


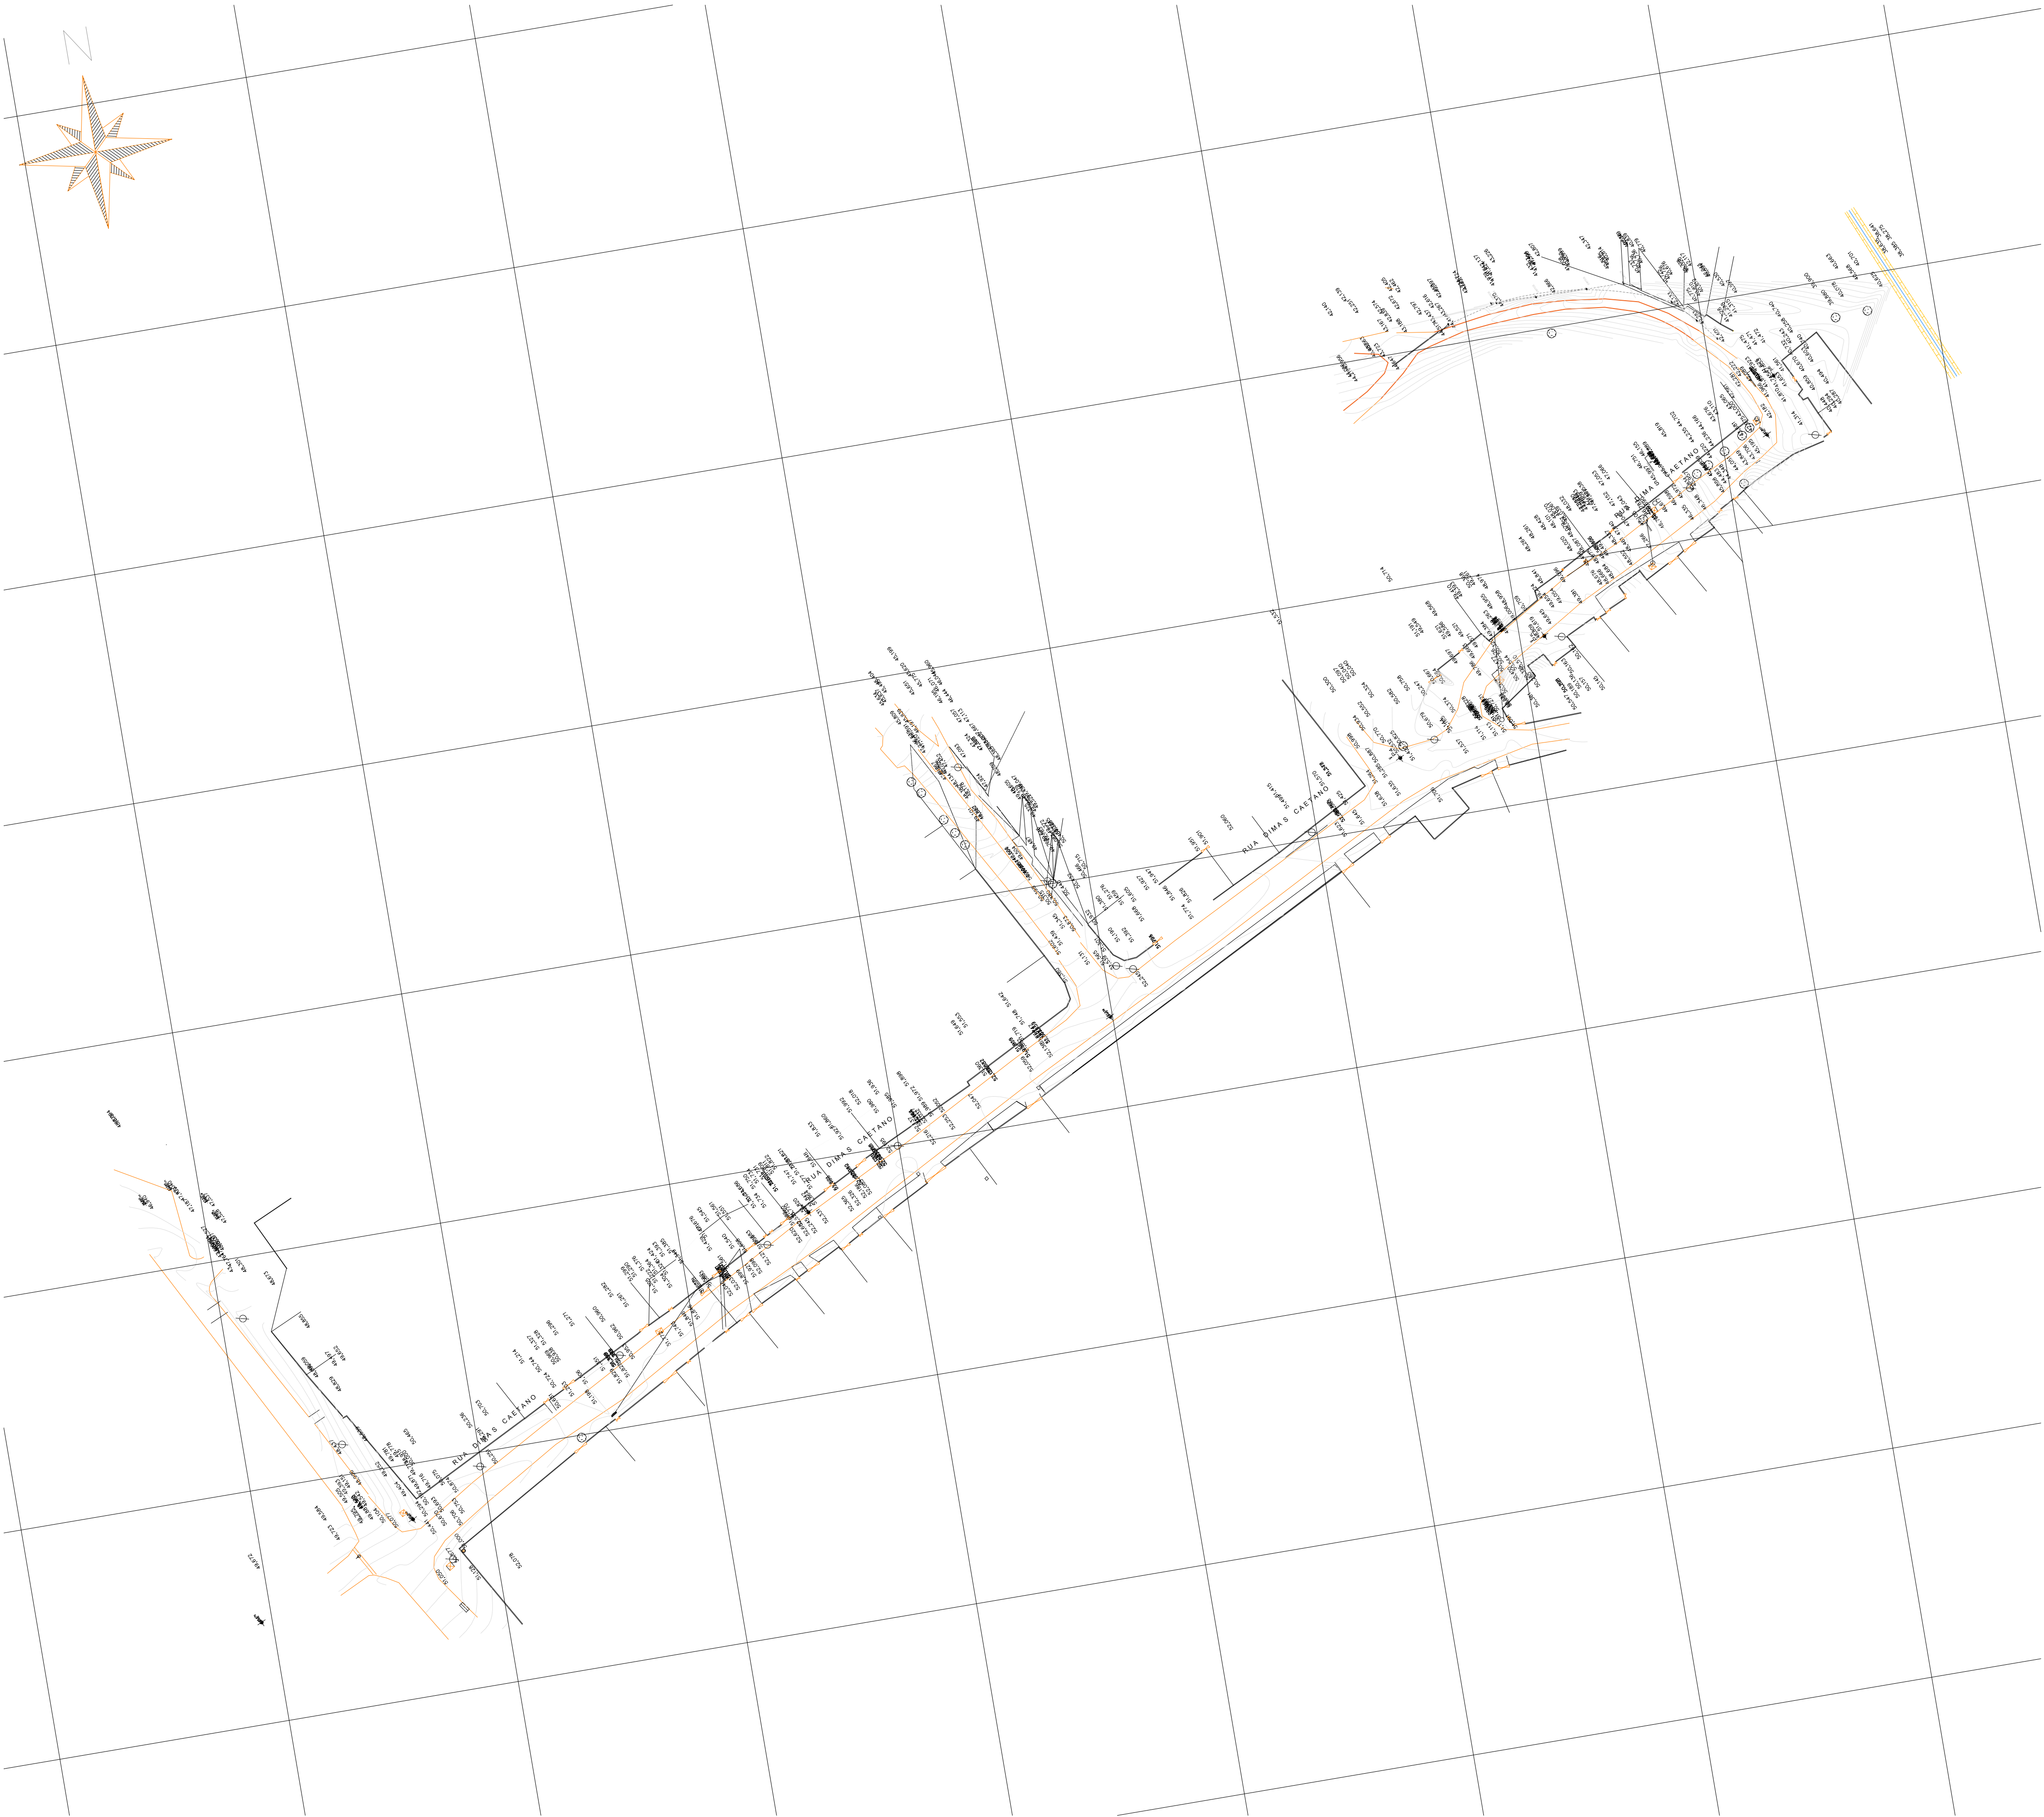

TOPOGRAFIA

- VÉRTICE DE POLIGONAL
- PONTO COTADO
- MEIO-FIO
- MURO
- GRADIL
- CONSTRUÇÃO
- CAIXA DE RALO
- BOCA DE LOBO
- HIDRANTE
- POSTE
- PLACA INDICATIVA DE RUA
- TELEFONE PÚBLICO
- CAIXA DE CORREIO
- RELÓGIO DIGITAL
- PLACA DE SINALIZAÇÃO
- QUIOSQUE
- BANCA DE JORNAL
- SEMÁFORO
- JARDIM
- TAPUME
- ROCHA

CONVENÇÕES

- SEM DESCRIÇÃO
- ÁGUA PLUVIAL
- TELEFONE
- ESGOTO
- INCÊNDIO
- LIGHT
- GÁS
- PROJEÇÃO DE MARQUISE
- FRASE
- SUSPIRO
- TALUDE
- COQUEIRO
- PALMEIRA
- ÁRVORE
- SOLEIRA
- CERCA
- GRAMPO DE AÇO
- LIXEIRA
- REGISTRO
- CORPO HIDRICO

Coordenadas planas UTM

Ponto	E	N
P0	719.297,6787	7.484.271,7818
P1	719.333,4949	7.484.288,2149
P2	719.428,4242	7.484.339,0961
P3	719.499,4651	7.484.369,7317
P4	719.570,2934	7.484.414,1601
P5	719.605,2777	7.484.434,8444
P6	719.663,2875	7.484.481,8144
A1	719.659,7635	7.484.469,5370

- NOTAS:
- 1 - COORDENADAS E COTAS SÃO ARBITRÁRIAS;
 - 2 - SISTEMA DE COORDENADAS WGS84 - PROJEÇÃO UTM 23S
 - 3 - COTAS EM METROS



SECRETARIA MUNICIPAL DE OBRAS
Núcleo de Projetos

Projeto: LEVANTAMENTO TOPOGRAFICO PLANIALTIMETRICO		DATA: Ago / 2022
Endereço: RUA DIMAS CAETANO - PARQUE SANTA ROSA DE LIMA - ITABORAÍ/RJ		DISTRITO: 1º
		PRANCHAS: 1
		ESCALA: 1/750

Assunto: Pavimentação e Sinalização	
Órgão Solicitante: SEMOB	Desenhista:
Secretário Municipal de Obras: Diogo Sperling dos Santos	Assinatura: Diogo Sperling dos Santos
Gerente de Núcleo: Alyne Saldanha Antunes Felizardo	Assinatura: Alyne Saldanha Antunes Felizardo
Responsável pelo projeto: Adriano de Freitas Martins	Assinatura: Adriano de Freitas Martins