


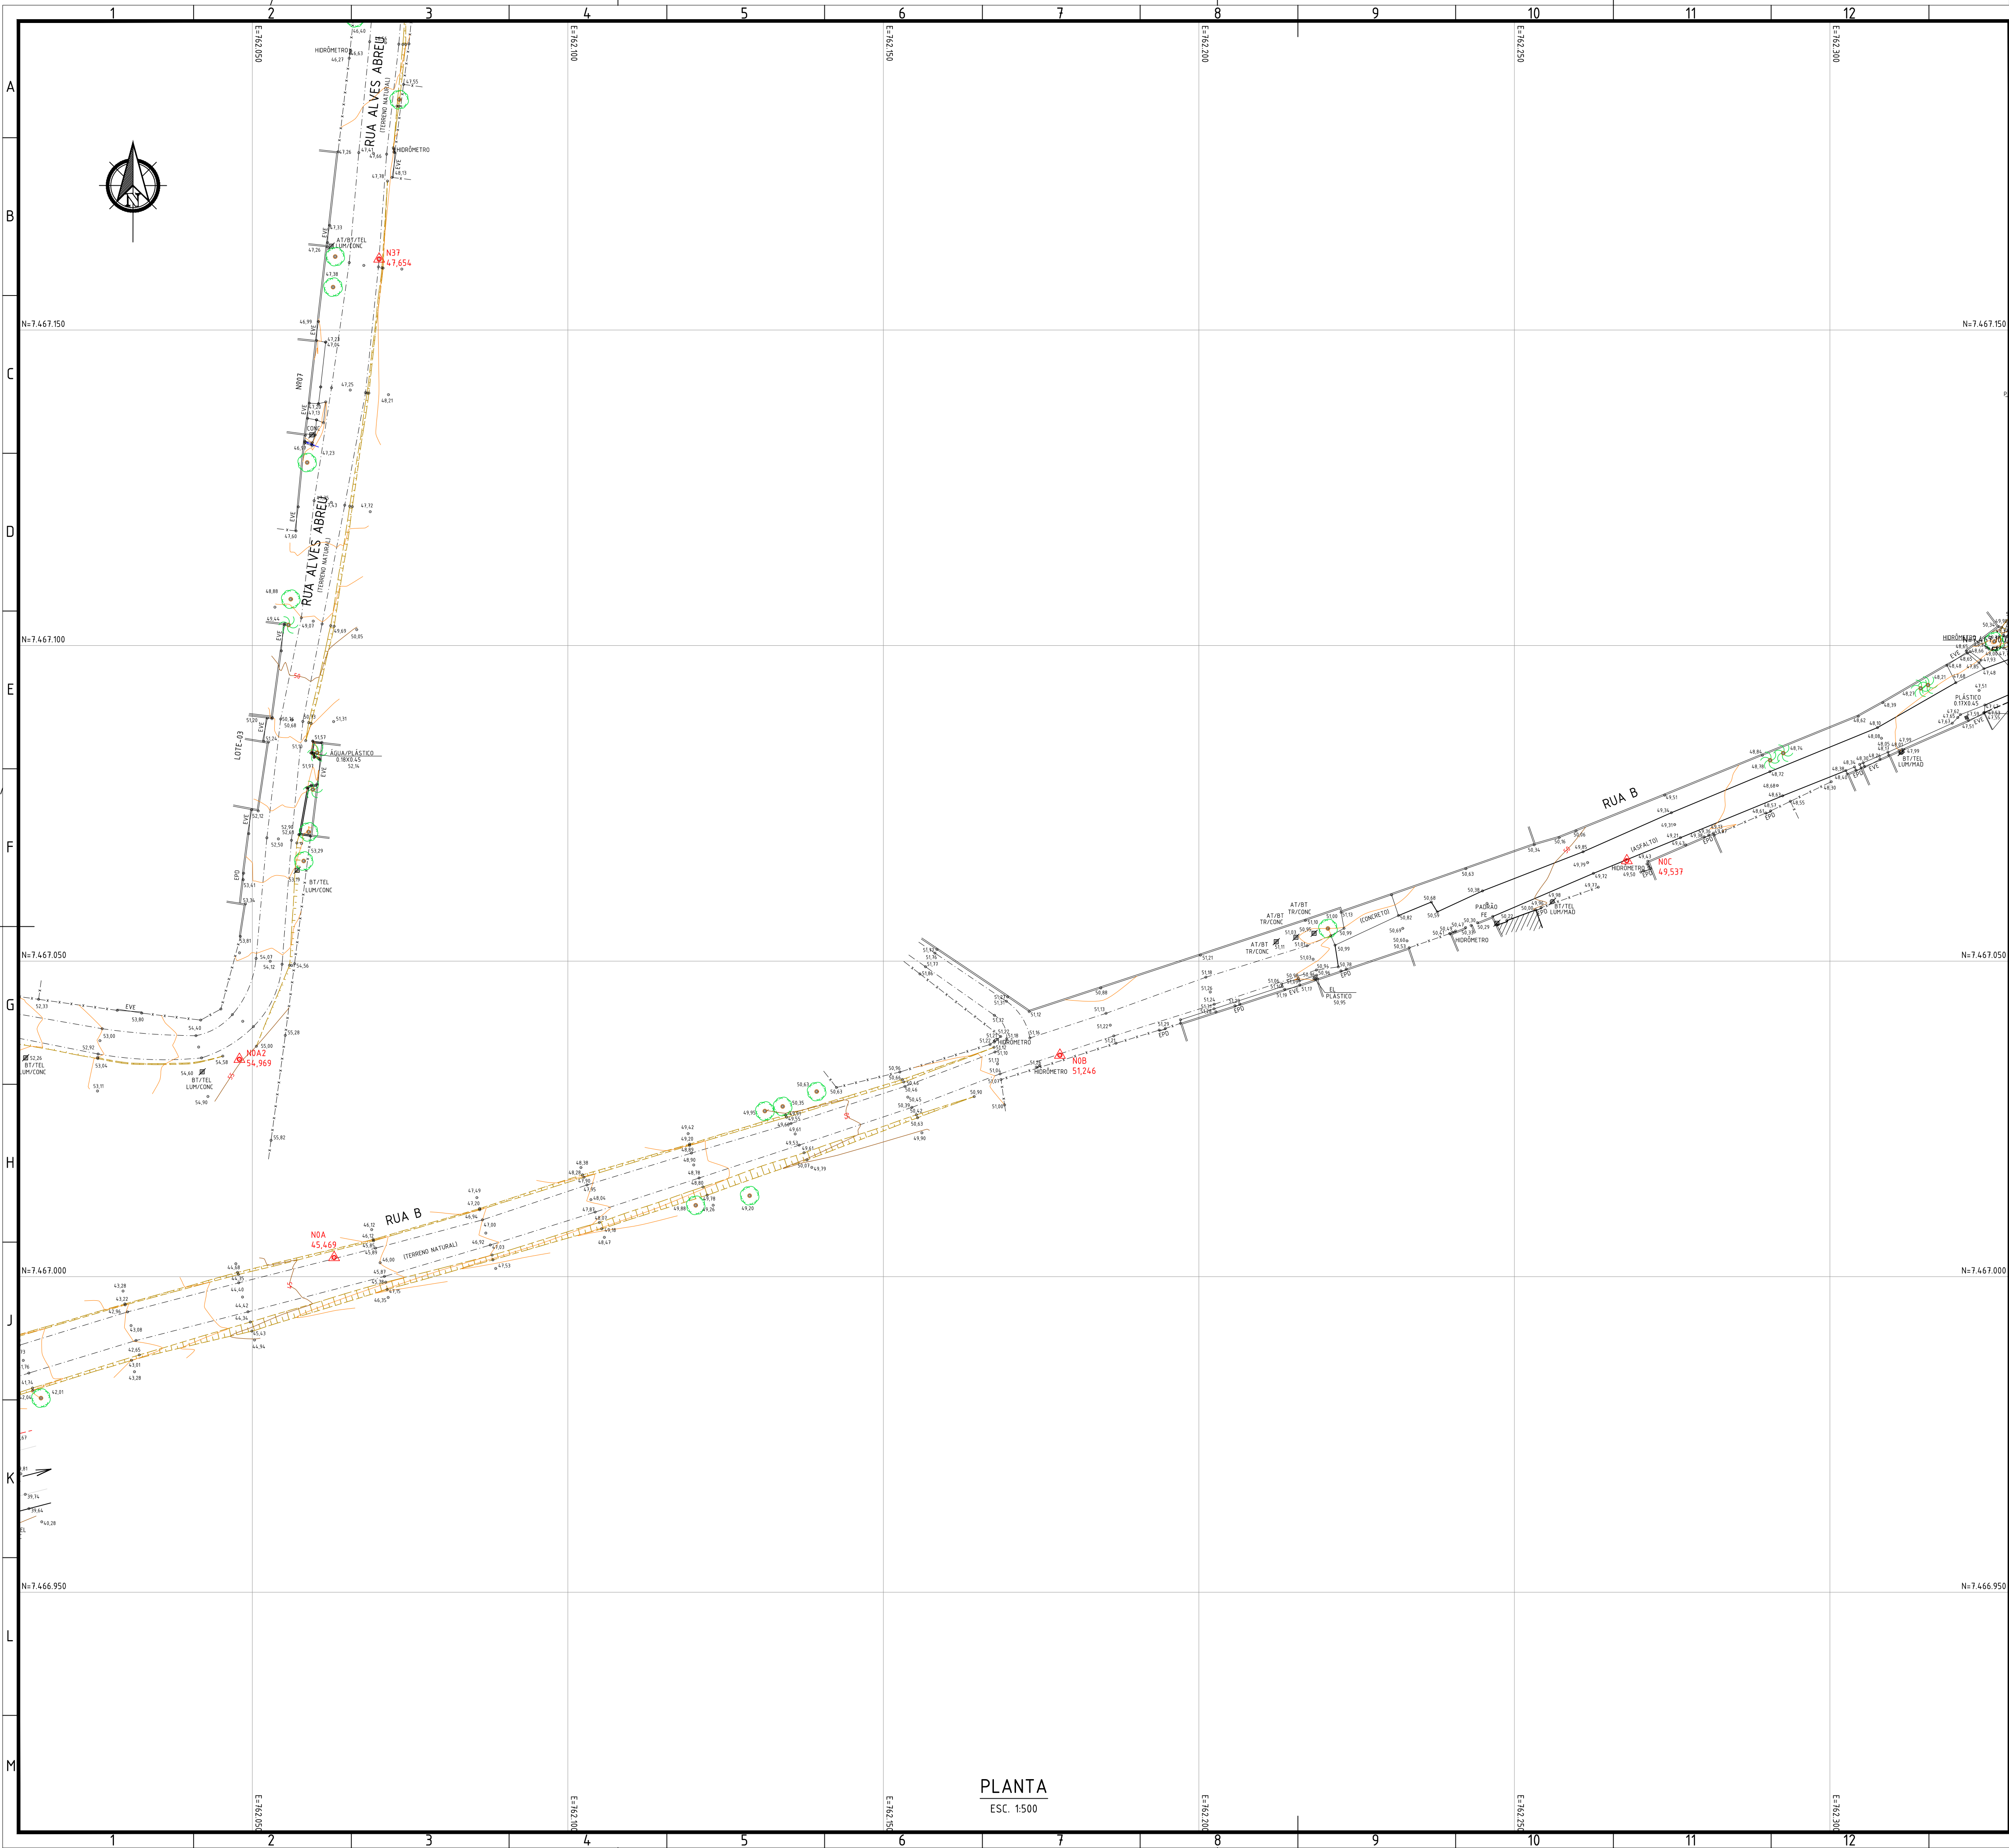

NOTAS:

- DIMENSÕES E ELEVACÕES EM METRO, EXCETO ONDE INDICADO;
- DATUM VERTICAL: MARÉGRAFO DE IMBITUBA - SC;
- DATUM HORIZONTAL: SIRGAS 2000;
- MERIDIANO CENTRAL: 45° W.Gr.

LEGENDA:

|  |                       |  |                    |           |                    |
|--|-----------------------|--|--------------------|-----------|--------------------|
|  | VÉRTICES DA POLIGONAL |  | CONSTRUÇÃO         | CONC      | CONCRETO           |
|  | PONTO COTADO          |  | COBERTURA          | FE        | FERRO              |
|  | COTA DE FUNDO         |  | ABRIGO DE ÔNIBUS   | AP        | ÁGUAS PLUVIAIS     |
|  | POSTE                 |  | MURO               | ES        | ESGOTO SANITÁRIO   |
|  | SEMAFORDO             |  | PORTÃO             | FL        | FORÇA E LUZ        |
|  | PLACA                 |  | GRADE              | REG       | REGISTRO           |
|  | TAMPÃO                |  | MEIO-FIO           | SIS. HOR. | SISTEMA HIDRÁULICO |
|  | CAIXA                 |  | MEIO-FIO REBAIXADO | TEL       | ELÉTRICA           |
|  | RALO / BULOBO         |  | BORDO DE ASFALTO   | S/D       | HIDRÁULICA         |
|  | FRADES                |  | CANALETA           | LUM       | LUMINÁRIA          |
|  | ÁRVORE                |  | BARRANCO           | AT        | ALTA TENSÃO        |
|  | PALMÁCEA              |  | CURVAS DE NÍVEL    | BT        | BAIXA TENSÃO       |
|  | LIXEIRA               |  |                    | REF       | REFLETOR           |
|  |                       |  |                    | DESAT     | DESATIVADO         |
|  |                       |  |                    | CABO      | TV A CABO          |
|  |                       |  |                    | PC        | PONTO DE CONSULTA  |

RELACÃO DE COORDENADAS DAS ESTAÇÕES

| VÉRTICE | NORTE(Y)    | ESTE(X)    | COTA   | VÉRTICE | NORTE(Y)    | ESTE(X)    | COTA   |
|---------|-------------|------------|--------|---------|-------------|------------|--------|
| A0      | 7487225.402 | 762780.527 | 23.622 | N14     | 7487488.039 | 762087.191 | 44.387 |
| A1      | 7487324.428 | 762794.590 | 20.381 | N15     | 7487496.499 | 762211.254 | 35.289 |
| A2      | 7487210.882 | 762888.294 | 30.879 | N16     | 748712.052  | 762209.627 | 32.011 |
| A3      | 7487295.100 | 763001.752 | 33.723 | N16A    | 7487591.018 | 762217.774 | 24.571 |
| A4      | 7487420.987 | 763103.829 | 36.379 | N16B    | 7487576.689 | 762294.802 | 22.749 |
| GP33    | 7486941.837 | 761882.360 | 34.470 | N16C    | 7487668.161 | 762218.302 | 23.469 |
| GP34    | 7486937.311 | 761855.887 | 33.485 | N16D    | 7487581.873 | 762138.315 | 28.274 |
| GP35    | 7486932.957 | 761864.794 | 36.040 | N17     | 7487608.372 | 762283.949 | 29.927 |
| GP36    | 7486928.987 | 761842.593 | 35.539 | N18     | 7487396.381 | 762280.087 | 45.407 |
| GP37    | 748707.083  | 763196.570 | 35.110 | N18A    | 7487402.051 | 762197.394 | 43.075 |
| GP38    | 7487785.371 | 762981.363 | 22.440 | N19     | 7487362.527 | 762365.608 | 51.988 |
| GP39    | 7487158.453 | 762978.296 | 29.525 | N19A    | 7487478.796 | 762375.111 | 42.268 |
| GP40    | 7487133.032 | 762735.595 | 26.173 | N2      | 7487094.084 | 762168.114 | 45.361 |
| N0      | 7487045.367 | 761989.523 | 47.109 | N20     | 7487348.102 | 762369.009 | 55.192 |
| NDA     | 7487003.029 | 762062.968 | 45.469 | N21     | 7487293.799 | 762375.604 | 53.455 |
| NDA2    | 7487034.444 | 762047.955 | 50.969 | N22     | 7487205.221 | 762387.608 | 50.101 |
| N0B     | 7487035.099 | 762177.978 | 51.246 | N22A    | 7487147.238 | 762360.445 | 52.748 |
| N0C     | 7487055.916 | 762297.817 | 48.557 | N23     | 7487221.915 | 762386.983 | 62.245 |
| N0D     | 7487091.333 | 762340.959 | 46.796 | N23A    | 7487204.807 | 762397.234 | 60.798 |
| N0E     | 7487135.260 | 762415.187 | 43.690 | N23B    | 7487347.969 | 762297.597 | 53.684 |
| N0F     | 7487172.621 | 762516.536 | 37.776 | N24     | 7487218.786 | 762244.415 | 65.177 |
| N0G     | 7487165.915 | 762623.315 | 31.695 | N25     | 7487261.611 | 762213.155 | 58.866 |
| N1      | 7487091.057 | 761885.979 | 44.970 | N26     | 7487346.645 | 762196.596 | 49.835 |
| N10     | 7487652.929 | 761942.290 | 47.346 | N27     | 7487354.318 | 762128.490 | 48.645 |
| N11     | 7487648.080 | 762000.867 | 45.817 | N28     | 7487432.196 | 762096.052 | 47.456 |
| N12     | 7487646.314 | 762037.955 | 42.464 | N29     | 7487437.433 | 762048.949 | 50.076 |
| N13     | 7487531.116 | 762093.475 | 39.971 | N3      | 7487256.631 | 761877.797 | 37.223 |

ARTICULAÇÃO:

|      |                                                                         |            |       |        |
|------|-------------------------------------------------------------------------|------------|-------|--------|
| 0    | EMISSÃO INICIAL E SUBSTITUINDO OS DESENHOS "SG1401-2-TOP-PLT.001 A 018" | 29/09/2023 | MAR   | MAIOR  |
| REV. | DESCRIÇÃO                                                               | DATA       | EXEC. | VERIF. |
| 1    |                                                                         |            |       |        |
| 2    |                                                                         |            |       |        |
CONTRATO Nº 006/2022

Assinado de forma digital por MANUEL DA SILVA MACHADO FILHO:83702261753

MANUEL DA SILVA MACHADO FILHO - CREA/RJ 84.055206-0

**PREFEITURA SAQUAREMA**

TRABALHO E RESPEITO

SECRETARIA MUNICIPAL DE INFRAESTRUTURA

LEVANTAMENTO PLANIALTIMÉTRICO

PLANTA

LOCAL: RUA MATIAS MACHADO DOS SANTOS E OUTRAS

BAIRRO BONSUCESSO

ARG. ELETRÔNICO


SQ1401-2-TOP-PLT.034

PRANCHA

016/019

PLANTA  
ESC. 1:500



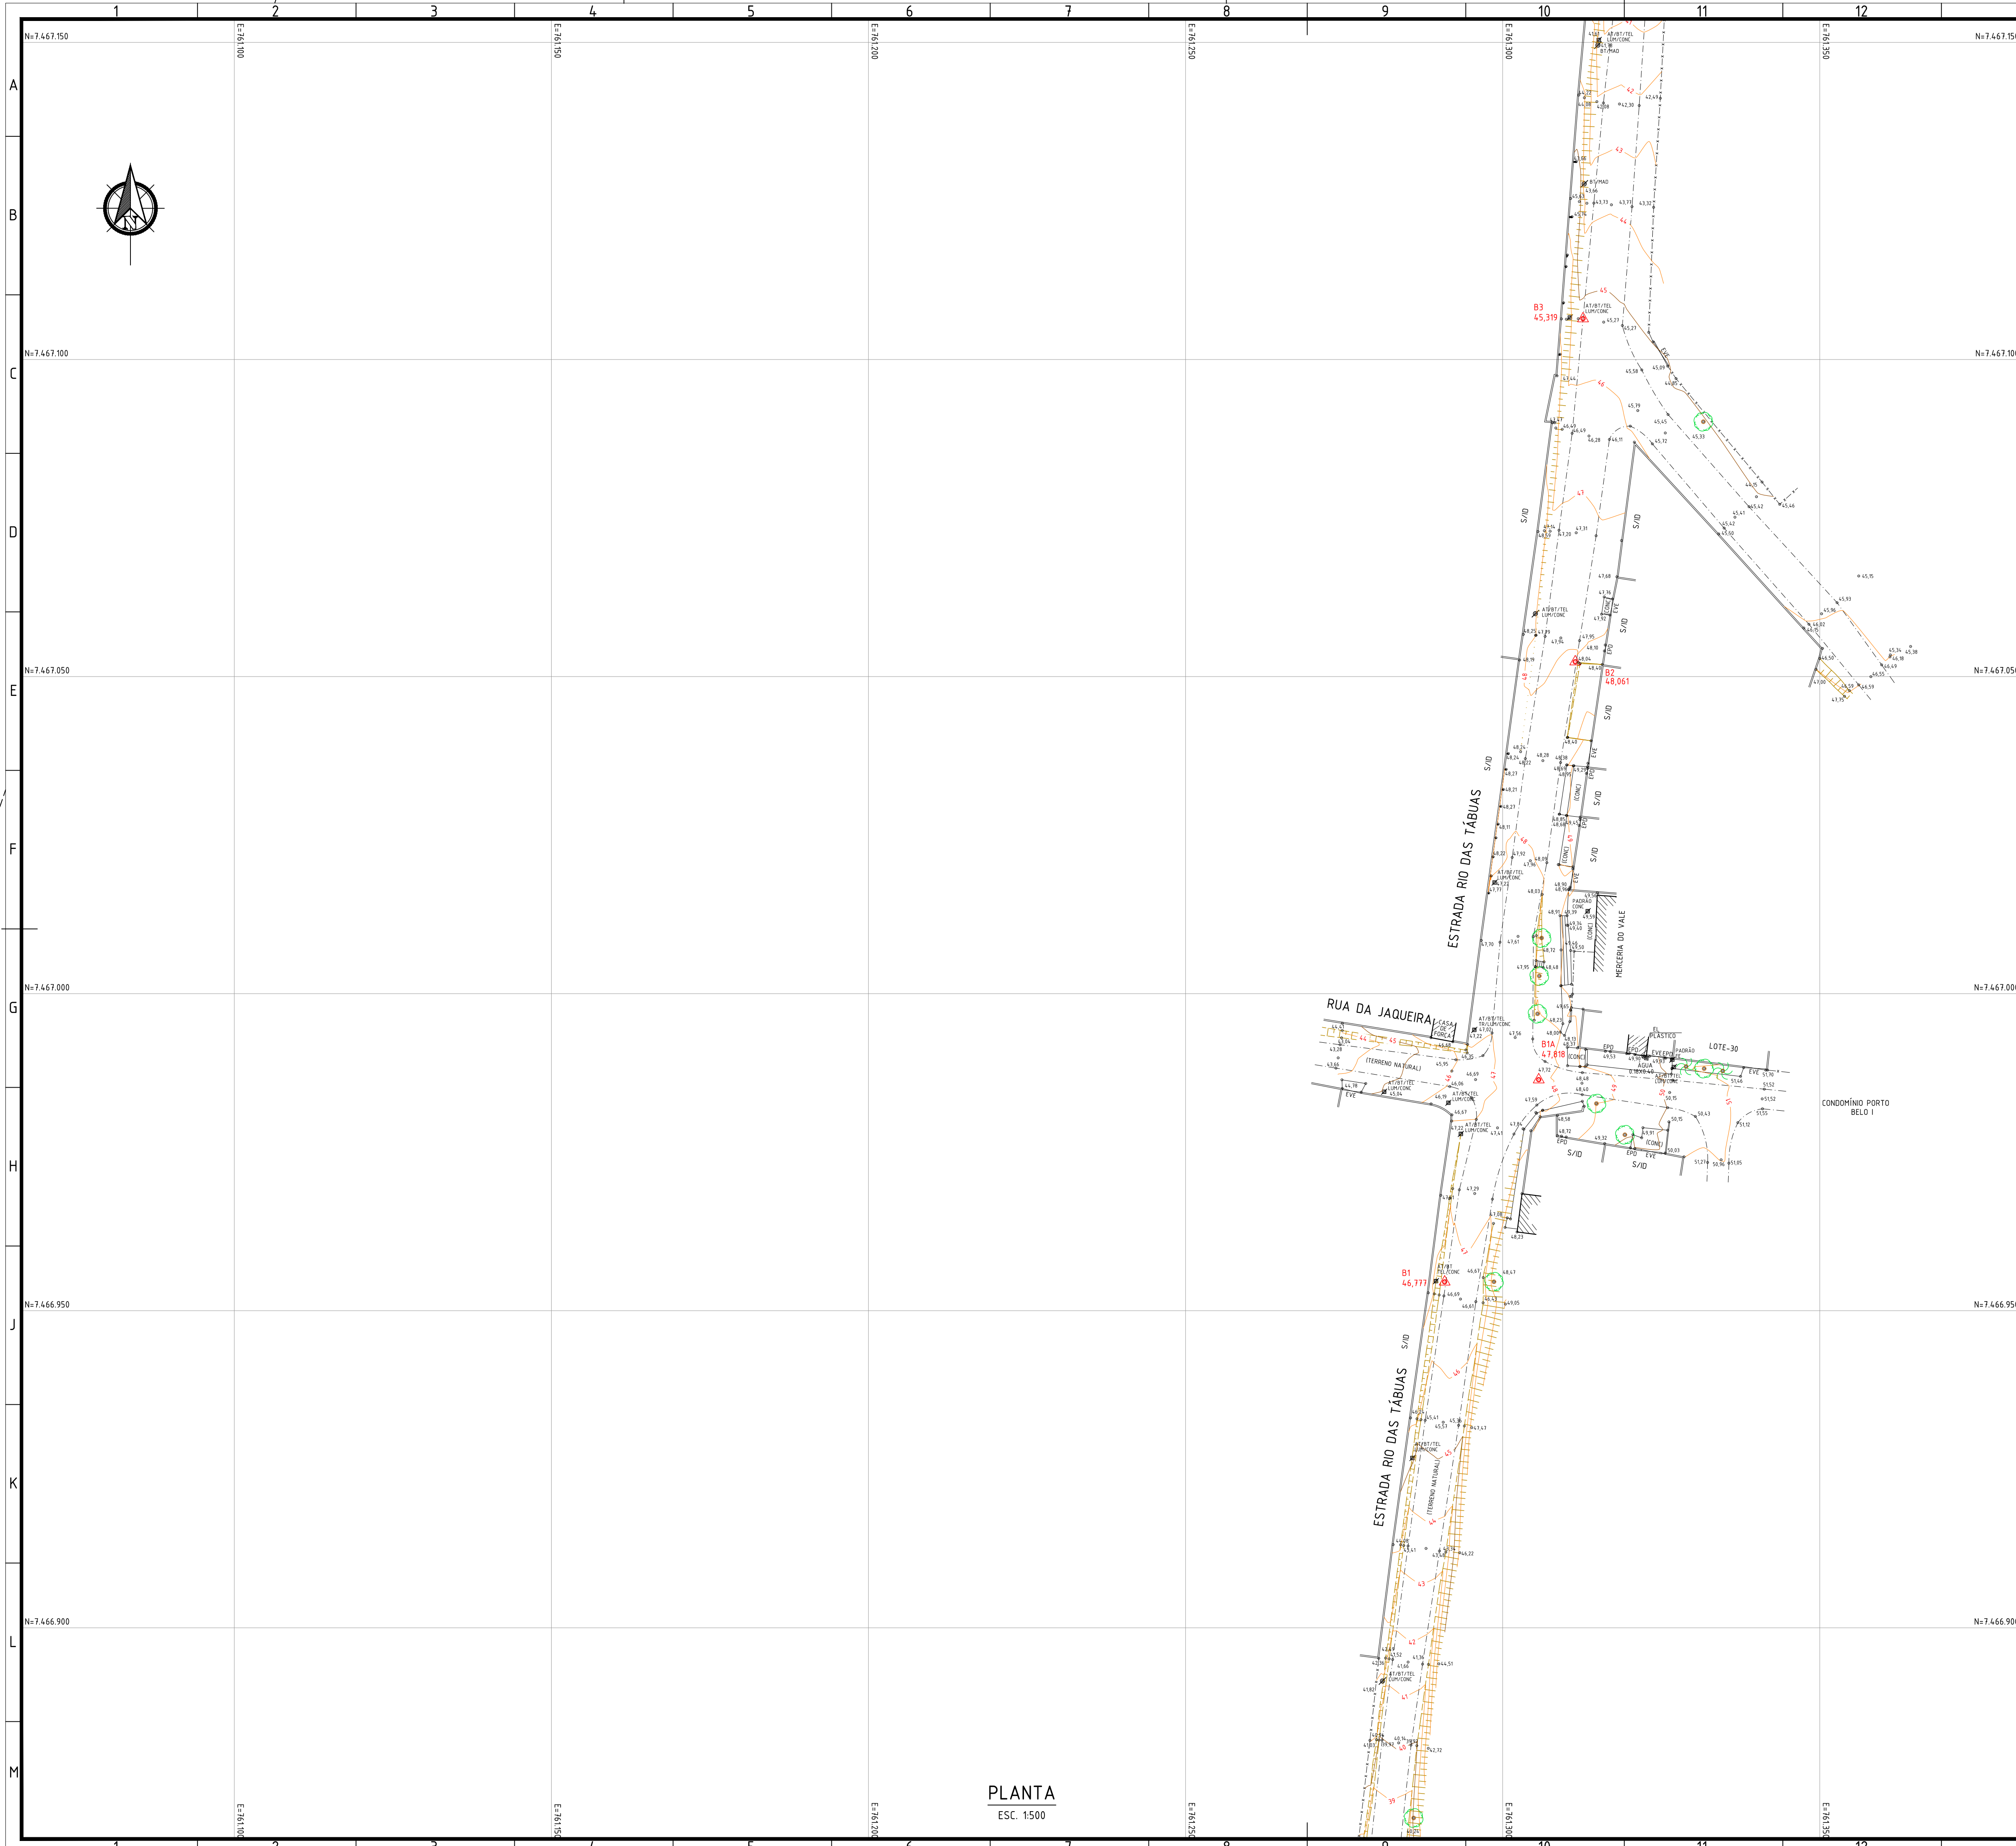

PLANTA  
ESC. 1:500

NOTAS:

- DIMENSÕES E ELEVACOES EM METRO, EXCETO ONDE INDICADO;
- DATUM VERTICAL: MARÉGRAFO DE IMBITUBA - SC;
- DATUM HORIZONTAL: SIRGAS 2000;
- MERIDIANO CENTRAL: 45° W Gr.

LEGENDA:

|  |                       |  |                    |           |                    |
|--|-----------------------|--|--------------------|-----------|--------------------|
|  | VÉRTICES DA POLIGONAL |  | CONSTRUÇÃO         | CONC      | CONCRETO           |
|  | PONTO COTADO          |  | COBERTURA          | FE        | FERRÃO             |
|  | COTA DE FUNDO         |  | ABRIGO DE ÔNIBUS   | AP        | ÁGUAS PLUVIAIS     |
|  | POSTE                 |  | MURO               | ES        | ESGOTO SANITÁRIO   |
|  | SEMAFORO              |  | PORTÃO             | FL        | FORÇA E LUZ        |
|  | PLACA                 |  | GRADE              | REG       | REGISTRO           |
|  | TAMPÃO                |  | MEIO-FIO           | SIS. HOR. | SISTEMA HIDRÁULICO |
|  | CAIXA                 |  | MEIO-FIO REBAIXADO | EL        | ELÉTRICA           |
|  | RALO / BLOBO          |  | BORDO DE ASFALTO   | TEL       | TELEFONIA          |
|  | FRADES                |  | CANALETA           | HD        | HIDRÁULICA         |
|  | ÁRVORE                |  | BARRANCO           | S/D       | SEM IDENTIFICAÇÃO  |
|  | PALMÁCEA              |  | CURVAS DE NÍVEL    | LUM       | LUMINÁRIA          |
|  | LIXEIRA               |  |                    | AT        | ALTA TENSÃO        |
|  |                       |  |                    | BT        | BAIXA TENSÃO       |
|  |                       |  |                    | REF       | REFLETOR           |
|  |                       |  |                    | DESAT     | DESATIVADO         |
|  |                       |  |                    | CABO      | TV A CABO          |
|  |                       |  |                    | PC        | PONTO DE CONSULTA  |

| VÉRTICE | NORTE(Y)    | ESTE(X)    | COTA   | VÉRTICE | NORTE(Y)    | ESTE(X)    | COTA   |
|---------|-------------|------------|--------|---------|-------------|------------|--------|
| A0      | 7467225.402 | 762780.527 | 23.622 | N14     | 7467488.039 | 762087.191 | 44.387 |
| A1      | 7467224.428 | 762794.590 | 20.381 | N15     | 7467496.499 | 762211.234 | 35.289 |
| A2      | 7467210.882 | 762888.294 | 30.879 | N16     | 746712.052  | 762208.627 | 32.011 |
| A3      | 7467295.100 | 763001.752 | 33.723 | N16A    | 7467591.018 | 762217.774 | 24.571 |
| A4      | 7467420.987 | 763108.829 | 36.379 | N16B    | 7467576.689 | 762294.802 | 22.749 |
| GPB3    | 7466941.837 | 761882.360 | 34.470 | N16C    | 7467668.161 | 762218.302 | 23.469 |
| GPB4    | 7466932.311 | 761855.887 | 33.485 | N16D    | 7467581.873 | 762138.315 | 28.274 |
| GPB5    | 7466922.957 | 761864.724 | 36.040 | N17     | 7467608.372 | 762283.949 | 29.927 |
| GPB6    | 7466918.987 | 761942.593 | 35.539 | N18     | 7467396.381 | 762280.087 | 45.407 |
| GPB7    | 7467027.083 | 763196.570 | 35.110 | N18A    | 7467402.051 | 762197.394 | 43.075 |
| GPB8    | 7467782.371 | 762981.363 | 22.440 | N19     | 7467562.527 | 762365.608 | 51.988 |
| GPB9    | 7467158.453 | 762978.296 | 29.525 | N19A    | 7467478.796 | 762375.111 | 42.268 |
| GPB10   | 7467153.032 | 762735.595 | 28.173 | N2      | 7467094.041 | 761868.114 | 45.361 |
| N0      | 7467045.367 | 761989.523 | 47.109 | N20     | 7467348.102 | 762368.009 | 55.192 |
| N0A     | 7467003.029 | 762062.968 | 45.469 | N21     | 7467293.799 | 762375.604 | 53.455 |
| N0A2    | 7467034.444 | 762047.955 | 50.969 | N22     | 7467205.221 | 762387.608 | 50.101 |
| N0B     | 7467035.099 | 762177.978 | 51.246 | N22A    | 7467147.238 | 762360.445 | 52.748 |
| N0C     | 7467005.916 | 762297.817 | 48.537 | N23     | 7467221.615 | 762286.983 | 62.245 |
| N0D     | 7467091.333 | 762340.959 | 46.796 | N23A    | 7467204.807 | 762297.234 | 60.798 |
| N0E     | 7467135.260 | 762415.187 | 43.690 | N23B    | 7467347.989 | 762297.597 | 53.684 |
| N0F     | 7467172.621 | 762516.538 | 37.776 | N24     | 7467218.788 | 762244.415 | 65.177 |
| N0G     | 7467165.915 | 762622.315 | 31.695 | N25     | 7467260.611 | 762213.155 | 58.866 |
| N1      | 7467091.057 | 761885.978 | 44.970 | N26     | 7467346.645 | 762196.596 | 49.835 |
| N10     | 7467652.929 | 761942.290 | 47.346 | N27     | 7467354.318 | 762128.490 | 48.645 |
| N11     | 7467648.080 | 762000.867 | 45.817 | N28     | 7467432.196 | 762096.052 | 47.456 |
| N12     | 7467646.314 | 762037.955 | 42.464 | N29     | 7467437.433 | 762048.949 | 50.076 |
| N13     | 7467531.116 | 762093.475 | 39.971 | N3      | 7467256.631 | 761877.797 | 37.223 |

ARTICULAÇÃO:

|                                                                         |                                                                         |              |       |        |
|-------------------------------------------------------------------------|-------------------------------------------------------------------------|--------------|-------|--------|
| 0                                                                       | EMISSÃO INICIAL E SUBSTITUINDO OS DESENHOS "SG1401-2-TOP-PLT.001 A 018" | 29/09/2023   | MAR   | MAIOR  |
| REV.                                                                    | DESCRIÇÃO                                                               | DATA         | EXEC. | VERIF. |
| ENTENTE                                                                 |                                                                         |              |       |        |
| CONSO                                                                   |                                                                         |              |       |        |
| PRO-SAQUAREMA                                                           |                                                                         |              |       |        |
| CONTRATO N° 006/2022                                                    |                                                                         |              |       |        |
| Assinado de forma digital por MANUEL DA SILVA MACHADO FILHO 83702261753 |                                                                         |              |       |        |
| MANUEL DA SILVA MACHADO FILHO - CREA/RJ 84.95206-0                      |                                                                         |              |       |        |
| EXEC.                                                                   | MAR                                                                     | 29 / 09 / 23 |       |        |
| DES.                                                                    | CVBB                                                                    | 29 / 09 / 23 |       |        |
| VER.                                                                    | MAOR                                                                    | 29 / 09 / 23 |       |        |

**PREFEITURA SAQUAREMA**  
TRABALHO E RESPEITO

SECRETARIA MUNICIPAL DE INFRAESTRUTURA

LEVANTAMENTO PLANALTIMÉTRICO

PLANTA


TÍTULO

LOCAL RUA MATIAS MACHADO DOS SANTOS E OUTRAS  
BAIRRO BONSUCESSO

ARG. ELETRÔNICO  
S01401-2-TOP-PLT.032

PRANCHETA  
014/019



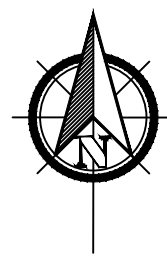

NOTAS:


1. DIMENSÕES E ELEVACÕES EM METRO, EXCETO ONDE INDICADO;
2. DATUM VERTICAL: MARÉGRAFO DE IMBITUBA - SC;
3. DATUM HORIZONTAL: SIRGAS 2000;
4. MERIDIANO CENTRAL: 45° W Gr.

LEGENDA:

|  |                       |  |                    |           |                    |
|--|-----------------------|--|--------------------|-----------|--------------------|
|  | VÉRTICES DA POLIGONAL |  | CONSTRUÇÃO         | CONC      | CONCRETO           |
|  | PONTO COTADO          |  | COBERTURA          | FE        | FERRO              |
|  | COTA DE FUNDO         |  | ABRIGO DE ÔNIBUS   | AP        | ÁGUAS PLUVIAIS     |
|  | POSTE                 |  | MURO               | ES        | ESGOTO SANITÁRIO   |
|  | SEMAFORDO             |  | PORTÃO             | FL        | FORÇA E LUZ        |
|  | PLACA                 |  | GRADE              | REG       | REGISTRO           |
|  | TAMPÃO                |  | MEIO-FIO           | SIS. HOR. | SISTEMA HIDRÁULICO |
|  | CAIXA                 |  | MEIO-FIO REBAIXADO | EL        | ELÉTRICA           |
|  | RALO / BLOBO          |  | BORDO DE ASFALTO   | TEL       | TELEFONIA          |
|  | FRADES                |  | CANALETA           | S/D       | SEM IDENTIFICAÇÃO  |
|  | ÁRVORE                |  | BARRANCO           | LUM       | LUMINÁRIA          |
|  | PALMÁCEA              |  | CURVAS DE NÍVEL    | AT        | ALTA TENSÃO        |
|  | LIXEIRA               |  |                    | BT        | BAIXA TENSÃO       |
|  |                       |  |                    | REF       | REFLETOR           |
|  |                       |  |                    | DESAT     | DESATIVADO         |
|  |                       |  |                    | CABO      | TV A CABO          |
|  |                       |  |                    | PC        | PONTO DE CONSULTA  |

| RELAÇÃO DE COORDENADAS DAS ESTAÇÕES |             |            |        |         |             |            |        |         |             |            |        |
|-------------------------------------|-------------|------------|--------|---------|-------------|------------|--------|---------|-------------|------------|--------|
| VÉRTICE                             | NORTE(Y)    | ESTE(X)    | COTA   | VÉRTICE | NORTE(Y)    | ESTE(X)    | COTA   | VÉRTICE | NORTE(Y)    | ESTE(X)    | COTA   |
| A0                                  | 7487225.402 | 762780.527 | 23.622 | N14     | 7487488.039 | 762087.191 | 44.387 | N3      | 7487256.831 | 761877.797 | 37.223 |
| A1                                  | 7487324.428 | 762794.050 | 20.381 | N15     | 7487496.499 | 762211.234 | 35.289 | N20     | 7487443.360 | 762033.484 | 47.470 |
| A2                                  | 7487210.882 | 762088.294 | 30.879 | N16     | 748712.052  | 762009.627 | 32.011 | N21     | 7487393.221 | 762003.288 | 48.110 |
| A3                                  | 7487295.100 | 763001.752 | 33.723 | N16A    | 7487591.018 | 762217.774 | 24.571 | N11A    | 7487386.432 | 762043.816 | 53.553 |
| A4                                  | 7487420.987 | 763108.829 | 36.379 | N16B    | 7487576.689 | 762294.802 | 22.749 | N22     | 7487401.224 | 761979.600 | 44.183 |
| GPS3                                | 7486941.837 | 761882.360 | 34.470 | N16C    | 7487668.161 | 762218.302 | 23.469 | N23     | 7487344.009 | 761975.709 | 42.763 |
| GPS3A                               | 7486937.311 | 761855.887 | 33.485 | N16D    | 7487581.873 | 762138.315 | 28.274 | N24     | 7487299.733 | 761943.335 | 36.771 |
| GPS4                                | 7486992.957 | 761964.794 | 36.040 | N17     | 7487608.372 | 762283.949 | 29.927 | N25     | 7487244.837 | 762004.320 | 39.185 |
| GPS4A                               | 7486978.987 | 761942.593 | 35.539 | N18     | 7487396.381 | 762280.087 | 45.407 | N25A    | 7487287.364 | 762045.782 | 41.374 |
| GPS5                                | 7487507.083 | 763196.570 | 35.110 | N18A    | 7487402.051 | 762197.394 | 43.075 | N26     | 7487320.690 | 762073.313 | 35.416 |
| GPS6                                | 7487785.371 | 762981.363 | 22.440 | N19     | 7487562.527 | 762365.608 | 51.988 | N26A    | 7487239.869 | 762078.050 | 44.232 |
| GPS6A                               | 7487158.453 | 762978.296 | 29.525 | N19A    | 7487478.796 | 762375.111 | 42.268 | N26B    | 7487229.837 | 762148.665 | 36.364 |
| GPS6B                               | 7487153.032 | 762735.595 | 26.173 | N2      | 7487094.004 | 761868.114 | 45.361 | N26B    | 7487289.032 | 762153.492 | 54.498 |
| N0                                  | 7487045.367 | 761969.523 | 47.109 | N20     | 7487348.102 | 762366.009 | 55.192 | N27     | 7487161.225 | 762070.099 | 47.604 |
| N0A                                 | 7487003.029 | 762062.968 | 45.469 | N21     | 7487393.799 | 762375.604 | 53.455 | N2A     | 7487272.811 | 761810.223 | 36.752 |
| N0A2                                | 7487034.444 | 762047.950 | 50.969 | N22     | 7487205.221 | 762387.608 | 50.101 | N28     | 7487286.113 | 762128.052 | 53.891 |
| N0B                                 | 7487035.099 | 762177.978 | 51.246 | N22A    | 7487147.238 | 762360.445 | 52.748 | N2C     | 7487333.047 | 761735.873 | 31.862 |
| N0C                                 | 7487005.916 | 762297.817 | 48.537 | N23     | 7487221.615 | 762286.983 | 62.245 | N30     | 7487325.208 | 761841.324 | 34.776 |
| N0D                                 | 7487091.333 | 762340.950 | 46.786 | N23A    | 7487204.807 | 762287.234 | 60.798 | N4      | 7487265.875 | 761900.189 | 35.144 |
| N0E                                 | 7487135.260 | 762415.187 | 43.690 | N23B    | 7487347.969 | 762297.597 | 53.684 | N5      | 7487337.367 | 761910.666 | 33.658 |
| N0F                                 | 7487172.821 | 762516.536 | 37.776 | N24     | 7487519.786 | 762244.415 | 65.177 | N6      | 7487409.588 | 761915.542 | 37.148 |
| N0G                                 | 7487165.915 | 762623.315 | 31.685 | N25     | 7487580.611 | 762213.155 | 68.866 | N7      | 7487472.099 | 761924.936 | 45.933 |
| N1                                  | 7487091.057 | 761885.979 | 44.970 | N26     | 7487346.645 | 762196.596 | 49.835 | N8      | 7487532.391 | 761927.929 | 45.898 |
| N10                                 | 7487653.929 | 761942.290 | 47.346 | N27     | 7487554.318 | 762128.490 | 48.645 | N9      | 7487561.853 | 761932.238 | 46.812 |
| N11                                 | 7487648.080 | 762000.867 | 45.817 | N28     | 7487432.196 | 762096.052 | 47.456 | SO      | 7487201.228 | 762447.131 | 41.228 |
| N12                                 | 7487646.314 | 762037.955 | 42.464 | N29     | 7487437.433 | 762048.949 | 50.076 |         |             |            |        |
| N13                                 | 7487531.116 | 762093.475 | 39.871 | N3      | 7487256.831 | 761877.797 | 37.223 |         |             |            |        |

ARTICULAÇÃO:

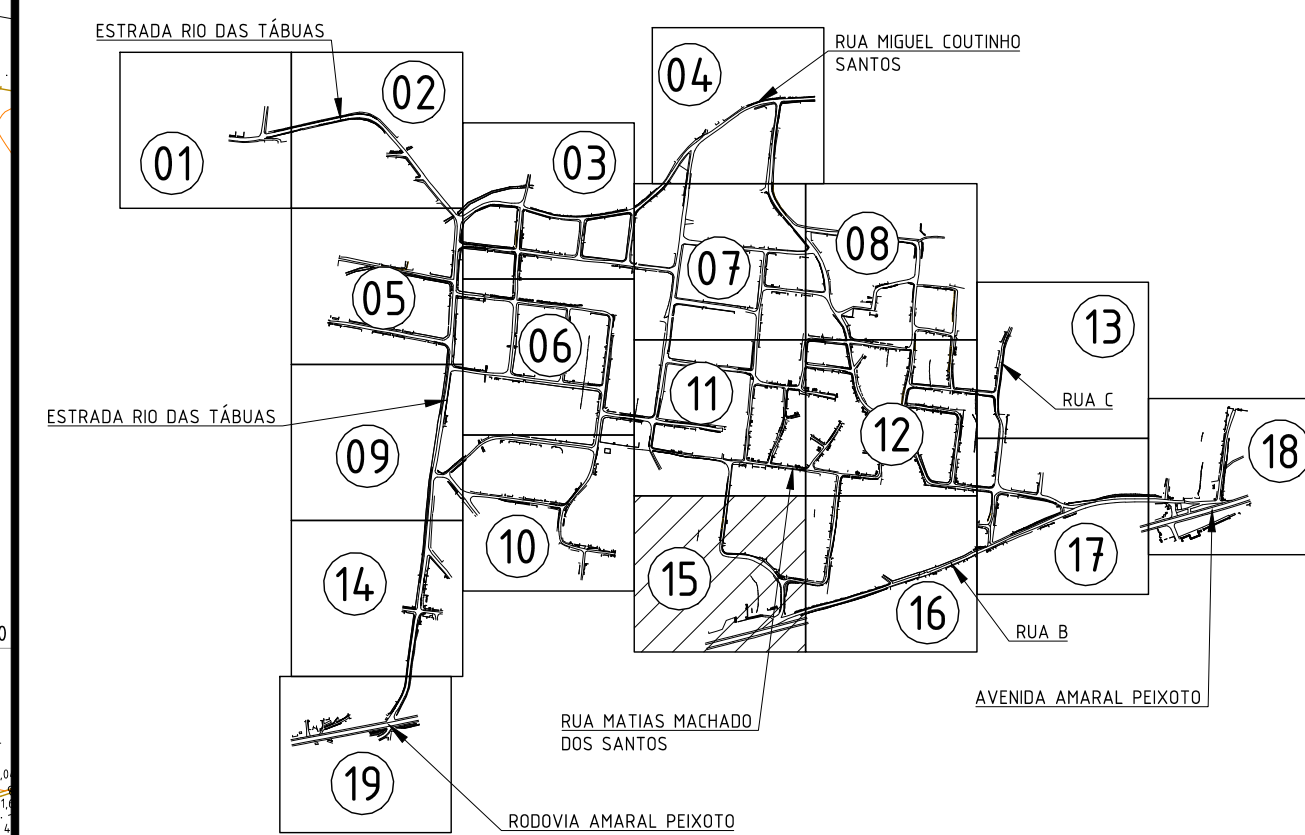

|   |          |                                                                         |                 |       |                      |
|---|----------|-------------------------------------------------------------------------|-----------------|-------|----------------------|
| 0   |          | EMISSÃO INICIAL E SUBSTITUINDO OS DESENHOS "S01401-2-TOP-PLT.001 A 018" | 29/09/2023      | MAR   | MAIOR                |
| REV.   | DESCRÇÃO |                                                                         | DATA            | EXEC. | VERIF.               |
| CONSORCIO   |          |                                                                         |                 |       |                      |
| Pro-Saquarema   |          |                                                                         |                 |       |                      |
| CONTRATO N° 006/2022   |          |                                                                         |                 |       |                      |
| Assinado de forma digital por MANUEL DA SILVA MACHADO FILHO:83702261753                                                                  |          |                                                                         |                 |       |                      |
| MANUEL DA SILVA MACHADO FILHO - CREA/RJ 84.055206-0                                                                                      |          |                                                                         |                 |       |                      |
| EXEC.   |          | MAR                                                                     | 29 / 09 / 23    |       |                      |
| DES.   |          | CVBB                                                                    | 29 / 09 / 23    |       |                      |
| VER.   |          | MAIOR                                                                   | 29 / 09 / 23    |       |                      |
|  <b>PREFEITURA SAQUAREMA</b><br>TRABALHO E RESPEITO |          |                                                                         |                 |       |                      |
| SECRETARIA MUNICIPAL DE INFRAESTRUTURA                                                                                                   |          |                                                                         |                 |       |                      |
| LEVANTAMENTO PLANIALTIMÉTRICO   |          |                                                                         |                 |       |                      |
| TÍTULO   |          |                                                                         |                 |       |                      |
| PLANTA   |          |                                                                         |                 |       |                      |
| LOCAL   |          | RUA MATIAS MACHADO DOS SANTOS E OUTRAS                                  | ARG. ELETRÔNICO |       | S01401-2-TOP-PLT.033 |
| N°   |          | -                                                                       | ESCALA          |       | 1:500                |
|   |          |                                                                         | DATA            |       | SETEMBRO/2023        |
|   |          |                                                                         | PRANCHA         |       | 015/019              |