


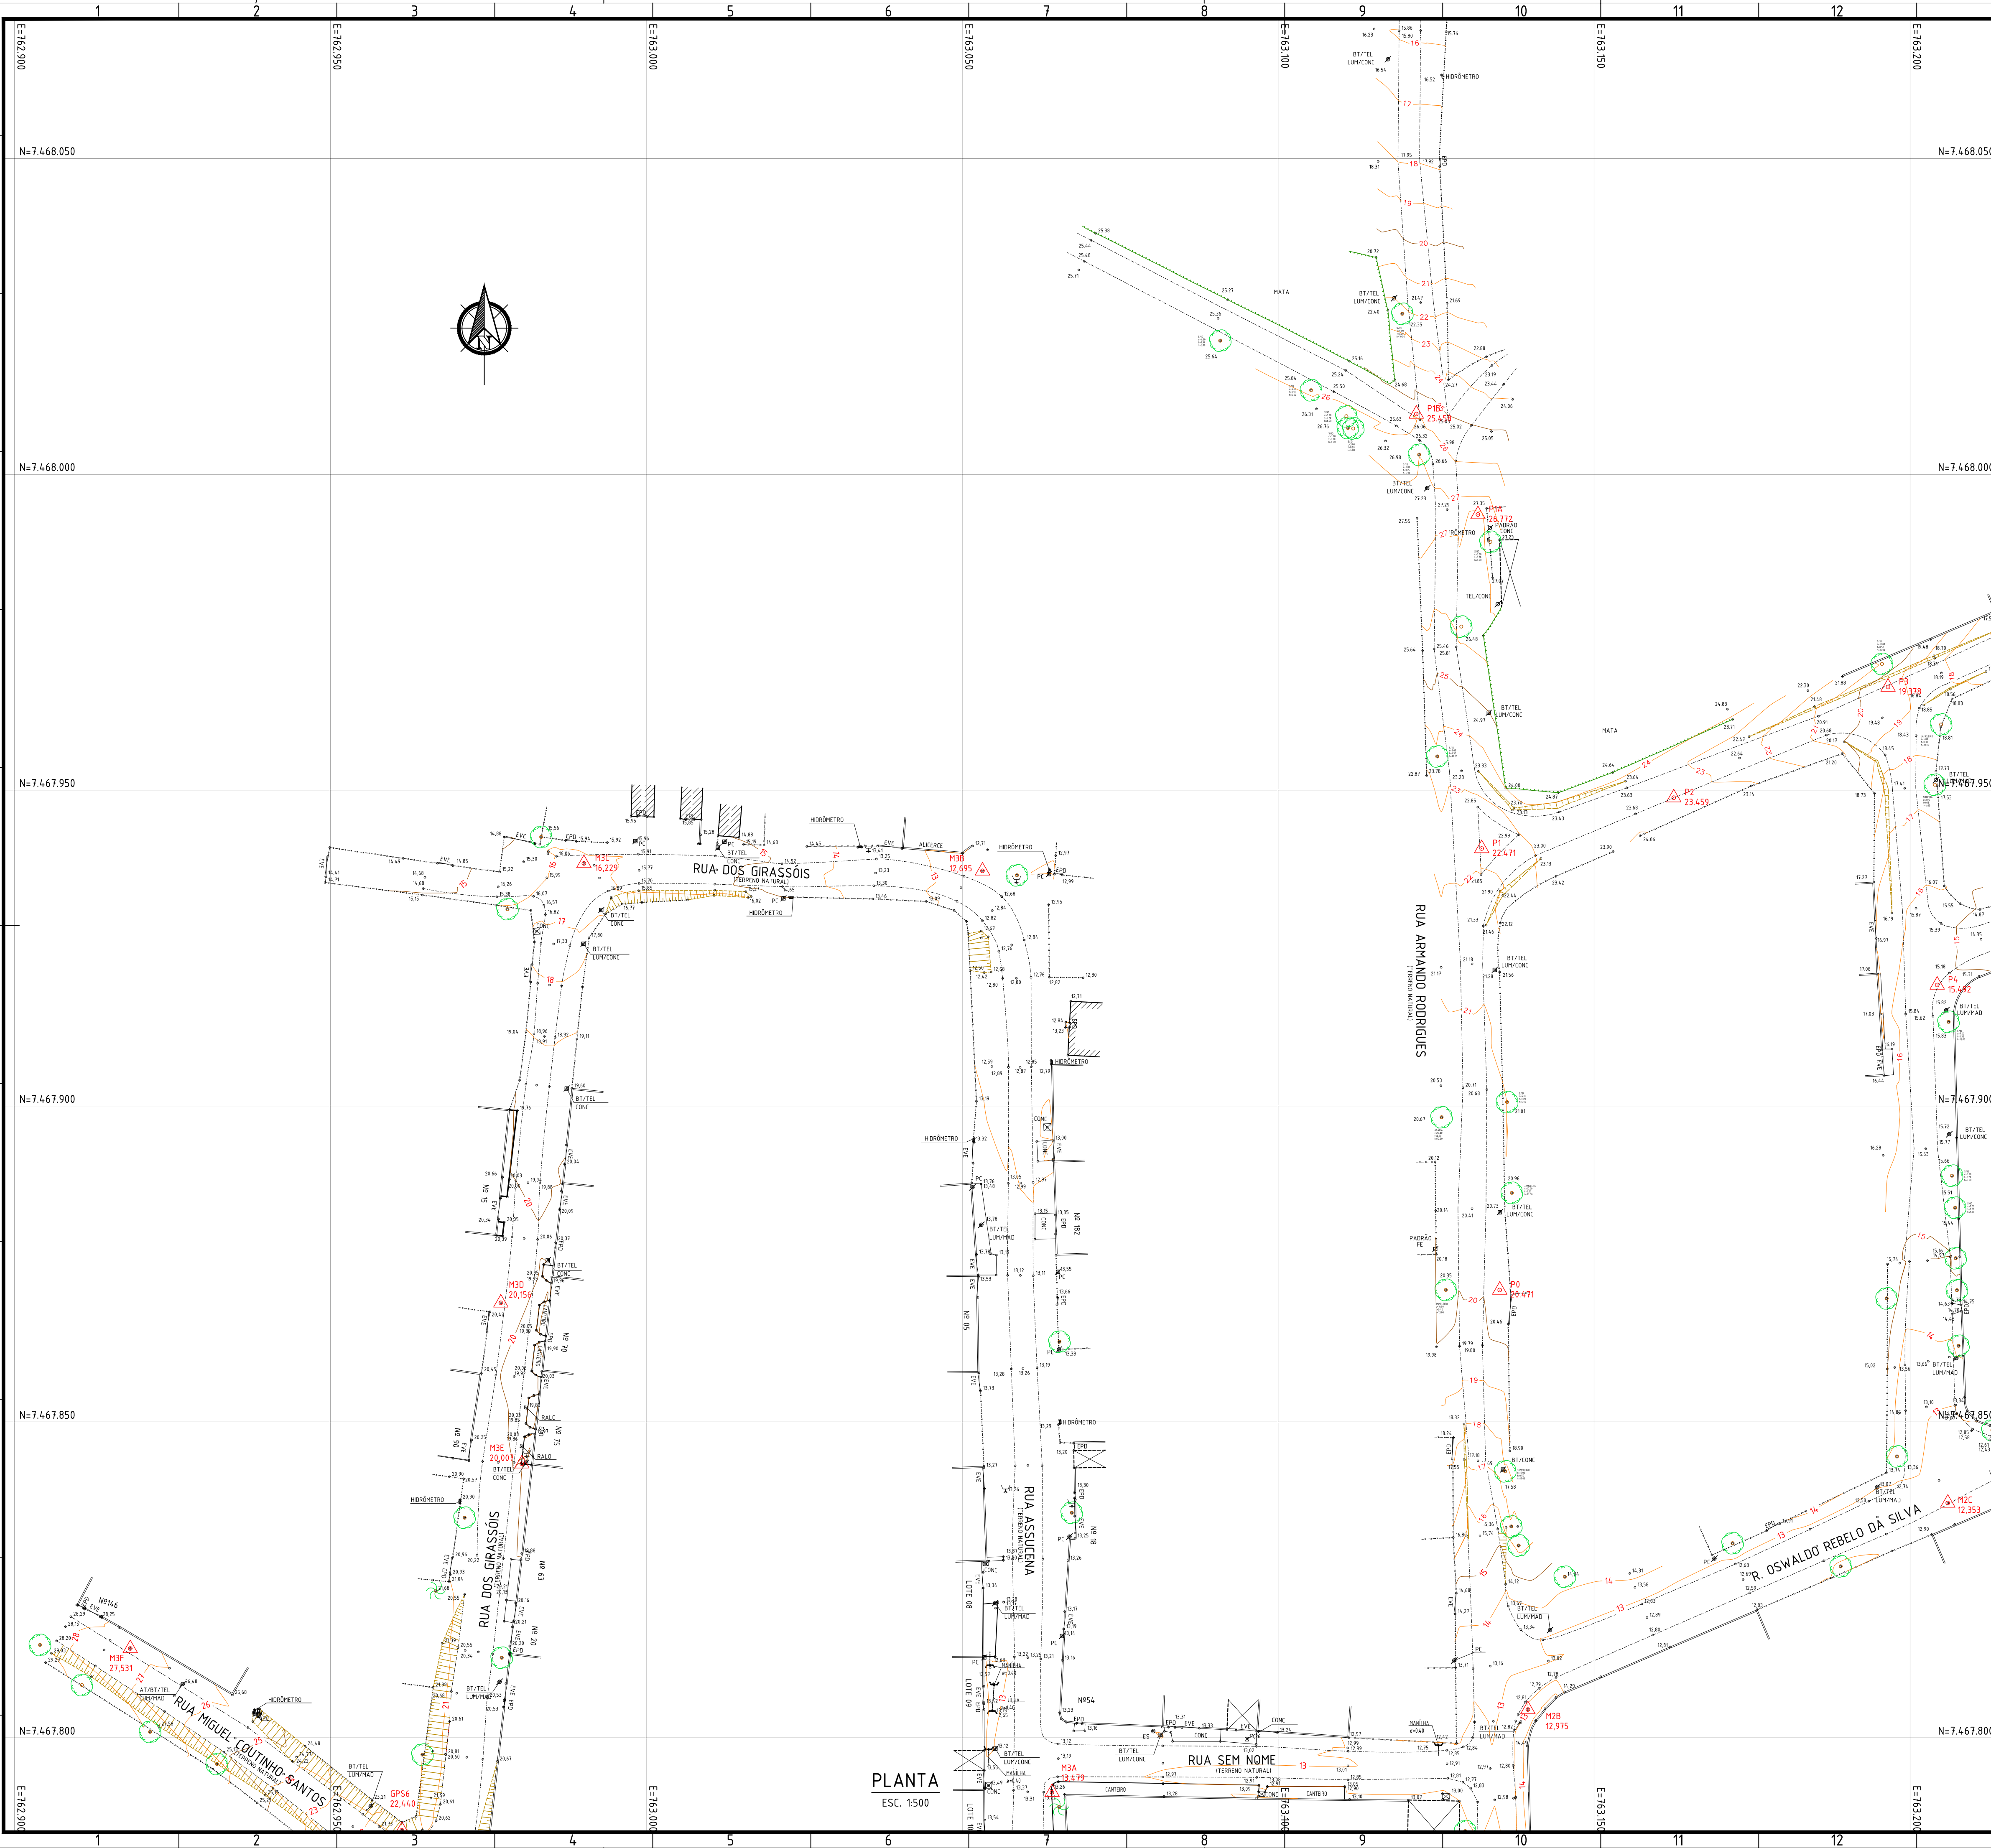

NOTAS:

- DIMENSÕES E ELEVACOES EM METRO, EXCETO ONDE INDICADO;
- DATUM VERTICAL: MARÉGRAFO DE IMBITUBA - SC;
- DATUM HORIZONTAL: SIRGAS 2000;
- MERIDIANO CENTRAL: 45° W.Gr.

LEGENDA:

	VÉRTICES DA POLIGONAL		CONSTRUÇÃO		CONC	CONCRETO
	PONTO COTADO		COBERTURA		FE	FERRO
	COTA DE FUNDO		ABRIGO DE ÔNIBUS		AP	ÁGUAS PLUVIAIS
	POSTE		MURO		ES	ESGOTO SANITÁRIO
	SEMAFORO		PORTÃO		FL	FORÇA E LUZ
	PLACA		GRADE		REG	REGISTRO
	TAMPÃO		MEIO-FIO		SIS. HOR.	SISTEMA HIDRÁULICO
	CAIXA		BORDO DE ASFALTO		EL	ELÉTRICA
	RAIO / BLOBO		CANALETA		TEL	TELEFONIA
	FRAMES		CURVAS DE NÍVEL		HD	HIDRÁULICA
	ÁRVORE				S/D	SEM IDENTIFICAÇÃO
	PALMÁCEA				LUM	LUMINÁRIA
	LIXEIRA				AT	ALTA TENSÃO
					BT	BAIXA TENSÃO
					REF	REFLETOR
					DESAT	DESATIVADO
					CABO	TV A CABO
					PC	PONTO DE CONSULTA

ARTICULAÇÃO:

2	AMPLIAÇÃO DA ÁREA DE LEVANTAMENTO E REVISÃO NA DIAGRAMAÇÃO	29/12/2023	MAR	MAOR
1	REVISÃO GERAL	31/08/2023	MAR	MAOR
0	EMIÇÃO INICIAL	28/04/2023	MAR	MAOR
REV.	DESCRIÇÃO	DATA	EXEC.	VERIF.
EXEC.	MAR	28 / 04 / 23		
DES.	LSX	28 / 04 / 23		
VER.	MAOR	28 / 04 / 23		

CONTRATO Nº 006/2022

Assinado de forma digital por MANUEL DA SILVA MACHADO FILHO:83702261753

MANUEL DA SILVA MACHADO FILHO - CREA/RJ 84.055206-0

PREFEITURA SAQUAREMA
TRABALHO E RESPEITO

SECRETARIA MUNICIPAL DE INFRAESTRUTURA

LEVANTAMENTO PLANIALTIMÉTRICO

PLANTA

LOCAL: RUA OSWALDO REBELO DA SILVA E OUTRAS
BAIRRO BONSUCESSO (SPA210)


ARG. ELETRÔNICO: SQ1402-2-TOP-PLT.002

PRANCHETA: 002/007

ESCALA: 1500

DATA: ABRIL/2023

A1

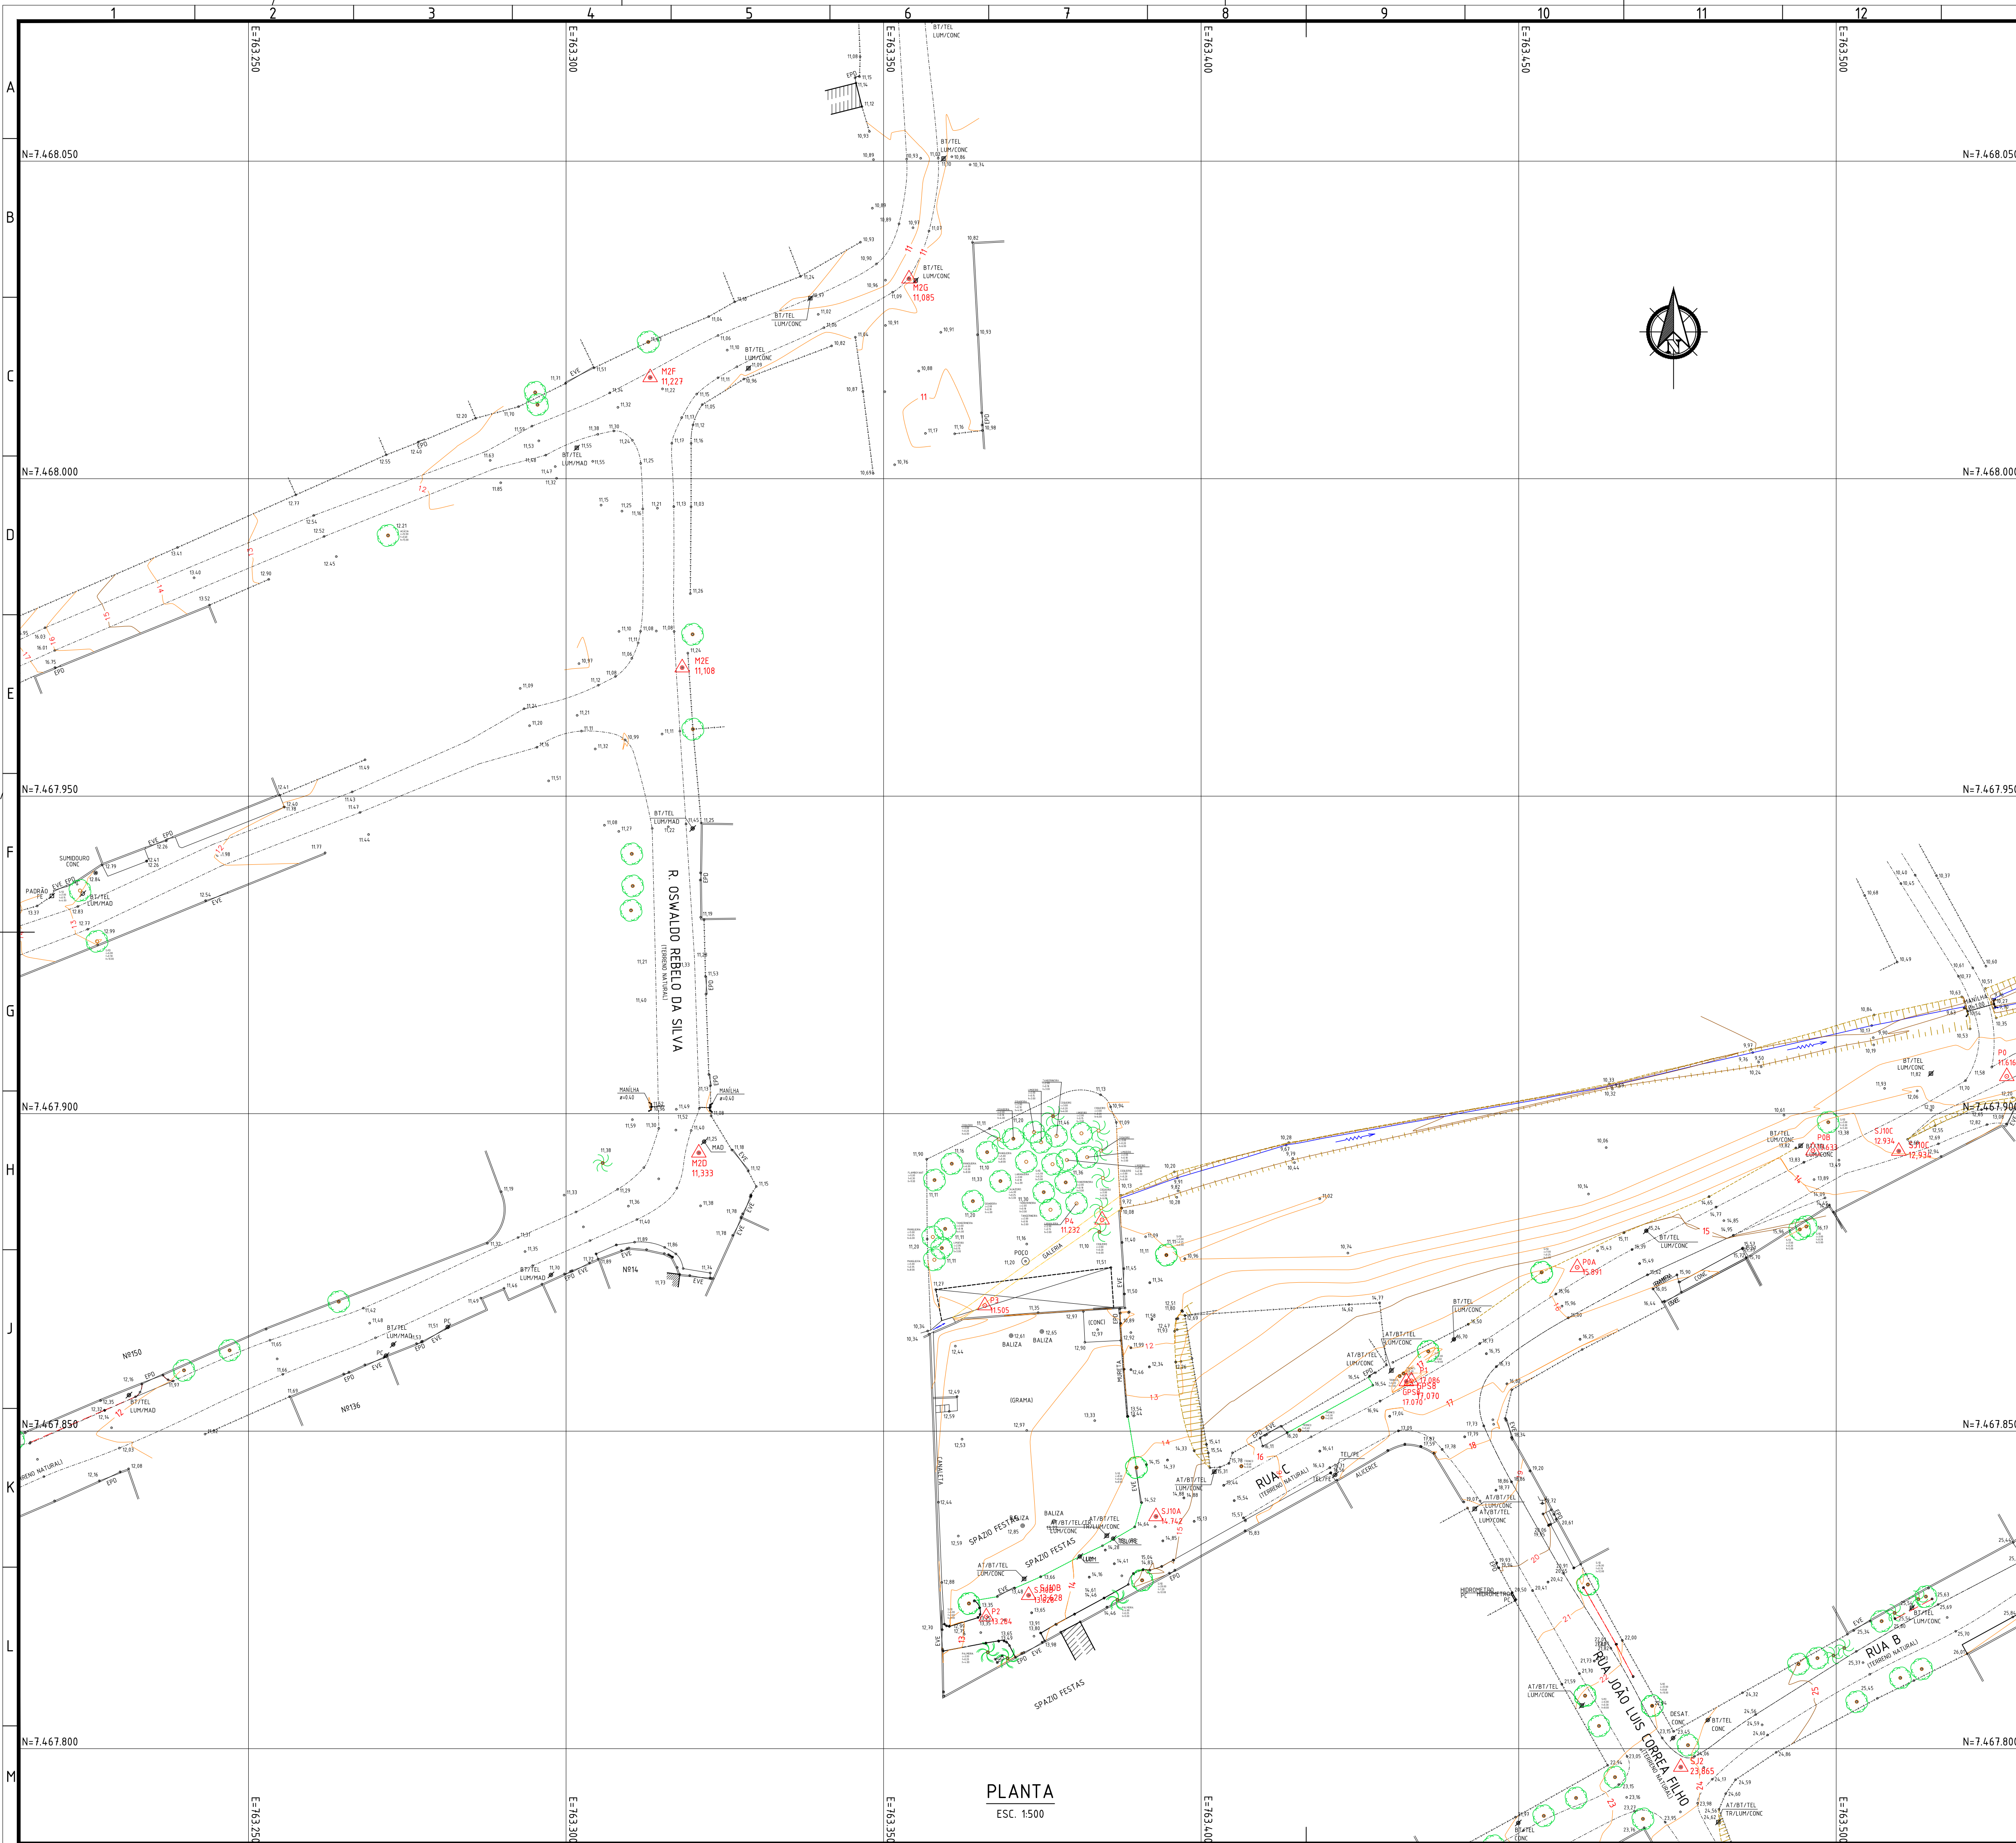


NOTAS:

- DIMENSÕES E ELEVACOES EM METRO, EXCETO ONDE INDICADO;
- DATUM VERTICAL: MARÉGRAFO DE IMBITUBA - SC;
- DATUM HORIZONTAL: SIRGAS 2000;
- MERIDIANO CENTRAL: 45° W.Gr.


LEGENDA:

	VÉRTICES DA POLIGONAL		CONSTRUÇÃO		CONC	CONCRETO
	PONTO COTADO		COBERTURA		FE	FERRO
	COTA DE FUNDO		ABRIGO DE ÔNIBUS		AP	ÁGUAS PLUVIAIS
	POSTE		MURO		ES	ESGOTO SANITÁRIO
	SEMAFORDO		PORTÃO		FL	FORÇA E LUZ
	PLACA		GRADE		REG	REGISTRO
	TAMPÃO		MEIO-FIO		SIS. HDR.	SISTEMA HIDRÁULICO
	CAIXA		MEIO-FIO REBAIXADO		EL	ELÉTRICA
	RALO / BLOBO		BORDO DE ASFALTO		TEL	TELEFONIA
	FRAMES		CANALETA		HD	HIDRÁULICA
	ÁRVORE		BARRANCO		S/D	SEM IDENTIFICAÇÃO
	PALMÁCEA		CURVAS DE NÍVEL		LUM	LUMINÁRIA
	LIXEIRA				AT	ALTA TENSÃO
					BT	BAIXA TENSÃO
					REF	REFLETOR
					DESAT	DESATIVADO
					CABO	TV A CABO
					PC	PONTO DE CONSULTA

RELAÇÃO DE COORDENADAS DAS ESTAÇÕES					
VÉRTICE	NORTE(Y)	ESTE(X)	COTA	VÉRTICE	NORTE(Y)
GP221	1.468.15.764	763.218.869	12.540	MSL	7.467.863.381
GP222	1.468.173.911	763.286.251	13.310	ML	7.467.775.998
GP223	1.467.507.983	763.199.479	19.110	S-01	7.467.771.655
GP224	1.467.785.371	762.841.363	22.450	S-02	7.467.773.644
GP225	1.467.109.764	763.18.968	25.550	S-03	7.467.777.027
GP226	1.467.872.789	763.32.321	17.010	S-04	7.467.875.608
NO	1.467.532.252	763.228.692	18.510	S-05	7.467.863.643
NI	1.467.576.501	763.487.224	16.801	S-06	7.467.729.359
N2	1.467.616.875	763.560.607	28.010	S-07	7.467.728.133
N3	1.467.804.479	763.733.531	12.475	MSL	7.467.725.587
N4	1.467.833.139	763.705.314	12.220	P01	7.467.805.872
N5	1.467.893.828	763.729.505	11.330	P02	7.467.875.798
N6	1.467.978.253	763.718.291	11.998	P03	7.467.894.763
N7	1.468.015.500	763.712.553	11.227	P1	7.467.877.999
N8	1.468.031.682	763.754.005	11.085	P2	7.467.820.772
N9	1.468.088.450	763.759.811	11.647	P3	7.467.889.774
N10	1.468.086.725	763.688.511	12.436	P4	7.467.883.579
N11	1.467.692.605	763.667.532	17.599	P5	7.467.942.963
N12	1.467.771.275	763.666.208	13.679	P6	7.467.978.344
N13	1.467.537.523	763.553.500	12.665	S-08	7.467.836.565
N14	1.467.838.392	762.490.552	16.229	S-09	7.467.824.345
N15	1.467.868.838	762.577.008	16.016	S-10	7.467.894.899

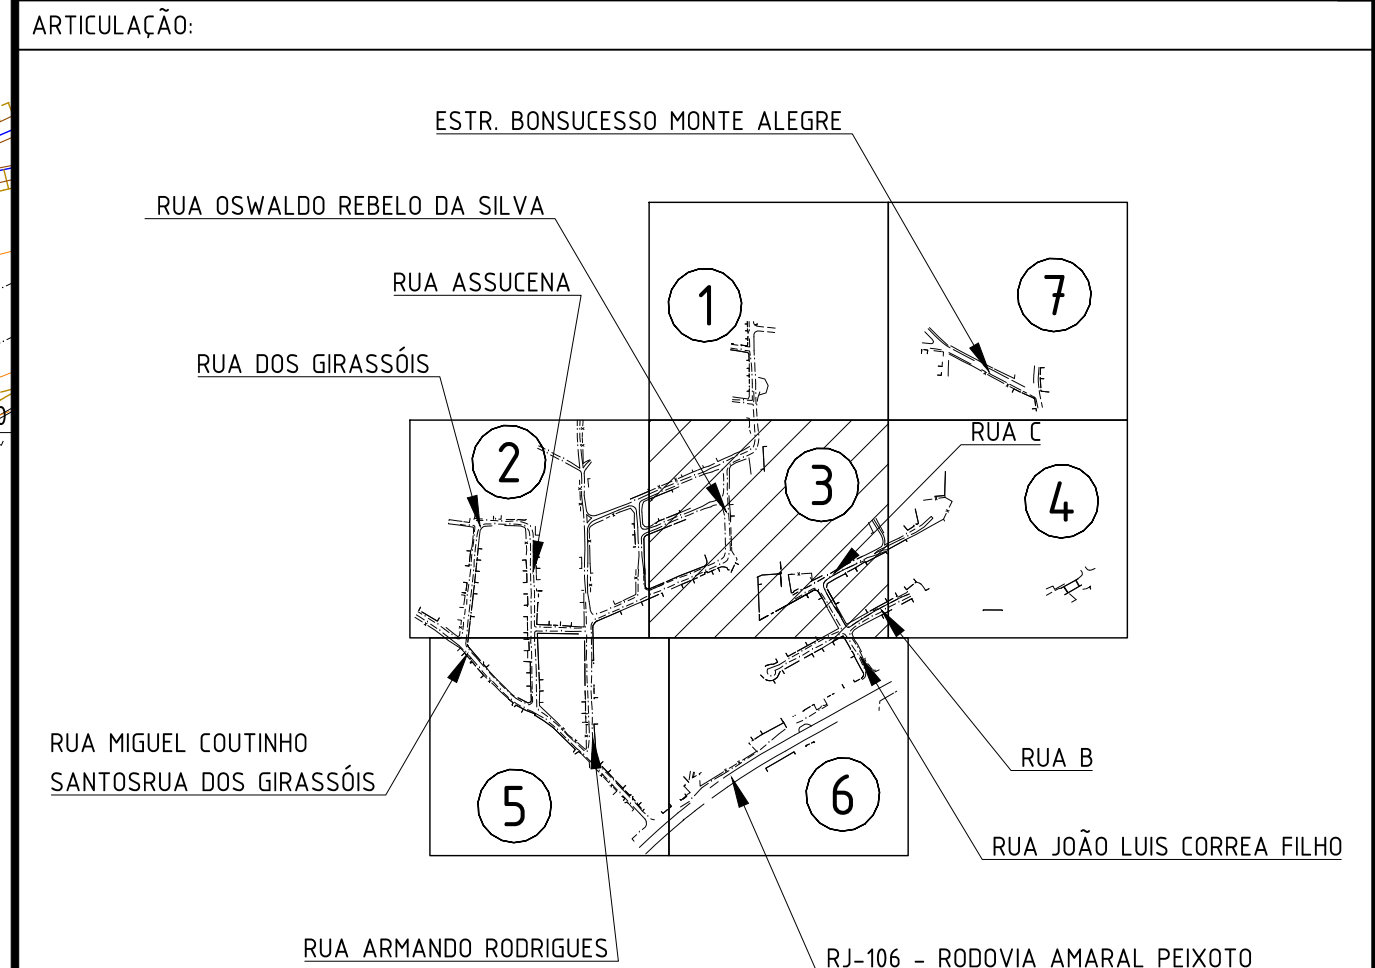

2	AMPLIAÇÃO DA ÁREA DE LEVANTAMENTO E REVISÃO NA DIAGRAMAÇÃO	29/12/2023	MAR	MAOR
1	REVISÃO GERAL	31/08/2023	MAR	MAOR
0	EMIÇÃO INICIAL	28/04/2023	MAR	MAOR
REV.	DESCRIÇÃO	DATA	EXEC.	VERIF.
ENTENDE				
CONTRATO N°	006/2022	EXEC.	MAR	28 / 04 / 23
Assinado de forma digital por MANUEL DA SILVA MACHADO FILHO:83702261753	MANUEL DA SILVA MACHADO FILHO - CREA/RJ 84.105206-0	DES.	LSX	28 / 04 / 23
		VER.	MAOR	28 / 04 / 23
SECRETARIA MUNICIPAL DE INFRAESTRUTURA				
LEVANTAMENTO PLANIALTIMÉTRICO				
PLANTA				
LOCAL	RUA OSWALDO REBELO DA SILVA E OUTRAS	ARG. ELETRÔNICO	SQ1402-2-TOP-PLT.003	
N°	-	ESCALA	1500	DATA
		ABRIL/2023		003/007

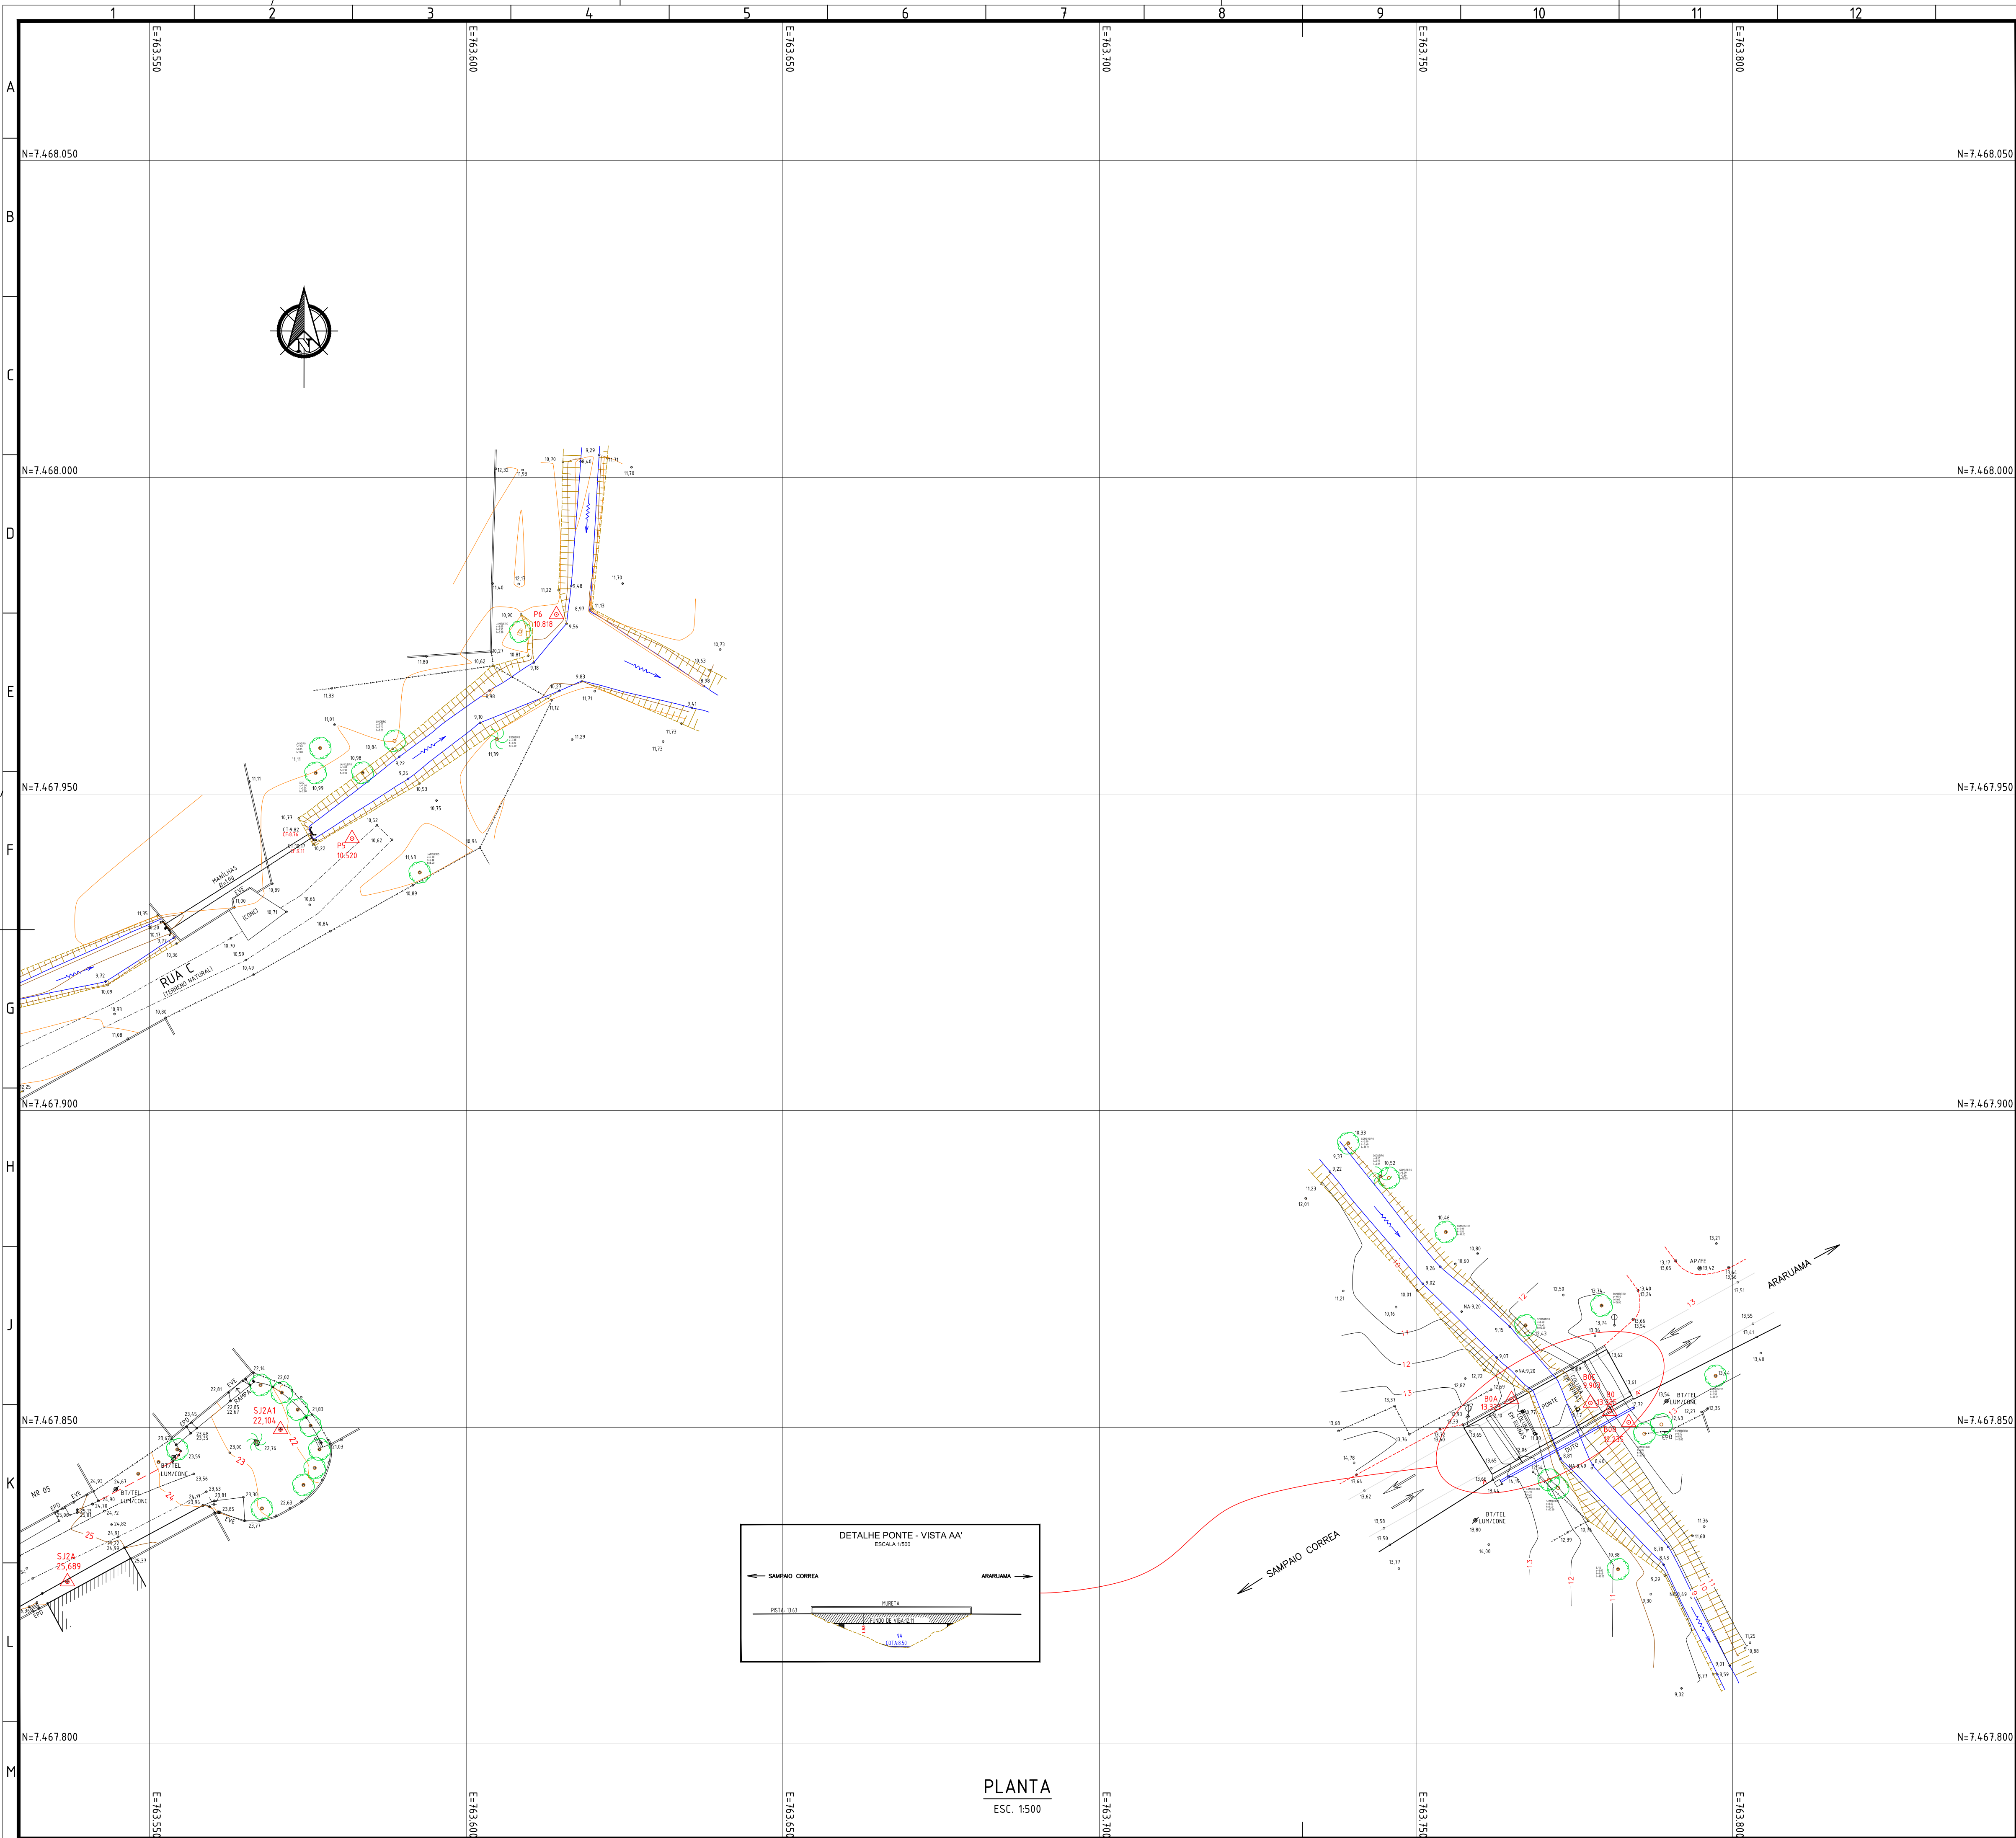

NOTAS:

1.

DIMENSÕES E ELEVACOES EM METRO, EXCETO ONDE INDICADO;

2.

DATUM VERTICAL: MARÉGRAFO DE IMBITUBA - SC;

3.

DATUM HORIZONTAL: SIRGAS 2000;

4.

MERIDIANO CENTRAL: 45° W.Gr;

LEGENDA:

F9

50,00

PONTO COTADO

75,36

COTA DE FUNDO

75,36

POSTE

75,36

SEMAFORO

75,36

PLACA

75,36

TAMPÃO

75,36

CAIXA

75,36

RALO / BLOBO

75,36

FRANCO

75,36

ÁRVORE

75,36

PALMÁCEA

75,36

LIXEIRA

75,36

VÉRTICES DA POLIGONAL

75,36

CONSTRUÇÃO

75,36

COBERTURA

75,36

ABRIGO DE ÔNIBUS

75,36

MURO

75,36

PORTÃO

75,36

GRADE

75,36

MEIO-FIO

75,36

MEIO-FIO REBAIXADO

75,36

BORDO DE ASFALTO

75,36

CANALETA

75,36

BARRANCO

75,36

CURVAS DE NÍVEL

75,36

CONC

75,36

CONCRETO

75,36

FE

75,36

FERRÃO

75,36

AP

75,36

ÁGUAS PLUVIAIS

75,36

ES

75,36

ESGOTO SANITÁRIO

75,36

FL

75,36

FORÇA E LUZ

75,36

REG

75,36

REGISTRO

75,36

SIS. HOR.

75,36

SISTEMA HIDRÁULICO

75,36

EL

75,36

ELÉTRICA

75,36

TEL

75,36

TELEFONIA

75,36

HID

75,36

HIDRÁULICA

75,36

S/D

75,36

SEM IDENTIFICAÇÃO

75,36

LUM

75,36

LUMINÁRIA

75,36

AT

75,36

ALTA TENSÃO

75,36

BT

75,36

BAIXA TENSÃO

75,36

REF

75,36

REFLETOR

75,36

DESAT

75,36

DESATIVADO

75,36

CABO

75,36

TV A CABO


75,36


PC

75,36

PONTO DE CONSULTA

RELAÇÃO DE COORDENADAS DAS ESTAÇÕES					
VÉRTICE	NORTE(Y)	ESTE(X)	COTA	VÉRTICE	NORTE(Y)
GP21	1.468.15.764	763.218.869	12.540	MS	7.467.863.381
GP22	1.468.173.911	763.286.241	13.310	PL	7.467.775.998
GP23	1.467.507.983	763.196.329	19.100	S-01	7.467.771.655
GP24	1.467.785.371	762.841.363	22.440	S-02	7.467.773.644
GP25	1.467.109.764	763.136.968	25.550	S-03	7.467.773.644
GP26	1.467.872.709	763.323.321	17.670	S-04	7.467.875.608
NO	1.467.532.262	763.228.692	18.516	S-05	7.467.875.643
NI	1.467.576.501	763.282.224	18.801	S-06	7.467.875.643
N2	1.467.616.875	763.360.607	28.076	S-07	7.467.778.333
N3	1.467.804.479	763.333.533	12.455	MSA	7.467.775.587
N4	1.467.833.129	763.326.314	12.293	PS	7.467.805.872
N5	1.467.893.828	763.328.505	11.333	PSA	7.467.875.798
N6	1.467.976.243	763.318.291	11.708	PHB	7.467.875.798
N7	1.468.015.500	763.312.243	11.227	P1	7.467.875.798
N8	1.468.031.482	763.354.005	11.085	P2	7.467.875.798
N9	1.468.088.450	763.359.811	11.647	P3	7.467.875.798
N10	1.468.086.725	763.408.541	12.436	P4	7.467.875.798
N11	1.467.492.605	763.267.532	17.599	P5	7.467.875.798
N12	1.467.771.275	763.366.208	13.673	P6	7.467.875.798
N13	1.467.537.523	763.353.326	12.465	S-08	7.467.875.798
N14	1.467.838.392	762.490.562	16.229	S-09	7.467.875.798
N15	1.467.868.838	762.577.008	16.026	S-10	7.467.875.798

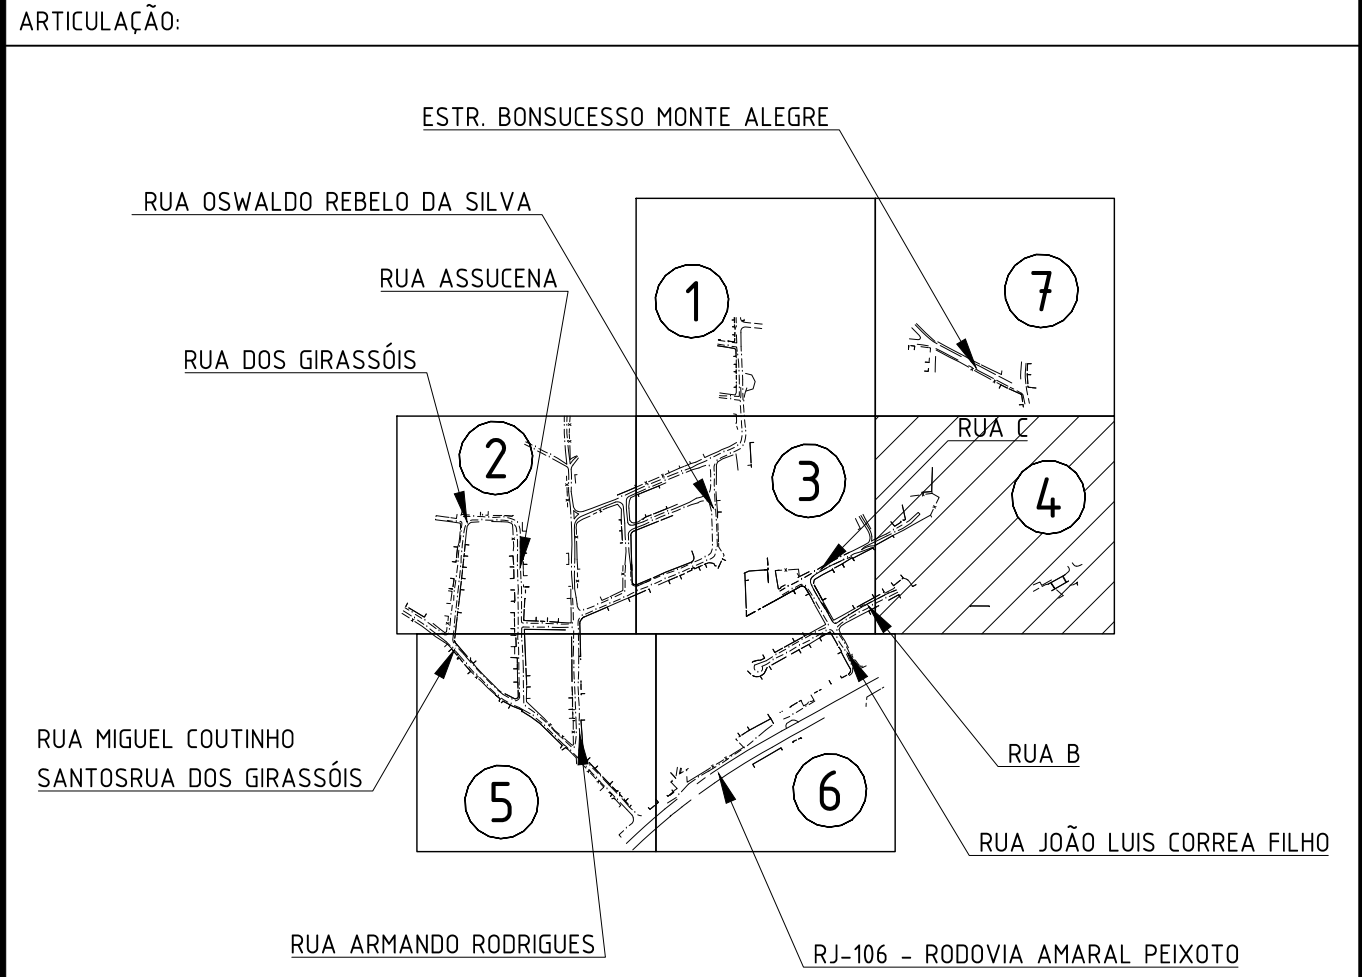

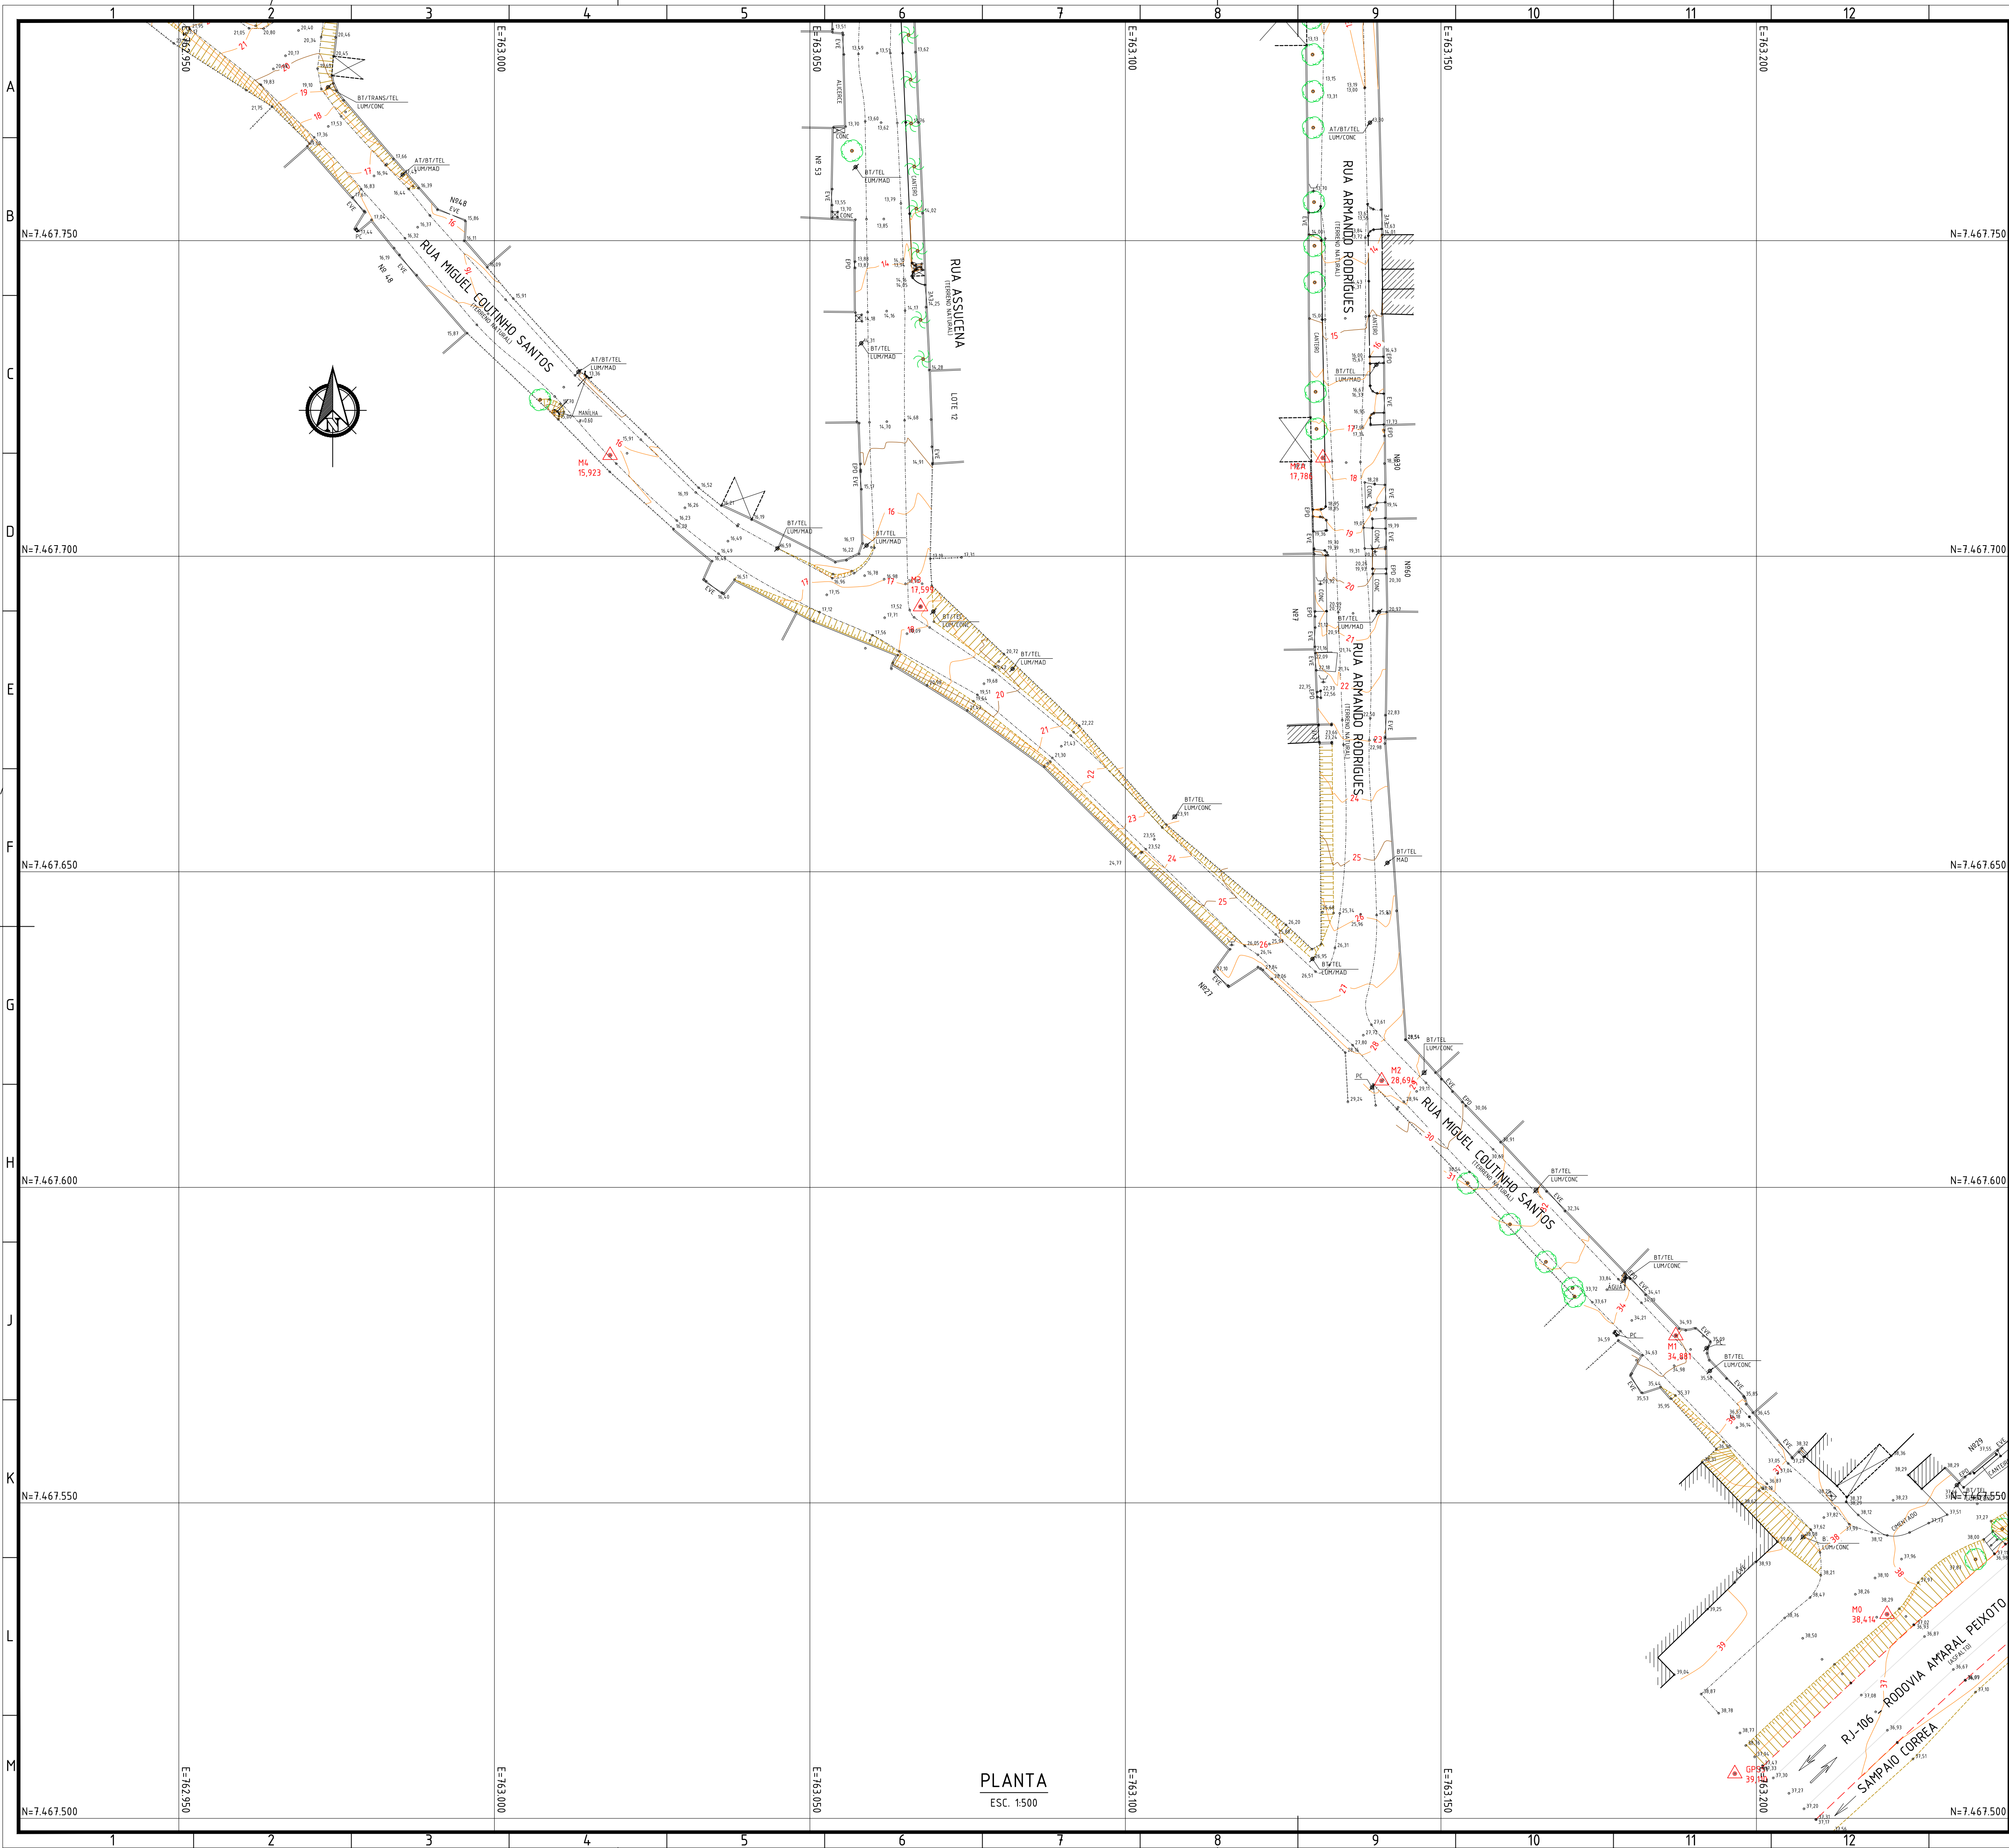

NOTAS:

- DIMENSÕES E ELEVACÕES EM METRO, EXCETO ONDE INDICADO;
- DATUM VERTICAL: MARÉGRAFO DE IMBITUBA - SC;
- DATUM HORIZONTAL: SIRGAS 2000;
- MERIDIANO CENTRAL: 45° W Gr.


LEGENDA:

	VÉRTICES DA POLIGONAL		CONSTRUÇÃO		CONCRETO
	PONTO COTADO		COBERTURA		FERRO
	COTA DE FUNDO		ABRIGO DE ÔNIBUS		ÁGUAS PLUVIAIS
	POSTE		MURO		ESGOTO SANITÁRIO
	SEMAFORO		PORTÃO		FORÇA E LUZ
	PLACA		GRADE		REGISTRO
	CAIXA		MEIO-FIO		SISTEMA HIDRÁULICO
	RALO / BLOBO		MEIO-FIO REBAIMADO		ELÉTRICA
	FRANDES		BORDO DE ASFALTO		TELEFONIA
	ÁRVORE		CANALETA		HIDRÁULICA
	PALMÁCEA		BARRANCO		S/D
	LIXEIRA		CURVAS DE NÍVEL		LUMINÁRIA

RELAÇÃO DE COORDENADAS DAS ESTAÇÕES					
VÉRTICE	NORTE (Y)	ESTE (X)	COTA	VÉRTICE	ESTE (X)
GPS21	1.468.15.764	763.218.869	12.540	MSL	7.657.863.381
GPS22	1.468.173.911	763.286.251	13.110	PL	7.657.725.998
GPS23	1.468.501.983	763.198.129	19.110	S-01	7.657.731.655
GPS24	1.467.785.371	762.841.363	22.450	S-02	7.657.733.644
GPS25	1.467.109.764	763.18.968	25.550	S-03	7.657.737.037
GPS26	1.467.821.709	763.32.321	17.010	S-04	7.657.825.608
GPS27	1.467.532.252	763.228.692	38.510	S-05	7.657.858.643
GPS28	1.467.536.501	763.88.225	38.801	S-06	7.657.209.899
GPS29	1.467.616.875	763.560.607	28.010	S-07	7.657.238.133
GPS30	1.467.804.479	763.193.531	12.455	MSL	7.657.725.987
GPS31	1.467.833.129	763.205.314	12.200	PSA	7.657.905.872
GPS32	1.467.893.828	763.228.505	11.330	PSA	7.657.875.798
GPS33	1.467.978.253	763.18.291	11.908	PSB	7.657.896.363
GPS34	1.468.615.500	763.112.553	11.220	P1	7.657.857.899
GPS35	1.468.831.682	763.354.005	11.005	P2	7.657.820.772
GPS36	1.468.108.450	763.529.811	11.667	P3	7.657.889.774
GPS37	1.468.386.125	763.408.541	12.430	P4	7.657.883.179
GPS38	1.467.692.605	763.267.532	11.599	P5	7.657.942.363
GPS39	1.467.771.725	763.386.208	13.639	P6	7.657.978.344
GPS40	1.467.837.523	763.553.808	12.605	S-08	7.657.836.565
GPS41	1.467.838.392	762.490.552	16.229	S-09	7.657.826.165
GPS42	1.467.868.838	762.577.008	16.010	S-10	7.657.894.899

ARTICULAÇÃO:

Z	REVISÃO NA DIAGRAMAÇÃO	29/12/2023	MAR	MAOR
1	REVISÃO GERAL	31/08/2023	MAR	MAOR
0	EMIÇÃO INICIAL	28/04/2023	MAR	MAOR
REV.	DESCRIÇÃO	DATA	EXEC.	VERB.
ENTENDE	CONCEITO		EXEC.	MAR
CONTRATO Nº 006/2022			DES.	LSX
Assinado de forma digital por MANUEL DA SILVA MACHADO FILHO:83702261753			VER.	MAOR
MANUEL DA SILVA MACHADO FILHO - CREA/RJ 84.105206-0				28 / 04 / 23
 PREFEITURA SAQUAREMA TRABALHO E RESPEITO				
SECRETARIA MUNICIPAL DE INFRAESTRUTURA				
LEVANTAMENTO PLANIALTIMÉTRICO				
PLANTA				
LOCAL	RUA OSWALDO REBELO DA SILVA E OUTRAS BAIRRO BONSUCESSO (SPA20)	ARG. ELETRÔNICO	SQ1602-2-TOP-PLT.005	
ESCALA	1500	DATA	ABRIL/2023	PRANCHA
				005/007

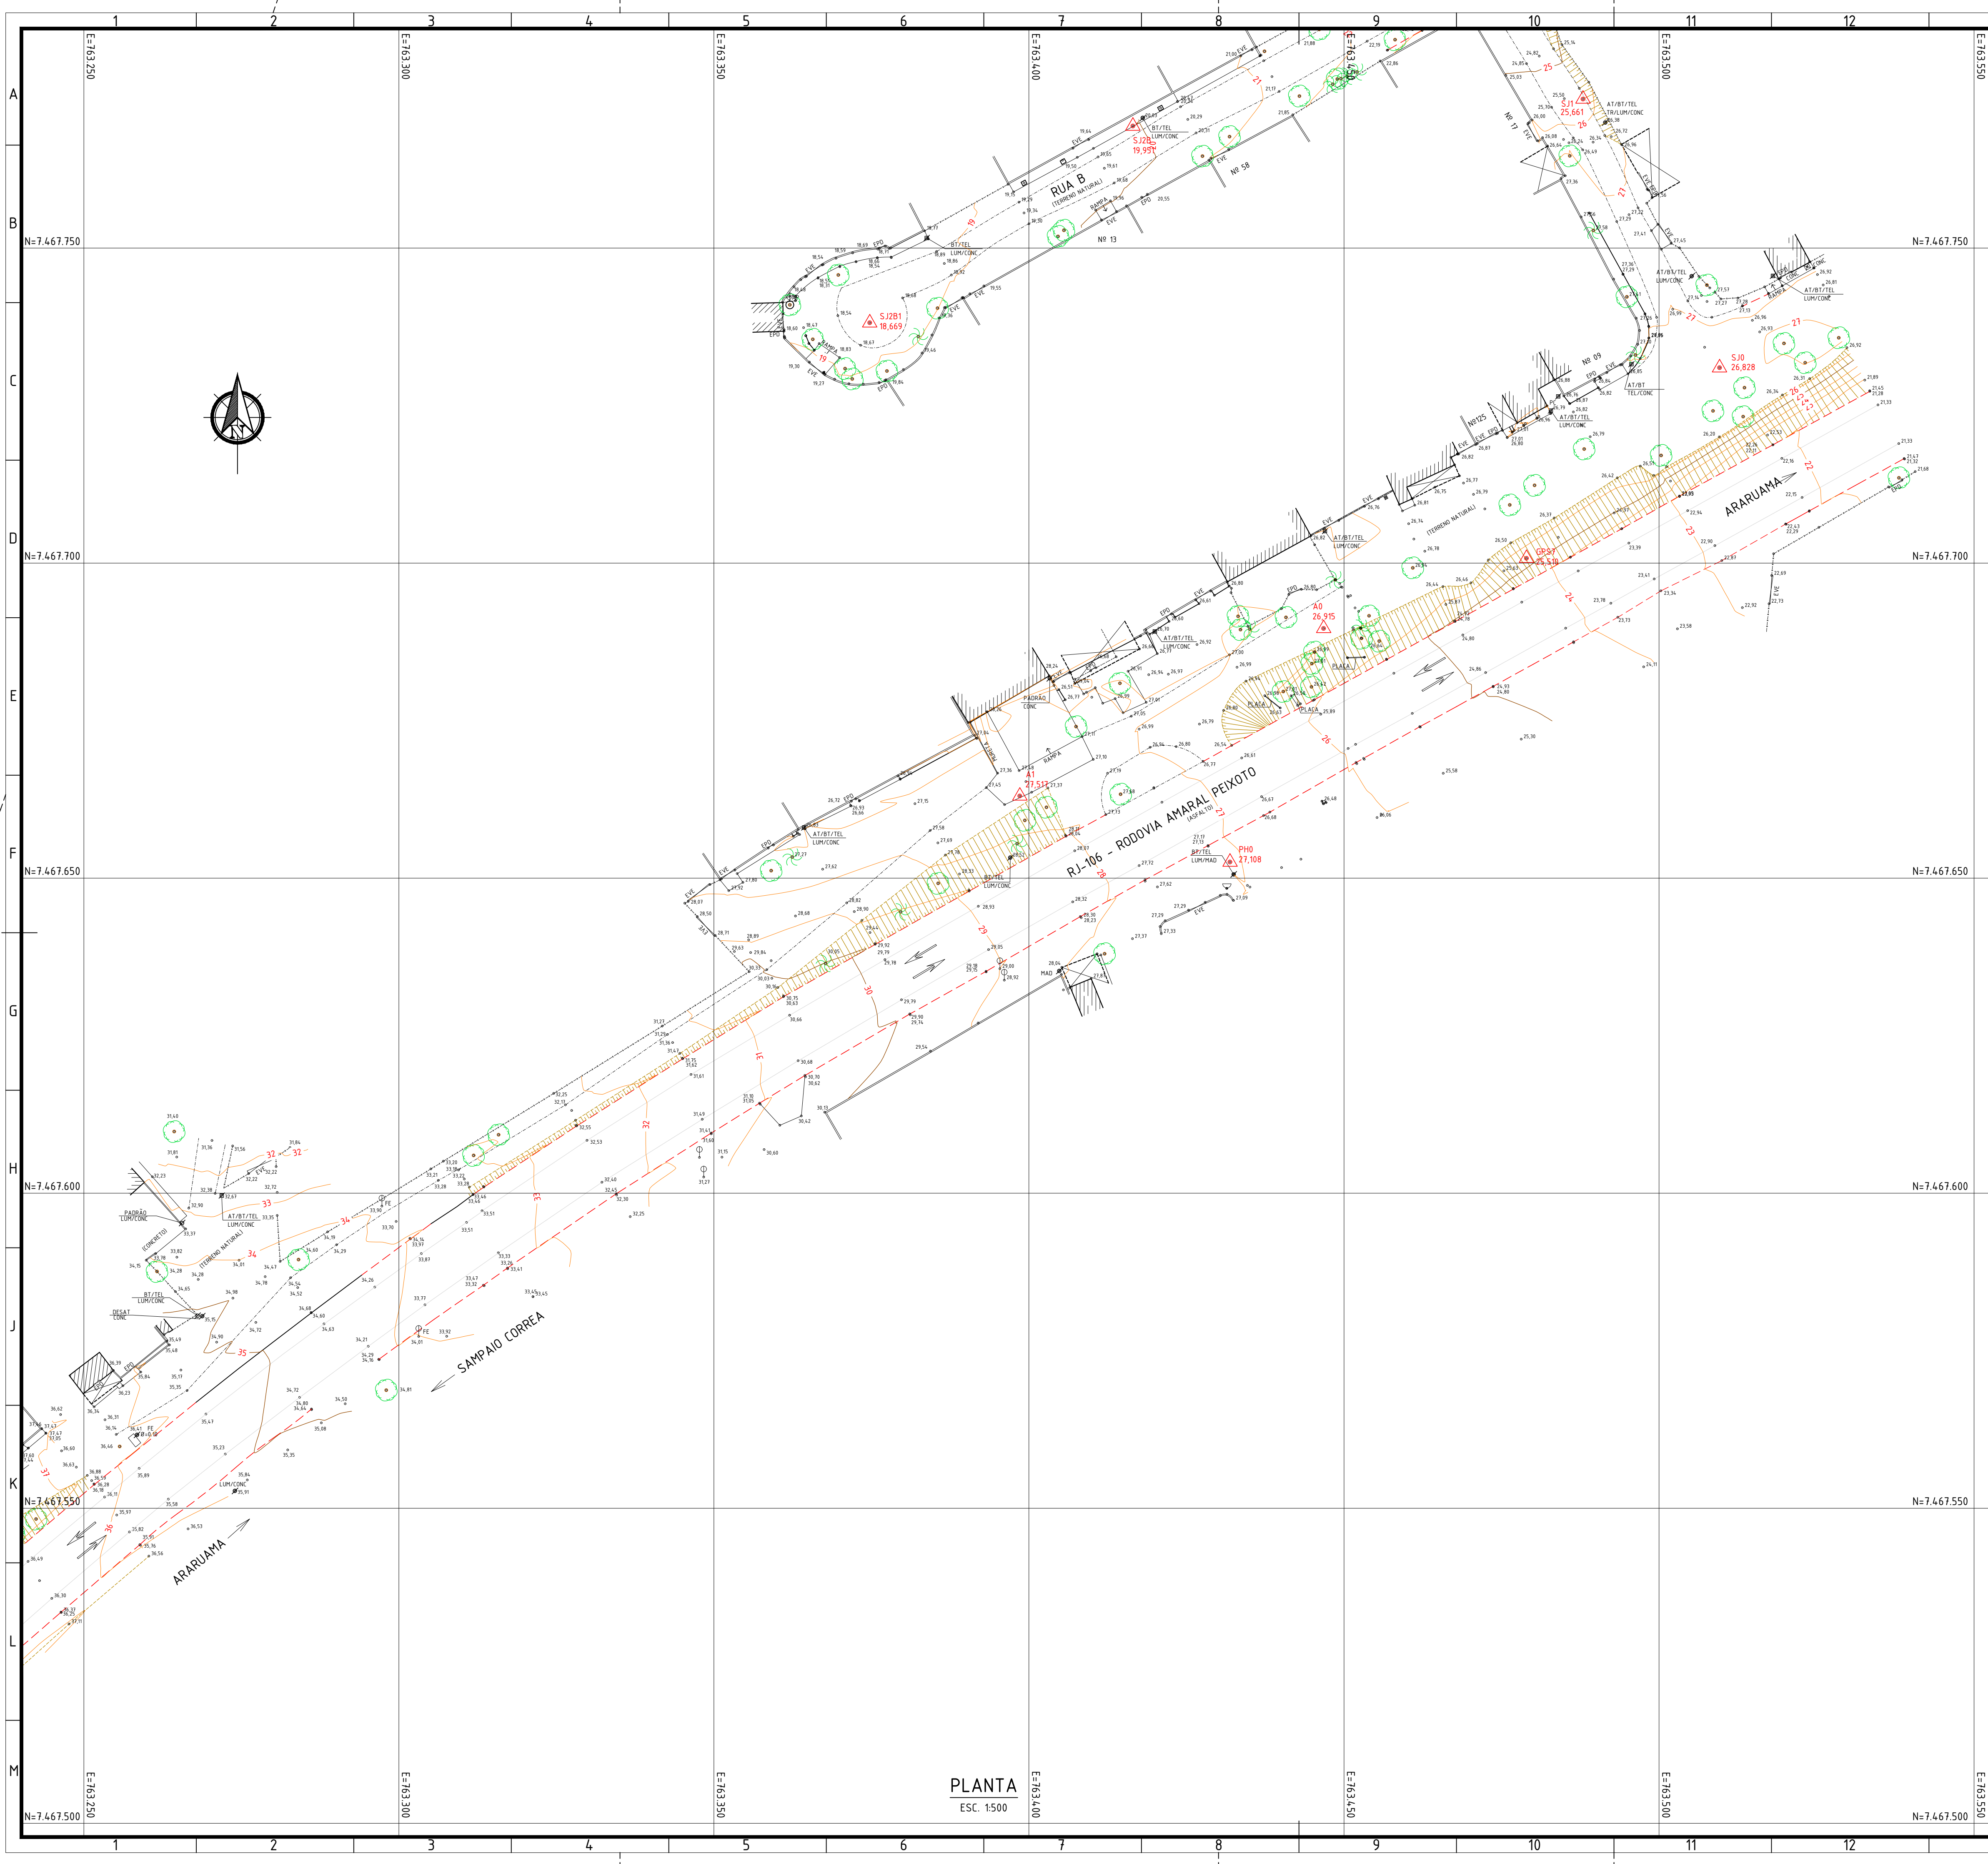

NOTAS:

- DIMENSÕES E ELEVÇÕES EM METRO, EXCETO ONDE INDICADO;
- DATUM VERTICAL: MARÉGRAFO DE IMBITUBA - SC;
- DATUM HORIZONTAL: SIRGAS 2000;
- MERIDIANO CENTRAL: 45° W.Gr.

LEGENDA:

	VÉRTICES DA POLIGONAL		CONSTRUÇÃO		CONCRETO
	PONTO COTADO		COBERTURA		FERRO
	COTA DE FUNDO		ABRIGO DE ÔNIBUS		ÁGUAS PLUVIAIS
	POSTE		MURO		ESGOTO SANITÁRIO
	SEMAFORD		PORTÃO		FORÇA E LUZ
	PLACA		GRADE		REGISTRO
	TAMPÃO		MEIO-FIO		SISTEMA ELÉTRICO
	CAIXA		MEIO-FIO REBAIXADO		TELEFONIA
	RALO / BLOBO		BORDO DE ASFALTO		HI D RÁULICO
	FRAMES		CANALETA		S/ D LUMINÁRIA
	ÁRVORE		BARRANCO		AT ALTA TENSÃO
	PALMÁCEA		CURVAS DE NÍVEL		BT BAIXA TENSÃO
	LIXEIRA				REF REFLETOR
					DESAT DESATIVADO
					CABO TV A CABO
					PC PONTO DE CONSULTA

RELACÃO DE COORDENADAS DAS ESTAÇÕES

VÉRTICE	NORTE	ESTE	COTA	VÉRTICE	NORTE	ESTE	COTA
OP21	1.468.175.341	763.788.800	15.540	OP22	1.468.175.341	763.788.800	15.540
OP22	1.468.175.341	763.788.800	15.540	OP23	1.468.175.341	763.788.800	15.540
OP23	1.468.175.341	763.788.800	15.540	OP24	1.468.175.341	763.788.800	15.540
OP99	1.468.175.341	763.788.800	15.540	OP100	1.468.175.341	763.788.800	15.540

ARTICULAÇÃO:

2	REVISÃO NA DIAGRAMAÇÃO	29/12/2023	MAR	MAOR
1	REVISÃO GERAL	31/08/2023	MAR	MAOR
0	EMISSÃO INICIAL	28/04/2023	MAR	MAOR

REV.	DESCRIÇÃO	DATA	EXEC.	VERIF.
2	REVISÃO NA DIAGRAMAÇÃO	29/12/2023	MAR	MAOR
1	REVISÃO GERAL	31/08/2023	MAR	MAOR
0	EMISSÃO INICIAL	28/04/2023	MAR	MAOR

CONTRATO Nº 006/2022
Assinado de forma digital por MANUEL DA SILVA MACHADO FILHO:8370226753

MANUEL DA SILVA MACHADO FILHO - CREA/RJ 84.052.06-0

PREFEITURA SAQUAREMA
TRABALHO E RESPEITO

SECRETARIA MUNICIPAL DE INFRAESTRUTURA

TÍTULO: LEVANTAMENTO PLANIALTIMÉTRICO

PLANTA

LOCAL: RUA OSWALDO REBELO DA SILVA E OUTRAS (BARRIO BONSUCESSO ISPAZIO)

ARG. ELETRÔNICO: SQ1402-2-TOP-PLT.006

ESCALA: 1500

DATA: ABRIL/2023

PRONCHIA: 006/007

PLANTA
ESC. 1500

