



### Convenções topográficas

Construção	Poste (Poste)	Ponto Topográfico cotado
Pedra / Rocha	Caixa d'água (Ca. Box)	Curvas de nível
Limite Vegetação ou Campo	Melo Fio	Ponte
Gramado	Escada (Sua)	POÇO
Talude	Estrada de ferro	Cerca de arame
Área Alagada	Rio / Córrego	Tubulação
Cobertura	Calçada	Portão
Bordo	Muro	Árvore
Esgoto	Orelhão	
CAIXA	POÇO	

### ARTICULAÇÃO

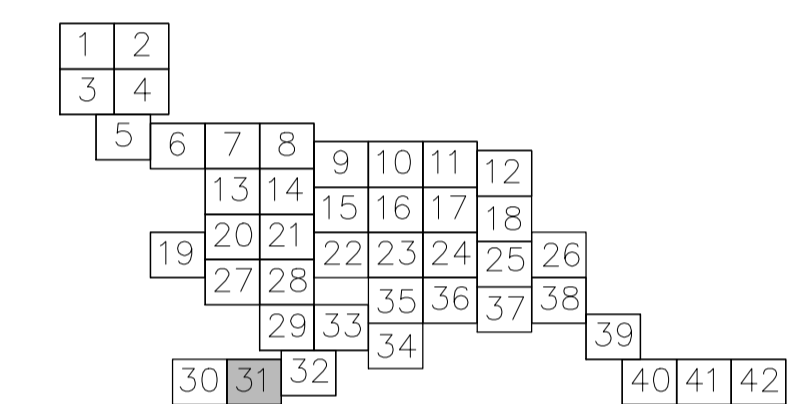

### ORIENTAÇÃO


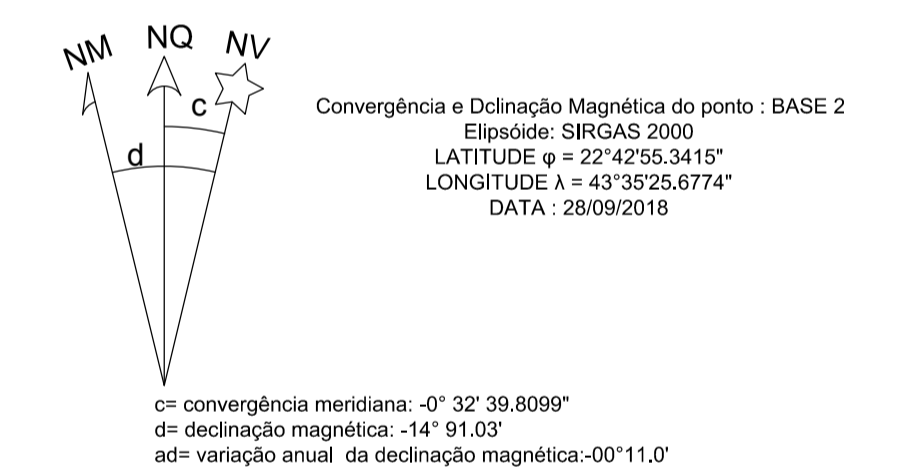



### OBSERVAÇÕES

- \*COORDENADAS UTM, DATUM SIRGAS 2000, MERIDIANO CENTRAL 45°W FUSO 23S
- \* DATUM HORIZONTAL IMBITUBA SANTA CATARINA
- \*NORTE INDICADO DA QUADRÍCULA

### NOTAS:

- 1- DIMENSÕES E ELEVÇÕES EM METRO, EXCETO ONDE INDICADO.
- 2- DIVERGÊNCIA ENTRE A ESCALA E A MEDIDA, PREVALECE A MEDIDA.

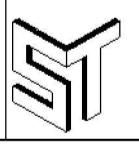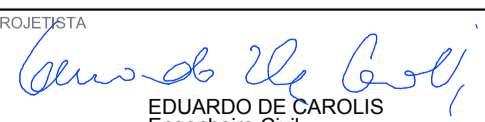
REV.	TPS.	DATA	POB.	EMISSÃO INICIAL
				DESCRIÇÃO DAS REVISÕES
TIPO DE EMISSÃO		TIPO DE EMISSÃO		TIPO DE EMISSÃO
A- PRELIMINAR	B- PARA LIBERAÇÃO	C- PARA CONHECIMENTO	D- PARA CONSTRUÇÃO	E- C-CONF. CONSTRUÇÃO
				F- C-CONF. COMPRADO
<p><b>PREFEITURA QUEIMADOS</b>  <b>SANETECH SERVIÇOS DE ENGENHARIA LTDA.</b></p>				
<p>TÍTULO: <b>LEVANTAMENTO TOPOGRÁFICO VILA SCINTILA, GRANJA ROSALINA E VISTA ALEGRE - QUEIMADOS - RJ</b></p> <p><b>LEVANTAMENTO PLANALTIMÉTRICO CADASTRAL - ART 31/42</b></p>				
N.º DO DESENHO	OM-EL-SNT-LT-001-R0-31	LIBERADO PARA EXECUÇÃO DA OBRA	ESCALA	1/1000
N.º DO EMITENTE	FL.N.º 32 / 43	ASS. DATA	REVISÃO	
ARQUIVO TÉCNICO	<input type="checkbox"/> LIBERADO PARA EMISSÃO	<input type="checkbox"/> NÃO LIBERADO	DATA	
ASS. DATA	<input type="checkbox"/> LIBERADO COM COMENTÁRIOS	ASS. DATA		
<p>ESTE DOCUMENTO E DE TOTAL E EXCLUSIVA RESPONSABILIDADE DO EMITENTE</p>				
PROJETA	PROJ.	APROVADO POR		
	DES.		CREA N.º	DATA
VER.				

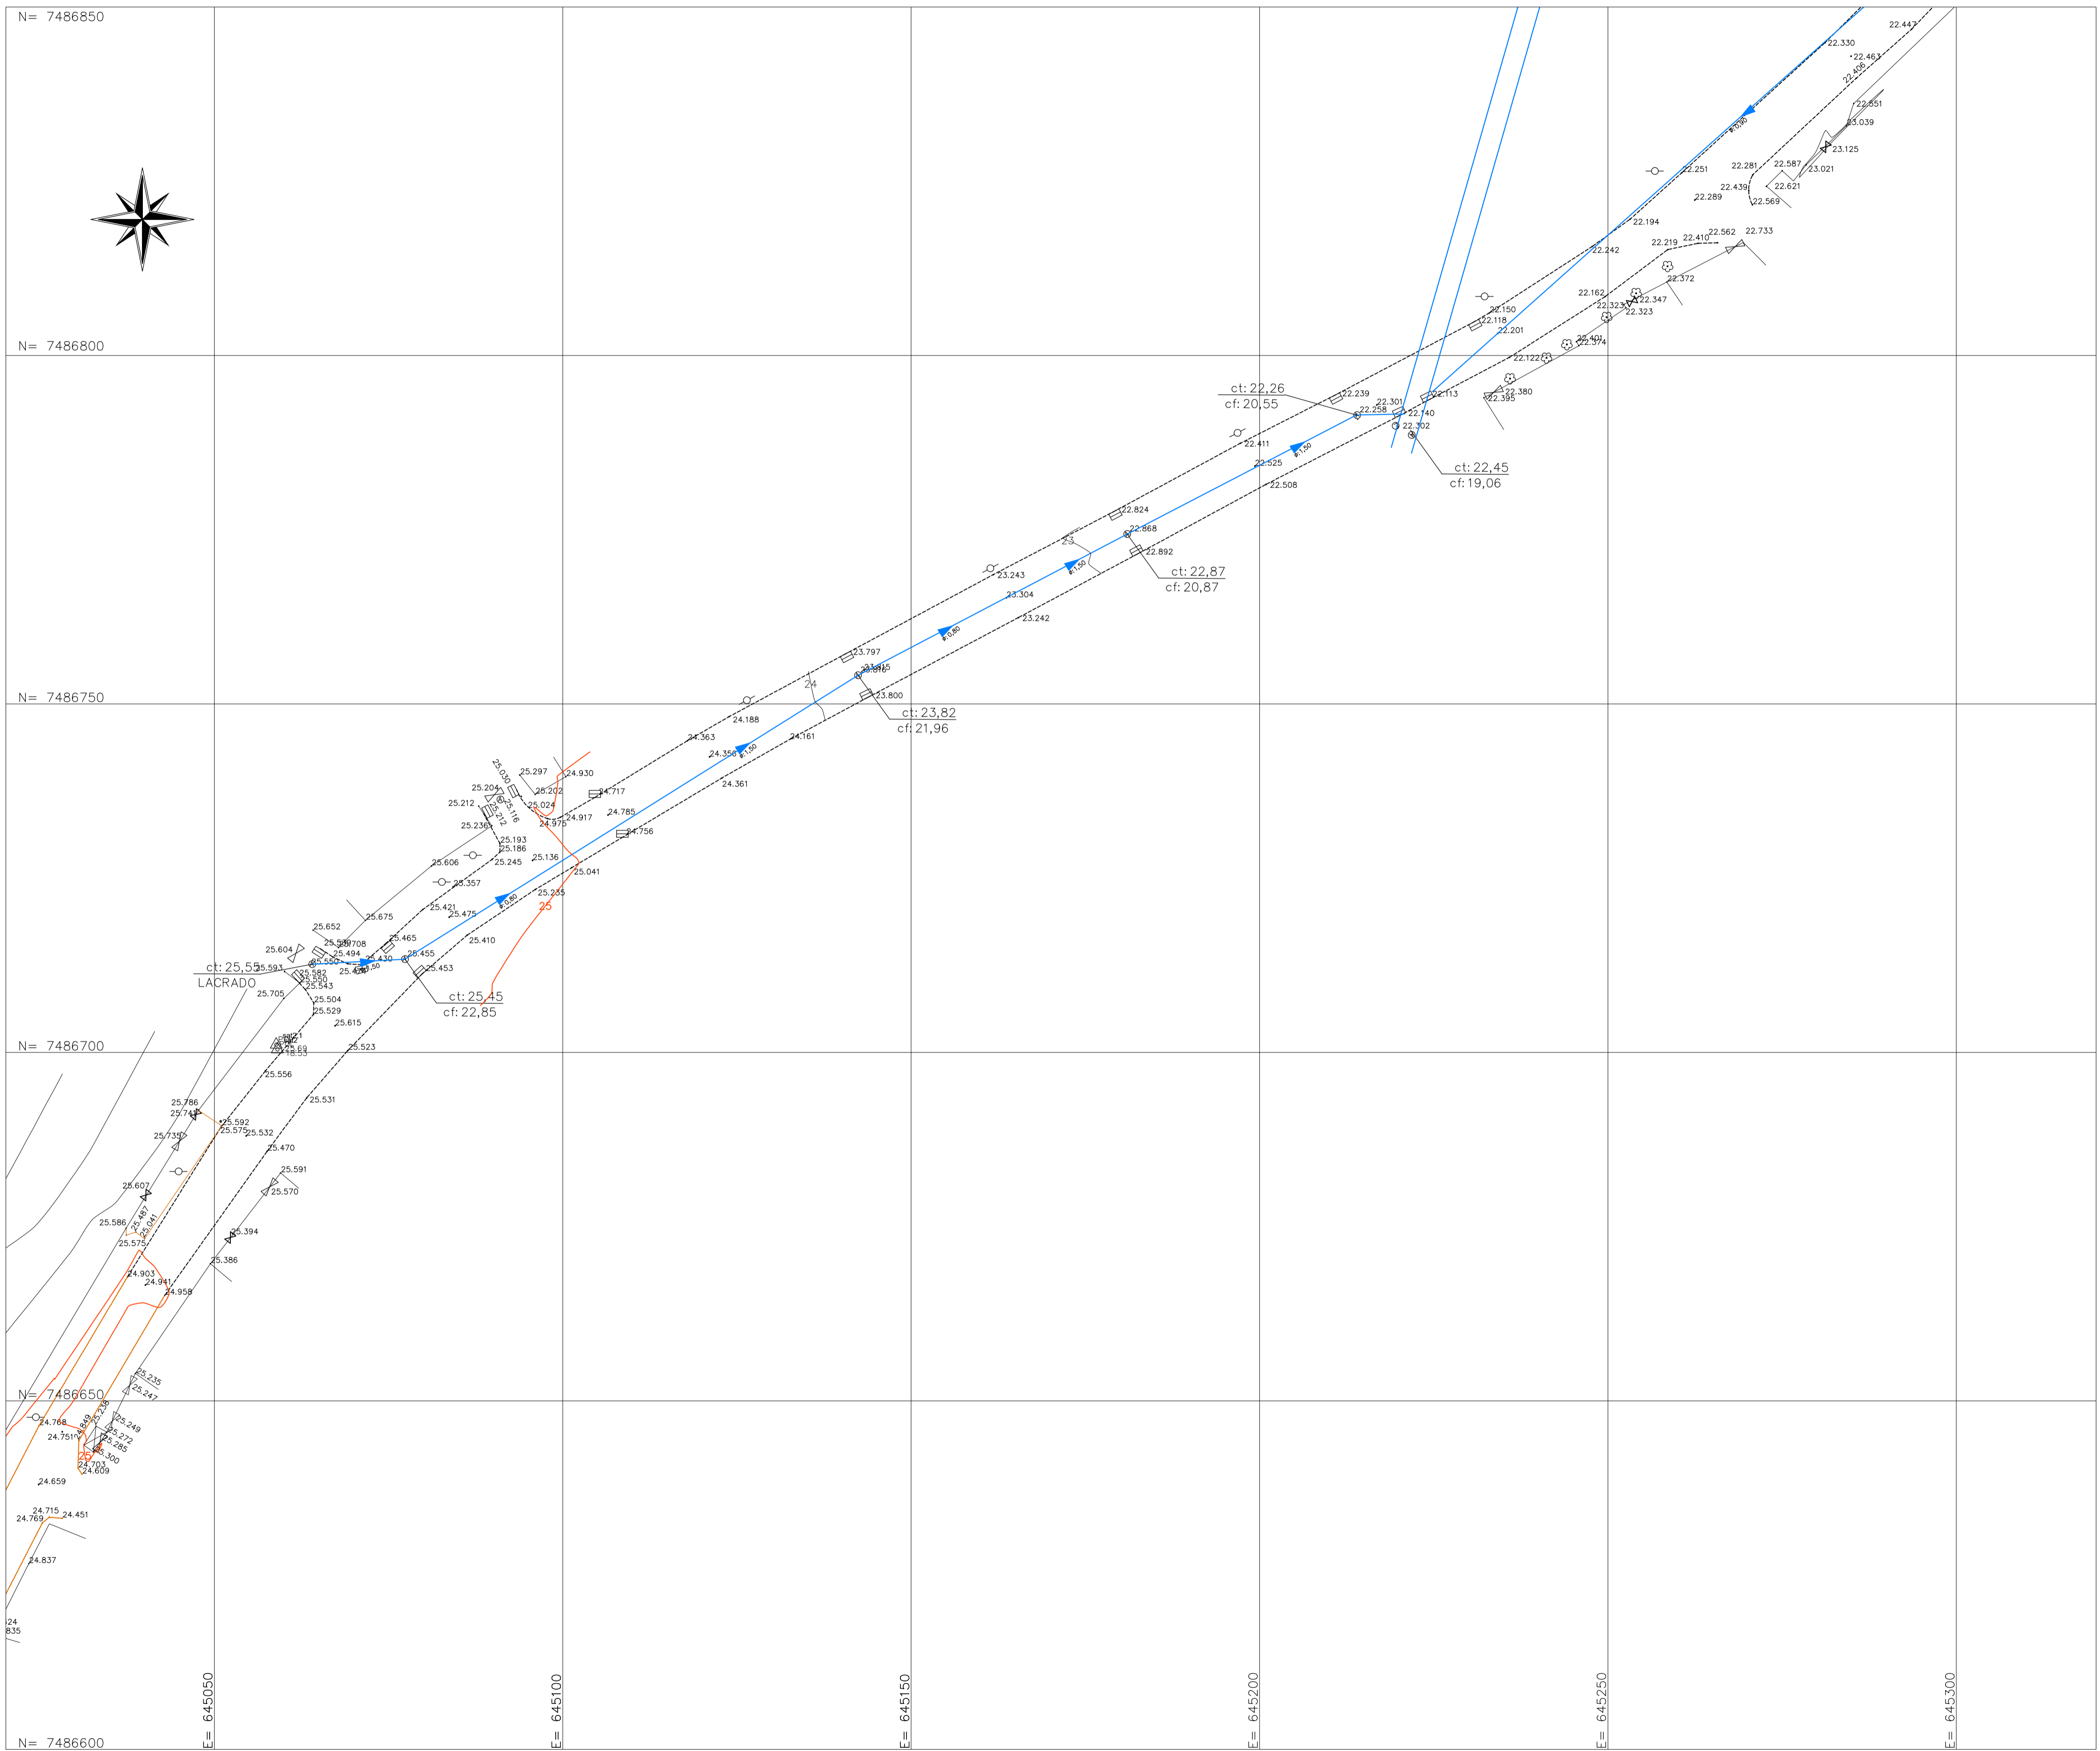


**Convenções topográficas**

Construção	Poste (Poste)	Ponto Topográfico cotado
Pedra / Rocha	Caixa Rolo (Ca. Rolo)	Curvas de nível
Limite Vegetação ou Campo	Melo Fio	Ponte
Gramado	Escada (Sua)	Poço de Vista
Talude	Estrada de ferro	CAIXA
Área Alagada	Rio / Córrego	POÇO
Cobertura	Calçada	Tubulação
Bordo	Muro	Arvore
Esgoto	Orelhão	

**ARTICULAÇÃO**

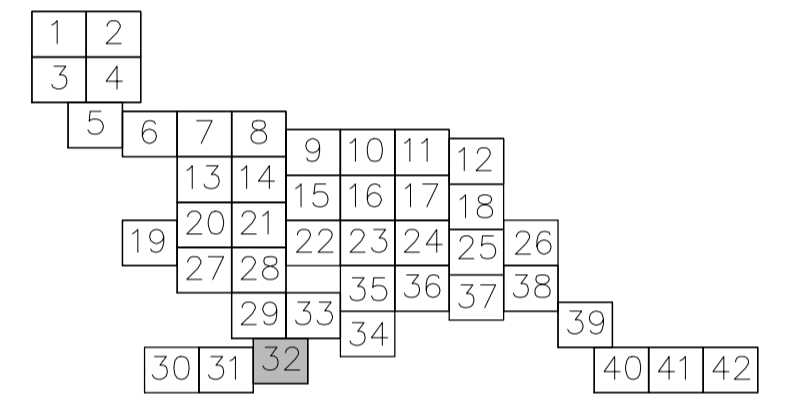

**ORIENTAÇÃO**

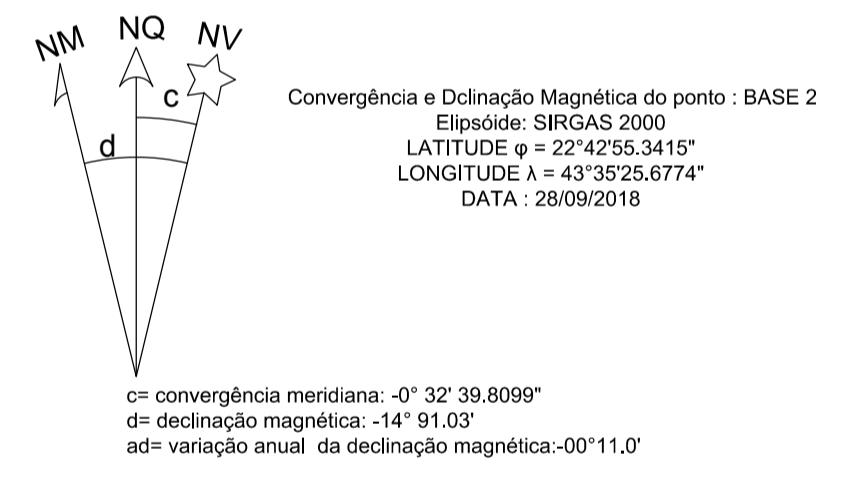


**OBSERVAÇÕES**

- \*COORDENADAS UTM, DATUM SIRGAS 2000, MERIDIANO CENTRAL 45°W FUSO 23S
- \* DATUM HORIZONTAL IMBITUBA SANTA CATARINA
- \*NORTE INDICADO DA QUADRICULA

**NOTAS:**

- 1- DIMENSÕES E ELEVAÇÕES EM METRO, EXCETO ONDE INDICADO.
- 2- DIVERGÊNCIA ENTRE A ESCALA E A MEDIDA, PREVALECE A MEDIDA.


NO	R	01/10/18	EMIÇÃO INICIAL		
REV	TP	DATA	POB	DESCRIÇÃO DAS REVISÕES	
TIPO DE EMISSÃO		A- PRELIMINAR	C- PARA CONHECIMENTO	E- PARA CONSTRUÇÃO	G- CONF. CONSTRUIDO
		B- PARA LIBERAÇÃO	D- PARA COTAÇÃO	F- CONF. COMPRADO	H- CANCELADO
<b>TÍTULO</b> LEVANTAMENTO TOPOGRÁFICO VILA SCINTILA, GRANJA ROSALINA E VISTA ALEGRE - QUEIMADOS - RJ LEVANTAMENTO PLANIALTIMÉTRICO CADASTRAL - ART 32/42					
Nº. DO DESENHO	OM-EL-SNT-LT-001-R0-32	LIBERADO PARA EXECUÇÃO DA OBRA	ESCALA	1/1000	
Nº. DO EMITENTE	FL. Nº 33 / 43	ASS. DATA	REVISÃO		
ARQUIVO TÉCNICO	<input type="checkbox"/> LIBERADO PARA EMISSÃO	<input type="checkbox"/> NÃO LIBERADO	DATA		
ASS. DATA	<input type="checkbox"/> LIBERADO COM COMENTÁRIOS	ASS. DATA			
<b>ESTE DOCUMENTO E DE TOTAL E EXCLUSIVA RESPONSABILIDADE DO EMITENTE</b>					
PROJETA	PROJ.	APROVADO POR			
	DES.		CREA Nº	DATA	
ENGENHEIRO CIVIL	VER.				
CREA-RJ 90109559-8/0					

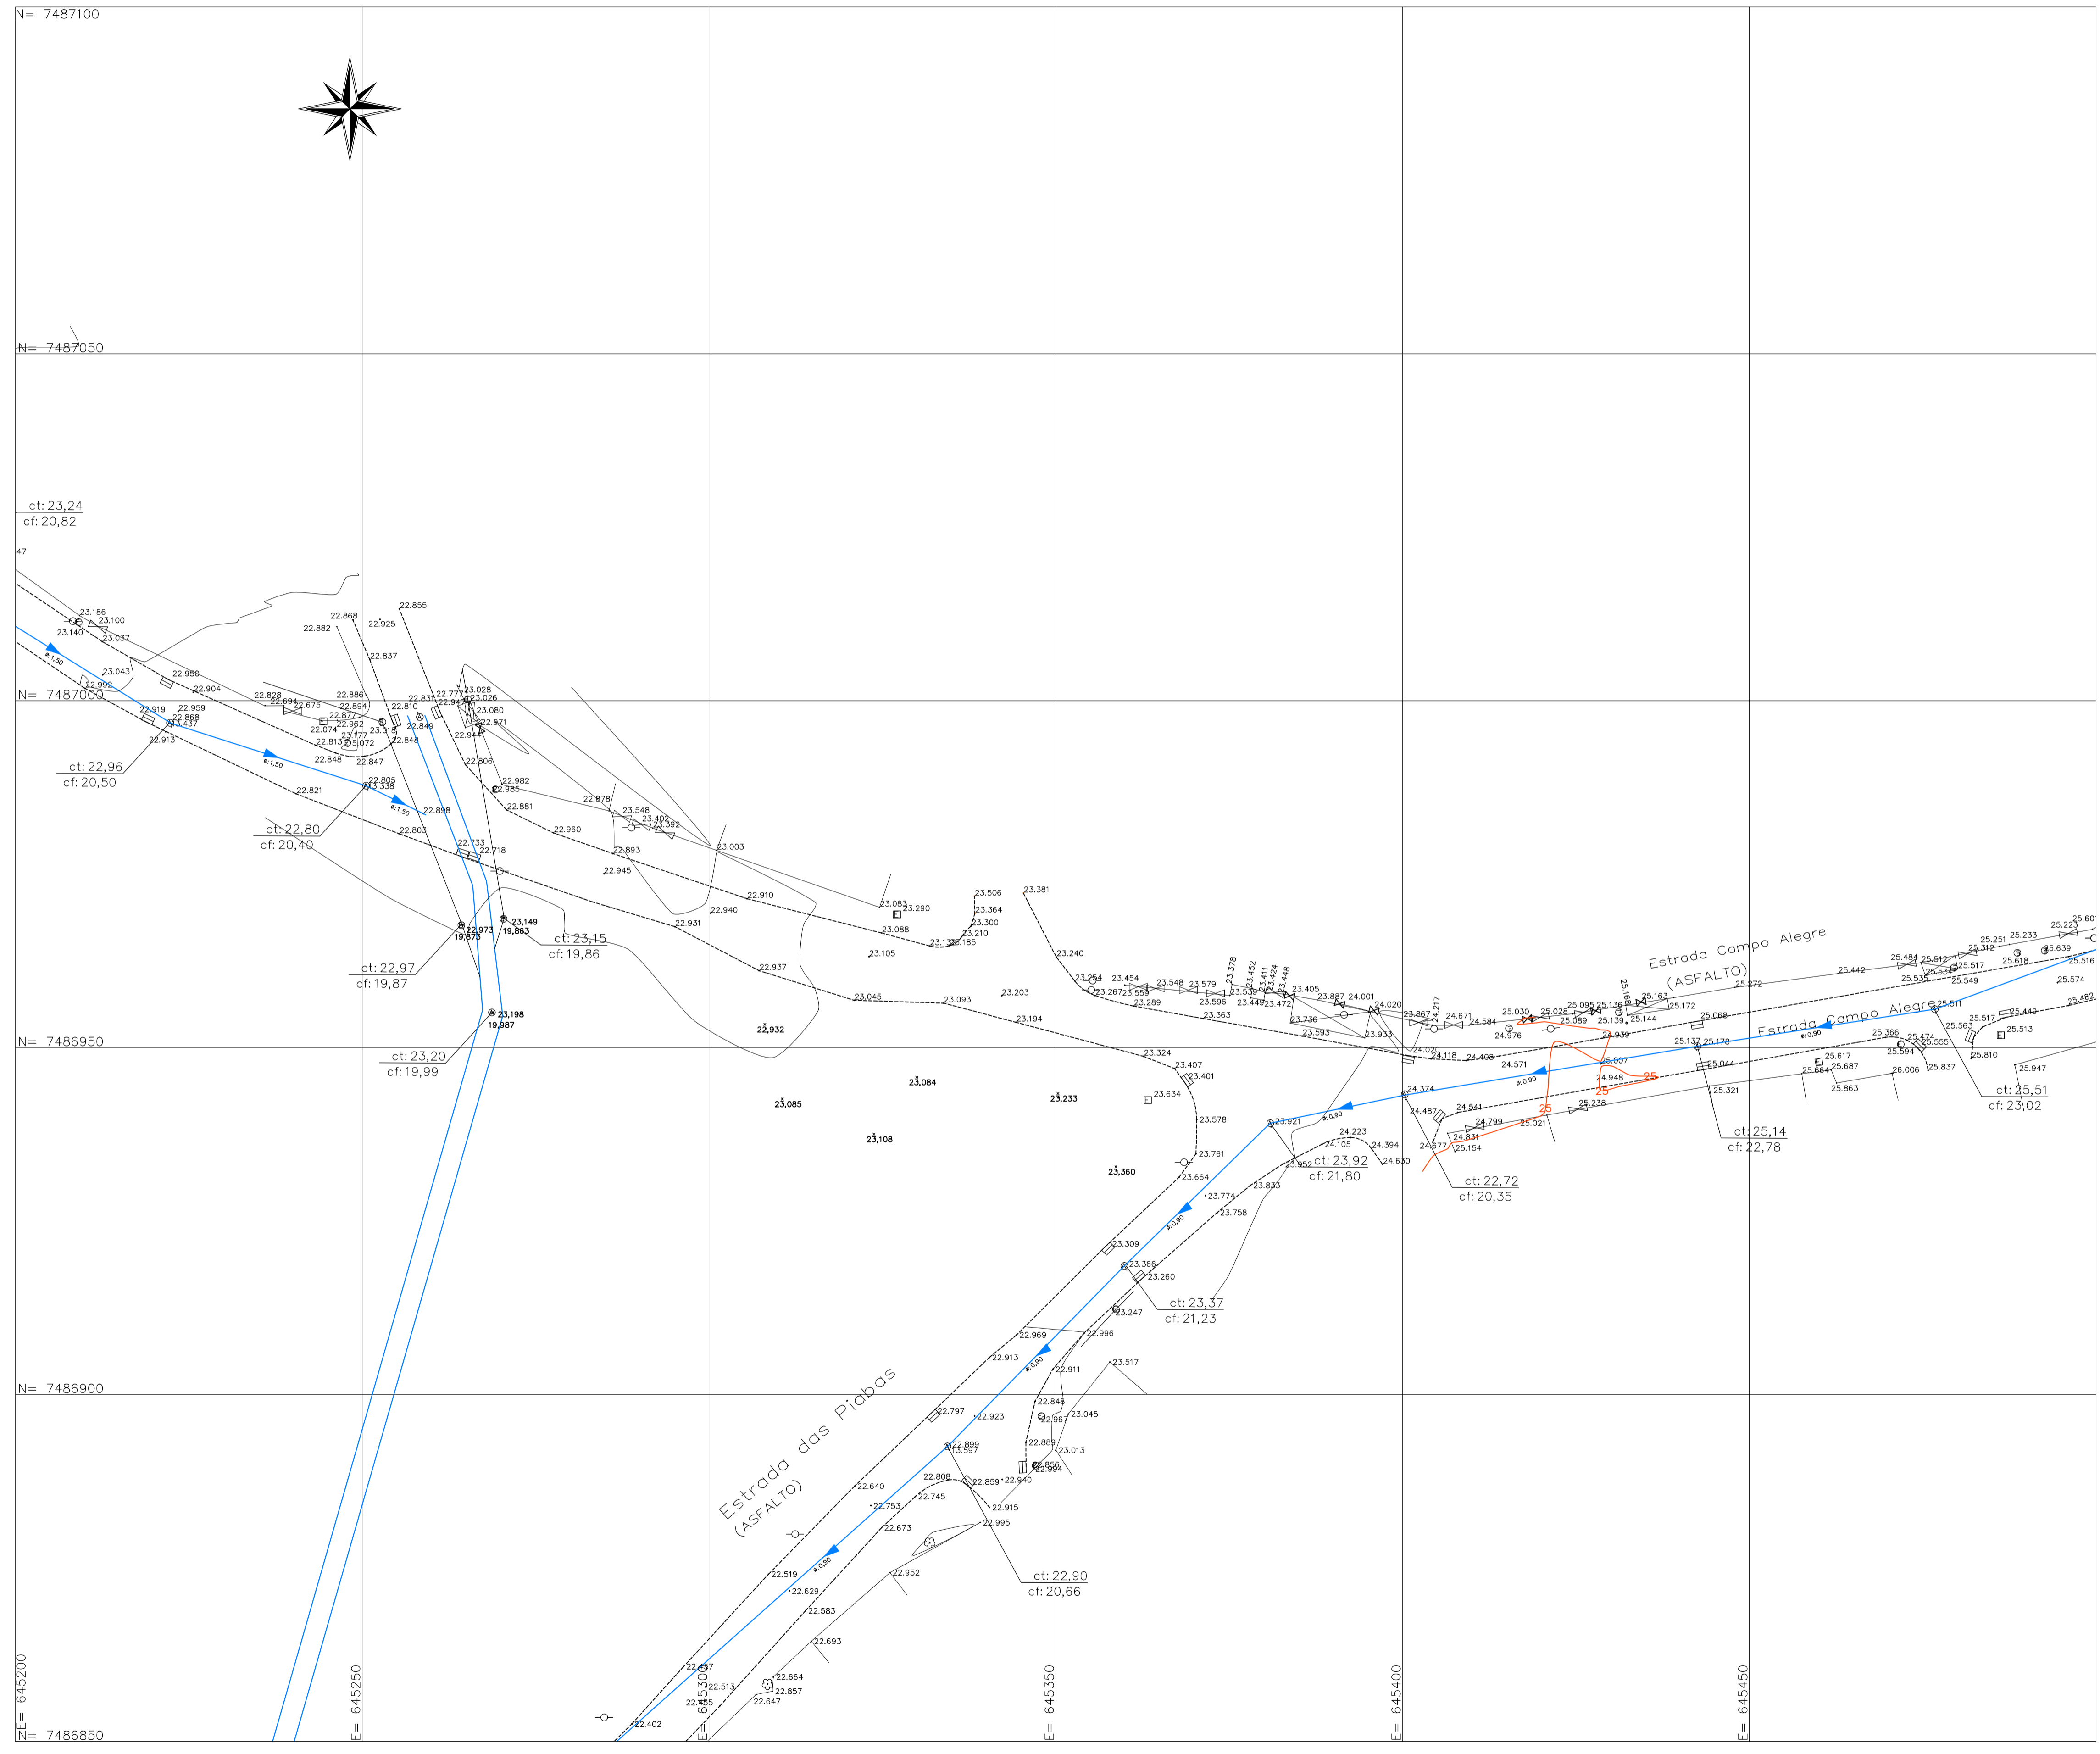


**Convenções topográficas**

Construção	Poste	Ponto Topográfico
Pedra / Rocha	Caixa Rolo	Curvas de nível
Limite Vegetação ou Campo	Melo Fio	Ponte
Gramado	Escada	Poço de Vista
Talude	Estrada de ferro	Cerca de arame
Área Alagada	Rio / Córrego	Tubulação
Cobertura	Calçada	CAIXA
Bordo	Muro	POÇO
Esgoto	Orelhão	Arvore

**ARTICULAÇÃO**

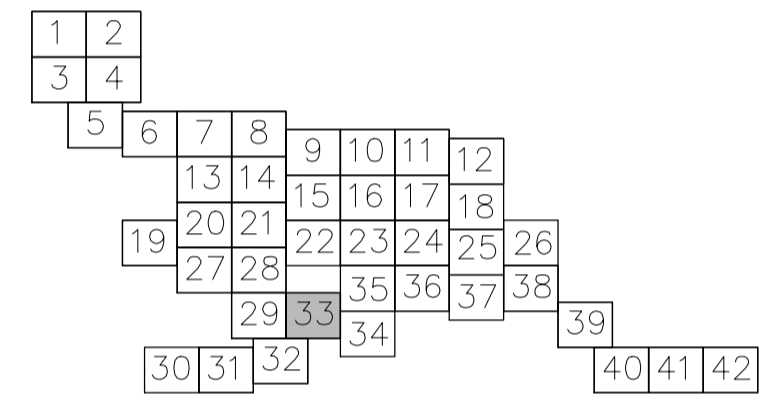

**ORIENTAÇÃO**

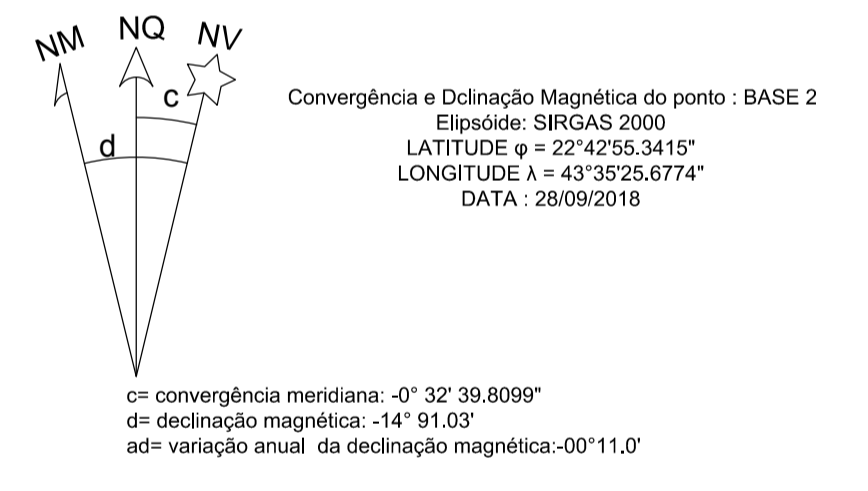


**OBSERVAÇÕES**

- \*COORDENADAS UTM, DATUM SIRGAS 2000, MERIDIANO CENTRAL 45°W FUSO 23S
- \* DATUM HORIZONTAL IMBITUBA SANTA CATARINA
- \*NORTE INDICADO DA QUADRÍCULA

**NOTAS:**  
 1- DIMENSÕES E ELEVÇÕES EM METRO, EXCETO ONDE INDICADO.  
 2- DIVERGÊNCIA ENTRE A ESCALA E A MEDIDA, PREVALECE A MEDIDA.

REV	TP	DATA	POB	EMISSÃO INICIAL
TIPO DE EMISSÃO				DESCRIÇÃO DAS REVISÕES
A- PRELIMINAR B- PARA LIBERAÇÃO C- PARA CONHECIMENTO D- PARA COTAÇÃO E- PARA CONSTRUÇÃO F- CONFI. COMPRADO G- CONFI. CONSTRUIDO H- CANCELADO				
<b>PREFEITURA QUEIMADOS</b>				
<b>LEVANTAMENTO TOPOGRÁFICO</b> <b>VILA SCINTILA, GRANJA ROSALINA E VISTA ALEGRE - QUEIMADOS - RJ</b> <b>LEVANTAMENTO PLANALTIMÉTRICO CADASTRAL - ART 33/42</b>				
N.º DO DESENHO	OM-EL-SNT-LT-001-R0-33	LIBERADO PARA EXECUÇÃO DA OBRA	ESCALA	1/1000
N.º DO EMITENTE	FL. N.º 34 / 43	ASS. DATA	REVISÃO	
ARQUIVO TÉCNICO	<input type="checkbox"/> LIBERADO PARA EMISSÃO <input type="checkbox"/> LIBERADO COM COMENTÁRIOS		<input type="checkbox"/> NÃO LIBERADO <input type="checkbox"/> DATA	
<b>ESTE DOCUMENTO E DE TOTAL E EXCLUSIVA RESPONSABILIDADE DO EMITENTE</b>				
PROJETA	PROJ.	APROVADO POR		
DES.	DES.	CREA N.º DATA		
VER.	VER.			




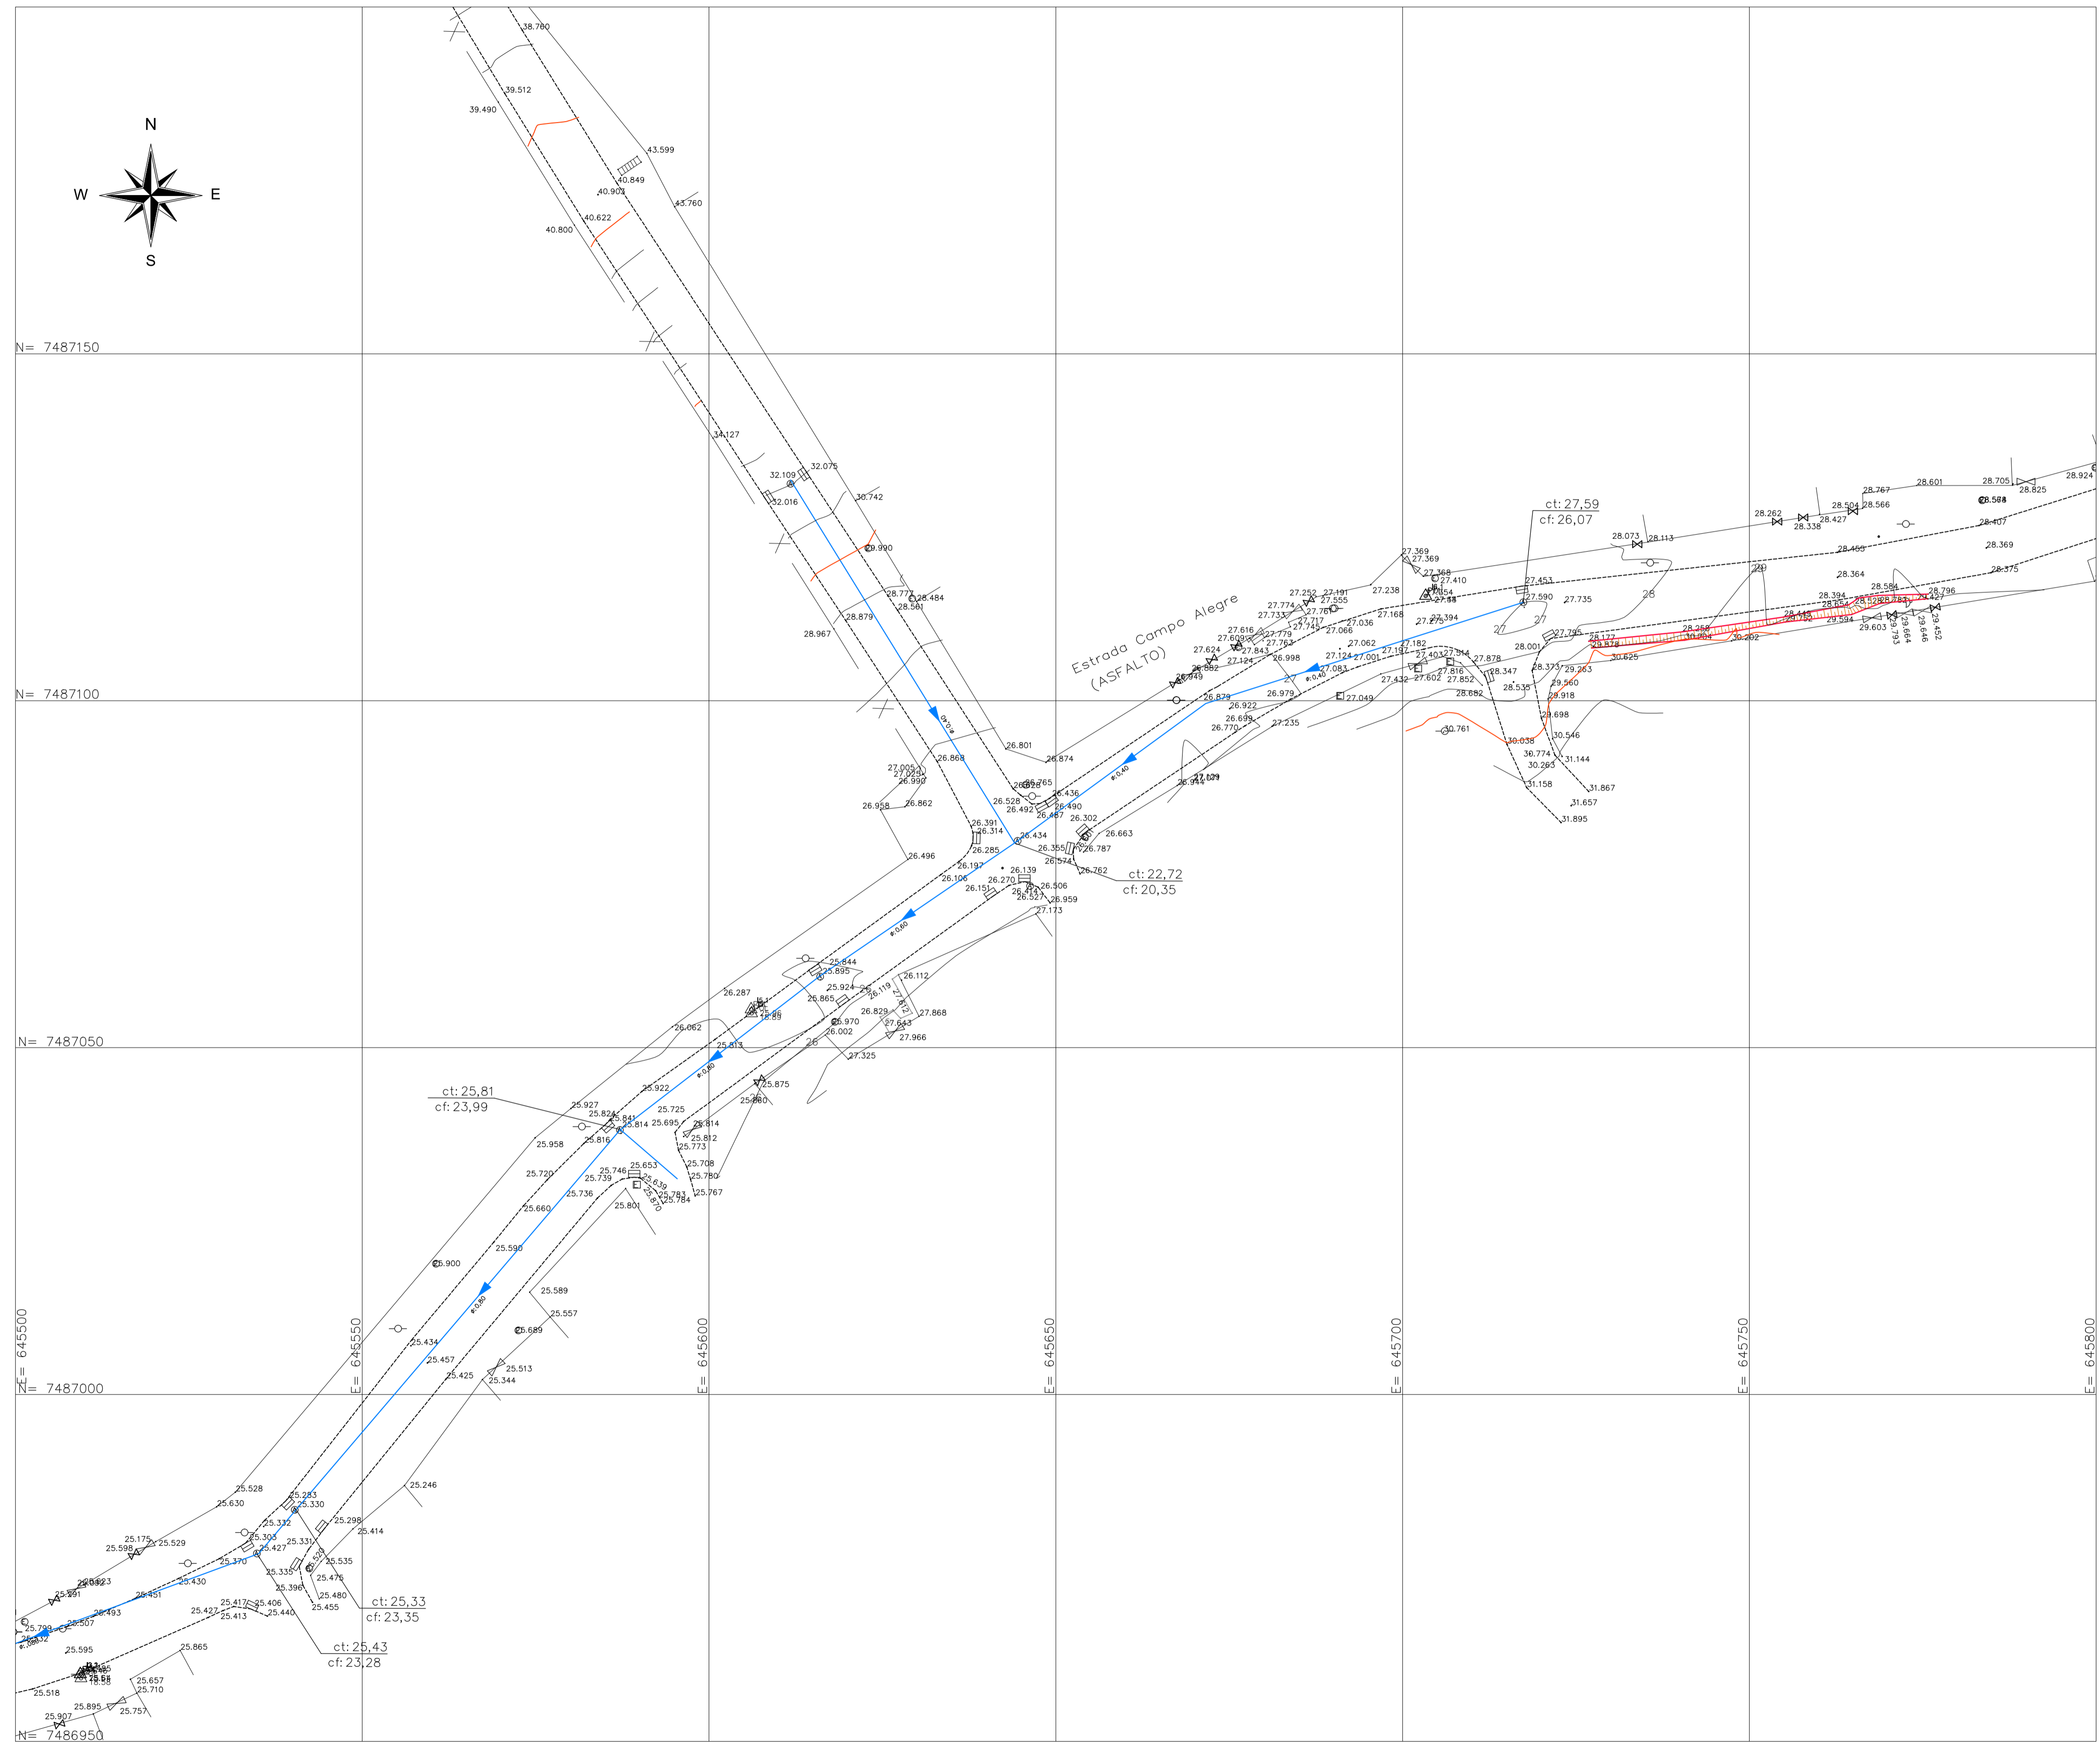


**Convenções topográficas**

Construção	Poste (Poste)	Ponto Topográfico (Cota)
Pedra / Rocha	Caixa Rolo (Ca. Rolo)	Curvas de nível
Limite Vegetação ou Campo	Melo Fio	Ponte
Gramado	Escada (Sela)	Poço de Vista
Talude	Estrada de ferro	CAIXA
Área Alagada	Rio / Córrego	POÇO
Cobertura	Calçada	Portão
Bordo	Muro	Arvore
Esgoto	Orelhão	

**ARTICULAÇÃO**

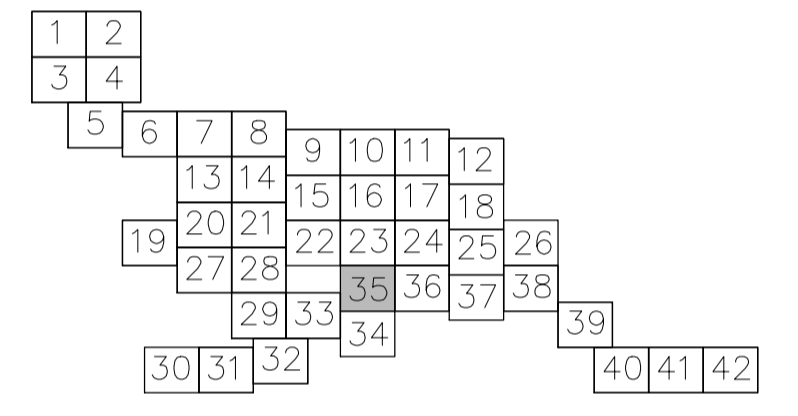

**ORIENTAÇÃO**


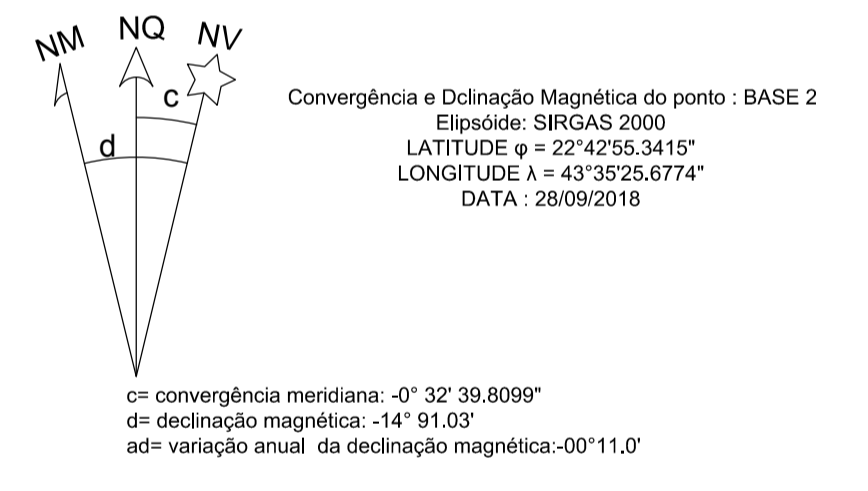



**OBSERVAÇÕES**

- \*COORDENADAS UTM, DATUM SIRGAS 2000, MERIDIANO CENTRAL 45°W FUSO 23S
- \* DATUM HORIZONTAL IMBITUBA SANTA CATARINA
- \*NORTE INDICADO DA QUADRICULA

**NOTAS:**

- 1- DIMENSÕES E ELEVÇÕES EM METRO, EXCETO ONDE INDICADO.
- 2- DIVERGÊNCIA ENTRE A ESCALA E A MEDIDA, PREVALECE A MEDIDA.

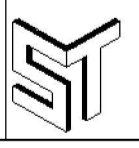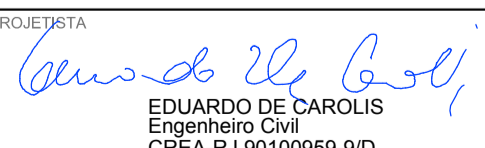
NO	R	21/10/18	POB	EMISSÃO INICIAL
REV	TPO	DATA	POB	DESCRIÇÃO DAS REVISÕES
TÍTULOS DE EMISSÃO				
A-PRELIMINAR	B-PARA LIBERAÇÃO	C-PARA CONHECIMENTO	E-PARA CONSTRUÇÃO	G-C-DEF. CONSTRUÇÃO
	D-PARA COTAÇÃO	F-C-DEF. COMPRADO	H-C-DEF. COMPRADO	I-C-DEF. CONSTRUÇÃO
<p><b>PREFEITURA QUEIMADOS</b>  <b>SANETECH SERVIÇOS DE ENGENHARIA LTDA.</b></p>				
<p>TÍTULO: <b>LEVANTAMENTO TOPOGRÁFICO VILA SCINTILA, GRANJA ROSALINA E VISTA ALEGRE - QUEIMADOS - RJ</b>  <b>LEVANTAMENTO PLANIMÉTRICO CADASTRAL - ART 35/42</b></p>				
Nº DO DESENHO	OM-EL-SNT-LT-001-R0-35	LIBERADO PARA EXECUÇÃO DA OBRA	ASS.	ESCALA 1/1000
Nº DO EMITENTE	FL. Nº 36 / 43	DATA	REVISÃO	
ARQUIVO TÉCNICO	<input type="checkbox"/> LIBERADO PARA EMISSÃO	<input type="checkbox"/> NÃO LIBERADO	DATA	
ASS.	<input type="checkbox"/> LIBERADO COM COMENTÁRIOS	ASS.	DATA	
<p>ESTE DOCUMENTO E DE TOTAL E EXCLUSIVA RESPONSABILIDADE DO EMITENTE</p>				
PROJETA	PROJ.	APROVADO POR	DATA	
	DES.	CREA Nº	DATA	
EDUARDO DE CAROLIS	VER.			
Engenheiro Civil				
CREA-RJ 01020559-8/0				

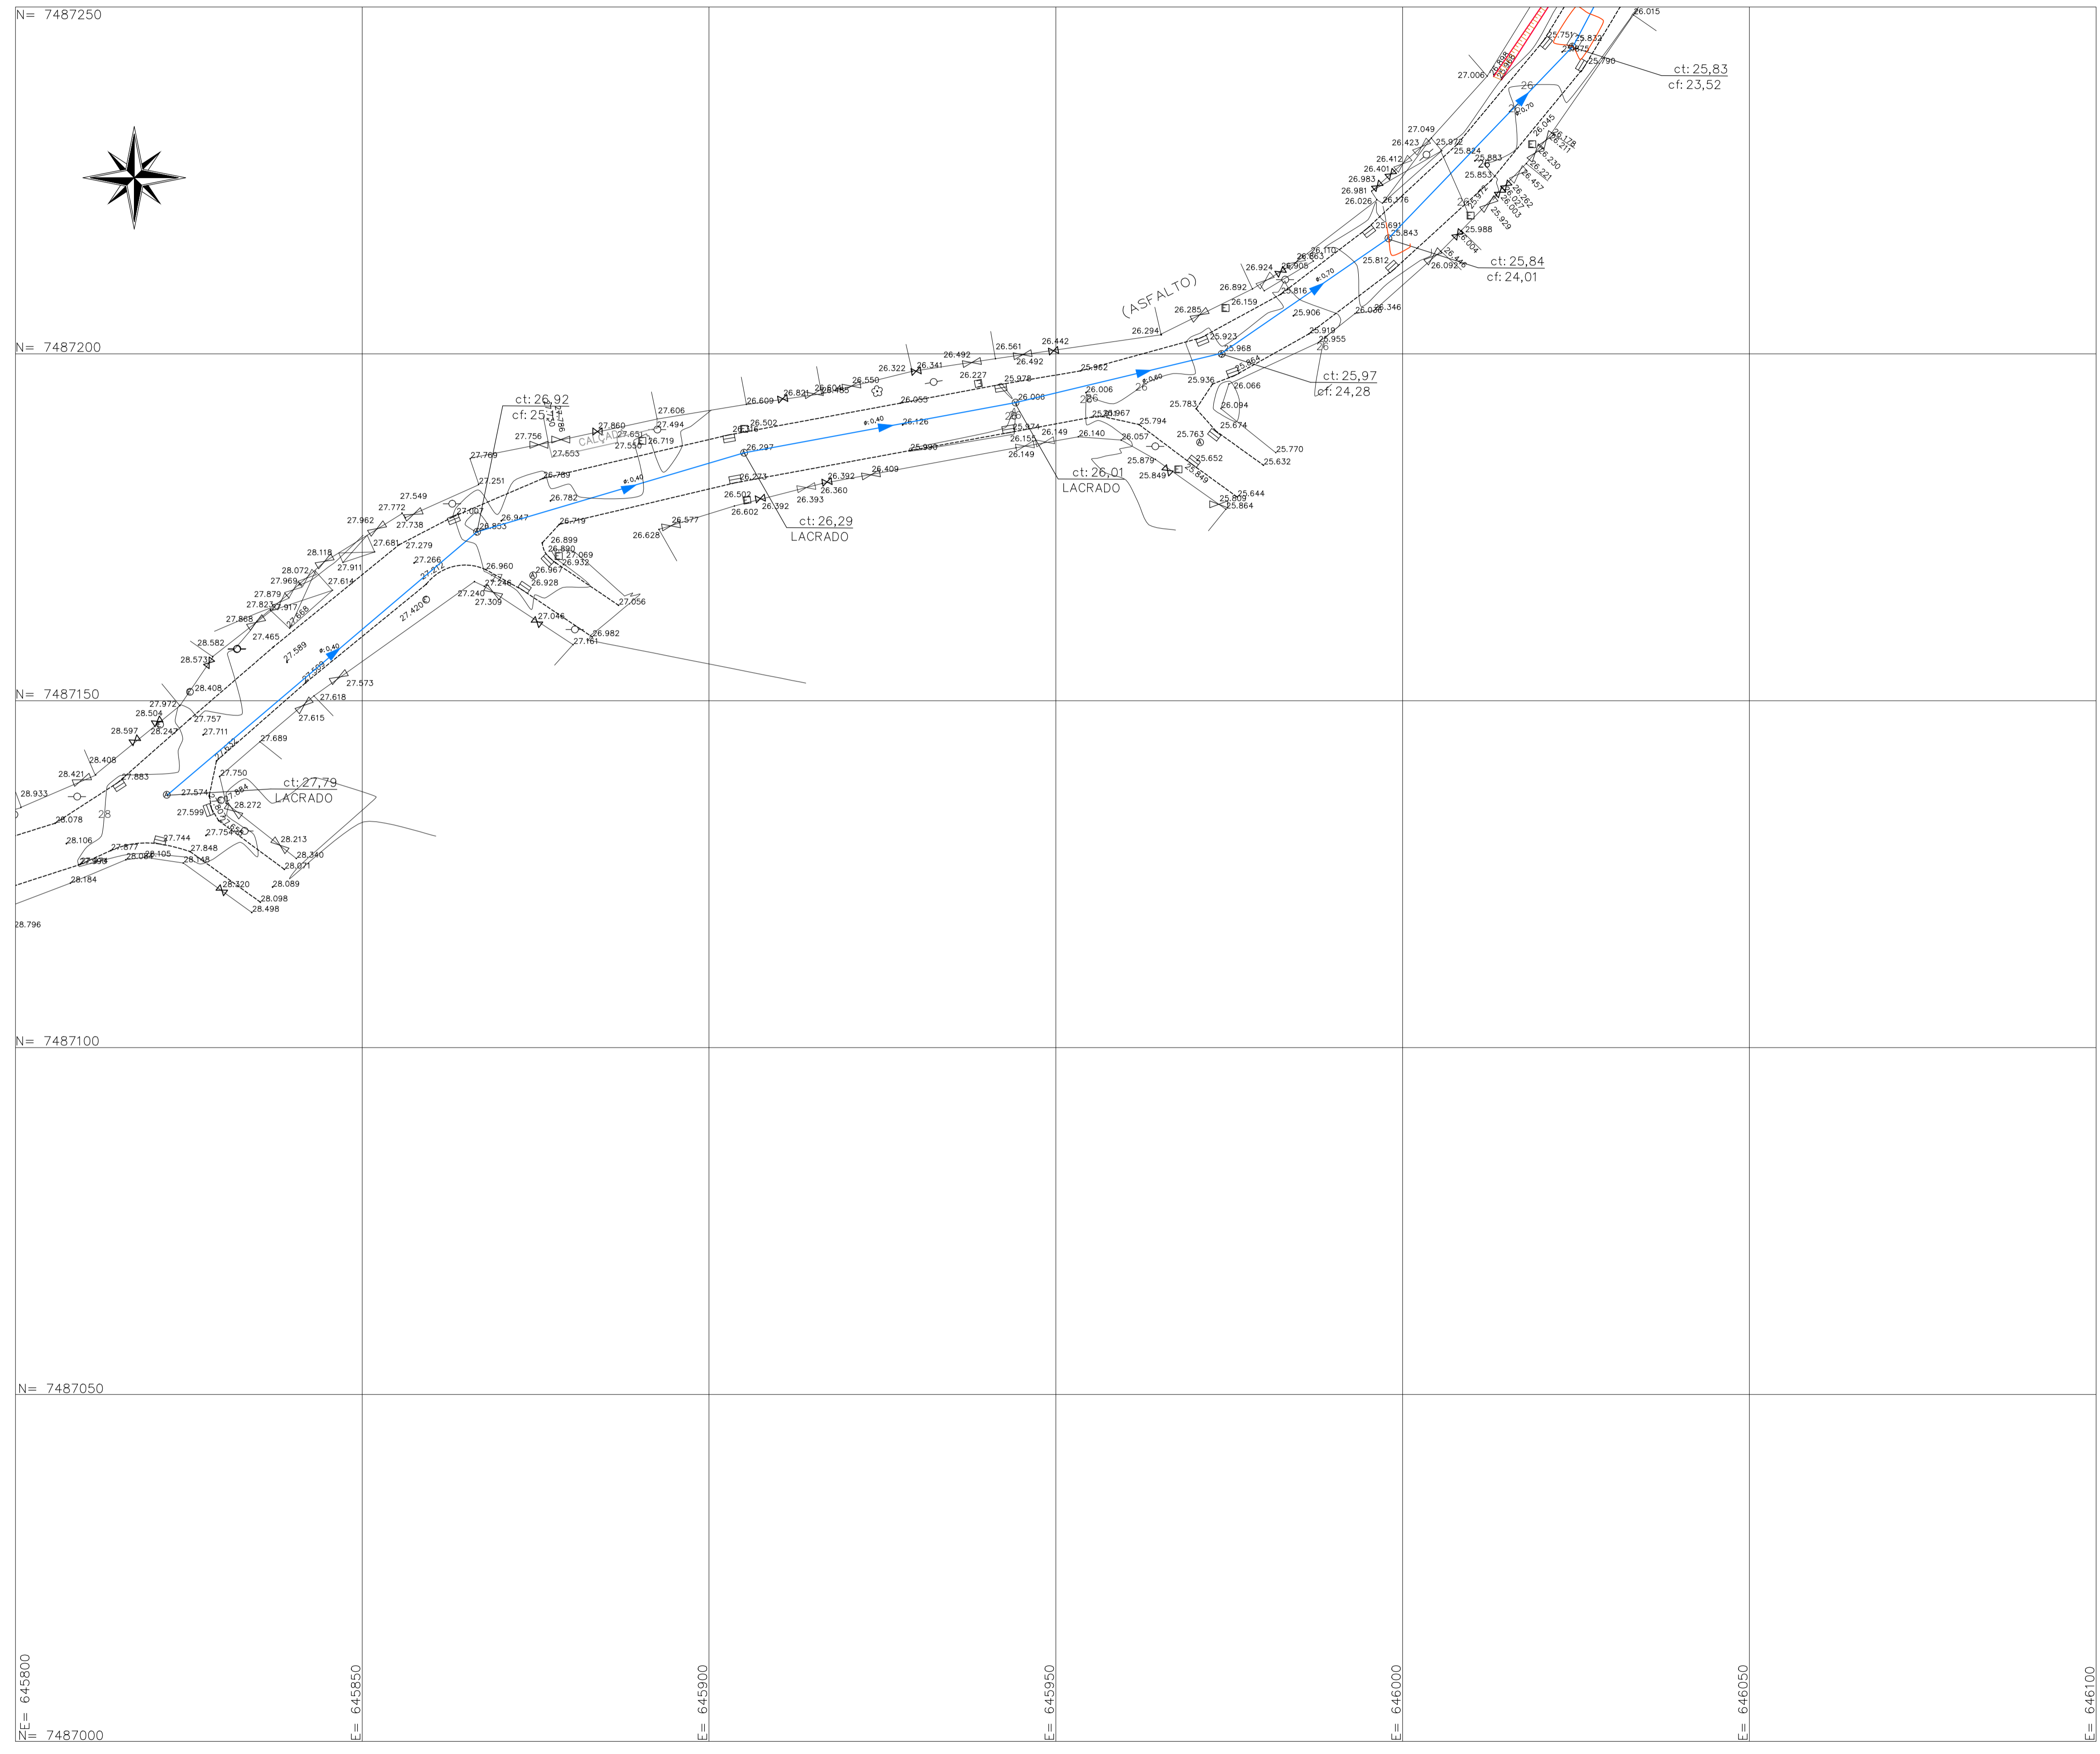


**Convenções topográficas**

Construção	Poste (Poste)	Ponto Topográfico (Cota)
Pedra / Rocha	Caixa Rolo (Ca. Rolo)	Curvas de nível
Limite Vegetação ou Campo	Meio Fio	Ponte
Gramado	Escada (Sua)	Poço de Vista
Talude	Estrada de ferro	Cerca de arame
Área Alagada	Rio / Córrego	Tubulação
Cobertura	Calçada	Esgoto
Bordo	Muro	Arvore
Esgoto	Orelhão	
CAIXA	POÇO	

**ARTICULAÇÃO**

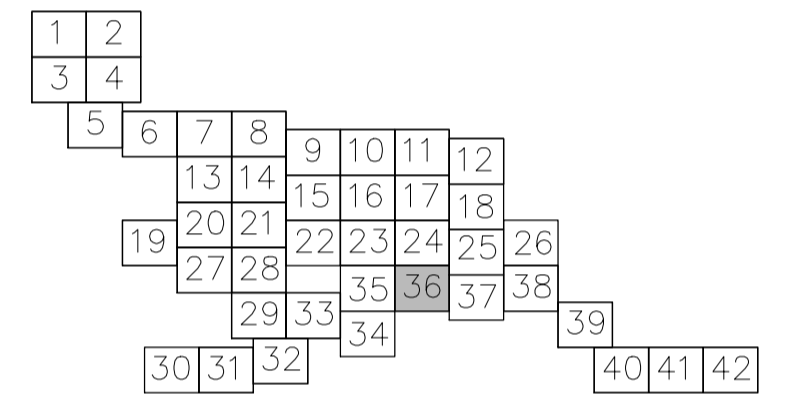

**ORIENTAÇÃO**

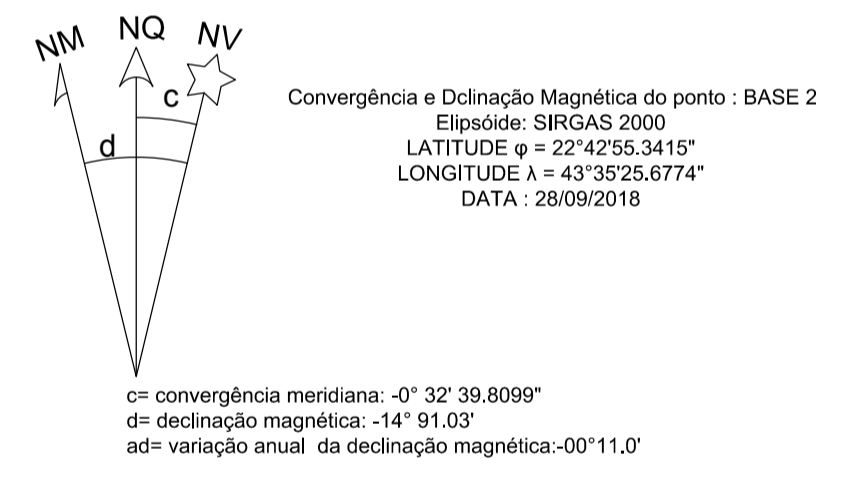



**OBSERVAÇÕES**

- \*COORDENADAS UTM, DATUM SIRGAS 2000, MERIDIANO CENTRAL 45°W FUSO 23S
- DATUM HORIZONTAL IMBITUBA SANTA CATARINA
- \*NORTE INDICADO DA QUADRICULA

**NOTAS:**

- 1- DIMENSÕES E ELEVAÇÕES EM METRO, EXCETO ONDE INDICADO.
- 2- DIVERGÊNCIA ENTRE A ESCALA E A MEDIDA, PREVALECE A MEDIDA.


NO	REV	DATA	POB	EMISSÃO INICIAL
				DESCRIÇÃO DAS REVISÕES
TIPO DE EMISSÃO	A- PRELIMINAR	C- PARA CONHECIMENTO	E- PARA CONSTRUÇÃO	G- CONF. CONSTRUÇÃO
	B- PARA LIBERAÇÃO	D- PARA COTAÇÃO	F- CONF. COMPRADO	H- CANCELADO
<b>TÍTULO</b> LEVANTAMENTO TOPOGRÁFICO VILA SCINTILA, GRANJA ROSALINA E VISTA ALEGRE - QUEIMADOS - RJ LEVANTAMENTO PLANIALTIMÉTRICO CADASTRAL - ART 36/42				
Nº DO DESENHO	OM-EL-SNT-LT-001-R0-36	LIBERADO PARA EXECUÇÃO DA OBRA	ASS.	ESCALA 1/1000
Nº DO EMITENTE	FL.Nº 37 / 43	DATA	REVISÃO	
ARQUIVO TÉCNICO	<input type="checkbox"/> LIBERADO PARA EMISSÃO	<input type="checkbox"/> NÃO LIBERADO	DATA	
ASS.	<input type="checkbox"/> LIBERADO COM COMENTÁRIOS	ASS.		
<b>ESTE DOCUMENTO E DE TOTAL E EXCLUSIVA RESPONSABILIDADE DO EMITENTE</b>				
PROJETA	PROJ.	APROVADO POR	CREA Nº	DATA
	DES.			
EDUARDO DE CAROLIS	VER.			
Engenheiro Civil				
CREA-RJ 90109559-8/0				

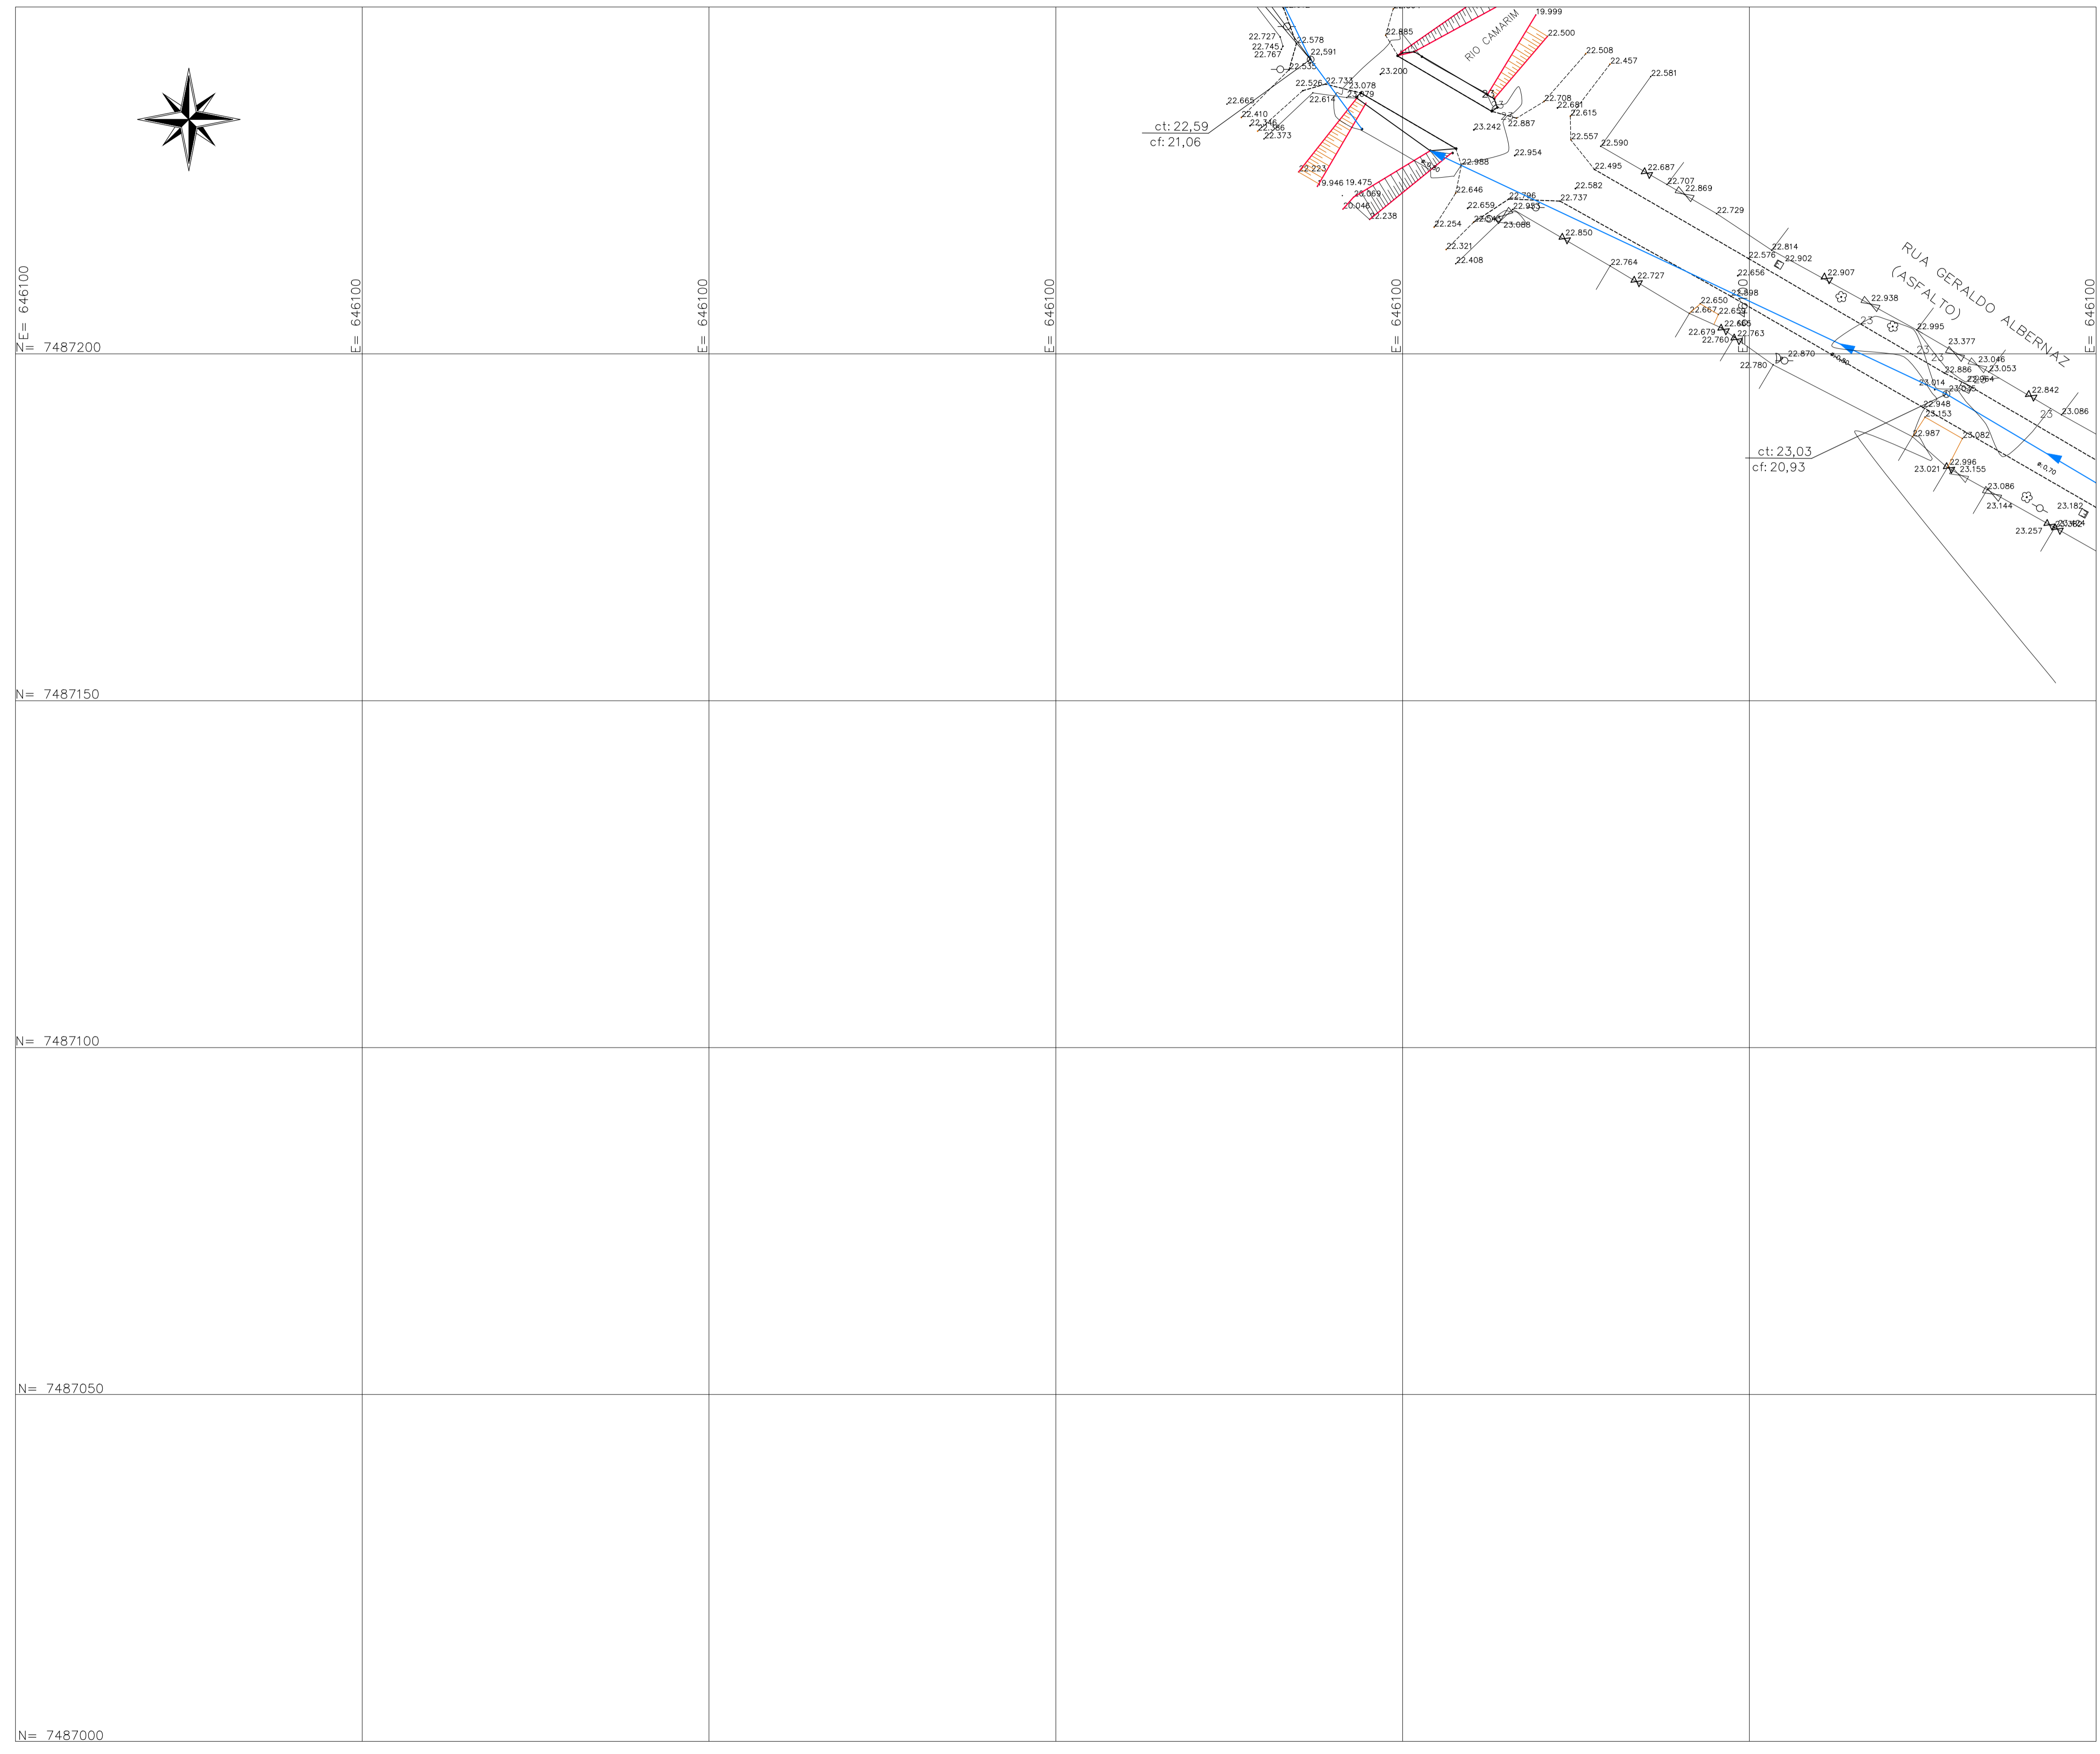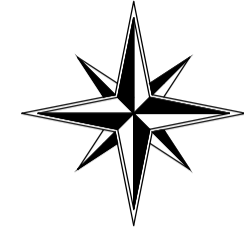


**Convenções topográficas**

Construção	Poste (Poste)	Ponto Topográfico cotado
Pedra / Rocha	Caixa Rolo (Ca. Rolo)	Curvas de nível
Limite Vegetação ou Cortiço	Melo Fio	Ponte
Gramado	Escada (Sela)	Paço de Vista
Talude	Estrada de ferro	Cerca de arame
Área Alagada	Rio / Córrego	Tubulação
Cobertura	Calçada	Portão
Bordo	Muro	Árvore
Esgoto	Orelhão	
CAIXA	POÇO	

**ARTICULAÇÃO**

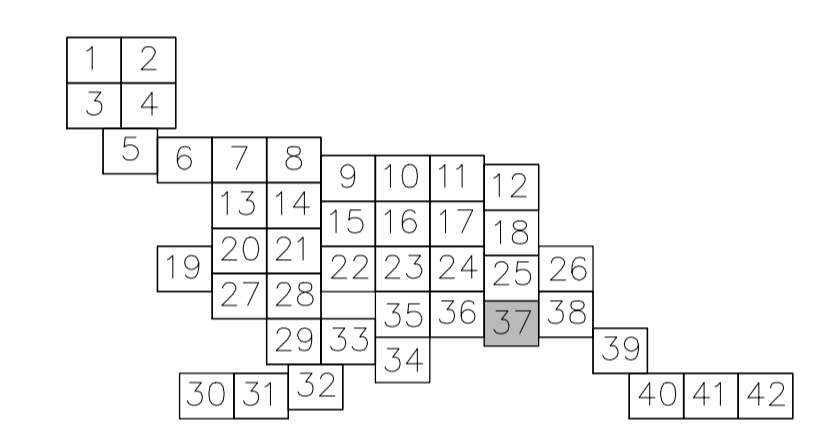

**ORIENTAÇÃO**

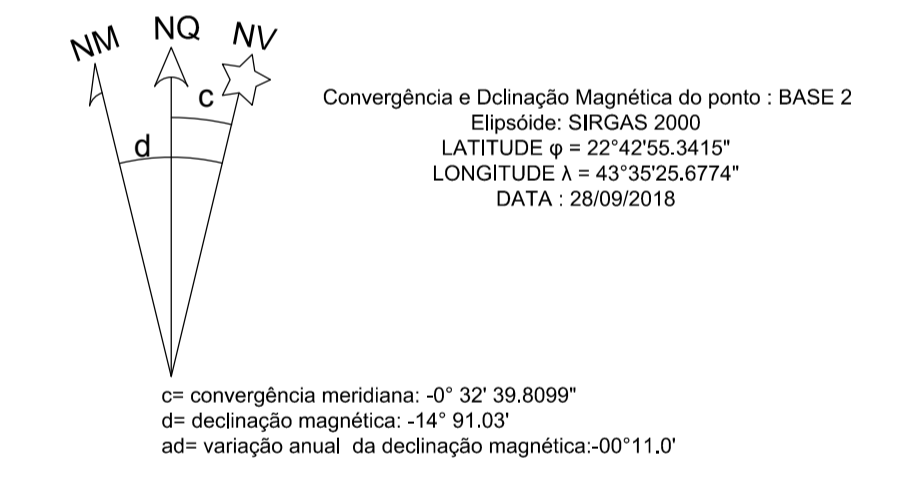


**OBSERVAÇÕES**

- \*COORDENADAS UTM, DATUM SIRGAS 2000, MERIDIANO CENTRAL 45°W FUSO 23S
- \* DATUM HORIZONTAL IMBITUBA SANTA CATARINA
- \*NORTE INDICADO DA QUADRICULA

**NOTAS:**

- 1- DIMENSÕES E ELEVAÇÕES EM METRO, EXCETO ONDE INDICADO.
- 2- DIVERGÊNCIA ENTRE A ESCALA E A MEDIDA, PREVALECE A MEDIDA.


NO	REVISÃO	DATA	POB	EMISSÃO INICIAL	
REV	TPO	DATA	POB	DESCRIÇÃO DAS REVISÕES	
TIPO DE EMISSÃO		A- PRELIMINAR	C- PARA CONHECIMENTO	E- PARA CONSTRUÇÃO	G- C-CONF. CONSTRUÇÃO
		B- PARA LIBERAÇÃO	D- PARA COTAÇÃO	F- C-CONF. COMPRADO	H- CANCELADO
<b>TÍTULO</b> LEVANTAMENTO TOPOGRÁFICO VILA SCINTILA, GRANJA ROSALINA E VISTA ALEGRE - QUEIMADOS - RJ LEVANTAMENTO PLANIALTIMÉTRICO CADASTRAL - ART 37/42					
Nº DO DESENHO	OM-EL-SNT-LT-001-R0-37	LIBERADO PARA EXECUÇÃO DA OBRA	ASS.	ESCALA 1/1000	
Nº DO EMITENTE	FL.Nº 38 / 43	DATA	REVISÃO		
ARQUIVO TÉCNICO	<input type="checkbox"/> LIBERADO PARA EMISSÃO	<input type="checkbox"/> NÃO LIBERADO	DATA		
ASS.	<input type="checkbox"/> LIBERADO COM COMENTÁRIOS	ASS.	DATA		
<b>ESTE DOCUMENTO E DE TOTAL E EXCLUSIVA RESPONSABILIDADE DO EMITENTE</b>					
PROJETA	PROJ.	APROVADO POR	DATA		
	DES.	CREA Nº	DATA		
	VER.				

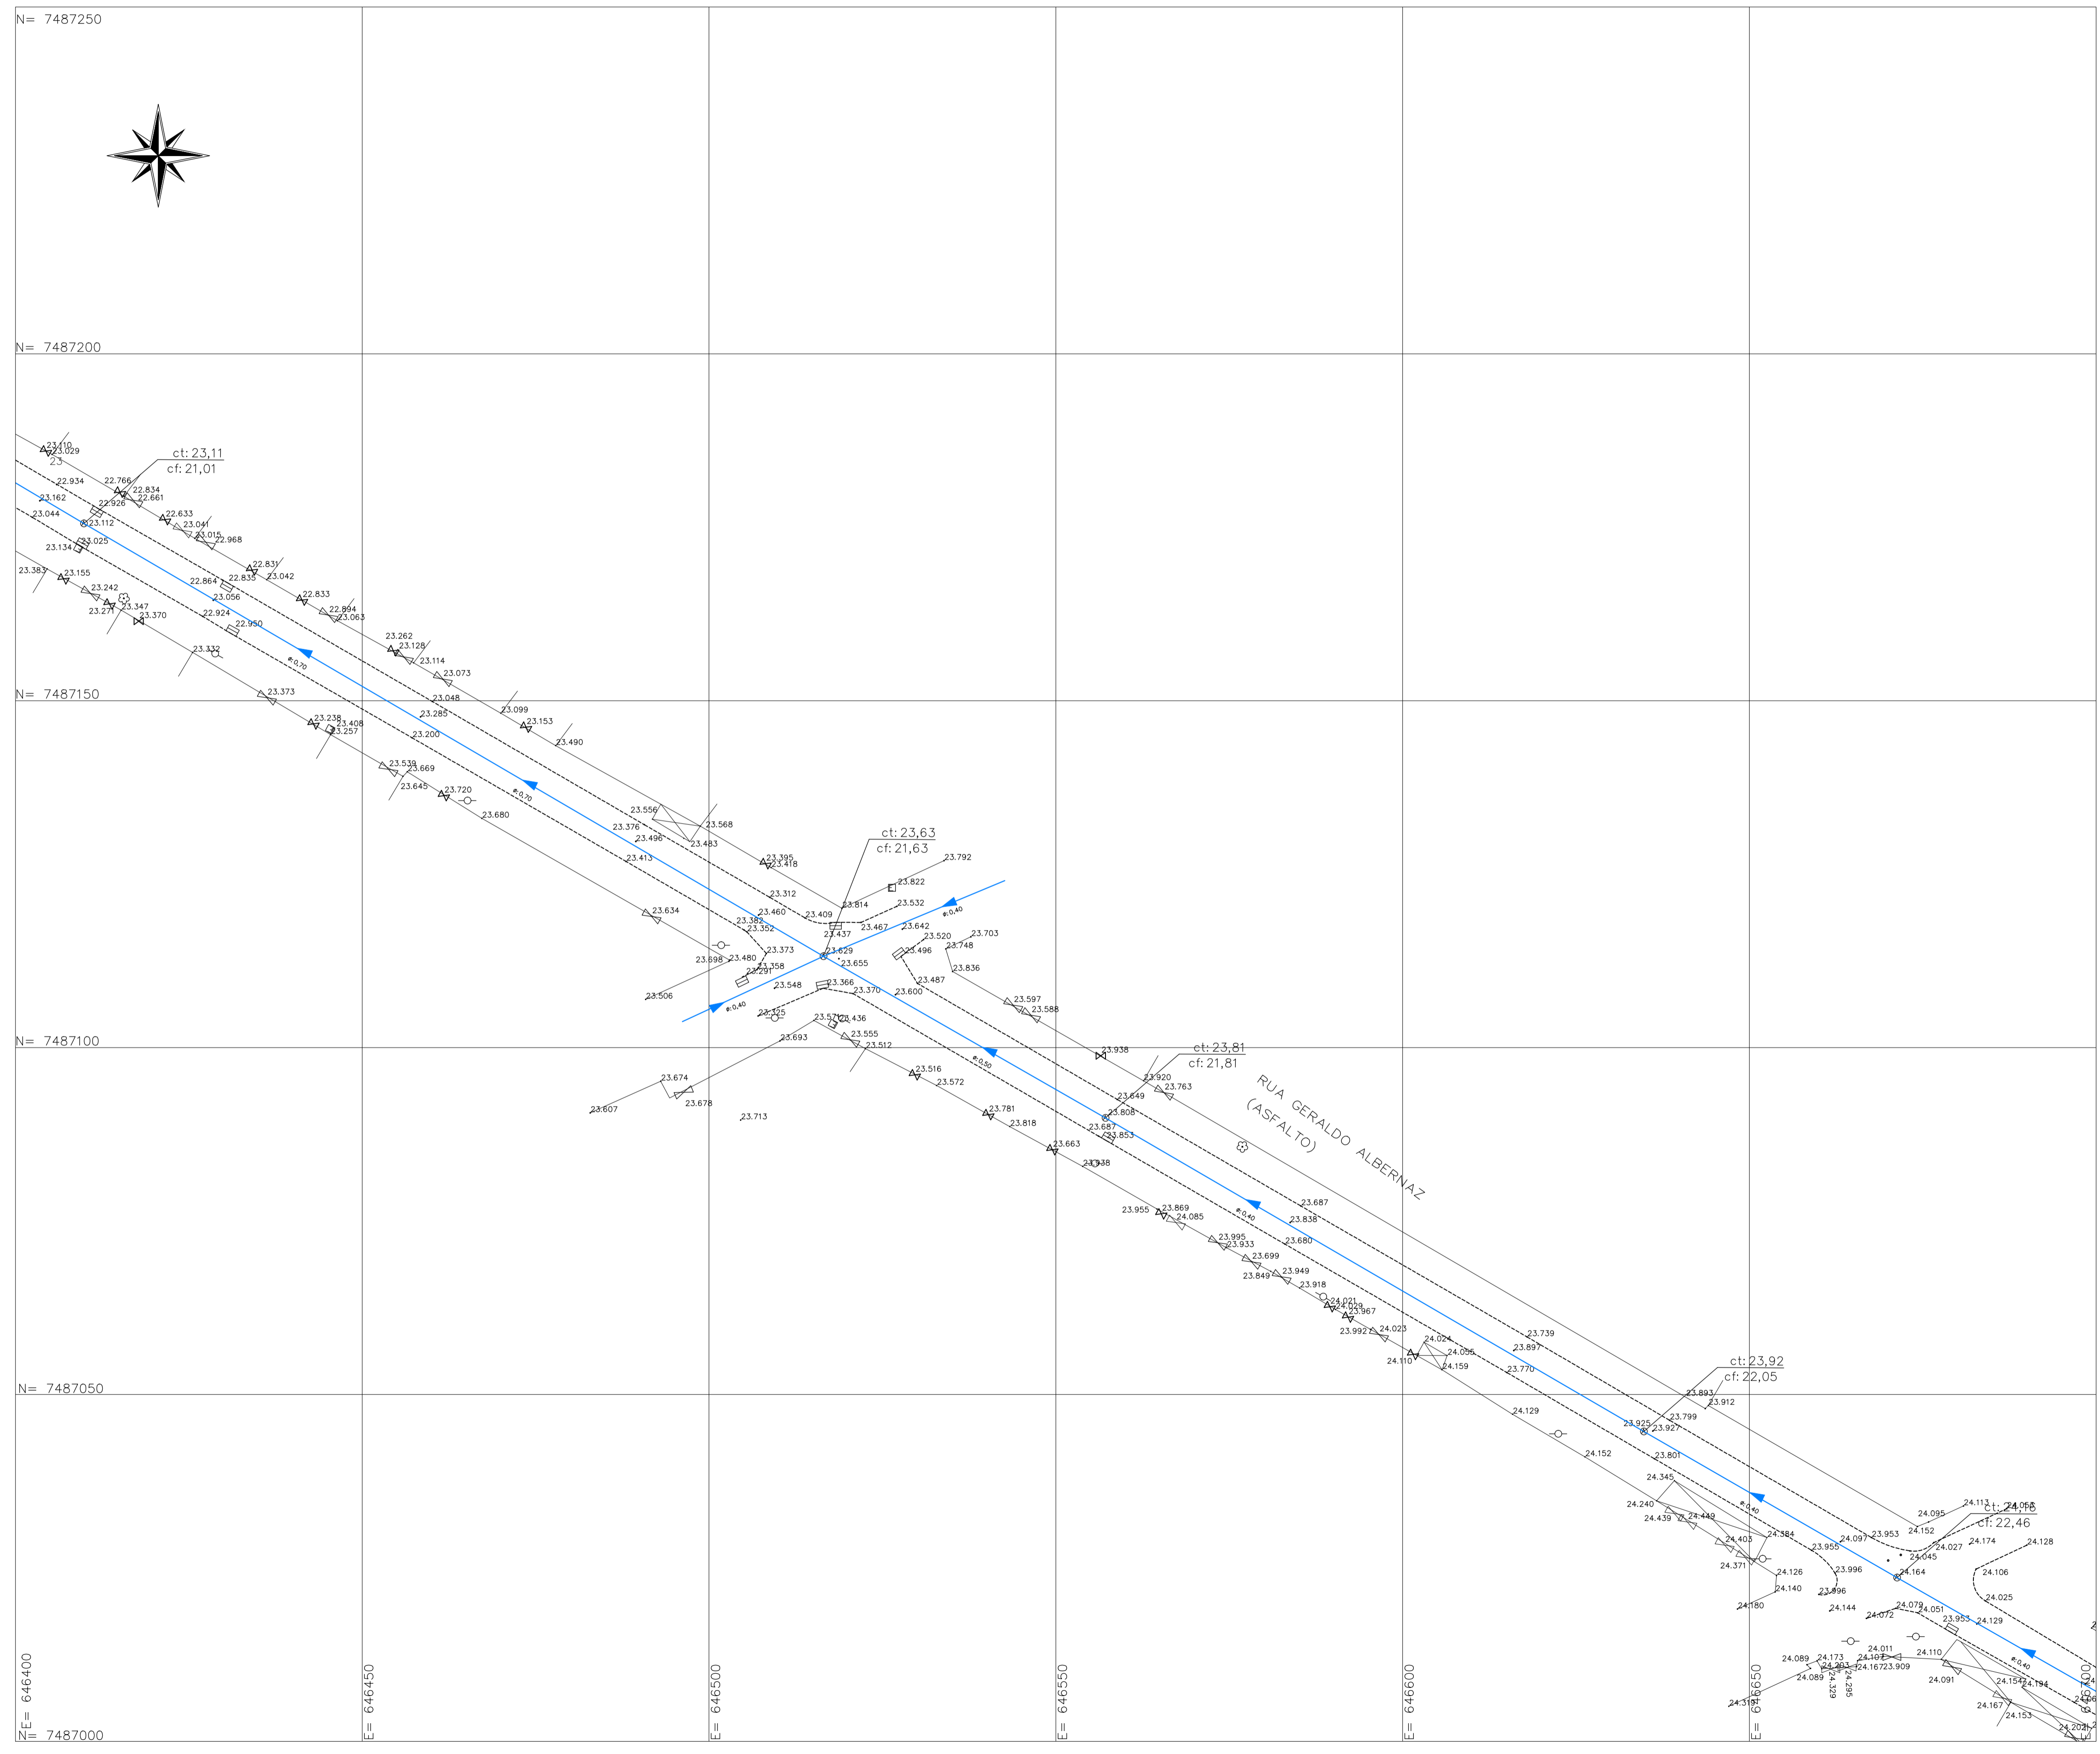


**Convenções topográficas**

Construção	Poste (Poste)	Ponto Topográfico (Cota)
Pedra / Rocha	Caixa Rolo (Ca. Rolo)	Curvas de nível
Limite Vegetação ou Campo	Melo Fio	Ponte
Gramado	Escada (Sua)	Poço de Visita CAIXA
Talude	Estrada de ferro	POÇO
Área Alagada	Rio / Córrego	Tubulação
Cobertura	Calçada	ESGOTO
Bordo	Muro	ÁRVORE
Esgoto	Orelhão	

**ARTICULAÇÃO**

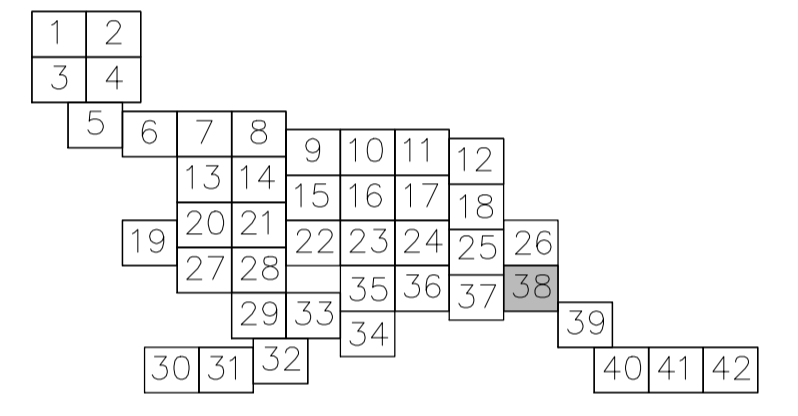

**ORIENTAÇÃO**

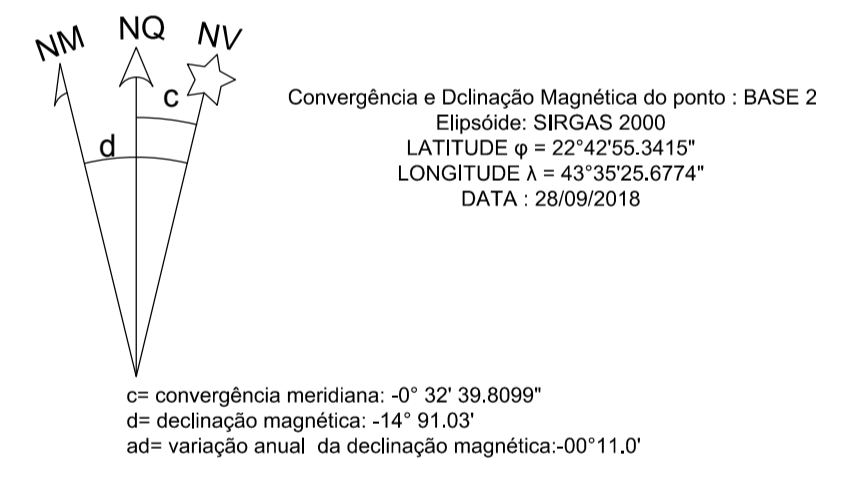


**OBSERVAÇÕES**

- \*COORDENADAS UTM, DATUM SIRGAS 2000, MERIDIANO CENTRAL 45°W FUSO 23S
- \* DATUM HORIZONTAL IMBITUBA SANTA CATARINA
- \*NORTE INDICADO DA QUADRICULA

**NOTAS:**

- 1- DIMENSÕES E ELEVAÇÕES EM METRO, EXCETO ONDE INDICADO.
- 2- DIVERGÊNCIA ENTRE A ESCALA E A MEDIDA, PREVALECE A MEDIDA.


REV. DATA		EMISSÃO INICIAL	
TIPO DE EMISSÃO		DESCRIÇÃO DAS REVISÕES	
A-PRELIMINAR		C-PARA CONHECIMENTO	
B-PARA LIBERAÇÃO		D-PARA CONSTRUÇÃO	
		E-COMP. COMPRADO	
		F-COMP. COMPRADO	
		G-COMP. CONSTRUIDO	
		H-CLANDELO	
<b>PREFEITURA QUEIMADOS</b>			
LEVANTAMENTO TOPOGRÁFICO			
VILA SCINTILA, GRANJA ROSALINA E VISTA ALEGRE - QUEIMADOS - RJ			
LEVANTAMENTO PLANALTIMÉTRICO CADASTRAL - ART 38/42			
Nº DO DESENHO	OM-EL-SNT-LT-001-R0-38	LIBERADO PARA EXECUÇÃO DA OBRA	ESCALA 1/1000
Nº DO EMITENTE	FL. Nº 39 / 43	ASS. DATA	REVISÃO
ARQUIVO TÉCNICO	<input type="checkbox"/> LIBERADO PARA EMISSÃO	<input type="checkbox"/> NÃO LIBERADO	DATA
ASS. DATA	<input type="checkbox"/> LIBERADO COM COMENTÁRIOS	ASS. DATA	
<b>ESTE DOCUMENTO E DE TOTAL E EXCLUSIVA RESPONSABILIDADE DO EMITENTE</b>			
PROJETA	PROJ.	APROVADO POR	
<i>Eduardo de Carolis</i>	DES.	CREA Nº DATA	
EDUARDO DE CAROLIS	VER.		
Engenheiro Civil			
CREA-RJ 90100959-8/0			

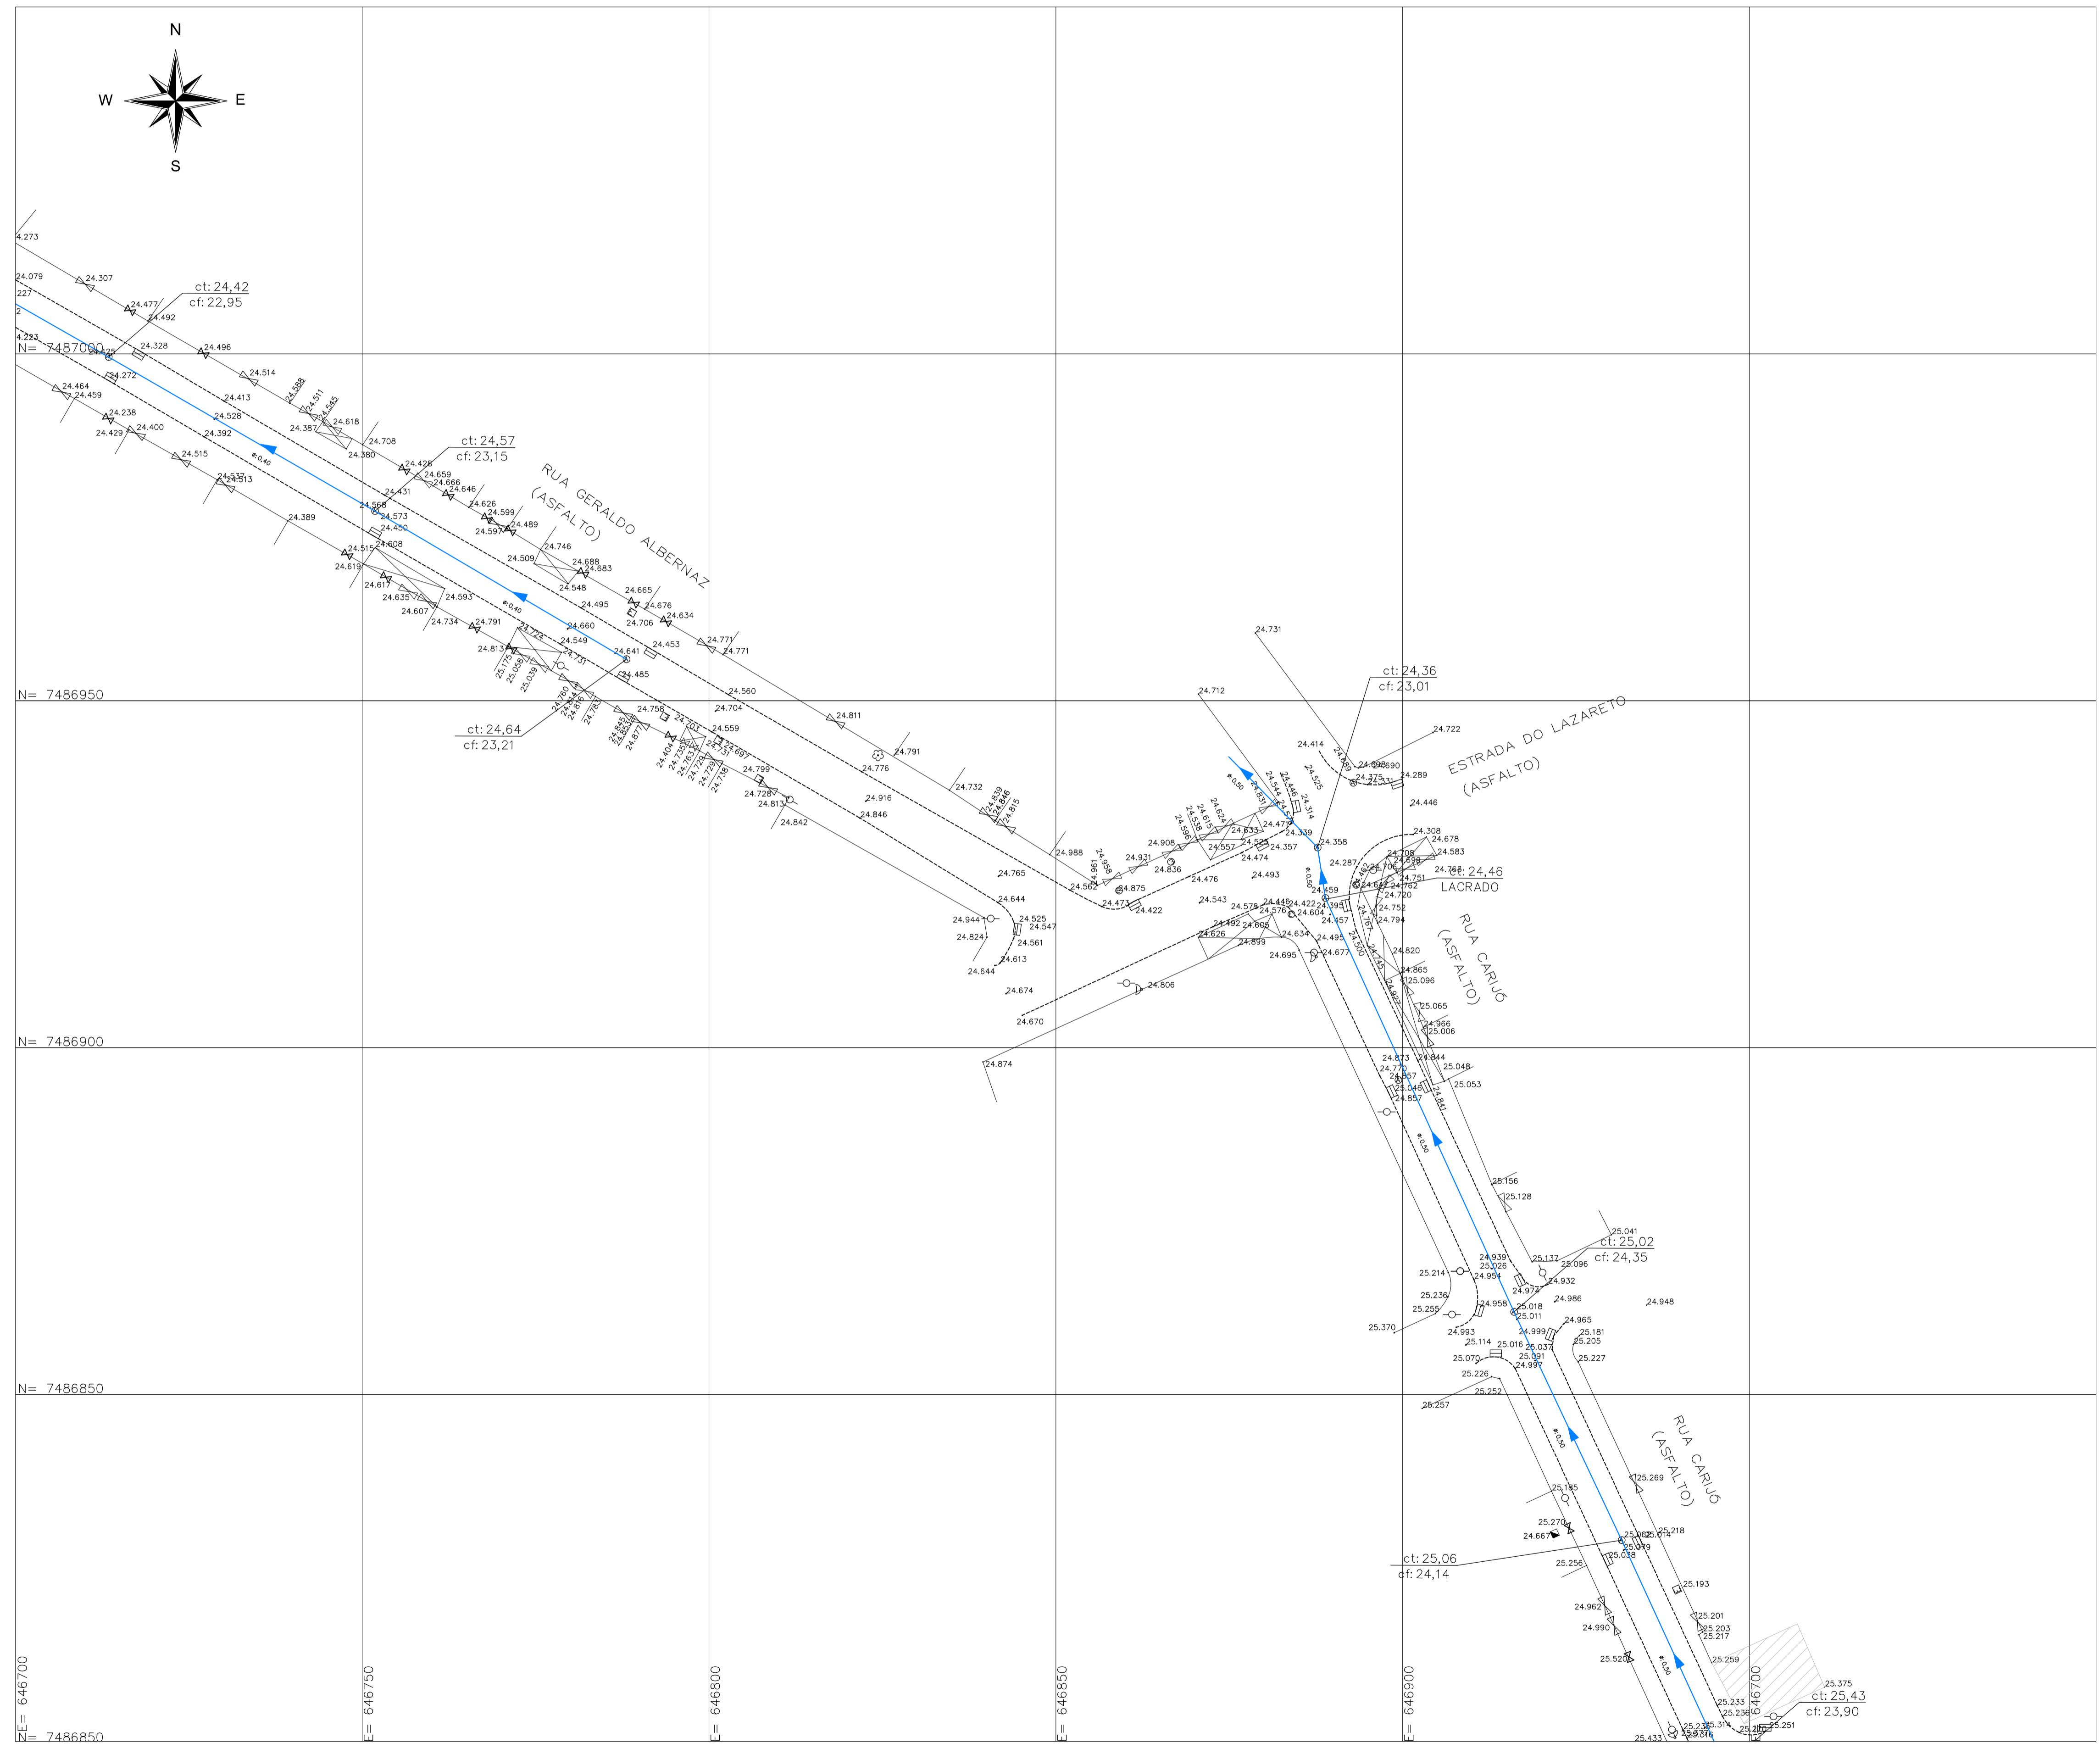


**Convenções topográficas**

Construção	Poste	Ponto Topográfico
Pedra / Rocha	Caixa d'água	Curvas de nível
Limite Vegetação ou Campo	Melo Fio	Ponte
Gramado	Escada	Poço de Visão
Talude	Estrada de ferro	CAIXA
Área Alagada	Rio / Córrego	POÇO
Cobertura	Calçada	Tubulação
Bordo	Muro	Arvore
Esgoto	Orelhão	

**ARTICULAÇÃO**

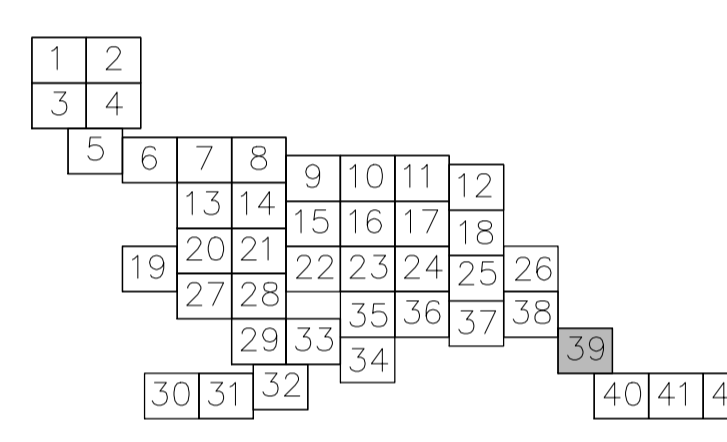

**ORIENTAÇÃO**

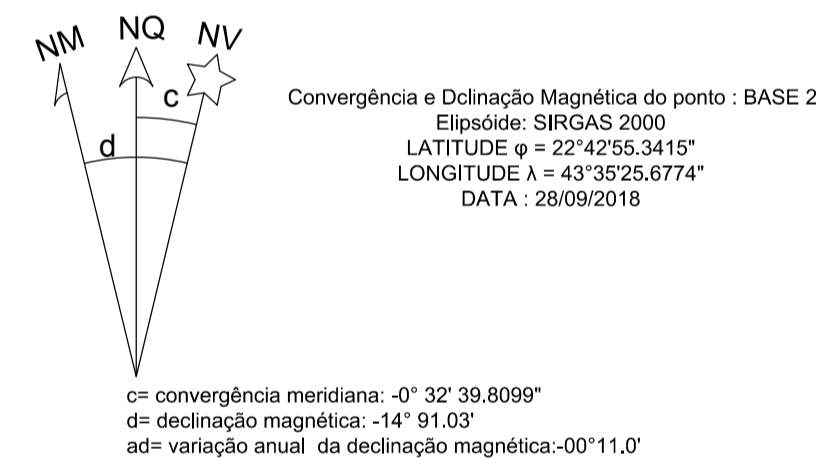


**OBSERVAÇÕES**

- \*COORDENADAS UTM, DATUM SIRGAS 2000, MERIDIANO CENTRAL 45°W FUSO 23S
- \* DATUM HORIZONTAL IMBITUBA SANTA CATARINA
- \*NORTE INDICADO DA QUADRÍCULA

**NOTAS:**

- 1- DIMENSÕES E ELEVÇÕES EM METRO, EXCETO ONDE INDICADO.
- 2- DIVERGÊNCIA ENTRE A ESCALA E A MEDIDA, PREVALECE A MEDIDA.


EMISSÃO INICIAL		REVISÃO	
REV.	TPO.	DATA	POB.
DESCRIÇÃO DAS REVISÕES			
TIPO DE EMISSÃO		TIPO DE EMISSÃO	
A-PRELIMINAR	B-PARA LIBERAÇÃO	C-PARA CONHECIMENTO	D-PARA CONSTRUÇÃO
E-CONF. CORRIGIDA		F-CONF. CORRIGIDA	
PROJETO			
<b>PREFEITURA QUEIMADOS</b>		SANETECH SERVIÇOS DE ENGENHARIA LTDA.	
TÍTULO			
LEVANTAMENTO TOPOGRÁFICO			
VILA SCINTILA, GRANJA ROSALINA E VISTA ALEGRE - QUEIMADOS - RJ			
LEVANTAMENTO PLANIMÉTRICO CADASTRAL - ART 39/42			
Nº DO DESENHO	OM-EL-SNT-LT-001-R0-39	LIBERADO PARA EXECUÇÃO DA OBRA	ESCALA 1/1000
Nº DO EMITENTE	FL. Nº 40 / 43	ASS. DATA	REVISÃO
ARQUIVO TÉCNICO		LIBERADO PARA EMISSÃO	
ASS. DATA		LIBERADO COM COMENTÁRIOS	
ESTE DOCUMENTO E DE TOTAL E EXCLUSIVA RESPONSABILIDADE DO EMITENTE			
PROJETA	PROJ.	APROVADO POR	
DES.	VER.	CREA Nº	DATA

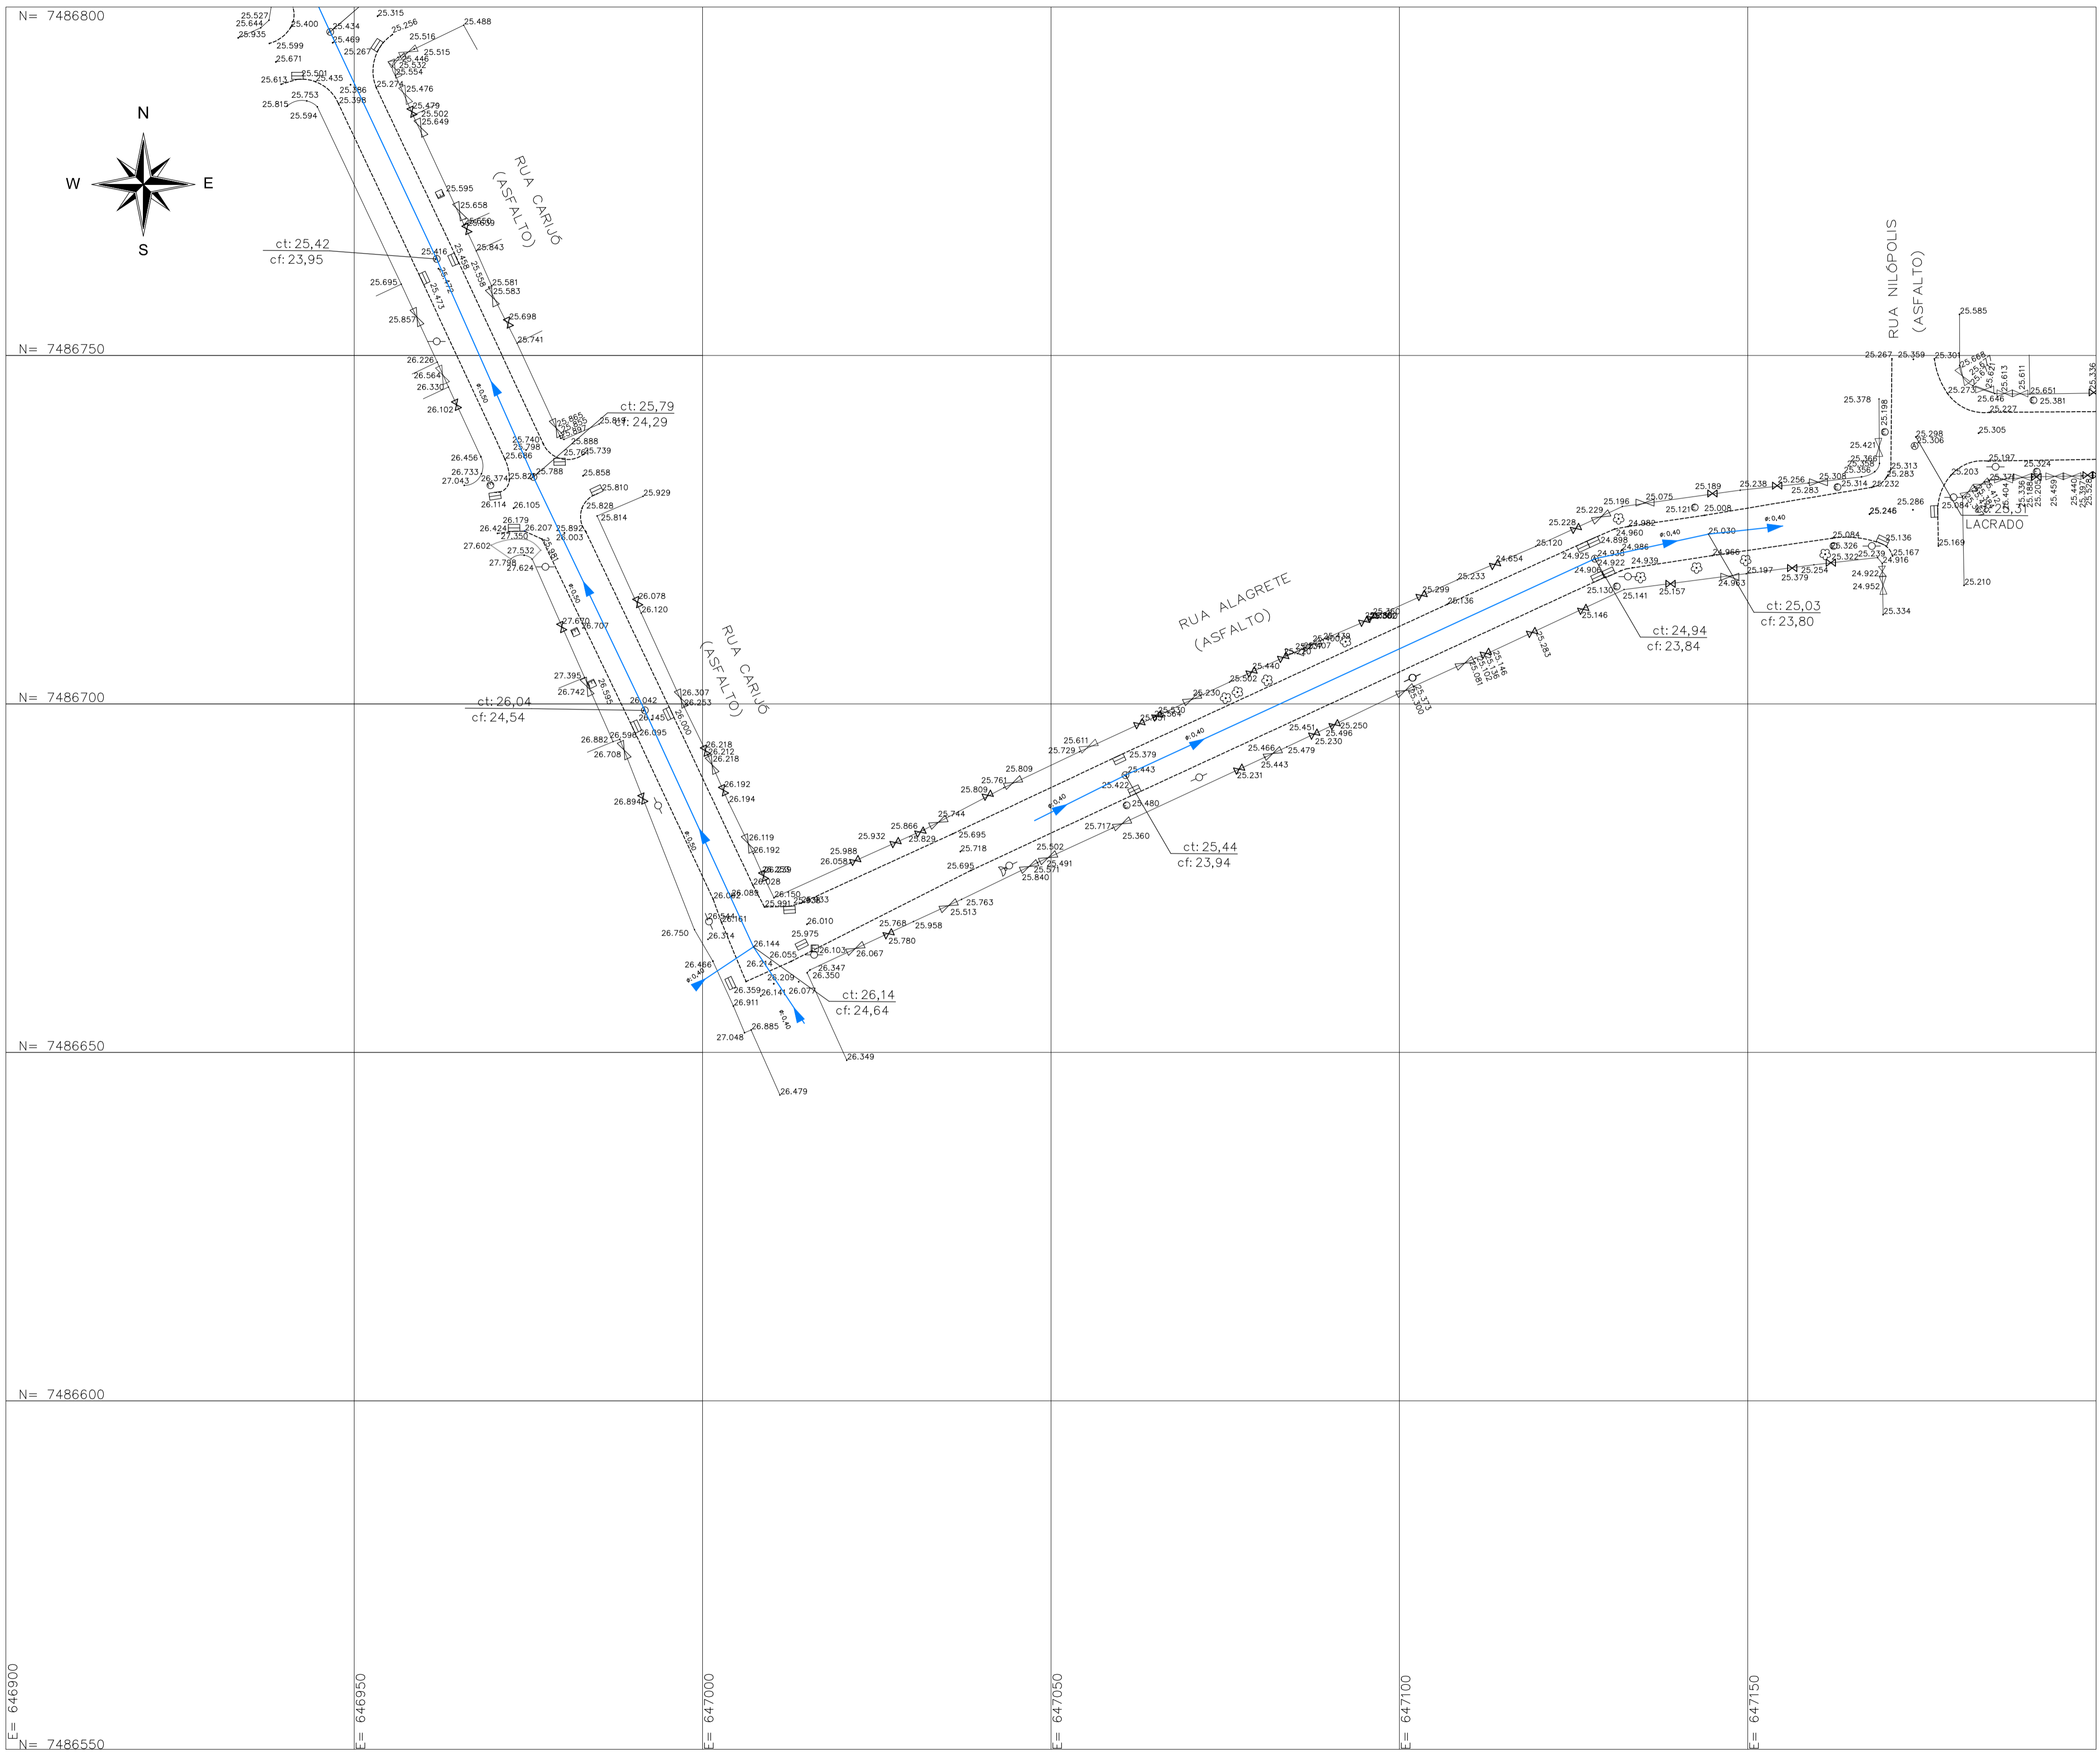


**Convenções topográficas**

Construção	Poste (Poste)	Ponto Topográfico (Cota)
Pedra / Rocha	Caixa Rolo (Ca. Rolo)	Curvas de nível
Limite Vegetação ou Campo	Meio Fio	Ponte
Gramado	Escada (Sua)	Poço de Vista
Talude	Estrada de ferro	Cerca de arame
Área Alagada	Rio / Córrego	Tubulação
Cobertura	Calçada	Portão
Bordo	Muro	Árvore
Esgoto	Orelhão	
CAIXA	POÇO	

**ARTICULAÇÃO**

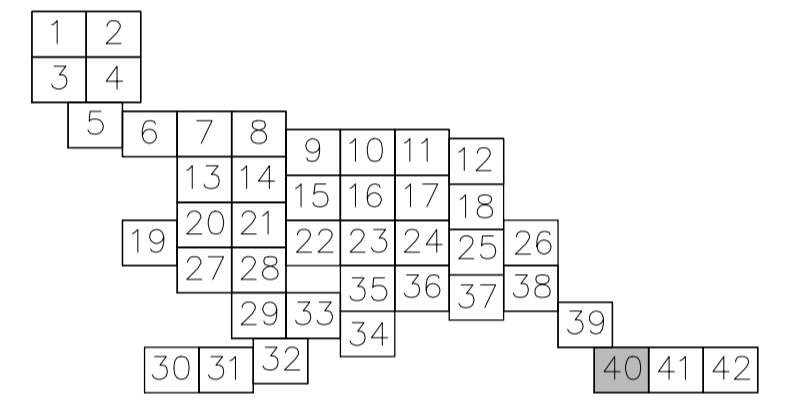

**ORIENTAÇÃO**

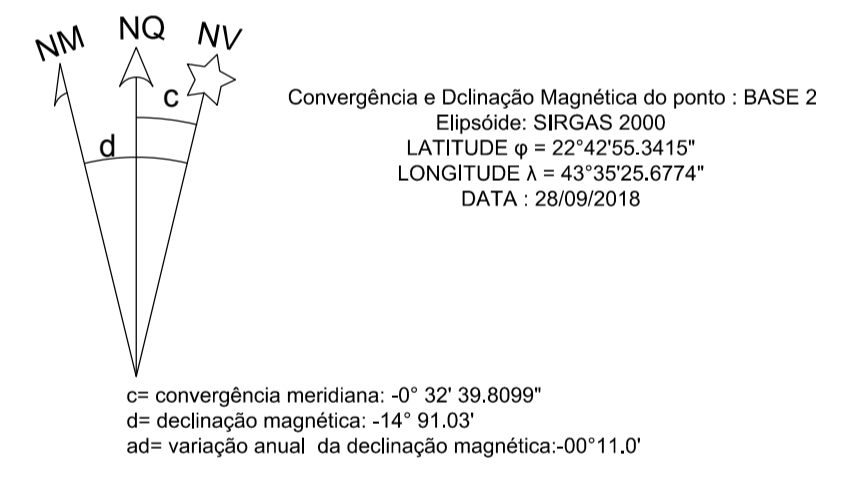


**OBSERVAÇÕES**

- \*COORDENADAS UTM, DATUM SIRGAS 2000, MERIDIANO CENTRAL 45°W FUSO 23S
- \* DATUM HORIZONTAL IMBITUBA SANTA CATARINA
- \*NORTE INDICADO DA QUADRICULA

**NOTAS:**

- 1- DIMENSÕES E ELEVAÇÕES EM METRO, EXCETO ONDE INDICADO.
- 2- DIVERGÊNCIA ENTRE A ESCALA E A MEDIDA, PREVALECE A MEDIDA.


NO	REVISÃO	DATA	POSO	EMISSÃO INICIAL
REV	TPO	DATA	POSO	DESCRIÇÃO DAS REVISÕES
TIPO DE EMISSÃO		TIPO DE EMISSÃO		
A-PRELIMINAR	B-PARA LIBERAÇÃO	C-PARA CONHECIMENTO	D-PARA CONSTRUÇÃO	E-C-CONF. CONSTRUÇÃO
F-C-CONF. CONSTRUÇÃO		H-C-CONF. CONSTRUÇÃO		
<b>PREFEITURA QUEIMADOS</b>				
<b>SANETECH SERVIÇOS DE ENGENHARIA LTDA.</b>				
<b>TÍTULO</b>				
LEVANTAMENTO TOPOGRÁFICO				
VILA SCINTILA, GRANJA ROSALINA E VISTA ALEGRE - QUEIMADOS - RJ				
LEVANTAMENTO PLANIALTIMÉTRICO CADASTRAL - ART 40/42				
Nº DO DESENHO	OM-EL-SNT-LT-001-R0-40	LIBERADO PARA EXECUÇÃO DA OBRA	ASS.	ESCALA 1/1000
Nº DO EMITENTE	FL.Nº 41 / 43	DATA	REVISÃO	
ARQUIVO TÉCNICO	<input type="checkbox"/> LIBERADO PARA EMISSÃO	<input type="checkbox"/> NÃO LIBERADO	DATA	
ASS.	<input type="checkbox"/> LIBERADO COM COMENTÁRIOS	ASS.	DATA	
<b>ESTE DOCUMENTO E DE TOTAL E EXCLUSIVA RESPONSABILIDADE DO EMITENTE</b>				
PROJETA	PROJ.	APROVADO POR	CREA Nº	DATA
<i>Eduardo de Carolis</i>	DES.			
EDUARDO DE CAROLIS	VER.			
Engenheiro Civil				
CREA-RJ 90109559-8/D				

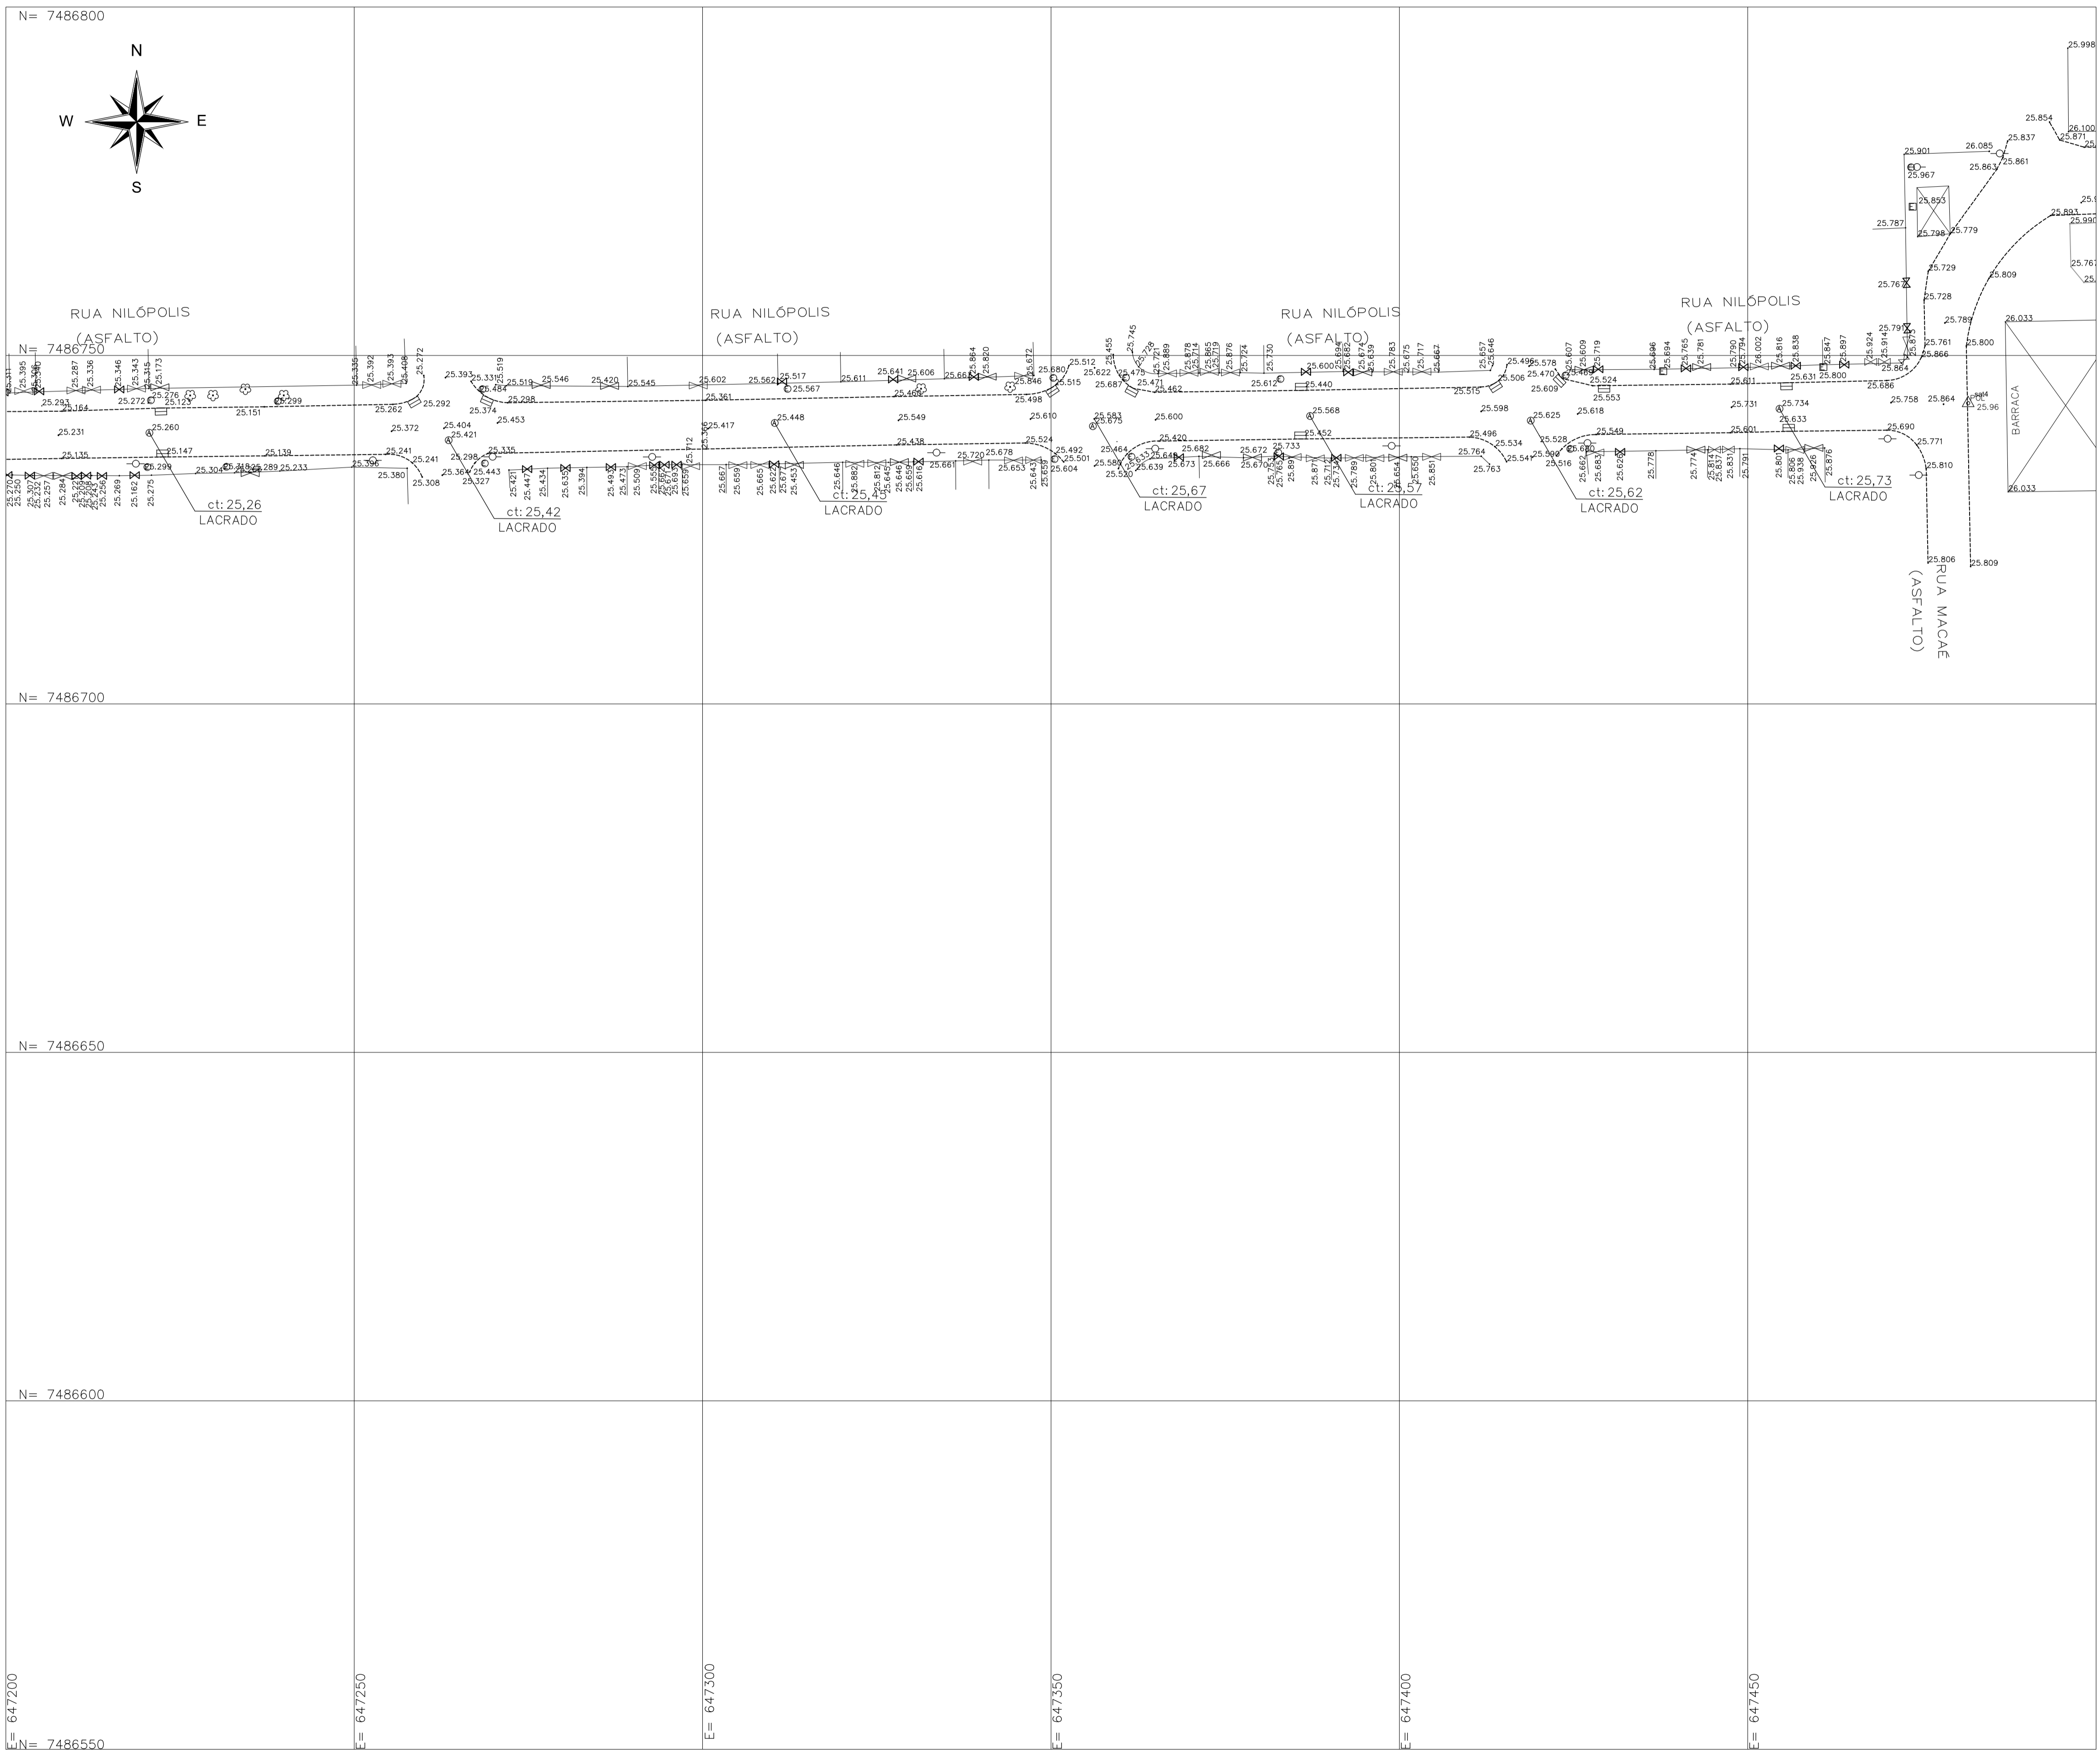


**Convenções topográficas**

Construção	Poste (Poste)	Ponto Topográfico (Cota)
Pedra / Rocha	Caixa Rolo (Ca. Rolo)	Curvas de nível
Limite Vegetação ou Cortiço	Meio Fio	Ponte
Gramado	Escada (Sua)	Poço de Vista
Talude	Estrada de ferro	Cerca de arame
Área Alagada	Rio / Córrego	Tubulação
Cobertura	Calçada	ESGOTO
Bordo	Muro	ARVORE
Esgoto	Orelhão	CAIXA
CAIXA	POÇO	POÇO

**ARTICULAÇÃO**

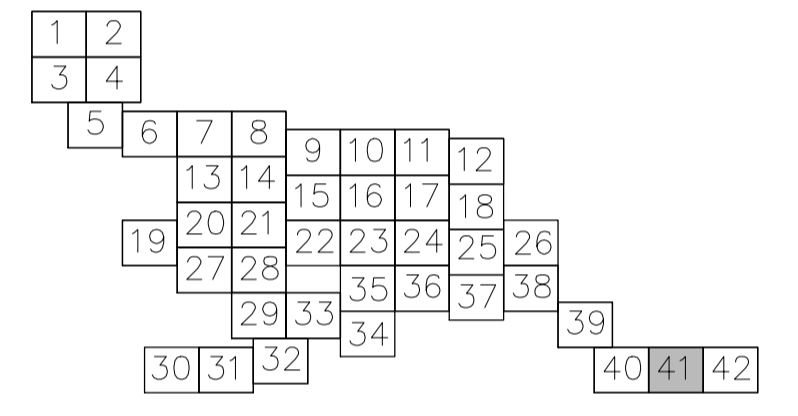

**ORIENTAÇÃO**

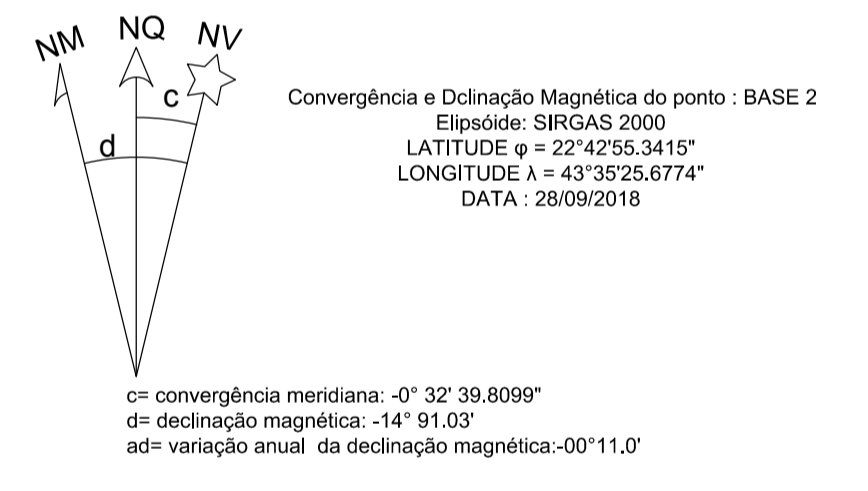


**OBSERVAÇÕES**

- \*COORDENADAS UTM, DATUM SIRGAS 2000, MERIDIANO CENTRAL 45°W FUSO 23S
- \* DATUM HORIZONTAL IMBITUBA SANTA CATARINA
- \*NORTE INDICADO DA QUADRÍCULA

**NOTAS:**

- 1- DIMENSÕES E ELEVAÇÕES EM METRO, EXCETO ONDE INDICADO.
- 2- DIVERGÊNCIA ENTRE A ESCALA E A MEDIDA, PREVALECE A MEDIDA.


NO	R	21/10/18	POB	EMISSÃO INICIAL				
REV	TIPO	DATA	POB	DESCRIÇÃO DAS REVISÕES				
TIPO DE EMISSÃO		A- PRELIMINAR	B- PARA LIBERAÇÃO	C- PARA CONHECIMENTO	D- PARA CONSTRUÇÃO	E- CONFIN. COMPRADO	F- CONFIN. CONSTRUÍDO	G- CONFIN. CANCELADO
<b>PREFEITURA QUEIMADOS</b>		<b>SANETECH SERVIÇOS DE ENGENHARIA LTDA.</b>						
TÍTULO								
LEVANTAMENTO TOPOGRÁFICO								
VILA SCINTILA, GRANJA ROSALINA E VISTA ALEGRE - QUEIMADOS - RJ								
LEVANTAMENTO PLANIALTIMÉTRICO CADASTRAL - ART 41/42								
Nº. DO DESENHO	OM-EL-SNT-LT-001-R0-41			LIBERADO PARA EXECUÇÃO DA OBRA	ESCALA	1/1000		
Nº. DO EMITENTE	FL.Nº	42 / 43		ASS.	DATA	REVISÃO		
ARQUIVO TÉCNICO	<input type="checkbox"/> LIBERADO PARA EMISSÃO		<input type="checkbox"/> NÃO LIBERADO		DATA			
ASS.	<input type="checkbox"/> LIBERADO COM COMENTÁRIOS		<input type="checkbox"/> ASS.		DATA			
ESTE DOCUMENTO E DE TOTAL E EXCLUSIVA RESPONSABILIDADE DO EMITENTE								
PROJETA	PROJ.			APROVADO POR				
	DES.			CREA Nº		DATA		
	VER.							

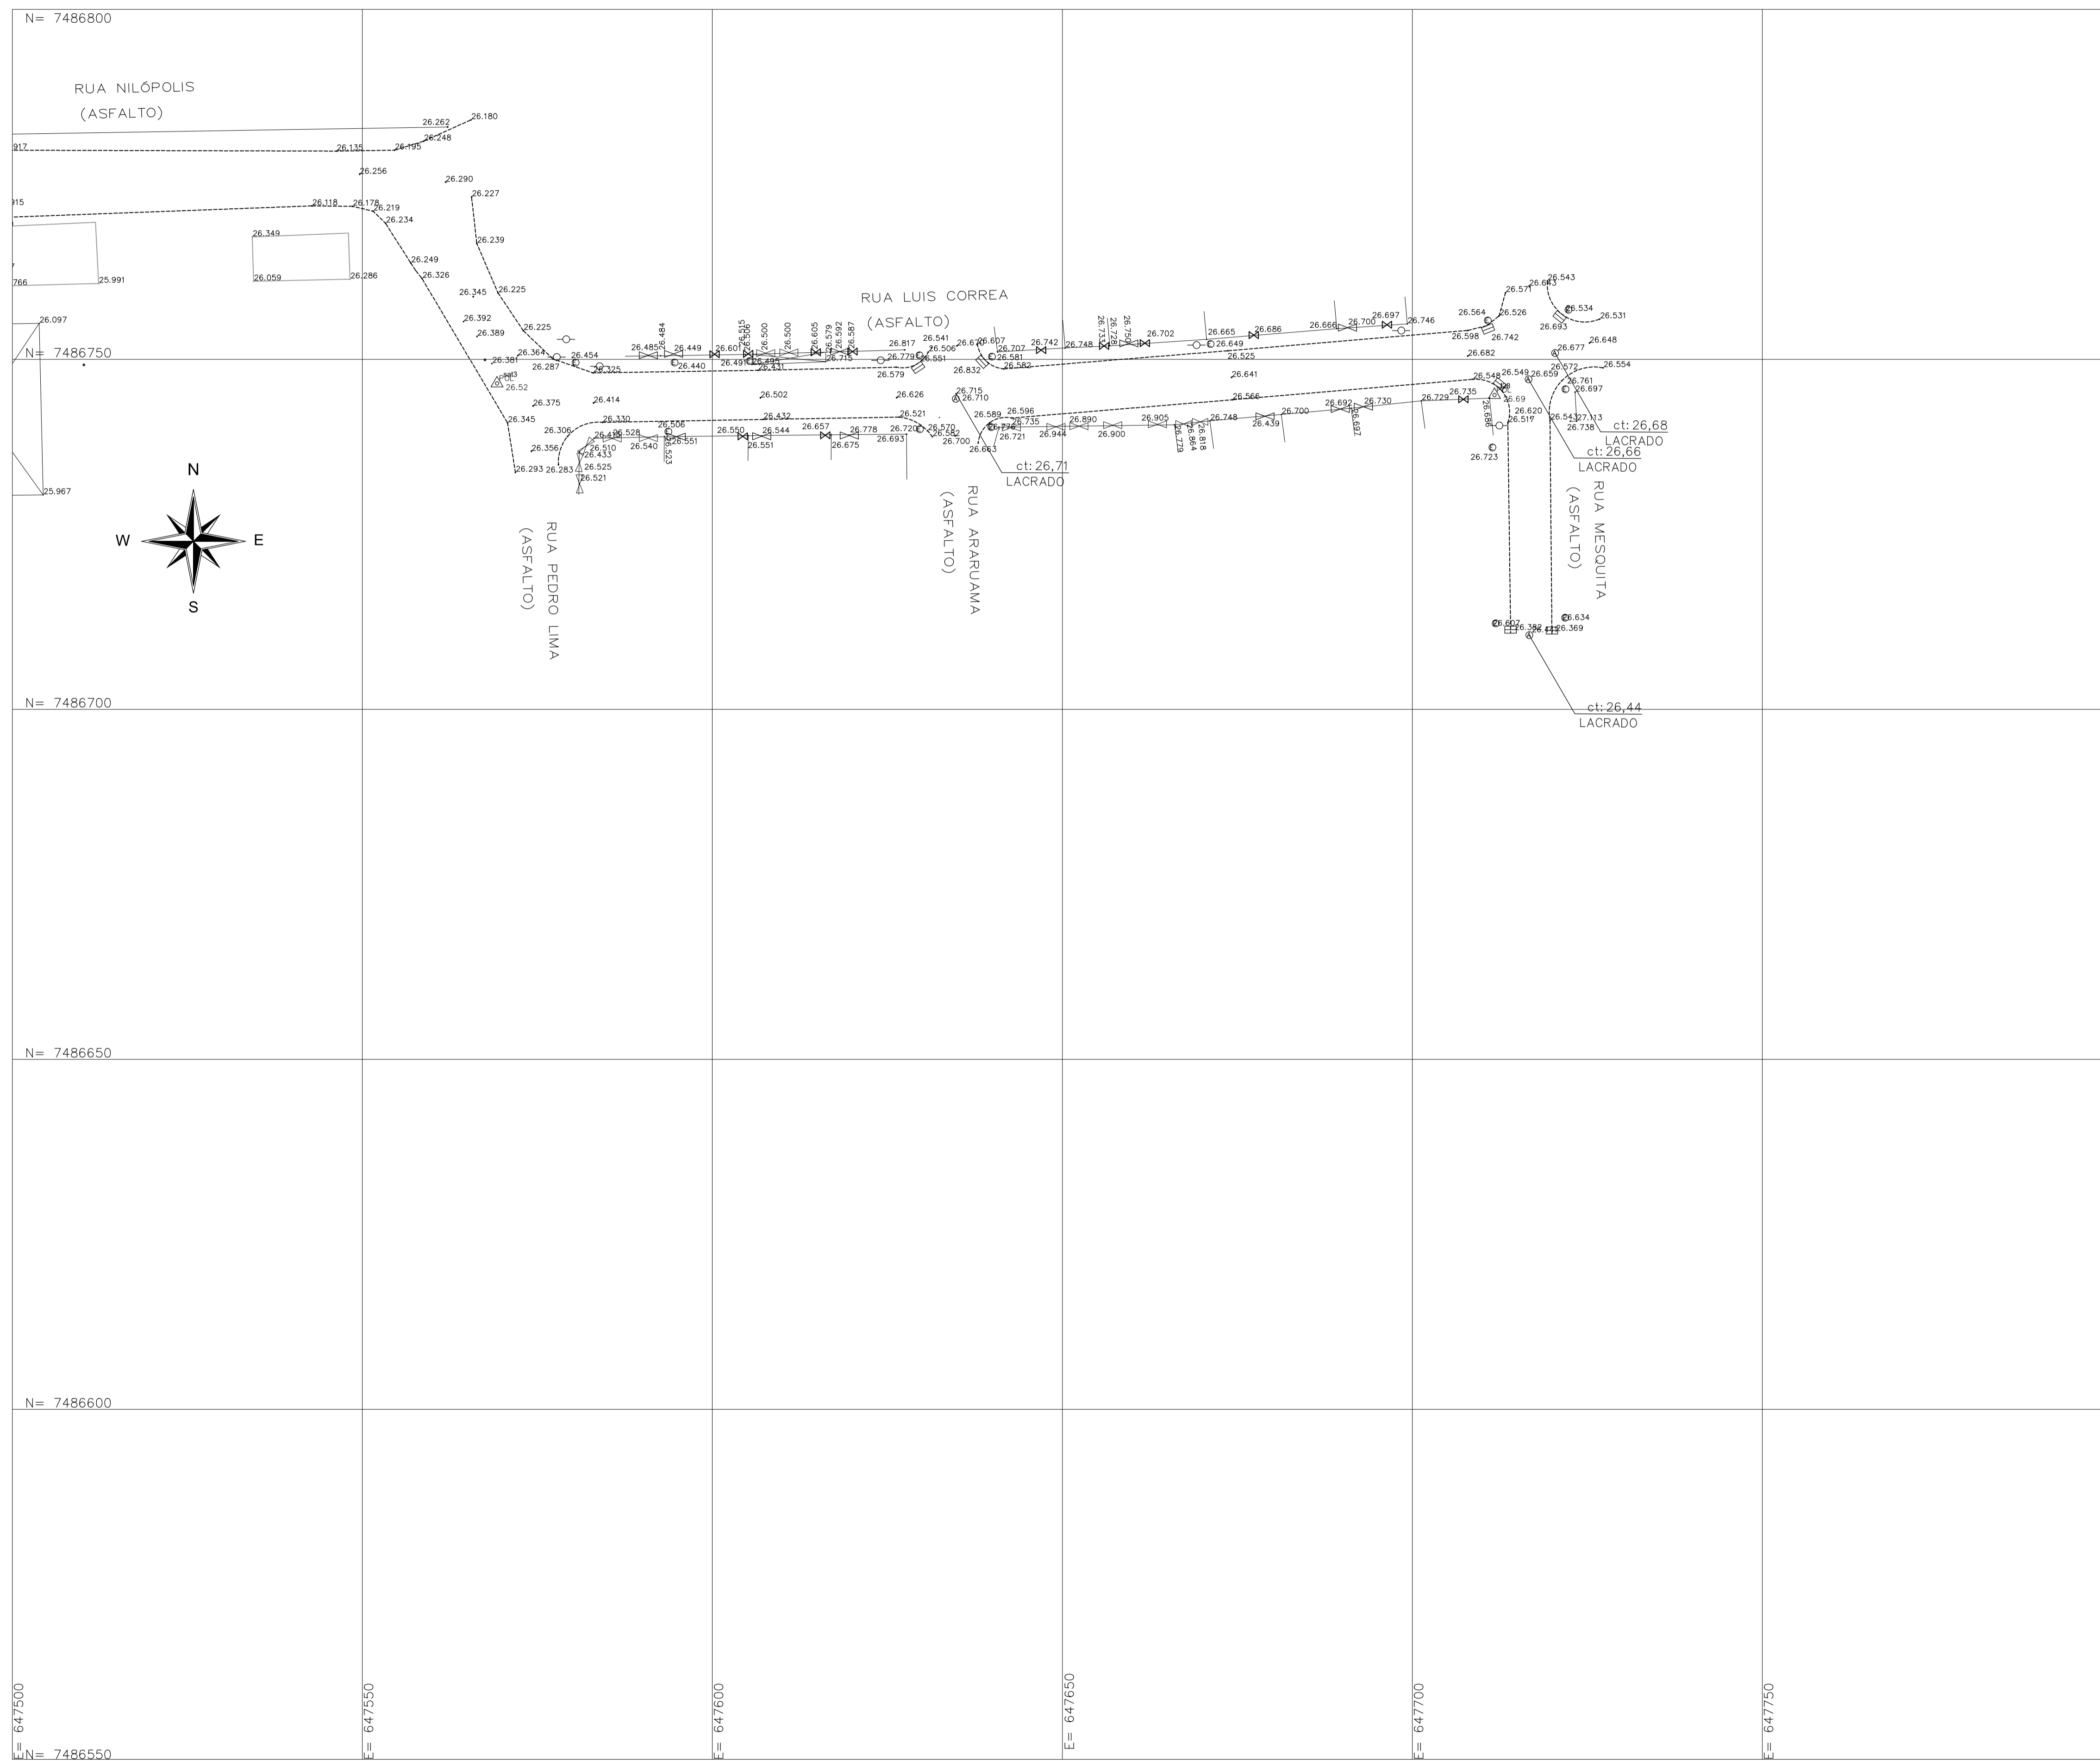


**Convenções topográficas**

Construção	Poste (Poste)	Ponto Topográfico (Cota)
Pedra / Rocha	Caixa Rolo (Ca. Rolo)	Curvas de nível
Limite Vegetação ou Contorno	Meio Fio	Ponte
Gramado	Escada (Sela)	Poço de Vista
Talude	Estrada de ferro	Cerca de arame
Área Alagada	Rio / Córrego	Tubulação
Cobertura	Calçada	Águas Pluviais
Bordo	Muro	Arvore
Esgoto	Orelhão	
CAIXA	POÇO	

**ARTICULAÇÃO**

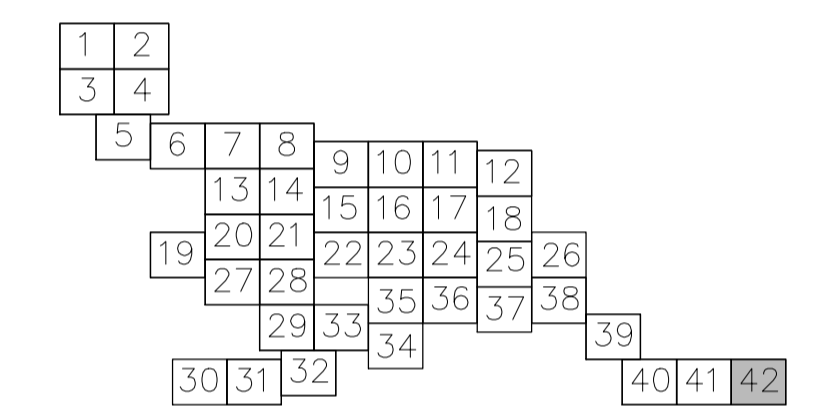

**ORIENTAÇÃO**

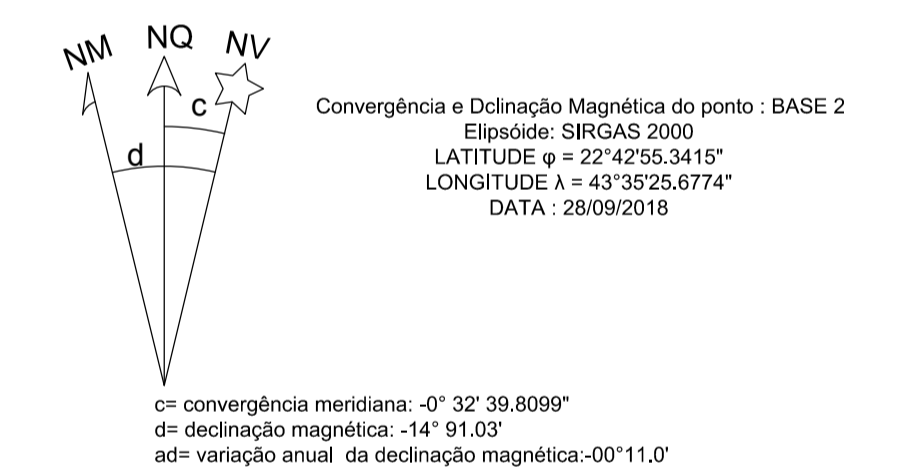


**OBSERVAÇÕES**

- \*COORDENADAS UTM, DATUM SIRGAS 2000, MERIDIANO CENTRAL 45°W FUSO 23S
- DATUM HORIZONTAL IMBITUBA SANTA CATARINA
- \*NORTE INDICADO DA QUADRICULA

**NOTAS:**

- 1- DIMENSÕES E ELEVAÇÕES EM METRO, EXCETO ONDE INDICADO.
- 2- DIVERGÊNCIA ENTRE A ESCALA E A MEDIDA, PREVALECE A MEDIDA.


NO	R	01/10/18	POB	EMISSÃO INICIAL	
REV	TPO	DATA	POB	DESCRIÇÃO DAS REVISÕES	
TIPO DE EMISSÃO		A- PRELIMINAR	C- PARA CONHECIMENTO	E- PARA CONSTRUÇÃO	G- CONF. CONSTRUÇÃO
		B- PARA LIBERAÇÃO	D- PARA COTAÇÃO	F- CONF. COMPRADO	H- CANCELADO
<b>PREFEITURA QUEIMADOS</b>		<b>SANETECH SERVIÇOS DE ENGENHARIA LTDA.</b>			
TÍTULO					
LEVANTAMENTO TOPOGRÁFICO					
VILA SCINTILA, GRANJA ROSALINA E VISTA ALEGRE – QUEIMADOS – RJ					
LEVANTAMENTO PLANIALTIMÉTRICO CADASTRAL – ART 42/42					
Nº. DO DESENHO	OM-EL-SNT-LT-001-R0-42	LIBERADO PARA EXECUÇÃO DA OBRA	ESCALA	1/1000	
Nº. DO EMITENTE	FL.Nº 43 / 43	ASS. DATA	REVISÃO		
ARQUIVO TÉCNICO	<input type="checkbox"/> LIBERADO PARA EMISSÃO	<input type="checkbox"/> NÃO LIBERADO	DATA		
ASS. DATA	<input type="checkbox"/> LIBERADO COM COMENTÁRIOS	ASS. DATA			
ESTE DOCUMENTO E DE TOTAL E EXCLUSIVA RESPONSABILIDADE DO EMITENTE					
PROJETA	PROJ.	APROVADO POR	CREA Nº	DATA	
<i>Eduardo de Carolis</i>	DES.				
EDUARDO DE CAROLIS	VER.				
Engenheiro Civil					
CREA-RJ 01020559-8/D					

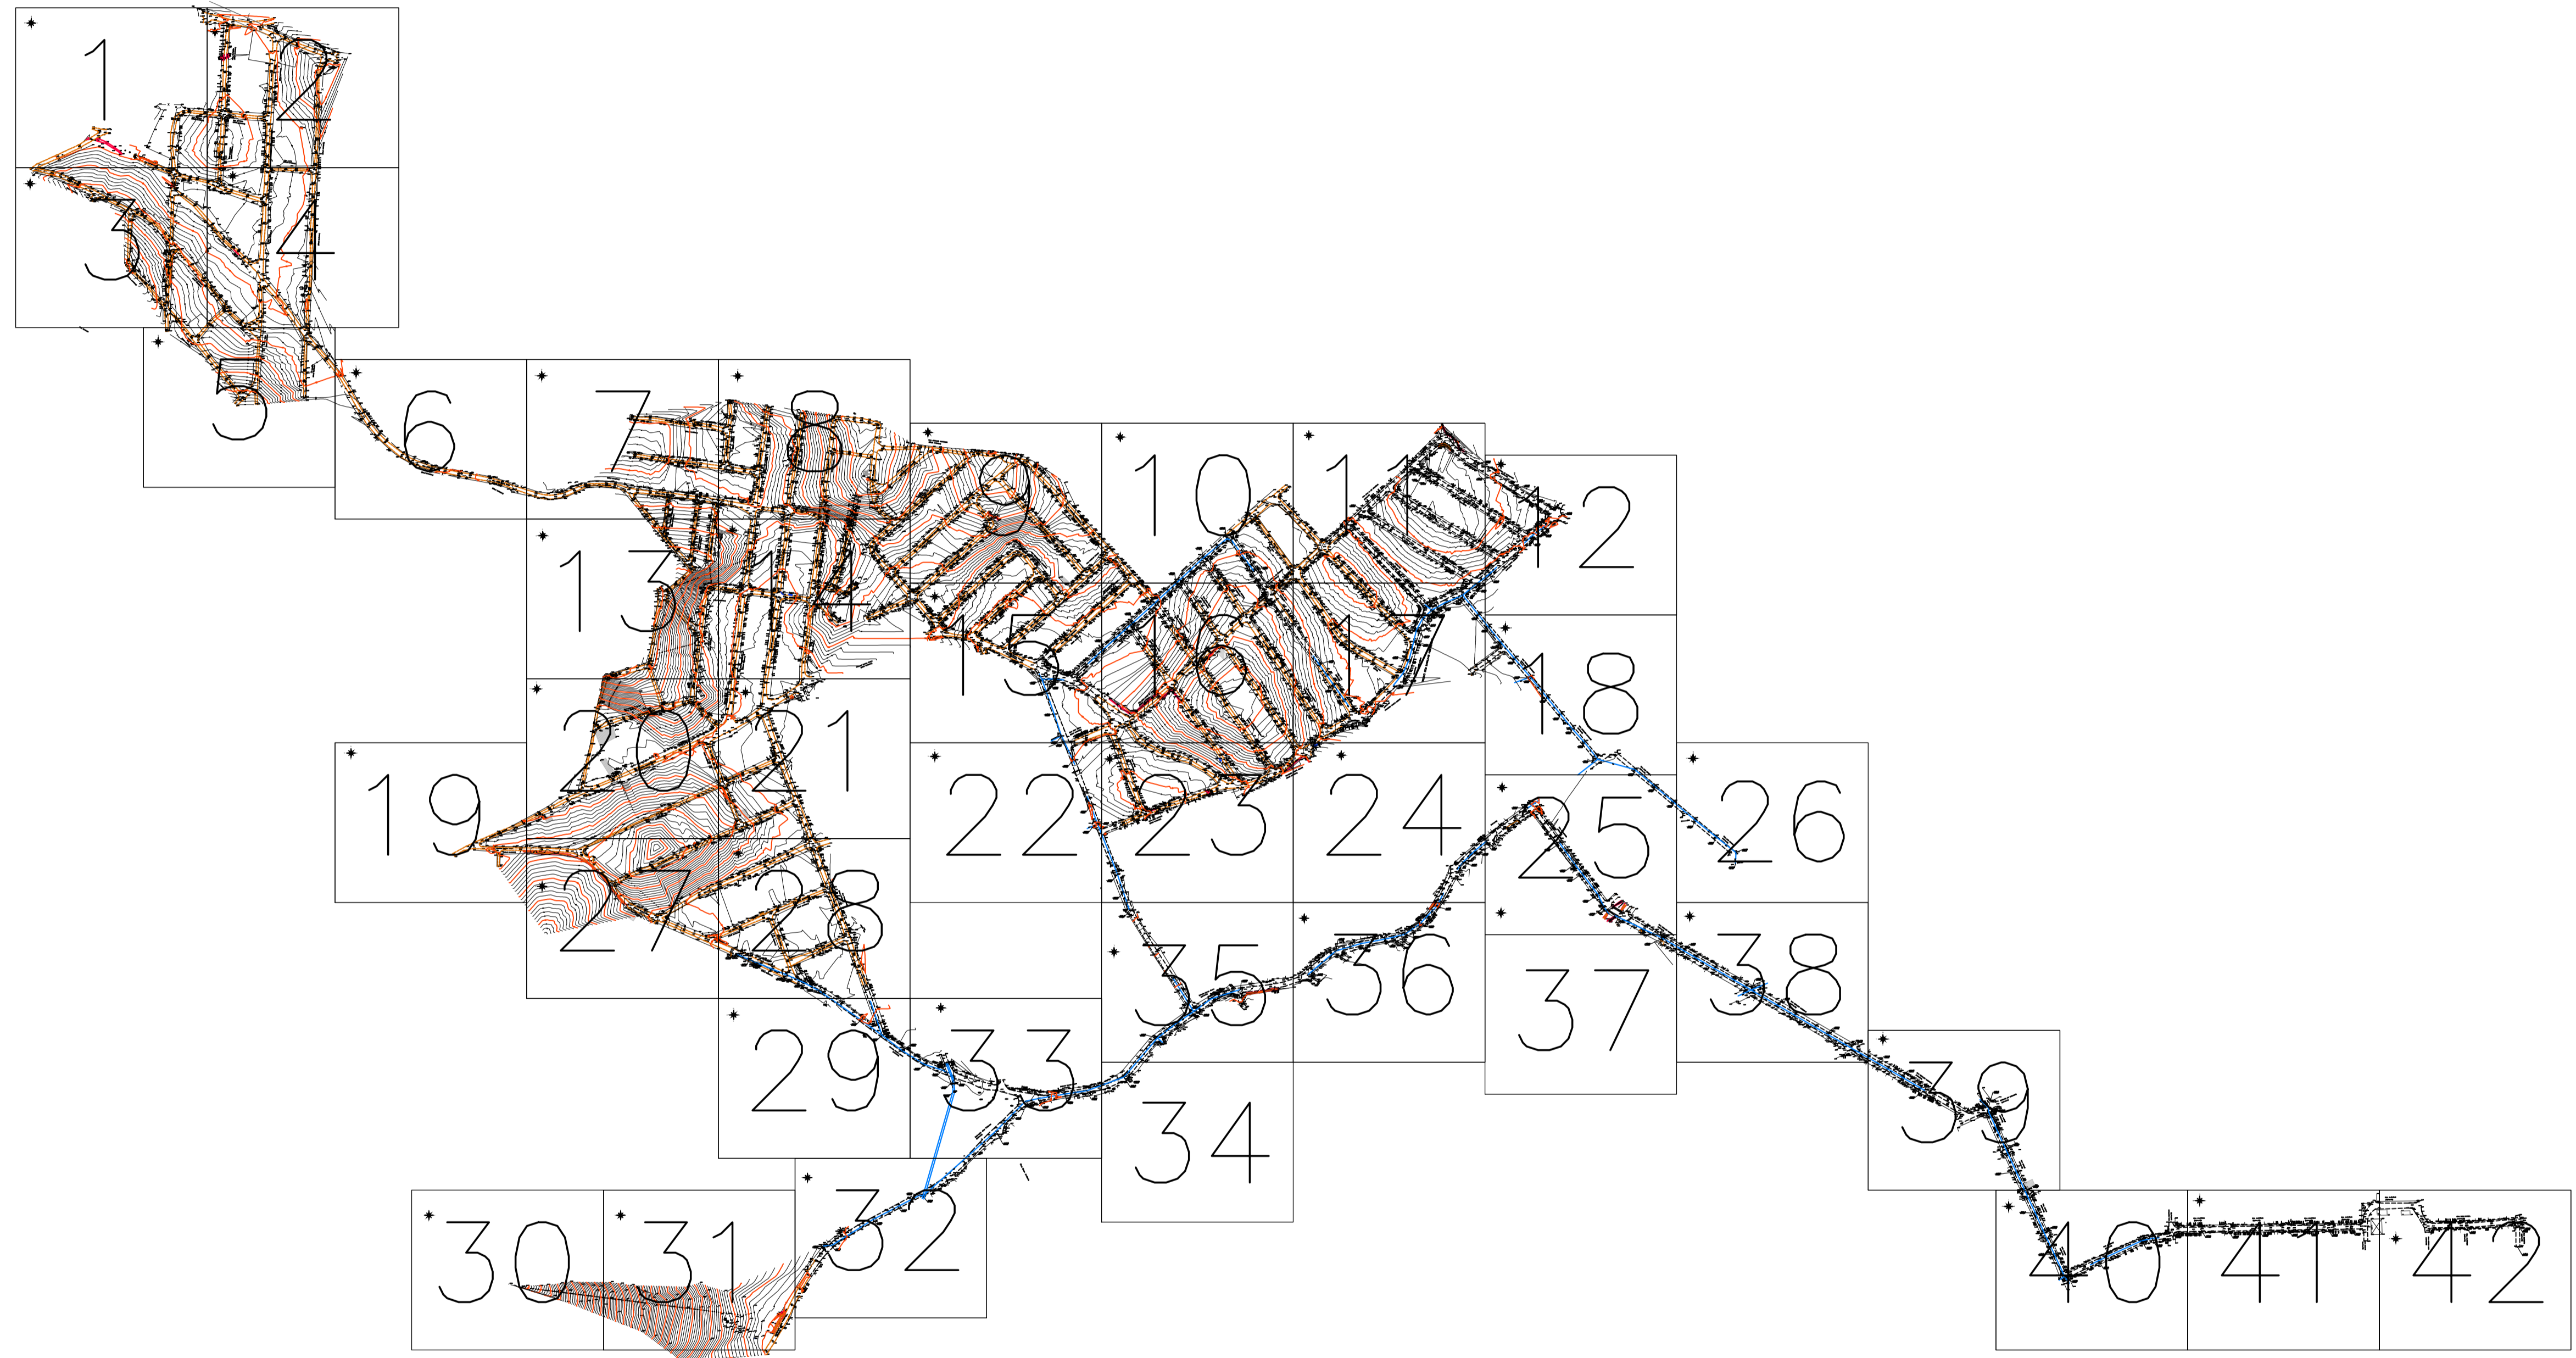


**Convenções topográficas**

Construção	Poste	Ponto Topográfico
Pedra / Rocha	Caixa Água	Curvas de nível
Limite Vegetação ou Campo	Melo Fio	Ponte
Gramado	Escada	Poço de Visita
Talude	Estrada de ferro	CAIXA
Área Alagada	Rio / Córrego	POÇO
Cobertura	Calçada	Tubulação
Bordo	Muro	Arvore
Esgoto	Orelhão	

**ARTICULAÇÃO**

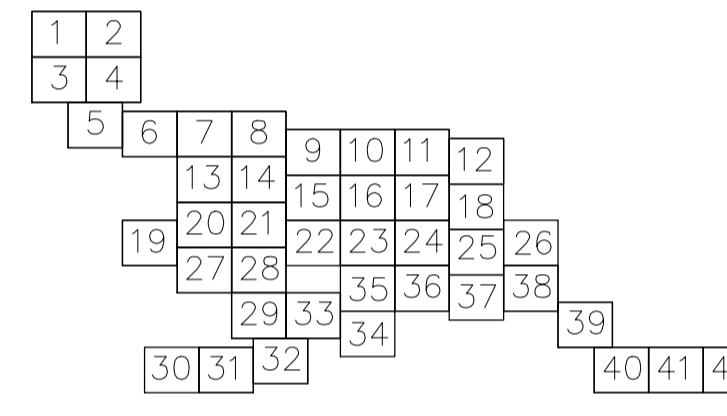

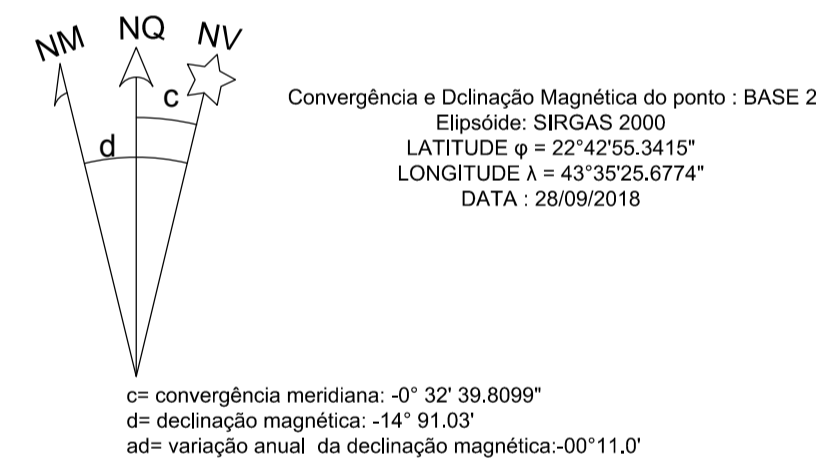


**ORIENTAÇÃO**



**OBSERVAÇÕES**

- \*COORDENADAS UTM, DATUM SIRGAS 2000, MERIDIANO CENTRAL 45°W FUSO 23S
- \* DATUM HORIZONTAL IMBITUBA SANTA CATARINA
- \*NORTE INDICADO DA QUADRICULA

NOTAS:  
 1- DIMENSÕES E ELEVAÇÕES EM METRO, EXCETO ONDE INDICADO.  
 2- DIVERGÊNCIA ENTRE A ESCALA E A MEDIDA, PREVALECE A MEDIDA.

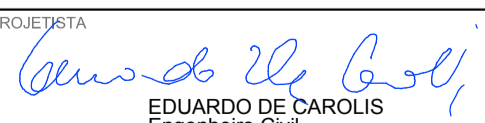NO	R	01/10/18	POB	EMISSÃO INICIAL
REV	TIPO	DATA	POB	DESCRIÇÃO DAS REVISÕES
TIPO DE EMISSÃO	A- PRELIMINAR	C- PARA CONHECIMENTO	E- PARA CONSTRUÇÃO	G- CNF. CONSTRUÇÃO
	B- PARA LIBERAÇÃO	D- PARA COTAÇÃO	F- CNF. COMPRADO	H- CANCELADO
 				
<b>TÍTULO</b> LEVANTAMENTO TOPOGRÁFICO VILA SCINTILA, GRANJA ROSALINA E VISTA ALEGRE – QUEIMADOS – RJ LEVANTAMENTO PLANIALTIMÉTRICO CADASTRAL – GERAL				
Nº DO DESENHO	QM-EL-SNT-LT-001-R0-GERAL	LIBERADO PARA EXECUÇÃO DA OBRA	ESCALA	1/6500
Nº DO EMITENTE	FL. Nº 01 / 43	ASS. DATA	REVISÃO	
ARQUIVO TÉCNICO	<input type="checkbox"/> LIBERADO PARA EMISSÃO	<input type="checkbox"/> NÃO LIBERADO	DATA	
ASS. DATA	<input type="checkbox"/> LIBERADO COM COMENTÁRIOS	ASS. DATA		
ESTE DOCUMENTO E DE TOTAL E EXCLUSIVA RESPONSABILIDADE DO EMITENTE				
PROJETA	PROJ.	APROVADO POR		
	DES.	CREA Nº		
EDUARDO DE CAROLIS	VER.	DATA		
Engenheiro Civil				
CREA-RJ 90109559-8/D				