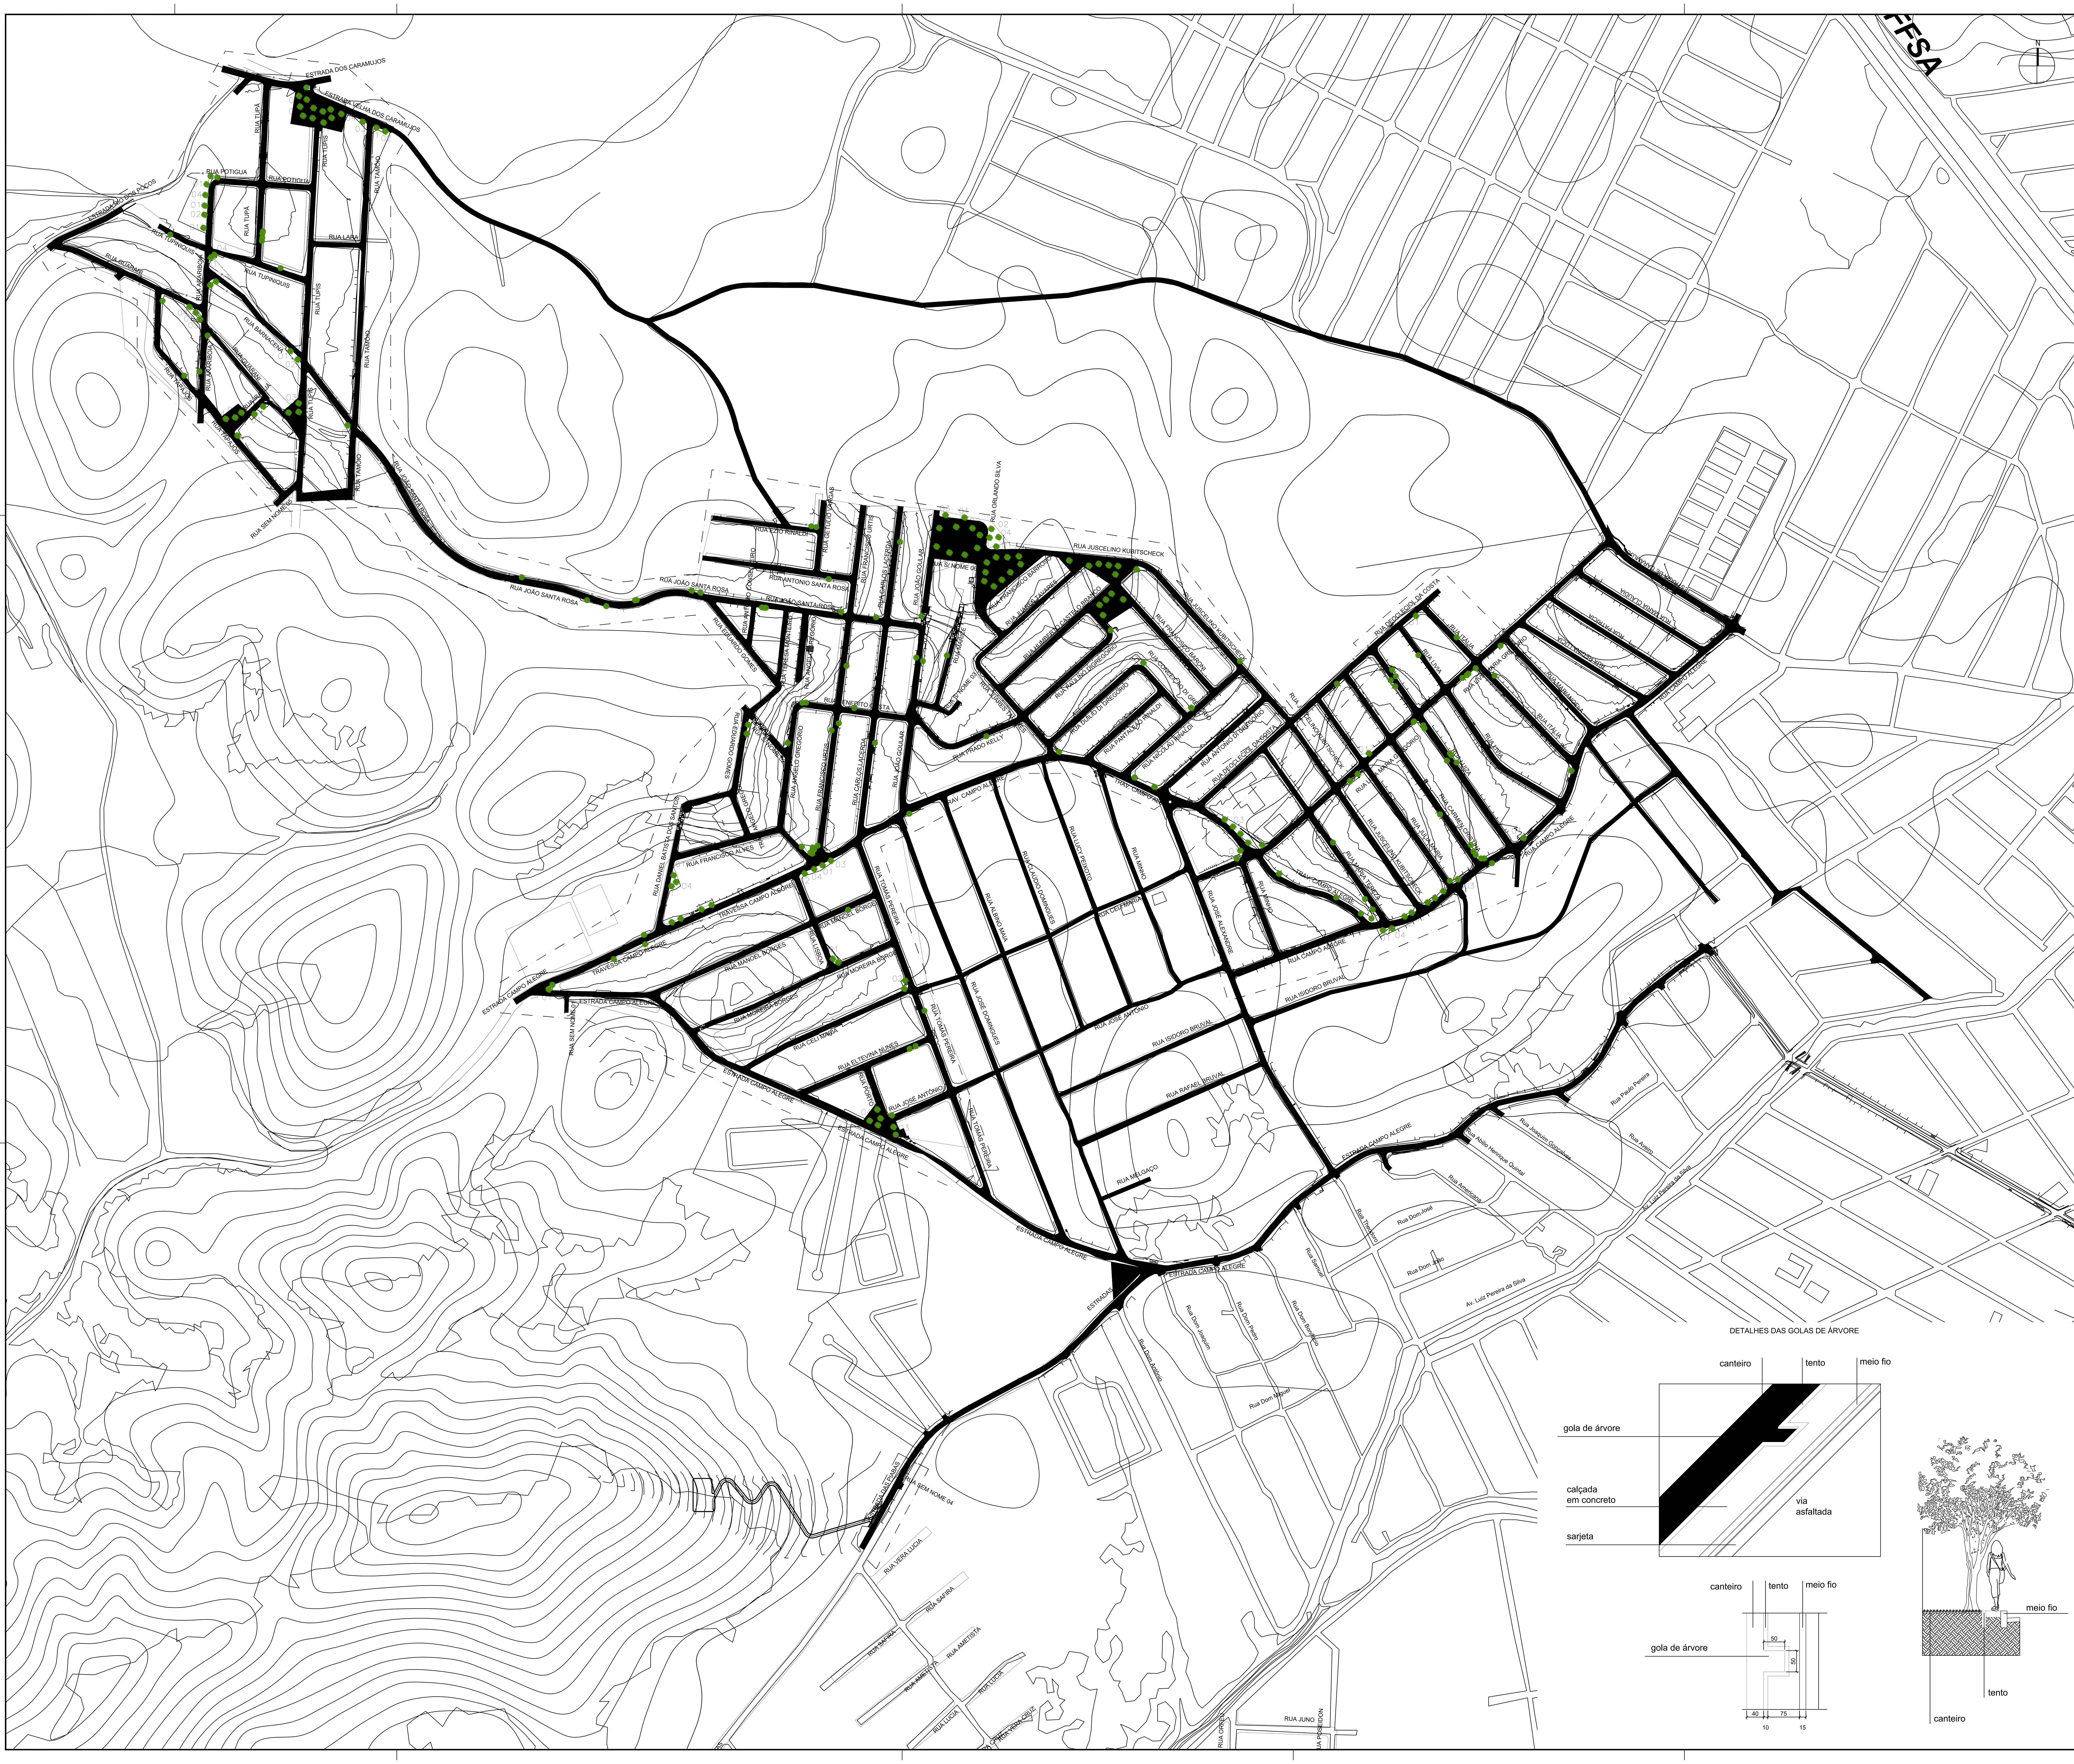

LEGENDA	
SÍMBOLO	DESCRIÇÃO
	LIMITE DA ÁREA DE INTERVENÇÃO
TIPO	
	VIAS PAVIMENTADAS COM ASFALTO PROJETADA = 110.764,73m²
	CALÇADA PAVIMENTADA COM CONCRETO PROJETADA = 53.023,29m²
	ÁREA SEM PAVIMENTAÇÃO (VEGETAÇÃO) = 67.706,96m²
	VIA COM CALÇADA JÁ CONTEMPLADA COM PAVIMENTAÇÃO
	ÁRVORES EXISTENTES (91 UNIDADES)
Nº	ÁRVORES PARA PLANTIO (130 UNIDADES)
IDENTIFICAÇÃO - ESPECIFICAÇÃO - QUANTITATIVO DAS ÁRVORES PARA PLANTIO	
01	MARINHEIRO (TRICHILIA CATHARTICA) ALTURA MÉDIA 6 METROS = 52 UNIDADES
02	IPÊ - MIRIM (STENOLOBIUM STANS) ALTURA MÉDIA 7 METROS = 28 UNIDADES
03	CANDELABRO (ERYTRINA SPECIOSA) ALTURA MÉDIA 6 METROS = 24 UNIDADES
04	FLANBOYANT MIRIM (CAESALPINIA PULCHERIMA) ALTURA MÉDIA 5 METROS = 26 UNIDADES

REV	TIPO	DATA	POR	DESCRIÇÃO DAS REVISÕES
00	B	14/12/18		EMISSÃO INICIAL

TIPOS DE EMISSÃO: A–PRELIMINAR; B–PARA LIBERAÇÃO; C–PARA CONHECIMENTO; D–PARA COTAÇÃO; E–PARA CONSTRUÇÃO; F–CONF. COMPRADO; G–CONF. CONSTRUÍDO; H–CANCELADO

CONTRATANTE: PREFEITURA QUEIMADOS

SANETECH SERVIÇOS DE ENGENHARIA LTDA.

TÍTULO

PAISAGISMO
VILA SCINTILA, GRANJA ROSALINA E VISTA ALEGRE - QUEIMADOS - RJ
PROJETO EXECUTIVO - PLANTA DE PAISAGISMO - GERAL

N°. DO DESENHO: QM-EL-SNT-PA-001-R0-GERAL

LIBERADO PARA EXECUÇAO DA OBRA — ASS. — DATA / /

ESCALA: 1/3000

N°. DO EMITENTE — FL.N° 01 /01 — REVISAO

ARQUIVO TÉCNICO — ASS. — DATA / /

☐ LIBERADO PARA EMISSÃO ☐ LIBERADO COM COMENTÁRIOS ☐ NÃO LIBERADO — ASS. — DATA / /

ESTE DOCUMENTO E DE TOTAL E EXCLUSIVA RESPONSABILIDADE DO EMITENTE

PROJETISTA
EDUARDO DE CAROLIS
Engenheiro Civil
CREA-RJ 90100959-9/D

Documento assinado digitalmente
MARCIO RIBEIRO DE SOUZA
Data: 26/02/2025 13:59:46-0300
Verifique em https://validar.iti.gov.br
RESPONSÁVEL PREFEITURA

Documento assinado digitalmente
FELIPE AMADO GONCALVES
Data: 06/03/2025 09:38:55-0300
Verifique em https://validar.iti.gov.br
RESPONSÁVEL ANÁLISE SUBPROJ