
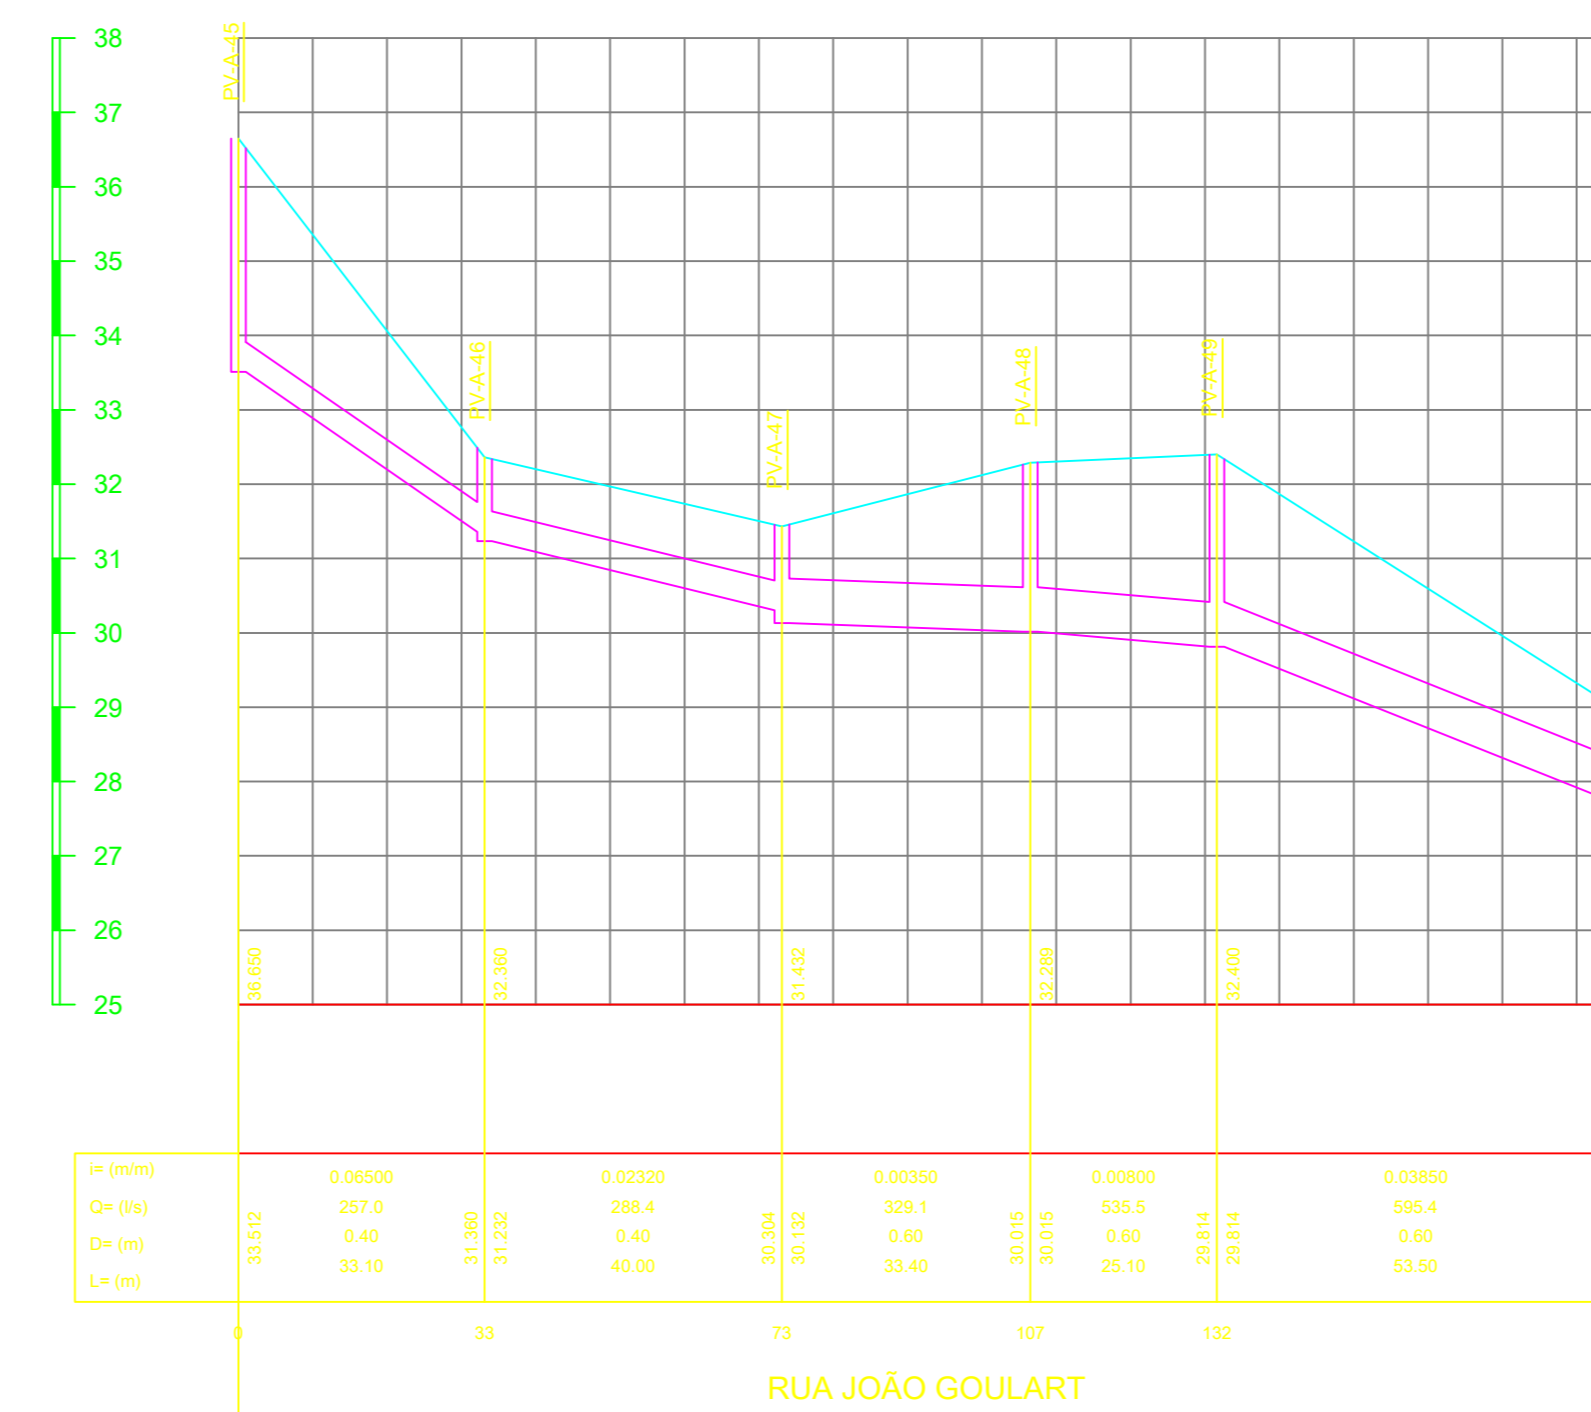


LEGENDA

| REPRESENTAÇÃO | DESCRIÇÃO |
|---------------|---|
| | POÇO DE INSPEÇÃO PLUVIAL EXISTENTE (CONCRETO / C/BOVIA) |
| | POÇO DE INSPEÇÃO PLUVIAL EXISTENTE A SER REABERTURA |
| | POÇO DE INSPEÇÃO PLUVIAL PROPOSTA |

NOTAS:
 1- DIMENSÕES E DIÂMETROS EM METRO.
 2- TUBULAÇÃO EM FURTO DE CONCRETO PVC.

| | |
|---|--|
| | |
| SISTEMA DE DRENAGEM PLUVIAL VILA SCITILA, GRANJA ROSALINA E VISTA ALEGRE - QUARAMÓS - RJ PROJETO EXECUTIVO - DRENAGEM PLUVIAL - PERFIL 0415 | |
| Nº DESENHO: 0042-001-002-011 DATA: 28/08/2024 | LIBERADO PARA EXECUÇÃO DA OBRA DATA: 28/08/2024 |
| ARQUIVO TÉCNICO: 0042-001-002-011 | LIBERADO PARA EMISSÃO LIBERADO COM OBSERVAÇÕES |
| PROJETO: | RESPONSÁVEL TÉCNICO: |

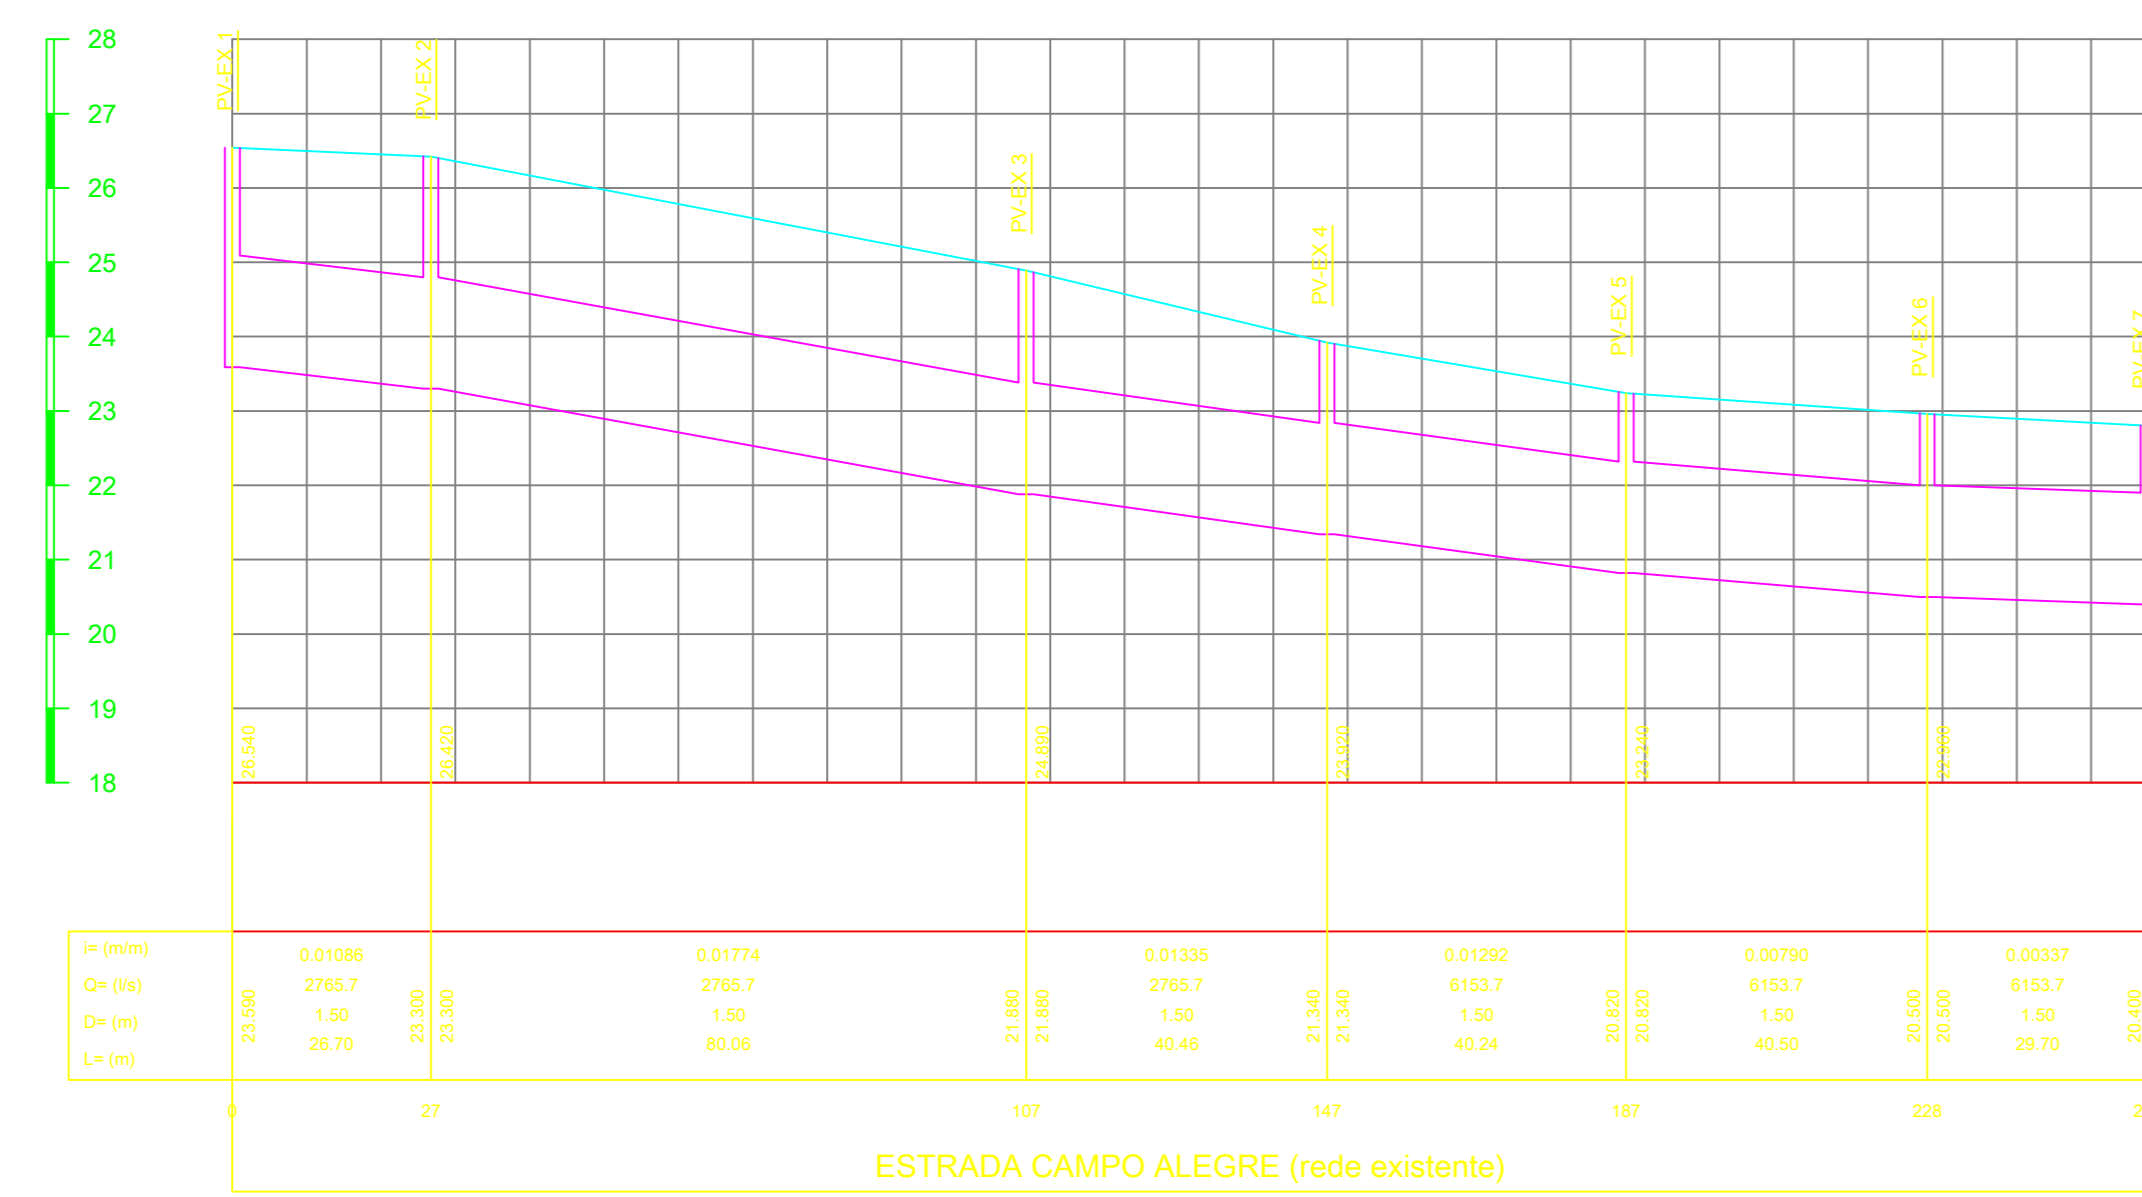






LEGENDA

| REPRESENTAÇÃO | DESCRIÇÃO |
|---------------|--|
| | REDE DE DRENAGEM PLUVIAL EXISTENTE (CADASTRO TOPOGRAFIA) |
| | REDE DE DRENAGEM PLUVIAL EXISTENTE A SER SUBSTITUÍDA |
| | REDE DE DRENAGEM PLUVIAL PROJETADA |

NOTAS:

- 1 - DIMENSÕES E DIÂMETROS EM METRO.
- 2 - TUBULAÇÃO EM TUBOS DE CONCRETO PA1.

| | |
|---|---|
| | |
| TÍTULO SISTEMA DE DRENAGEM PLUVIAL VILA SCINTILA, GRANJA ROSALINA E VISTA ALEGRE - QUEIMADOS - RJ PROJETO EXECUTIVO - DRENAGEM PLUVIAL - PERFIL 05/15 | |
| N.º DO DESENHO: GM-EL-SNT-DR-DE-017 N.º DO EMITENTE: | LIBERADO PARA EXECUÇÃO DA OBRA DATA: 12/28 REVISÃO: |
| ARQUIVO TÉCNICO ASS: | <input type="checkbox"/> LIBERADO PARA EMISSÃO <input type="checkbox"/> LIBERADO COM COMENTÁRIOS <input type="checkbox"/> NÃO LIBERADO <input type="checkbox"/> ASS: |
| ESTE DOCUMENTO É DE TOTAL E EXCLUSIVA RESPONSABILIDADE DO EMITENTE. | |
| PROJETISTA: EDUARDO DE SÁ GUSMÃO Engenheiro CREA RJ 00100665-6/D | Documento assinado digitalmente MARCO MENDES DE SOUZA Data: 2023.02.05 15:22:48 (UTC) Hash: 270220251144213300 Confira em: https://brasil.gouv.br |

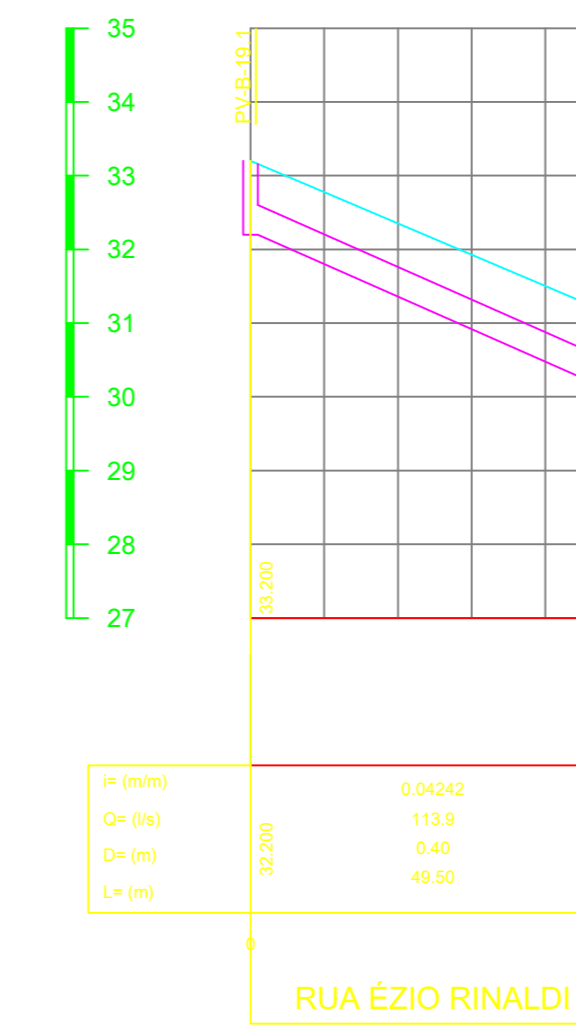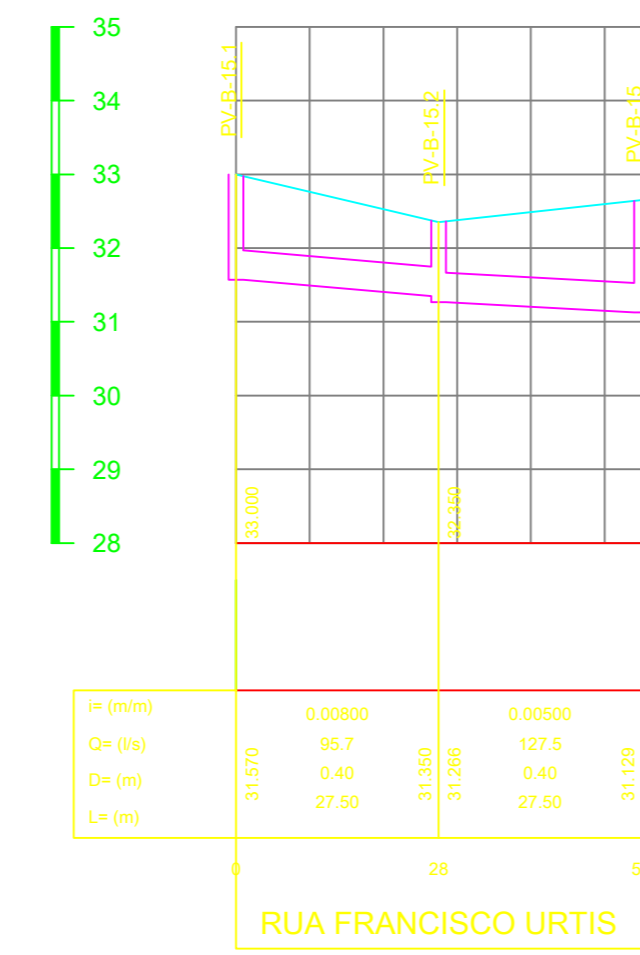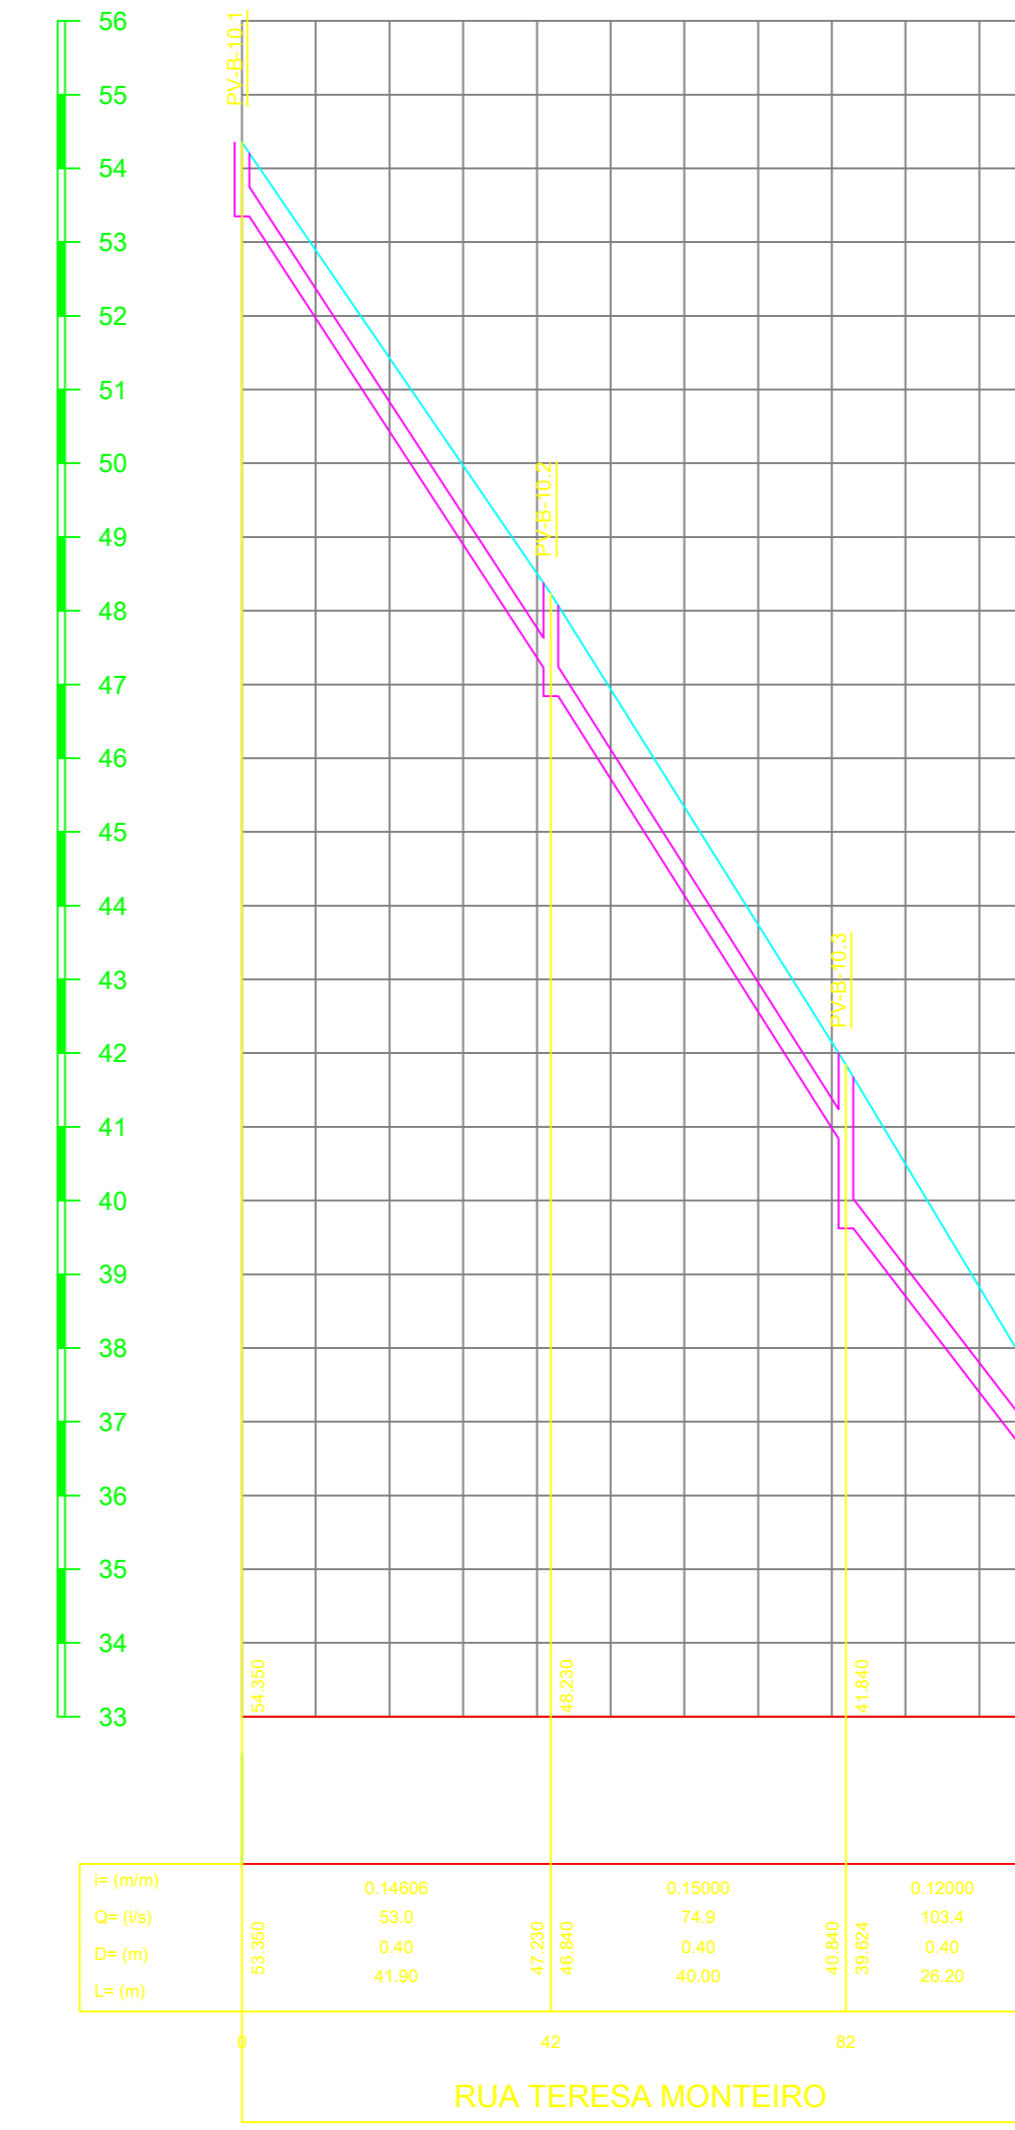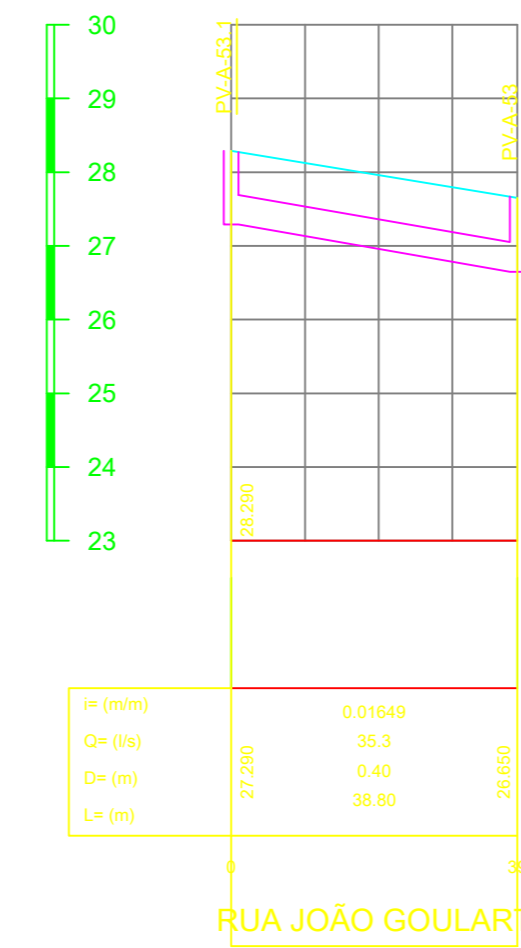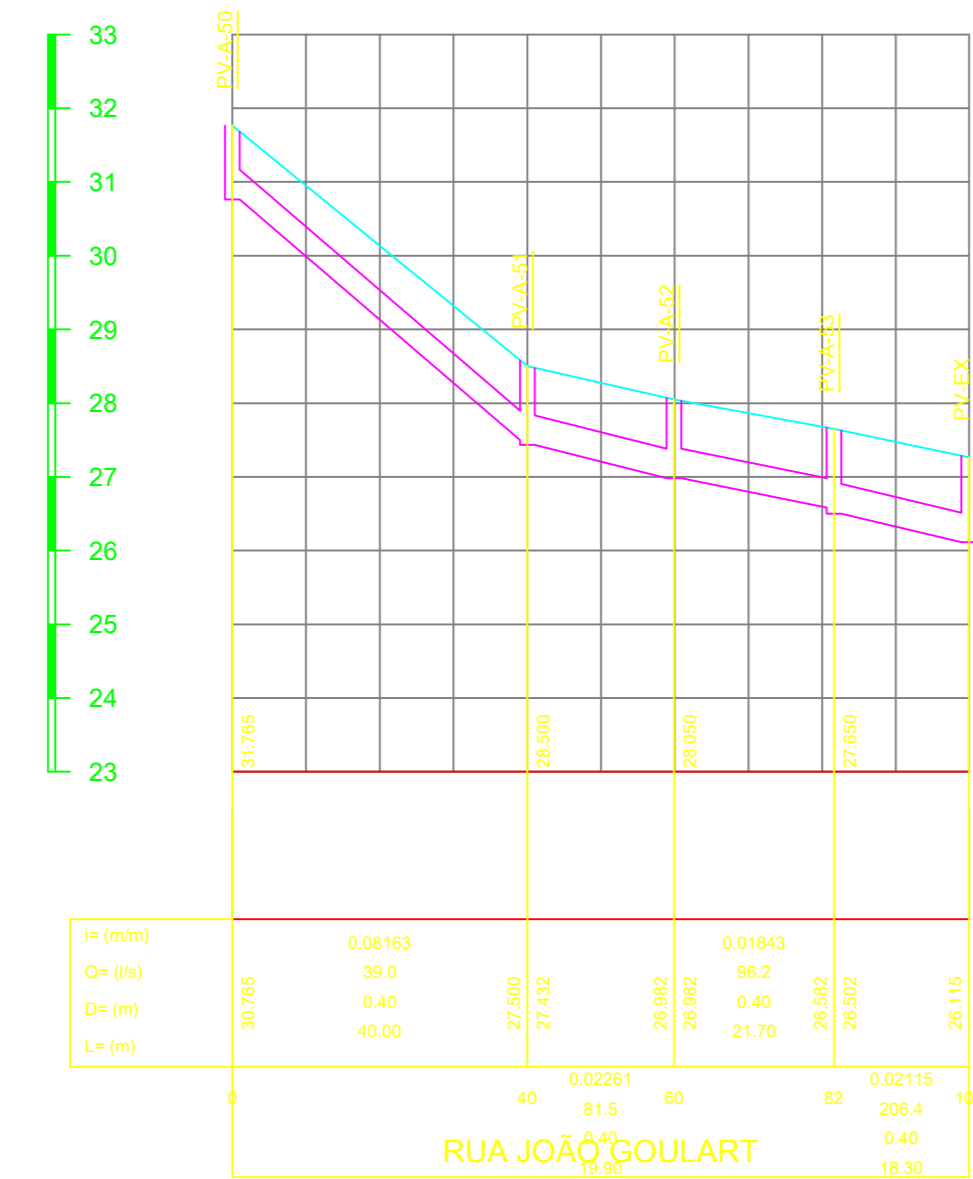






LEGENDA

| REPRESENTAÇÃO | DESCRIÇÃO |
|---------------|--|
| | REDE DE DRENAGEM PLUVIAL EXISTENTE (CADASTRO TOPOGRAFIA) |
| | REDE DE DRENAGEM PLUVIAL EXISTENTE A SER SUBSTITUÍDA |
| | REDE DE DRENAGEM PLUVIAL PROJETADA |

NOTAS:

- 1 - DIMENSÕES E DIÂMETROS EM METRO.
- 2 - TUBULAÇÃO EM TUBOS DE CONCRETO PAI.

| | | | |
|---|---|---|---------------------------------|
| MUNICÍPIO DE QUEIMADOS | | ALTERNATIVA DE TUBULAÇÃO DE TUBOS PARA CONCRETO PAI | |
| PROJETO | PROJETO | PROJETO | PROJETO |
| TIPO | TUBO | TIPO | TIPO |
| TIPO | TIPO | TIPO | TIPO |
| TIPO | TIPO | TIPO | TIPO |
| PREFEITURA QUEIMADOS | | SANETECH SERVIÇOS DE ENGENHARIA LTDA | |
| TÍTULO: SISTEMA DE DRENAGEM PLUVIAL | | | |
| VILA SCINTILA, GRANJA ROSALINA E VISTA ALEGRE - QUEIMADOS - RJ | | | |
| PROJETO EXECUTIVO - DRENAGEM PLUVIAL - PERFIL 06/15 | | | |
| Nº DO DESENHO | QM-EL-SNT-DR-DE-018 | LIBERADO PARA EXECUÇÃO DA OBRA | ESCALA H=1/1000 V=1/1000 |
| Nº DO EMITENTE | EL Nº 1/28 | ASS. DATA | REVISÃO |
| ARQUIVO TÉCNICO | <input type="checkbox"/> LIBERADO PARA EMISSÃO | <input type="checkbox"/> NÃO LIBERADO | |
| ASS. DATA | <input type="checkbox"/> LIBERADO COM COMENTÁRIOS | ASS. DATA | |
| ESTE DOCUMENTO E DE TOTAL E EXCLUSIVA RESPONSABILIDADE DO EMITENTE. | | | |
| PROJETA | | gouv | Documento assinado digitalmente |
| PROJETA | | gouv | Documento assinado digitalmente |

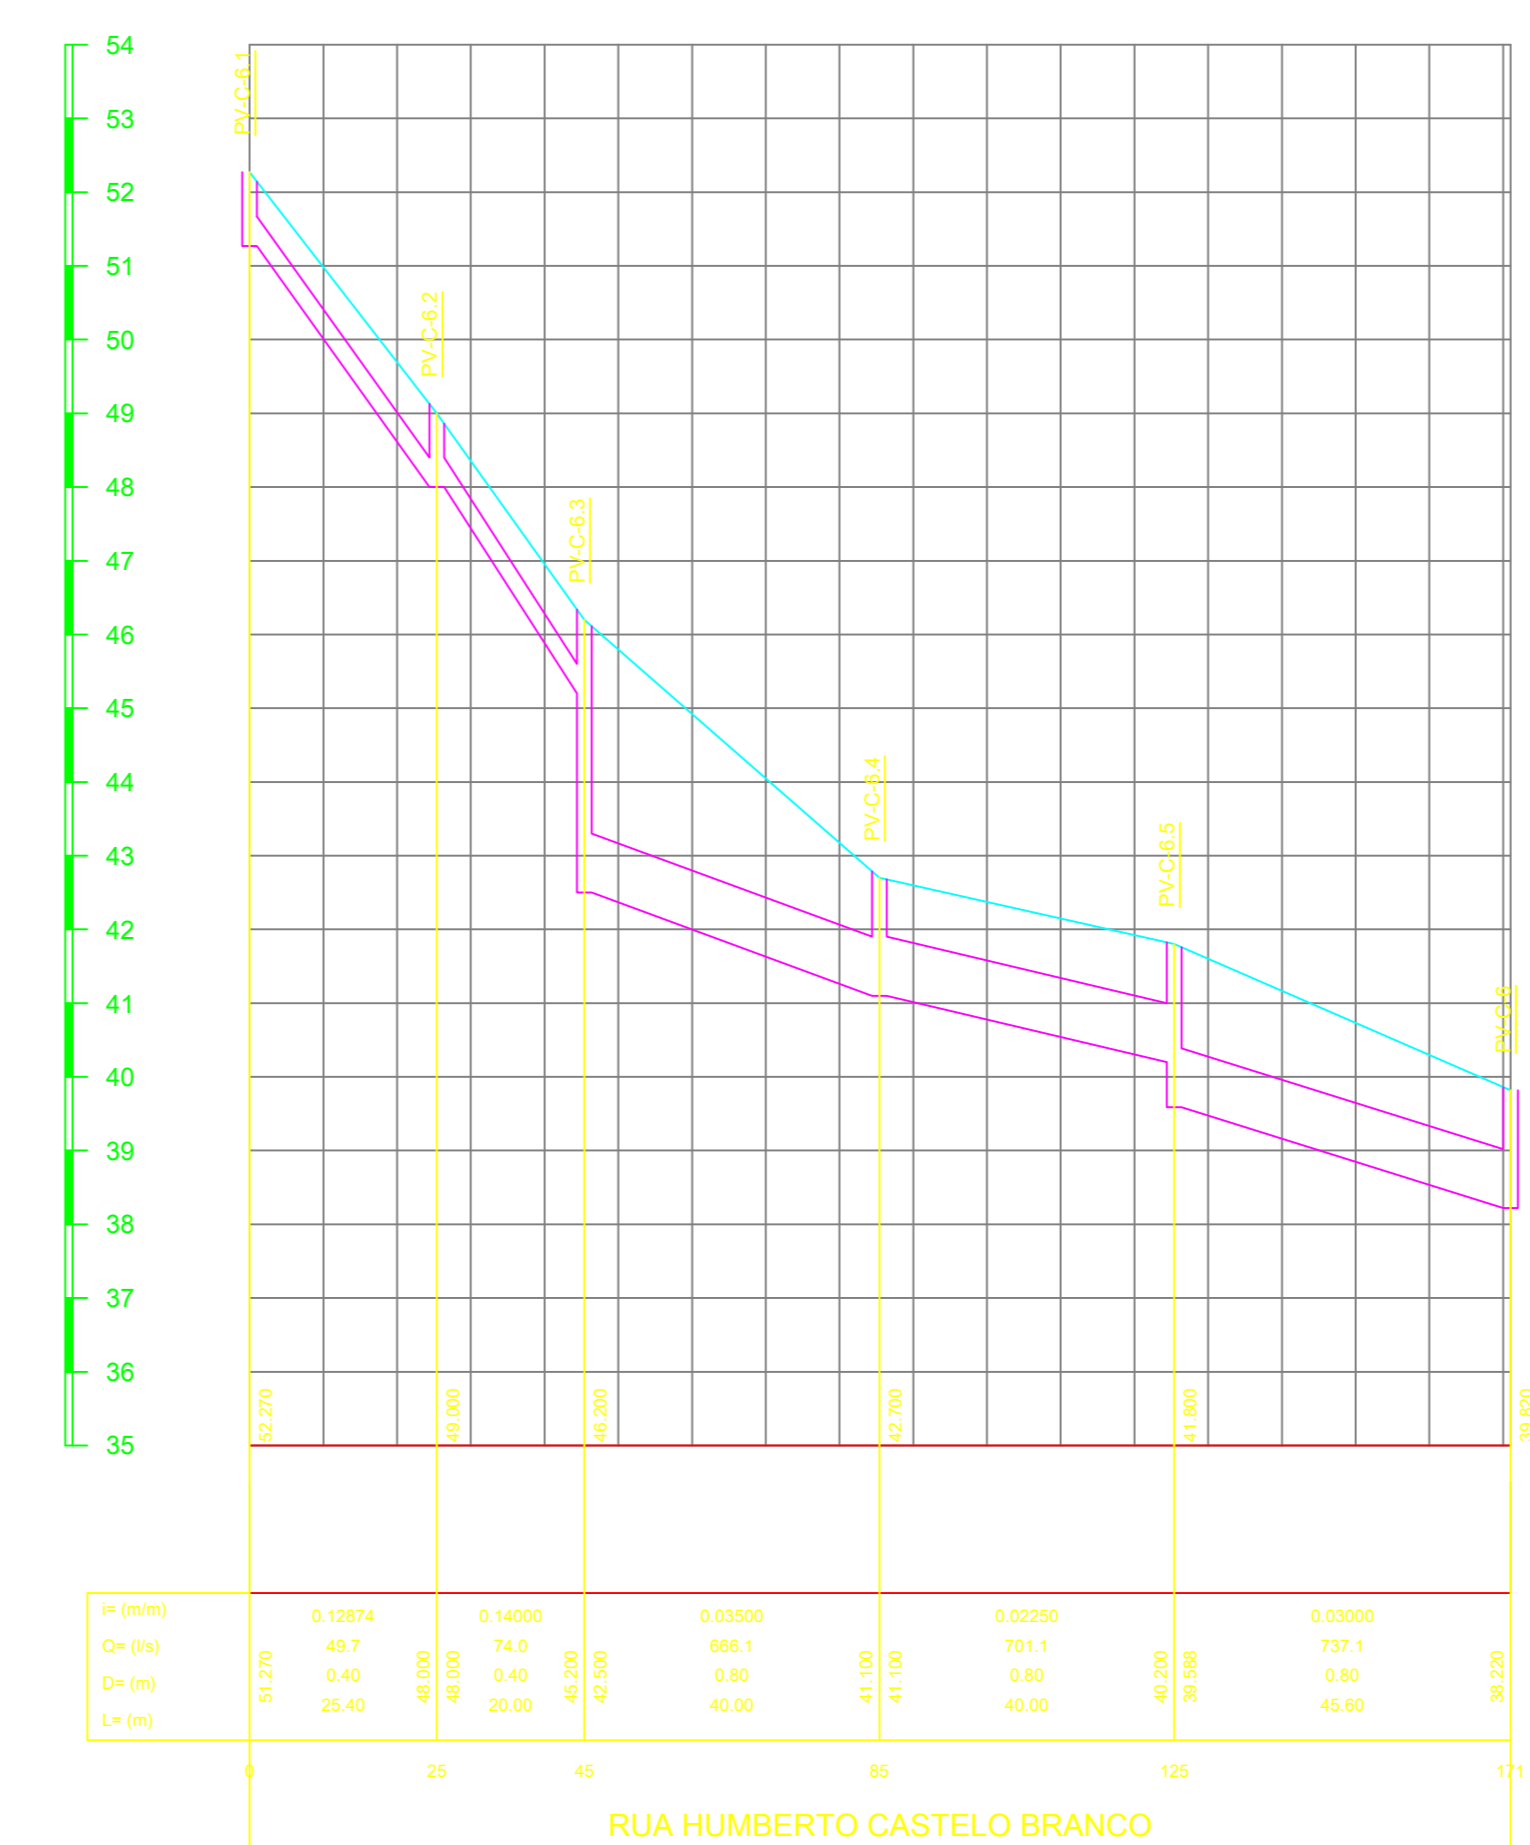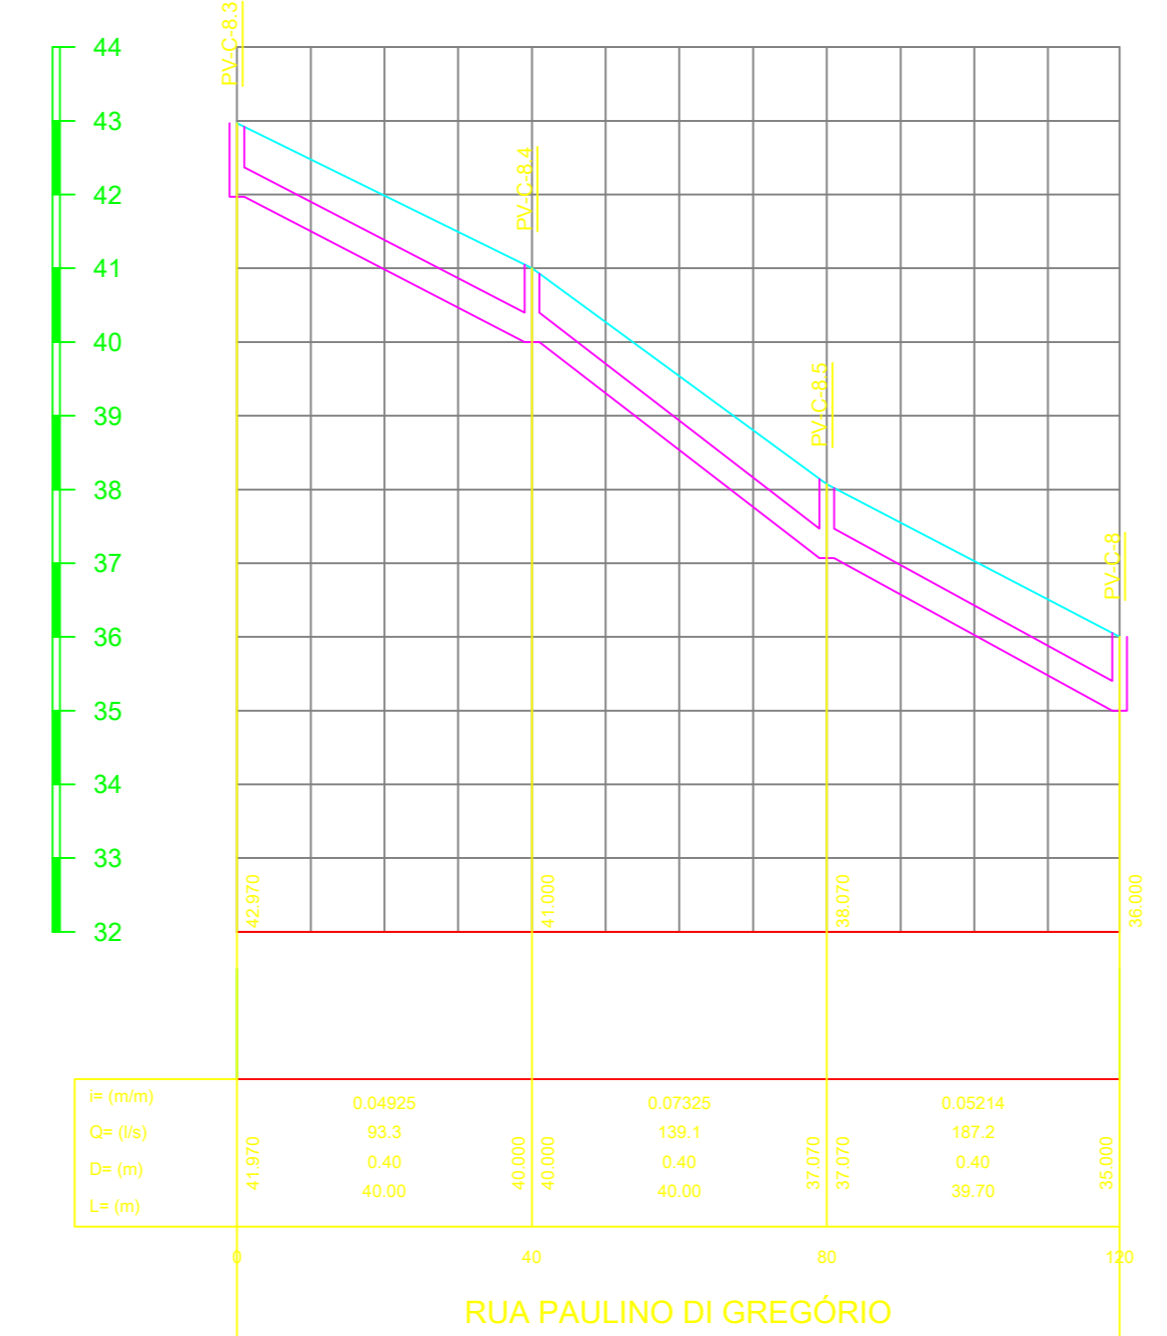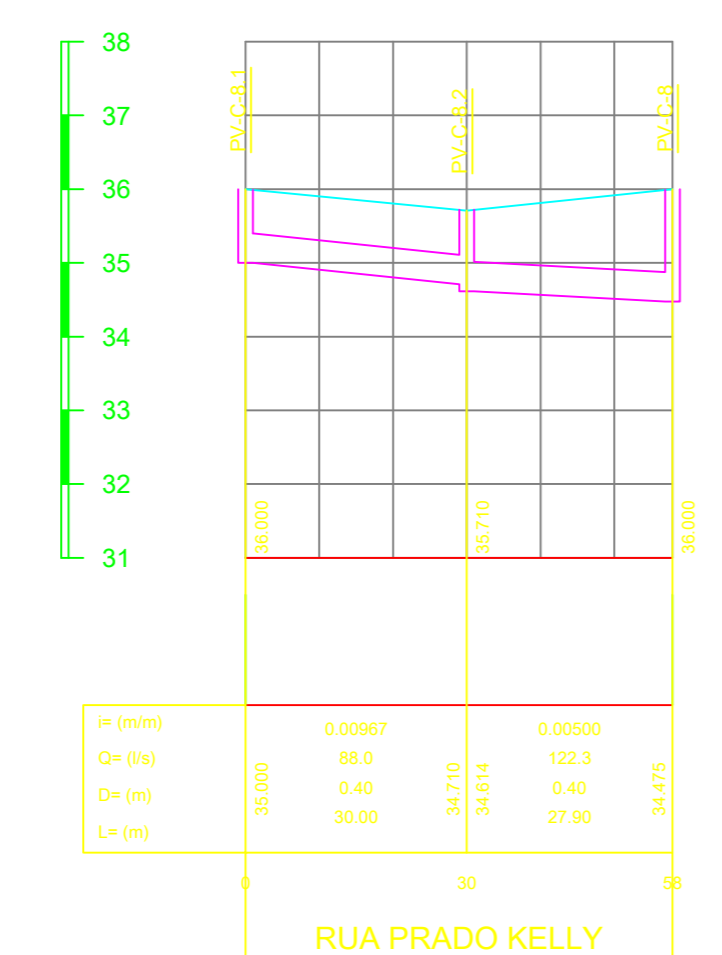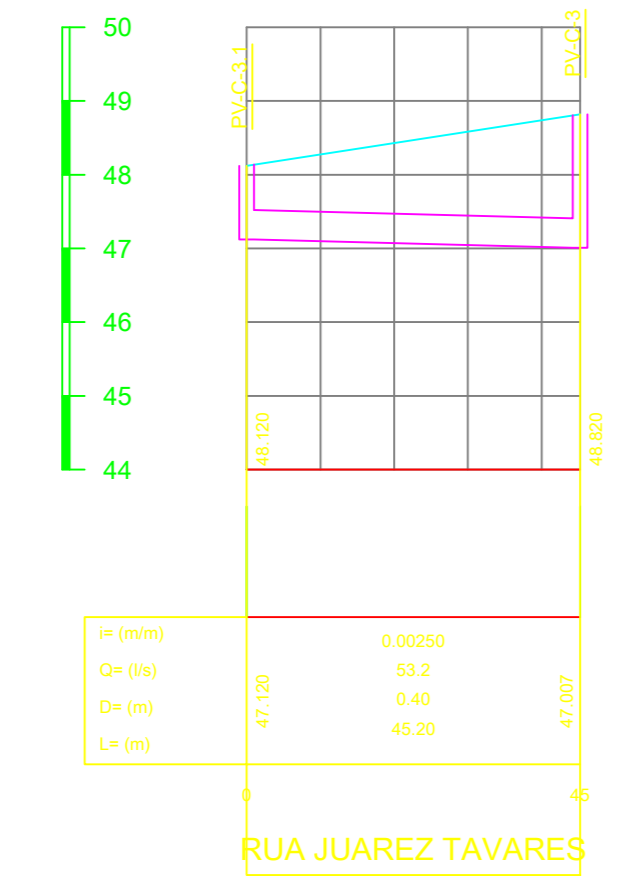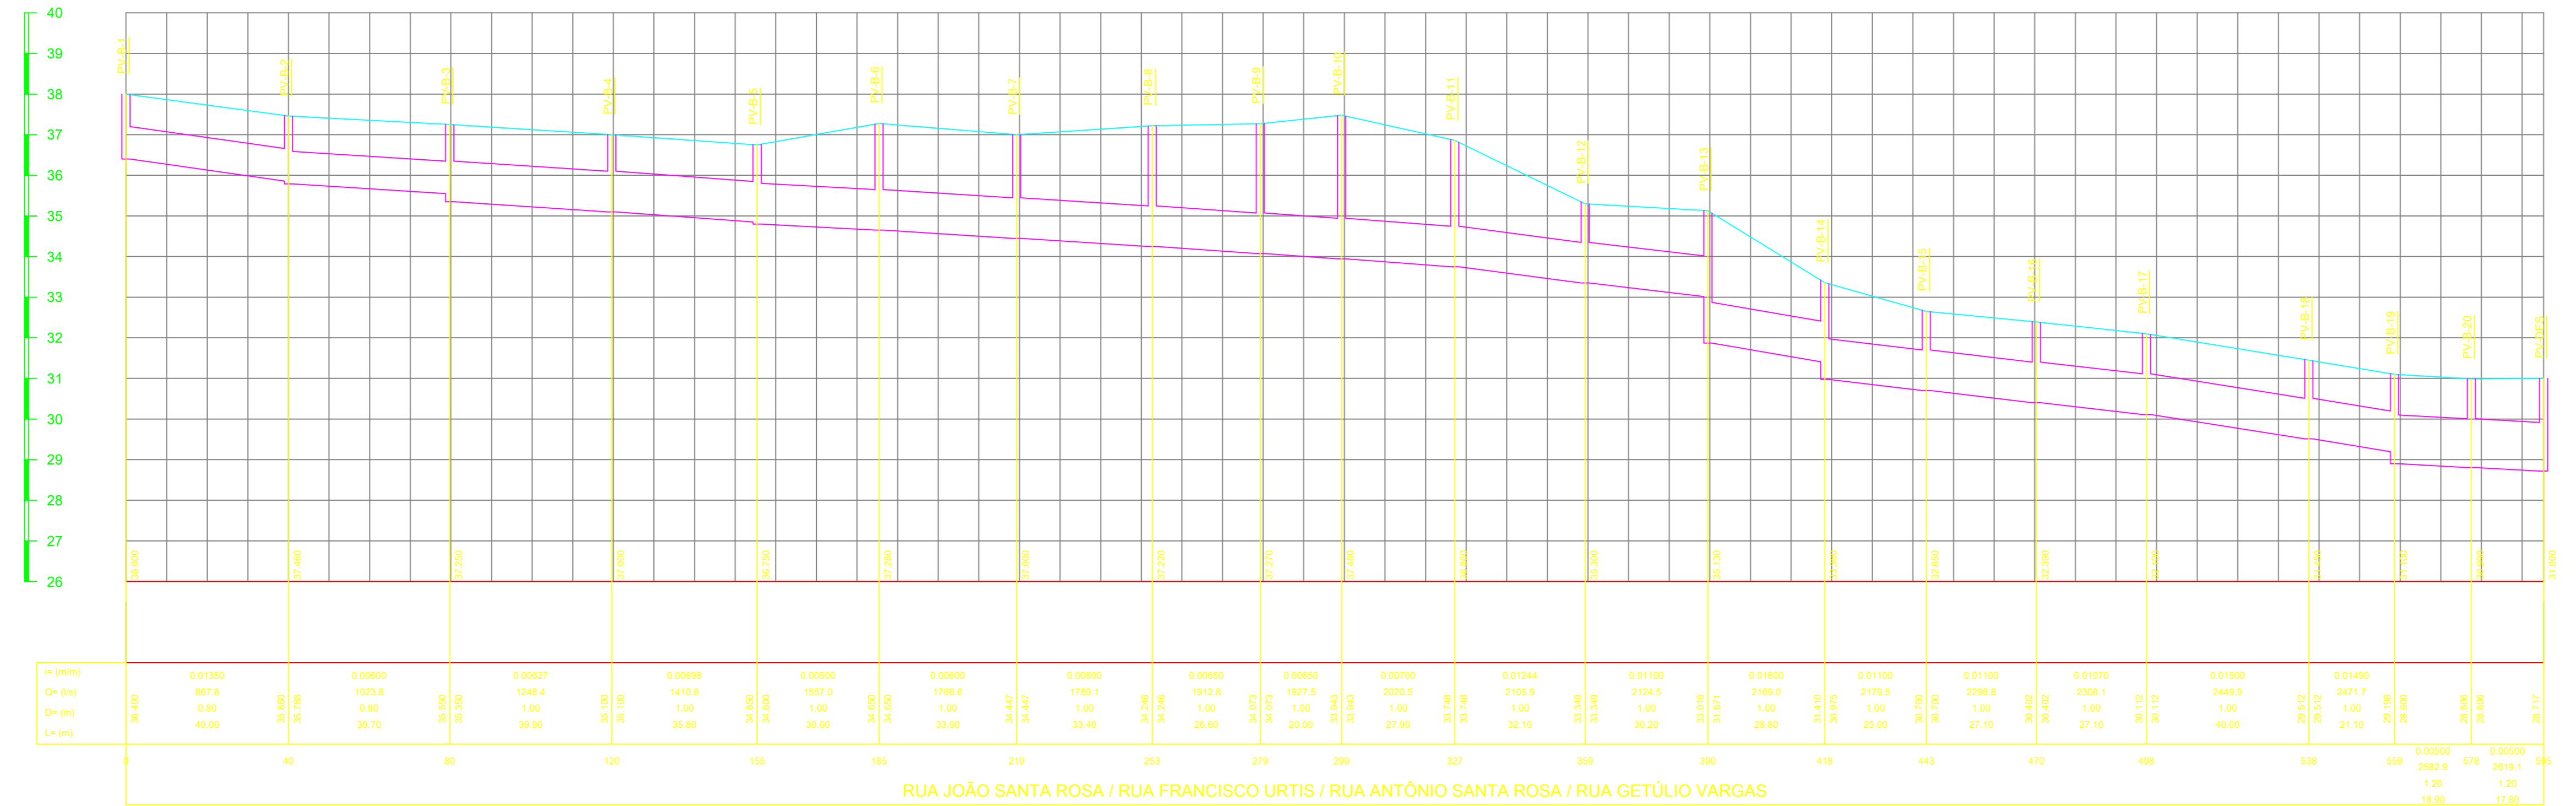




LEGENDA

| REPRESENTAÇÃO | DESCRIÇÃO |
|---------------|--|
| | REDE DE DRENAGEM PLUVIAL EXISTENTE (CADASTRO TOPOGRAFIA) |
| | REDE DE DRENAGEM PLUVIAL EXISTENTE A SER SUBSTITUÍDA |
| | REDE DE DRENAGEM PLUVIAL PROJETADA |

NOTAS:

- 1 - DIMENSÕES E DIÂMETROS EM METRO.
- 2 - TUBULAÇÃO EM TUBOS DE CONCRETO PAI.

| | | | |
|---|---|--|--------------------------|
| MUNICÍPIO DE QUEIMADOS | | SECRETARIA DE URBANISMO E PLANEJAMENTO | |
| DEPARTAMENTO DE URBANISMO | | DEPARTAMENTO DE URBANISMO | |
| PROJETO DE URBANISMO | | PROJETO DE URBANISMO | |
| PROJETO EXECUTIVO - DRENAGEM PLUVIAL - PERFIL 0715 | | PROJETO EXECUTIVO - DRENAGEM PLUVIAL - PERFIL 0715 | |
| TÍTULO | | TÍTULO | |
| SISTEMA DE DRENAGEM PLUVIAL | | SISTEMA DE DRENAGEM PLUVIAL | |
| VILA SCINTILA, GRANJA ROSALINA E VISTA ALEGRE - QUEIMADOS - RJ | | VILA SCINTILA, GRANJA ROSALINA E VISTA ALEGRE - QUEIMADOS - RJ | |
| PROJETO EXECUTIVO - DRENAGEM PLUVIAL - PERFIL 0715 | | PROJETO EXECUTIVO - DRENAGEM PLUVIAL - PERFIL 0715 | |
| Nº DO DESENHO | QM-EL-SNT-DRE-019 | LIBERADO PARA EXECUÇÃO DA OBRA | ESCALA H=1/1000 V=1/1000 |
| Nº DO EMITENTE | 113 / 28 | ASS. DATA | REVISÃO |
| ARQUIVO TÉCNICO | <input type="checkbox"/> LIBERADO PARA EMISSÃO | <input type="checkbox"/> NÃO LIBERADO | ASS. DATA |
| ASS. DATA | <input type="checkbox"/> LIBERADO COM COMENTÁRIOS | <input type="checkbox"/> ASS. DATA | |
| ESTE DOCUMENTO É DE TOTAL E EXCLUSIVA RESPONSABILIDADE DO EMITENTE. | | | |
| PROJETA: | | DOCUMENTO ASSINADO DIGITALMENTE | |
| EDUARDO DE SÁULOS | | MUNICÍPIO DE QUEIMADOS | |
| Engenheiro Civil | | DEPARTAMENTO DE URBANISMO | |
| CRETAU 0010066-6/D | | DATA: 27/05/2024 11:48:00 | |
| | | PROJETO ASSINADO DIGITALMENTE | |
| | | MUNICÍPIO DE QUEIMADOS | |
| | | DEPARTAMENTO DE URBANISMO | |
| | | DATA: 27/05/2024 11:48:00 | |
| | | PROJETO ASSINADO DIGITALMENTE | |

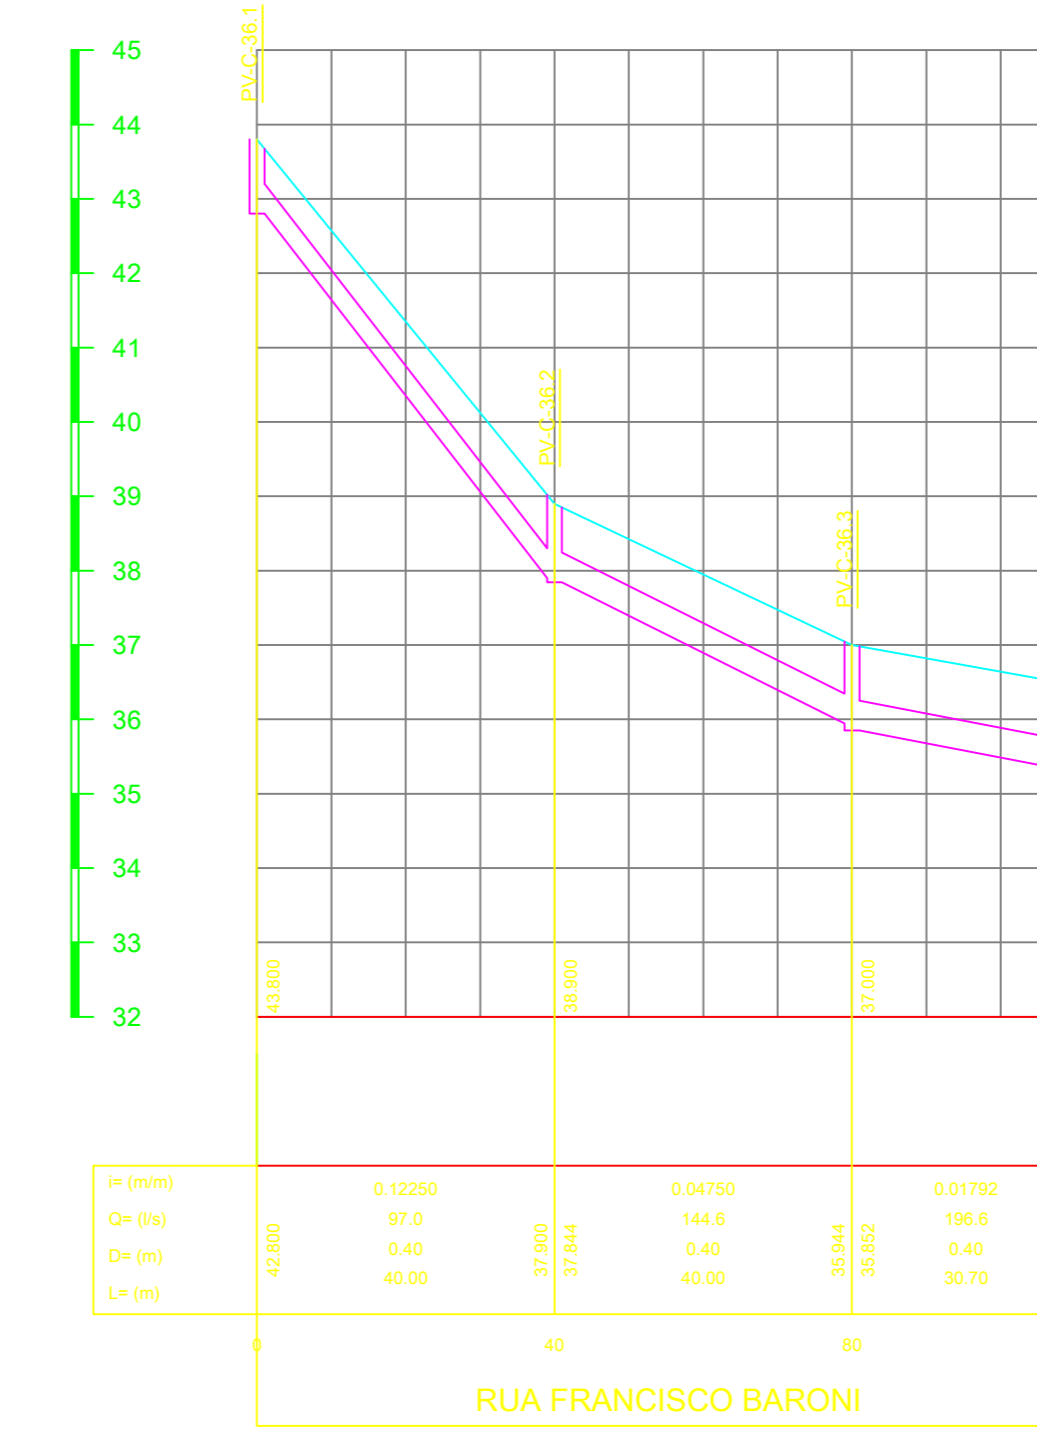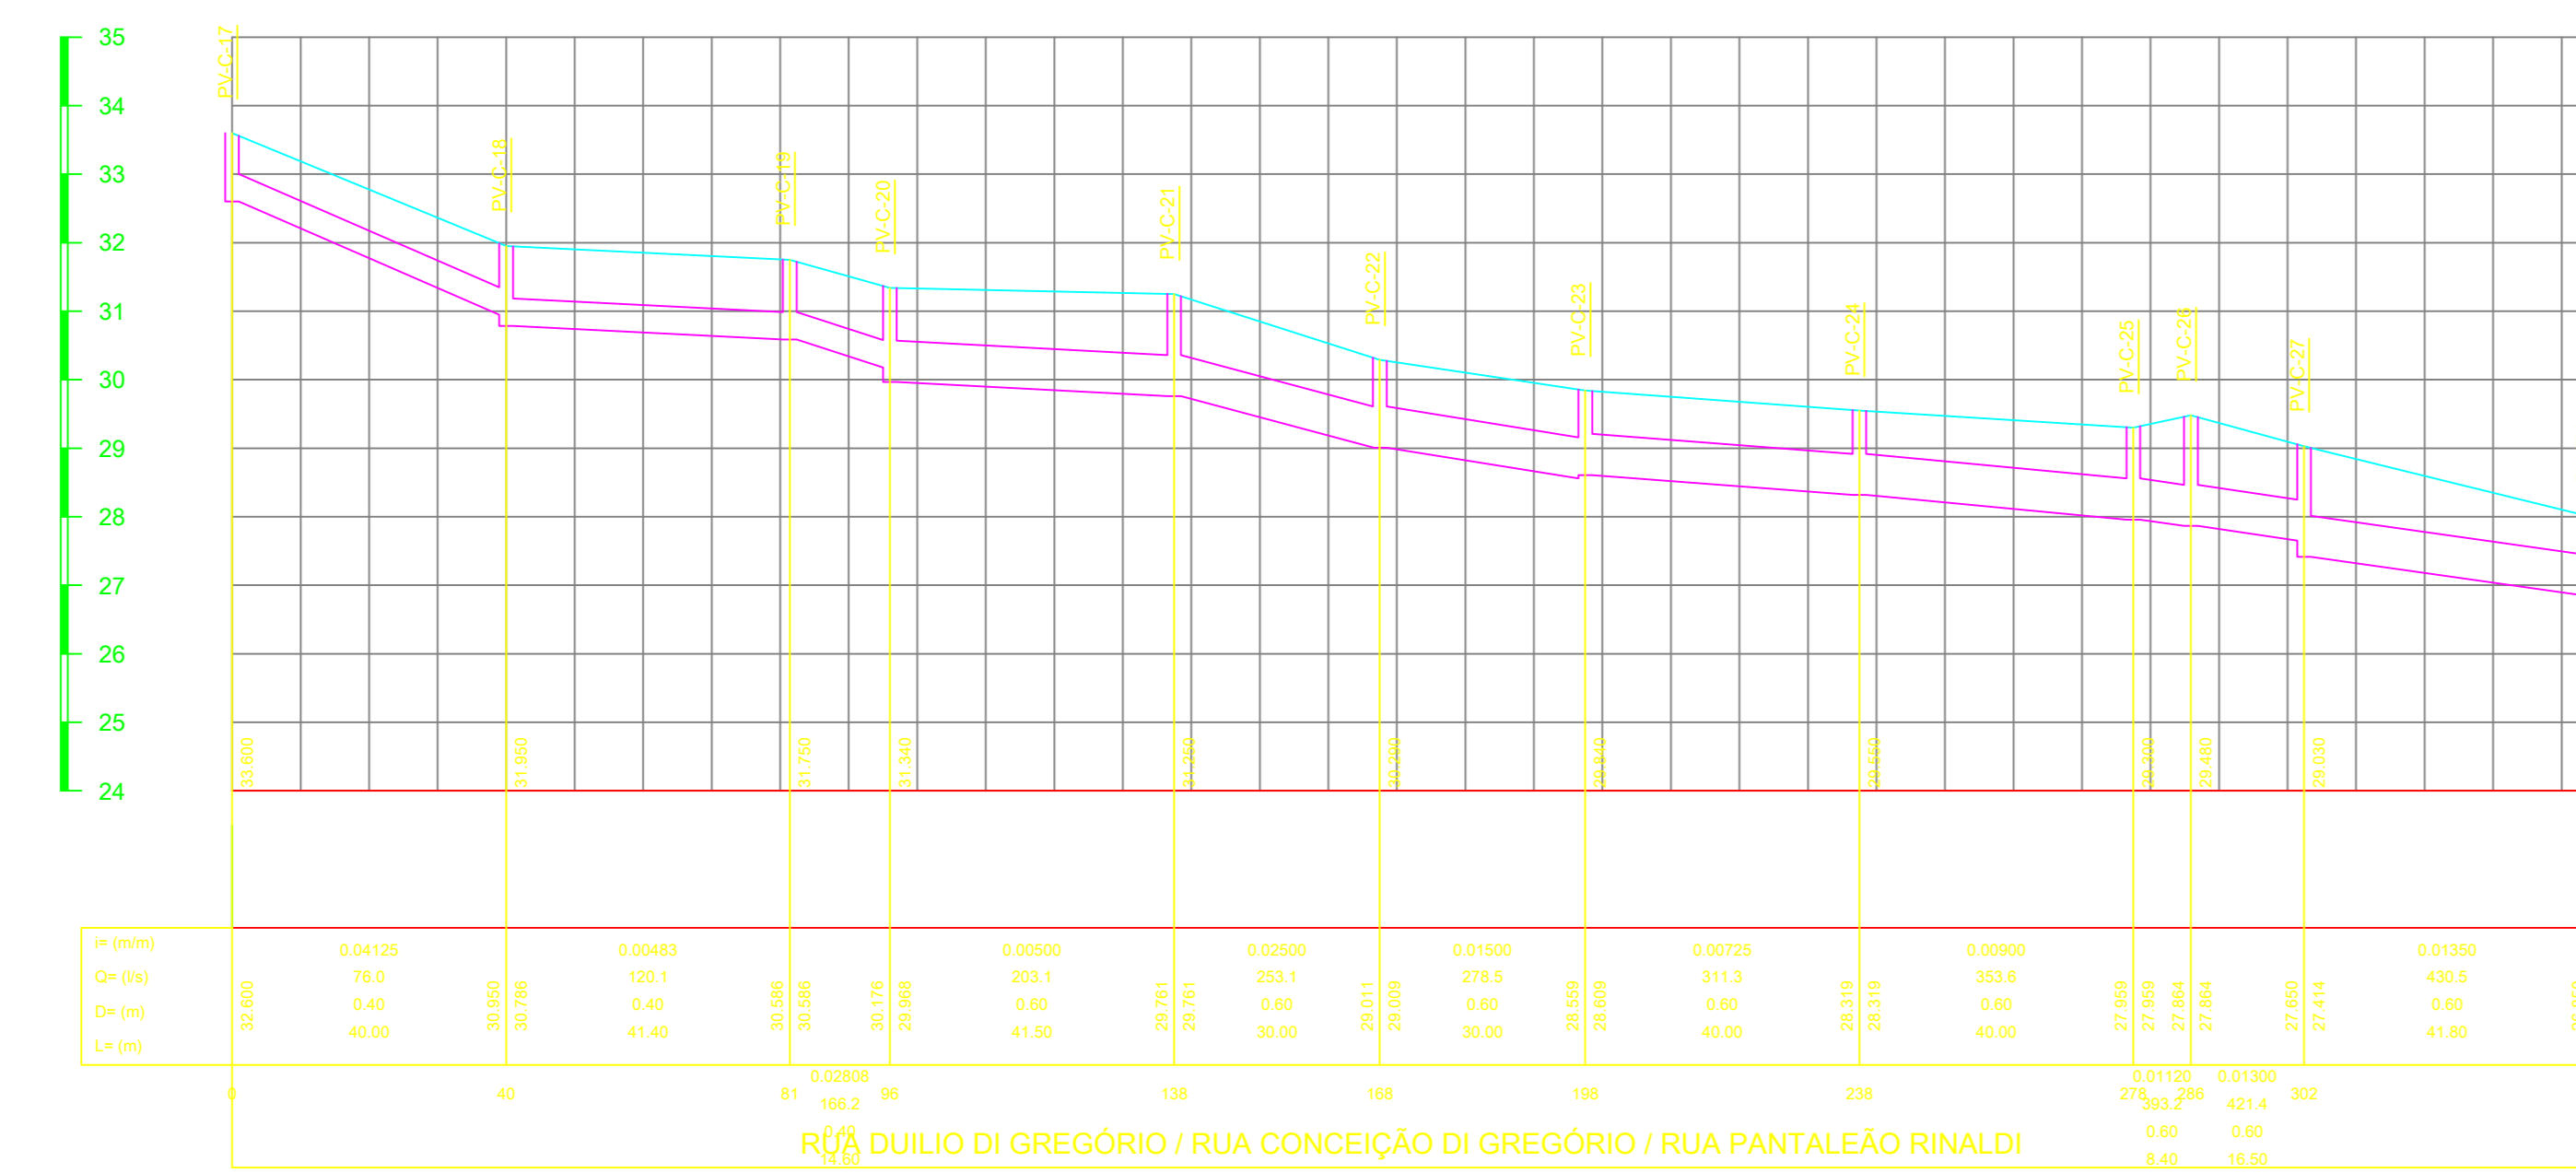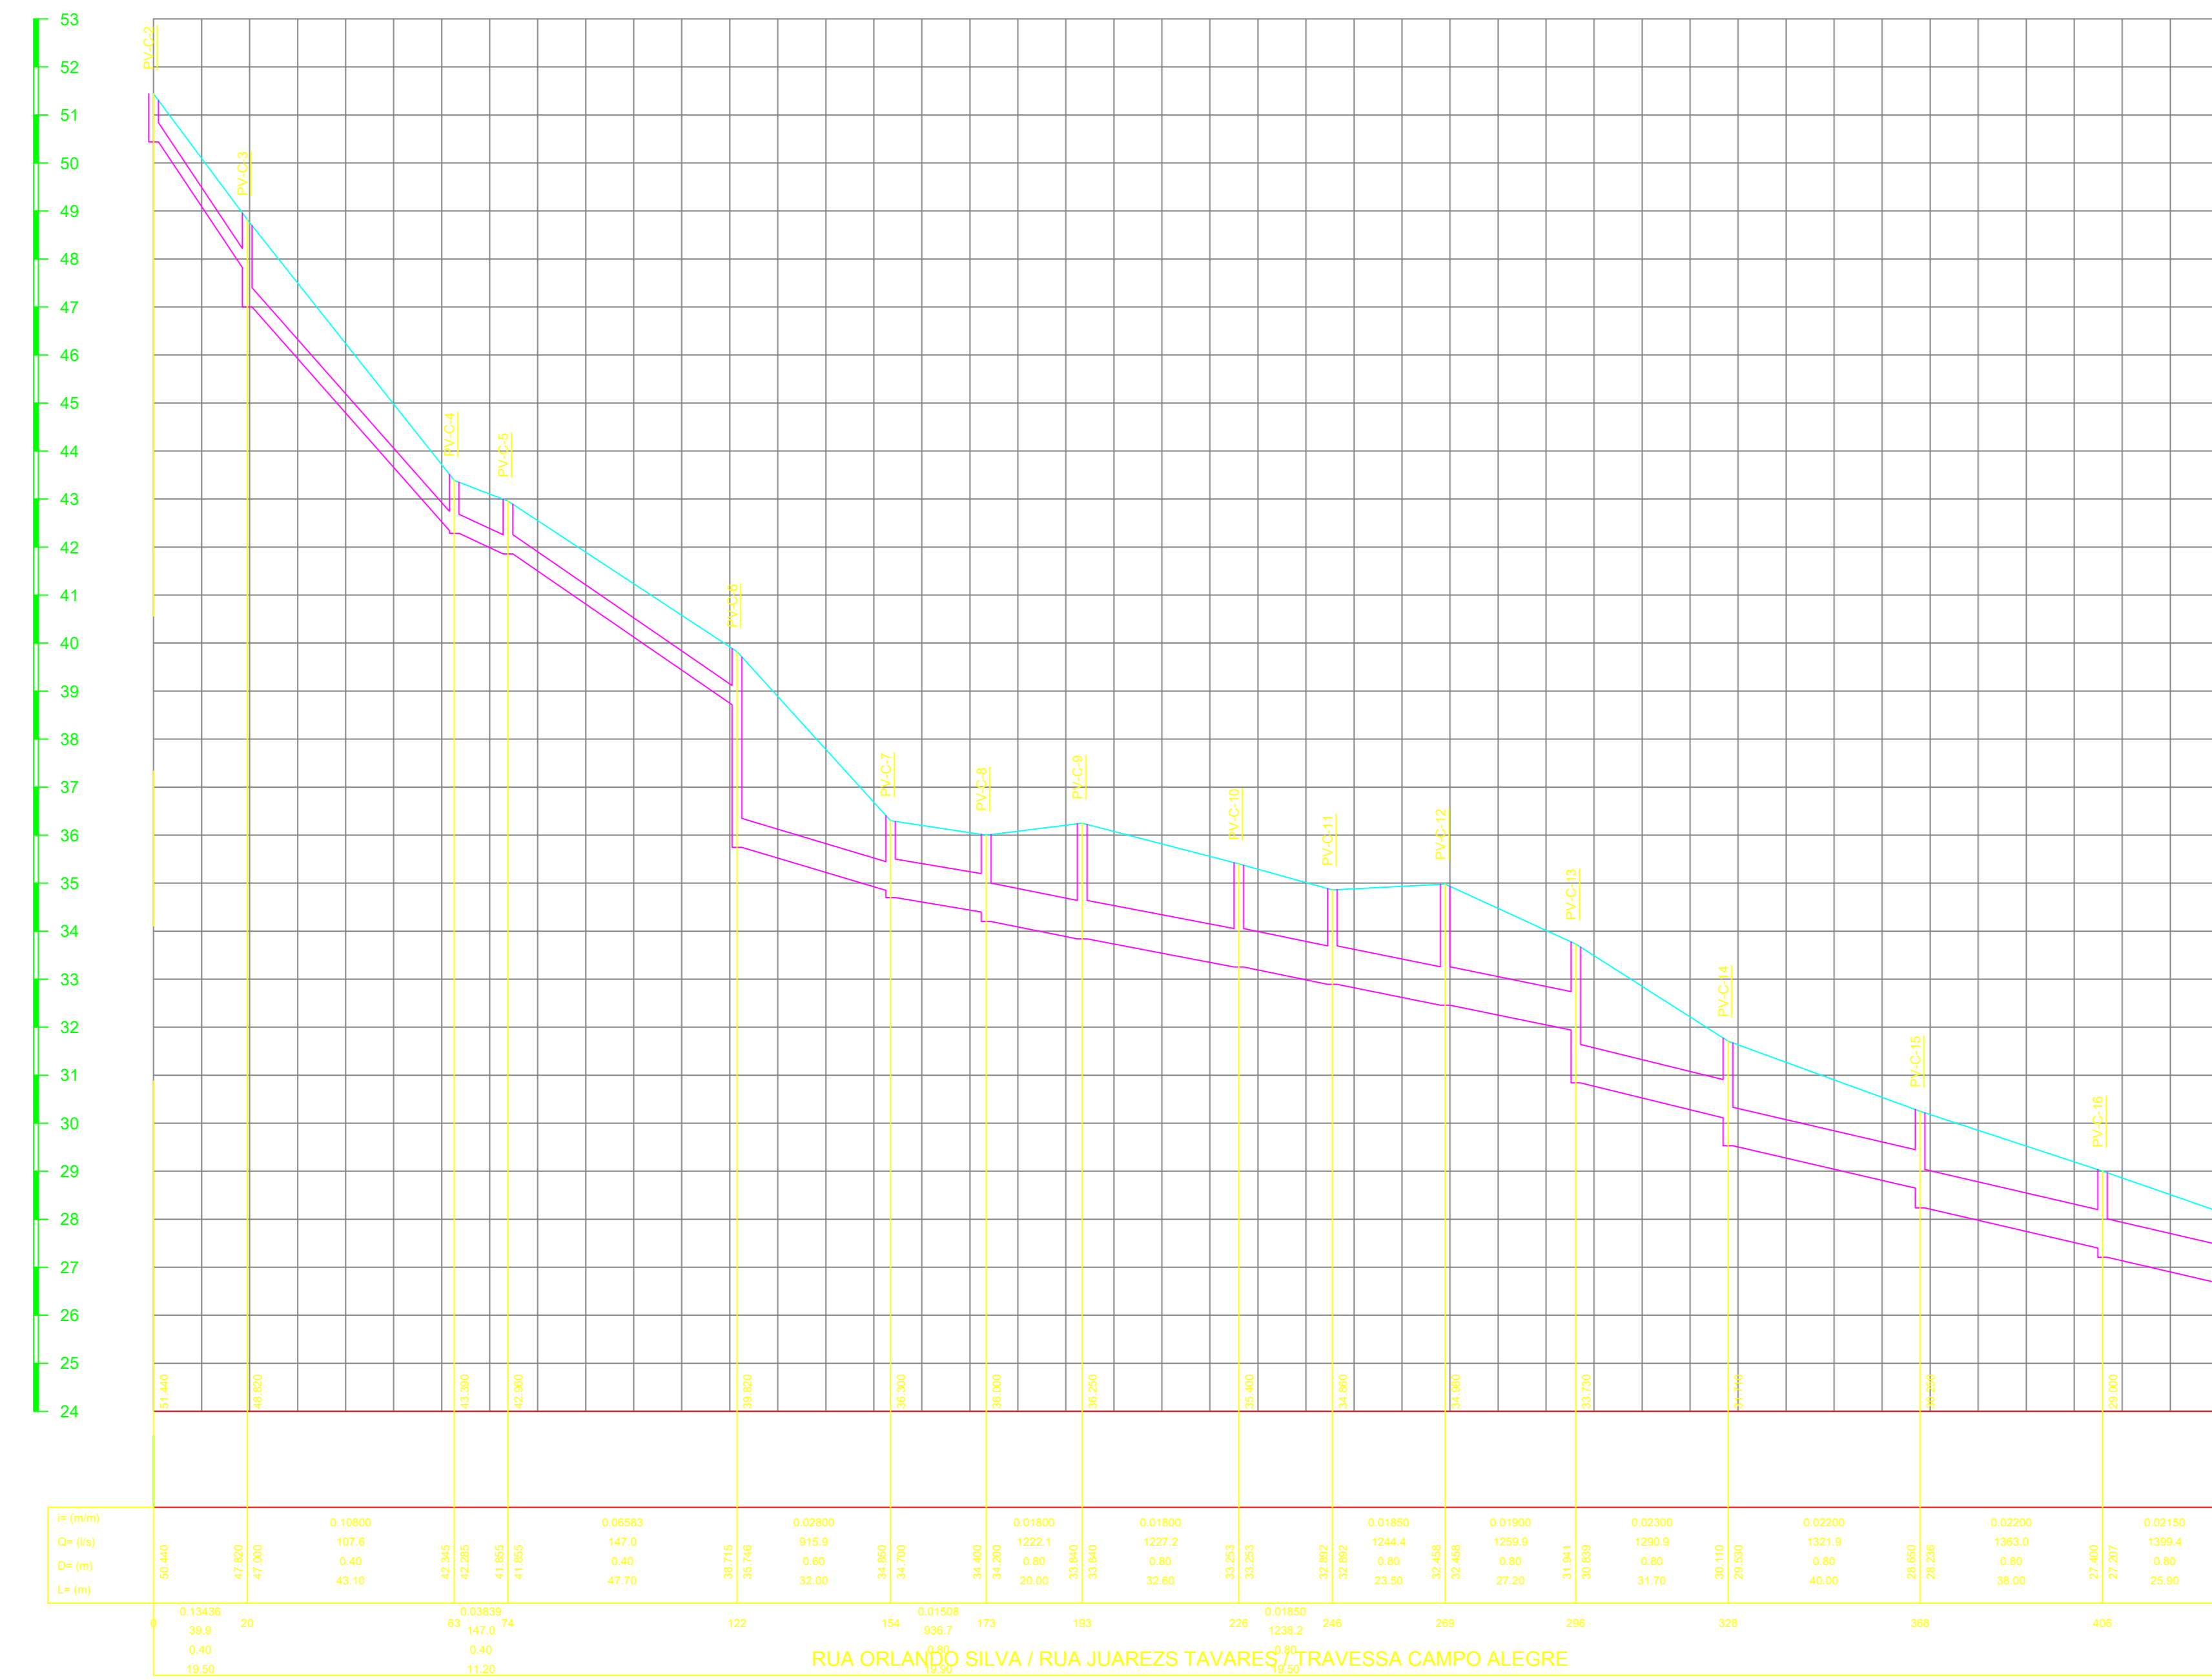






LEGENDA

| REPRESENTAÇÃO | DESCRIÇÃO |
|---------------|--|
| | REDE DE DRENAGEM PLUVIAL EXISTENTE (CADASTRO TOPOGRAFIA) |
| | REDE DE DRENAGEM PLUVIAL EXISTENTE A SER SUBSTITUÍDA |
| | REDE DE DRENAGEM PLUVIAL PROJETADA |

NOTAS:

- 1 - DIMENSÕES E DIÂMETROS EM METRO
- 2 - TUBULAÇÃO EM TUBOS DE CONCRETO PA1.

| | | | |
|---|---|---|-------------------------|
| MUNICÍPIO DE QUEIMADOS | | SECRETARIA DE URBANISMO E PLANEJAMENTO | |
| DEPARTAMENTO DE URBANISMO | | DEPARTAMENTO DE URBANISMO | |
| PROFESSOR | | PROFESSOR | |
| TÍTULO | | SISTEMA DE DRENAGEM PLUVIAL | |
| VILA SCINTILA, GRANJA ROSALINA E VISTA ALEGRE - QUEIMADOS - RJ | | PROJETO EXECUTIVO - DRENAGEM PLUVIAL - PERFIL 08/15 | |
| Nº DO DESENHO | GM-EL-SNT-DR-DE-020 | LIBERADO PARA EXECUÇÃO DA OBRA | ESCALA H=1/1000 V=1/100 |
| Nº DO EMITENTE | 203 / 28 | ASSINADO | REVISADO |
| ARQUIVO TÉCNICO | <input type="checkbox"/> LIBERADO PARA EMISSÃO | <input type="checkbox"/> NÃO LIBERADO | DATA |
| ASSINADO | <input type="checkbox"/> LIBERADO COM COMENTÁRIOS | <input type="checkbox"/> ASSINADO | DATA |
| ESTE DOCUMENTO É DE TOTAL E EXCLUSIVA RESPONSABILIDADE DO EMITENTE. | | | |
| PROJETA | EDUARDO DE CARVALHO | PROJETA | EDUARDO DE CARVALHO |
| ENGENHEIRO | 01010665-6/0 | ENGENHEIRO | 01010665-6/0 |

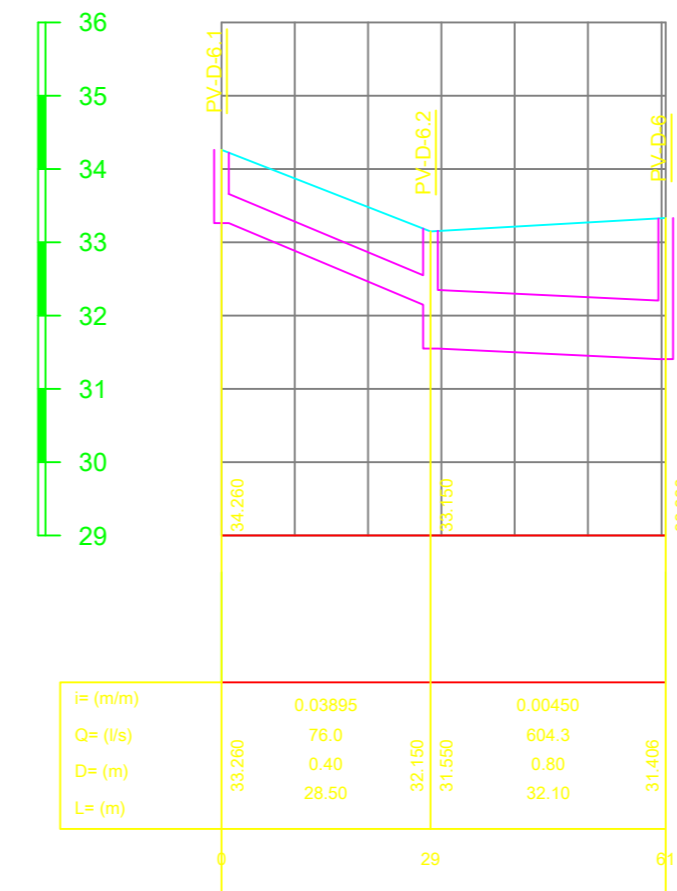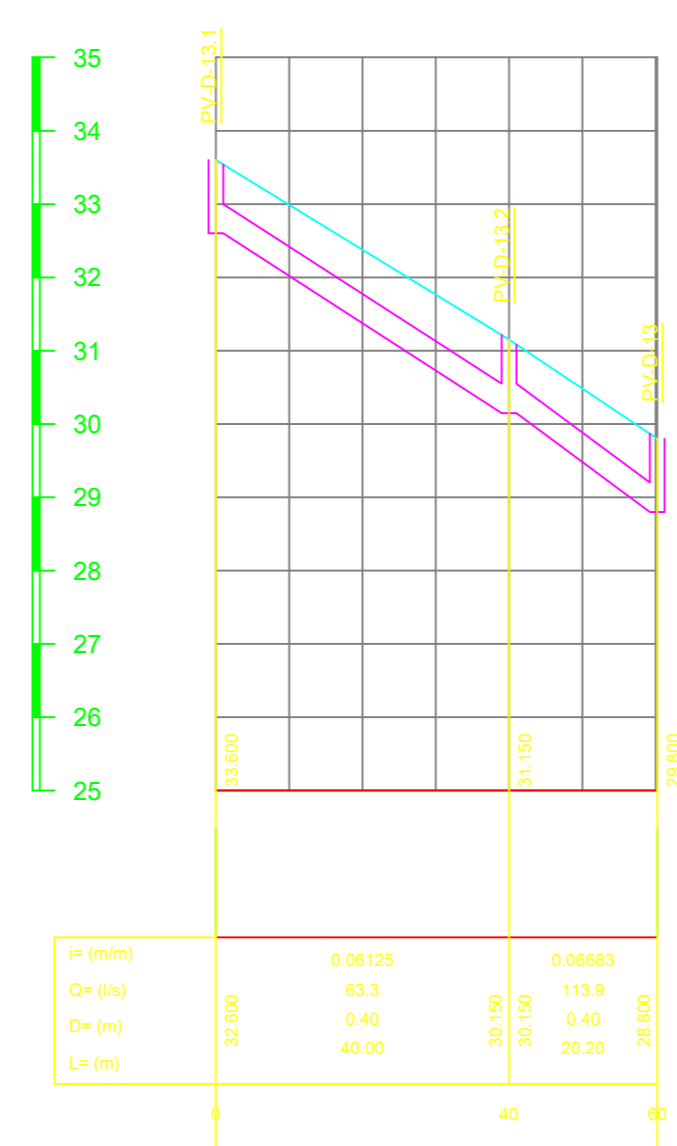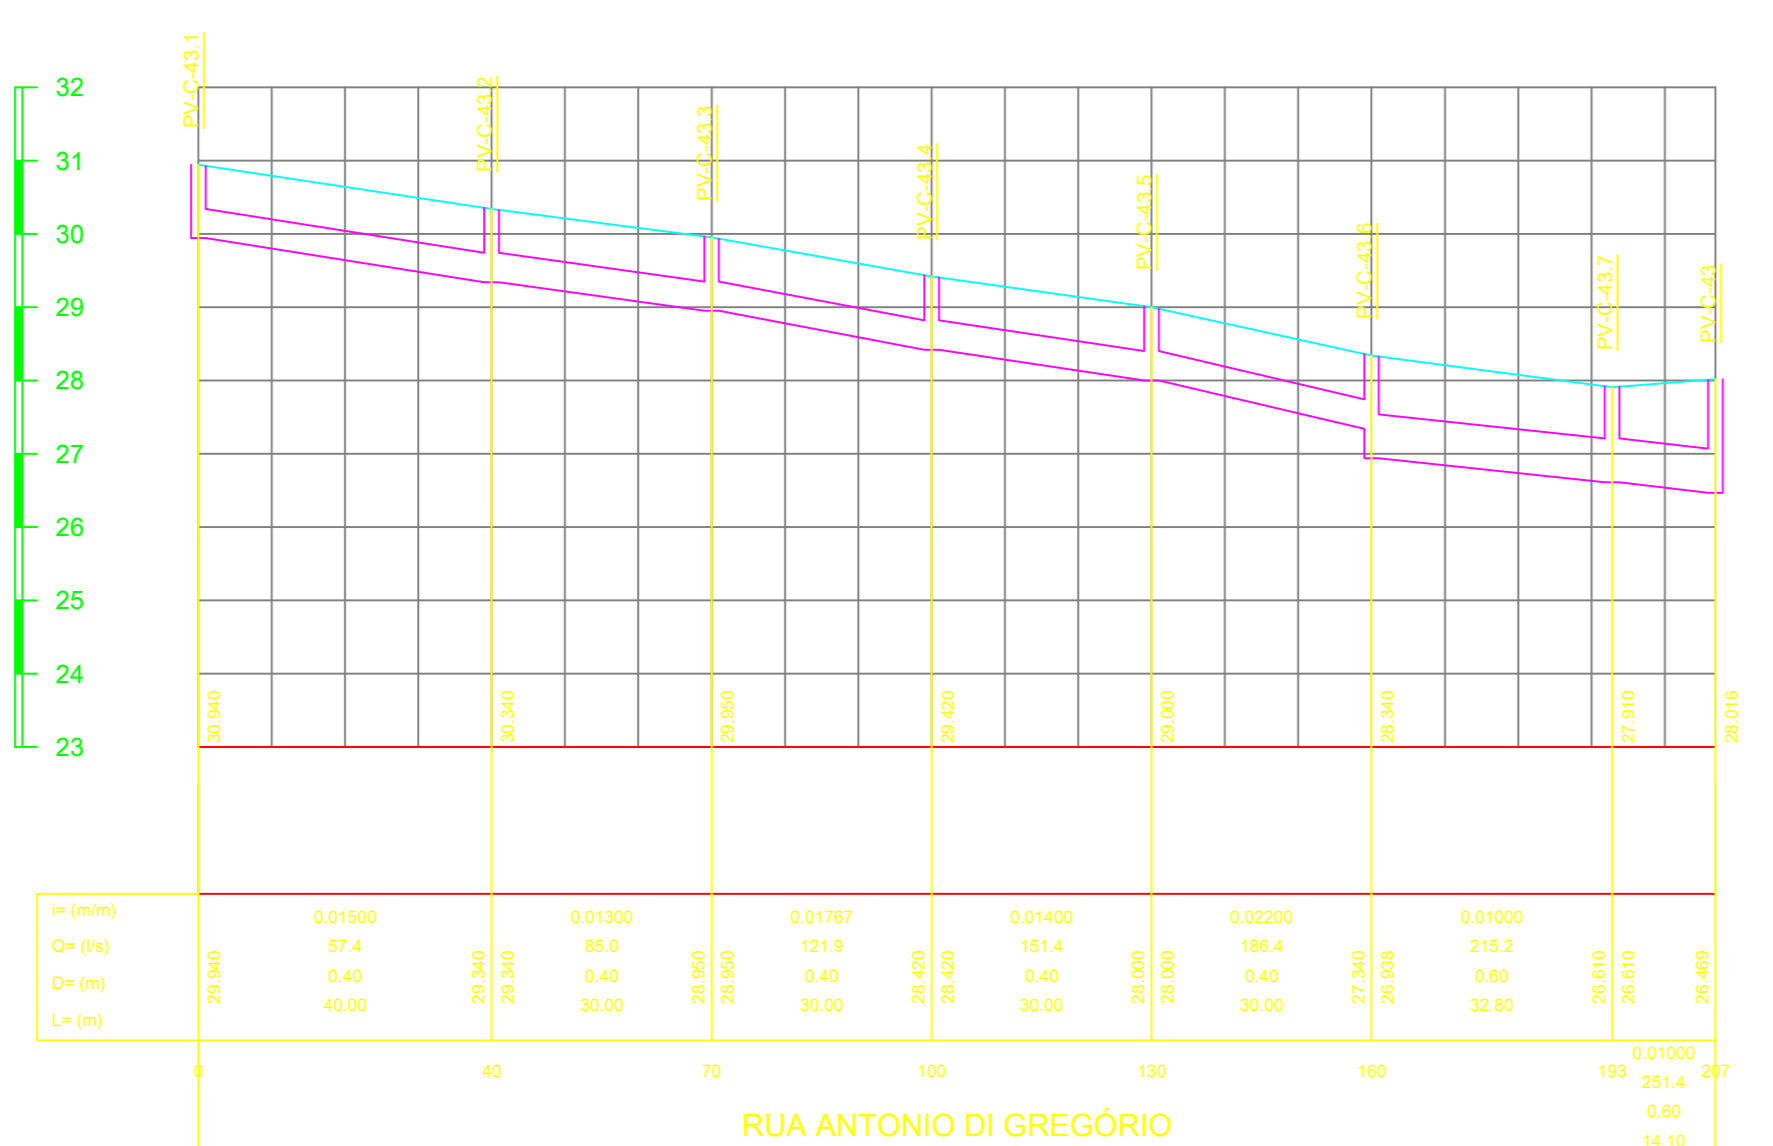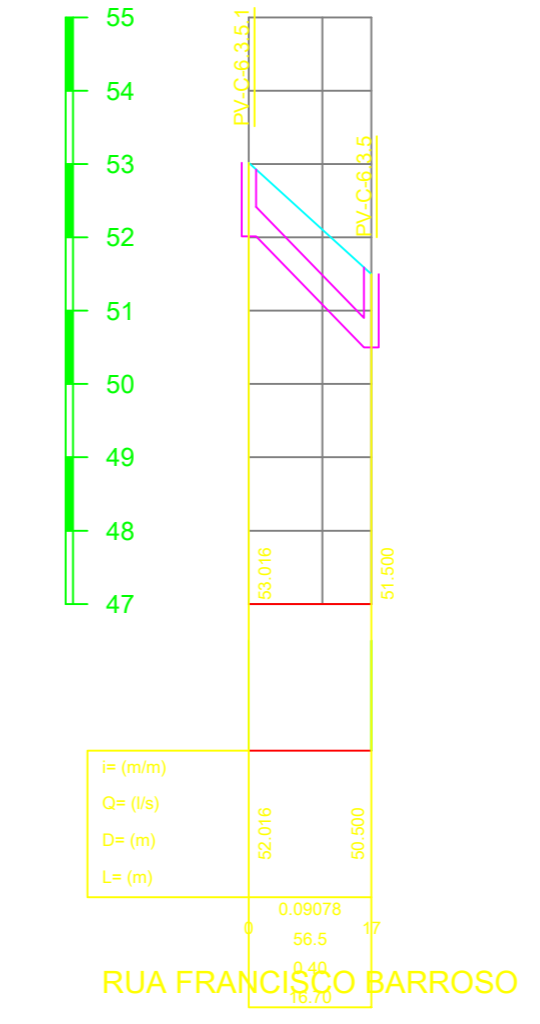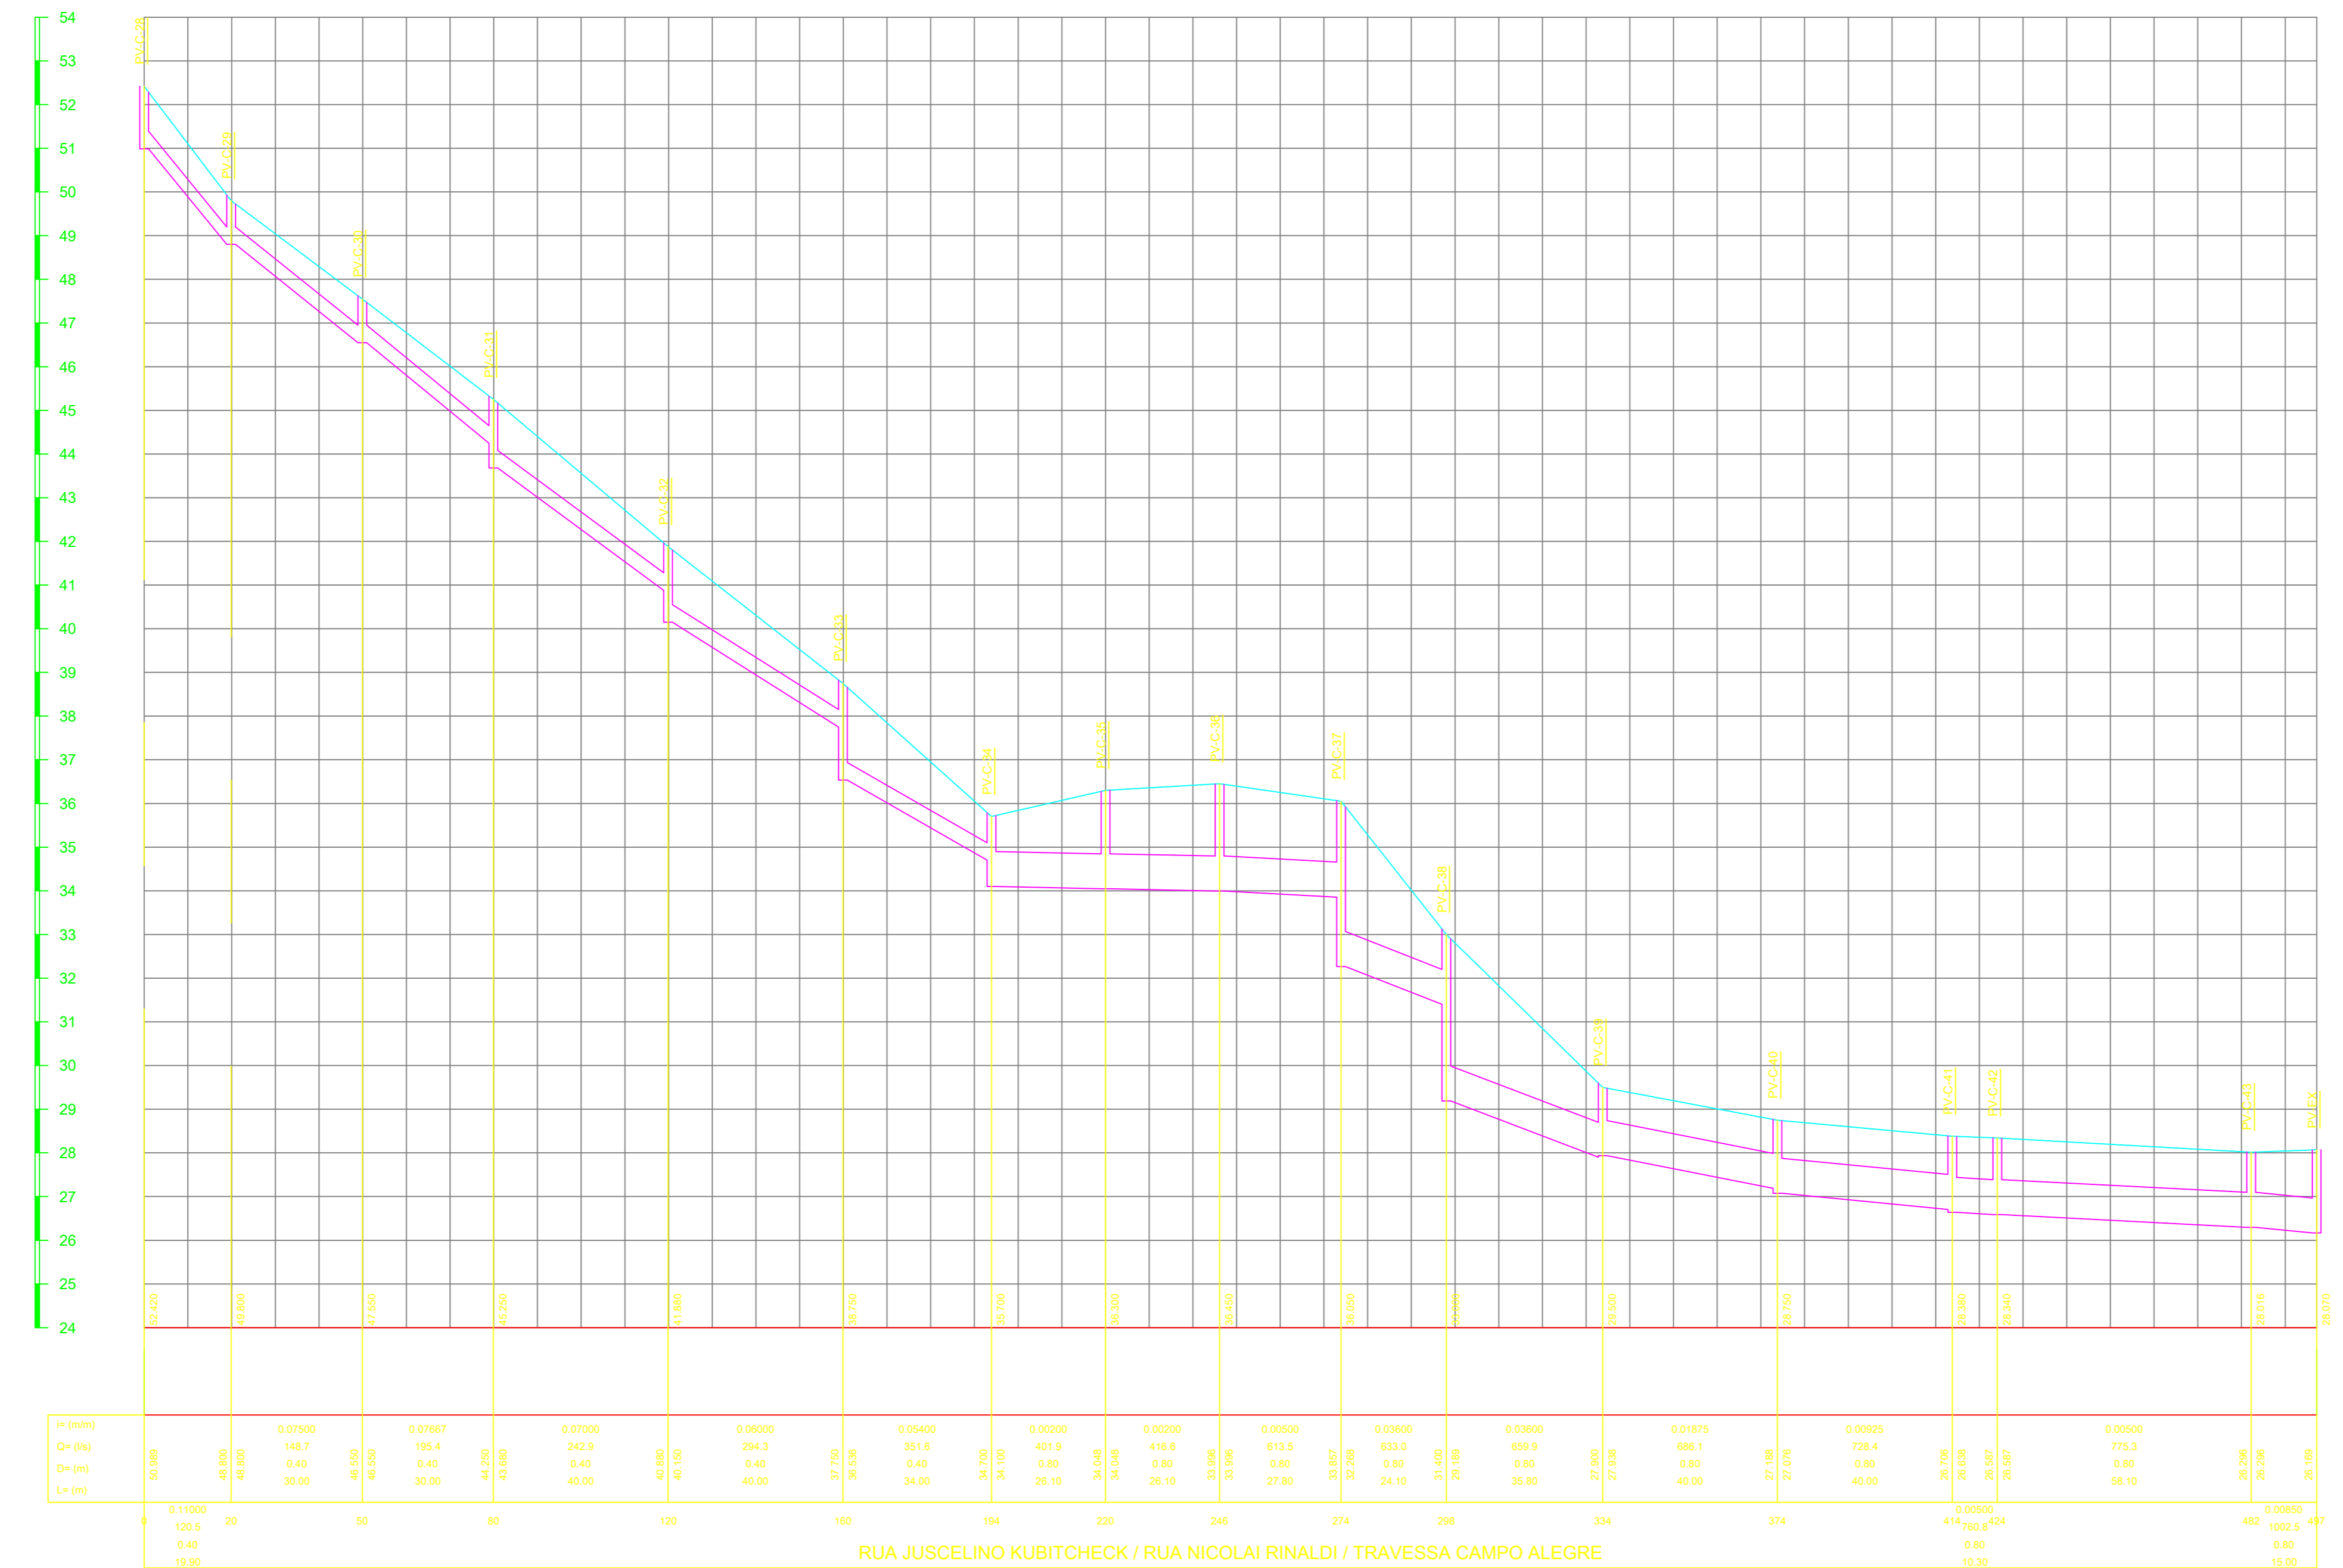






LEGENDA

| REPRESENTAÇÃO | DESCRIÇÃO |
|---------------|--|
| | REDE DE DRENAGEM PLUVIAL EXISTENTE (CADASTRO TOPOGRAFIA) |
| | REDE DE DRENAGEM PLUVIAL EXISTENTE A SER SUBSTITUÍDA |
| | REDE DE DRENAGEM PLUVIAL PROJETADA |

NOTAS:

- 1 - DIMENSÕES E DIÂMETROS EM METRO.
- 2 - TUBULAÇÃO EM TUBOS DE CONCRETO PAI.

| | | | |
|--|---|---------------------------------------|------------------------|
| PREFEITURA QUEIMADOS | | SANETECH SERVIÇOS DE ENGENHARIA LTDA | |
| TÍTULO: SISTEMA DE DRENAGEM PLUVIAL VILA SCINTILA, GRANJA ROSALINA E VISTA ALEGRE - QUEIMADOS - RJ | | | |
| PROJETO EXECUTIVO - DRENAGEM PLUVIAL - PERFIL 09/15 | | | |
| Nº DO DESENHO: QM-EL-DNT-DR-DE-021 | LIBERADO PARA EXECUÇÃO DA OBRA | ESCALA: H=1/1000 | V=1/1000 |
| Nº DO EMITENTE: QM-EL-DNT-DR-DE-021 | ASS: [Assinatura] | DATA: 22/02/2015 | REVISÃO: |
| ARQUIVO TÉCNICO: [Assinatura] | <input type="checkbox"/> LIBERADO PARA EMISSÃO | <input type="checkbox"/> NÃO LIBERADO | DATA: 22/02/2015 |
| | <input type="checkbox"/> LIBERADO COM COMENTÁRIOS | ASS: [Assinatura] | DATA: 22/02/2015 |
| ESTE DOCUMENTO É DE TOTAL E EXCLUSIVA RESPONSABILIDADE DO EMITENTE. | | | |
| PROJETA: [Assinatura] | ELABORADO: [Assinatura] | REVISADO: [Assinatura] | APROVADO: [Assinatura] |

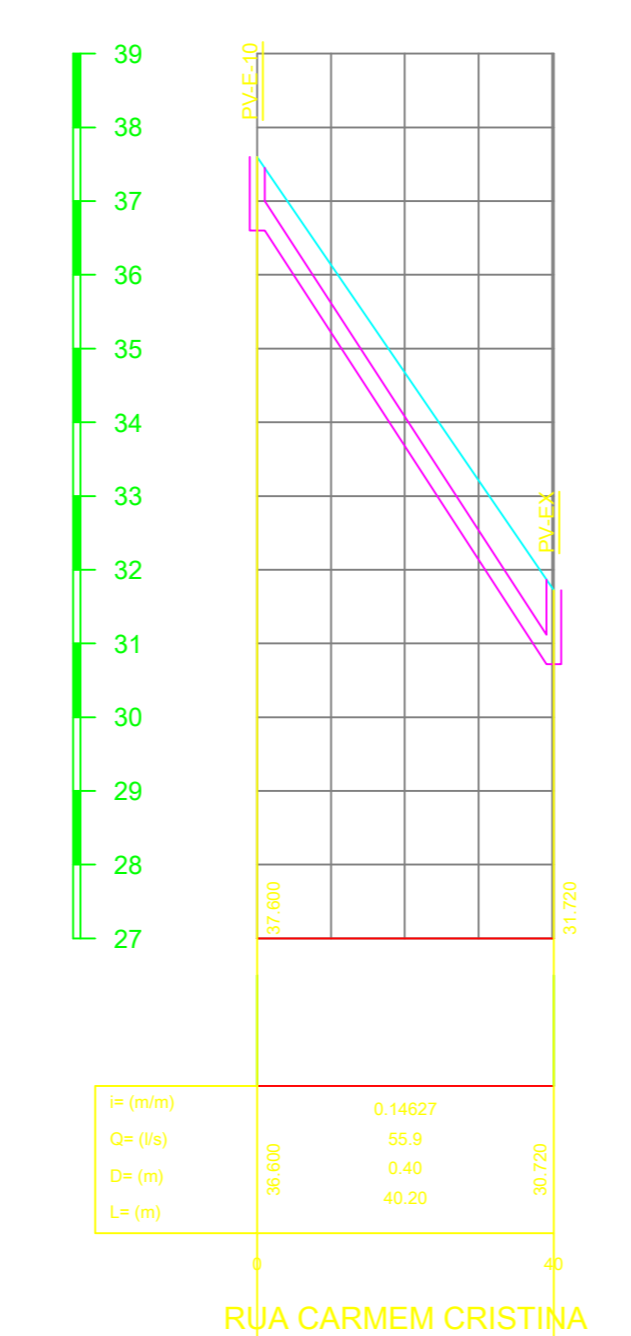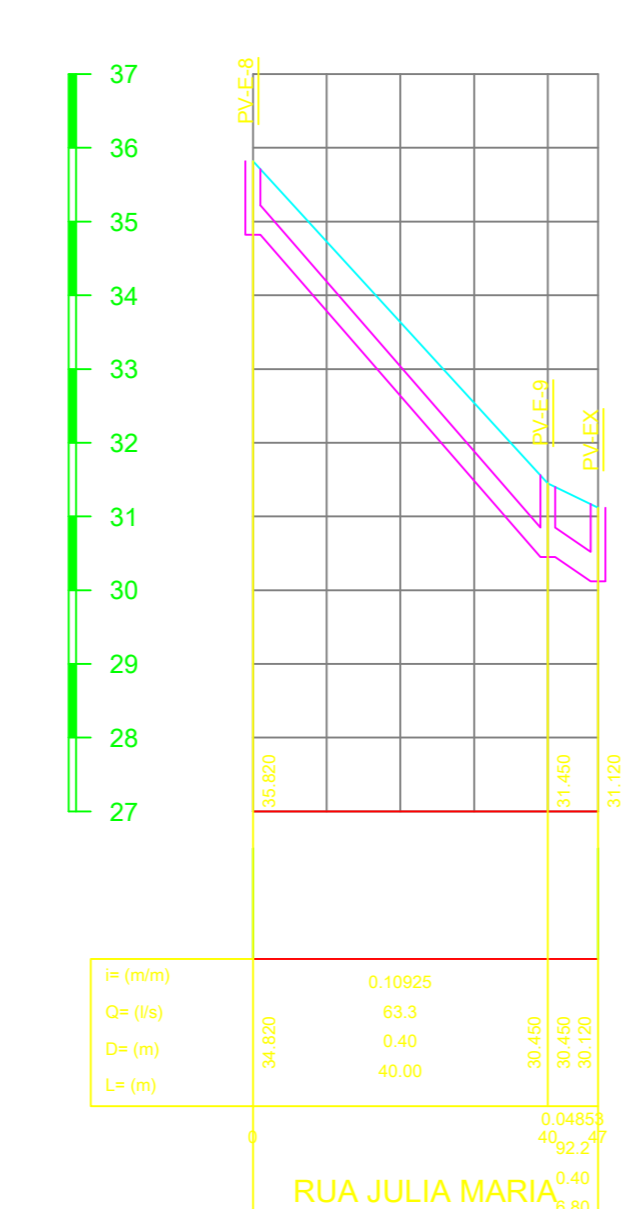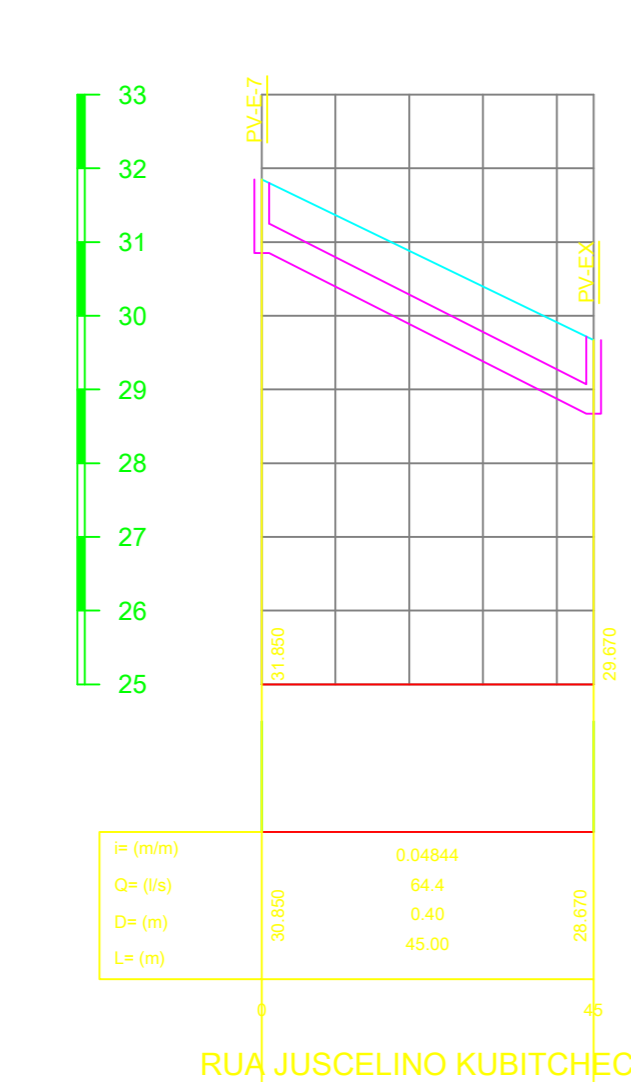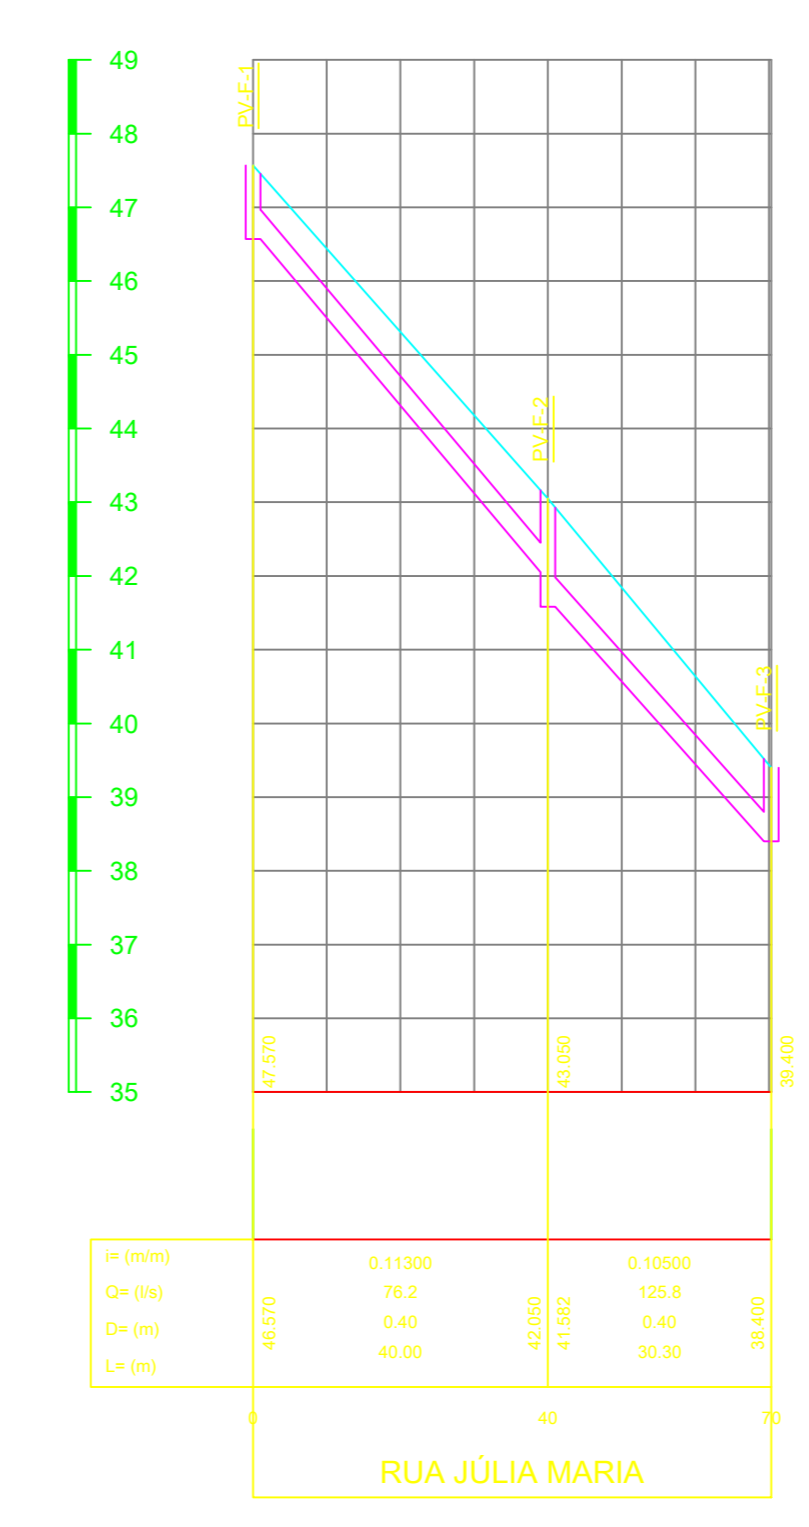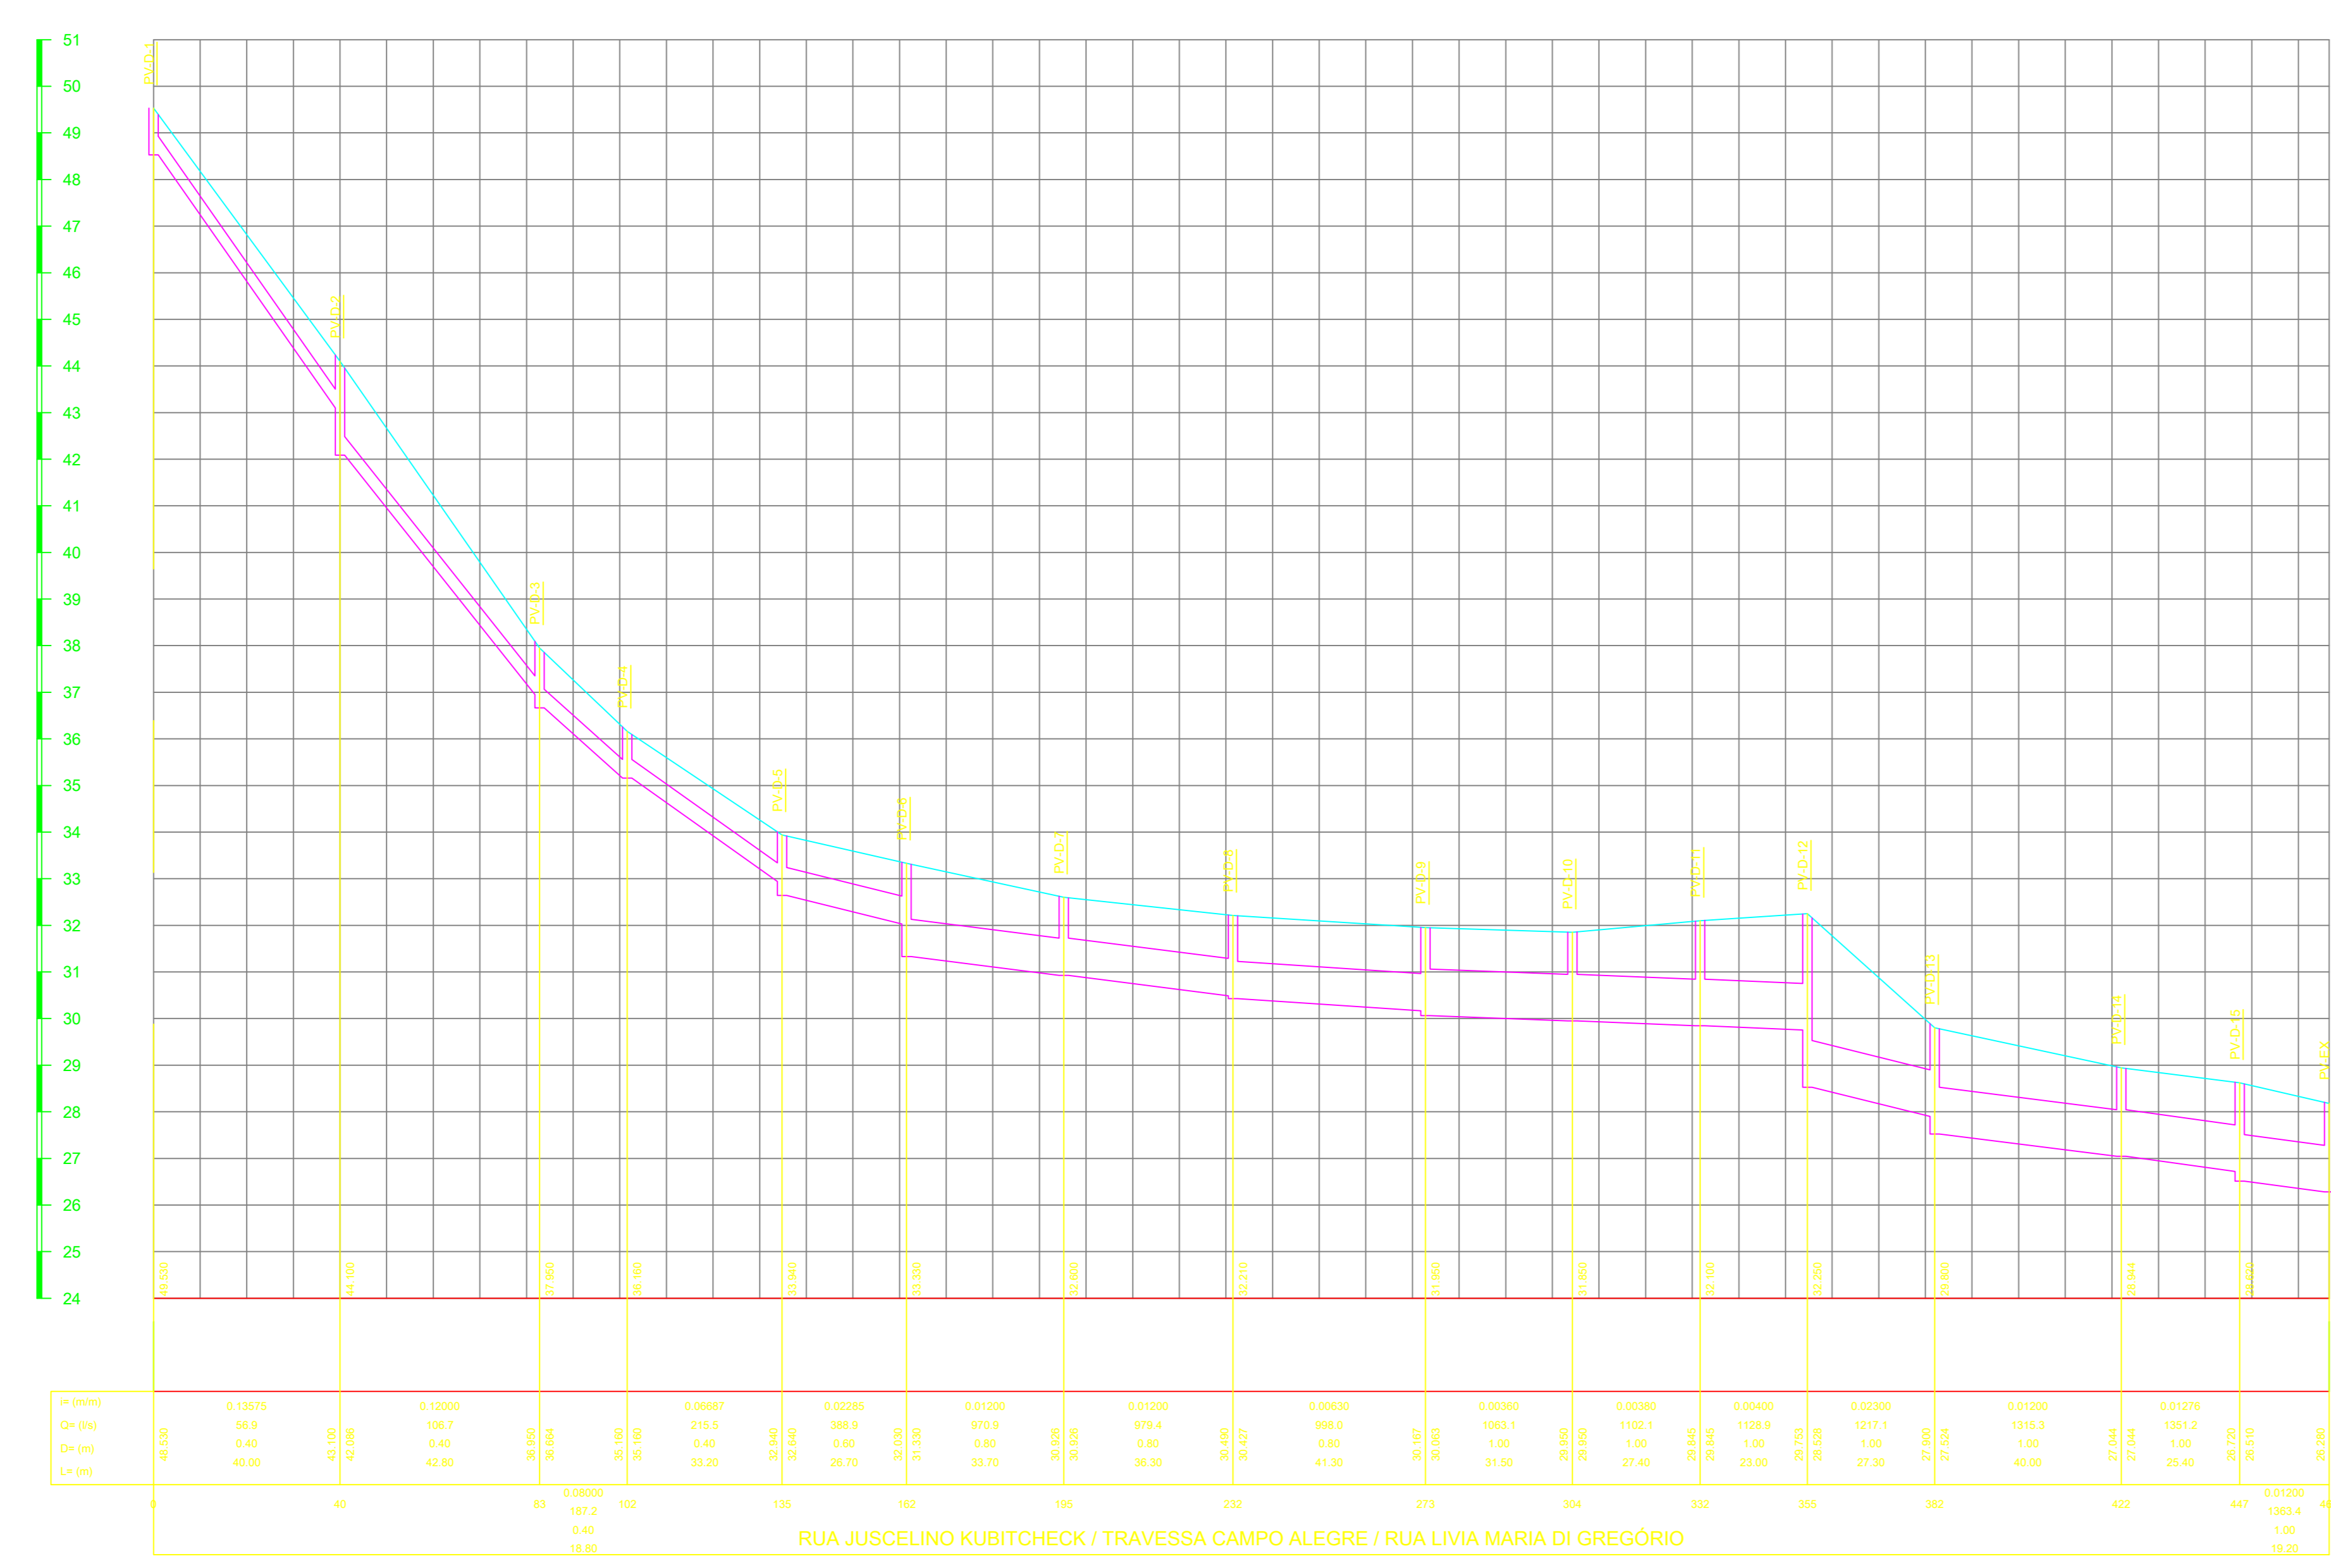








LEGENDA

| REPRESENTAÇÃO | DESCRIÇÃO |
|---------------|--|
| | REDE DE DRENAGEM PLUVIAL EXISTENTE (CADASTRO TOPOGRAFIA) |
| | REDE DE DRENAGEM PLUVIAL EXISTENTE A SER SUBSTITUÍDA |
| | REDE DE DRENAGEM PLUVIAL PROJETADA |

NOTAS:

- 1 - DIMENSÕES E DIÂMETROS EM METRO.
- 2 - TUBULAÇÃO EM TUBOS DE CONCRETO PA1.

| | | | |
|--|---|---------------------------------------|--------------|
| MUNICÍPIO DE QUEIMADOS | | SECRETARIA DE URBANISMO E OBRAS | |
| PREFEITURA DE QUEIMADOS | | SANEITECH SERVIÇOS DE ENGENHARIA LTDA | |
| TÍTULO: SISTEMA DE DRENAGEM PLUVIAL VILA SCINTILA, GRANJA ROSALINA E VISTA ALEGRE - QUEIMADOS - RJ | | | |
| PROJETO EXECUTIVO - DRENAGEM PLUVIAL - PERFIL 11/15 | | | |
| Nº DO DESENHO: QM-EL-SNT-DR-DE-023 | LIBERADO PARA EXECUÇÃO DA OBRA | ESCALA: H=1/1000 | V=1/1000 |
| Nº DO EMITENTE: EDUARDO DE CARVALHO | ASS: /28 | DATA: / / | REVISÃO: / / |
| ARQUIVO TÉCNICO: / / | <input type="checkbox"/> LIBERADO PARA EMISSÃO | <input type="checkbox"/> NÃO LIBERADO | DATA: / / |
| | <input type="checkbox"/> LIBERADO COM COMENTÁRIOS | | |
| ESTE DOCUMENTO É DE TOTAL E EXCLUSIVA RESPONSABILIDADE DO EMITENTE. | | | |
| PROJETA: | goub | goub | goub |

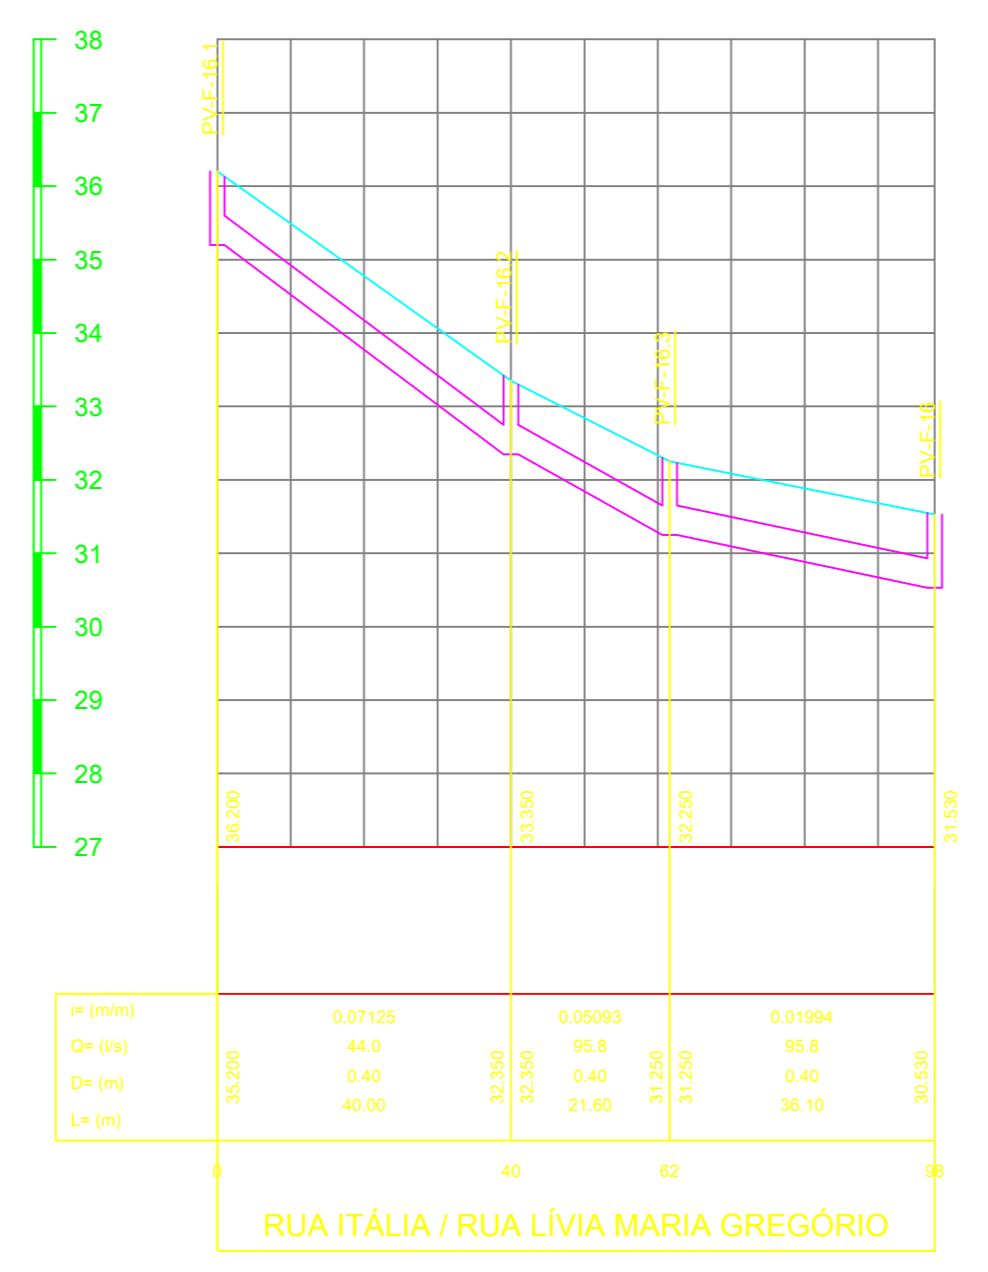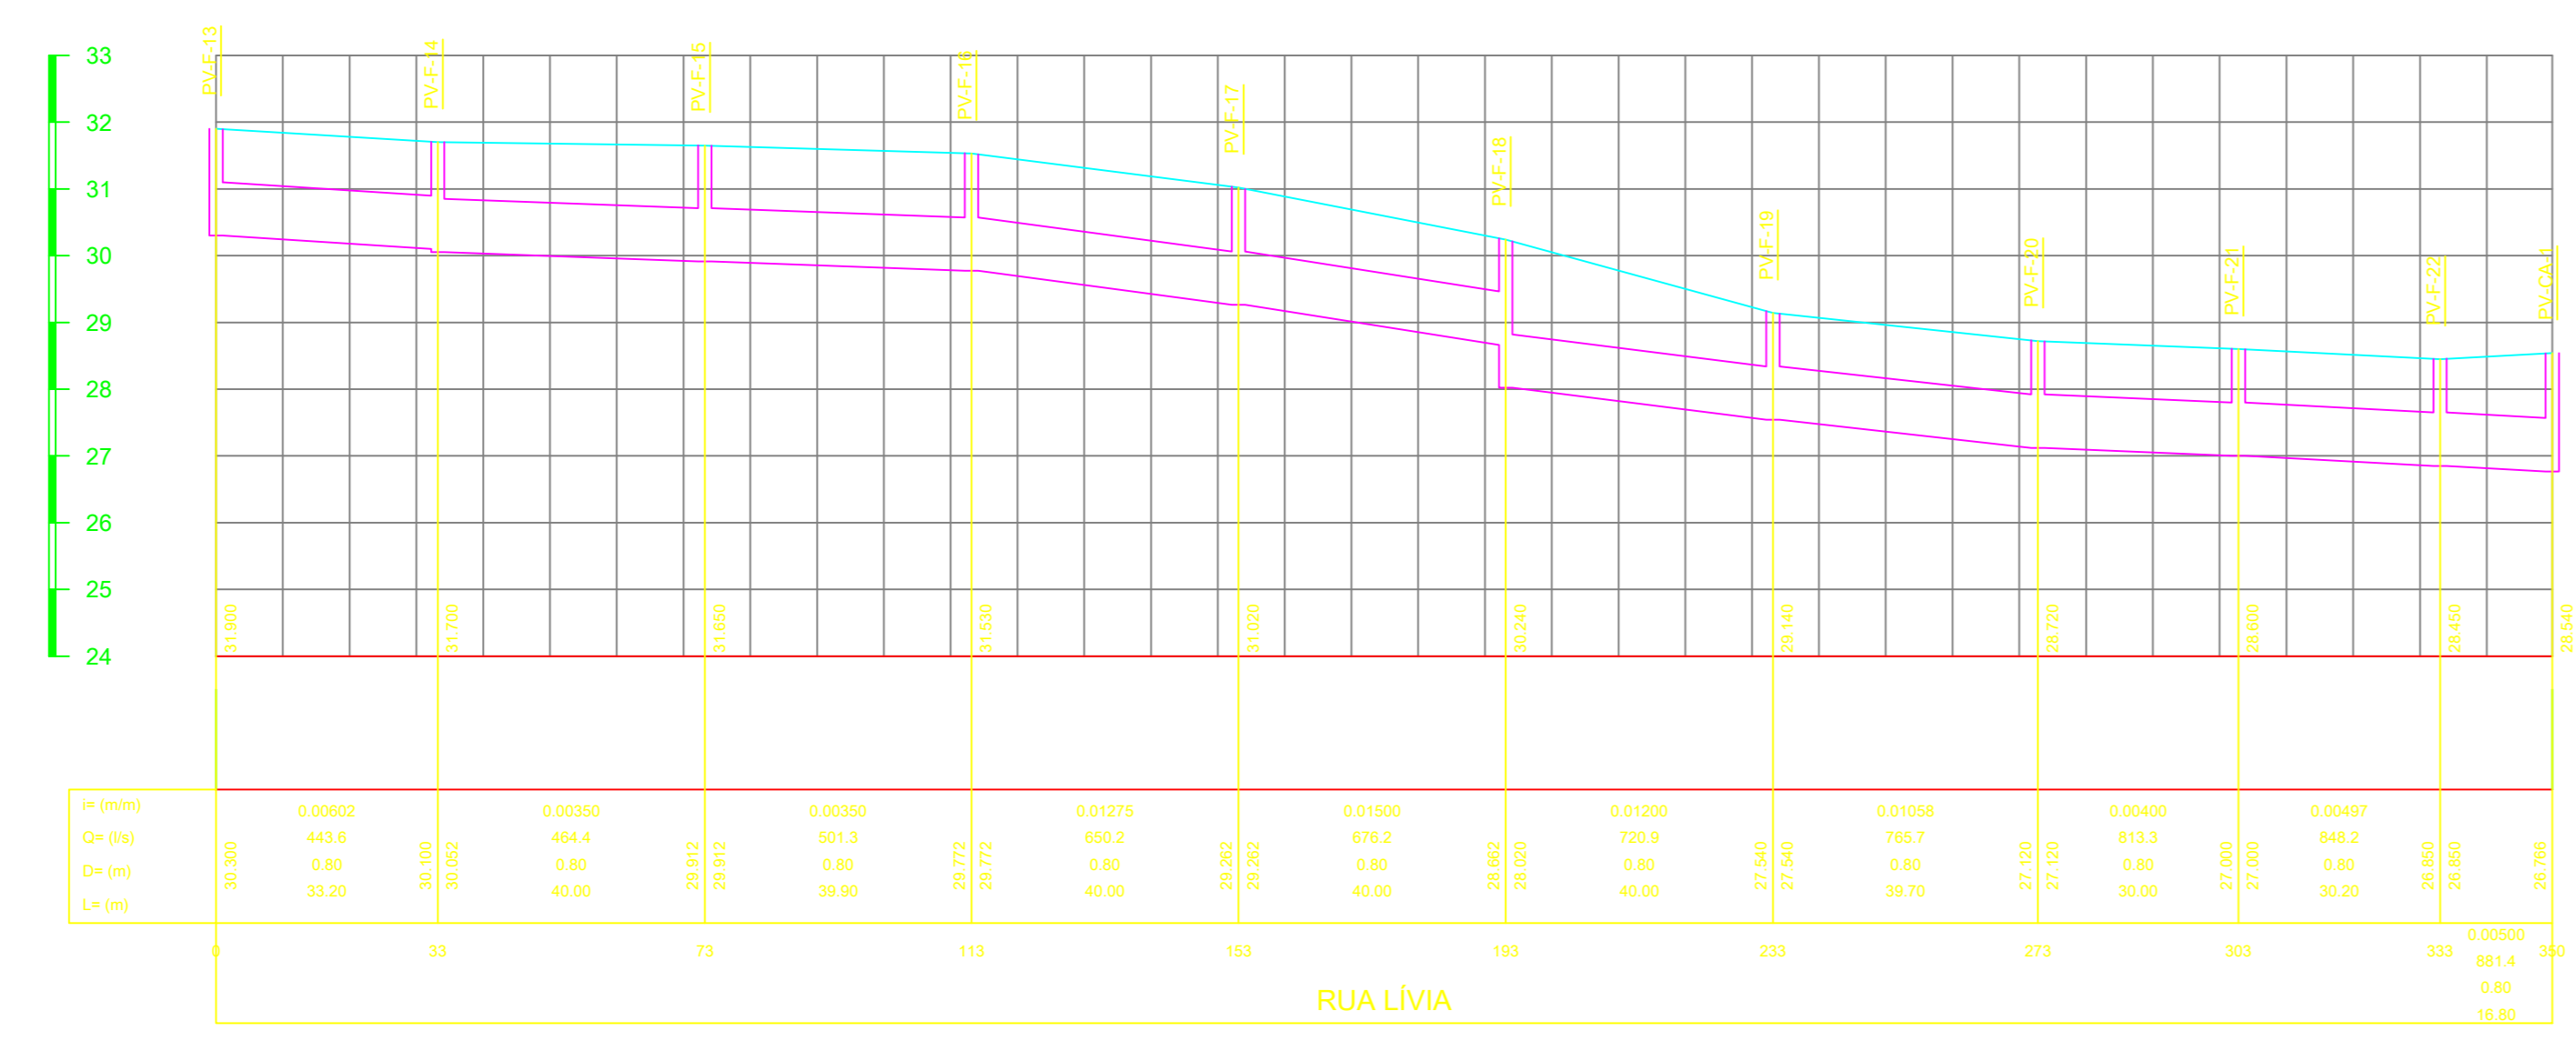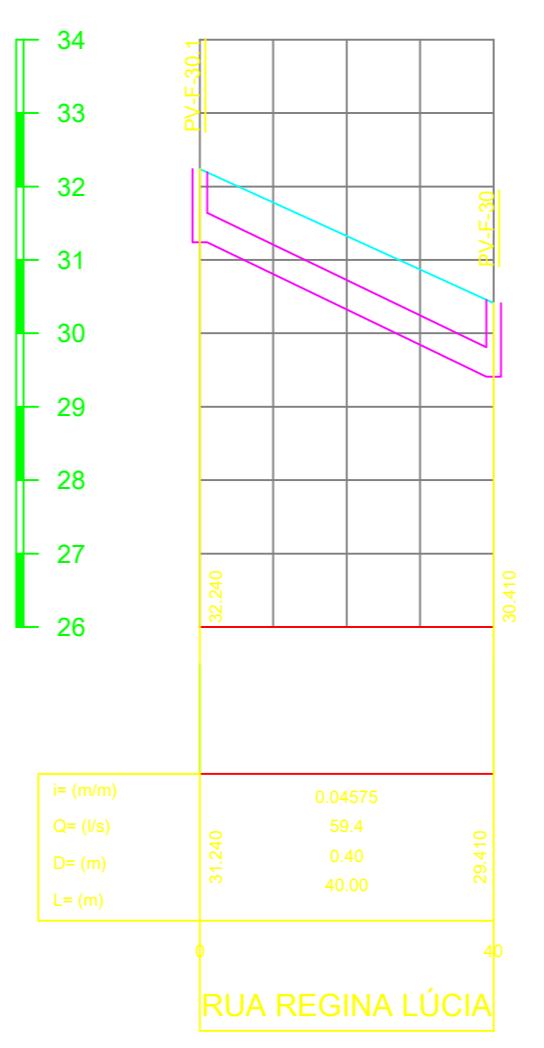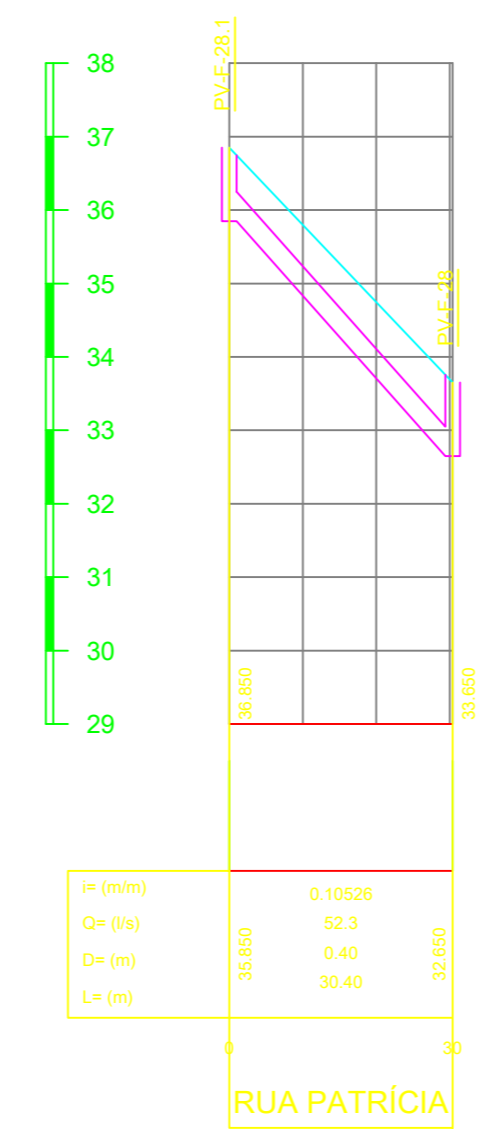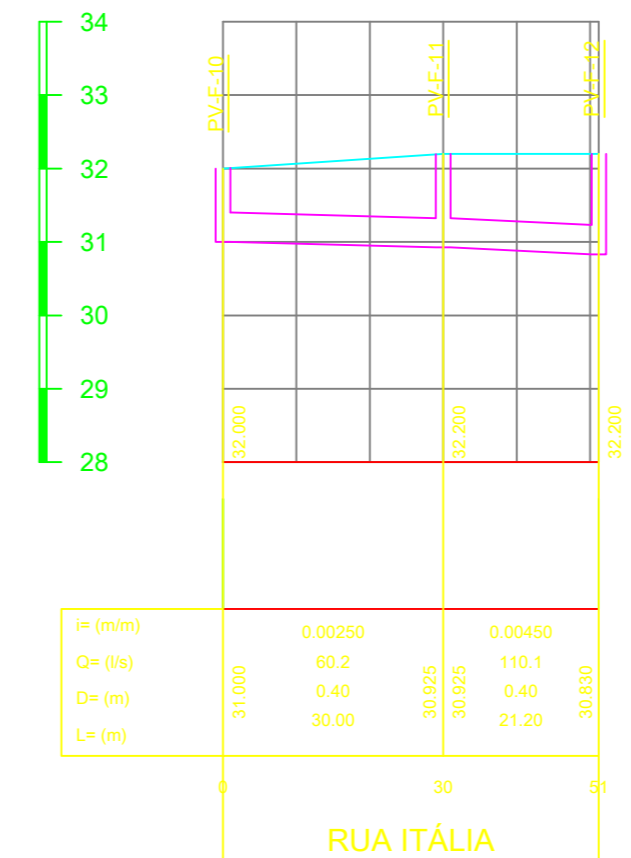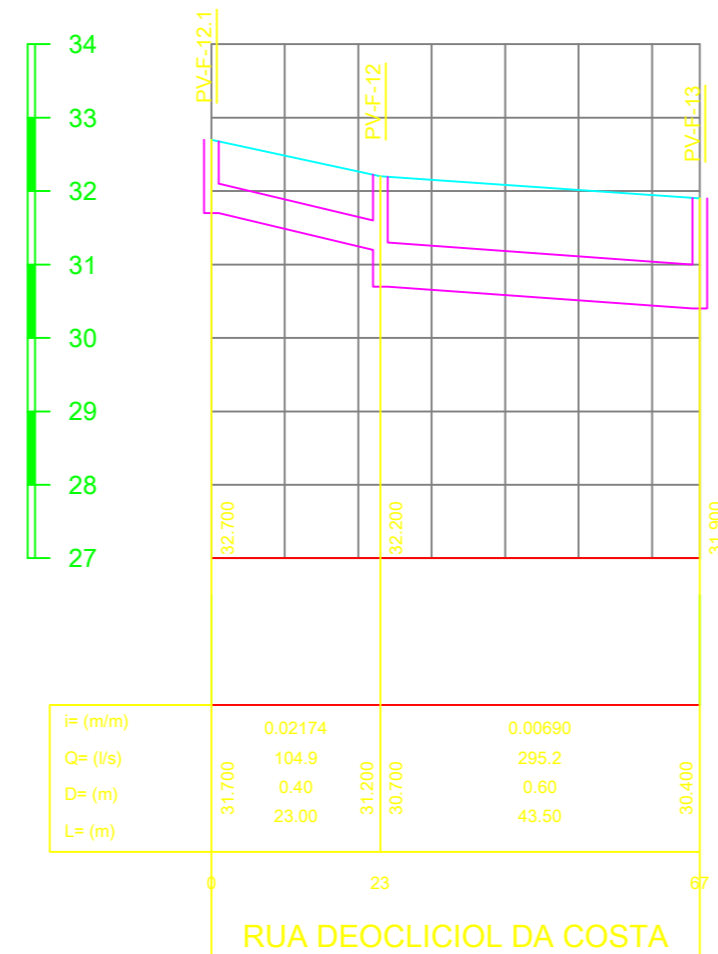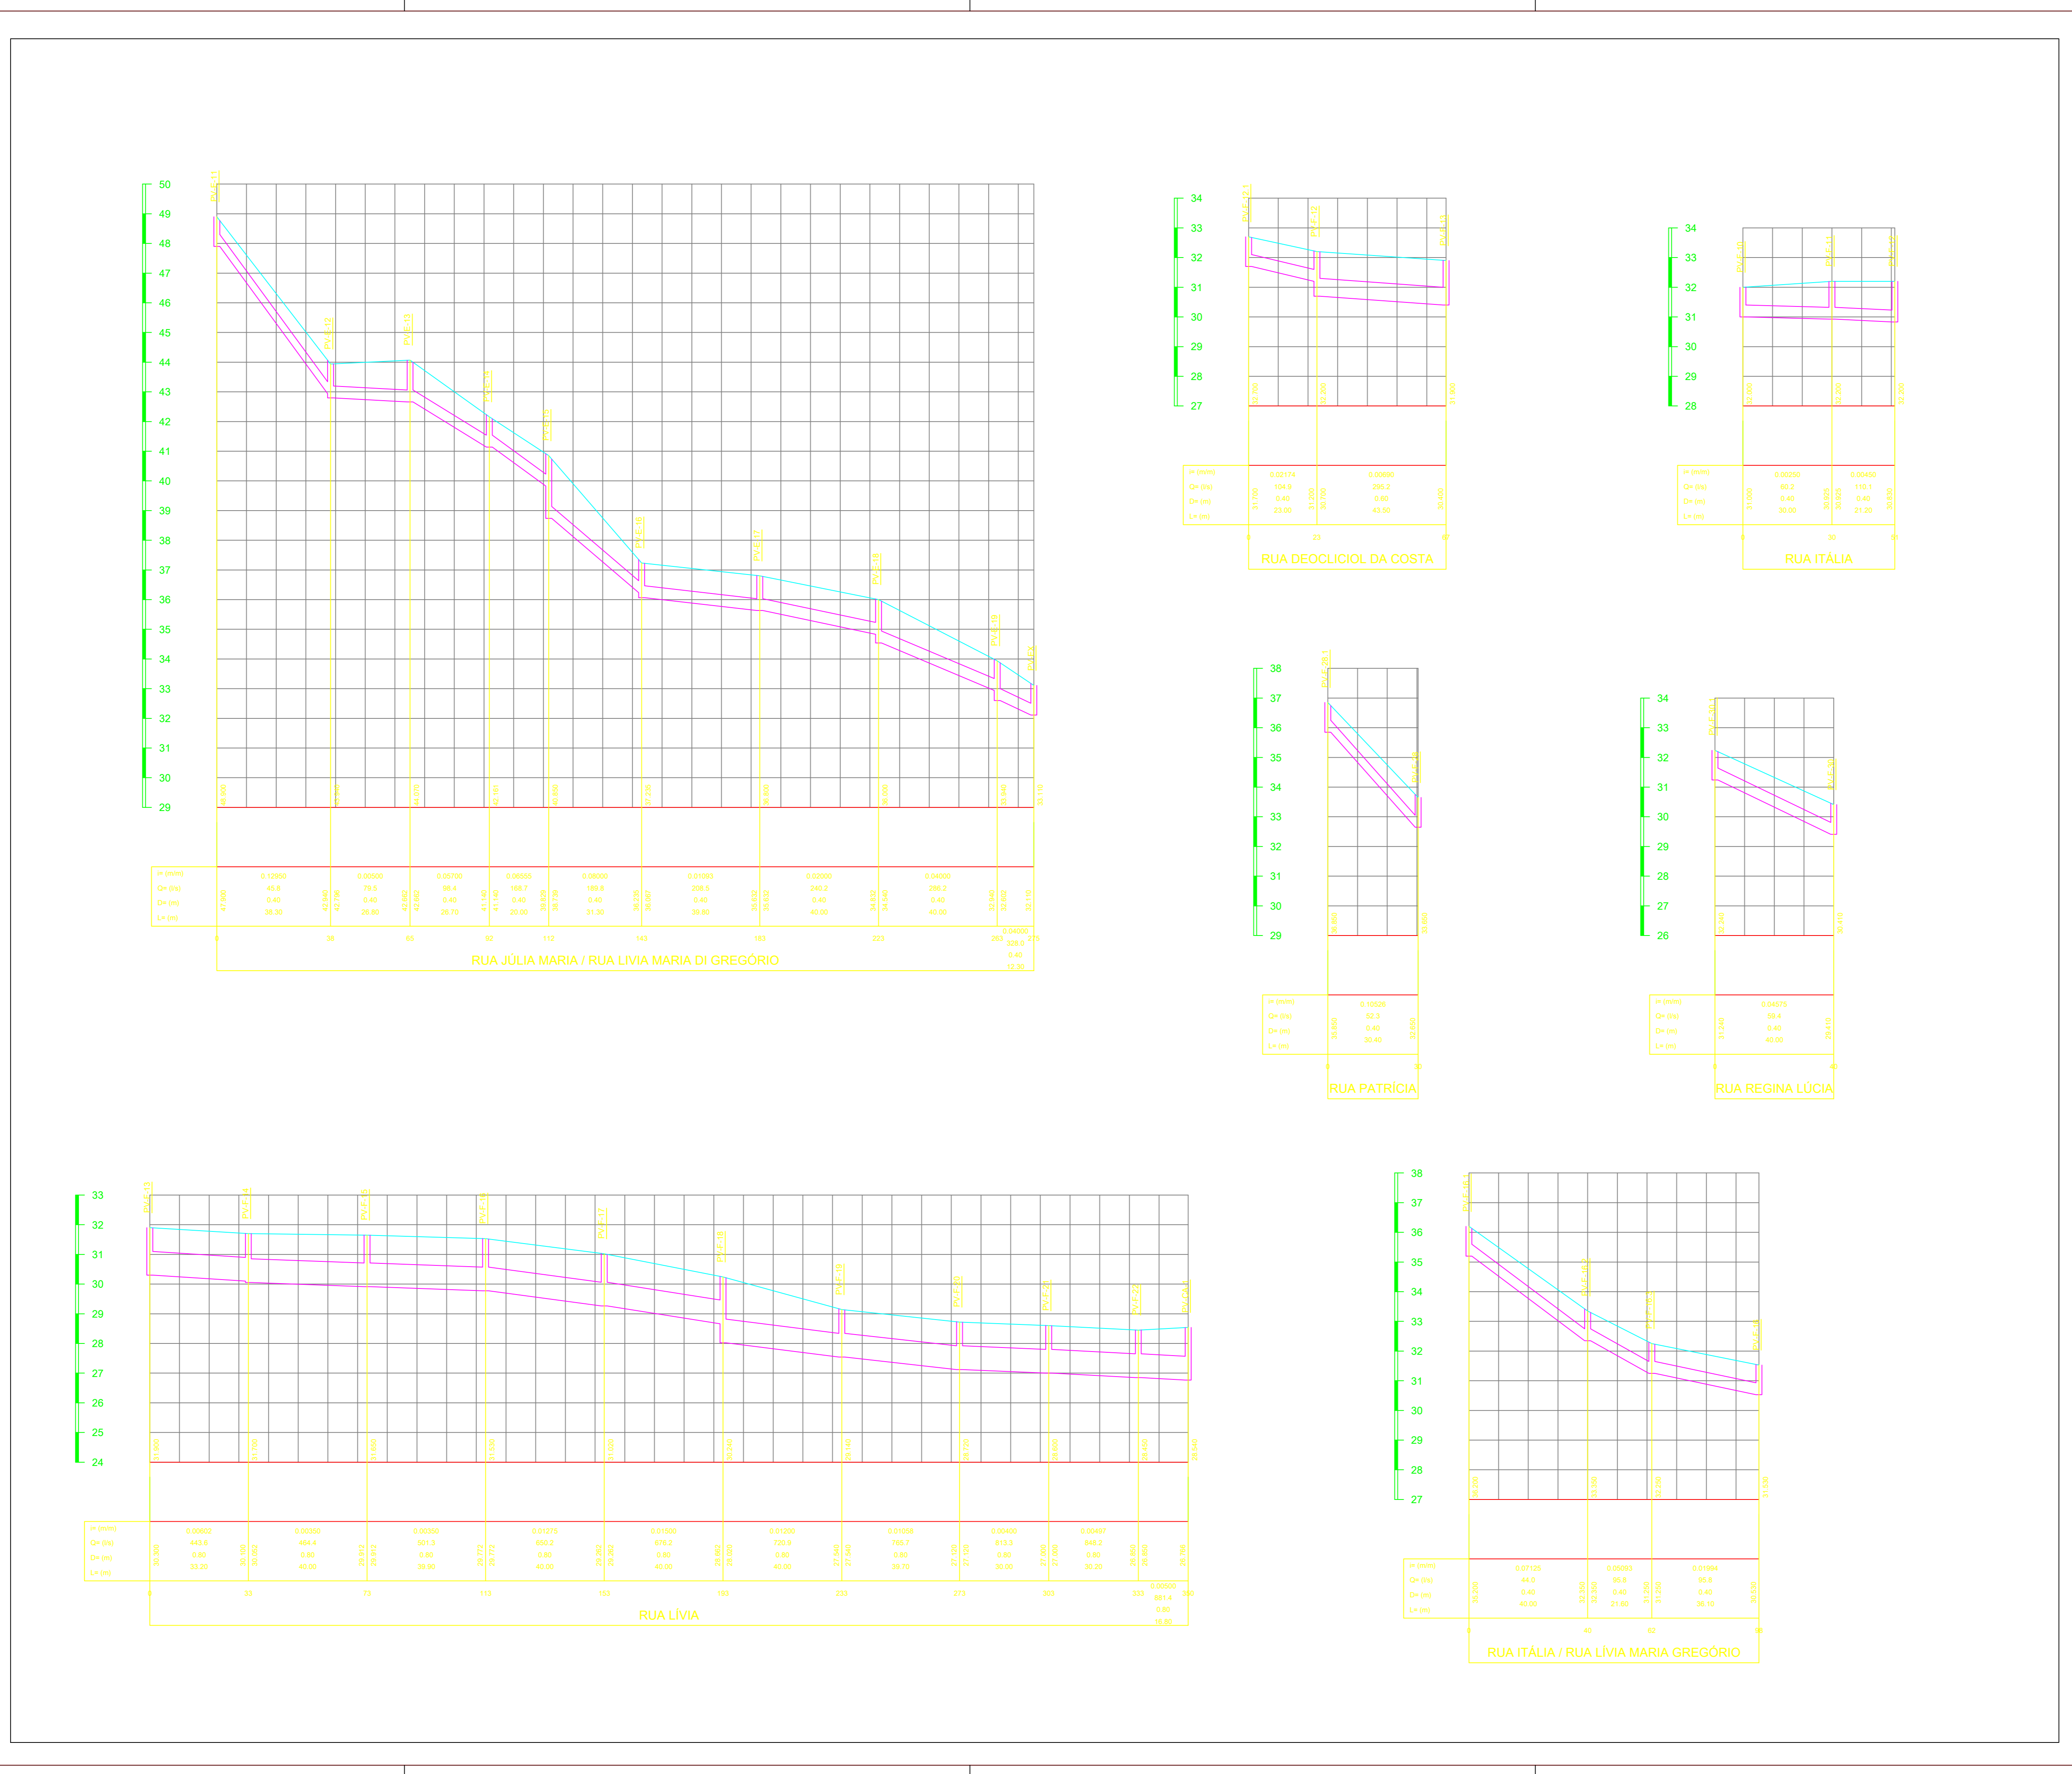






LEGENDA

| REPRESENTAÇÃO | DESCRIÇÃO |
|---------------|--|
| | REDE DE DRENAGEM PLUVIAL EXISTENTE (CADASTRO TOPOGRAFIA) |
| | REDE DE DRENAGEM PLUVIAL EXISTENTE A SER SUBSTITUÍDA |
| | REDE DE DRENAGEM PLUVIAL PROJETADA |

NOTAS:

- 1 - DIMENSÕES E DIÂMETROS EM METRO.
- 2 - TUBULAÇÃO EM TUBOS DE CONCRETO PA1.

| | | | |
|---|---|---------------------------------------|-----------------------------|
| PREFEITURA QUEIMADOS | | SANETECH SERVIÇOS DE ENGENHARIA LTDA | |
| TÍTULO: SISTEMA DE DRENAGEM PLUVIAL | | | |
| VILA SCINTILA, GRANJA ROSALINA E VISTA ALEGRE - QUEIMADOS - RJ | | | |
| PROJETO EXECUTIVO - DRENAGEM PLUVIAL - PERFIL 12/15 | | | |
| Nº DO DESENHO: QM-EL-SNT-DIR-DE-028 | LIBERADO PARA EXECUÇÃO DA OBRA | ESCALA: 1/1000 | |
| Nº DO EMITENTE: 28 | ASS: / / | DATA: / / | REVISÃO: / / |
| ARQUIVO TÉCNICO: / / | <input type="checkbox"/> LIBERADO PARA EMISSÃO | <input type="checkbox"/> NÃO LIBERADO | DATA: / / |
| | <input type="checkbox"/> LIBERADO COM COMENTÁRIOS | | |
| ESTE DOCUMENTO É DE TOTAL E EXCLUSIVA RESPONSABILIDADE DO EMITENTE. | | | |
| PROJETA: | Documentado eletronicamente | Documentado eletronicamente | Documentado eletronicamente |
| EDUARDO DE CARVALHO | EDUARDO DE CARVALHO | EDUARDO DE CARVALHO | EDUARDO DE CARVALHO |
| Engenheiro Civil | Engenheiro Civil | Engenheiro Civil | Engenheiro Civil |
| CREA RJ 01010665-6/0 | CREA RJ 01010665-6/0 | CREA RJ 01010665-6/0 | CREA RJ 01010665-6/0 |

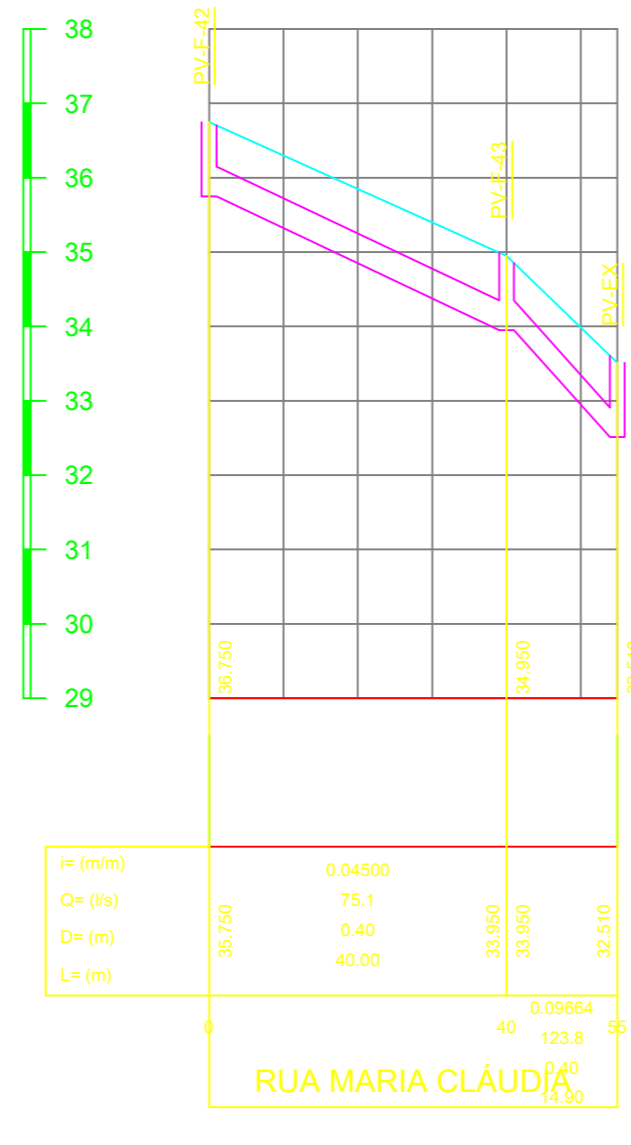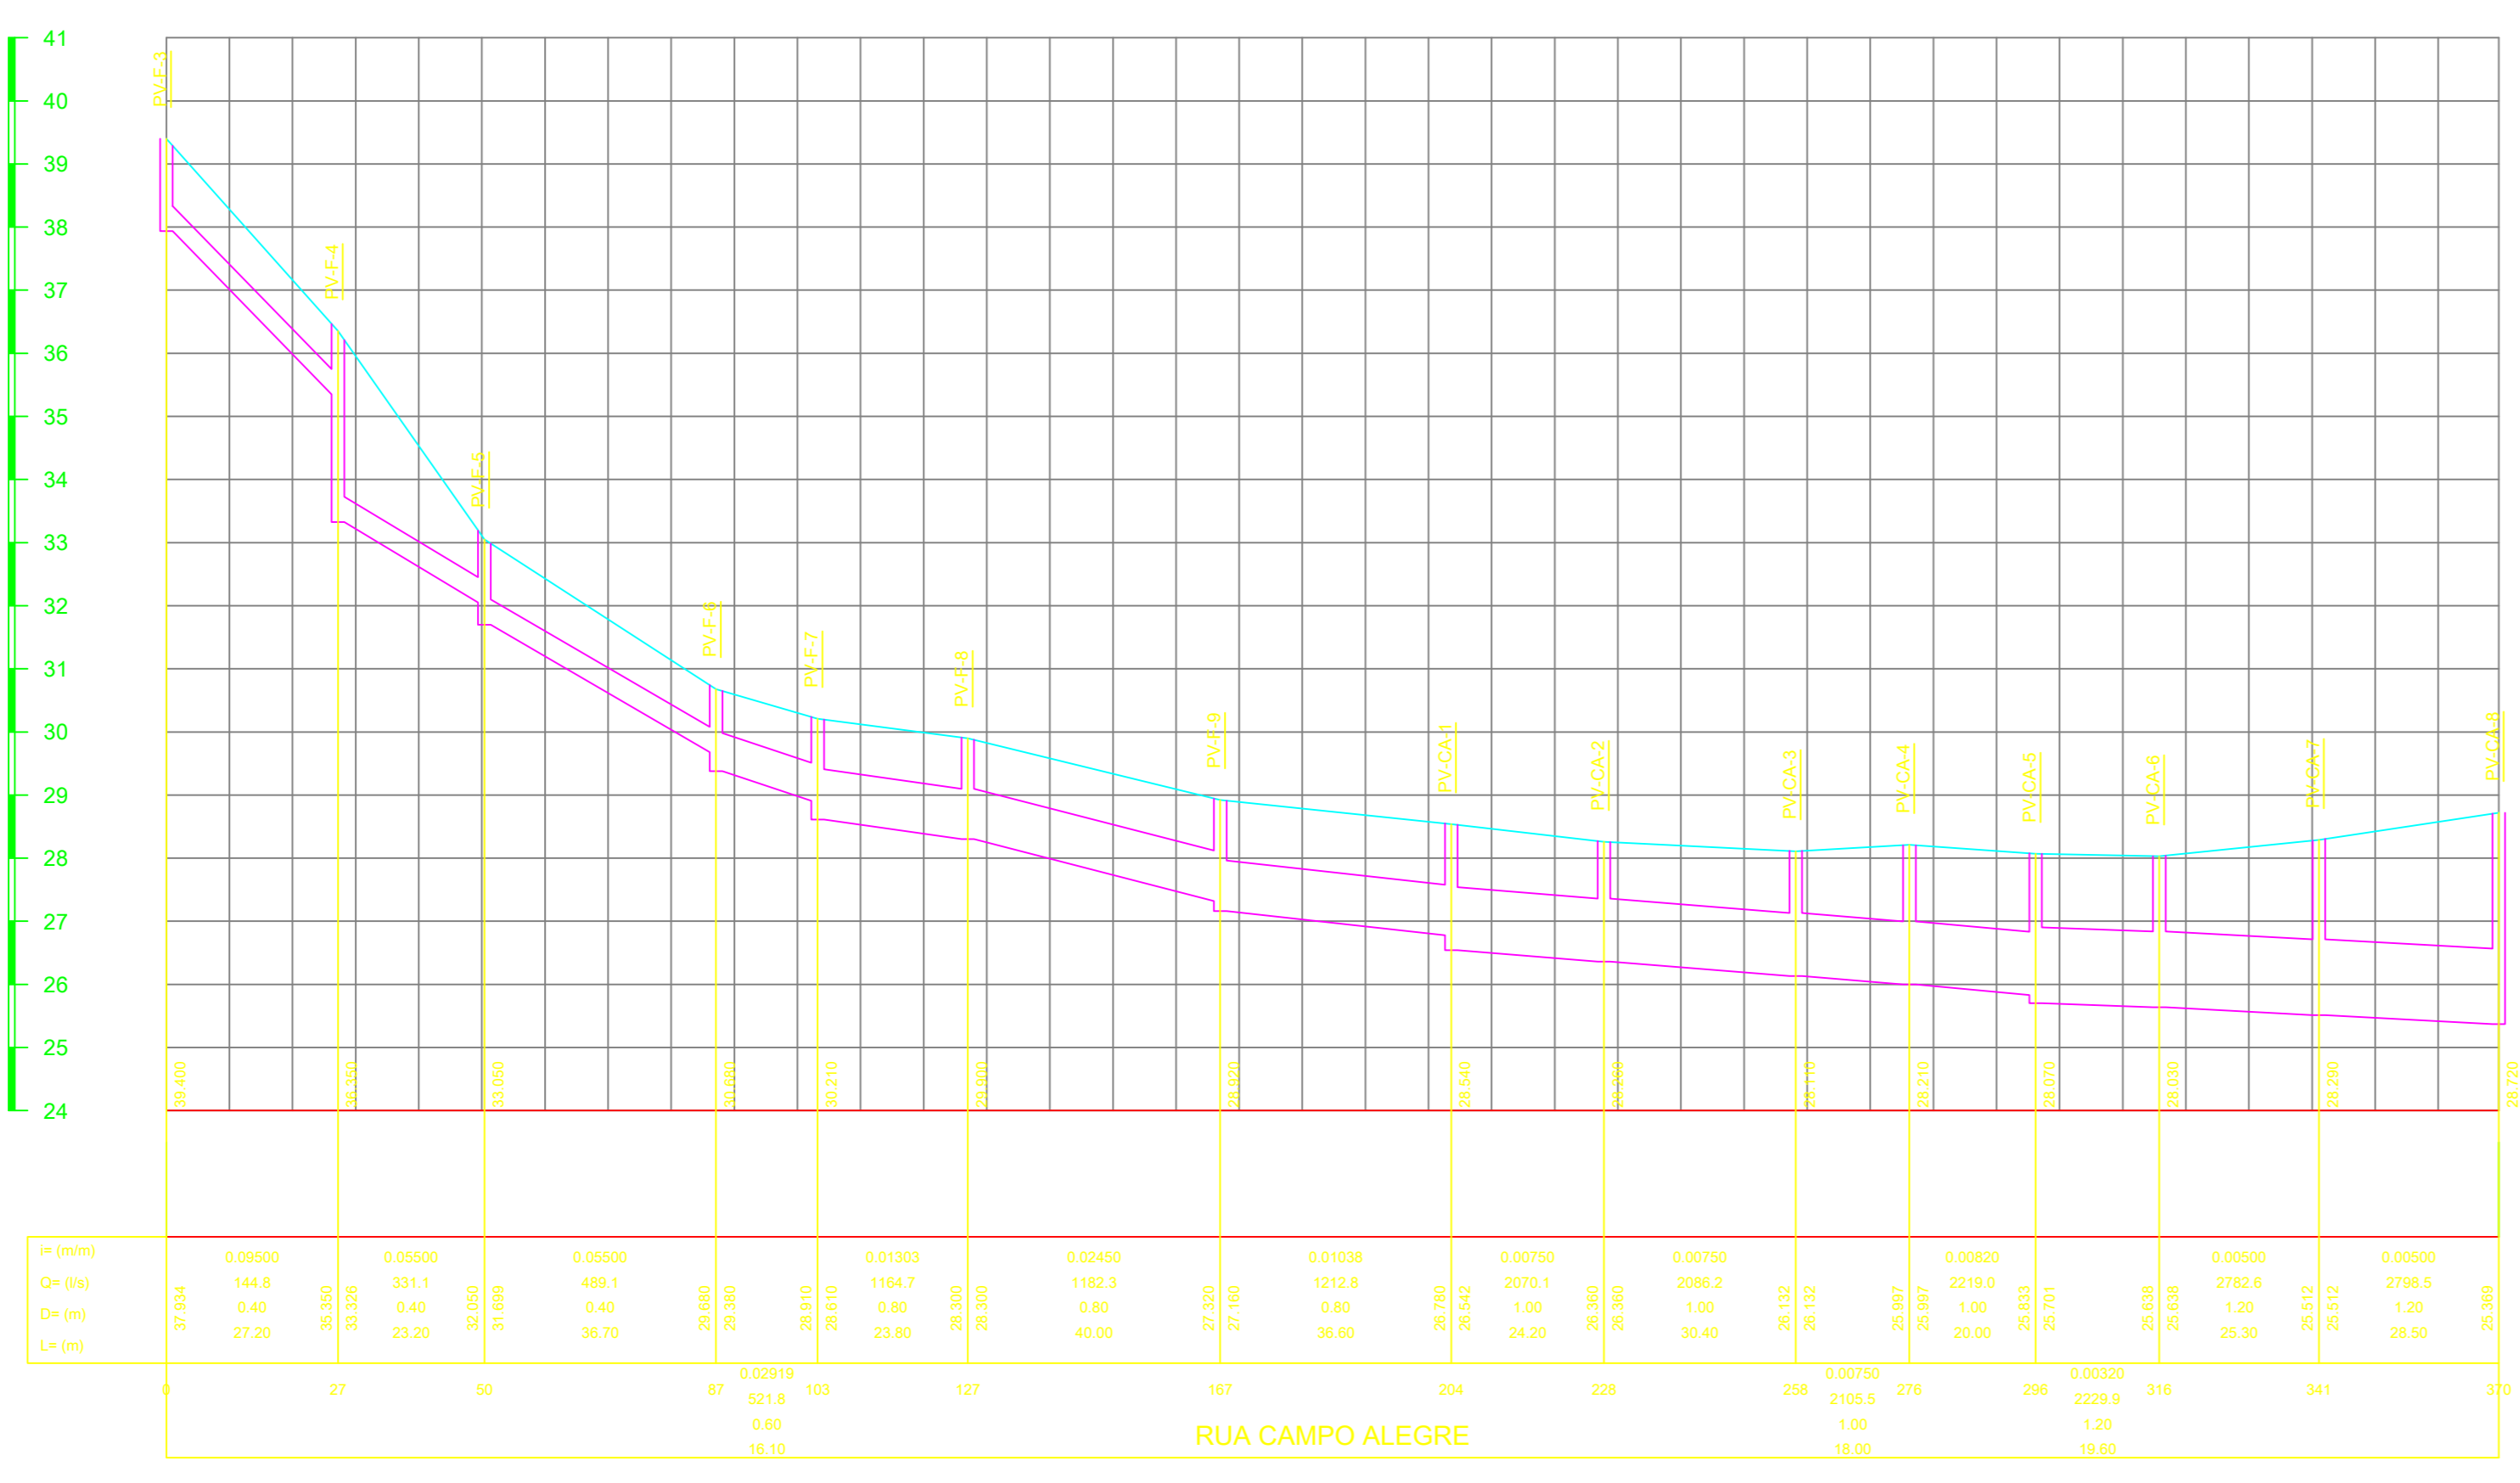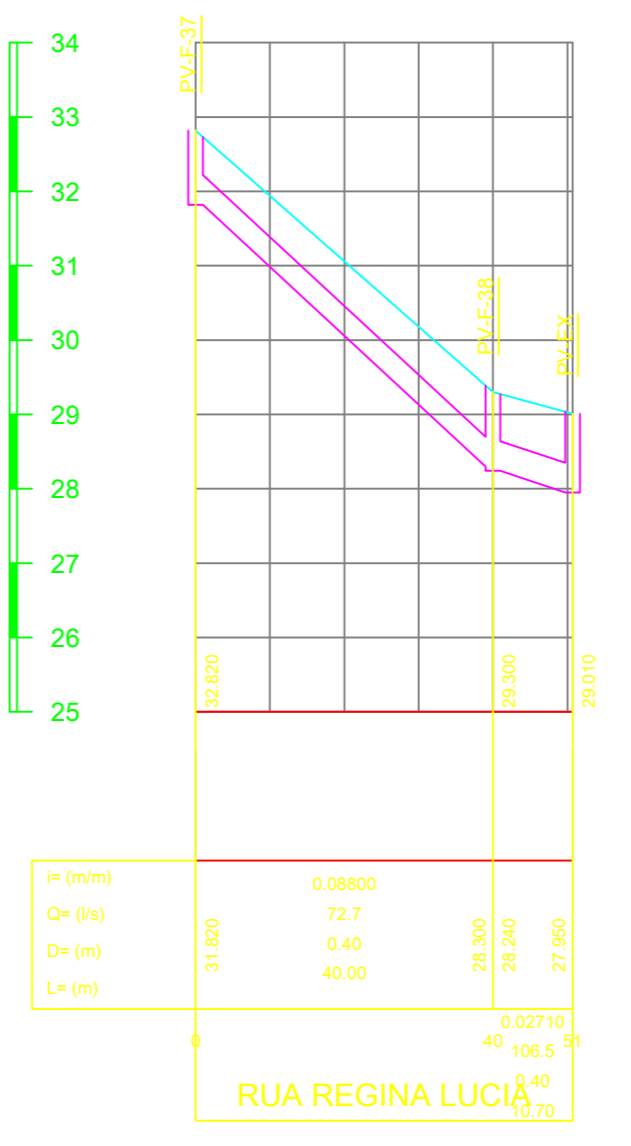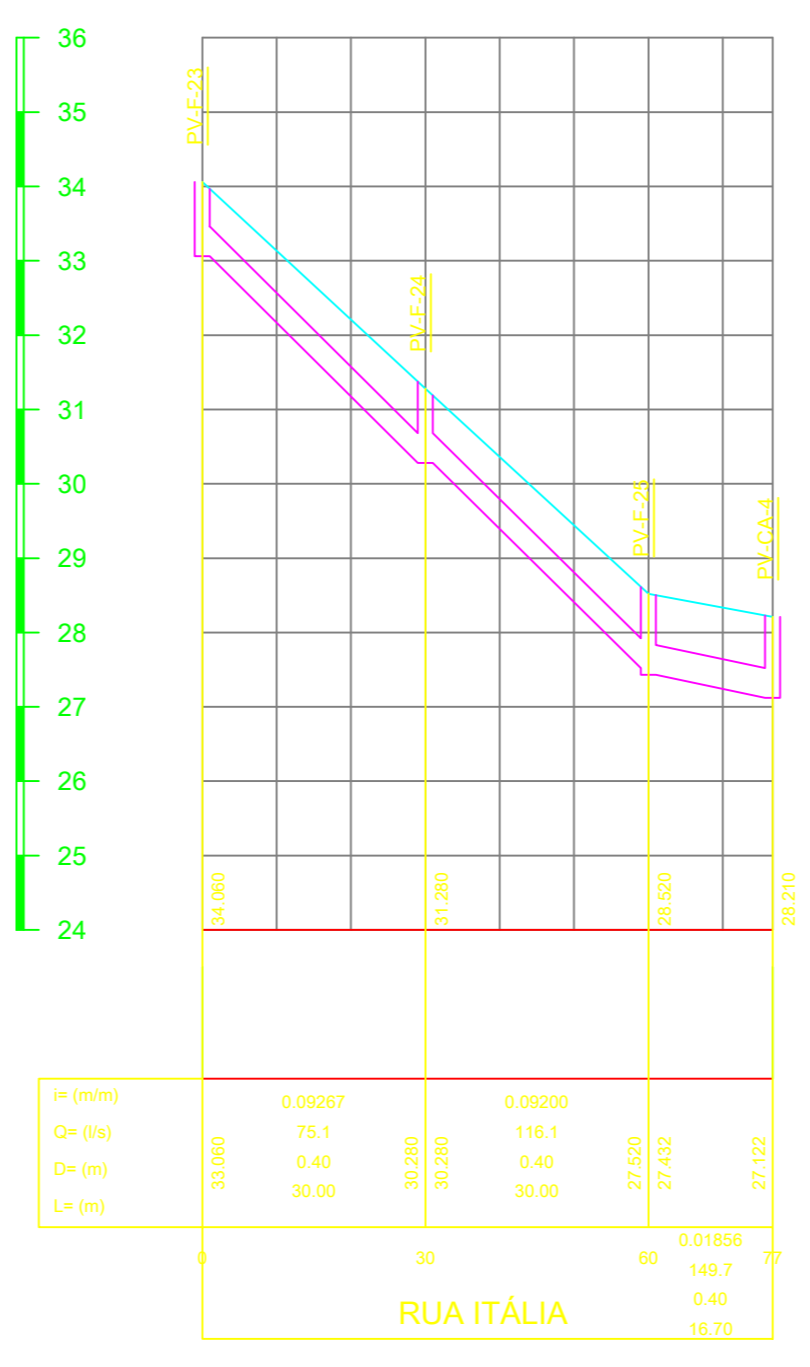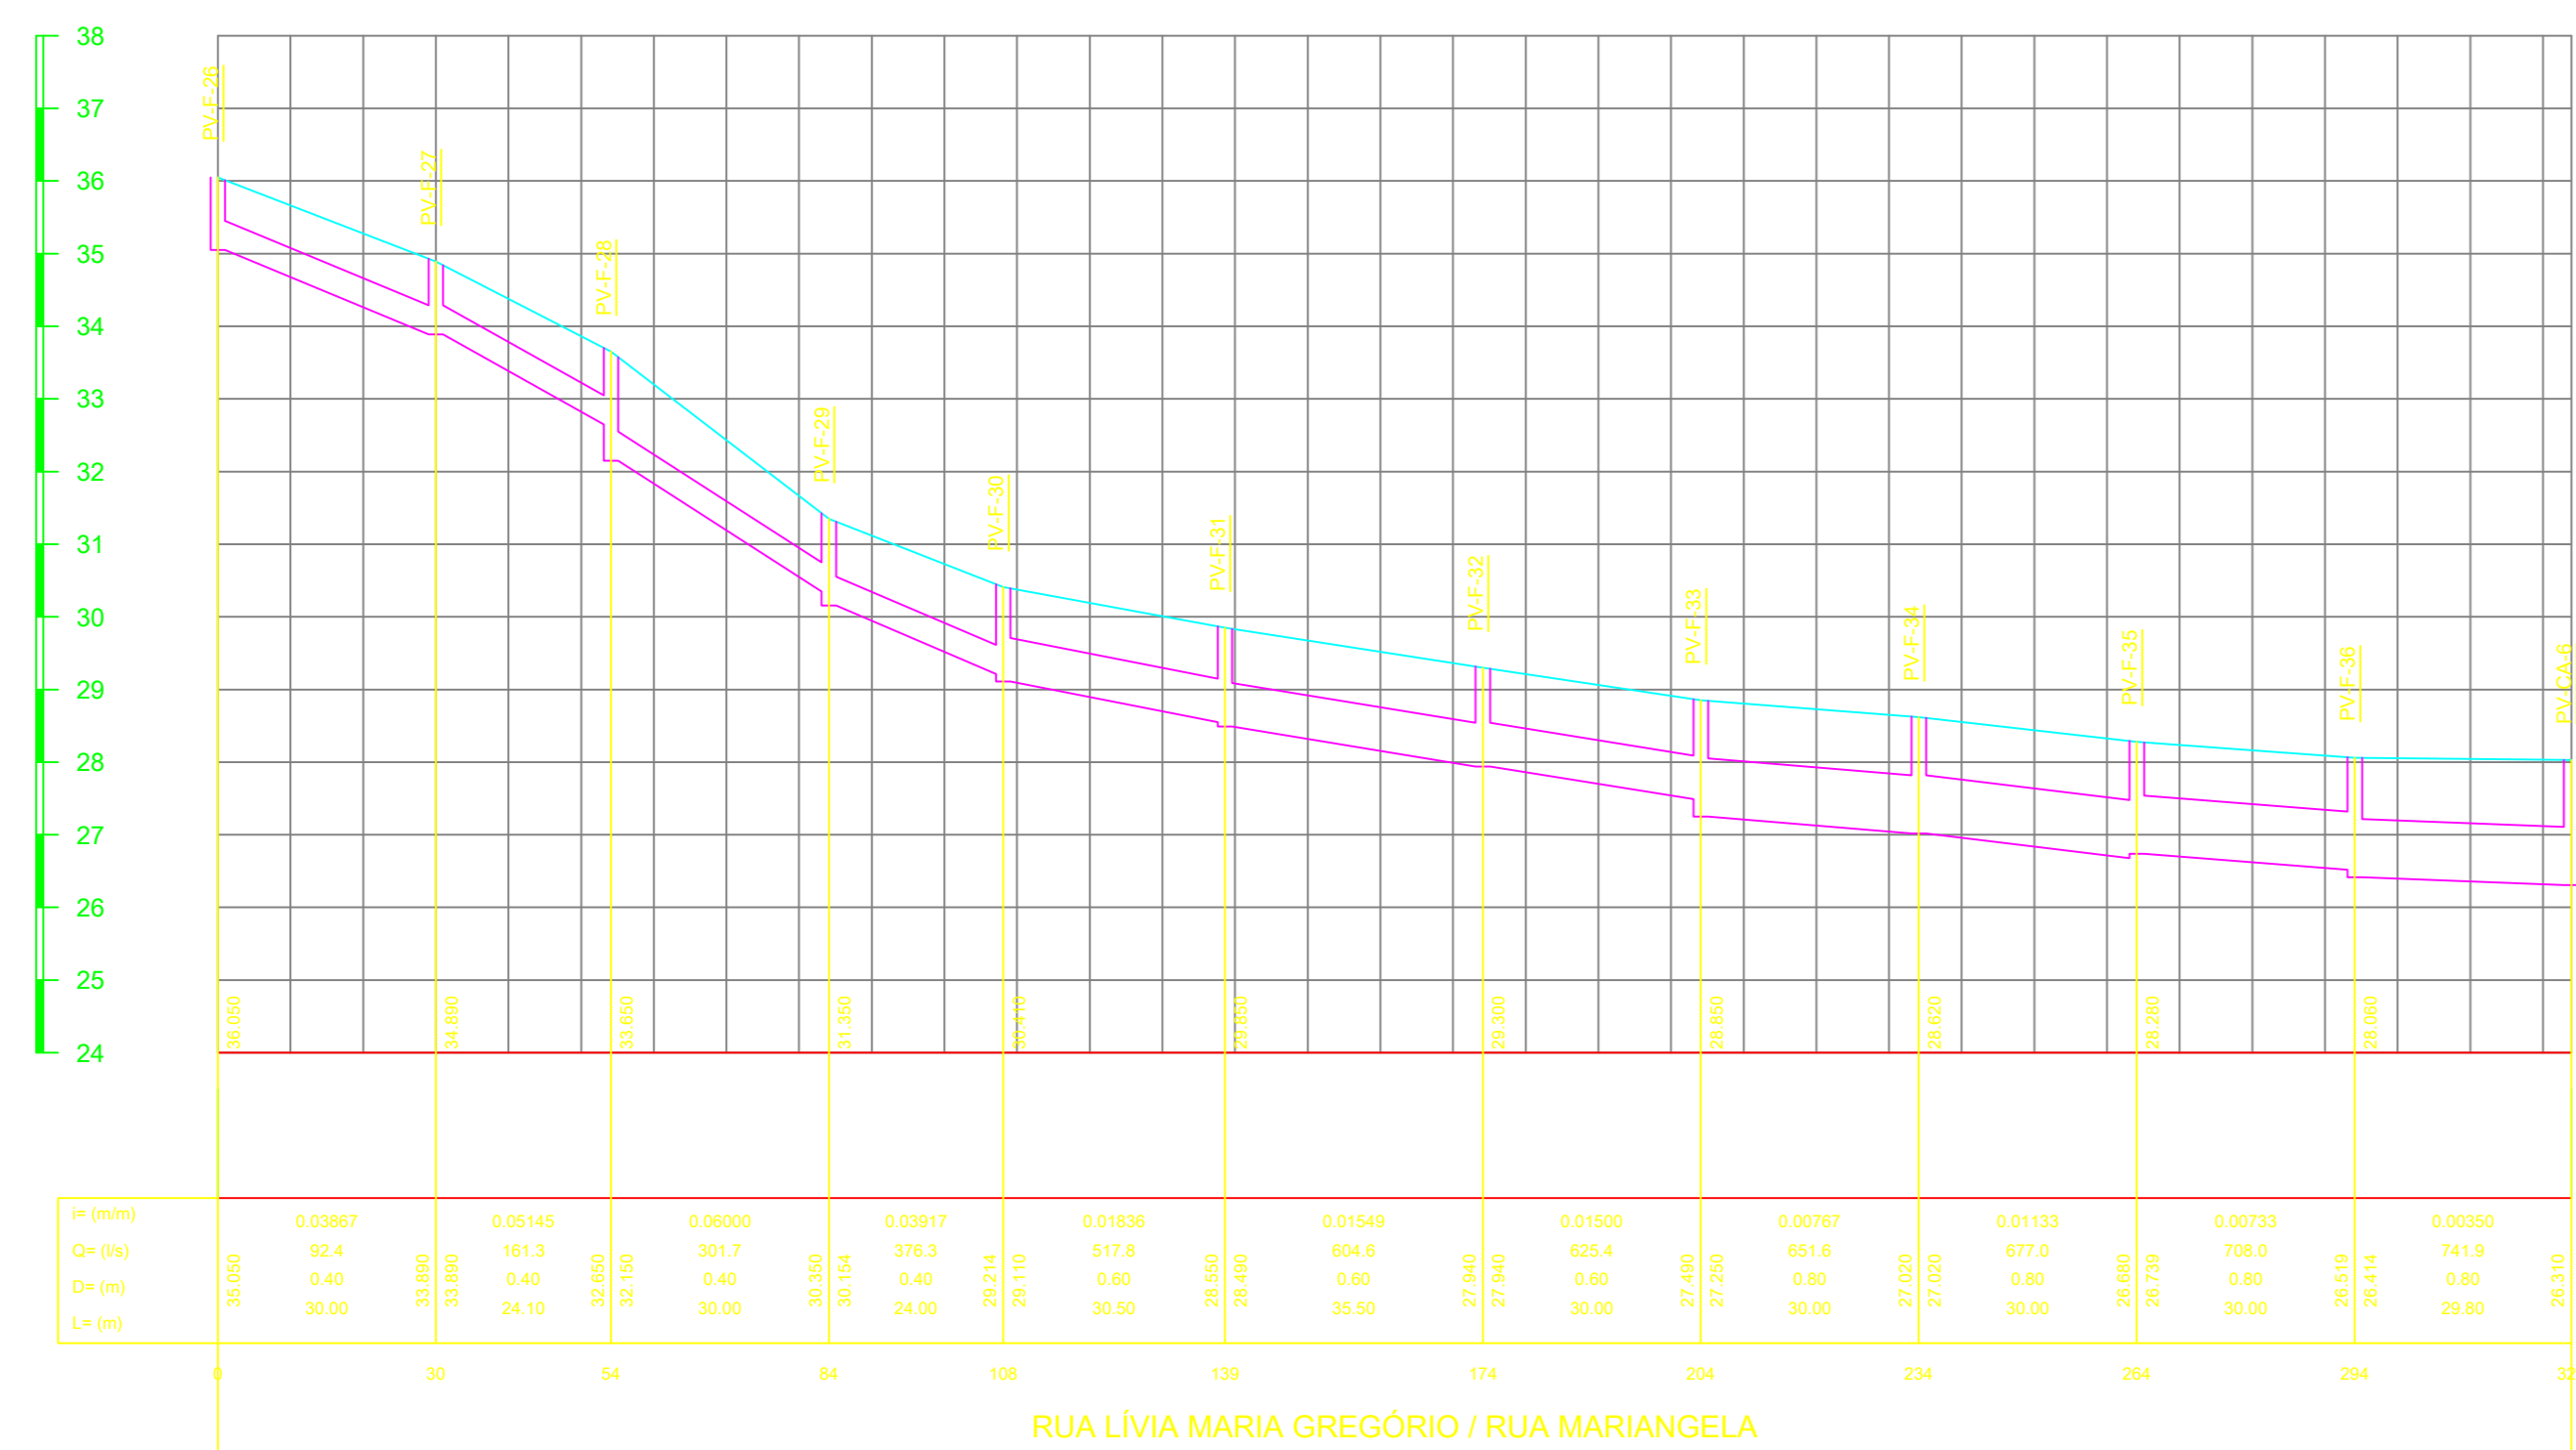








LEGENDA

| REPRESENTAÇÃO | DESCRIÇÃO |
|---------------|--|
| | REDE DE DRENAGEM PLUVIAL EXISTENTE (CADASTRO TOPOGRAFIA) |
| | REDE DE DRENAGEM PLUVIAL EXISTENTE A SER SUBSTITUÍDA |
| | REDE DE DRENAGEM PLUVIAL PROJETADA |

NOTAS:

- 1 - DIMENSÕES E DIÂMETROS EM METRO.
- 2 - TUBULAÇÃO EM TUBOS DE CONCRETO PAI.

| | | | |
|--|---|---------------------------------------|------------------|
| PREFEITURA QUEIMADOS | | SANETECH SERVIÇOS DE ENGENHARIA LTDA | |
| TÍTULO: SISTEMA DE DRENAGEM PLUVIAL VILA SCINTILA, GRANJA ROSALINA E VISTA ALEGRE - QUEIMADOS - RJ | | | |
| PROJETO EXECUTIVO - DRENAGEM PLUVIAL - PERFIL 13/15 | | | |
| Nº DO DESENHO: QM-EL-SNT-DR-DE-025 | LIBERADO PARA EXECUÇÃO DA OBRA | ESCALA: H=1/1000 | V=1/1000 |
| Nº DO EMITENTE: 228 | ASS: DATA: 22/02/2023 | REVISÃO: DATA: 22/02/2023 | |
| ARQUIVO TÉCNICO: DATA: 22/02/2023 | <input type="checkbox"/> LIBERADO PARA EMISSÃO | <input type="checkbox"/> NÃO LIBERADO | DATA: 22/02/2023 |
| | <input type="checkbox"/> LIBERADO COM COMENTÁRIOS | | |
| ESTE DOCUMENTO É DE TOTAL E EXCLUSIVA RESPONSABILIDADE DO EMITENTE. | | | |
| PROJETA: EDUARDO C. CARLOS | gobx | gobx | gobx |

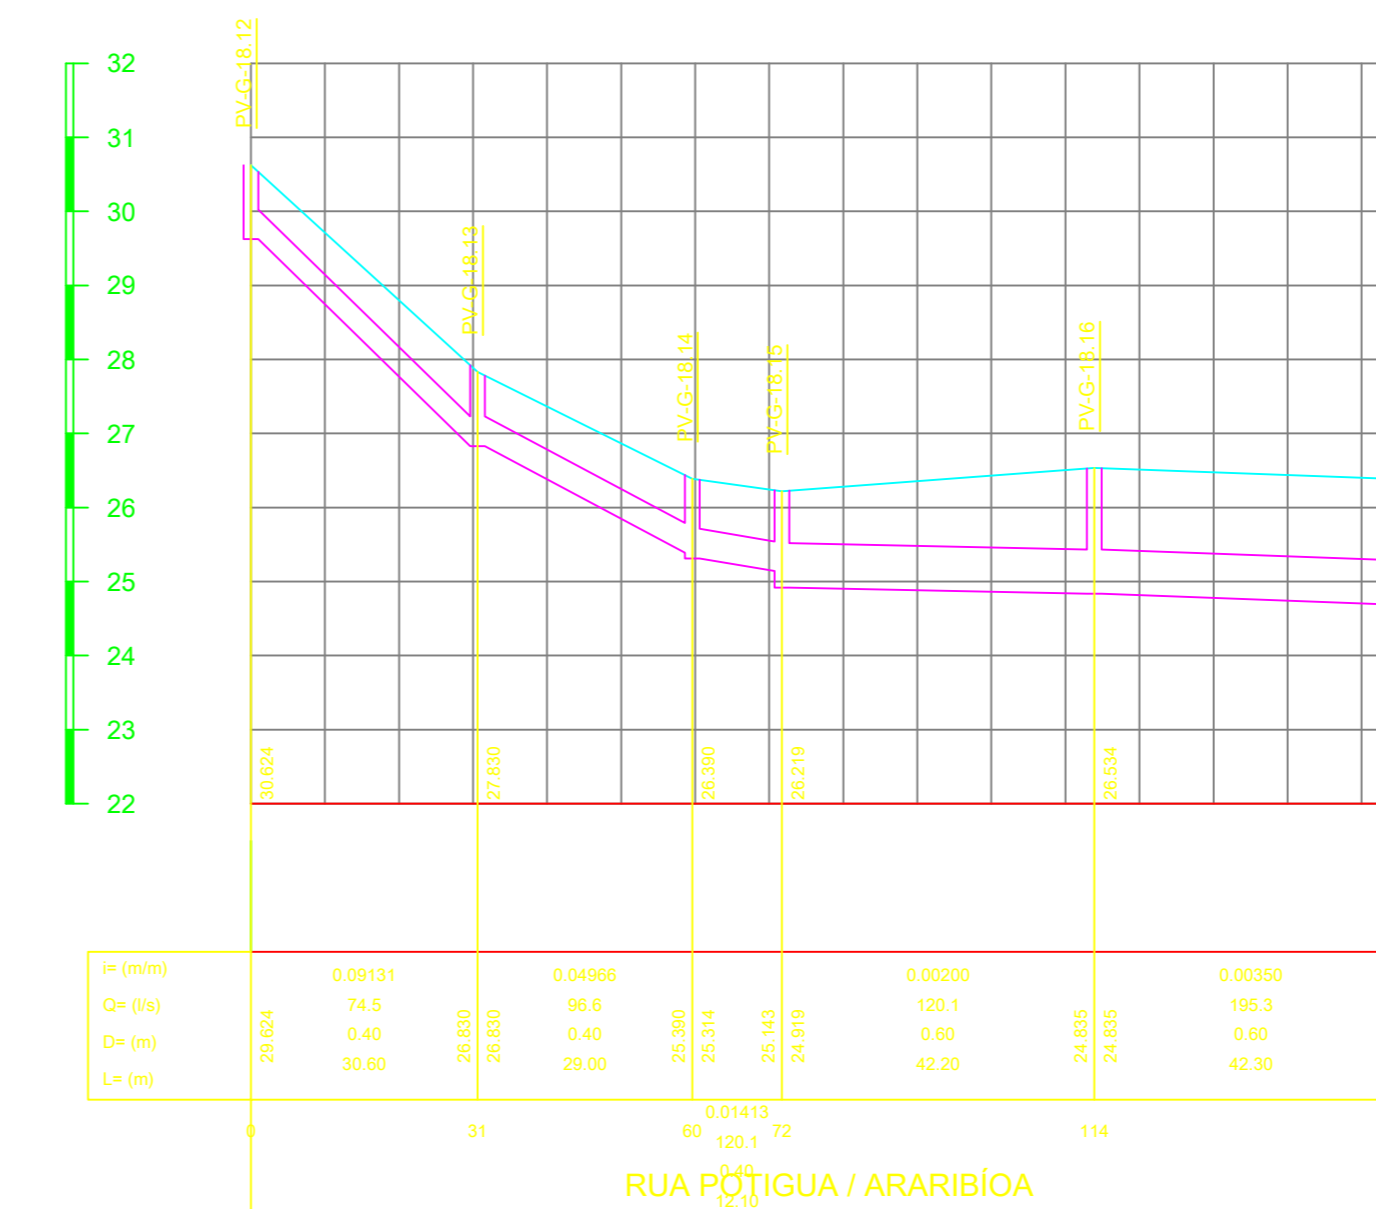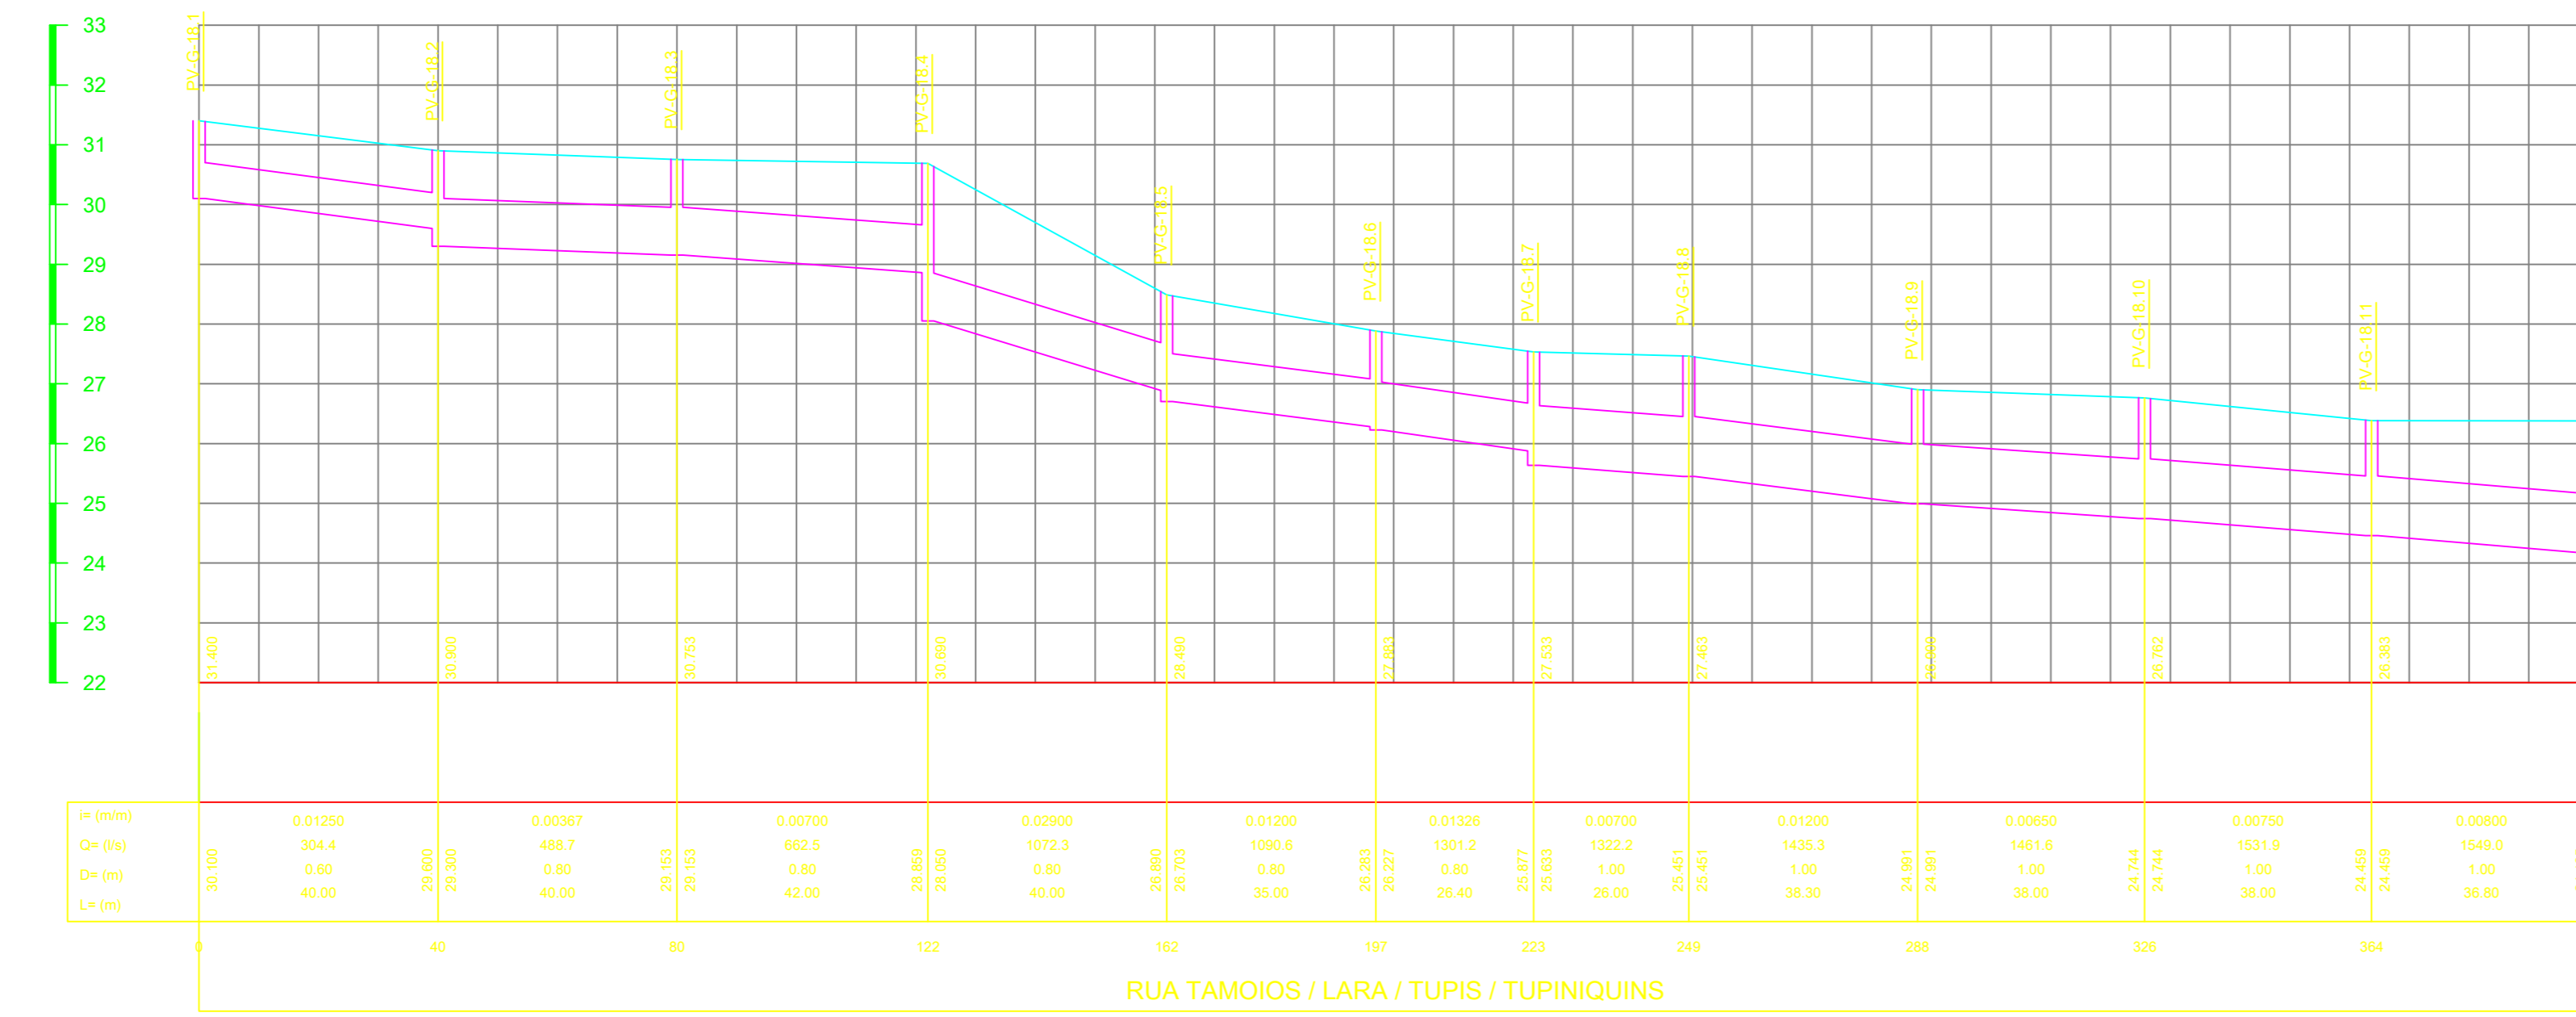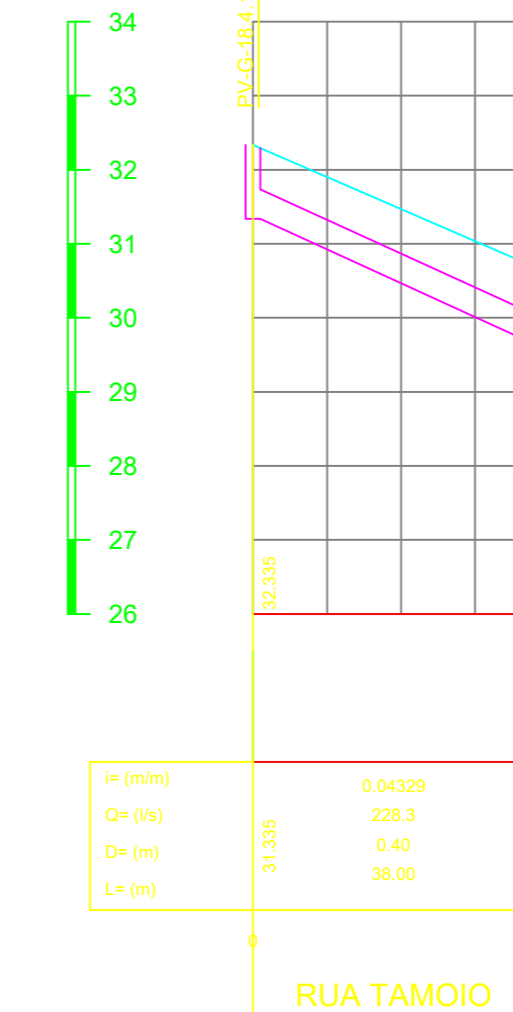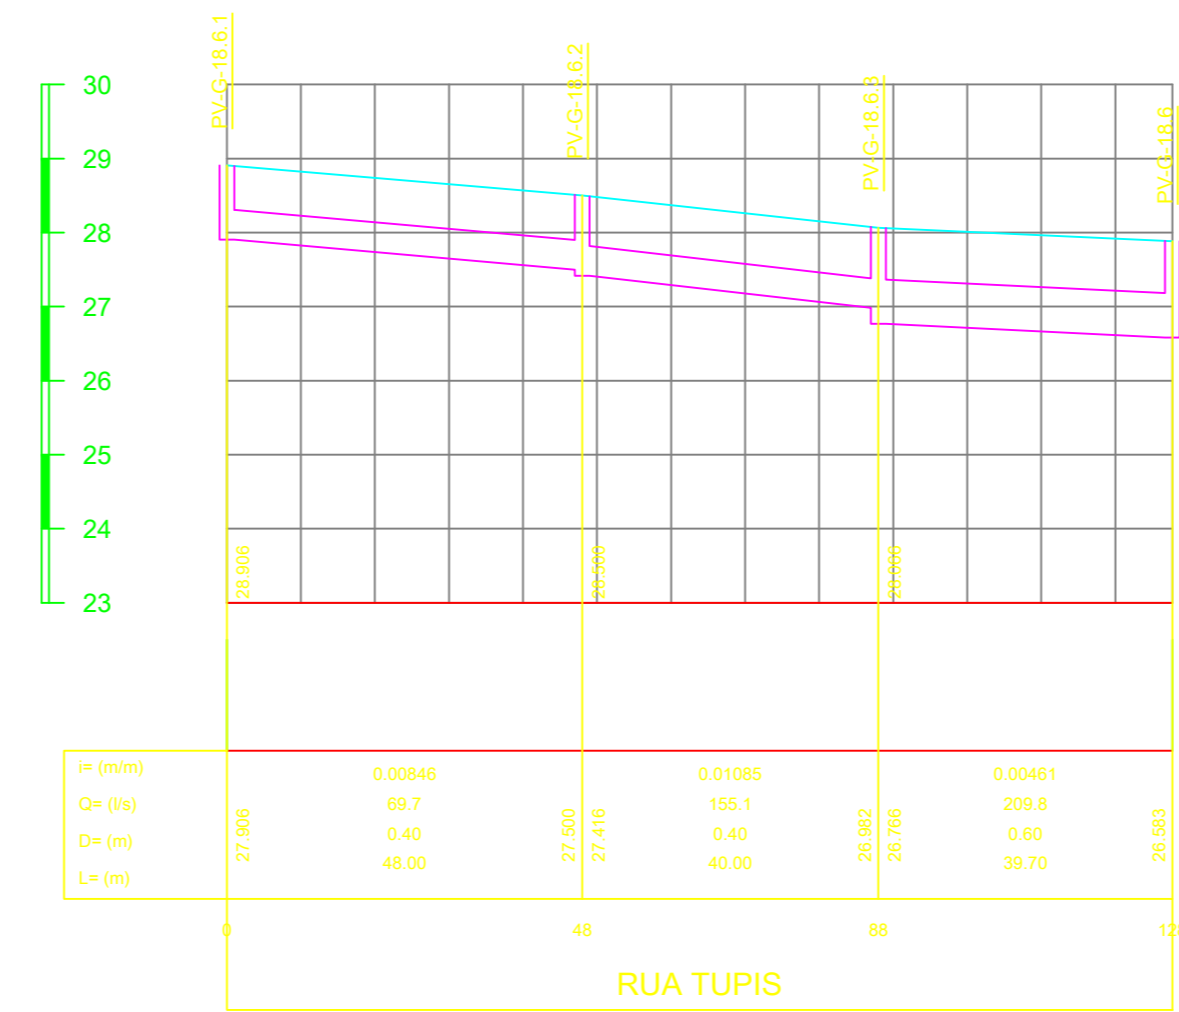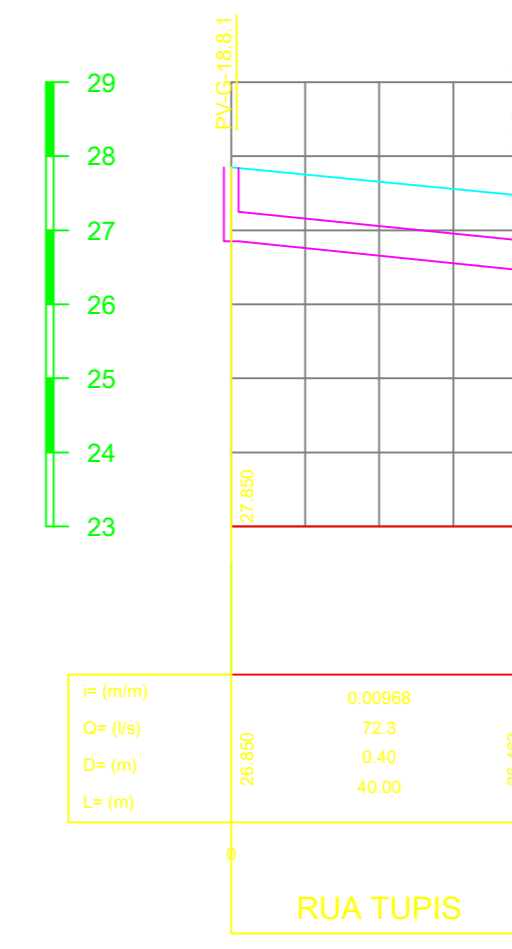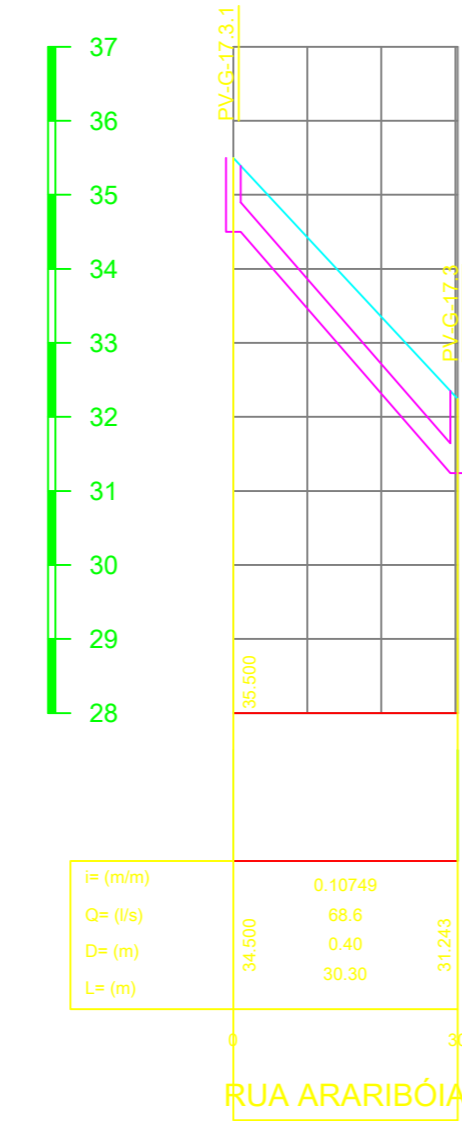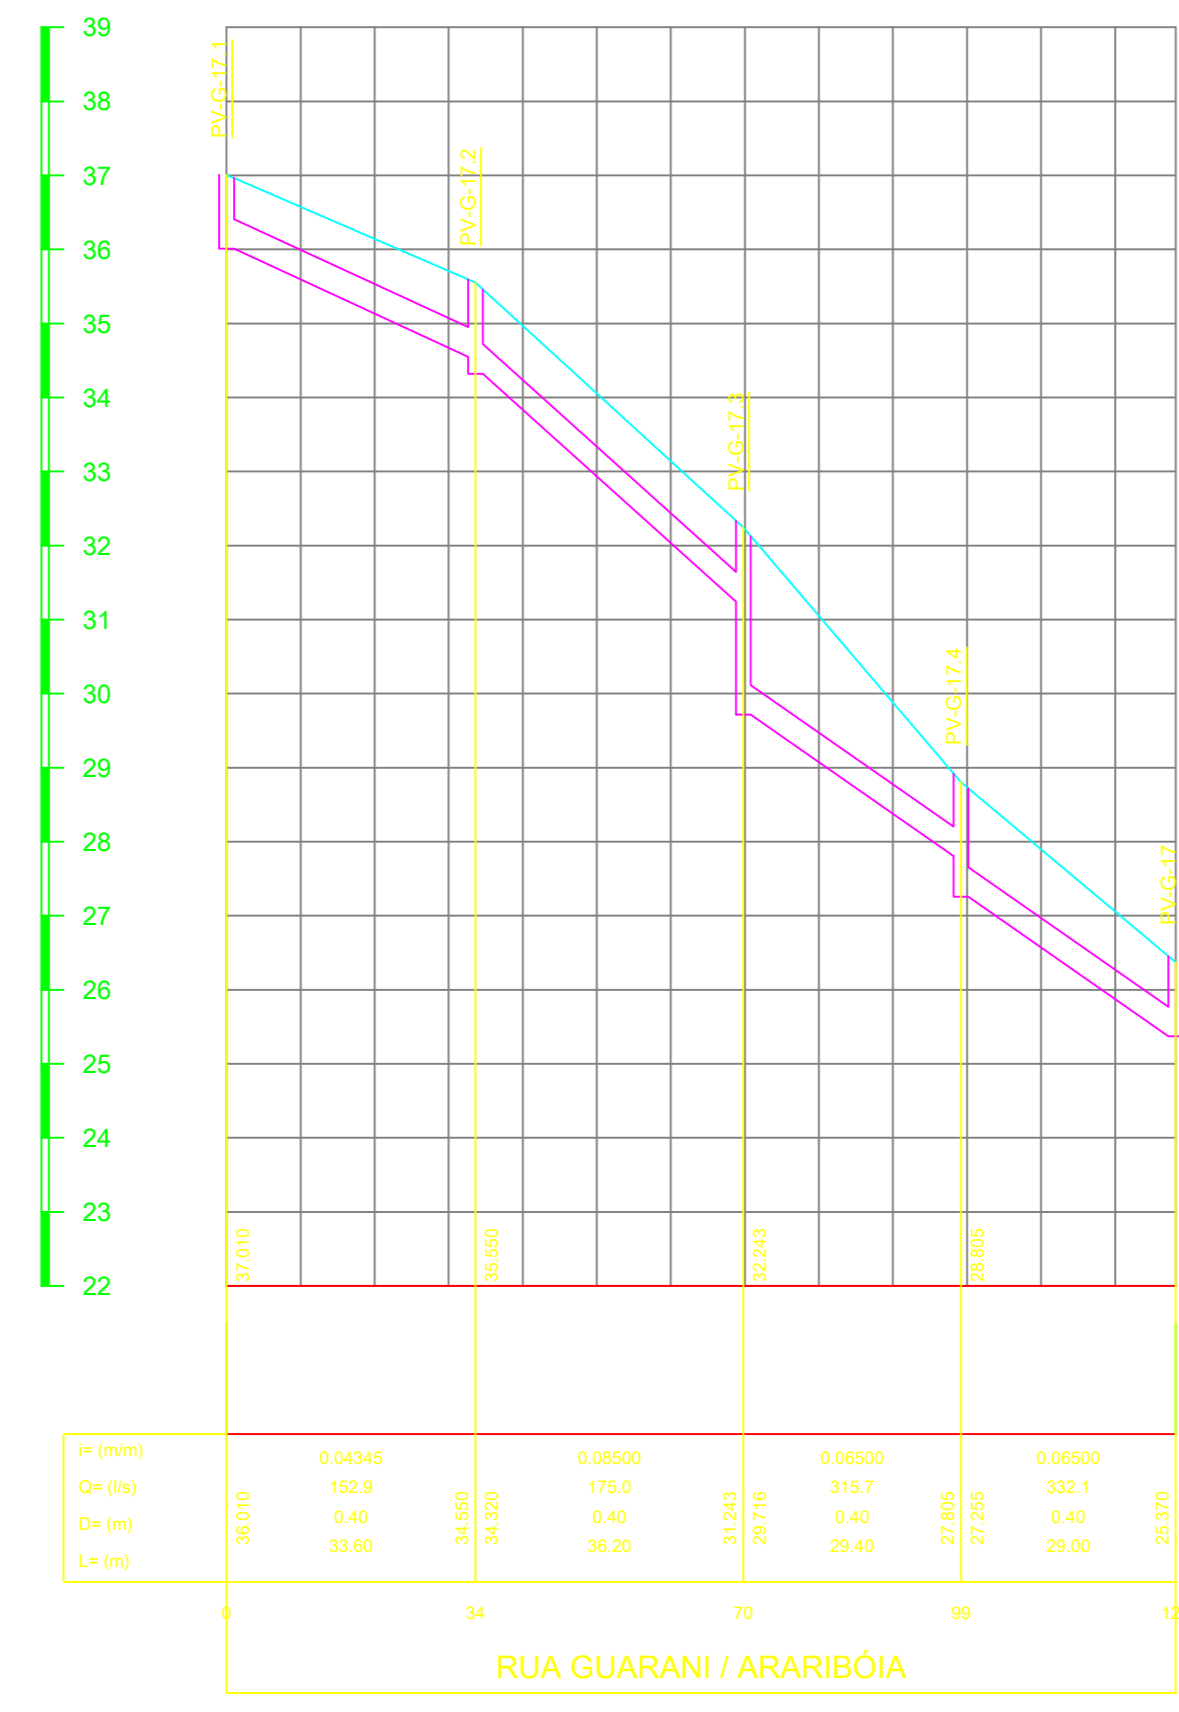

LEGENDA

| REPRESENTAÇÃO | DESCRIÇÃO |
|---------------|--|
| | REDE DE DRENAGEM PLUVIAL EXISTENTE (CADASTRO TOPOGRAFIA) |
| | REDE DE DRENAGEM PLUVIAL EXISTENTE A SER SUBSTITUÍDA |
| | REDE DE DRENAGEM PLUVIAL PROJETADA |

NOTAS:

- 1 - DIMENSÕES E DIÂMETROS EM METRO
- 2 - TUBULAÇÃO EM TUBOS DE CONCRETO PA1.

| | | |
|---------|-----------------------------|---|
| PROJETO | PROJETO DE DRENAGEM PLUVIAL | ALTERNATIVA DE TUBULAÇÃO DE TUBOS PARA CONCRETO PA1 |
| PROJETA | EDUARDO DE CARVALHO | ENGENHEIRO CIVIL |
| PROJETA | EDUARDO DE CARVALHO | ENGENHEIRO CIVIL |
| PROJETA | EDUARDO DE CARVALHO | ENGENHEIRO CIVIL |

PREFEITURA QUEIMADOS SANETECH SERVIÇOS DE ENGENHARIA LTDA

TÍTULO: SISTEMA DE DRENAGEM PLUVIAL
VILA SCINTILA, GRANJA ROSALINA E VISTA ALEGRE - QUEIMADOS - RJ
PROJETO EXECUTIVO - DRENAGEM PLUVIAL - PERFIL 15/15

| | | | | |
|----------------|----------------------|--------------------------------|--------|----------|
| Nº DO DESENHO | QM-EL-SNT-DIR-DE-027 | LIBERADO PARA EXECUÇÃO DA OBRA | ESCALA | H=1/1000 |
| Nº DO EMITENTE | 28 | ASS. | DATA | V=1/100 |


| | | |
|-----------------|---|---------------------------------------|
| ARQUIVO TÉCNICO | <input type="checkbox"/> LIBERADO PARA EMISSÃO | <input type="checkbox"/> NÃO LIBERADO |
| ASS. | <input type="checkbox"/> LIBERADO COM COMENTÁRIOS | ASS. |

ESTE DOCUMENTO É DE TOTAL E EXCLUSIVA RESPONSABILIDADE DO EMITENTE.

PROJETA: **EDUARDO DE CARVALHO** Engenheiro Civil - CREA RJ 0100665-6/0

EMPRESA: **SANETECH SERVIÇOS DE ENGENHARIA LTDA**

PROJETA: **SANETECH SERVIÇOS DE ENGENHARIA LTDA**

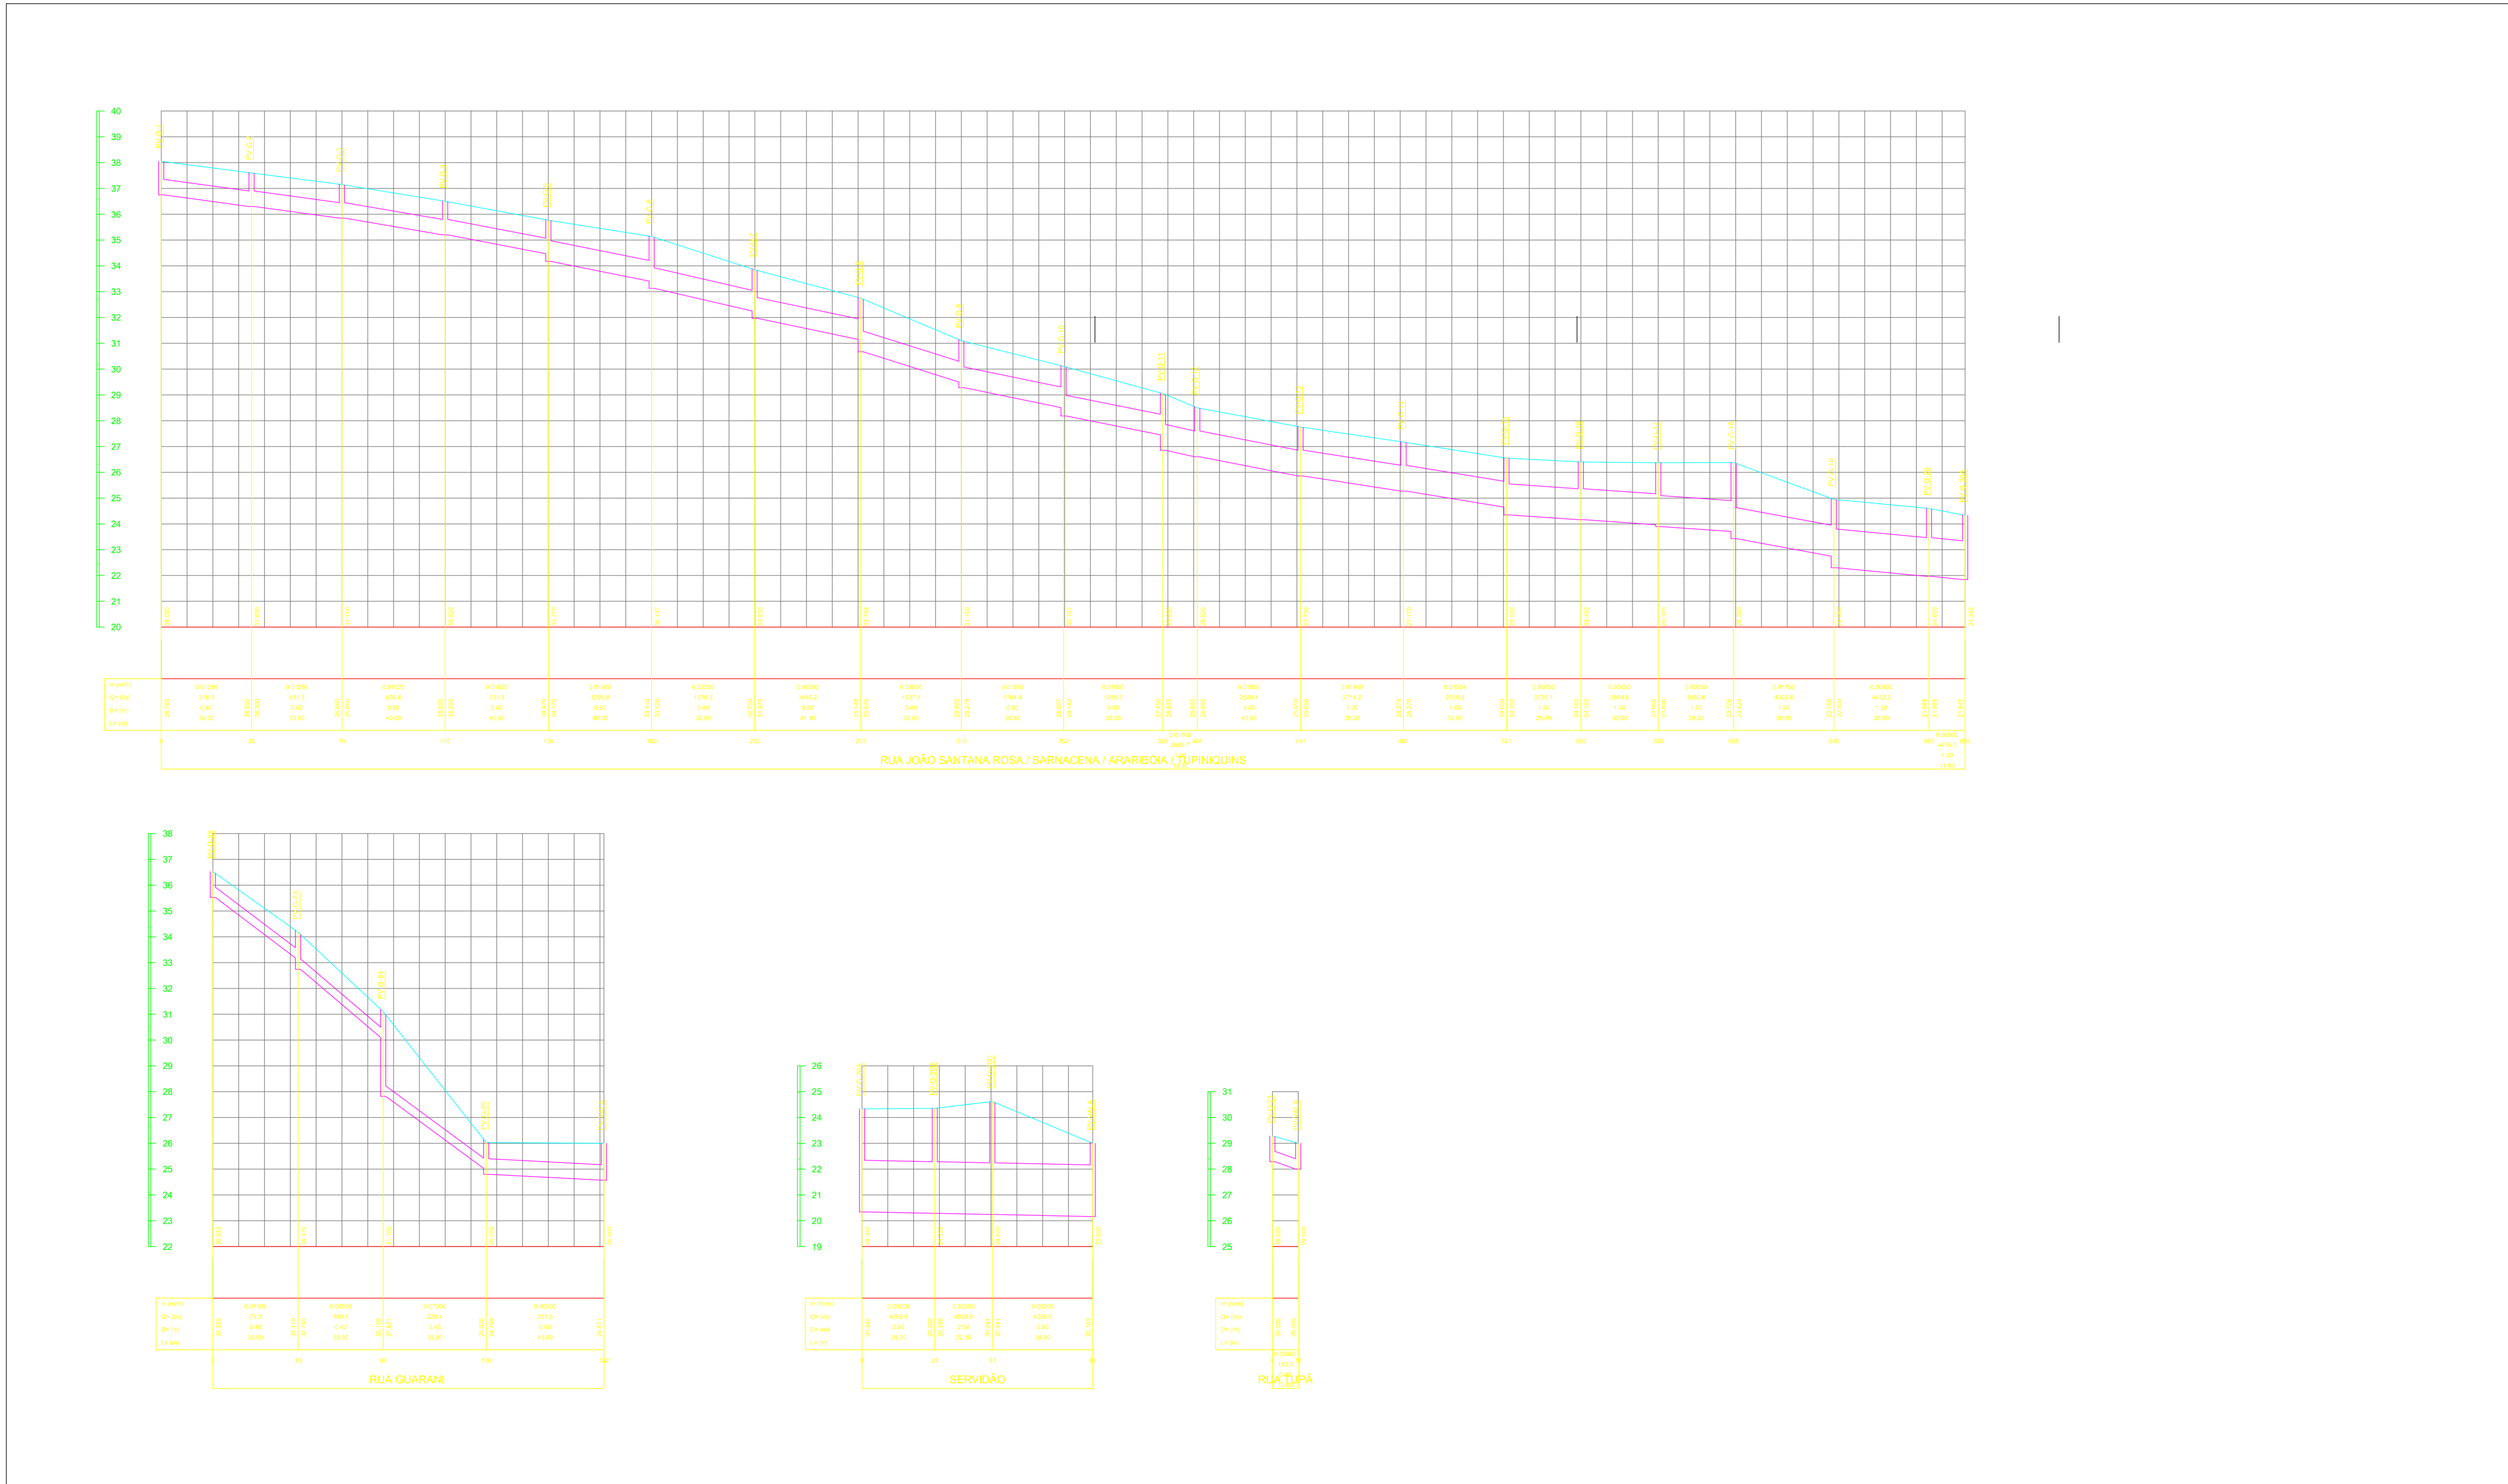

LEGENDA

| REPRESENTAÇÃO | DESCRIÇÃO |
|---------------|--|
| | LOTE DE DRENAGEM PLUVIAL EXISTENTE (GEOMETRIA EXISTENTE) |
| | LOTE DE DRENAGEM PLUVIAL EXISTENTE A SER ABANDONADO |
| | LOTE DE DRENAGEM PLUVIAL PROPOSTA |

NOTAS:
 1- DIMENSÕES E QUANTIDADES EM METRO.
 2- TUBULAÇÃO EM FURTO DE CONCRETO PVC.

| | | | |
|---|-----------------|--|------------------|
| PREFEITURA | | SANITECH SERVIÇOS DE ENGENHARIA LTDA | |
| SISTEMA DE DRENAGEM PLUVIAL | | | |
| VILA SCITILA, GRANJA ROSALINA E VISTA ALEGRE - QUERQUENS - RJ | | | |
| PROJETO EXECUTIVO - DRENAGEM PLUVIAL - PERFIL 0415 | | | |
| Nº DESENHO | 0415-01-001-001 | LIBERADO PARA EXECUÇÃO DA OBRA | DATA: 28/08/2023 |
| ARQUIVO TÉCNICO | 0415-01-001-001 | LIBERADO PARA EMISSÃO | NÃO LIBERADO |
| Assinado digitalmente por: EDUARDO DE SOUZA | | Assinado digitalmente por: EDUARDO DE SOUZA | |

