

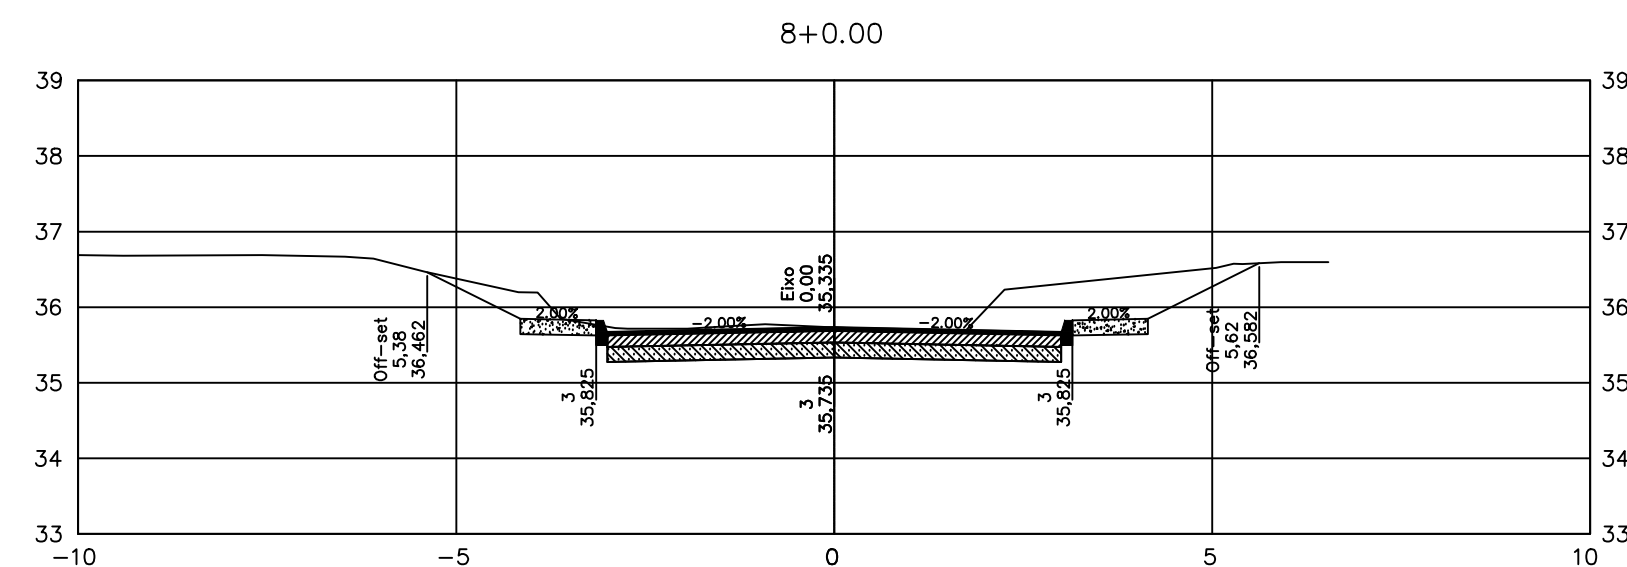
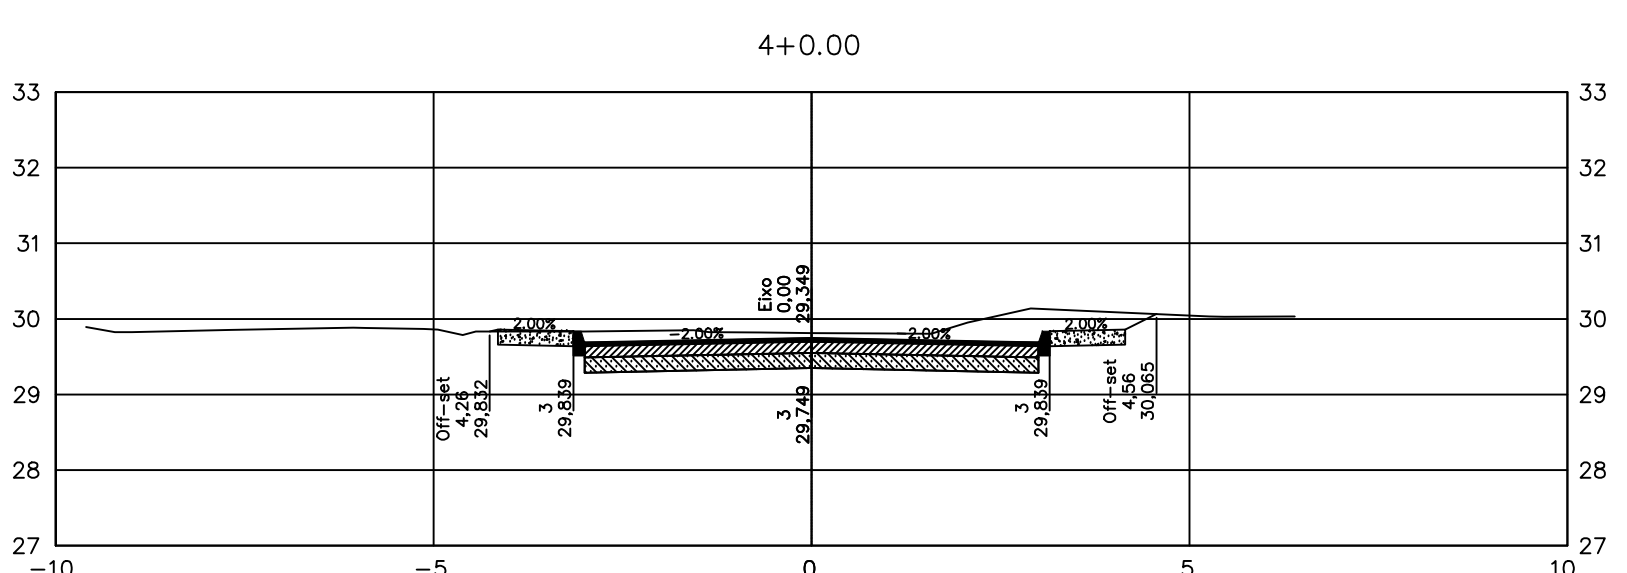
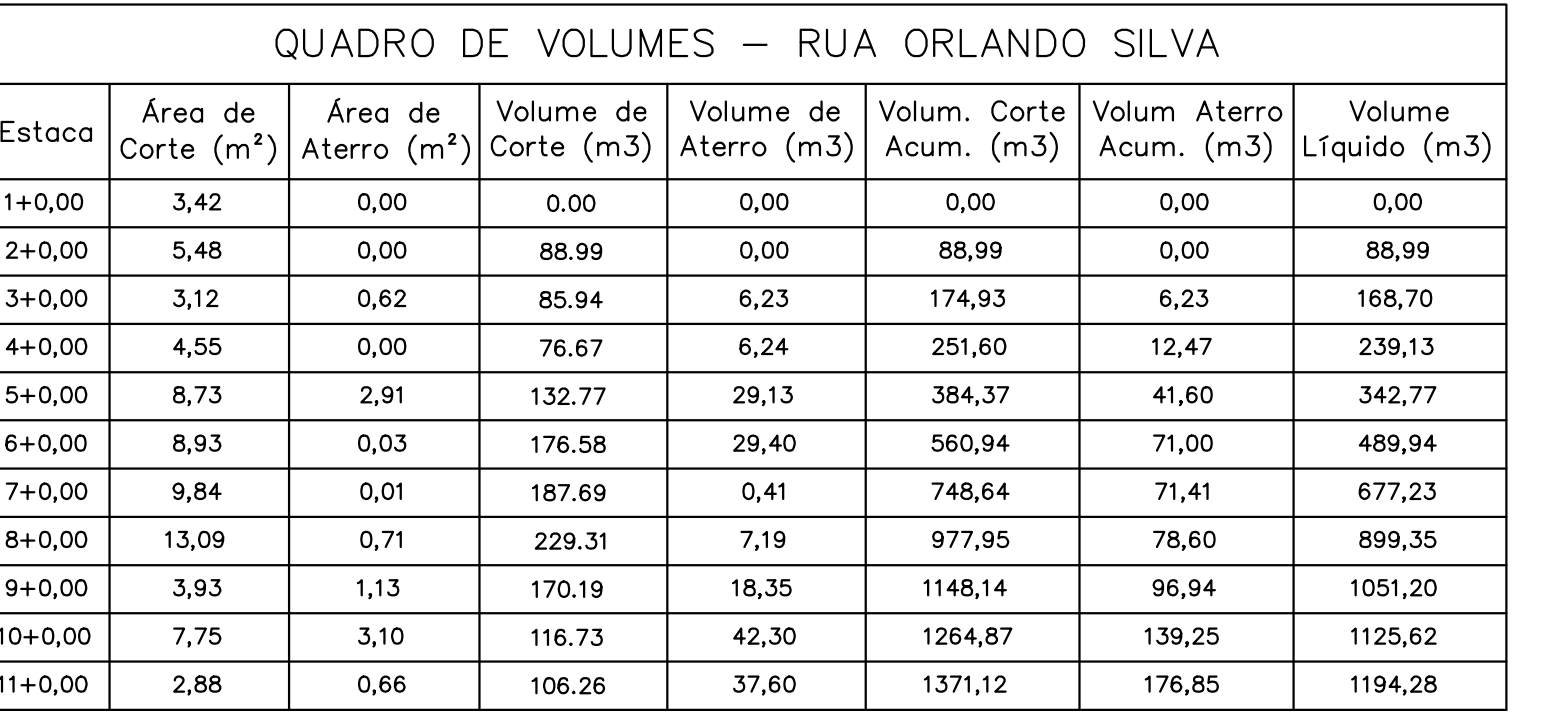
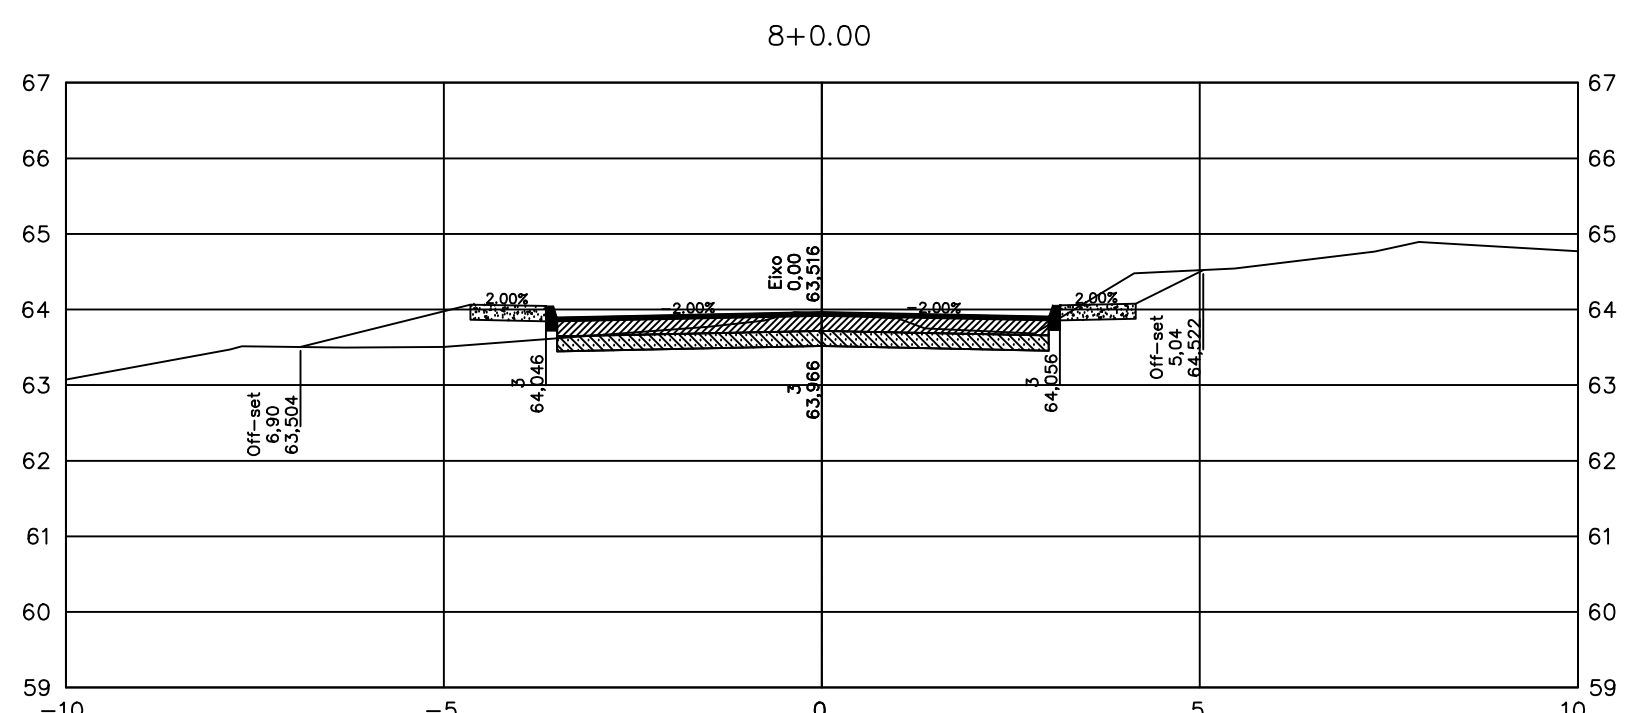


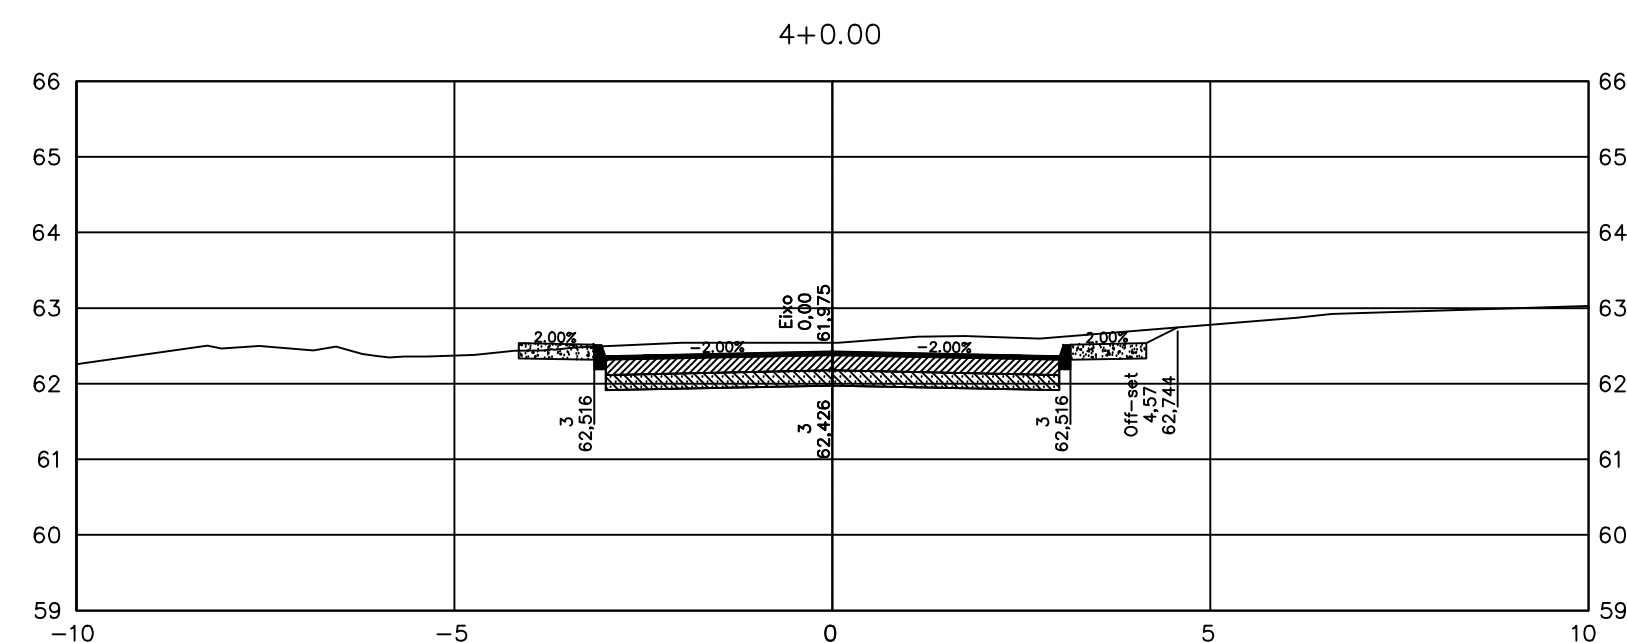


Estatos	Área de Corte (m ²)	Área de Aterro (m ²)	VOLUME de Corte (m ³)	VOLUME de Aterro (m ³)	Volum. Acum. Corte (m ³)	Volum. Acum. Aterro (m ³)	Líquido (m ³)
2+0,00	2,58	0,58	0,00	0,00	0,00	0,00	0,00
2+10,00	2,90	0,05	54,80	1,28	54,80	1,28	53,54
3+00,00	3,07	0,02	58,66	0,69	114,46	1,96	112,51
4+00,00	2,23	0,14	53,01	1,67	167,47	3,62	163,85
5+00,00	2,80	0,12	50,34	2,63	217,81	6,25	211,56
6+00,00	3,37	0,03	61,76	1,53	279,57	7,78	271,79
7+00,00	4,53	0,02	79,07	0,52	358,64	8,30	350,34
8+00,00	5,14	0,00	96,75	0,17	455,39	8,47	446,92
9+00,00	4,20	0,26	93,42	2,64	548,81	11,11	537,70
10+00,00	4,60	0,00	87,97	0,64	636,78	13,76	623,03
11+00,00	7,24	0,27	118,37	2,69	755,16	16,45	738,70

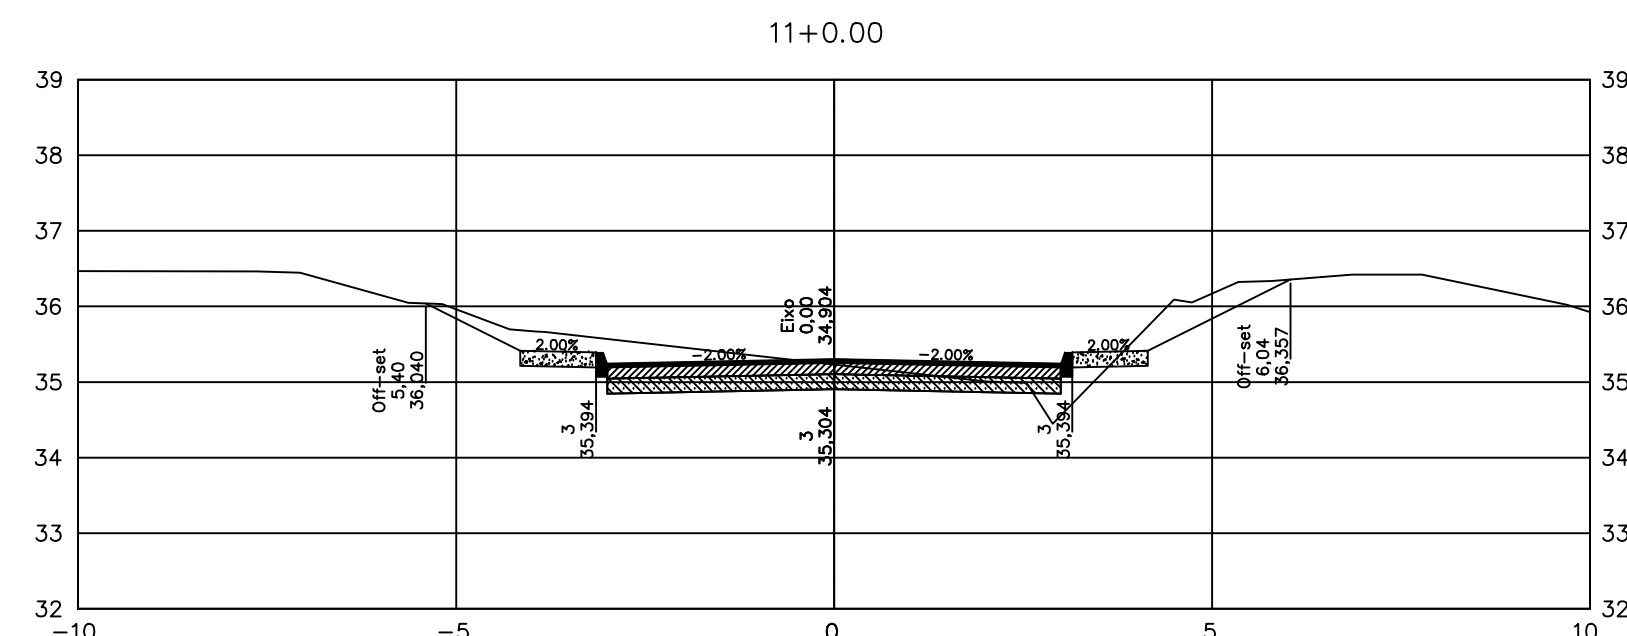






NOTAS:

- 1- DIMENSÕES E ELEVÇÕES EM METRO, EXCETO ONDE INDICADO.
2- DIVERGÊNCIA ENTRE A ESCALA E A MEDIDA, PREVALECE A MEDIDA.




[illegible]

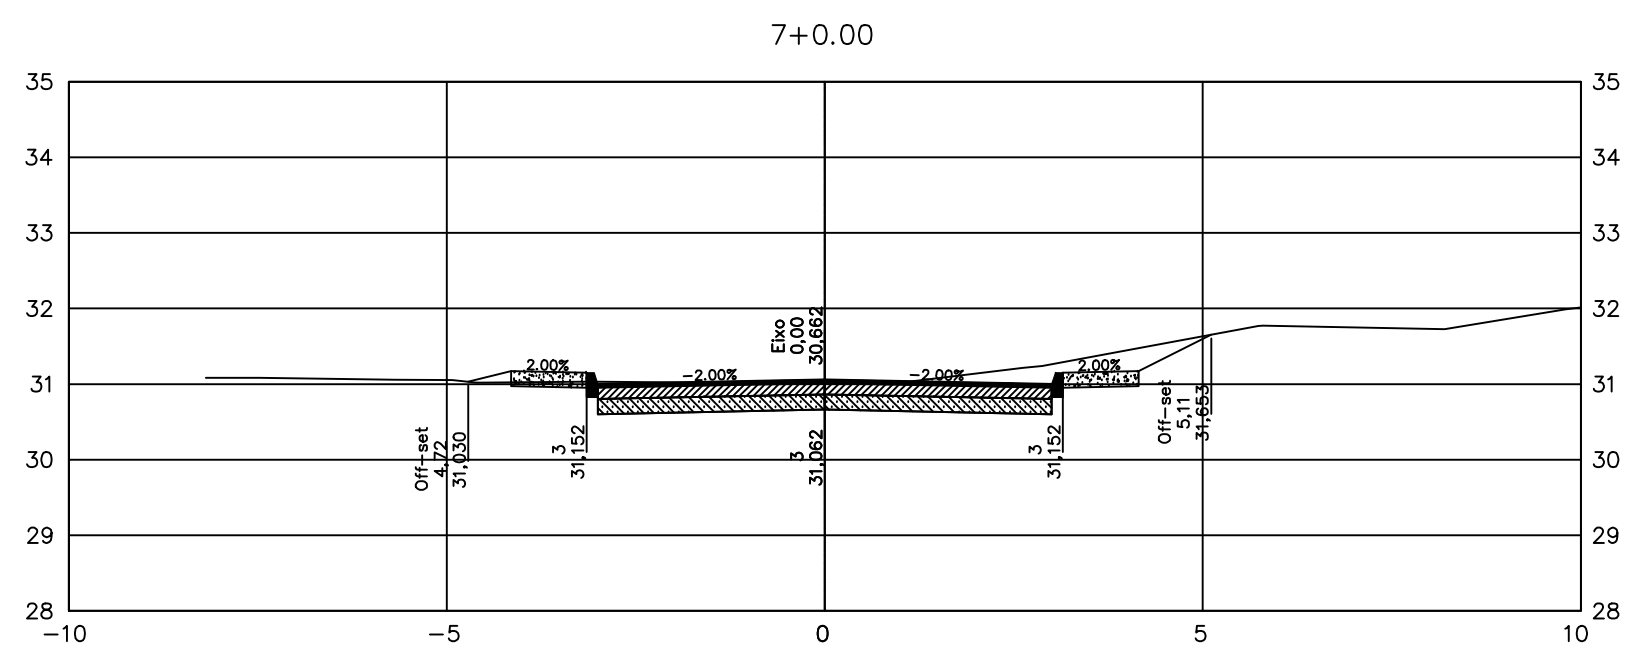

Estaco	Área de Corte (m²)	Área de Aterro (m²)	VOLUME DE Corte (m³)	VOLUME DE Aterro (m³)	Volum. Corte Acum.	Volum. Aterro Acum.	Volum. Líquido (m³)
1+00	3,17	0,05	0,00	0,00	0,00	0,00	0,00
2+00	2,90	0,02	60,64	0,68	60,64	0,68	59,96
3+00	3,07	0,02	99,73	0,42	120,37	1,09	119,28
4+00	4,11	0,00	71,86	0,23	192,23	1,33	190,91
5+00	2,84	0,06	69,48	0,61	261,72	1,94	259,78
6+00	2,74	0,03	55,73	0,86	317,45	2,80	314,65
7+00	3,38	0,05	61,21	0,74	378,66	3,54	375,12

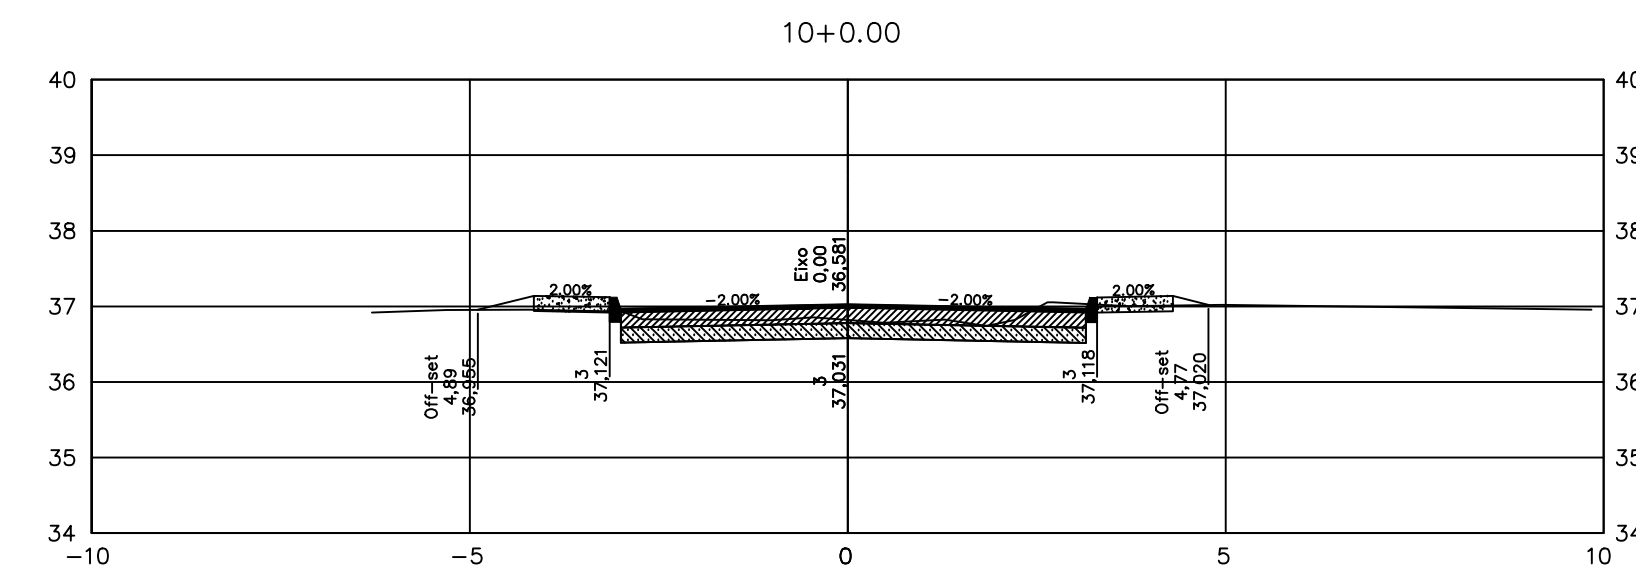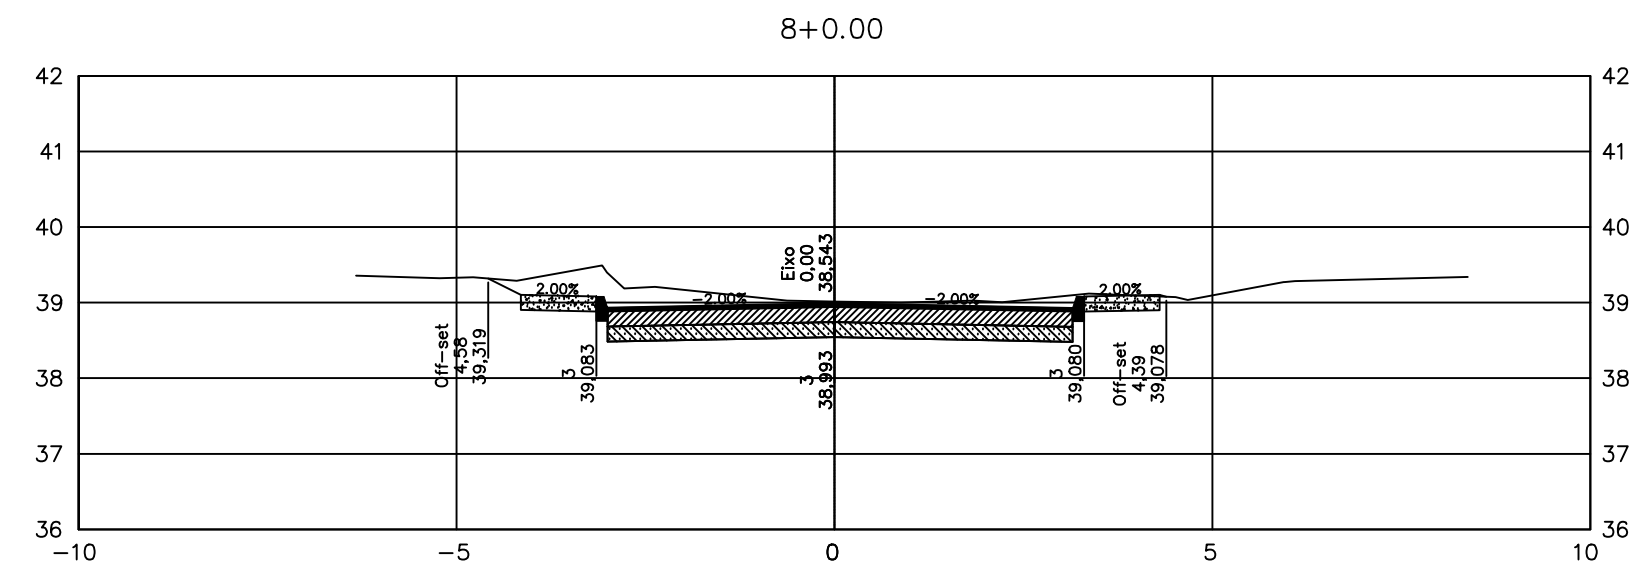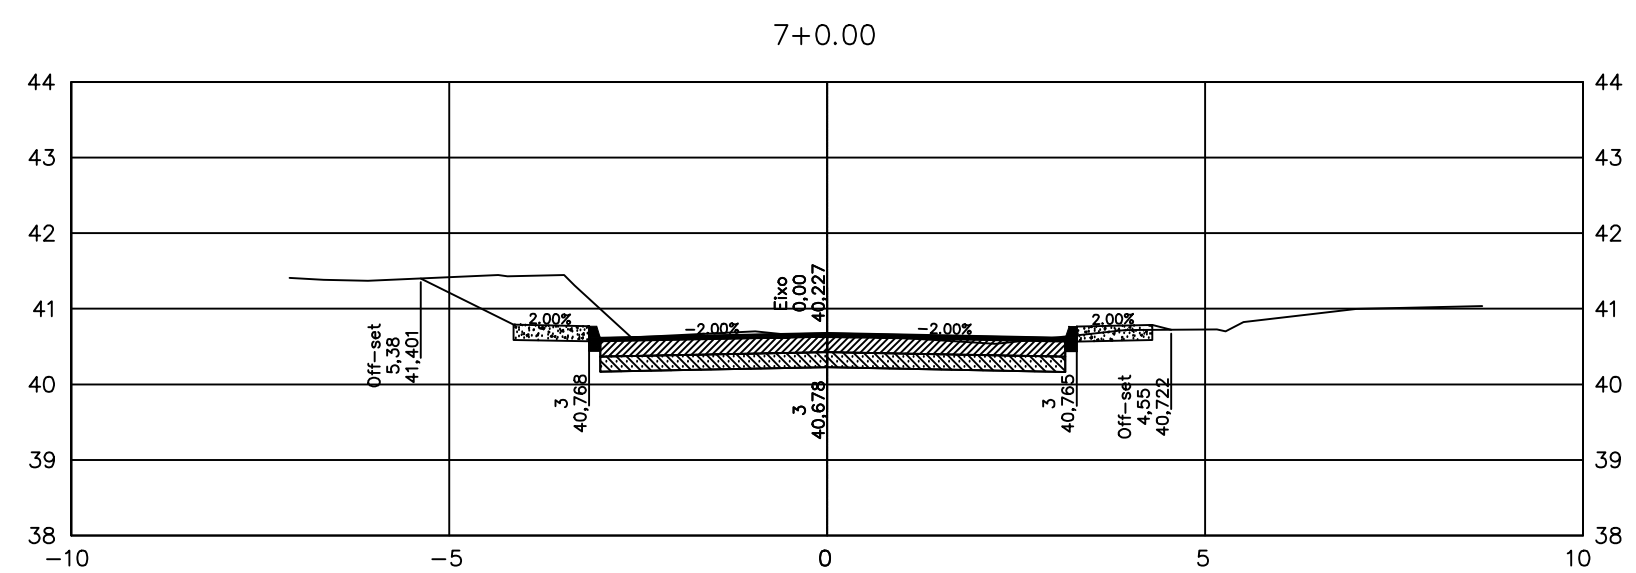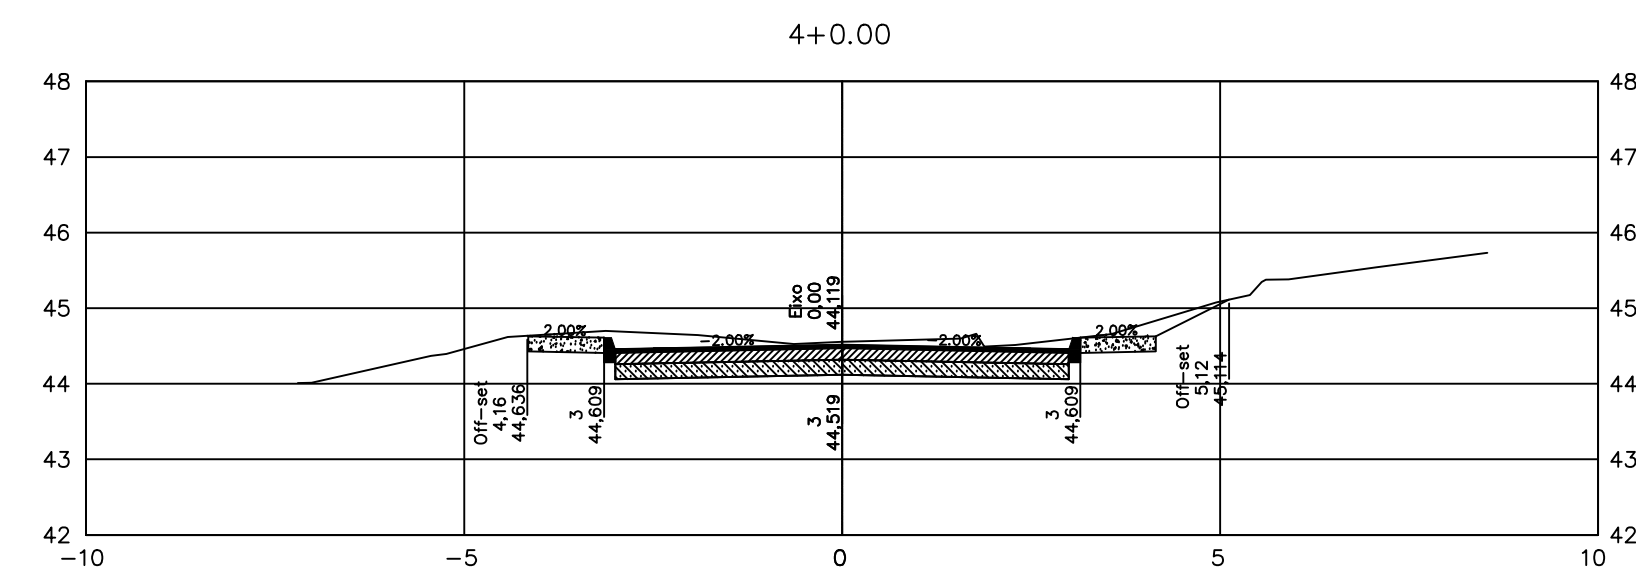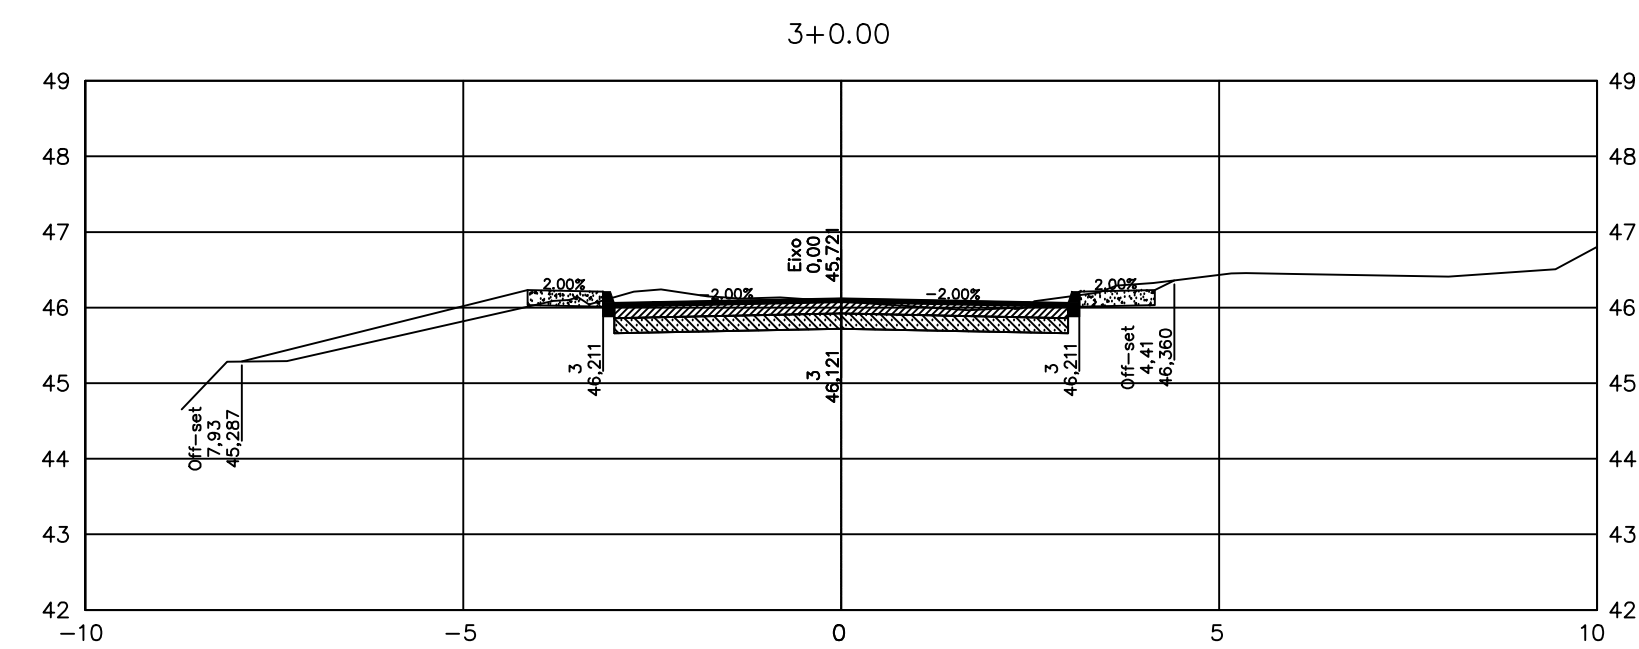

Estaco	Área de Corte (m²)	Área de Aterro (m²)	VOLUME de Corte (m³)	VOLUME de Aterro (m³)	Volum. Acum. (m³)	Volum. Aterro Acum. (m³)	VOLUME Líquido (m³)
1+0,00	5,12	0,05	0,00	0,00	0,00	0,00	0,00
2+0,00	5,97	0,50	110,96	5,45	110,96	5,45	105,51
3+0,00	2,81	1,45	87,89	19,51	198,84	24,97	173,88
4+0,00	4,04	0,02	68,54	14,68	267,38	39,65	227,73
5+0,00	3,12	0,54	71,58	5,56	338,96	45,21	293,75
6+0,00	4,46	0,57	75,74	11,10	414,70	56,31	358,39
7+0,00	4,47	0,13	89,29	7,01	503,99	63,32	440,67
8+0,00	4,07	0,01	85,40	1,41	589,38	64,73	524,65
9+0,00	3,24	0,41	73,07	4,22	662,46	68,95	593,51
10+0,00	2,02	0,29	52,66	7,03	715,11	75,98	639,14









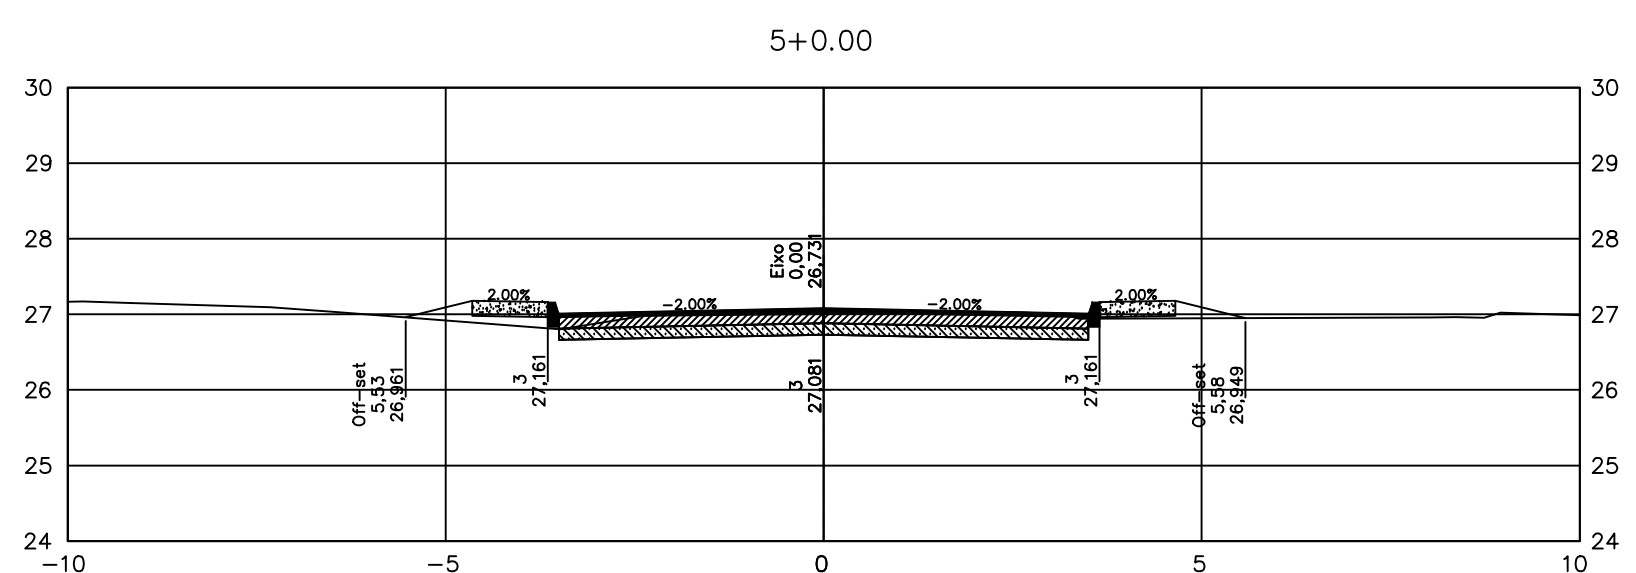
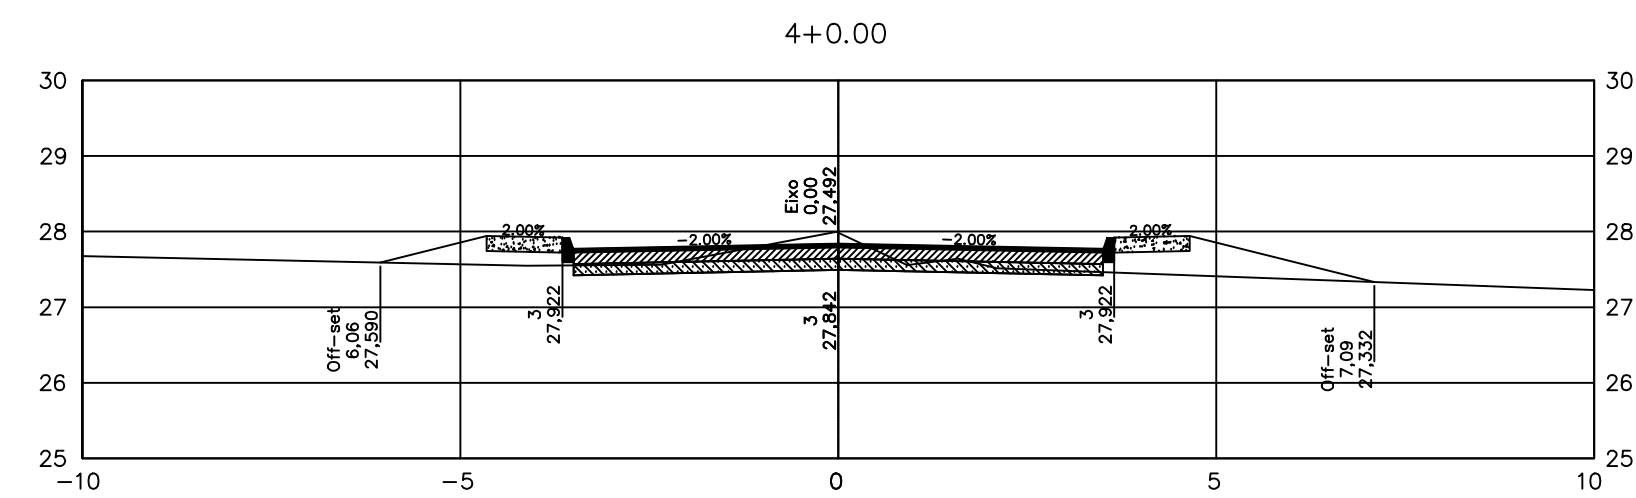
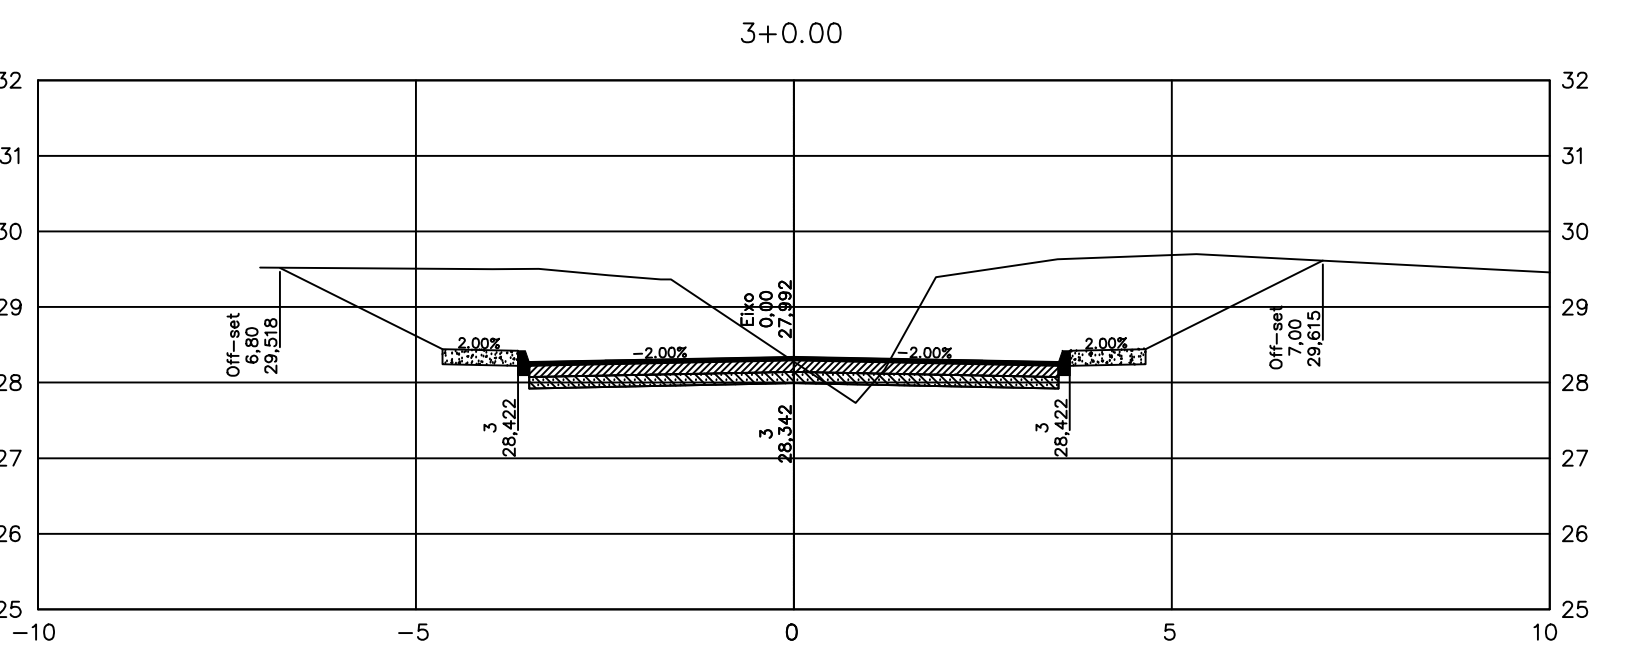


Estação	Área de Corte (m²)	Área de Aterro (m²)	VOLUME de Corte (m³)	VOLUME de Aterro (m³)	Volum. Acum. Corte (m³)	Volum. Acum. Aterro (m³)	VOLUME Líquido (m³)
1+0,00	3,21	1,67	0,00	0,00	0,00	0,00	
2+0,00	7,78	0,22	109,93	16,86	109,93	16,86	93,07
3+0,00	14,28	0,07	220,67	0,90	330,60	17,76	312,84
4+0,00	2,18	1,40	164,62	14,74	495,22	32,50	462,72
5+0,00	3,56	0,38	57,43	17,87	552,65	50,38	502,29










NOTAS:

- 1- DIMENSÕES E ELEVÇÕES EM METRO, EXCETO ONDE INDICADO.
2- DIVERGÊNCIA ENTRE A ESCALA E A MEDIDA, PREVALECE A MEDIDA.

1		2		
1		2		

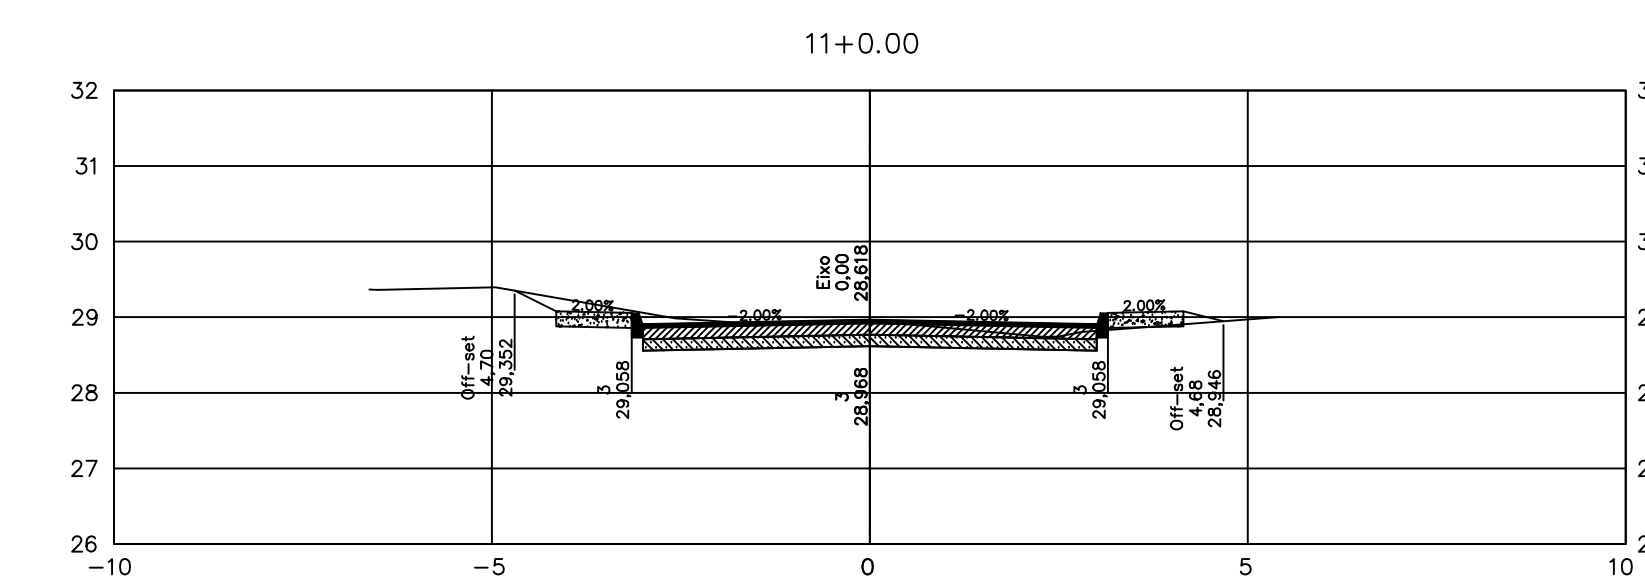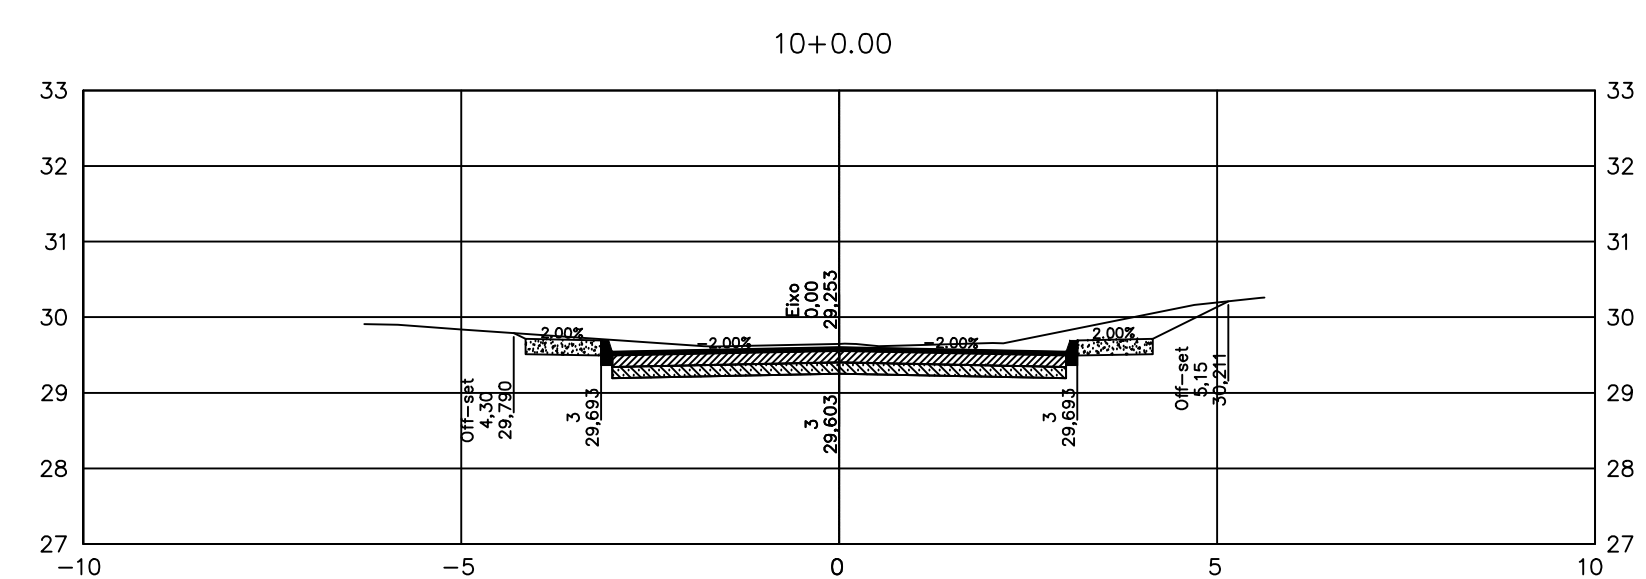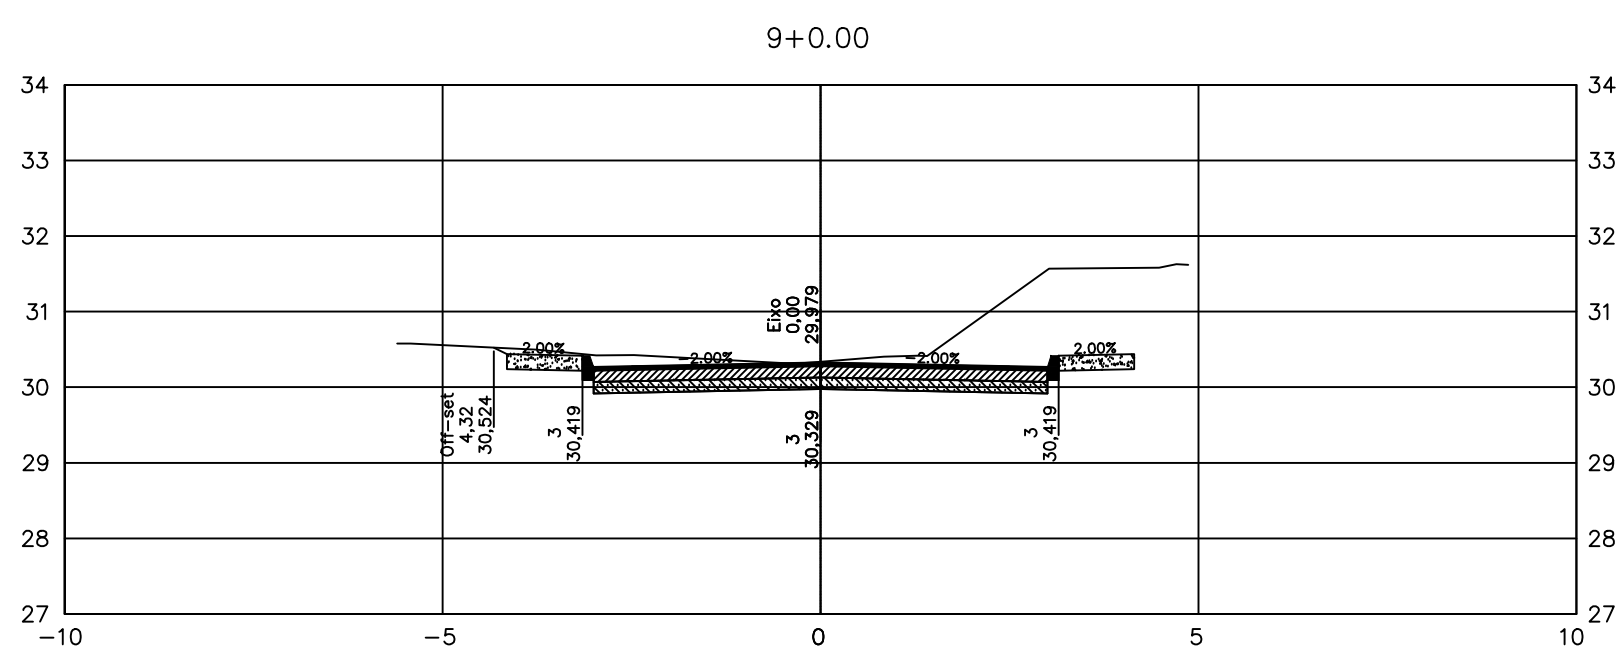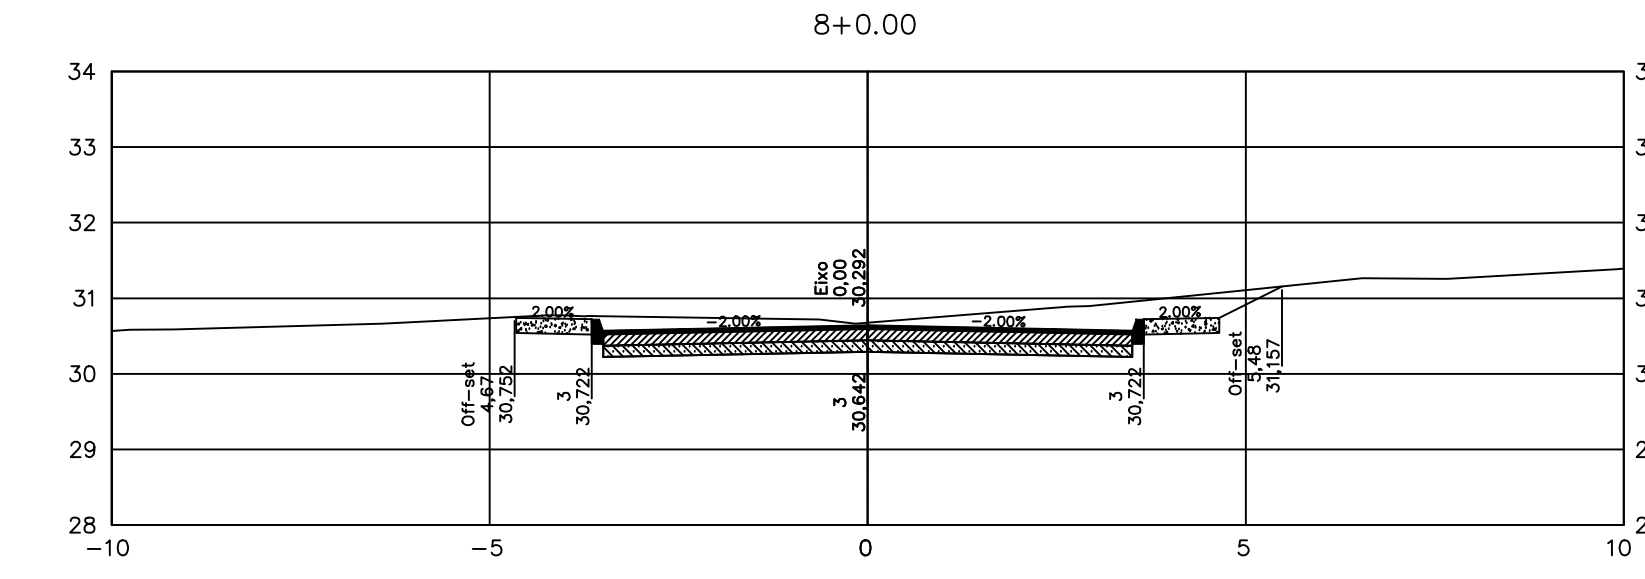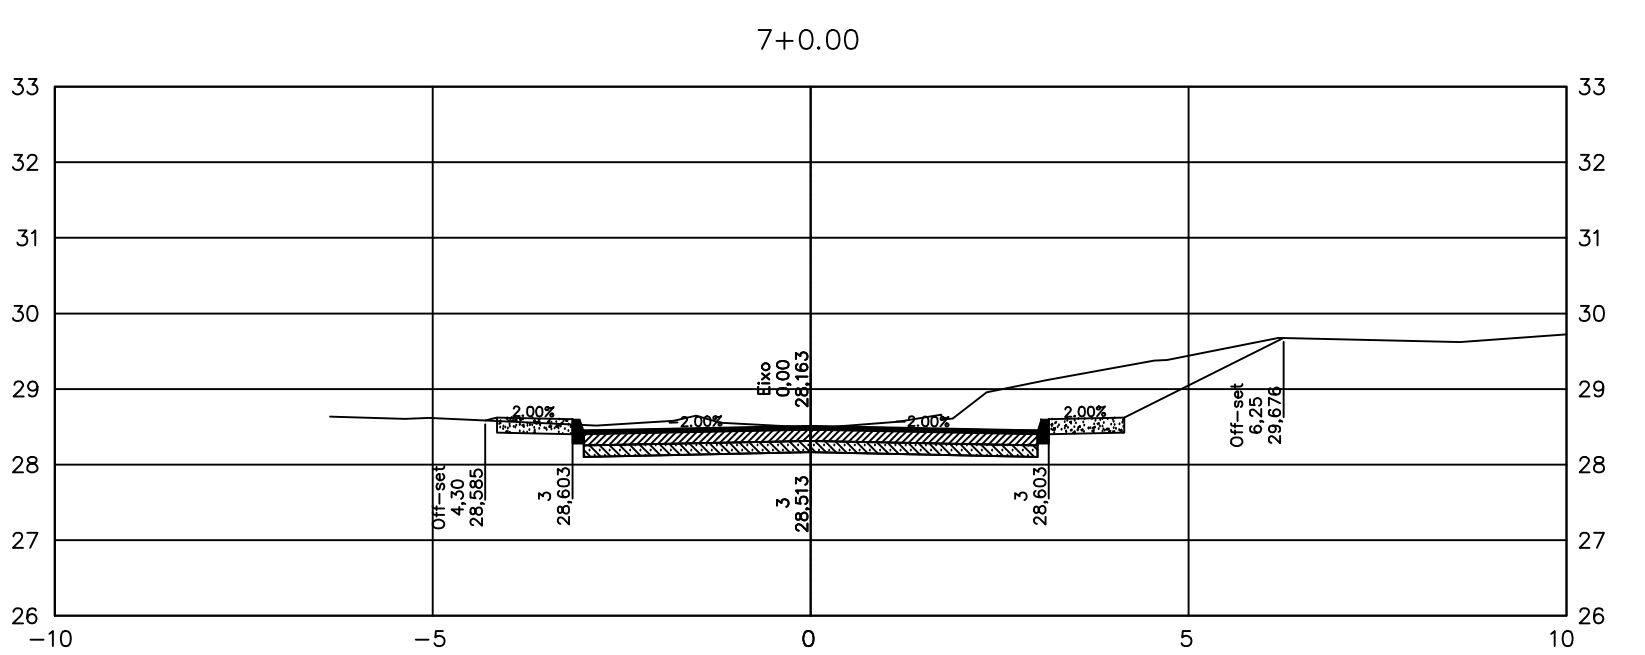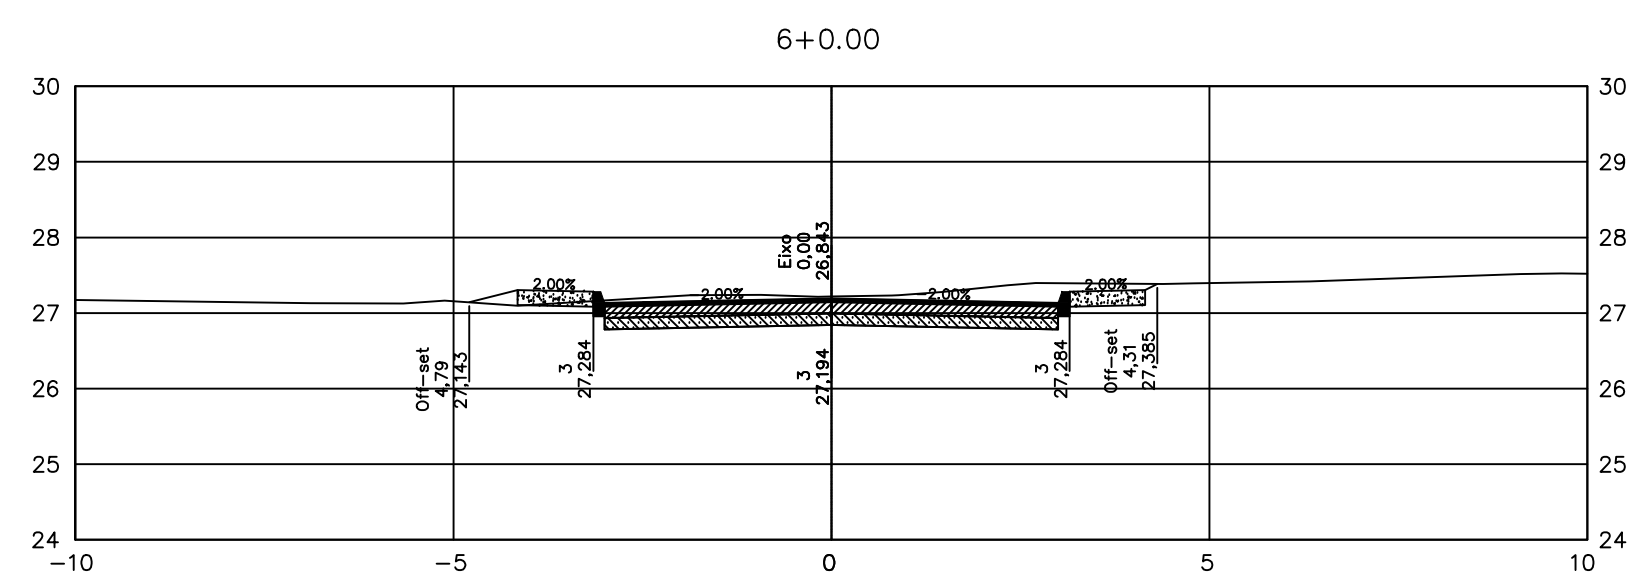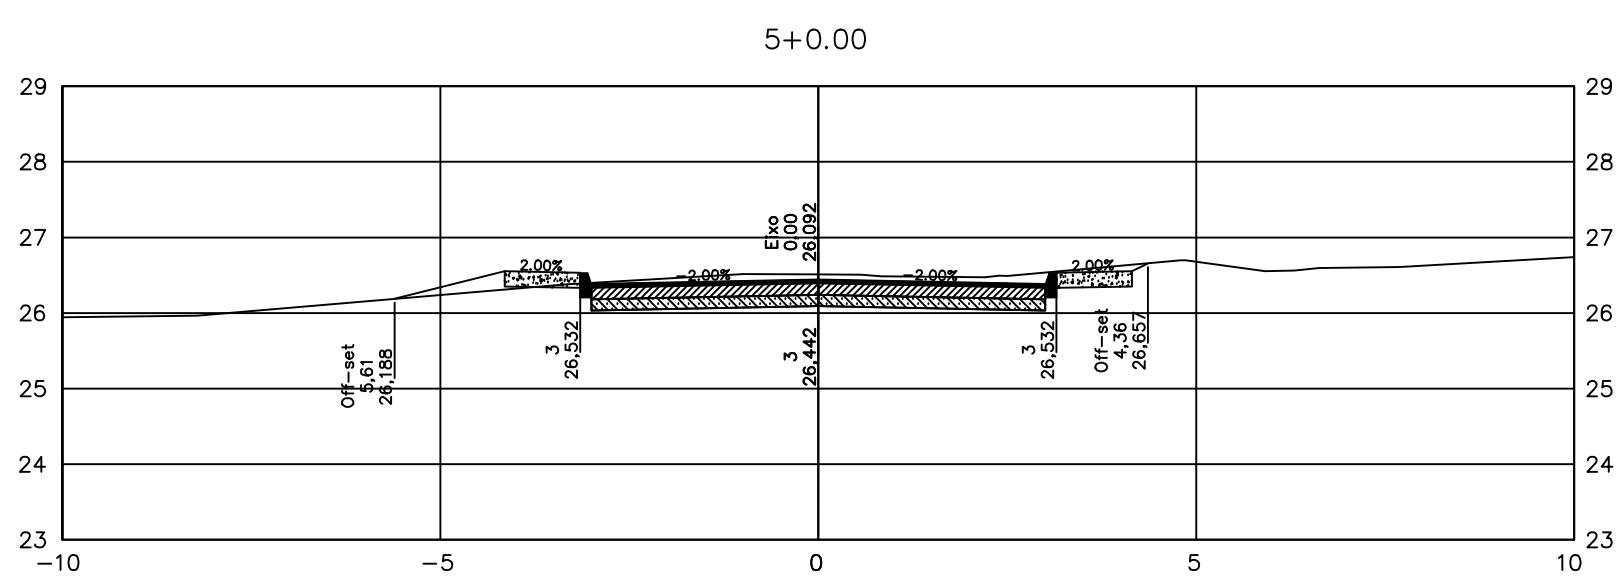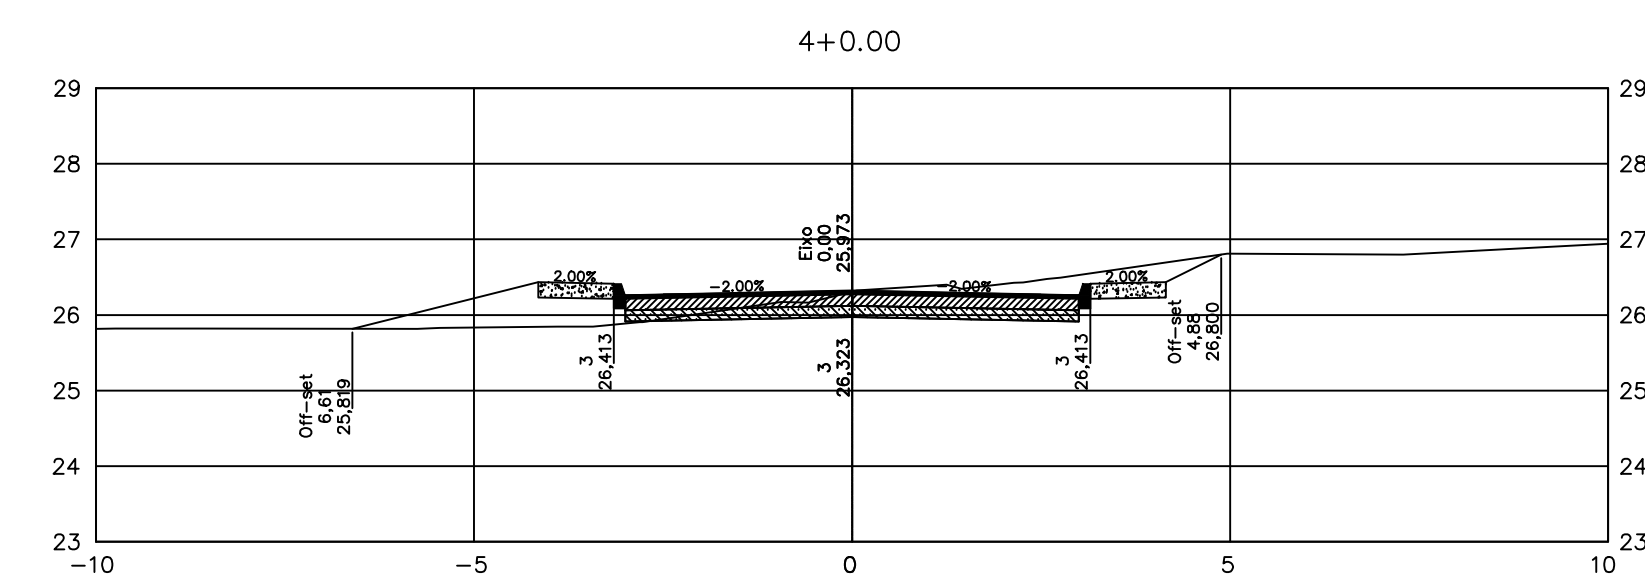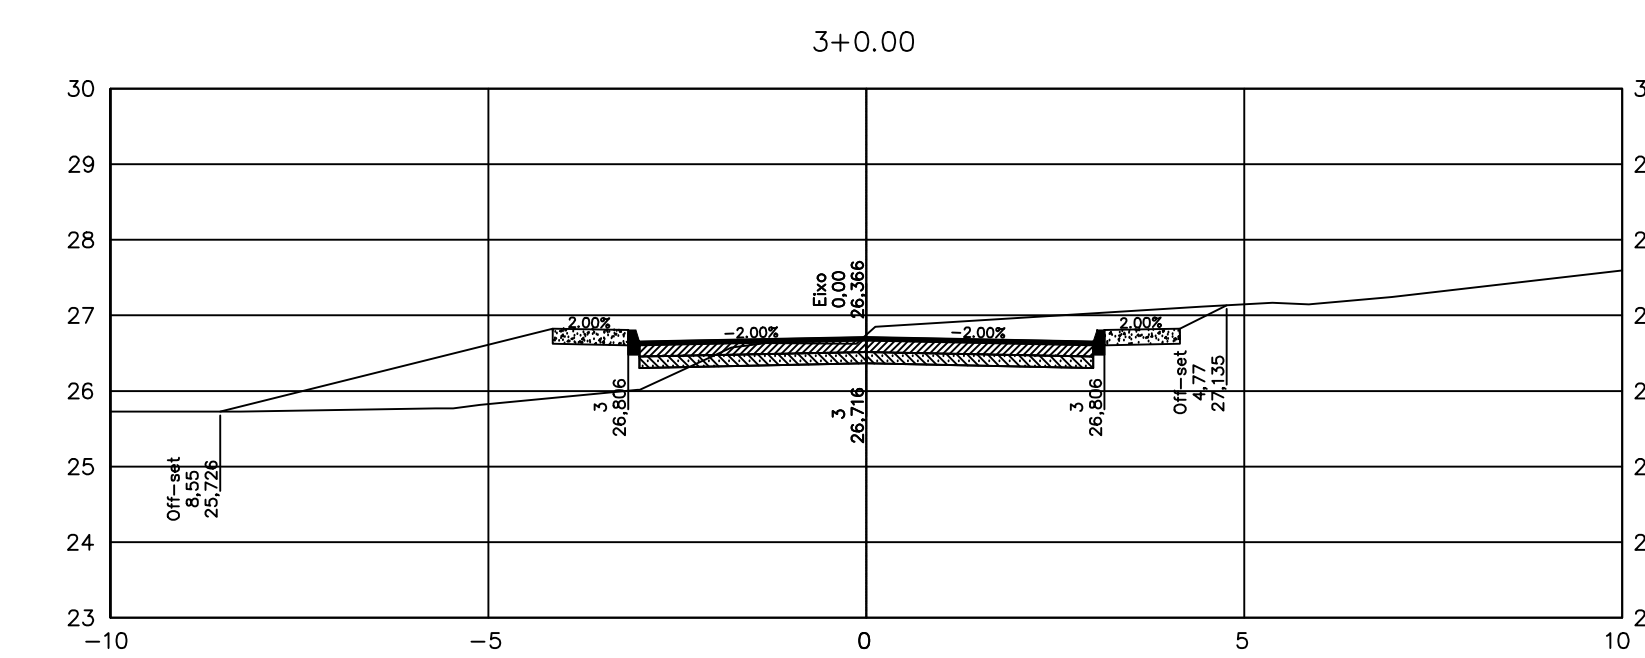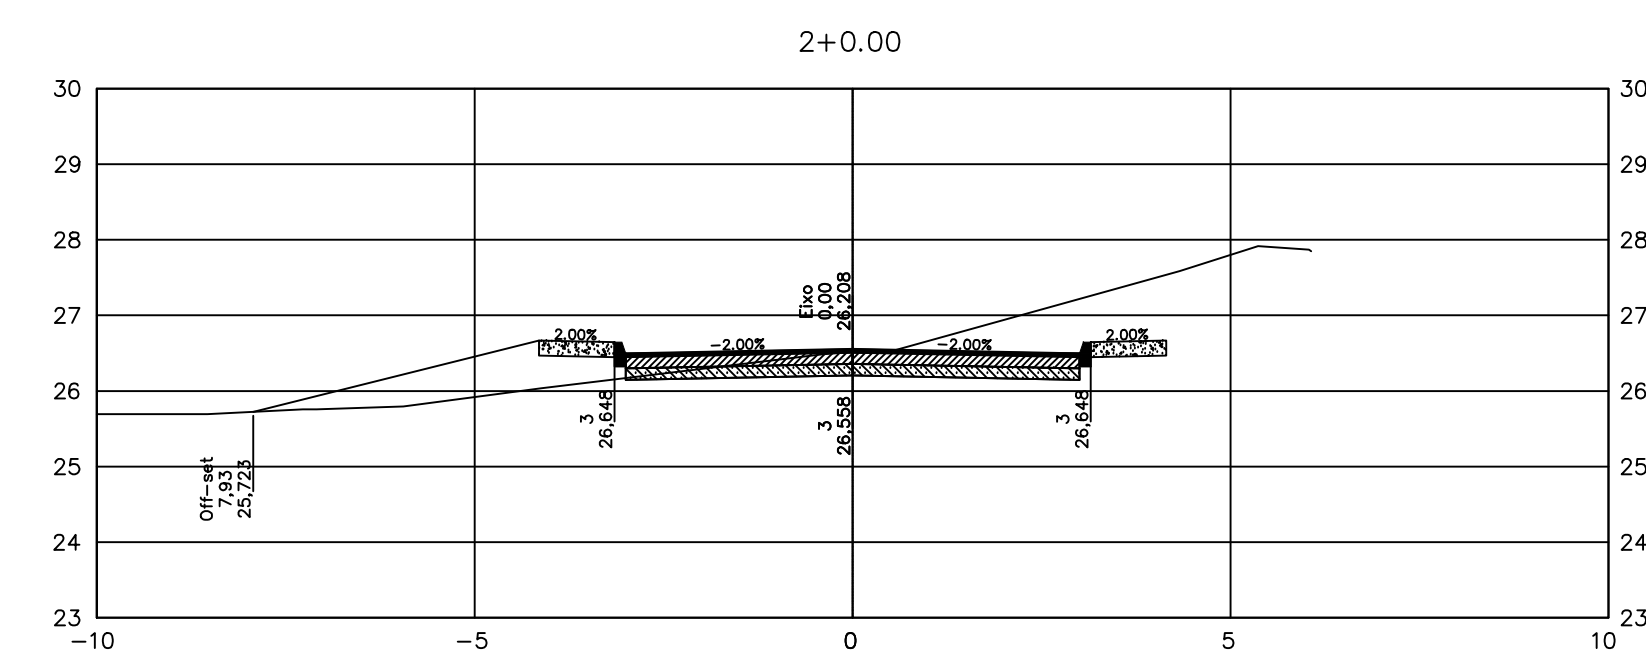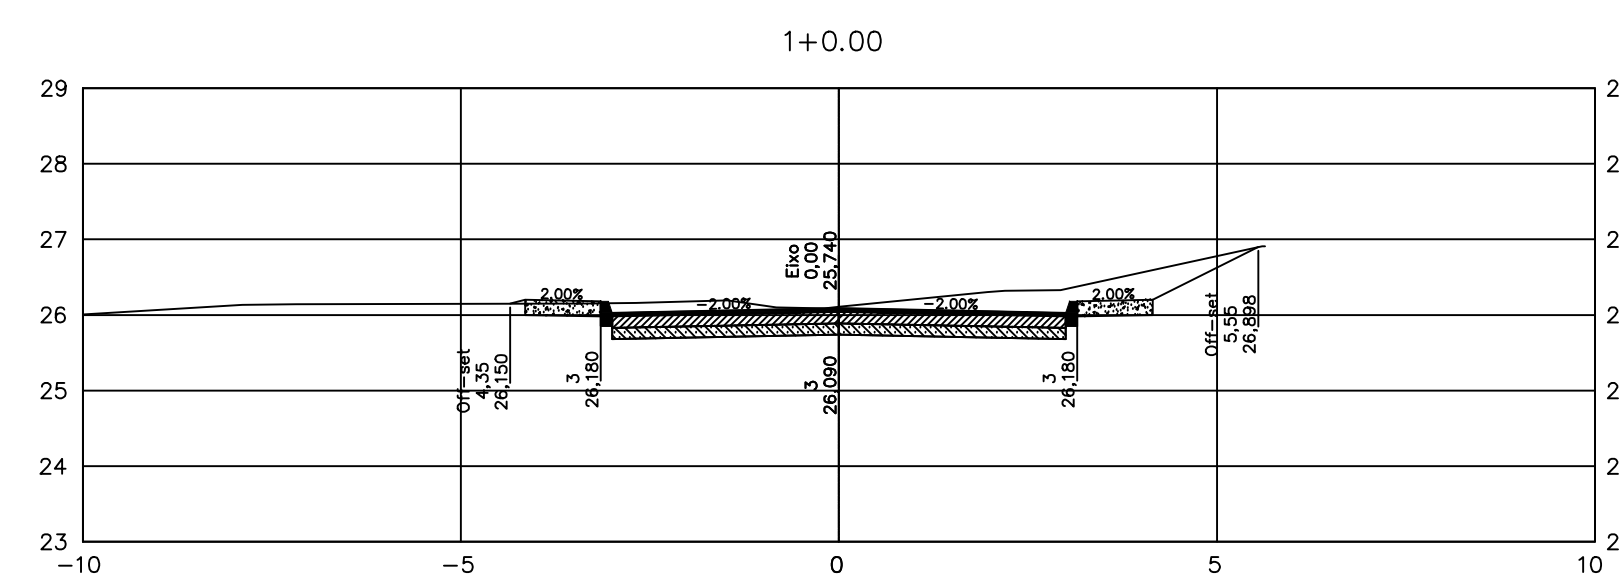

Estaca	Área de Corte (m²)	Área de Aterro (m²)	VOLUME de Corte (m³)	VOLUME de Aterro (m³)	Volum. Corte (m³)	Volum. Aterro (m³)	VOLUME Líquido (m³)
1+0,00	4,30	0,01	0,00	0,00	0,00	0,00	0,00
2+0,00	6,04	1,49	103,43	15,01	103,43	15,01	88,43
3+0,00	3,60	2,75	96,44	42,43	199,87	57,45	142,42
4+0,00	2,31	1,25	58,14	39,99	239,01	97,43	161,58
5+0,00	2,91	0,48	52,15	17,36	311,26	114,79	196,47
6+0,00	3,14	0,23	60,51	7,19	371,77	121,98	249,79
7+0,00	2,47	1,26	58,11	14,95	427,88	136,93	290,95
8+0,00	6,11	0,71	85,78	19,71	513,66	156,64	357,02
9+0,00	6,21	0,00	123,20	7,09	636,86	163,73	473,13
10+0,00	3,62	0,00	98,34	0,00	735,20	163,73	571,47
11+0,00	2,23	0,05	58,50	0,54	793,70	164,27	629,43

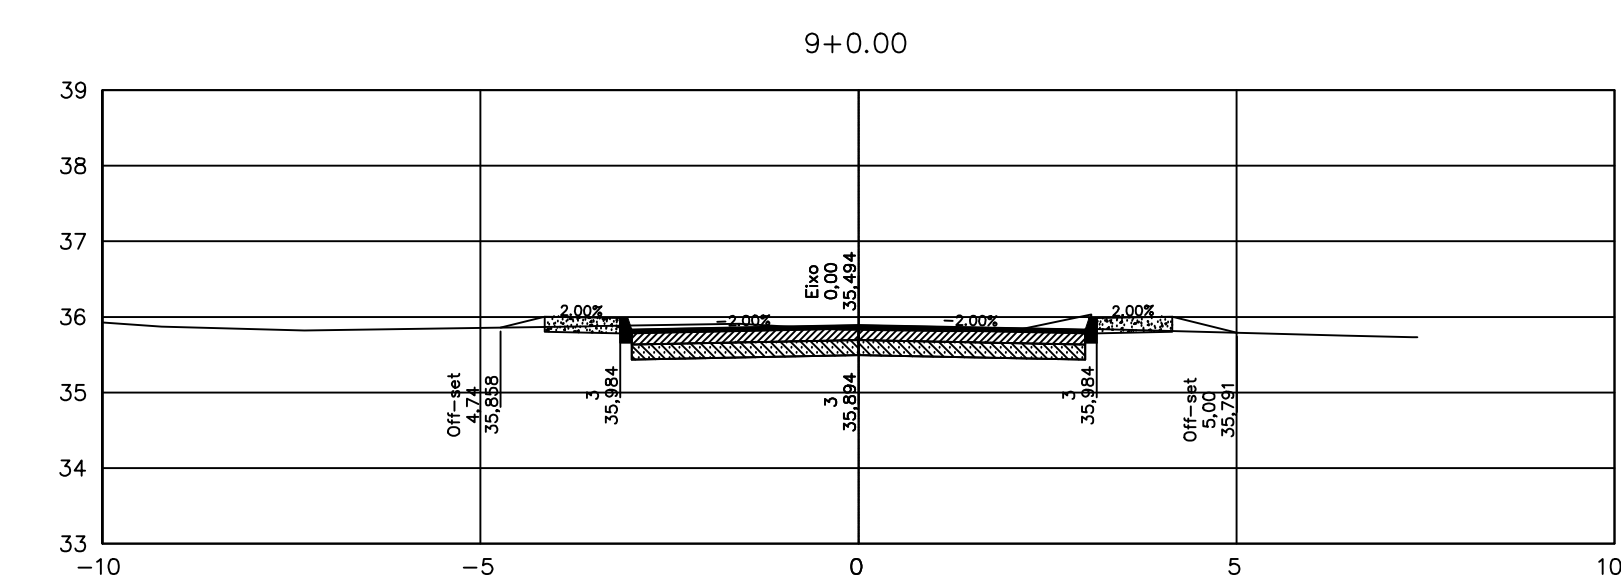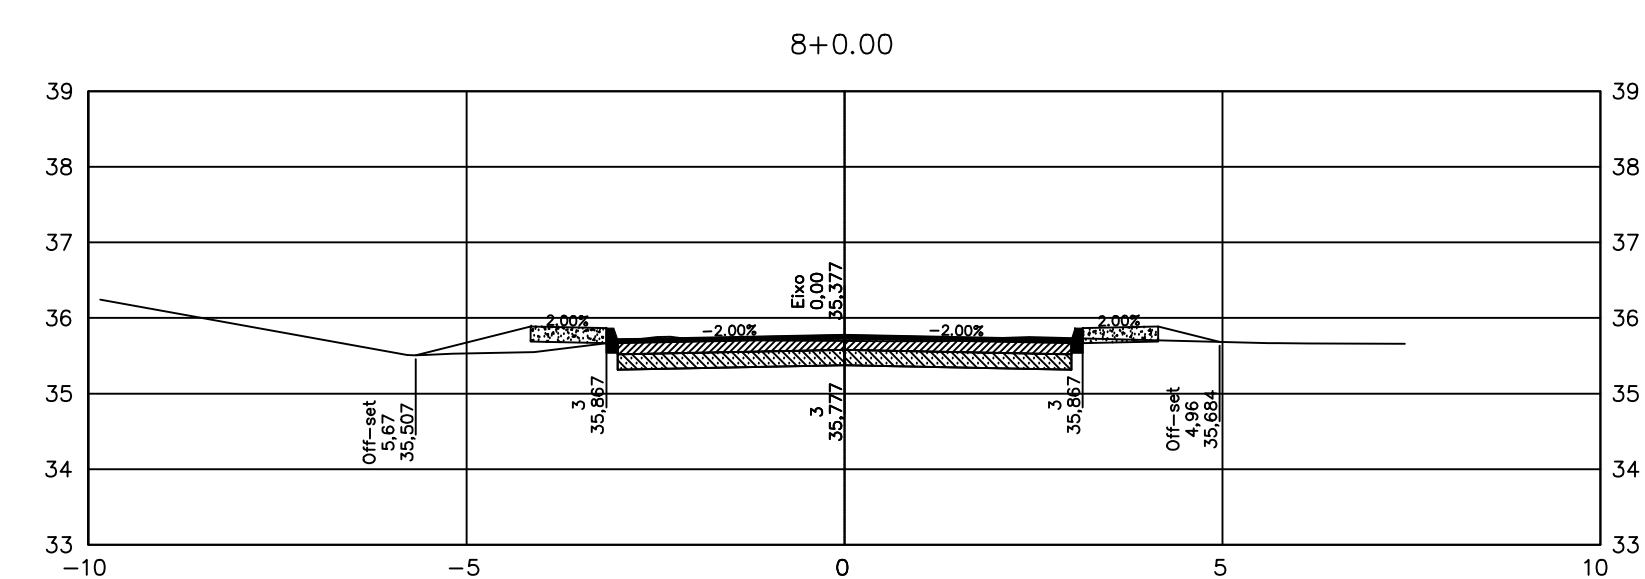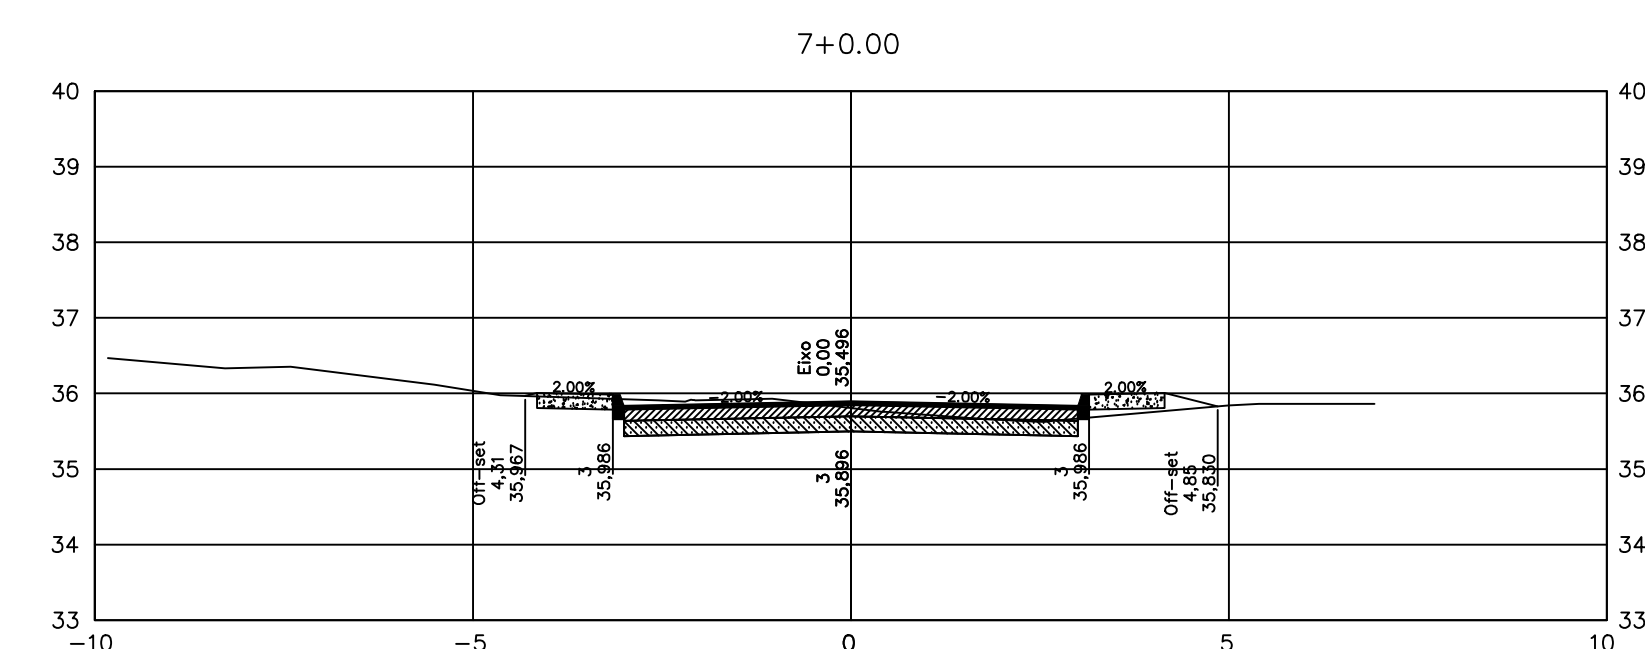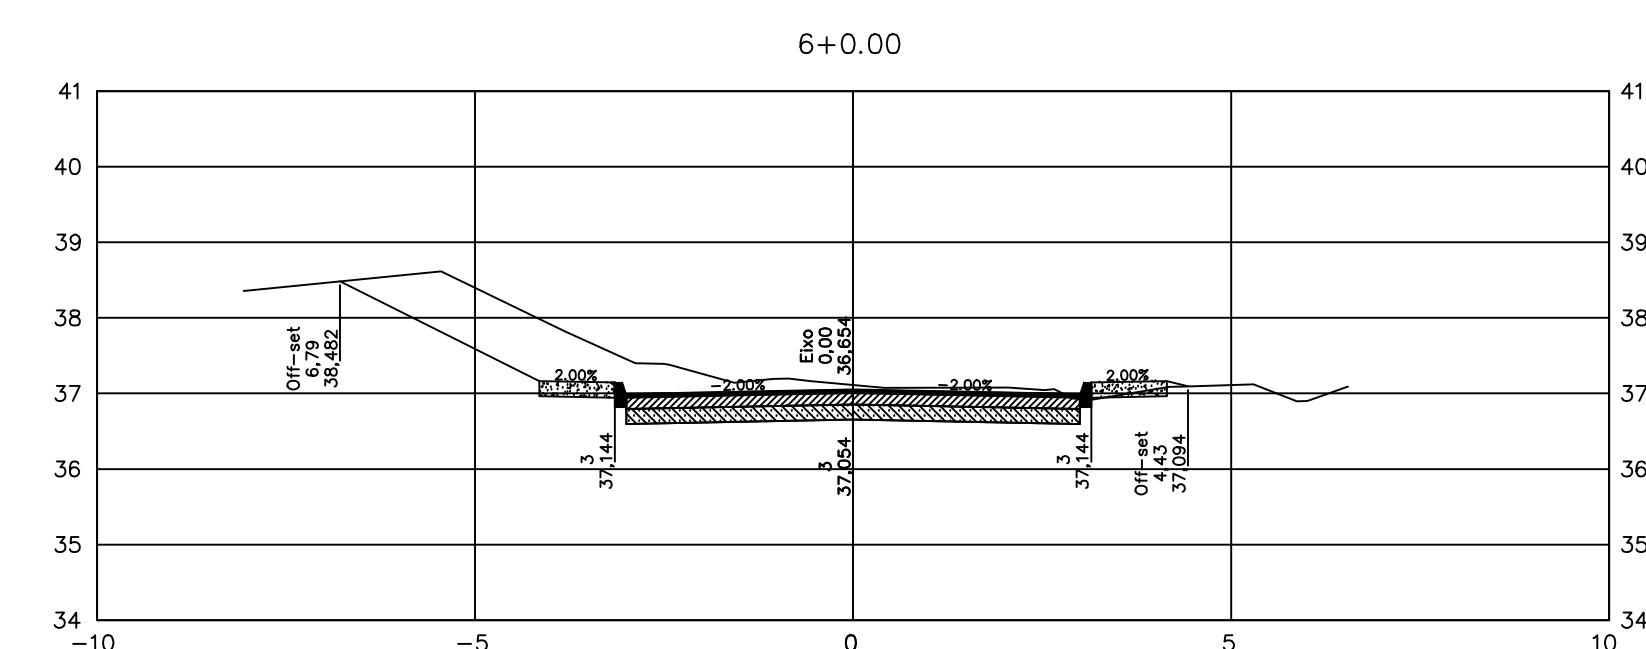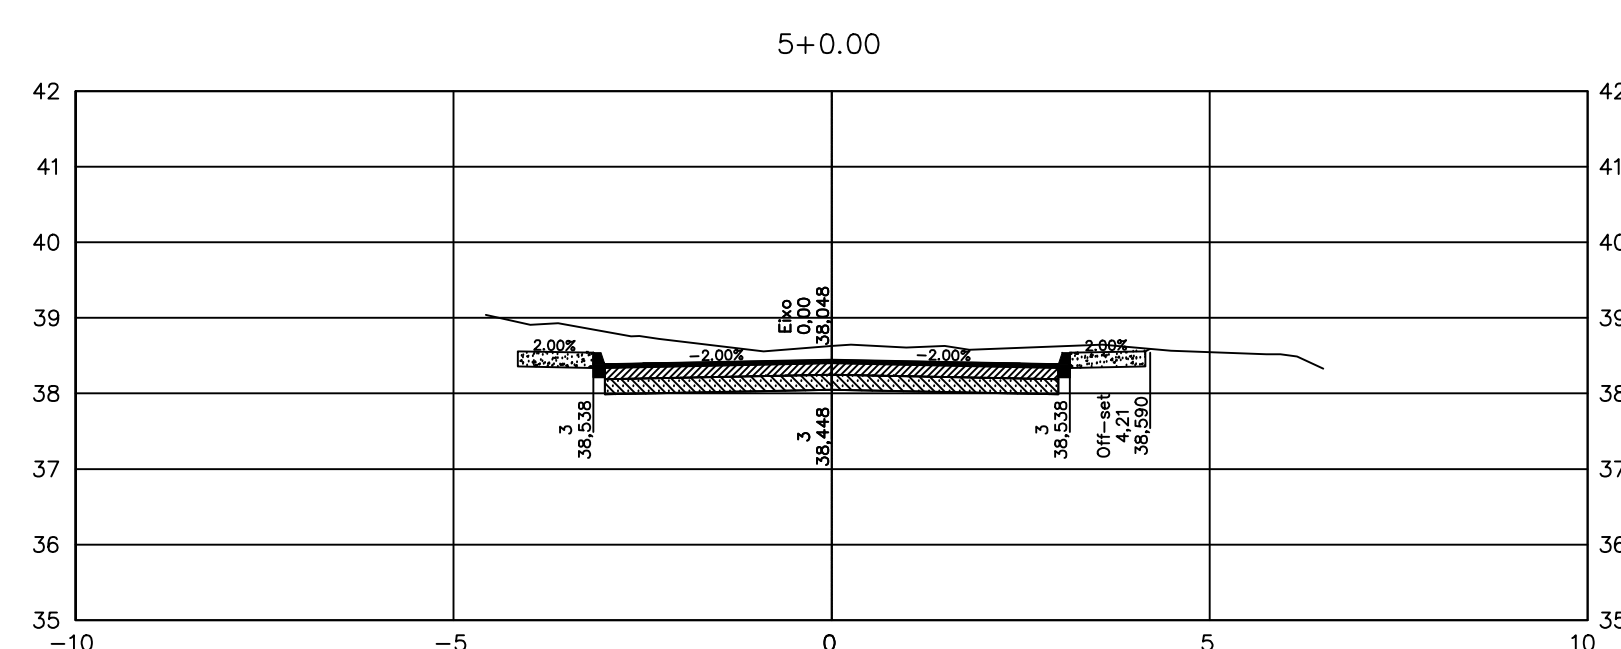
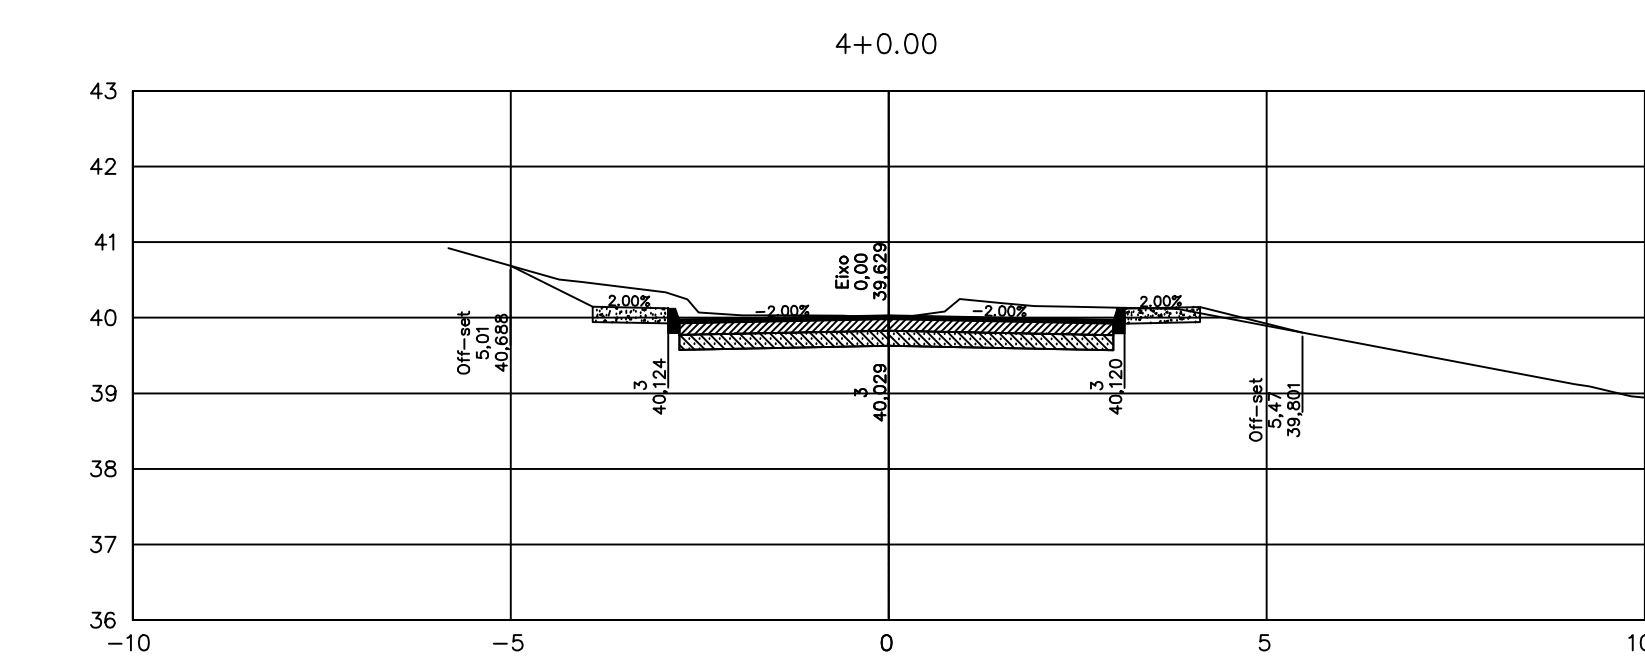
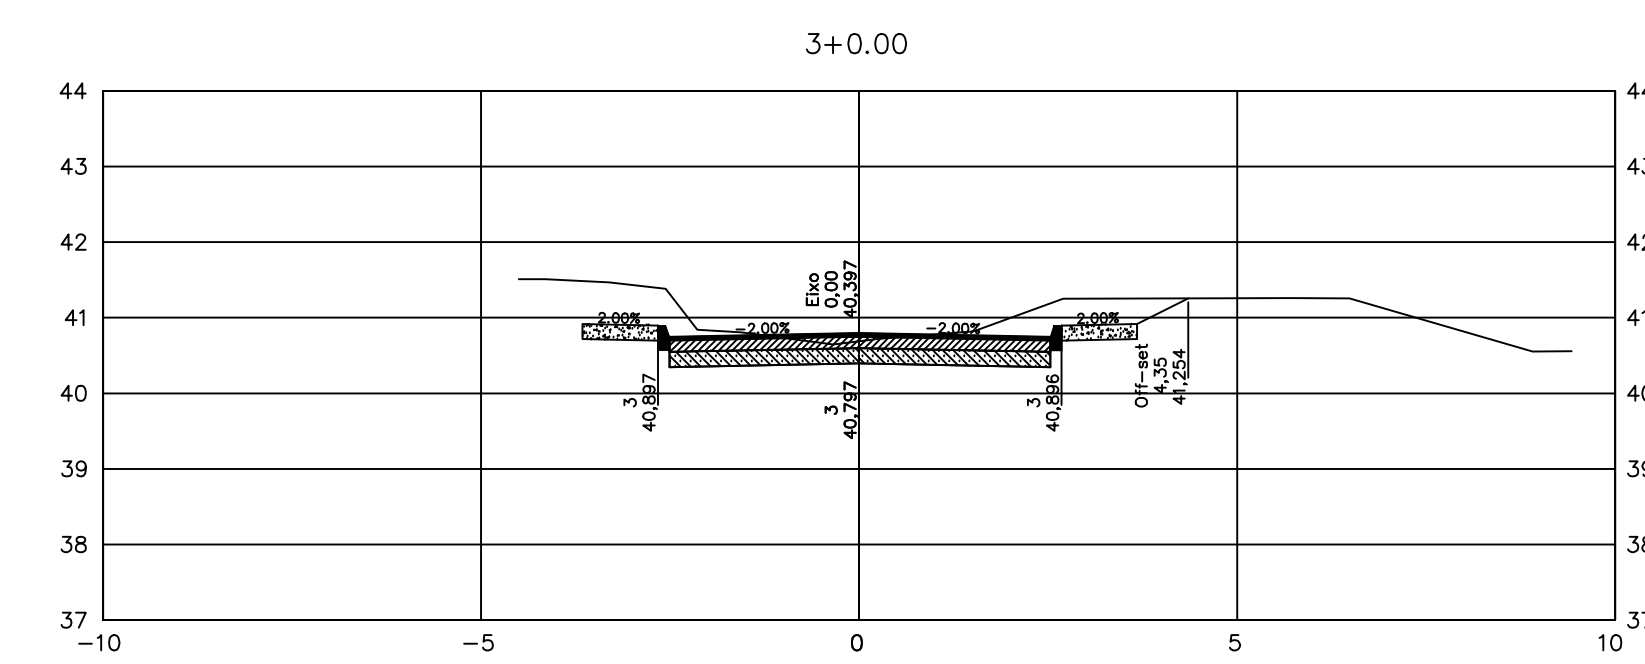
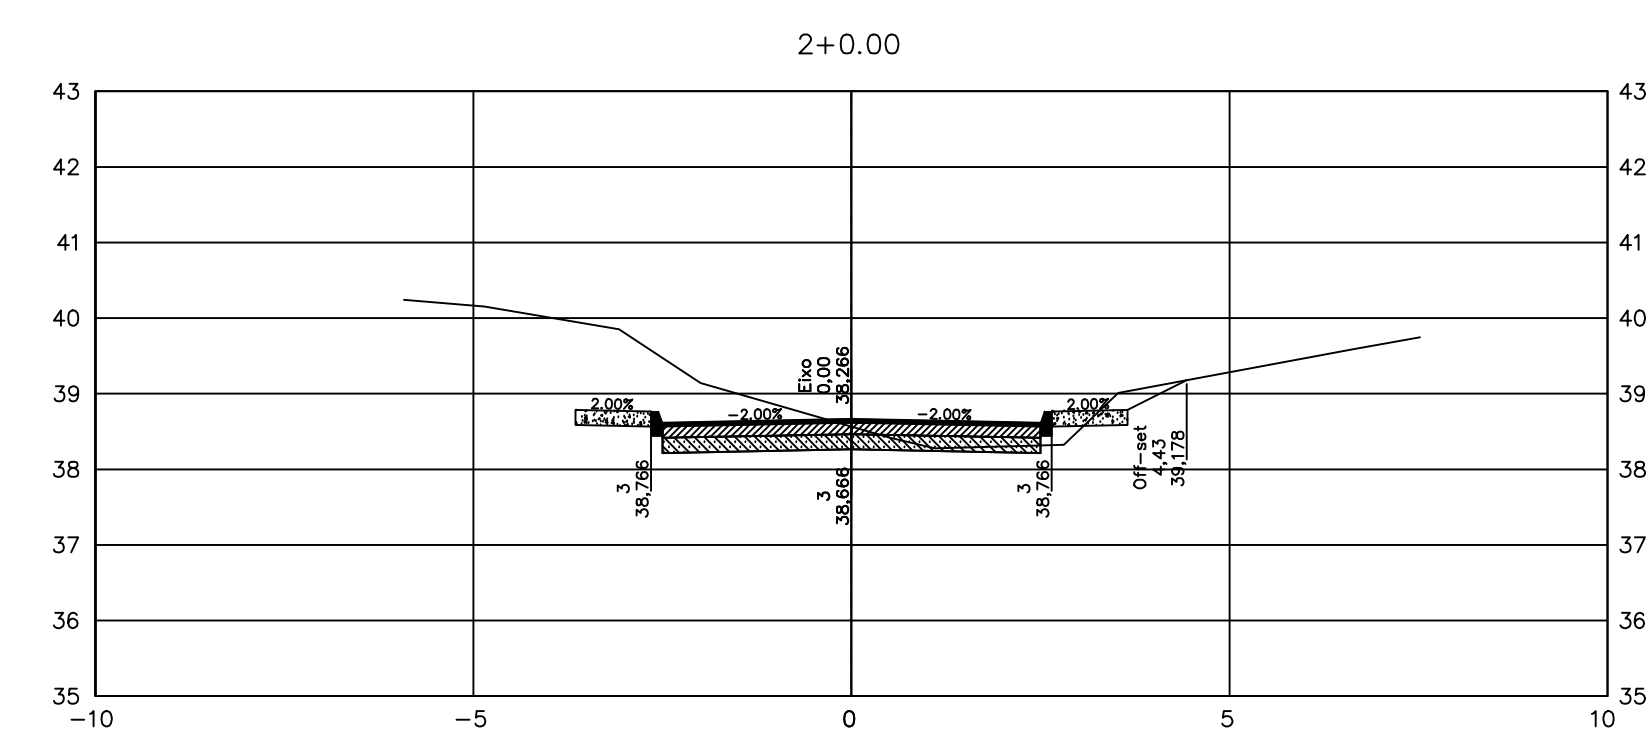
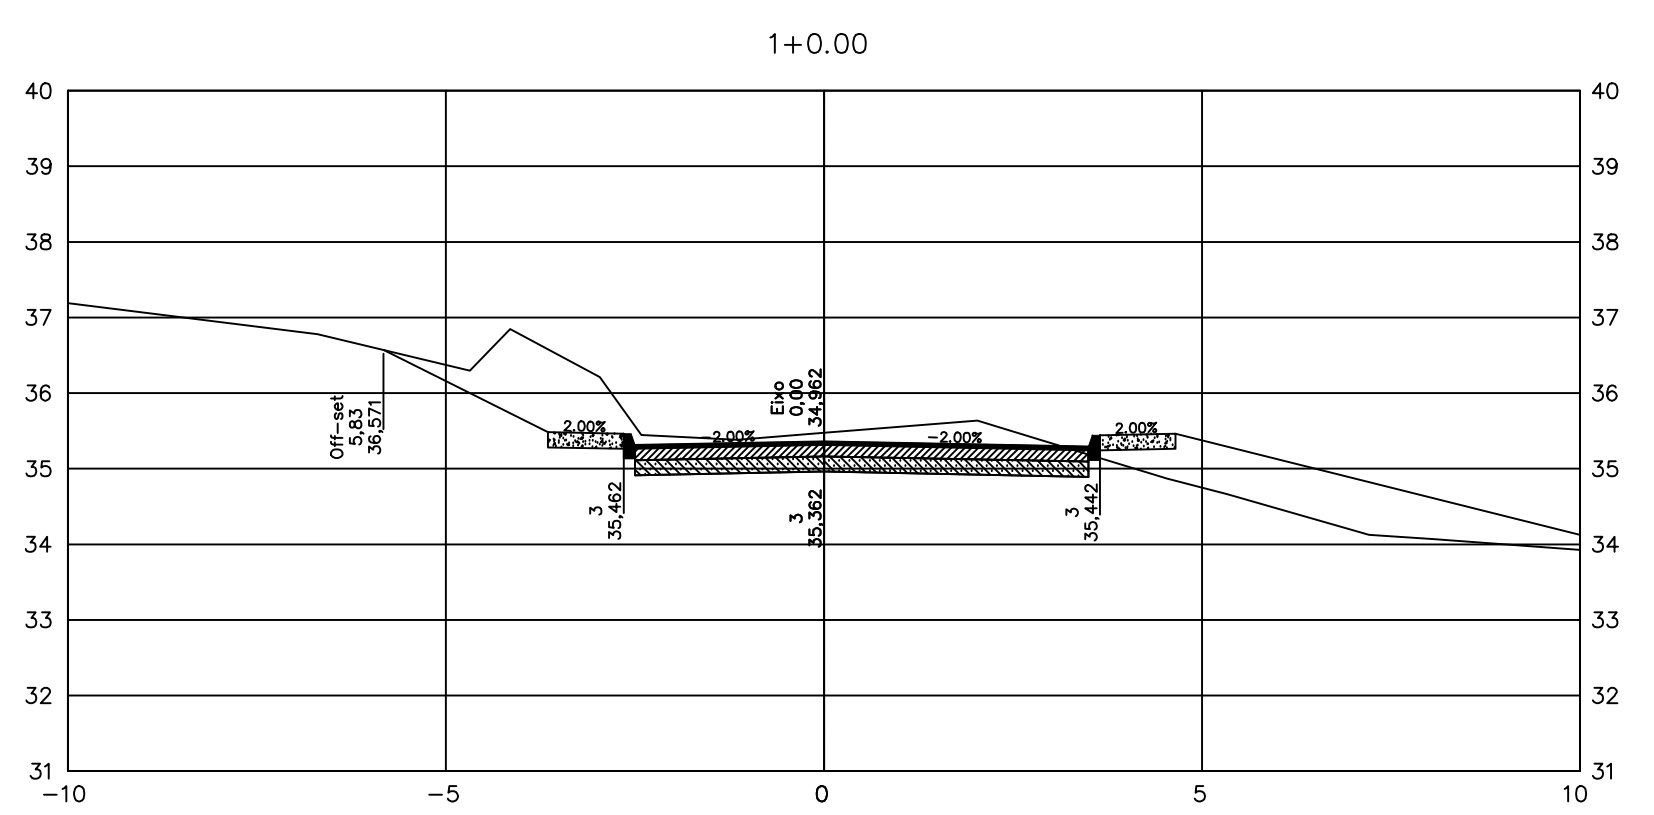


Estoco	Área de Corte (m²)	Área de Aterro (m²)	VOLUME de Corte (m³)	VOLUME de Aterro (m³)	Volum. Corte, Acom. (m³)	Volum. Aterro, Acom. (m³)	VOLUME Líquido (m³)
1+0,00	8,42	4,42	0,00	0,00	0,00	0,00	0,00
2+0,00	9,38	0,08	177,98	45,01	177,98	45,01	132,97
3+0,00	4,70	0,00	140,74	0,85	318,72	45,86	272,87
4+0,00	4,06	0,01	87,61	0,07	459,34	360,41	360,41
5+0,00	4,97	0,00	90,34	0,07	499,97	46,00	452,67
6+0,00	6,20	0,02	111,73	0,17	606,41	46,17	562,23
7+0,00	8,27	3,31	706,88	33,27	699,08	79,44	599,65
8+0,00	2,78	1,67	36,42	49,85	715,50	129,29	586,22
9+0,00	2,64	0,26	54,15	19,40	789,65	148,68	620,97





NOTAS:

1- DIMENSÕES E ELEVÇÕES EM METRO, EXCETO ONDE INDICADO.
2- DIVERGÊNCIA ENTRE A ESCALA E A MEDIDA, PREVALECE A MEDIDA.

01	02	03	04	05	06	07	08	09	10	11	12

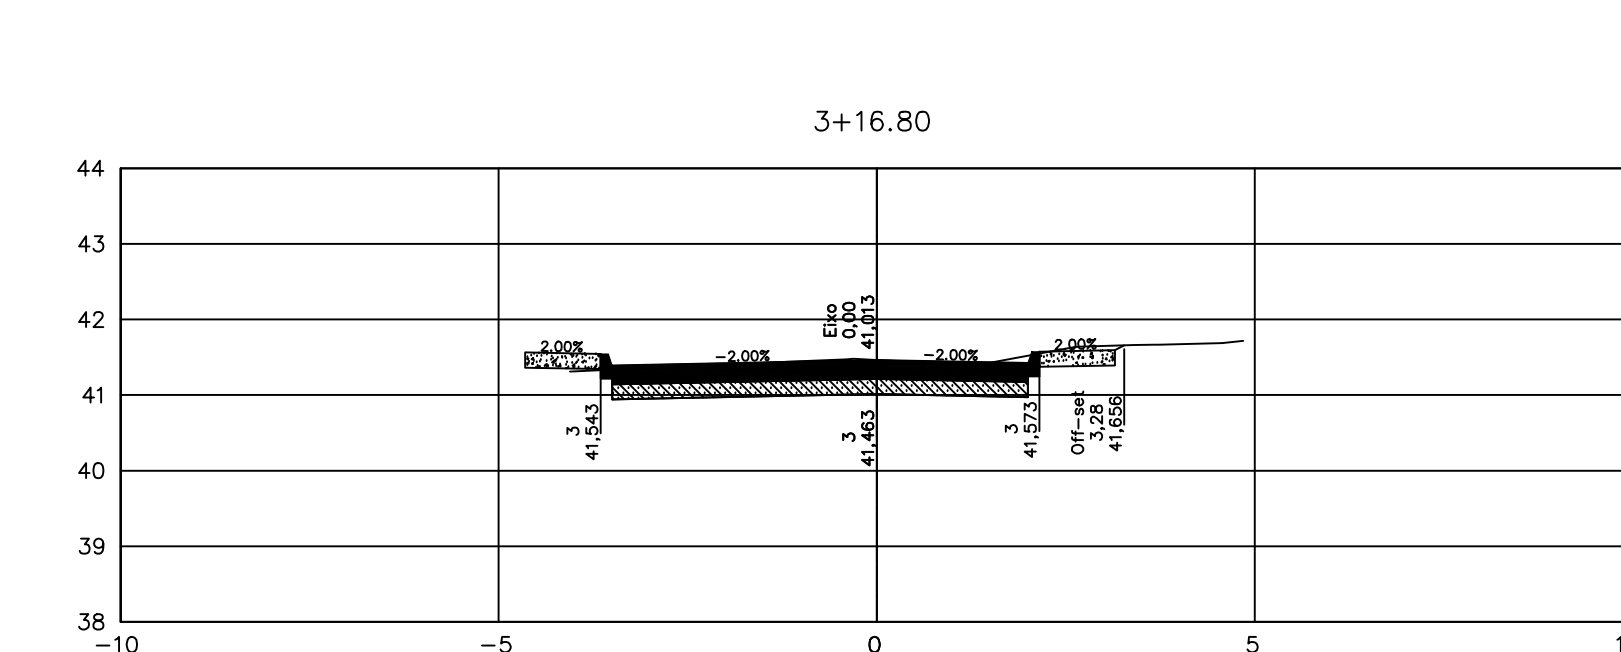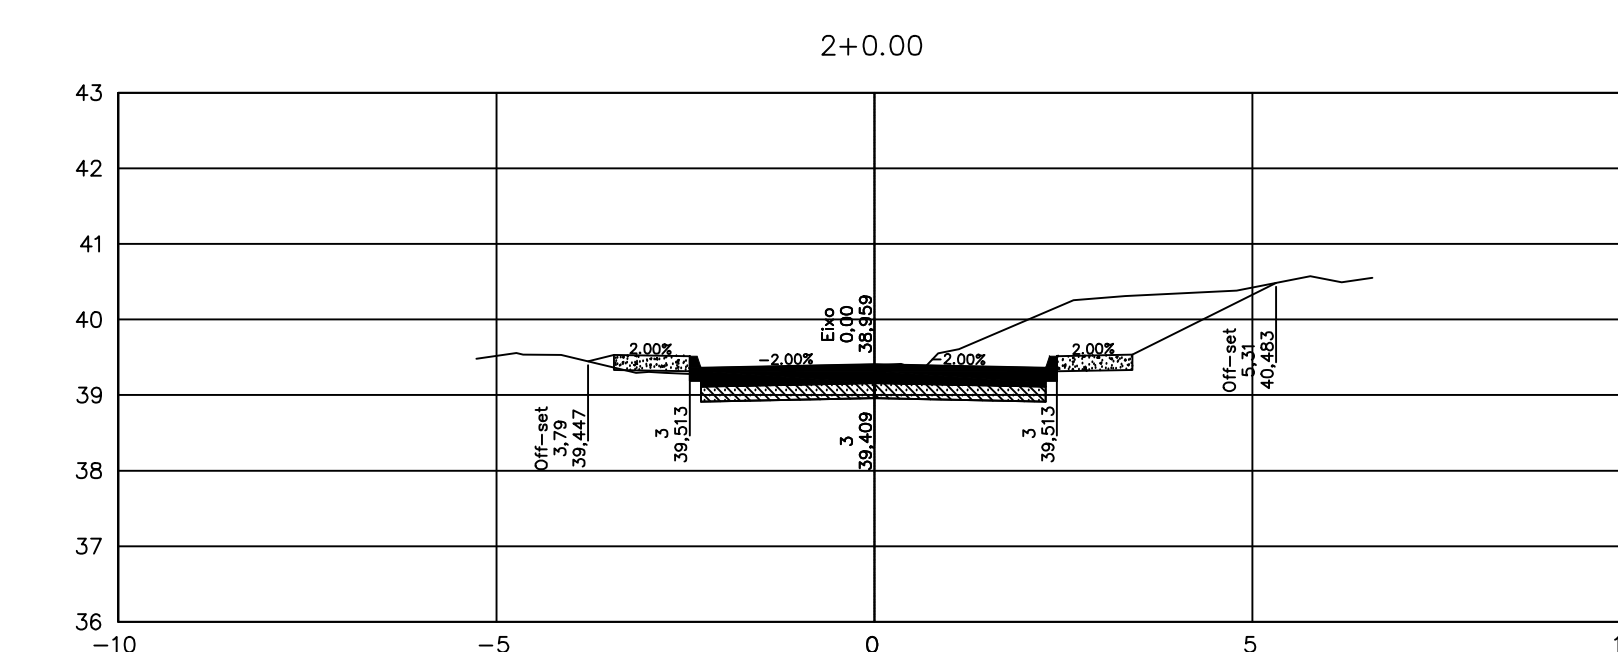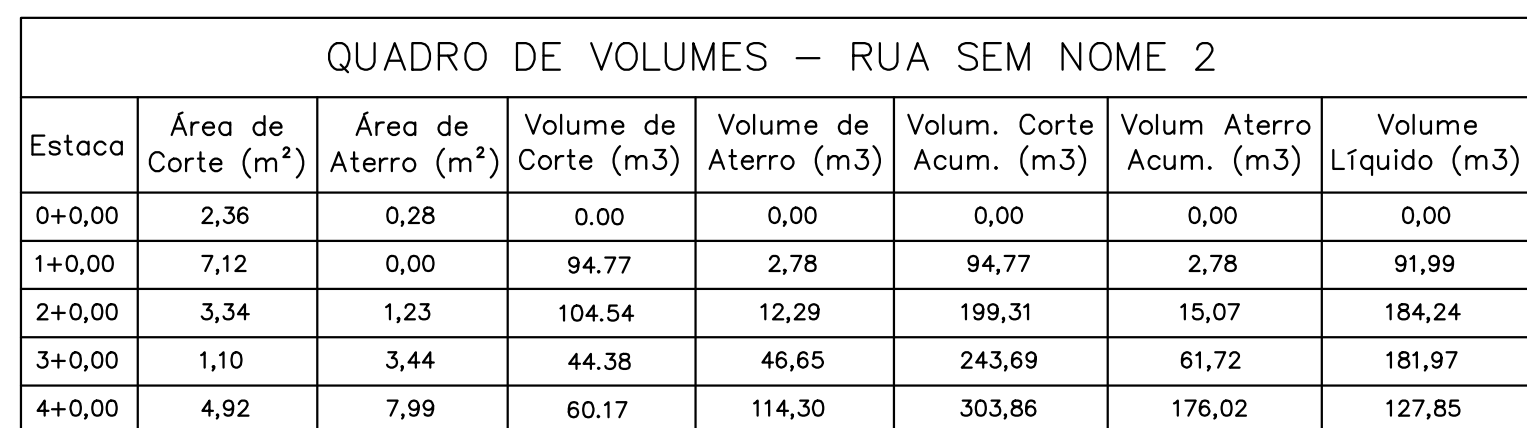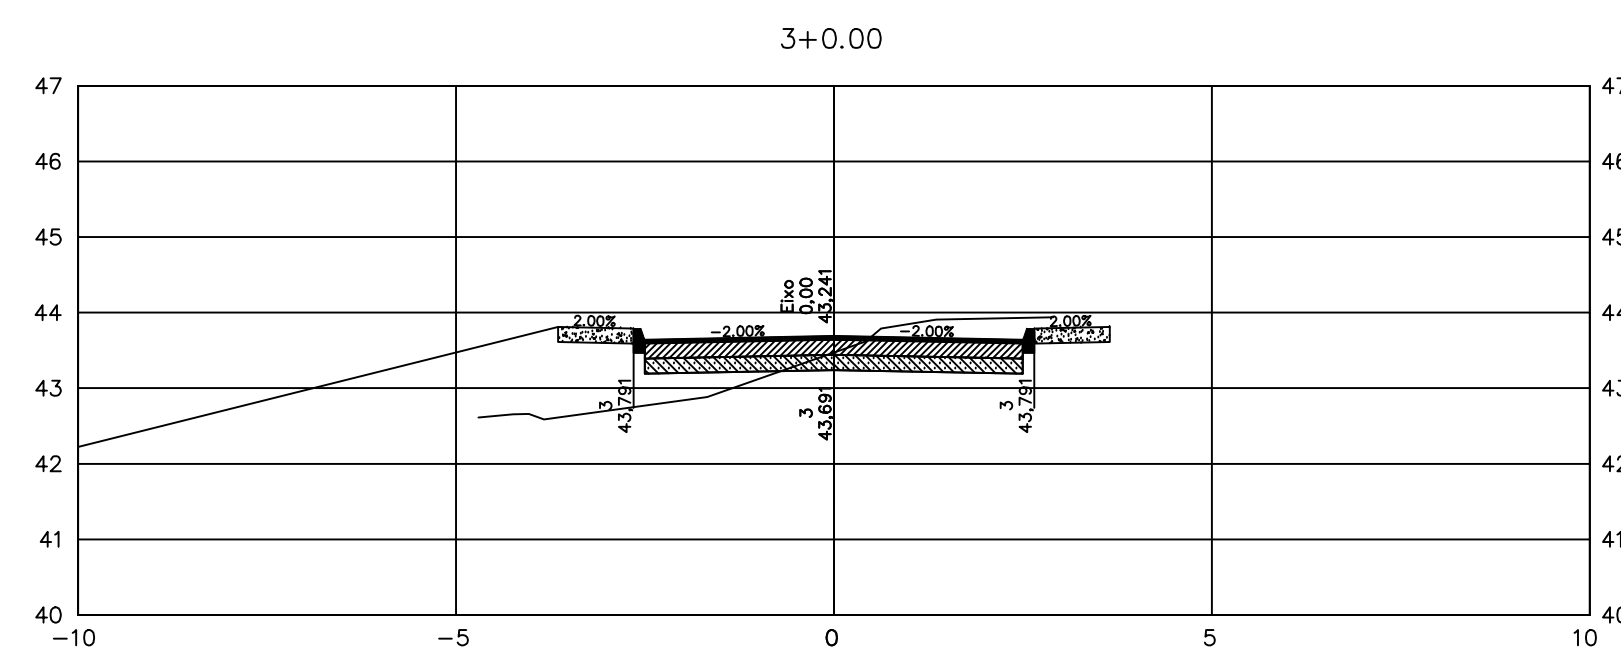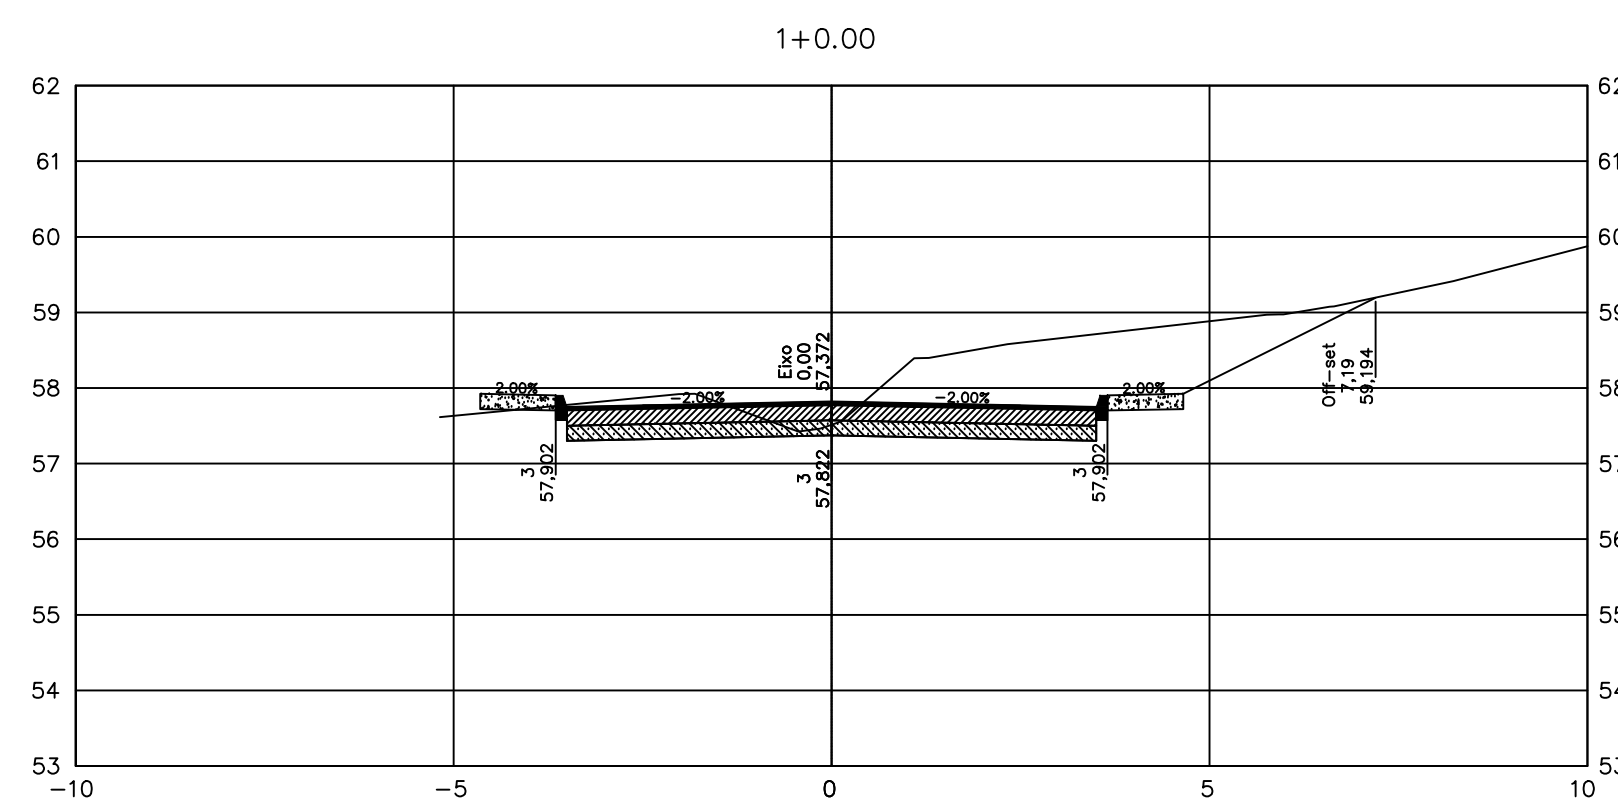

Estaco	Área de Corte (m²)	Área de Aterro (m²)	VOLUME DE Corte (m3)	VOLUME de Aterro (m3)	Volum. Corte Acum. (m3)	Volum. Aterro Acum. (m3)	VOLUME Líquido (m3)
1+0,00	3,31	0,45	0,00	0,00	0,00	0,00	0,00
2+0,00	4,43	0,03	77,43	4,71	77,43	4,71	72,72
3+0,00	2,28	0,72	67,17	7,50	144,60	12,21	132,39
3+168,0	2,74	0,01	42,20	6,19	186,79	18,40	168,40

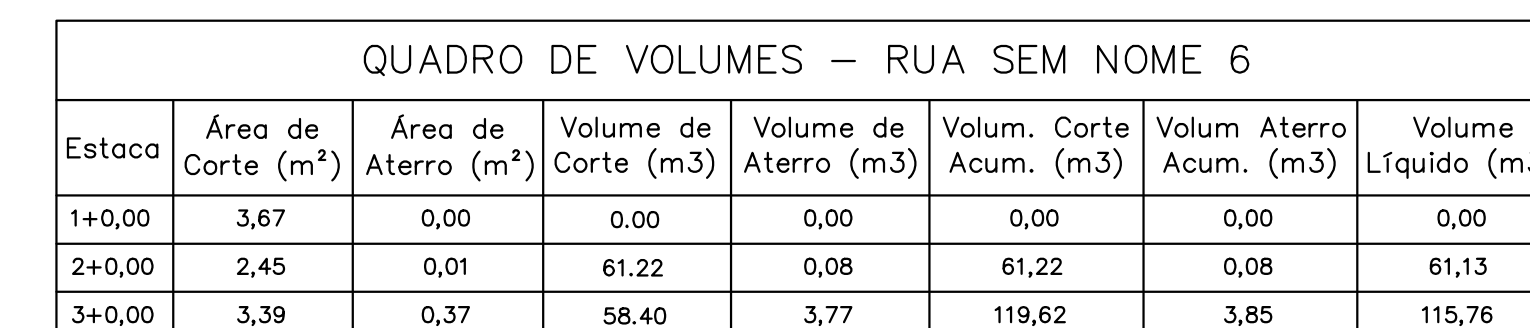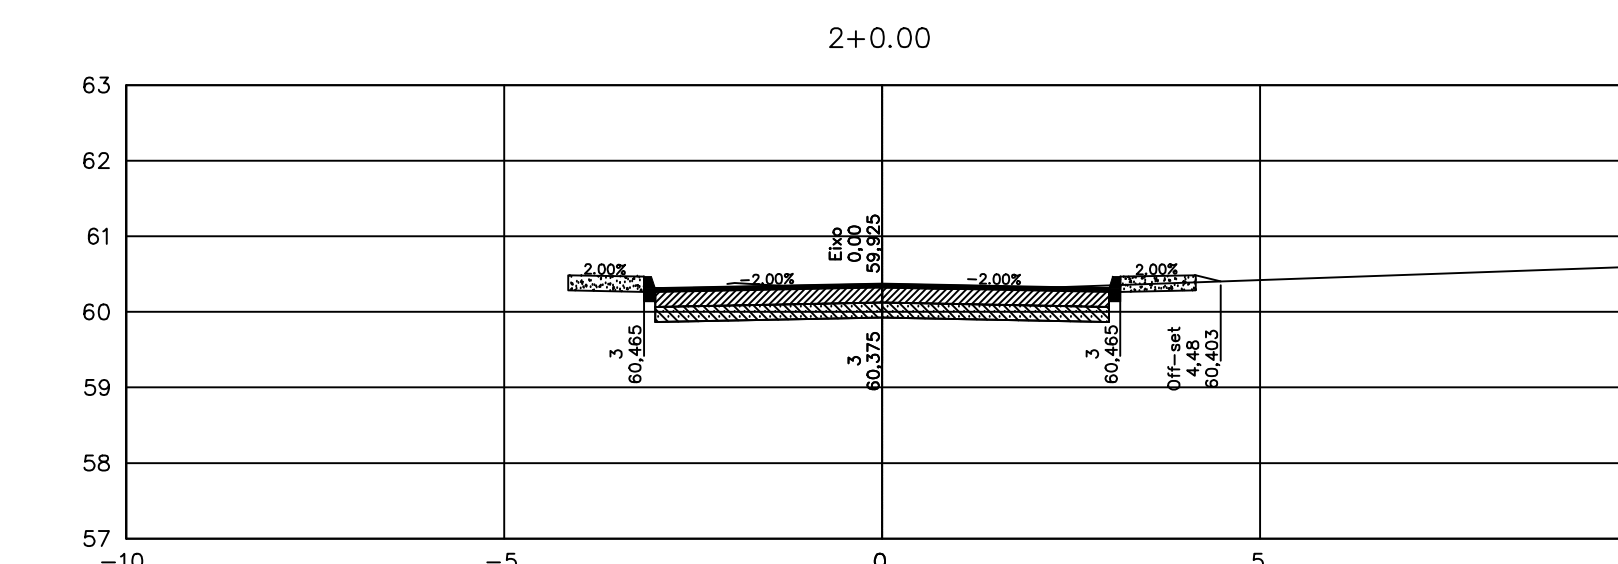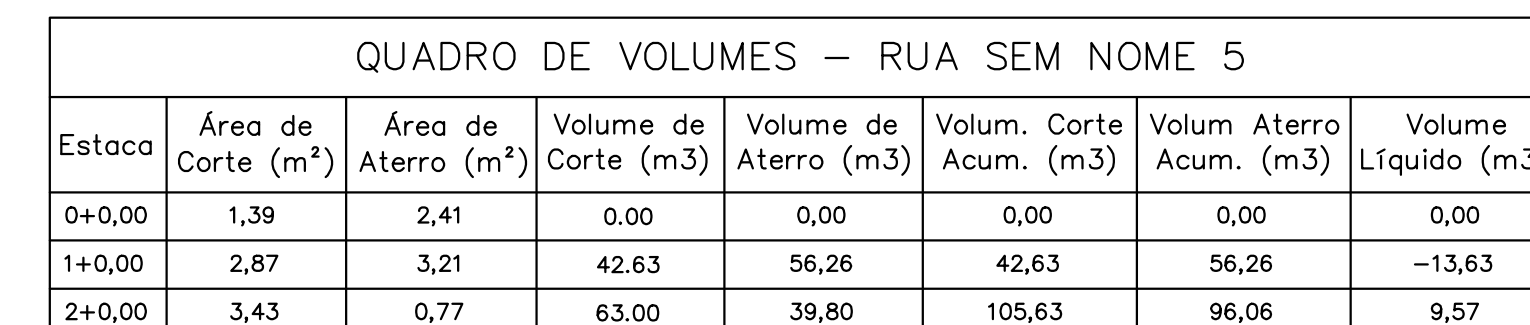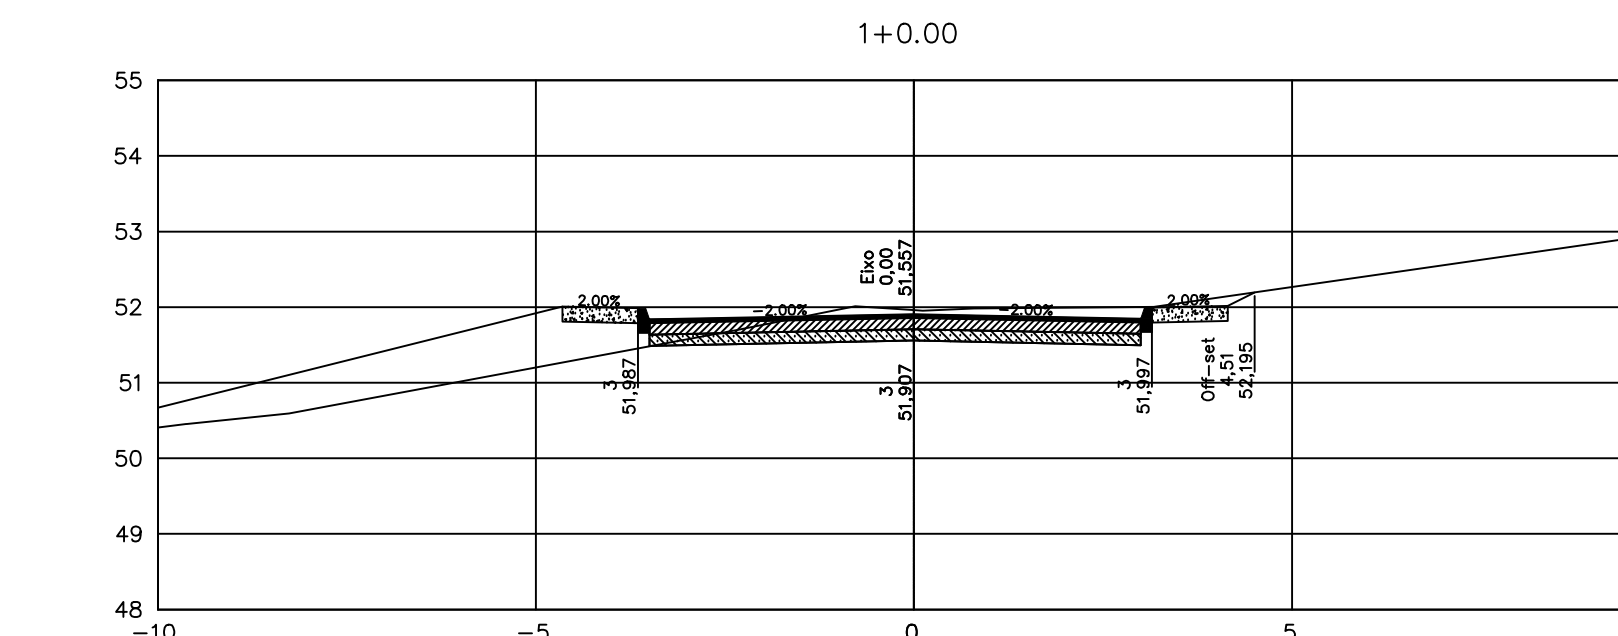


PREFEITURA
QUEIMADOS



SISTEMA VIÁRIO
SANETECH SERVIÇOS DE ENGENHARIA LTDA.

TÍTULO

VILA SCINTILLA, GRANJA ROSALINA E VISTA ALEGRE - QUEIMADOS - RJ

PROJETO EXECUTIVO - PROJETO GEOMÉTRICO - SEÇÕES TRANSVERSAIS

RUA SEM NOME TRECHO 2,3,5 E 6

LIBERADO PARA EXECUÇÃO DA OBRA

ASS. _____ DATA _____

REVISÃO _____

N.º DO DESENHO

QM-EL-SNT-PG-037-R0

ESCALA

1/100

N.º DO EMITENTE

FLX/37 /46

REVISÃO

ARQUIVO TÉCNICO























ASS. _____ DATA _____

☐ LIBERADO PARA EMISSÃO

☐ NÃO LIBERADO

ASS. _____ DATA _____

ESTE DOCUMENTO É DE TOTAL E EXCLUSIVA RESPONSABILIDADE DO EMITENTE

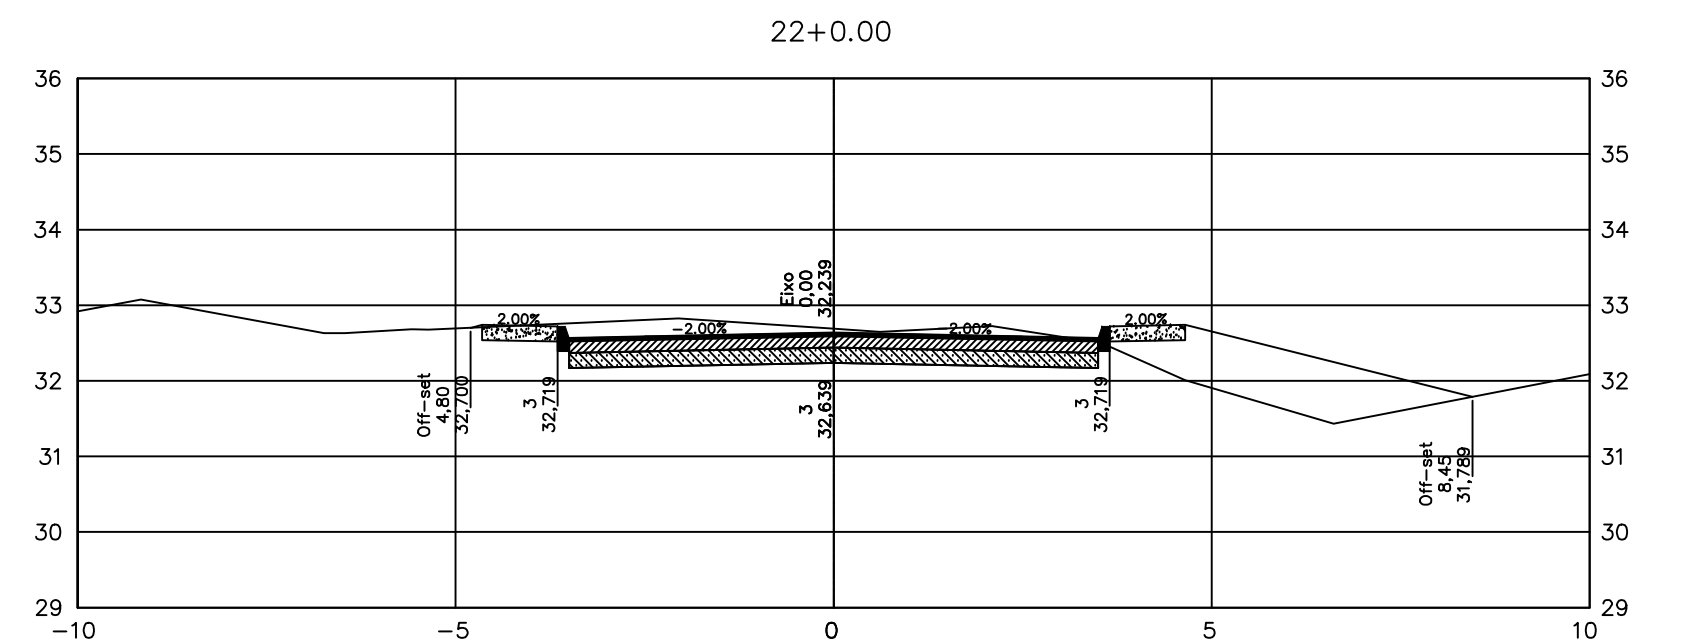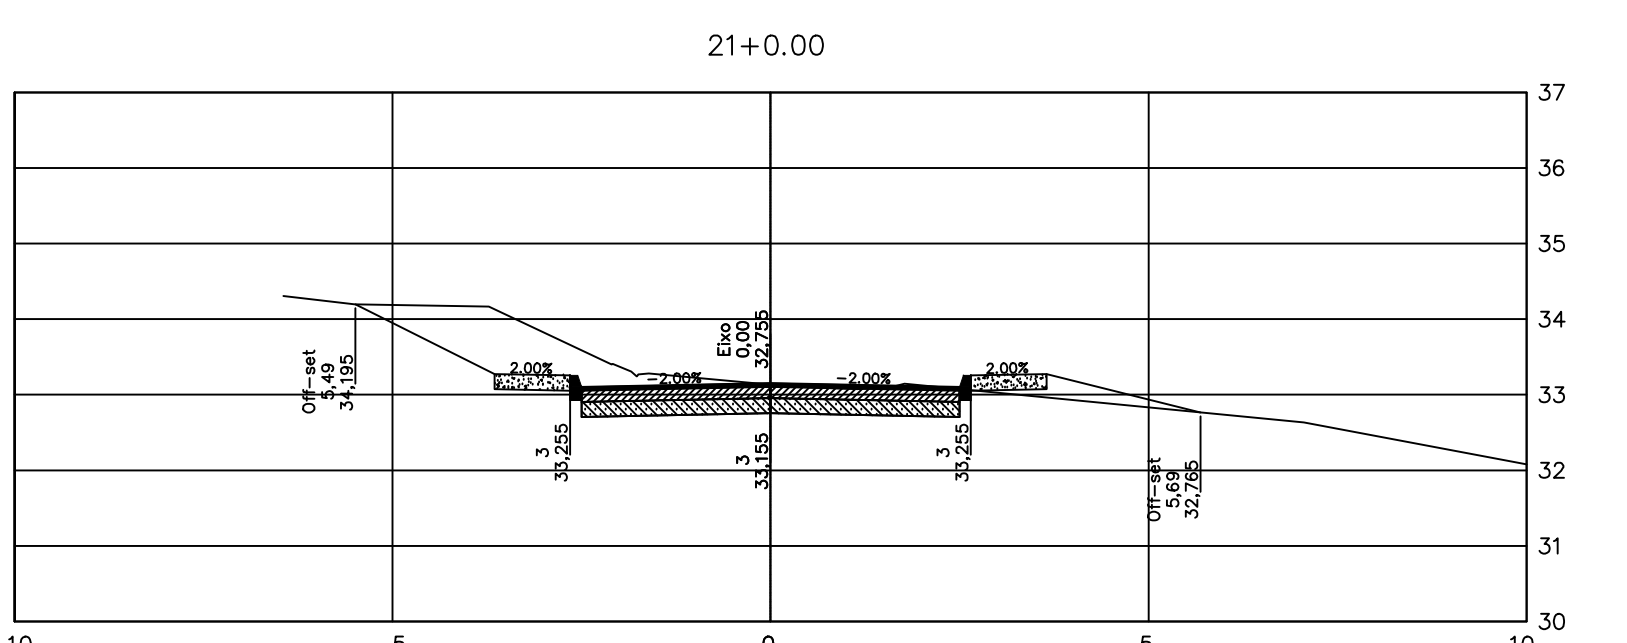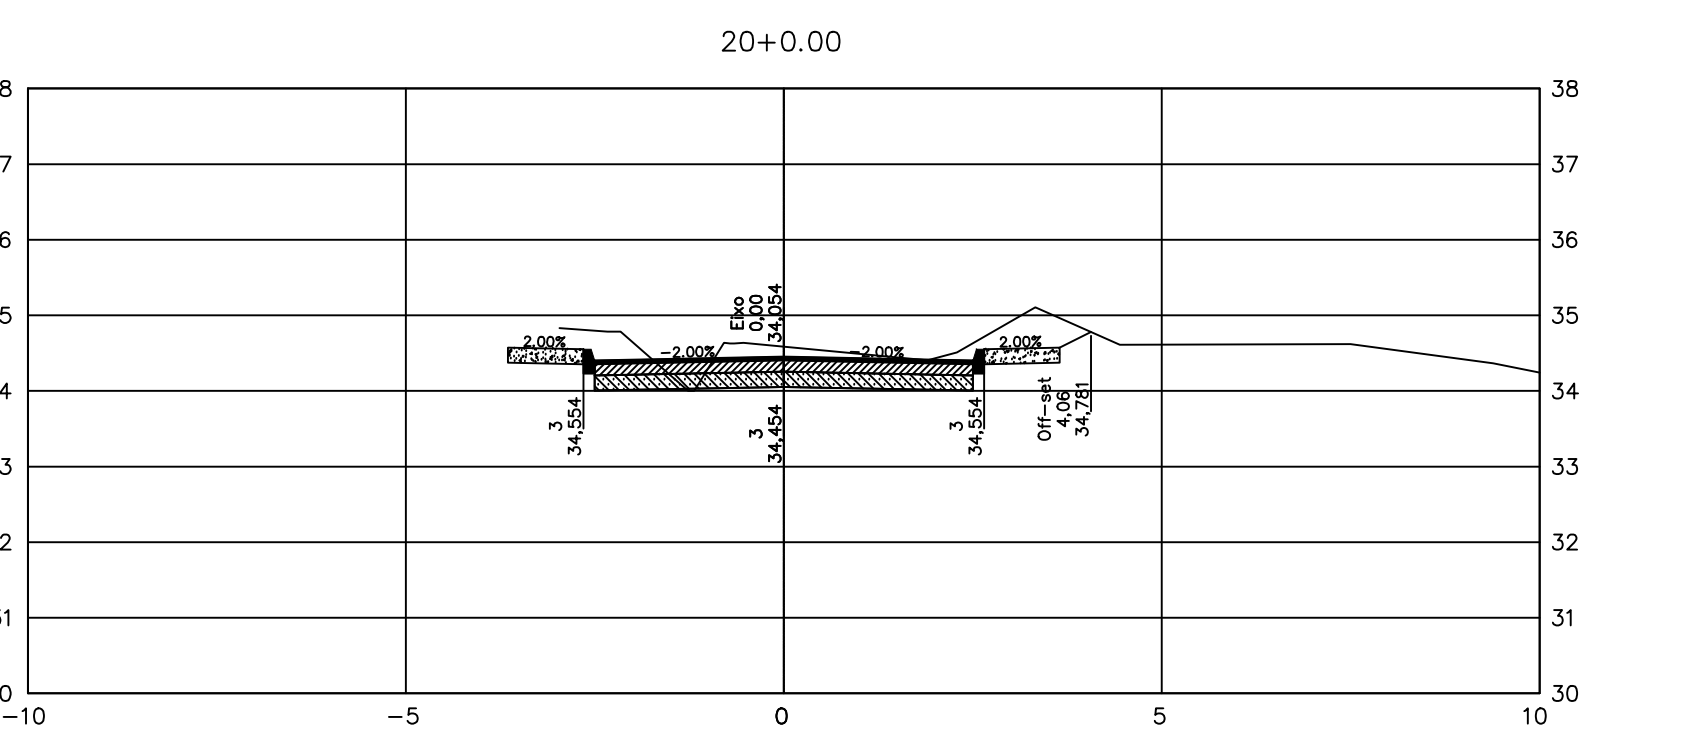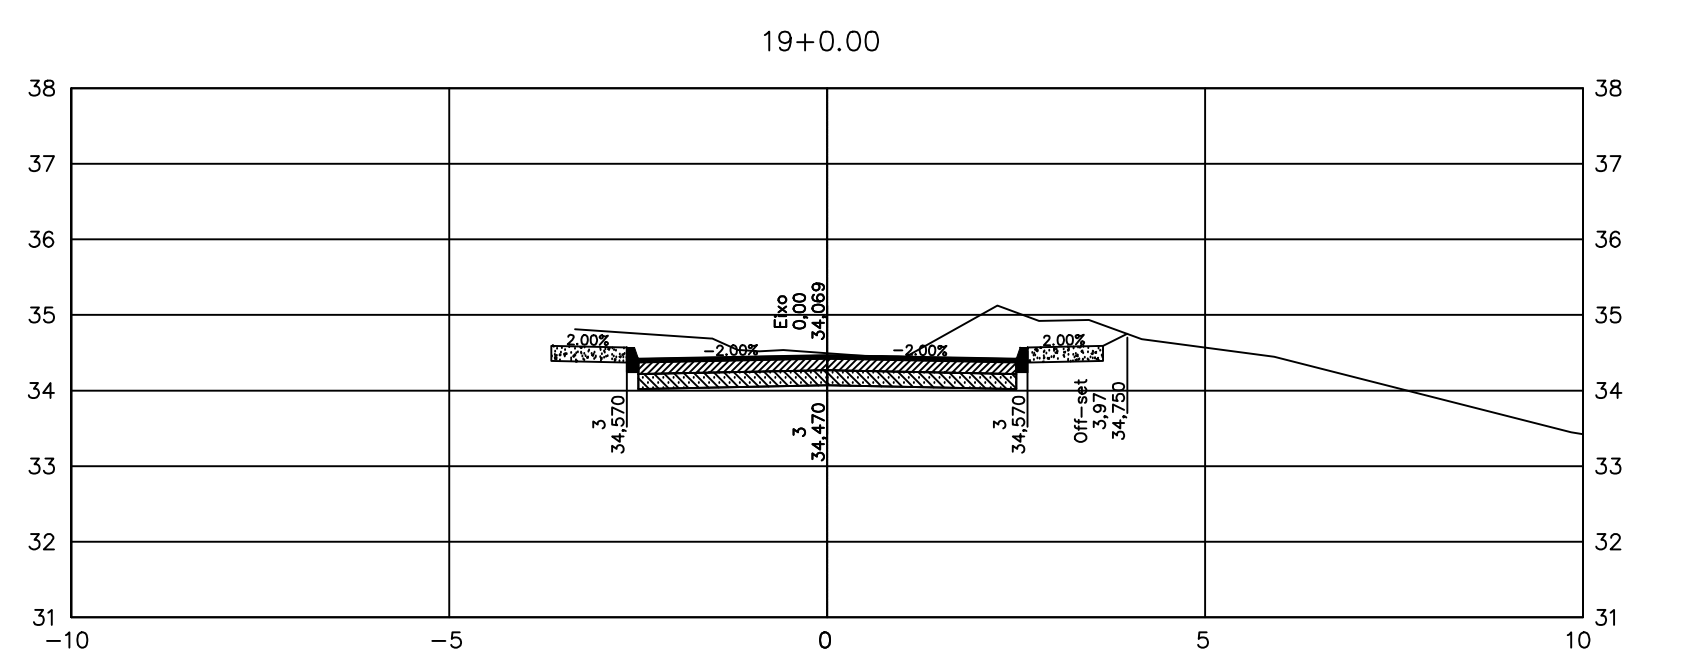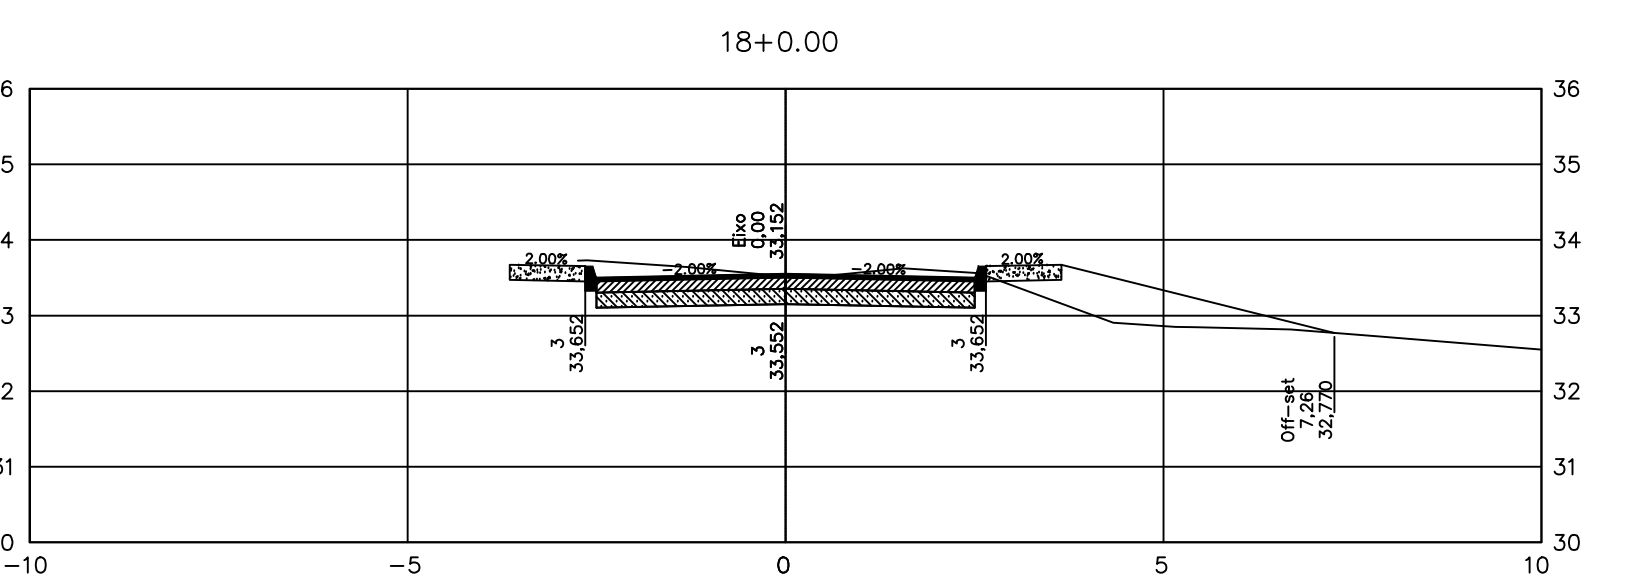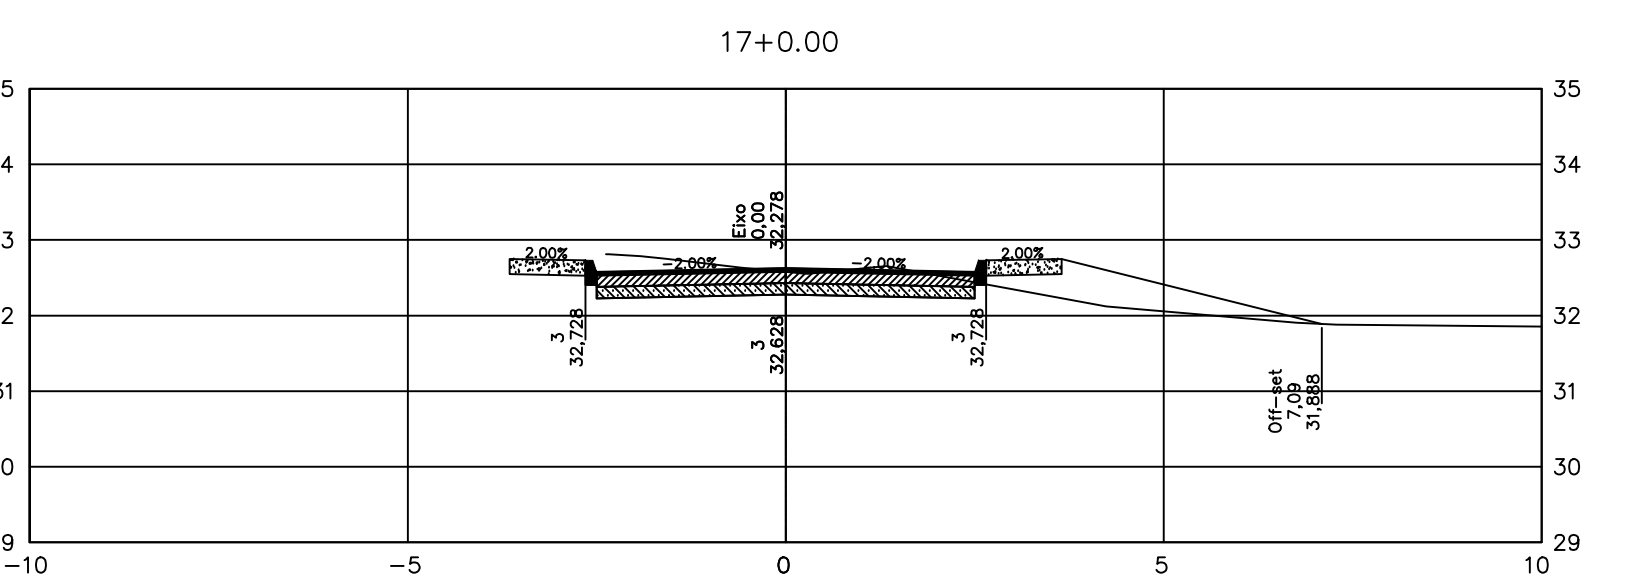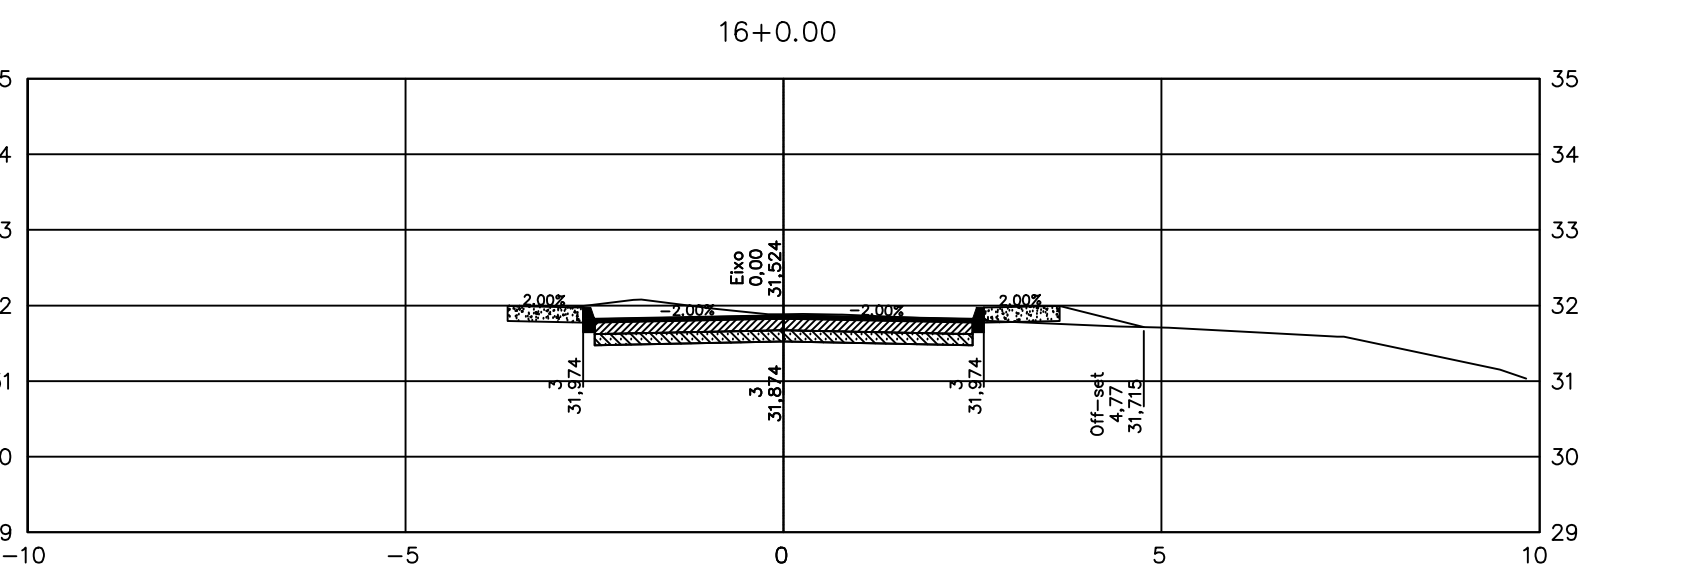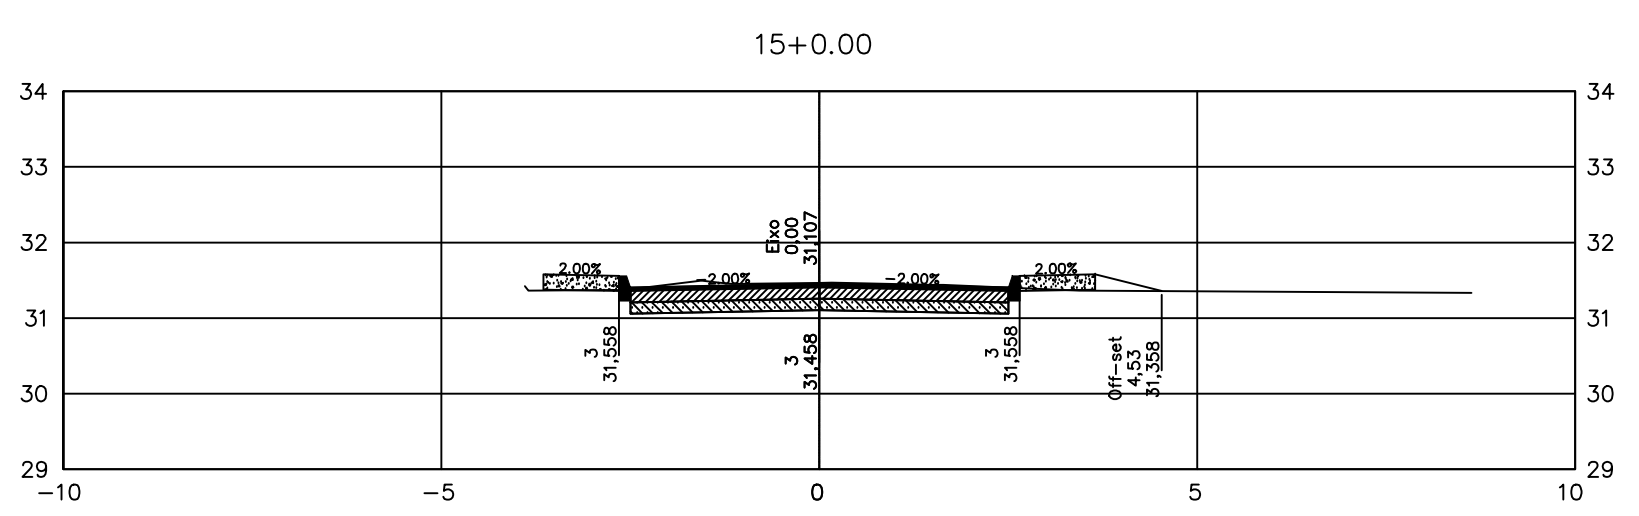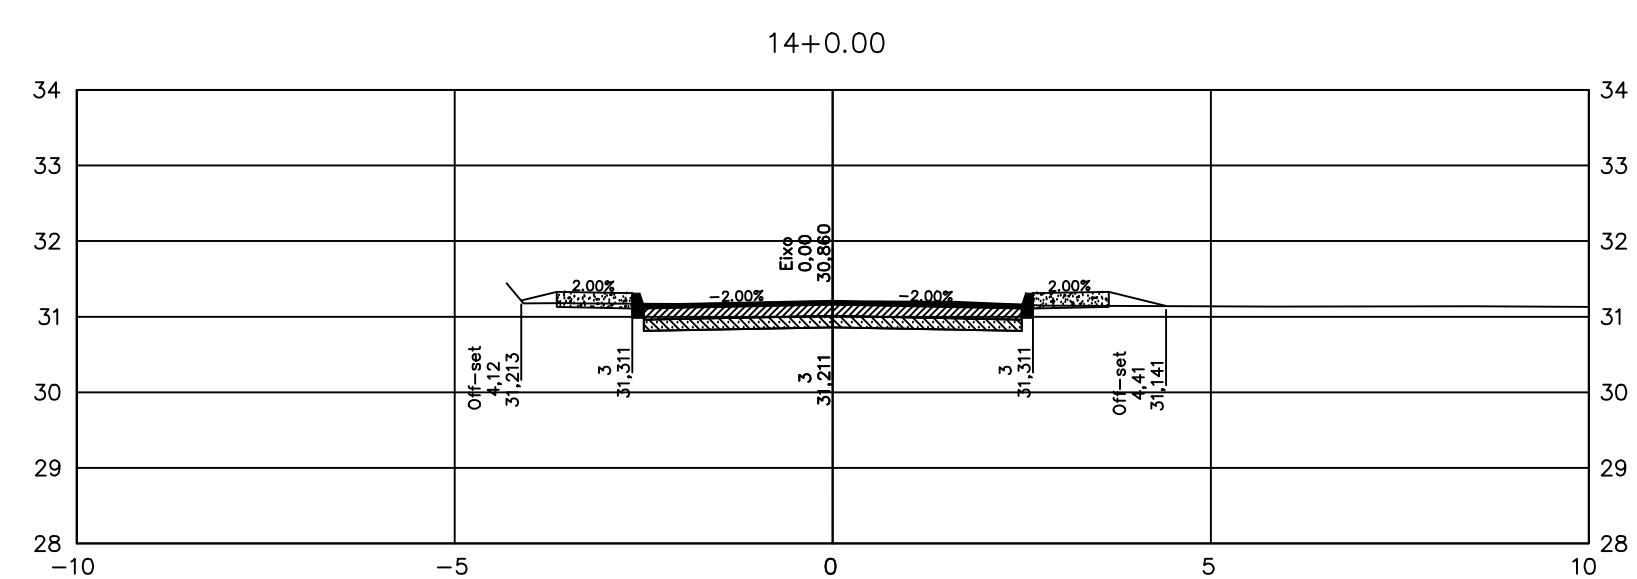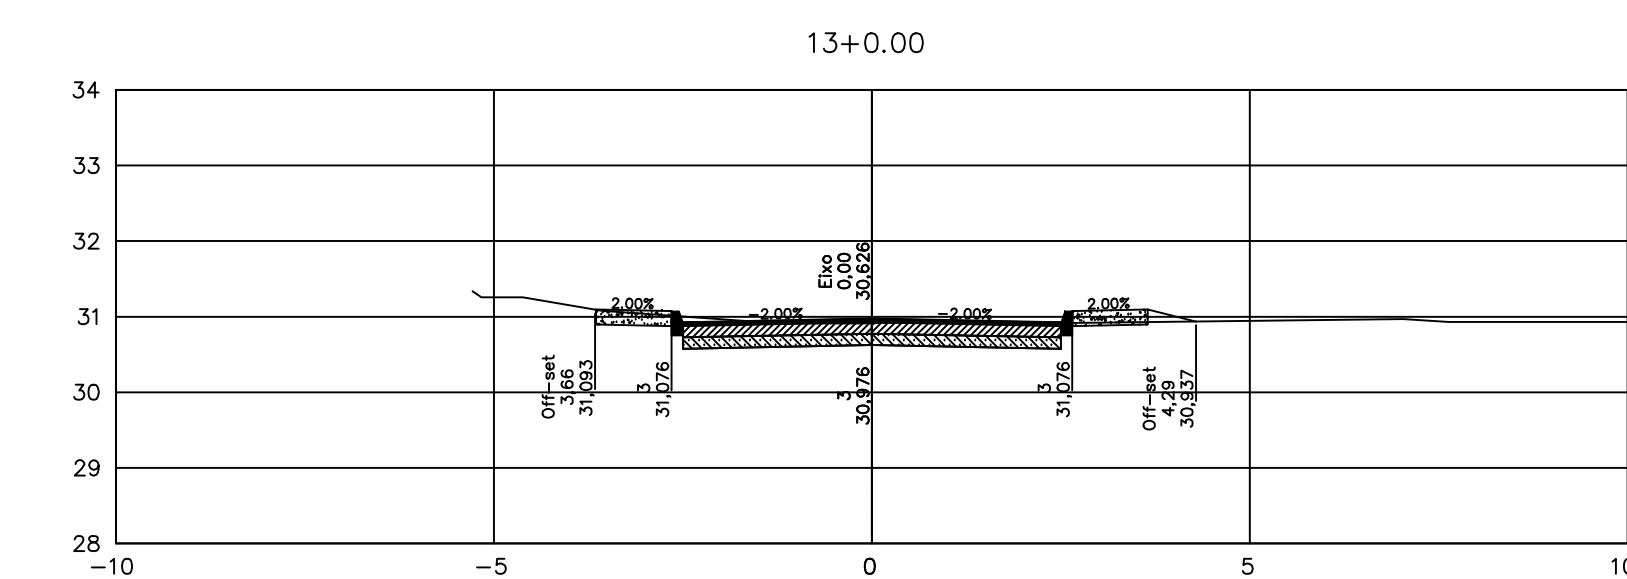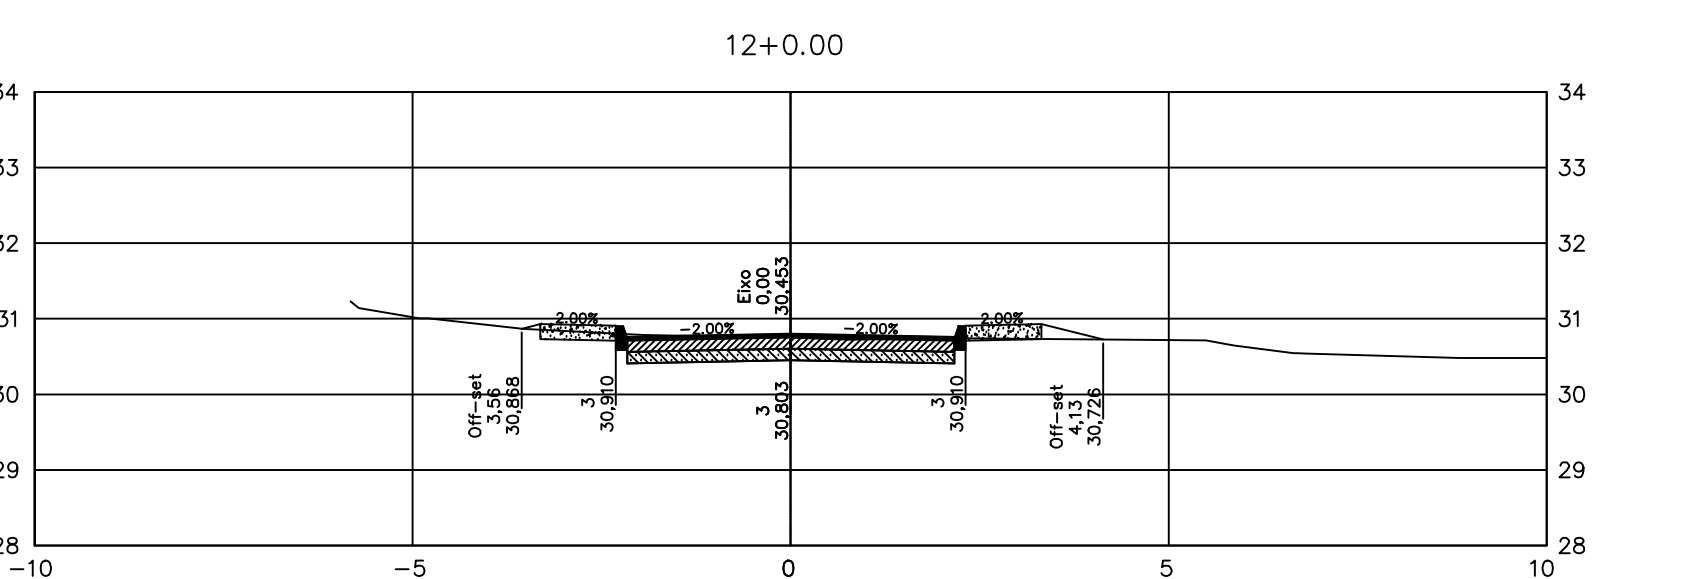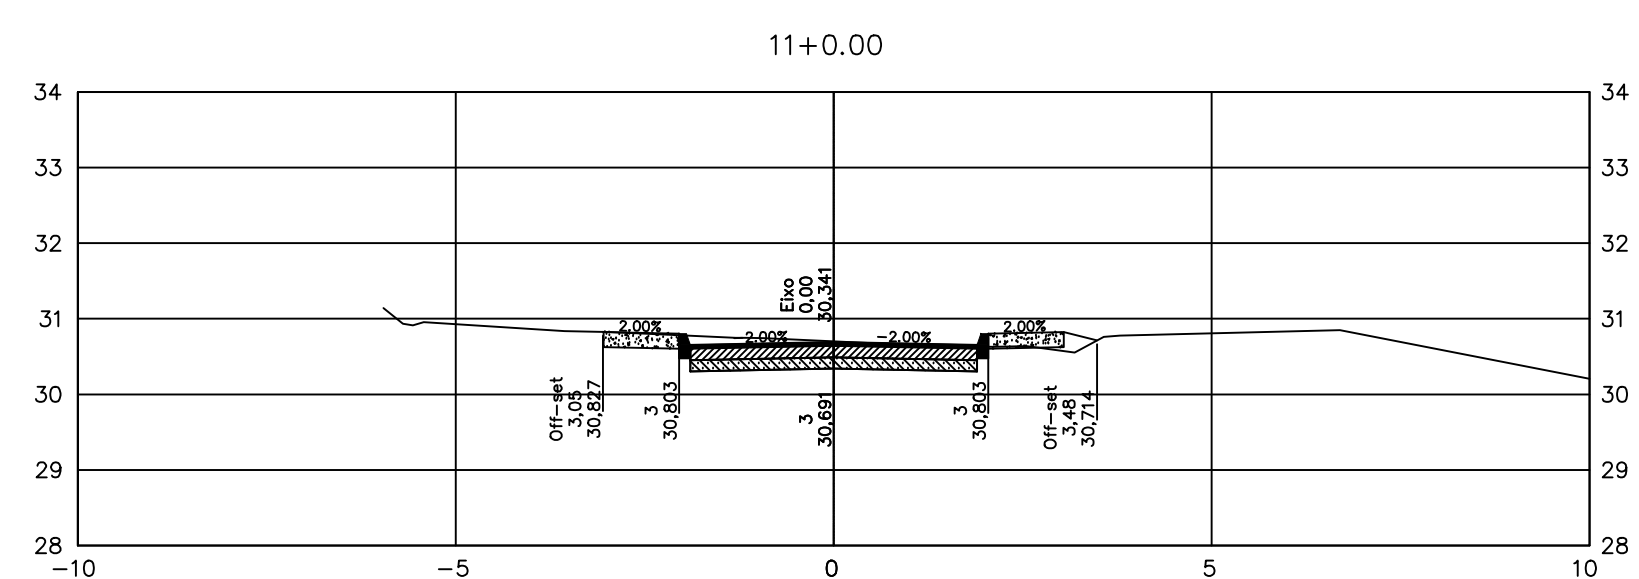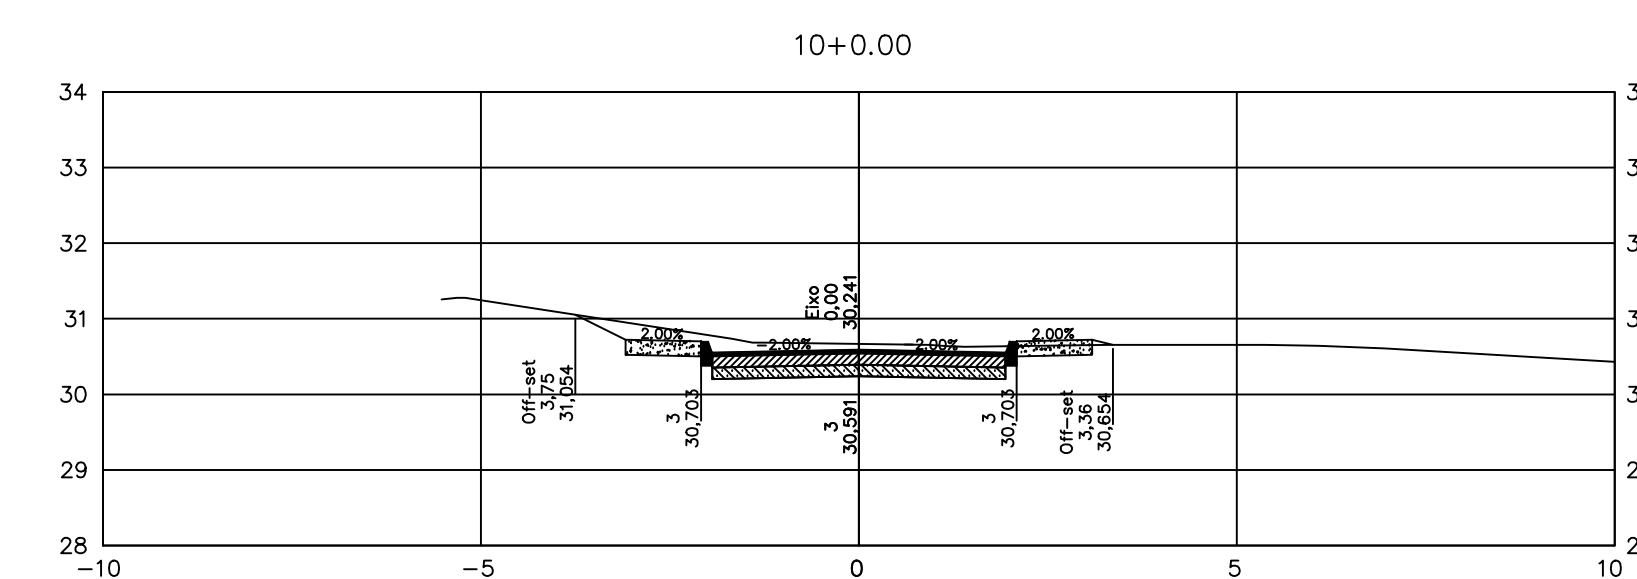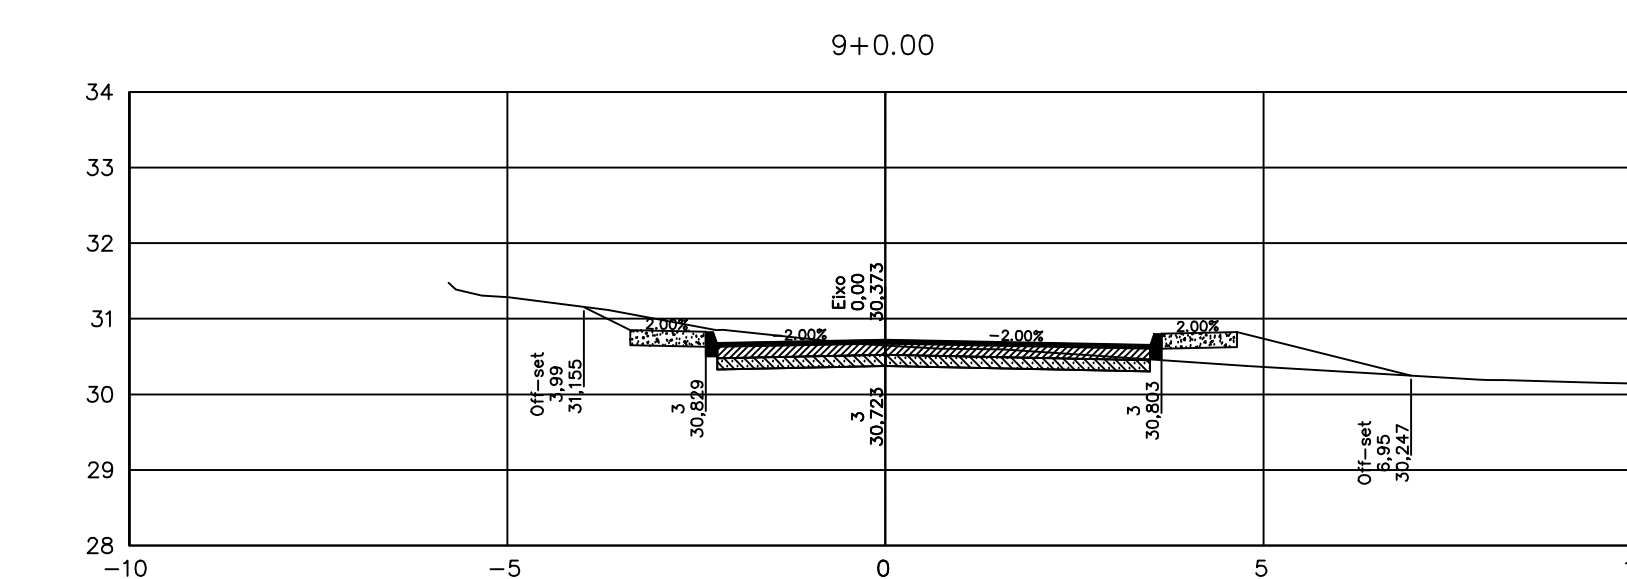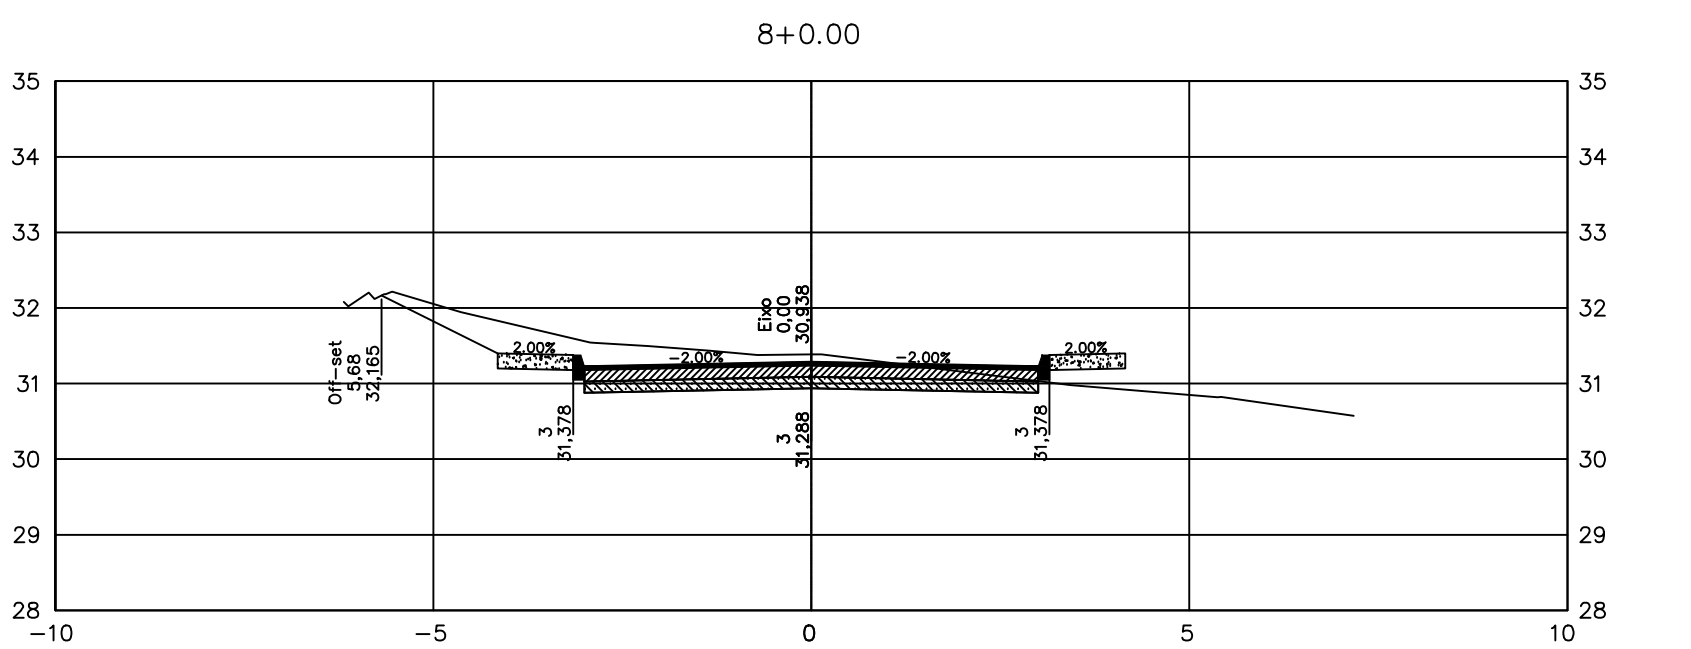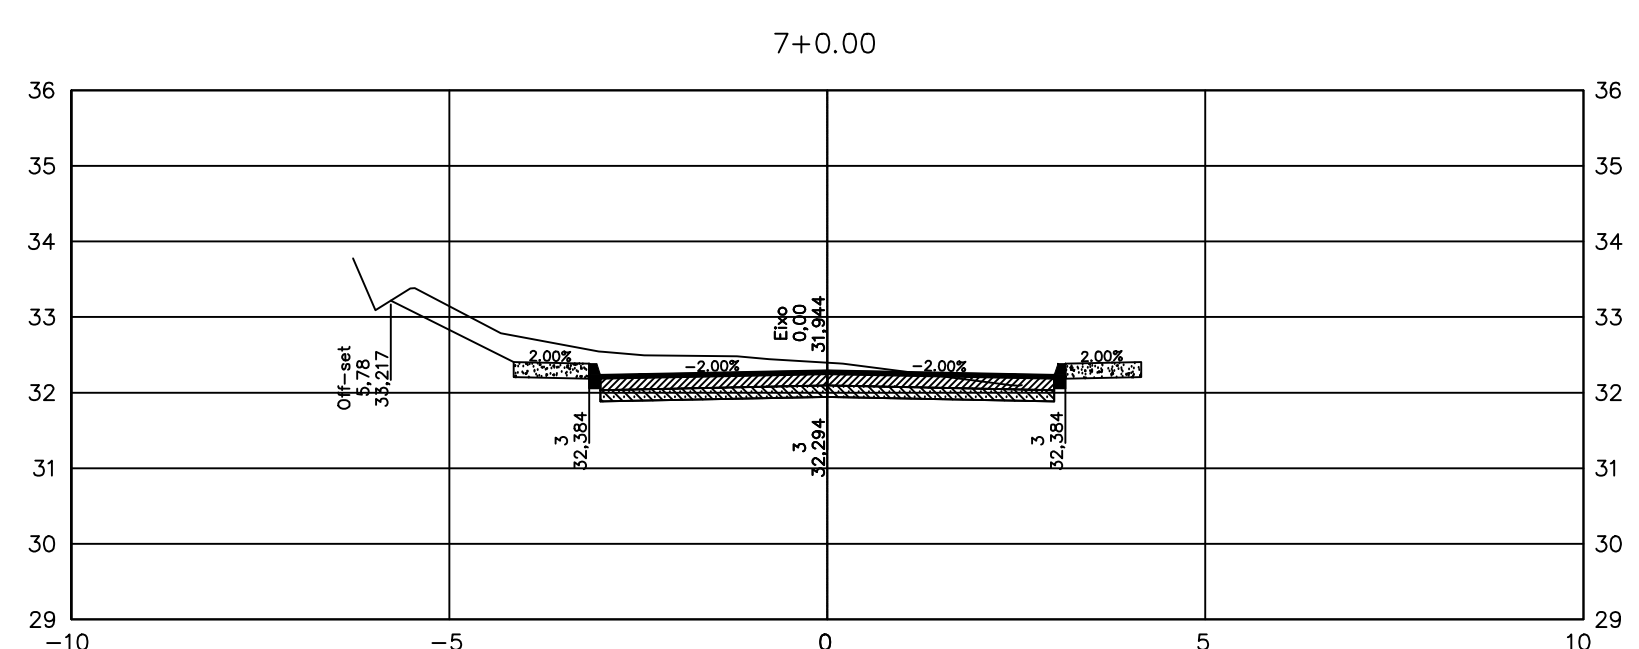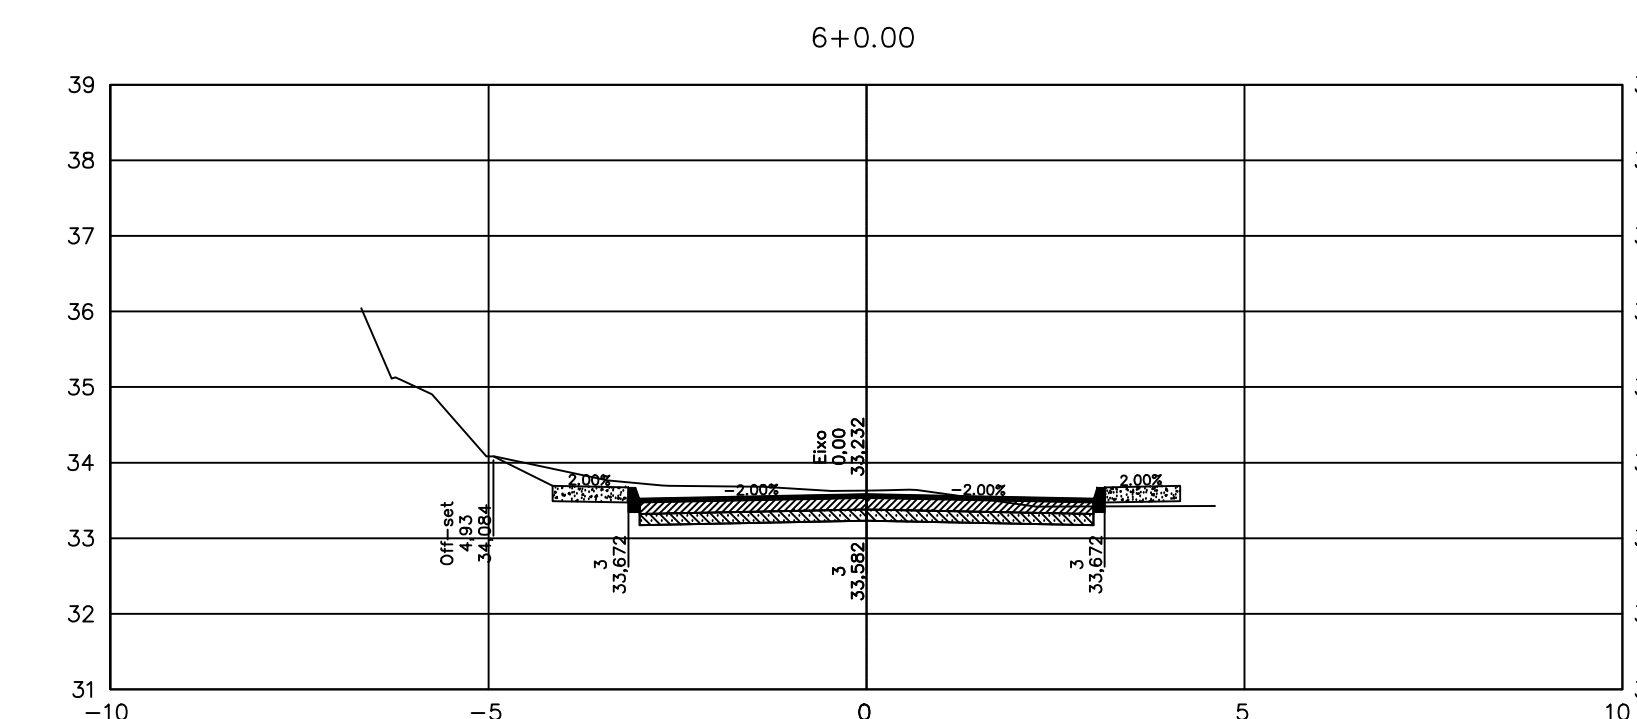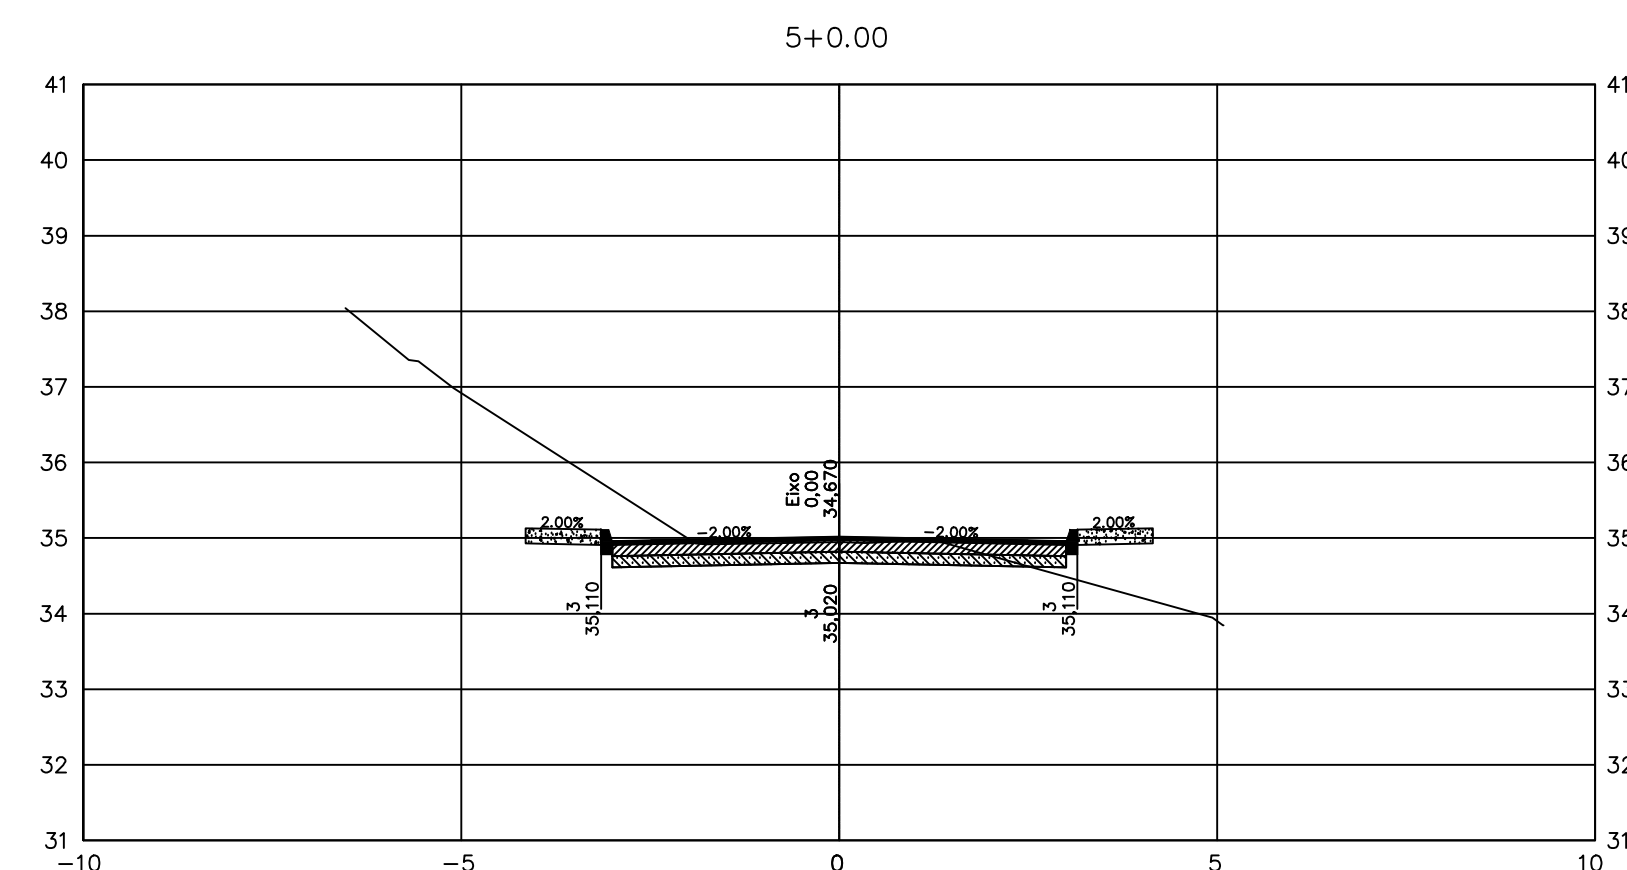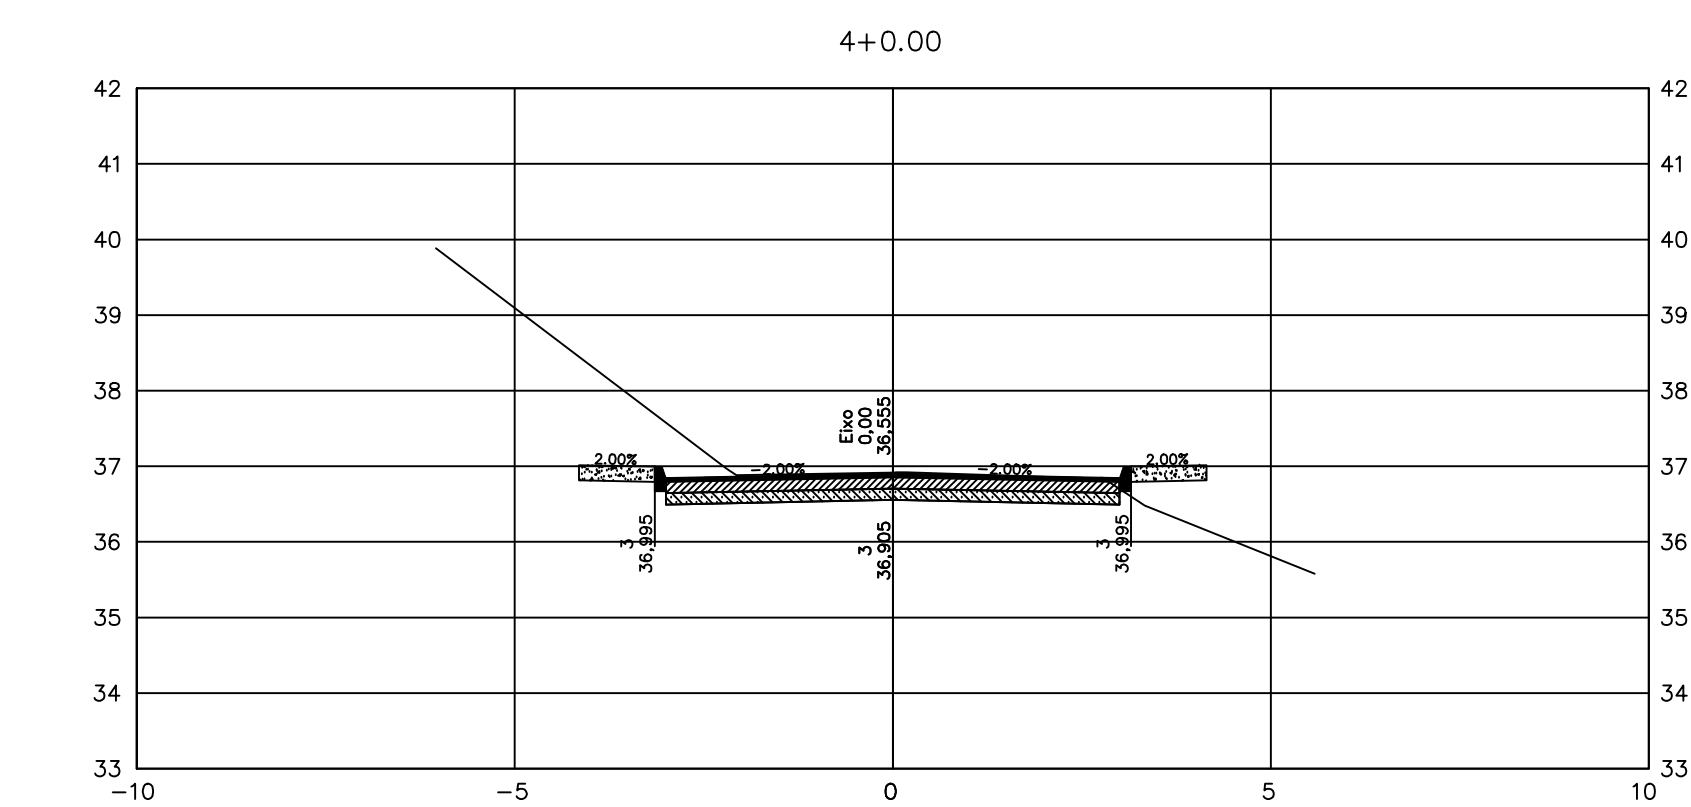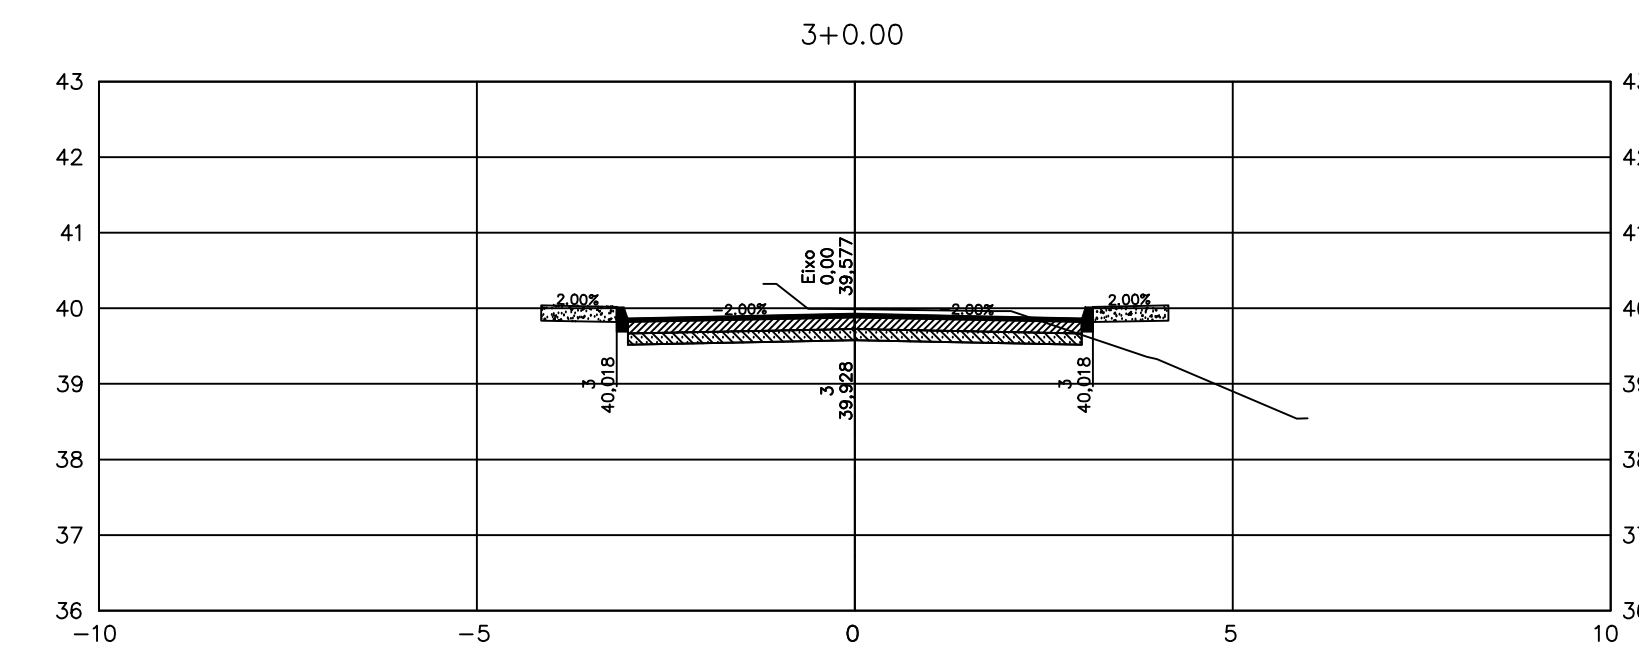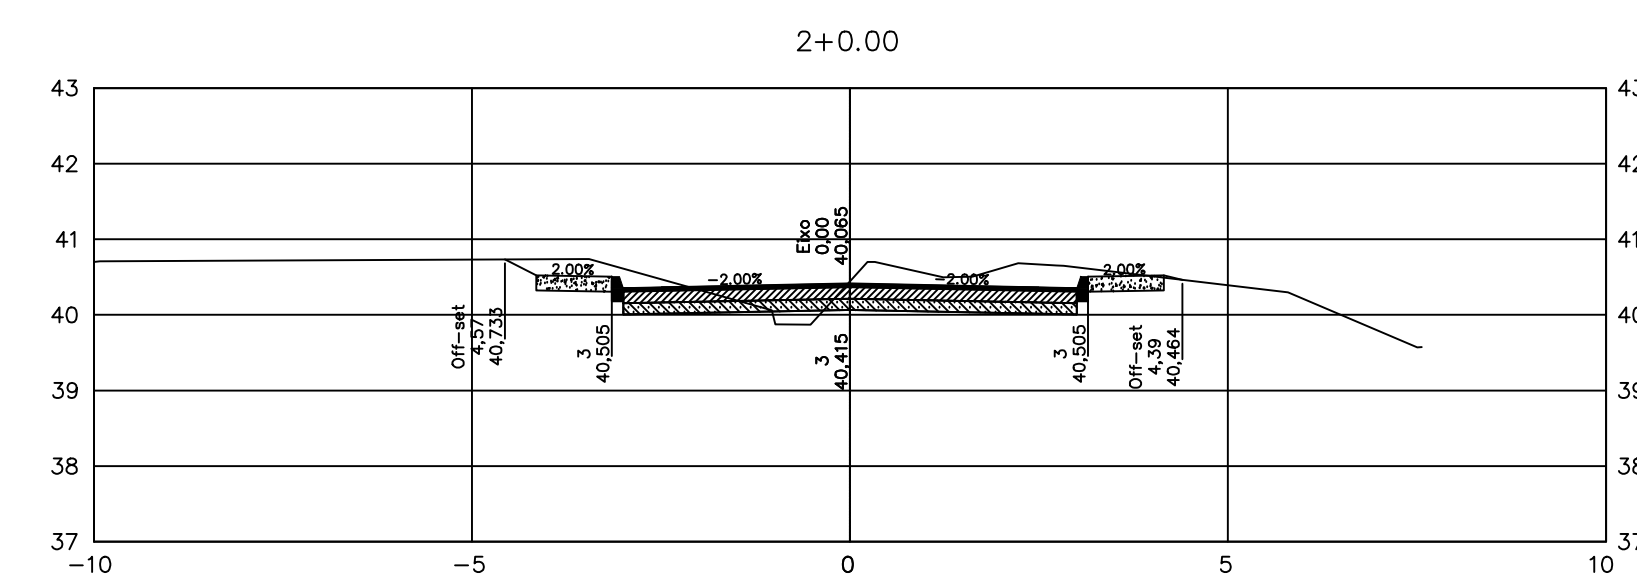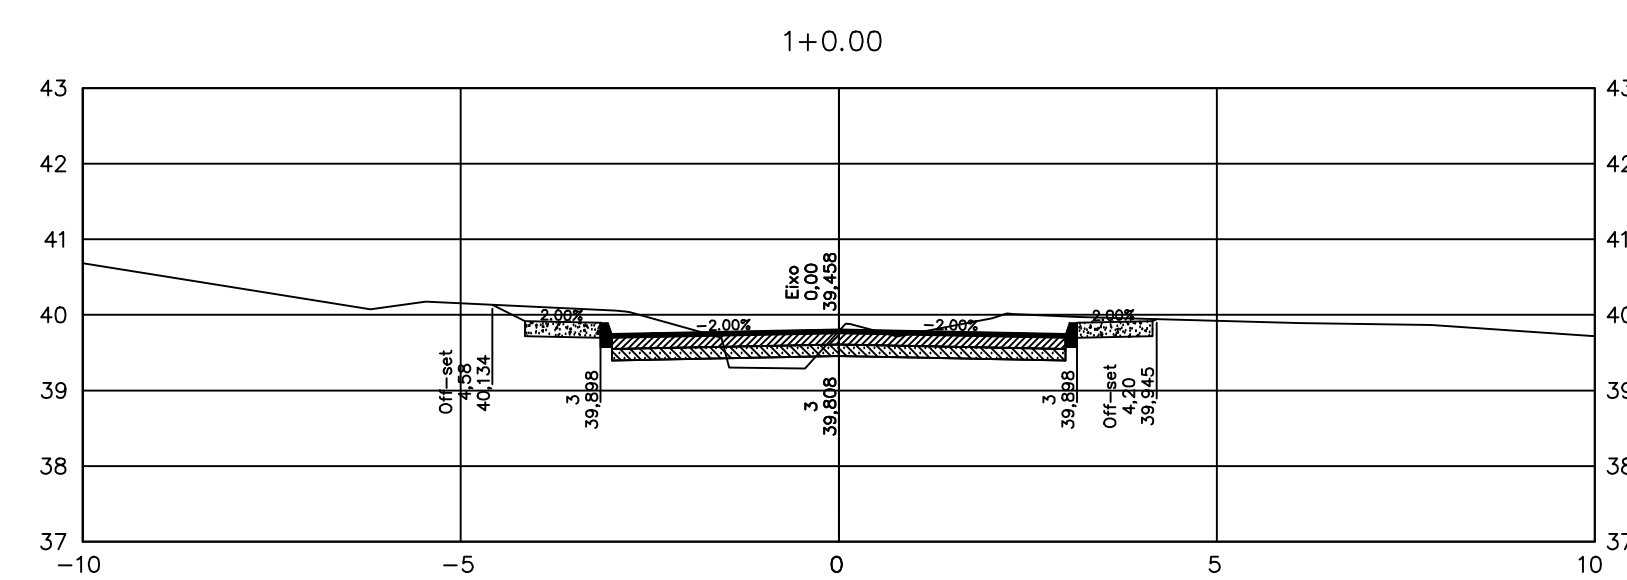

QUADRO DE VOLUMES – RUA TAMOI – TRECHO 1							
Estaca	Área de Corte (m²)	Área de Aterro (m²)	VOLUME de Corte (m³)	VOLUME de Aterro (m³)	Volum. Acum. Corte	Volum. Acum. Aterro	VOLUME Líquido (m³)
+14,00	4,05	0,01	0,00	0,00	0,00	0,00	0,00
+14,00	3,36	0,10	74,17	1,15	74,17	1,15	73,03
+3,00	3,12	0,10	64,79	2,00	138,97	3,15	135,82
+4,00	3,21	0,56	63,30	6,54	202,27	9,69	192,58
+5,00	3,10	0,69	63,13	12,44	265,40	22,63	242,77
+6,00	2,87	0,06	59,73	7,47	325,13	29,10	295,53
+7,00	3,50	0,00	63,70	0,59	388,83	30,19	358,64
+8,00	3,21	0,84	67,01	8,41	455,83	38,60	417,23
+9,00	2,14	0,72	53,49	15,61	509,32	54,21	455,11
+10,00	2,60	0,01	47,46	7,29	556,78	61,51	495,28
+11,00	1,85	0,09	44,57	0,95	601,35	62,46	538,90
+12,00	1,50	0,14	33,60	2,23	634,95	64,68	570,27
+13,00	1,84	0,06	33,46	2,01	668,41	66,70	601,72
+14,00	1,87	0,08	37,10	1,41	705,52	68,11	637,41
+15,00	1,90	0,10	37,69	1,78	743,21	69,89	673,32
+16,00	1,01	0,23	39,11	3,34	782,31	73,22	709,09
+17,00	1,87	1,22	38,80	14,50	821,12	87,73	733,39
+18,00	2,50	1,38	43,70	25,97	866,82	113,70	753,12
+19,00	4,09	0,00	73,88	13,80	936,70	127,50	811,20
+20,00	5,88	0,00	99,69	0,03	1038,39	127,53	910,86

Estaca	Área de Corte (m²)	Área de Aterro (m²)	Volum. de Corte (m³)	Volum. de Aterro (m³)	Volum. Corte Acum. (m³)	Volum. Aterro Acum. (m³)	Volum. Líquido (m³)
21+0,00	3,96	0,47	90,37	4,74	1128,76	132,27	996,49
22+0,00	3,86	2,57	78,15	30,45	1206,91	162,72	1044,19







NOTAS:

1- DIMENSÕES E ELEVAÇÕES EM METRO, EXCETO ONDE INDICADO.


2- DIVERGÊNCIA ENTRE A ESCALA E A MEDIDA, PREVALECE A MEDIDA.





	B	25/08/19			EMISSION INICIAL
V	TPO	DATA	POR		DESCRIÇÃO DAS REVISÕES
POS DE CISÃO	A-PRELIMINAR B-PARA LIBERAÇÃO		C-PARA CONHECIMENTO D-PARA COTAÇÃO	E-PARA CONSTRUÇÃO F-CONF. COMPROVADO	G-CONF. CONSTRUÍDO H-CANCELADO

[illegible]

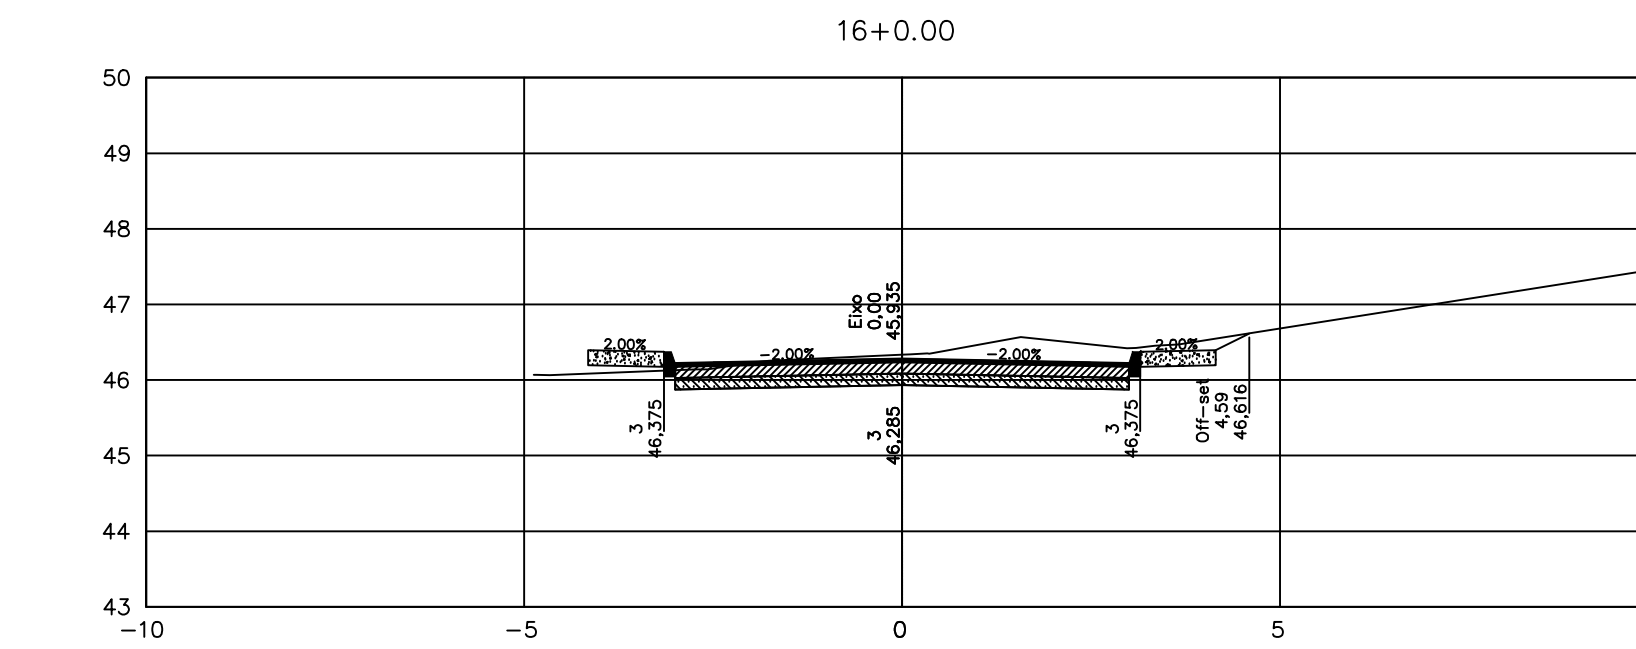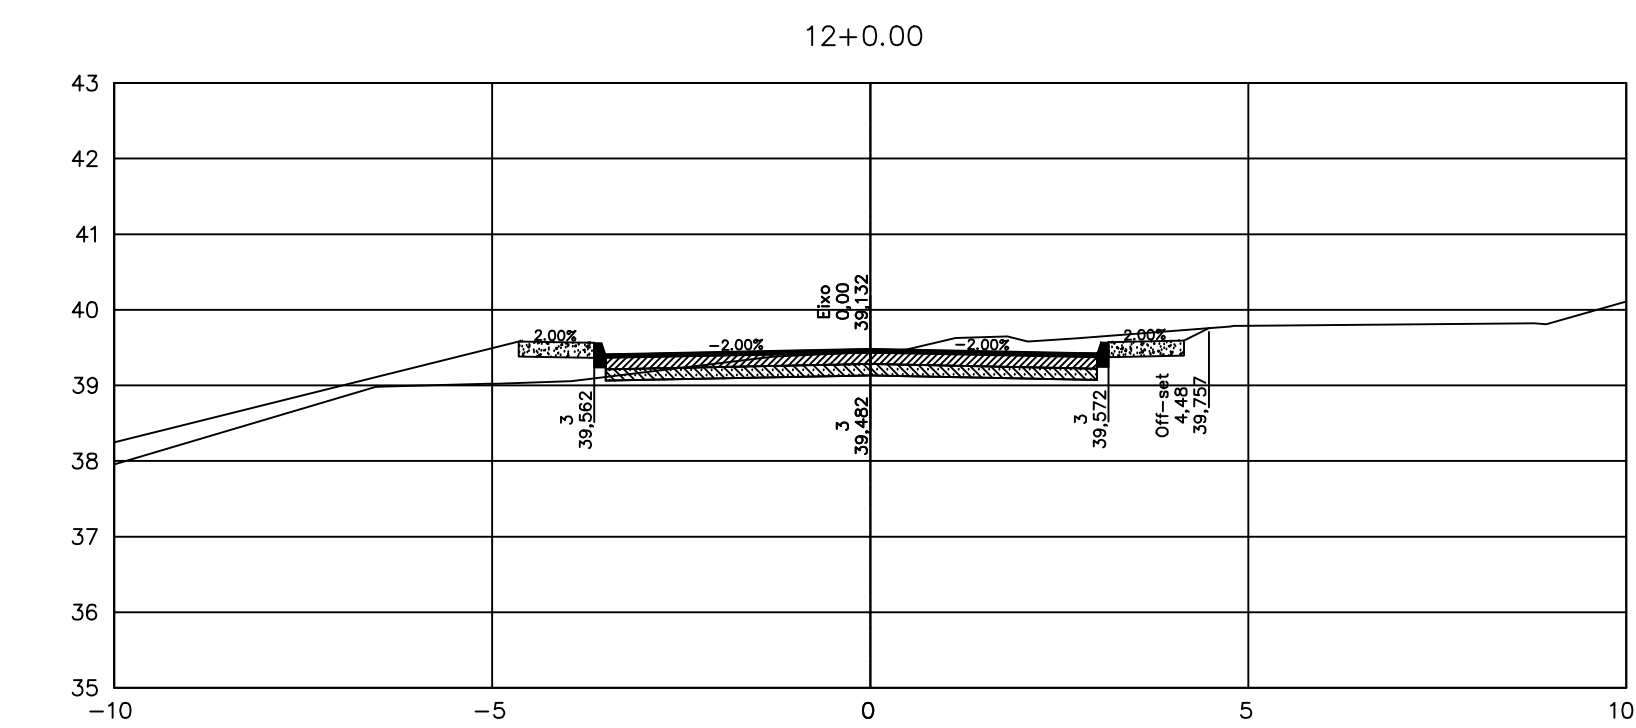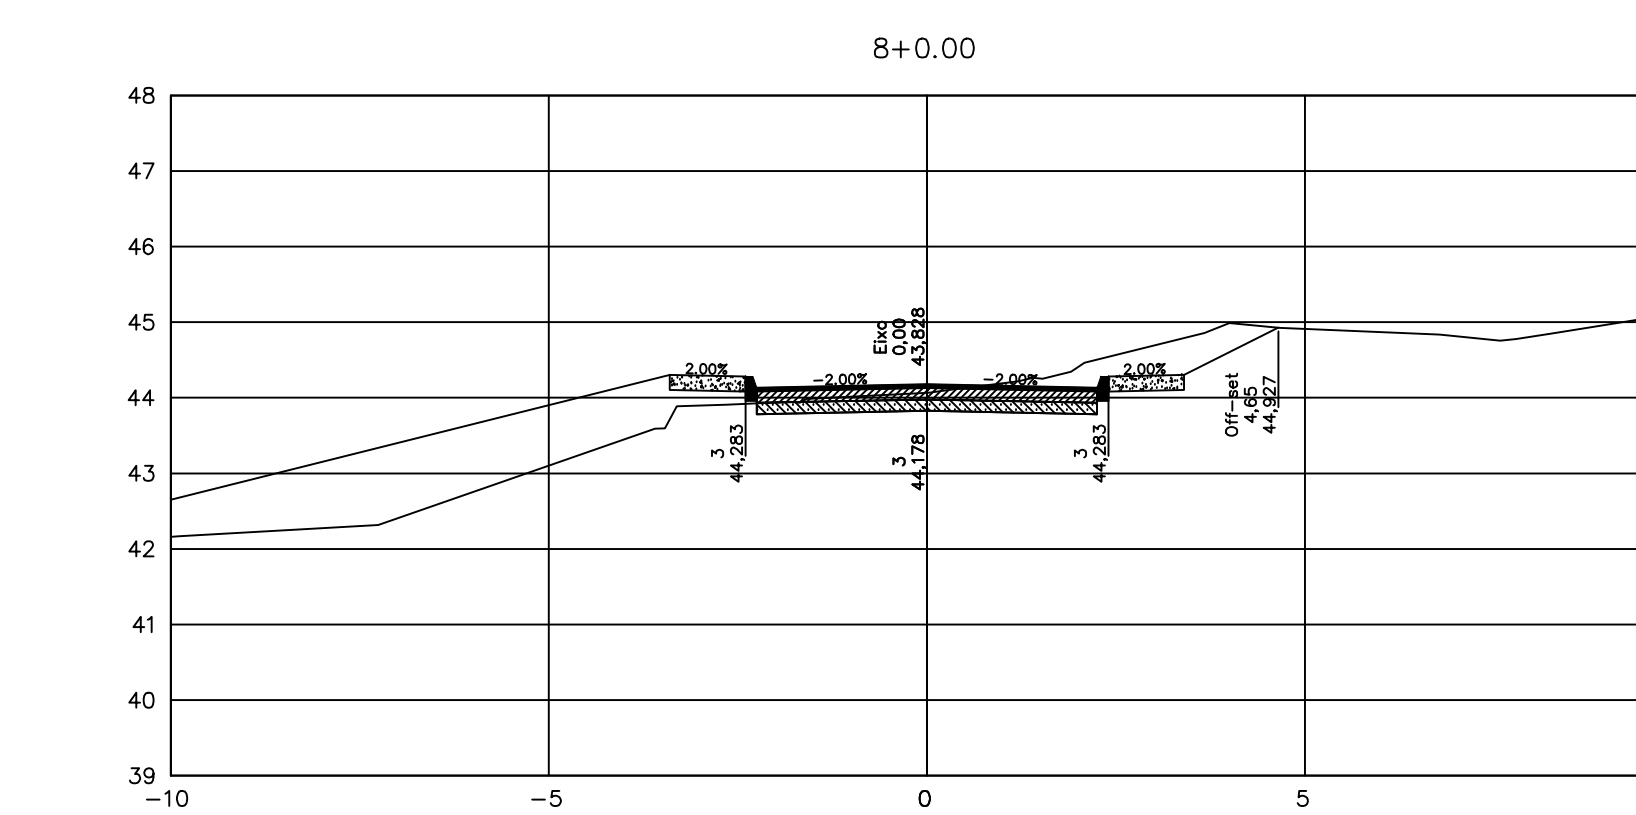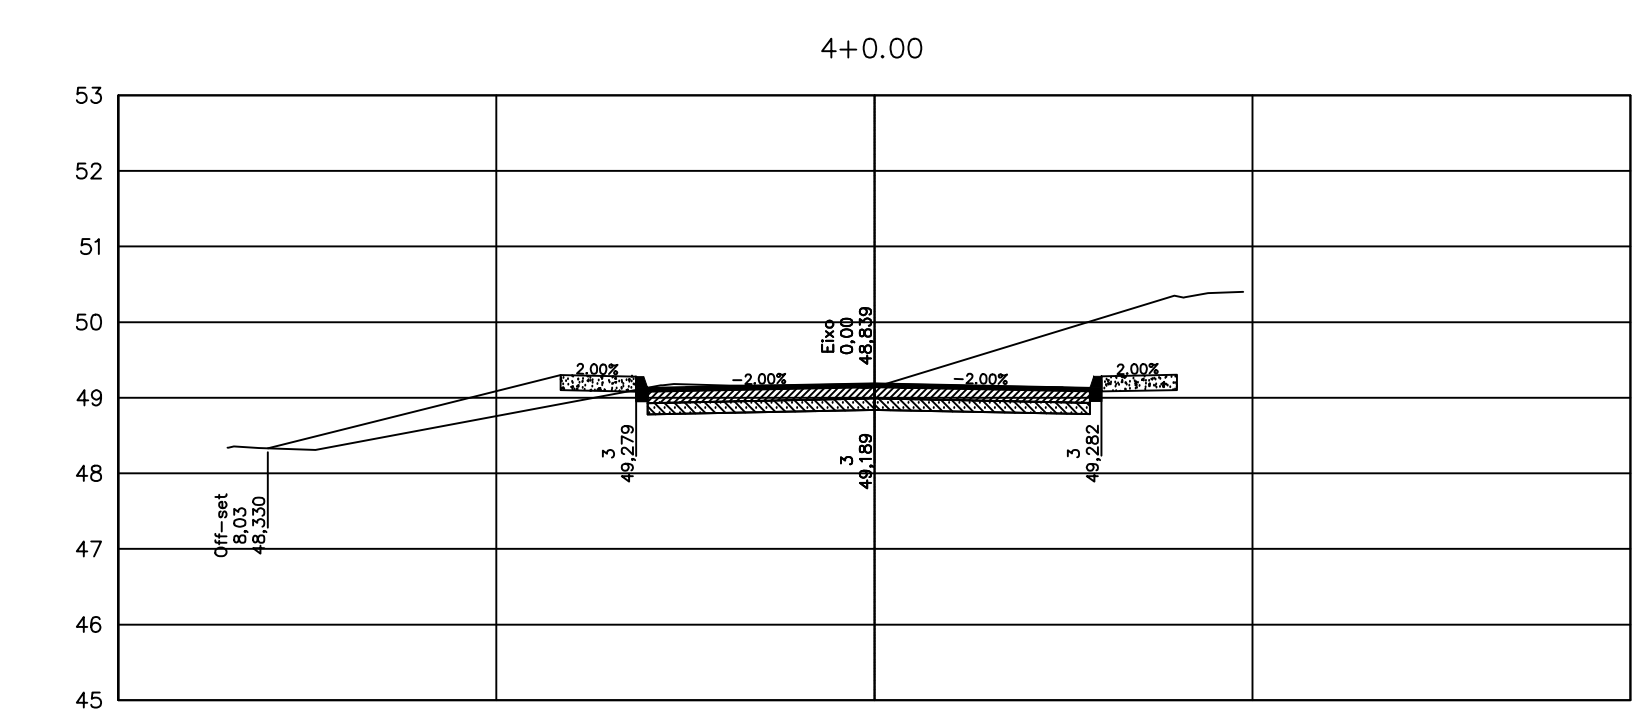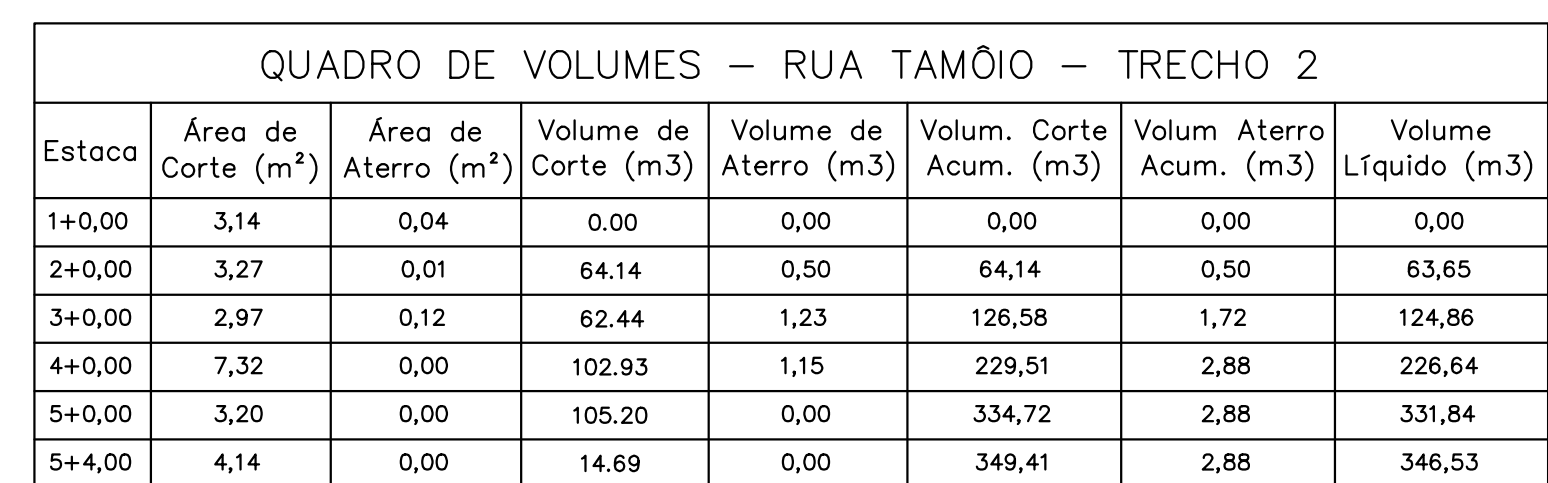
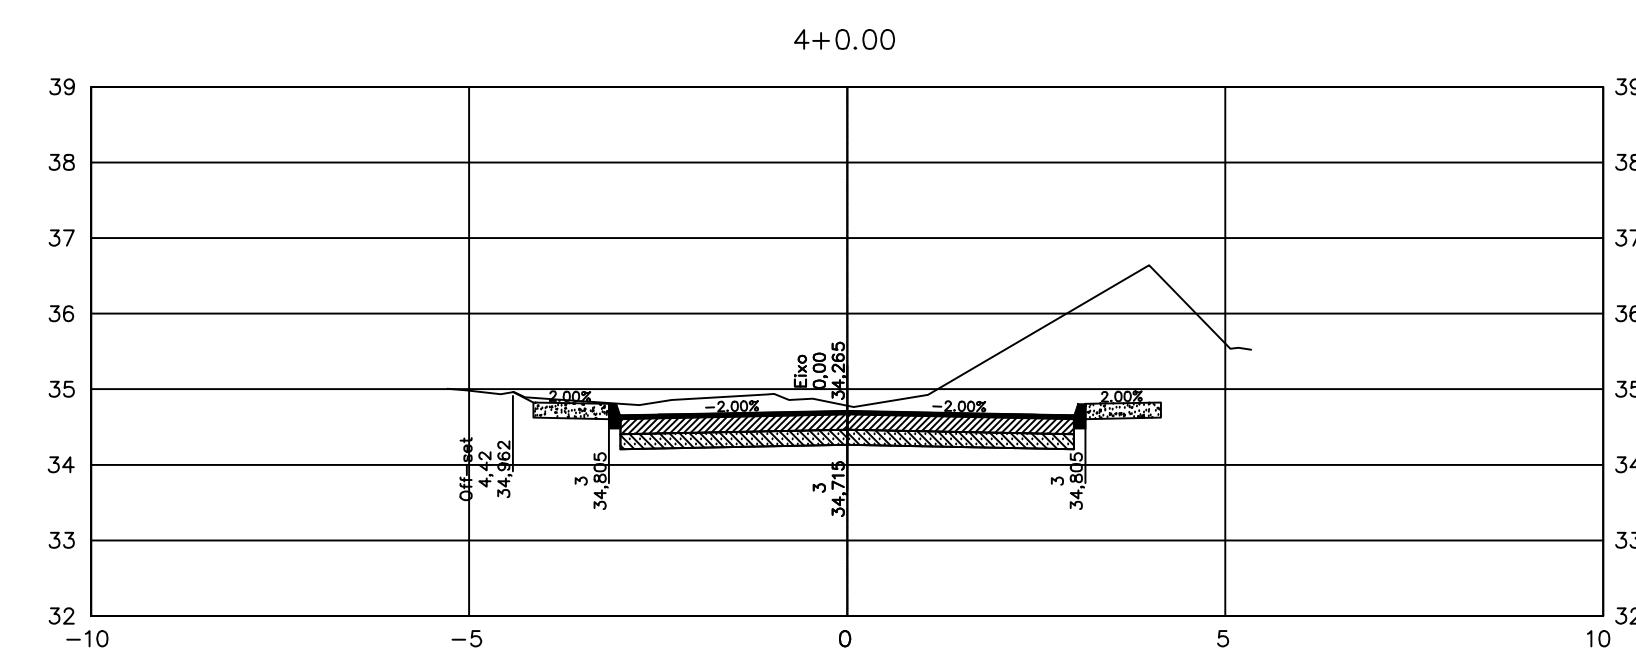


PROJETO	Documento assinado digitalmente	Documento assinado digitalmente
	 MARCO ROBERTO DE SOUZA CPF: 14.012.120-1 / e-CPF: 01030 Verifique em https://validar.br.gov.br	 FELIPE AMADO GONÇALVES CPF: 27.742.022-1 / e-CPF: 01009 Verifique em https://validar.br.gov.br
EDUARDO DE CAROLIS Engenheiro Civil CREA-RJ 90100950-A/D	RESPONSÁVEL TÉCNICO	RESPONSÁVEL PELA OBRA

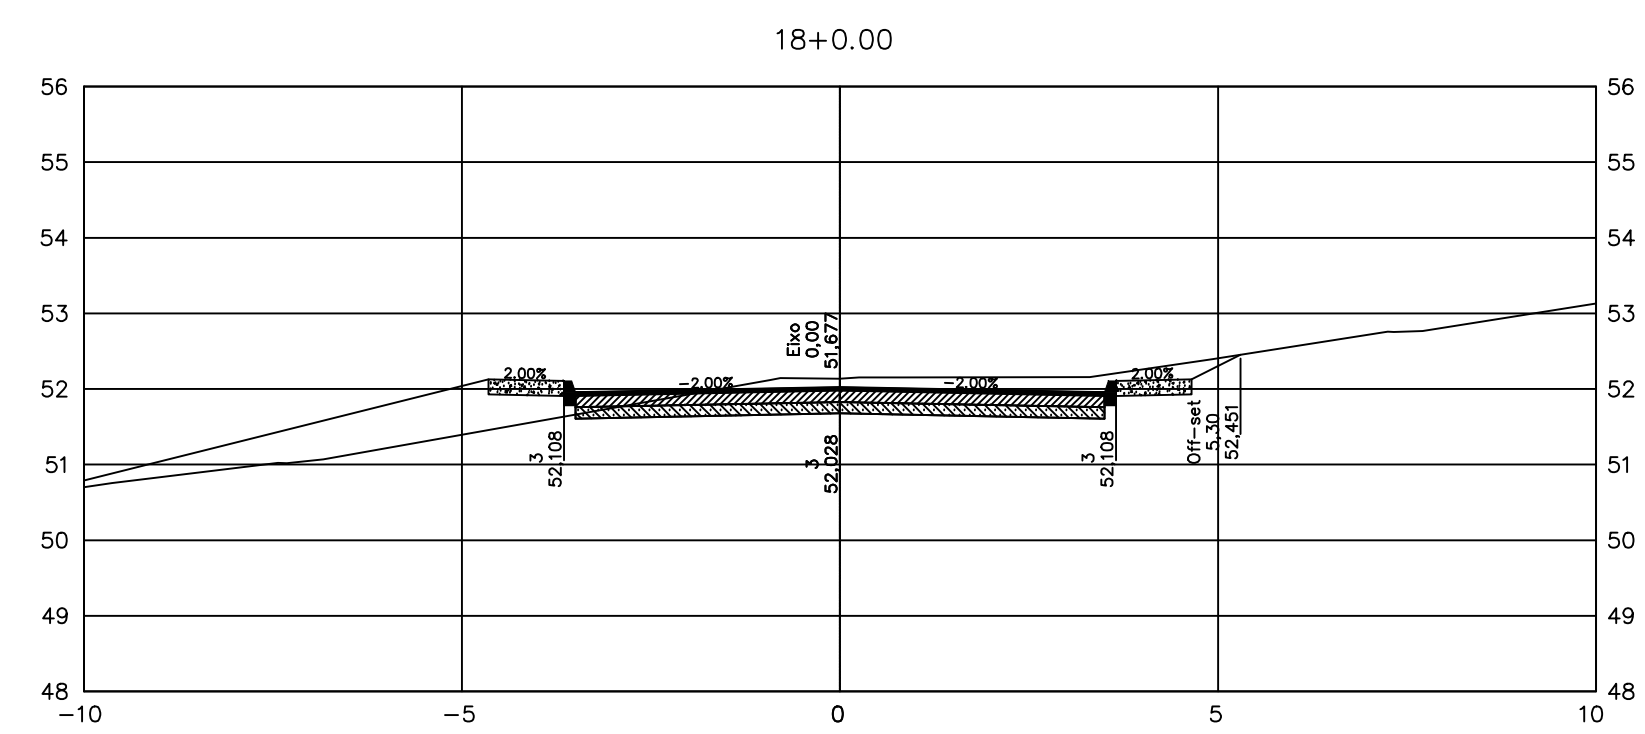


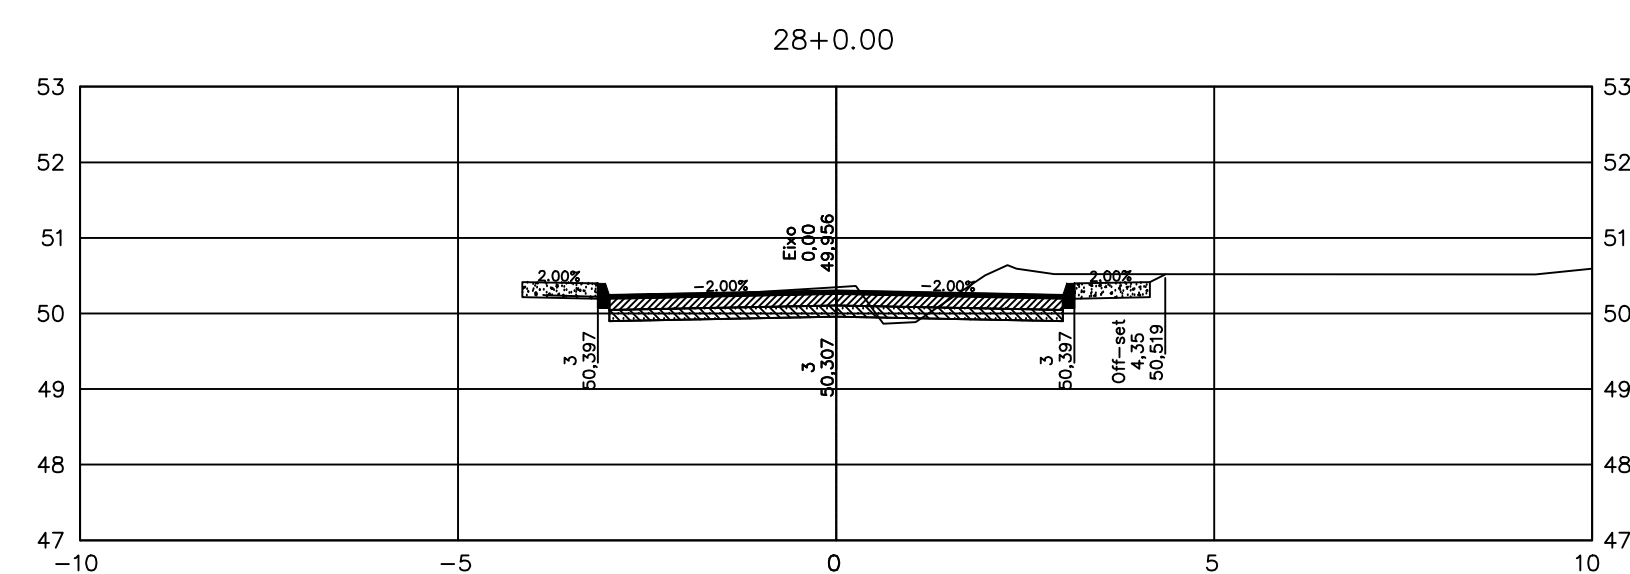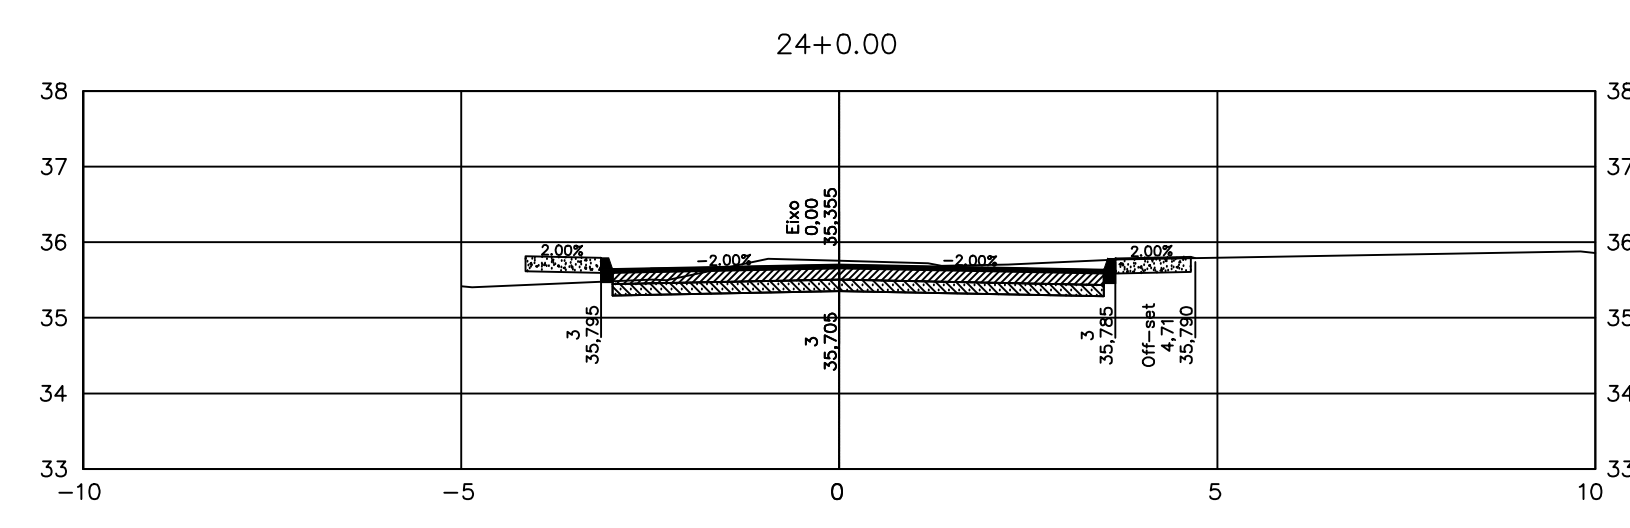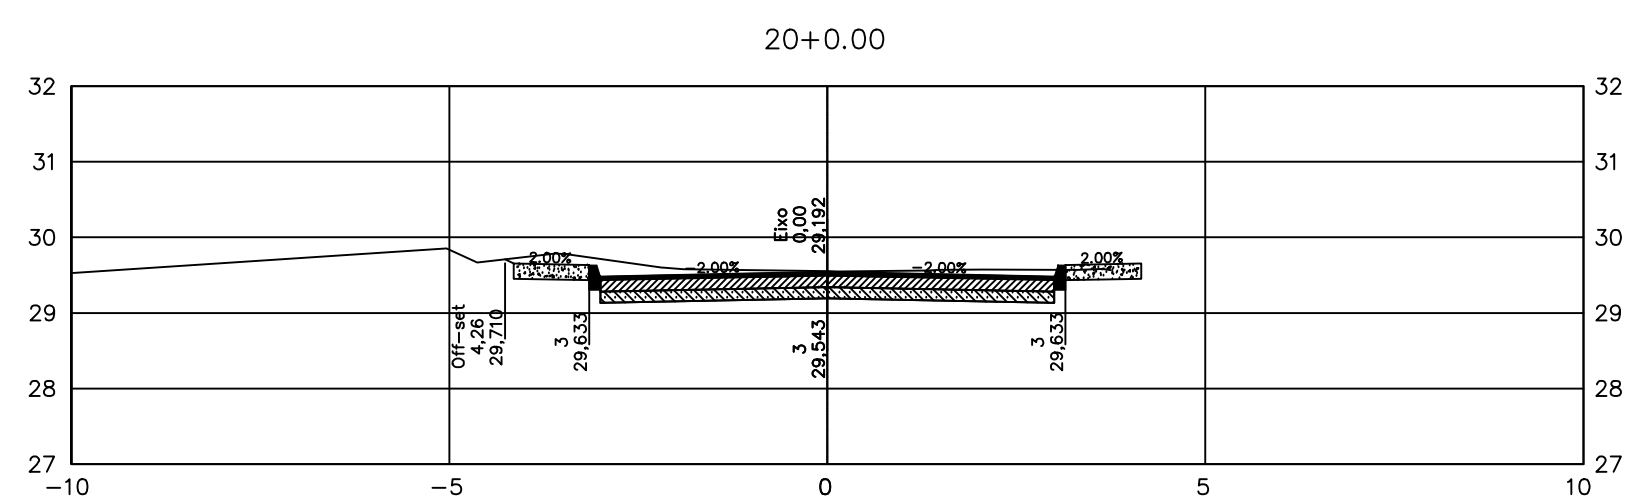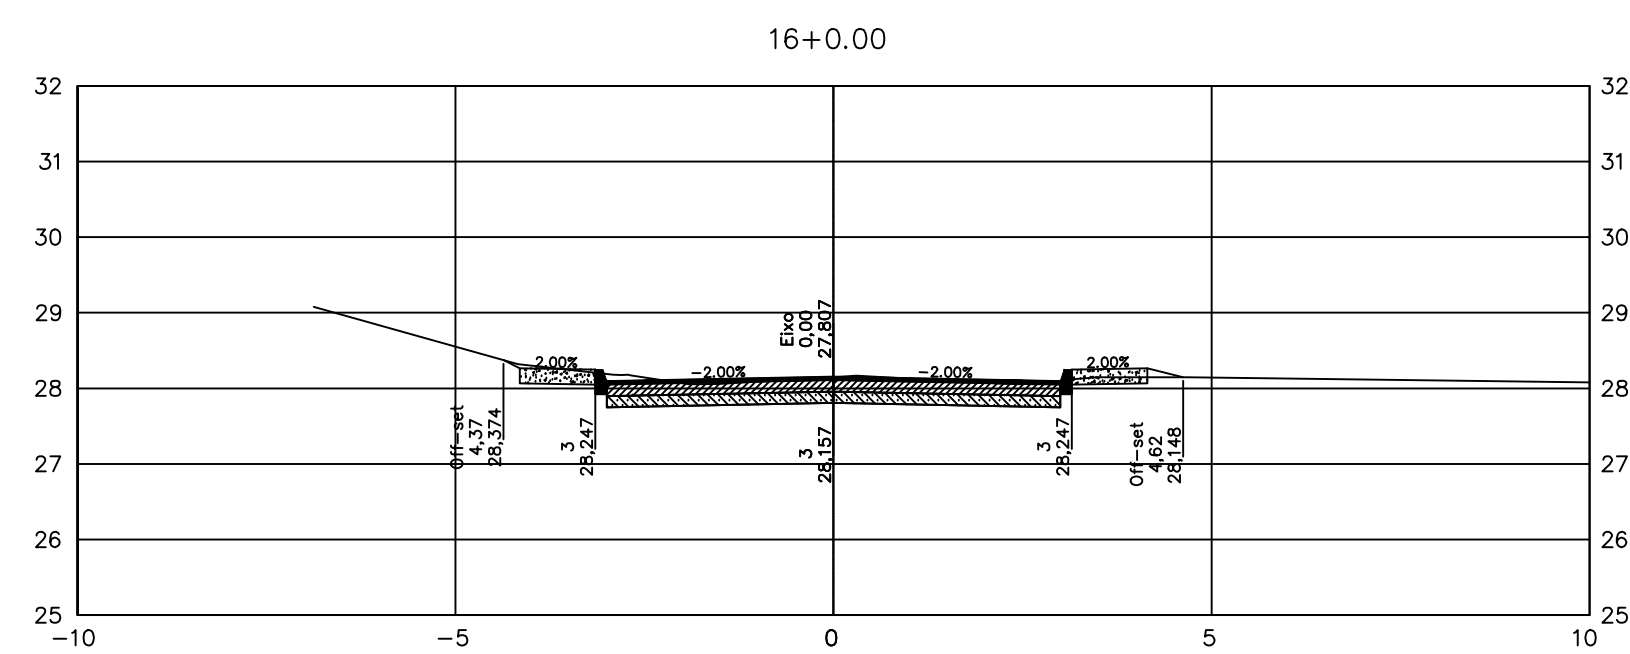

Estaco	Área de Corte (m²)	Área de Aterro (m²)	VOLUME de Corte (m3)	VOLUME de Aterro (m3)	Volum. Corte Acum. (m3)	Volum Aterro Acum. (m3)	Volumeto Líquido (m3)
21+00	3,58	0,00	65,90	0,21	1039,21	29,24	1009,97
22+00	2,59	0,03	61,70	0,32	1100,91	29,56	1071,35
23+00	2,04	0,03	46,26	0,62	1147,17	30,18	1116,99
24+00	2,62	0,36	46,56	3,68	1193,73	34,04	1159,69
25+00	2,53	0,12	51,49	4,80	1245,23	38,84	1206,39
26+00	2,07	0,07	46,04	1,90	1291,27	40,74	1250,53
27+00	1,59	0,28	36,66	3,46	1327,93	44,20	1283,73
28+00	2,53	0,03	41,24	3,11	1369,17	47,31	1321,85

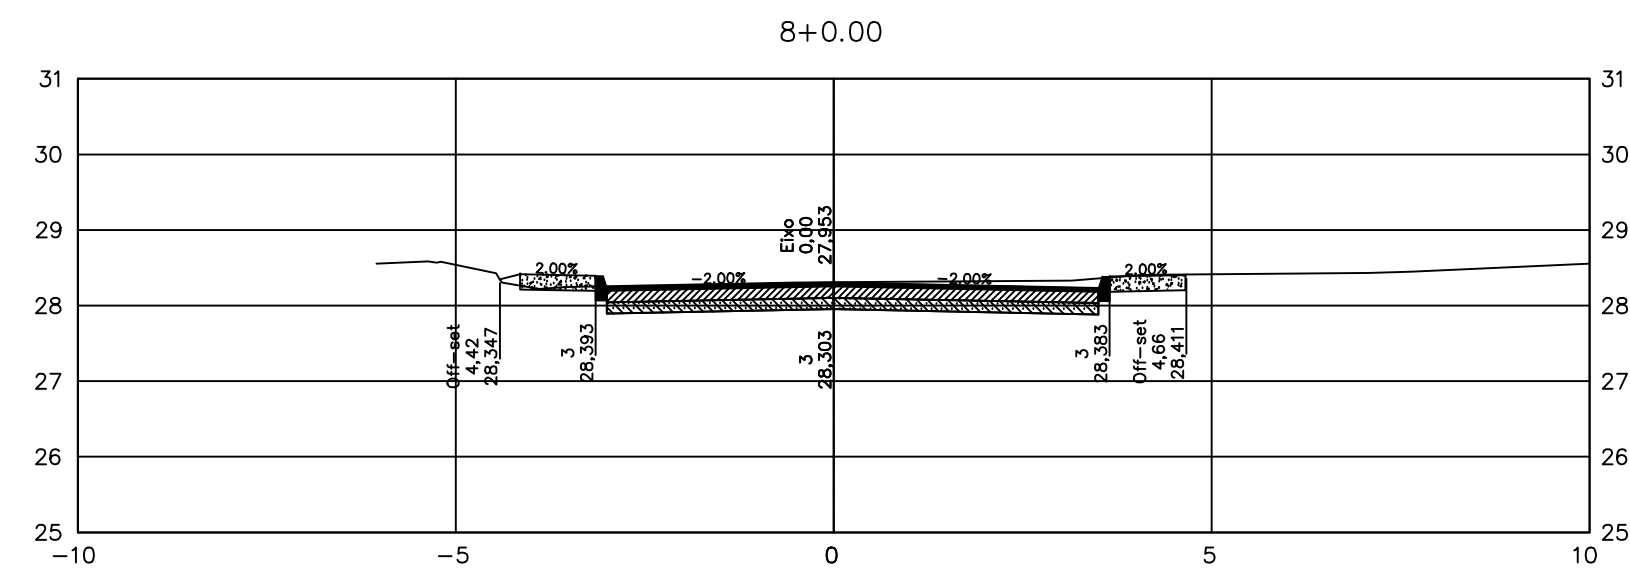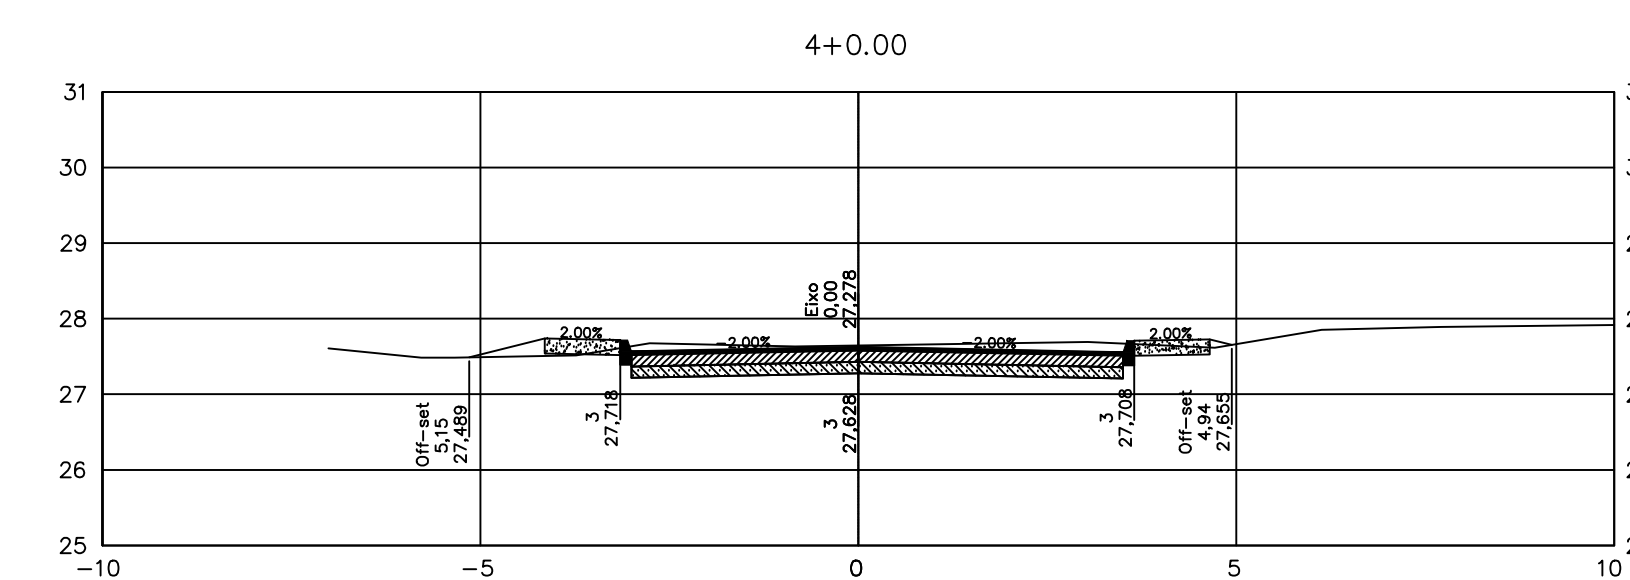


PROJETO	Documento assinado digitalmente	Documento assinado digitalmente
	 MANOEL RIBEIRO DE SOUZA Data: 24/02/2025 13:52:42.0000 Verifique em https://validar3.rj.gov.br	 FELIPE AMADO GONCALVES Data: 27/02/2025 16:12:29.0000 Verifique em https://validar3.rj.gov.br
EDUARDO DE CAROLIS Engenheiro Civil CREA-RJ 90100959-0	RESPONSÁVEL TÉCNICA	RESPONSÁVEL FISCAL

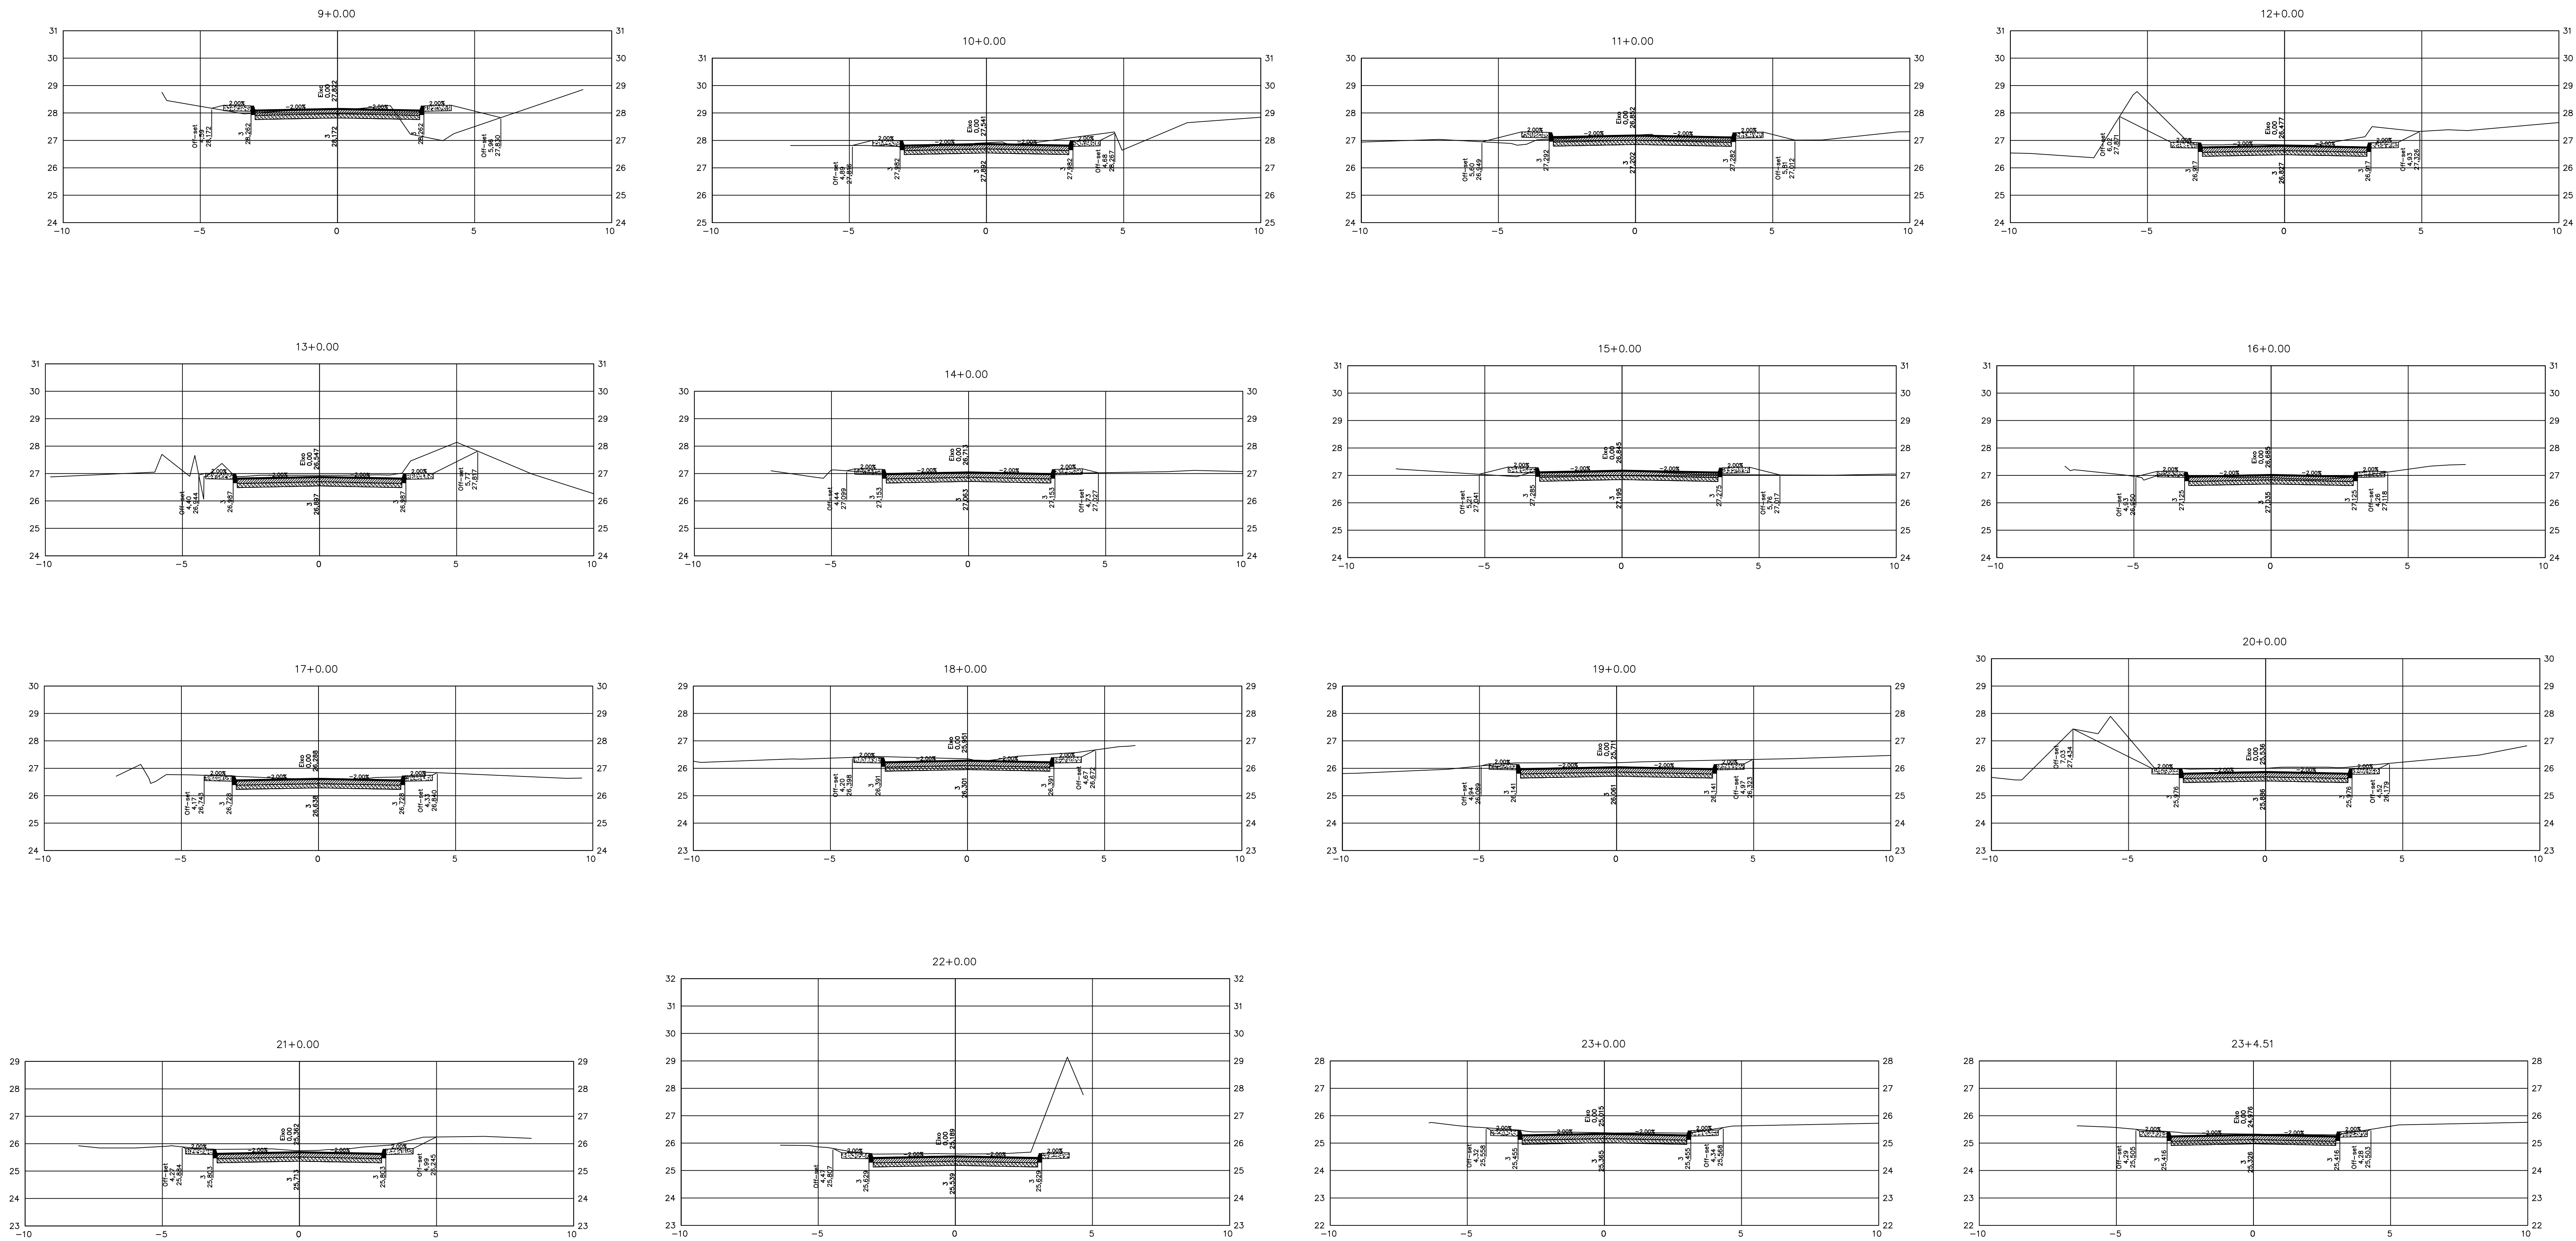

QUADRO DE VOLUMES – RUA TOMÁS PEREIRA							
Estaca	Área de Corte (m²)	Área de Aterro (m²)	Volum. de Corte (m³)	Volum. de Aterro (m³)	Volum. Corte Acum. (m³)	Volum. Aterro Acum. (m³)	Volum. Líquido (m³)
1+0,00	2,35	0,09	0,00	0,00	0,00	0,00	0,00
2+0,00	2,53	0,00	48,84	0,95	48,84	0,95	47,88
3+0,00	3,25	0,21	57,75	2,15	106,59	3,10	103,48
4+0,00	2,94	0,36	61,89	5,69	168,48	8,79	159,69
5+0,00	2,42	0,06	53,65	4,22	222,13	13,01	209,11
6+0,00	2,99	0,03	54,12	0,97	276,25	13,98	262,27
7+0,00	2,25	0,32	52,36	3,54	328,61	17,52	311,09
8+0,00	3,29	0,05	55,32	3,72	383,93	21,23	362,69
9+0,00	1,75	3,02	50,36	30,68	434,28	51,91	382,37
10+0,00	2,75	0,31	45,01	33,31	479,29	85,22	394,07
11+0,00	1,85	0,78	45,98	10,89	525,28	96,11	429,17
12+0,00	5,99	0,07	78,33	8,49	603,61	104,60	499,01
13+0,00	4,92	0,20	108,02	2,70	712,63	107,30	605,33
14+0,00	2,23	0,11	71,49	3,06	784,13	110,36	673,77
15+0,00	1,91	1,61	41,47	17,24	825,59	127,60	697,99
16+0,00	1,94	2,57	38,56	41,85	864,15	169,46	694,69
17+0,00	2,71	1,34	46,56	39,11	910,71	208,57	702,14
18+0,00	3,45	0,21	61,60	15,46	972,31	224,03	748,28
19+0,00	4,53	0,16	79,75	3,62	1052,07	227,65	824,42
20+0,00	5,10	0,00	96,29	1,56	1148,36	229,21	919,15

QUADRO DE VOLUMES – RUA TOMÁS PEREIRA							
Estaca	Área de Corte (m²)	Área de Aterro (m²)	Volum. de Corte (m³)	Volum. de Aterro (m³)	Volum. Corte Acum. (m³)	Volum. Aterro Acum. (m³)	Volum. Líquido (m³)
21+0,00	3,68	0,07	87,79	0,65	1236,15	229,86	1006,29
22+0,00	6,46	0,00	101,36	0,65	1337,51	230,52	1106,99
23+0,00	2,96	0,00	94,20	0,00	1431,71	230,52	1201,19
23+4,51	2,83	0,00	13,08	0,00	1444,78	230,52	1214,27

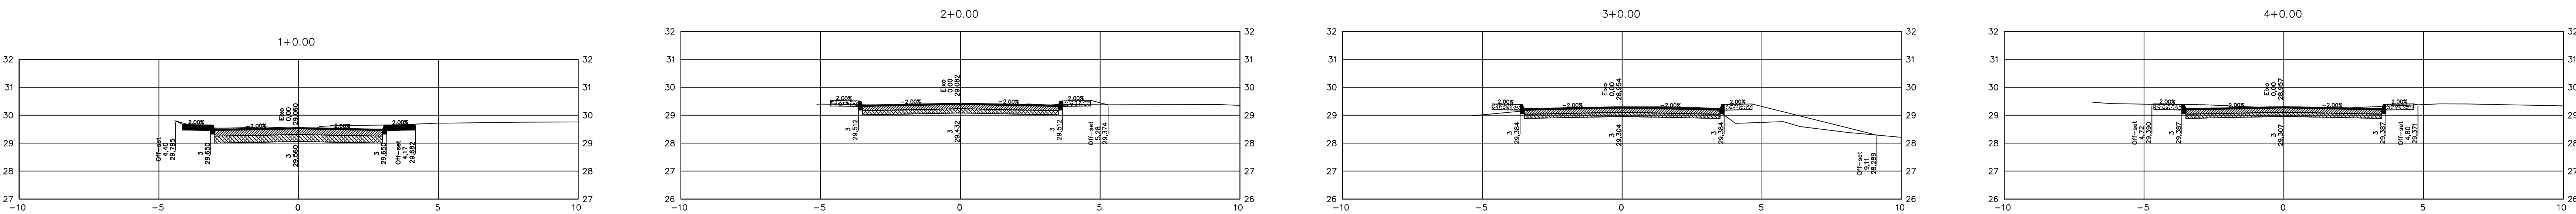

NOTAS:

1- DIMENSÕES E ELEVAÇÕES EM METRO, EXCETO ONDE INDICADO.

2- DIVERGÊNCIA ENTRE A ESCALA E A MEDIDA, PREVALECE A MEDIDA.

PROJETO	DATA	REVISÃO	ASSINATURA
1	20/08/2024	1	EDUARDO DE CAROLIS

PREFEITURA
QUEIMADOS

SANETECH SERVIÇOS DE ENGENHARIA LTDA.

TÍTULO: SISTEMA VIÁRIO
VILA SCINTILA, GRANJA ROSALINA E VISTA ALEGRE – QUEIMADOS – RJ
PROJETO EXECUTIVO – PROJETO GEOMÉTRICO – SEÇÕES TRANSVERSAIS
RUA TOMÁS PEREIRA / RUA TUPÁ

Nº. DO DESENHO: 04-EL-SMT-PG-042-R0

Nº. DO EMITENTE: 42/46

ASSINATURA: [assinatura]

DATA: [data]

ARQUIVO TÉCNICO: [assinatura]





LIBERADO PARA EMISSÃO: [assinatura]




LIBERADO PARA COMENTÁRIOS: [assinatura]





ESCALA: 1/100

REVISÃO: [assinatura]



ESTE DOCUMENTO É DE TOTAL E EXCLUSIVA RESPONSABILIDADE DO EMITENTE

























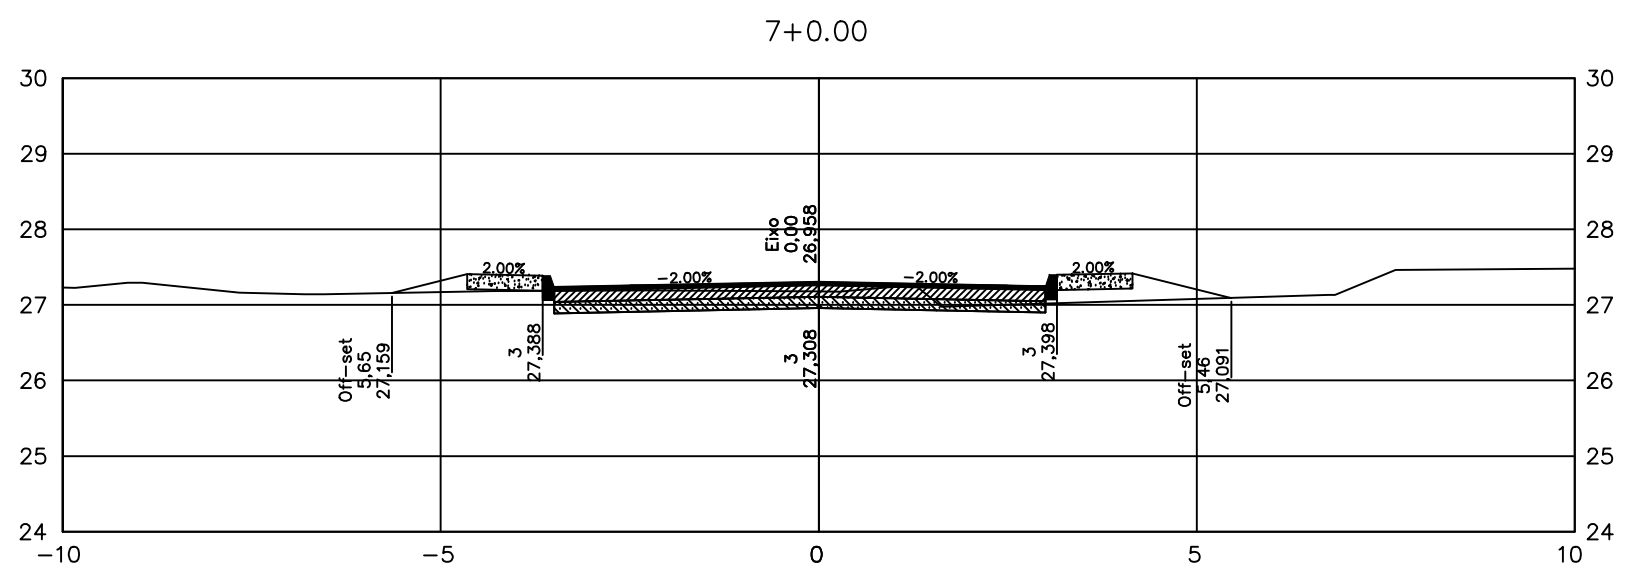
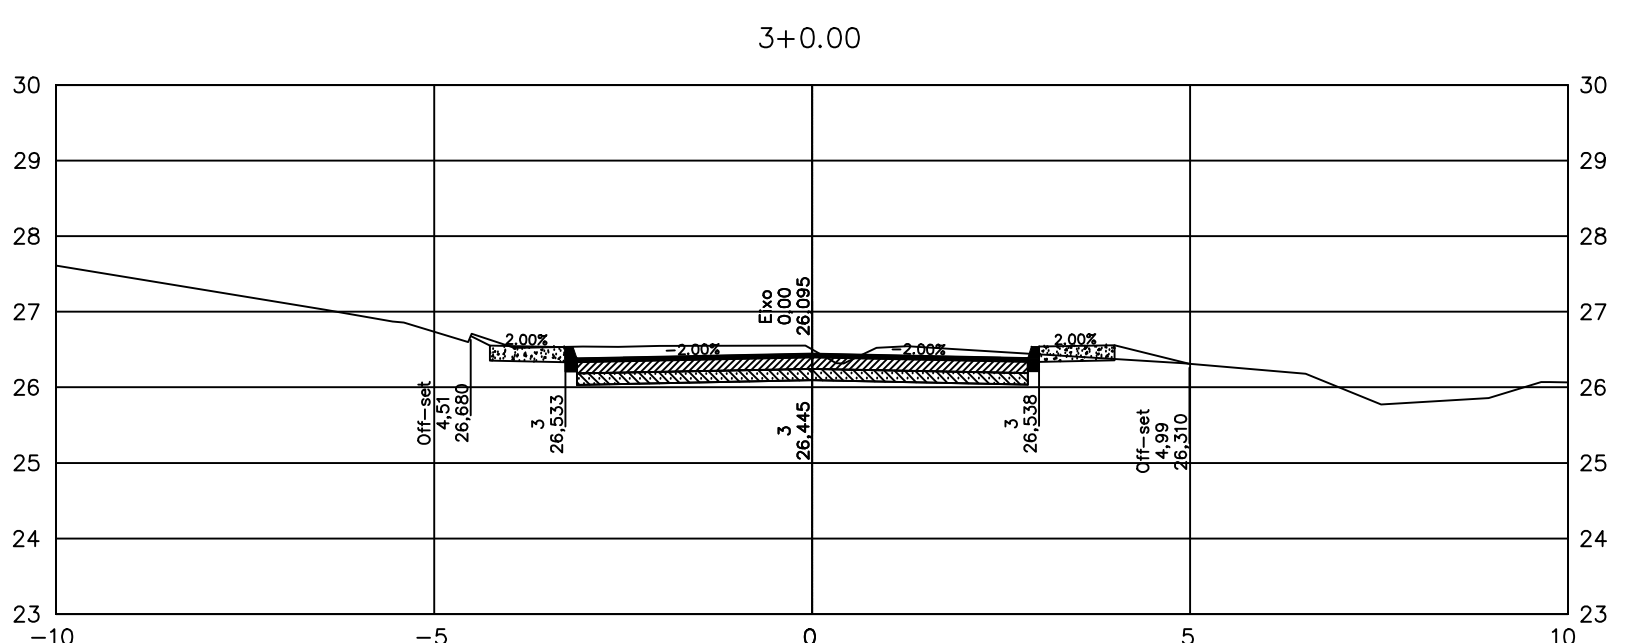
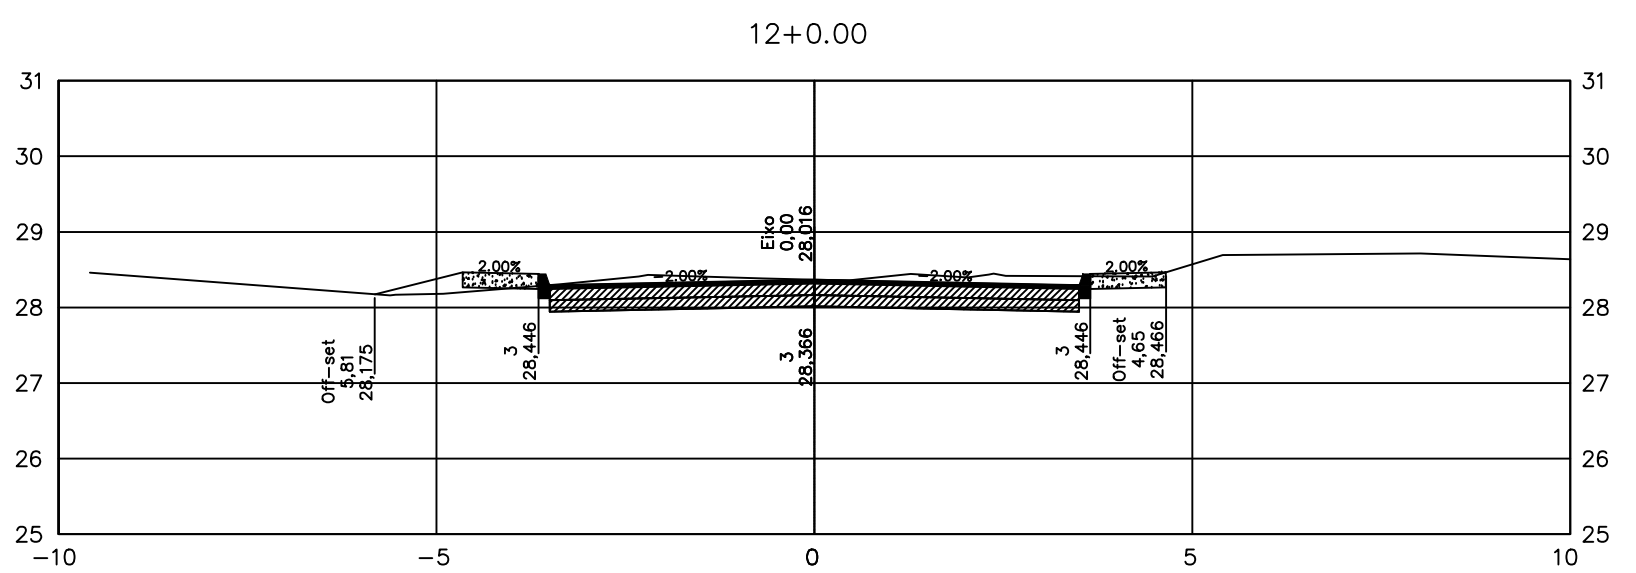
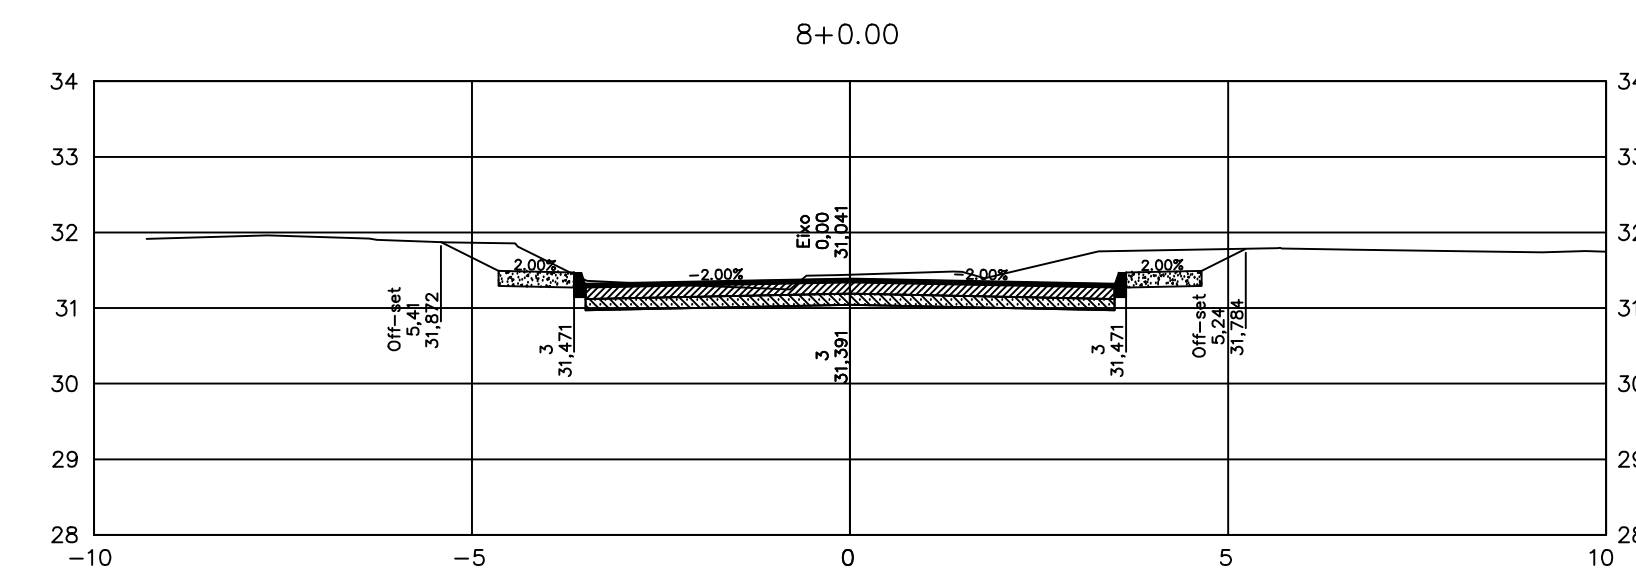


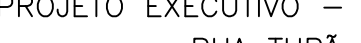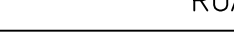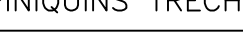			SANATECH SERVIÇOS DE ENGENHARIA LTDA.
TÍTULO VILA SCINTILA, GRANJA ROSALINA E VISTA ALEGRE - QUIMEADOS - RJ PROJETO EXECUTIVO - PROJETO GEOMÉTRICO - SEÇÕES TRANSVERSAIS RUA TUPA / RUA TUPINIKUNS TRECHO 1 E 2		SISTEMA VIÁRIO	
N.º DO DESENHO	QM-EL-SNT-PG-043-03	LIBERADO PARA EXECUCAO	ESCALA 1/100
N.º DO EMITENTE	FLY 43 / 46	ASS. _____	REVISAO _____
ARQUIVO TECNICO	☐ LIBERADO PARA EMISSAO ☐ LIBERADO COM COMENTARIOS	☐ NÃO LIBERADO ASS. _____	DATA _____
ESTE DOCUMENTO É DE TOTAL E EXCLUSIVA RESPONSABILIDADE DO EMITENTE			
			
RESPONSÁVEL TÉCNICO		RESPONSÁVEL TÉCNICO	

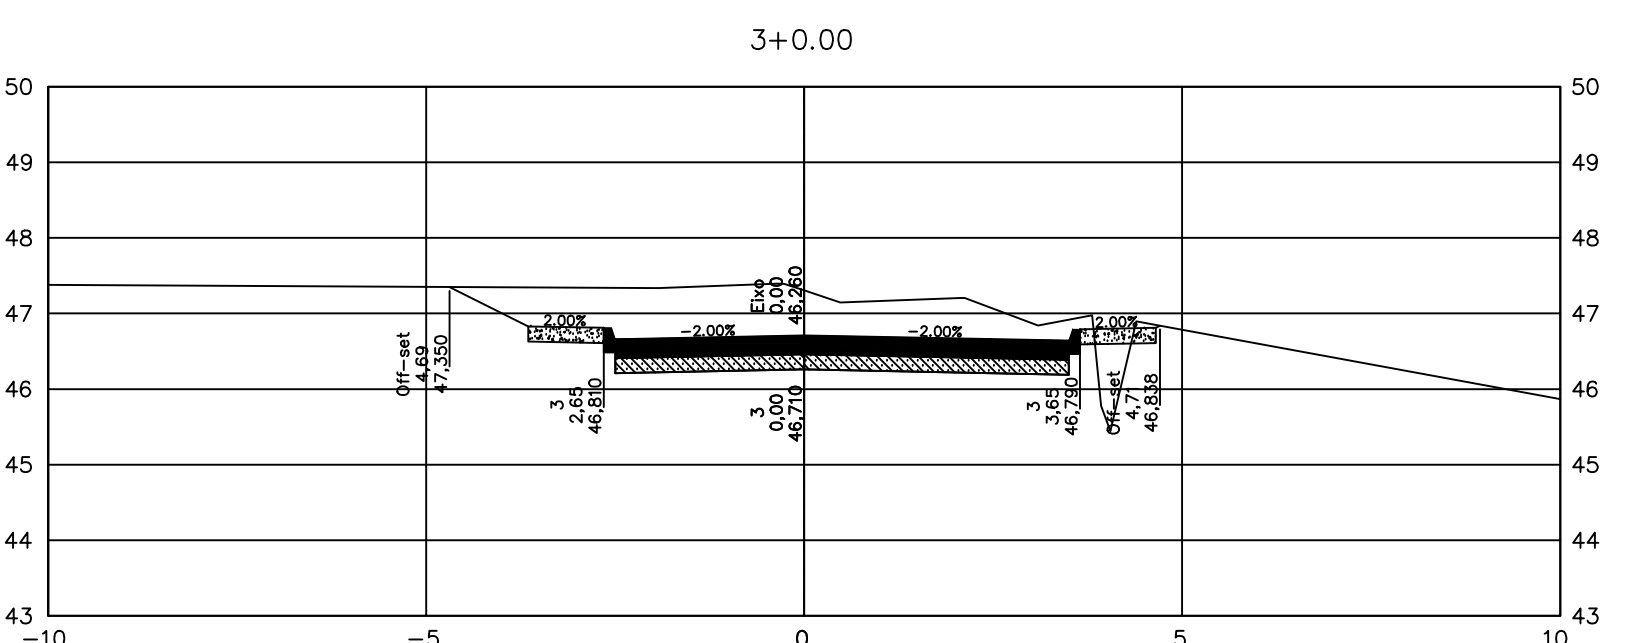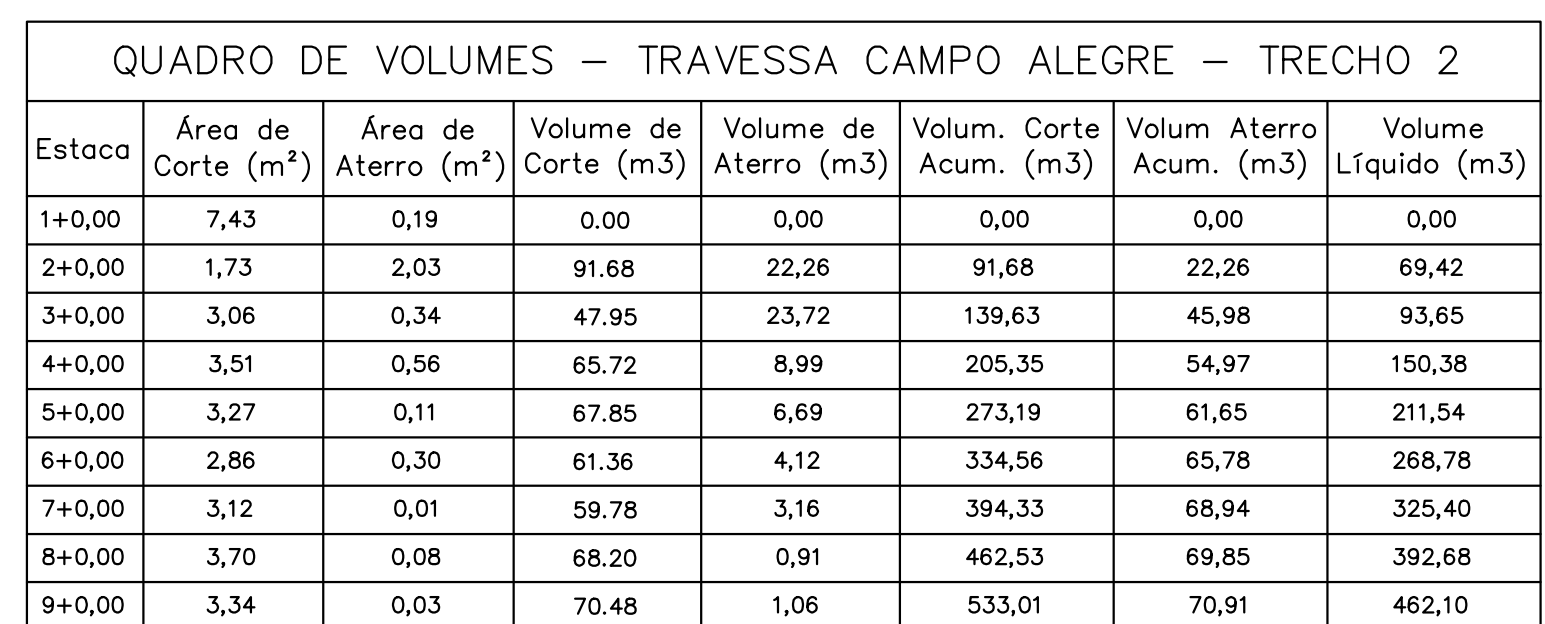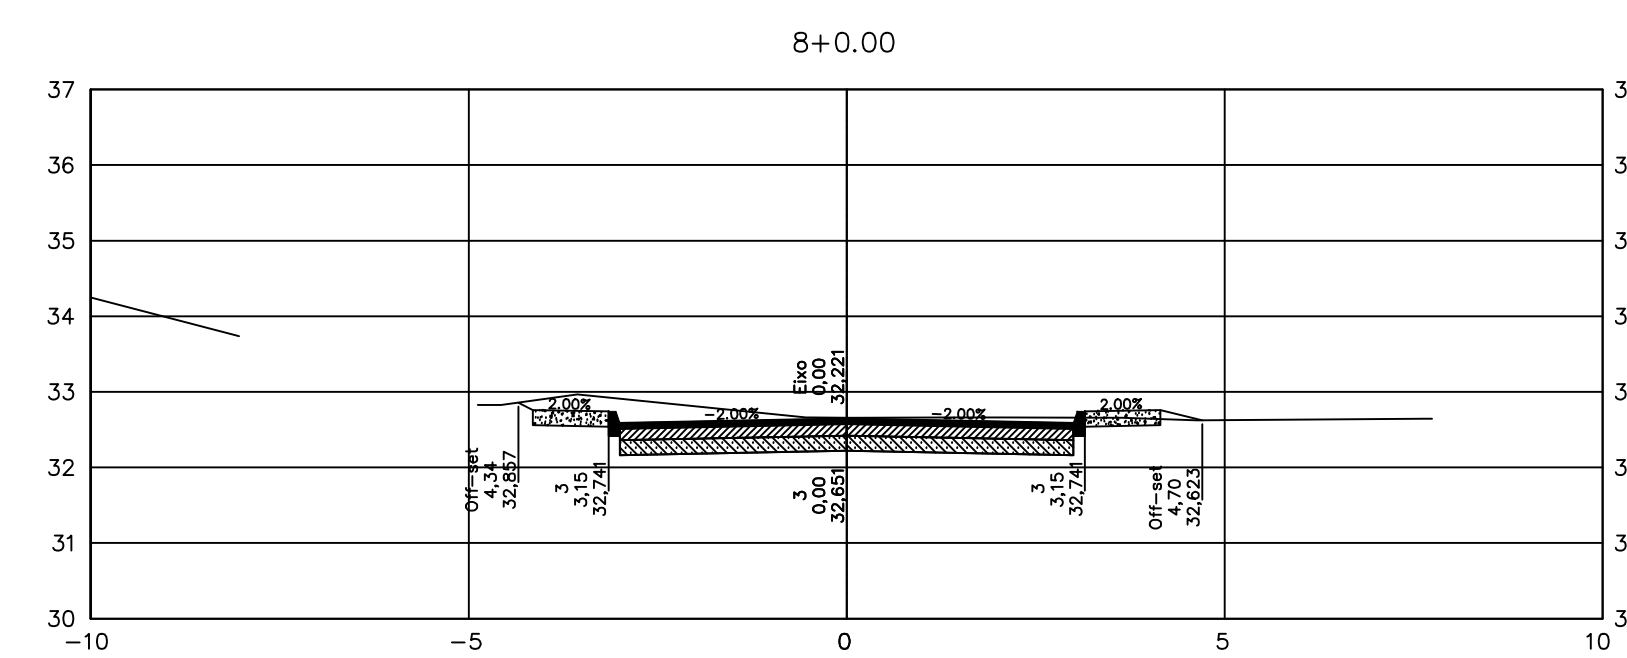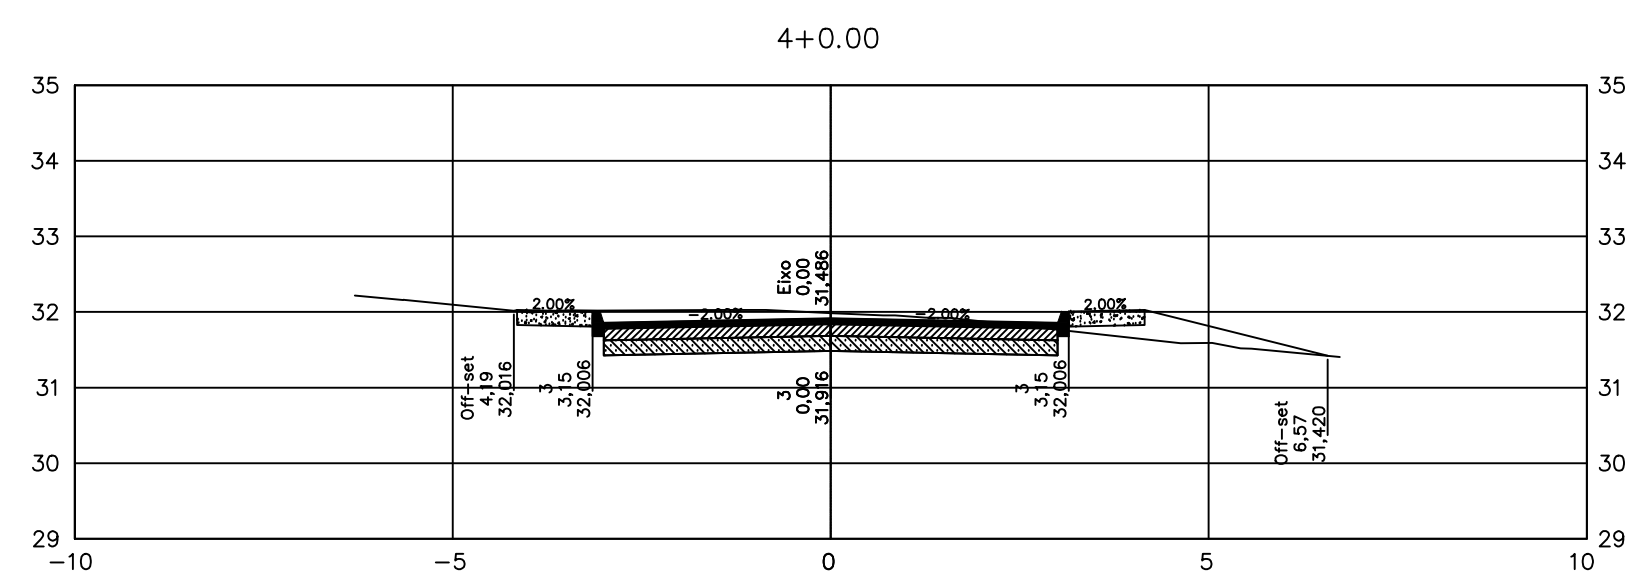

QUADRO DE VOLUMES – RUA TRAVESSA ANGELO GREGÓRIO							
Estaca	Área de Corte (m ²)	Área de Aterro (m ²)	VOLUME de Corte (m ³)	VOLUME de Aterro (m ³)	Volum. Corte Acum. (m ³)	Volum. Aterro Acum. (m ³)	VOLUME Líquido (m ³)
1+0,00	2,45	0,36	0,00	0,00	0,00	0,00	0,00
2+0,00	2,79	0,02	52,44	3,74	52,44	3,74	48,70
3+0,00	8,72	0,36	115,14	3,81	167,57	7,55	160,03

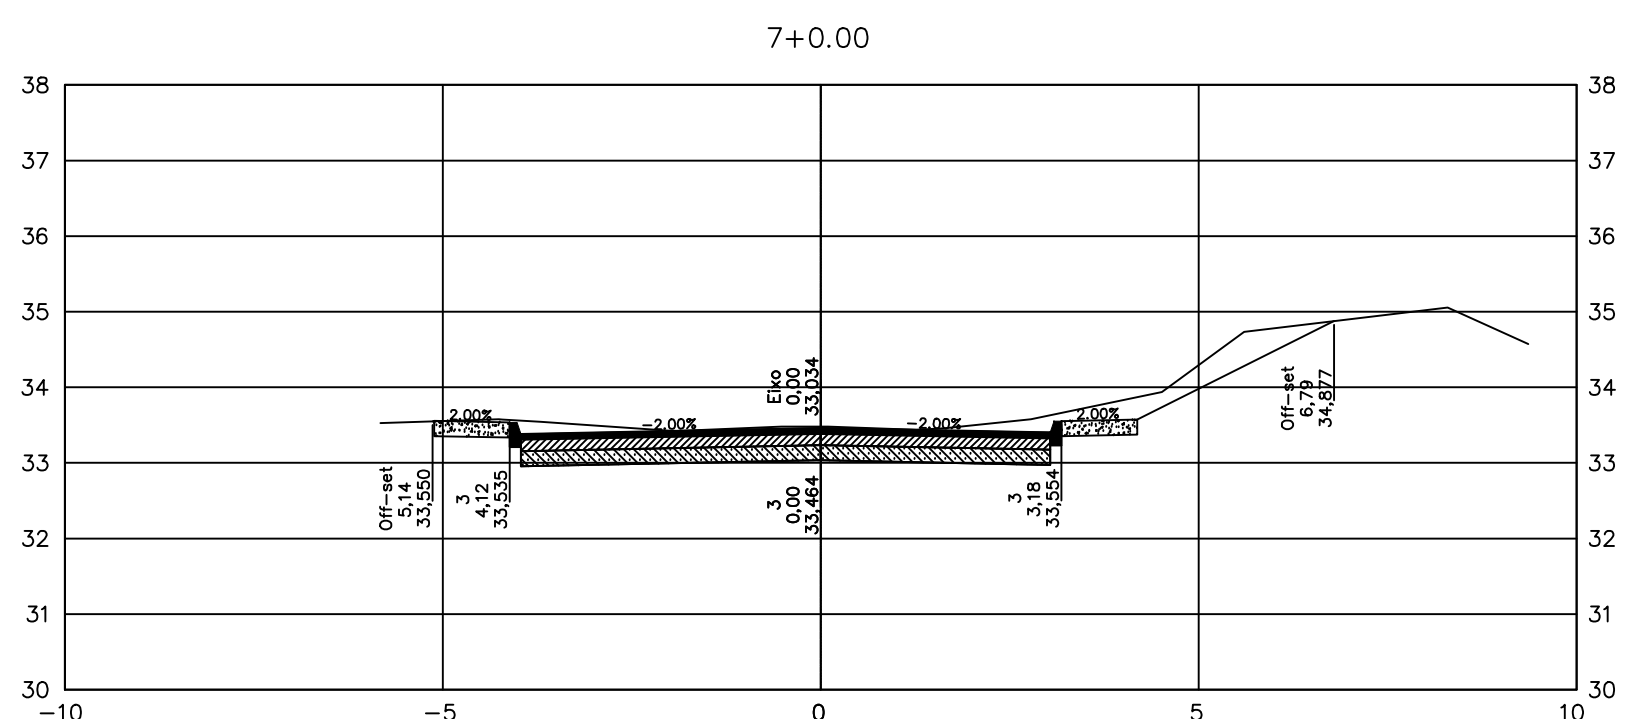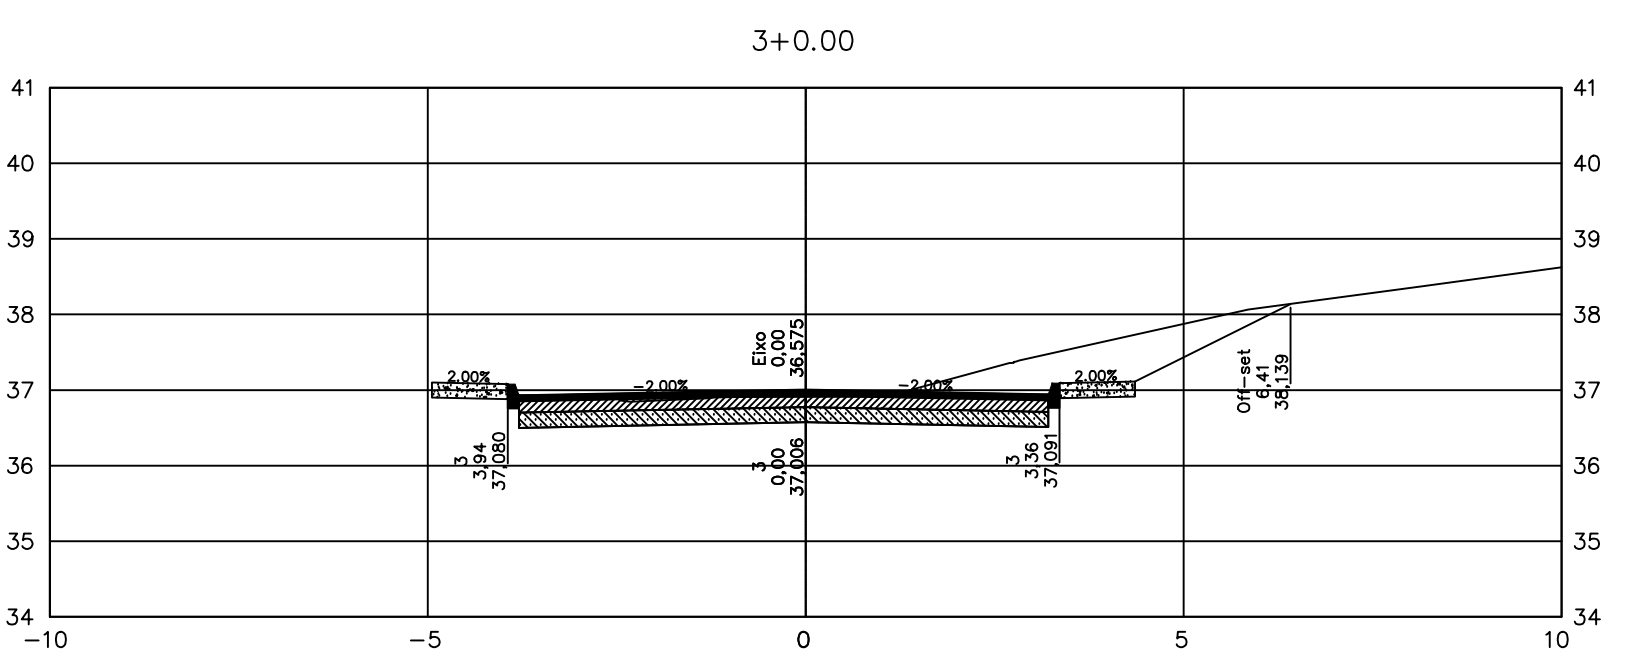[illegible]

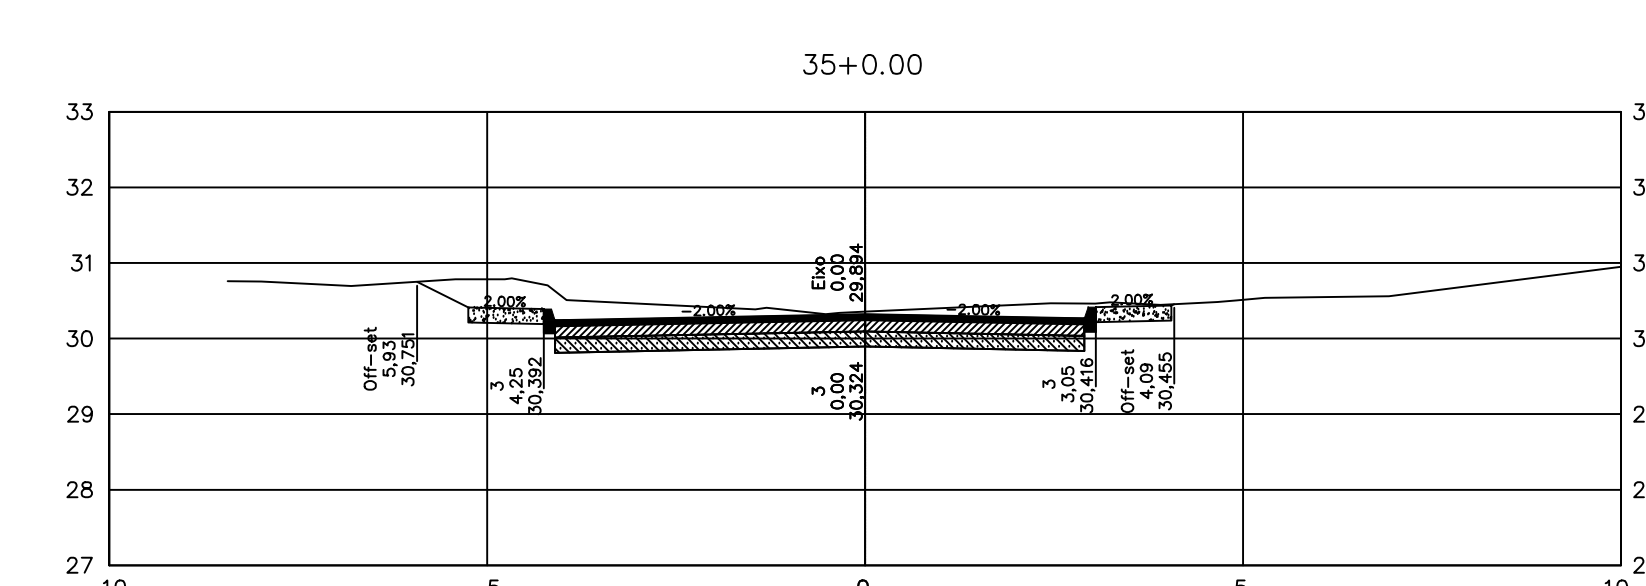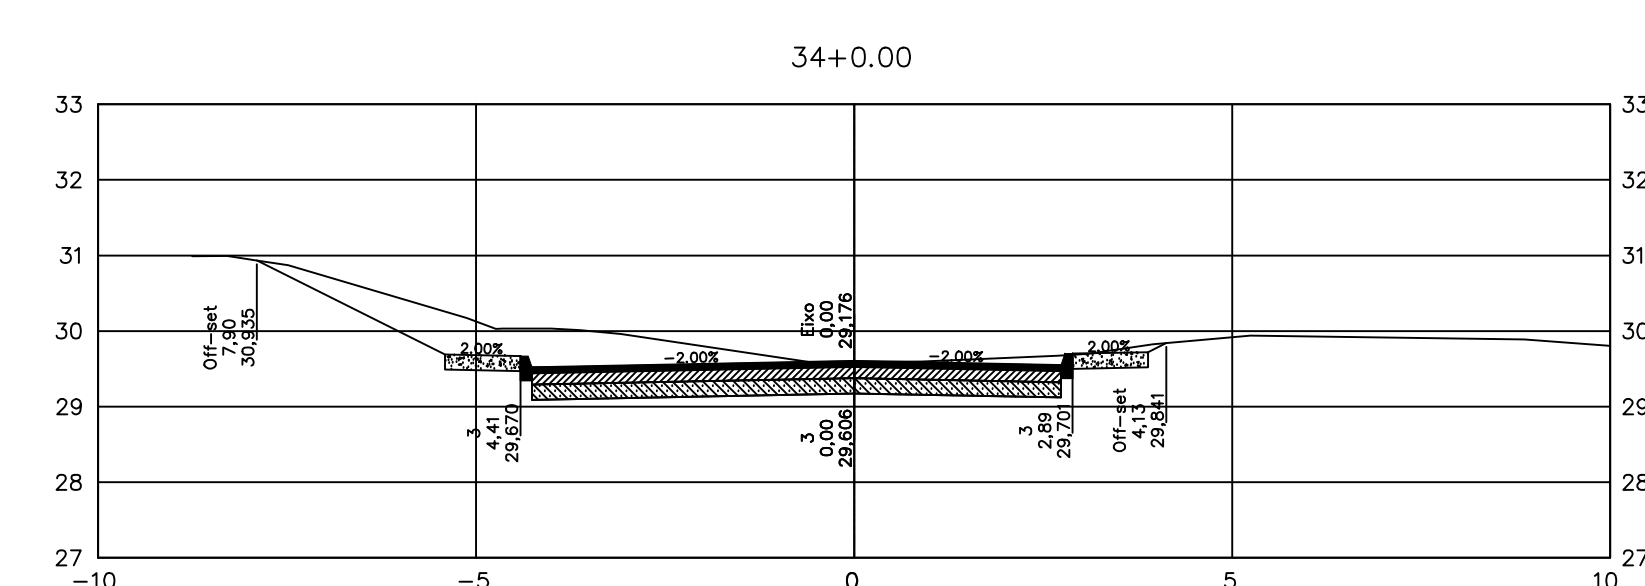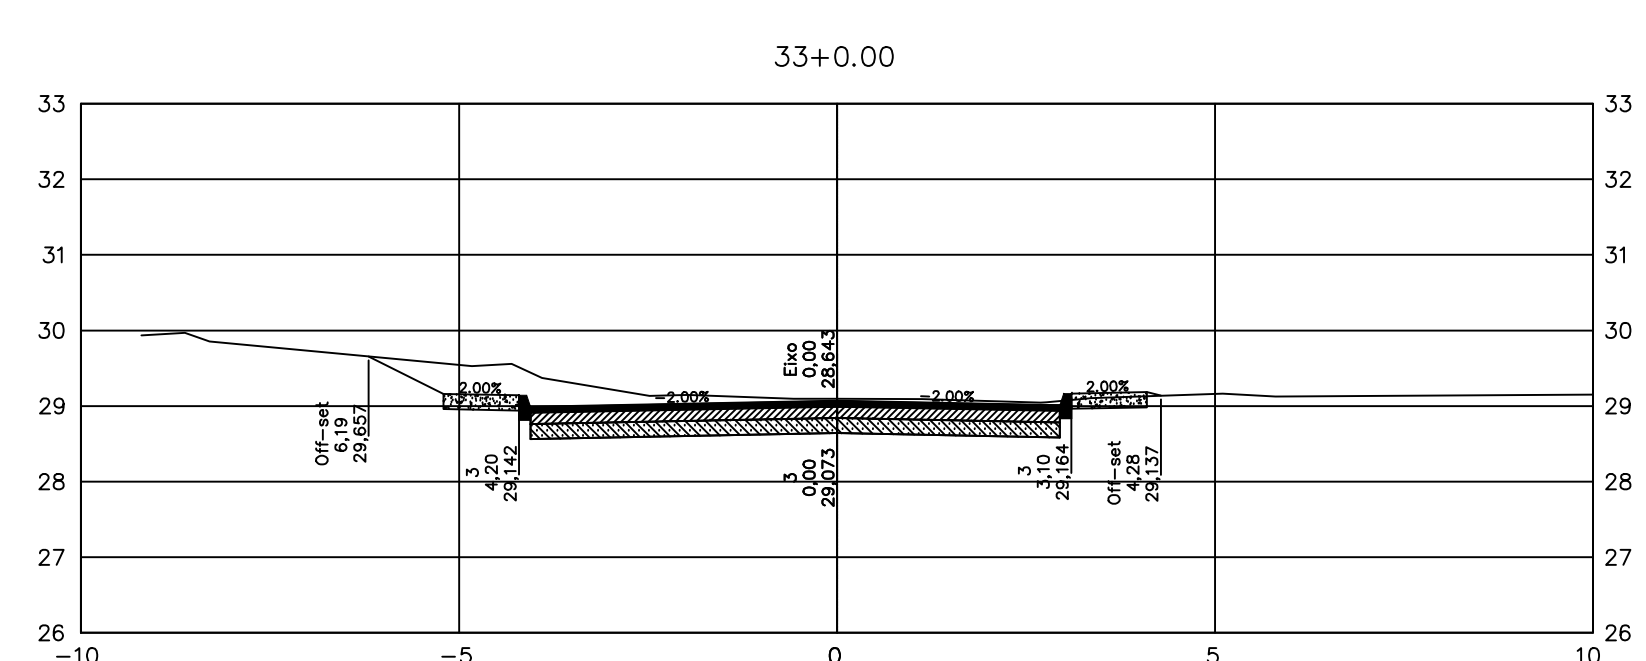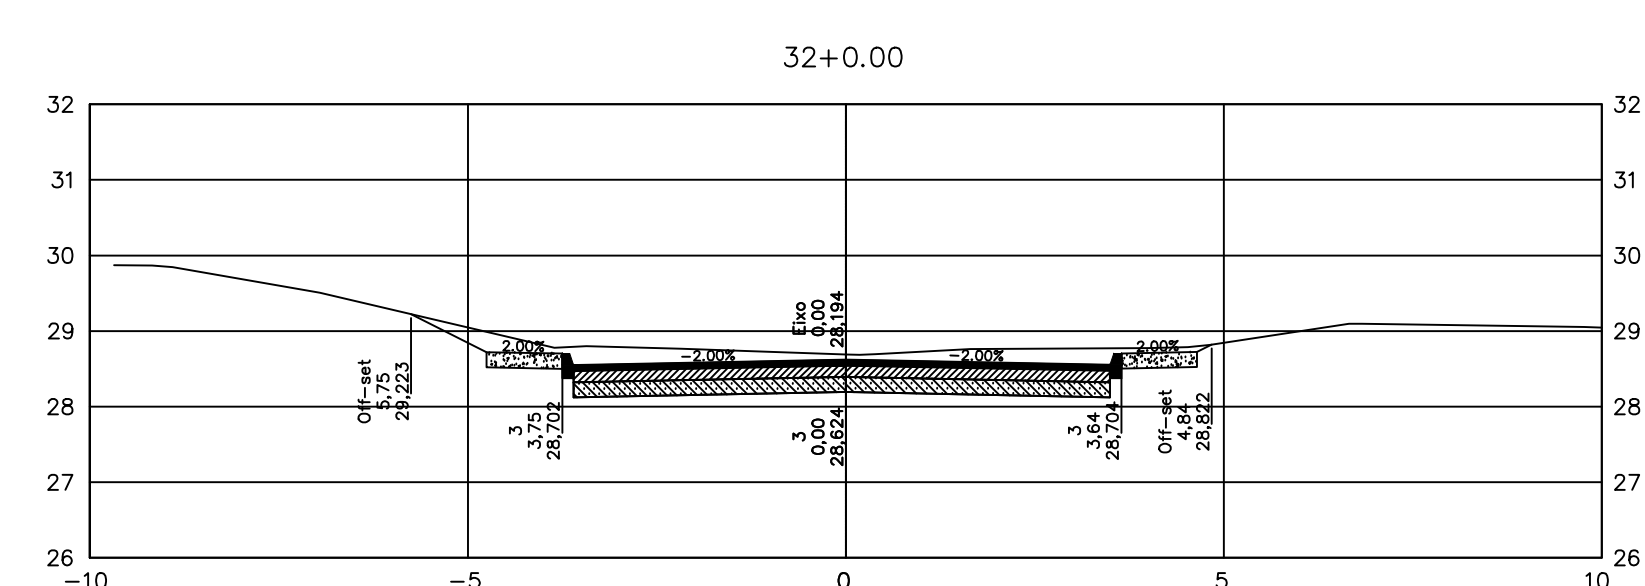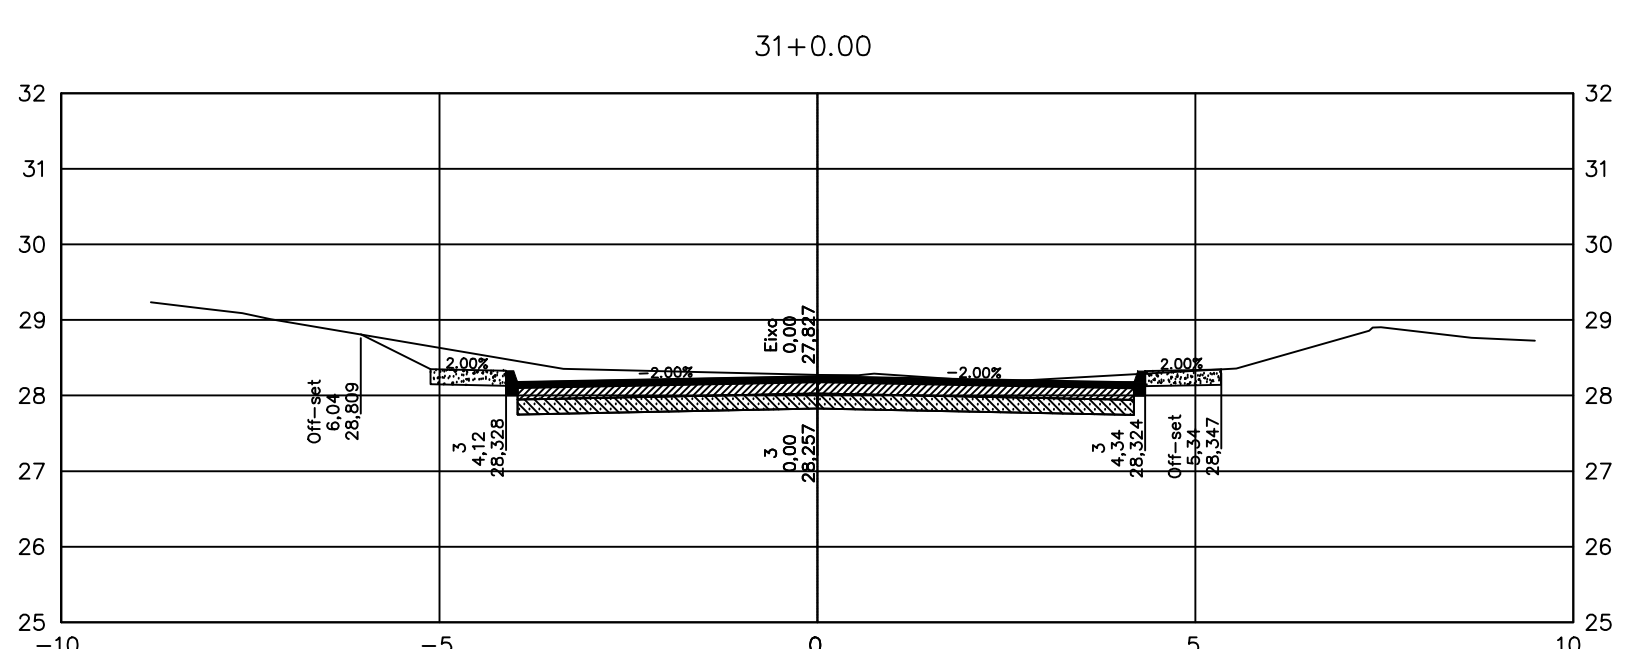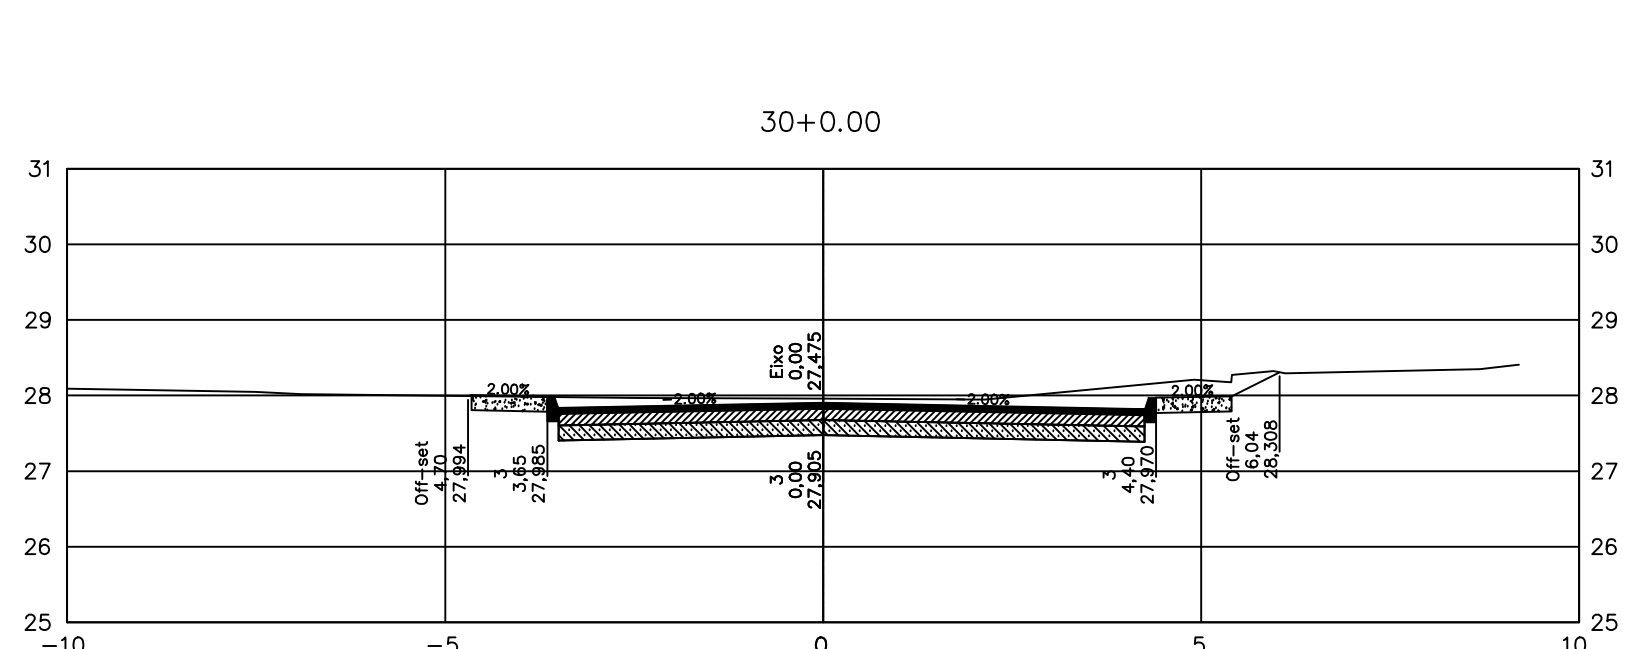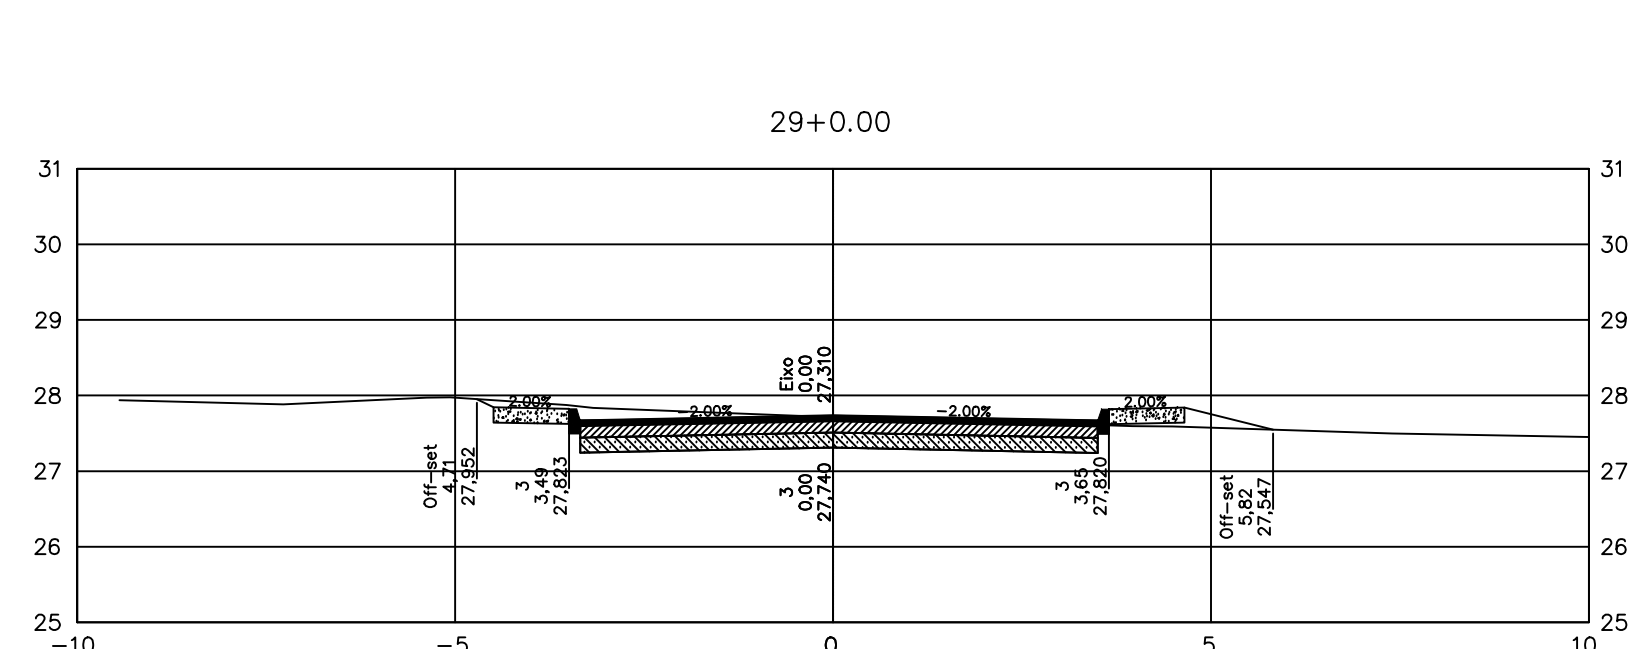
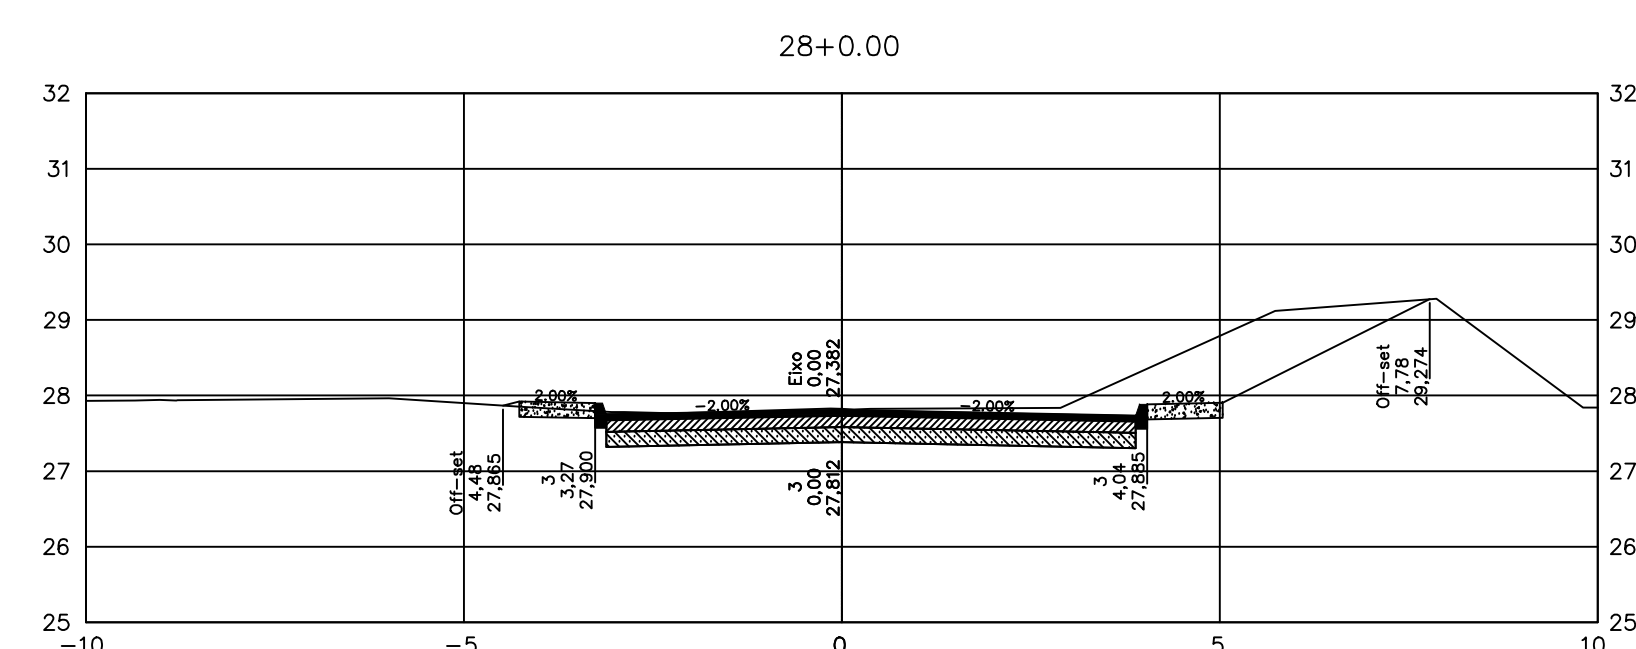
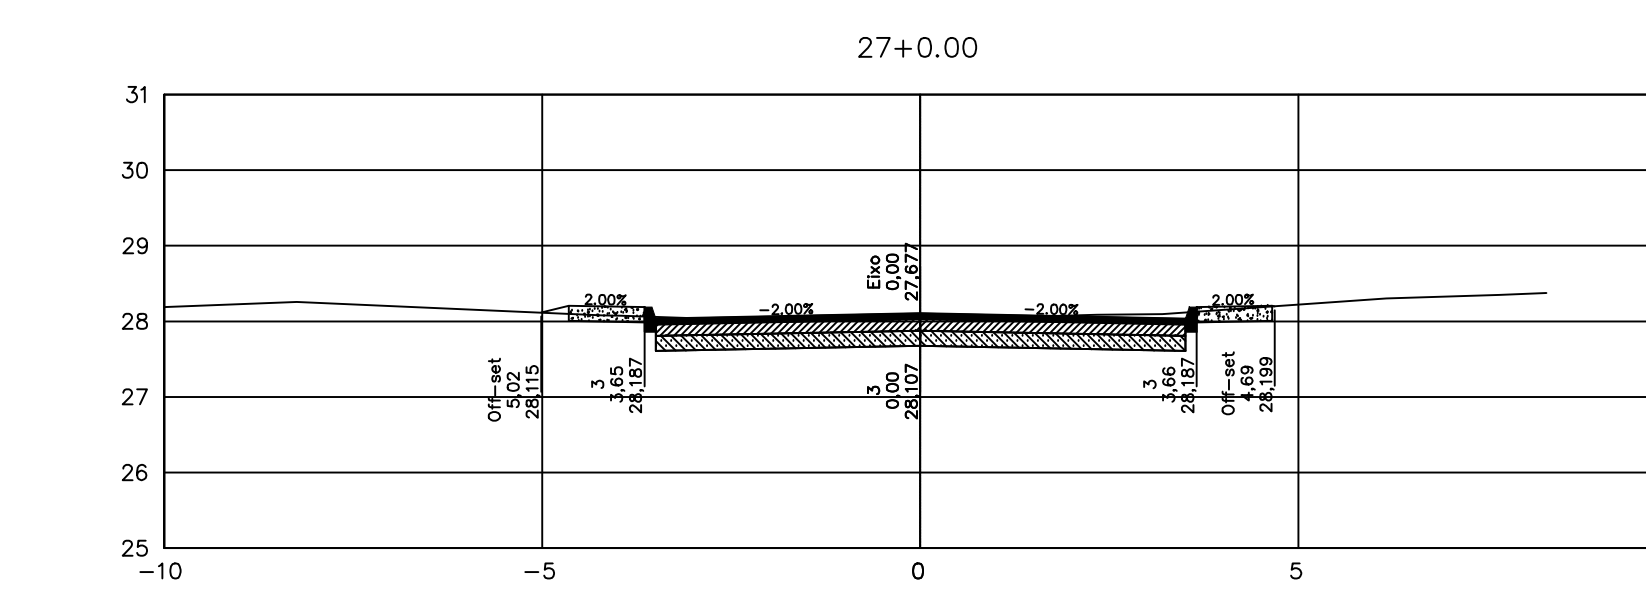
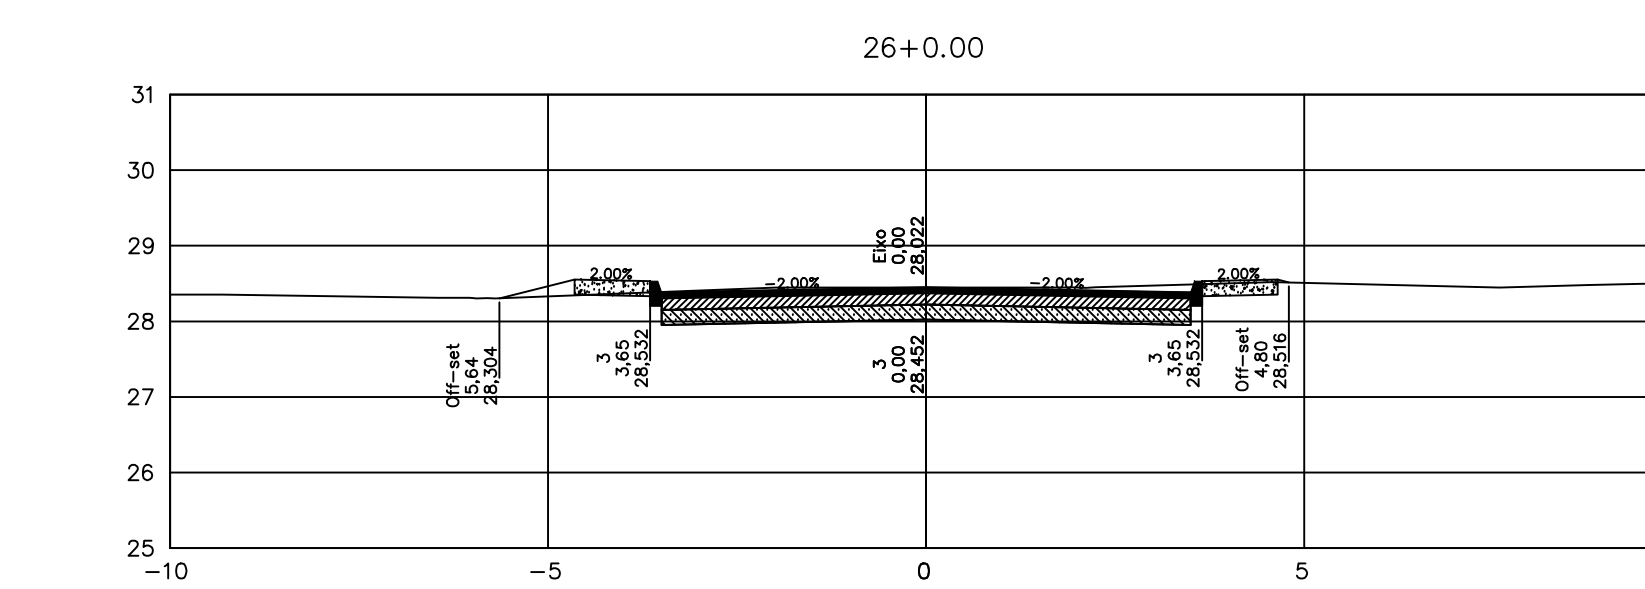
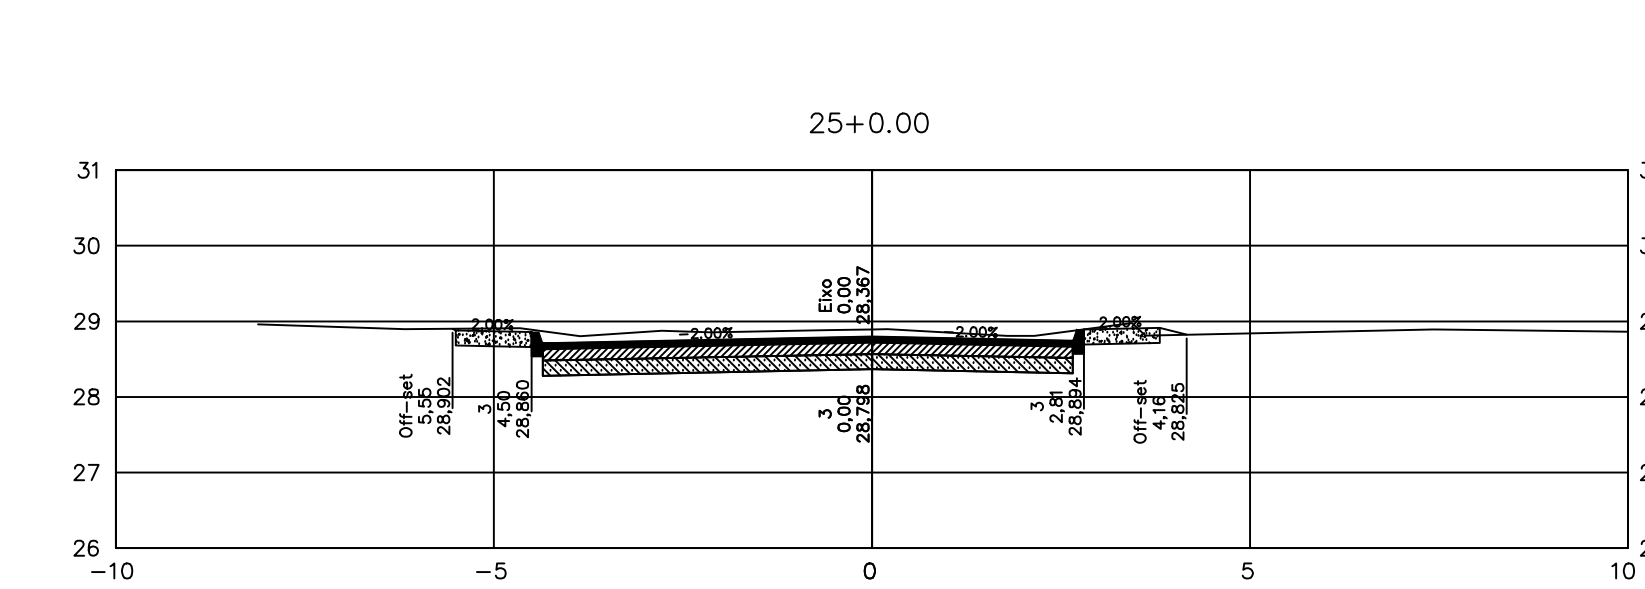
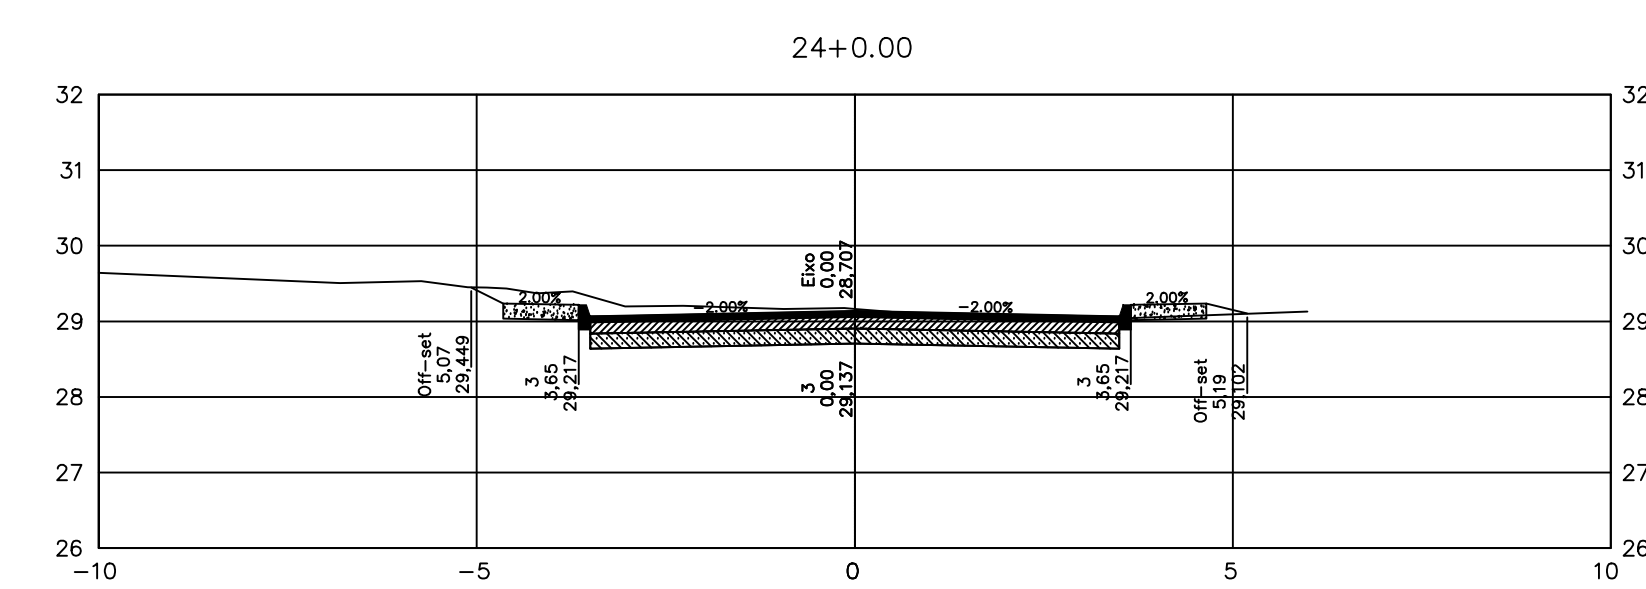
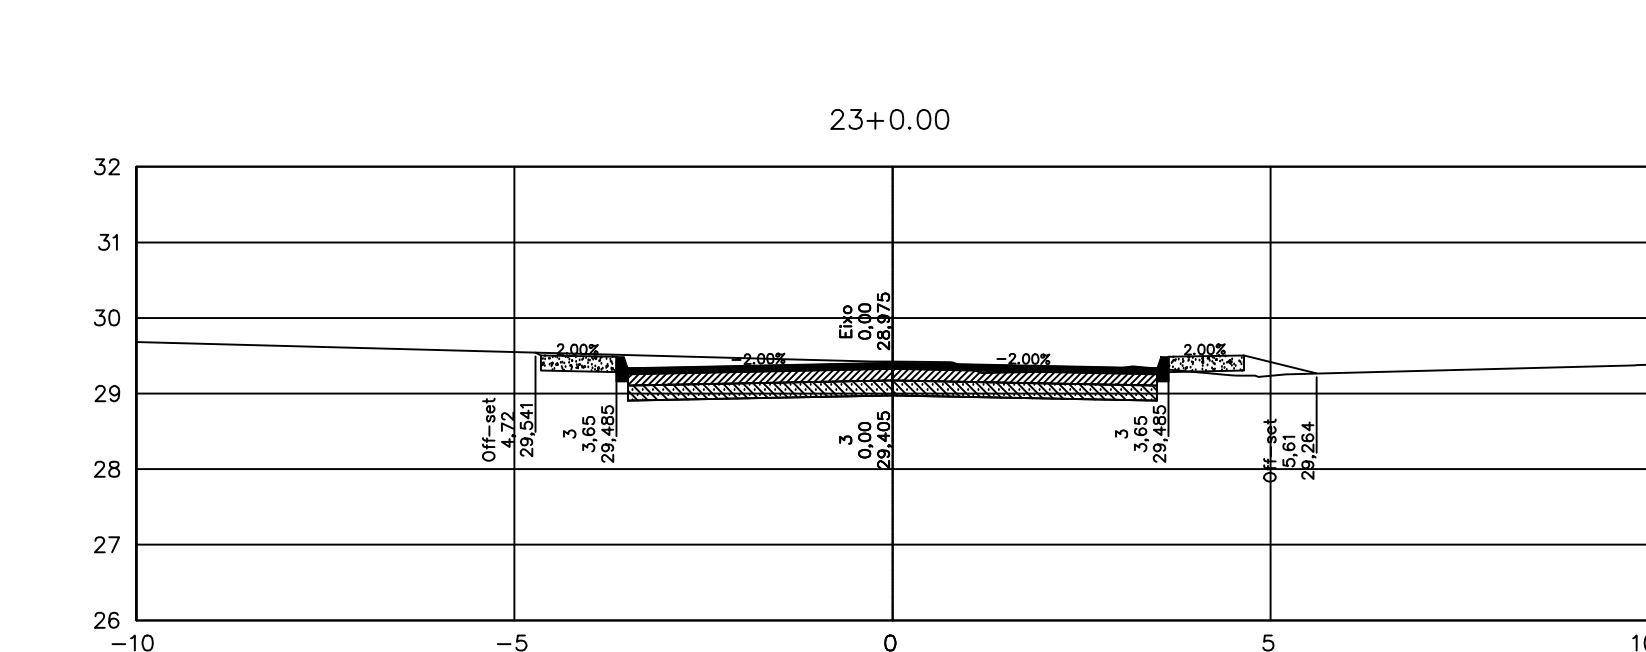
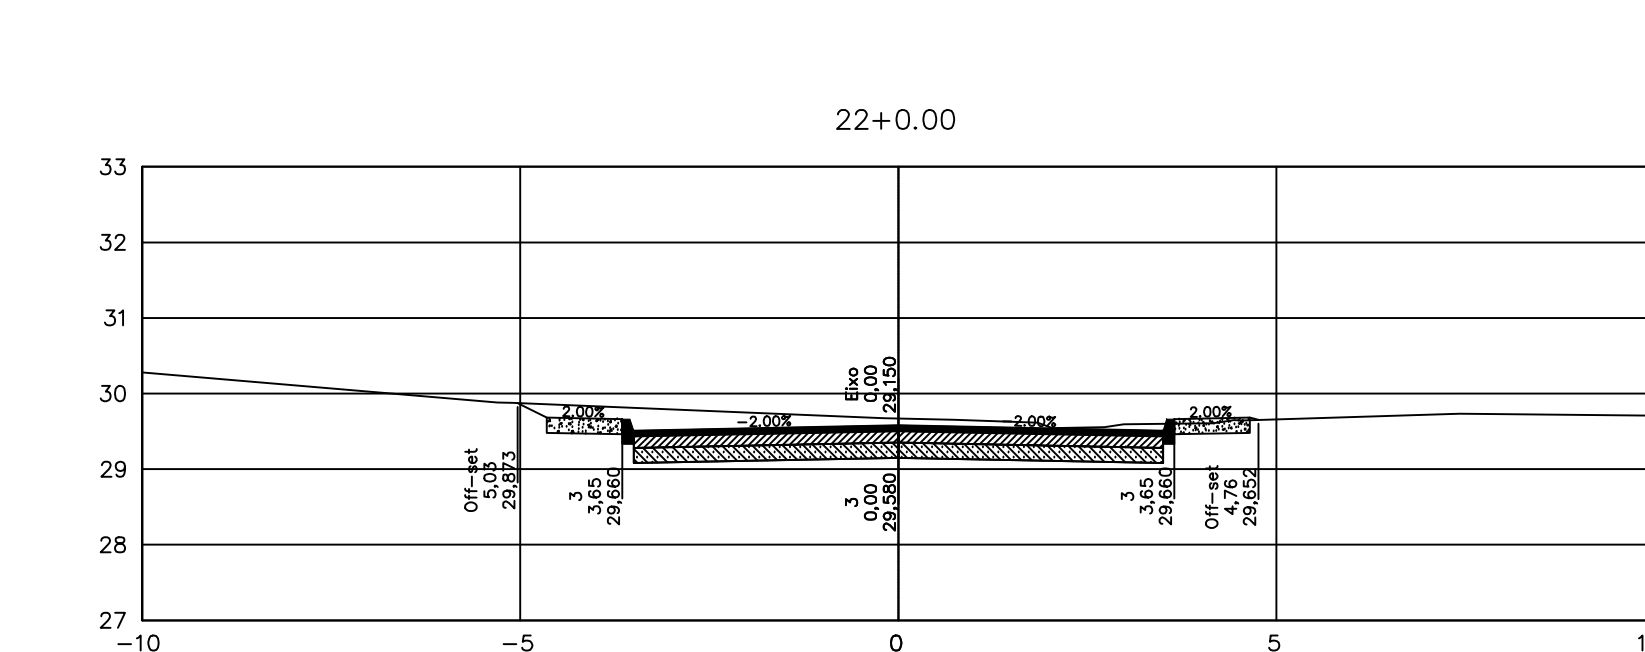
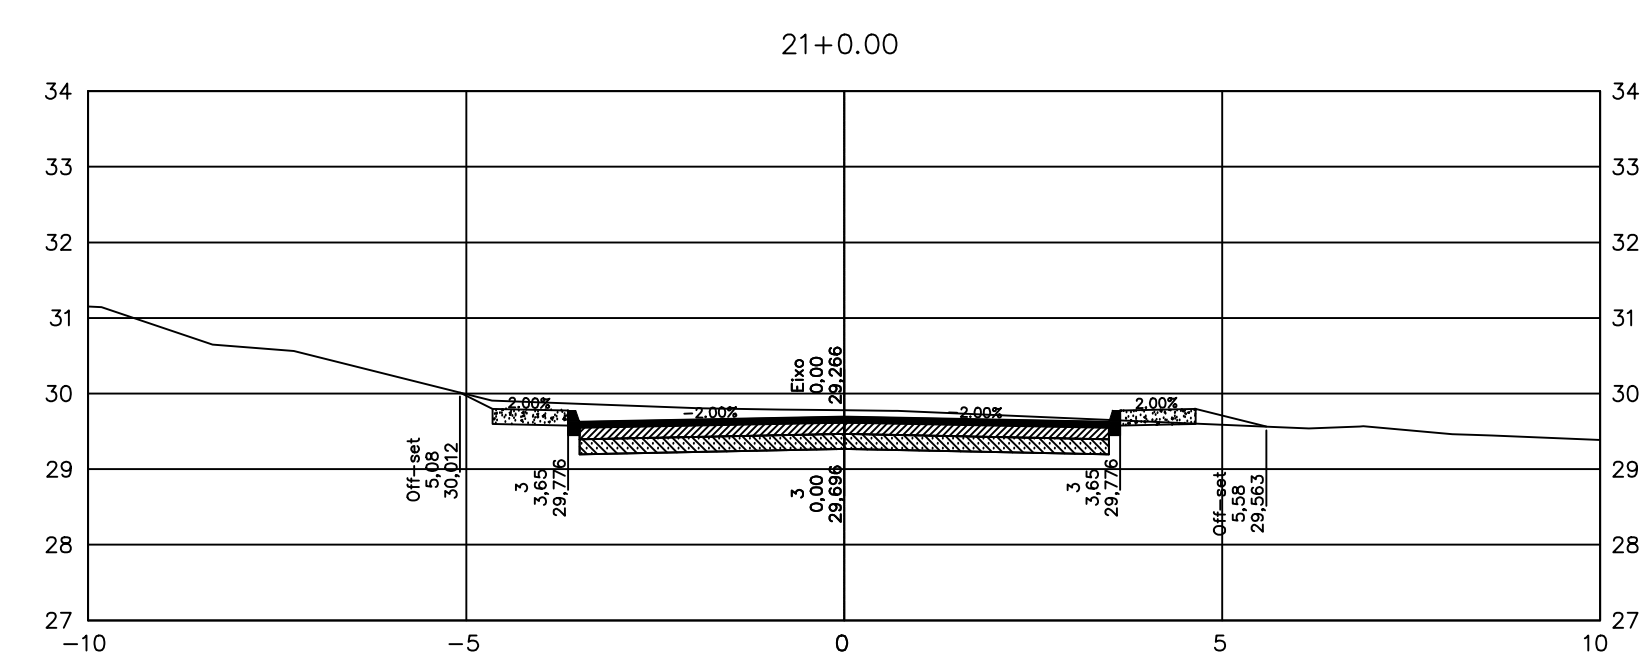
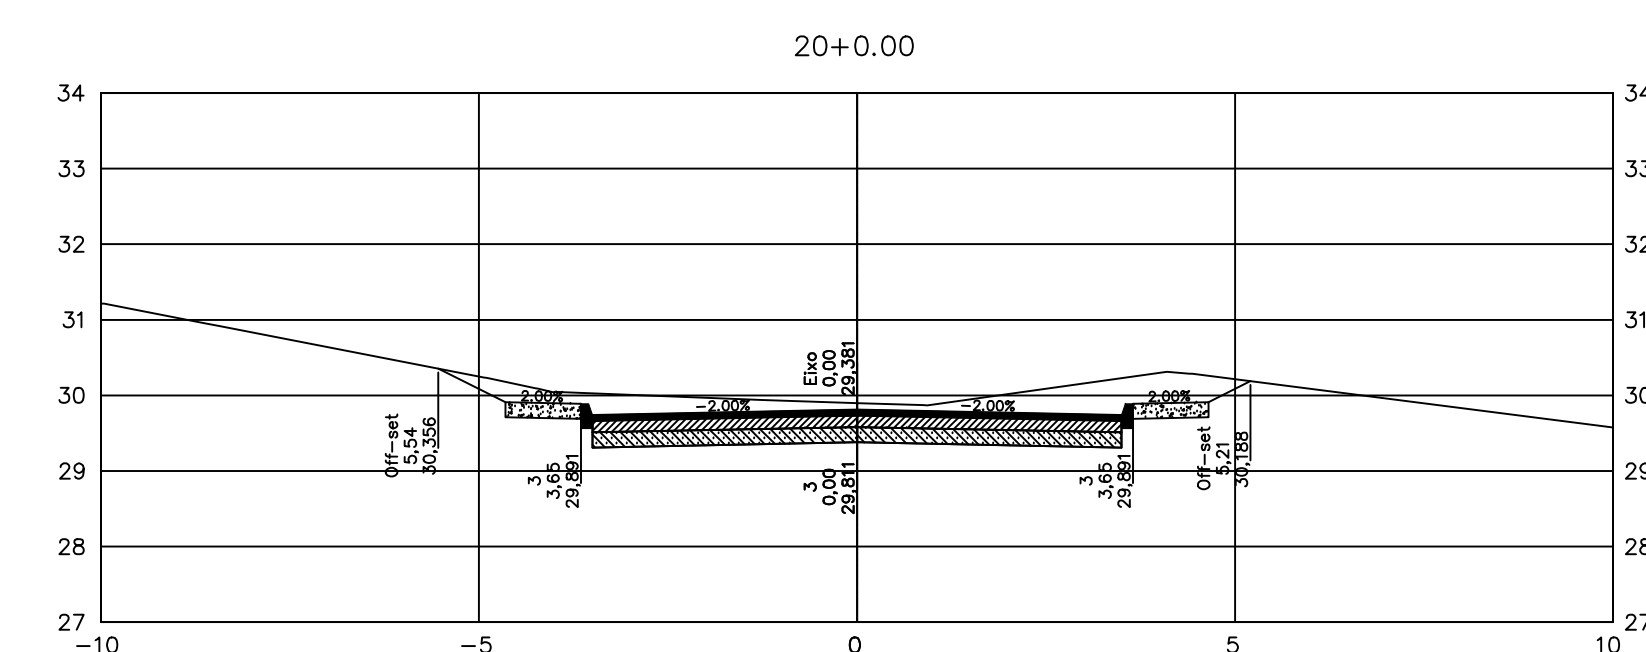
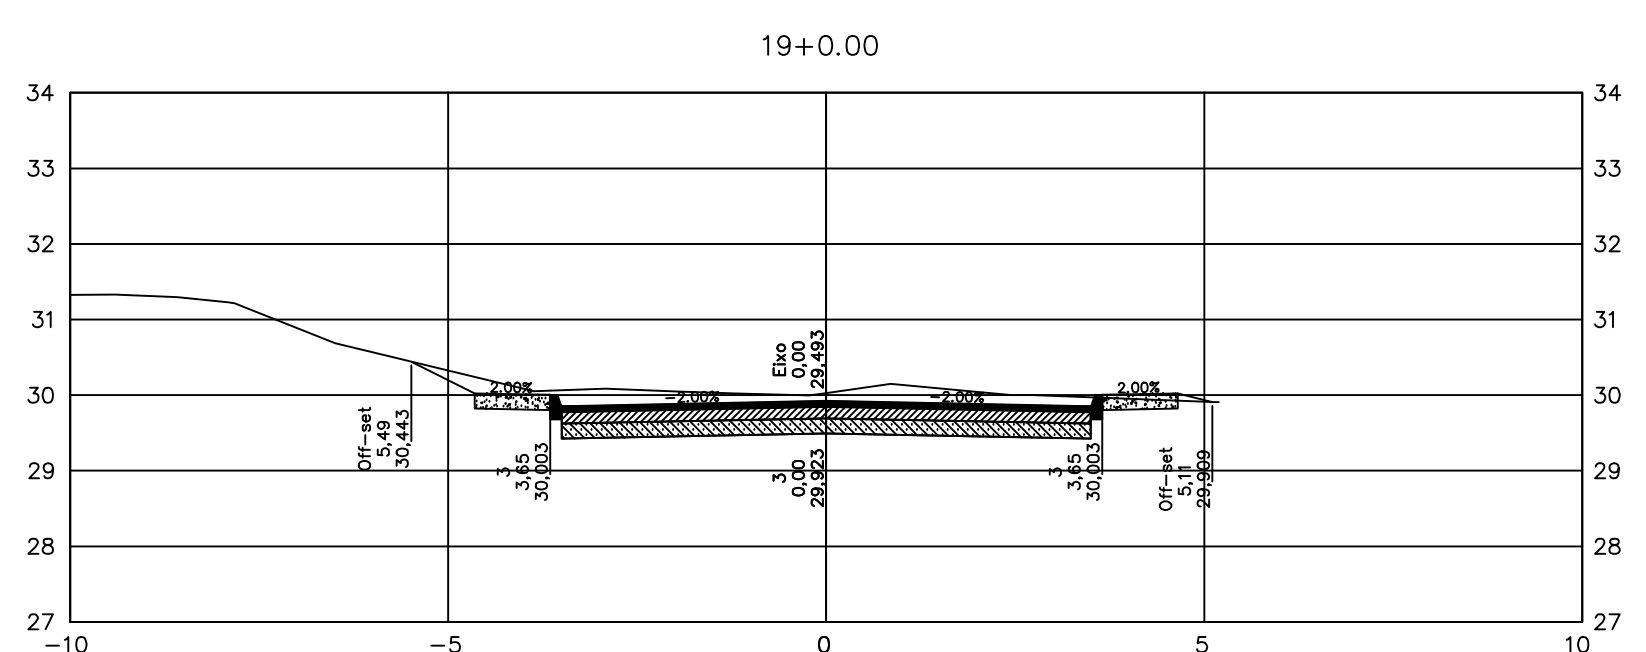
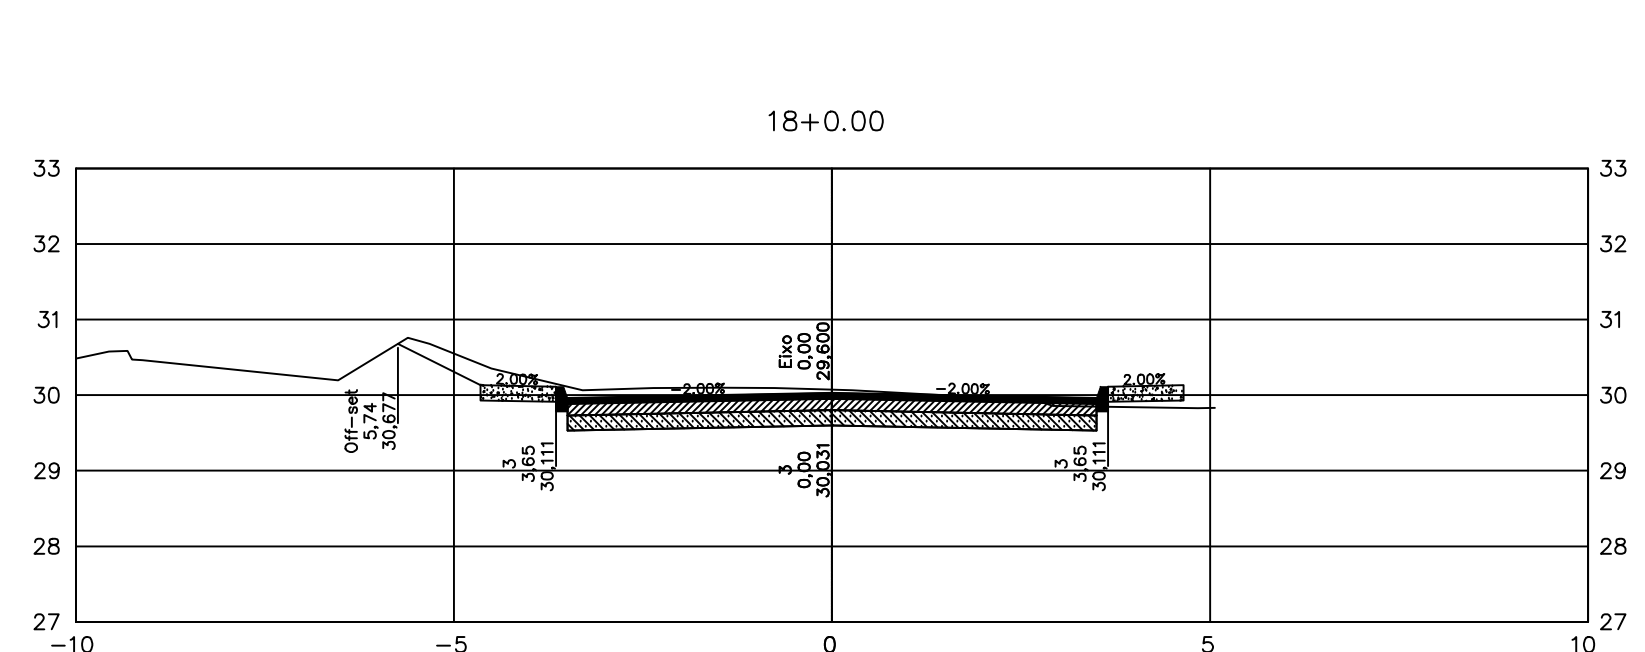
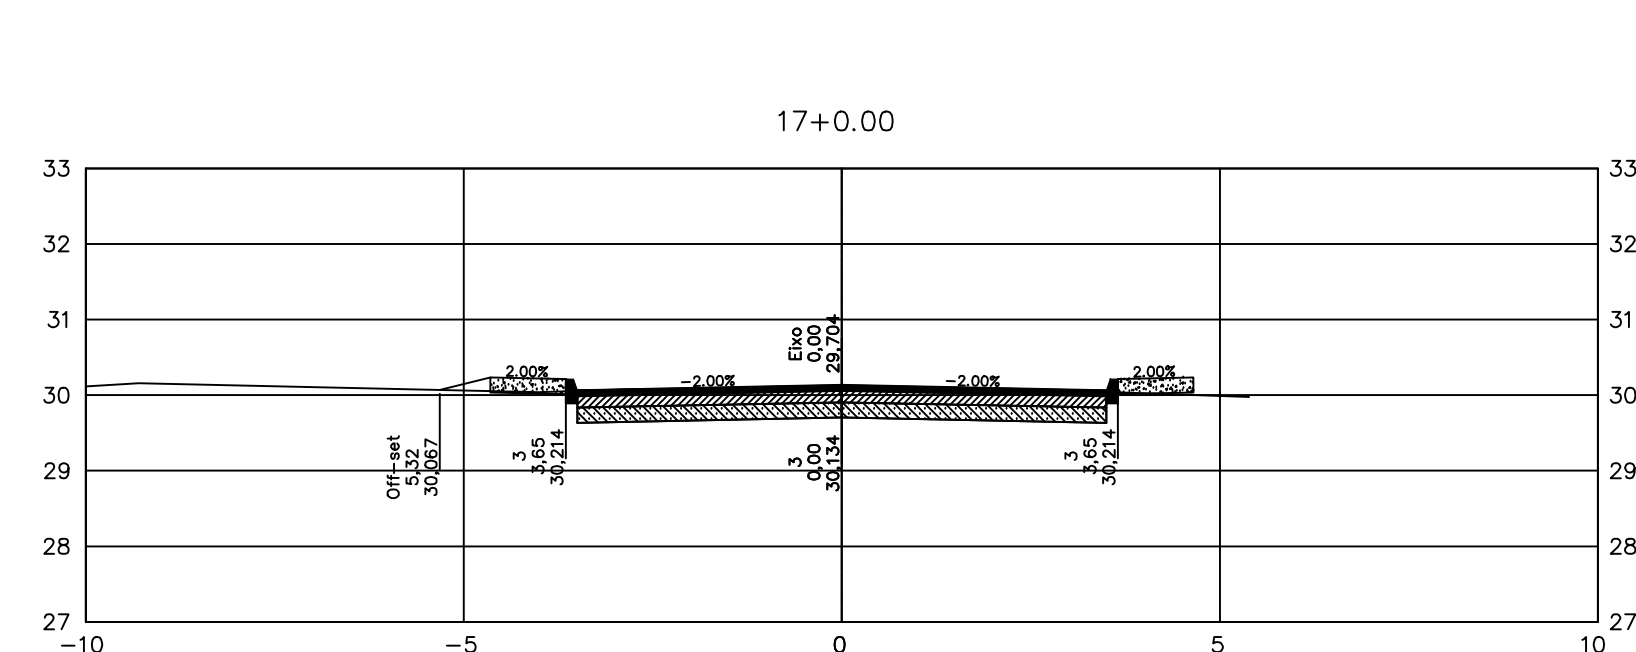
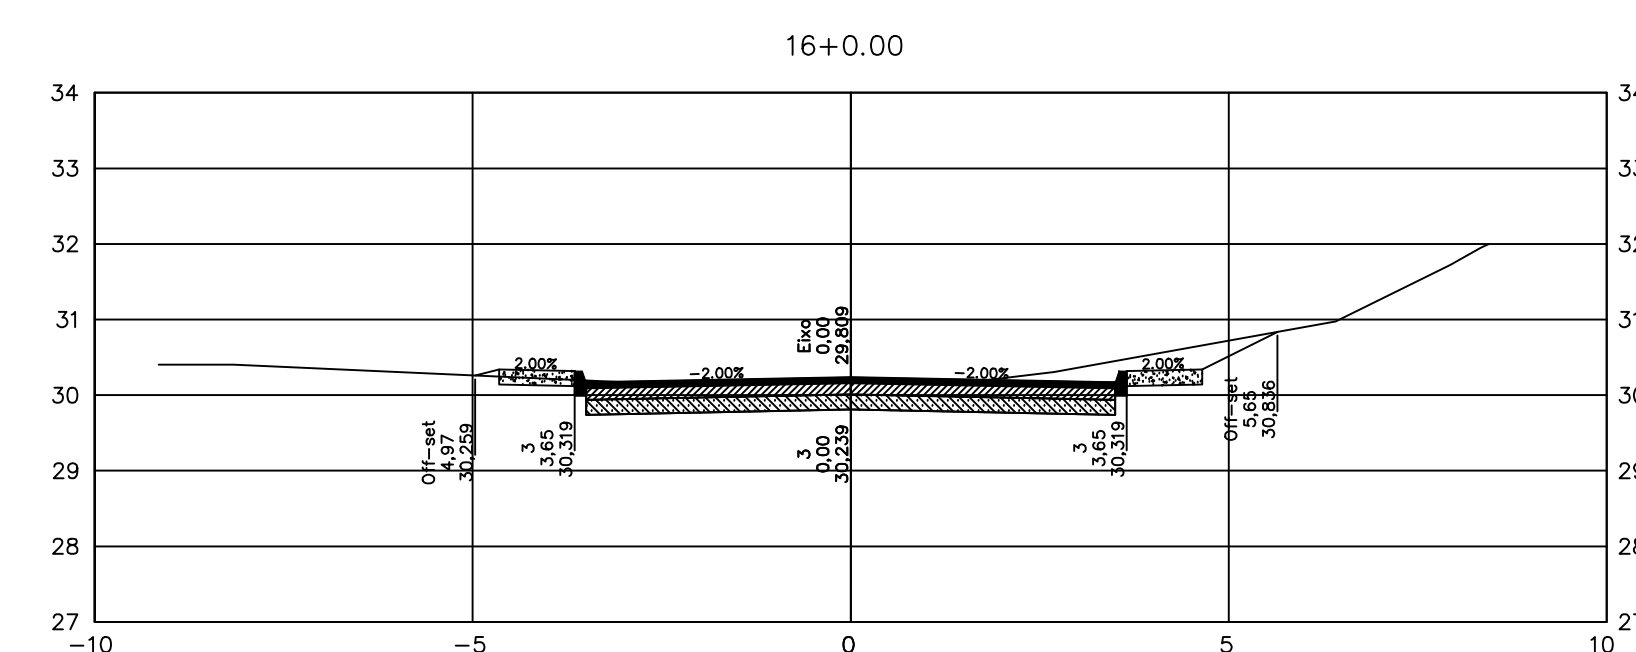
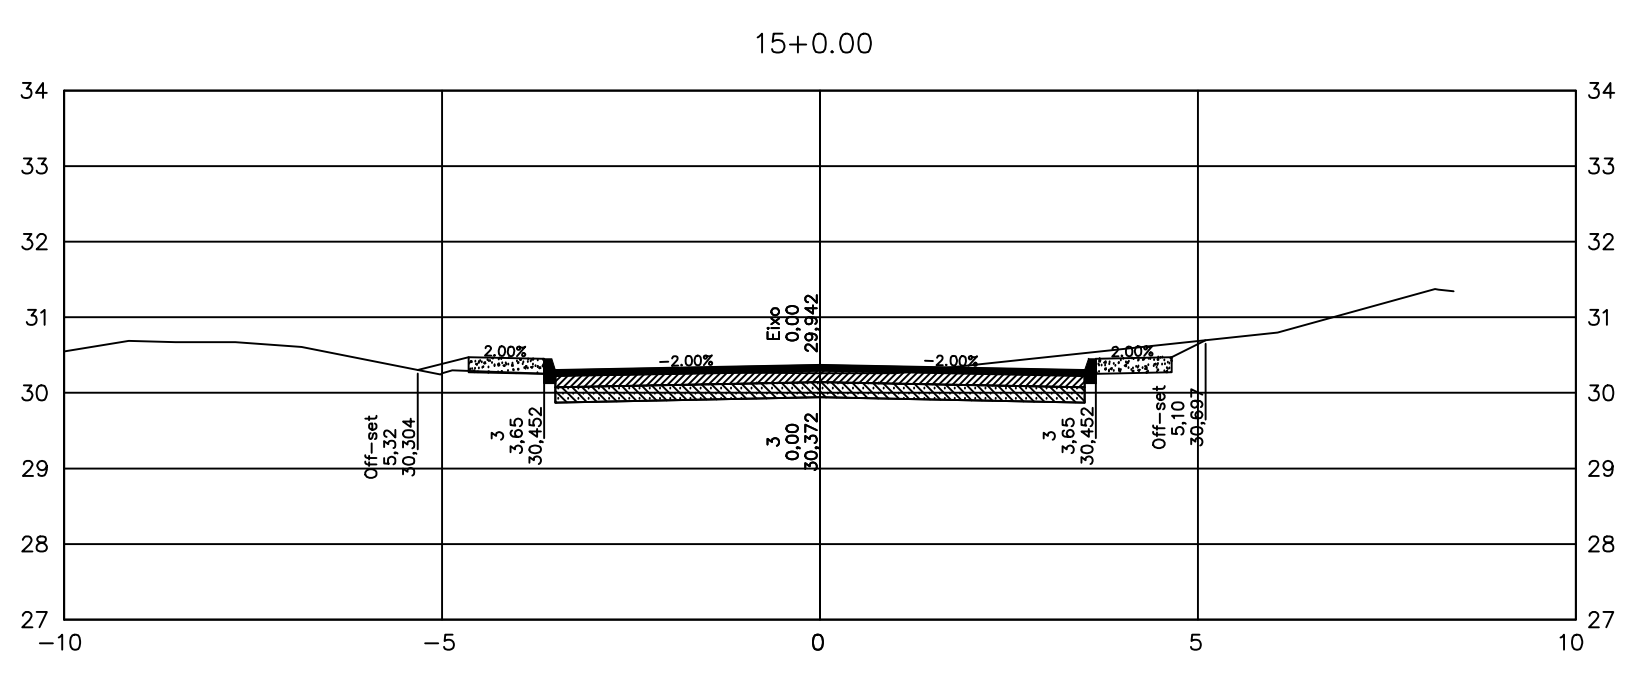
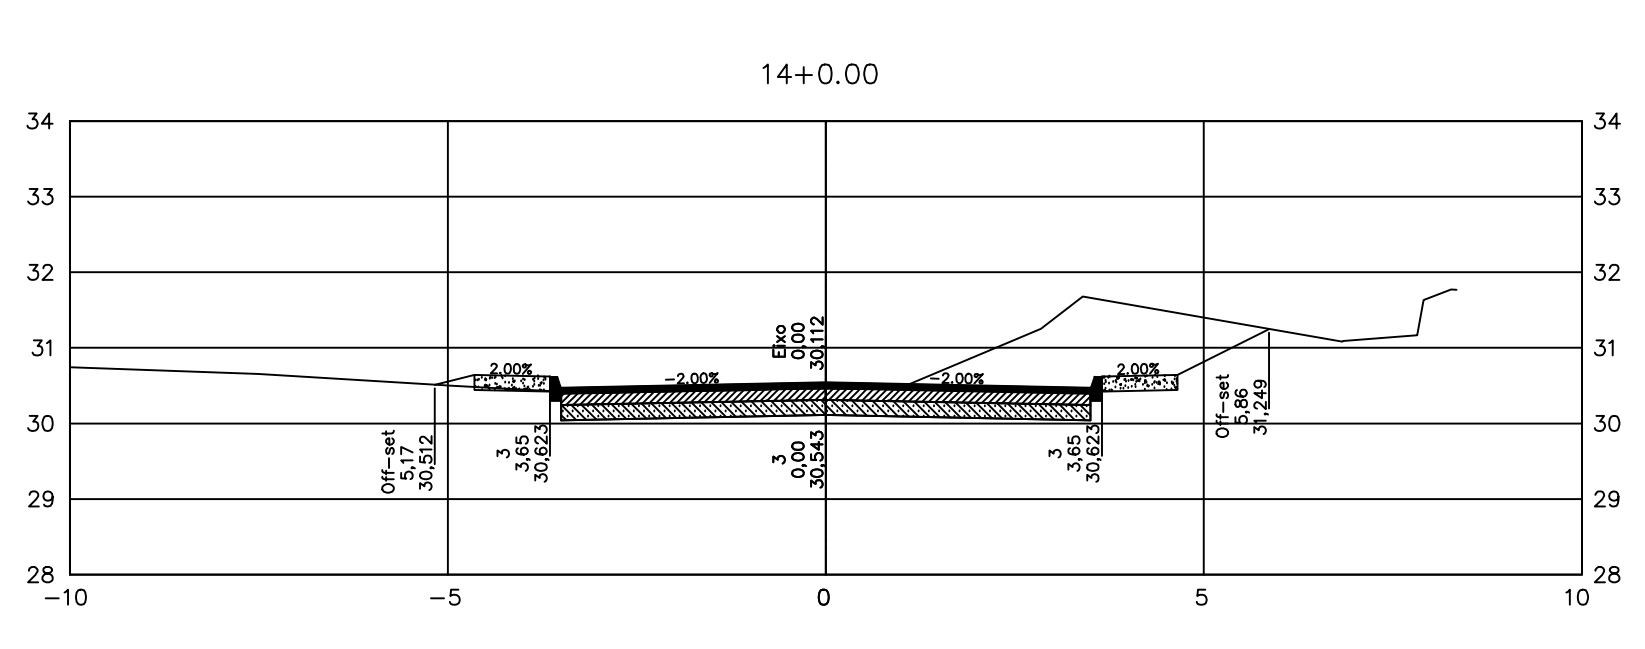
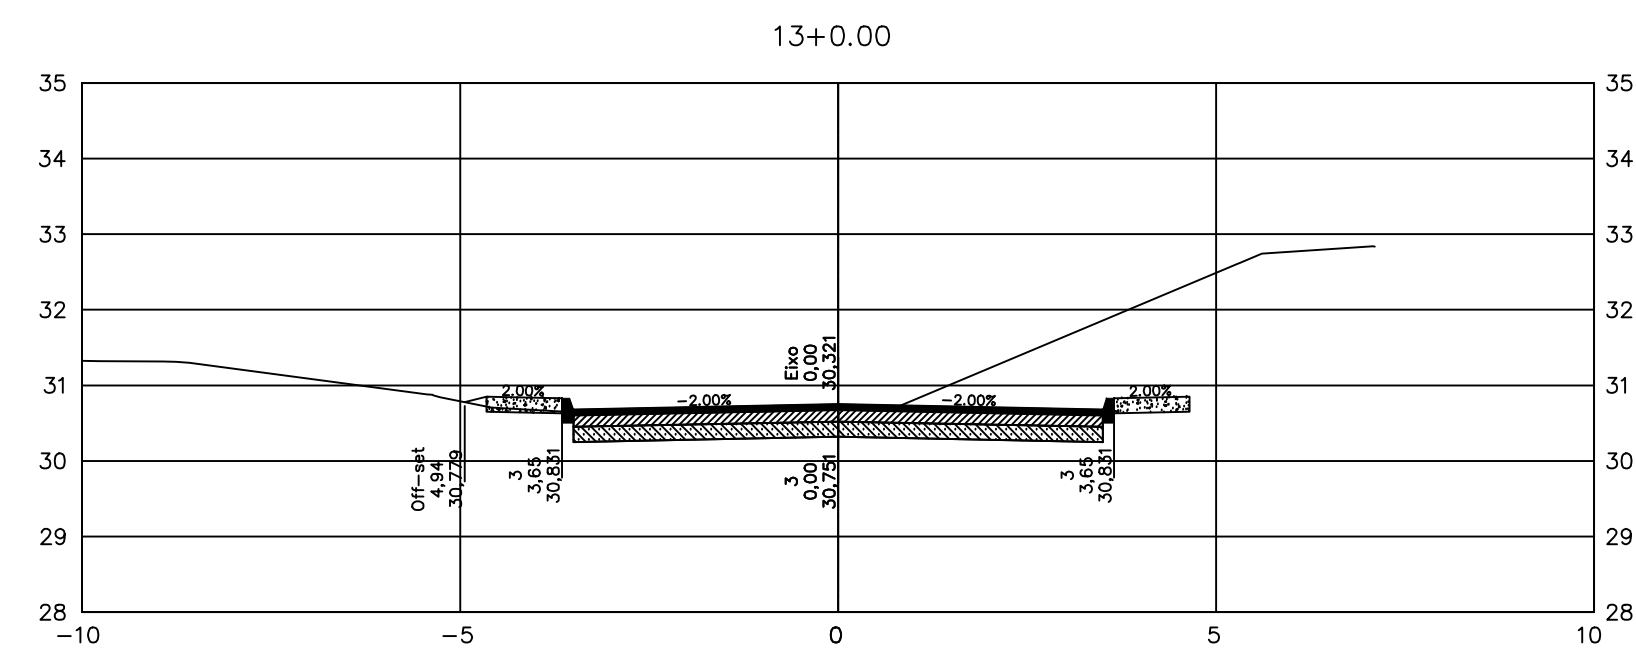
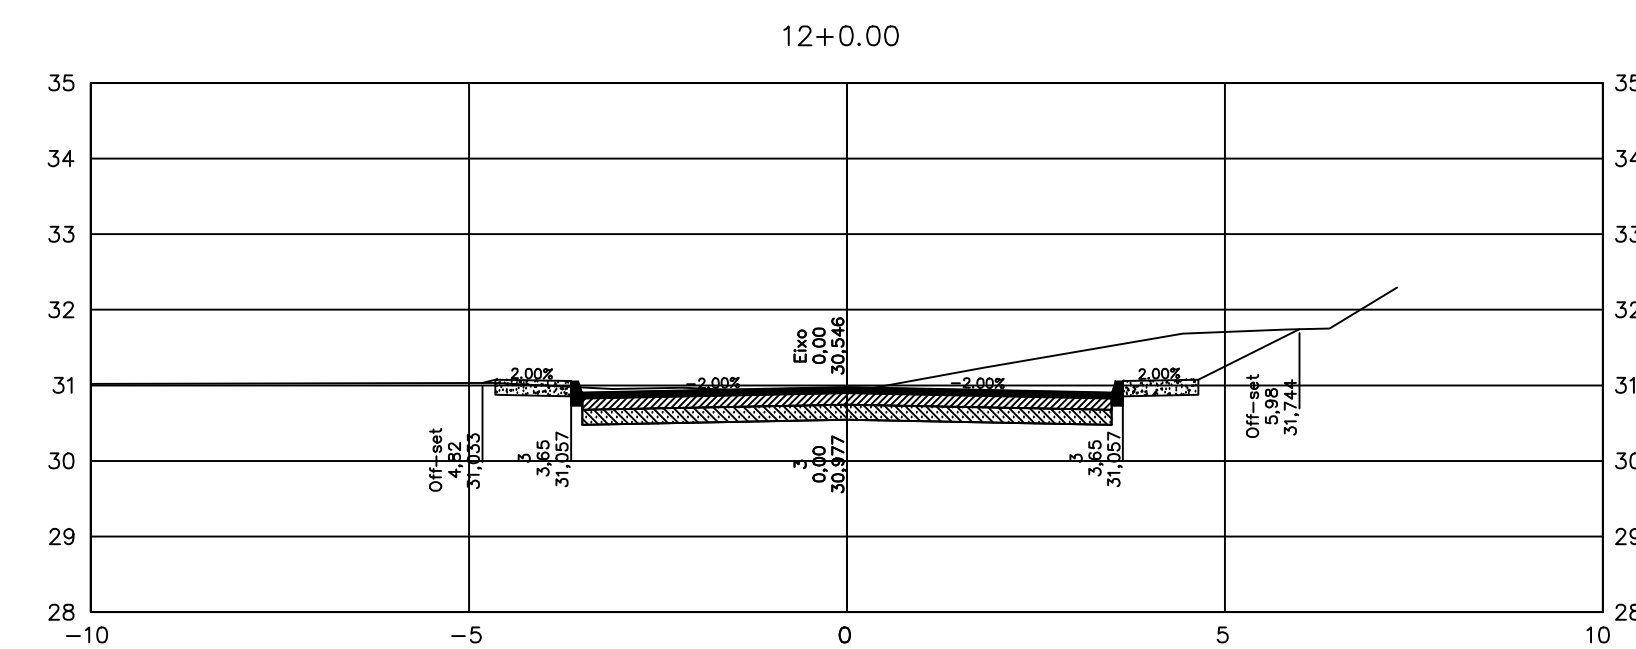
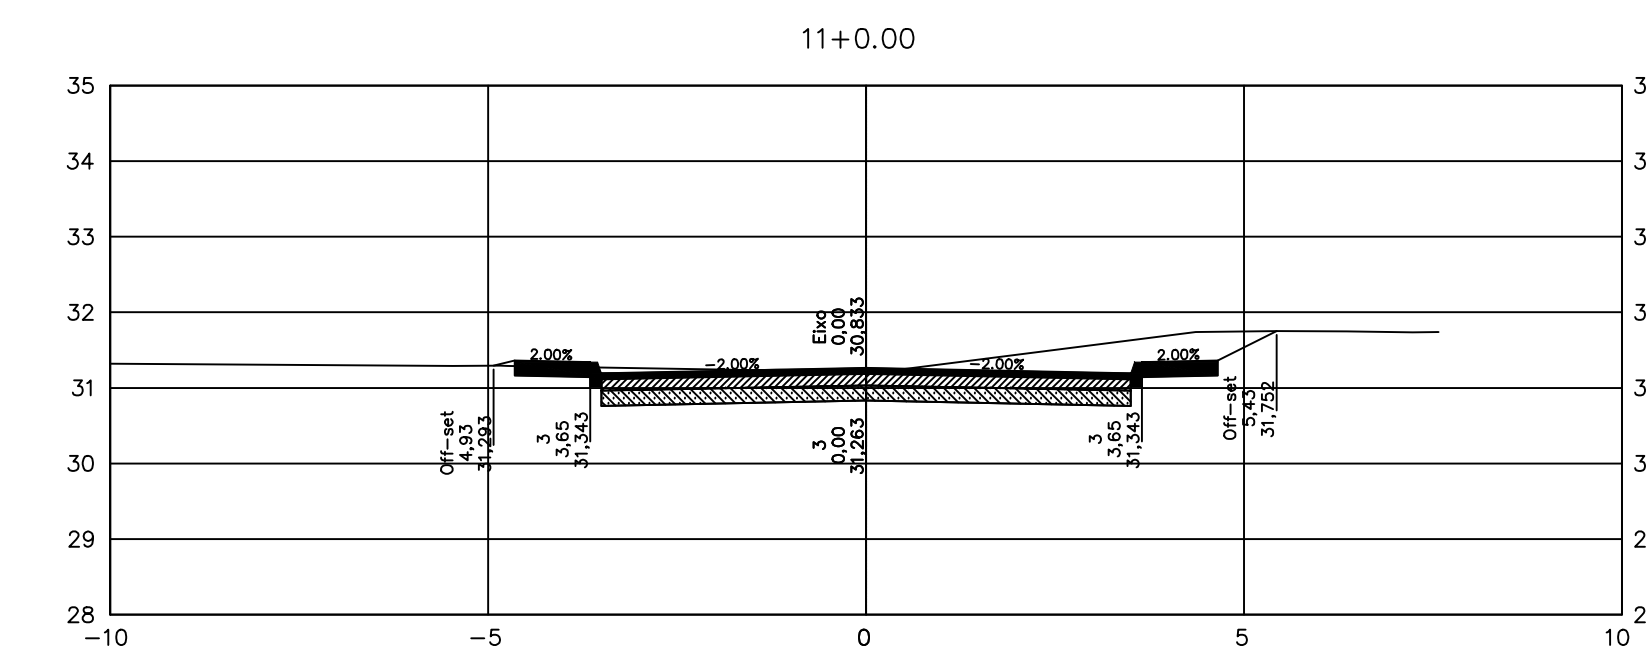
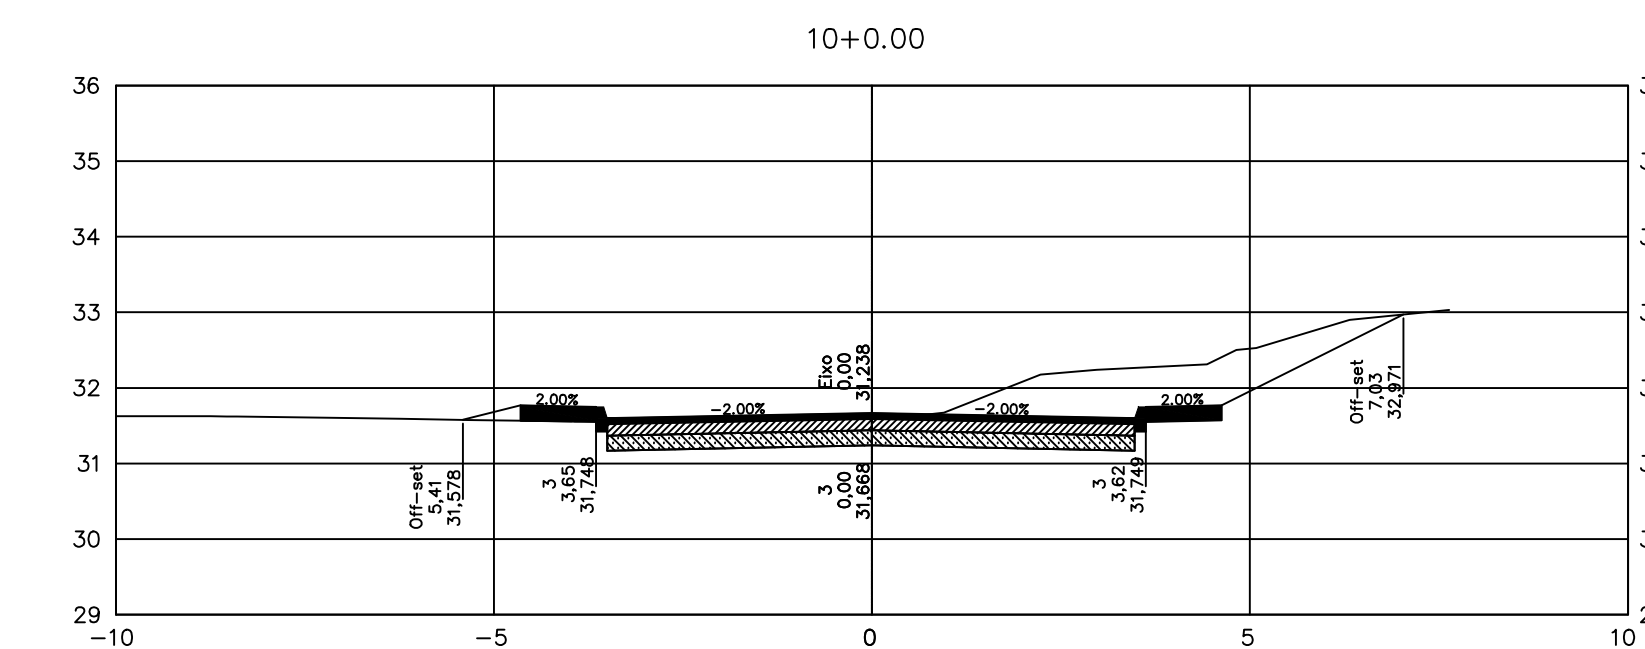
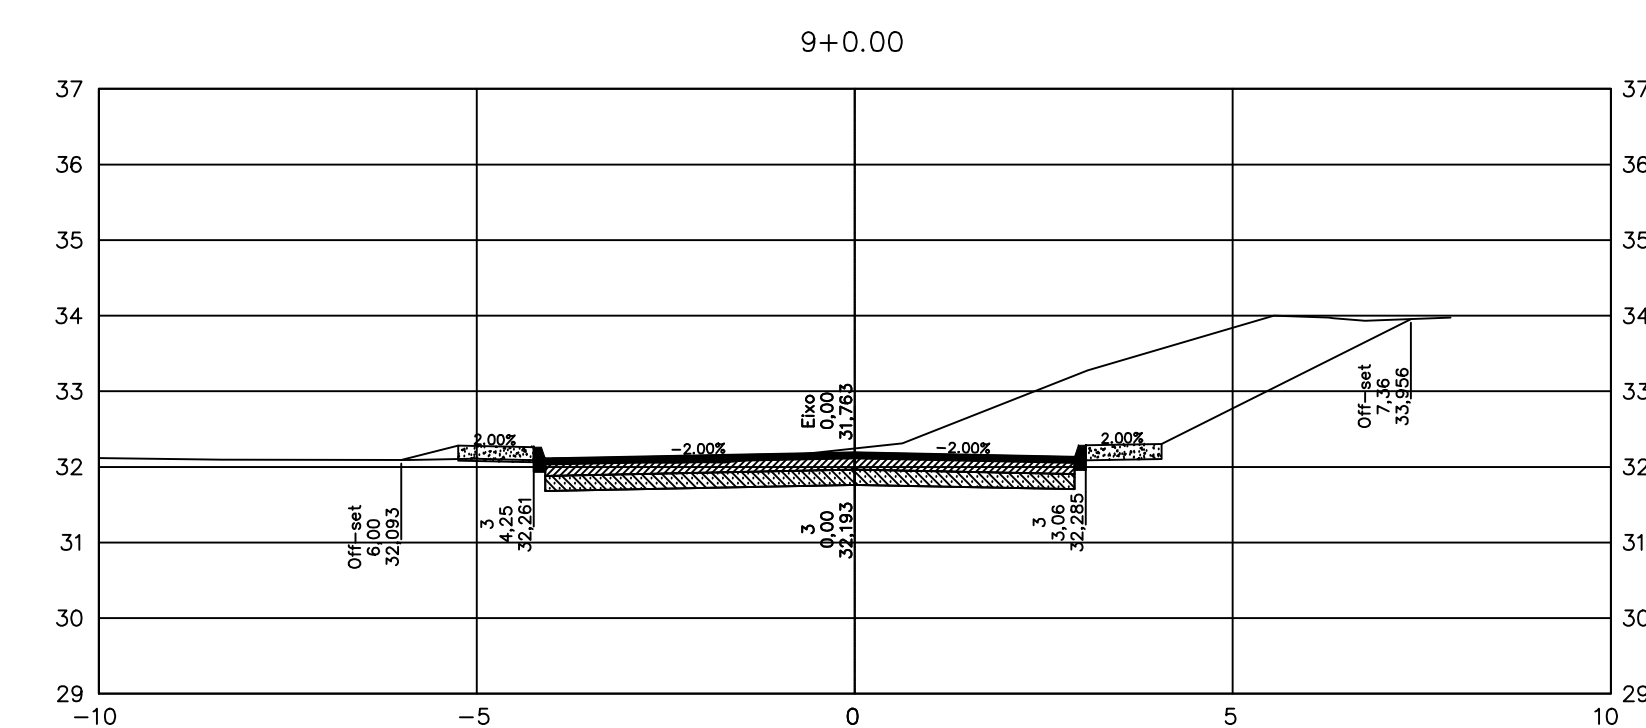
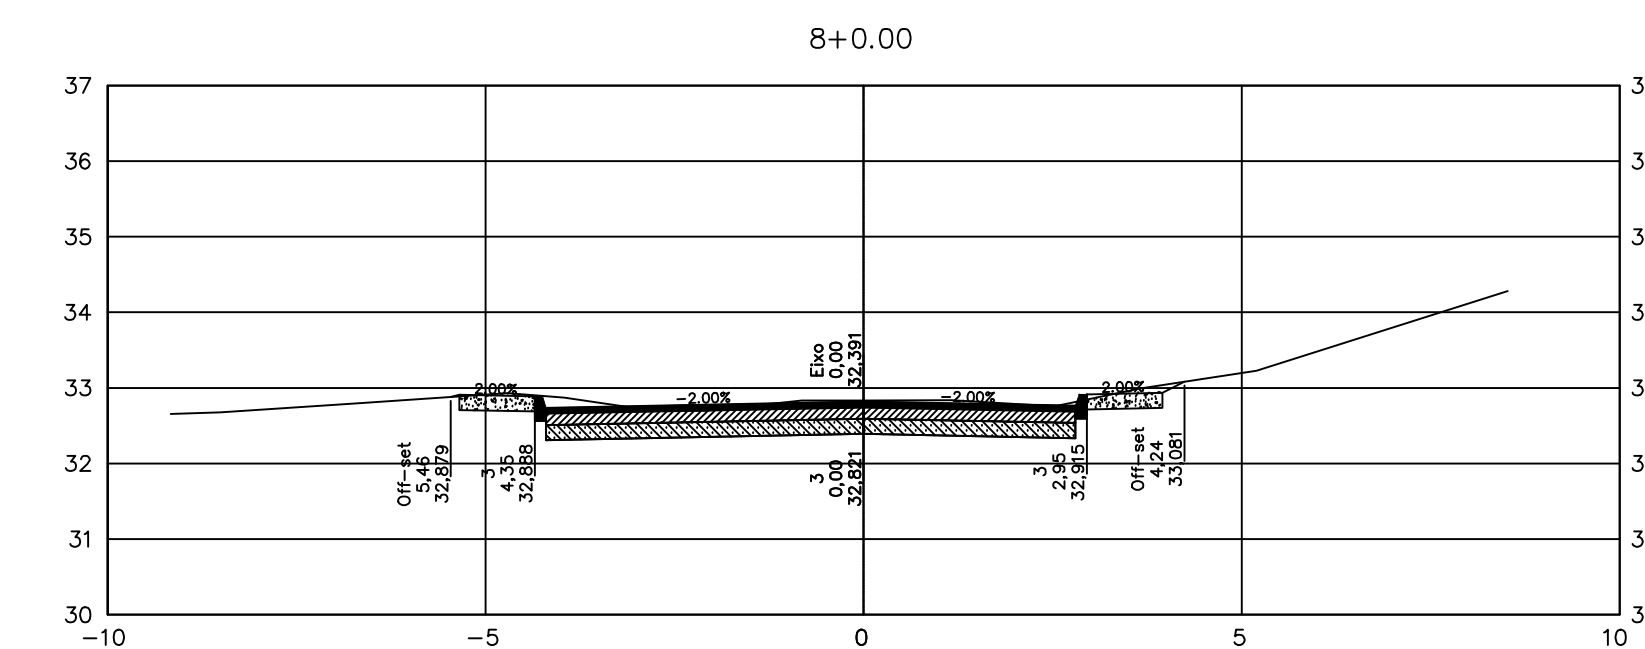


NOTAS:

1- DIMENSÕES E ELEVAÇÕES EM METRO, EXCETO ONDE INDICADO.

2- DIVERGÊNCIA ENTRE A ESCALA E A MEDIDA, PREVALECE A MEDIDA.

Nº 01		Nº 02		
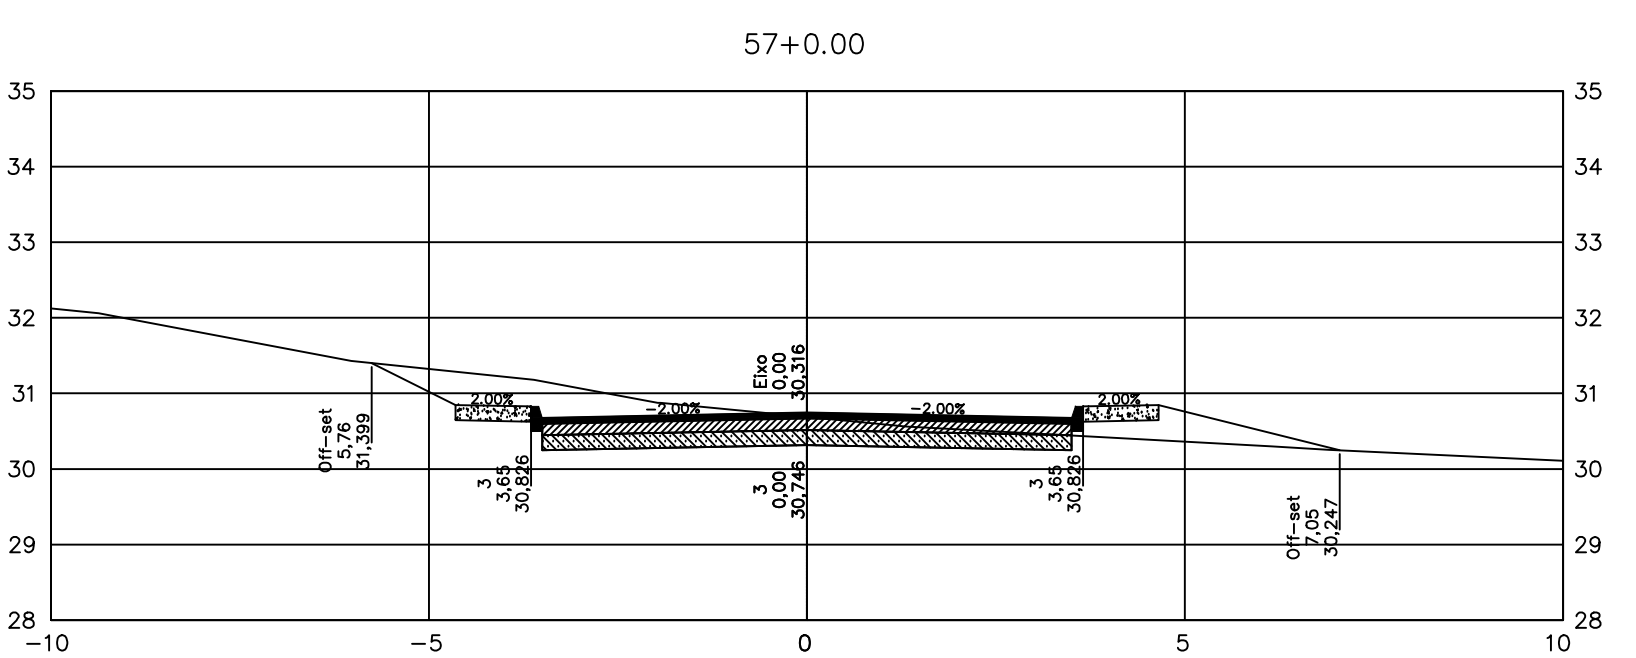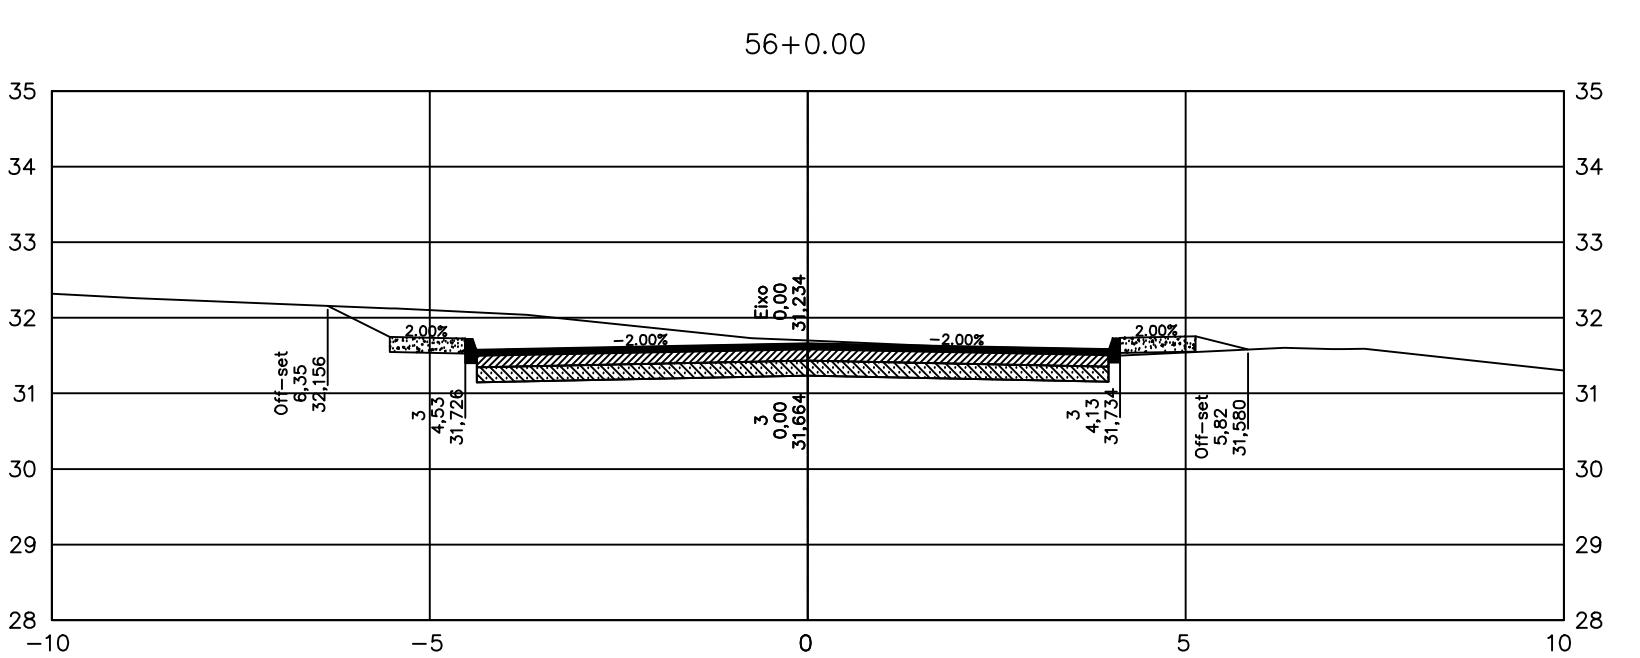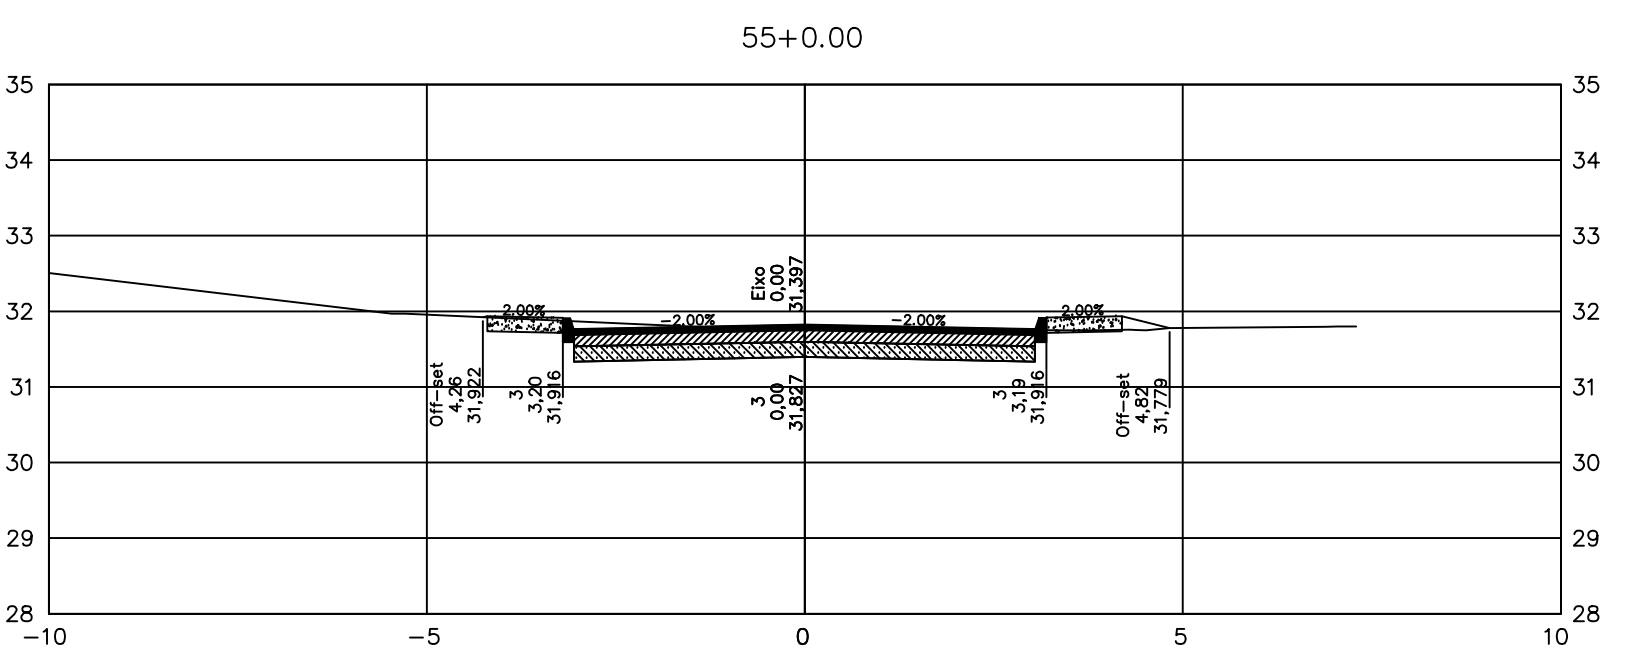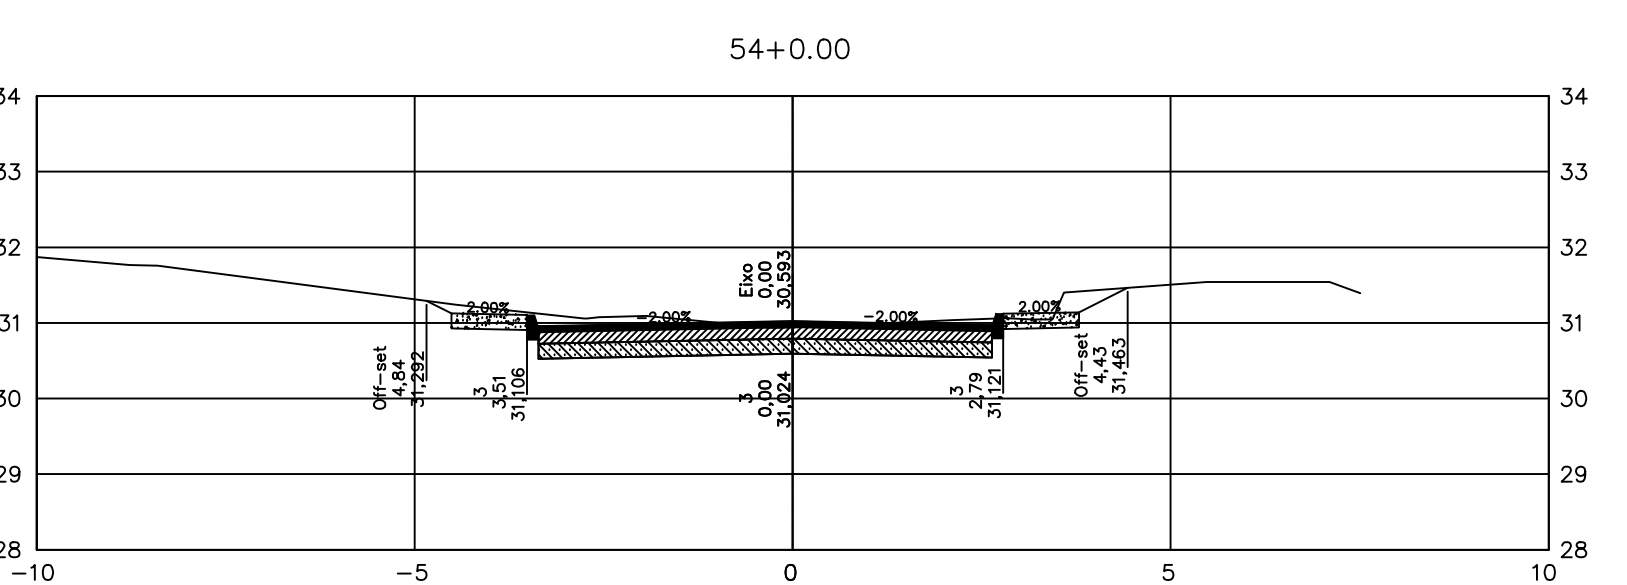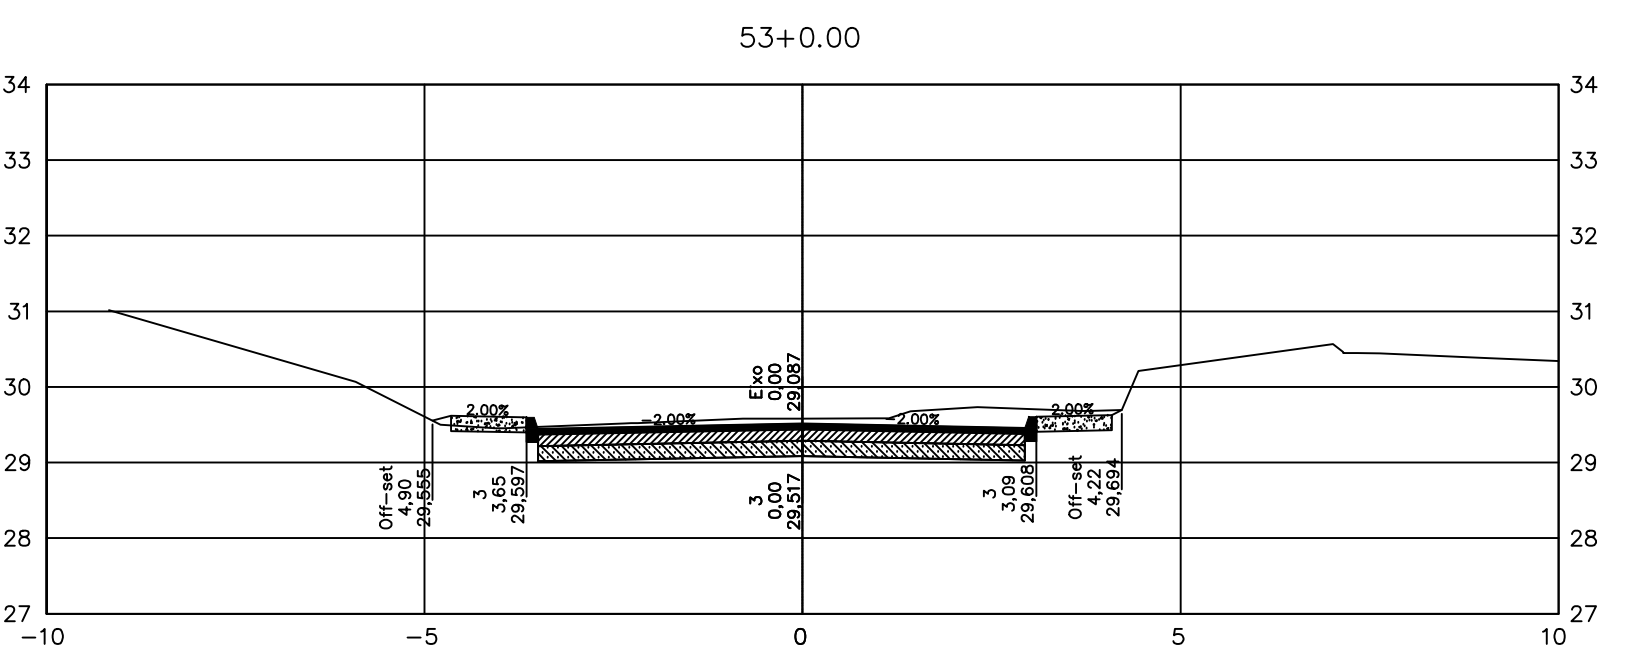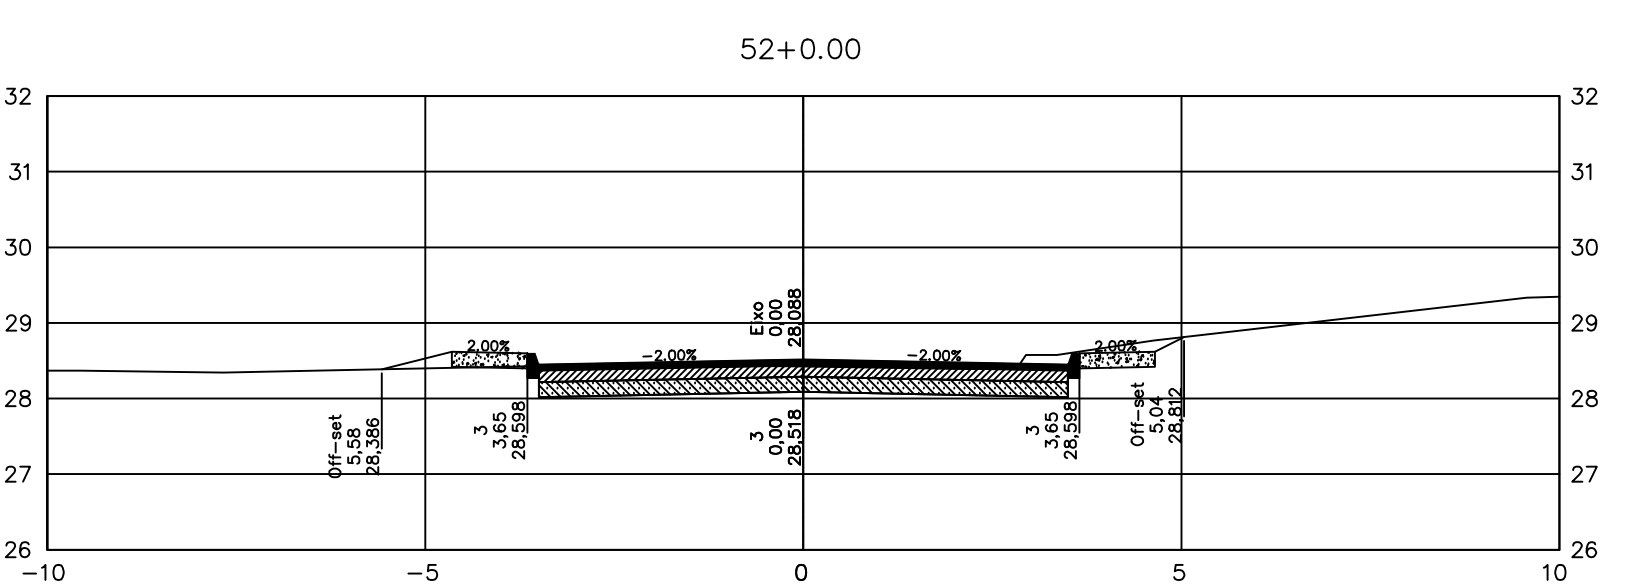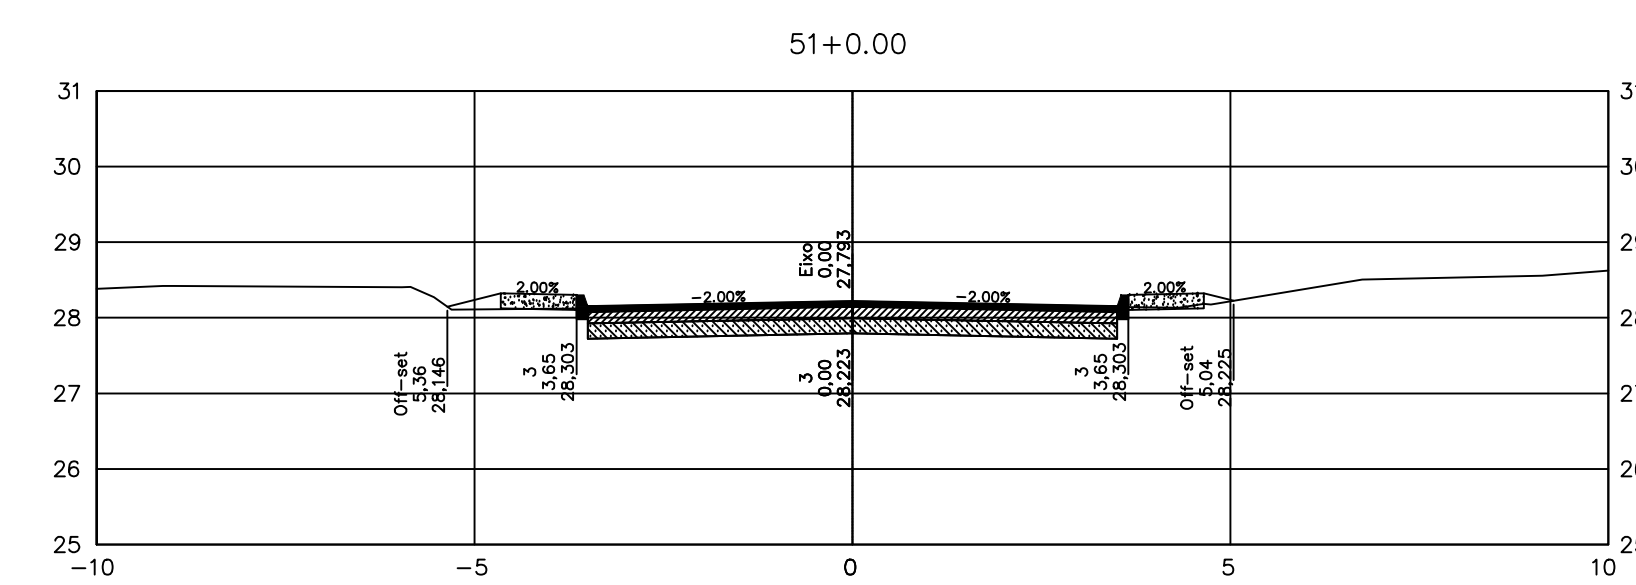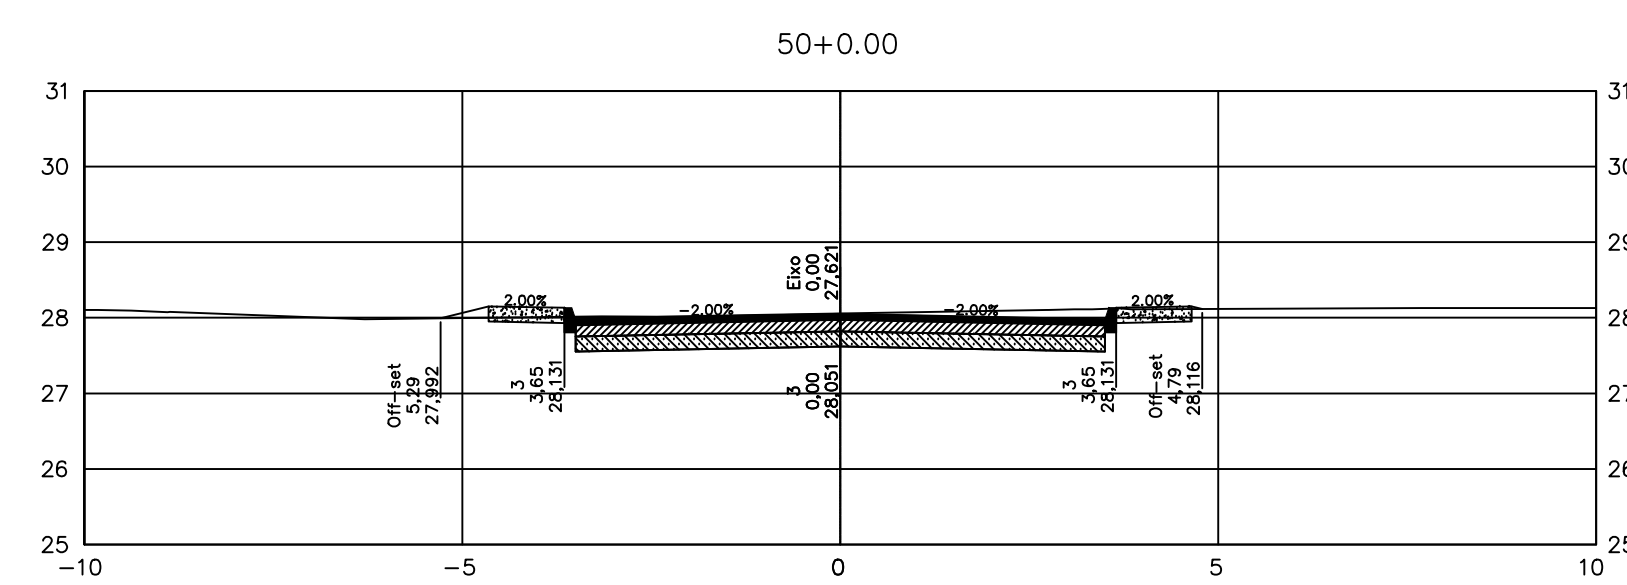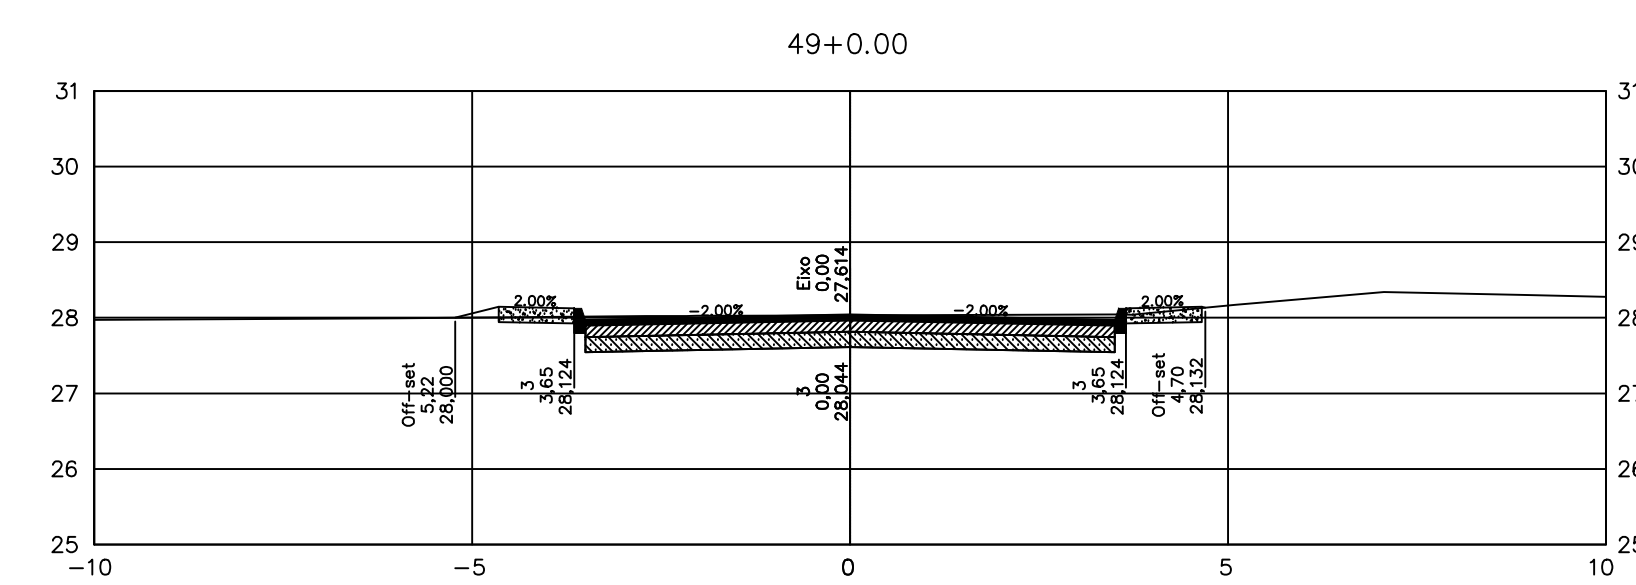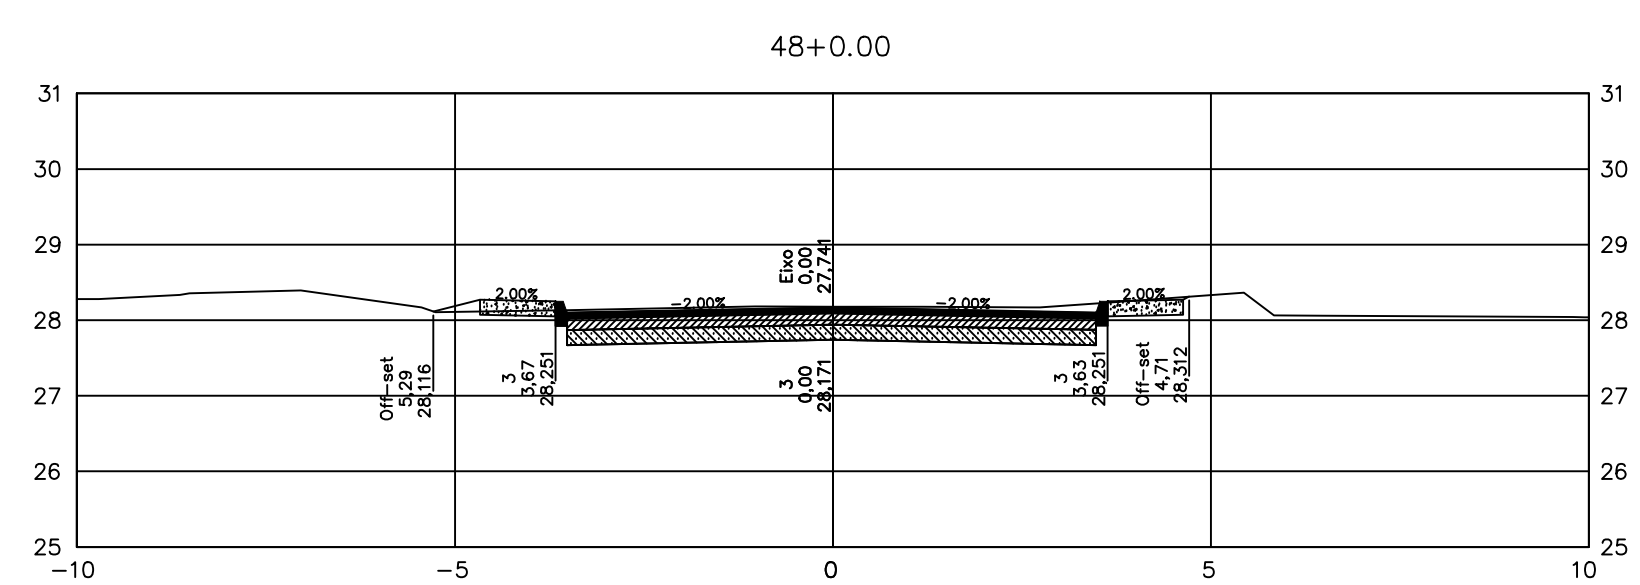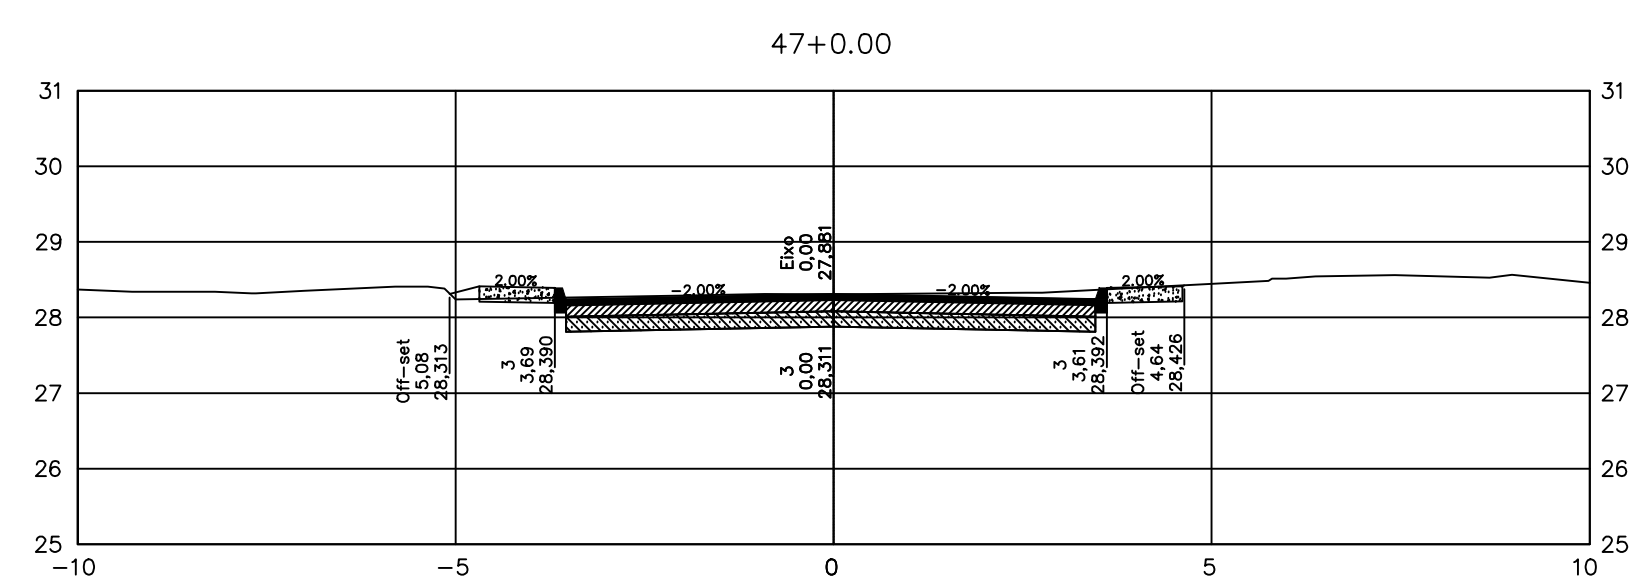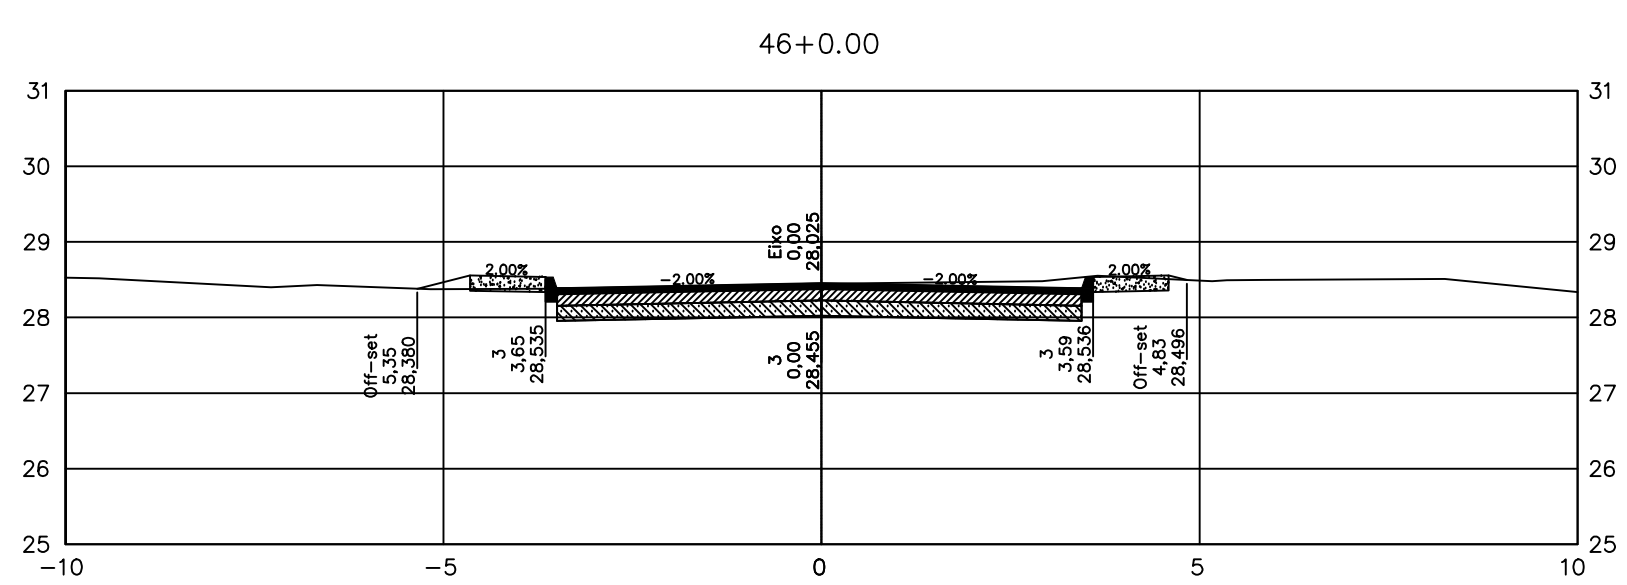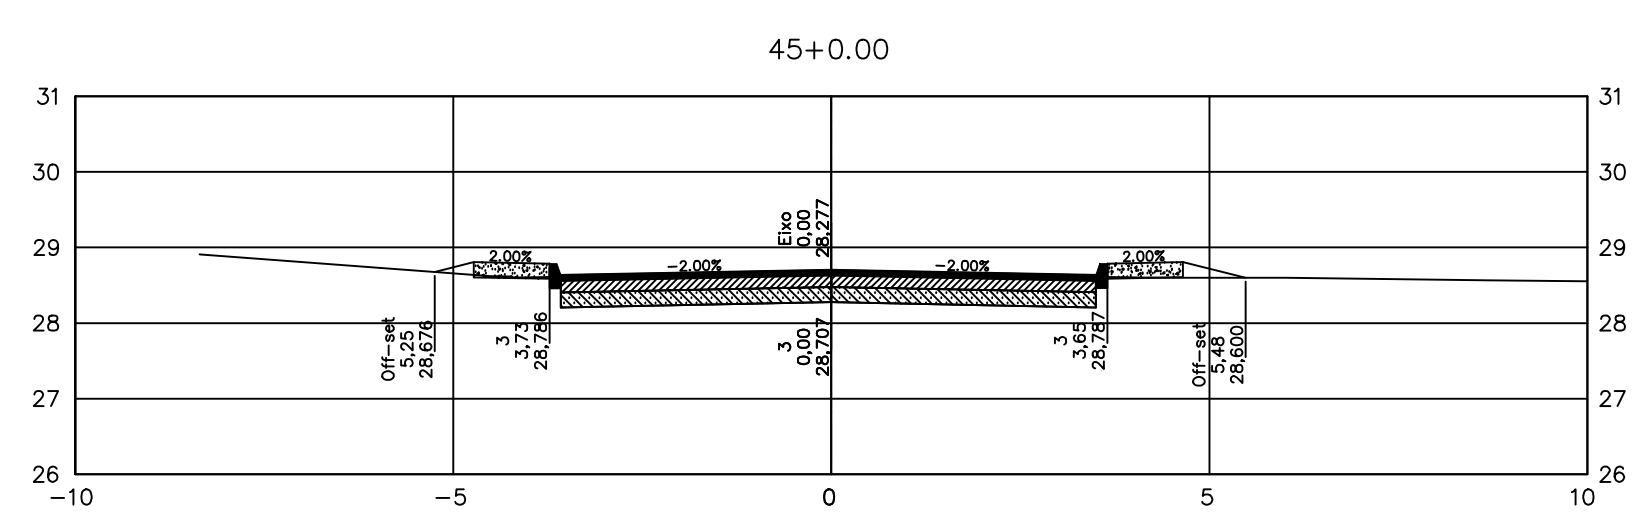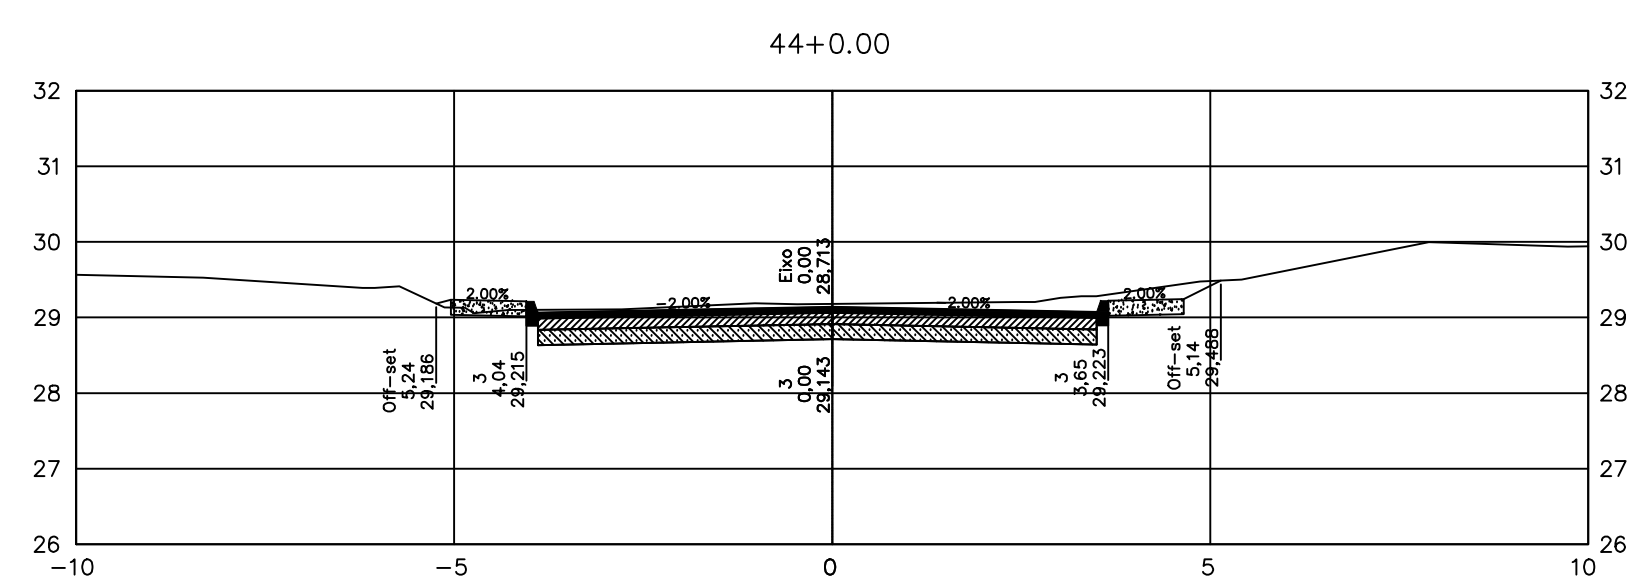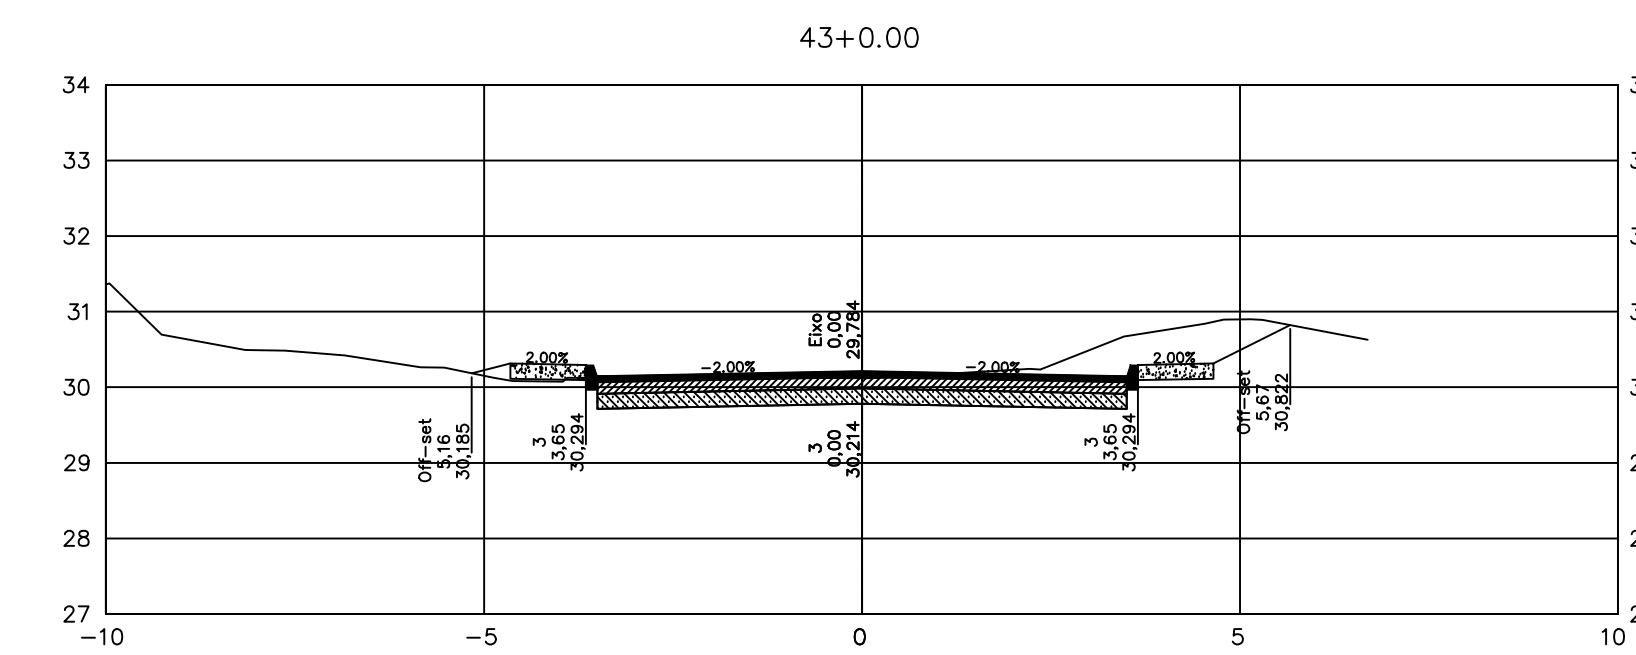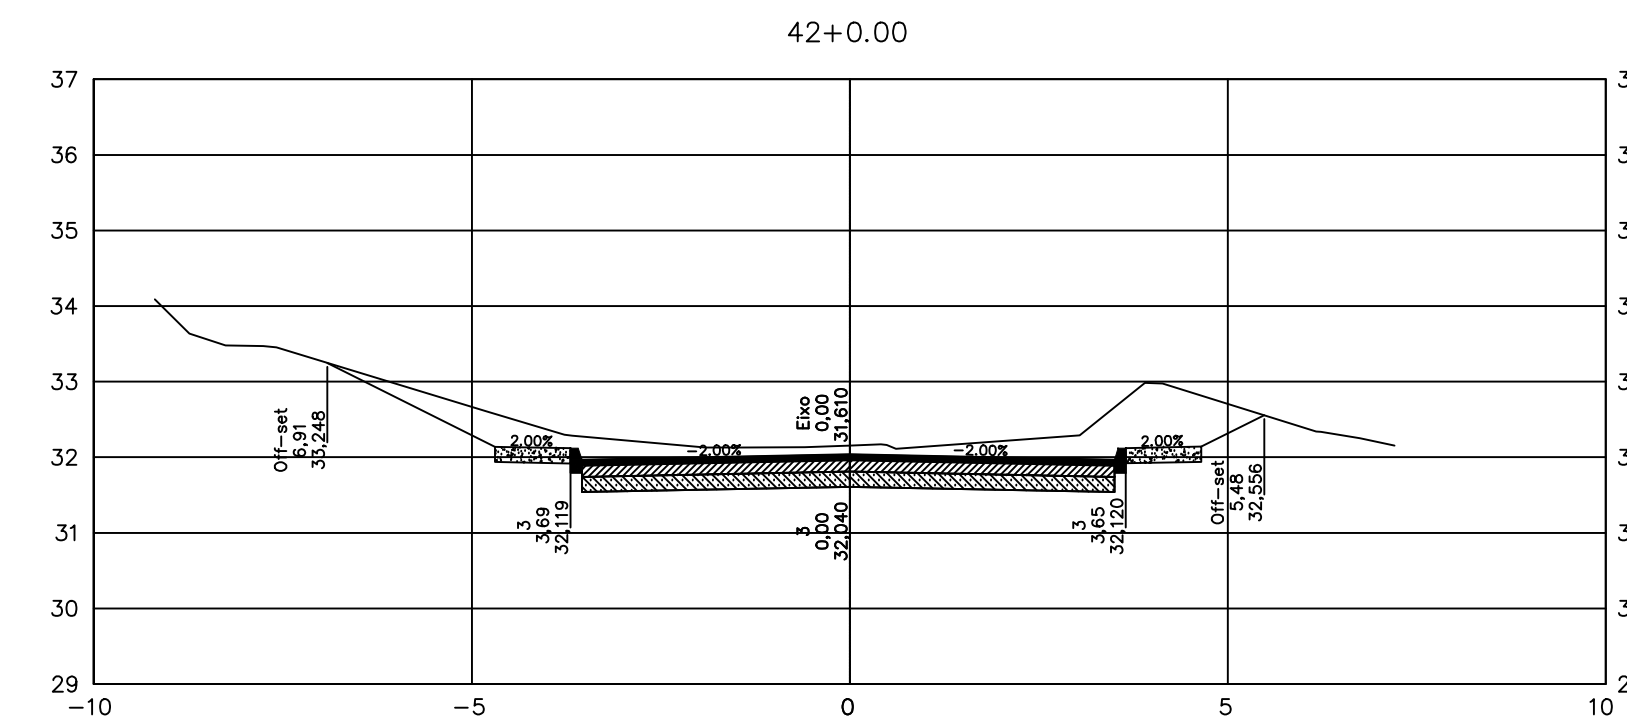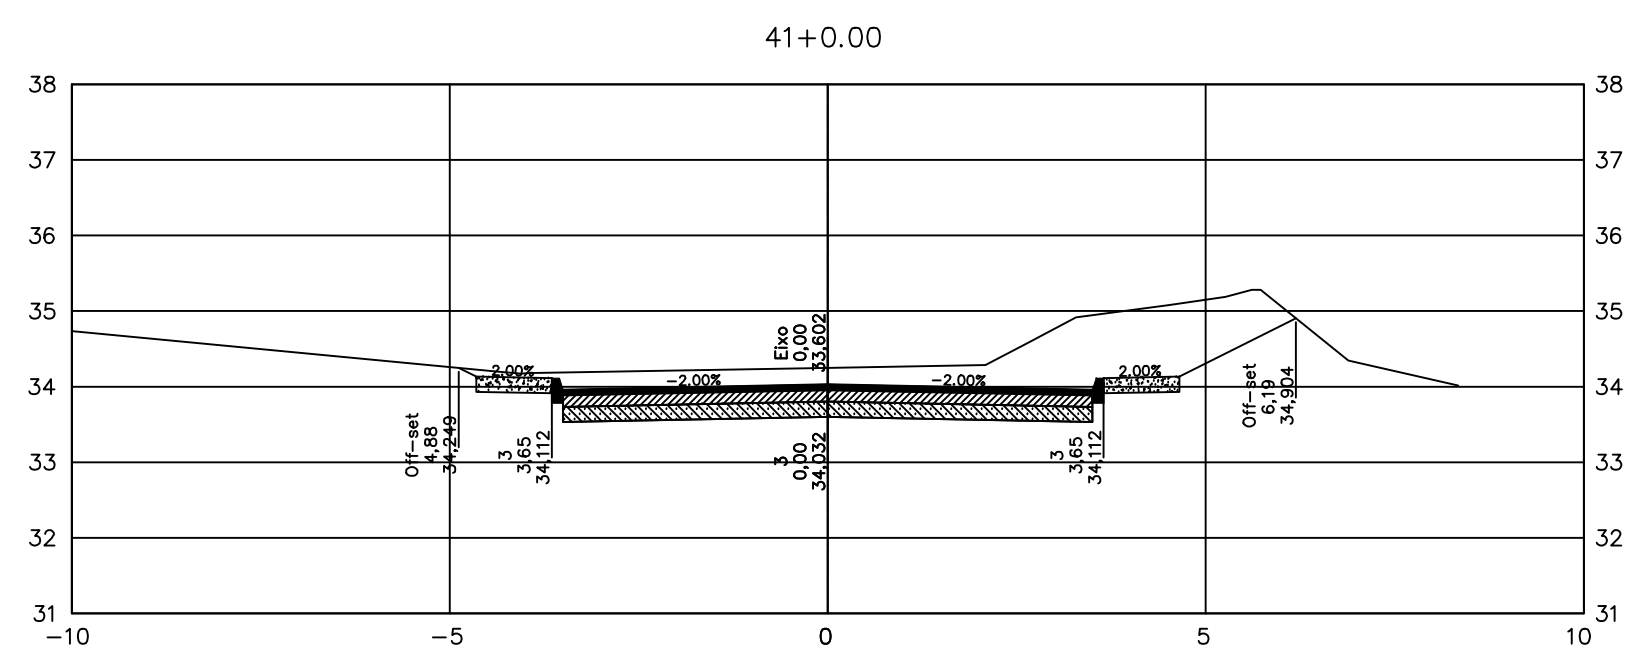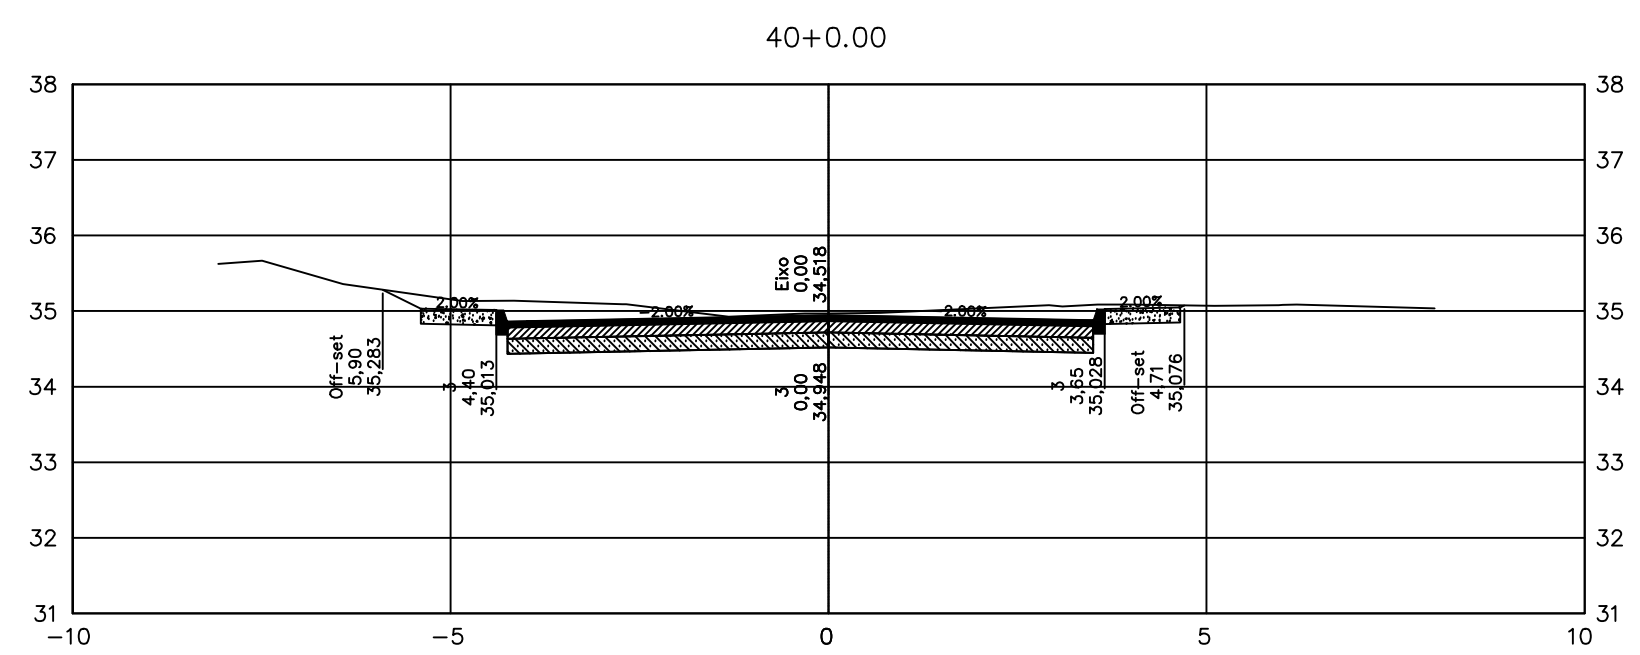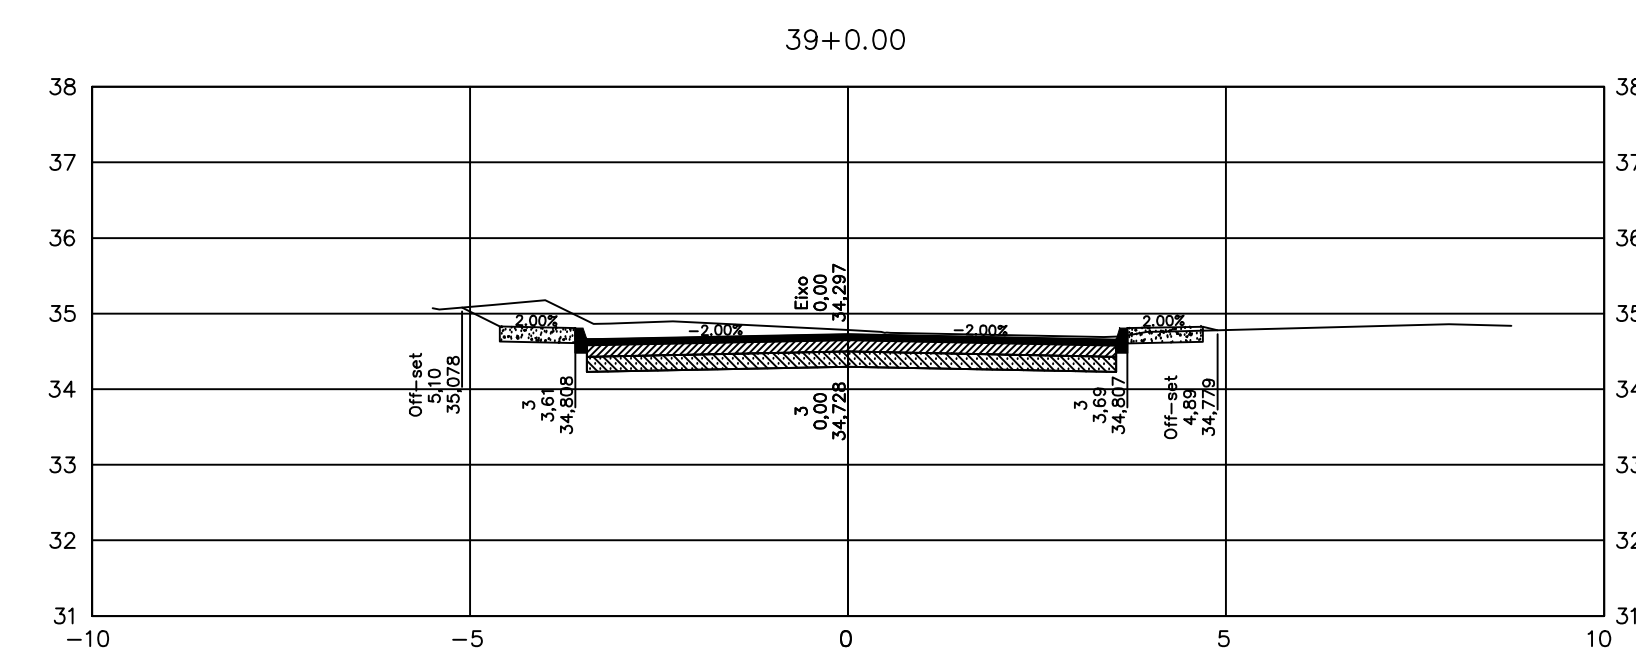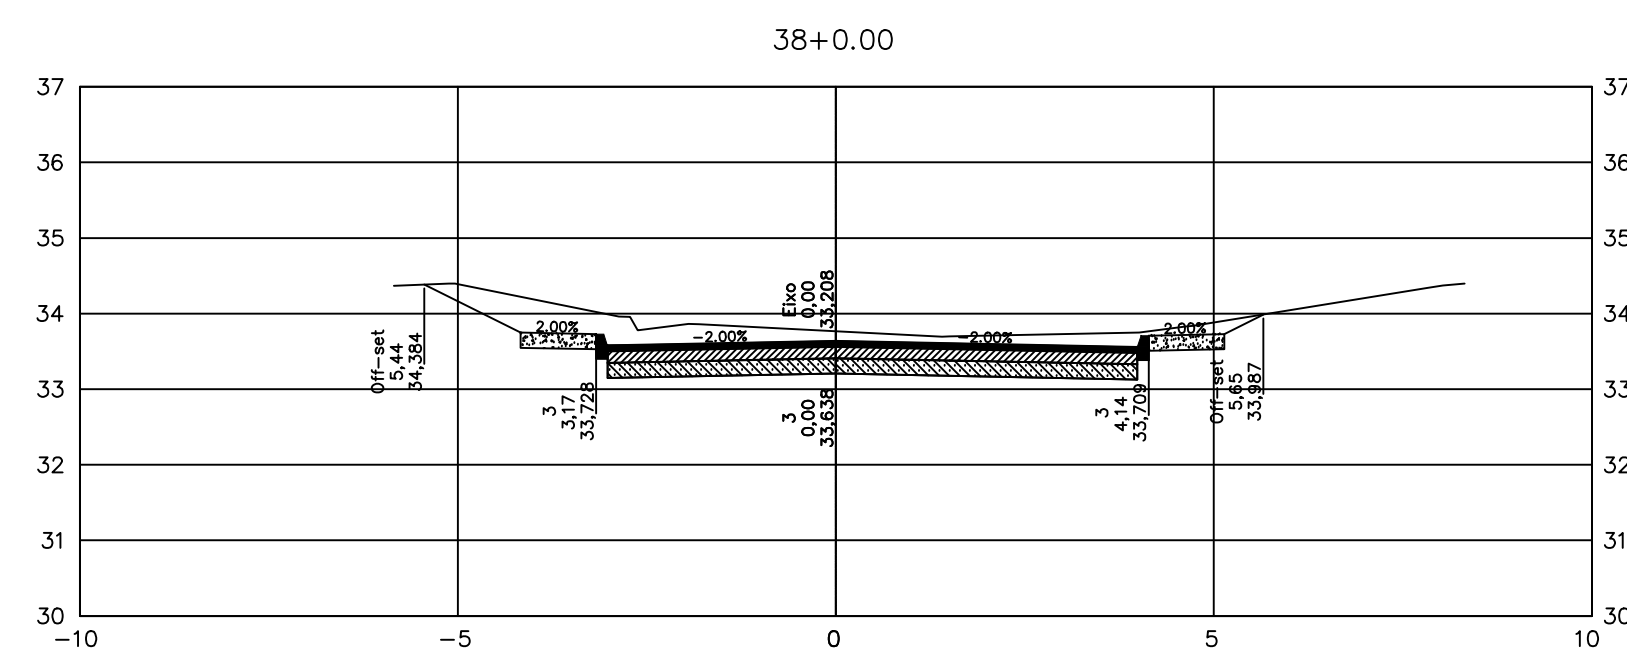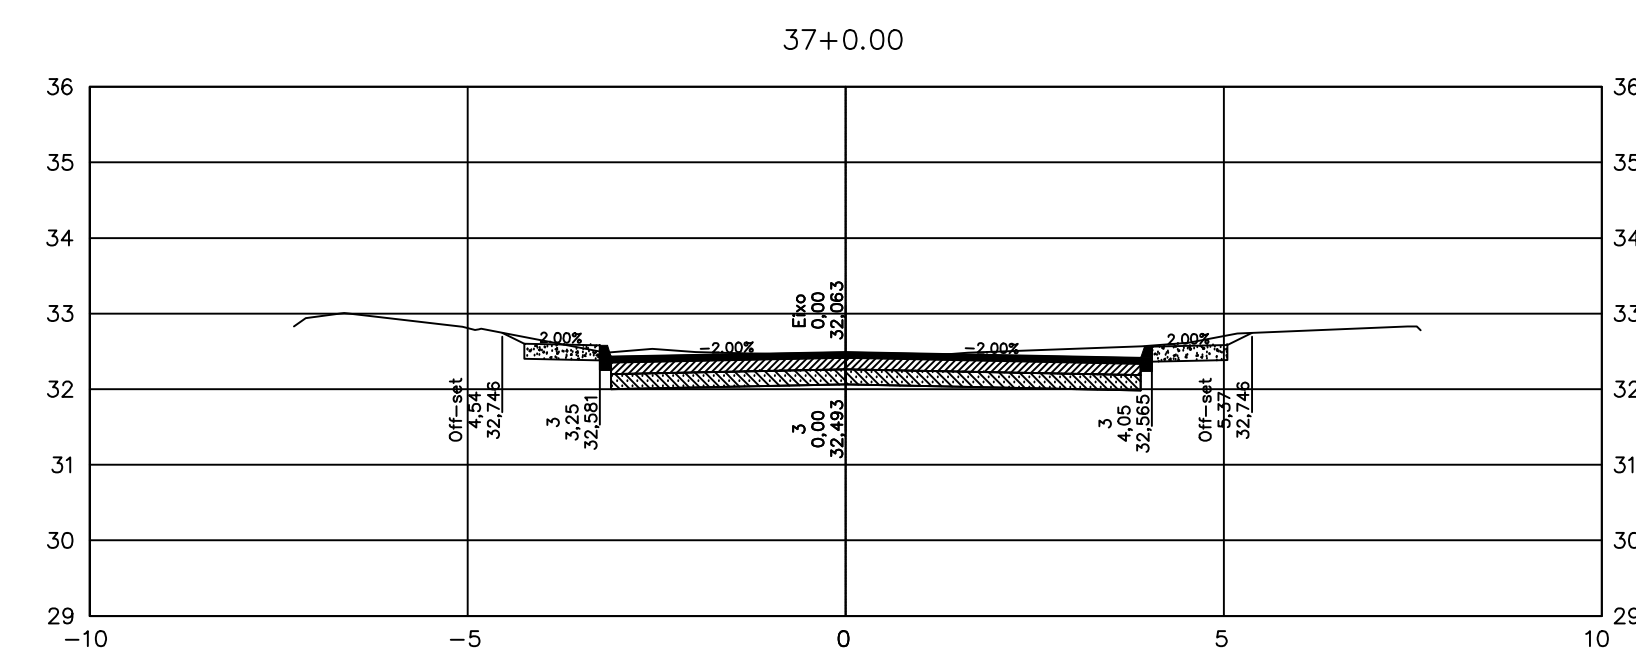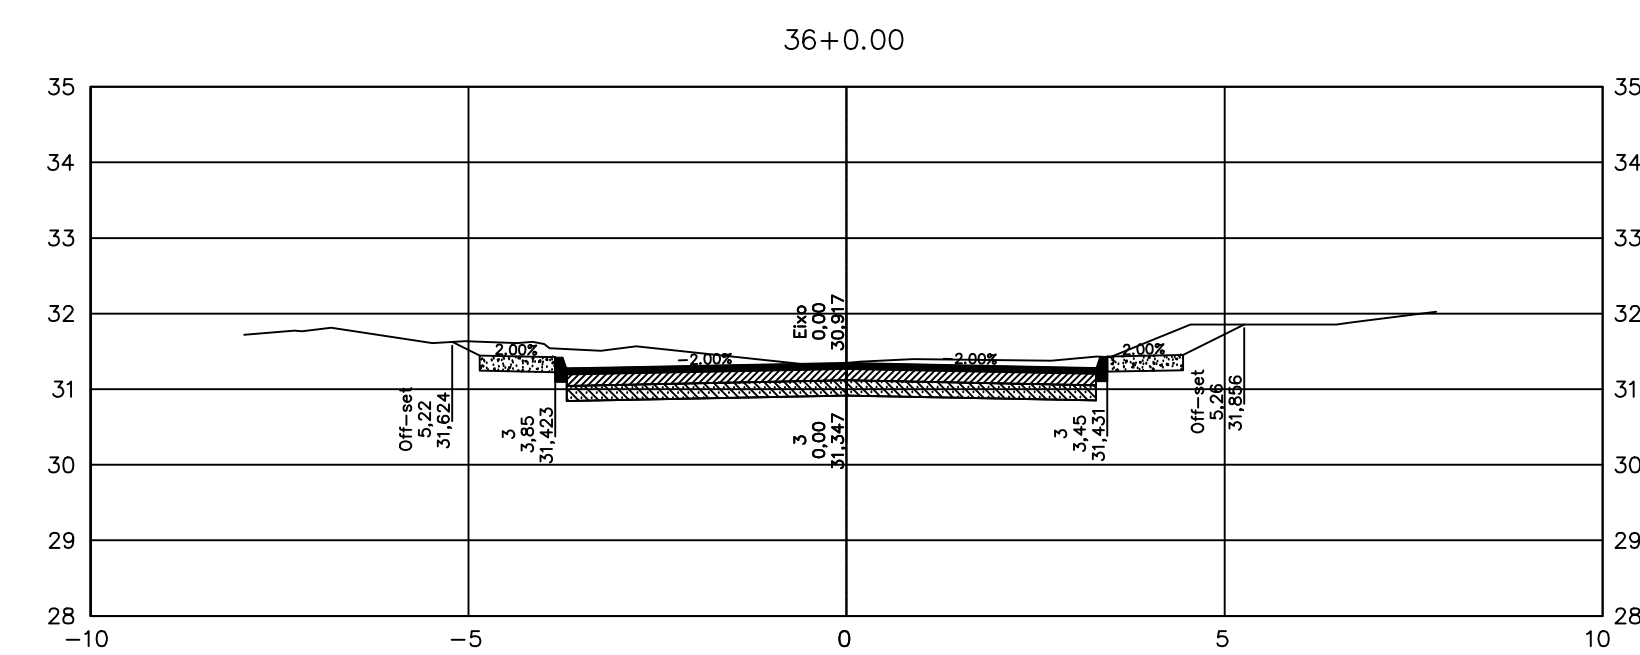

QUADRO DE VOLUMES – TRAVESSA CAMPO ALEGRE – TRECHO 1							
Estoco	Área de Corte (m²)	Área de Aterro (m²)	VOLUME de Corte (m³)	VOLUME de Aterro (m³)	Volum. Acum. Corte (m³)	Volum. Acum. Aterro (m³)	VOLUME Líquido (m³)
0+0,00	3,05	0,01	0,00	0,00	0,00	0,00	0,00
+1+0,00	3,64	0,00	66,88	0,19	66,88	0,19	66,70
2+0,00	2,30	0,16	59,39	1,62	126,28	1,80	124,47
3+0,00	4,09	0,00	63,91	1,58	190,18	3,38	186,80
4+0,00	6,16	0,00	102,51	0,01	292,69	3,39	289,30
5+0,00	5,30	0,00	114,59	0,01	407,28	3,40	403,88
6+0,00	6,27	0,00	115,71	0,00	522,99	3,40	519,59
7+0,00	4,73	0,00	110,05	0,00	633,03	3,40	629,64
8+0,00	3,65	0,15	83,78	1,47	716,81	4,87	711,94
9+0,00	7,72	0,08	113,64	2,23	830,44	7,10	823,35
10+0,00	5,79	0,08	135,04	1,53	965,49	8,62	956,86
11+0,00	4,54	0,09	103,24	1,72	1068,72	10,34	1058,38
12+0,00	5,24	0,01	97,77	1,01	1166,50	11,35	1155,15
13+0,00	7,43	0,02	128,66	0,27	1293,16	12,62	1281,54
14+0,00	5,82	0,18	132,44	1,97	1425,60	13,59	1412,01
15+0,00	3,26	0,07	90,74	2,49	1516,33	16,08	1500,25
16+0,00	3,68	0,02	69,39	0,89	1585,73	16,97	1568,75
17+0,00	2,97	0,00	66,49	0,80	1652,21	17,77	1634,44
18+0,00	3,80	0,08	67,65	1,46	1719,86	19,24	1700,62
19+0,00	4,83	0,00	78,29	0,83	1806,15	20,06	1786,09

QUADRO DE VOLUMES – TRAVESSA CAMPO ALEGRE – TRECHO 1							
Estaca	Área de Corte (m²)	Área de Aterro (m²)	Volum. de Corte (m³)	Volum. de Aterro (m³)	Volum. Acum.	Volum. Aterro Acum.	Volum. Líquido (m³)
20+0,00	5,83	0,00	106,64	0,00	1912,79	20,06	1892,72
21+0,00	4,23	0,08	106,62	0,79	2013,41	20,85	1992,56
22+0,00	4,93	0,00	91,58	0,79	2104,98	21,64	2083,34
23+0,00	3,98	0,22	89,14	2,21	2194,12	23,85	2170,27
24+0,00	5,34	0,04	93,21	2,60	2287,33	26,45	2260,87
25+0,00	4,30	0,02	96,40	0,59	2383,72	27,05	2356,67
26+0,00	3,54	0,22	78,44	2,40	2462,16	29,45	2432,71
27+0,00	2,87	0,21	64,10	4,27	2526,26	33,72	2492,54
28+0,00	3,86	0,14	67,31	3,42	2593,57	37,14	2556,43
29+0,00	3,46	0,36	73,26	4,98	2666,83	42,13	2624,70
30+0,00	5,20	0,00	86,63	3,63	2753,46	45,76	2707,70
31+0,00	4,54	0,12	97,35	1,22	2850,82	46,98	2803,84
32+0,00	5,52	0,03	100,61	1,49	2951,43	48,47	2902,96
33+0,00	4,73	0,41	102,58	4,35	3054,01	52,82	3001,19
34+0,00	5,59	0,00	103,21	4,07	3157,22	56,88	3100,34
35+0,00	5,04	0,00	106,30	0,00	3263,52	56,88	3206,63
36+0,00	4,63	0,00	96,77	0,03	3360,28	56,91	3303,37
37+0,00	4,36	0,17	89,90	1,77	3459,19	58,69	3391,50
38+0,00	7,59	0,00	119,49	1,74	3568,68	60,43	3509,24
39+0,00	8,07	0,00	156,62	0,00	3726,30	60,43	3665,87


NOTAS:

1- DIMENSÕES E ELEVÇÕES EM METRO, EXCETO ONDE INDICADO.
2- DIVERGÊNCIA ENTRE A ESCALA E A MEDIDA, PREVALECE A MEDIDA.

[illegible]