


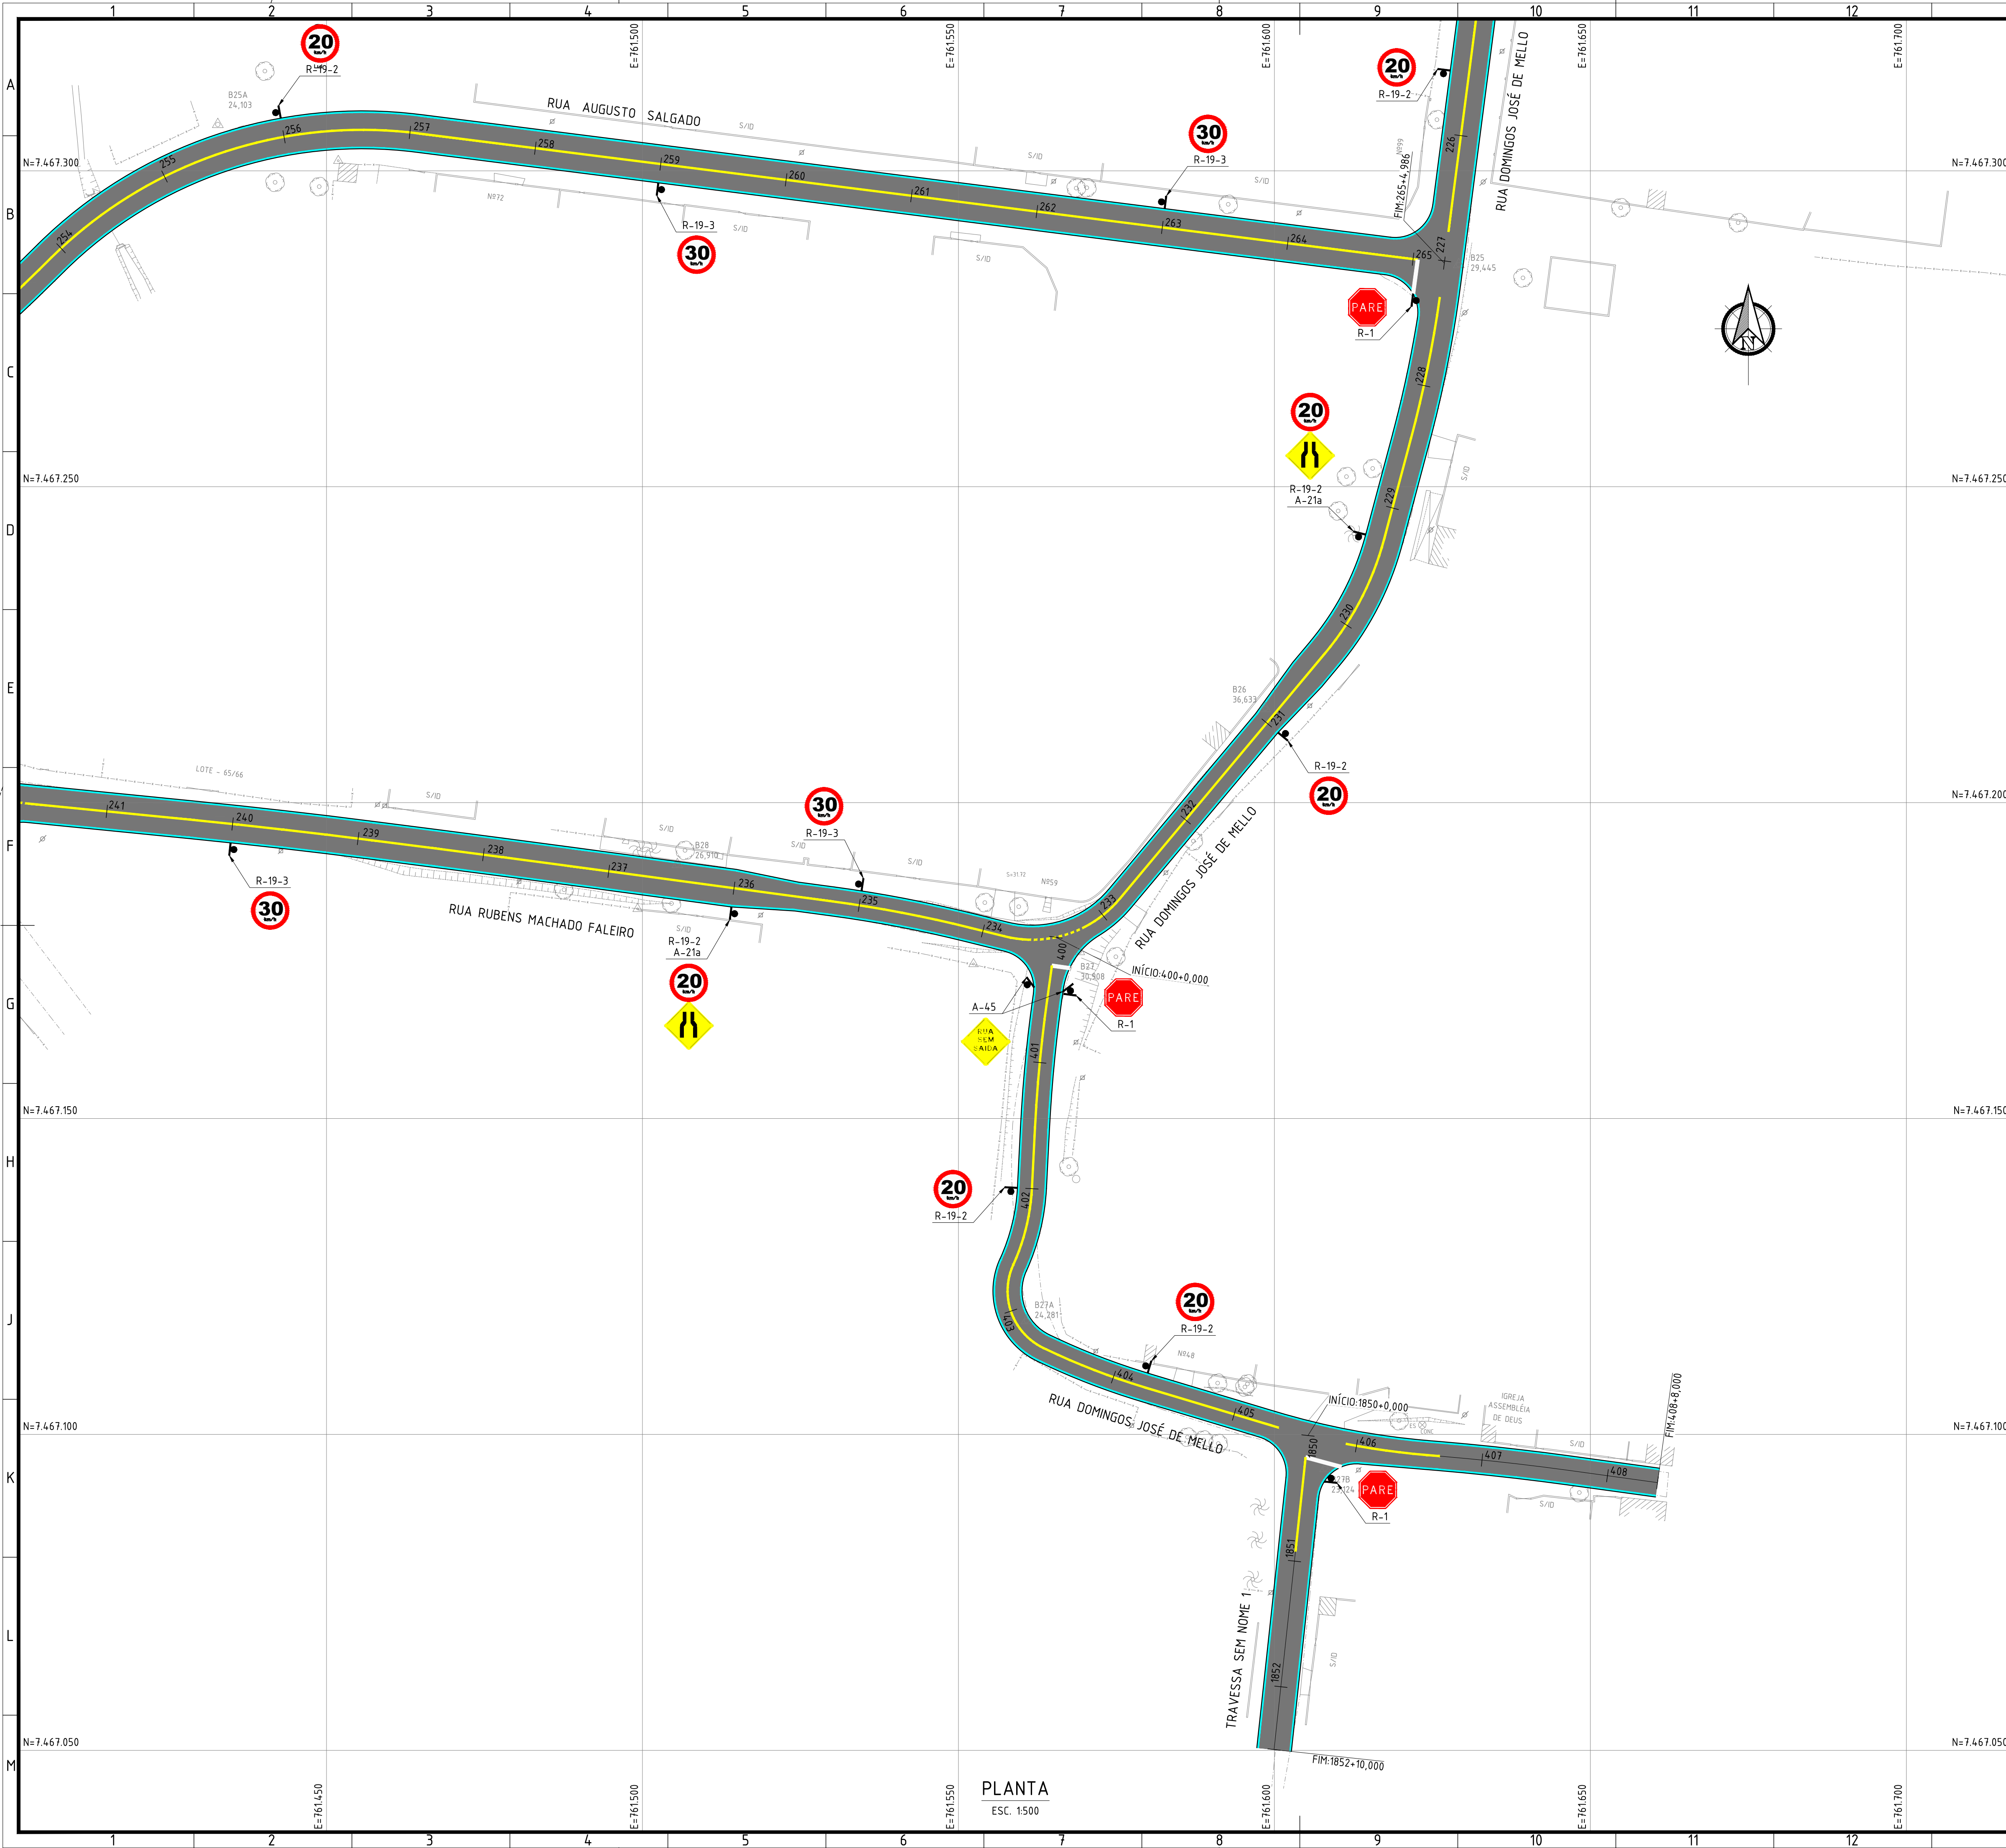

NOTAS:

- DIMENSÕES E ELEVACOES EM METRO, EXCETO ONDE INDICADO.
- AS PLACAS DE REGULAMENTACAO TERAO DIAMETRO DE 0,50m, AS DE ADVERTENCIA TERAO 0,50m DE LADO E AS R-1 TERAO DE LADO 0,35m.
- NOS TRECHOS ONDE EXISTE PINTURA DE EIXO, DEVERA TAMBEM SER EXECUTADA PINTURA BRANCA DE BORDO.
- EXECUTAR REBAIXOS DE CALÇADAS EM TODAS AS EMBOCADURAS.

LEGENDA:

- LINHAS DE DIVISAO DE FLUXOS OPOSTOS
 - LFO-1 - LINHA SIMPLES CONTINUA - LARGURA DE PISTA MENOR QUE 7,0m
 - LFO-3 - LARGURA DE PISTA IGUAL OU MAIOR QUE 7,0m
- LINHAS DE DIVISAO DE FLUXOS DE MESMO SENTIDO
 - LMS-1 - LINHA SIMPLES CONTINUA
 - LMS-2 - LINHA SIMPLES SECCIONADA
- DEMAIS MARCAÇÕES
 - LBO - LINHA DE BORDO
 - LRE - LINHA DE RETENÇÃO
 - LCO - LINHA DE CONTINUIDADE
 - FPE - FAIXA DE PEDESTRE

ARTICULACAO:

0	EMISSAO INICIAL E SUBSTITUINDO OS DESENHOS "S01401-2-SIN-PLT.001 A 016"	29/09/2023	JSLC	MAOR
REV.	DESCRICAO			
01	CONTRATO N° 006/2022	29/09/2023	JSLC	MAOR
02	Assinado de forma digital por MANUEL DA SILVA MACHADO FILHO:83702261753	29/09/2023	JSLC	MAOR
03	MANUEL DA SILVA MACHADO FILHO - CREA/RJ 84.105206-0	29/09/2023	JSLC	MAOR

PREFEITURA SQUAREMA
TRABALHO E RESPEITO

SECRETARIA MUNICIPAL DE INFRAESTRUTURA

TITULO

PROJETO EXECUTIVO DE SINALIZACAO

PLANTA

LOCAL RUA MATIAS MACHADO DOS SANTOS E OUTRAS
BAIRRO BONSUCESSO

ARG. ELETRONICO S01401-2-SIN-PLT.026

ESCALA 1:500

DATA SETEMBRO/2023

PRANCHA 010/017




NOTAS:


- DIMENSÕES E ELEVações EM METRO, EXCETO ONDE INDICADO.
- AS PLACAS DE REGULAMENTAÇÃO TERÃO DIÂMETRO DE 0,50m, AS DE ADVERTÊNCIA TERÃO 0,50m DE LADO E AS R-1 TERÁ DE LADO 0,35m.
- NOS TRECHOS ONDE EXISTE PINTURA DE EIXO, DEVERÁ TAMBÉM SER EXECUTADA PINTURA BRANCA DE BORDO;
- EXECUTAR REBAIXOS DE CALÇADAS EM TODAS AS EMBOCADURAS.

LEGENDA:

- LINHAS DE DIVISÃO DE FLUXOS OPOSTOS
- LFO-1 - LINHA SIMPLES CONTÍNUA - LARGURA DE PISTA MENOR QUE 7,0m
- LFO-3 - LARGURA DE PISTA IGUAL OU MAIOR QUE 7,0m
- LINHAS DE DIVISÃO DE FLUXOS DE MESMO SENTIDO
- LMS-1 - LINHA SIMPLES CONTÍNUA
- LMS-2 - LINHA SIMPLES SECCIONADA
- DEMAIS MARCAÇÕES
- LBO - LINHA DE BORDO
- LRE - LINHA DE RETENÇÃO
- LCO - LINHA DE CONTINUIDADE
- FPE - FAIXA DE PEDESTRE

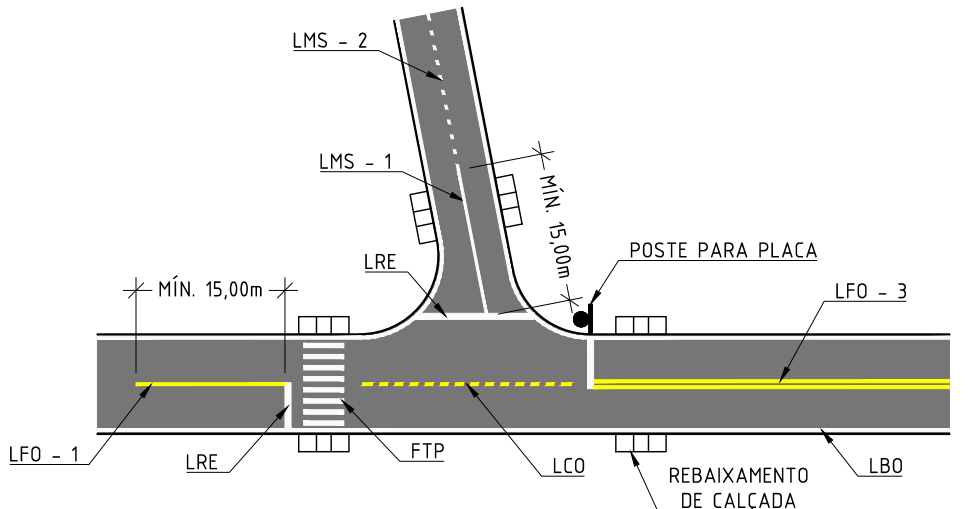

ARTICULAÇÃO:

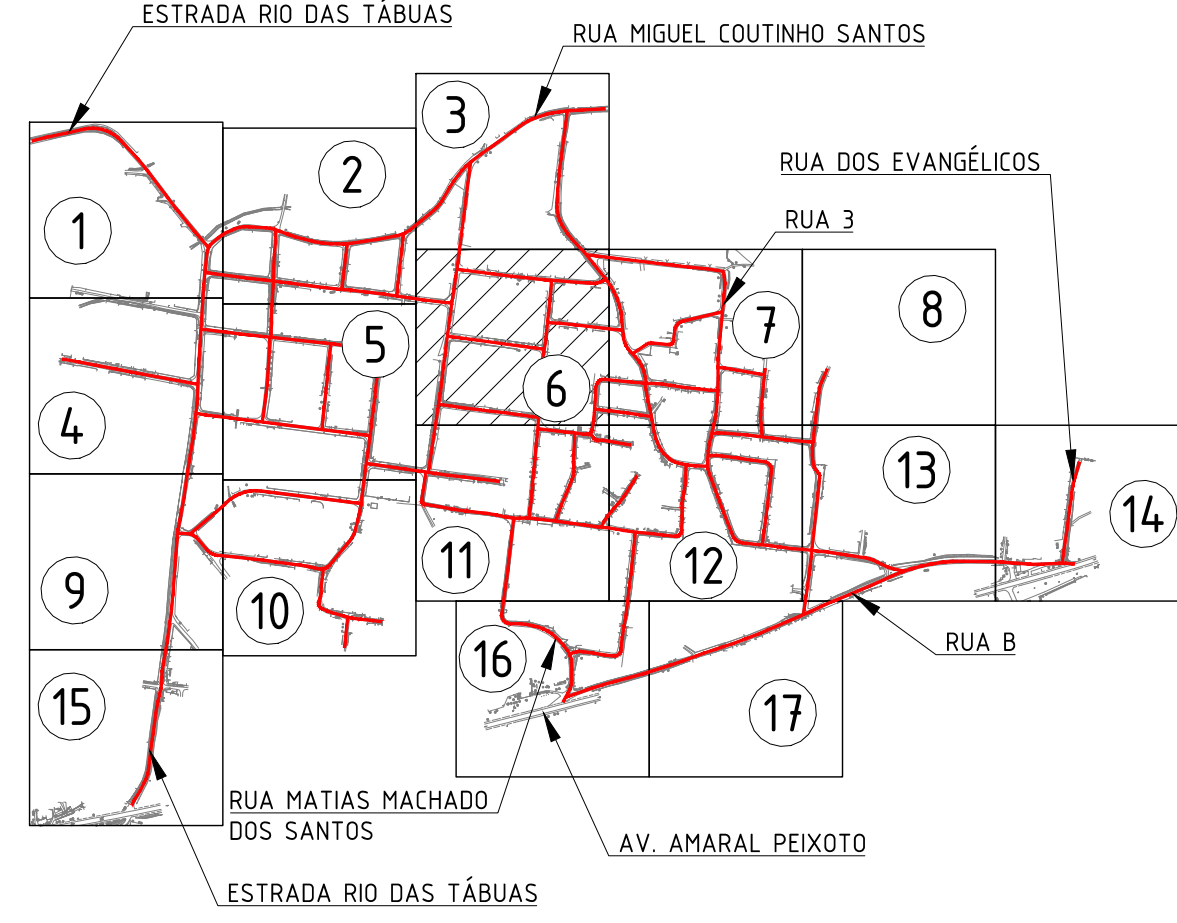

0	EMISSION INICIAL E SUBSTITUINDO OS DESENHOS "S01401-2-SIN-PLT.001 A 016"	29/09/2023	JSLC	MAIOR
REV.	DESCRIÇÃO			
EMITENTE	CONSORCIO Pro-Saquarema	EXEC.	JSLC	29 / 09 / 23
	CONTRATO Nº 006/2023	DES.	JSLC	29 / 09 / 23
	Assinado de forma digital por MANUEL DA SILVA MACHADO FILHO:83702261753	VER.	MAIOR	29 / 09 / 23
	MANUEL DA SILVA MACHADO FILHO - CREA/RJ 84105206-0			



PREFEITURA SAQUAREMA
TRABALHO E RESPEITO

SECRETARIA MUNICIPAL DE INFRAESTRUTURA

PROJETO EXECUTIVO DE SINALIZAÇÃO

PLANTA

LOCAL	RUA MATIAS MACHADO DOS SANTOS E OUTRAS	ARG. ELETRÔNICO	S01401-2-SIN-PLT.022
BARRIO	BARRIO BONSUCESSO	ESCALA	1500
		DATA	SETEMBRO/2023
		PRANCHA	006/017



NOTAS:

- DIMENSÕES E ELEVACOES EM METRO, EXCETO ONDE INDICADO.
- AS PLACAS DE REGULAMENTACAO TERAO DIAMETRO DE 0,50m, AS DE ADVERTENCIA TERAO 0,50m DE LADO E AS R-1 TERAO DE LADO 0,35m.
- NOS TRECHOS ONDE EXISTE PINTURA DE EIXO, DEVERA TAMBEM SER EXECUTADA PINTURA BRANCA DE BORDO.
- EXECUTAR REBAIXOS DE CALÇADAS EM TODAS AS EMBOCADURAS.

LEGENDA:

- LINHAS DE DIVISÃO DE FLUXOS OPOSTOS
- LFO-1 - LINHA SIMPLES CONTÍNUA - LARGURA DE PISTA MENOR QUE 7,0m
- LFO-3 - LARGURA DE PISTA IGUAL OU MAIOR QUE 7,0m
- LINHAS DE DIVISÃO DE FLUXOS DE MESMO SENTIDO
- LMS-1 - LINHA SIMPLES CONTÍNUA
- LMS-2 - LINHA SIMPLES SECCIONADA
- DEMAIS MARCAÇÕES
- LBO - LINHA DE BORDO
- LRE - LINHA DE RETENÇÃO
- LCO - LINHA DE CONTINUIDADE
- FPE - FAIXA DE PEDESTRE

The diagram illustrates the application of various traffic markings and signs at a road intersection. It shows a cross-section of the road with markings for the center line (LFO-1, LFO-3), lane markings (LMS-1, LMS-2), and edge markings (LBO). Signs for 'PARE' (Stop) and '20' (Speed limit) are shown at the intersection. The diagram also indicates the placement of a 'POSTE PARA PLACA' (Sign post) and a 'REBAIXAMENTO DE CALÇADA' (Curb cut).

ARTICULAÇÃO:

The map shows the location of the project within the urban network. It highlights the project area in red and shows its connection to the surrounding streets. The map includes labels for 'ESTRADA RIO DAS TÁBUAS', 'RUA MIGUEL COUTINHO SANTOS', 'RUA DOS EVANGÉLICOS', 'RUA 3', 'RUA 6', 'RUA 7', 'RUA 8','RUA 100'.

0	EMISSÃO INICIAL E SUBSTITUINDO OS DESENHOS "S014-01-2-SIN-PLT.001 A 016"	29/09/2023	JSLC	MAOR
REV.	DESCRIÇÃO			
01	PRO-SAQUAREMA		JSLC	29 / 09 / 23
02	CONTRATO Nº 006/2022		JSLC	29 / 09 / 23
03	Assinado de forma digital por MANUEL DA SILVA MACHADO FILHO83702261753		MAOR	29 / 09 / 23
04	MANUEL DA SILVA MACHADO FILHO - CREA/RJ 84.105206-0			


PREFEITURA SAQUAREMA
TRABALHO E RESPEITO

SECRETARIA MUNICIPAL DE INFRAESTRUTURA

PROJETO EXECUTIVO DE SINALIZAÇÃO

PLANTA

LOCAL	RUA MATIAS MACHADO DOS SANTOS E OUTRAS	ARG. ELETRÔNICO	S014-01-2-SIN-PLT.023
Nº	BAIRRO BONSUCESSO	ESCALA	1:500
		DATA	29/09/2023
		PRANCHETA	007/017

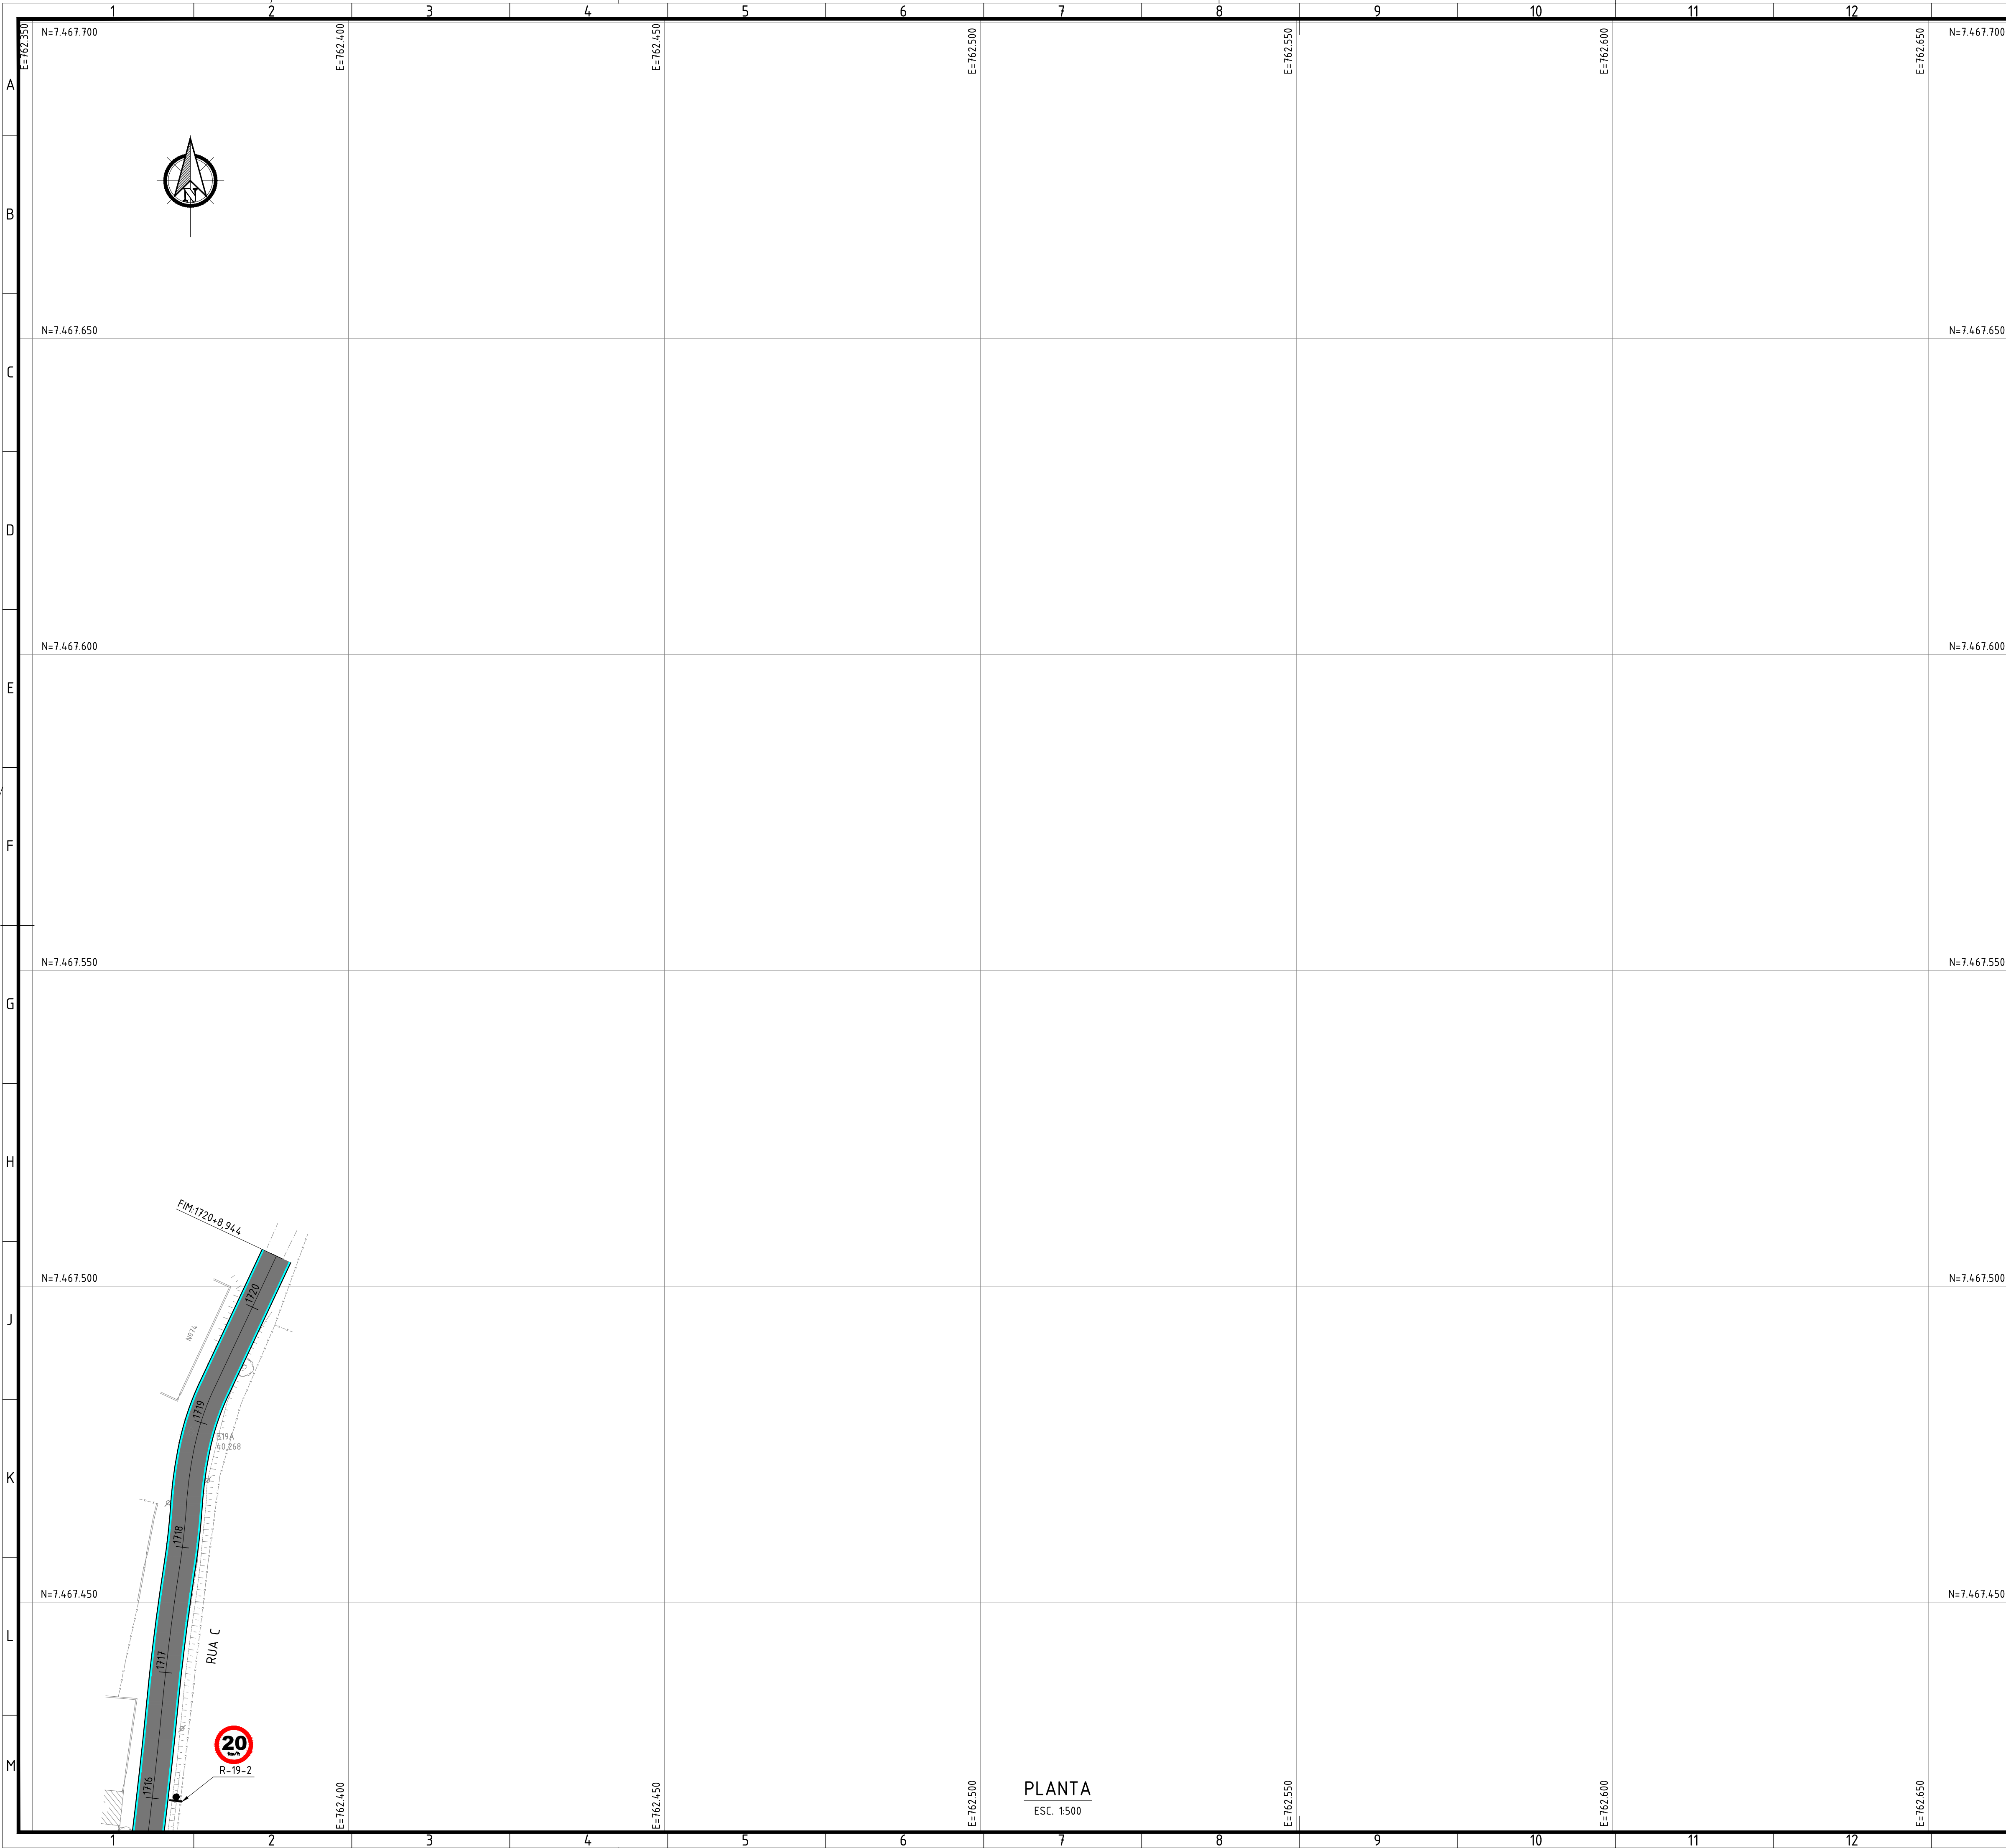


NOTAS:

- DIMENSÕES E ELEVACOES EM METRO, EXCETO ONDE INDICADO;
- AS PLACAS DE REGULAMENTACAO TERAO DIAMETRO DE 0,50m, AS DE ADVERTENCIA TERAO 0,50m DE LADO E AS R-1 TERAO DE LADO 0,35m;
- NOS TRECHOS ONDE EXISTE PINTURA DE EIXO, DEVERA TAMBEM SER EXECUTADA PINTURA BRANCA DE BORDO;
- EXECUTAR REBAIXOS DE CALÇADAS EM TODAS AS EMBOCADURAS.

LEGENDA:

- LINHAS DE DIVISAO DE FLUXOS OPOSTOS
LFO-1 - LINHA SIMPLES CONTINUA - LARGURA DE PISTA MENOR QUE 7,0m
LFO-3 - LARGURA DE PISTA IGUAL OU MAIOR QUE 7,0m
- LINHAS DE DIVISAO DE FLUXOS DE MESMO SENTIDO
LMS-1 - LINHA SIMPLES CONTINUA
LMS-2 - LINHA SIMPLES SECCIONADA
- DEMAIS MARCAÇÕES
LBO - LINHA DE BORDO
LRE - LINHA DE RETENÇÃO
LCO - LINHA DE CONTINUIDADE
FPE - FAIXA DE PEDESTRE

ARTICULACAO:

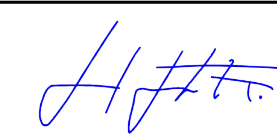0	EMISSAO INICIAL E SUBSTITUINDO OS DESENHOS "S01401-2-SIN-PLT.001 A 016"	29/09/2023	JSLC	MAOR
REV.	DESCRICAO			
ORIENTANTE				
	CONTRATO Nº 006/2022 Assinado de forma digital por MANUEL DA SILVA MACHADO FILHO83702261753	EXEC. JSLC DES. JSLC VER. MAOR	29 / 09 / 23 29 / 09 / 23 29 / 09 / 23	
MANUEL DA SILVA MACHADO FILHO - CREA/RJ 84.105.206-0				
 PREFEITURA SQUAREMA TRABALHO E RESPEITO				
SECRETARIA MUNICIPAL DE INFRAESTRUTURA				
TITULO				
PROJETO EXECUTIVO DE SINALIZACAO				
PLANTA				
LOCAL	RUA MATIAS MACHADO DOS SANTOS E OUTRAS BAIRRO BONSUCESSO	ARG. ELETRONICO	S01401-2-SIN-PLT.024	
Nº	-	ESCALA	1500	DATA SETEMBRO/2023
				PRANCHA 008/017

PLANTA

ESC. 1:500

