


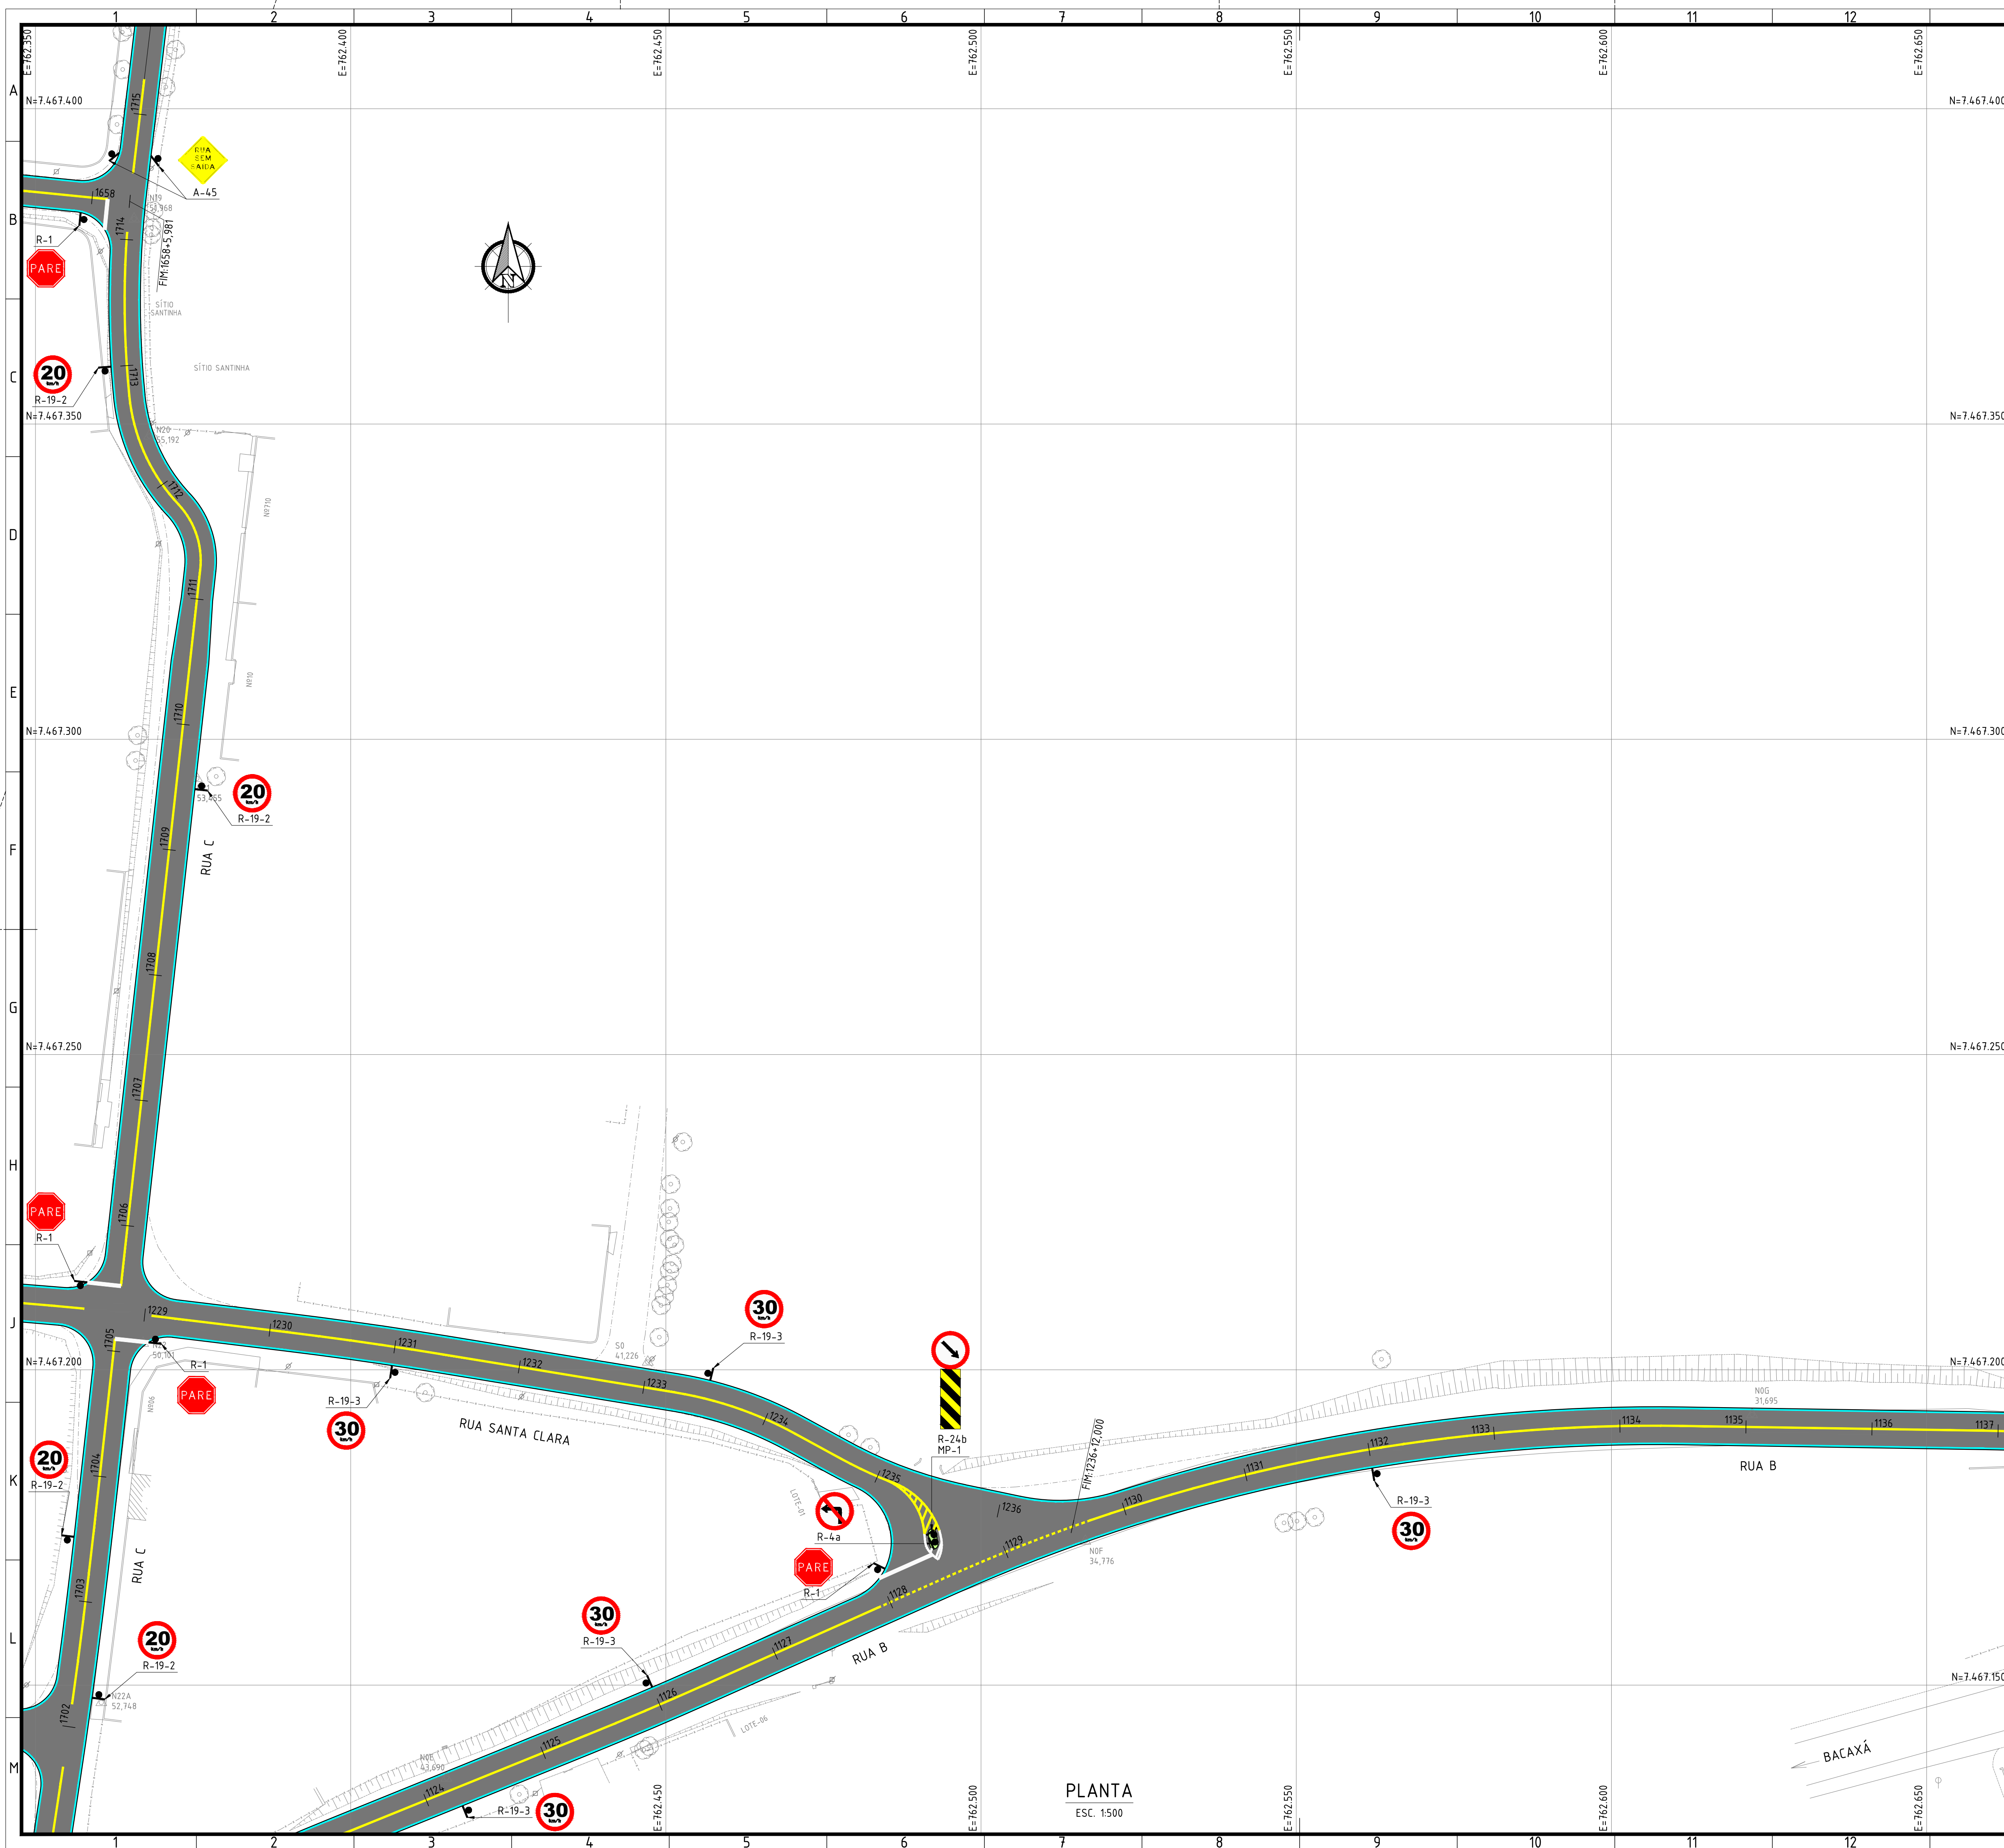


NOTAS:


1. DIMENSÕES E ELEVAÇÕES EM METRO, EXCETO ONDE INDICADO;
2. AS PLACAS DE REGULAMENTAÇÃO TERÃO DIÂMETRO DE 0,50m, AS DE ADVERTÊNCIA TERÃO 0,50m DE LADO E AS R-1 TERÁ DE LADO 0,35m;
3. NOS TRECHOS ONDE EXISTE PINTURA DE EIXO, DEVERÁ TAMBÉM SER EXECUTADA PINTURA BRANCA DE BORDO;
4. EXECUTAR REBAIXOS DE CALÇADAS EM TODAS AS EMBOCADURAS.

LEGENDA:

- LINHAS DE DIVISÃO DE FLUXOS OPOSTOS
 - LFD-1 - LINHA SIMPLES CONTÍNUA - LARGURA DE PISTA MENOR QUE 7,0m
 - LFD-3 - LARGURA DE PISTA IGUAL OU MAIOR QUE 7,0m
- LINHAS DE DIVISÃO DE FLUXOS DE MESMO SENTIDO
 - LMS-1 - LINHA SIMPLES CONTÍNUA
 - LMS-2 - LINHA SIMPLES SECCIONADA
- DEMAIS MARCAÇÕES
 - LBD - LINHA DE BORDO
 - LRE - LINHA DE RETENÇÃO
 - LCO - LINHA DE CONTINUIDADE
 - FPE - FAIXA DE PEDESTRE

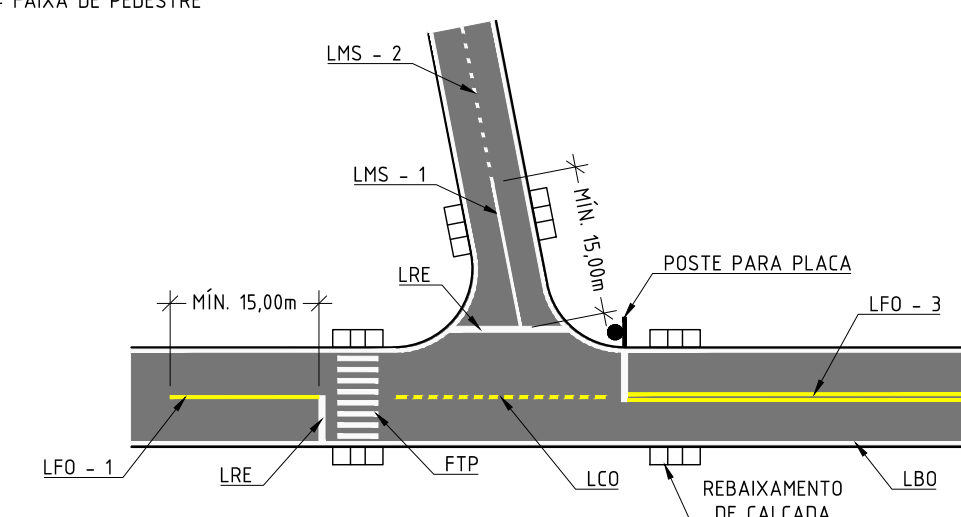

ARTICULAÇÃO:

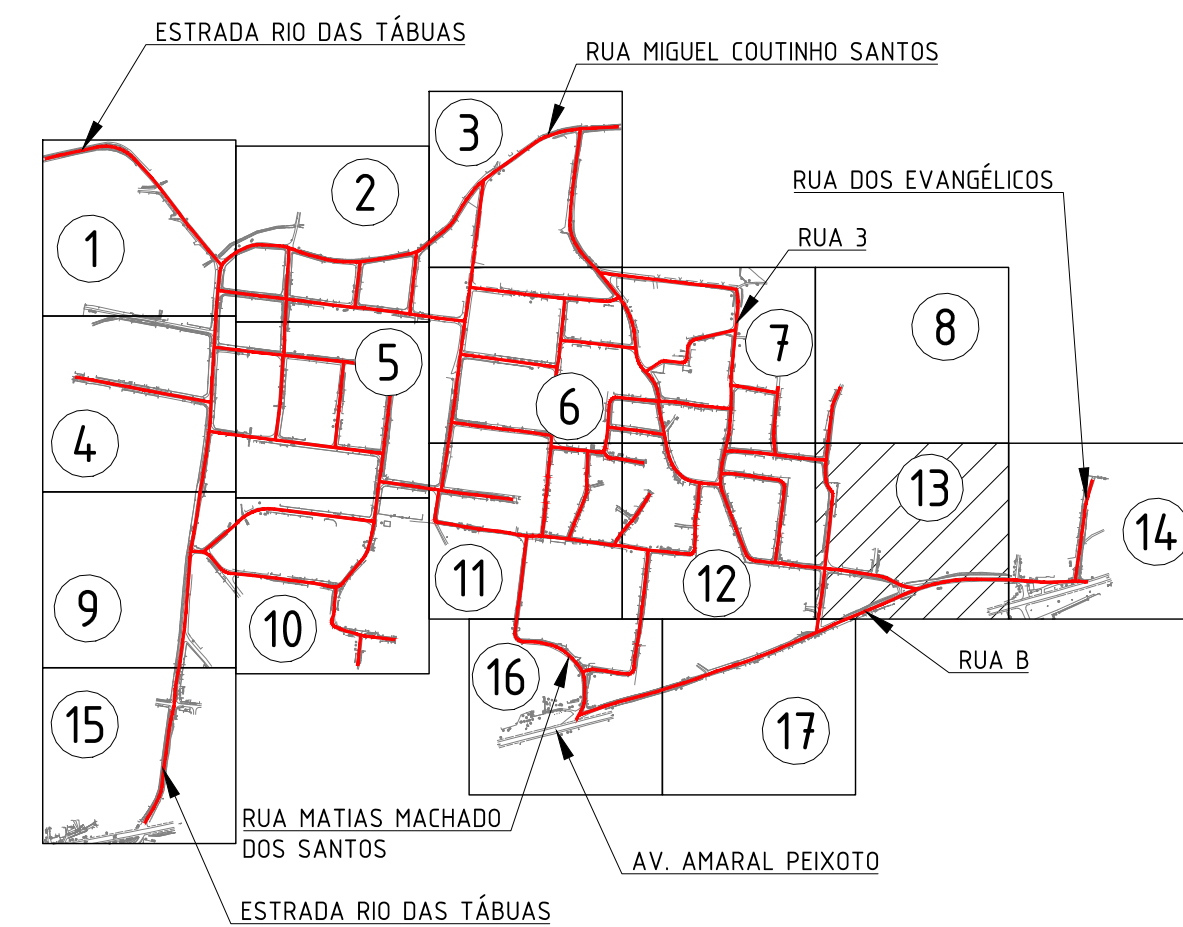

0	EMISSÃO INICIAL E SUBSTITUINDO OS DESENHOS "SGH-01-2-SIN-PLT.001 A 016"	29/09/2023	JSLC	MADR
REV:	DESCRIÇÃO			
 CONTRATO Nº 006/2022 Assinada de forma digital por MANUELA DA SILVA MACHADO FILHO:83702261753		 MANUELA DA SILVA MACHADO FILHO - CREA/RJ 84.055.066-0		
CONTINTE		EXEC:	JSLC	29 / 09 / 23
		DES:	JSLC	29 / 09 / 23
		VER:	MADR	29 / 09 / 23




PREFEITURA
SAQUAREMA
TRABALHO E RESPEITO

SECRETARIA MUNICIPAL DE INFRAESTRUTURA

PROJETO EXECUTIVO DE SINALIZAÇÃO

LOCAL	RUA MATIAS MACHADO DOS SANTOS E OUTRAS BAIRRO BONSUCESSO			ARQ. ELETRÔNICO	SQ1401-2-SIN-PLT.029
Nº	-	ESCALA	1:500	DATA	03/09/2023
				PRANCHA	013/017

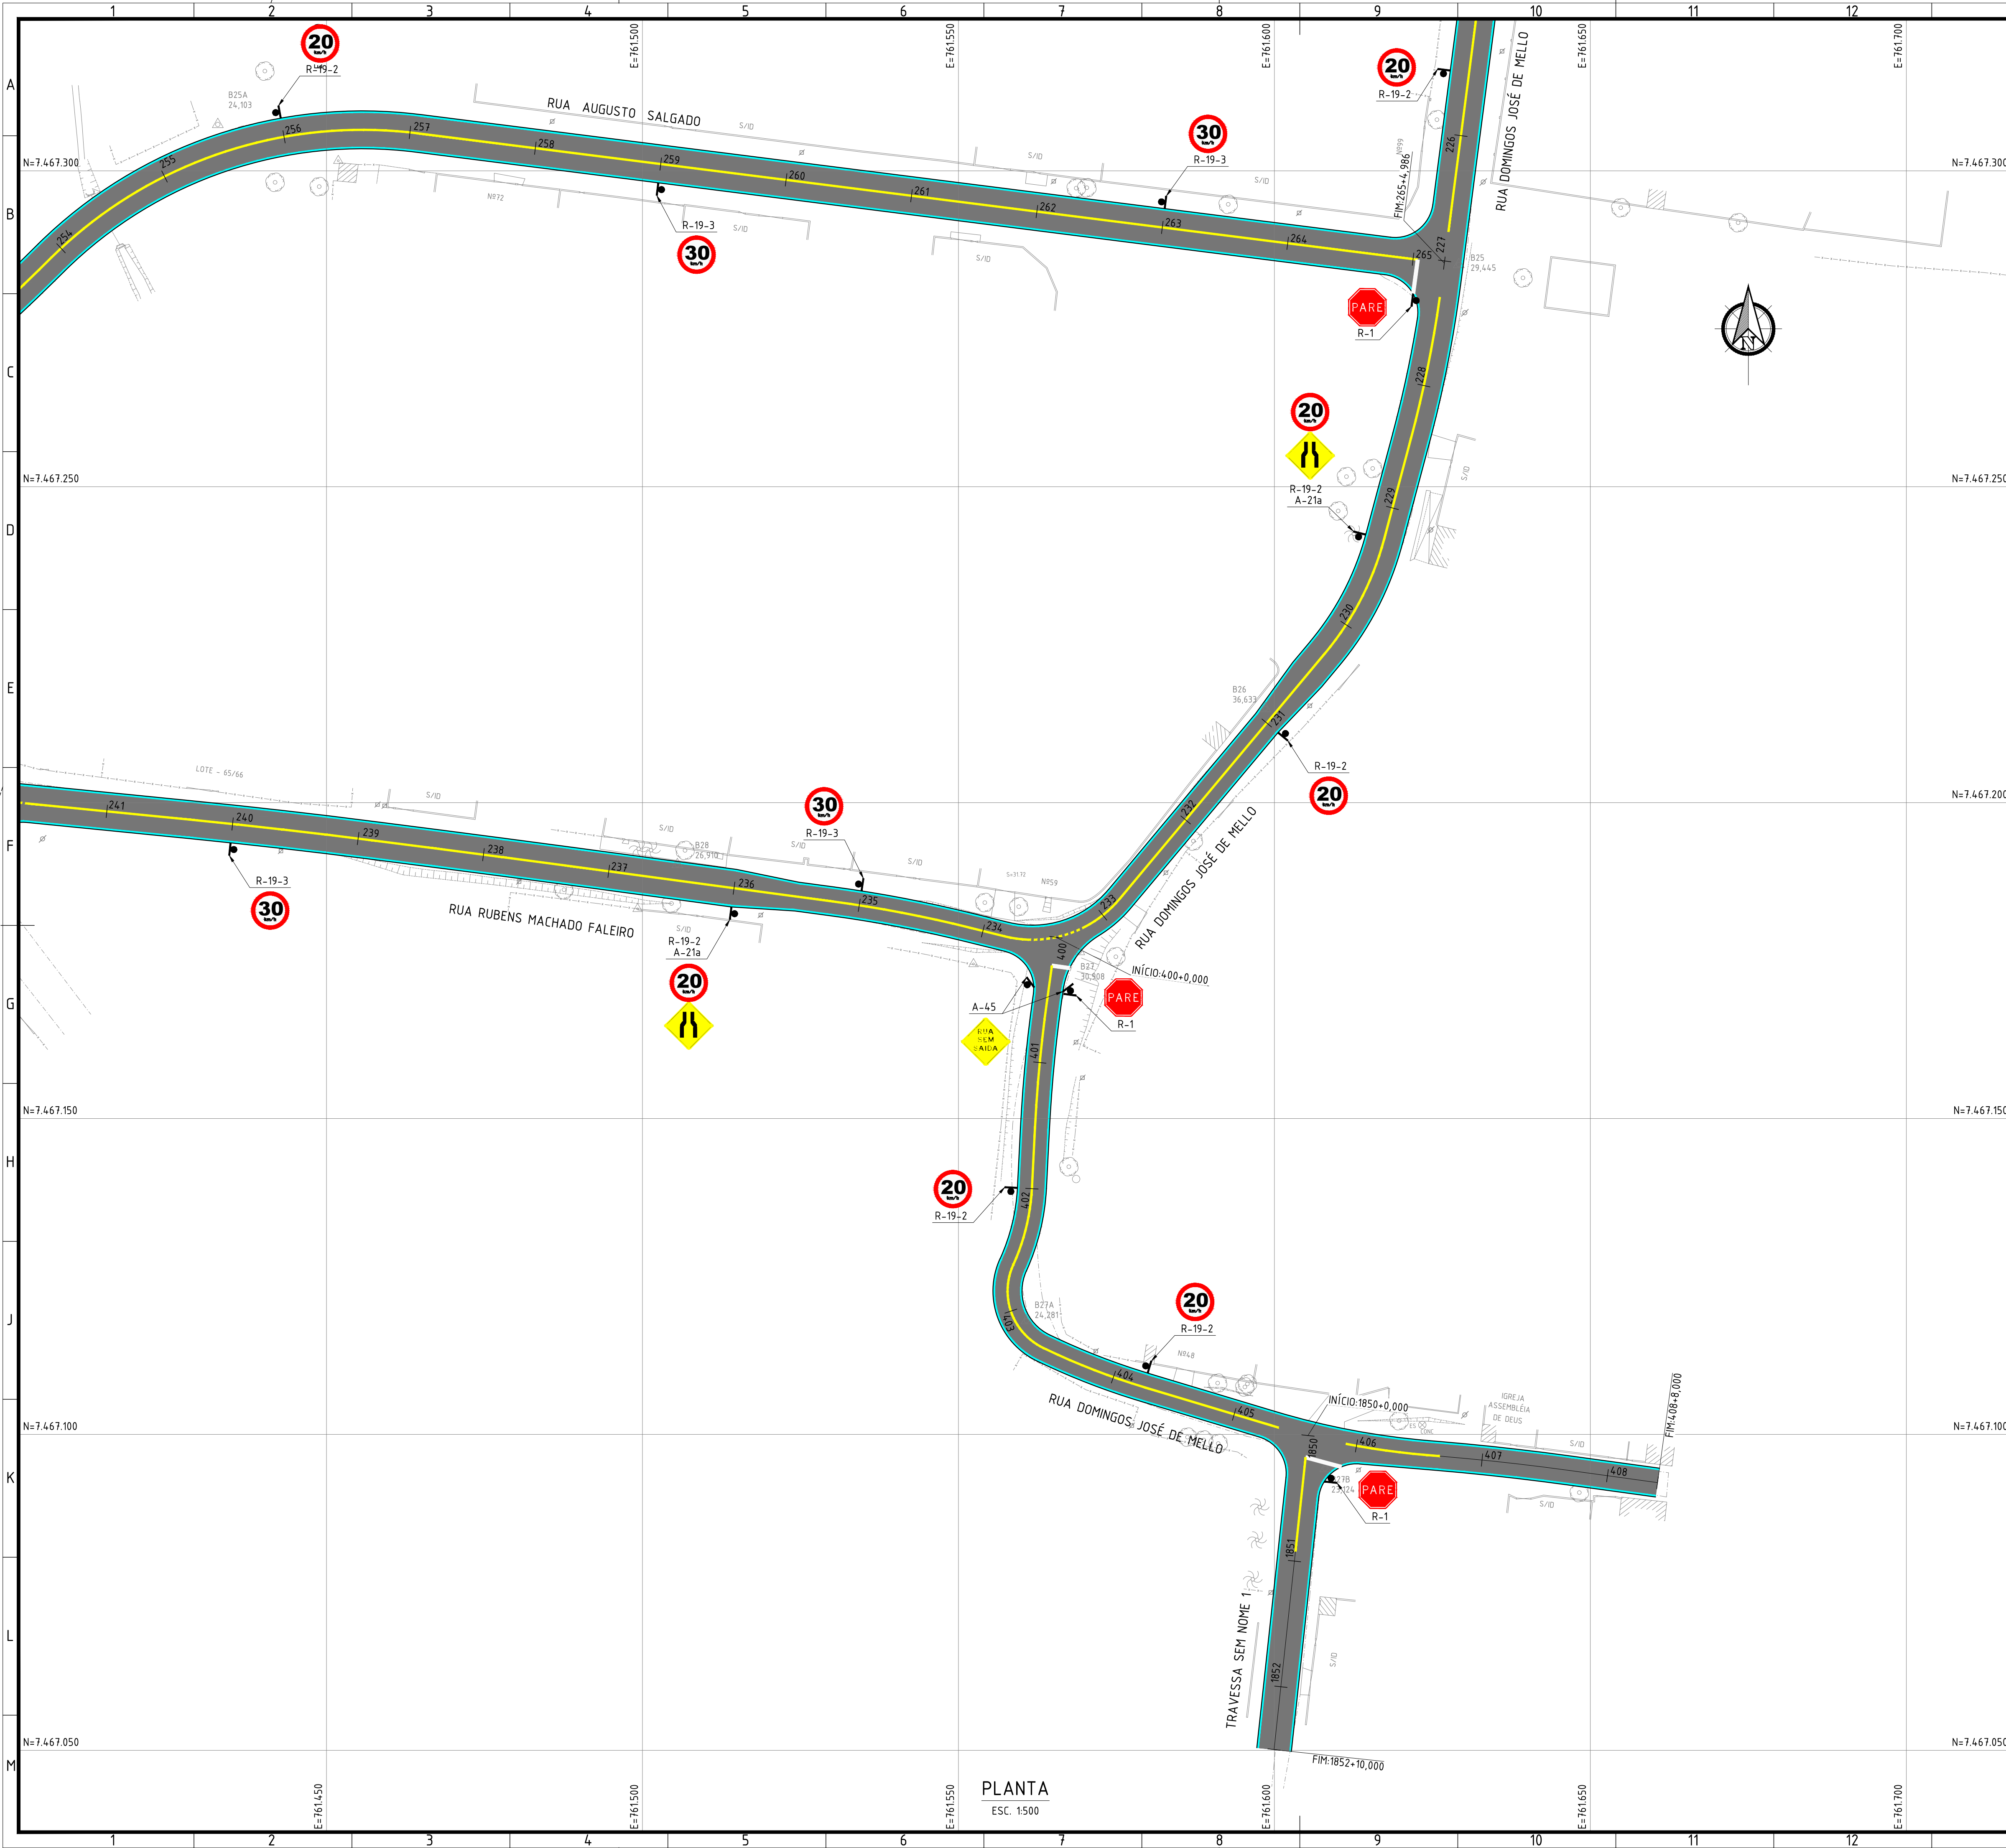

PLANTA
ESC. 1:500

NOTAS:

- DIMENSÕES E ELEVACOES EM METRO, EXCETO ONDE INDICADO;
- AS PLACAS DE REGULAMENTACAO TERAO DIAMETRO DE 0,50m, AS DE ADVERTENCIA TERAO 0,50m DE LADO E AS R-1 TERAO LADO 0,35m;
- NOS TRECHOS ONDE EXISTE PINTURA DE EIXO, DEVERA TAMBEM SER EXECUTADA PINTURA BRANCA DE BORDO;
- EXECUTAR REBAIXOS DE CALÇADAS EM TODAS AS EMBOCADURAS.

LEGENDA:

- LINHAS DE DIVISÃO DE FLUXOS OPOSTOS
 - LFO-1 - LINHA SIMPLES CONTÍNUA - LARGURA DE PISTA MENOR QUE 7,0m
 - LFO-3 - LARGURA DE PISTA IGUAL OU MAIOR QUE 7,0m
- LINHAS DE DIVISÃO DE FLUXOS DE MESMO SENTIDO
 - LMS-1 - LINHA SIMPLES CONTÍNUA
 - LMS-2 - LINHA SIMPLES SECCIONADA
- DEMAIS MARCAÇÕES
 - LBO - LINHA DE BORDO
 - LRE - LINHA DE RETENÇÃO
 - LCO - LINHA DE CONTINUIDADE
 - FPE - FAIXA DE PEDESTRE

ARTICULAÇÃO:

0	EMISSÃO INICIAL E SUBSTITUINDO OS DESENHOS "S01401-2-SIN-PLT.001 A 016"	29/09/2023	JSLC	MAOR
REV.	DESCRIÇÃO			
01	CONTRATO Nº 006/2022		JSLC	29 / 09 / 23
02	Assinado de forma digital por MANUEL DA SILVA MACHADO FILHO:83702261753		JSLC	29 / 09 / 23
03	MANUEL DA SILVA MACHADO FILHO - CREA/RJ 84.05206-0		MAOR	29 / 09 / 23


**PREFEITURA
SQUAREMA**
TRABALHO E RESPEITO

SECRETARIA MUNICIPAL DE INFRAESTRUTURA

TÍTULO: PROJETO EXECUTIVO DE SINALIZAÇÃO

PLANTA

LOCAL	RUA MATIAS MACHADO DOS SANTOS E OUTRAS	ARG. ELETRÔNICO	S01401-2-SIN-PLT.026
Nº	BARRO BONSUCESSO	ESCALA	1:500
		DATA	SETEMBRO/2023
		PRANCHA	010/017

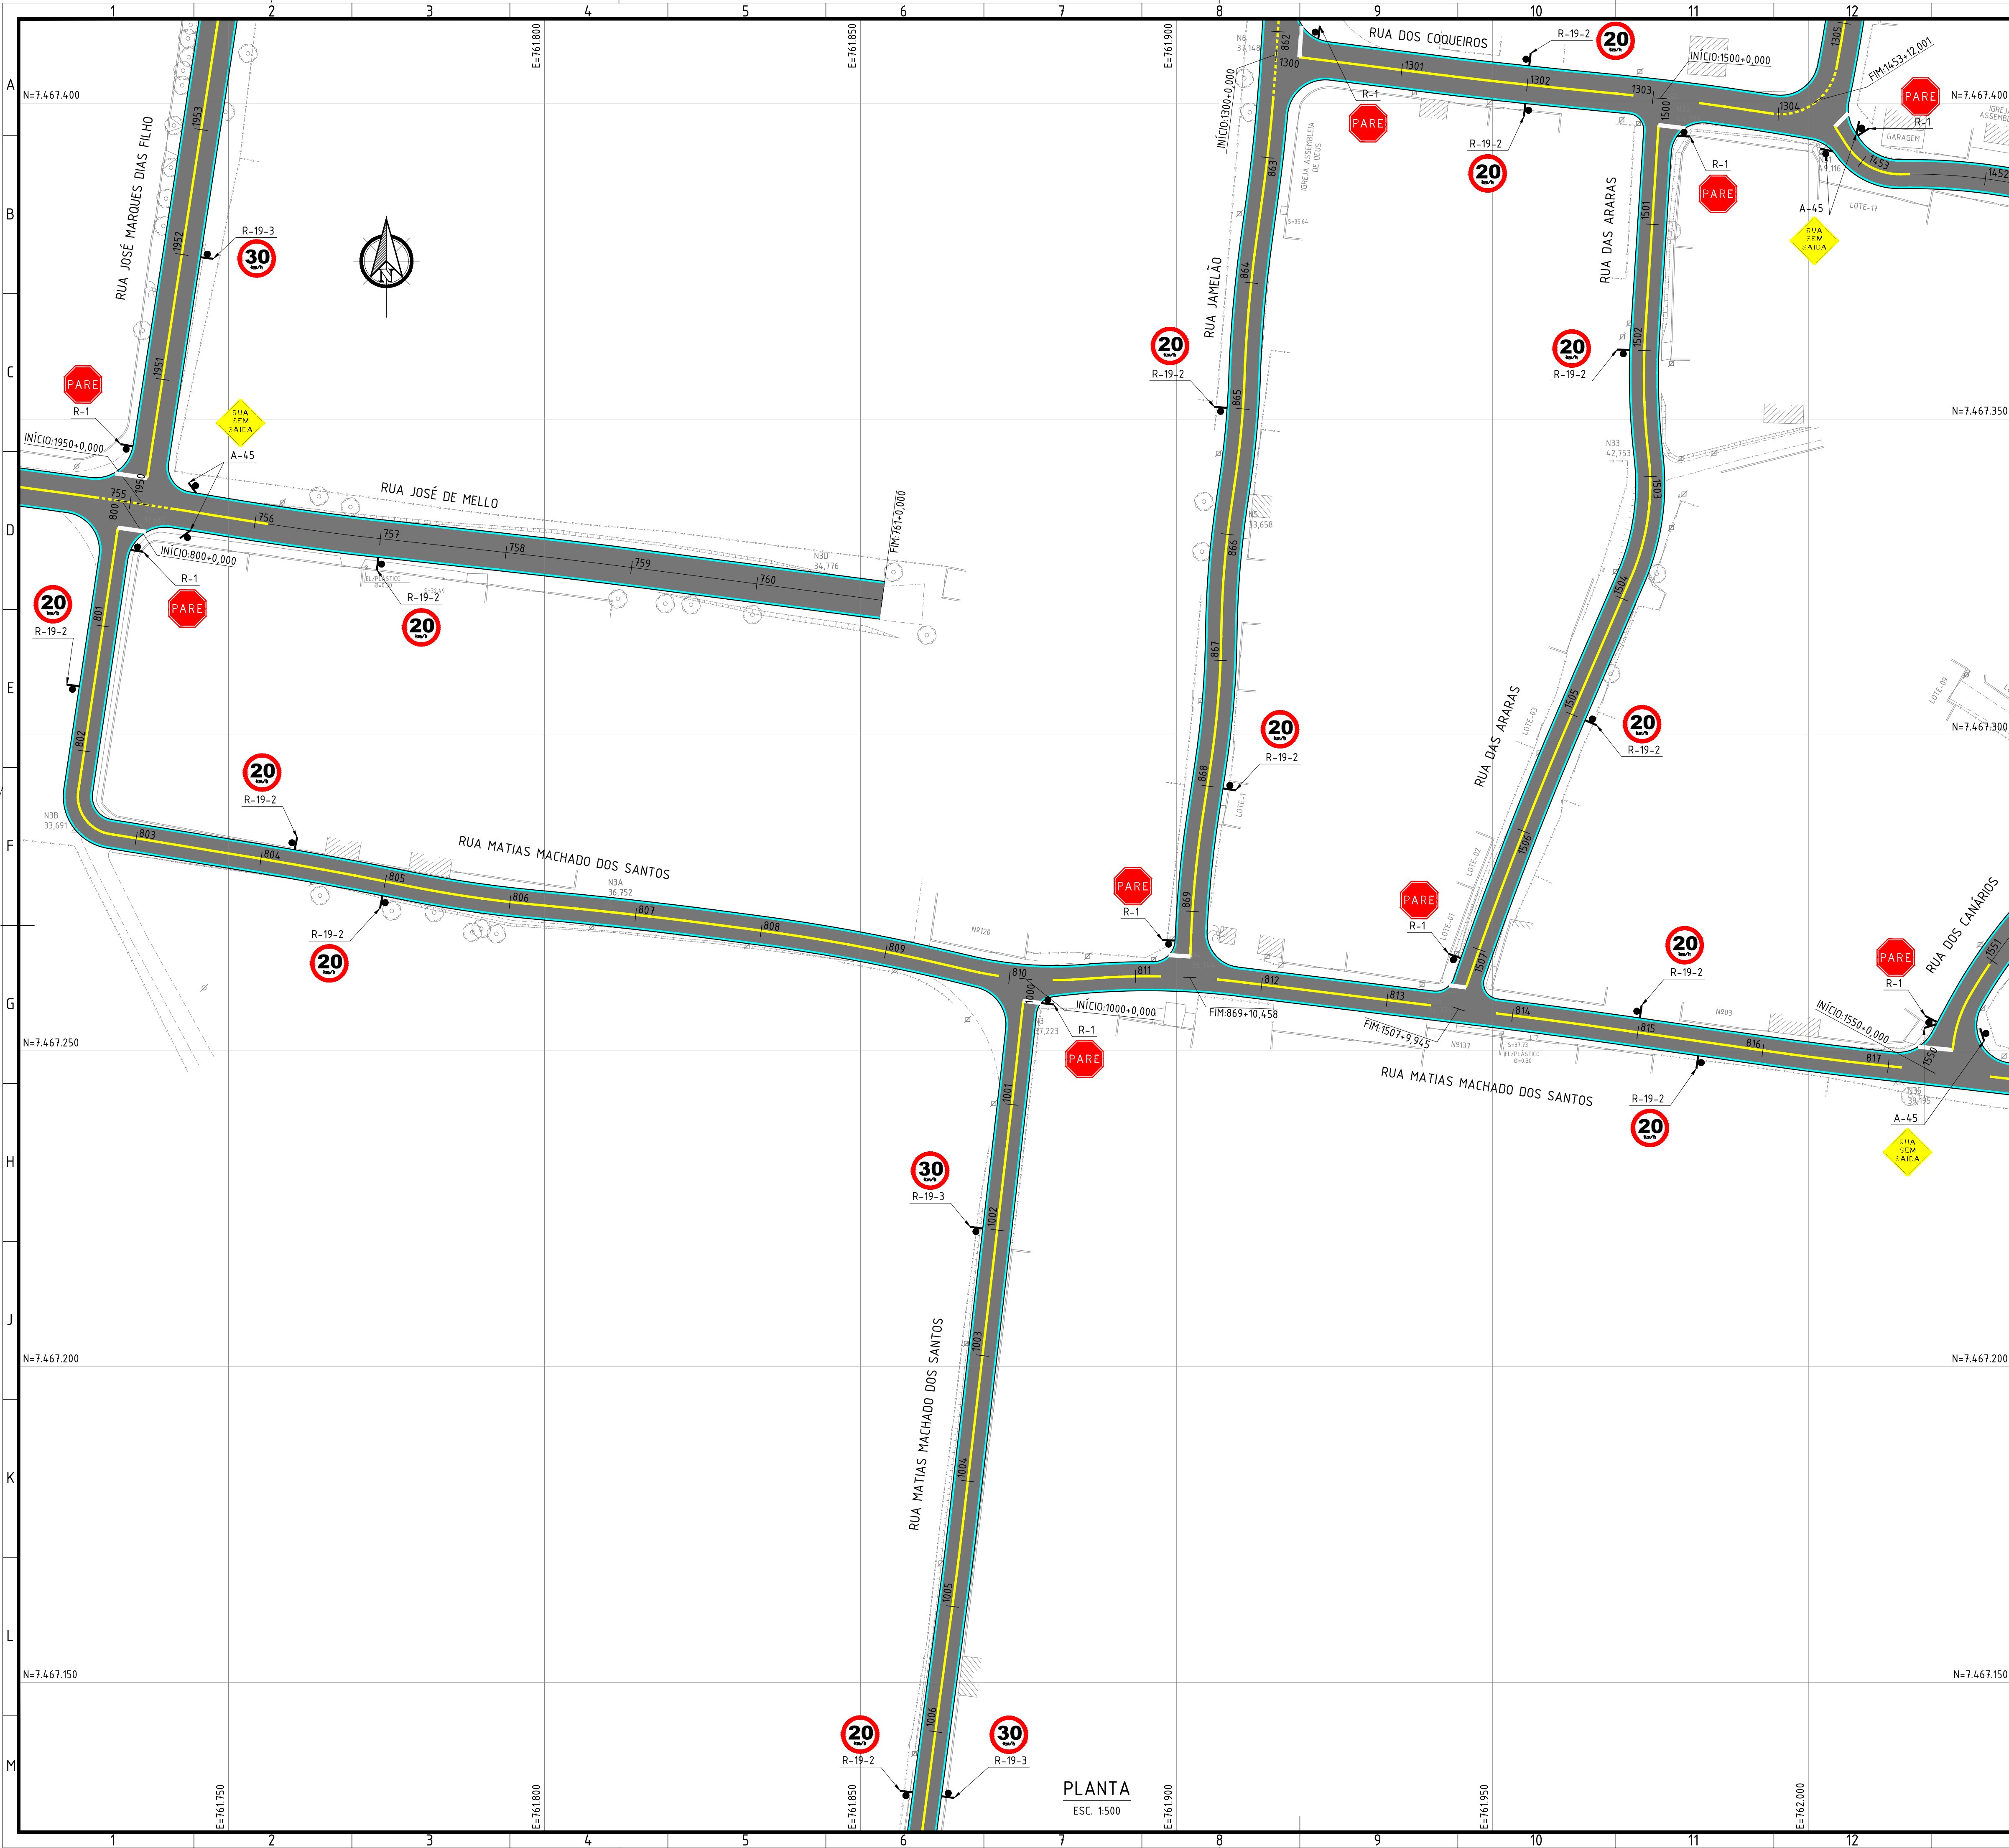

NOTAS:

- DIMENSÕES E ELEVÇÕES EM METRO, EXCETO ONDE INDICADO.
- AS PLACAS DE REGULAMENTAÇÃO TERÃO DIÂMETRO DE 0,50m, AS DE ADVERTÊNCIA TERÃO 0,50m DE LADO E AS R-1 TERÃO DE LADO 0,35m.
- NOS TRECHOS ONDE EXISTE PINTURA DE EIXO, DEVERÁ TAMBÉM SER EXECUTADA PINTURA BRANCA DE BORDO.
- EXECUTAR REBAIXOS DE CALÇADAS EM TODAS AS EMBOCADURAS.

LEGENDA:

- LINHAS DE DIVISÃO DE FLUXOS OPOSTOS
- LFO-1 - LINHA SIMPLES CONTÍNUA - LARGURA DE PISTA MENOR QUE 7,0m
- LFO-3 - LARGURA DE PISTA IGUAL OU MAIOR QUE 7,0m
- LINHAS DE DIVISÃO DE FLUXOS DE MESMO SENTIDO
- LMS-1 - LINHA SIMPLES CONTÍNUA
- LMS-2 - LINHA SIMPLES SECCIONADA
- DEMAIS MARCAÇÕES
- LBO - LINHA DE BORDO
- LRE - LINHA DE RETENÇÃO
- LCO - LINHA DE CONTINUIDADE
- FPE - FAIXA DE PEDESTRE

ARTICULAÇÃO:

0	EMISSÃO INICIAL E SUBSTITUINDO OS DESENHOS "S01401-2-SIN-PLT.001 A 016"	29/09/2023	JSLC	MAIOR
REV.	DESCRIÇÃO			
01	PRO-SQUAREMA	29/09/2023	JSLC	MAIOR
02	CONTRATO Nº 006/2022	29/09/2023	JSLC	MAIOR
03	Assinado de forma digital por MANUELA DA SILVA MACHADO FILHO:83702261753	29/09/2023	MAIOR	MAIOR
04	MANUELA DA SILVA MACHADO FILHO - CREA/RJ 84.105.206-0			

PREFEITURA SQUAREMA
TRABALHO E RESPEITO

SECRETARIA MUNICIPAL DE INFRAESTRUTURA

PROJETO EXECUTIVO DE SINALIZAÇÃO

PLANTA

LOCAL: RUA MATIAS MACHADO DOS SANTOS E OUTRAS
BAIRRO BONSUCESSO

ARG. ELETRÔNICO: S01401-2-SIN-PLT.027

ESCALA: 1500

DATA: SETEMBRO/2023

PRANCHAS: 011/017



NOTAS:

- DIMENSÕES E ELEVÇÕES EM METRO, EXCETO ONDE INDICADO.
- AS PLACAS DE REGULAMENTAÇÃO TERÃO DIÂMETRO DE 0,50m, AS DE ADVERTÊNCIA TERÃO 0,50m DE LADO E AS R-1 TERÃO DE LADO 0,35m.
- NOS TRECHOS ONDE EXISTE PINTURA DE EIXO, DEVERÁ TAMBÉM SER EXECUTADA PINTURA BRANCA DE BORDO.
- EXECUTAR REBAIXOS DE CALÇADAS EM TODAS AS EMBOCADURAS.

LEGENDA:

- LINHAS DE DIVISÃO DE FLUXOS OPOSTOS
- LFO-1 - LINHA SIMPLES CONTÍNUA - LARGURA DE PISTA MENOR QUE 7,0m
- LFO-3 - LARGURA DE PISTA IGUAL OU MAIOR QUE 7,0m
- LINHAS DE DIVISÃO DE FLUXOS DE MESMO SENTIDO
- LMS-1 - LINHA SIMPLES CONTÍNUA
- LMS-2 - LINHA SIMPLES SECCIONADA
- DEMAIS MARCAÇÕES
- LBO - LINHA DE BORDO
- LRE - LINHA DE RETENÇÃO
- LCO - LINHA DE CONTINUIDADE
- FPE - FAIXA DE PEDESTRE

ARTICULAÇÃO:

0	EMISSÃO INICIAL E SUBSTITUINDO OS DESENHOS "S01401-2-SIN-PLT.001 A 016"	29/09/2023	JSLC	MAOR
REV.	DESCRIÇÃO			
01				
02				
PRO-SQUAREMA

CONTRATO Nº 006/2022

Assinado de forma digital por MANUEL DA SILVA MACHADO FILHO:83702261753

MANUEL DA SILVA MACHADO FILHO - CREA/RJ 84.105206-0

EXEC. JSLC 29 / 09 / 23

DES. JSLC 29 / 09 / 23

VER. MAOR 29 / 09 / 23

PREFEITURA SAQUAREMA

TRABALHO E RESPEITO

SECRETARIA MUNICIPAL DE INFRAESTRUTURA

PROJETO EXECUTIVO DE SINALIZAÇÃO

PLANTA

LOCAL RUA MATIAS MACHADO DOS SANTOS E OUTRAS BAIRRO BONSUCESSO

ARG. ELETRÔNICO S01401-2-SIN-PLT.028

ESCALA 1:500

DATA SETEMBRO/2023

PRANCHETA 012/017