

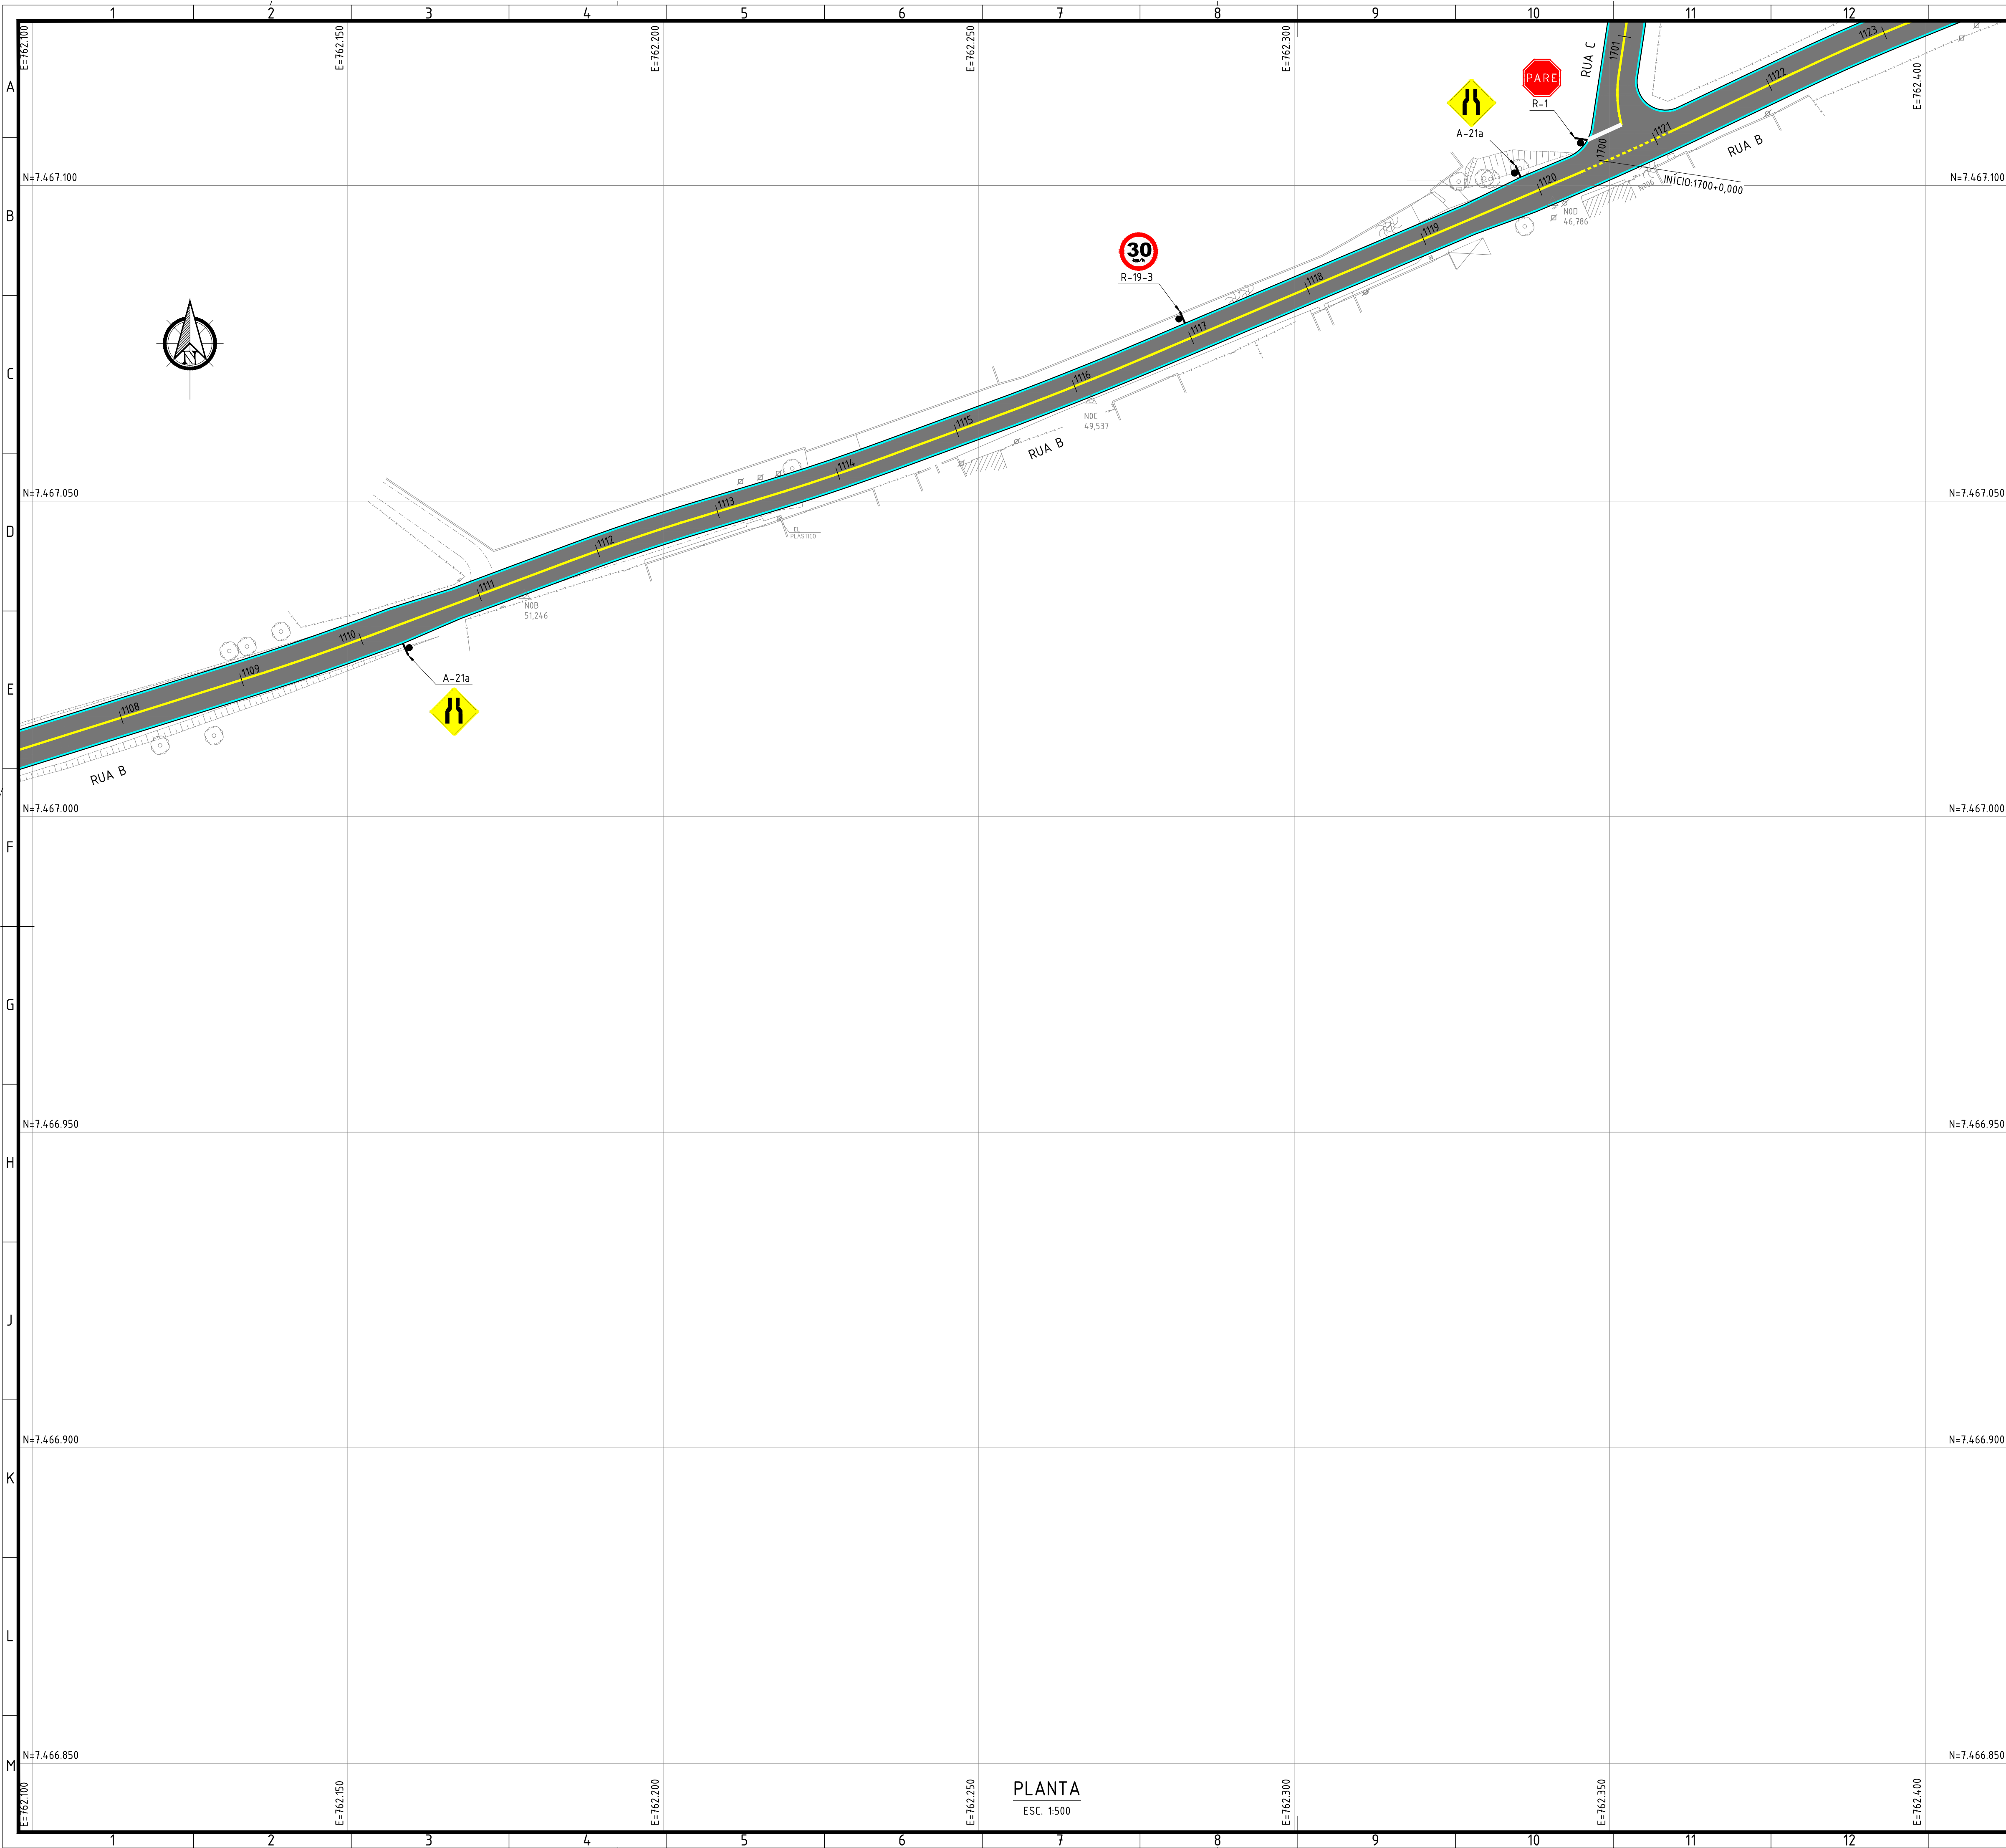


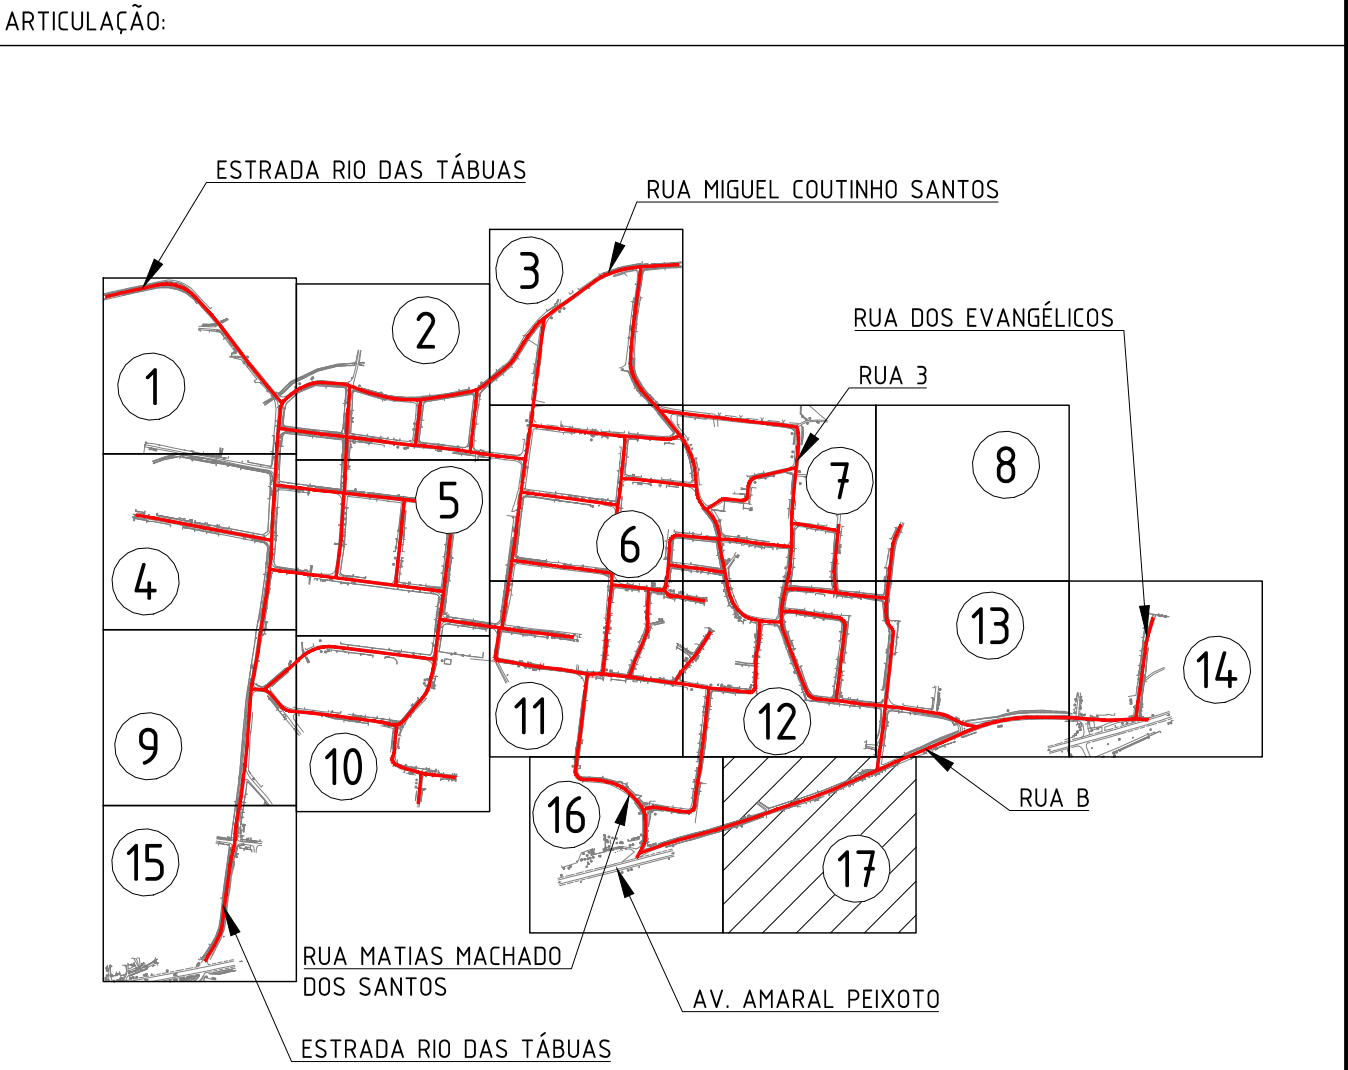


- NOTAS:
1. DIMENSÕES E ELEVACOES EM METRO, EXCETO ONDE INDICADO.
 2. AS PLACAS DE REGULAMENTACAO TERAO DIAMETRO DE 0,50m, AS DE ADVERTENCIA TERAO 0,50m DE LADO E AS R-1 TERAO LADO 0,35m.
 3. NOS TRECHOS ONDE EXISTE PINTURA DE EIXO, DEVERA TAMBEM SER EXECUTADA PINTURA BRANCA DE BORDO.
 4. EXECUTAR REBAIXOS DE CALÇADAS EM TODAS AS EMBOCADURAS.

- LEGENDA:
- LINHAS DE DIVISAO DE FLUXOS OPOSTOS
LFO-1 - LINHA SIMPLES CONTINUA - LARGURA DE PISTA MENOR QUE 7,0m
LFO-3 - LARGURA DE PISTA IGUAL OU MAIOR QUE 7,0m
 - LINHAS DE DIVISAO DE FLUXOS DE MESMO SENTIDO
LMS-1 - LINHA SIMPLES CONTINUA
LMS-2 - LINHA SIMPLES SECCIONADA
 - DEMAIS MARCACOES
LBO - LINHA DE BORDO
LRE - LINHA DE RETENCAO
LCO - LINHA DE CONTINUIDADE
FPE - FAIXA DE PEDESTRE

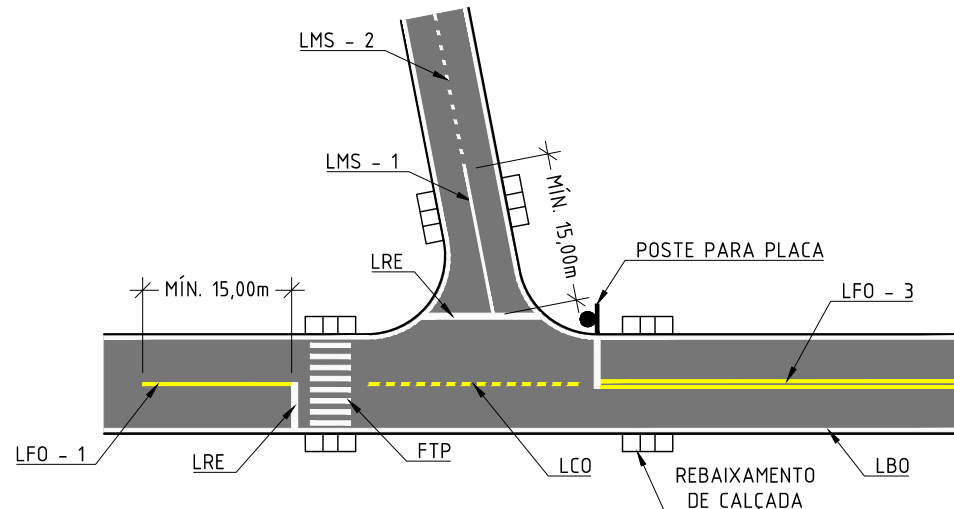

0	EMISSAO INICIAL E SUBSTITUINDO OS DESENHOS "S01401-2-SIN-PLT.001 A 016"	29/09/2023	JSLC	MAOR
REV.	DESCRICAO			
EDITENTE	 CONTRATO N° 006/2022 Assinado de forma digital por MANUEL DA SILVA MACHADO FILHO#83702261753 MANUEL DA SILVA MACHADO FILHO - CREA/RJ 84.105206-0			
EXEC.	JSLC	29 / 09 / 23		
DES.	JSLC	29 / 09 / 23		
VER.	MAOR	29 / 09 / 23		
 PREFEITURA SQUAREMA TRABALHO E RESPEITO				
SECRETARIA MUNICIPAL DE INFRAESTRUTURA				
TITULO				
PROJETO EXECUTIVO DE SINALIZACAO				
PLANTA				
LOCAL	RUA MATIAS MACHADO DOS SANTOS E OUTRAS		ARG. ELETRONICO	S01401-2-SIN-PLT.033
Nº	ESCALA	DATA	PRANCHETA	
-	1500	SETEMBRO/2023		017/017

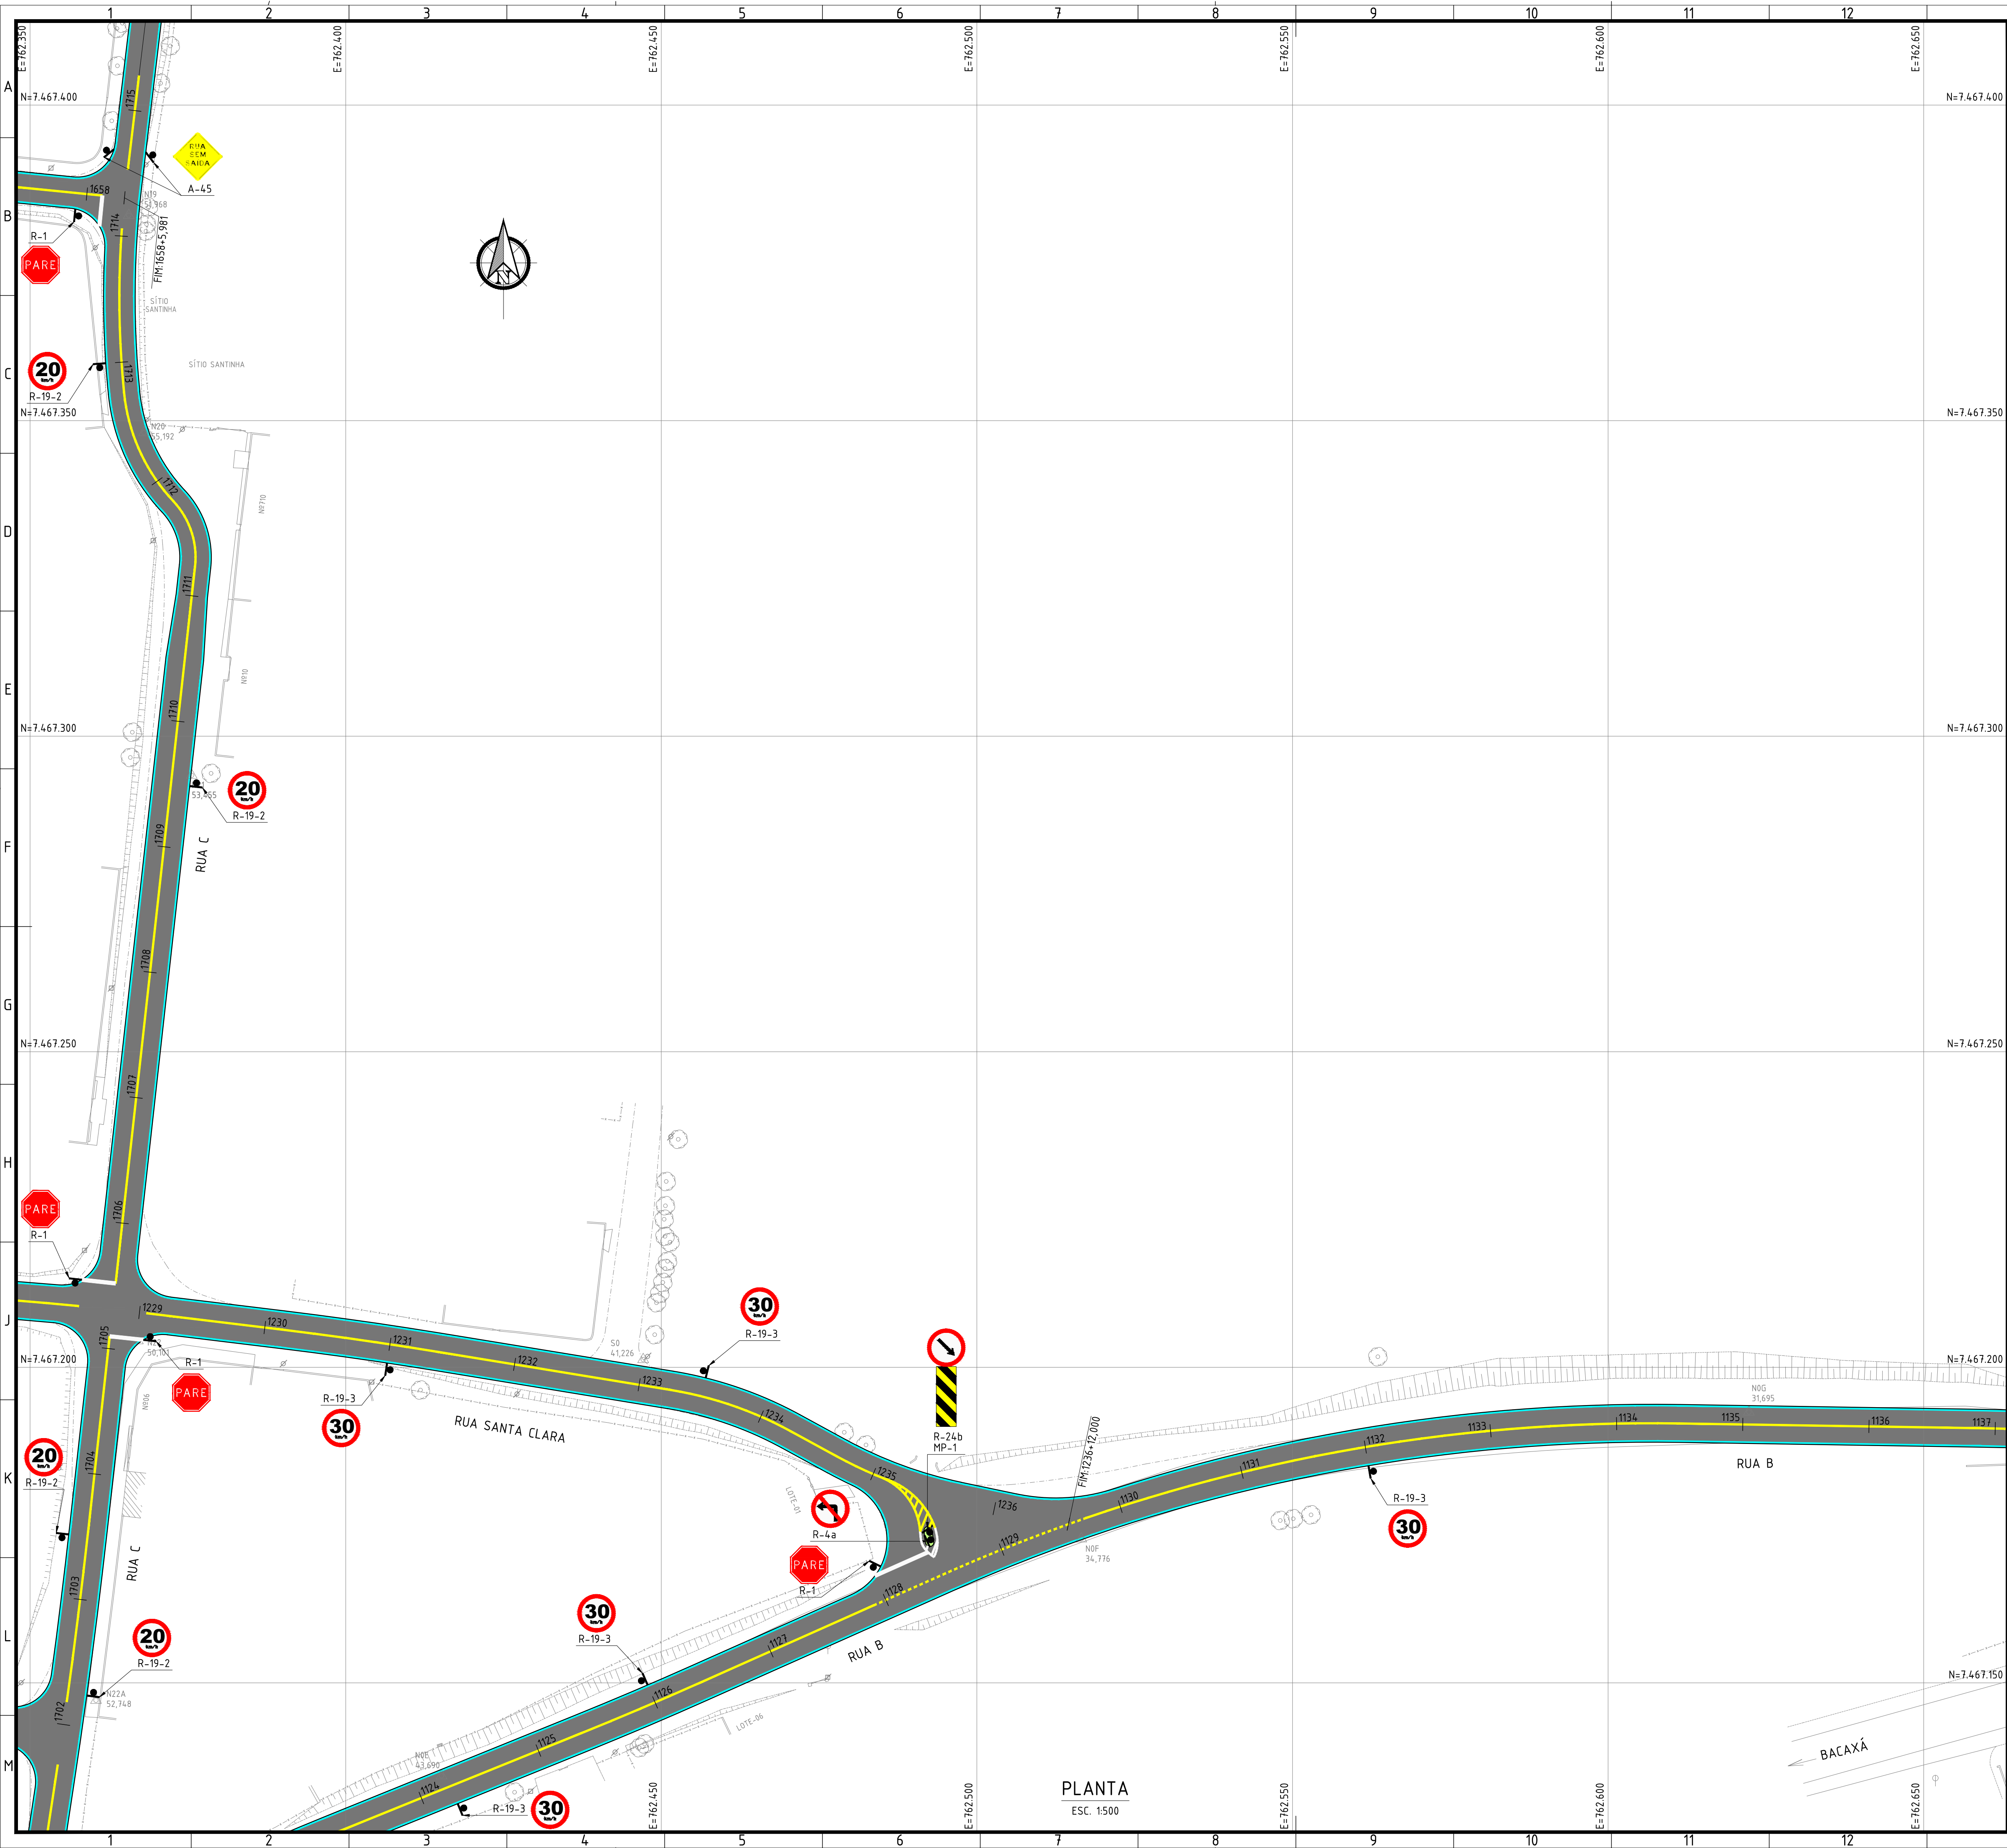

NOTAS:

- DIMENSÕES E ELEVACOES EM METRO, EXCETO ONDE INDICADO.
- AS PLACAS DE REGULAMENTACAO TERAO DIAMETRO DE 0,50m, AS DE ADVERTENCIA TERAO 0,50m DE LADO E AS R-1 TERAO DE LADO 0,35m.
- NOS TRECHOS ONDE EXISTE PINTURA DE EIXO, DEVERA TAMBEM SER EXECUTADA PINTURA BRANCA DE BORDO.
- EXECUTAR REBAIXOS DE CALÇADAS EM TODAS AS EMBOCADURAS.

LEGENDA:

- LINHAS DE DIVISAO DE FLUXOS OPOSTOS
 - LFO-1 - LINHA SIMPLES CONTINUA - LARGURA DE PISTA MENOR QUE 7,0m
 - LFO-3 - LARGURA DE PISTA IGUAL OU MAIOR QUE 7,0m
- LINHAS DE DIVISAO DE FLUXOS DE MESMO SENTIDO
 - LMS-1 - LINHA SIMPLES CONTINUA
 - LMS-2 - LINHA SIMPLES SECCIONADA
- DEMAIS MARCAÇÕES
 - LBO - LINHA DE BORDO
 - LRE - LINHA DE RETENÇÃO
 - LCO - LINHA DE CONTINUIDADE
 - FPE - FAIXA DE PEDESTRE

ARTICULACAO:

0	EMISSAO INICIAL E SUBSTITUINDO OS DESENHOS "SQ1401-2-SIN-PLT.001 A 016"	29/09/2023	JSLC	MAOR
REV.	DESCRICAO			
EMITENTE	CONSORCIO Pro-Saquarema		EXEC.	JSLC
CONTRATO N° 006/2022		DES.	JSLC	29 / 09 / 23
Assinado de forma digital por MANUEL DA SILVA MACHADO FILHO83702261753		VER.	MAOR	29 / 09 / 23
MANUEL DA SILVA MACHADO FILHO - CREA/RJ 84105206-0				

PREFEITURA SAQUAREMA
TRABALHO E RESPEITO

SECRETARIA MUNICIPAL DE INFRAESTRUTURA

PROJETO EXECUTIVO DE SINALIZACAO

PLANTA

LOCAL: RUA MATIAS MACHADO DOS SANTOS E OUTRAS
BAIRRO BONSUCESSO


ARQ. ELETRONICO: SQ1401-2-SIN-PLT.029

ESCALA: 1500

DATA: SETEMBRO/2023

PRANHA: 013/017

PLANTA
ESC. 1:500

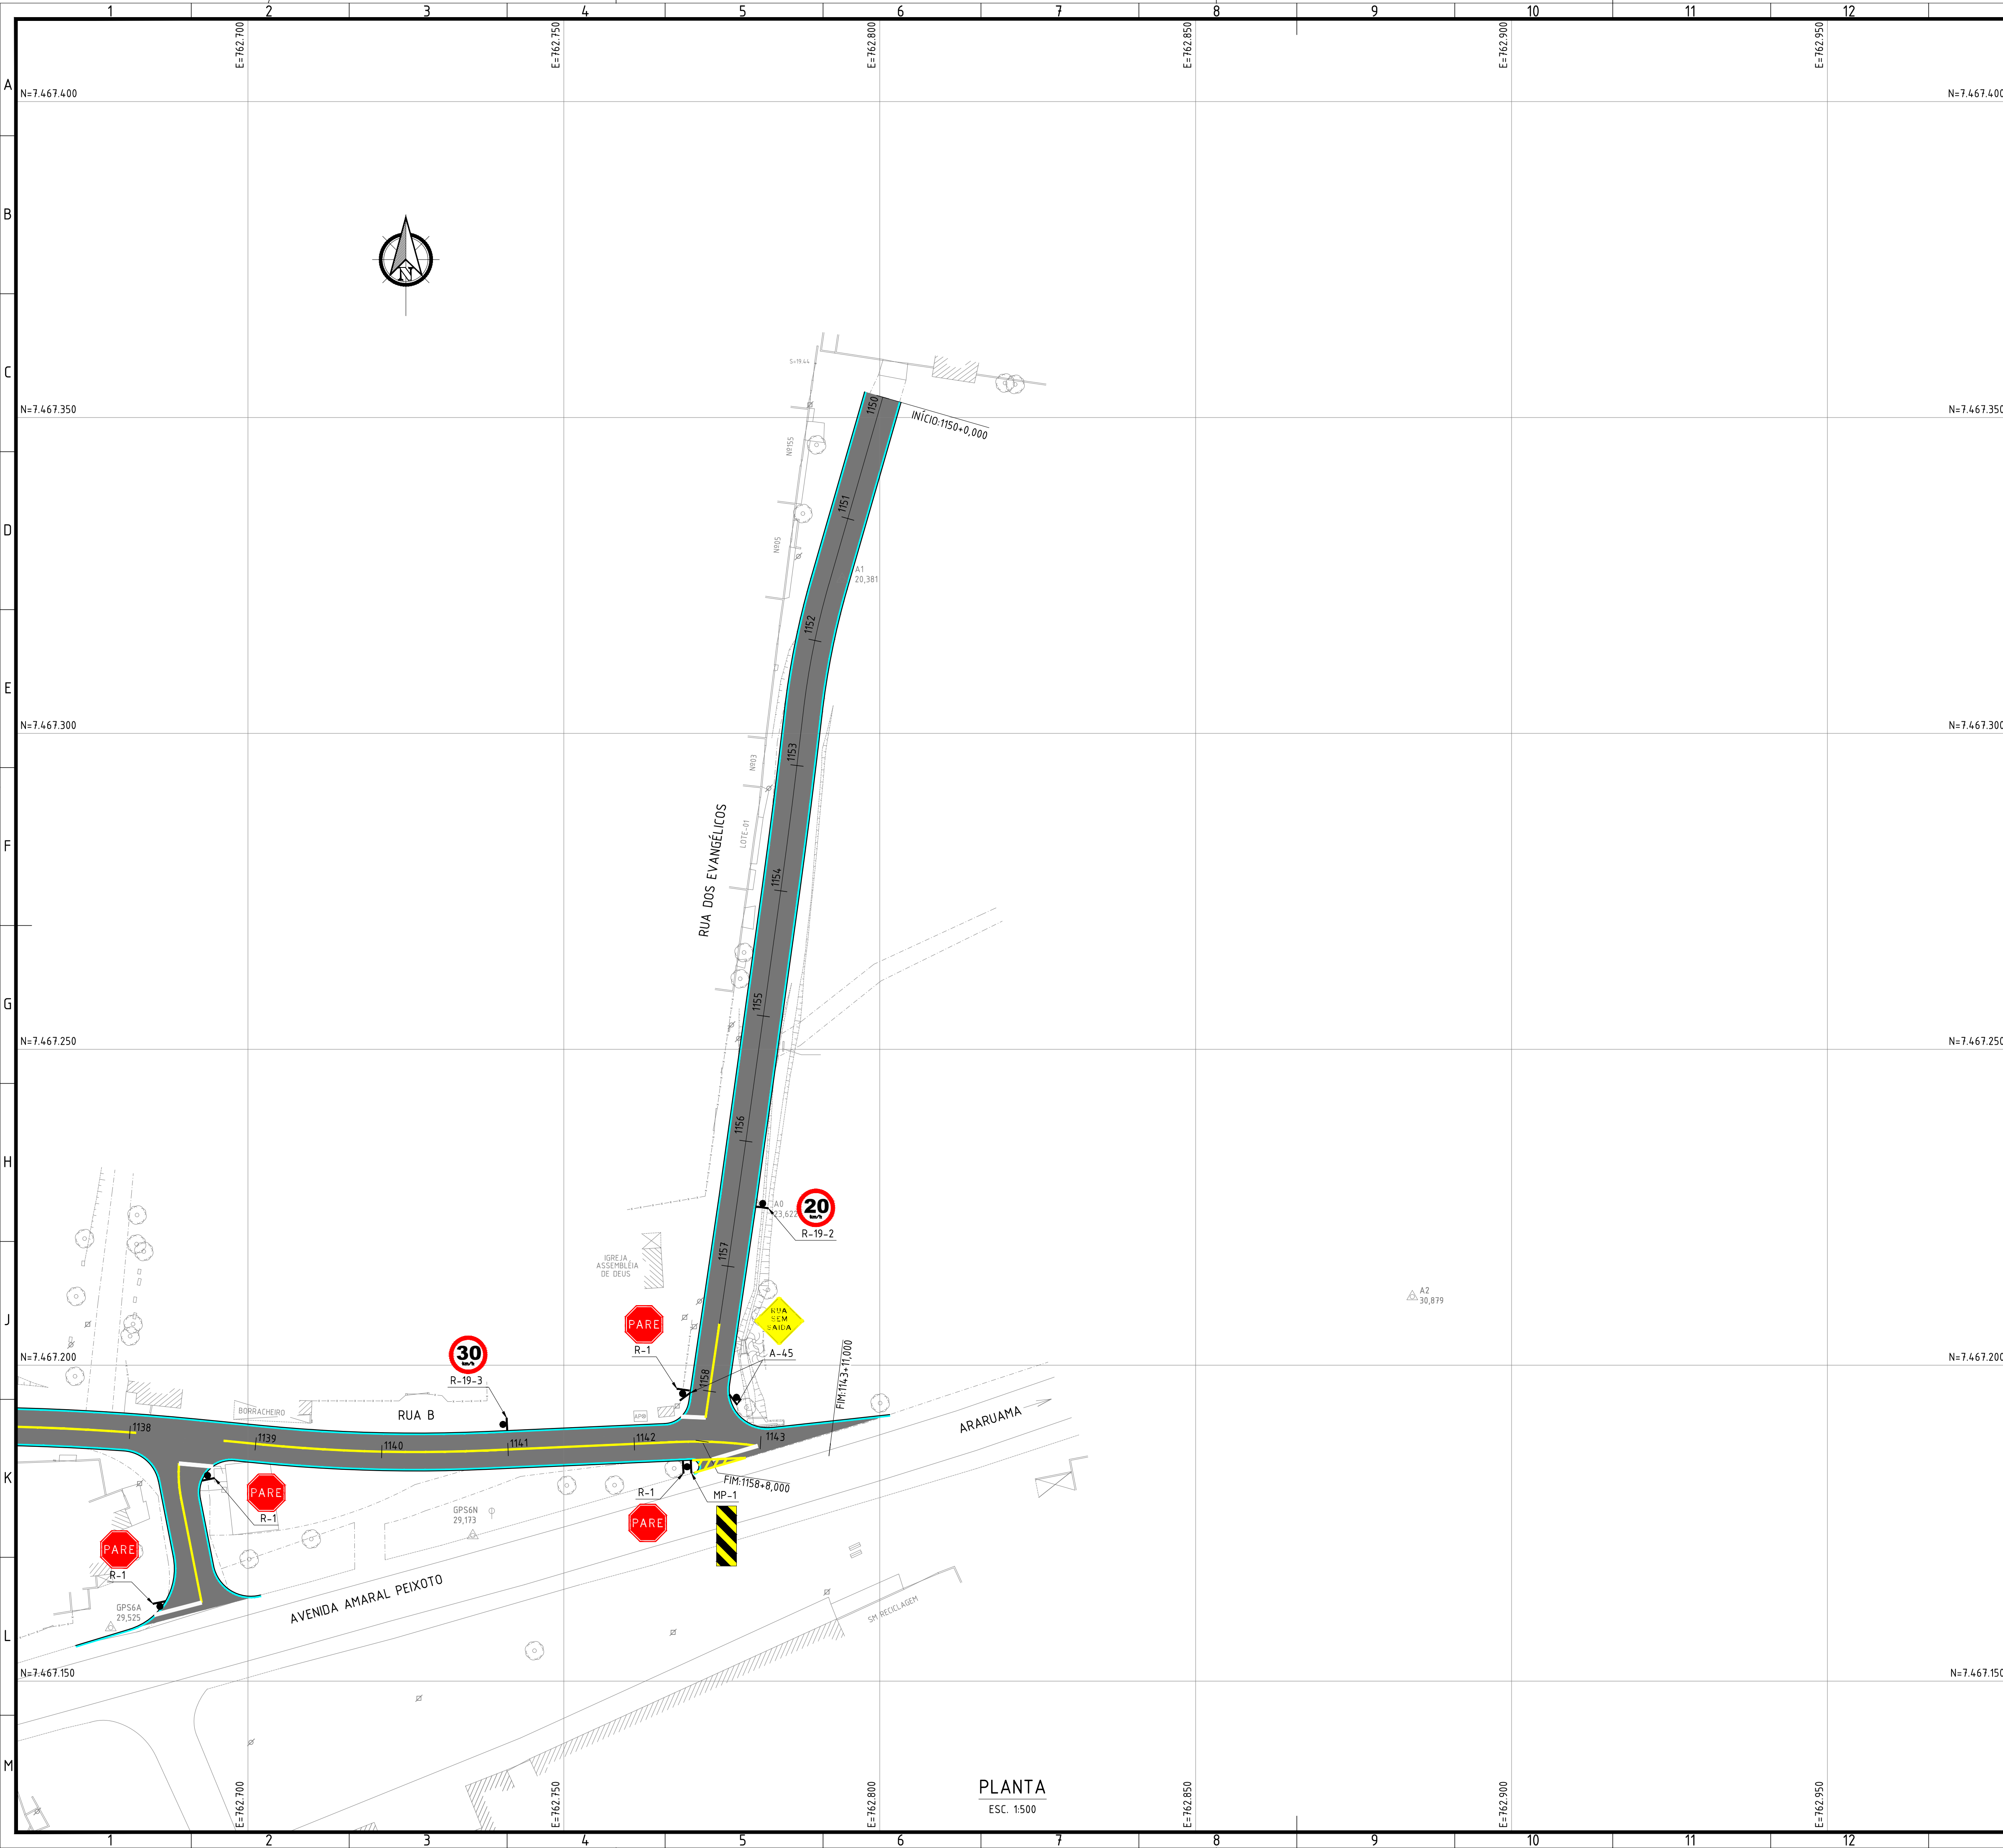

NOTAS:

- DIMENSÕES E ELEVACOES EM METRO, EXCETO ONDE INDICADO.
- AS PLACAS DE REGULAMENTAÇÃO TERÃO DIÂMETRO DE 0,50m, AS DE ADVERTÊNCIA TERÃO 0,50m DE LADO E AS R-1 TERÃO DE LADO 0,35m.
- NOS TRECHOS ONDE EXISTE PINTURA DE EIXO, DEVERÁ TAMBÉM SER EXECUTADA PINTURA BRANCA DE BORDO.
- EXECUTAR REBAIXOS DE CALÇADAS EM TODAS AS EMBOCADURAS.

LEGENDA:

- LINHAS DE DIVISÃO DE FLUXOS OPOSTOS
 - LFO-1 - LINHA SIMPLES CONTÍNUA - LARGURA DE PISTA MENOR QUE 7,0m
 - LFO-3 - LARGURA DE PISTA IGUAL OU MAIOR QUE 7,0m
- LINHAS DE DIVISÃO DE FLUXOS DE MESMO SENTIDO
 - LMS-1 - LINHA SIMPLES CONTÍNUA
 - LMS-2 - LINHA SIMPLES SECCIONADA
- DEMAIS MARCAÇÕES
 - LBO - LINHA DE BORDO
 - LRE - LINHA DE RETENÇÃO
 - LCO - LINHA DE CONTINUIDADE
 - FPE - FAIXA DE PEDESTRE

ARTICULAÇÃO:

0	EMISSION INICIAL E SUBSTITUINDO OS DESENHOS "S01401-2-SIN-PLT.001 A 016"	29/09/2023	JSLC	MAOR
REV.	DESCRIÇÃO			
ENTRANTE				
EXEC.	JSLC	29 / 09 / 23		
DES.	JSLC	29 / 09 / 23		
VER.	MAOR	29 / 09 / 23		


PREFEITURA SAQUAREMA
TRABALHO E RESPEITO

SECRETARIA MUNICIPAL DE INFRAESTRUTURA

PROJETO EXECUTIVO DE SINALIZAÇÃO

PLANTA

LOCAL	RUA MATIAS MACHADO DOS SANTOS E OUTRAS	ARG. ELETRÔNICO	S01401-2-SIN-PLT.030
Nº	-	ESCALA	1500
		DATA	SETEMBRO/2023
		PRANCHETA	014/017

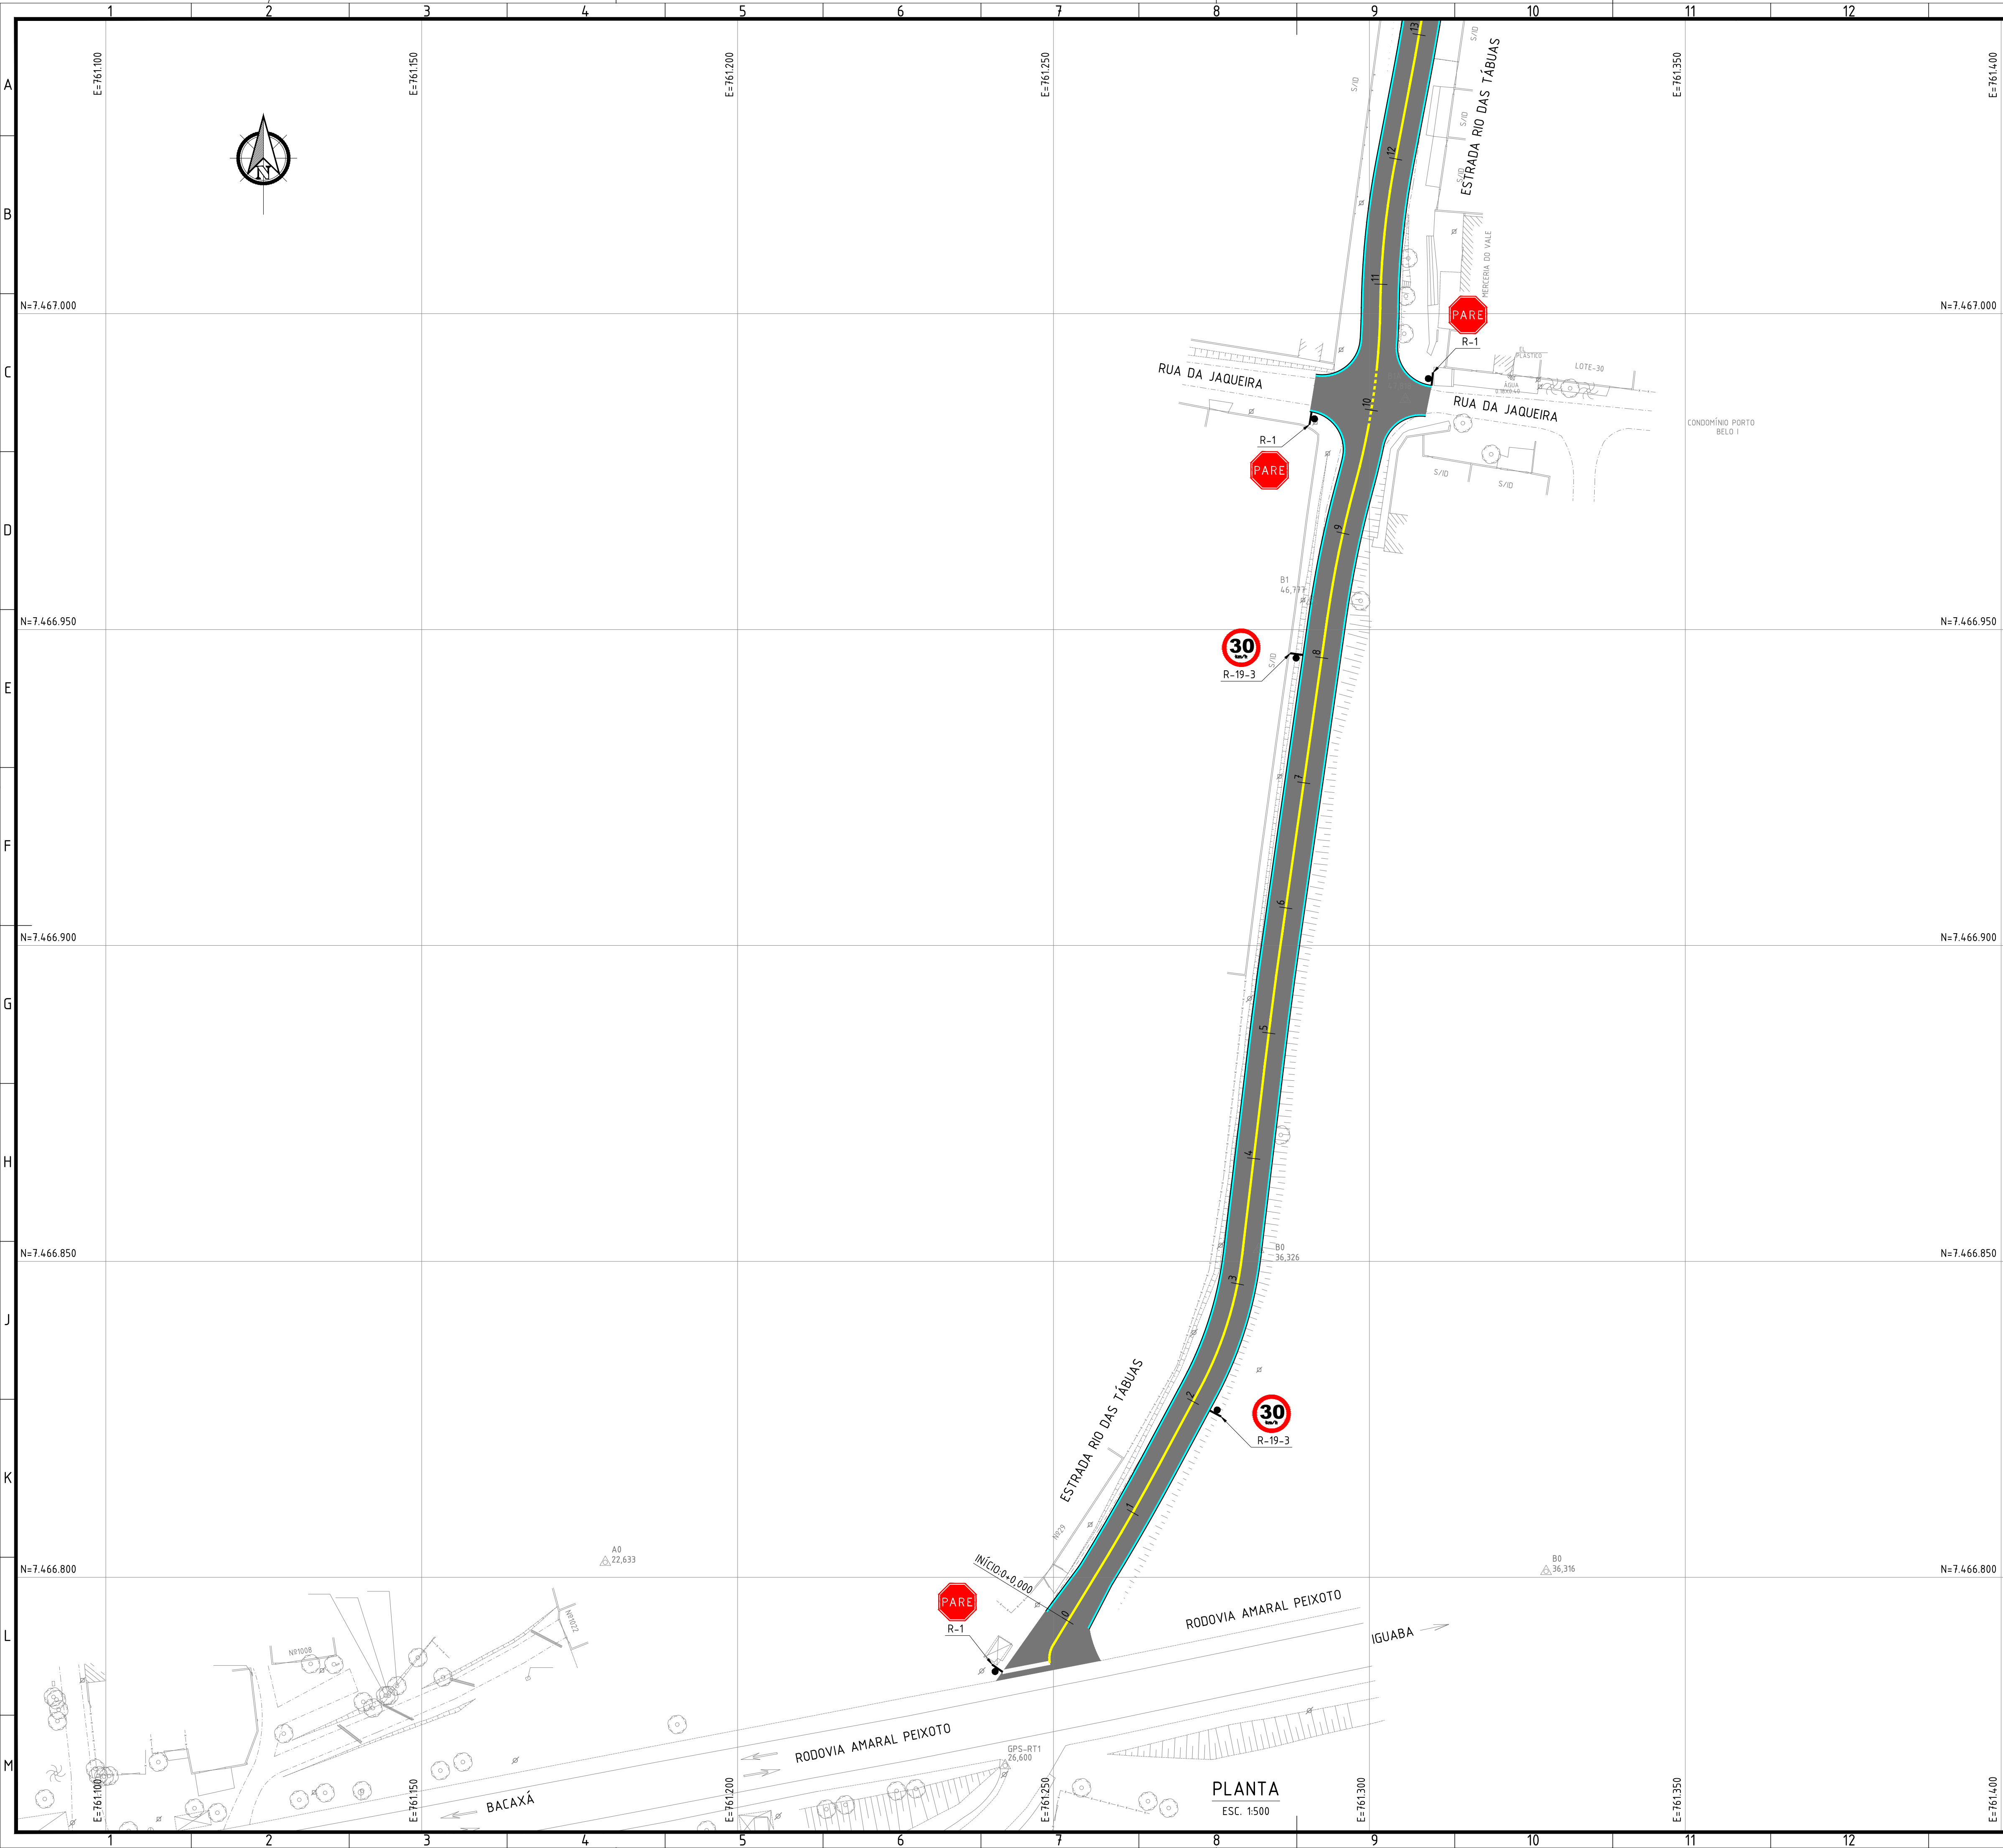

NOTAS:

- DIMENSÕES E ELEVACIONES EM METRO, EXCETO ONDE INDICADO.
- AS PLACAS DE REGULAMENTAÇÃO TERÃO DIÂMETRO DE 0,50m, AS DE ADVERTÊNCIA TERÃO 0,50m DE LADO E AS R-1 TERÃO DE LADO 0,35m.
- NOS TRECHOS ONDE EXISTE PINTURA DE EIXO, DEVERÁ TAMBÉM SER EXECUTADA PINTURA BRANCA DE BORDO;
- EXECUTAR REBAIXOS DE CALÇADAS EM TODAS AS EMBOCADURAS.

LEGENDA:

- LINHAS DE DIVISÃO DE FLUXOS OPOSTOS
 - LFO-1 - LINHA SIMPLES CONTÍNUA - LARGURA DE PISTA MENOR QUE 7,0m
 - LFO-3 - LARGURA DE PISTA IGUAL OU MAIOR QUE 7,0m
- LINHAS DE DIVISÃO DE FLUXOS DE MESMO SENTIDO
 - LMS-1 - LINHA SIMPLES CONTÍNUA
 - LMS-2 - LINHA SIMPLES SECCIONADA
- DEMAIS MARCAÇÕES
 - LBO - LINHA DE BORDO
 - LRE - LINHA DE RETENÇÃO
 - LCO - LINHA DE CONTINUIDADE
 - FPE - FAIXA DE PEDESTRE

ARTICULAÇÃO:

0	EMISSÃO INICIAL E SUBSTITUINDO OS DESENHOS "S014-01-2-SIN-PLT.001 A 016"	29/09/2023	JSLC	MAOR
REV.	DESCRIÇÃO			
ENTRANTE				
EXEC.	JSLC	29 / 09 / 23		
DES.	JSLC	29 / 09 / 23		
VER.	MAOR	29 / 09 / 23		

PREFEITURA SAQUAREMA
TRABALHO E RESPEITO

SECRETARIA MUNICIPAL DE INFRAESTRUTURA

PROJETO EXECUTIVO DE SINALIZAÇÃO

PLANTA


LOCAL: RUA MATIAS MACHADO DOS SANTOS E OUTRAS
BAIRRO BONSUCESSO

ARG. ELETRÔNICO: S014-01-2-SIN-PLT.031



ESCALA: 1:500

DATA: SETEMBRO/2023

PRANCHAS: 015/017

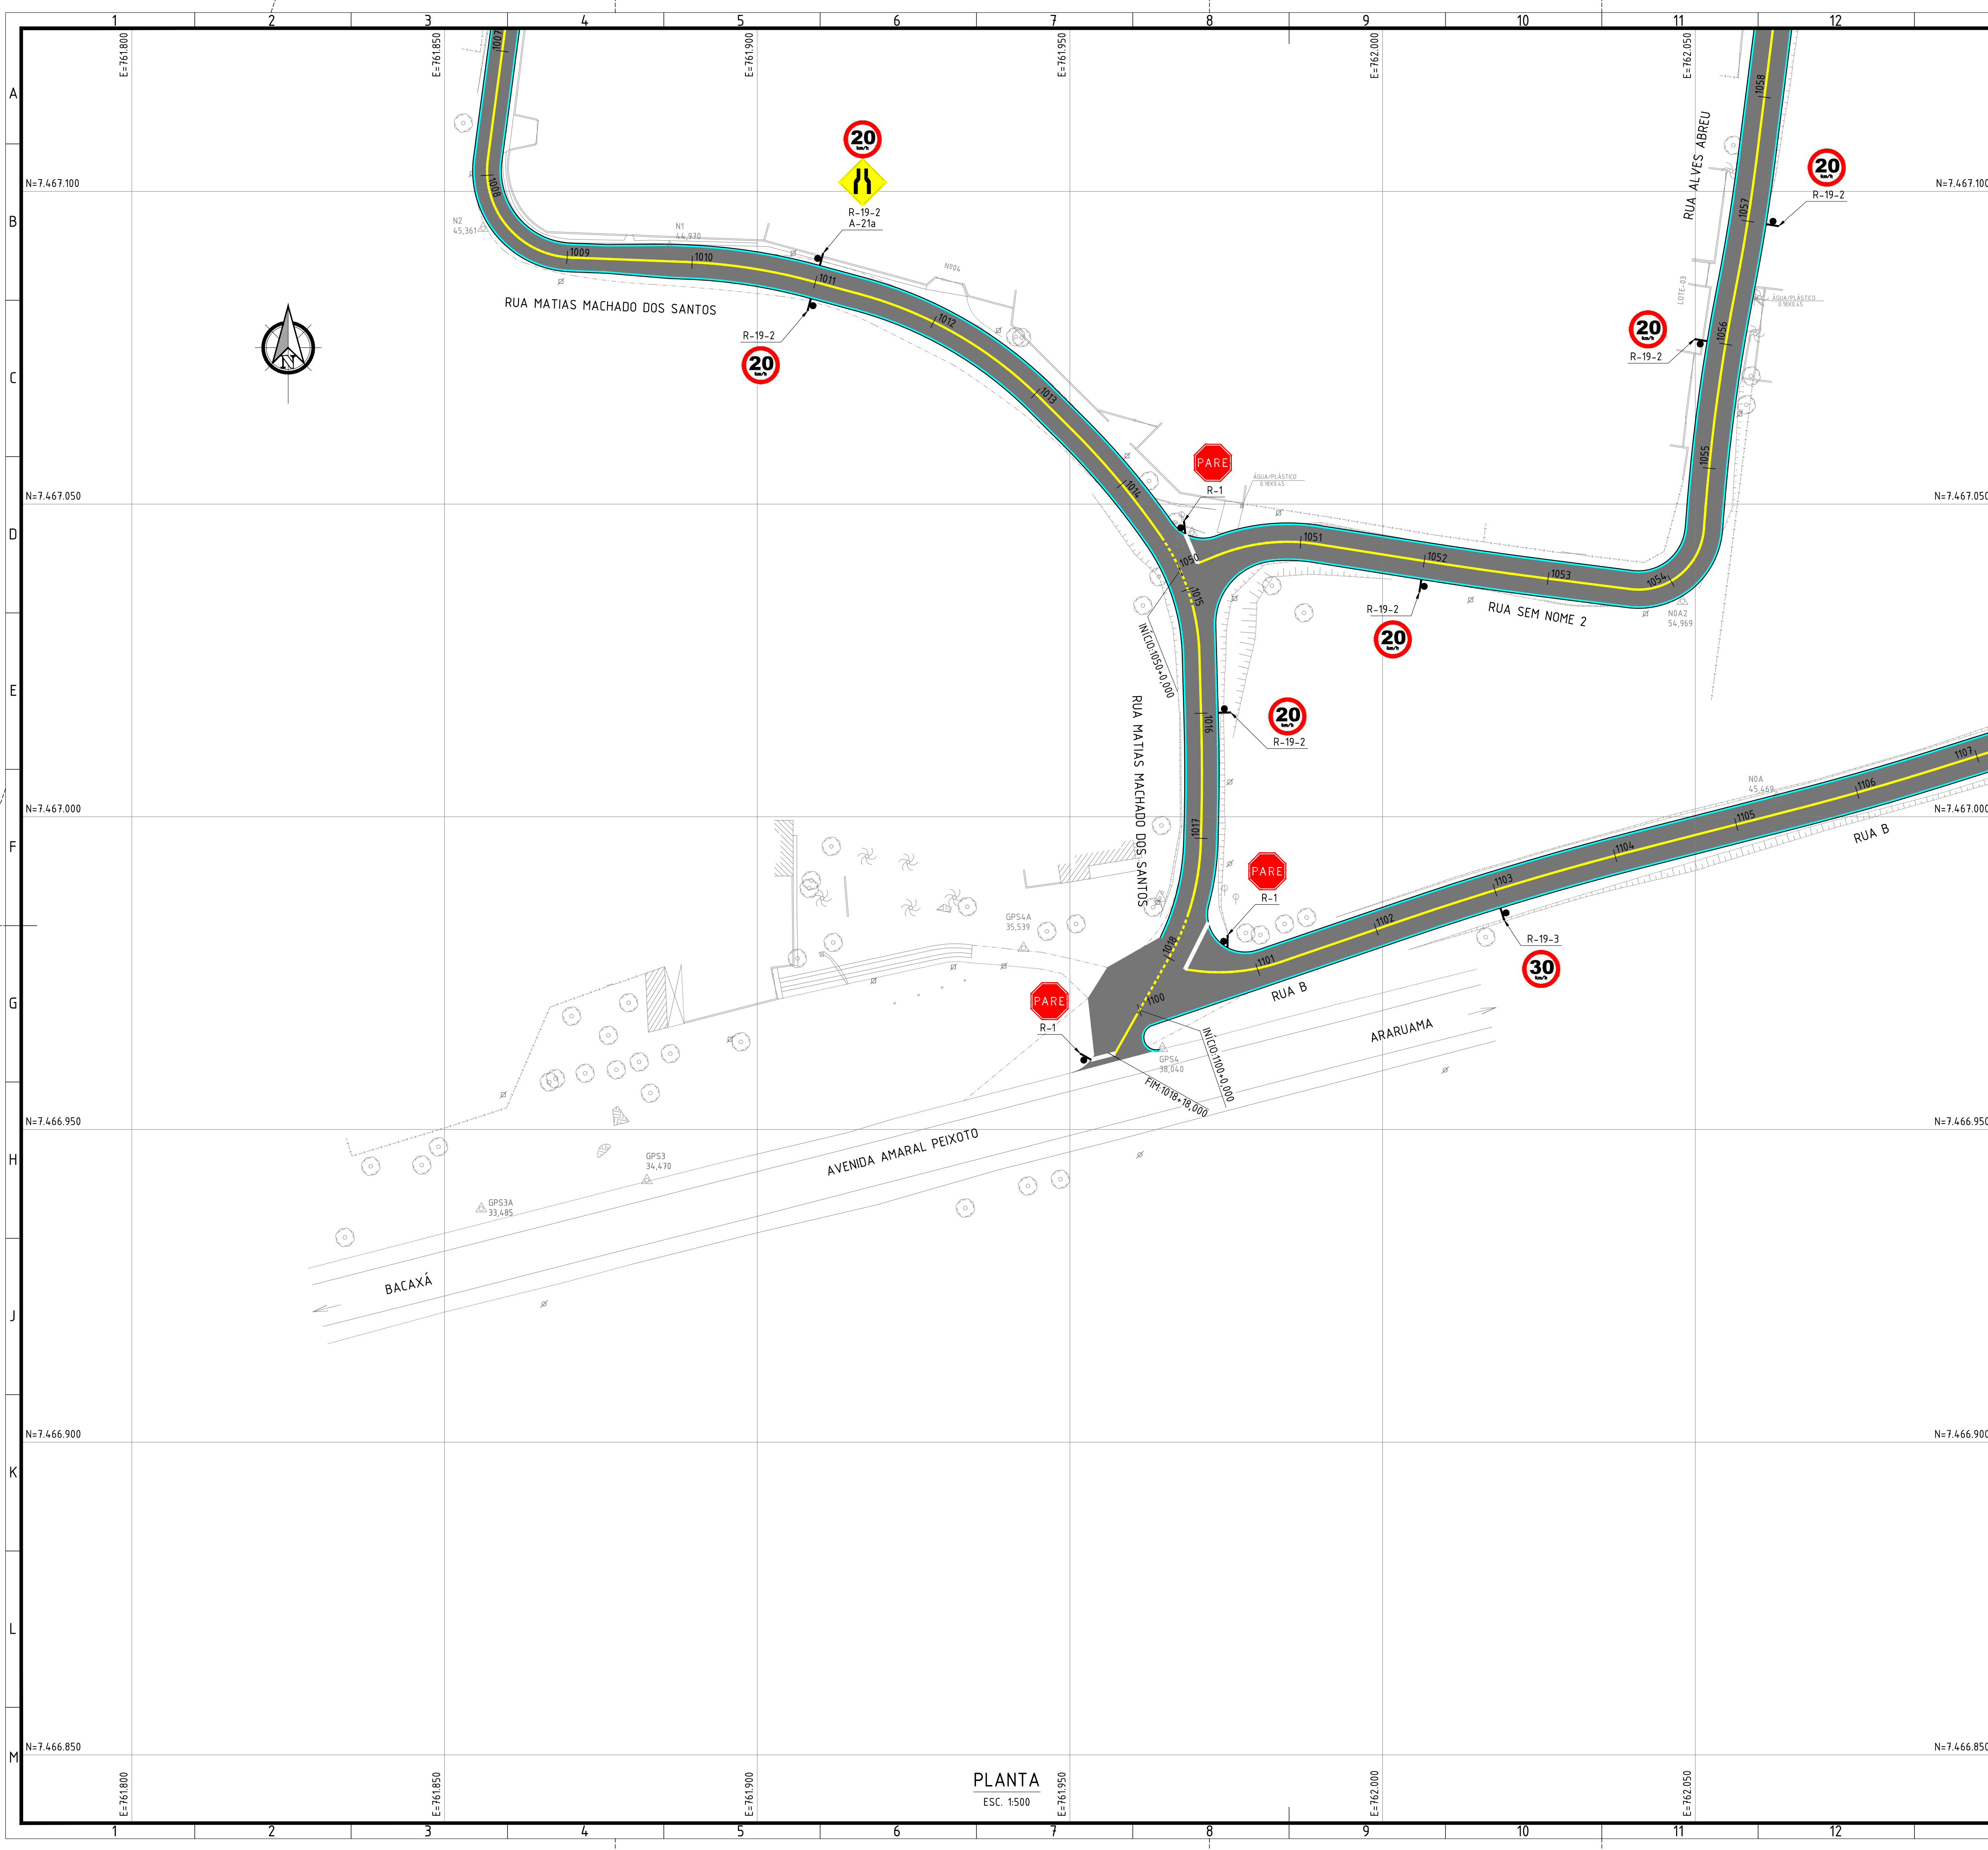

- NOTAS:
1. DIMENSÕES E ELEVACOES EM METRO, EXCETO ONDE INDICADO.
 2. AS PLACAS DE REGULAMENTACAO TERAO DIAMETRO DE 0,50m, AS DE ADVERTENCIA TERAO 0,50m DE LADO E AS R-1 TERAO DE LADO 0,35m.
 3. NOS TRECHOS ONDE EXISTE PINTURA DE EIXO, DEVERA TAMBEM SER EXECUTADA PINTURA BRANCA DE BORDO;
 4. EXECUTAR REBAIXOS DE CALÇADAS EM TODAS AS EMBOCADURAS.

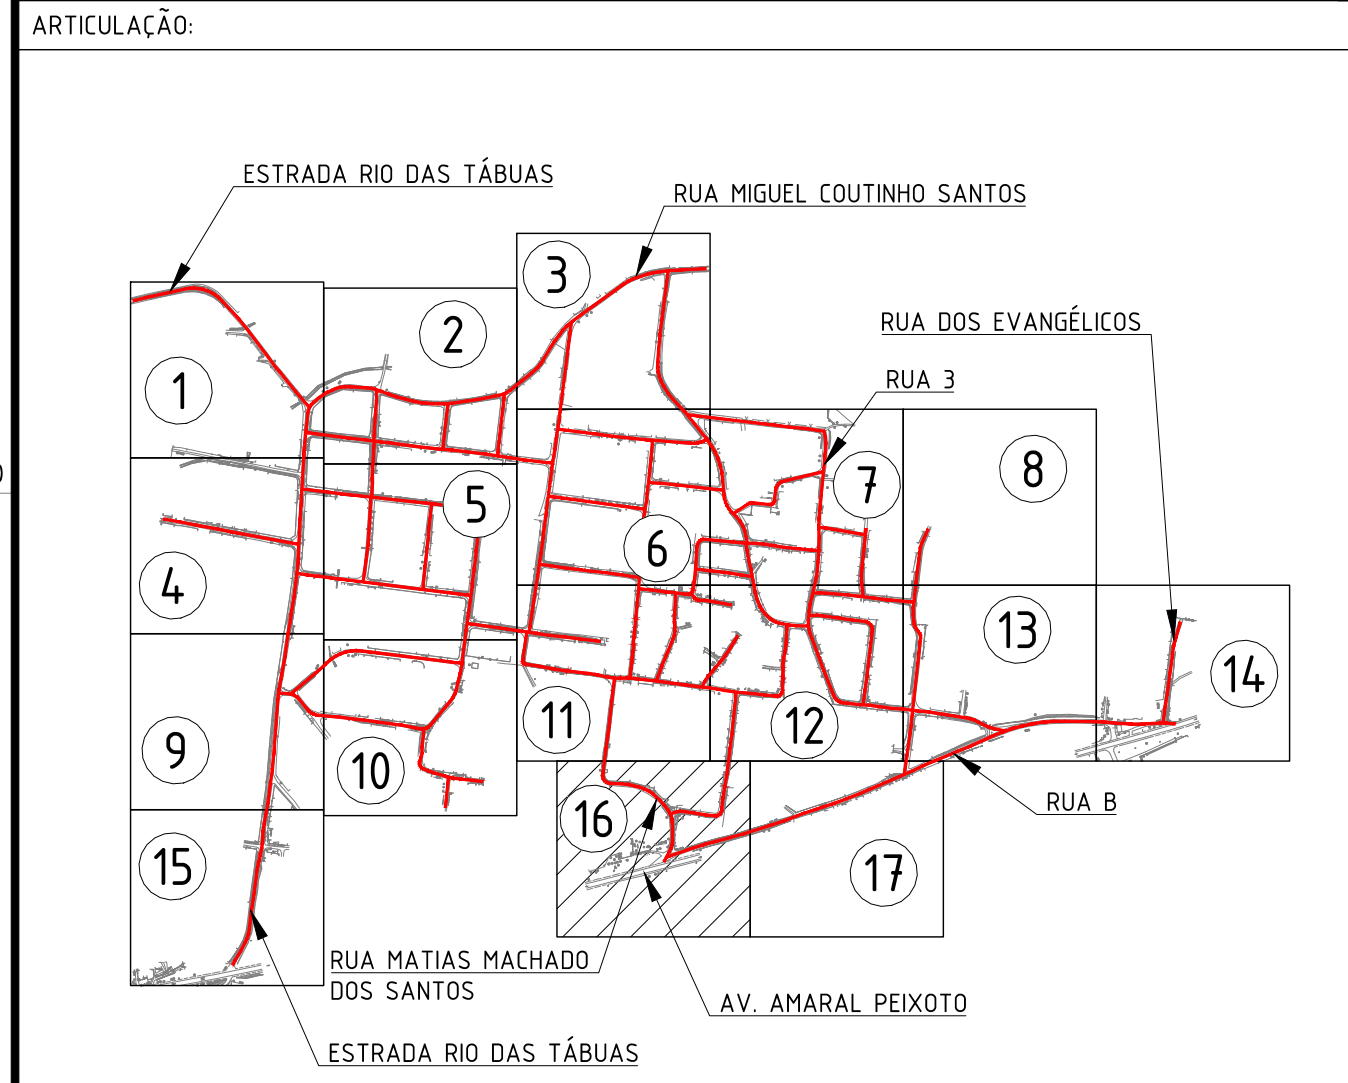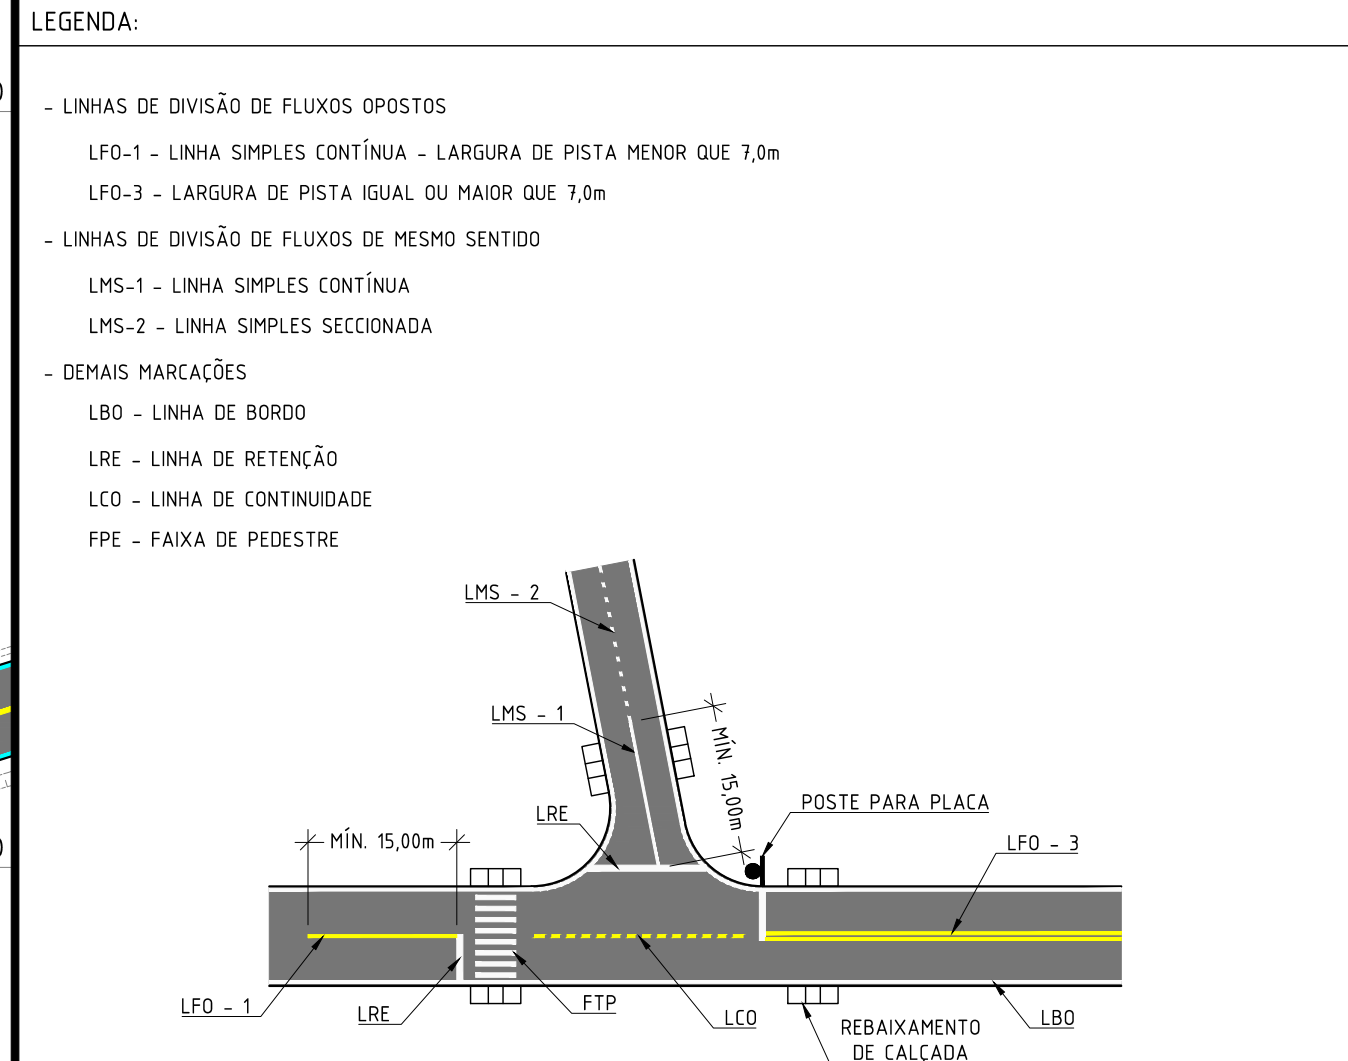

0		EMISSÃO INICIAL E SUBSTITUINDO OS DESENHOS "S01401-2-SIN-PLT.001 A 016"	29/09/2023	JSLC	MAIOR
REV.		DESCRIÇÃO			
EMPONENTE					
EXEC.		JSLC	29 / 09 / 23		
DES.		JSLC	29 / 09 / 23		
VER.		MAIOR	29 / 09 / 23		
 PREFEITURA SAQUAREMA TRABALHO E RESPEITO SECRETARIA MUNICIPAL DE INFRAESTRUTURA TÍTULO PROJETO EXECUTIVO DE SINALIZAÇÃO PLANTA LOCAL RUA MATIAS MACHADO DOS SANTOS E OUTRAS BAIRRO BONSUCESSO ARG. ELETRÔNICO S01401-2-SIN-PLT.032 DATA SETEMBRO/2023 PRANCHAS 016/017					