


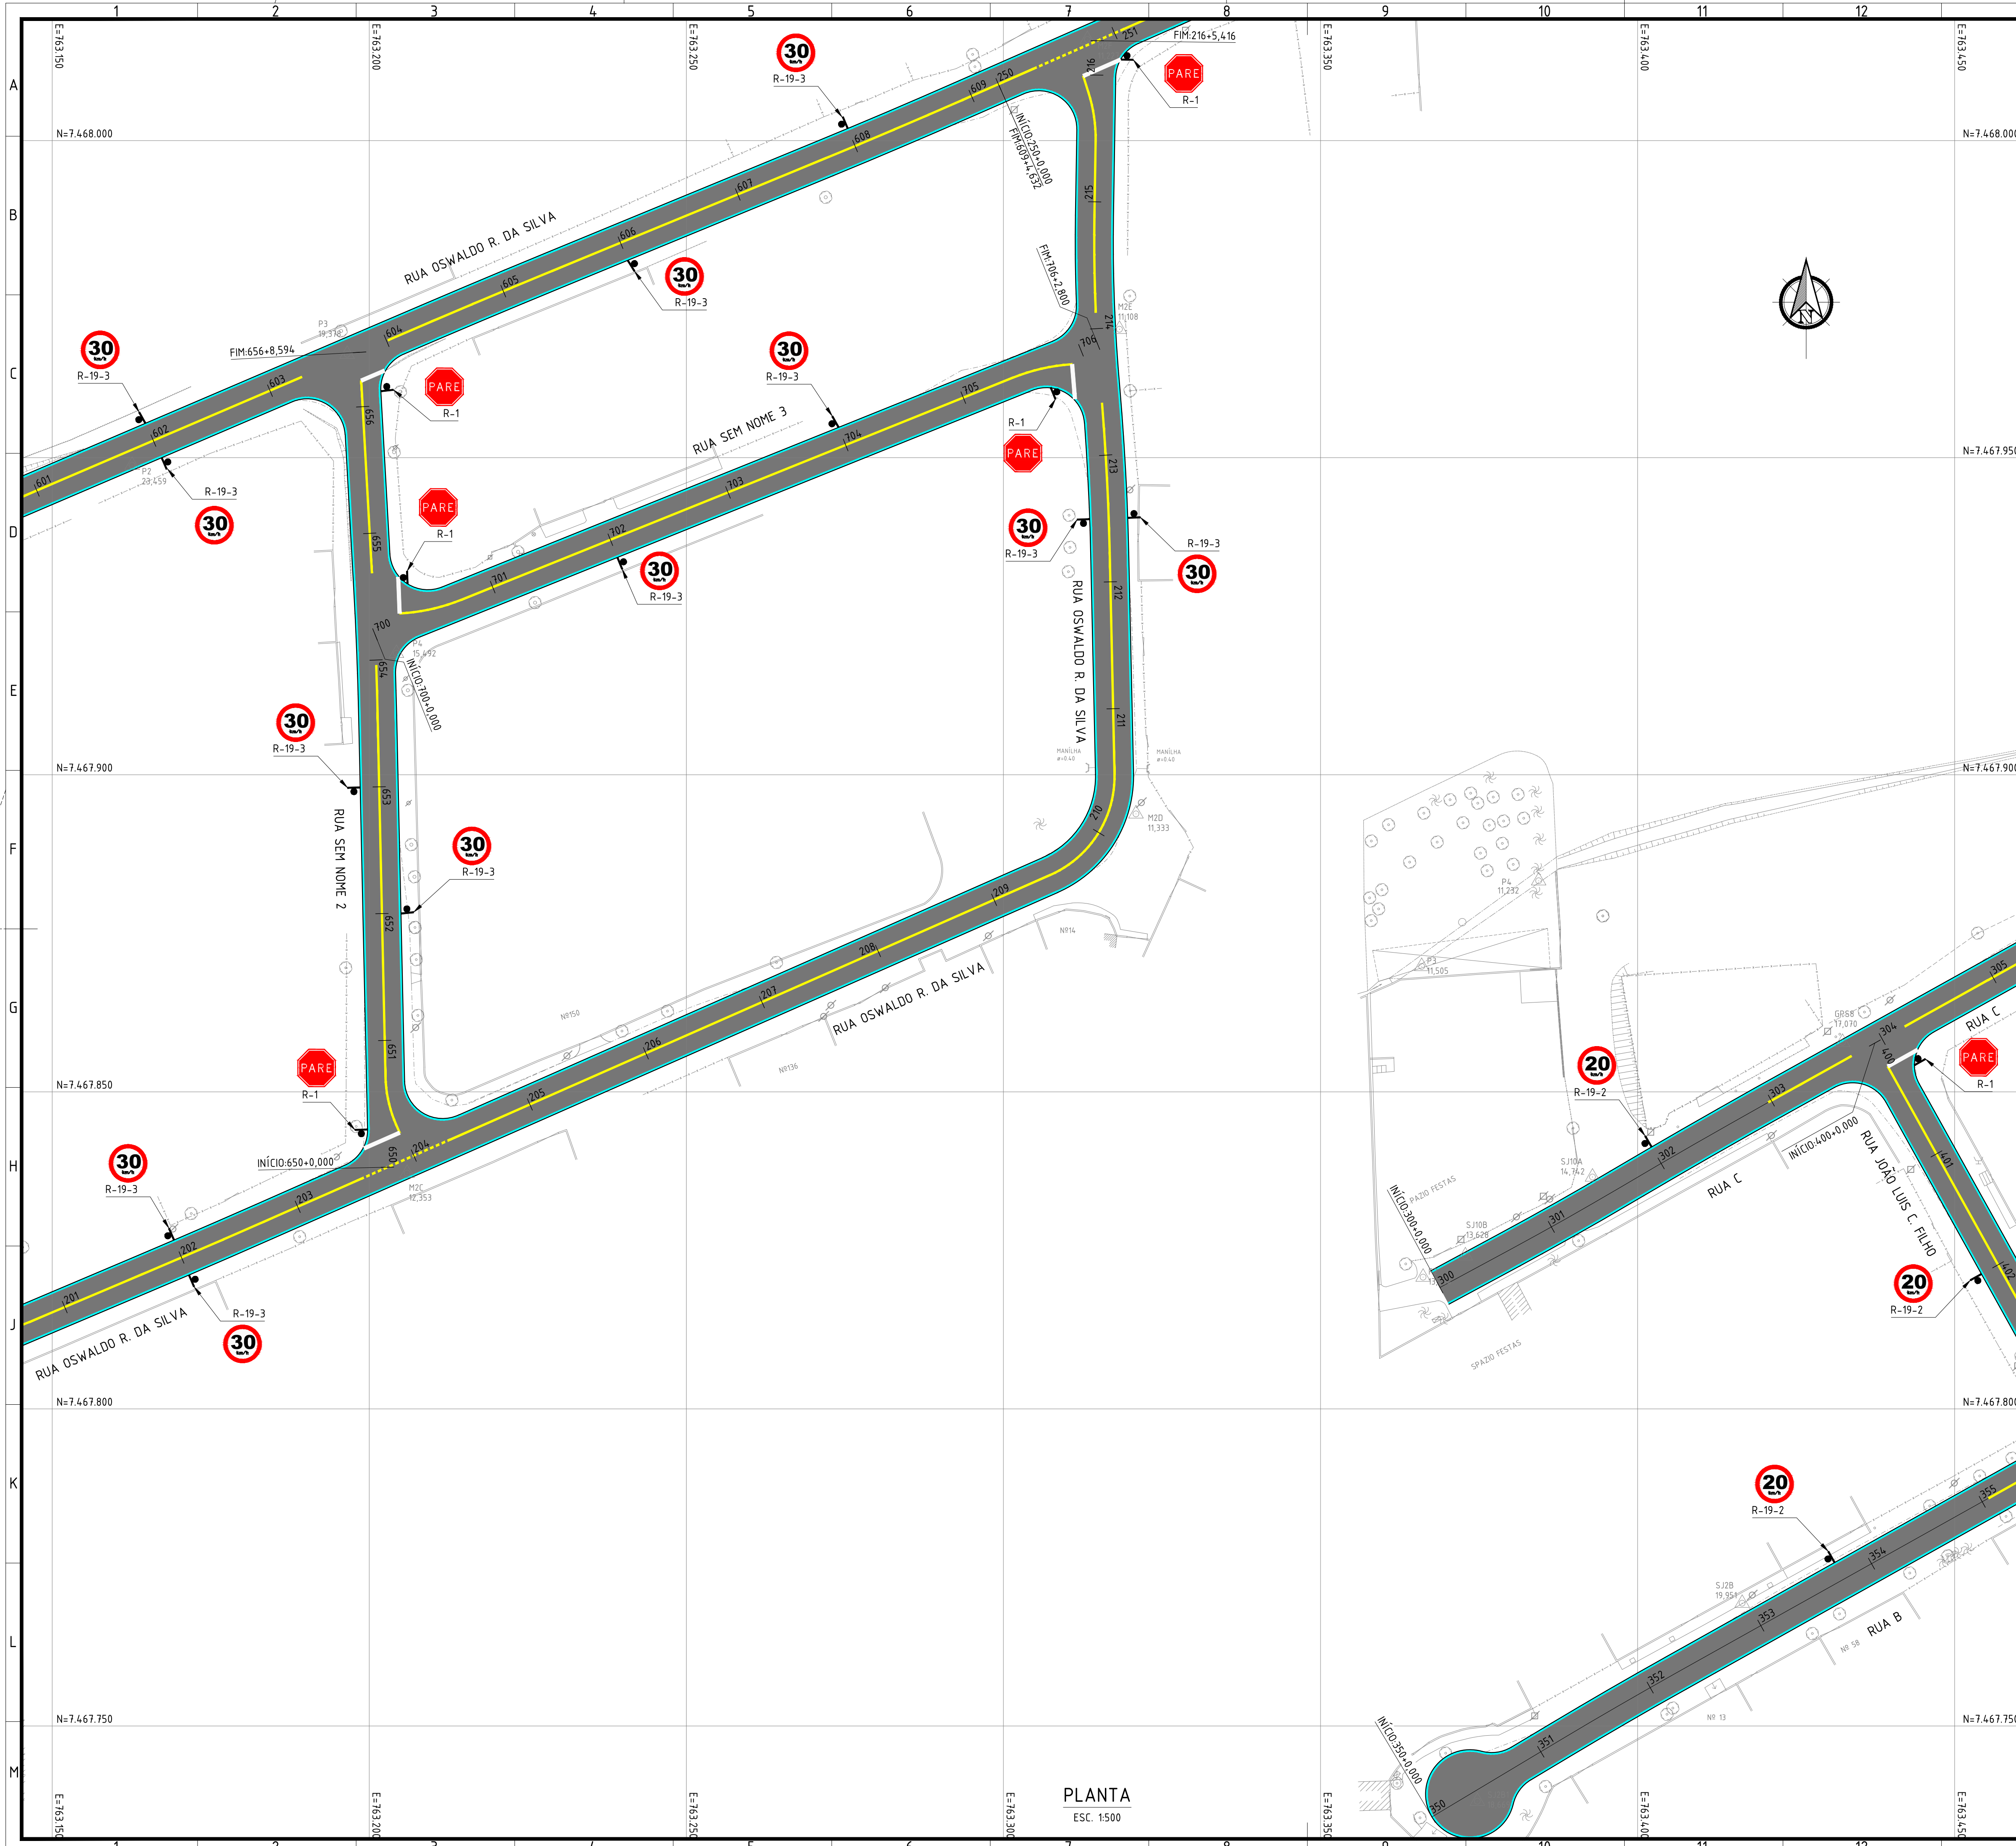

NOTAS:

- DIMENSÕES E ELEVACOES EM METRO, EXCETO ONDE INDICADO.
- AS PLACAS DE REGULAMENTACAO TERAO DIAMETRO DE 0,50m, AS DE ADVERTENCIA TERAO 0,50m DE LADO E AS R-1 TERAO DE LADO 0,35m.
- NOS TRECHOS ONDE EXISTE PINTURA DE EIXO, DEVERA TAMBEM SER EXECUTADA PINTURA BRANCA DE BORDO.
- EXECUTAR REBAIXOS DE CALÇADAS EM TODAS AS EMBOCADURAS.

LEGENDA:

- LINHAS DE DIVISAO DE FLUXOS OPOSTOS
LFO-1 - LINHA SIMPLES CONTINUA - LARGURA DE PISTA MENOR QUE 7,0m
LFO-3 - LARGURA DE PISTA IGUAL OU MAIOR QUE 7,0m
- LINHAS DE DIVISAO DE FLUXOS DE MESMO SENTIDO
LMS-1 - LINHA SIMPLES CONTINUA
LMS-2 - LINHA SIMPLES SECCIONADA
- DEMAIS MARCAÇÕES
LBO - LINHA DE BORDO
LRE - LINHA DE RETENÇÃO
LCO - LINHA DE CONTINUIDADE
FTP - FAIXA DE TRAVESSIA DE PEDESTRE

ARTICULACAO:

1	INCLUSÃO DOS RAMOS 600, 650 E 700, E REVISÃO NA DIAGRAMAÇÃO	29/12/2023	DMJ	MAIOR
0	EMISSION INICIAL	25/05/2023	DMJ	MAIOR

REV.	DESCRICAO	DATA	EXEC.	VERIF.
01	EMISSION INICIAL	25/05/2023	DMJ	MAIOR

CONTRATO Nº 006/2022

Assinado de forma digital por MANUEL DA SILVA MACHADO FILHO 83702261753

MANUEL DA SILVA MACHADO FILHO - CREA/RJ 84105206-0

PREFEITURA SAQUAREMA

TRABALHO E RESPEITO


SECRETARIA MUNICIPAL DE INFRAESTRUTURA

TITULO

PROJETO EXECUTIVO DE SINALIZACAO

PLANTA

LOCAL	RUA OSWALDO REBELO DA SILVA E OUTRAS BARRIO BONSUCESSO (SPAZIO)	ARG. ELETRONICO	SQ1402-2-SIN-PLT.003
ESCALA	1500	DATA	MAIO/2023
PRANCHETA	003/006		

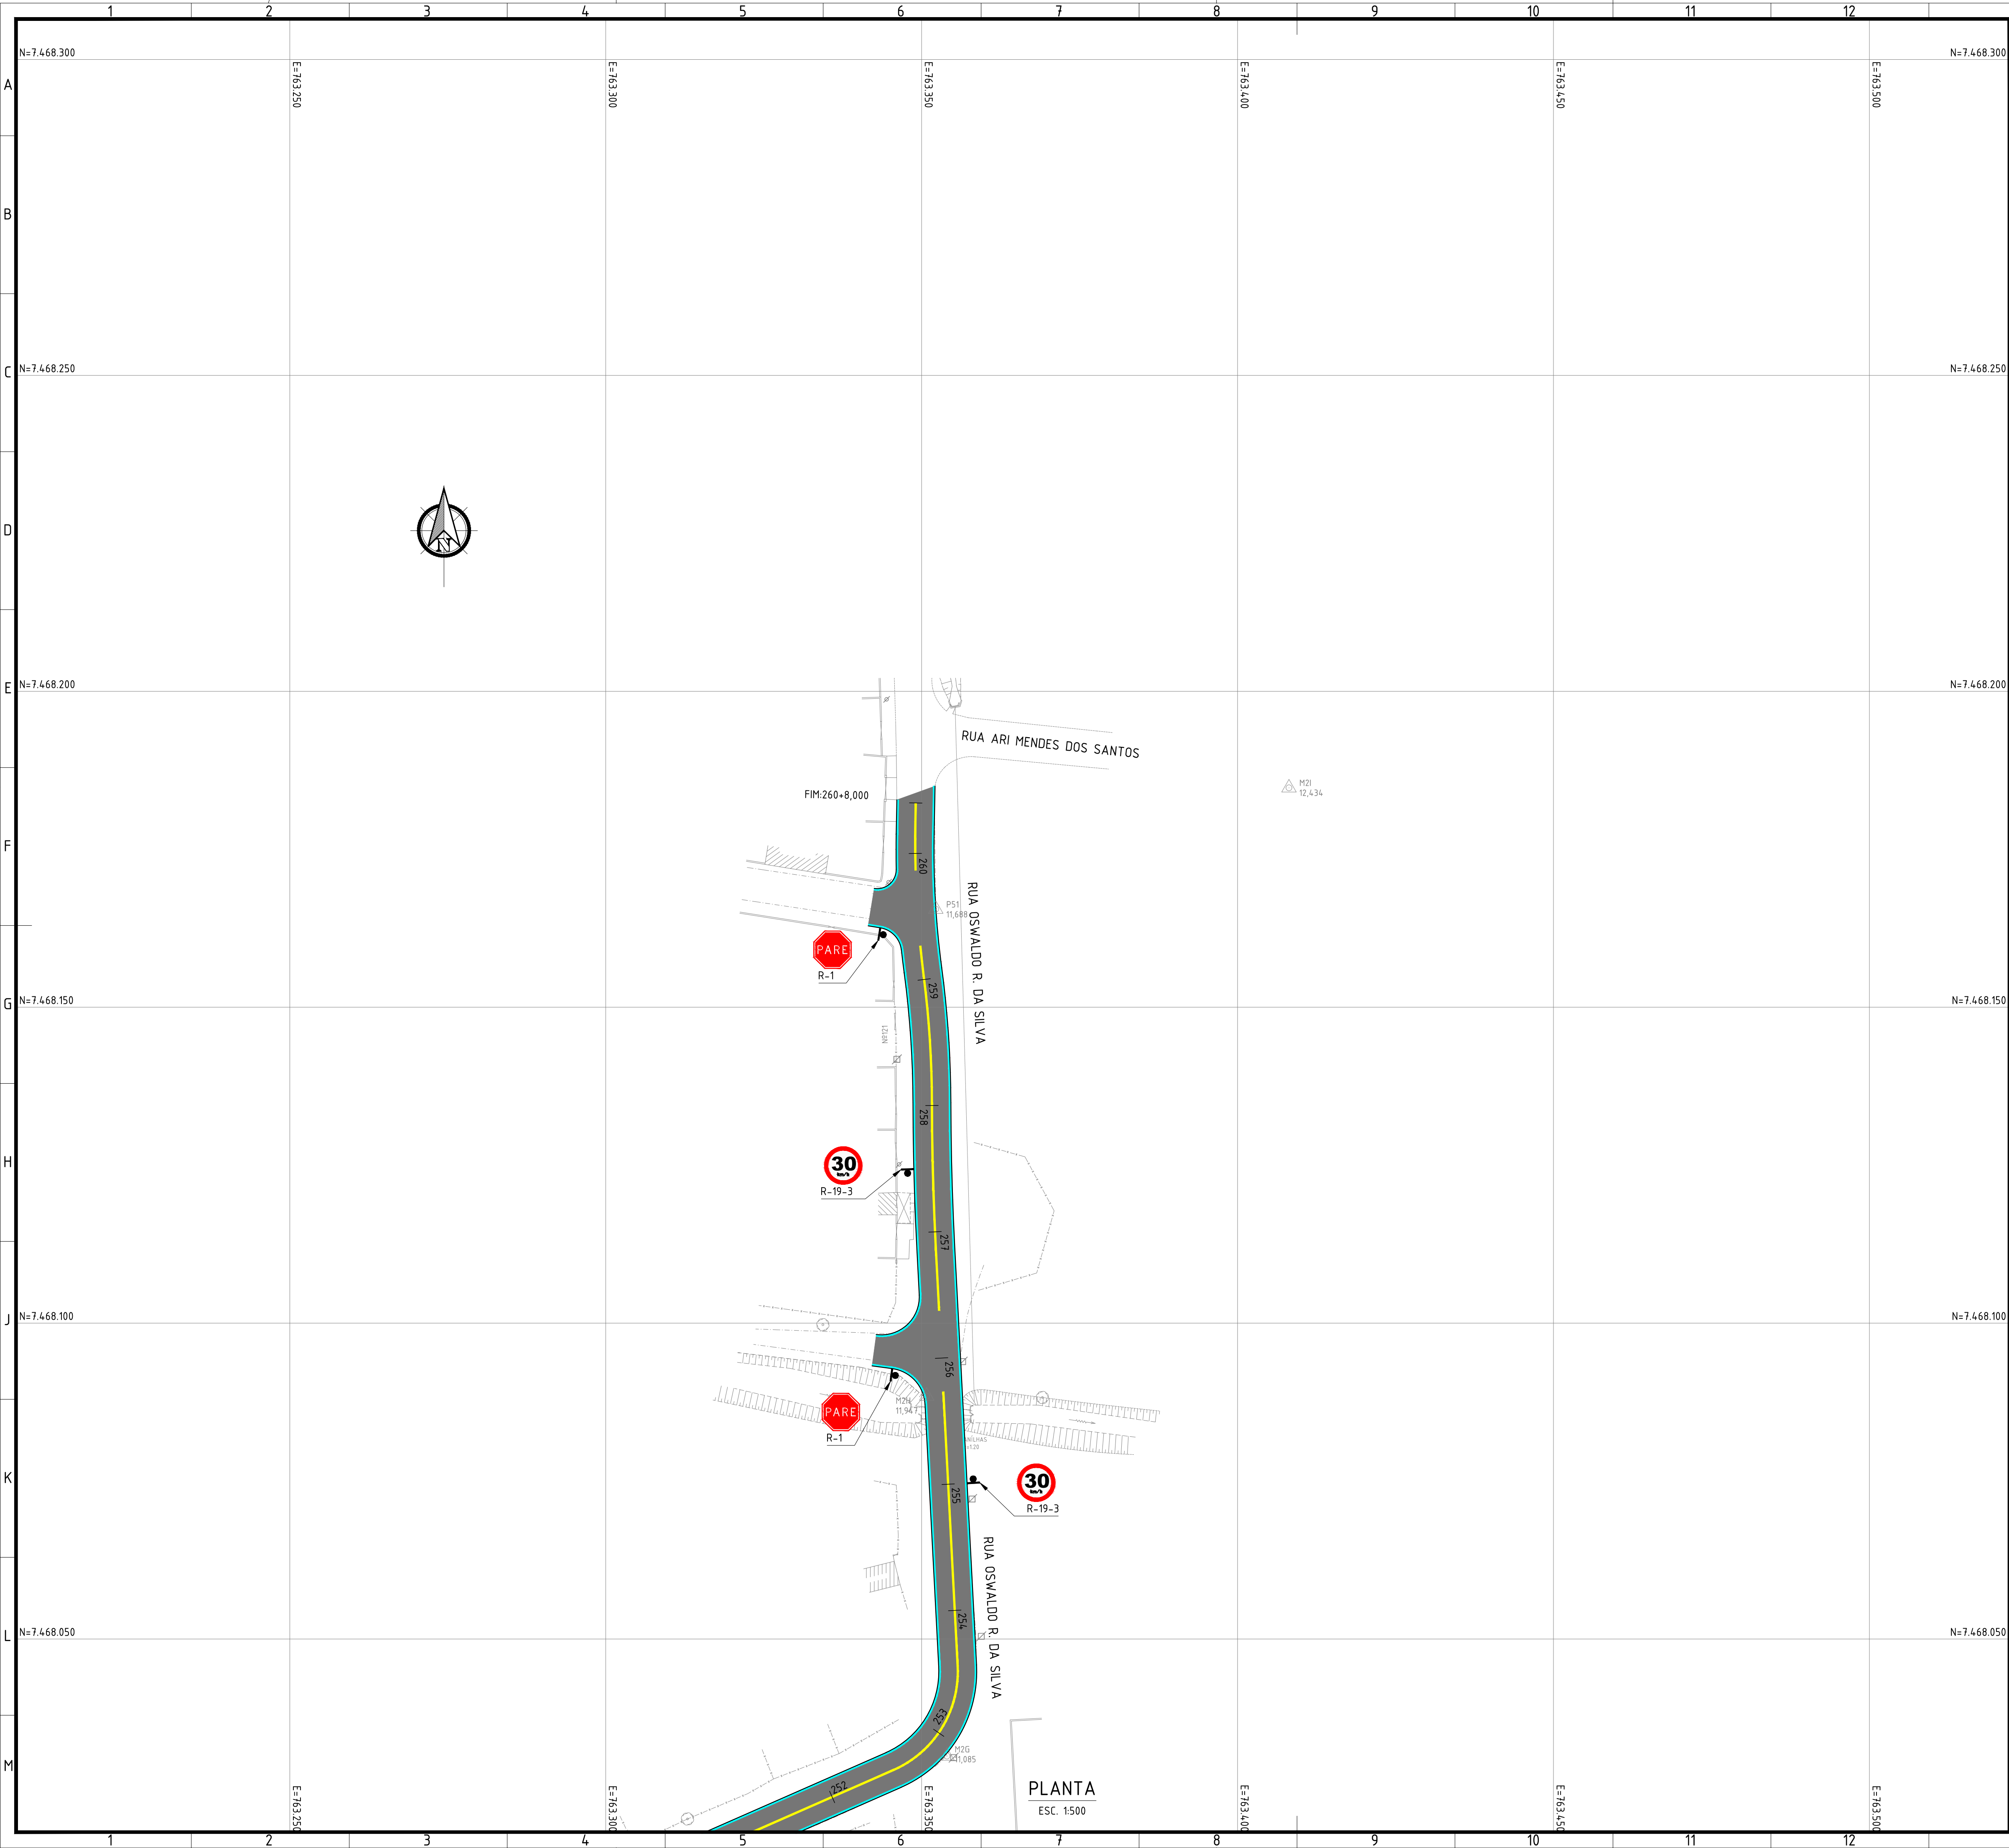

NOTAS:

- DIMENSÕES E ELEVACOES EM METRO, EXCETO ONDE INDICADO;
- AS PLACAS DE REGULAMENTACAO TERAO DIAMETRO DE 0,50m, AS DE ADVERTENCIA TERAO 0,50m DE LADO E AS R-1 TERAO LADO 0,35m;
- NOS TRECHOS ONDE EXISTE PINTURA DE EIXO, DEVERA TAMBEM SER EXECUTADA PINTURA BRANCA DE BORDO;
- EXECUTAR REBAIXOS DE CALÇADAS EM TODAS AS EMBOCADURAS.

LEGENDA:

- LINHAS DE DIVISAO DE FLUXOS OPOSTOS
LFO-1 - LINHA SIMPLES CONTINUA - LARGURA DE PISTA MENOR QUE 7,0m
LFO-3 - LARGURA DE PISTA IGUAL OU MAIOR QUE 7,0m

- LINHAS DE DIVISAO DE FLUXOS DE MESMO SENTIDO
LMS-1 - LINHA SIMPLES CONTINUA
LMS-2 - LINHA SIMPLES SECCIONADA

- DEMAIS MARCAÇÕES
LBO - LINHA DE BORDO
LRE - LINHA DE RETENÇÃO
LCO - LINHA DE CONTINUIDADE
FTP - FAIXA DE TRAVESSIA DE PEDESTRE

ARTICULACAO:

2	REVISAO NA DIAGRAMACAO	29/12/2023	DMJ	MAOR
1	PROLONGAMENTO DO RAMO 250	30/06/2023	FPM	MAOR
0	EMISSAO INICIAL	25/05/2023	DMJ	MAOR
REV.	DESCRICAO	DATA	EXEC.	VERF.

CONTRATO Nº 006/2023
Assinado de forma digital por MANUEL DA SILVA MACHADO FILHO:83702261753

MANUEL DA SILVA MACHADO FILHO - CREA/RJ 84105206-0

PREFEITURA
SQUAREMA
TRABALHO E RESPEITO

SECRETARIA MUNICIPAL DE INFRAESTRUTURA

PROJETO EXECUTIVO DE SINALIZACAO

PLANTA

LOCAL

RUA OSWALDO REBELO DA SILVA E OUTRAS
BAIRRO BONSUCESSO (SPAZIO)

ARG. ELETRONICO

SQ1402-2-SIN-PLT.001

ESCALA

1:500

DATA

MAIO/2023

PRANCHETA

001/006



NOTAS:

- DIMENSÕES E ELEVACIONES EM METRO, EXCETO ONDE INDICADO.
- AS PLACAS DE REGULAMENTAÇÃO TERÃO DIÂMETRO DE 0,50m, AS DE ADVERTÊNCIA TERÃO 0,50m DE LADO E AS R-1 TERÃO DE LADO 0,35m.
- NOS TRECHOS ONDE EXISTE PINTURA DE EIXO, DEVERÁ TAMBÉM SER EXECUTADA PINTURA BRANCA DE BORDO.
- EXECUTAR REBAIXOS DE CALÇADAS EM TODAS AS EMBOCADURAS.

LEGENDA:

- LINHAS DE DIVISÃO DE FLUXOS OPOSTOS
LFO-1 - LINHA SIMPLES CONTÍNUA - LARGURA DE PISTA MENOR QUE 7,0m
LFO-3 - LARGURA DE PISTA IGUAL OU MAIOR QUE 7,0m
- LINHAS DE DIVISÃO DE FLUXOS DE MESMO SENTIDO
LMS-1 - LINHA SIMPLES CONTÍNUA
LMS-2 - LINHA SIMPLES SECCIONADA
- DEMAIS MARCAÇÕES
LBO - LINHA DE BORDO
LRE - LINHA DE RETENÇÃO
LCO - LINHA DE CONTINUIDADE
FTP - FAIXA DE TRAVESSIA DE PEDESTRE

ARTICULAÇÃO:

1	INCLUSÃO DOS RAMOS 550 E 600, E REVISÃO NA DIAGRAMAÇÃO	29/12/2023	DMJ	MAIOR
0	EMIÇÃO INICIAL	25/05/2023	DMJ	MAIOR

REV.	DESCRIÇÃO	DATA	EXEC.	VERIF.
01	EMIÇÃO INICIAL	25/05/2023	DMJ	MAIOR

CLIENTE

PRO-SAQUAREMA

CONTRATO Nº 006/2022

Assinado de forma digital por MANUEL DA SILVA MACHADO FILHO83702261753

MANUEL DA SILVA MACHADO FILHO - CREA/RJ 84105206-0

PREFEITURA SAQUAREMA

TRABALHO E RESPEITO

SECRETARIA MUNICIPAL DE INFRAESTRUTURA

TÍTULO

PROJETO EXECUTIVO DE SINALIZAÇÃO

PLANTA

LOCAL	RUA OSWALDO REBELO DA SILVA E OUTRAS BAIRRO BONSUCESSO (SPA210)	ARG. ELETRÔNICO	SQ1402-2-SIN-PLT.002
ESCALA	1500	DATA	MAIO/2023
PRANCHAS	002/006		