


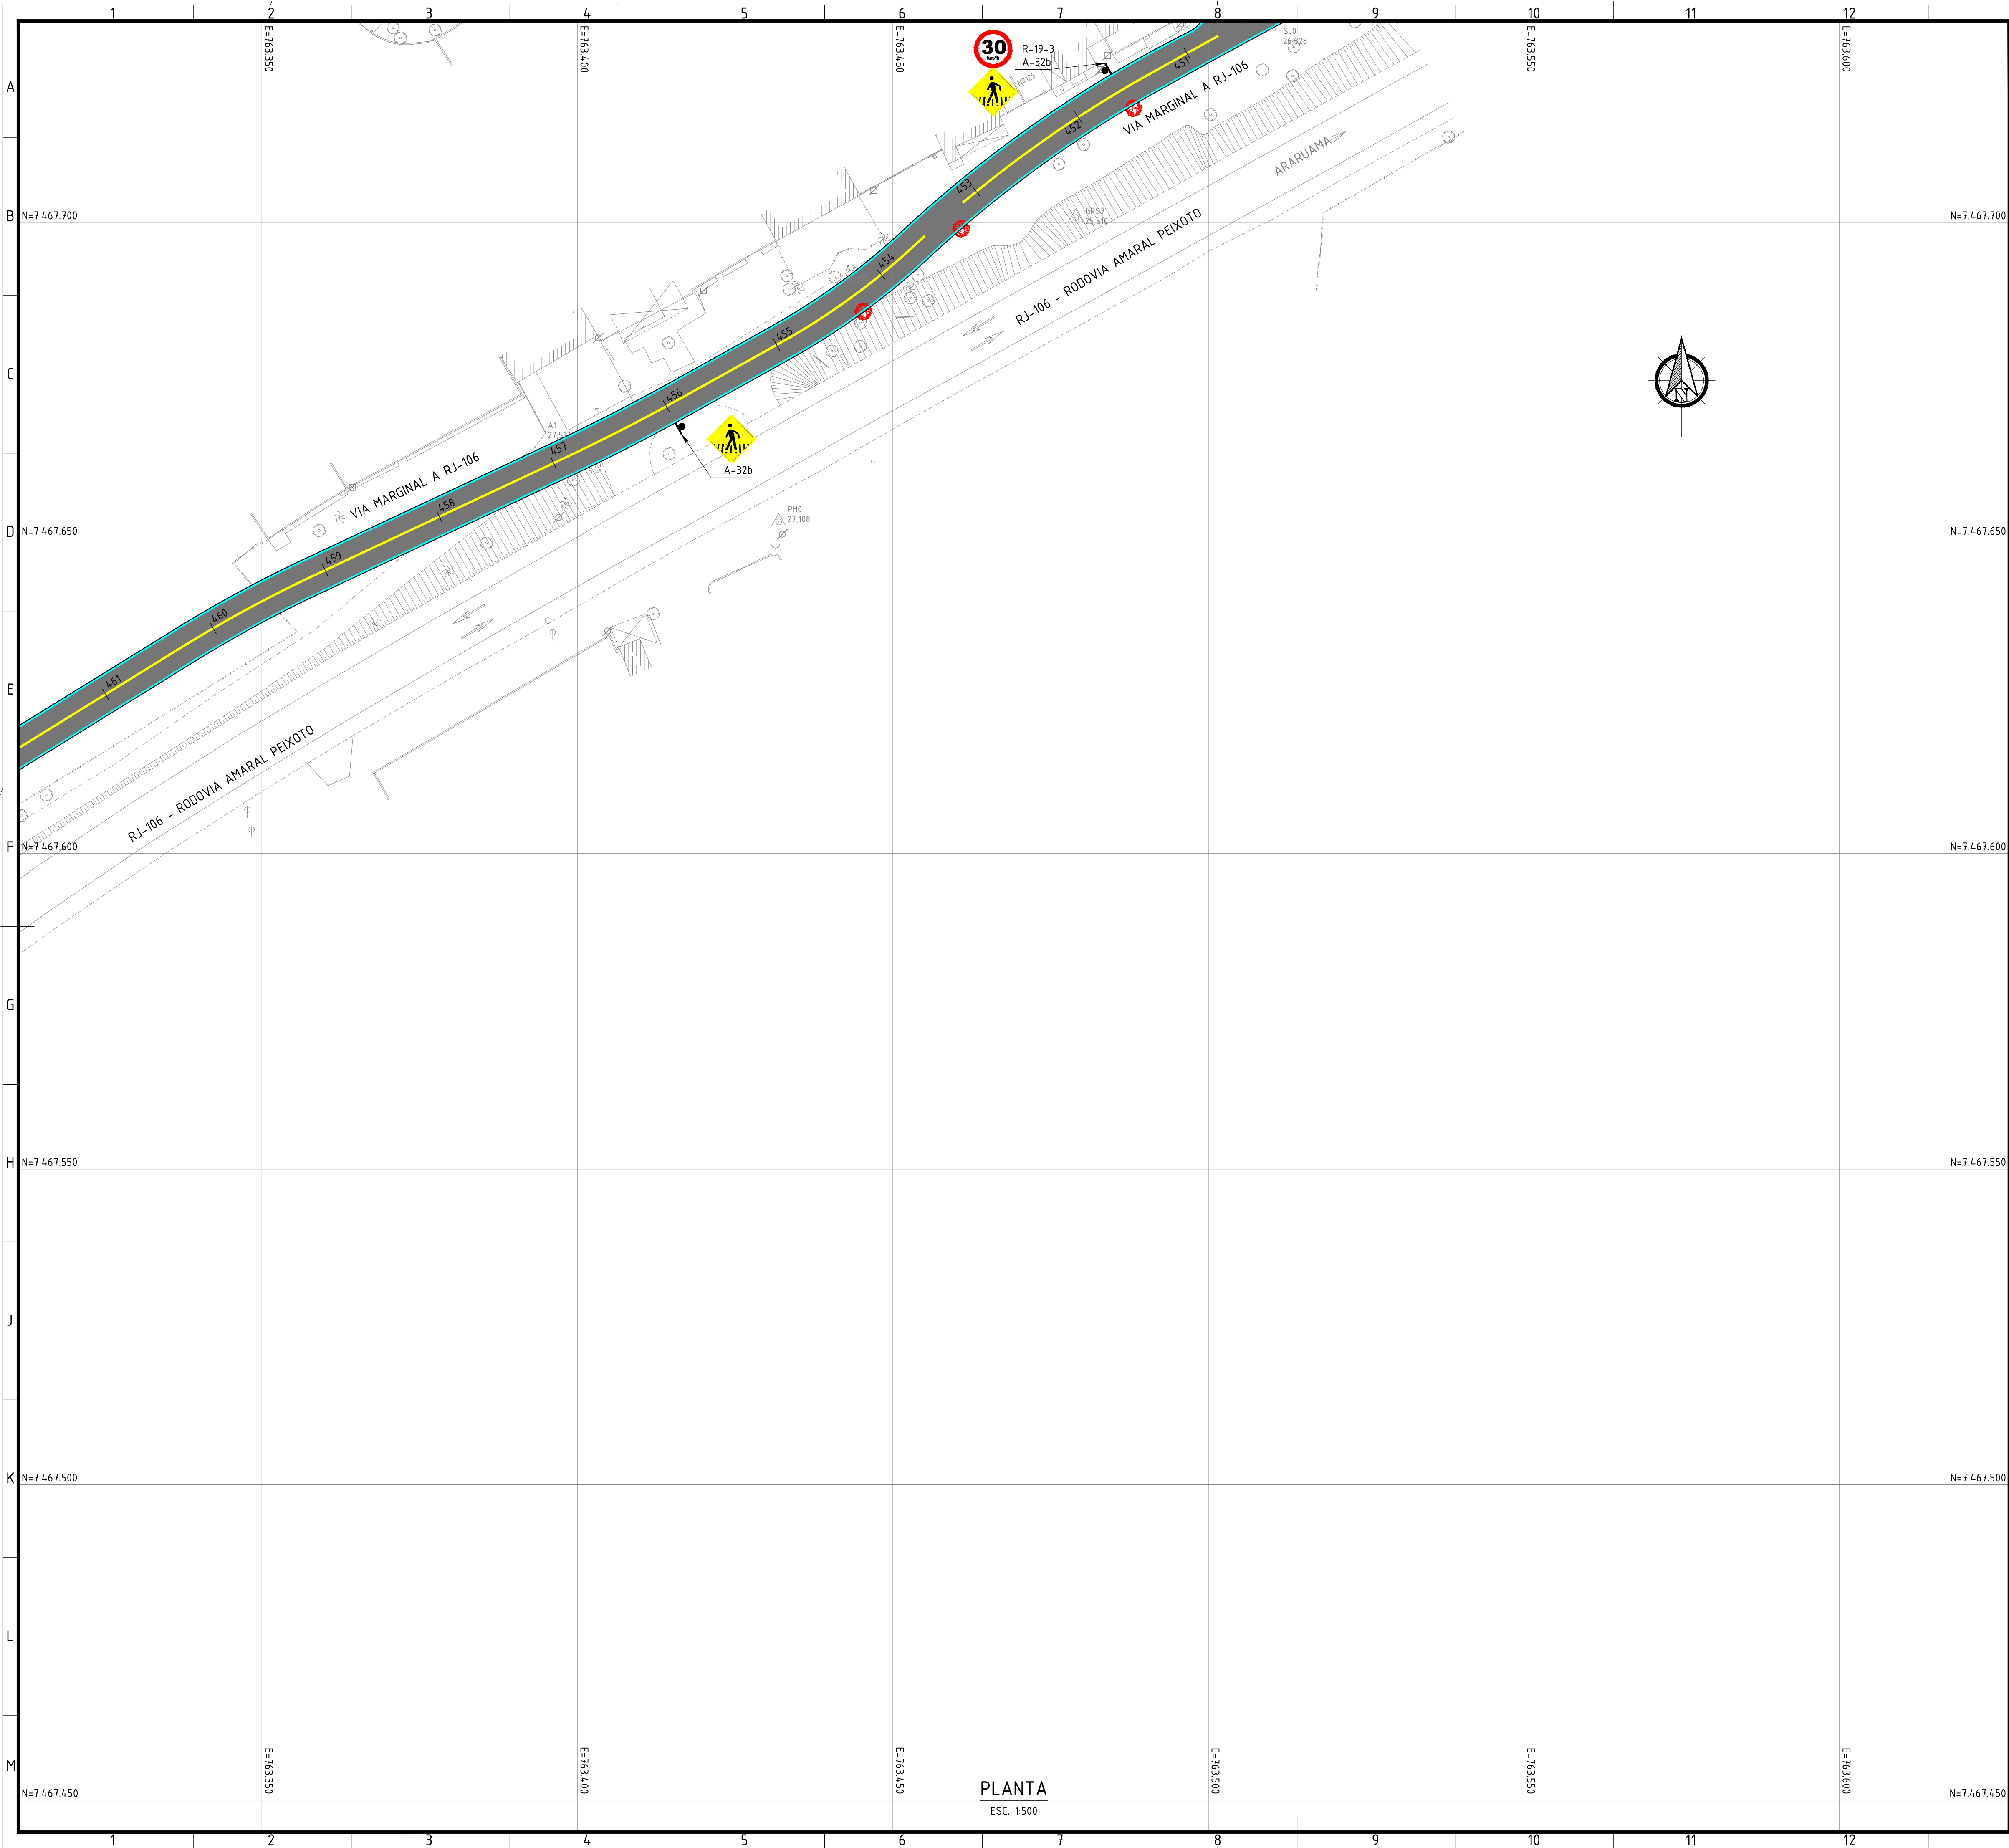

NOTAS:

- DIMENSÕES E ELEVACOES EM METRO, EXCETO ONDE INDICADO;
- AS PLACAS DE REGULAMENTACAO TERAO DIAMETRO DE 0,50m, AS DE ADVERTENCIA TERAO 0,50m DE LADO E AS R-1 TERAO DE LADO 0,35m;
- NOS TRECHOS ONDE EXISTE PINTURA DE EIXO, DEVERA TAMBEM SER EXECUTADA PINTURA BRANCA DE BORDO;
- EXECUTAR REBAIXOS DE CALÇADAS EM TODAS AS EMBOCADURAS.

LEGENDA:

- LINHAS DE DIVISAO DE FLUXOS OPOSTOS
LFO-1 - LINHA SIMPLES CONTINUA - LARGURA DE PISTA MENOR QUE 7,0m
LFO-3 - LARGURA DE PISTA IGUAL OU MAIOR QUE 7,0m

- LINHAS DE DIVISAO DE FLUXOS DE MESMO SENTIDO
LMS-1 - LINHA SIMPLES CONTINUA
LMS-2 - LINHA SIMPLES SECCIONADA

- DEMAIS MARCAÇÕES
LBO - LINHA DE BORDO
LRE - LINHA DE RETENÇÃO
LCO - LINHA DE CONTINUIDADE
FTP - FAIXA DE TRAVESSIA DE PEDESTRE

ARTICULACAO:

1	REVISAO NA DIAGRAMACAO	29/12/2023	DMJ	MAOR
0	EMISSAO INICIAL	25/05/2023	DMJ	MAOR
REV.	DESCRICAO	DATA	EXEC	VERIF.
ENTENTE		EXEC	DMJ	25 / 05 / 23
CONTRATO N° 006/2022		DES	AMC	25 / 05 / 23
Assinado de forma digital por MANUEL DA SILVA MACHADO FILHO 83702261753		VER	MAOR	25 / 05 / 23
MANUEL DA SILVA MACHADO FILHO - CREA/RJ 84.105.206-0				

PREFEITURA SQUAREMA
TRABALHO E RESPEITO

SECRETARIA MUNICIPAL DE INFRAESTRUTURA

TITULO

PROJETO EXECUTIVO DE SINALIZACAO

PLANTA

LOCAL

RUA OSWALDO REBELO DA SILVA E OUTRAS
BAIRRO BONSUCESSO (SPA210)

ARG. ELETRONICO

SQ1402-2-SIN-PLT.006

ESCALA

1500


DATA

MAIO/2023

PRANCHETA

006/006

PLANTA
ESC. 1:500

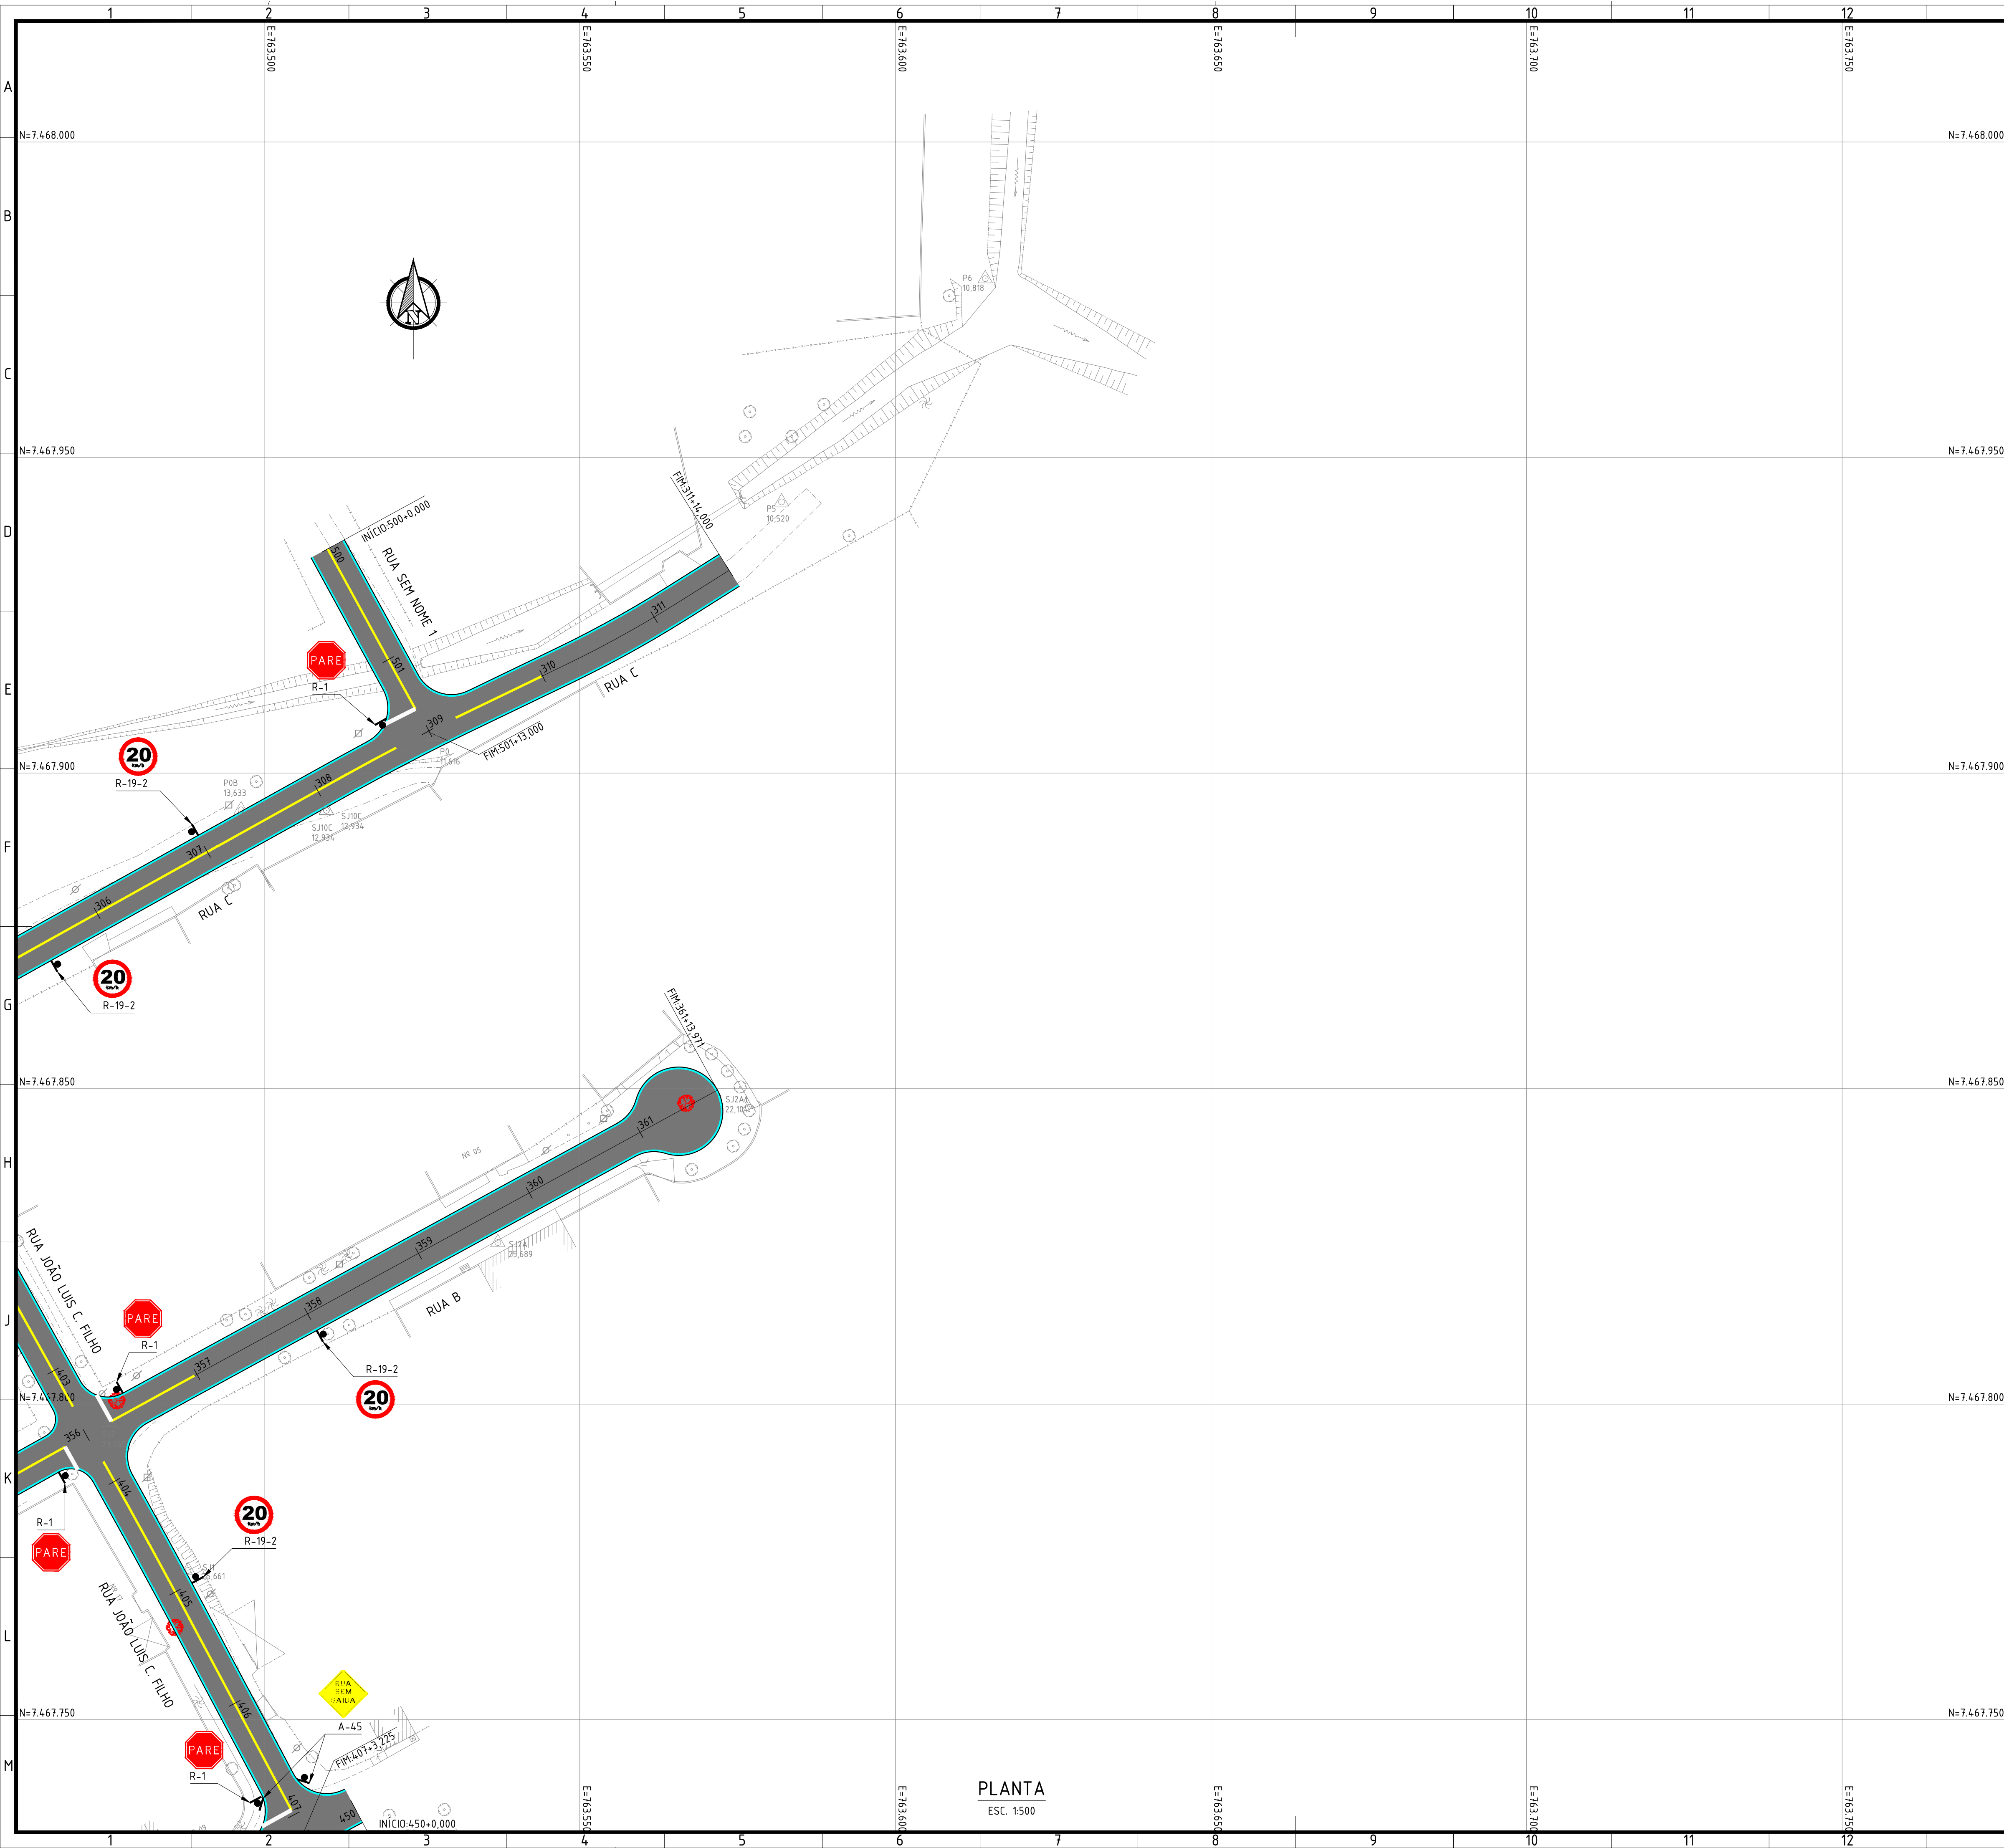

NOTAS:

- DIMENSÕES E ELEVACOES EM METRO, EXCETO ONDE INDICADO.
- AS PLACAS DE REGULAMENTACAO TERAO DIAMETRO DE 0,50m, AS DE ADVERTENCIA TERAO 0,50m DE LADO E AS R-1 TERAO DE LADO 0,35m.
- NOS TRECHOS ONDE EXISTE PINTURA DE EIXO, DEVERA TAMBEM SER EXECUTADA PINTURA BRANCA DE BORDO;
- EXECUTAR REBAIXOS DE CALÇADAS EM TODAS AS EMBOCADURAS.

LEGENDA:

- LINHAS DE DIVISAO DE FLUXOS OPOSTOS
LFO-1 - LINHA SIMPLES CONTINUA - LARGURA DE PISTA MENOR QUE 7,0m
LFO-3 - LARGURA DE PISTA IGUAL OU MAIOR QUE 7,0m
- LINHAS DE DIVISAO DE FLUXOS DE MESMO SENTIDO
LMS-1 - LINHA SIMPLES CONTINUA
LMS-2 - LINHA SIMPLES SECCIONADA
- DEMAIS MARCAÇÕES
LBO - LINHA DE BORDO
LRE - LINHA DE RETENÇÃO
LCO - LINHA DE CONTINUIDADE
FTP - FAIXA DE TRAVESSIA DE PEDESTRE

ARTICULACAO:

2	REVISAO NA DIAGRAMACAO	29/12/2023	DMJ	MAOR	
1	PROLONGAMENTO DO RAMO 300 E INCLUSAO DO RAMO 500	30/06/2023	FPM	MAOR	
0	EMISSAO INICIAL	25/05/2023	DMJ	MAOR	
REV.	DESCRICAO	DATA	EXEC.	VERIF.	
EMITENTE	CONTRATANTE		EXEC.	DMJ	25 / 05 / 23
CONTRATO N° 006/2022		DES.	AMC	25 / 05 / 23	
Assinado de forma digital por MANUEL DA SILVA MACHADO FILHO:83702261753		VER.	MAOR	25 / 05 / 23	
MANUEL DA SILVA MACHADO FILHO - CREA/RJ 84.95206-0					

PREFEITURA SQUAREMA
TRABALHO E RESPEITO

SECRETARIA MUNICIPAL DE INFRAESTRUTURA

PROJETO EXECUTIVO DE SINALIZACAO

PLANTA

LOCAL: RUA OSCAR NÓBREGA DA SILVA E OUTRAS
BAIRRO BONSUCESSO (SPA201)


ARG. ELETRONICO: SQ1402-2-SIN-PLT.004

ESCALA: 1:500

DATA: MAIO/2023

PRANCHETA: 004/006

PLANTA
ESC. 1:500

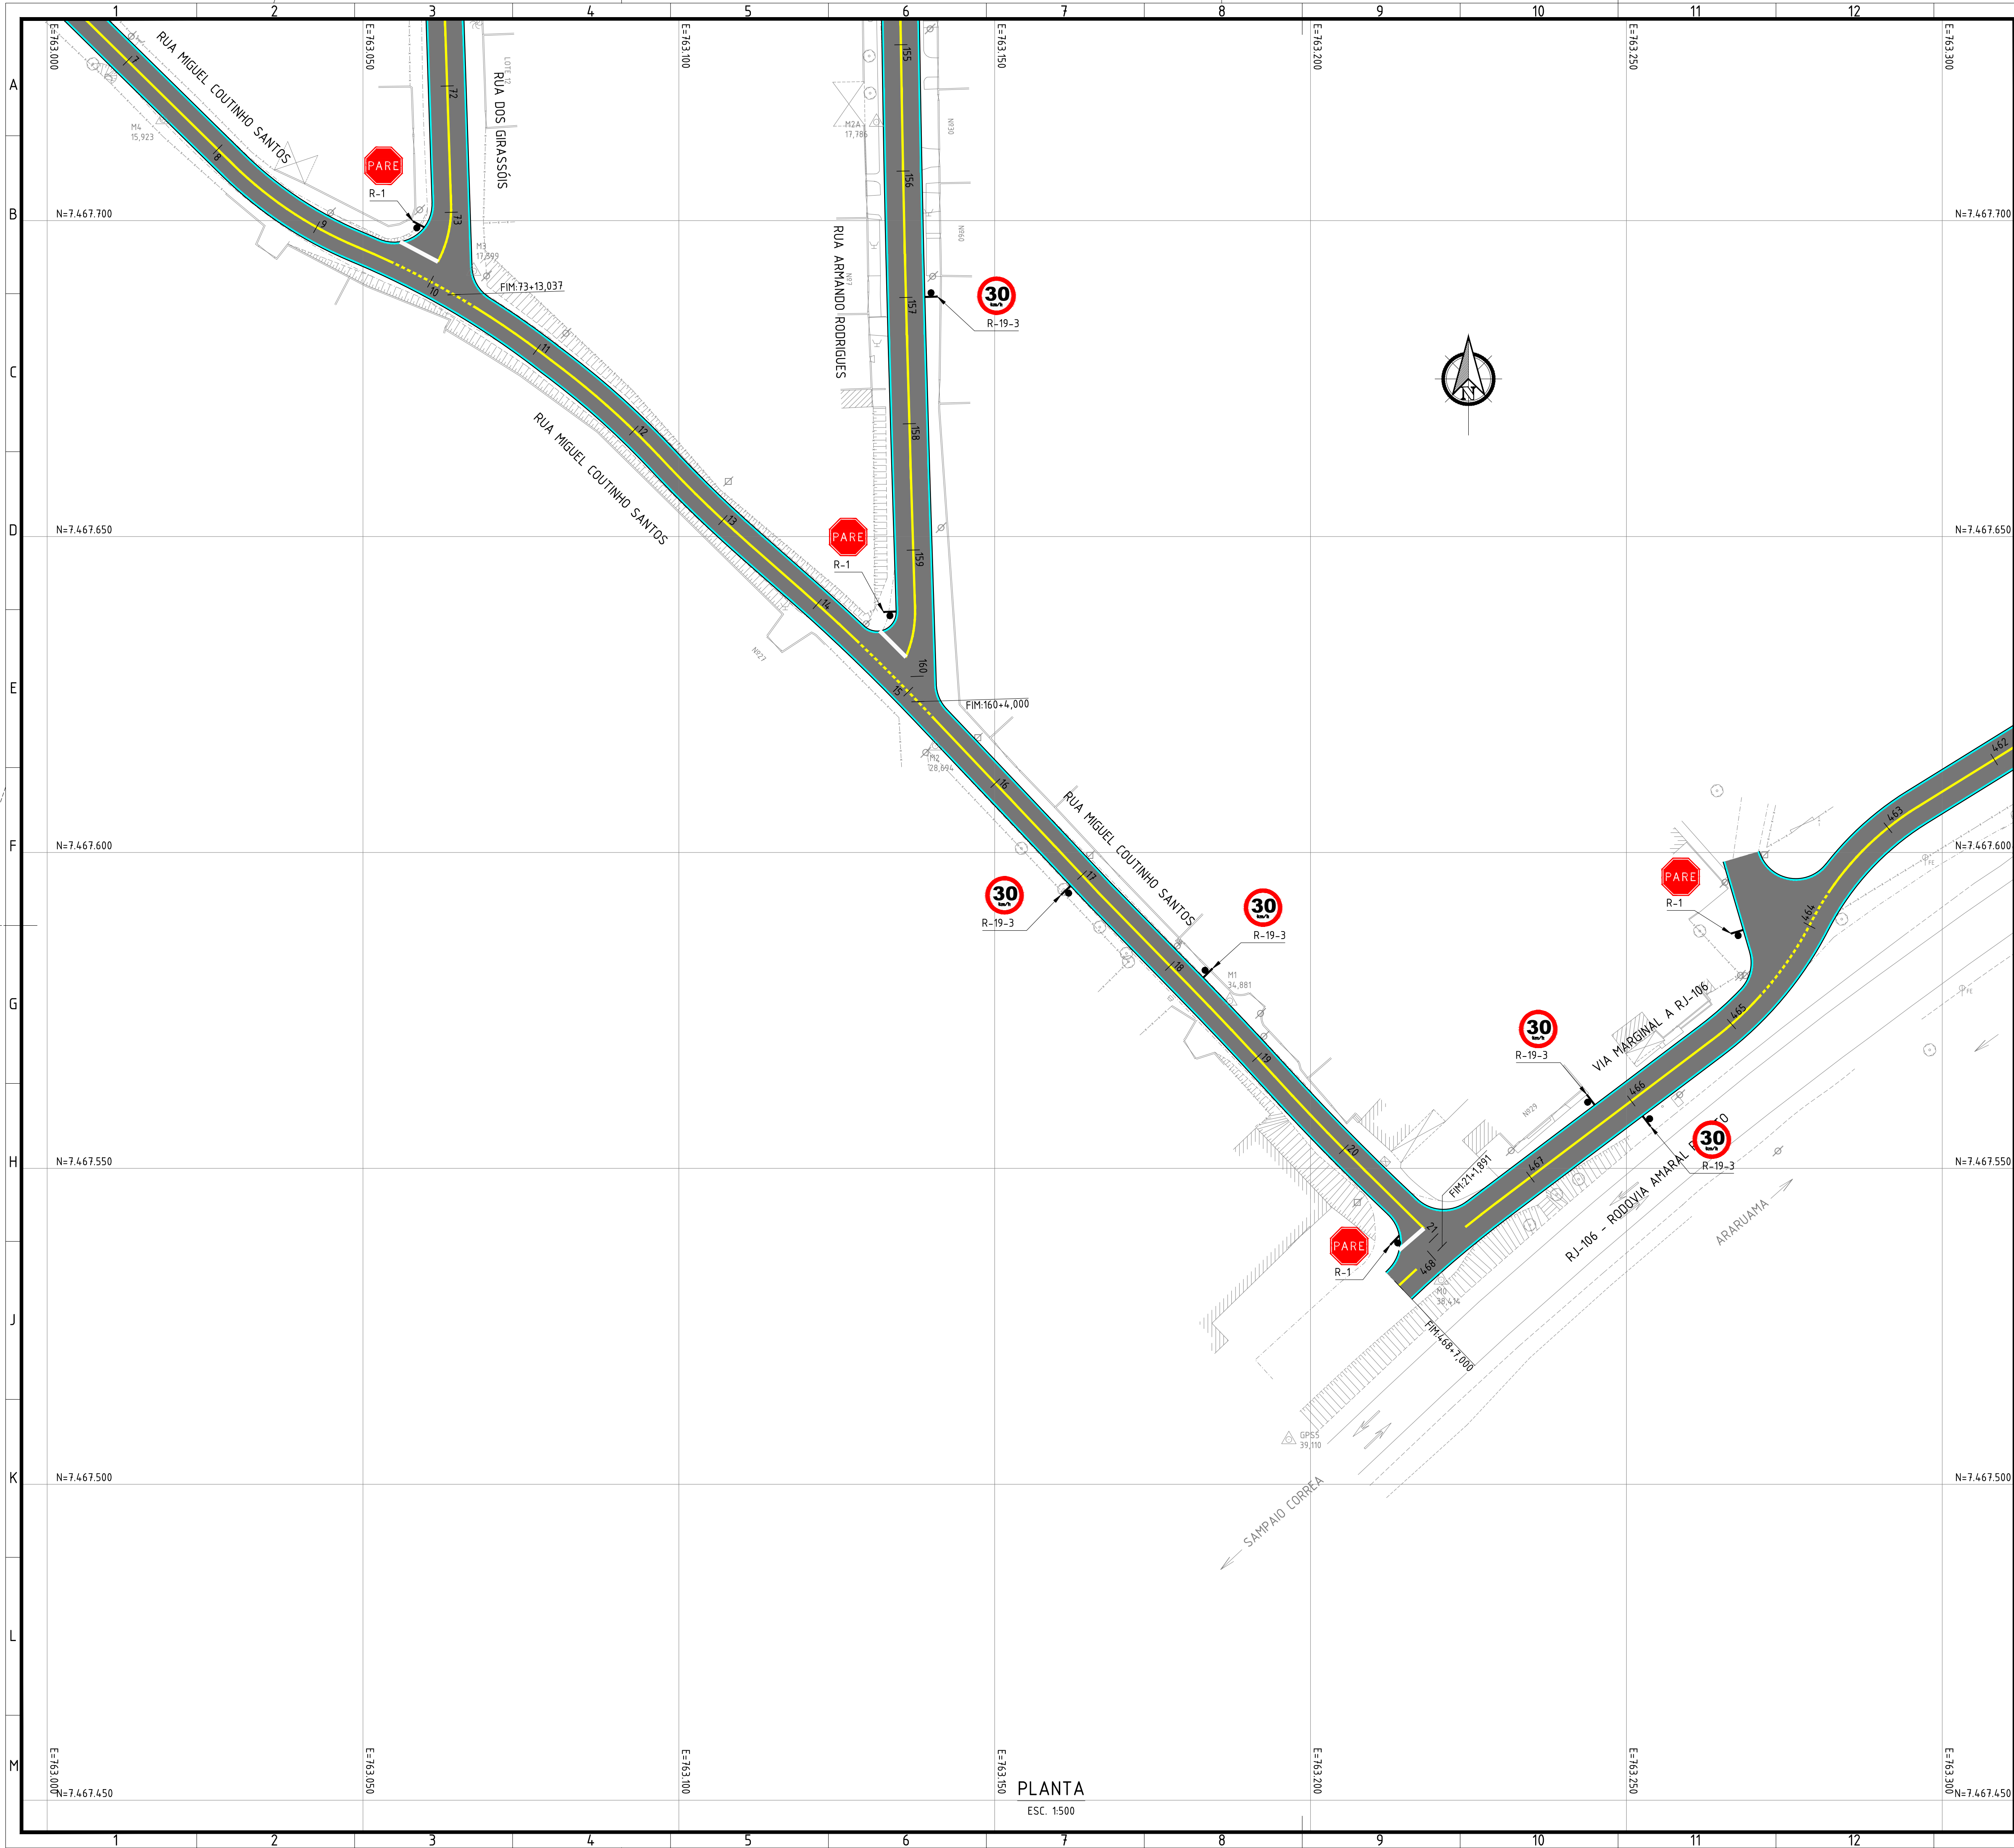

NOTAS:

- DIMENSÕES E ELEVACOES EM METRO, EXCETO ONDE INDICADO.
- AS PLACAS DE REGULAMENTACAO TERAO DIAMETRO DE 0,50m, AS DE ADVERTENCIA TERAO 0,50m DE LADO E AS R-1 TERAO DE LADO 0,35m.
- NOS TRECHOS ONDE EXISTE PINTURA DE EIXO, DEVERA TAMBEM SER EXECUTADA PINTURA BRANCA DE BORDO.
- EXECUTAR REBAIXOS DE CALÇADAS EM TODAS AS EMBOCADURAS.

LEGENDA:

- LINHAS DE DIVISAO DE FLUXOS OPOSTOS
 - LFO-1 - LINHA SIMPLES CONTINUA - LARGURA DE PISTA MENOR QUE 7,0m
 - LFO-3 - LARGURA DE PISTA IGUAL OU MAIOR QUE 7,0m
- LINHAS DE DIVISAO DE FLUXOS DE MESMO SENTIDO
 - LMS-1 - LINHA SIMPLES CONTINUA
 - LMS-2 - LINHA SIMPLES SECCIONADA
- DEMAIS MARCAÇÕES
 - LBO - LINHA DE BORDO
 - LRE - LINHA DE RETENÇÃO
 - LCO - LINHA DE CONTINUIDADE
 - FTP - FAIXA DE TRAVESSIA DE PEDESTRE

ARTICULACAO:

1	REVISAO NA DIAGRAMACAO	29/12/2023	DMJ	MAOR
0	EMISSAO INICIAL	25/05/2023	DMJ	MAOR
REV.	DESCRICAO	DATA	EXEC.	VERIF.
EMITENTE	 CONTRATO N° 006/2022 Assinado de forma digital por MANUEL DA SILVA MACHADO FILHO:83702261753 MANUEL DA SILVA MACHADO FILHO - CREA/RJ 84.95206-0			
EXEC.	DMJ	25 / 05 / 23		
DES.	AMC	25 / 05 / 23		
VER.	MAOR	25 / 05 / 23		

PREFEITURA SQUAREMA
TRABALHO E RESPEITO

SECRETARIA MUNICIPAL DE INFRAESTRUTURA

TITULO

PROJETO EXECUTIVO DE SINALIZACAO

PLANTA

LOCAL

RUA OSWALDO REBELO DA SILVA E OUTRAS
BAIRRO BONSUCESSO (SPAZIO)

ARG. ELETRONICO

SQ1402-2-SIN-PLT.005

ESCALA

1500

DATA

MAIO/2023

PRANCHAS

005/006