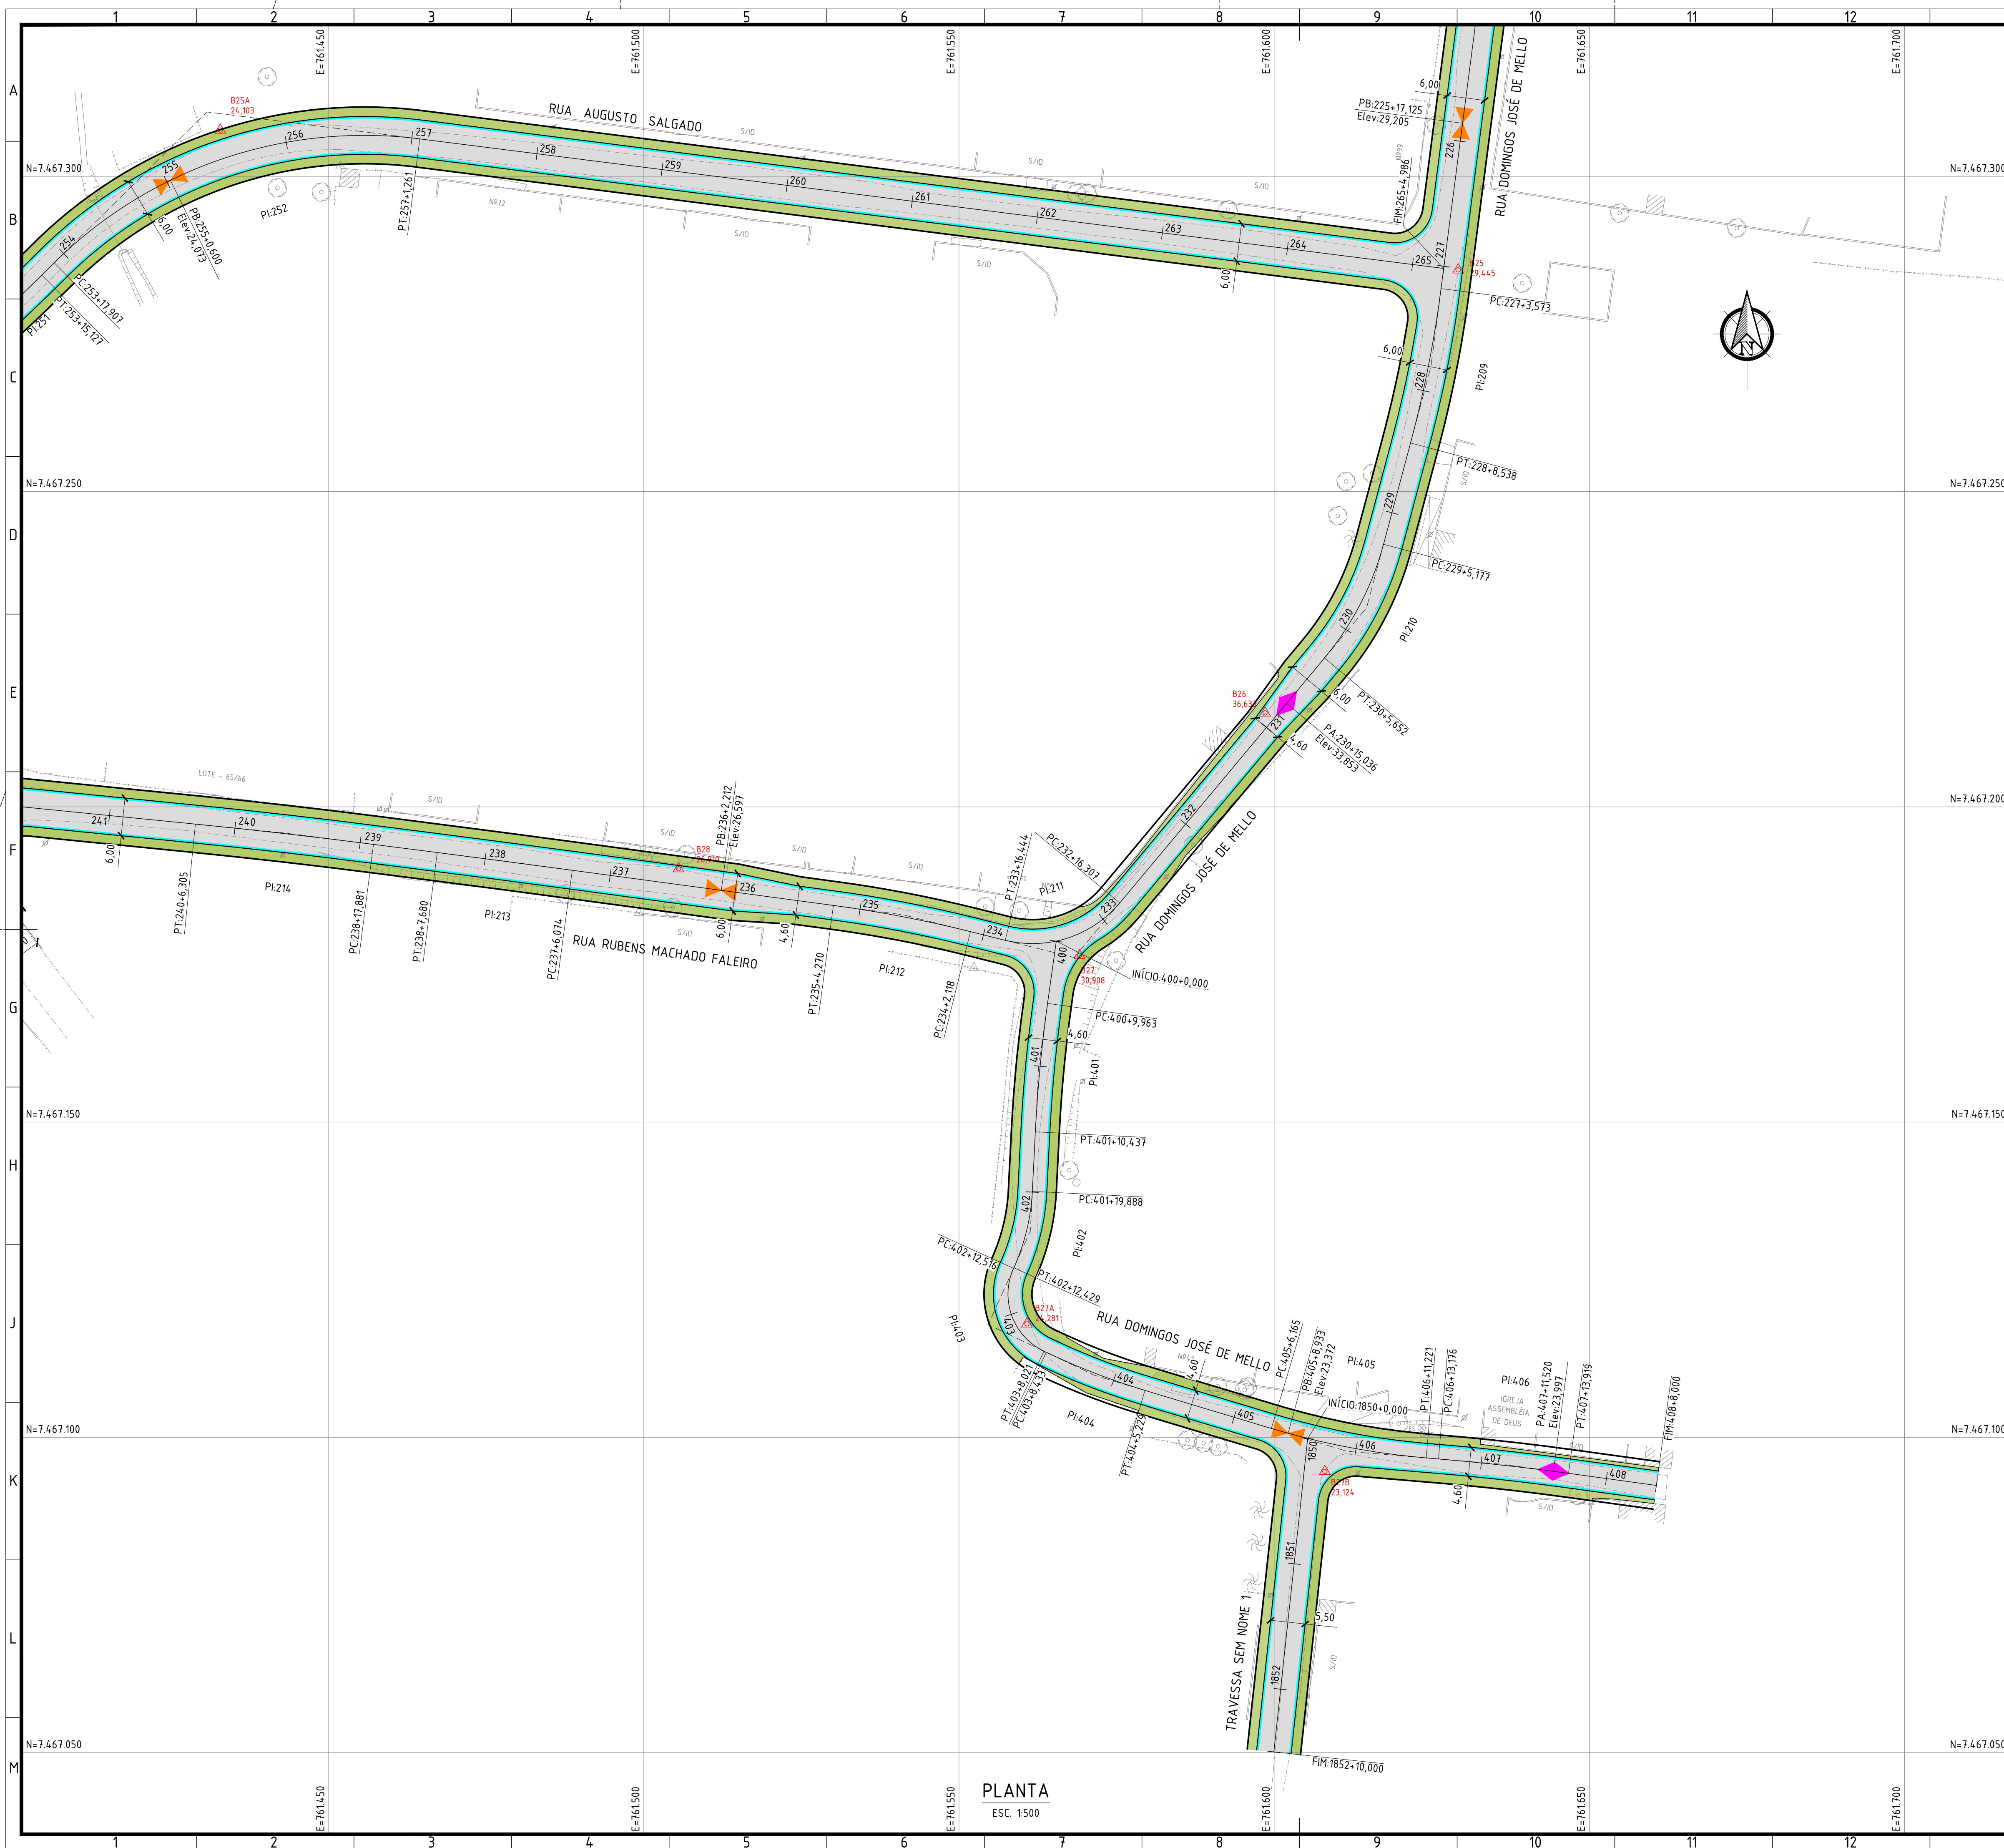


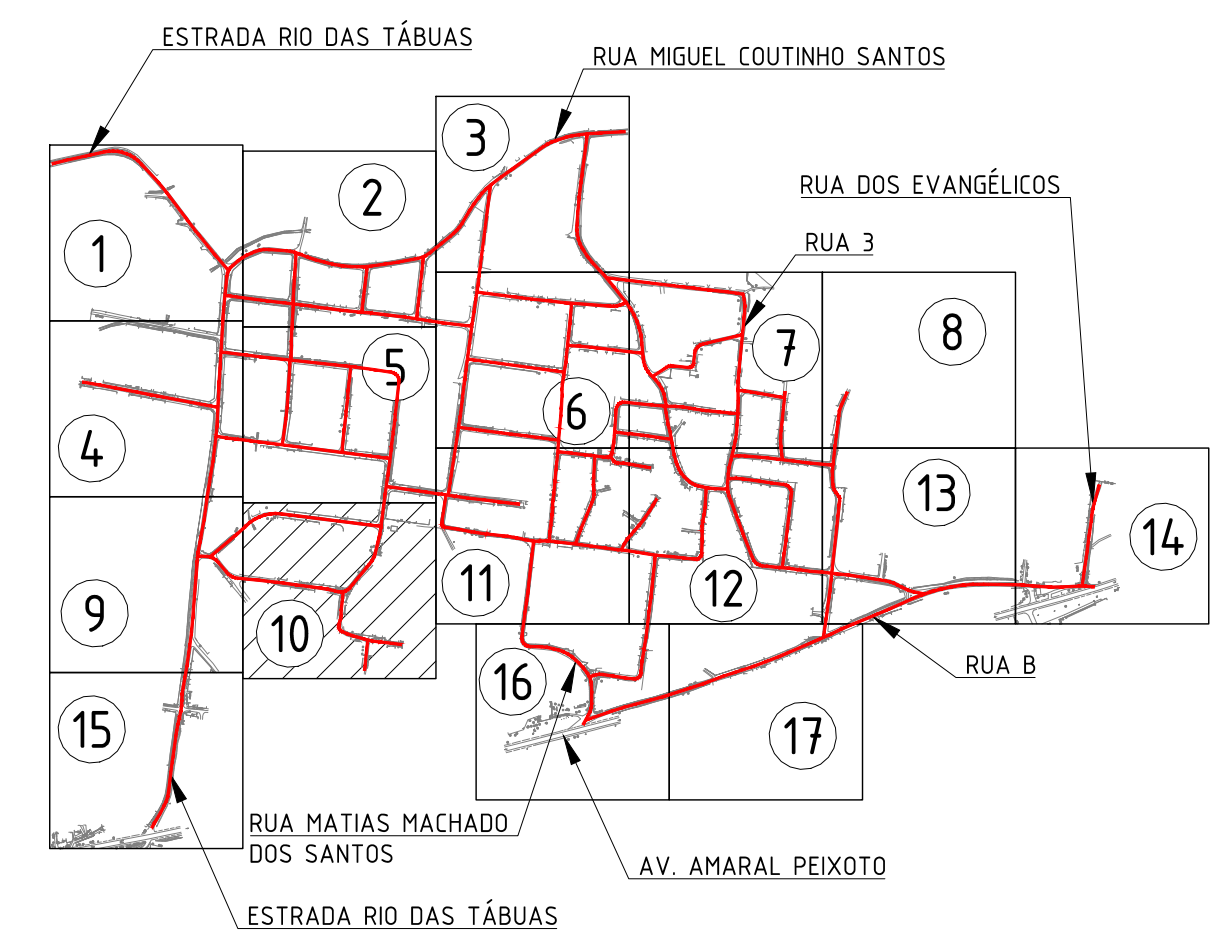


NOTAS:

1. DIMENSÕES E ELEVAÇÕES EM METRO, EXCETO ONDE INDICADO;
2. DISTÂNCIA ENTRE ESTACAS = 20m;
3. RAIOS DE EMBOCADURAS NÃO COTADOS = 6m;
4. EXECUTAR REBAIXO DE CALÇADA EM TODAS AS EMBOCADURAS;
5. QUADROS DE CURVAS E SEÇÕES TIPO, VER DESENHOS: SQ1041-2-GEO-PLT.037 A 039.

LEGENDA – QUANTITATIVO:		
	- EIXO PROJETO	
	- MEIO-FIO COM SAREJETA	25 726,60m
	- CBUQ	7 554,95t
	- CALÇADA	38 589,90m ²
	- PONTO ALTO	
	- PONTO BAIXO	
	- PONTO POLIGONAL	

ARTICULAÇÃO:

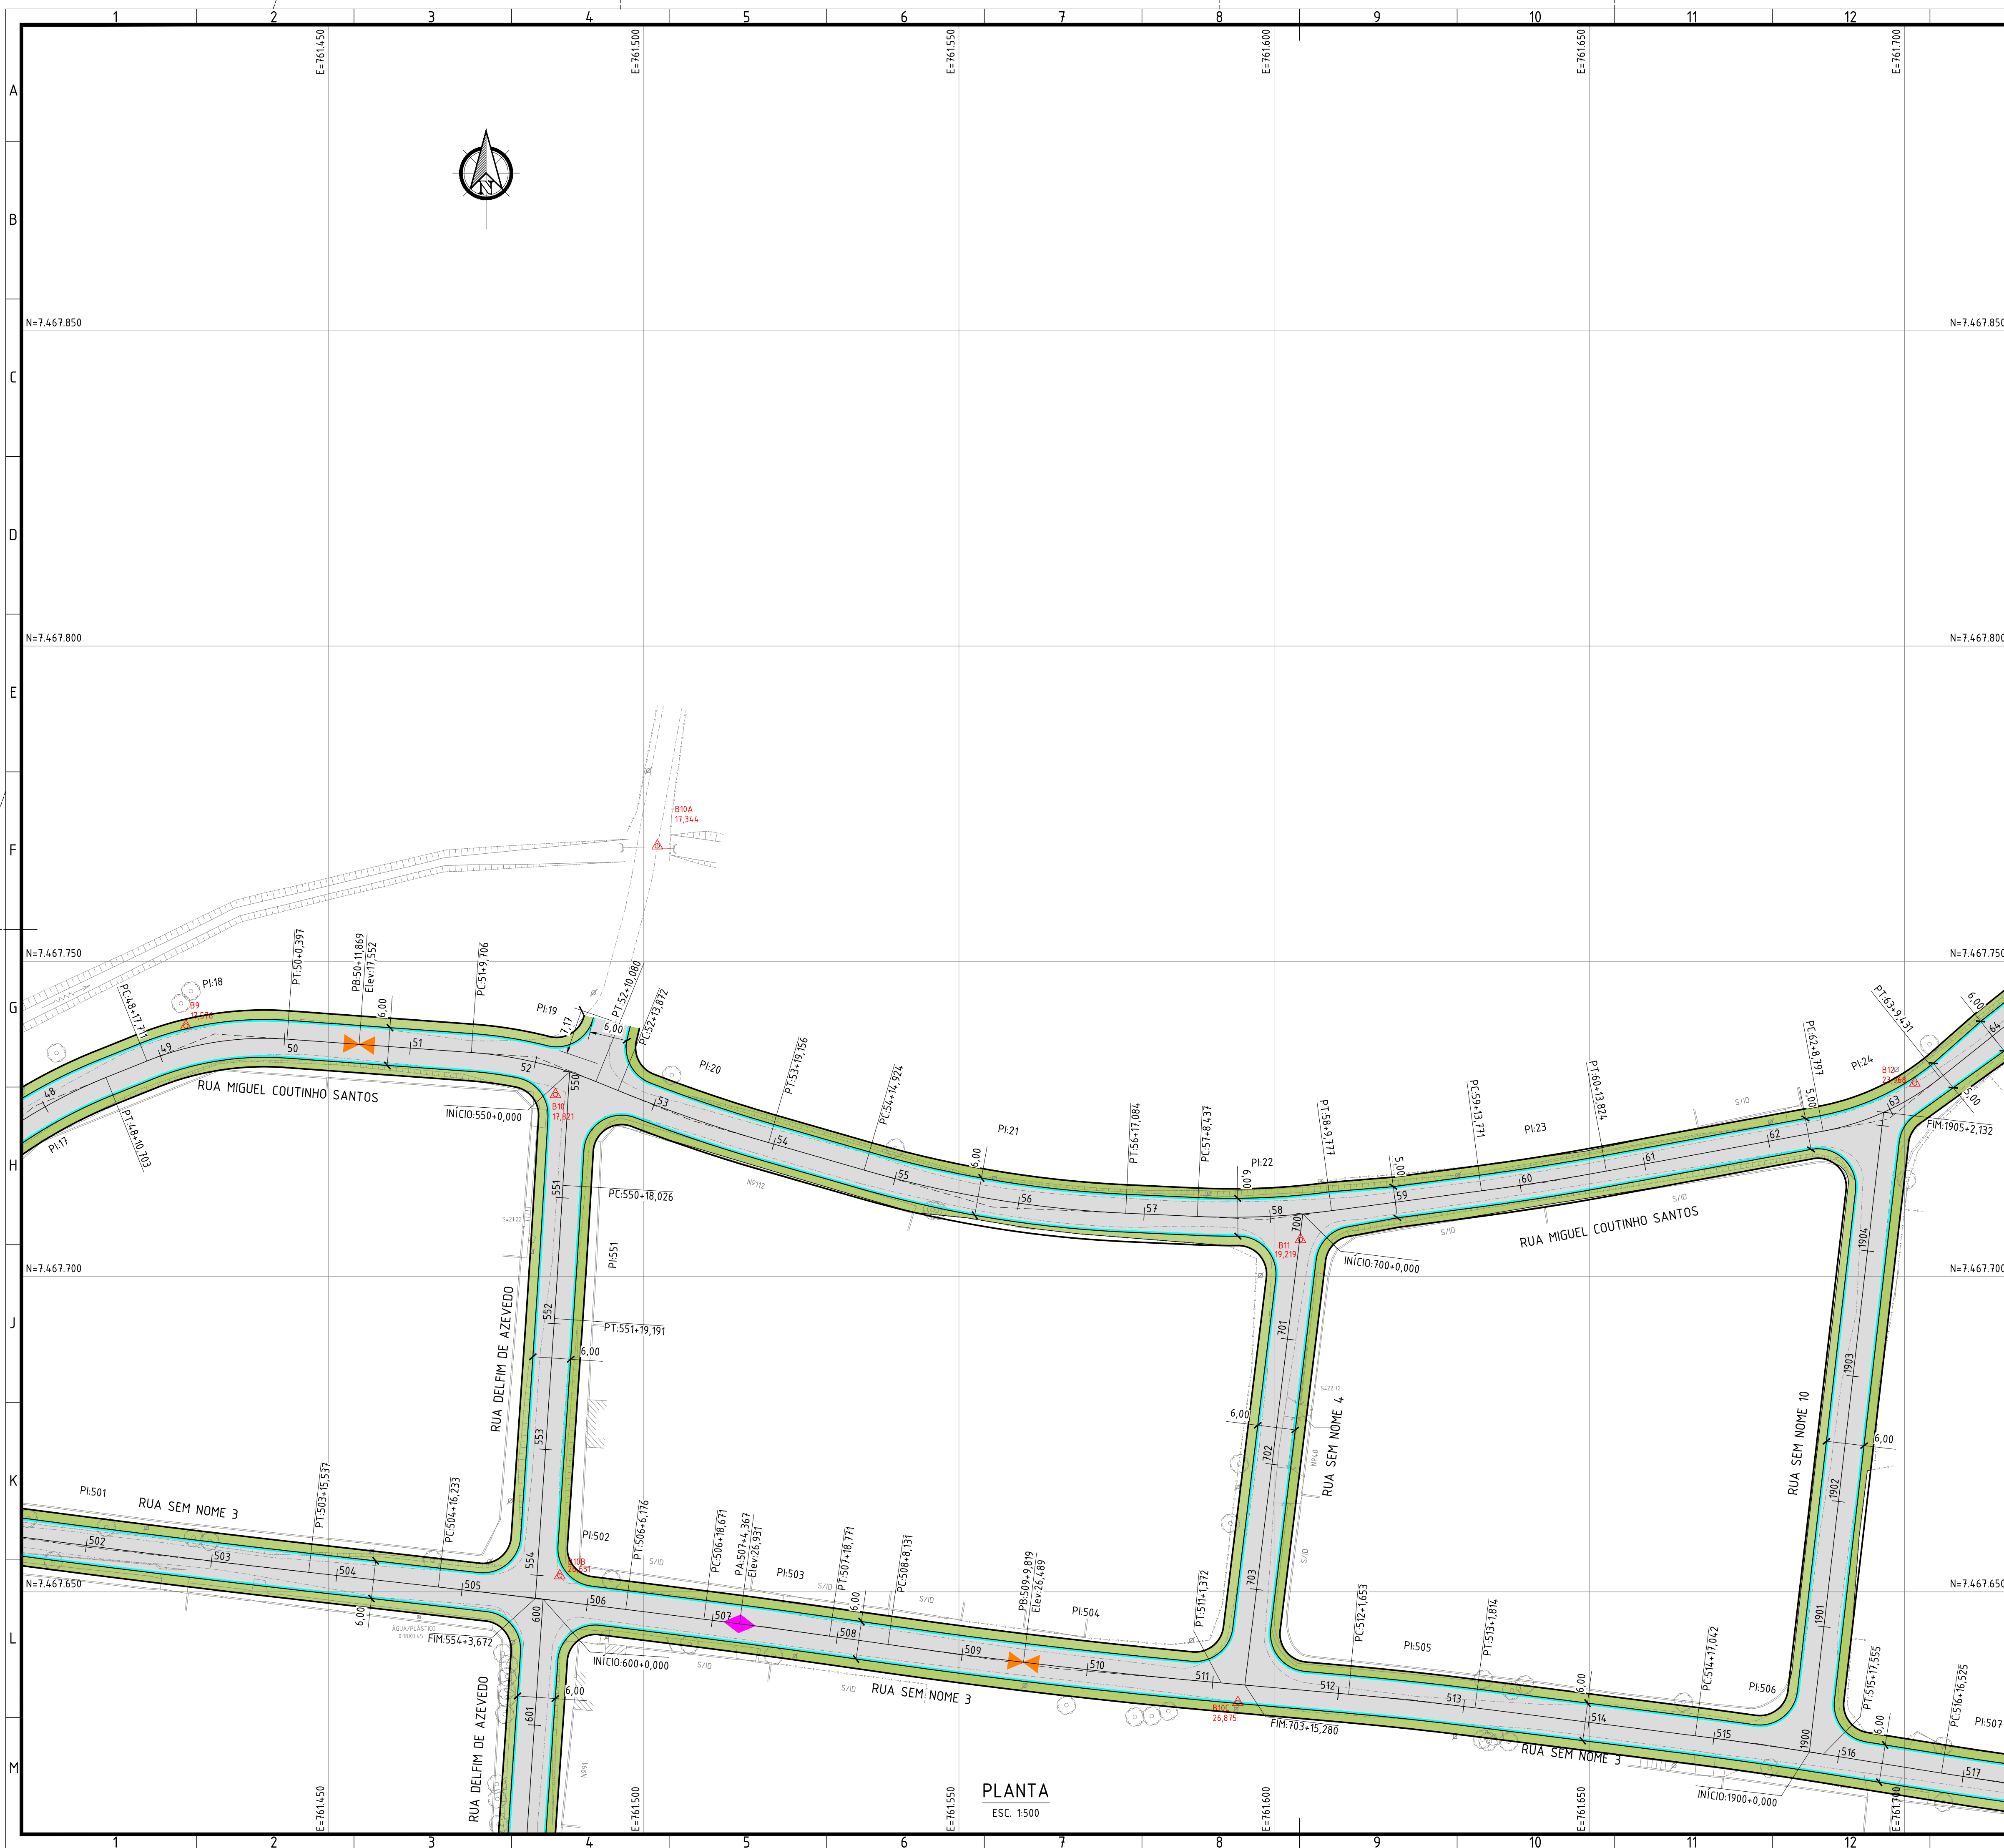


0	29/09/2023	EMISSÃO INICIAL E SUBSTITUINDO OS DESENHOS "SQ1401-2-GE0-PLT.001 A 019"	MANUEL
REVISÃO	DATA	DISCRIMINAÇÃO	AUTOR

OBJETO DA OBRA:

 
 
OBRAS DE PAVIMENTAÇÃO E DRENAGEM NA RUA MATIAS MACHADO DOS SANTOS E OUTRAS
BAIRRO BONSUCESSO

[illegible]

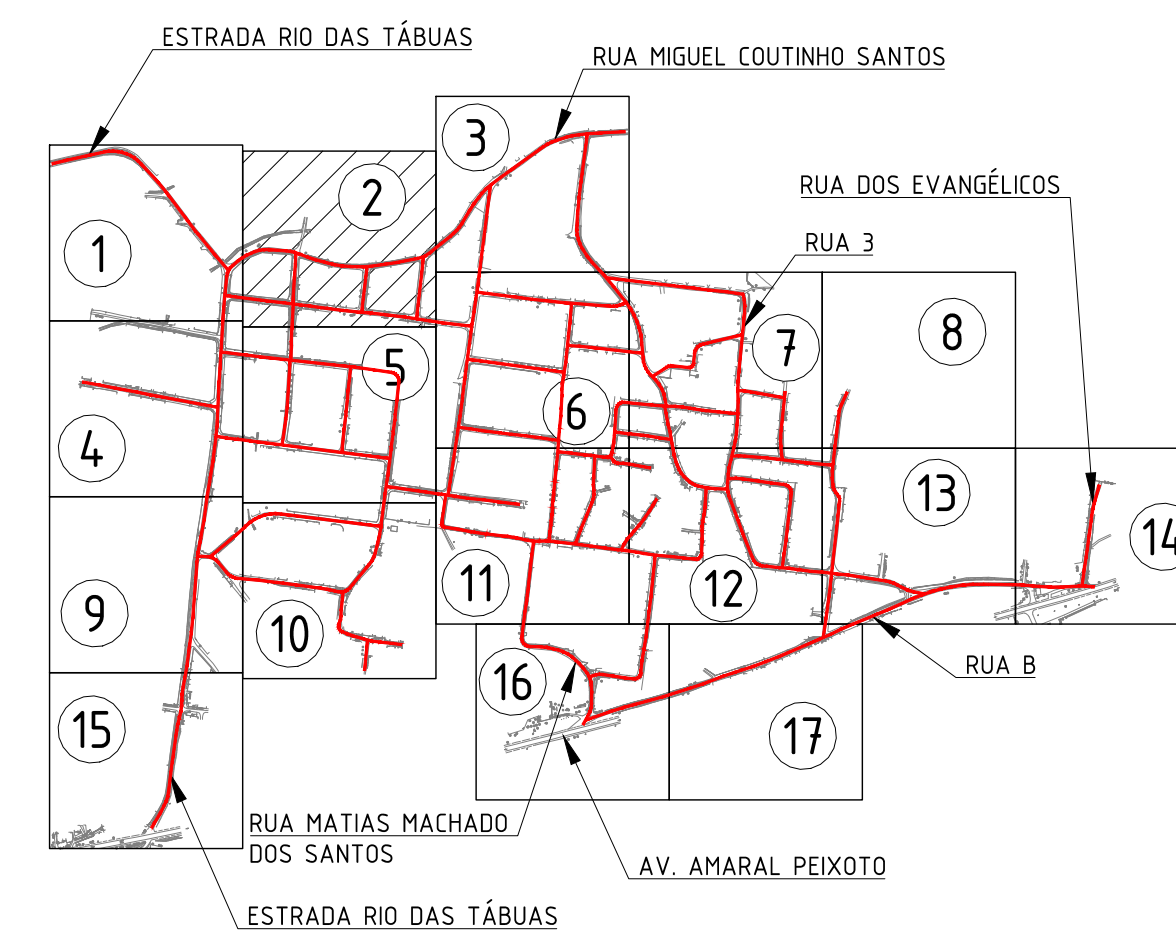


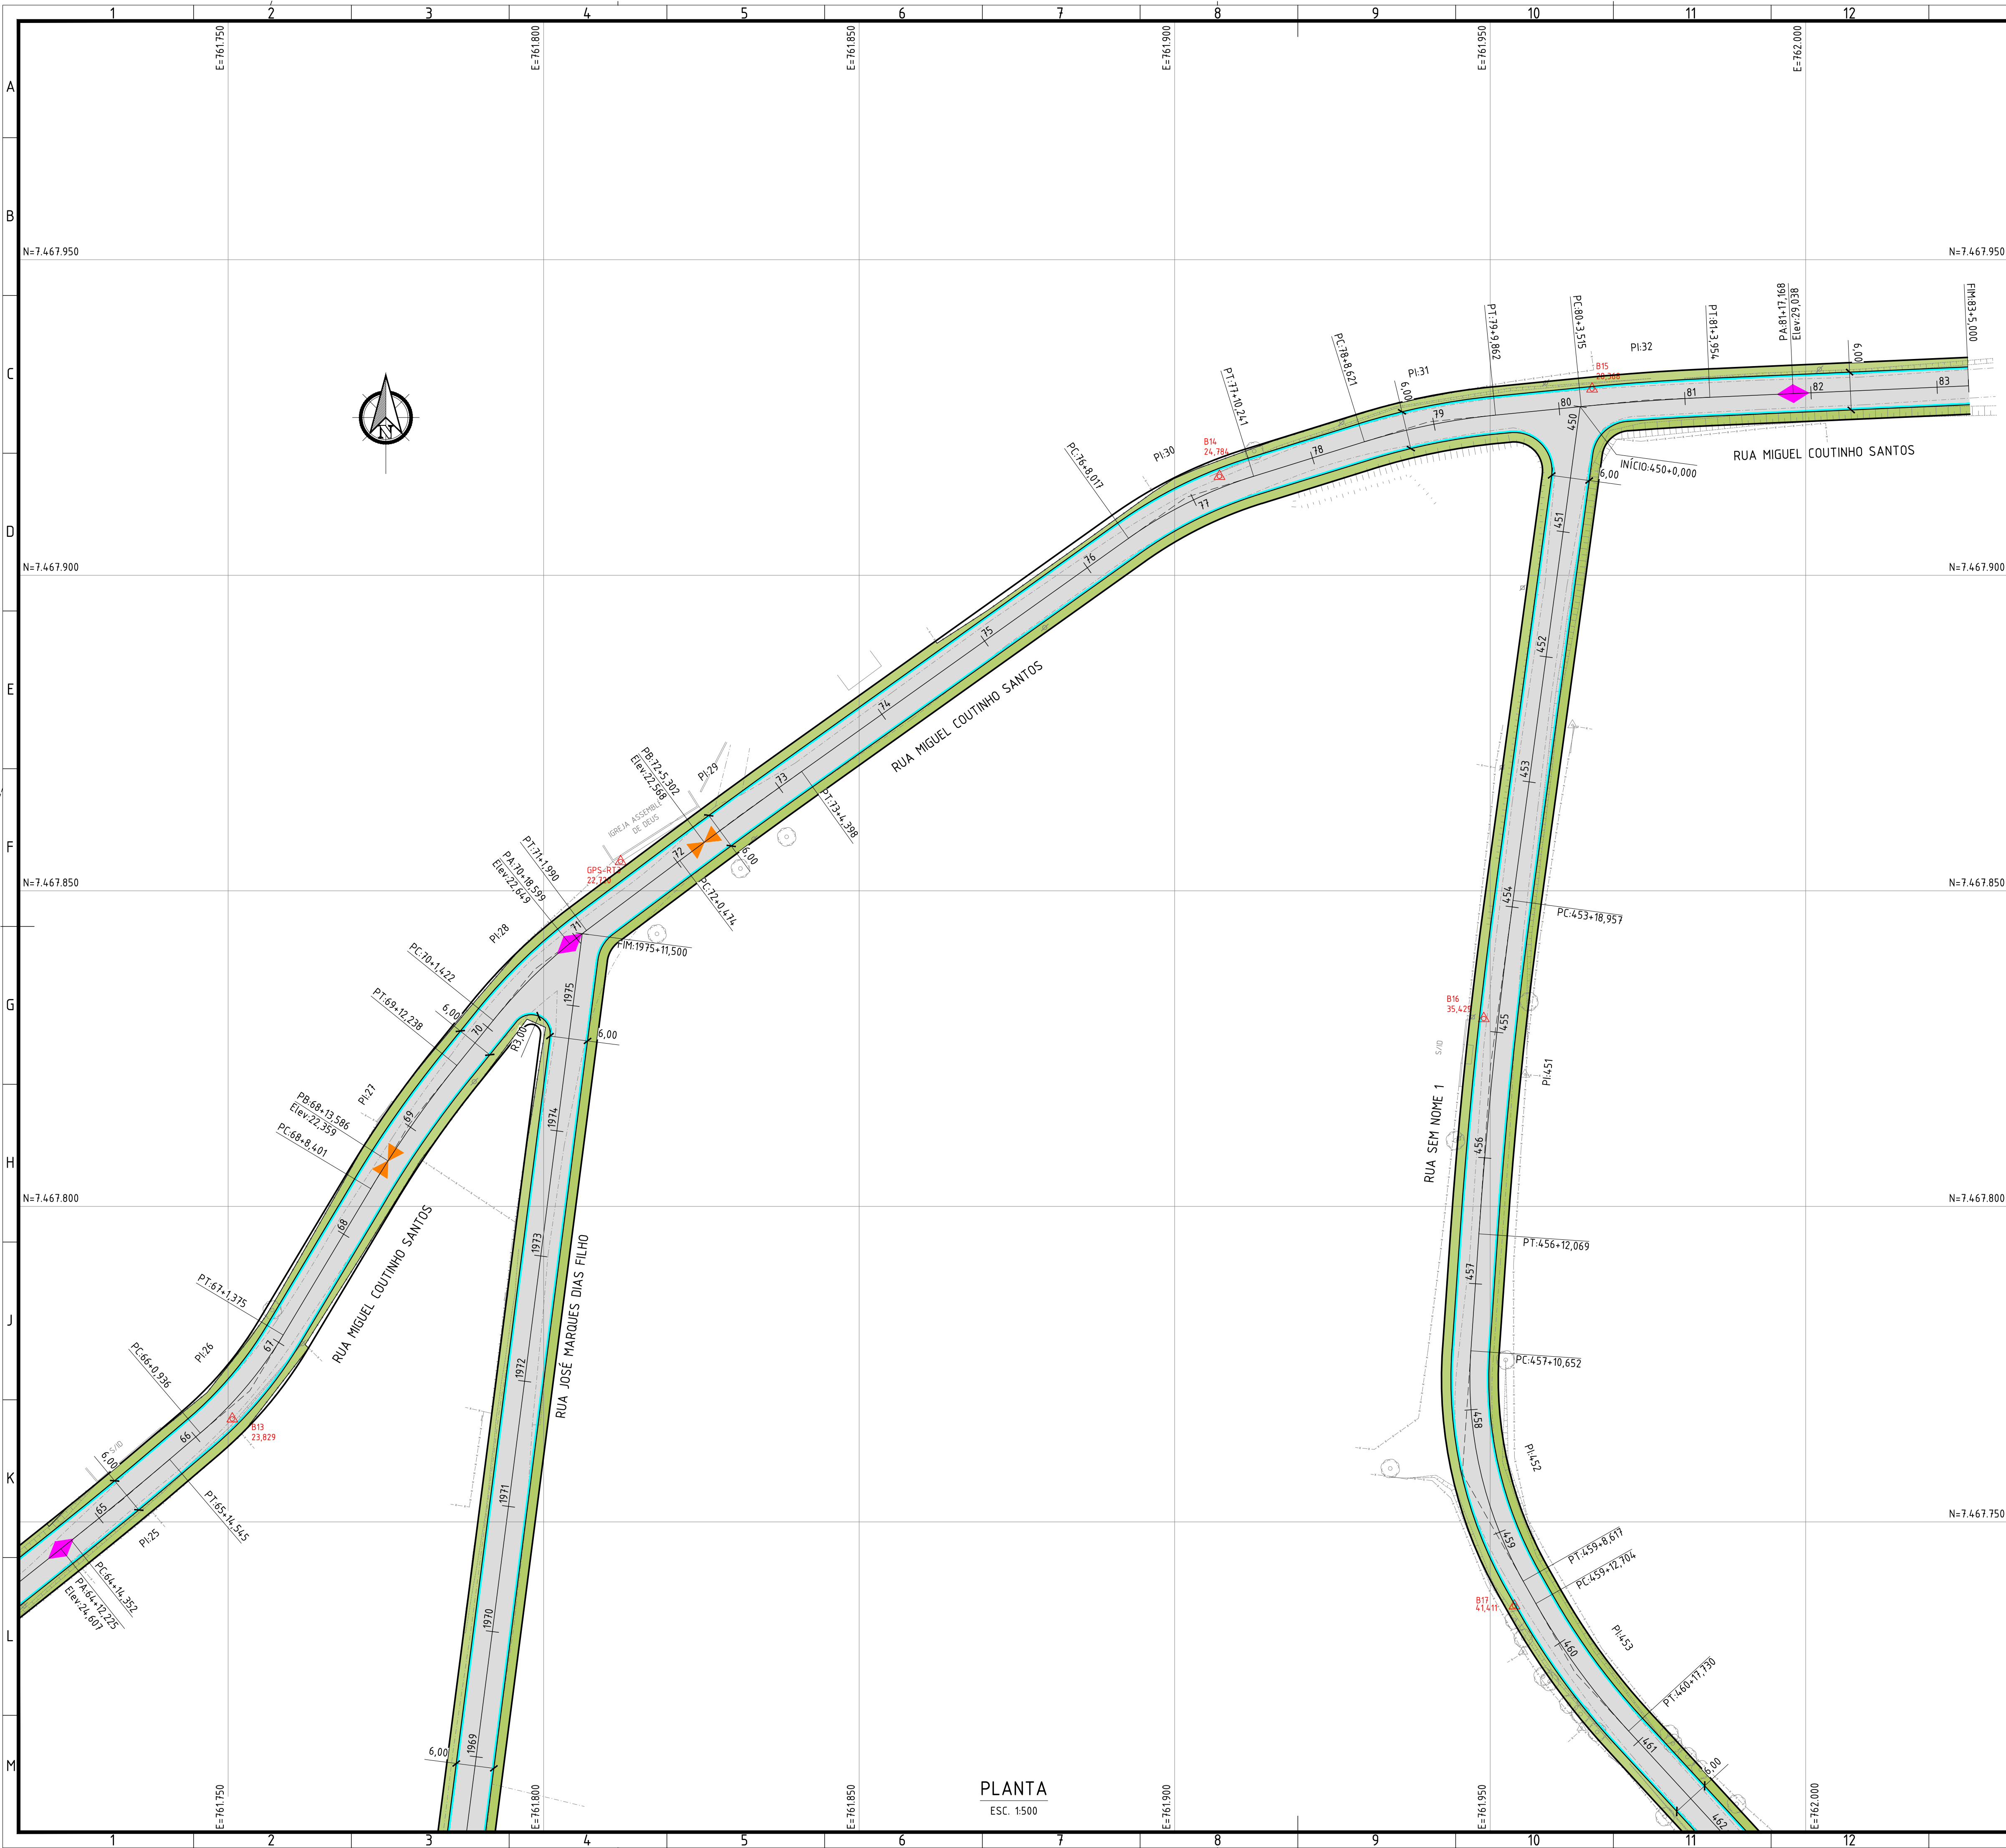
- NOTAS:

1. DIMENSÕES E ELEVAÇÕES EM METRO, EXCETO ONDE INDICADO;
2. DISTÂNCIA ENTRE ESTACAS = 20m;
3. RAIOS DE EMBOCADURAS NÃO COTADOS = 6m;
4. EXECUTAR REBAIXO DE CALÇADA EM TODAS AS EMBOCADURAS;
5. QUADROS DE CURVAS E SEÇÕES TIPO, VER DESENHOS: SQT401-2-GEO-PLT.037 A 039.

LEGENDA – QUANTITATIVO:		
	- EIXO PROJETO	
	- MEIO-FIO COM SARJETA	25.726,60m
	- CBUQ	7.554,95m
	- CALÇADA	38.589,90m ²
	- PUNTO ALTO	
	- PUNTO BAIXO	
	- PUNTO POLIGONAL	

ARTICULAÇÃO:

[illegible]



NOTAS:

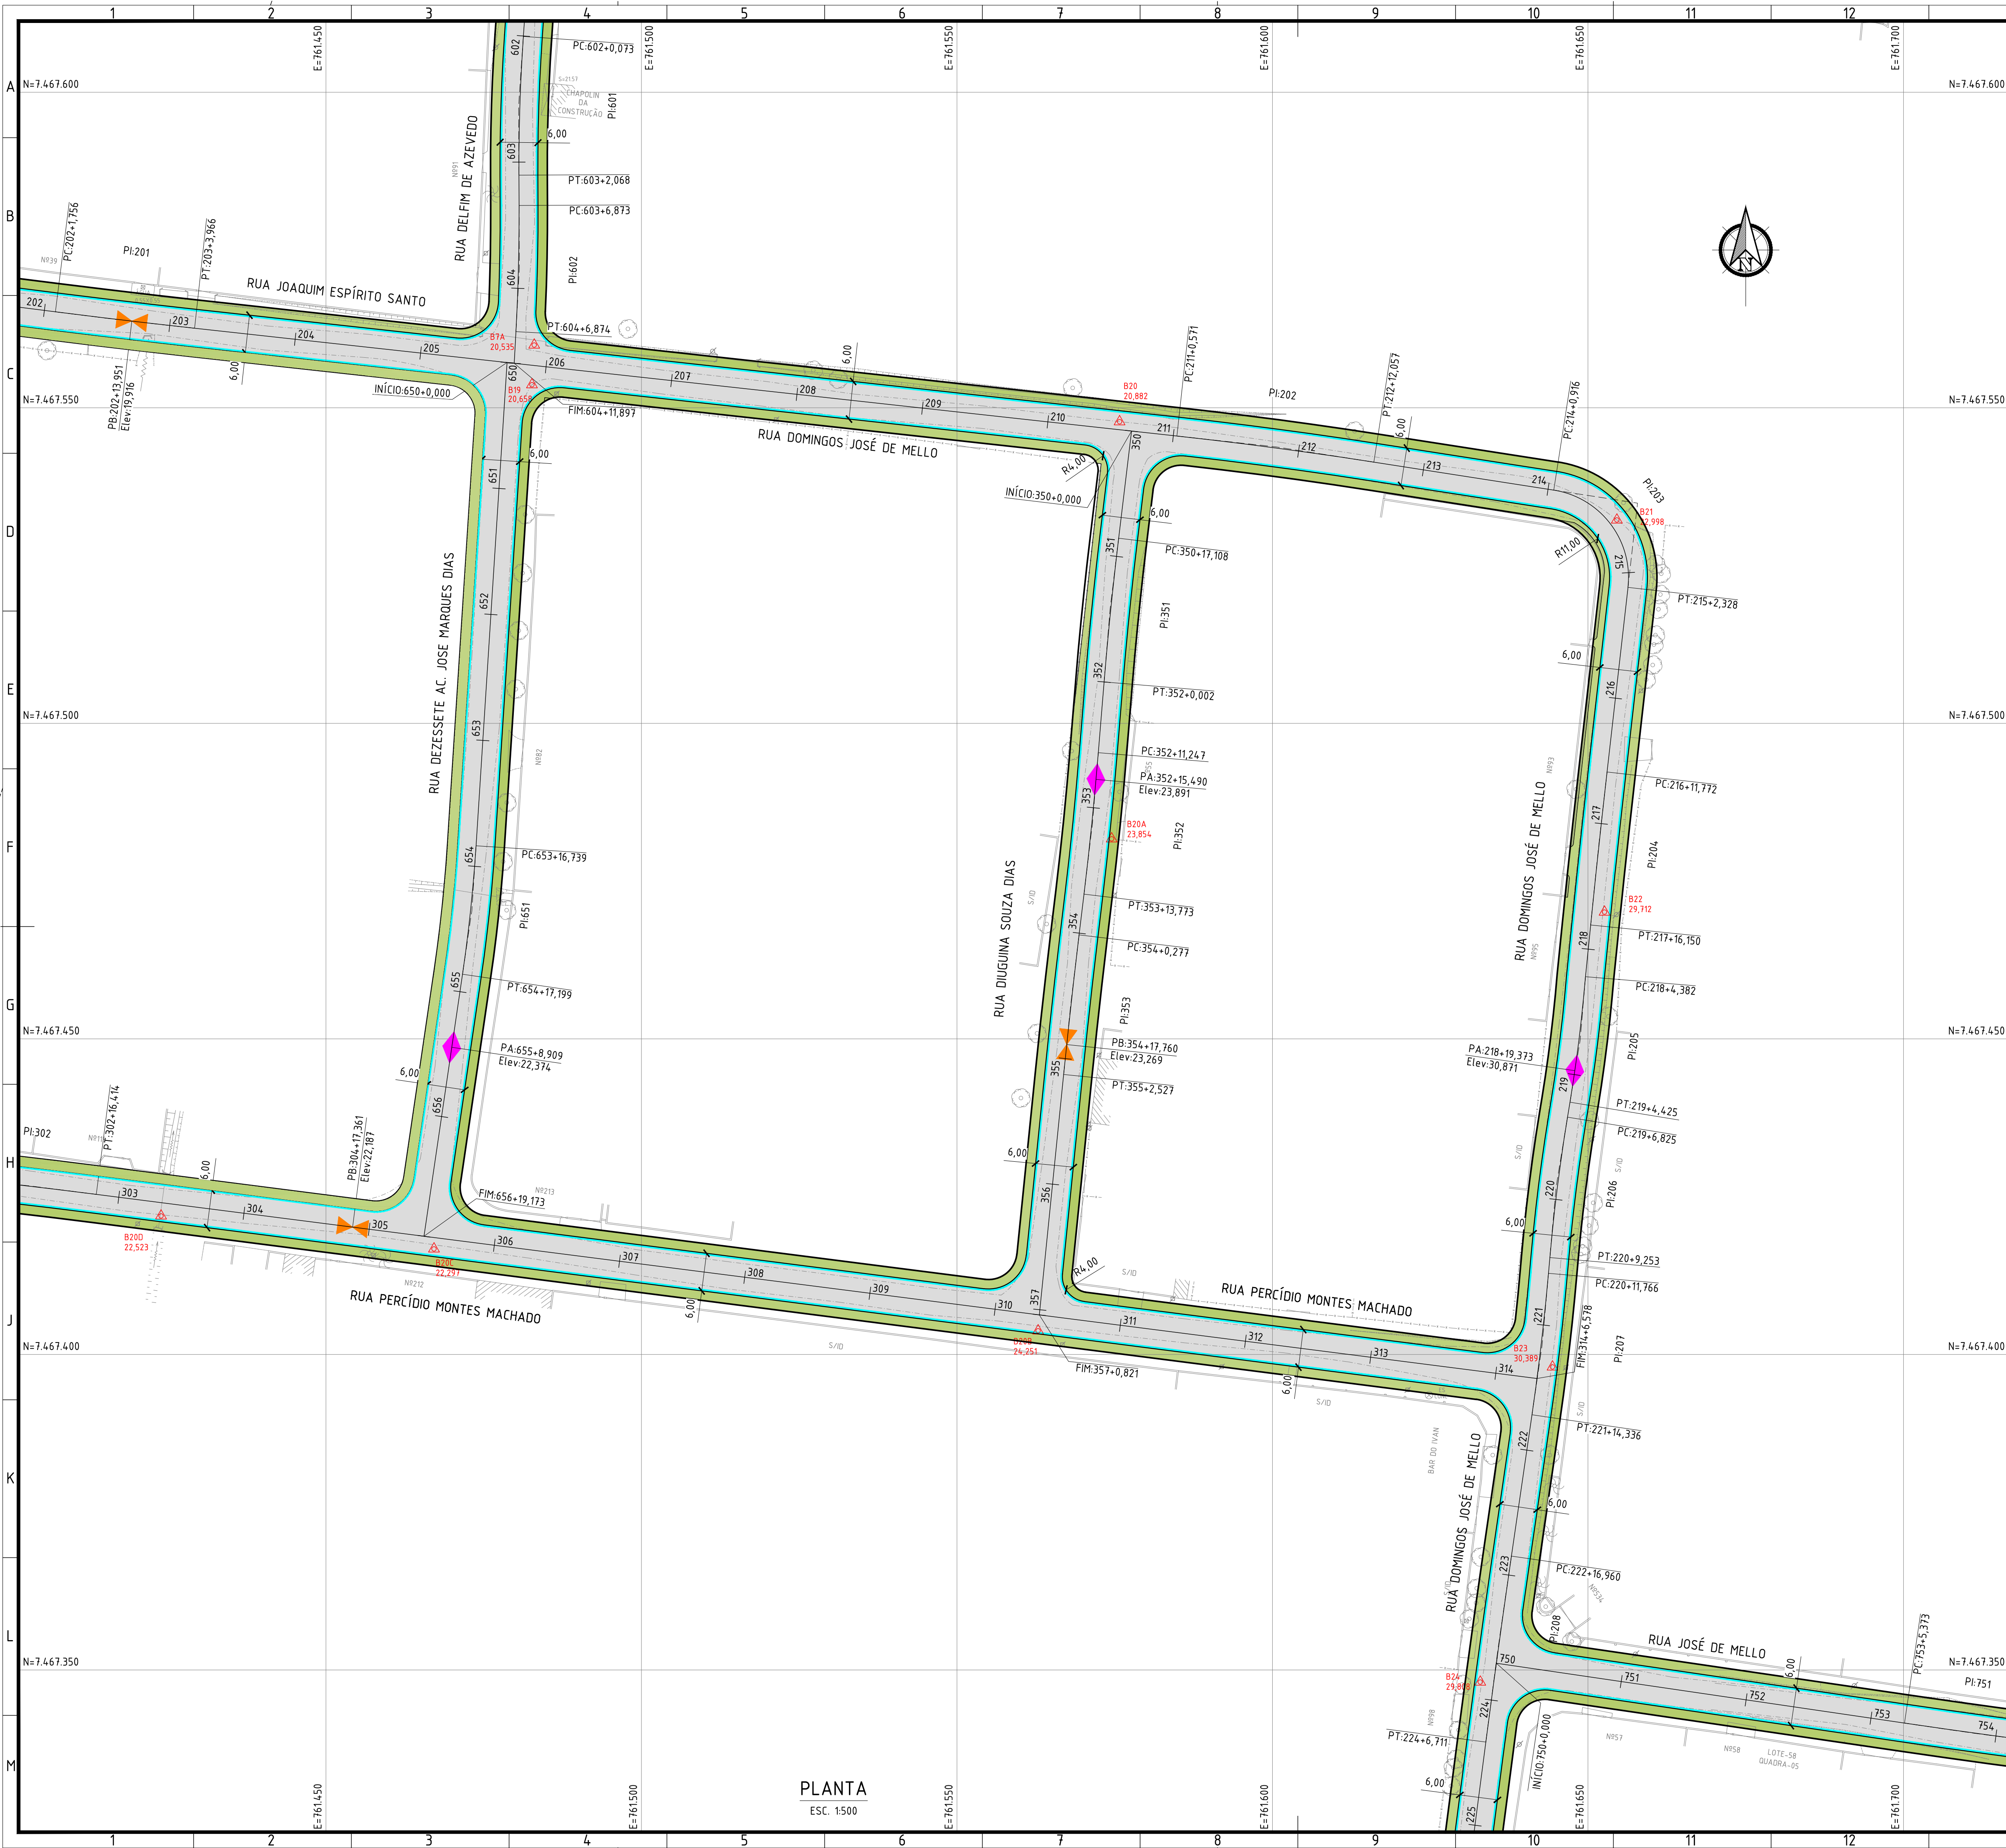
- DIMENSÕES E ELEVACÕES EM METRO, EXCETO ONDE INDICADO;
- DISTÂNCIA ENTRE ESTACAS = 20m;
- RAIOS DE EMBOCADURAS NÃO COTADOS = 6m;
- EXECUTAR REBAIXO DE CALÇADA EM TODAS AS EMBOCADURAS;
- QUADROS DE CURVAS E SEÇÕES TIPO, VER DESENHOS: SGI401-2-GEO-PLT.037 A 039.

LEGENDA - QUANTITATIVO:		
	- EIXO PROJETO	
	- MEIO-FIO COM SARJETA	25.726,60m
	- CBUQ	7.554,95t
	- CALÇADA	38.589,90m²
	- PONTO ALTO	
	- PONTO BAIXO	
	- PONTO POLIGONAL	

ARTICULAÇÃO:

0	29/09/2023	EMIÇÃO INICIAL E SUBSTITUINDO OS DESENHOS "SGI401-2-GEO-PLT.001 A 019"	MANUEL
REVISÃO	DATA	DISCRIMINAÇÃO	AUTOR
OBJETO DA OBRA: OBRAS DE PAVIMENTAÇÃO E DRENAGEM NA RUA MATIAS MACHADO DOS SANTOS E OUTRAS BAIRRO BONSUCESSO			
PROJETO BÁSICO DE GEOMETRIA PLANTA		PROJETO: "SGI401-2-GEO-PLT.001 A 019" PROJETO: "SGI401-2-GEO-PLT.001 A 019" PROJETO: "SGI401-2-GEO-PLT.001 A 019" PROJETO: "SGI401-2-GEO-PLT.001 A 019"	
SGI401-2-GEO-PLT.022		03/20	29/09/2023

PLANTA
ESC. 1:500



NOTAS:

- DIMENSÕES E ELEVACOES EM METRO, EXCETO ONDE INDICADO;
- DISTANCIA ENTRE ESTACAS = 20m;
- RAIOS DE EMBOCADURAS NAO COTADOS = 6m;
- EXECUTAR REBAIXO DE CALCADA EM TODAS AS EMBOCADURAS;
- QUADROS DE CURVAS E SECOES TIPO, VER DESENHOS: SGI401-2-GEO-PLT.037 A 039.

LEGENDA - QUANTITATIVO:	
	- EIXO PROJETO
	- MEIO-FIO COM SARJETA
	- CBUQ
	- CALCADA
	- PONTO ALTO
	- PONTO BAIXO
	- PONTO POLIGONAL

25.726,60m	7.554,95t	38.589,90m²
------------	-----------	-------------

ARTICULACAO:

 
 
0	29/09/2023	EMISSAO INICIAL E SUBSTITUINDO OS DESENHOS "SQ1401-2-GEO-PLT.001 A 019"	MANUEL
REVISAO	DATA	DISCRIMINACAO	AUTOR
OBJETO DA OBRA:			
OBRAS DE PAVIMENTACAO E DRENAGEM NA RUA MATIAS MACHADO DOS SANTOS E OUTRAS			
BAIRRO BONSUCESSO			
ASSINADO:			
PROJETO BASICO DE GEOMETRIA		PLANTA	
ARQUIVO		INDICADA	
SQ1401-2-GEO-PLT.024		05/20	
		29/09/2023	

PLANTA

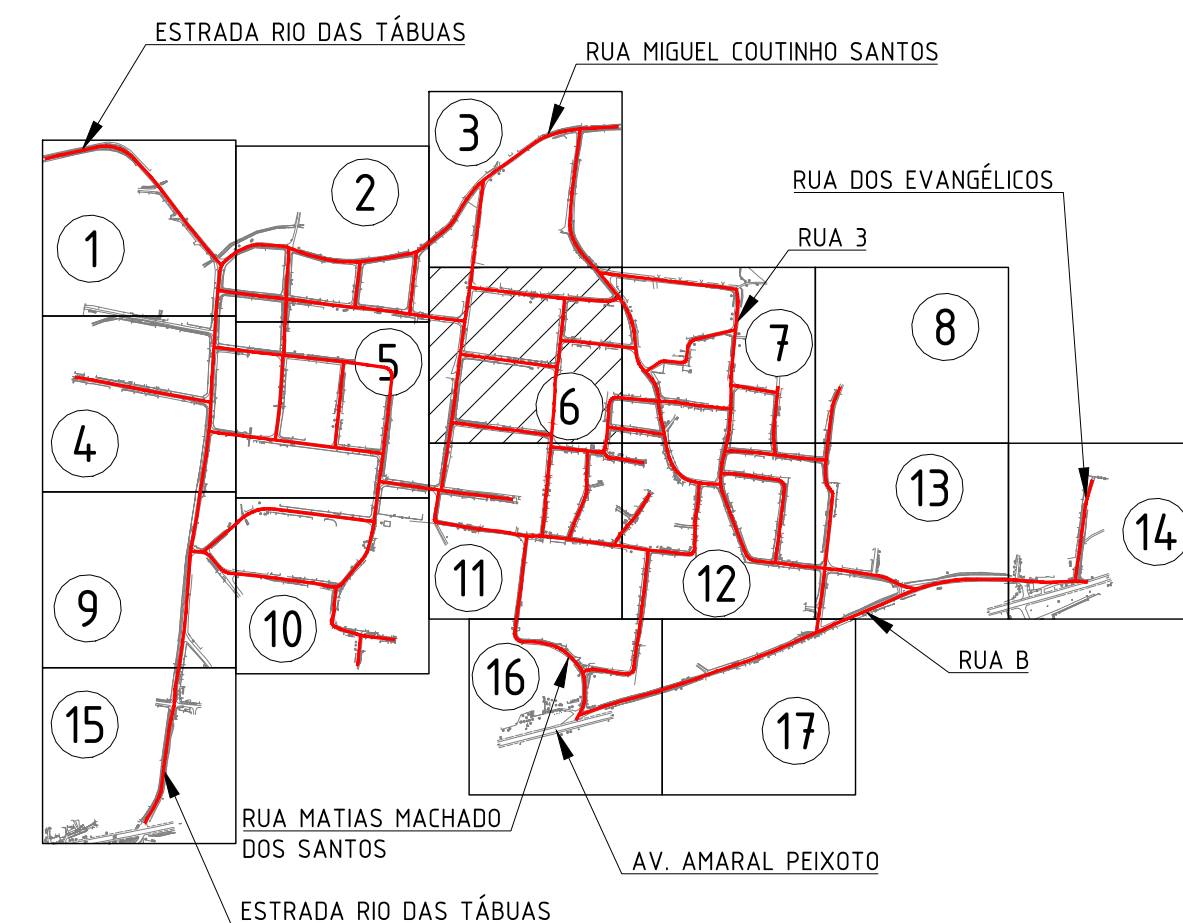
ESC. 1:500



- NOTAS:
1. DIMENSÕES E ELEVACOES EM METRO, EXCETO ONDE INDICADO;
 2. DISTANCIA ENTRE ESTACAS = 20m;
 3. RAIOS DE EMBOCADURAS NAO COTADOS = 6m;
 4. EXECUTAR REBAIXO DE CALCADEA EM TODAS AS EMBOCADURAS;
 5. QUADROS DE CURVAS E SECOES TIPO, VER DESENHOS: SQA-01-2-Geo-PLT.037 A 039

LEGENDA – QUANTITATIVO:		
	- EIXO PROJETO	
	- MEIO-FIO COM SARJETA	25 726,60m
	- CBUQ	7 554,95t
	- CALÇADA	38 589,90m ²
	- PONTO ALTO	
	- PONTO BAIXO	
	- PONTO POLIGONAL	

ARTICULAÇÃO:

[illegible]



NOTAS:

- DIMENSÕES E ELEVÇÕES EM METRO, EXCETO ONDE INDICADO;
- DISTÂNCIA ENTRE ESTACAS = 20m;
- RAIOS DE EMBOCADURAS NÃO COTADOS = 6m;
- EXECUTAR REBAIXO DE CALÇADA EM TODAS AS EMBOCADURAS;
- QUADROS DE CURVAS E SEÇÕES TIPO, VER DESENHOS: SGI401-2-GEO-PLT.037 A 039.

LEGENDA - QUANTITATIVO:	
	- EIXO PROJETO
	- MEIO-FIO COM SARJETA
	- CBUQ
	- CALÇADA
	- PONTO ALTO
	- PONTO BAIXO
	- PONTO POLIGONAL
	25.726,60m
	7.554,95t
	38.589,90m²

ARTICULAÇÃO:

0	29/09/2023	EMISSION INICIAL E SUBSTITUINDO OS DESENHOS "SGI401-2-GEO-PLT.001 A 019"	MANUEL
REVISÃO	DATA	DISCRIMINAÇÃO	AUTOR

OBJETO DA OBRA:

OBRAS DE PAVIMENTAÇÃO E DRENAGEM NA RUA MATIAS MACHADO DOS SANTOS E OUTRAS
BAIRRO BONSUCESSO

PROJETO BÁSICO DE GEOMETRIA
PLANTA

PROJETO: "TENDU" TENDU
MANUEL DA SILVA MACHADO FILHO
CREA RJ / CREA RJ

RESPONSÁVEL: MANUEL DA SILVA MACHADO FILHO
CREA RJ / CREA RJ

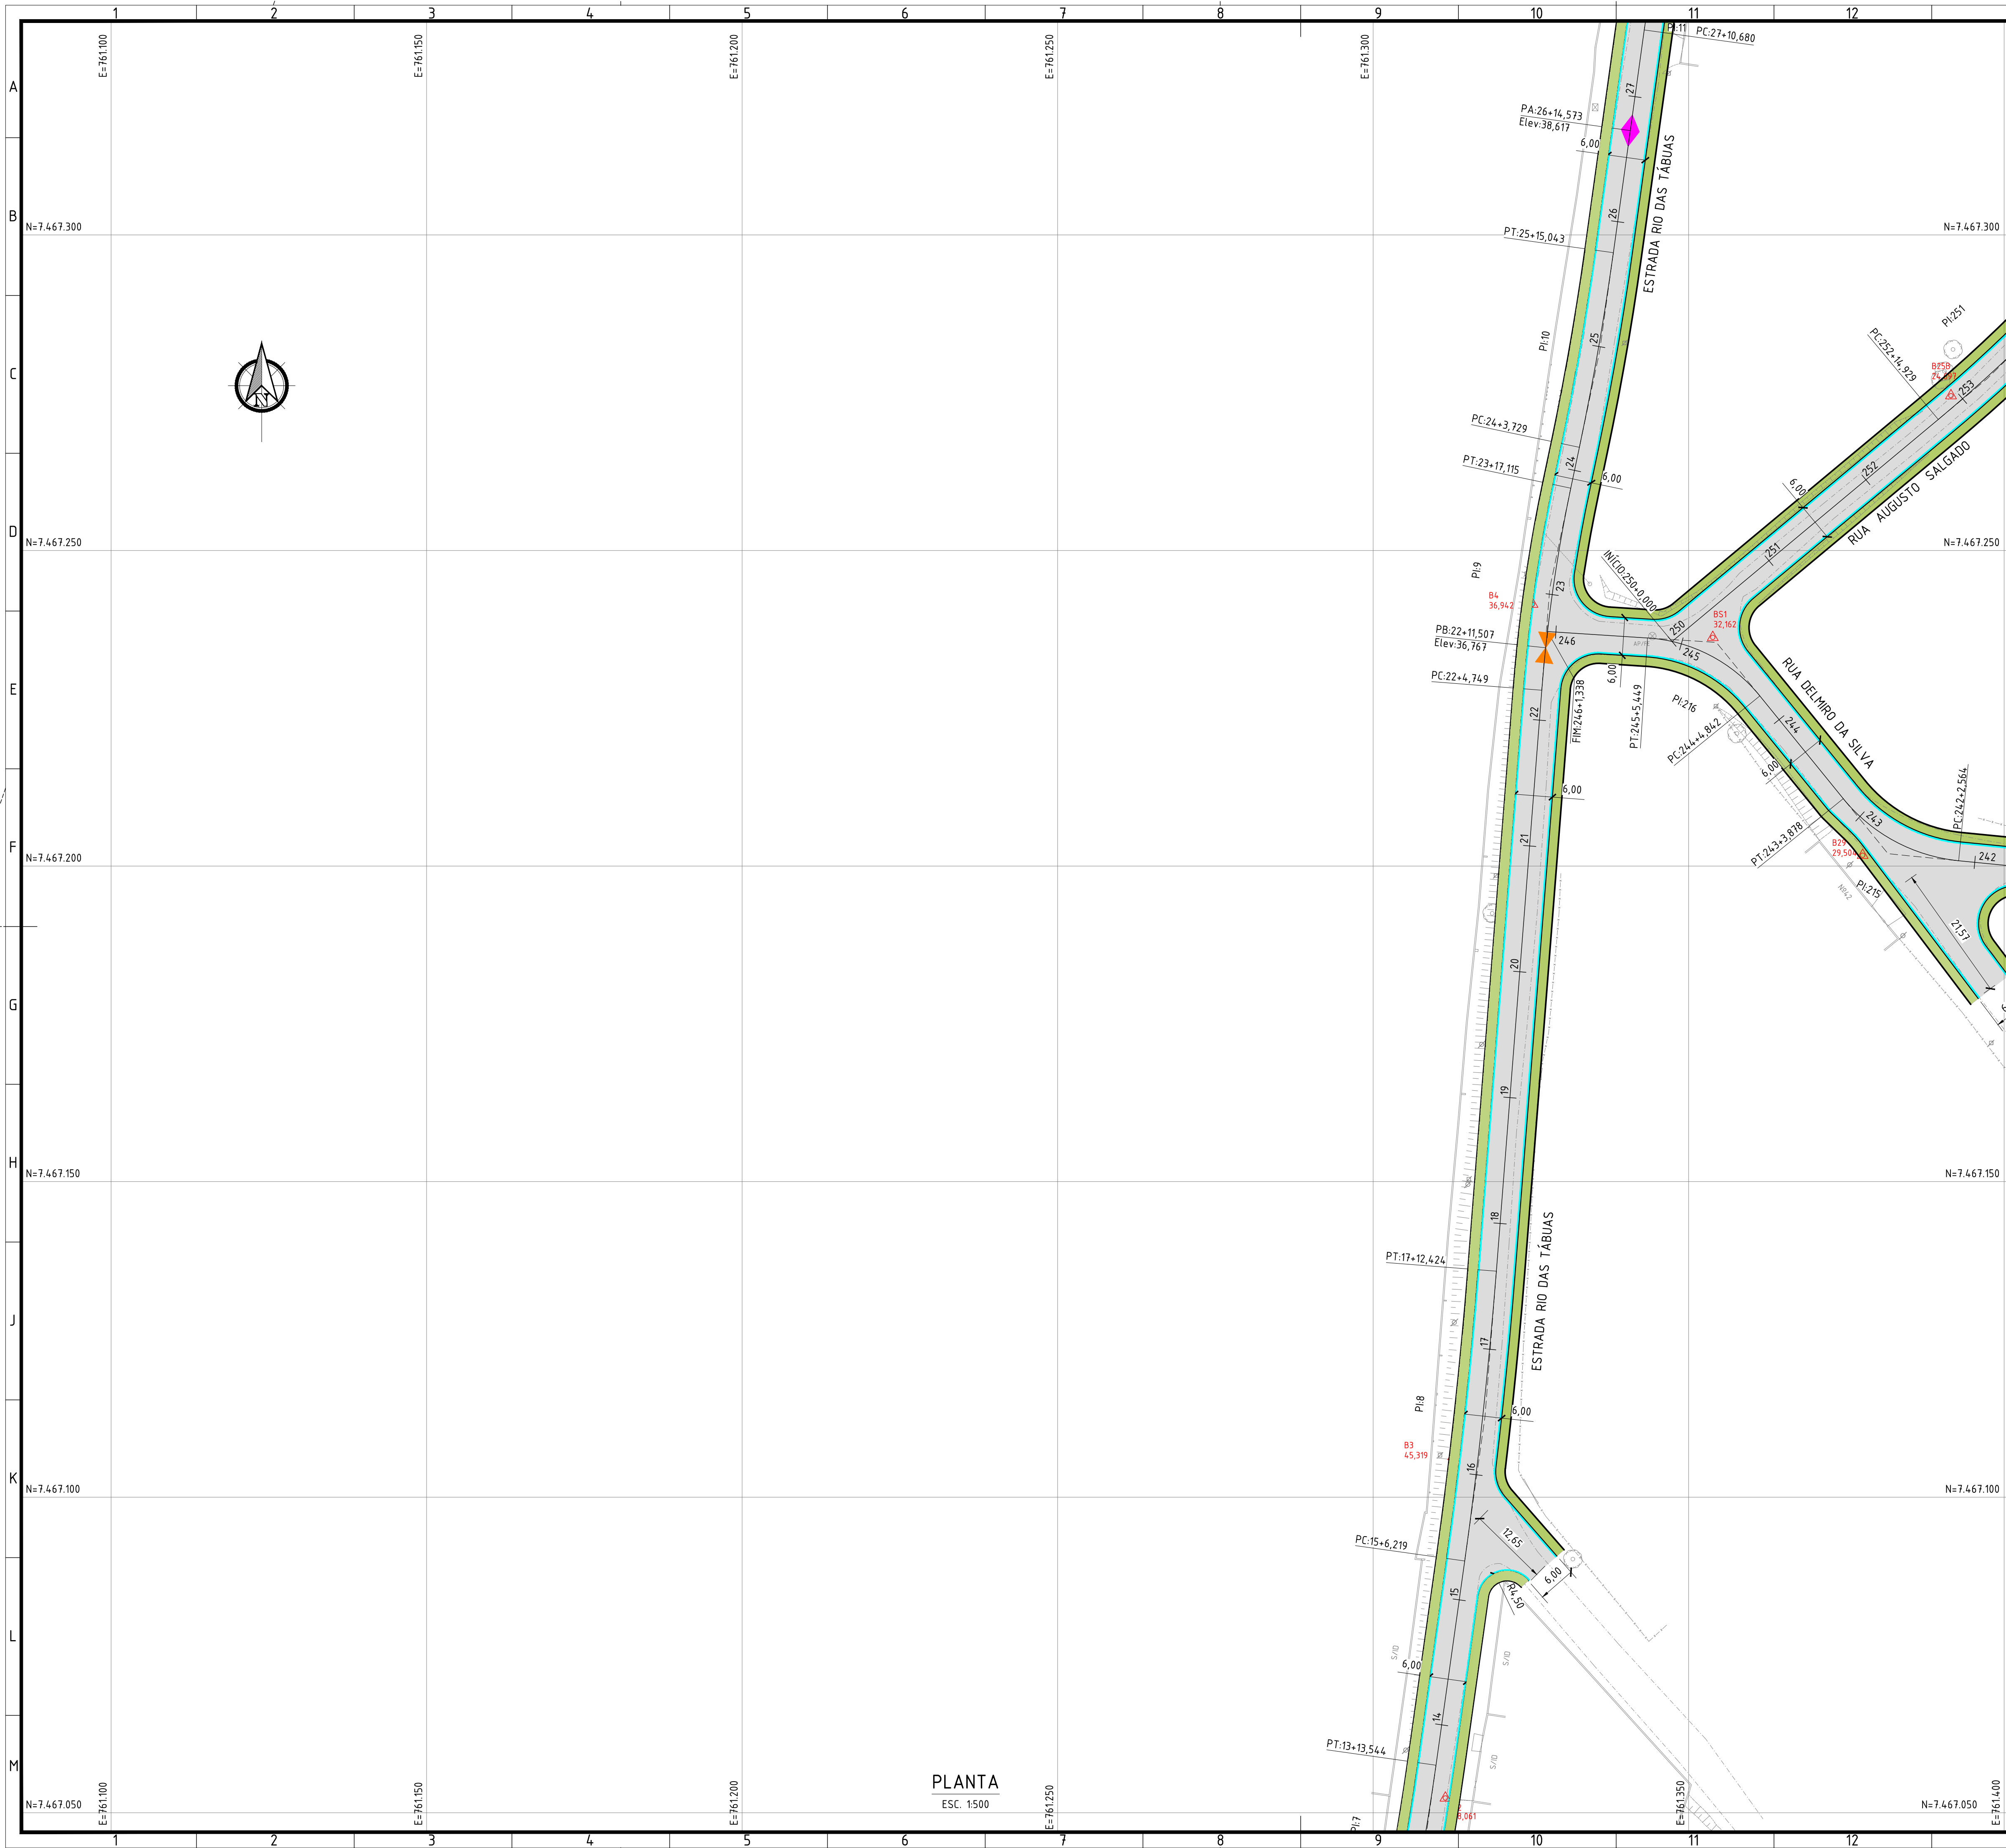
RESPONSÁVEL: MANUEL DA SILVA MACHADO FILHO
CREA RJ / CREA RJ

SGI401-2-GEO-PLT.026

07/20

 
INDICADA

29/09/2023

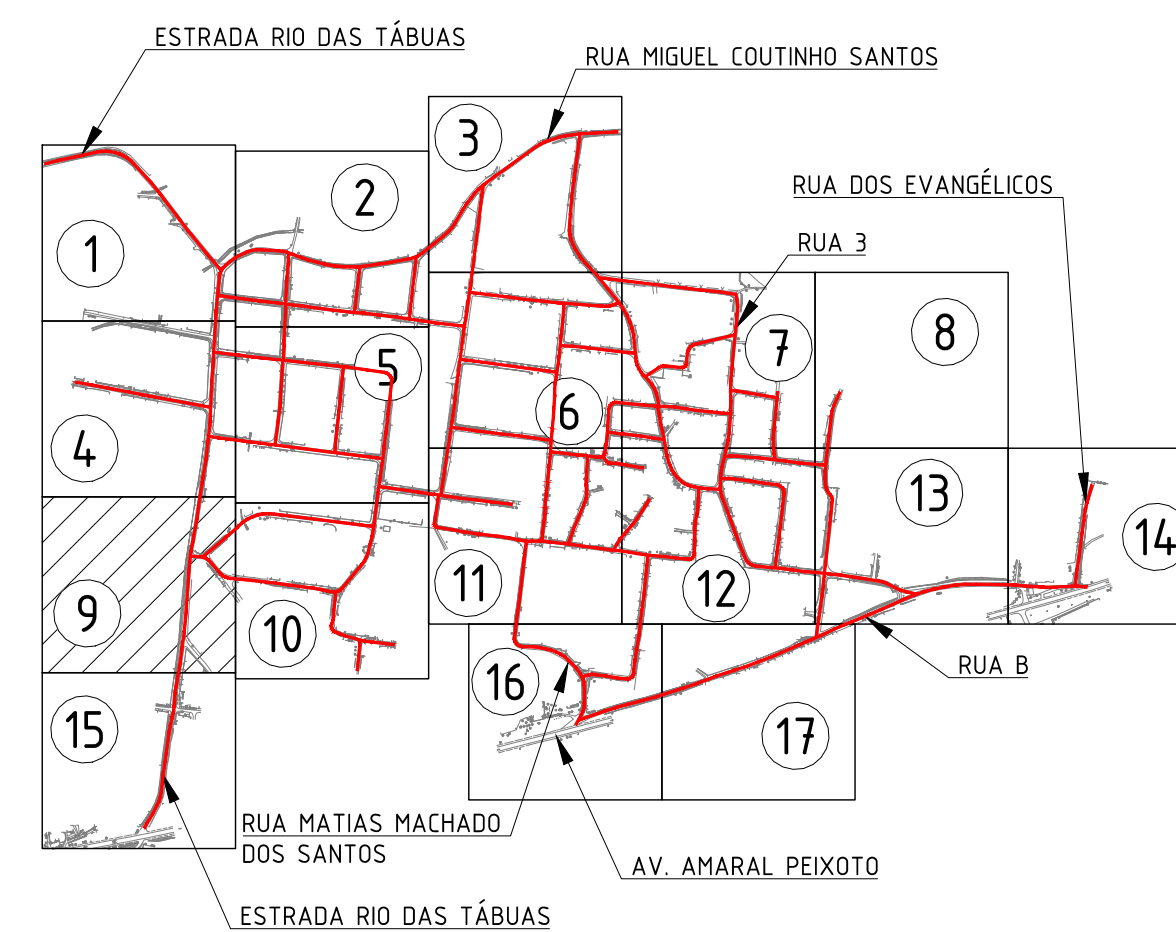


- NOTAS:

1. DIMENSÕES E ELEVAÇÕES EM METRO, EXCETO ONDE INDICADO;
2. DISTÂNCIA ENTRE ESTACAS = 20m;
3. RAIOS DE EMBOCADURAS NÃO COTADOS = 6m;
4. EXECUTAR REBAIXO DE CALÇADA EM TODAS AS EMBOCADURAS;
5. QUADROS DE CURVAS E SEÇÕES TIPO, VER DESENHOS: SQA401-2-GEO-PLT.037 A 039

LEGENDA – QUANTITATIVO:		
	- EIXO PROJETO	
	- MEIO-FIO COM SAREJETA	25 726,60m
	- CBUQ	7 554,95t
	- CALÇADA	38 589,90m ²
	- PONTO ALTO	
	- PONTO BAIXO	
	- PONTO POLIGONAL	

ARTICULAÇÃO:

[illegible]