

RAMO 0 - RUA MIGUEL COUTINHO SANTOS									
PI	R (m)	D (m)	Ac	T (m)	Pontos Notáveis	Estacas	N	E	
-	-	-	-	-	INÍCIO	0+0,000	7.467.817,384	762.908,328	
1	2.500,000	20,078	0°27'37"	10,039	PC	0+1,971	7.467.816,297	762.909,972	
					PI		7.467.810,159	762.918,345	
					PT	1+2,043	7.467.805,789	762.926,763	
					PC	1+2,043	7.467.805,289	762.926,763	
2	280,000	26,010	5°19'20"	13,014	PI		7.467.796,198	762.937,516	
					PT	2+8,059	7.467.790,125	762.947,884	
					PC	3+6,317	7.467.778,799	762.962,204	
					PT		7.467.772,572	762.970,078	
3	101,000	20,012	11°21'08"	10,039	PC	4+6,328	7.467.764,917	762.976,572	
					PT				
					PC	5+8,041	7.467.748,360	762.990,618	
					PT		7.467.740,430	762.997,344	
4	230,000	20,782	5°10'38"	10,398	PC	6+8,823	7.467.733,140	763.004,759	
					PT				
					PC	8+3,454	7.467.708,861	763.029,453	
					PT	9+7,203	7.467.700,432	763.038,026	
5	62,000	23,749	21°56'49"	12,022	PC		7.467.695,819	763.049,127	
					PT				
					PC	11+2,809	7.467.677,905	763.079,772	
					PT		7.467.671,128	763.088,924	
7	129,000	22,717	10°05'24"	11,388	PC	12+5,526	7.467.662,853	763.096,748	
					PT				
					PC	13+5,576	7.467.655,499	763.103,573	
					PT		7.467.648,865	763.111,100	
8	200,000	20,049	5°44'37"	10,033	PC	13+16,855	7.467.641,408	763.119,563	
					PT		7.467.632,524	763.129,644	
					PC	15+3,712	7.467.622,774	763.138,891	
					PT				
9	300,000	26,857	5°07'46"	13,437	PC	16+3,575	7.467.608,362	763.152,559	
					PT		7.467.600,943	763.159,594	
					PC	17+4,024	7.467.593,475	763.166,578	
					PT				
10	2.900,000	20,449	0°24'14"	10,224	PC	18+4,023	7.467.579,162	763.180,546	
					PT		7.467.571,968	763.187,568	
					PC	19+4,127	7.467.564,536	763.194,339	
					PT				
11	585,000	20,105	1°58'09"	10,053	PC	19+4,127	7.467.564,536	763.194,339	
					PT				
					PC	20+4,693	7.467.556,927	763.201,259	
					PT		7.467.549,707	763.208,584	
12	376,000	20,565	3°08'02"	10,285	PC		7.467.537,636	763.220,834	
					PT				
					PC	21+1,891	7.467.537,636	763.220,834	
					PT				

RAMO 50 - RUA DOS GIRASSÓIS									
PI	R (m)	D (m)	Ac	T (m)	Pontos Notáveis	Estacas	N	E	
-	-	-	-	-	INÍCIO	50+0,000	7.467.774,441	762.967,358	
51	160,000	20,704	7°24'51"	10,366	PC	50+5,342	7.467.779,632	762.968,618	
					PT		7.467.789,706	762.971,065	
					PC	51+6,046	7.467.800,011	762.972,191	
					PT				
52	2.200,000	21,082	0°32'57"	10,541	PC	53+10,029	7.467.843,733	762.976,970	
					PT		7.467.854,212	762.978,115	
					PC	54+11,111	7.467.864,680	762.979,361	
					PT				
53	12,000	17,694	84°29'03"	10,897	PC	57+13,976	7.467.927,104	762.986,789	
					PT		7.467.937,925	762.988,077	
					PC	58+11,670	7.467.937,683	762.998,971	
					PT				
54	13,500	20,640	87°36'00"	12,946	PC	60+17,104	7.467.936,676	763.044,394	
					PT		7.467.936,389	763.057,337	
					PC	61+17,745	7.467.923,445	763.057,592	
					PT				
55	618,000	20,140	1°52'02"	10,071	PC	63+17,492	7.467.883,705	763.058,376	
					PT		7.467.873,636	763.058,574	
					PC	64+17,632	7.467.863,579	763.059,101	
					PT				
56	700,000	22,953	1°52'43"	11,477	PC	65+11,491	7.467.849,739	763.059,825	
					PT		7.467.838,267	763.060,712	
					PC	66+14,444	7.467.826,790	763.060,142	
					PT				
57	330,000	20,175	3°30'11"	10,091	PC	67+15,876	7.467.805,358	763.060,086	
					PT		7.467.795,267	763.060,060	
					PC	68+16,051	7.467.785,194	763.060,651	
					PT				
58	800,000	20,669	1°28'49"	10,335	PC	69+8,285	7.467.772,981	763.061,366	
					PT		7.467.762,664	763.061,971	
					PC	70+8,953	7.467.752,335	763.062,309	
					PT				
-	-	-	-	-	FIM	73+13,037	7.467.688,285	763.064,405	

RAMO 100 - RUA SEM NOME									
PI	R (m)	D (m)	Ac	T (m)	Pontos Notáveis	Estacas	N	E	
-	-	-	-	-	INÍCIO	100+0,000	7.467.796,872	763.060,173	
-	-	-	-	-	FIM	103+13,942	7.467.794,536	763.134,078	

RAMO 150 - RUA ARMANDO RODRIGUES									
PI	R (m)	D (m)	Ac	T (m)	Pontos Notáveis	Estacas	N	E	
-	-	-	-	-	INÍCIO	150+0,000	7.467.827,773	763.132,238	
151	375,000	20,112	3°04'22"	10,058	PC	150+14,358	7.467.813,450	763.133,238	
					PT		7.467.803,416	763.133,338	
					PC	151+14,470	7.467.793,359	763.134,099	
					PT				
152	3.505,000	38,508	0°37'46"	19,254	PC	155+7,437	7.467.720,401	763.135,269	
					PT		7.467.701,149	763.135,578	
					PC	157+5,945	7.467.681,902	763.136,098	
					PT				
153	4.845,000	21,277	0°15'05"	10,639	PC	157+5,945	7.467.681,902	763.136,098	
					PT		7.467.671,267	763.136,380	
					PC	158+7,223	7.467.660,633	763.136,708	
					PT				
-	-	-	-	-	FIM	160+4,000	7.467.623,874	763.137,842	


RAMO 200 - RUA OSWALDO R. DA SILVA									
PI	R (m)	D (m)	Ac	T (m)	Pontos Notáveis	Estacas	N	E	
-	-	-	-	-	INÍCIO	200+0,000	7.467.808,263	763.133,563	
201	14,000,000	20,938	0°51'25"	10,469	PC	201+13,218	7.467.821,211	763.164,154	
					PT		7.467.825,292	763.173,794	
					PC	202+16,155	7.467.829,576	763.183,333	
					PT				
202	17,000	20,014	61°27'14"	11,349	PC	209+9,679	7.467.886,186	763.307,381	
					PT		7.467.888,764	763.317,765	
					PC	210+9,693	7.467.900,111	763.317,519	
					PT				
203	411,000	25,511	3°33'23"	12,760	PC	212+4,583	7.467.934,993	763.316,761	
					PT		7.467.947,749	763.316,473	
					PC	213+10,094	7.467.960,463	763.315,394	
					PT				
204	264,000	27,832	6°02'26"	13,929	PC	213+10,094	7.467.960,463	763.315,394	
					PT		7.467.974,336	763.314,140	
					PC	214+17,927	7.467.988,263	763.314,351	
					PT				
					FIM	216+5,416	7.468.015,749	763.314,802	



- NOTAS:
1. DIMENSÕES E ELEVACOES EM METRO, EXCETO ONDE INDICADO;
 2. DISTANCIA ENTRE ESTACAS = 20m;
 3. RAIOS DE EMBOCADURAS NAO COTADOS = 6m;
 4. EXECUTAR REBAIXO DE CALçada EM TODAS AS EMBOCADURAS;
 5. QUADROS DE CURVAS E SECOES TIPO, VER DESENHO: SQ1402-2-GEO-PLT.007.

LEGENDA - QUANTITATIVO:		
	- EIXO PROJETO	
	- MEIO-FIO COM SARJETA	25.726,60m
	- CBUQ	2.054,89t
	- CALçada	10.071,00m²
	- PONTO ALTO	
	- PONTO BAIXO	
	- PONTO POLIGONAL	
	- ÁRVORES A SEREM REMOVIDAS	


ARTICULAÇÃO:

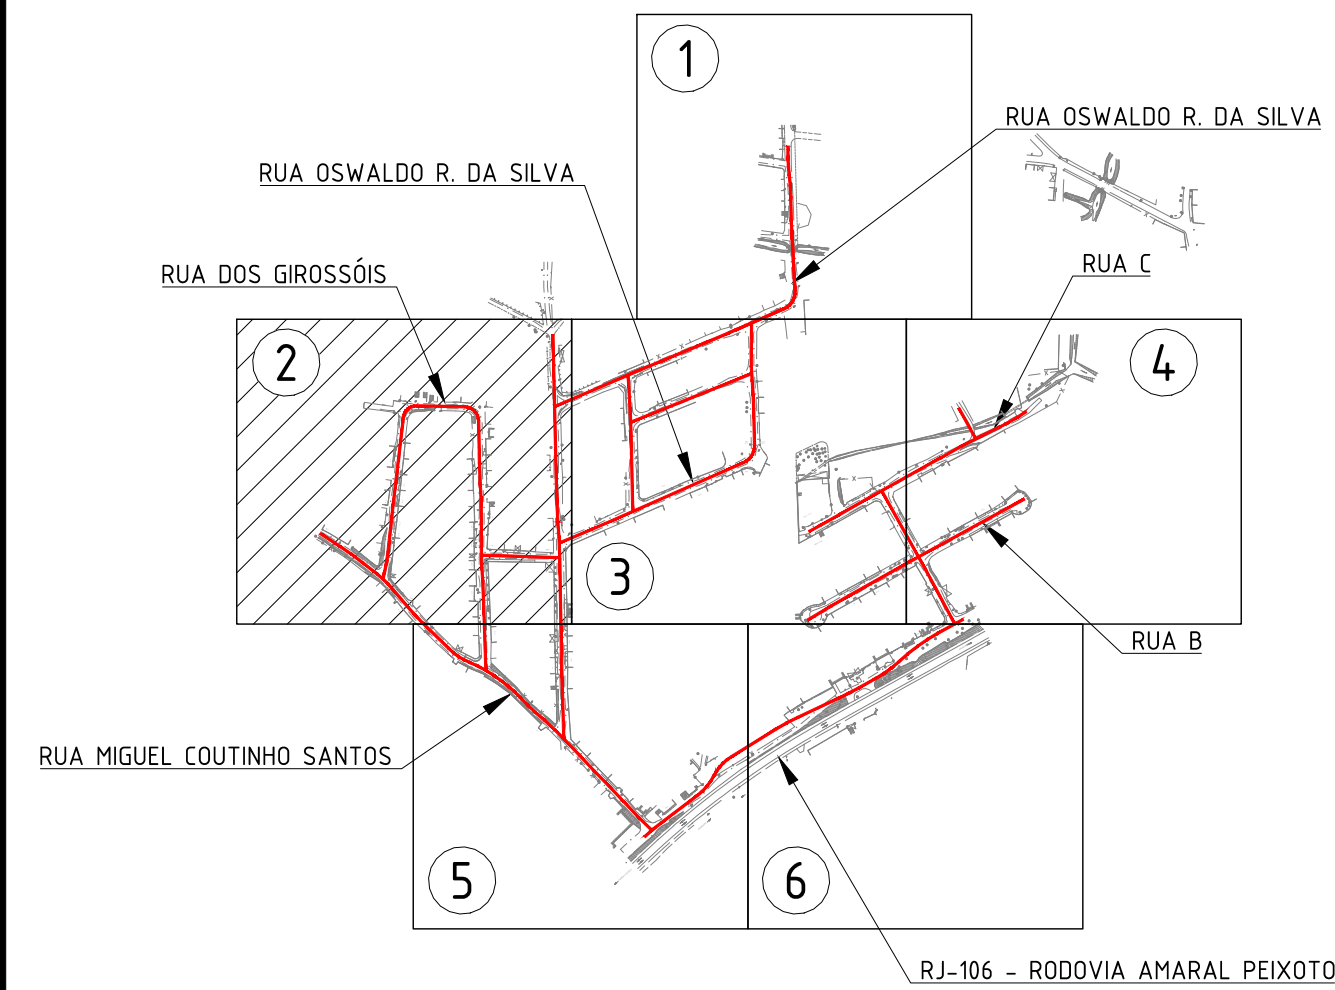

2	29/12/2023	INCLUSÃO DOS RAMOS 550 E 600, E REVISÃO NA DIAGRAMAÇÃO	MANUEL
1	31/08/2023	REVISÃO NO PB DO RAMO O	MANUEL
0	25/05/2023	EMIÇÃO INICIAL	MANUEL
REVISÃO	DATA	DISCRIMINAÇÃO	AUTOR

OBJETO DA OBRA:
OBRAS DE PAVIMENTAÇÃO E DRENAGEM NA RUA OSWALDO REBELO DA SILVA E OUTRAS BAIRRO BONSUCESSO (SPAZIO)

PROJETO BÁSICO DE GEOMETRIA PLANTA		RESPONSÁVEL TÉCNICO: MANUEL DA SILVA MACHADO FILHO CREA RJ / CREA RJ	RESPONSÁVEL: MANUEL COUTINHO SANTOS
ARQUIVO	SQ1402-2-GEO-PLT.002	Nº PROPOSTA	DATA
		20/07	25/05/2023

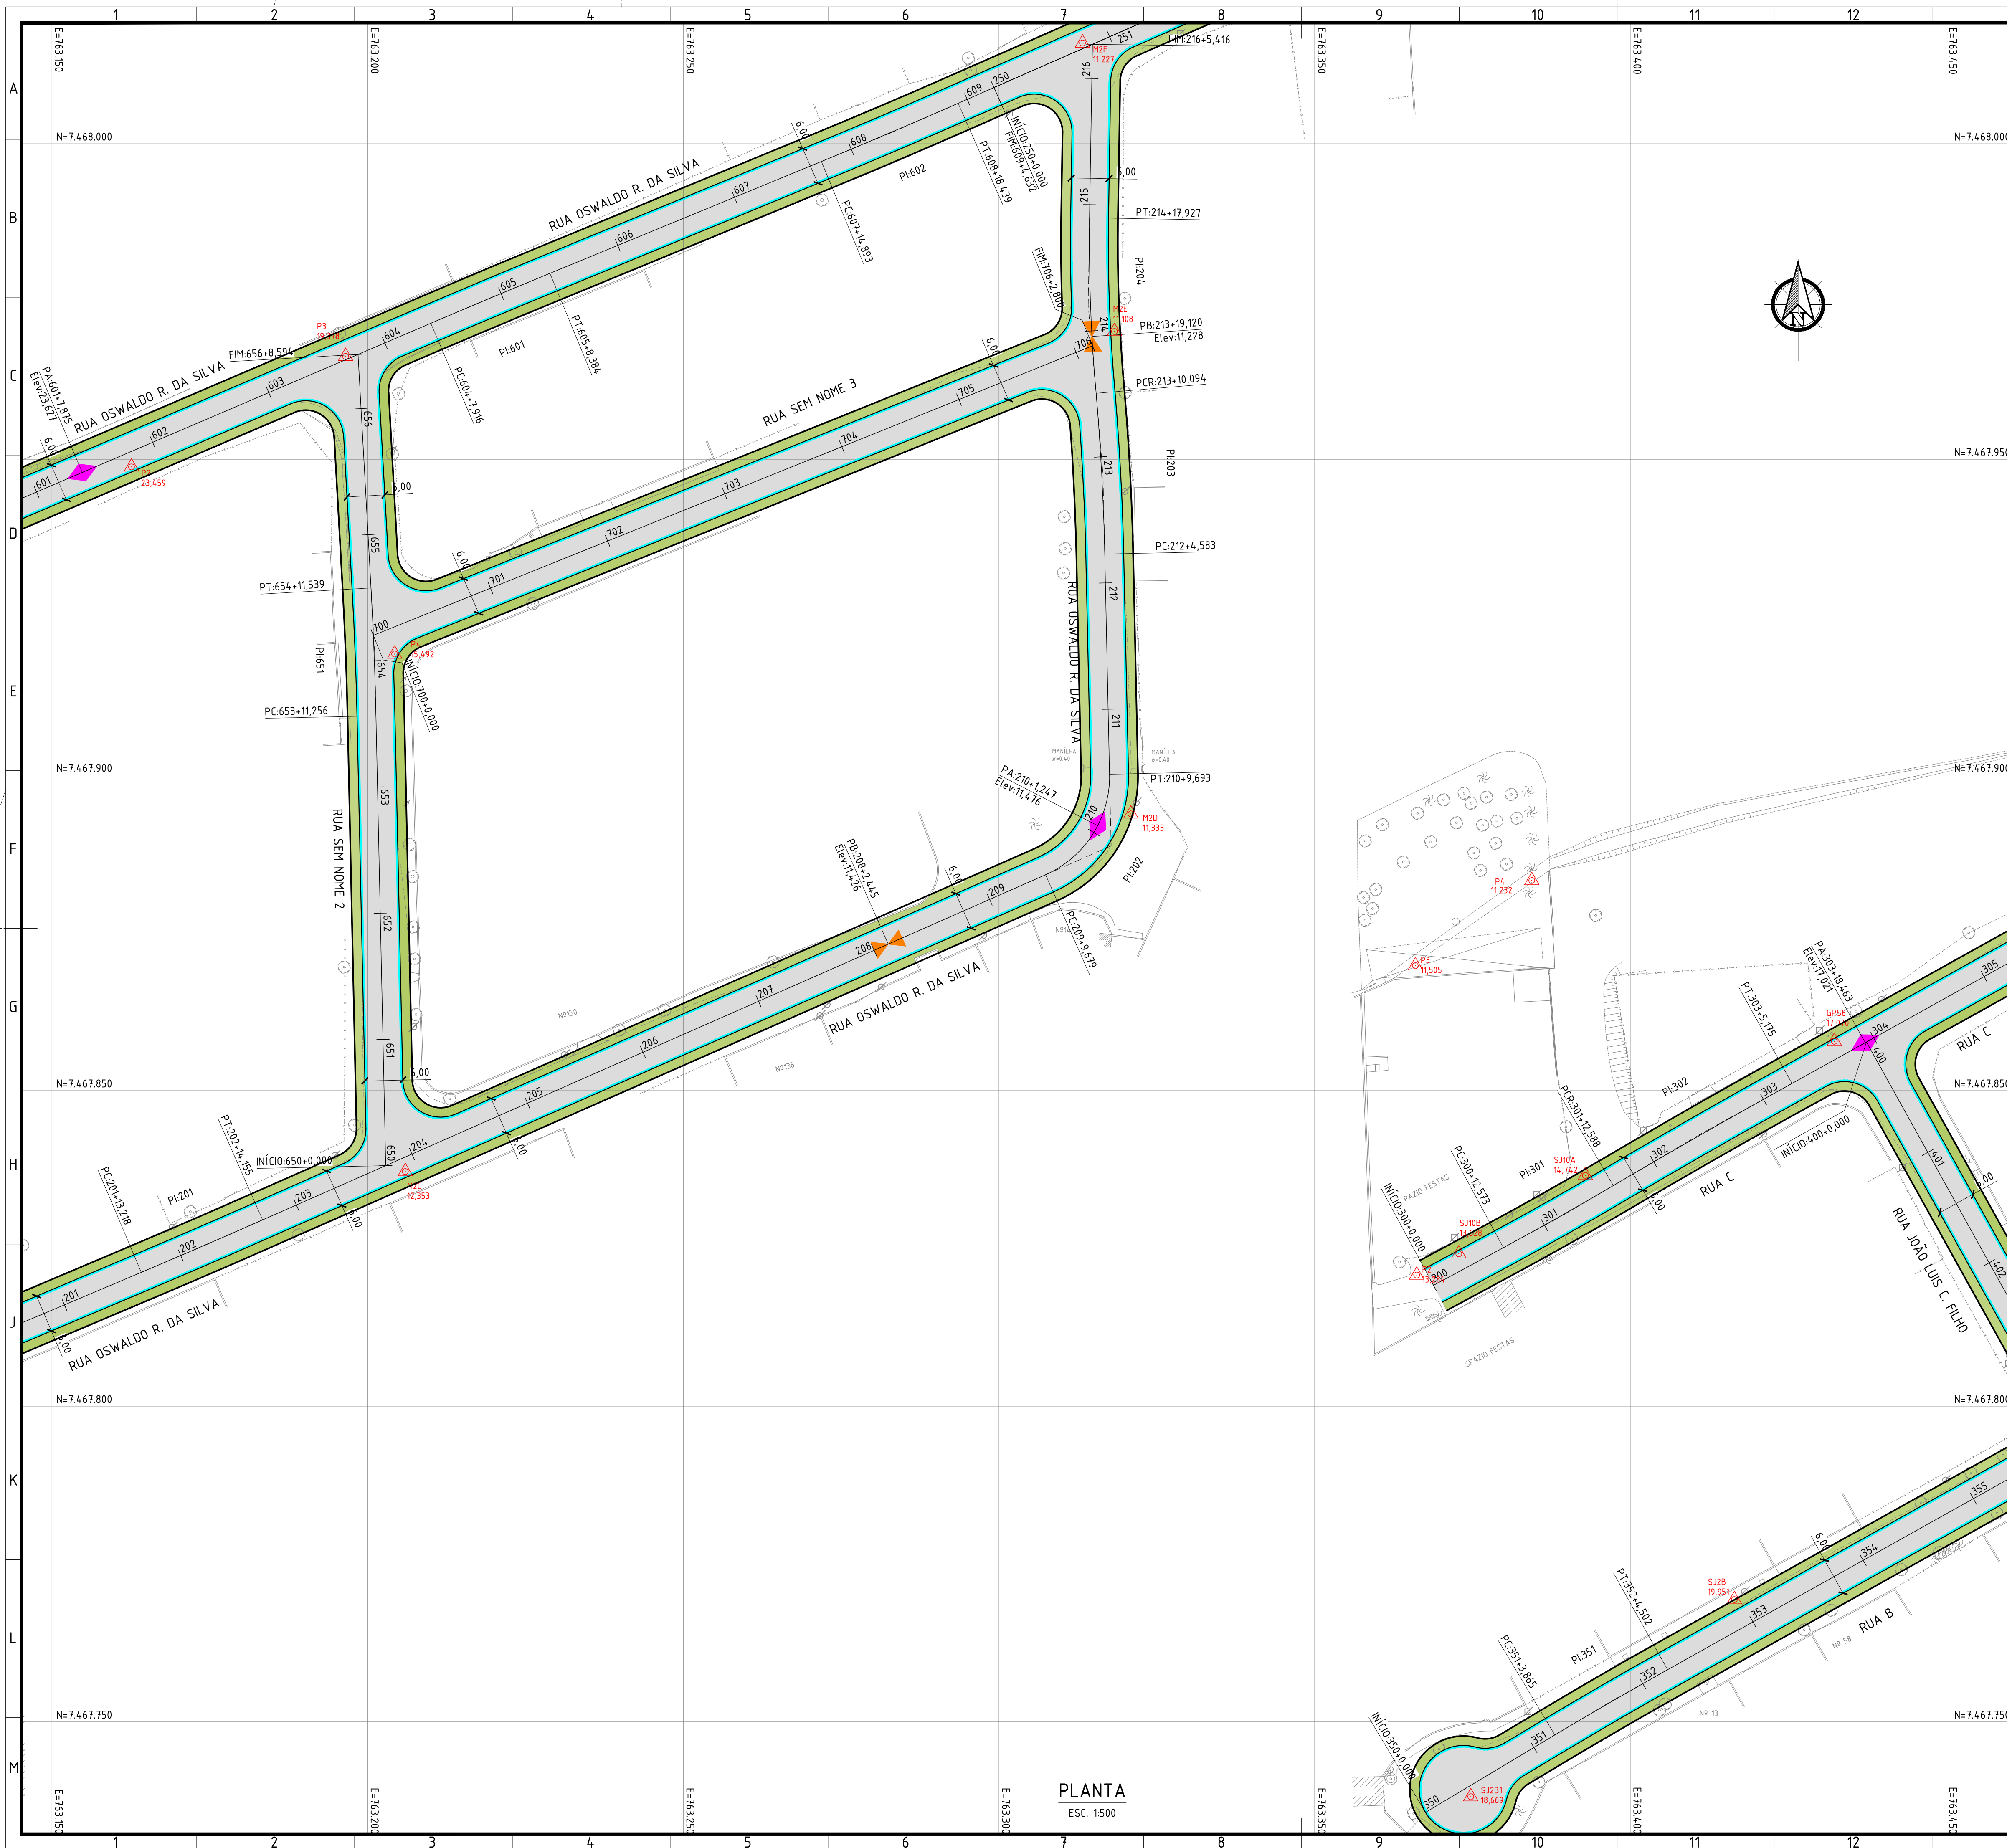


NOTAS:

1. DIMENSÕES E ELEVACOES EM METRO, EXCETO ONDE INDICADO;
2. DISTANCIA ENTRE ESTACAS = 20m;
3. RAIOS DE EMBOCADURAS NAO COTADOS = 6m;
4. EXECUTAR REBAIXO DE CALCADA EM TODAS AS EMBOCADURAS;
5. QUADROS DE CURVAS E SECOES TIPO, VER DESENHO: S01402-2-GEO-PLT.007.

LEGENDA - QUANTITATIVO:		
	- EIXO PROJETO	
	- MEIO-FIO COM SARJETA	25 726,60m
	- CBUQ	2.054,891
	- CALÇADA	10.071,00m ²
	- PONTO ALTO	
	- PONTO BAIXO	
	- PONTO POLIGONAL	
	- ÁRVORES A SEREM REMOVIDAS	

ARTICULAÇÃO:

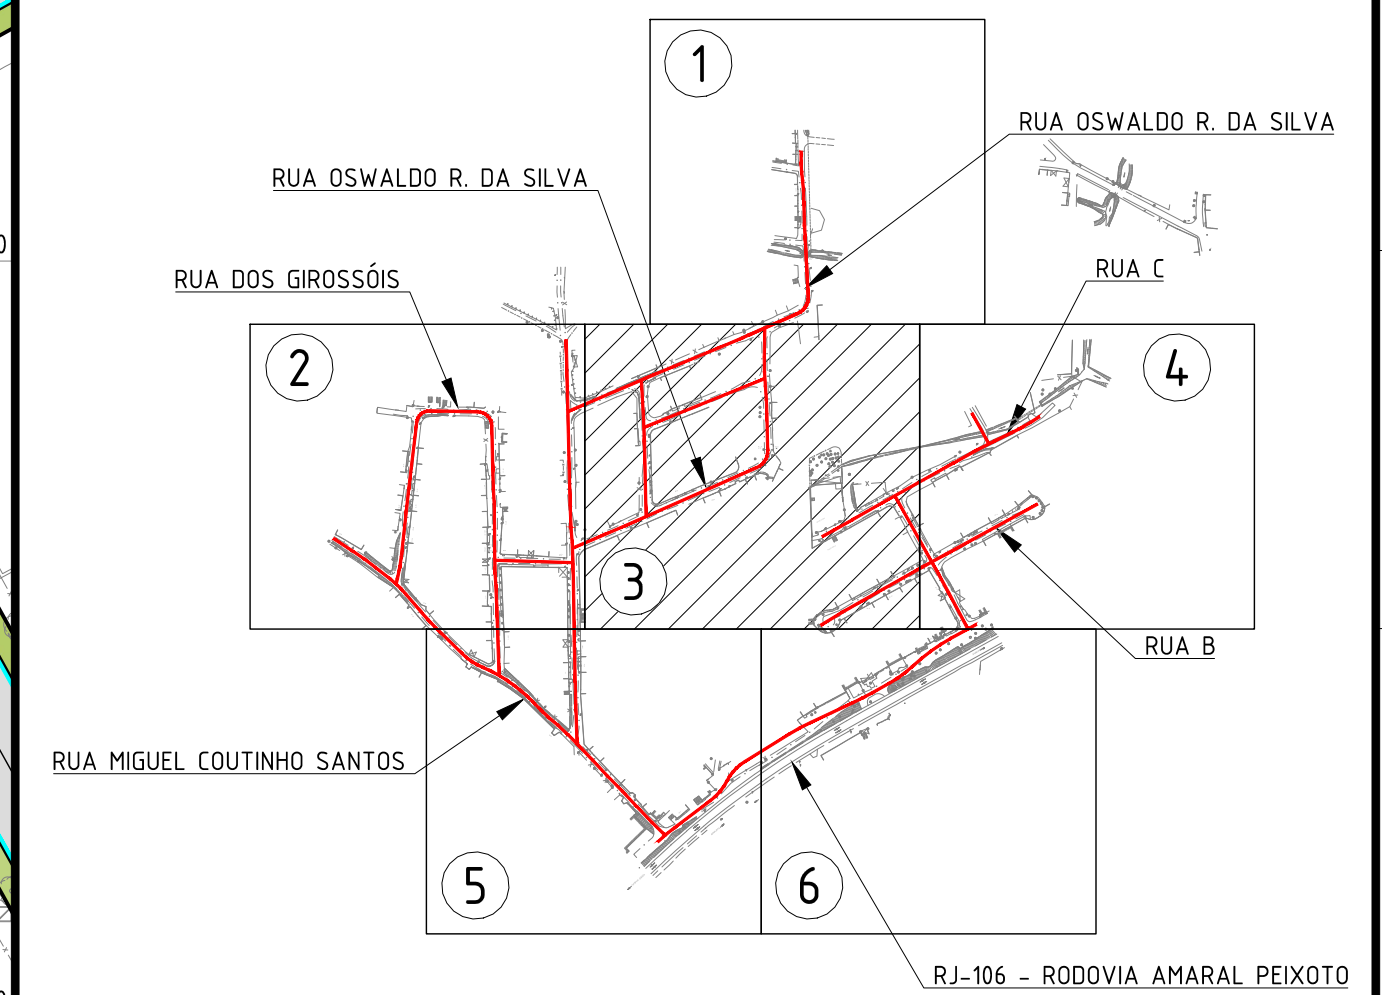

2	29/12/2023	INCLUSÃO DOS RAMOS 600, 650 E 700, E REVISÃO NA DIAGRAMAÇÃO	MANUEL
1	31/08/2023	REVISÃO NO PB E PA DO RAMO 200	MANUEL
0	25/05/2023	EMISSION INICIAL	MANUEL
REVISÃO	DATA	DISCRIMINAÇÃO	AUTOR

OBJETO DA OBRA:

OBRAS DE PAVIMENTAÇÃO E DRENAGEM NA RUA OSWALDO REBELO DA SILVA E OUTRAS
BAIRRO BONSUCESSO (SPAZIO)

ASSUNTO: PROJETO BÁSICO DE GEOMETRIA PLANTA

RESPONSÁVEL TÉCNICO PELA PROPOSTA
MANUEL DA SILVA MACHADO FILHO
CREA RJ / CAU RJ

ASSINADO DIGITALMENTE
MANUEL DA SILVA MACHADO FILHO

a conformidade com a assinatura pode ser verificada em:




ARQUIVO

SQ1402-2-GEO-PLT.003

N° BRANCA	ESC.	DATA
03/07	INDICADA	25/05/2023

PLANTA

ESC. 1:500

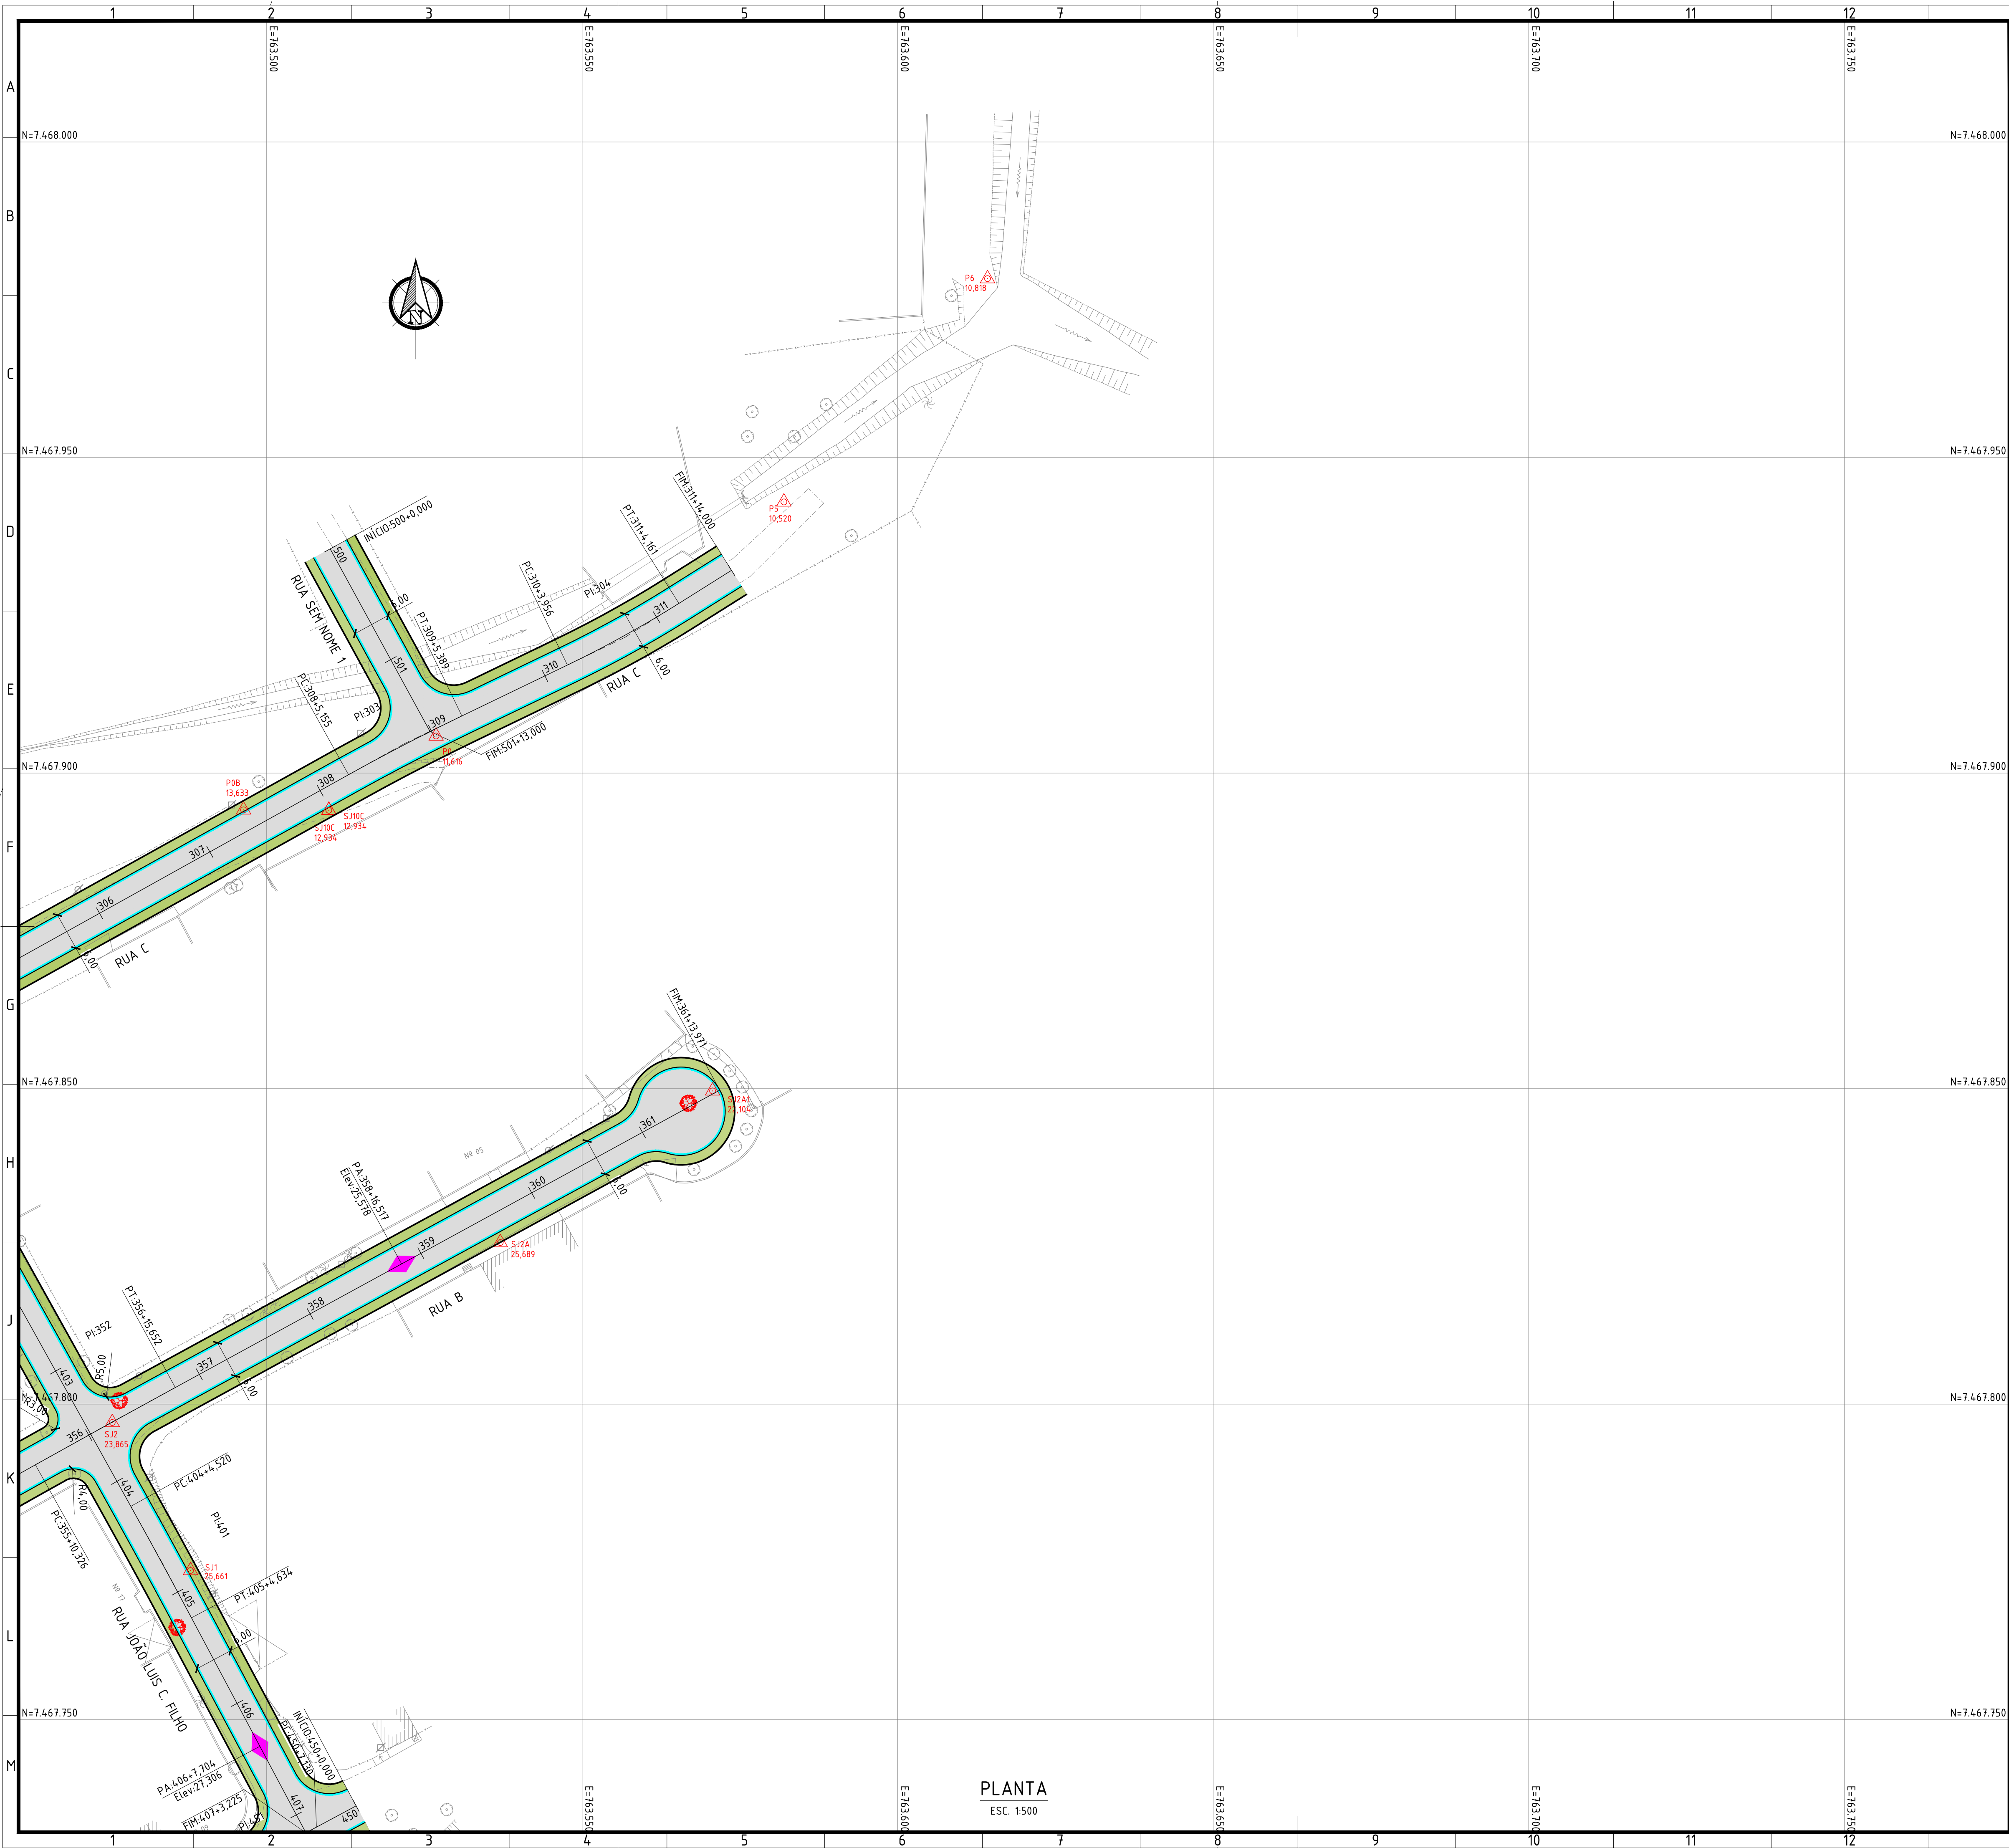


PLANTA
ESC. 1:500

- NOTAS:
- DIMENSÕES E ELEVACOES EM METRO, EXCETO ONDE INDICADO;
 - DISTANCIA ENTRE ESTACAS = 20m;
 - RAIOS DE EMBOCADURAS NAO COTADOS = 6m;
 - EXECUTAR REBAIXO DE CALCADA EM TODAS AS EMBOCADURAS;
 - QUADROS DE CURVAS E SECOES TIPO, VER DESENHO: SQ1402-2-GEO-PLT.007.

LEGENDA - QUANTITATIVO:	
	- EIXO PROJETO
	- MEIO-FIO COM SARJETA
	- CBUQ
	- CALCADA
	- PONTO ALTO
	- PONTO BAIXO
	- PONTO POLIGONAL
	- ARVORES A SEREM REMOVIDAS


ARTICULACAO:

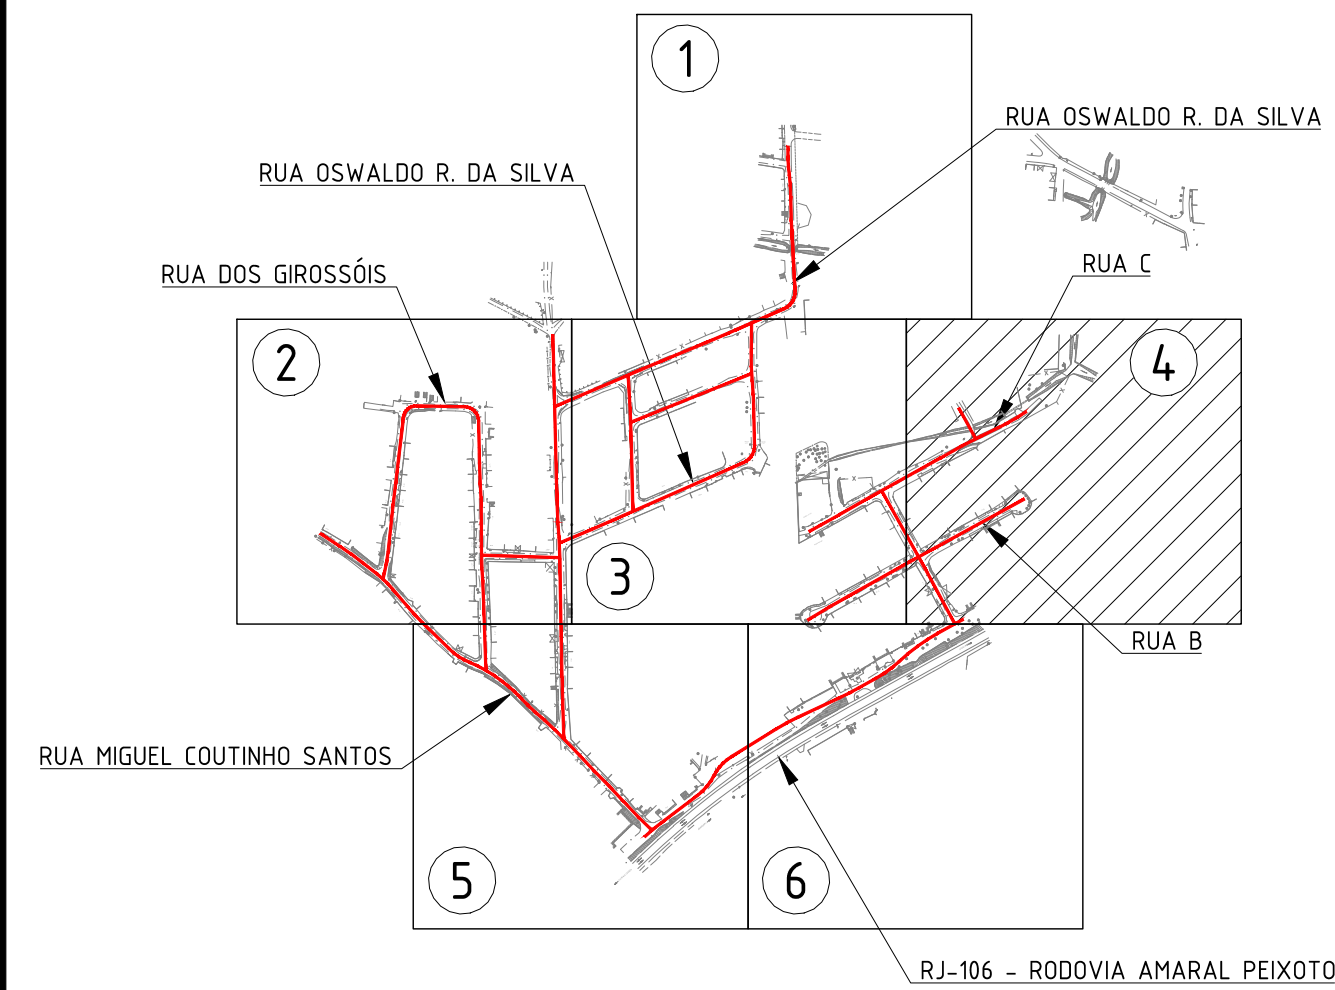

REVISAO	DATA	DISCRIMINACAO	AUTOR
3	29/12/2023	REVISAO NA DIAGRAMACAO	MANUEL
2	31/08/2023	REVISAO NO PA DO RAMO 400	MANUEL
1	30/06/2023	PROLONGAMENTO DO RAMO 300 E INCLUSAO DO RAMO 500	MANUEL
0	25/05/2023	EMISSAO INICIAL	MANUEL

OBRAS DE PAVIMENTACAO E DRENAGEM NA RUA OSWALDO REBELO DA SILVA E OUTRAS
BAIRRO BONSUCESSO (SPAZIO)


PROJETO BASICO DE GEOMETRIA PLANTA	RESPONSABILIDADE MANUEL DA SILVA MACHADO FILHO CREA RJ / 040.41	PROJETO MANUEL DA SILVA MACHADO FILHO CREA RJ / 040.41	REVISAO MANUEL DA SILVA MACHADO FILHO CREA RJ / 040.41
ARQUIVO	SQ1402-2-GEO-PLT.004	Nº PROPOSTA 04/07	INDICADA 25/05/2023

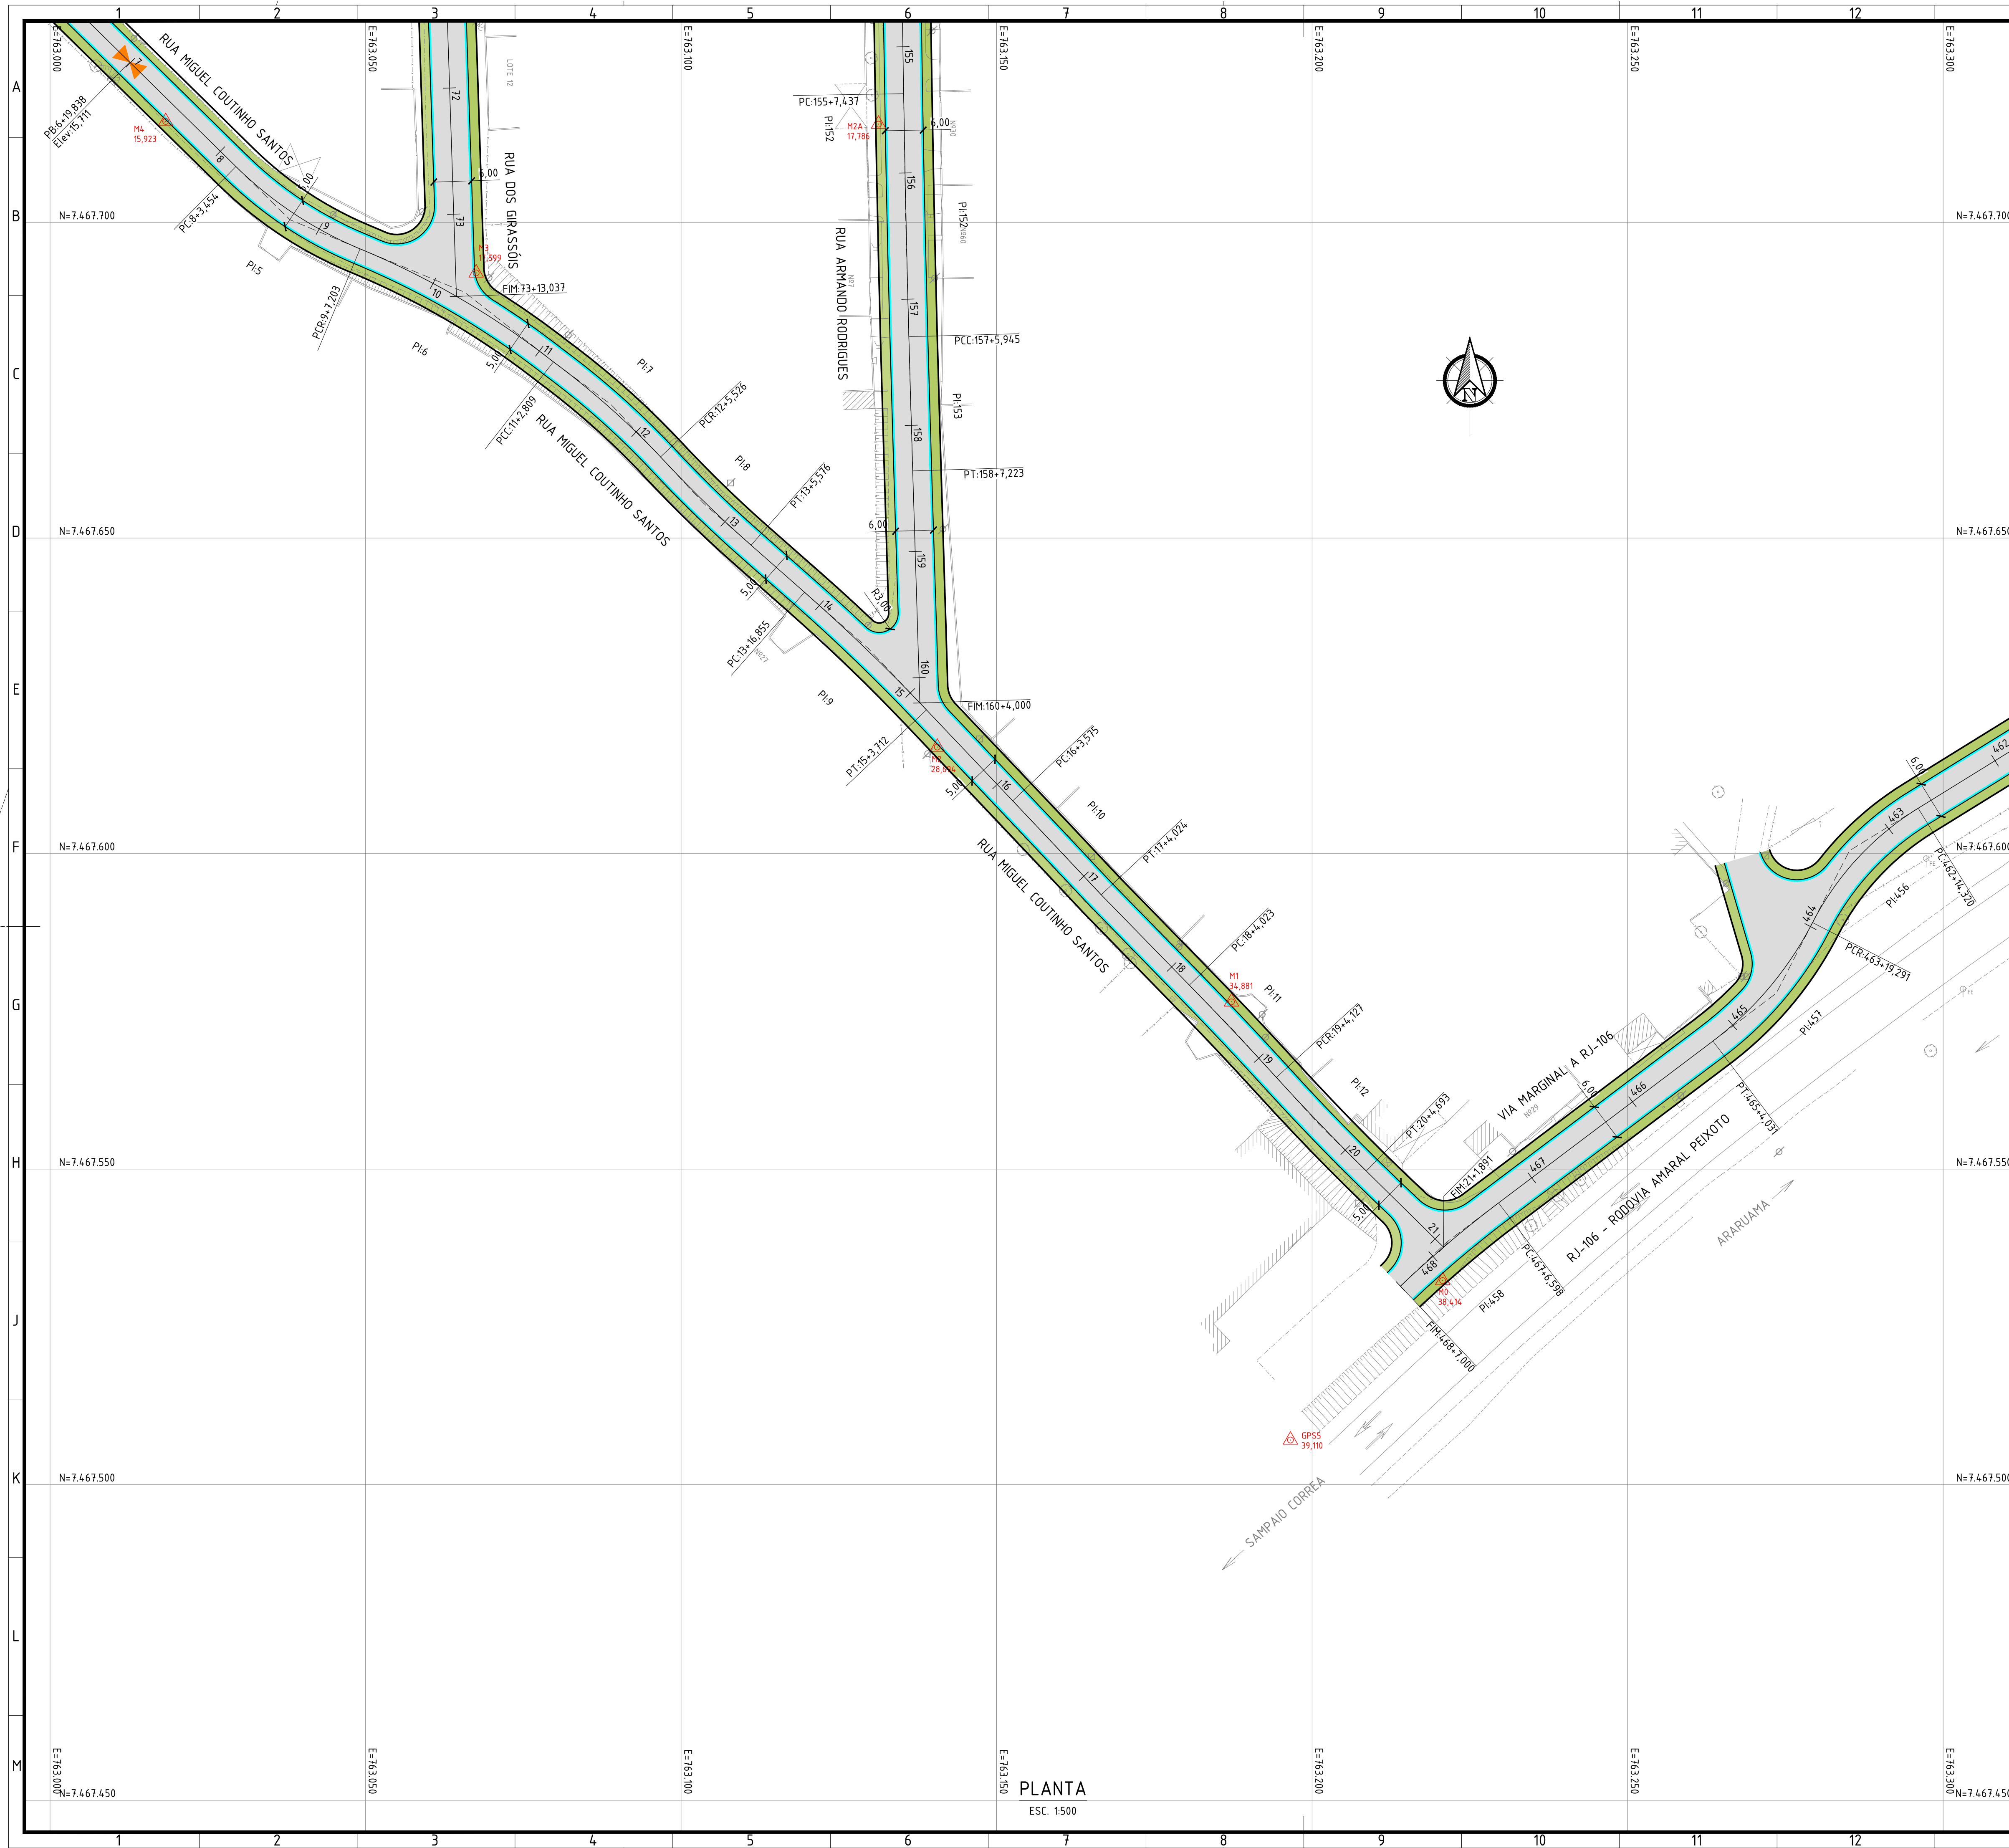

- NOTAS:
1. DIMENSÕES E ELEVACOES EM METRO, EXCETO ONDE INDICADO;
 2. DISTANCIA ENTRE ESTACAS = 20m;
 3. RAIOS DE EMBOCADURAS NAO COTADOS = 6m;
 4. EXECUTAR REBAIXO DE CALCADEA EM TODAS AS EMBOCADURAS;
 5. QUADROS DE CURVAS E SECOES TIPO, VER DESENHO: SQT402-2-GE0-PLT.007

LEGENDA – QUANTITATIVO:		
	- EIXO PROJETO	
	- MEIO-FIO COM SARJETA	25.726,60m
	- CBUQ	2.054,891
	- CALÇADA	10.071,00m ²
	- PONTO ALTO	
	- PONTO BAIXO	
	- PONTO POLIGONAL	
	- ÁRVORES A SEREM REMOVIDAS	

ARTICULAÇÃO:

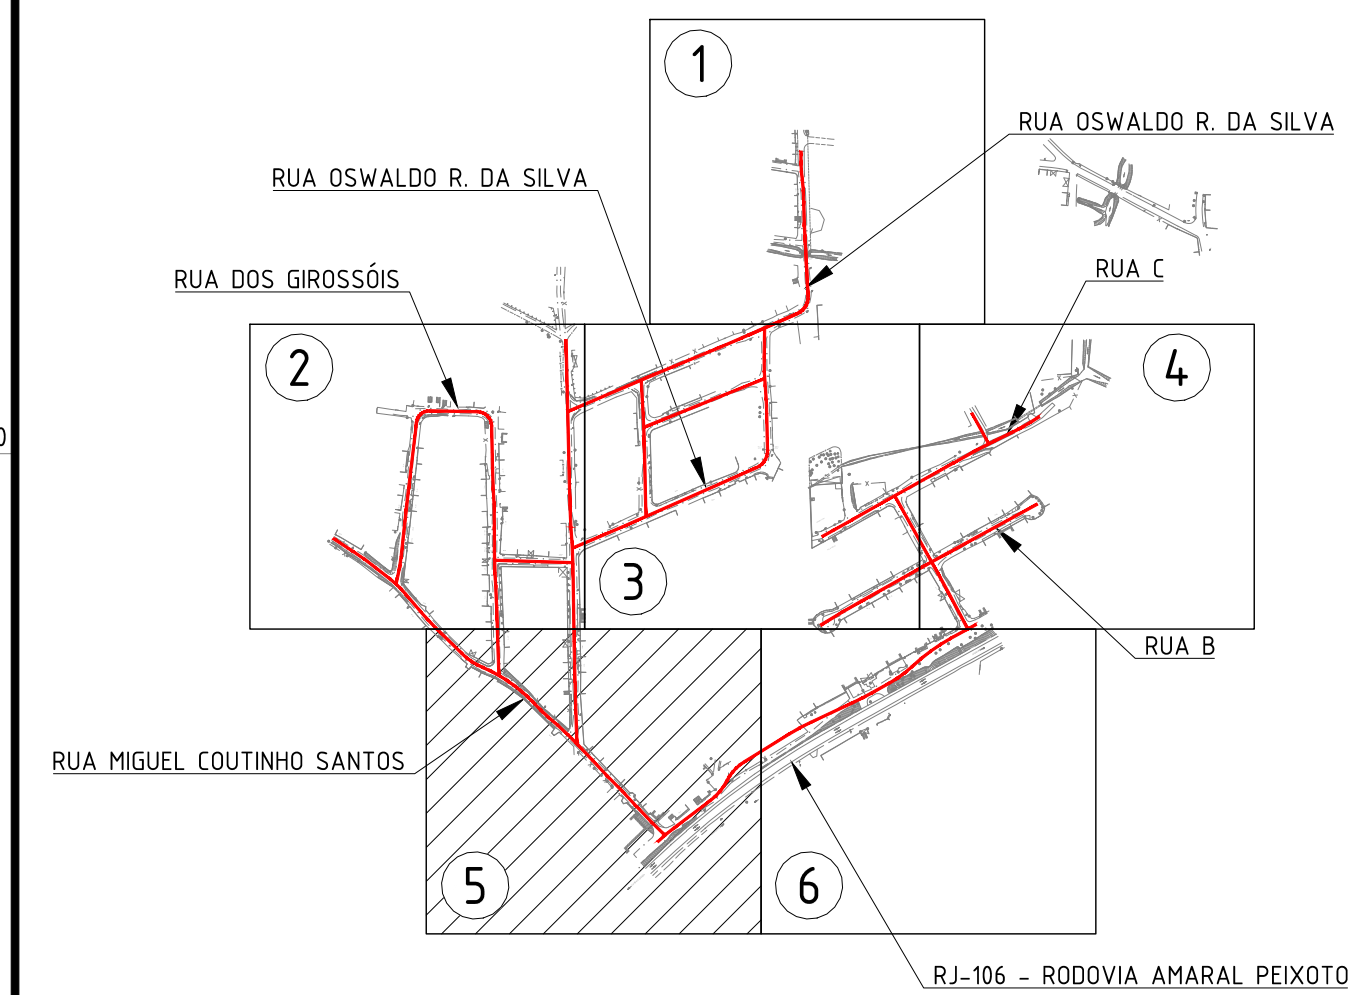

1	29/12/2023	REVISÃO NA DIAGRAMAÇÃO	MANUEL
0	25/05/2023	EMIÇÃO INICIAL	MANUEL
REVISÃO	DATA	DISCRIMINAÇÃO	AUTOR

OBJETO DA OBRA:

OBRAS DE PAVIMENTAÇÃO E DRENAGEM NA RUA OSWALDO REBELO DA SILVA E OUTRAS
BAIRRO BONSUCESSO (SPAZIO)

ASSUNTO:

PROJETO BÁSICO DE GEOMETRIA
PLANTA

RESPONSÁVEL TÉCNICO PELO PROJETO
MANUEL DA SILVA MACHADO FILHO
CREA RJ / CRI RJ

ASSINADO DIGITALMENTE
MANUEL DA SILVA MACHADO FILHO

a conformidade com a assinatura pode ser verificada em




ARQUIVO

SQ1402-2-GEO-PLT.005


N° FRANCHIA

05/07	INDICADA	25/05/2023
-------	----------	------------


A1

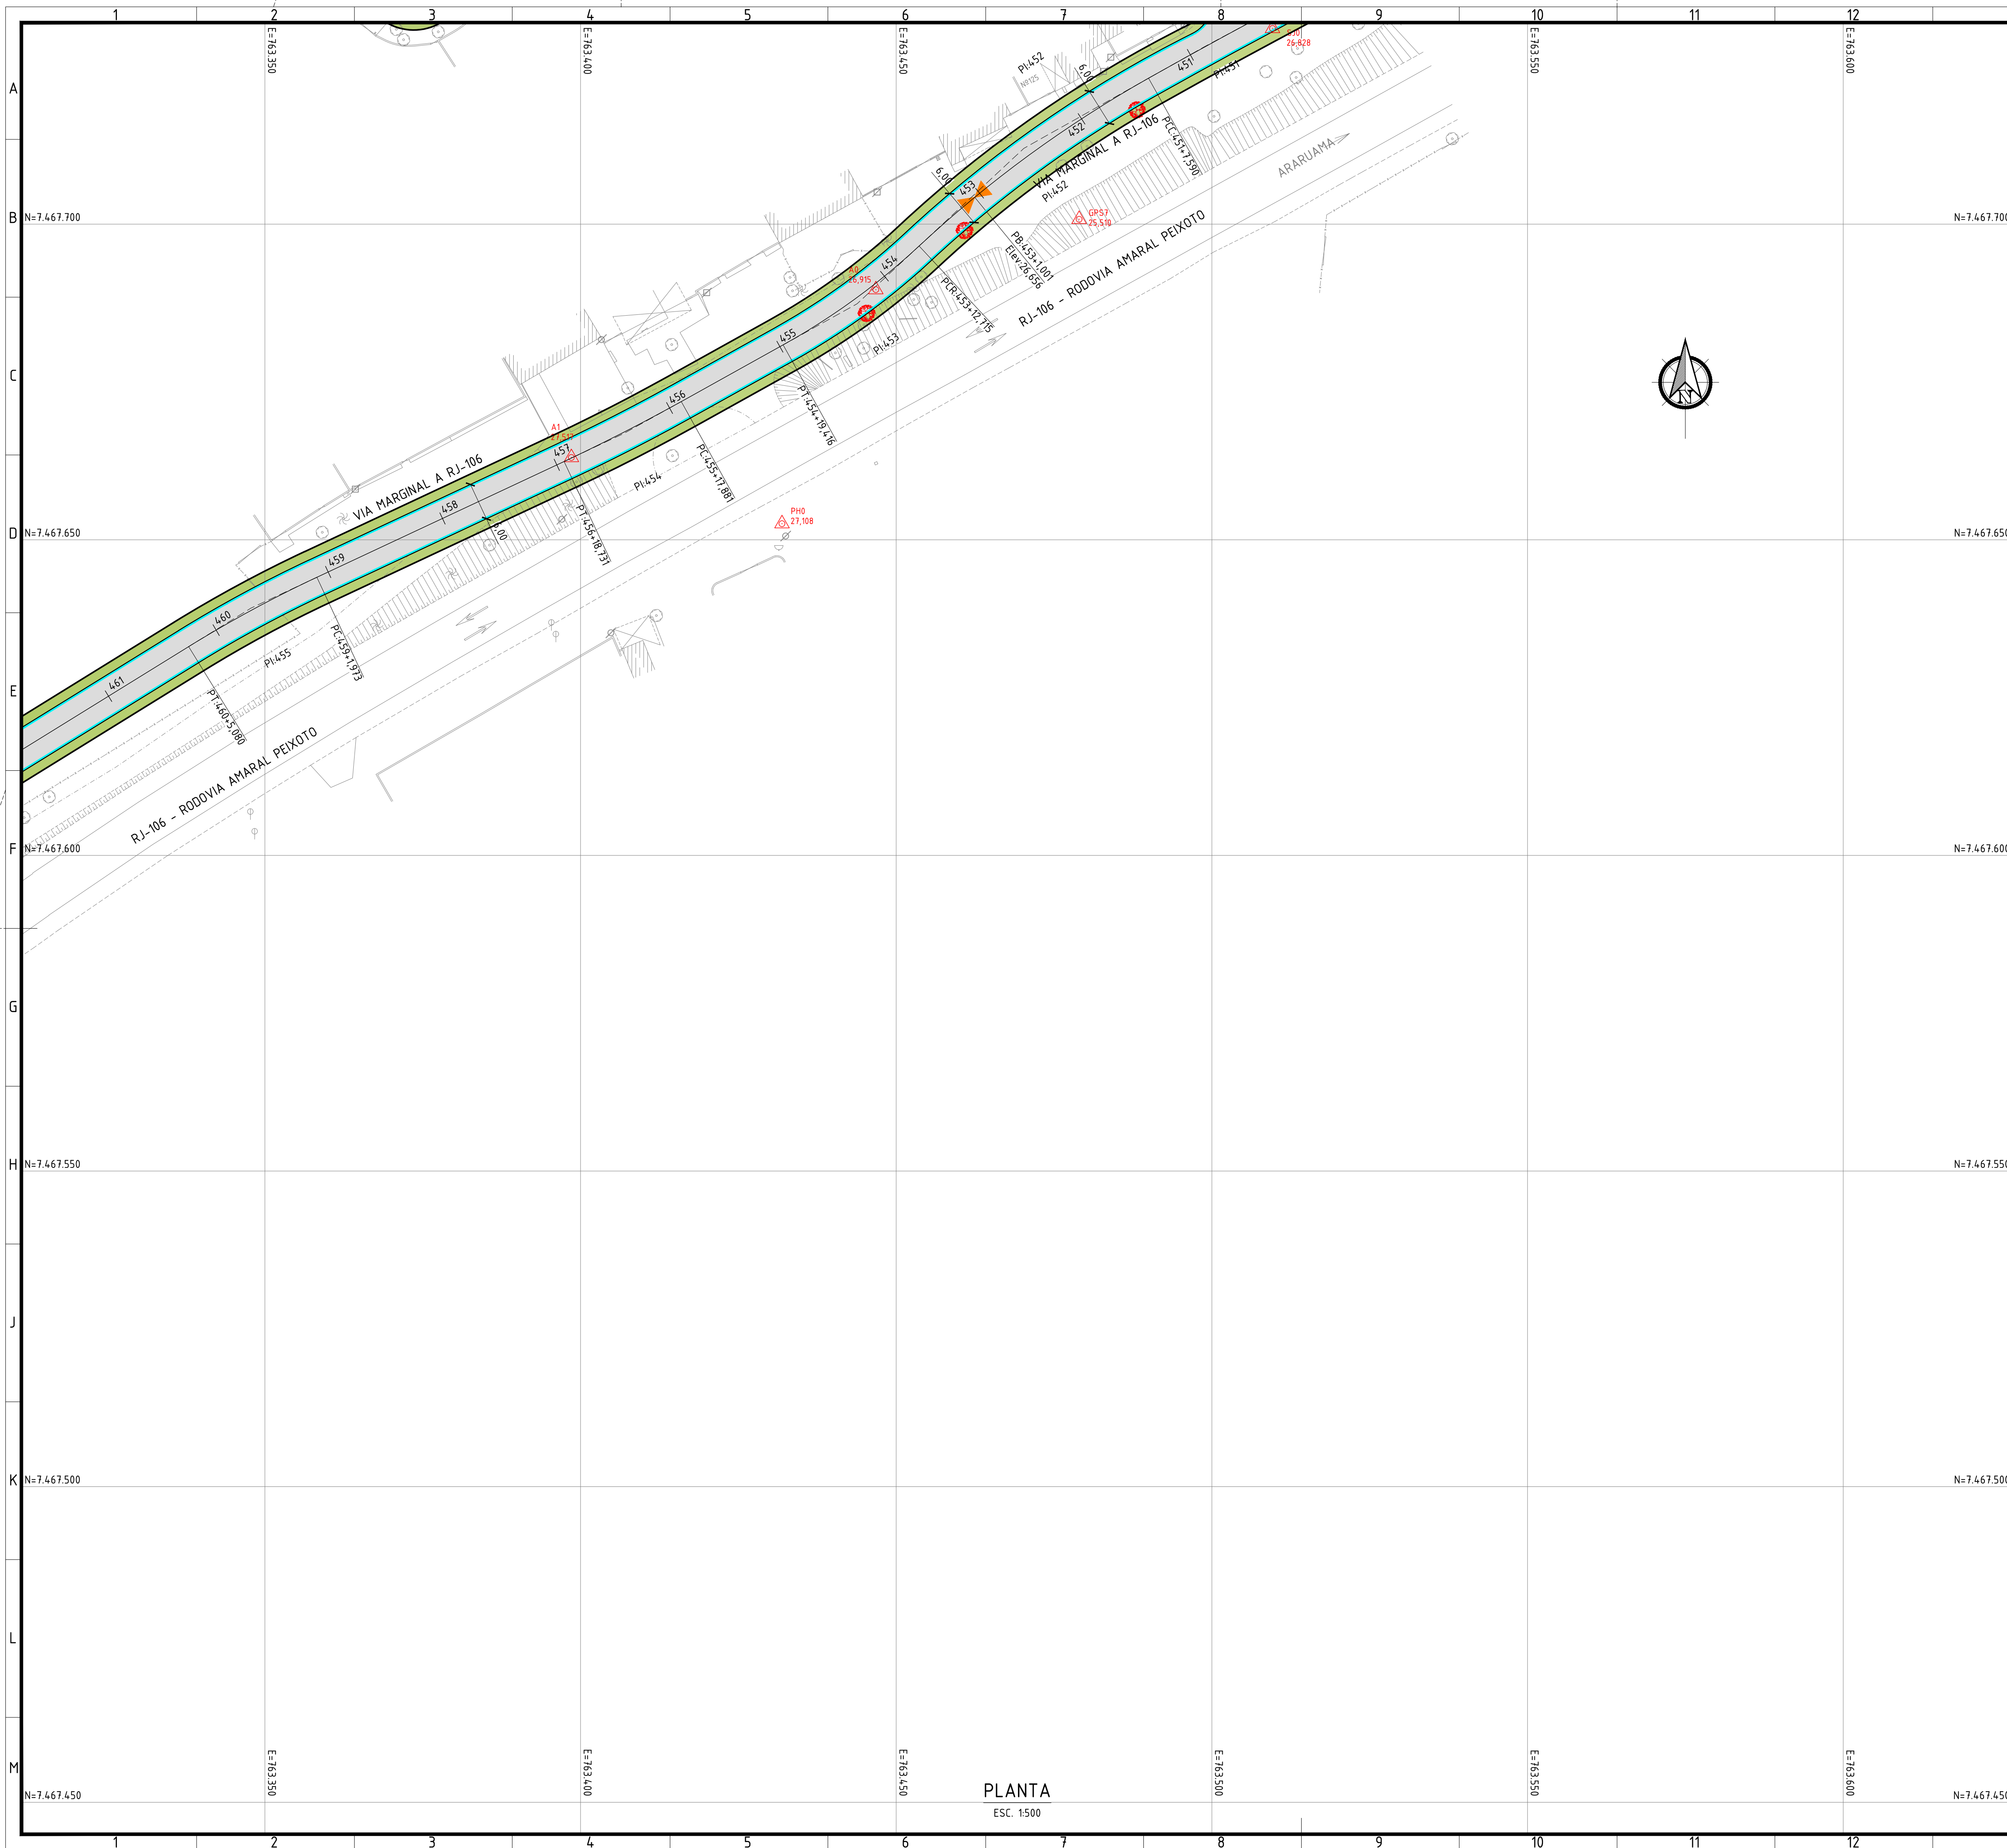

- | |
|---|
| NOTAS: |
| <ol style="list-style-type: none"> 1. DIMENSÕES E ELEVÇÕES EM METRO, EXCETO ONDE INDICADO; 2. DISTÂNCIA ENTRE ESTACAS = 20m; 3. RAIOS DE EMBOCADURAS NÃO COTADOS = 6m; 4. EXECUTAR REBAIXO DE CALÇADA EM TODAS AS EMBOCADURAS; 5. QUADROS DE CURVAS E SEÇÕES TIPO, VER DESENHO: SQT402-2-GE0-PLT.007 |

 LEGENDA - QUANTITATIVO:		
	- EIXO PROJETO	
	- MEIO-FIO COM SARJETADA	25.726,60m
	- CBUQ	2.054,891
	- CALÇADA	10.071,00m ²
	- PONTO ALTO	
	- PONTO BAIXO	
	- PONTO POLIGONAL	
	- ÁRVORES A SEREM REMOVIDAS	

ARTICULAÇÃO:

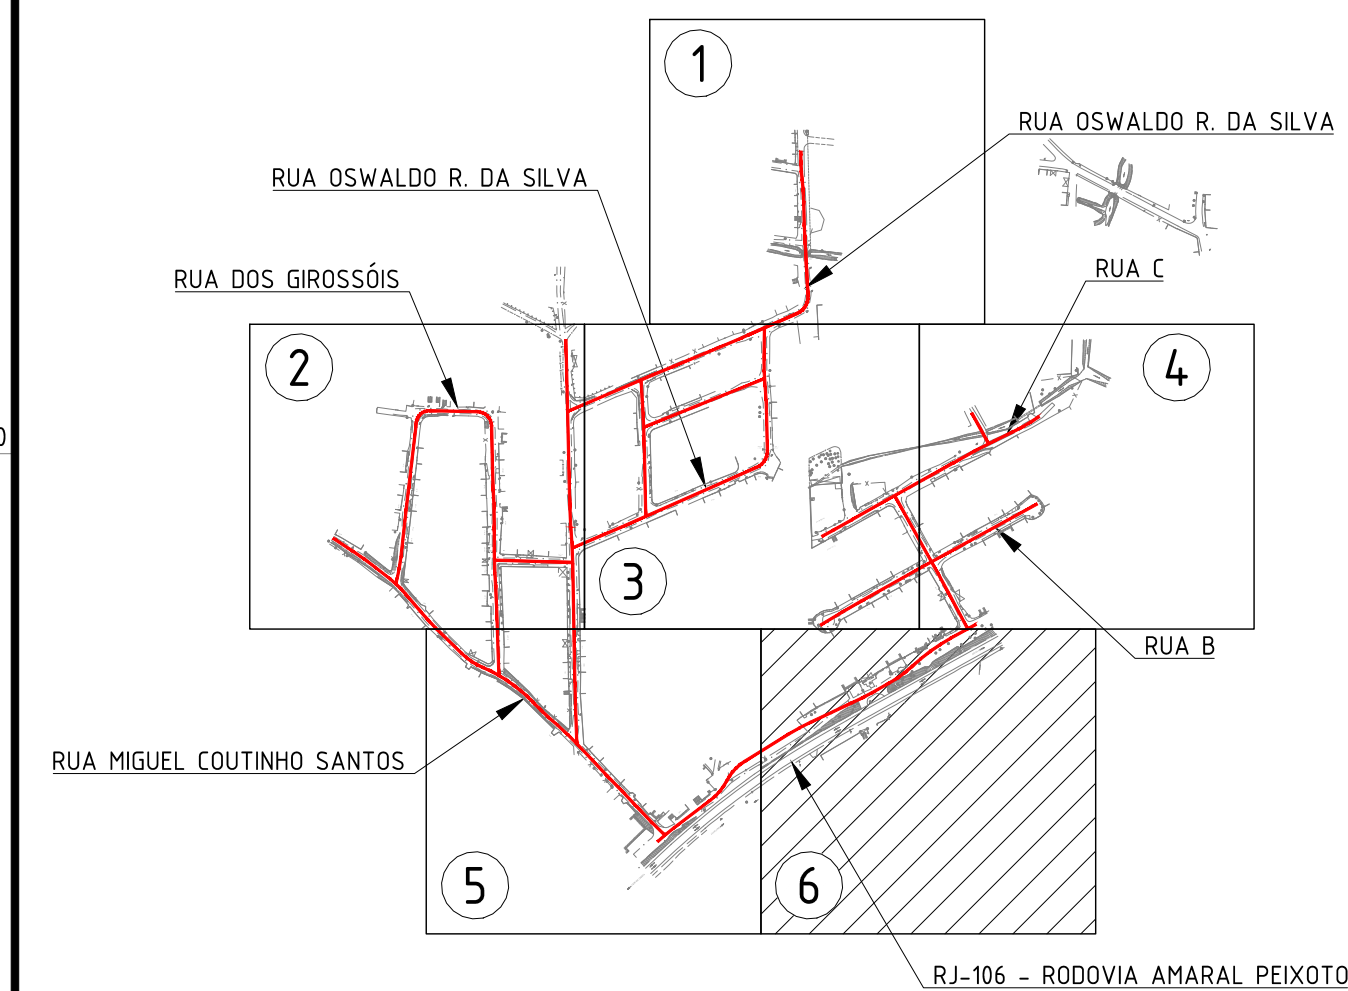

2	29/12/2023	REVISÃO NA DIAGRAMAÇÃO	MANUEL
1	31/07/2023	REVISÃO NO PB:453+1,001	MANUEL
0	25/05/2023	EMIÇÃO INICIAL	MANUEL
REVISÃO	DATA	DISCRIMINAÇÃO	AUTOR

OBJETO DA OBRA:

OBRAS DE PAVIMENTAÇÃO E DRENAGEM NA RUA OSWALDO REBELO DA SILVA E OUTRAS
BAIRRO BONSUCESSO (SPAZIO)

[illegible]