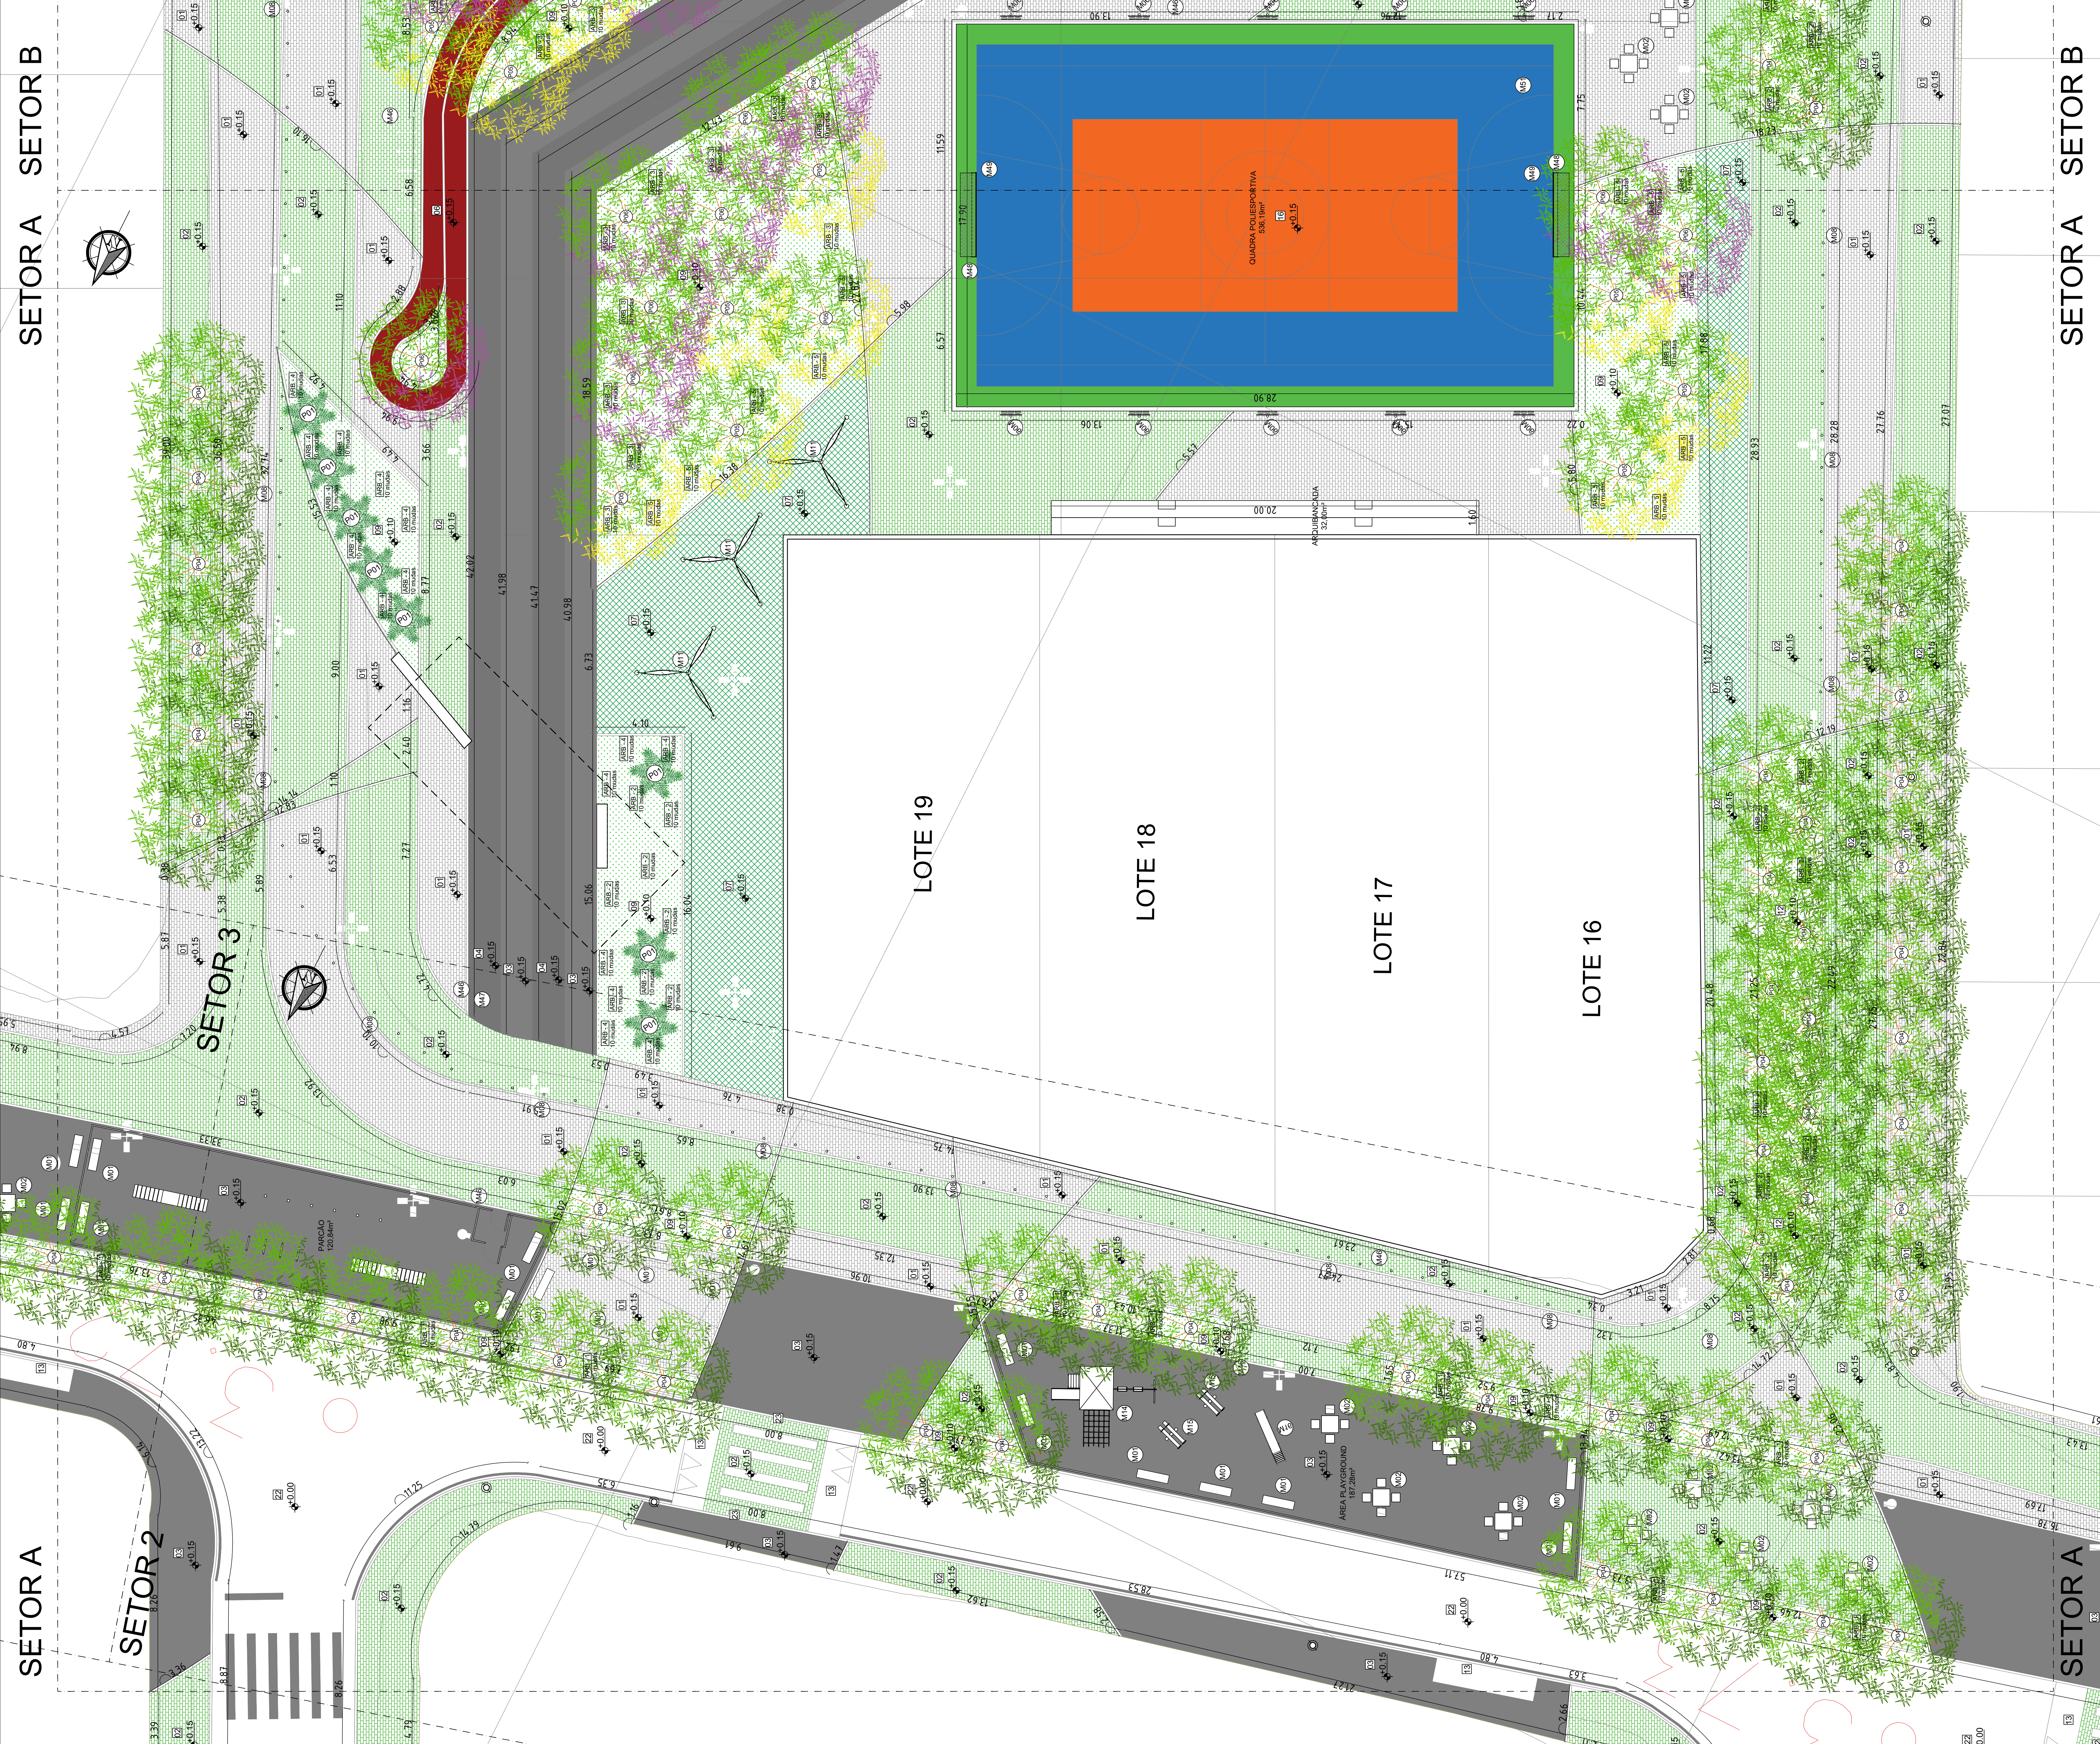


SETOR A

SETOR A SETOR B



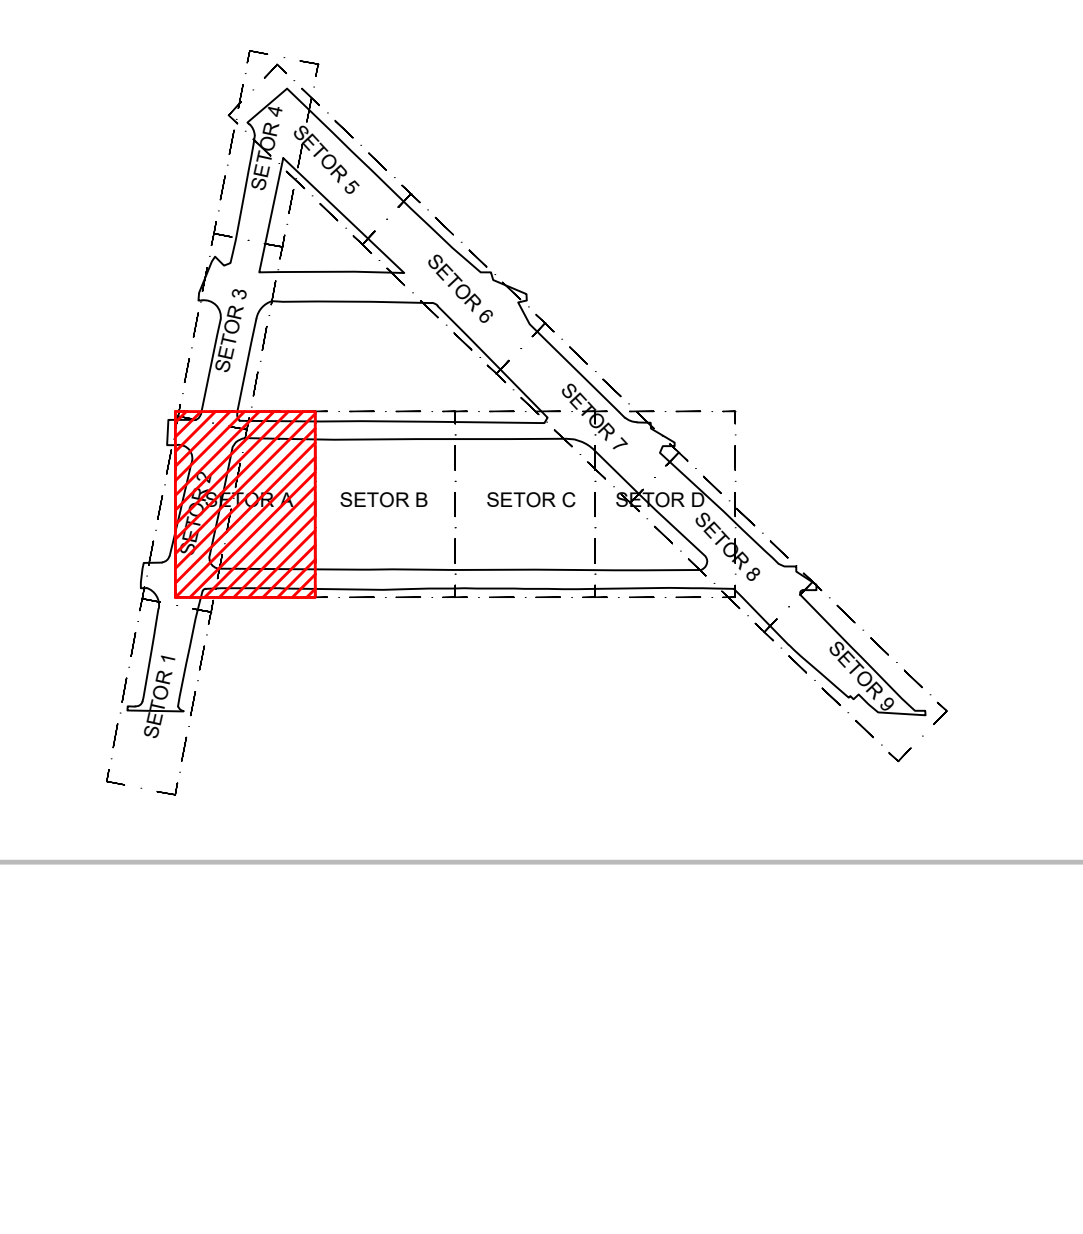
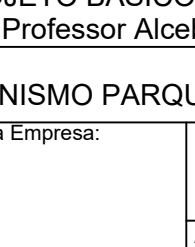
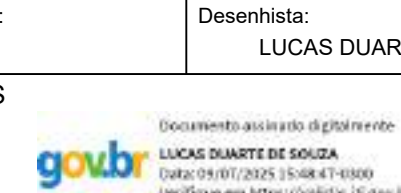
SETOR A SETOR B

SETOR A

LEGENDAS:		
MÓBILIÁRIOS E EQUIPAMENTOS PÚBLICOS		
REF.	DESCRIÇÃO	QUANT.
M01	Banco em ferro pintado na cor preta e madeira fixado ao piso 75x140cm modelo Urban	118 und.
M02	Mesa de jogos com 4 bancos em concreto armado, tempo de mesa em movimento lateral, na cor natural, tendo no centro tabuleiro de xadrez.	83 und.
M03	Mesa de jogos com 3 bancos em concreto armado, tempo de mesa em movimento lateral, na cor natural, tendo no centro tabuleiro de xadrez.	05 und.
M04	Poste de iluminação com tubo galvanizado seção circular diâmetro 10cm 7m altura com 4 lâminas luminária refer LED	138 und.
M05	Poste de iluminação com tubo galvanizado seção circular diâmetro 10cm 5m altura com 2 lâminas luminária refer LED	58 und.
M06	Poste de iluminação para quadra esportiva em tubo galvanizado seção circular diâmetro 10cm 7m altura com 3 lâminas refer LED.	38 und.
M07	Spot Balizador De Embutir Piso Solo Ipê Led 7w 3000k Built in cm cromado.	100 und.
M08	Balizador Olegário Tubo diâmetro 3" (schedule 40, parede 5,49 mm) galvanizado em aço inoxidável fundo com pinó prismático	273 und.
M09	Luxeira pública em polietileno capacidade 50L, medindo 75,50x34,50x43,50cm	29 und.
M10	Bicicletário unitário em aço com pintura eletrolítica fosca 40x40x40	15 und.
M11	Redano tipo treco em tronco de madeira tratada laudo ao solo com redes de madeira envernizada e corrediça em aço galvanizado, 3 unidades de rede.	03 und.
M12	Mesa de futerema semi-elctica 2,00x4,00m resistente a água, com laminado lateral de madeira tratado, toda toda entra uma proteção de borracha 1,0cm digital com painel LED outdoor lites 6x potágias em corpo de aço inoxidável a 90° chova e ser fixado ao solo	10 und.
M13	Brinquedo Playground Casa do Tarcen em tronco de madeira com balanço duplo	04 und.
M14	Brinquedo Gangorra duplo (3,00x2,50m) em madeira pinus ou eucalipto tratado com acabamento em verniz fosco	08 und.
M15	Brinquedo Escorregador em tronco de madeira tratada.	07 und.
M16	Brinquedo Balanço duplo em tronco de madeira tratada.	01 und.
M17	Brinquedo Balanço acessível cadeirante individual em tubo metálico pintura colorida eletrolítica.	01 und.
M18	Brinquedo griga plana treca em tubo metálico pintura colorida eletrolítica.	01 und.
M19	Brinquedo escalada tira tower double revolução revolução em tubo metálico pintura colorida eletrolítica e corrediça galvanizadas	01 und.
M20	Brinquedo trepa trepa domo geodésica standart em tubo metálico pintura colorida eletrolítica.	03 und.
M21	Brinquedo griga griga convencional em tubo metálico pintura colorida eletrolítica	03 und.
M22	Brinquedo jogô da velha em tubo metálico pintura colorida eletrolítica.	04 und.
M23	Brinquedo painel sensorial interativo metálico pintura colorida eletrolítica.	05 und.
M24	Brinquedo este giratório em tubo metálico pintura colorida eletrolítica.	03 und.
M25	Esqui, tripo conjunção, em tubo de aço carbono, pintura no processo eletrolítico. Academia da Terceria idade.	02 und.
M26	Símulas de caminhada, tripo conjunção, em tubo de aço carbono, pintura no processo eletrolítico. Academia da Terceria idade.	02 und.
M27	Rotação vertical e diagonal, aparelho tripo conjunção, em tubo de aço carbono, pintura no processo eletrolítico. Academia da Terceria idade.	02 und.
M28	Bicicleta, aparelho tripo conjunção, em tubo de aço carbono, pintura no processo eletrolítico. Academia da Terceria idade.	02 und.
M29	Escalada, aparelho tripo conjunção, em tubo de aço carbono, pintura no processo eletrolítico. Academia da Terceria idade.	02 und.
M30	Escalada de pernas, aparelho tripo conjunção, em tubo de aço carbono, pintura no processo eletrolítico. Academia da Terceria idade.	02 und.
M31	Alongador 3 alturas, em tubo de aço carbono, pintura no processo eletrolítico.	02 und.
M32	Bicicleta, aparelho tripo conjunção, em tubo de aço carbono, pintura no processo eletrolítico.	03 und.
M33	Placa orientativa, em tubo de aço carbono, pintura no processo eletrolítico. Academia da Terceria idade.	03 und.
M34	Bicicleta, aparelho tripo conjunção, em tubo de aço carbono, pintura no processo eletrolítico. Academia Acessível.	01 und.
M35	Rotas de tripo conjunção, em tubo de aço carbono, pintura no processo eletrolítico. Academia Acessível.	01 und.
M36	Rotas de tripo conjunção, em tubo de aço carbono, pintura no processo eletrolítico. Academia Acessível.	01 und.
M37	Rotas de tripo conjunção, em tubo de aço carbono, pintura no processo eletrolítico. Academia Acessível.	01 und.
M38	Remada, em tubo de aço carbono, pintura no processo eletrolítico. Academia Acessível.	01 und.
M39	Giro de punho, em tubo de aço carbono, pintura no processo eletrolítico. Academia Acessível.	01 und.
M40	Supino, em tubo de aço carbono, pintura no processo eletrolítico. Academia Acessível.	01 und.
M41	Alongador de três alturas, em tubo de aço carbono, pintura no processo eletrolítico. Academia Acessível.	01 und.
M42	Desenvolvimento, em tubo de aço carbono, pintura no processo eletrolítico. Academia Acessível.	02 und.
M43	Logo de barras em diferentes alturas, em tubo de aço carbono, pintura no processo eletrolítico.	02 und.
M44	Barra paralela dupla, em tubo de aço carbono, pintura no processo eletrolítico.	02 und.
M45	Prancha para abdominal, em tubo de aço carbono, pintura no processo eletrolítico.	04 und.
M46	Placa de sinalização dos equipamentos em corpo de estrutura metálica, com aplicação de arte, letreiro e sinalização em braile.	24 und.
M47	Mesa 70x1 em acrílico 65x70x70 cm pedestal em aço galvanizado com pintura em tinta esmalte cor preta	06 und.
M48	Conjunto para futebol de campo com par de travess 6x6x2,20m em tubo de galvanizado 4" e rede de 15x20m 6x3mm.	02 und.
M49	Conjunto de tabelas, cestos para basquete.	01 und.
M50	Rede de vôlei com estrutura metálica.	02 und.
M51	Rede de proteção horizontal para quadra esportiva em nylon.	1.953,40m²

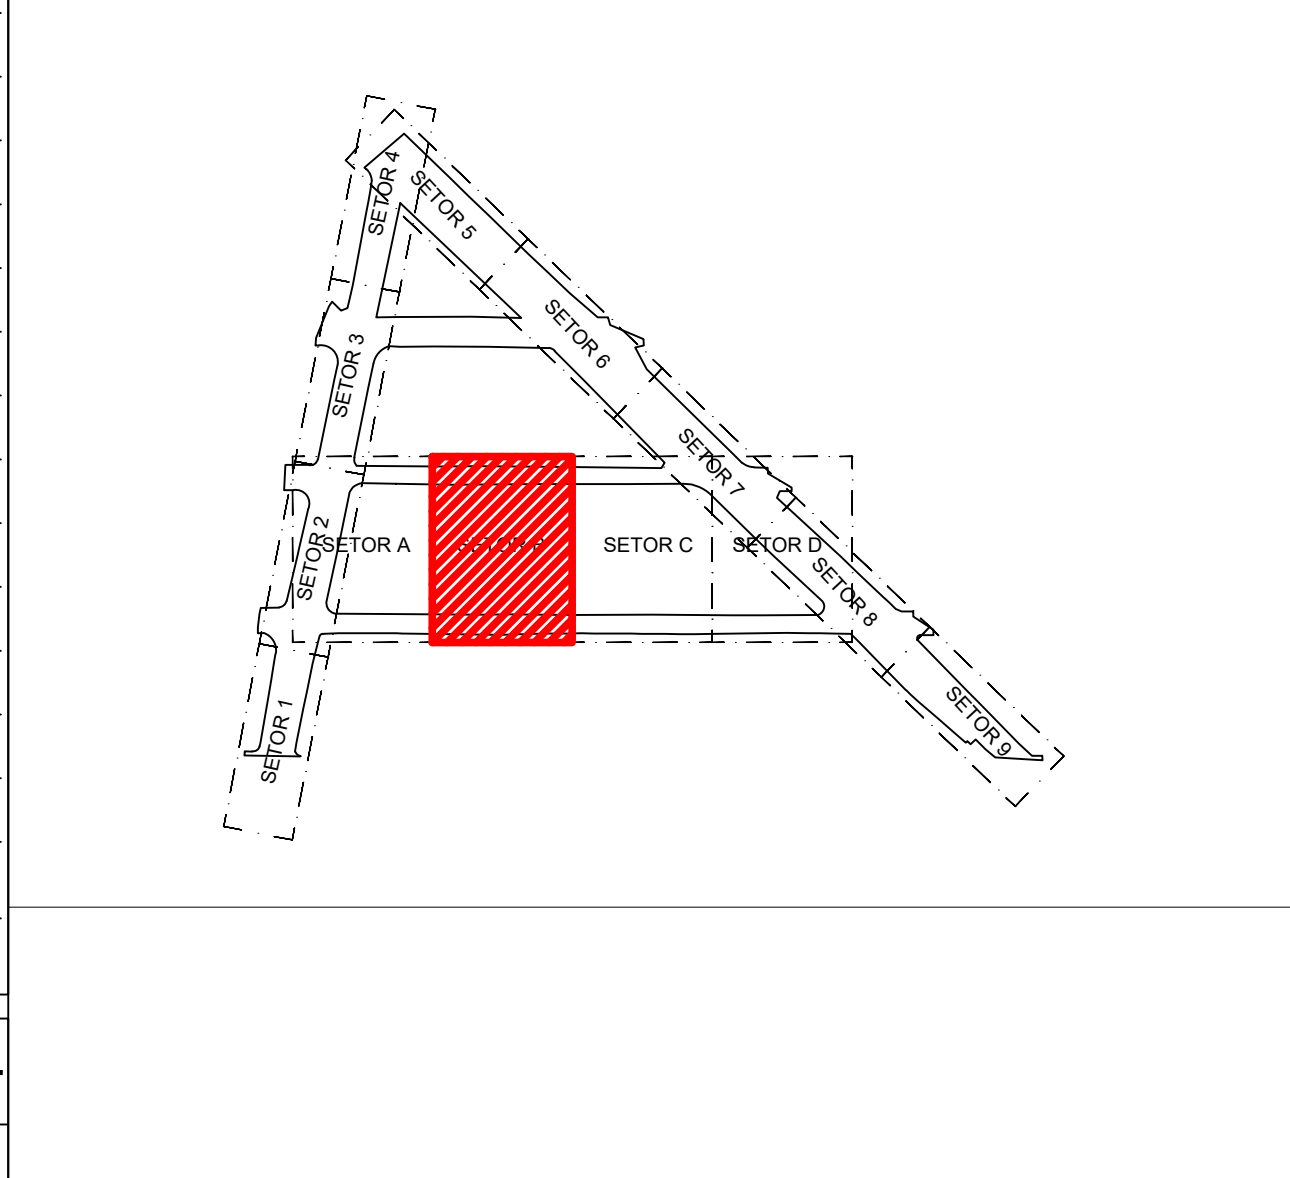
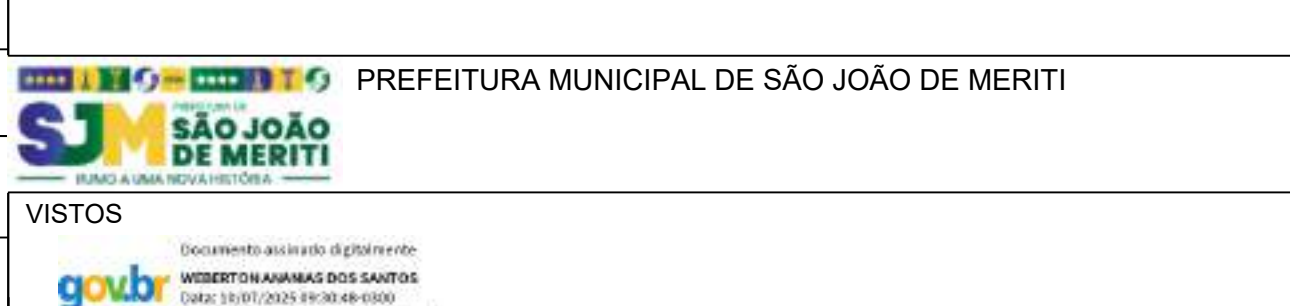
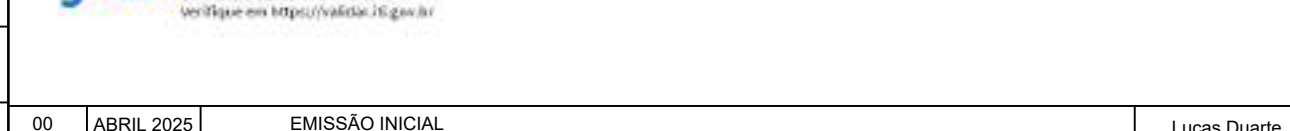
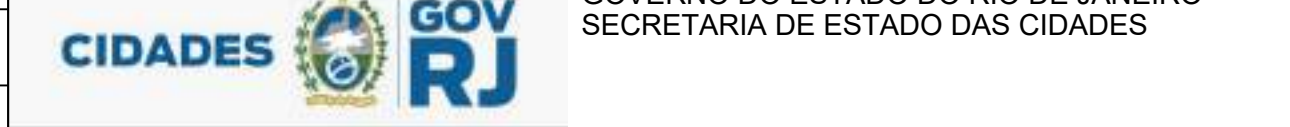
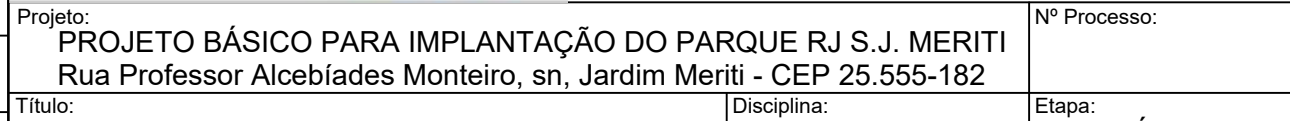
LEGENDAS:		
PAISAGISMO E VEGETAÇÕES		
REF.	DESCRIÇÃO	QUANT.
P01	Palmeira Babo de Raposa - <i>Wodyetia bifurcata</i> Anova de 1,5m a 2,00, de altura	28 und.
P02	Palmeira Arcaea - <i>Lyptus luteus</i> Anova de 1,5m a 2,00, de altura	14 und.
P03	Palmeira Tigris - <i>Neuraphis indica</i> Anova de 1,5m a 2,00, de altura	34 und.
P04	Óle - <i>Leucaena tomentosa</i> Anova de 1,5m a 2,00, de altura	277 und.
P05	Ipê Amarelo - <i>Handrocarpis serratifolius</i> Anova de 1,5m a 2,00, de altura	51 und.
P06	Ipê Rosa - <i>Handrocarpis heptaphyllus</i> Anova de 1,5m a 2,00, de altura	51 und.
P07	Chupimura - <i>Cardinalis phoenicea</i> Anova de 1,5m a 2,00, de altura	28 und.
ARB - 1	Arvore Pato de Urso - <i>Alseodaphne compressa</i> Arbustos 30cm	790 und.
ARB - 2	Guambá - <i>Philodendron bipinnatifidum</i> Arbustos 40cm	670 und.
ARB - 3	Daniella - <i>Daniella tasmatica</i> Arbustos 30cm	480 und.
ARB - 4	Ave do Paraíso - <i>Streptocarpus reginae</i> Arbustos 30cm	160 und.
ARB - 5	Heliconia Papagaio - <i>Heliconia psittacorum</i> Arbustos 30cm	40 und.
ARB - 6	Lavanda - <i>Lavandula officinalis</i> Chaix Arbustos 30cm	40 und.
GR	Jardineira convencional. Gramma amendoim - <i>Arachis repens</i> Jardineira de chuveiro	1.895,90 m²
12	Gramma Emeralda - <i>Zoysia japonica</i>	828,65 m²

PLACAS DE SINALIZAÇÃO		
REF.	DESCRIÇÃO	QUANTIDADE

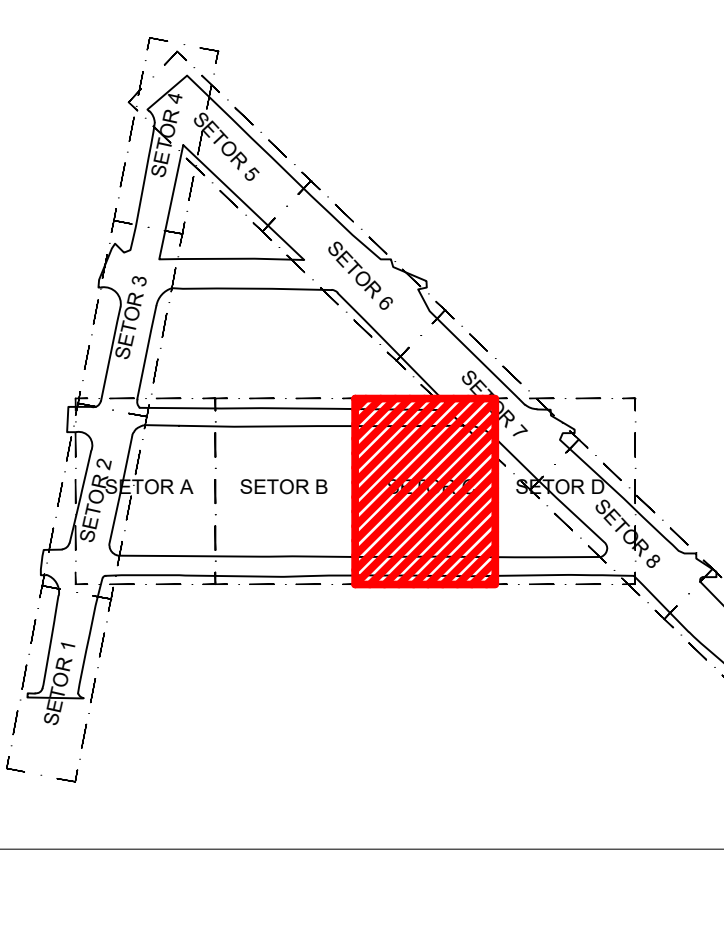
PAVIMENTAÇÕES E ÁREAS																																
REF.	DESCRIÇÃO	ÁREA																														
01	Piso intertravado em blocos de concreto, cor natural, 10x20x10cm com arestas vivas para melhor acessibilidade do local.	6.988,64 m²																														
02	Piso intertravado em blocos de concreto, cor verde, 10x20x10cm com arestas vivas para melhor acessibilidade do local.	8.702,27 m²																														
03	Piso de concreto com concreto moldado in loco, pavimentação de pilão em concreto, cor natural com malha de ferro, espessura de 10cm.	2.131,91 m²																														
04	Piso de concreto com concreto moldado in loco, pavimentação de pilão em concreto, pigmentado na cor preta, com malha de ferro, espessura de 10cm.	704,12 m²																														
05	Piso de concreto com concreto moldado in loco, acabamento asperso com calha de ferro, espessura de 10cm, com aplicação de tinta epóxi colorido.	1.377,05 m²																														
06	Córdão, pavimentação em concreto argamassado 15mpa, colorido com óxido de ferro vermelho.	462,95 m²																														
07	Bloco de concreto com grama, pisergama moldada em concreto 35x15x08cm.	1.068,72 m²																														
08	Piso emborrachado para área externa colorido nas cores laranja, azul e verde com espessura de 20mm.	558,43 m²																														
09	Jardineira convencional. Grama arremendo - <i>Arachis repens</i>	1.895,90 m²																														
10	Gola de alvore quadrada medindo 1x1m com cordão de concreto e gralha de ferro fundido, 64 unidades.	75,00 m²																														
11	Gola de alvore redonda medindo 1,20m de diâmetro com cordão de concreto e gralha de ferro fundido, 64 unidades.	64,00 m²																														
12	Jardim de chuva. Grama Emeralda - <i>Zoysia japonica</i>	828,65 m²																														
13	Rampa em concreto armado com políester azul in loco estruturada em concreto armado com malha de ferro.	249,38 m²																														
14	Arquibancadas em alvenaria de blocos de concreto, laje de concreto armado e acabamento revestido em concreto liso polido.	343,32 m²																														
15	Jardim multifuncional.	51,53 m²																														
16	Quadra poliesportiva.	536,19 m²																														
17	Quadra de vôlei de areia.	428,77 m²																														
18	Campo de futebol em grama.	628,44 m²																														
19	Quadra de futevôlei.	360,00m²																														
20	Área destinada a creche escolar.	1.356,33 m²																														
21	Área destinada ao centro TEA.	690,32 m²																														
22	Recapamento asfáltico em CBUQ com fresagem da pavimentação existente.	5.415,46 m²																														
23	Piso tátil em peças cerâmicas 25x25cm. Alerta: 132 unidades = 5,25m² Direcional: 160 unidades = 10,00m² Piso tátil em bloco de concreto 40x40cm. Alerta: 200 unidades = 32,00m²	51,53 m²																														
Córdeas, meio-fio, alvenarias e estruturas.		975,21 m²																														
ÁREA TOTAL DE INTERVENÇÃO IMPLANTADA		59.929,12m²																														
Cordão de concreto pré moldado 10cm de largura		6.194,64 m linear																														
Meio-fio em concreto 15cm de largura.		1.759,95 m linear																														
Gradi Nylonor revestido em poliéster azul del rey Malha 50x100 4,2mm altura 1,53		209,63 m²																														
Portão em Gradi Nylonor revestido em poliéster azul del rey Malha 50x100 4,2mm altura 1,53		2,44 m²																														
Laje pré moldada para fechamento das canalizações existentes		3.840,42 m²																														
NOTAS:																																
01 - Cotas em metro e acabado; 02 - Níveis em metro e acabado; 03 - As cotas prevalecem sobre o desenho; 04 - Cantão de vegetação deverão estar 55cm abaixo de seu limitador (pisos ou mural); 05 - Para execução do plano, a arquitetura deverá estar devidamente impermeabilizada e com sistema de drenagem projetado; 06 - Deve-se dar atenção especial ao preparo do local do plano, recebimento e preparo de terra em função da análise do solo a ser utilizado e ao preparo das covas e plano; 07 - A execução dos serviços deve seguir as normas técnicas vigentes tendo sua melhor qualidade, com equipamentos e mão de obra qualificada segundo o projeto indicado; 08 - Para qualquer interrupção ou alteração deve-se submeter prévia consulta ao autor do projeto e fiscalização; 09 - Rampas para acesso à calçada com sinalização tátil em alerta, conforme norma ABNT NBR 9050 E ABNT NBR 16537; 10 - Para os acessos de garagens existentes, a execução dos serviços, deve avaliar junto à fiscalização a necessidade de ajuste ou complementação de rampa, conforme nível interno das cedes, seguindo leis e normas técnicas vigentes para melhor atendimento das necessidades dos moradores e eficiência do projeto; 11 - Deve-se respeitar sempre que possível e avaliando a topografia e especificidades de cada localidade, faixa livre de no mínimo 30cm paralela ao meio-fio em nível único, para garantia da acessibilidade; 12 - Projeto de sinalização viária horizontal e vertical segundo normas e manuais vigentes, Manual Brasileiro de Sinalização de Trânsito, Conselho Nacional de Trânsito CONTRAN; 13 - O piso em blocos de concreto intertravado deve possuir quinas vivas, em 90 graus, se charnos os recortes de suas arestas estarão nivelados junto ao meio-fio e cordões de concreto indicados em projeto para melhor acessibilidade do local, gerando piso nivelado sem ressaltos ou rebatos para melhor acesso de deficientes.																																
SETORIZAÇÃO:																																
																																
PREFEITURA MUNICIPAL DE SÃO JOÃO DE MERITI VISTOS  GOVERNO DO ESTADO DO RIO DE JANEIRO SECRETARIA DE ESTADO DAS CIDADES PROJETO BÁSICO PARA IMPLANTAÇÃO DO PARQUE RJ S.J. MERITI Rua Professor Alcibades Monteiro, sn, Jardim Meriti - CEP 25.555-182 <table><tr><th>NO</th><th>DATA</th><th>EMISSÃO</th><th>LOCAL</th><th>QUANTO</th></tr><tr><td>Revisão</td><td>04</td><td>04/2025</td><td>Descrição:</td><td>Revisão</td></tr></table> CIDADES  Próximo: _____ Nº Processo: _____ <table><tr><th>TH</th><th>URBANISMO PARQUE RJ SÃO JOÃO DE MERITI</th><th>URBANISMO</th><th>ESPE</th></tr><tr><td>Logotipo/ Empresa</td><td>Respostas/ Técnico</td><td>Descreva/ CAU</td><td>Elabora/ CAU</td></tr><tr><td></td><td>LUCAS DUARTE DE SOUZA</td><td>CAU 1140420-2</td><td>01/09</td></tr><tr><td></td><td>Auto do Projeto</td><td>CAU 1140420-2</td><td>Escala: 1/100</td></tr><tr><td>Assinatura</td><td>Desenhado/ LUCAS DUARTE DE SOUZA</td><td></td><td>Data: 07/04/2025</td></tr></table> VISTOS 			NO	DATA	EMISSÃO	LOCAL	QUANTO	Revisão	04	04/2025	Descrição:	Revisão	TH	URBANISMO PARQUE RJ SÃO JOÃO DE MERITI	URBANISMO	ESPE	Logotipo/ Empresa	Respostas/ Técnico	Descreva/ CAU	Elabora/ CAU		LUCAS DUARTE DE SOUZA	CAU 1140420-2	01/09		Auto do Projeto	CAU 1140420-2	Escala: 1/100	Assinatura	Desenhado/ LUCAS DUARTE DE SOUZA		Data: 07/04/2025
NO	DATA	EMISSÃO	LOCAL	QUANTO																												
Revisão	04	04/2025	Descrição:	Revisão																												
TH	URBANISMO PARQUE RJ SÃO JOÃO DE MERITI	URBANISMO	ESPE																													
Logotipo/ Empresa	Respostas/ Técnico	Descreva/ CAU	Elabora/ CAU																													
	LUCAS DUARTE DE SOUZA	CAU 1140420-2	01/09																													
	Auto do Projeto	CAU 1140420-2	Escala: 1/100																													
Assinatura	Desenhado/ LUCAS DUARTE DE SOUZA		Data: 07/04/2025																													



LEGENDAS:			LEGENDAS:		
MOBILIÁRIOS E EQUIPAMENTOS PÚBLICOS			PAVIMENTAÇÕES E ÁREAS		
REF.	DESCRIÇÃO	QUANT.	REF.	DESCRIÇÃO	ÁREA
M01	Banco em ferro pintado na cor preta e madeira fixado ao piso 75x140cm modelo Urban	118 und.	01	Piso intertravado em blocos de concreto, cor natural, 10x20x10cm com arestas vivas para melhor acessibilidade do local.	6.988,84 m²
M02	Mesa de jogos com 4 bancos em concreto armado, tampo de mesa em manorite armado, na cor natural, tendo no centro tabuleiro de xadrez.	83 und.	02	Piso intertravado em blocos de concreto, cor verde, 10x20x10cm com arestas vivas para melhor acessibilidade do local.	8.702,27 m²
M03	Mesa de jogos com 3 bancos em concreto armado, tampo de mesa em manorite armado, na cor natural, tendo no centro tabuleiro de xadrez.	05 und.	03	Piso de concreto com concreto moldado in loco, pavimentação de pólio em concreto, cor natural com malha de ferro, espessura de 10cm.	2.151,91 m²
M04	Poste de iluminação em tubo galvanizado seção circular diâmetro 10cm 7m altura com 4 lâmpadas luminárias refletor LED.	138 und.	04	Piso de concreto com concreto moldado in loco, pavimentação de pólio em concreto, pigmentado na cor preta, com malha de ferro, espessura de 10cm.	704,12 m²
M05	Poste de iluminação em tubo galvanizado seção circular diâmetro 10cm 5m altura com 2 lâmpadas luminárias refletor LED.	58 und.	05	Piso de concreto com concreto moldado in loco, acabamento aspero com malha de ferro, espessura de 10cm, com aplicação de tinta epóxi colorida.	1.377,05 m²
M06	Poste de iluminação para quadra esportiva em tubo galvanizado seção circular diâmetro 10cm 7m altura com 3 luminárias refletor LED.	38 und.	06	Ciclovia, pavimentação em concreto argamassado 15mpa, colorido com óxido de ferro vermelho.	462,95 m²
M07	Spot Balizador De Estrutura Piso Solo Ipê 60 Led 7w 3000K Bivolt 10 cm cromado.	100 und.	07	Bloco de concreto com grama, programa moldado em concreto 35x15x08cm.	1.068,72 m²
M08	Balizador Óptico Tubo diâmetro 3" (cabo de 40, parede 5,48 mm) galvanizado ou em aço inoxidável fixado com pino prisioneiro.	273 und.	08	Piso emborrachado para área externa colorido nas cores laranja, azul e verde com espessura de 20mm.	558,43 m²
M09	Lixeira pública em polietileno capacidade 50L, medindo (75,50x34,50x43,50)cm	29 und.	09	Jardineira convencional.	1.895,90 m²
M10	Bicicletário unitário em aço com pintura eletrolítica fixado ao solo.	15 und.	10	Gola de árvore quadrada medindo 1x1m com cordão de concreto e grelha de ferro fundido, 75 unidades.	75,00 m²
M11	Redário triplo em tronco de madeira tratada fixado ao solo com redes de madeira envernizadas fixadas em gancho galvanizado, 3 unidades de rede.	10 und.	11	Gola de árvore redonda medindo 1,20m de diâmetro com cordão de concreto e grelha de ferro fundido, 64 unidades.	64,00 m²
M12	Mesa de Luminária semi-cilíndrica 2,20x1,40m resistente à água, com laminação fosca para proteção, na lateral dela toda entra uma proteção de borracha.	03 und.	12	Jardins de chuva.	828,65 m²
M13	Telam digital com painel LED outdoor tela 65 polegadas em corpo de aço inox resistente a sel e chuva a ser fixado ao solo.	05 und.	13	Rampa em concreto moldada in loco estruturada em concreto armado com malha de ferro.	219,32 m²
M14	Briquetado Playground Casa do Tarzan em tronco de madeira com balanço digital.	04 und.	14	Arquitandadas em alvenaria de blocos de concreto, laje de concreto armado e acabamento revestido em concreto liso polido.	348,36 m²
M15	Briquetado Gangorra dupla (3,00x2,50)m em madeira pinus ou eucalipto tratado, com acabamento em verniz fosco.	06 und.	15	Jardim multissensorial.	51,53 m²
M16	Briquetado Escorregador em tronco de madeira tratada.	07 und.	16	Quadra poliesportiva.	536,19 m²
M17	Briquetado Balanço duplo em tronco de madeira tratada.	01 und.	17	Quadra de volei de areia.	428,77 m²
M18	Briquetado Balanço acessível cadeirante individual em tubo metálico pintura colorida eletrolítica.	01 und.	18	Campo de futebol em grama.	628,44 m²
M19	Briquetado gira gira planeta terra em tubo metálico pintura colorida eletrolítica.	01 und.	19	Quadra de futebol.	360,00m²
M20	Briquetado escaldada dna lower double revolution em tubo metálico pintura colorida eletrolítica e cordas entrelaçadas.	01 und.	20	Área destinada a creche escolar.	1.358,33 m²
M21	Bicicleta, aparelho triplo corajado, em tubo de aço carbono, pintura no processo eletrolítico.	03 und.	21	Área destinada ao centro TEA.	680,32 m²
M22	Briquetado gira gira convencional em tubo metálico pintura colorida eletrolítica.	03 und.	22	Recapamento asfáltico em CBQU com fresagem da pavimentação existente.	5.415,46 m²
M23	Briquetado jogo da velha em tubo metálico pintura colorida eletrolítica.	04 und.	23	Piso tátil em peças cerâmicas 25x25cm. Alerta: 132 unidades = 8,25m² Direcional: 160 unidades = 10,00m²	51,53 m²
M24	Briquetado painel sensorial interativo metálico pintura colorida eletrolítica.	05 und.		Piso tátil em bloco de concreto 40x40cm. Alerta: 208 unidades = 33,28m²	
M25	Briquetado cesto giratório em tubo metálico pintura colorida eletrolítica.	03 und.		Cordões, muros, alvenarias e estruturas.	975,21 m²
M26	Esquí, tripo corajado, em tubo de aço carbono, pintura no processo eletrolítico.	02 und.			
M27	Simulador de caminhada, tripo corajado, em tubo de aço carbono, pintura no processo eletrolítico.	02 und.			
M28	Rotação vertical e diagonal, aparelho tripo corajado, em tubo de aço carbono, pintura no processo eletrolítico.	02 und.			
M29	Bicicleta, aparelho tripo corajado, em tubo de aço carbono, pintura no processo eletrolítico.	02 und.			
M30	Bicicleta, aparelho tripo corajado, em tubo de aço carbono, pintura no processo eletrolítico.	02 und.			
M31	Pressão de pernas, aparelho tripo corajado, em tubo de aço carbono, pintura no processo eletrolítico.	02 und.			
M32	Alongador 3 alturas, em tubo de aço carbono, pintura no processo eletrolítico.	02 und.			
M33	Placa orientativa, em tubo de aço carbono, pintura no processo eletrolítico.	03 und.			
M34	Rotação diagonal dupla, em tubo de aço carbono, pintura no processo eletrolítico.	01 und.			
M35	Rotação vertical dupla, em tubo de aço carbono, pintura no processo eletrolítico.	01 und.			
M36	Rotação vertical dupla, em tubo de aço carbono, pintura no processo eletrolítico.	01 und.			
M37	Puxada alta, em tubo de aço carbono, pintura no processo eletrolítico.	01 und.			
M38	Remada, em tubo de aço carbono, pintura no processo eletrolítico.	01 und.			
M39	Coro de punho, em tubo de aço carbono, pintura no processo eletrolítico.	01 und.			
M40	Supino, em tubo de aço carbono, pintura no processo eletrolítico.	01 und.			
M41	Alongado de três alturas, em tubo de aço carbono, pintura no processo eletrolítico.	01 und.			
M42	Desenvolvimento, em tubo de aço carbono, pintura no processo eletrolítico.	01 und.			
M43	Barra paralela dupla, em tubo de aço carbono, pintura no processo eletrolítico.	02 und.			
M44	Plancha para abdominal, em tubo de aço carbono, pintura no processo eletrolítico.	04 und.			
M45	Placa de sinalização dos equipamentos em corpo de estrutura metálica, com aplicação de arte, letreiro e sinalização em braille.	24 und.			
M46	Mapa tátil em acrílico 50x50cm + pedestal em aço galvanizado com pintura em tinta esmalte cor preta.	06 und.			
M47	Conjunto para futsal de campo com par de travessas oficiais de 5,00x2,20m em tubo de galvanizado 4" e rede de galvanizado 4" e rede de poliéster 60mm.	02 und.			
M48	Conjunto de tabelas, cestos para basquete.	01 und.			
M49	Rede de proteção horizontal para quadra esportiva em nylon.	1.953,40m²			
LEGENDAS:			LEGENDAS:		
PAISAGISMO E VEGETAÇÕES			PAISAGISMO E VEGETAÇÕES		
REF.	DESCRIÇÃO	QUANT.	REF.	DESCRIÇÃO	QUANT.
PV01	Palmeira Rabo de Raposa - <i>Wodyetia bifurcata</i>	28 und.	PV01	Palmeira Rabo de Raposa - <i>Wodyetia bifurcata</i>	28 und.
PV02	Palmeira Areca - <i>Corypha lucasiana</i>	14 und.	PV02	Palmeira Areca - <i>Corypha lucasiana</i>	14 und.
PV03	Palmeira Buri - <i>Mauritia flexuosa</i>	34 und.	PV03	Palmeira Buri - <i>Mauritia flexuosa</i>	34 und.
PV04	Árvore de 1,5m a 2,00, de altura	277 und.	PV04	Árvore de 1,5m a 2,00, de altura	277 und.
PV05	Árvore de 1,5m a 2,00, de altura	51 und.	PV05	Árvore de 1,5m a 2,00, de altura	51 und.
PV06	Árvore de 1,5m a 2,00, de altura	51 und.	PV06	Árvore de 1,5m a 2,00, de altura	51 und.
PV07	Árvore de 1,5m a 2,00, de altura	28 und.	PV07	Árvore de 1,5m a 2,00, de altura	28 und.
PV08	Árvore de 1,5m a 2,00, de altura	790 und.	PV08	Árvore de 1,5m a 2,00, de altura	790 und.
PV09	Árvore de 1,5m a 2,00, de altura	670 und.	PV09	Árvore de 1,5m a 2,00, de altura	670 und.
PV10	Árvore de 1,5m a 2,00, de altura	480 und.	PV10	Árvore de 1,5m a 2,00, de altura	480 und.
PV11	Árvore de 1,5m a 2,00, de altura	160 und.	PV11	Árvore de 1,5m a 2,00, de altura	160 und.
PV12	Árvore de 1,5m a 2,00, de altura	400 und.	PV12	Árvore de 1,5m a 2,00, de altura	400 und.
PV13	Árvore de 1,5m a 2,00, de altura	40 und.	PV13	Árvore de 1,5m a 2,00, de altura	40 und.
PV14	Árvore de 1,5m a 2,00, de altura	1.895,90 m²	PV14	Árvore de 1,5m a 2,00, de altura	1.895,90 m²
PV15	Árvore de 1,5m a 2,00, de altura	828,65 m²	PV15	Árvore de 1,5m a 2,00, de altura	828,65 m²
PLACAS DE SINALIZAÇÃO			PLACAS DE SINALIZAÇÃO		
REF.	DESCRIÇÃO	QUANTIDADE	REF.	DESCRIÇÃO	QUANTIDADE
01	Placa de sinalização padrão - Travessia Elevada (dimensão de 50x70cm, equivalendo a 0,35m² cada placa)	08 und.	01	Placa de sinalização padrão - Travessia Elevada (dimensão de 50x70cm, equivalendo a 0,35m² cada placa)	08 und.
02	Placa de sinalização padrão - Lomada a frente (dimensão de 50x70cm, equivalendo a 0,35m² cada placa)	05 und.	02	Placa de sinalização padrão - Lomada a frente (dimensão de 50x70cm, equivalendo a 0,35m² cada placa)	05 und.
03	Placa de sinalização padrão - Velocidade Máxima (dimensão de 50x70cm, equivalendo a 0,35m² cada placa)	10 und.	03	Placa de sinalização padrão - Velocidade Máxima (dimensão de 50x70cm, equivalendo a 0,35m² cada placa)	10 und.
04	Placa de sinalização padrão - Rua de Lazer (dimensão de 50x70cm, equivalendo a 0,35m² cada placa)	12 und.	04	Placa de sinalização padrão - Rua de Lazer (dimensão de 50x70cm, equivalendo a 0,35m² cada placa)	12 und.
05	Placa de sinalização padrão - Passagem sinalizada de pedestre (dimensão de 50x70cm, equivalendo a 0,35m² cada placa)	10 und.	05	Placa de sinalização padrão - Passagem sinalizada de pedestre (dimensão de 50x70cm, equivalendo a 0,35m² cada placa)	10 und.
06	Placa de sinalização padrão - Sentido Proibido (Ø 50cm, equivalendo a 0,20m² cada placa)	08 und.	06	Placa de sinalização padrão - Sentido Proibido (Ø 50cm, equivalendo a 0,20m² cada placa)	08 und.
07	Placa de sinalização padrão - Siga em Frente (Ø 50cm, equivalendo a 0,20m² cada placa)	08 und.	07	Placa de sinalização padrão - Siga em Frente (Ø 50cm, equivalendo a 0,20m² cada placa)	08 und.
08	Placa de sinalização padrão - Siga em frente ou à Direita (Ø 50cm, equivalendo a 0,20m² cada placa)	08 und.	08	Placa de sinalização padrão - Siga em frente ou à Direita (Ø 50cm, equivalendo a 0,20m² cada placa)	08 und.
09	Placa de sinalização padrão - Vire à Esquerda (Ø 50cm, equivalendo a 0,20m² cada placa)	08 und.	09	Placa de sinalização padrão - Vire à Esquerda (Ø 50cm, equivalendo a 0,20m² cada placa)	08 und.
10	Sinalização de trânsito horizontal em pintura de piso Linha contínua largura de 10cm.	1.668,94 m linear	10	Sinalização de trânsito horizontal em pintura de piso Linha contínua largura de 10cm.	1.668,94 m linear
11	Sinalização de trânsito horizontal em pintura de piso Faixa de pedestres.	162,40 m²	11	Sinalização de trânsito horizontal em pintura de piso Faixa de pedestres.	162,40 m²
12	Sinalização de trânsito horizontal em pintura de figuras Rampas e ciclovias	30,00 m²	12	Sinalização de trânsito horizontal em pintura de figuras Rampas e ciclovias	30,00 m²
DEMOLICOES:			DEMOLICOES:		
Pavimentação existente em CBQU - 6.192,08m²			Pavimentação existente em CBQU - 6.192,08m²		
Calçadas existentes altura c/ 5cm com meio-fio: 5.783,51m²			Calçadas existentes altura c/ 5cm com meio-fio: 5.783,51m²		
Piso de concreto na área limite do terreno: 12.586,00m²			Piso de concreto na área limite do terreno: 12.586,00m²		

LEGENDAS:		
PÁVIMENTAÇÕES E ÁREAS		
REF.	DESCRIÇÃO	ÁREA
01	Piso intertravado em blocos de concreto, cor natural, 10x20x10cm com arestas vivas para melhor acessibilidade do local.	6.988,84 m²
02	Piso intertravado em blocos de concreto, cor verde, 10x20x10cm com arestas vivas para melhor acessibilidade do local.	8.702,27 m²
03	Piso de concreto com concreto moldado in loco, pavimentação de pólio em concreto, cor natural com malha de ferro, espessura de 10cm.	2.131,91 m²
04	Piso de concreto com concreto moldado in loco, pavimentação de pólio em concreto, pigmentado na cor preta, com malha de ferro, espessura de 10cm.	704,12 m²
05	Piso de concreto com concreto moldado in loco, acabamento aspero com malha de ferro, espessura de 10cm, com aplicação de tinta epóxi colorido.	1.377,05 m²
06	Ciclovia, pavimentação em concreto argamassado 15mpa, colorido com óxido de ferro vermelho.	462,95 m²
07	Bloco de concreto com grama, piso/grama moldado em concreto 35x15x08cm.	1.068,72 m²
08	Piso emborrachado para área externa colorido nas cores laranja, azul e verde com espessura de 20mm.	558,43 m²
09	Jardineira convencional.	1.895,90 m²
10	Gola de árvore quadrada medindo 1x1m com cordão de concreto e grelha de ferro fundido, 75 unidades.	75,00 m²
11	Gola de árvore redonda medindo 1,20m de diâmetro com cordão de concreto e grelha de ferro fundido, 64 unidades.	64,00 m²
12	Jardins de chuva.	828,65 m²
13	Rampa em concreto moldado in loco estruturada em concreto armado com malha de ferro.	219,32 m²
14	Arquitandadas em alvenaria de blocos de concreto, laje de concreto armado e acabamento revestido em concreto liso polido.	348,36 m²
15	Jardim multissensorial.	51,53 m²
16	Quadra poliesportiva.	536,19 m²
17	Quadra de volei de areia.	558,43 m²
18	Campo de futebol em grama.	628,44 m²
19	Quadra de futebol.	360,00m²
20	Área destinada a creche escolar.	1.358,33 m²
21	Área destinada ao centro TEA.	680,32 m²
22	Recapamento asfáltico em CBUQ com fresagem da pavimentação existente.	5.415,46 m²
23	Piso tátil em peças cerâmicas 25x25cm. Alerta: 132 unidades = 8,25m² Direcional: 160 unidades = 10,00m²	51,53 m²
24	Piso tátil em bloco de concreto 40x40cm. Alerta: 208 unidades = 33,28m²	
	Cordões, meio-fio, alvenarias e estruturas.	975,21 m²
ÁREA TOTAL DE INTERVENÇÃO IMPLANTAÇÃO		35.909,12m²
Cordão de concreto pré moldado 10cm de largura.		6.194,84 m linear
Muro de 10cm concreto 15cm de largura.		1.759,95 m linear
Gradil Nylon revestido em políester azul del rey		209,63 m²
Fundo em Gradil Nylon revestido em políester azul del rey		2,44 m²
Malha 50x100 4,2mm altura 1,53		3.840,42 m²
Laje pré moldada para fechamento das canalizações existentes		
NOTAS:		
01 - Cotas em metro e acabado;		
02 - Níveis em metro e acabado;		
03 - As cotas prevalecem sobre o desenho;		
04 - Cantos de vegetação deverão estar 50cm abaixo de seu limitador (piso ou muraria);		
05 - Para execução do projeto, a arquitetura deverá estar devidamente impermeabilizada e com sistema de drenagem operando;		
06 - Deve-se dar atenção especial ao preparo do local do plantio, recebimento e preparo de terra em função da análise do solo a ser utilizado e ao preparo das covas e plantio;		
07 - A execução dos serviços deve seguir as normas técnicas vigentes tendo sua melhor qualidade, com equipamentos e mão de obra qualificada segundo o projeto indicado;		
08 - Para qualquer intervenção ou alteração deve-se submeter prévia consulta ao autor do projeto e fiscalização;		
09 - Rampas para acesso à calçada com sinalização tátil em alerta, conforme norma ABNT NBR 9050 E ABNT NBR 15637;		
10 - Para os acessos de rampas existentes, a execução dos serviços, deve avaliar junto a fiscalização a necessidade de ajuste do gerenciamento da rampa, conforme nível interno dos lotes, seguindo leis e normas técnicas vigentes para melhor atendimento das necessidades dos moradores e eficiência do projeto;		
11 - Deve-se respeitar sempre que possível e avaliando a topografia e especificidades de cada localidade, faixa livre de no mínimo 100cm paralela ao meio-fio em nível único, para garantir a acessibilidade;		
12 - Projeto de sinalização viária horizontal e vertical segundo normas e manuais vigentes, Manual Brasileiro de Sinalização de Trânsito, Conselho Nacional de Trânsito CONTRAN;		
13 - O piso em bloco de concreto intertravado deve possuir quinas vivas, em 90 graus, se chamarem os recortes de suas arestas estando nivelados junto ao meio-fio e cordões de concreto indicados em projeto, para melhor acessibilidade do local, gerando piso nivelado sem ressalto ou rebato para melhor acesso de deficientes.		
SETORIZAÇÃO:		
		
PREFEITURA MUNICIPAL DE SÃO JOÃO DE MERITI		
		
VISTOS		
Comentário assinado digitalmente: 		
Data: 02/09/2025		
Assinatura: 		
Data: 01/10/2025		
VISTOS		
Comentário assinado digitalmente: 		
Data: 01/10/2025		
Assinatura: 		
Data: 01/10/2025		



LEGENDAS:			LEGENDAS:		
MOBILIÁRIOS E EQUIPAMENTOS PÚBLICOS			PAVIMENTAÇÕES E ÁREAS		
REF.	DESCRIÇÃO	QUANT.	REF.	DESCRIÇÃO	ÁREA
M01	Banco em ferro pintado na cor preta e madeira fixado ao piso 75x140cm modelo Urban	118 und.	01	Piso intertravado em blocos de concreto, cor natural, 10x20x10cm com arestas vivas para melhor acessibilidade do local.	6.988,64 m²
M02	Mesa de jogos com 4 bancos em concreto armado, tampo de mesa em manirite armado, na cor natural, tendo no centro tabuleiro de xadrez.	83 und.	02	Piso intertravado em blocos de concreto, cor verde, 10x20x10cm com arestas vivas para melhor acessibilidade do local.	8.702,27 m²
M03	Mesa de jogos com 3 bancos em concreto armado, tampo de mesa em manirite armado, na cor natural, tendo no centro tabuleiro de xadrez.	05 und.	03	Piso de concreto com concreto moldado in loco, pavimentação de pólio em concreto, cor natural com malha de ferro, espessura de 10cm.	2.131,91 m²
M04	Mesa de jogos com 4 pedais luminária refletor LED.	138 und.	04	Piso de concreto com concreto moldado in loco, pavimentação de pólio em concreto, pigmentado na cor preta, com malha de ferro, espessura de 10cm.	704,12 m²
M05	Poste de iluminação em tubo galvanizado seção circular diâmetro 10cm 7m altura com 2 pedais luminária refletor LED.	58 und.	05	Piso de concreto com concreto moldado in loco, acabamento aspero com malha de ferro, espessura de 10cm, com aplicação de tinta epóxi colorida.	1.377,05 m²
M06	Poste de iluminação para quadra esportiva em tubo galvanizado seção circular diâmetro 10cm 7m altura com 3 luminárias refletor LED.	38 und.	06	Ciclovia, pavimentação em concreto argamassado 15mpa, colorido com óxido de ferro vermelho.	462,95 m²
M07	Spot Balizador De Entulho Piso Solo Ipê Led 7w 3000k Bivolt 10 cm cromado.	100 und.	07	Bloco de concreto com grama, programa moldado em concreto 35x15x08cm.	1.068,72 m²
M08	Balizador Óptico Tubo diâmetro 3" (schetudo 40, parede 5,48 mm) galvanizado ou em aço inoxidável fixado com pino prisioneiro.	273 und.	08	Piso emborrachado para área externa colorido nas cores laranja, azul e verde com espessura de 20mm.	558,43 m²
M09	Lixeira pública em polietileno capacidade 50L, medindo (75,50x34,50x43,50)cm	29 und.	09	Jardineira convencional. Grama americana - <i>Archais repens</i>	1.895,90 m²
M10	Bicicletário unitário em aço com pintura eletrolítica fixado ao solo.	15 und.	10	Gola de árvore quadrada medindo 1x1m com cordão de concreto e grelha de ferro fundido. 75 unidades.	75,00 m²
M11	Redatório triplo em tronco de madeira tratada fixado ao solo com redes de madeira envernizadas fixadas em gancho galvanizado, 3 unidades de rede.	10 und.	11	Gola de árvore redonda medindo 1,20m de diâmetro com cordão de concreto e grelha de ferro fundido. 64 unidades.	64,00 m²
M12	Mesa de Luteria semi-cilíndrica 2,20x1,40m resistente à água, com laminação fassa para proteção, na lateral dela toda entra uma proteção de borracha.	03 und.	12	Jardim de chuva. Grama Esmeralda - <i>Zoysia japonica</i>	828,65 m²
M13	Telam digital com painel LED outdoor tela 65 polegadas em corpo de aço inox resistente a sel e chuva a ser fixado ao solo.	04 und.	13	Rampa em concreto moldado in loco estruturada em concreto armado com malha de ferro.	219,32 m²
M14	Biriquinho Playground Casa do Tarzan em tronco de madeira com balanço ligão.	06 und.	14	Arquibancadas em alvenaria de blocos de concreto, laje de concreto armado e acabamento revestido em concreto liso polido.	348,38 m²
M15	Biriquinho Gangorra dupla (3,00x2,50) em madeira pinus ou eucalipto tratado, com acabamento em verniz fosco.	08 und.	15	Jardim multisensorial.	51,53 m²
M16	Biriquinho Escorregador em tronco de madeira tratada.	07 und.	16	Quadra poliesportiva.	536,19 m²
M17	Biriquinho Balanço duplo em tronco de madeira tratada.	01 und.	17	Quadra de volei de areia.	428,77 m²
M18	Biriquinho Balanço acessível cadeirante individual em tubo metálico pintura colorida eletrolítica.	01 und.	18	Campo de futebol em grama.	628,44 m²
M19	Biriquinho gira girafa planeta terra em tubo metálico pintura colorida eletrolítica.	01 und.	19	Quadra de futebol.	360,00m²
M20	Biriquinho escadaria dna tower double revolution em tubo metálico pintura colorida eletrolítica e cordas entrelaçadas.	01 und.	20	Área destinada a creche escolar.	1.356,33 m²
M21	Biriquinho trepa trepa domo geodésica standart em tubo metálico pintura colorida eletrolítica.	03 und.	21	Área destinada ao centro TEA.	680,32 m²
M22	Biriquinho gira girafa convencional em tubo metálico pintura colorida eletrolítica.	03 und.	22	Recapamento asfáltico em CBQU com fresagem da pavimentação existente.	5.415,46 m²
M23	Biriquinho jogo da velha em tubo metálico pintura colorida eletrolítica.	04 und.	23	Piso tátil em peças cerâmicas 25x25cm. Alerta: 132 unidades = 8,25m². Direcional: 160 unidades = 10,00m². Piso tátil em bloco de concreto 40x40cm. Alerta: 208 unidades = 33,28m².	975,21 m²
M24	Biriquinho painel sensorial interativo metálico pintura colorida eletrolítica.	05 und.	ÁREA TOTAL DE INTERVENÇÃO IMPLANTAÇÃO		
M25	Biriquinho cesto giratório em tubo metálico pintura colorida eletrolítica.	03 und.	35.909,12m²		
M26	Esqui, tripo conjugado, em tubo de aço carbono, pintura no processo eletrolítico. Academia da Terceira Idade.	02 und.	Cordão de concreto pré moldado 10cm de largura.		
M27	Simulador de caminhada, tripo conjugado, em tubo de aço carbono, pintura no processo eletrolítico. Academia da Terceira Idade.	02 und.	Muro de 10m em concreto 15cm de largura.		
M28	Rotação vertical e diagonal, aparelho tripo conjugado, em tubo de aço carbono, pintura no processo eletrolítico. Academia da Terceira Idade.	02 und.	Gradil Nylonfor revestido em políester azul del rey Malha 50x100 4,2mm altura 1,53		
M29	Bicicleta, aparelho tripo conjugado, em tubo de aço carbono, pintura no processo eletrolítico. Academia da Terceira Idade.	02 und.	Painel em Gradil Nylonfor revestido em políester azul del rey Malha 50x100 4,2mm altura 1,53		
M30	Conivaleja, aparelho tripo conjugado, em tubo de aço carbono, pintura no processo eletrolítico. Academia da Terceira Idade.	02 und.	Laje pré moldada para fechamento das canalizações existentes		
M31	Pressão de pernas, aparelho tripo conjugado, em tubo de aço carbono, pintura no processo eletrolítico. Academia da Terceira Idade.	02 und.			
M32	Alongador 3 alturas, em tubo de aço carbono, pintura no processo eletrolítico. Academia da Terceira Idade.	02 und.			
M33	Placa orientativa, em tubo de aço carbono, pintura no processo eletrolítico. Academia da Terceira Idade.	03 und.			
M34	Bicicleta de mão dupla, em tubo de aço carbono, pintura no processo eletrolítico. Academia Acessível.	01 und.			
M35	Rotação diagonal duplo, em tubo de aço carbono, pintura no processo eletrolítico. Academia Acessível.	01 und.			
M36	Rotação vertical duplo, em tubo de aço carbono, pintura no processo eletrolítico. Academia Acessível.	01 und.			
M37	Puxada alta, em tubo de aço carbono, pintura no processo eletrolítico. Academia Acessível.	01 und.			
M38	Remada, em tubo de aço carbono, pintura no processo eletrolítico. Academia Acessível.	01 und.			
M39	Coro de punho, em tubo de aço carbono, pintura no processo eletrolítico. Academia Acessível.	01 und.			
M40	Supino, em tubo de aço carbono, pintura no processo eletrolítico. Academia Acessível.	01 und.			
M41	Alongador de três alturas, em tubo de aço carbono, pintura no processo eletrolítico. Academia Acessível.	01 und.			
M42	Desenvolvimento, em tubo de aço carbono, pintura no processo eletrolítico. Academia Acessível.	01 und.			
M43	Jogo de barras em diferentes alturas, em tubo de aço carbono, pintura no processo eletrolítico.	02 und.			
M44	Barra paralela dupla, em tubo de aço carbono, pintura no processo eletrolítico.	02 und.			
M45	Prancha para abdominal, em tubo de aço carbono, pintura no processo eletrolítico.	04 und.			
M46	Placa de sinalização dos equipamentos em corpo de estrutura metálica, com aplicação de arte, letreiro e sinalização em braille.	24 und.			
M47	Mapa tátil em acrílico 50x50cm + pedestal em aço galvanizado com pintura em tinta esmalte cor preta.	06 und.			
M48	Conjunto para função de campo com par de travessas oficiais de 5,00x2,20m em tubo de galvanizado 4" e redes de polietileno fio 3mm.	02 und.			
M49	Conjunto de tabelas, cestos para basquete.	01 und.			
M50	Rede de proteção horizontal para quadra esportiva em nylon.	1.953,40m²			
LEGENDAS:			NOTAS:		
PAISAGISMO E VEGETAÇÕES			01 - Cotas em metro e acabado;		
REF.	DESCRIÇÃO	QUANT.	02 - Níveis em metro e acabado;		
PV1	Palmeira Rabo de Raposa - <i>Wodyetia bifurcata</i>	28 und.	03 - As cotas prevalecem sobre o desenho;		
PV2	Palmeira Arca - <i>Lypas lutescens</i>	14 und.	04 - Canteiro de vegetação deverá estar 05cm abaixo de seu limitador (piso ou mureta);		
PV3	Palmeira Buri - <i>Mauritia flexuosa</i>	34 und.	05 - Para execução do plantio, a arquitetura deverá estar devidamente impermeabilizada e com sistema de drenagem operando;		
PV4	Cili - <i>Localia comenstosaurea</i>	277 und.	06 - Deve-se dar atnção especial ao preparo do local do plantio, recebimento e preparo de terra em função da altitude do solo a ser utilizado e ao preparo das covas e plantio;		
PV5	Árvore de 1,5m a 2,00, de altura	51 und.	07 - A execução dos serviços deve seguir as normas técnicas vigentes tendo sua melhor qualidade, com equipamentos e mão de obra qualificada segundo o projeto indicado;		
PV6	Árvore de 1,5m a 2,00, de altura	51 und.	08 - Para qualquer intervenção ou alteração deve-se submeter prévia consulta ao autor do projeto e fiscalização;		
PV7	Árvore de 1,5m a 2,00, de altura	28 und.	09 - Rampas para acesso a calçada com sinalização tátil em alerta, conforme norma ABNT NBR 9050 E ABNT NBR 16537;		
PV8	Árvore de 1,5m a 2,00, de altura	790 und.	07 - Para os acessos de garagens existentes, a execução dos serviços, deve avaliar junto a fiscalização a necessidade de ajuste ou complementação de rampa, conforme nível interno das cotas, seguindo leis e normas técnicas vigentes para melhor atendimento das necessidades dos moradores e eficiência do projeto;		
PV9	Árvore de 1,5m a 2,00, de altura	670 und.	09 - Deve-se ressaltar sempre que possível e avaliando a topografia e especificidades de cada localidade, faixa livre de no mínimo 80cm paralela ao meio-fio em nível único para garantia da acessibilidade;		
PV10	Árvore de 1,5m a 2,00, de altura	480 und.	10 - Para sinalização viária horizontal e vertical segundo normas e manuais vigentes, Manual Brasileiro de Sinalização de Trânsito, Conselho Nacional de Trânsito CONTRAN;		
PV11	Árvore de 1,5m a 2,00, de altura	160 und.	11 - O uso em blocos de concreto intertravado deve posuir estritas vias, em 90 graus, se chamfor os recortes de suas arestas evitando níveisados junto ao meio-fio e cordões de concreto indicados em projeto, para melhor acessibilidade do local, gerando piso nivelado sem ressaltos ou rebocos para melhor auxílio de deficientes.		
PV12	Árvore de 1,5m a 2,00, de altura	1.895,90 m²	SETORIZAÇÃO:		
PV13	Árvore de 1,5m a 2,00, de altura	828,65 m²			
PLACAS DE SINALIZAÇÃO					
REF.	DESCRIÇÃO	QUANTIDADE	PREFEITURA MUNICIPAL DE SÃO JOÃO DE MERITI		
01	Placa de sinalização padrão - Travessa Elevada (dimensão de 50x70cm, equivalendo a 0,35m² cada placa)	08 und.	VISTOS		
02	Placa de sinalização padrão - Lomada a frente (dimensão de 50x70cm, equivalendo a 0,35m² cada placa)	05 und.	goub		
03	Placa de sinalização padrão - Velocidade Máxima (dimensão de 50x70cm, equivalendo a 0,35m² cada placa)	10 und.	PREFEITO MUNICIPAL		
04	Placa de sinalização padrão - Rua de Lazer (dimensão de 50x70cm, equivalendo a 0,35m² cada placa)	12 und.	VISTOS		
05	Placa de sinalização padrão - Passagem sinalizada de pedestre (dimensão de 50x70cm, equivalendo a 0,35m² cada placa)	10 und.	goub		
06	Placa de sinalização padrão - Sentido Proibido (Ø 50cm, equivalendo a 0,20m² cada placa)	08 und.	PREFEITO MUNICIPAL		
07	Placa de sinalização padrão - Siga em Frente (Ø 50cm, equivalendo a 0,20m² cada placa)	08 und.	VISTOS		
08	Placa de sinalização padrão - Siga em frente ou à Direita (Ø 50cm, equivalendo a 0,20m² cada placa)	08 und.	goub		
09	Placa de sinalização padrão - Vire à Esquerda (Ø 50cm, equivalendo a 0,20m² cada placa)	08 und.	PREFEITO MUNICIPAL		
10	Sinalização de trânsito horizontal em pintura de piso Linha contínua largura de 10cm	1.668,94 m linear	VISTOS		
11	Sinalização de trânsito horizontal em pintura de piso Faixa de pedestres	162,40 m²	goub		
12	Sinalização de trânsito horizontal em pintura de figuras Rampas e ciclovias	30,00 m²	PREFEITO MUNICIPAL		
DEMOLICOES:			VISTOS		
Pavimentação existente em CBQU - 6.192,08m²			goub		
Calçadas existentes altura de 15cm com meio-fio: 5.763,51m²			PREFEITO MUNICIPAL		
Patio de concreto na área limite do terreno: 12.586,00m²			VISTOS		
			goub		
			PREFEITO MUNICIPAL		

SETOR C SETOR D

SETOR C SETOR D

SETOR B SETOR C

SETOR B SETOR C



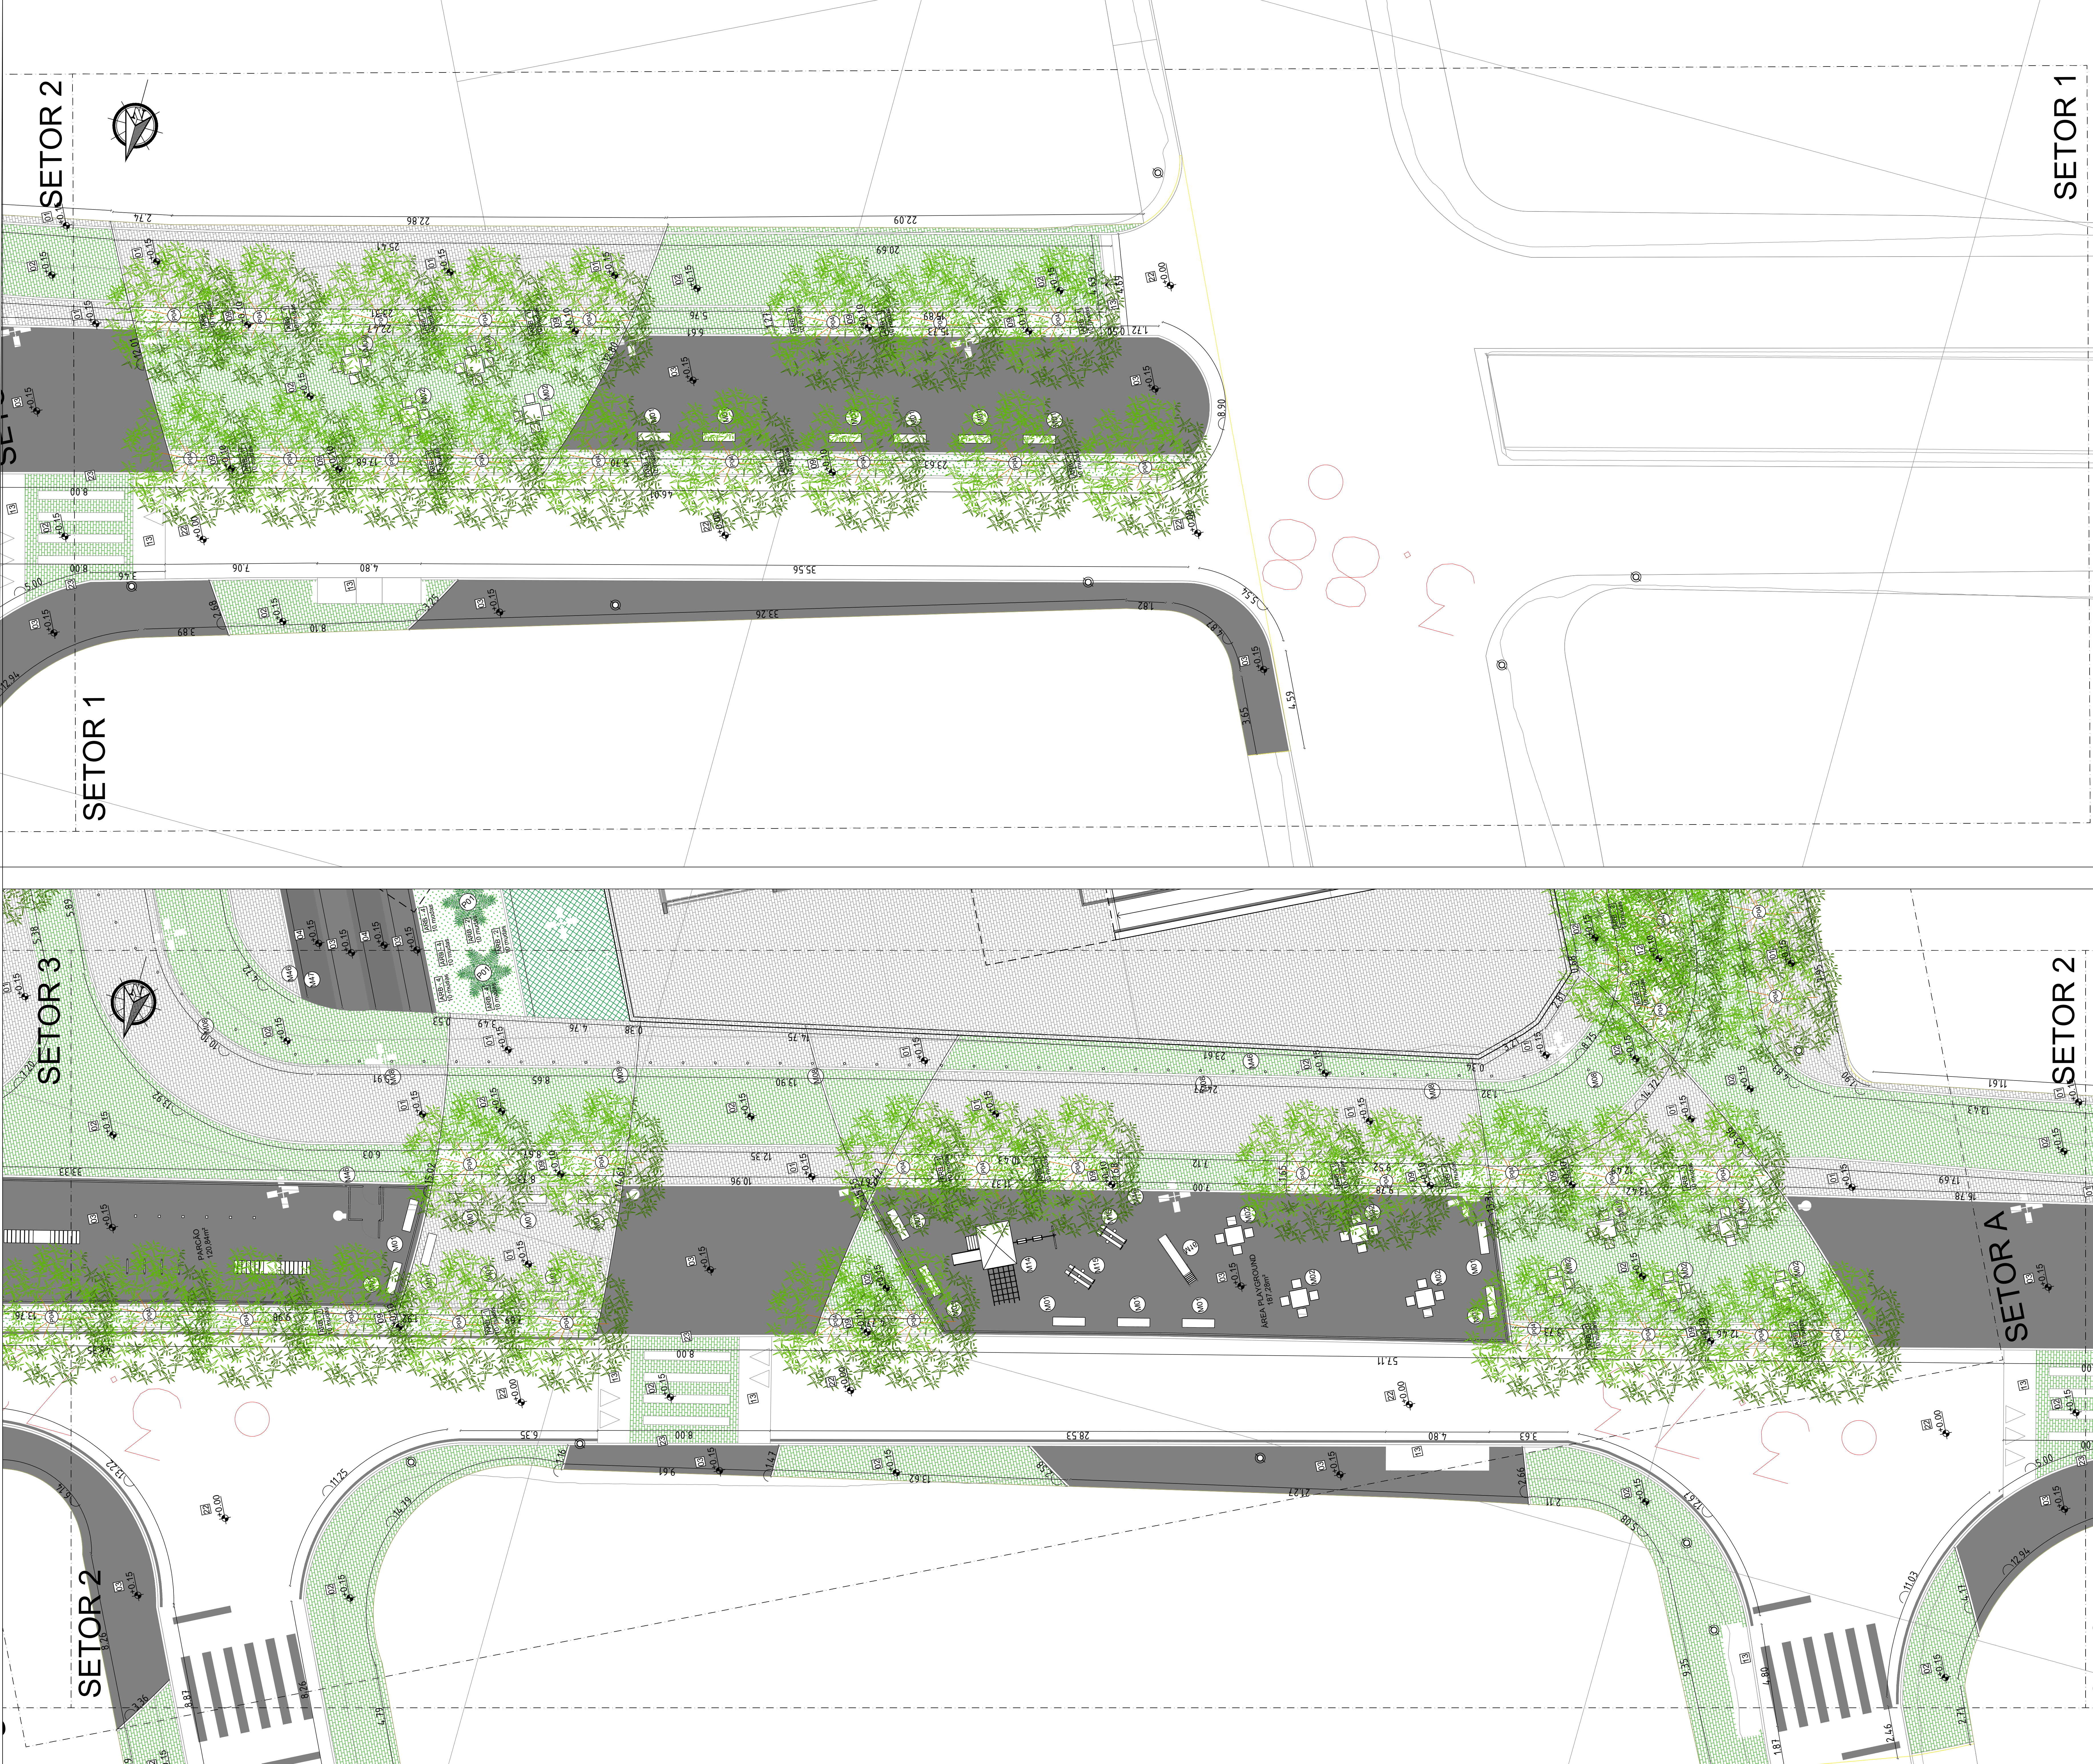
LEGENDAS:		
MOBILIÁRIOS E EQUIPAMENTOS PÚBLICOS		
REF.	DESCRIÇÃO	QUANT.
M01	Banco em ferro pintado na cor preta e madeira fixado ao piso 75x140cm modelo Urban	118 unid.
M02	Mesa de jogos com 4 bancos em concreto armado, tampo de mesa em manorite armado, na cor natural, tendo no centro tabuleiro de xadrez	83 unid.
M03	Mesa de jogos com 3 bancos em concreto armado, tampo de mesa em manorite armado, na cor natural, tendo no centro tabuleiro de xadrez	05 unid.
M04	Poste de iluminação em tubo galvanizado seção circular diâmetro 10cm 7m altura com 4 luminárias refletor LED	138 unid.
M05	Poste de iluminação em tubo galvanizado seção circular diâmetro 10cm 5m altura com 2 luminárias refletor LED	58 unid.
M06	Poste de iluminação para quadra esportiva em tubo galvanizado seção circular diâmetro 10cm 7m altura com 3 luminárias refletor LED	38 unid.
M07	Spot Balizador De Embudo Piso Sólido Ip65 Led 7w 3000K Bivolt 10 cm cromado	100 unid.
M08	Balizador Óptico Tubo diâmetro 3" (cubículo 40, parede 548 mm) galvanizado ou em aço inoxidável fixado com pino prisioneiro	273 unid.
M09	Lixeira pública em polietileno capacidade 50L, medindo (75,50x34,50x43,50)cm	29 unid.
M10	Bicicletário unitário em aço com pintura eletrolítica fixado ao solo	15 unid.
M11	Redatório triplo em tronco de madeira tratada fixado ao solo com redes de madeira envernizadas fixadas em gancho galvanizado, 3 unidades de rede	10 unid.
M12	Mesa de Luminária semi-cilíndrica 2,00x1,40m resistente à água, com laminação fosca para proteção, na lateral dela toda entra uma proteção de borracha	03 unid.
M13	Telam digital com painel LED outdoor tela 65 polegadas em corpo de aço inox resistente à sel e chuva a ser fixado ao solo	05 unid.
M14	Brinquedo Playground Casa do Tarzan em tronco de madeira com balanço duplo	04 unid.
M15	Brinquedo Gangorra dupla (3,00x2,50)m em madeira pinus ou eucalipto tratado, com acabamento em verniz fosco	08 unid.
M16	Brinquedo Escorregador em tronco de madeira tratada	07 unid.
M17	Brinquedo Balanço duplo em tronco de madeira tratada	01 unid.
M18	Brinquedo Balanço acessível cadeirante individual em tubo metálico pintura colorida eletrolítica	01 unid.
M19	Brinquedo gira gira planeta terra em tubo metálico pintura colorida eletrolítica	01 unid.
M20	Brinquedo escada d'na lower double revolution em tubo metálico pintura colorida eletrolítica e cordas entrelaçadas	01 unid.
M21	Bicicleta, aparelho triplo conjugado, em tubo de aço carbono, pintura colorida eletrolítica	03 unid.
M22	Brinquedo gira gira convencional em tubo metálico pintura colorida eletrolítica	03 unid.
M23	Brinquedo jogo da velha em tubo metálico pintura colorida eletrolítica	04 unid.
M24	Brinquedo painel sensorial interativo metálico pintura colorida eletrolítica	05 unid.
M25	Brinquedo cesto giratório em tubo metálico pintura colorida eletrolítica	03 unid.
M26	Esqui, triplo conjugado, em tubo de aço carbono, pintura no processo eletrolítico, Academia da Terceira Idade	02 unid.
M27	Simulador de caminhada, triplo conjugado, em tubo de aço carbono, pintura no processo eletrolítico, Academia da Terceira Idade	02 unid.
M28	Rotação vertical e diagonal, aparelho triplo conjugado, em tubo de aço carbono, pintura no processo eletrolítico, Academia da Terceira Idade	02 unid.
M29	Bicicleta, aparelho triplo conjugado, em tubo de aço carbono, pintura no processo eletrolítico, Academia da Terceira Idade	02 unid.
M30	Conjuguado, aparelho triplo conjugado, em tubo de aço carbono, pintura no processo eletrolítico, Academia da Terceira Idade	02 unid.
M31	Pressão de pernas, aparelho triplo conjugado, em tubo de aço carbono, pintura no processo eletrolítico, Academia da Terceira Idade	02 unid.
M32	Alongador 3 alturas, em tubo de aço carbono, pintura no processo eletrolítico, Academia da Terceira Idade	02 unid.
M33	Placa orientativa, em tubo de aço carbono, pintura no processo eletrolítico, Academia da Terceira Idade	03 unid.
M34	Bicicleta de mão dupla, em tubo de aço carbono, pintura no processo eletrolítico, Academia Acessível	01 unid.
M35	Rotação diagonal dupla, em tubo de aço carbono, pintura no processo eletrolítico, Academia Acessível	01 unid.
M36	Rotação vertical dupla, em tubo de aço carbono, pintura no processo eletrolítico, Academia Acessível	01 unid.
M37	Puxada alta, em tubo de aço carbono, pintura no processo eletrolítico, Academia Acessível	01 unid.
M38	Remada, em tubo de aço carbono, pintura no processo eletrolítico, Academia Acessível	01 unid.
M39	Coro de punho, em tubo de aço carbono, pintura no processo eletrolítico, Academia Acessível	01 unid.
M40	Supino, em tubo de aço carbono, pintura no processo eletrolítico, Academia Acessível	01 unid.
M41	Alongado de três alturas, em tubo de aço carbono, pintura no processo eletrolítico, Academia Acessível	01 unid.
M42	Desenvolvimento, em tubo de aço carbono, pintura no processo eletrolítico, Academia Acessível	01 unid.
M43	Jogo de barras em diferentes alturas, em tubo de aço carbono, pintura no processo eletrolítico	02 unid.
M44	Barra paralela dupla, em tubo de aço carbono, pintura no processo eletrolítico	02 unid.
M45	Prancha para abdominal, em tubo de aço carbono, pintura no processo eletrolítico	04 unid.
M46	Placa de sinalização dos equipamentos em corpo de estrutura metálica, com aplicação de arte, letreiro e sinalização em braille	24 unid.
M47	Mapa tátil em acrílico 50x50cm + pedestal em aço galvanizado com pintura em tinta esmalte cor preta	06 unid.
M48	Conjunto para futebol de campo com par de travessas oficiais de 5,00x2,20m em tubo de galvanizado 4" e rede de polietileno fio 3mm	02 unid.
M49	Conjunto de tabelas, cestos para basquete	01 unid.
M50	Rede de vôlei com estrutura metálica	02 unid.
M51	Rede de proteção horizontal para quadra esportiva em nylon	1.953,40m²

LEGENDAS:		
PAISAGISMO E VEGETAÇÕES		
REF.	DESCRIÇÃO	QUANT.
PV1	Palmeira Babo de Raposa - <i>Wodyetia bifurcata</i>	28 unid.
PV2	Palmeira Areca - <i>Dypsis lutescens</i>	14 unid.
PV3	Palmeira Butê - <i>Mauritia flexuosa</i>	34 unid.
PV4	Árvore de 1,5m a 2,00, de altura	277 unid.
PV5	Árvore de 1,5m a 2,00, de altura	51 unid.
PV6	Árvore de 1,5m a 2,00, de altura	51 unid.
PV7	Árvore de 1,5m a 2,00, de altura	28 unid.
PV8	Árvore de 1,5m a 2,00, de altura	790 unid.
PV9	Árvore de 1,5m a 2,00, de altura	670 unid.
PV10	Árvore de 1,5m a 2,00, de altura	480 unid.
PV11	Árvore de 1,5m a 2,00, de altura	160 unid.
PV12	Árvore de 1,5m a 2,00, de altura	40 unid.
PV13	Árvore de 1,5m a 2,00, de altura	40 unid.
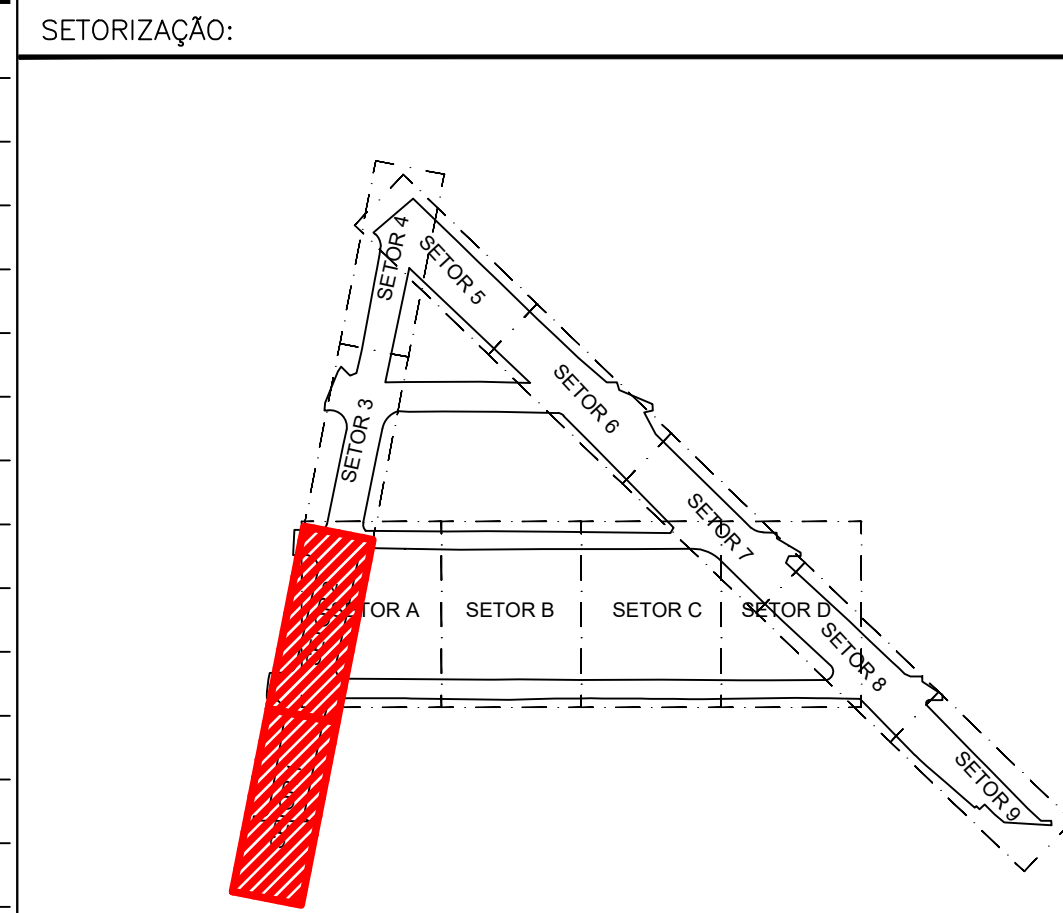
LEGENDAS:		
PAISAGISMO E VEGETAÇÕES		
REF.	DESCRIÇÃO	QUANTIDADE
1	Placa de sinalização padrão - Travessia Elevada (dimensão de 50x70cm, equivalendo a 0,35m² cada placa)	08 unid.
2	Placa de sinalização padrão - Lomada a frente (dimensão de 50x70cm, equivalendo a 0,35m² cada placa)	05 unid.
3	Placa de sinalização padrão - Velocidade Máxima (dimensão de 50x70cm, equivalendo a 0,35m² cada placa)	10 unid.
4	Placa de sinalização padrão - Rua de Lazer (dimensão de 50x70cm, equivalendo a 0,35m² cada placa)	12 unid.
5	Placa de sinalização padrão - Passagem sinalizada de pedestre (dimensão de 50x70cm, equivalendo a 0,35m² cada placa)	10 unid.
6	Placa de sinalização padrão - Sentido Proibido (Ø 50cm, equivalendo a 0,20m² cada placa)	08 unid.
7	Placa de sinalização padrão - Siga em Frente (Ø 50cm, equivalendo a 0,20m² cada placa)	08 unid.
8	Placa de sinalização padrão - Siga em frente ou à Direita (Ø 50cm, equivalendo a 0,20m² cada placa)	08 unid.
9	Placa de sinalização padrão - Vire à Esquerda (Ø 50cm, equivalendo a 0,20m² cada placa)	08 unid.
10	Sinalização de trânsito horizontal em pintura de piso Linha contínua largura de 10cm	1.668,94 m linear
11	Sinalização de trânsito horizontal em pintura de piso Faixa de pedestres	162,40 m²
12	Sinalização de trânsito horizontal em pintura de figuras Rampas e ciclovias	30,00 m²

DEMOLIÇÕES:		
Pavimentação existente em CBUQ - 6.192,08m²		
Calçadas existentes altura de 15cm meio-fio: 5.783,51m²		
Pélo de concreto na área limite do terreno: 12.586,00m²		

LEGENDAS:		
PAVIMENTAÇÕES E ÁREAS		
REF.	DESCRIÇÃO	ÁREA
01	Piso intertravado em blocos de concreto, cor natural, 10x20x10cm com arestas vivas para melhor acessibilidade do local	6.988,64 m²
02	Piso intertravado em blocos de concreto, cor verde, 10x20x10cm com arestas vivas para melhor acessibilidade do local	8.702,27 m²
03	Piso de concreto com concreto moldado in loco, pavimentação de pélo em concreto, cor natural com malha de ferro, espessura de 10cm	2.151,91 m²
04	Piso de concreto com concreto moldado in loco, pavimentação de pélo em concreto, pigmentado na cor preta, com malha de ferro, espessura de 10cm	704,12 m²
05	Piso de concreto com concreto moldado in loco, acabamento aspero com malha de ferro, espessura de 10cm, com aplicação de tinta epóxi colorido	1.377,05 m²
06	Ciclovias, pavimentação em concreto argamassado 15mpa, colorido com óxido de ferro vermelho	462,95 m²
07	Bloco de concreto com grama, programa moldado em concreto 35x15x08cm	1.068,72 m²
08	Piso emborrachado para área externa colorido nas cores laranja, azul e verde com espessura de 20mm	558,43 m²
09	Jardineira convencional	1.895,90 m²
10	Gola de árvore quadrada medindo 1x1m com cordão de concreto e grelha de ferro fundido, 75 unidades	75,00 m²
11	Gola de árvore redonda medindo 1,20m de diâmetro com cordão de concreto e grelha de ferro fundido, 64 unidades	64,00 m²
12	Jardins de chuva	828,65 m²
13	Rampa em concreto moldada in loco estruturada em concreto armado com malha de ferro	219,32 m²
14	Arquibancadas em alvenaria de blocos de concreto, laje de concreto armado e acabamento revestido em concreto liso polido	346,38 m²
15	Jardim multisserial	51,53 m²
16	Quadra poliesportiva	536,19 m²
17	Quadra de vôlei de areia	428,77 m²
18	Campo de futebol em grama	628,44 m²
19	Quadra de futebol	360,00m²
20	Área destinada a creche escolar	1.356,33 m²
21	Área destinada ao centro TEA	680,32 m²
22	Recapamento asfáltico em CBUQ com fresagem da pavimentação existente	5.415,46 m²
23	Piso tátil em peças cerâmicas 25x25cm	51,53 m²
NOTAS:		
01 - Cotas em metro e acabado;		
02 - Níveis em metro e acabado;		
03 - As cotas prevalecem sobre o desenho;		
04 - Cantilero de vegetação deverá estar 50cm abaixo de seu limitador (piso ou mureta);		
05 - Para execução do plantio, a arquitetura deverá estar devidamente impermeabilizada e com sistema de drenagem operando;		
06 - Deve-se dar atenção especial ao preparo do local do plantio, recebimento e preparo de terra em função da análise do solo a ser utilizado e ao preparo das covas e plantio;		
07 - A execução dos serviços deve seguir as normas técnicas vigentes tendo sua melhor qualidade, com equipamentos e mão de obra qualificada segundo o projeto indicado;		
08 - Para qualquer intervenção ou alteração, deve-se submeter prévia consulta ao autor do projeto e fiscalização;		
09 - Rampas para acesso à calçada com sinalização tátil em alerta, conforme norma ABNT NBR 9050 E ABNT NBR 16537;		
10 - Projeto de sinalização viária horizontal e vertical segundo normas e manuais vigentes, Manual Brasileiro de Sinalização de Trânsito, Conselho Nacional de Trânsito CONTRAN;		
11 - O piso em blocos de concreto intertravado deve possuir juntas vivas, em 60 graus, se charnos os recortes de suas arestas estando nivelados junto ao meio-fio e cordões de concreto indicados em projeto, para melhor acessibilidade do local, gerando piso nivelado sem rebaixos ou rebocos para melhor auxílio de deficientes.		
SETORIZAÇÃO:		
PREFEITURA MUNICIPAL DE SÃO JOÃO DE MERITI		
VISTOS		
GOVERNO DO ESTADO DO RIO DE JANEIRO SECRETARIA DE ESTADO DAS CIDADES		
Projeto: PROJETO BÁSICO PARA IMPLANTAÇÃO DO PARQUE RJ S. J. MERITI		
Rua Professor Alcides Monteiro, s/n, Jardim Meriti - CEP 25.555-162		
URBANISMO PARQUE RJ SÃO JOÃO DE MERITI		
Assinatura: Lucas Duarte de Souza		
VISTOS		



LEGENDAS:			LEGENDAS:		
MOBILIÁRIOS E EQUIPAMENTOS PÚBLICOS			PAVIMENTAÇÕES E ÁREAS		
REF.	DESCRIÇÃO	QUANT.	REF.	DESCRIÇÃO	ÁREA
M01	Banco em ferro pintado na cor preta e madeira fixado ao piso 75x140cm modelo Urban	118 und.	01	Piso intertravado em blocos de concreto, cor natural, 10x20x10cm com arestas vivas para melhor acessibilidade do local.	6.988,64 m²
M02	Mesa de jogos com 4 bancos em concreto armado, tampo de mesa em manorite armado, na cor natural, tendo no centro tabuleiro de xadrez.	83 und.	02	Piso intertravado em blocos de concreto, cor verde, 10x20x10cm com arestas vivas para melhor acessibilidade do local.	8.702,27 m²
M03	Mesa de jogos com 3 bancos em concreto armado, tampo de mesa em manorite armado, na cor natural, tendo no centro tabuleiro de xadrez.	05 und.	03	Piso de concreto com concreto moldado in loco, pavimentação de pólio em concreto, cor natural com malha de ferro, espessura de 10cm.	2.151,91 m²
M04	Poste de iluminação em tubo galvanizado seção circular diâmetro 10cm 7m altura com 4 lâmpadas luminária refletor LED.	138 und.	04	Piso de concreto com concreto moldado in loco, pavimentação de pólio em concreto, pigmentado na cor preta, com malha de ferro, espessura de 10cm.	704,12 m²
M05	Poste de iluminação em tubo galvanizado seção circular diâmetro 10cm 5m altura com 2 lâmpadas luminária refletor LED.	58 und.	05	Piso de concreto com concreto moldado in loco, acabamento aspero com malha de ferro, espessura de 10cm, com aplicação de tinta epóxi colorida.	1.377,05 m²
M06	Poste de iluminação para quadra esportiva em tubo galvanizado seção circular diâmetro 10cm 7m altura com 3 luminárias refletor LED.	38 und.	06	Ciclovia, pavimentação em concreto argamassado 15mpa, colorido com óxido de ferro vermelho.	462,95 m²
M07	Sígel Balizador De Embutir Piso Solo Ipê6 Led 7w 3000K Bivolt 10 cm cromado.	100 und.	07	Bloco de concreto com grama, piogramma moldado em concreto 35x15x08cm.	1.068,72 m²
M08	Balizador Óptico Tubo diâmetro 3" (cubículo 40, parede 548 mm) galvanizado ou em aço inoxidável fixado com pino prisioneiro.	273 und.	08	Piso emborrachado para área externa colorido nas cores laranja, azul e verde com espessura de 20mm.	558,43 m²
M09	Lixeira pública em polietileno capacidade 50L, medindo (75,50x34,50x43,50)cm.	29 und.	09	Jardineira convencional.	1.895,90 m²
M10	Bicicletário unitário em aço com pintura eletrolítica fixado ao solo.	15 und.	10	Gola de árvore quadrada medindo 1x1m com cordão de concreto e grelha de ferro fundido. 75 unidades.	75,00 m²
M11	Redário triplo em tronco de madeira tratada fixado ao solo com redes de madeira envernizadas fixadas em gancho galvanizado, 3 unidades de rede.	10 und.	11	Gola de árvore redonda medindo 1,20m de diâmetro com cordão de concreto e grelha de ferro fundido. 64 unidades.	64,00 m²
M12	Mesa de Luameas semi-cilíndrica 2,20x1,40m resistente à água, com laminação fosca para proteção, na lateral dela toda entra uma proteção de borracha.	03 und.	12	Jardim multiespécies.	828,65 m²
M13	Telam digital com painel LED outdoor tela 65 polegadas em corpo de aço inox resistente à sal e chuva a ser fixado ao solo.	05 und.	13	Rampa em concreto moldada in loco estruturada em concreto armado com malha de ferro.	219,32 m²
M14	Brinquedo Playground Casa do Tarzan em tronco de madeira com balanço digital.	04 und.	14	Arquibancadas em alvenaria de blocos de concreto, laje de concreto armado e acabamento revestido em concreto liso polido.	348,36 m²
M15	Brinquedo Gangorra dupla (3.00x2,50)m em madeira pinus ou eucalipto tratado, com acabamento em verniz fosco.	06 und.	15	Jardim multiespécies.	51,53 m²
M16	Brinquedo Balanço duplo em tronco de madeira tratada.	07 und.	16	Quadra poliesportiva.	536,19 m²
M17	Brinquedo Balanço duplo em tronco de madeira tratada.	01 und.	17	Quadra de vôlei de areia.	428,77 m²
M18	Brinquedo Balanço acessível cadeirante individual em tubo metálico pintura colorida eletrolítica.	01 und.	18	Campo de futebol em grama.	628,44 m²
M19	Brinquedo gira gira planeta terra em tubo metálico pintura colorida eletrolítica.	01 und.	19	Quadra de futebol.	360,00m²
M20	Brinquedo escadaria dna tower double revolution em tubo metálico pintura colorida eletrolítica e cordas entrelaçadas.	01 und.	20	Área destinada a creche escolar.	1.356,33 m²
M21	Brinquedo trepa trepa domo geodésica standart em tubo metálico pintura colorida eletrolítica.	03 und.	21	Área destinada ao centro TEA.	680,32 m²
M22	Brinquedo gira gira convencional em tubo metálico pintura colorida eletrolítica.	03 und.	22	Recapacamento asfáltico em CBUQ com fresagem da pavimentação existente.	5.415,46 m²
M23	Brinquedo jogo da velha em tubo metálico pintura colorida eletrolítica.	04 und.	23	Piso tátil em peças cerâmicas 25x25cm. Alerta: 132 unidades = 8,25m² Direcional: 160 unidades = 10,00m² Piso tátil em bloco de concreto 40x40cm. Alerta: 208 unidades = 33,28m²	51,53 m²
M24	Brinquedo painel sensorial interativo metálico pintura colorida eletrolítica.	05 und.		Cordões, meio-fio, alvenarias e estruturas.	975,21 m²
M25	Brinquedo cesto giratório em tubo metálico pintura colorida eletrolítica.	03 und.	ÁREA TOTAL DE INTERVENÇÃO IMPLANTAÇÃO		35.909,12m²
M26	Esquí, triplo conjugado, em tubo de aço carbono, pintura no processo eletrolítico. Academia da Terceria Idade.	02 und.			
M27	Simulador de caminhada, triplo conjugado, em tubo de aço carbono, pintura no processo eletrolítico. Academia da Terceria Idade.	02 und.			
M28	Rotação vertical e diagonal, aparelho triplo conjugado, em tubo de aço carbono, pintura no processo eletrolítico. Academia da Terceria Idade.	02 und.			
M29	Bicicleta, aparelho triplo conjugado, em tubo de aço carbono, pintura no processo eletrolítico. Academia da Terceria Idade.	02 und.			
M30	Alongador 3 alturas, em tubo de aço carbono, pintura no processo eletrolítico. Academia da Terceria Idade.	02 und.			
M31	Pressão de pernas, aparelho triplo conjugado, em tubo de aço carbono, pintura no processo eletrolítico. Academia da Terceria Idade.	02 und.			
M32	Alongador 3 alturas, em tubo de aço carbono, pintura no processo eletrolítico. Academia da Terceria Idade.	02 und.			
M33	Placa orientativa, em tubo de aço carbono, pintura no processo eletrolítico. Academia da Terceria Idade.	03 und.			
M34	Bicicleta de mão dupla, em tubo de aço carbono, pintura no processo eletrolítico. Academia Acessível.	01 und.			
M35	Rotação diagonal dupla, em tubo de aço carbono, pintura no processo eletrolítico. Academia Acessível.	01 und.			
M36	Rotação vertical dupla, em tubo de aço carbono, pintura no processo eletrolítico. Academia Acessível.	01 und.			
M37	Puxada alta, em tubo de aço carbono, pintura no processo eletrolítico. Academia Acessível.	01 und.			
M38	Remada, em tubo de aço carbono, pintura no processo eletrolítico. Academia Acessível.	01 und.			
M39	Coro de punho, em tubo de aço carbono, pintura no processo eletrolítico. Academia Acessível.	01 und.			
M40	Supino, em tubo de aço carbono, pintura no processo eletrolítico. Academia Acessível.	01 und.			
M41	Alongado de três alturas, em tubo de aço carbono, pintura no processo eletrolítico. Academia Acessível.	01 und.			
M42	Desenvolvimento, em tubo de aço carbono, pintura no processo eletrolítico. Academia Acessível.	01 und.			
M43	Jogo de barras em diferentes alturas, em tubo de aço carbono, pintura no processo eletrolítico.	02 und.			
M44	Barra paralela dupla, em tubo de aço carbono, pintura no processo eletrolítico.	02 und.			
M45	Plancha para abdominal, em tubo de aço carbono, pintura no processo eletrolítico.	04 und.			
M46	Placa de sinalização dos equipamentos em corpo de estrutura metálica, com aplicação de arte, letreiro e sinalização em braille.	24 und.			
M47	Mapa tátil em acrílico 50x40cm + pedestal em aço galvanizado com pintura em tinta esmalte cor preta.	06 und.			
M48	Conjunto para futebol de campo com par de travessas oficiais de 5,00x2,20m em tubo galvanizado 4" e redes de polietileno fio 3mm.	02 und.			
M49	Conjunto de tabelas, cestos para basquete.	01 und.			
M50	Rede de proteção horizontal para quadra esportiva em nylon.	1.953,40m²			
LEGENDAS:					
PAISAGISMO E VEGETAÇÕES					
REF.	DESCRIÇÃO	QUANT.			
PV1	Palmeira Tolo de Raposa - <i>Wodyetia bifurcata</i>	28 und.			
PV2	Palmeira Areca - <i>Dypsis lutescens</i>	14 und.			
PV3	Palmeira Butil - <i>Mauritia flexuosa</i>	34 und.			
PV4	Árvore de 1,5m a 2,00, de altura	277 und.			
PV5	Árvore de 1,5m a 2,00, de altura	51 und.			
PV6	Árvore de 1,5m a 2,00, de altura	51 und.			
PV7	Árvore de 1,5m a 2,00, de altura	28 und.			
PV8	Árvore de 1,5m a 2,00, de altura	790 und.			
ARB - 1	Grama Pêlo de Urso - <i>Anoxyperum compressum</i>	670 und.			
ARB - 2	Guiné - <i>Phytolobos bipinnatifidum</i>	480 und.			
ARB - 3	Daniella - <i>Daniella tasmatica</i>	160 und.			
ARB - 4	Ave do Paraíso - <i>Streptocarpus reginae</i>	400 und.			
ARB - 5	Heliconia Papagaio - <i>Heliconia paffaucorum</i>	40 und.			
ARB - 6	Lavanda - <i>Lavandula officinalis</i> Chaix	1.895,90 m²			
09	Jardineira convencional	828,65 m²			
12	Grama Esmeralda - <i>Zoyzia japonica</i>				
PLACAS DE SINALIZAÇÃO					
REF.	DESCRIÇÃO	QUANTIDADE			
1	Placa de sinalização padrão - Travessia Elevada (dimensão de 50x70cm, equivalente a 0,35m² cada placa)	06 und.			
2	Placa de sinalização padrão - Lomada a frente (dimensão de 50x70cm, equivalente a 0,35m² cada placa)	05 und.			
3	Placa de sinalização padrão - Velocidade Máxima (dimensão de 50x70cm, equivalente a 0,35m² cada placa)	10 und.			
4	Placa de sinalização padrão - Rua de Luzer (dimensão de 50x70cm, equivalente a 0,35m² cada placa)	12 und.			
5	Placa de sinalização padrão - Passagem sinalizada de pedestre (dimensão de 50x70cm, equivalente a 0,35m² cada placa)	10 und.			
6	Placa de sinalização padrão - Sentido Proibido (Ø 50cm, equivalente a 0,20m² cada placa)	08 und.			
7	Placa de sinalização padrão - Siga em Frente (Ø 50cm, equivalente a 0,20m² cada placa)	08 und.			
8	Placa de sinalização padrão - Siga em frente ou à Direita (Ø 50cm, equivalente a 0,20m² cada placa)	08 und.			
9	Placa de sinalização padrão - Vire à Esquerda (Ø 50cm, equivalente a 0,20m² cada placa)	08 und.			
10	Sinalização de trânsito horizontal em pintura de piso	1.688,94 m linear			
11	Sinalização de trânsito horizontal em pintura de figuras	162,40 m²			
12	Rampas e ciclovias	30,00 m²			
DEMOLIÇÕES:					
Pavimentação existente em CBUQ - 6.192,08m²					
Calçadas existentes altura de 15cm com meio-fio: 5.783,51m²					
Pélo de concreto na área limite do terreno: 12.586,00m²					



PREFEITURA MUNICIPAL DE SÃO JOÃO DE MERITI

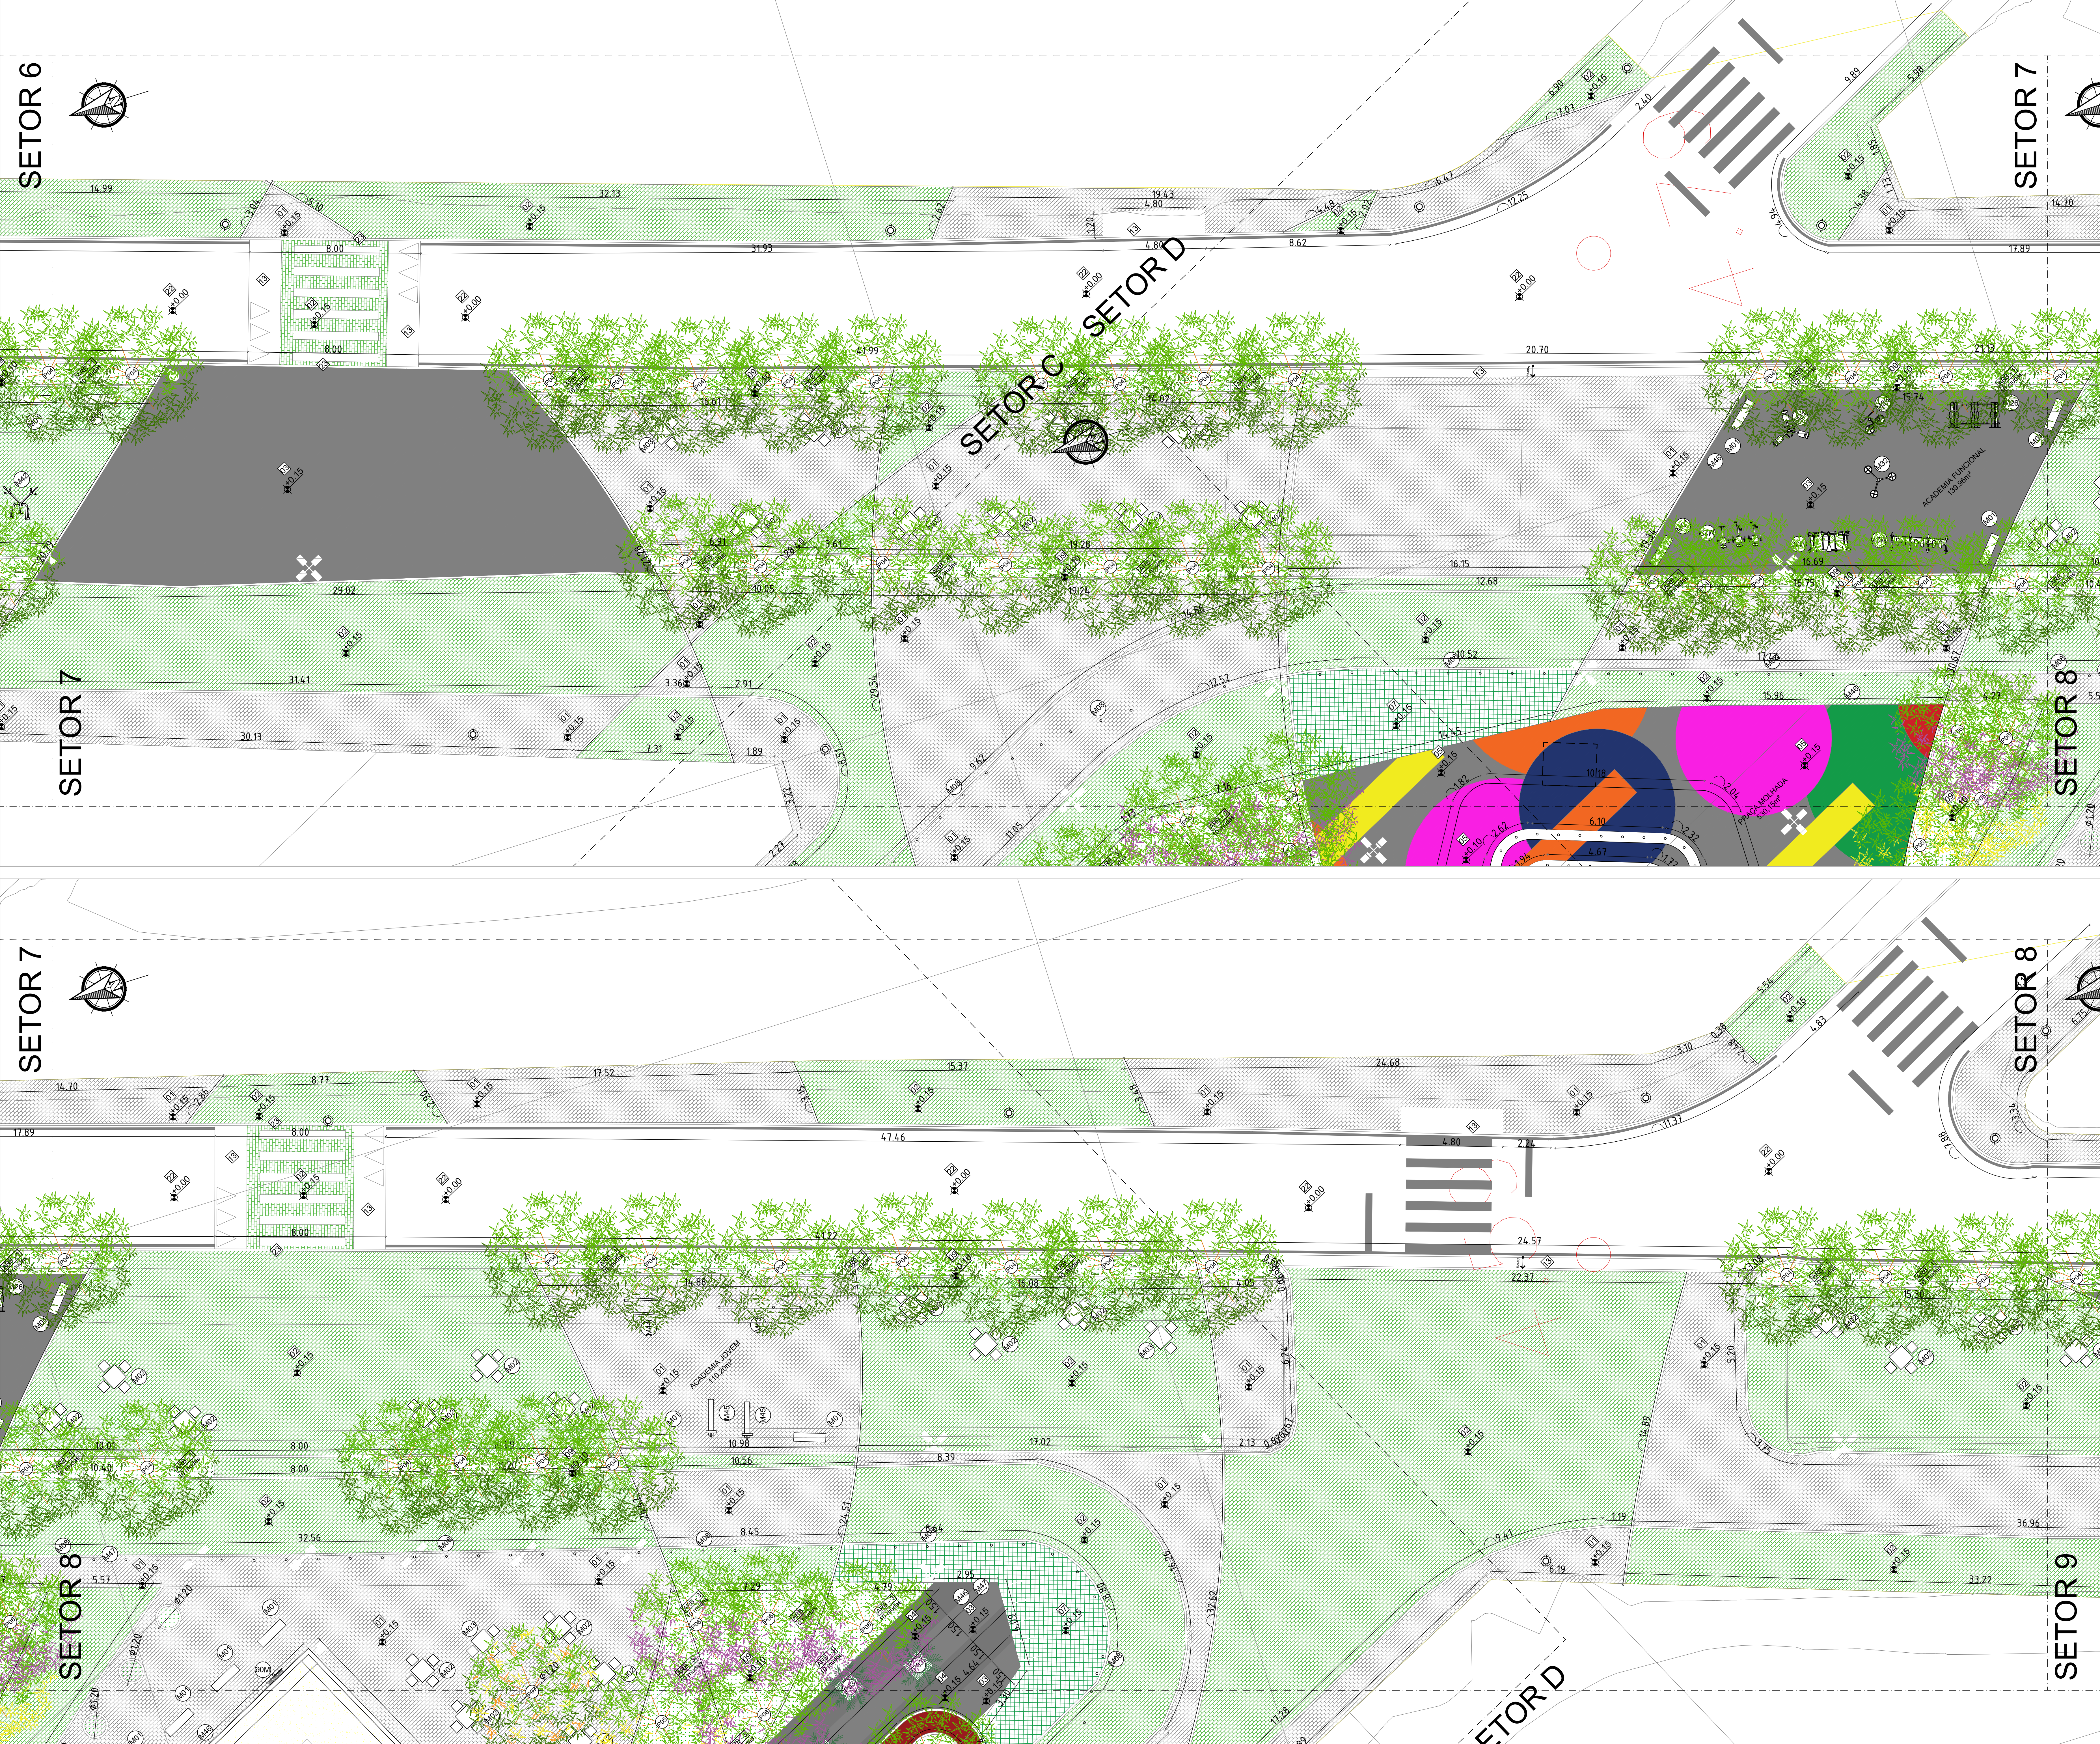


01	ABRIL 2025	EMISSÃO INICIAL	Lucas Duarte
Revisão:	Data	Descrição	Responsável
CIDADES GOV RJ			
GOVERNO DO ESTADO DO RIO DE JANEIRO SECRETARIA DE ESTADO DAS CIDADES			
Projeto: PROJETO BÁSICO PARA IMPLANTAÇÃO DO PARQUE RJ S. J. MERITI		Nº Processo:	
Título: URBANISMO PARQUE RJ SÃO JOÃO DE MERITI		Escala: BÁSICO	
Legenda: Empresa: LUCAS DUARTE DE SOUZA		Data: 05/09	
Autor do Projeto: LUCAS DUARTE DE SOUZA		Escala: 1/100	
Desenhista: LUCAS DUARTE DE SOUZA		Data: 07/04/2025	





LEGENDAS:			LEGENDAS:		
MOBILIÁRIOS E EQUIPAMENTOS PÚBLICOS			PAVIMENTAÇÕES E ÁREAS		
REF.	DESCRIÇÃO	QUANT.	REF.	DESCRIÇÃO	ÁREA
M01	Banco em ferro pintado na cor preta e madeira fixado ao piso 75x140cm modelo Urban	118 und.	01	Piso intertravado em blocos de concreto, cor natural, 10x20x10cm com arestas vivas para melhor acessibilidade do local.	6.988,64 m²
M02	Mesa de jogos com 4 bancos em concreto armado, tampo de mesa em manorite armado, na cor natural, tendo no centro tabuleiro de xadrez.	83 und.	02	Piso intertravado em blocos de concreto, cor verde, 10x20x10cm com arestas vivas para melhor acessibilidade do local.	8.702,27 m²
M03	Mesa de jogos com 3 bancos em concreto armado, tampo de mesa em manorite armado, na cor natural, tendo no centro tabuleiro de xadrez.	05 und.	03	Piso de concreto com concreto moldado in loco, pavimentação de pilão em concreto, cor natural com malha de ferro, espessura de 10cm.	2.151,91 m²
M04	Poste de iluminação em tubo galvanizado seção circular diâmetro 10cm 7m altura com 4 lâminas luminárias refletor LED.	138 und.	04	Piso de concreto com concreto moldado in loco, pavimentação de pilão em concreto, pigmentado na cor preta, com malha de ferro, espessura de 10cm.	704,12 m²
M05	Poste de iluminação em tubo galvanizado seção circular diâmetro 10cm 5m altura com 2 lâminas luminárias refletor LED.	58 und.	05	Piso de concreto com concreto moldado in loco, acabamento aspero com malha de ferro, espessura de 10cm, com aplicação de tinta epóxi colorida.	1.377,05 m²
M06	Poste de iluminação para quadra esportiva em tubo galvanizado seção circular diâmetro 10cm 7m altura com 3 luminárias refletor LED.	38 und.	06	Ciclovia, pavimentação em concreto argamassado 15mpa, colorido com óxido de ferro vermelho.	462,95 m²
M07	Spot Balizador De Embutir Piso Solo Ipê Led 7w 3000K Bivolt 10 cm cromado.	100 und.	07	Bloco de concreto com grama, programa moldado em concreto 35x15x08cm.	1.068,72 m²
M08	Balizador Óptico Tubo diâmetro 3" (câmbio 40, parede 5,48 mm) galvanizado ou em aço inoxidável fixado com pino prisioneiro.	273 und.	08	Piso emborrachado para área externa colorido nas cores laranja, azul e verde com espessura de 20mm.	558,43 m²
M09	Lixeira pública em polietileno capacidade 50L, medindo (75,50x34,50x43,50)cm	29 und.	09	Jardineira convencional.	1.895,90 m²
M10	Bicicletário unitário em aço com pintura eletrolítica fixado ao solo.	15 und.	10	Gola de árvore quadrada medindo 1x1m com cordão de concreto e grelha de ferro fundido. 75 unidades.	75,00 m²
M11	Redatório triplo em tronco de madeira tratada fixado ao solo com redes de madeira envernizadas fixadas em gancho galvanizado, 3 unidades de rede.	10 und.	11	Gola de árvore redonda medindo 1,20m de diâmetro com cordão de concreto e grelha de ferro fundido. 64 unidades.	64,00 m²
M12	Mesa de fúteness semi-oficial 2,20x1,40m resistente à água, com laminação fosca para proteção, na lateral dela toda entra uma proteção de borracha.	03 und.	12	Jardim de chuva.	828,65 m²
M13	Telam digital com painel LED outdoor tela 65 polegadas em corpo de aço inox resistente à sal e chuva a ser fixado ao solo.	05 und.	13	Rampa em concreto moldada in loco estruturada em concreto armado com malha de ferro.	219,32 m²
M14	Brinquedo Playground Casa do Tarzan em tronco de madeira com balanço duplo.	04 und.	14	Arquitetadas em alvenaria de blocos de concreto, laje de concreto armado e acabamento revestido em concreto liso polido.	346,38 m²
M15	Brinquedo Gangorra dupla (3.00x2,50m) em madeira pinus ou eucalipto tratado, com acabamento em verniz fosco.	08 und.	15	Jardim multissenal.	51,53 m²
M16	Brinquedo Escorregador em tronco de madeira tratada.	07 und.	16	Quadra poliesportiva.	536,19 m²
M17	Brinquedo Balanço duplo em tronco de madeira tratada.	01 und.	17	Quadra de volei de areia.	428,77 m²
M18	Brinquedo Balanço acessível caderante individual em tubo metálico pintura colorida eletrolítica.	01 und.	18	Campo de futebol em grama.	628,44 m²
M19	Brinquedo gira gira planeta terra em tubo metálico pintura colorida eletrolítica.	01 und.	19	Quadra de futebol em grama.	360,00m²
M20	Brinquedo escaldada dna tower double revolution em tubo metálico pintura colorida eletrolítica e cordas entrelaçadas.	01 und.	20	Área destinada a creche escolar.	1.356,33 m²
M21	Bricolage, aparelho triplo corugado, em tubo de aço carbono, pintura no processo eletrolítico.	03 und.	21	Área destinada ao centro TEA.	680,32 m²
M22	Brinquedo jogo da velha em tubo metálico pintura colorida eletrolítica.	04 und.	22	Recapamento asfáltico em CBUQ com fresagem da pavimentação existente.	5.415,46 m²
M23	Brinquedo painel sensorial interativo metálico pintura colorida eletrolítica.	05 und.	23	Piso tátil em peças cerâmicas 25x25cm.	51,53 m²
M24	Brinquedo cesto giratório em tubo metálico pintura colorida eletrolítica.	03 und.		Alerta: 132 unidades = 8,25m²	
M25	Esquí triplo corugado, em tubo de aço carbono, pintura no processo eletrolítico.	02 und.		Direcional: 160 unidades = 10,00m²	
M26	Simulador de caminhada, triplo corugado, em tubo de aço carbono, pintura no processo eletrolítico.	02 und.		Piso tátil em bloco de concreto 40x40cm.	
M27	Rotação vertical e diagonal, aparelho triplo corugado, em tubo de aço carbono, pintura no processo eletrolítico.	02 und.		Alerta: 208 unidades = 33,28m²	
M28	Bicicleta, aparelho triplo corugado, em tubo de aço carbono, pintura no processo eletrolítico.	02 und.		Cordões, meio-fio, alvenarias e estruturas.	975,21 m²
M29	Alongador 3 alturas, em tubo de aço carbono, pintura no processo eletrolítico.	02 und.			
M30	Pressão de pernas, aparelho triplo corugado, em tubo de aço carbono, pintura no processo eletrolítico.	02 und.			
M31	Alongador 3 alturas, em tubo de aço carbono, pintura no processo eletrolítico.	02 und.			
M32	Placa orientativa, em tubo de aço carbono, pintura no processo eletrolítico.	03 und.			
M33	Bicicleta de mão dupla, em tubo de aço carbono, pintura no processo eletrolítico.	01 und.			
M34	Rotação diagonal duplo, em tubo de aço carbono, pintura no processo eletrolítico.	01 und.			
M35	Rotação vertical duplo, em tubo de aço carbono, pintura no processo eletrolítico.	01 und.			
M36	Puxada alta, em tubo de aço carbono, pintura no processo eletrolítico.	01 und.			
M37	Remada, em tubo de aço carbono, pintura no processo eletrolítico.	01 und.			
M38	Coro de punho, em tubo de aço carbono, pintura no processo eletrolítico.	01 und.			
M39	Supino, em tubo de aço carbono, pintura no processo eletrolítico.	01 und.			
M40	Alongado de três alturas, em tubo de aço carbono, pintura no processo eletrolítico.	01 und.			
M41	Desenvolvimento, em tubo de aço carbono, pintura no processo eletrolítico.	01 und.			
M42	Barra paralela dupla, em tubo de aço carbono, pintura no processo eletrolítico.	02 und.			
M43	Prancha para abdominal, em tubo de aço carbono, pintura no processo eletrolítico.	04 und.			
M44	Placa de sinalização dos equipamentos em corpo de estrutura metálica, com aplicação de arte, letreiro e sinalização em braille.	24 und.			
M45	Mapa tátil em acrílico 50x50cm + pedestal em aço galvanizado com pintura em tinta esmalte cor preta.	06 und.			
M46	Conjunto para funil de campo com par de travessia oficiais de 5,00x2,20m em tubo de galvanizado 4" e redes de polietileno fio 3mm.	02 und.			
M47	Conjunto de tabelas, cestos para basquete.	01 und.			
M48	Rede de proteção horizontal para quadra esportiva em nylon.	1.953,40m²			
M49					
M50					
LEGENDAS:			LEGENDAS:		
MOBILIÁRIOS E EQUIPAMENTOS PÚBLICOS			PAVIMENTAÇÕES E ÁREAS		
REF.	DESCRIÇÃO	QUANT.	REF.	DESCRIÇÃO	ÁREA
M01	Banco em ferro pintado na cor preta e madeira fixado ao piso 7x140cm modelo Urban	118 unid.	01	Piso intertravado em blocos de concreto, cor natural, 10x20x10cm com arestas vivas para melhor acessibilidade do local.	6.988,64 m²
M02	Mesa de jogos com 4 bancos em concreto armado, tampo de mesa em manorite armado, na cor natural, tendo no centro tabuleiro de xadrez.	83 unid.	02	Piso intertravado em blocos de concreto, cor verde, 10x20x10cm com arestas vivas para melhor acessibilidade do local.	8.702,27 m²
M03	Mesa de jogos com 3 bancos em concreto armado, tampo de mesa em manorite armado, na cor natural, tendo no centro tabuleiro de xadrez.	05 unid.	03	Piso de concreto com concreto moldado in loco, pavimentação de pólio em concreto, cor natural com malha de ferro, espessura de 10cm.	2.151,91 m²
M04	Poste de iluminação em tubo galvanizado seção circular diâmetro 10cm 7m altura com 4 lâmpadas luminárias refletor LED.	138 unid.	04	Piso de concreto com concreto moldado in loco, pavimentação de pólio em concreto, pigmentado na cor preta, com malha de ferro, espessura de 10cm.	704,12 m²
M05	Poste de iluminação em tubo galvanizado seção circular diâmetro 10cm 5m altura com 2 lâmpadas luminárias refletor LED.	58 unid.	05	Piso de concreto com concreto moldado in loco, acabamento aspero com malha de ferro, espessura de 10cm, com aplicação de tinta epóxi colorida.	1.377,05 m²
M06	Poste de iluminação para quadra esportiva em tubo galvanizado seção circular diâmetro 10cm 7m altura com 3 luminárias refletor LED.	38 unid.	06	Ciclovia, pavimentação em concreto argamassado 15mpa, colorido com óxido de ferro vermelho.	462,95 m²
M07	Spot Ballizador De Embudo Piso Solo Ipê Led 7w 3000K 540lm 10 cm cromado.	100 unid.	07	Bloco de concreto com grama, programa moldado em concreto 35x15x08cm.	1.068,72 m²
M08	Ballizador Óptico Tubo diâmetro 3" (caboado 40, parede 5,48 mm) galvanizado ou em aço inoxidável fixado com pino prisioneiro.	273 unid.	08	Piso emborachado para área externa colorido nas cores laranja, azul e verde com espessura de 20mm.	558,43 m²
M09	Lixeira pública em polietileno capacidade 50L, medindo (75,50x34,50x43,50)cm	29 unid.	09	Jardineira convencional.	1.895,90 m²
M10	Bicicletário unitário em aço com pintura eletrolítica fixado ao solo.	15 unid.	10	Gola de árvore quadrada medindo 1x1m com cordão de concreto e grelha de ferro fundido. 75 unidades.	75,00 m²
M11	Redatório triplo em tronco de madeira tratada fixado ao solo com redes de madeira envernizadas fixadas em gancho galvanizado, 3 unidades de rede.	10 unid.	11	Gola de árvore redonda medindo 1,20m de diâmetro com cordão de concreto e grelha de ferro fundido. 64 unidades.	64,00 m²
M12	Mesa de Luameia semi-cilíndrica 2,20x1,40m resistente à água, com laminação fosca para proteção, na lateral dela toda entra uma proteção de borracha.	03 unid.	12	Jardim de chuva.	828,65 m²
M13	Telam digital com painel LED outdoor tela 65 polegadas em corpo de aço inox e resistente à sol e chuva a ser fixado ao solo.	05 unid.	13	Rampa em concreto moldada in loco estruturada em concreto armado com malha de ferro.	219,32 m²
M14	Brinquedo Playground Casa do Tarzan em tronco de madeira com balanço duplo.	04 unid.	14	Arquibancadas em alvenaria de blocos de concreto, laje de concreto armado e acabamento revestido em concreto liso polido.	346,38 m²
M15	Brinquedo Gangorra dupla (3,00x2,50) em madeira pinus ou eucalipto tratado, com acabamento em verniz fosco.	08 unid.	15	Jardim multisserial.	51,53 m²
M16	Brinquedo Escorregador em tronco de madeira tratada.	07 unid.	16	Quadra poliesportiva.	536,19 m²
M17	Brinquedo Balanço duplo em tronco de madeira tratada.	01 unid.	17	Quadra de volei de areia.	428,77 m²
M18	Brinquedo Balanço acessível cadeirante individual em tubo metálico pintura colorida eletrolítica.	01 unid.	18	Campo de futebol em grama.	628,44 m²
M19	Brinquedo gira gira planeta terra em tubo metálico pintura colorida eletrolítica.	01 unid.	19	Quadra de futevôlei.	360,00m²
M20	Brinquedo escadada dna tower double revolution em tubo metálico pintura colorida eletrolítica e cordas entrelaçadas.	01 unid.	20	Área destinada a creche escolar.	1.356,33 m²
M21	Brinquedo trepa trepa domo geodésica standart em tubo metálico pintura colorida eletrolítica.	03 unid.	21	Área destinada ao centro TEA.	680,32 m²
M22	Brinquedo gira gira convencional em tubo metálico pintura colorida eletrolítica.	03 unid.	22	Recapamento asfáltico em CBUQ com fresagem da pavimentação existente.	5.415,46 m²
M23	Brinquedo jogo da velha em tubo metálico pintura colorida eletrolítica.	04 unid.	23	Piso tátil em peças cerâmicas 25x25cm.	51,53 m²
M24	Brinquedo painel sensorial interativo metálico pintura colorida eletrolítica.	05 unid.		Alerta: 132 unidades = 8,25m²	
M25	Brinquedo cesto giratório em tubo metálico pintura colorida eletrolítica.	03 unid.		Direcional: 160 unidades = 10,00m²	
M26	Esqui triplo corajado, em tubo de aço carbono, pintura no processo eletrolítico. Academia da Terceira Idade.	02 unid.		Piso tátil em bloco de concreto 40x40cm.	
M27	Simulador de caminhada, triplo corajado, em tubo de aço carbono, pintura no processo eletrolítico. Academia da Terceira Idade.	02 unid.		Alerta: 208 unidades = 33,28m²	
M28	Rotação vertical e diagonal, aparelho triplo corajado, em tubo de aço carbono, pintura no processo eletrolítico. Academia da Terceira Idade.	02 unid.			
M29	Bicicleta, aparelho triplo corajado, em tubo de aço carbono, pintura no processo eletrolítico. Academia da Terceira Idade.	02 unid.			
M30	Alongador 3 alturas, em tubo de aço carbono, pintura no processo eletrolítico. Academia da Terceira Idade.	02 unid.			
M31	Pressão de pernas, aparelho triplo corajado, em tubo de aço carbono, pintura no processo eletrolítico. Academia da Terceira Idade.	02 unid.			
M32	Alongador 3 alturas, em tubo de aço carbono, pintura no processo eletrolítico. Academia da Terceira Idade.	02 unid.			
M33	Placa orientativa, em tubo de aço carbono, pintura no processo eletrolítico. Academia da Terceira Idade.	03 unid.			
M34	Bicicleta de mão dupla, em tubo de aço carbono, pintura no processo eletrolítico. Academia Acessível.	01 unid.			
M35	Rotação diagonal, duplo, em tubo de aço carbono, pintura no processo eletrolítico. Academia Acessível.	01 unid.			
M36	Rotação vertical duplo, em tubo de aço carbono, pintura no processo eletrolítico. Academia Acessível.	01 unid.			
M37	Puxada alça, em tubo de aço carbono, pintura no processo eletrolítico. Academia Acessível.	01 unid.			
M38	Remada, em tubo de aço carbono, pintura no processo eletrolítico. Academia Acessível.	01 unid.			
M39	Coro de punho, em tubo de aço carbono, pintura no processo eletrolítico. Academia Acessível.	01 unid.			
M40	Supino, em tubo de aço carbono, pintura no processo eletrolítico. Academia Acessível.	01 unid.			
M41	Alongador de três alturas, em tubo de aço carbono, pintura no processo eletrolítico. Academia Acessível.	01 unid.			
M42	Desenvolvimento, em tubo de aço carbono, pintura no processo eletrolítico. Academia Acessível.	01 unid.			
M43	Jogo de diferentes alturas, em tubo de aço carbono, pintura no processo eletrolítico. Academia Acessível.	02 unid.			
M44	Barra paralela dupla, em tubo de aço carbono, pintura no processo eletrolítico. Academia Acessível.	02 unid.			
M45	Prancha para abdominal, em tubo de aço carbono, pintura no processo eletrolítico. Academia Acessível.	04 unid.			
M46	Placa de sinalização dos equipamentos em corpo de estrutura metálica, com aplicação de arte, letreiro e sinalização em braille.	24 unid.			
M47	Mapa Tátil em acrílico 50x50cm + pedestal em aço galvanizado com pintura em tinta esmalte cor preta.	06 unid.			
M48	Conjunto para funil de campo com par de travessia oficiais de 5,00x2,20m em tubo de galvanizado 4" e rede de polietileno 3mm.	02 unid.			
M49	Conjunto de tabelas, cestos para basquete.	01 unid.			
M50	Rede de proteção horizontal para quadra esportiva em nylon.	1.953,40m²			

LEGENDAS:		
PAISAGISMO E VEGETAÇÕES		
REF.	DESCRIÇÃO	QUANT.
PV01	Palmeira Rabo de Raposa - <i>Wodyetia bifurcata</i>	28 unid.
PV02	Árvore de 1,5m a 2,00, de altura	28 unid.
PV03	Palmeira Areca - <i>Laysan lutescens</i>	14 unid.
PV04	Árvore de 1,5m a 2,00, de altura	14 unid.
PV05	Palmeira Butil - <i>Mauritia flexuosa</i>	34 unid.
PV06	Árvore de 1,5m a 2,00, de altura	277 unid.
PV07	Cili - <i>Leuca leucometastasis</i>	51 unid.
PV08	Árvore de 1,5m a 2,00, de altura	51 unid.
PV09	Ípe Amarelo - <i>Handroanthus serratifolius</i>	28 unid.
PV10	Árvore de 1,5m a 2,00, de altura	28 unid.
PV11	Salipiruna - <i>Cerostigma pluviosum</i>	28 unid.
PV12	Árvore de 1,5m a 2,00, de altura	28 unid.
PV13	Grama Pêlo de Urso - <i>Acrospora compressa</i>	790 unid.
PV14	Arbustos 30cm	670 unid.
PV15	Guirre - <i>Philodendron bipinnatifidum</i>	480 unid.
PV16	Arbustos 40cm	480 unid.
PV17	Dianella - <i>Dianella tasmanica</i>	160 unid.
PV18	Ave do Paraíso - <i>Streitzia reginae</i>	400 unid.
PV19	Arbustos 30cm	40 unid.
PV20	Lavanda - <i>Lavandula officinalis</i> Chaux	40 unid.
PV21	Arbustos 30cm	40 unid.
PV22	Jardineira convencional	1.895,90 m²
PV23	Grama amensoid - <i>Arachis repens</i>	828,65 m²
PV24	Jardim de chuva.	828,65 m²
PV25	Grama Esmeralda - <i>Zoyzia japonica</i>	828,65 m²

PLACAS DE SINALIZAÇÃO		
REF.	DESCRIÇÃO	QUANTIDADE
01	Placa de sinalização padrão - Travessia Elevada (dimensão de 50x70cm, equivalendo a 0,35m² cada placa)	08 unid.
02	Placa de sinalização padrão - Lombada à frente (dimensão de 50x70cm, equivalendo a 0,35m² cada placa)	05 unid.
03	Placa de sinalização padrão - Velocidade Máxima (dimensão de 50x70cm, equivalendo a 0,35m² cada placa)	10 unid.
04	Placa de sinalização padrão - Rua de Lazer (dimensão de 50x70cm, equivalendo a 0,35m² cada placa)	12 unid.
05	Placa de sinalização padrão - Passagem sinalizada de pedestre (dimensão de 50x70cm, equivalendo a 0,35m² cada placa)	10 unid.
06	Placa de sinalização padrão - Sentido Proibido (Ø 50cm, equivalendo a 0,20m² cada placa)	08 unid.
07	Placa de sinalização padrão - Siga em Frente (Ø 50cm, equivalendo a 0,20m² cada placa)	08 unid.
08	Placa de sinalização padrão - Siga em frente ou à Direita (Ø 50cm, equivalendo a 0,20m² cada placa)	08 unid.
09	Placa de sinalização padrão - Vire à Esquerda (Ø 50cm, equivalendo a 0,20m² cada placa)	08 unid.
10	Sinalização de trânsito horizontal em pintura de piso	1.668,94 m linear
11	Faixa de pedestres	162,40 m²
12	Sinalização de trânsito horizontal em pintura de figuras	30,00 m²

DEMOLIÇÕES:		
Pavimentação existente em CBUQ - 6.192,08m²		
Calçadas existentes altura de 5cm com meio-fio: 5.783,51m²		
Piso de concreto na área limite do terreno: 12.586,00m²		

GOVERNO DO ESTADO DO RIO DE JANEIRO
SECRETARIA DE ESTADO DAS CIDADES

Projeto: PROJETO BÁSICO PARA IMPLANTAÇÃO DO PARQUE RJ S. J. MERITI
Rua Professor Alcides Monteiro, s/n, Jardim Meriti - CEP 25.555-152

Urbanismo: URBANISMO
Logotipo: Logotipo do Estado do Rio de Janeiro

Assinatura: LUCAS DUARTE DE SOUZA
Data: 07/04/2025

[illegible]