

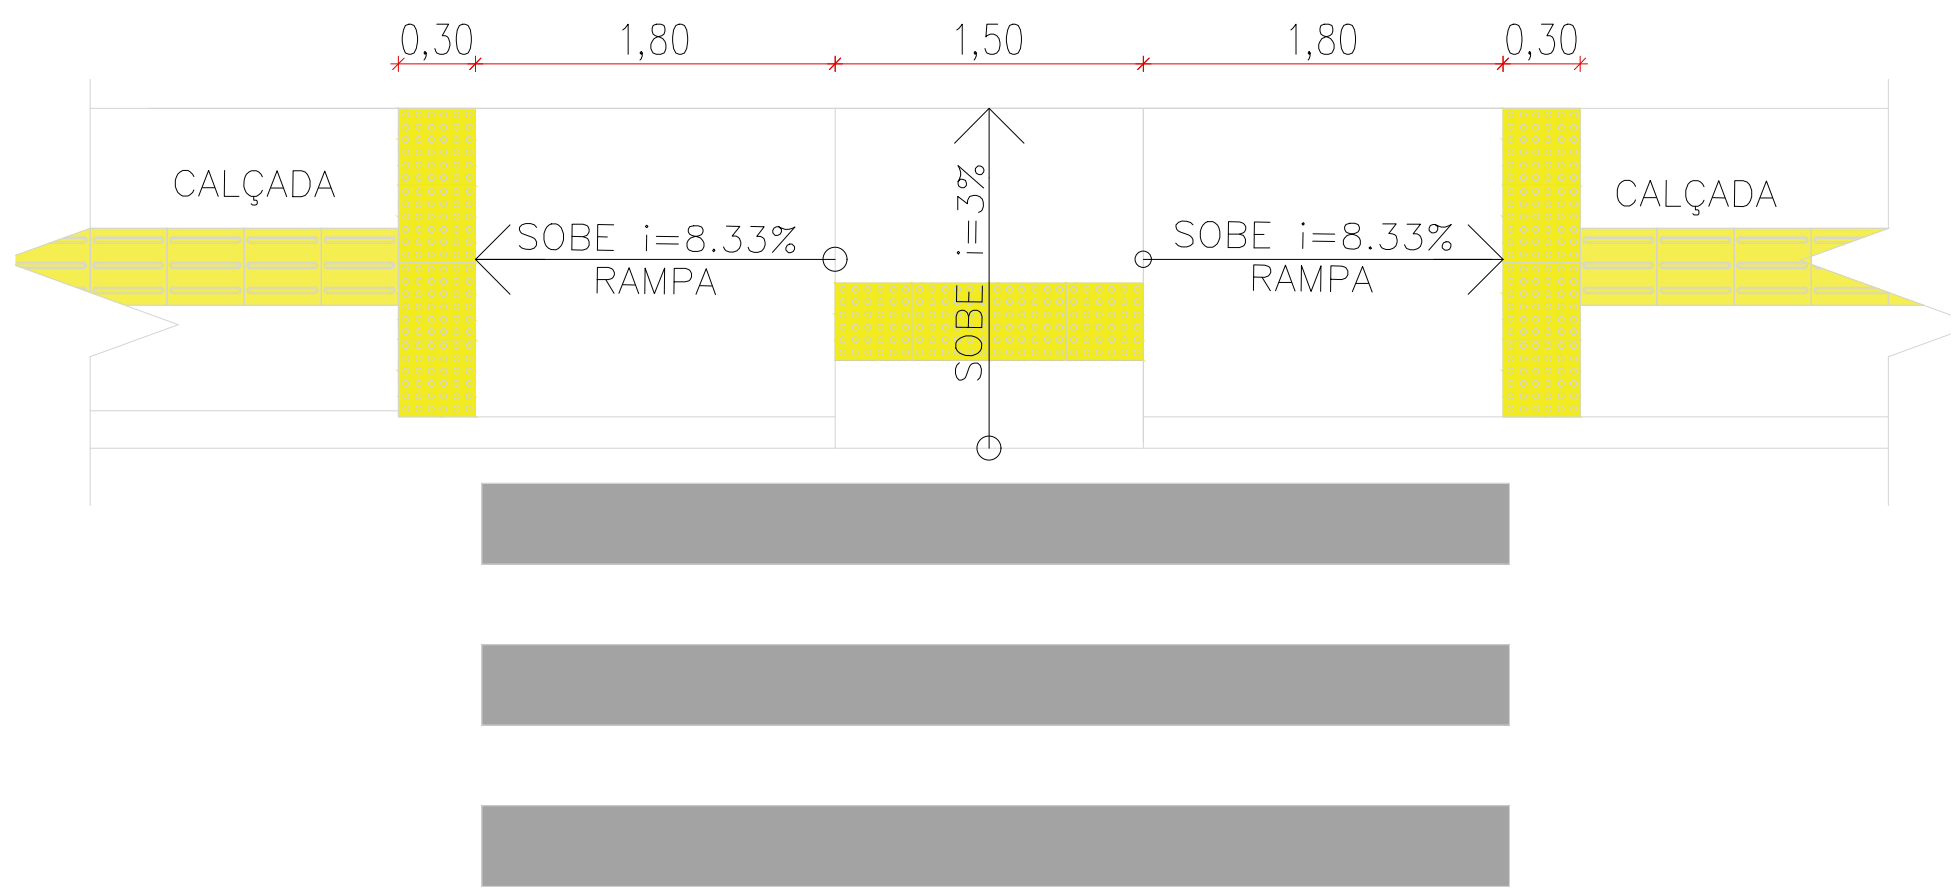


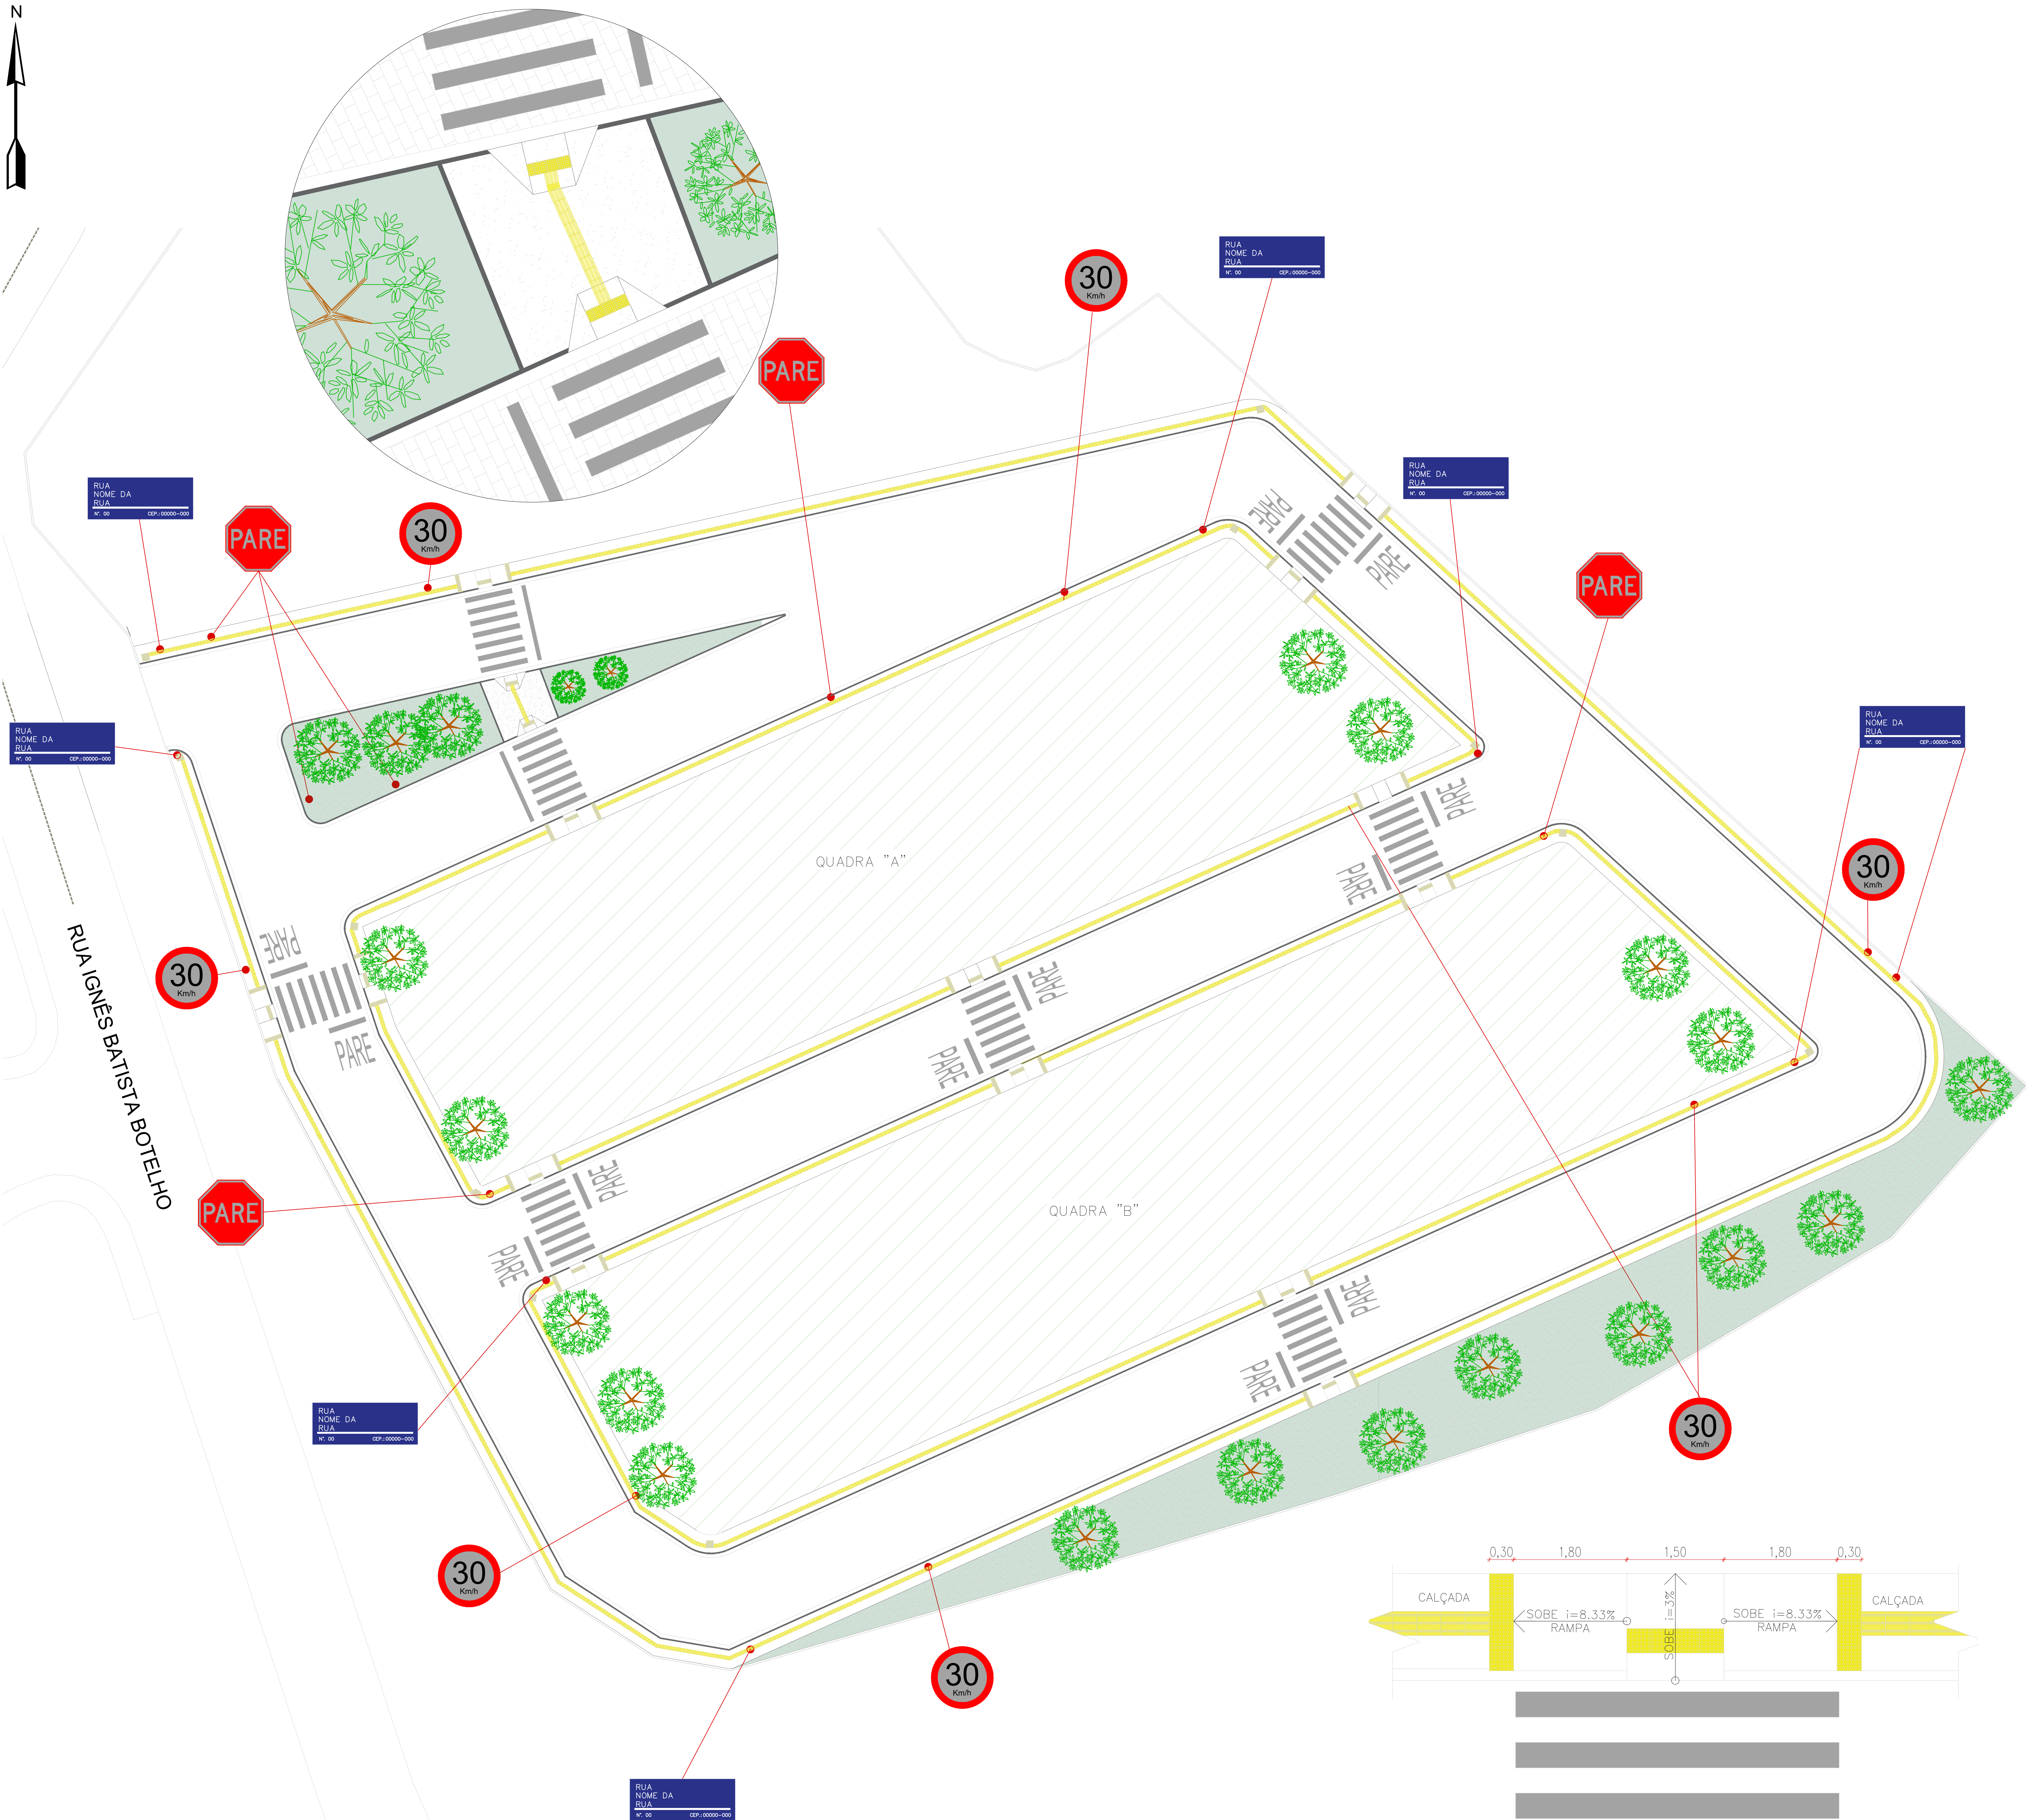

01 PLANTA BAIXA- SINALIZAÇÃO E ACESSIBILIDADE
ESC. 1:200


02 DETALHE DAS RAMPAS PARALELAS ÀS VIAS
SEM ESCALA

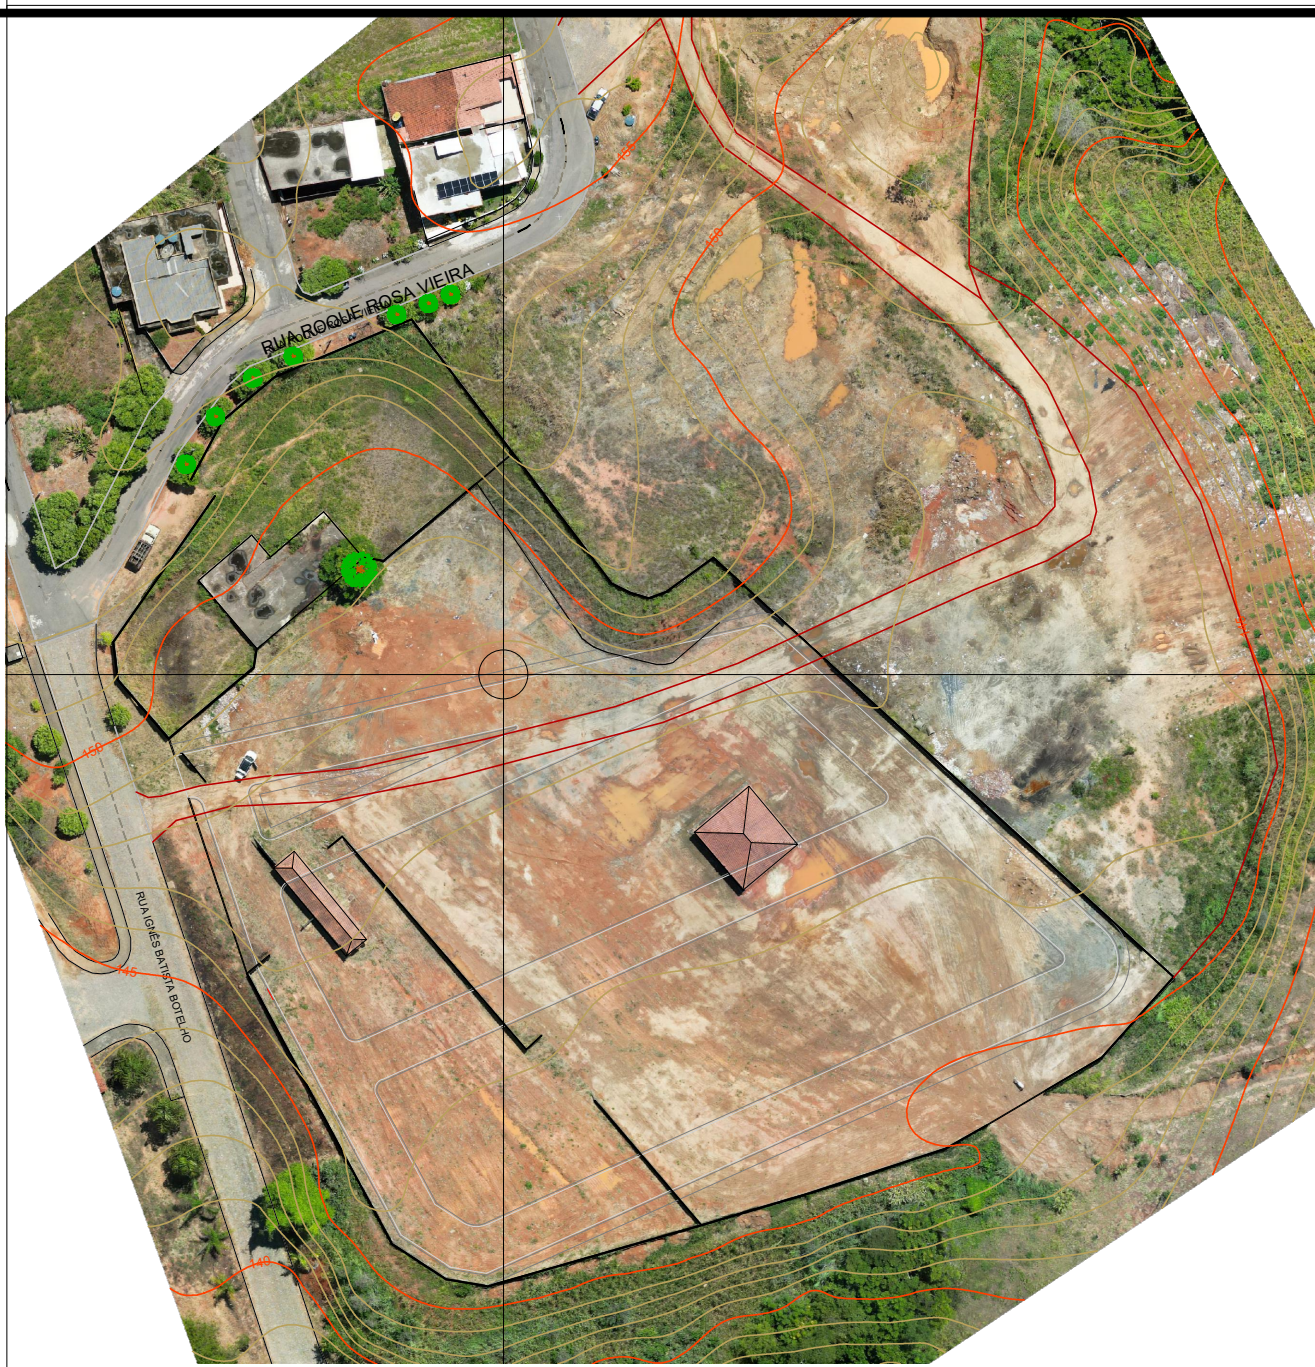

COORDENADAS EM UTM: 185433,00 m E 7634816,00 m S

QUANTITATIVOS DA SINALIZAÇÃO			
	PARADA OBRIGATÓRIA	R-1	06 unidades
	VELOCIDADE MÁXIMA PERMITIDA	R-19	08 unidades
	PLACA DE IDENTIFICAÇÃO VIÁRIA	-	08 unidades

ACESSIBILIDADE	
	PISO TÁTIL DIRECIONAL 237,76 m²
	PISO TÁTIL DE ALERTA 17,64 m²
	RAMPAS PERPENDICULARES ÀS VIAS 02 un
	RAMPAS PARALELAS ÀS VIAS 16 un

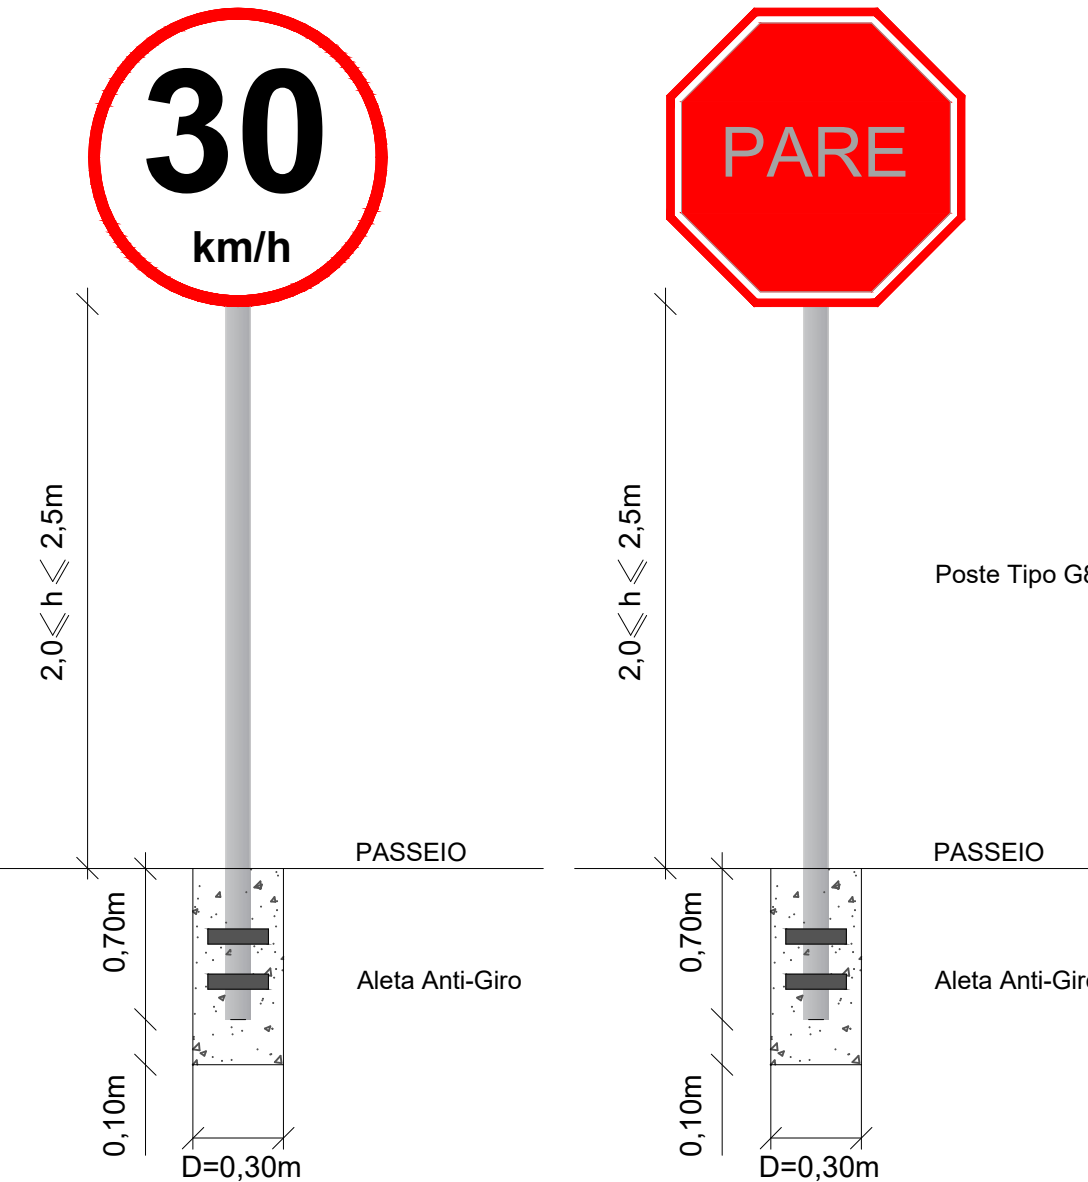

- NOTAS GERAIS:
- 1) COTAS EM METRO, EXCETO ONDE INDICADO
 - 2) O TRAÇADO VIÁRIO DO PROJETO DEVERÁ SER REVISADO E RATIFICADO ATRAVÉS DO PROJETO EXECUTIVO DE GEOMETRIA
 - 3) O REVESTIMENTO DA PAVIMENTAÇÃO DEVERÁ SER EM PEÇA PRÉ-MOLDADA DE 8cm COM RESISTÊNCIA A COMPRESSÃO SIMPLES DE 35 A 50 MPa
 - 4) A EXECUÇÃO DA PAVIMENTAÇÃO EM BLOCOS DE INTERTRAVADO DEVERÁ SEGUIR DIRETRIZES PERTINENTES, A TÍTULO DE EXEMPLO, A NBR 15953 E A ESPECIFICAÇÃO TÉCNICA DO DEPARTAMENTO DE RODAGENS - ET-DE-PI-48
 - 5) A CONCEPÇÃO DA SINALIZAÇÃO REPRESENTADA DEVERÁ SER CONFIRMADA NA FASE DE PROJETO EXECUTIVO
 - 6) A ACESSIBILIDADE É REPRESENTADA NESTE DOCUMENTO COM A FINALIDADE DE SER QUANTIFICADA PARA O ORÇAMENTO DO OBJETO, DEVENDO SER DETALHADA E RETIFICADA CONFORME NECESSIDADE EXPRESSA NA ELABORAÇÃO DO PROJETO EXECUTIVO, CONSIDERANDO NORMAS PERTINENTES COMO NBR 9050 E NBR 1637
 - 7) AO CONSIDERAR A ETAPA DE PROJETO EXECUTIVO, OS CONTEÚDOS E SOLUÇÕES APRESENTADOS NESTE DOCUMENTO DEVERÃO SER OBSERVADOS E DETALHADOS COM INFORMAÇÕES TÉCNICAS NECESSÁRIAS E SUFICIENTES À EXECUÇÃO DOS SERVIÇOS DE OBRA

PREFEITURA MUNICIPAL DE SÃO JOSÉ DE UBA
Rua Hemengardo Ramos Vieira, 125,
Centro, São José de Uba - RJ
(22) 3866 1730 - www.saojosedebu.rj.gov.br

GOVERNO DO ESTADO RIO DE JANEIRO			
Objeto			
CONTRATAÇÃO DE EMPRESA ESPECIALIZADA PARA ELABORAÇÃO DE PROJETO EXECUTIVO E EXECUÇÃO DE OBRAS DE PAVIMENTAÇÃO E DRENAGEM DO CONJUNTO HABITACIONAL NO BAIRRO CENTRO EM SÃO JOSÉ DE UBA/RJ			
Disciplina de Projeto	Arquivo	Data	
SINALIZAÇÃO E ACESSIBILIDADE	CHSJU-PB-PAV-R01	junho 25	
Assunto	Estado	Revisão	Folha
PLANTA E AMPLIAÇÃO	Indicada	R1	02 / 02
Responsável Técnico do Projeto		Responsável pela Análise - SUBPROJECO	