



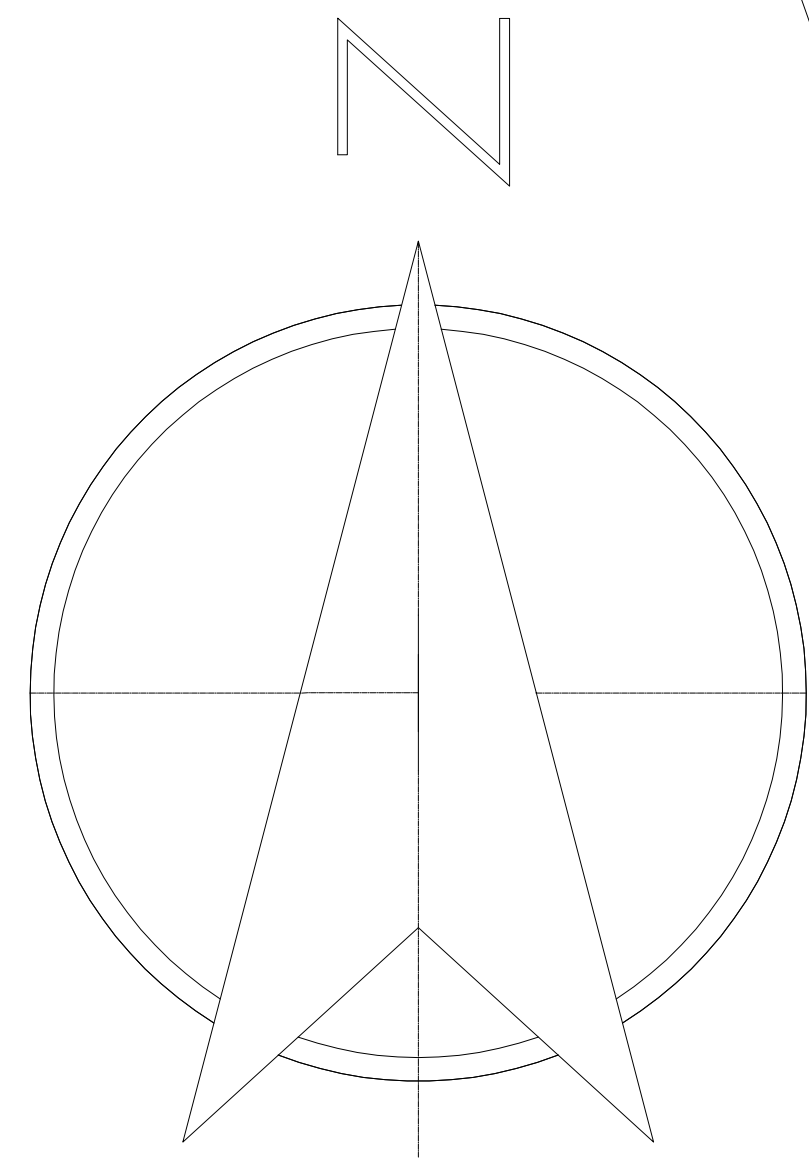

- NOTAS:
1. DIMENSÕES E ELEVACÕES EM METRO, EXCETO ONDE INDICADO.
 2. DIVERGÊNCIA ENTRE A ESCALA E A MEDIDA, PREVALECE A MEDIDA.
 3. DEVERÁ SER REALIZADO O LEVANTAMENTO TOPOGRÁFICO DA ÁREA PARA VERIFICAÇÃO DAS COTAS DO TERRENO.
 4. ANTES DA EXECUÇÃO DA OBRA SERÁ NECESSÁRIO LEVANTAMENTO TOPOGRÁFICO, PARA VERIFICAÇÃO DAS COTAS NOS DESAGUES PARA A COMPATIBILIZAÇÃO DA REDE.
 5. SERÁ NECESSÁRIO A LIMPEZA E DRAGAGEM DO CORPO HÍDRICO RECEPTOR.
 6. TUBOS DA CLASSE PA-1.

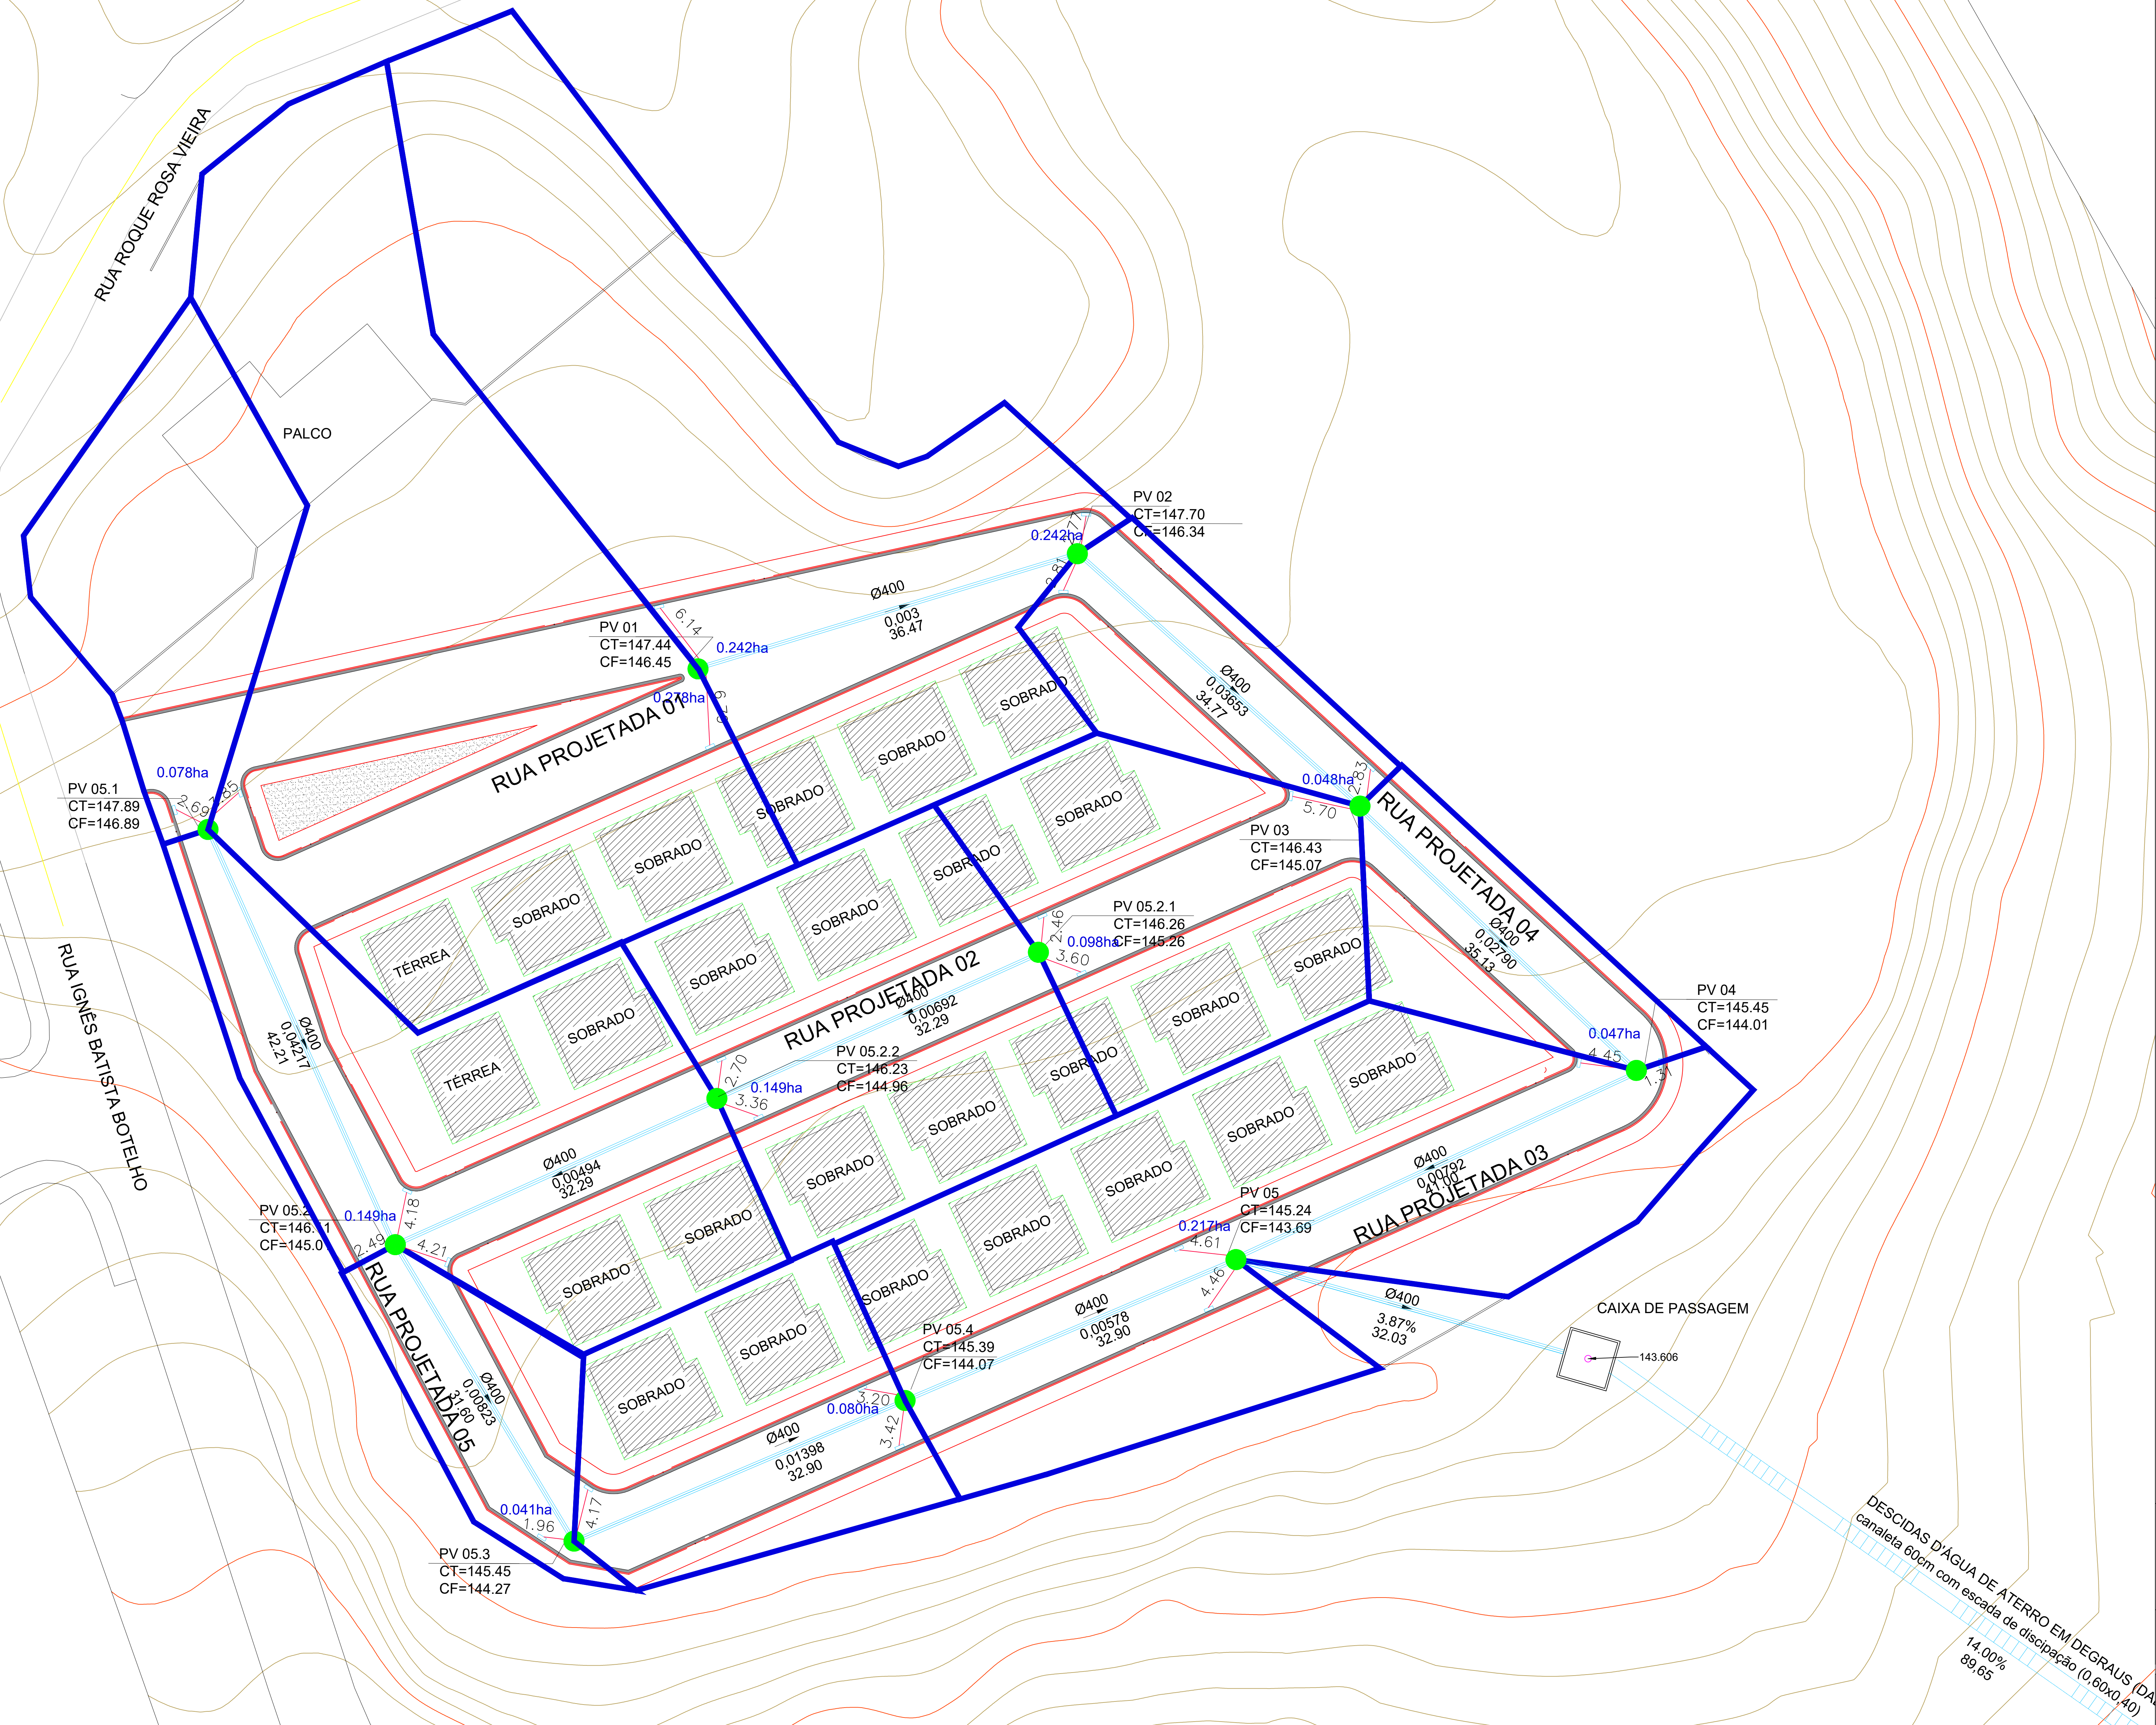

01 PROJETO DE DRENAGEM
ESC.: 1/250



PREFEITURA MUNICIPAL DE SÃO JOSÉ DE UBÁ
Rua Hemengardo Ramos Vieira, 125,
Centro, São José de Ubá - RJ
(22) 3866 1730 - www.saojosedebu.rj.gov.br

GOVERNO DO ESTADO
RIO DE JANEIRO

CONTRATAÇÃO DE EMPRESA ESPECIALIZADA PARA ELABORAÇÃO DE PROJETO EXECUTIVO E EXECUÇÃO DE OBRAS DE PAVIMENTAÇÃO E DRENAGEM DO CONJUNTO HABITACIONAL NO BAIRRO CENTRO EM SÃO JOSÉ DE UBÁ/RJ

Descrição do Projeto	Assunto	Assinatura	Data
PROJETO BÁSICO DE DRENAGEM	00_SJUI_BAC_R01		junho 25
Assunto	Indicada	Revisão	Folha
PLANTA DE BACIA	Indicada	R1	01 / 01
Responsável Técnico do Projeto	Responsável pela Análise - SUBPROJECO		