



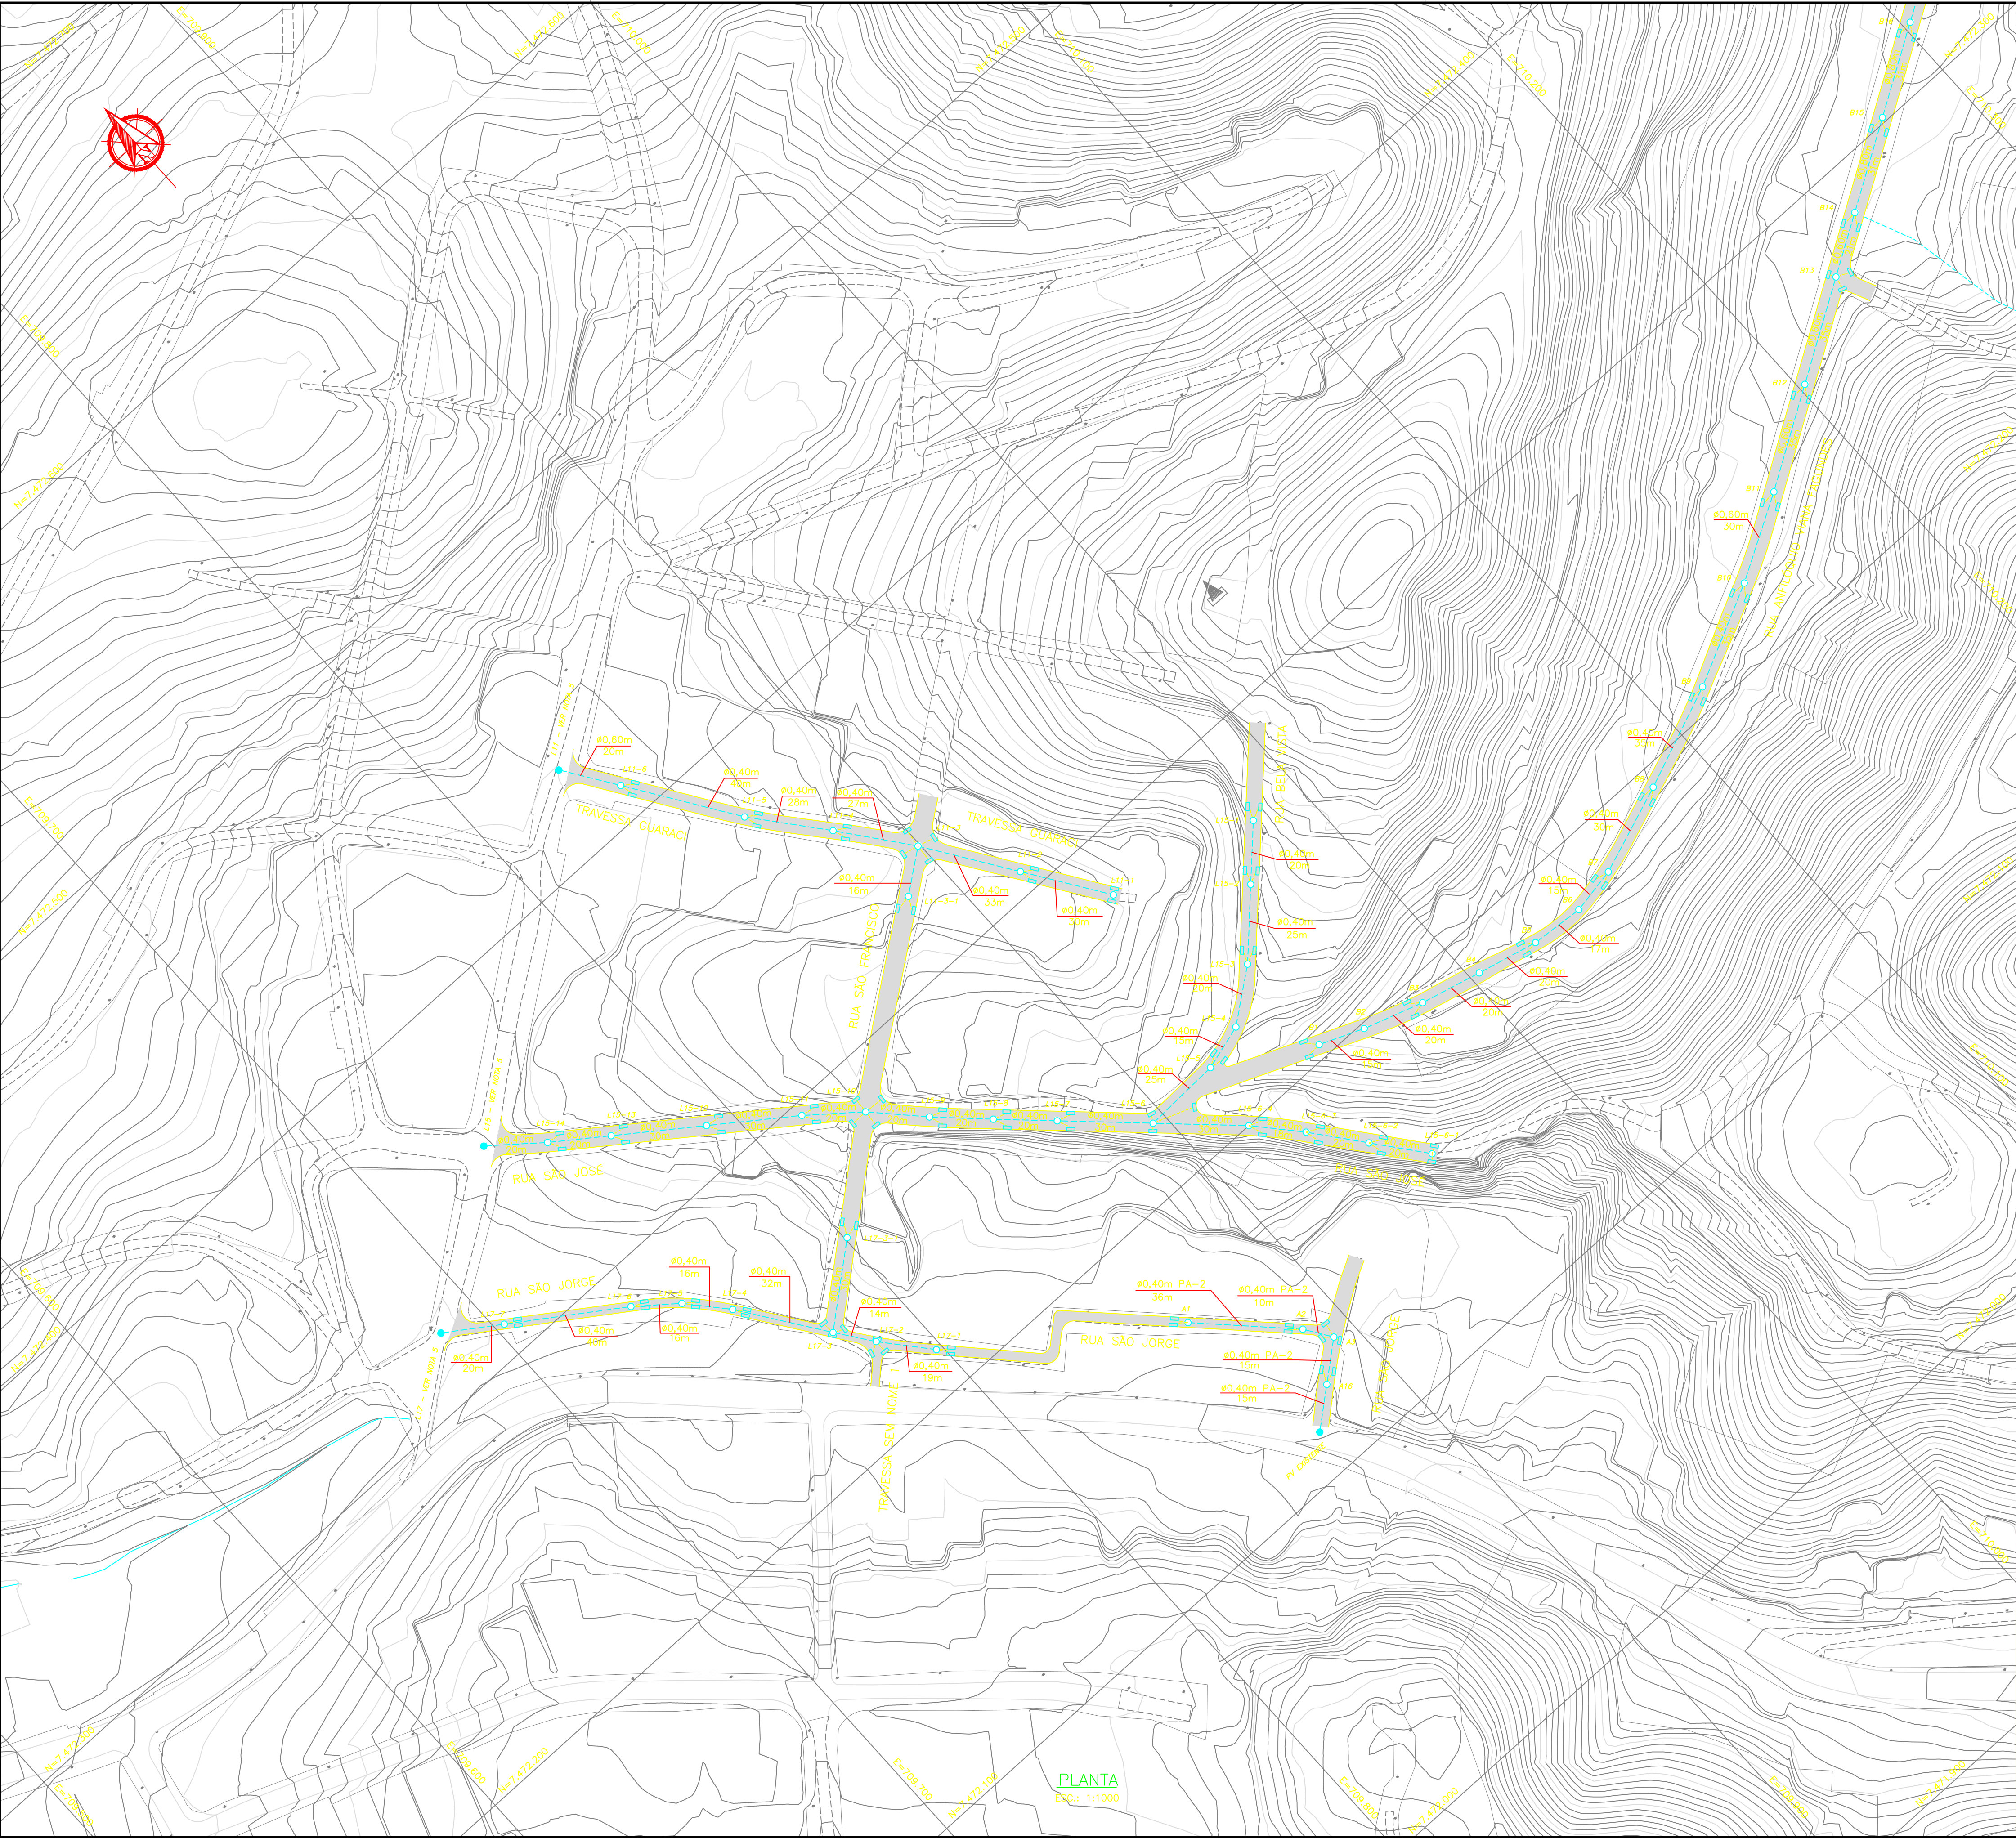

- NOTAS:
1. DISTÂNCIA ENTRE AS ESTACAS DE 20m;
 2. DIMENSÕES E ELEVações EM METROS, EXCETO ONDE INDICADO;
 3. UTILIZAR TUBOS PA-2 NOS RAMAIS DE RALO;
 4. UTILIZAR TUBOS PA-1 NA REDE, EXCETO ONDE INDICADO;
 5. VER PROJETO ESPECÍFICO DA RUA SÃO LEOPOLDO;
 6. GALERIA RETANGULAR: AS JUNTAS DE ENCAIXE DAS PEÇAS DEVERÃO RECEBER UMA FAIXA DE 1M DE LARGURA DE MANTA GEOTÊXTIL NÃO TECIDO DE POLIÉSTER.

- LEGENDA:
- BORDO DE PISTA
 - MEIO-FIO PROJETADO
 - PISTA PROJETADA
 - PV - POÇO DE VISITA
 - POÇO DE VISITA EXISTENTE
 - REDE PROJETADA
 - RALO
 - BOCA

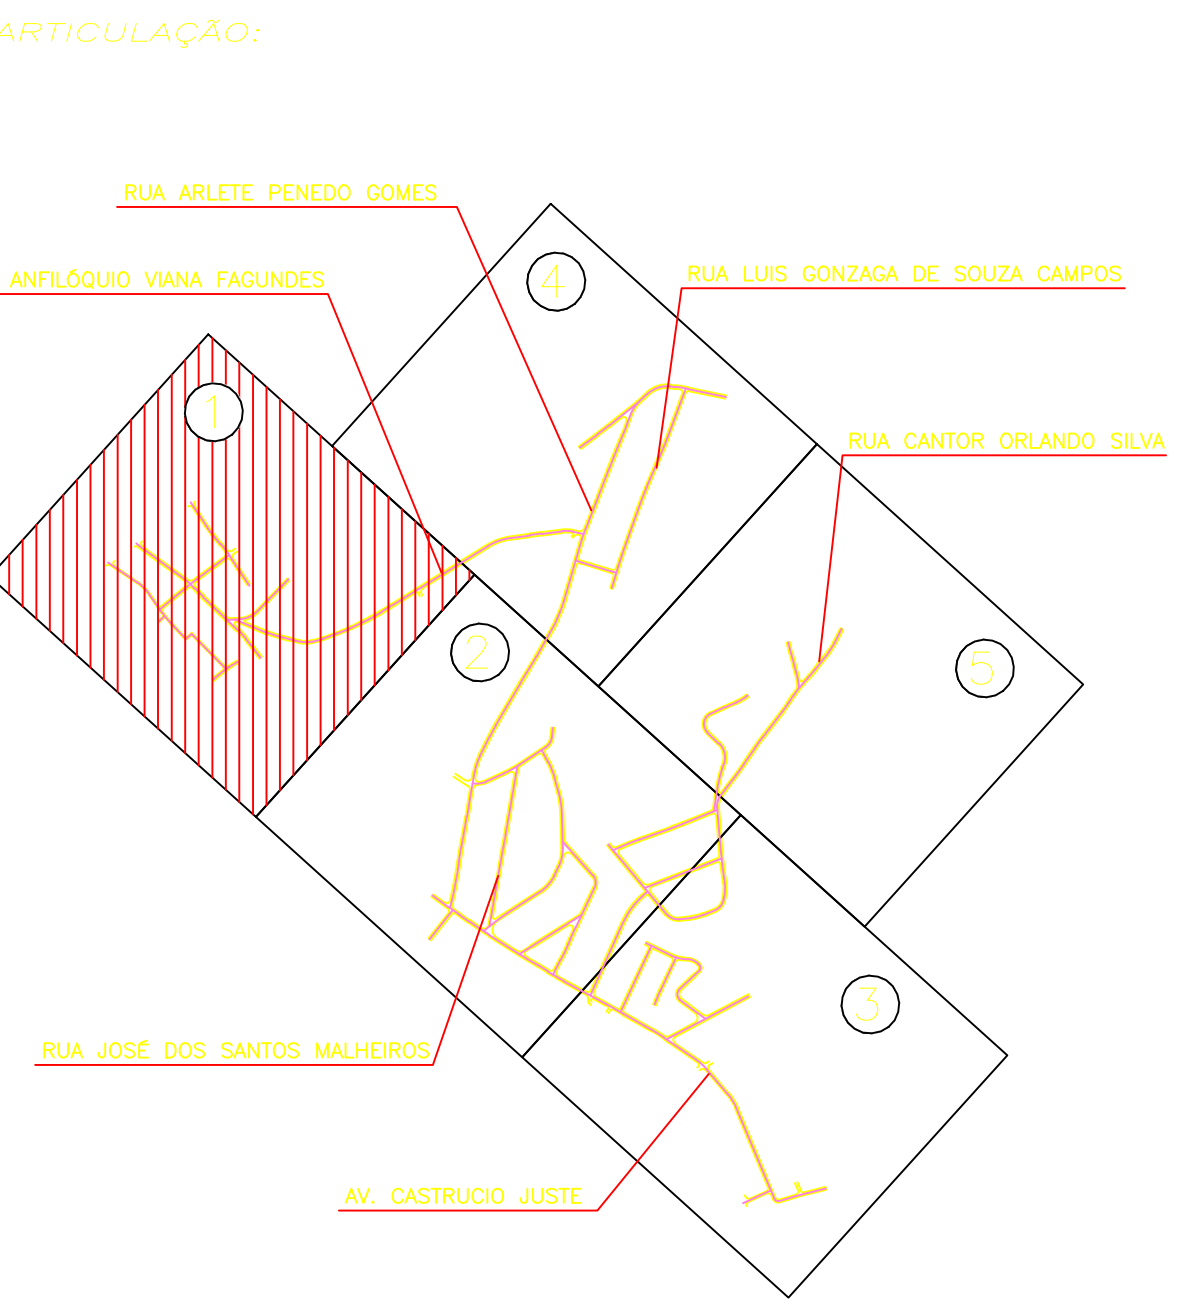


Fábio A. de Carvalho
Eng. Civil
Crea/RJ 2008103002
Mat.122.195

De acordo,


Marcio Gentil
Superintendente
SECID - ID: 51.22545-0

0	28/04/2022	EMISSÃO INICIAL	DESCRIÇÃO
REV	DATA		
PREFEITURA MUNICIPAL DE SÃO GONÇALO			
PAVIMENTAÇÃO E DRENAGEM RUA ARLETE PENEDO GOMES E OUTRAS PROJETO BÁSICO DE DRENAGEM			PRONCHIA Nº 01/05
PLANTA BAIXA			DATA 28/04/2022
ESC.: INDICADA	Nº DESENHO: 0-IEDA-PB-PLANTA-001		REV. 0

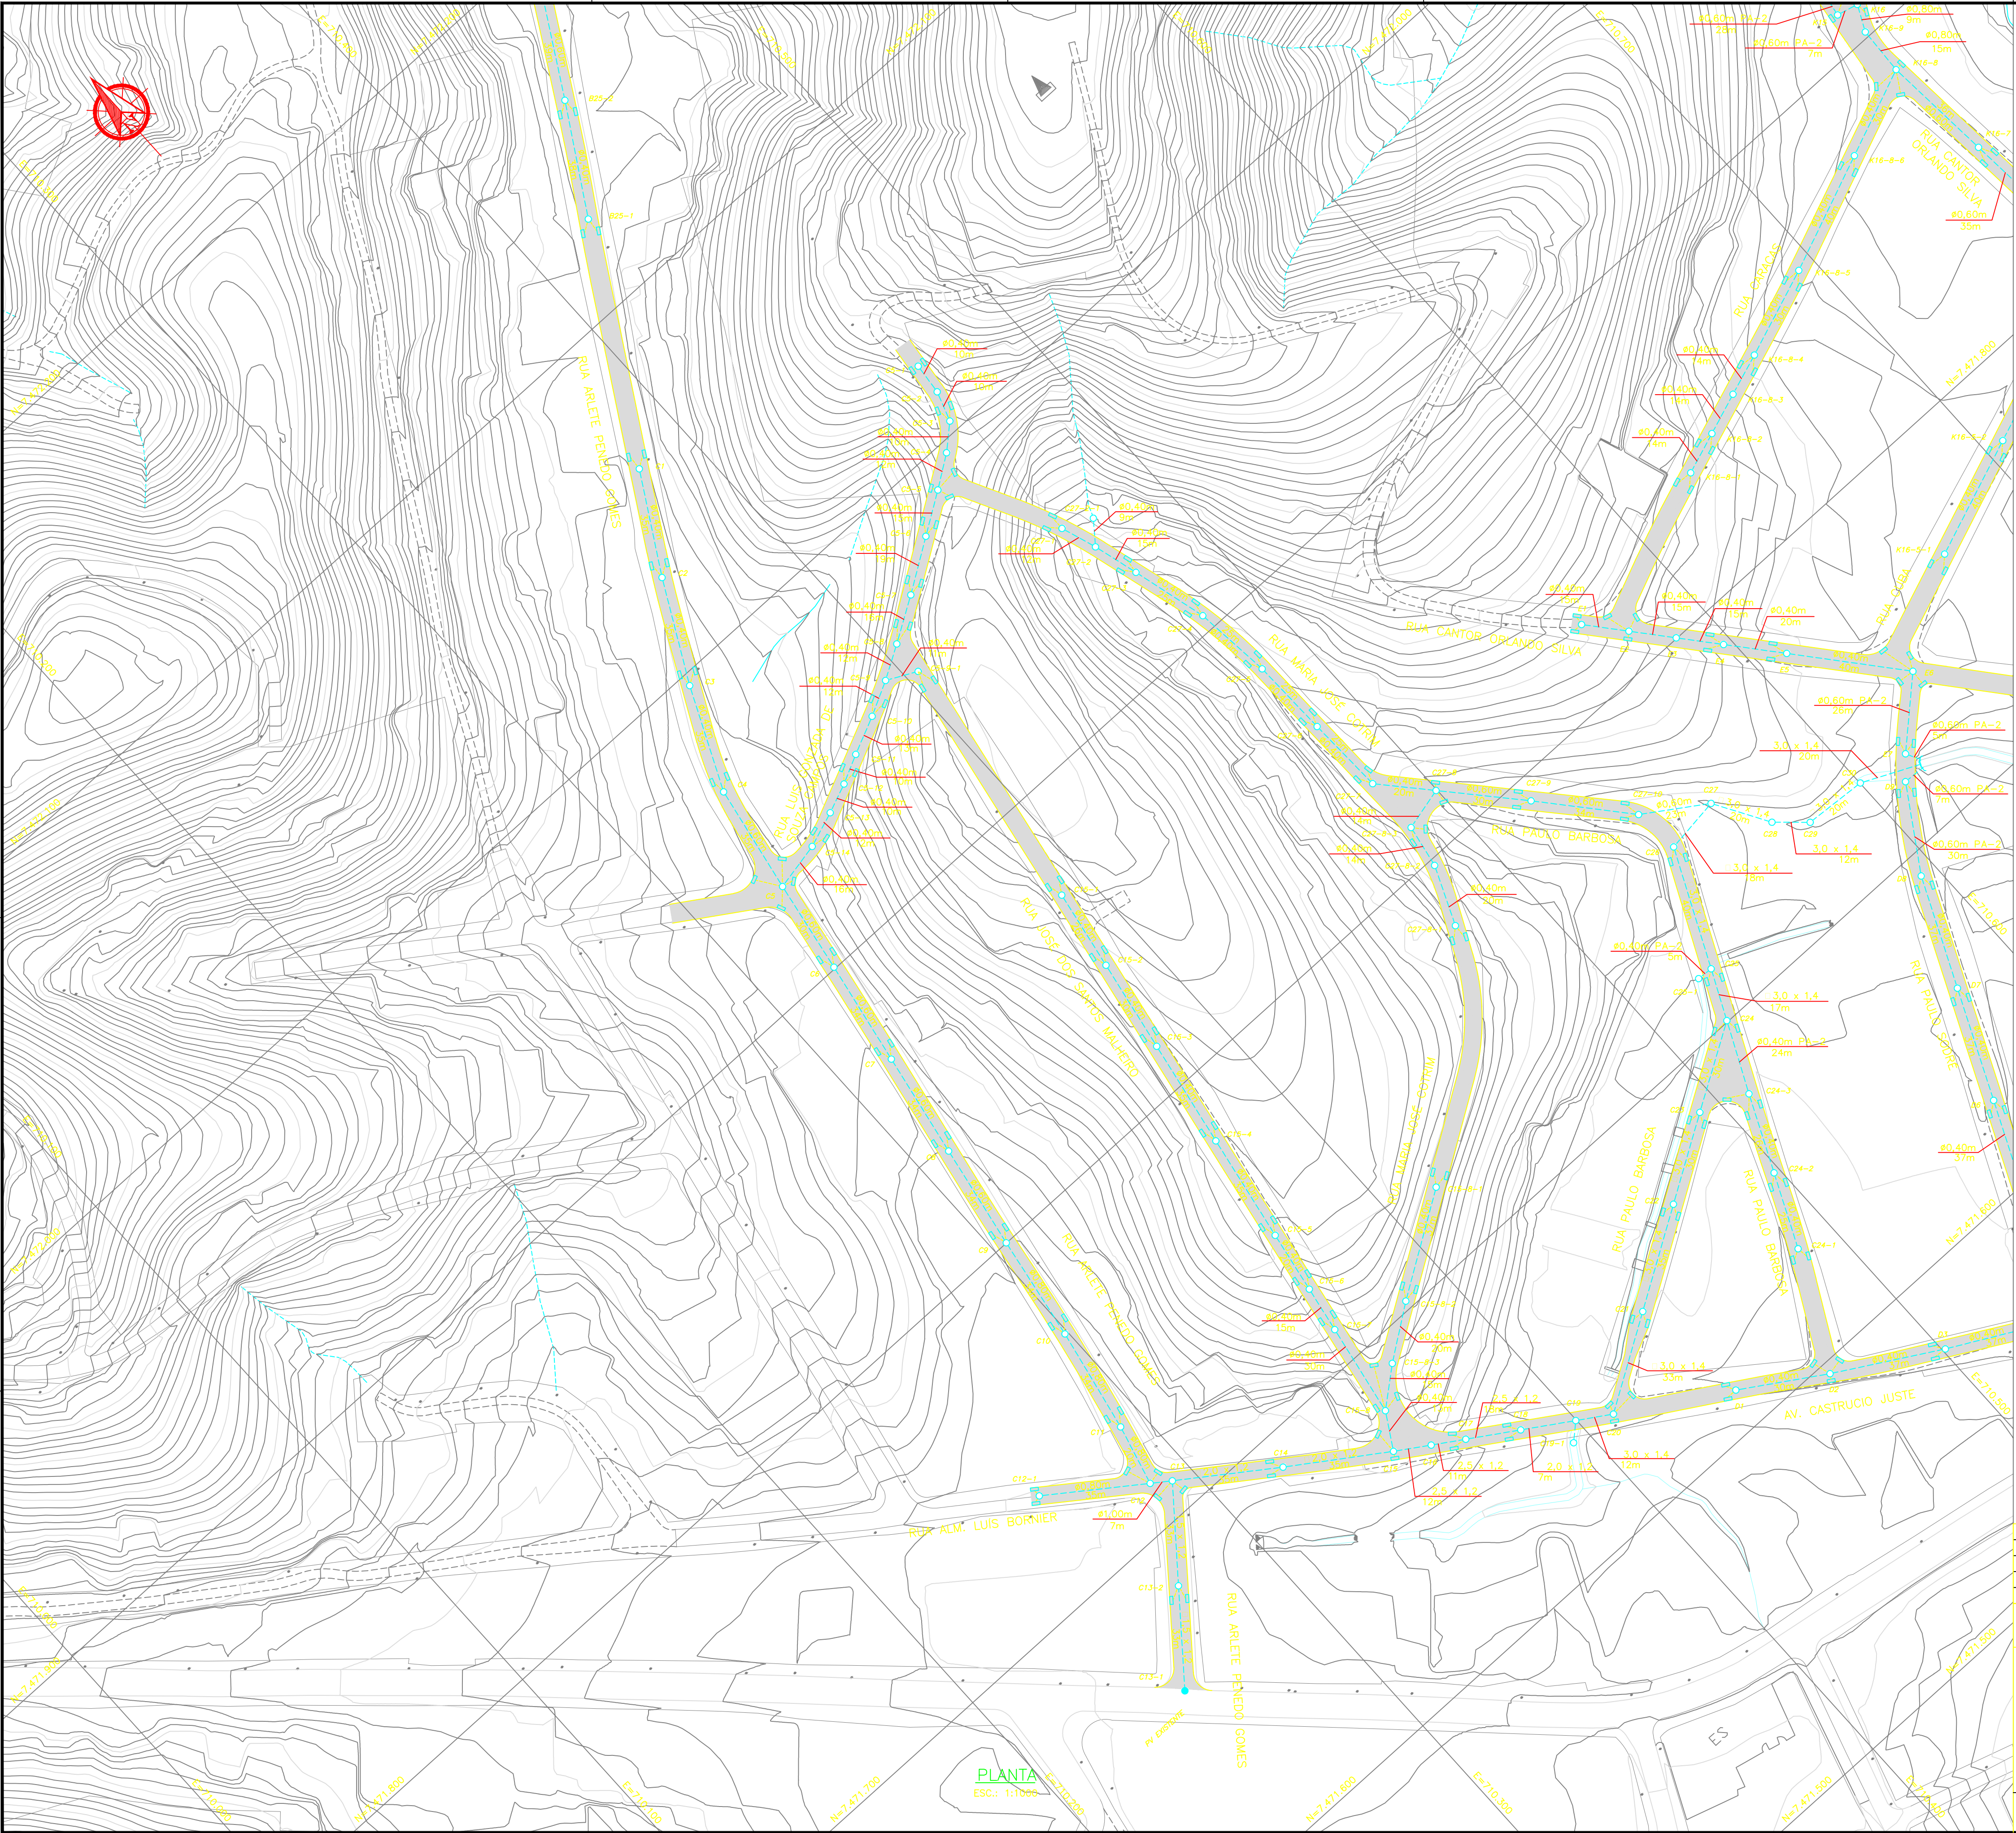

- NOTAS:
1. DISTÂNCIA ENTRE AS ESTACAS DE 20m;
 2. DIMENSÕES E ELEVações EM METROS, EXCETO ONDE INDICADO;
 3. UTILIZAR TUBOS PA-2 NOS RAMAIS DE RALO;
 4. UTILIZAR TUBOS PA-1 NA REDE, EXCETO ONDE INDICADO;
 5. VER PROJETO ESPECÍFICO DA RUA SÃO LEOPOLDO;
 6. GALERIA RETANGULAR: AS JUNTAS DE ENCAIXE DAS PEÇAS DEVERÃO RECEBER UMA FAIXA DE 1M DE LARGURA DE MANTA GEOTÊXTIL NÃO TECIDO DE POLÍESTER.

- LEGENDA:
- BORDO DE PISTA
 - MEIO-FIO PROJETADO
 - PISTA PROJETADA
 - PV - POÇO DE VISITA
 - POÇO DE VISITA EXISTENTE
 - REDE PROJETADA
 - RALO
 - BOÇA

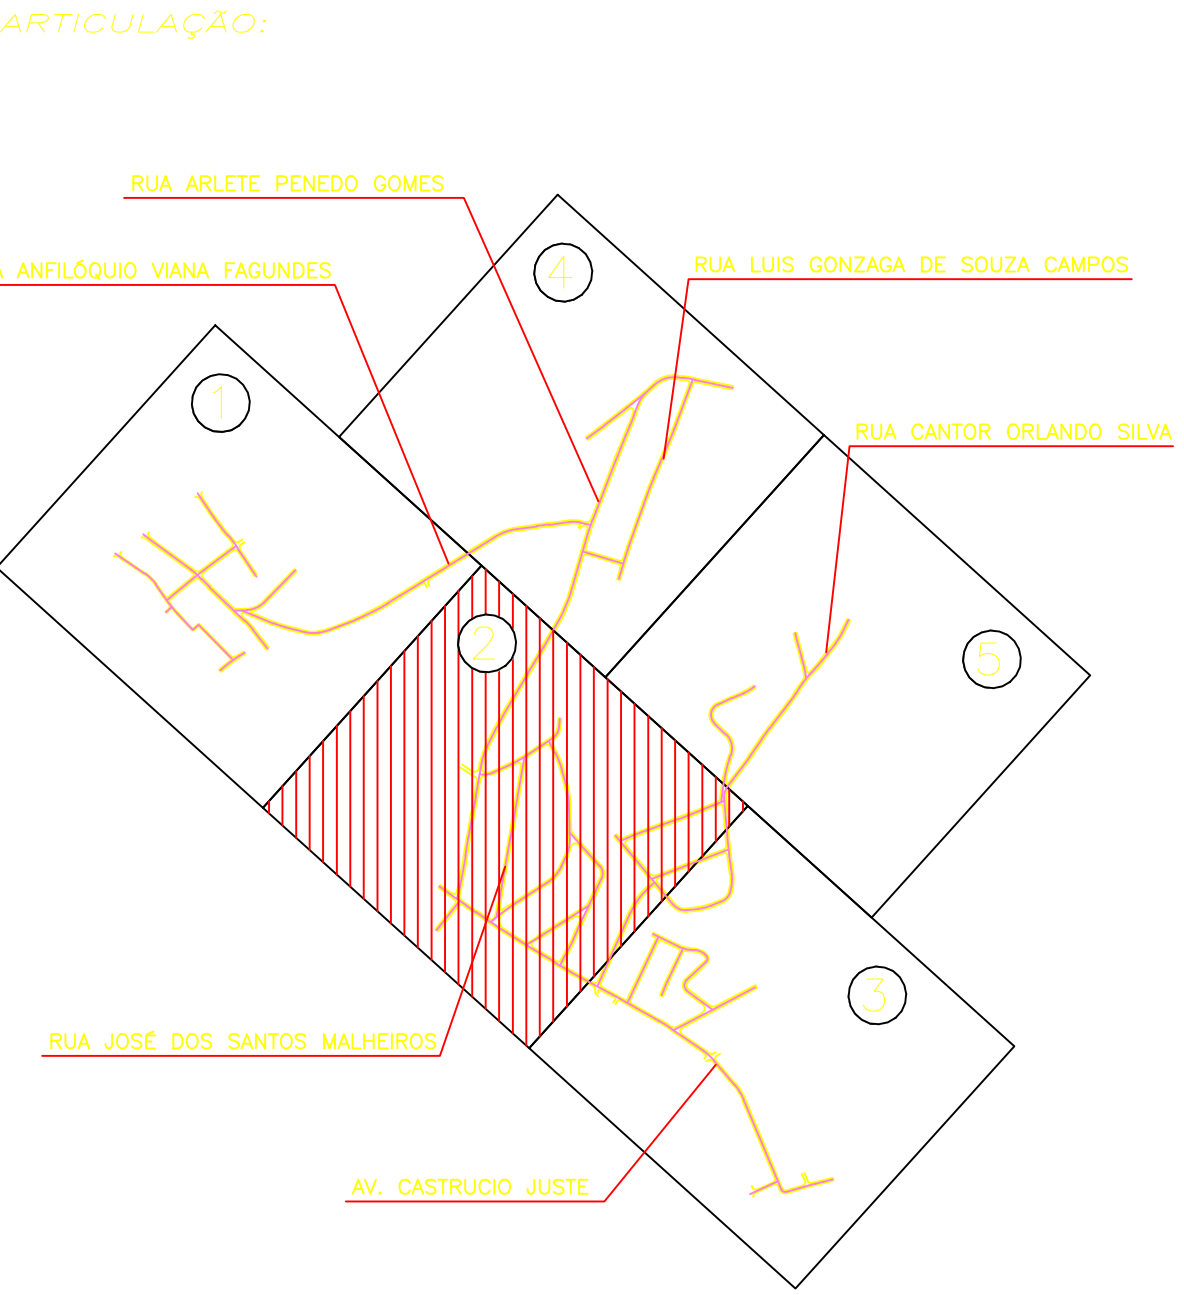


Fábio A. de Carvalho
Eng. Civil
Crea /RJ 2008103002
Mat.122.195

FÁBIO ANCHIETA DE CARVALHO
Responsável Técnico
Engenheiro Civil – CREA/RJ 2008103002
Matrícula 122.195


De acordo,
Marcio Gentil
Superintendente
SECID – ID: 51.22545-0

0	28/04/2022	EMIÇÃO INICIAL	
REV	DATA	DESCRIÇÃO	
PREFEITURA MUNICIPAL DE SÃO GONÇALO			
PAVIMENTAÇÃO E DRENAGEM RUA ARLETE PENEDO GOMES E OUTRAS PROJETO BÁSICO DE DRENAGEM PLANTA BAIXA			FRANCA Nº 02/05
			DATA 28/04/2022
ESC.: INDICADA	Nº DESENHO: 0-IEDA-PB-PLANTA-002		REV. 0

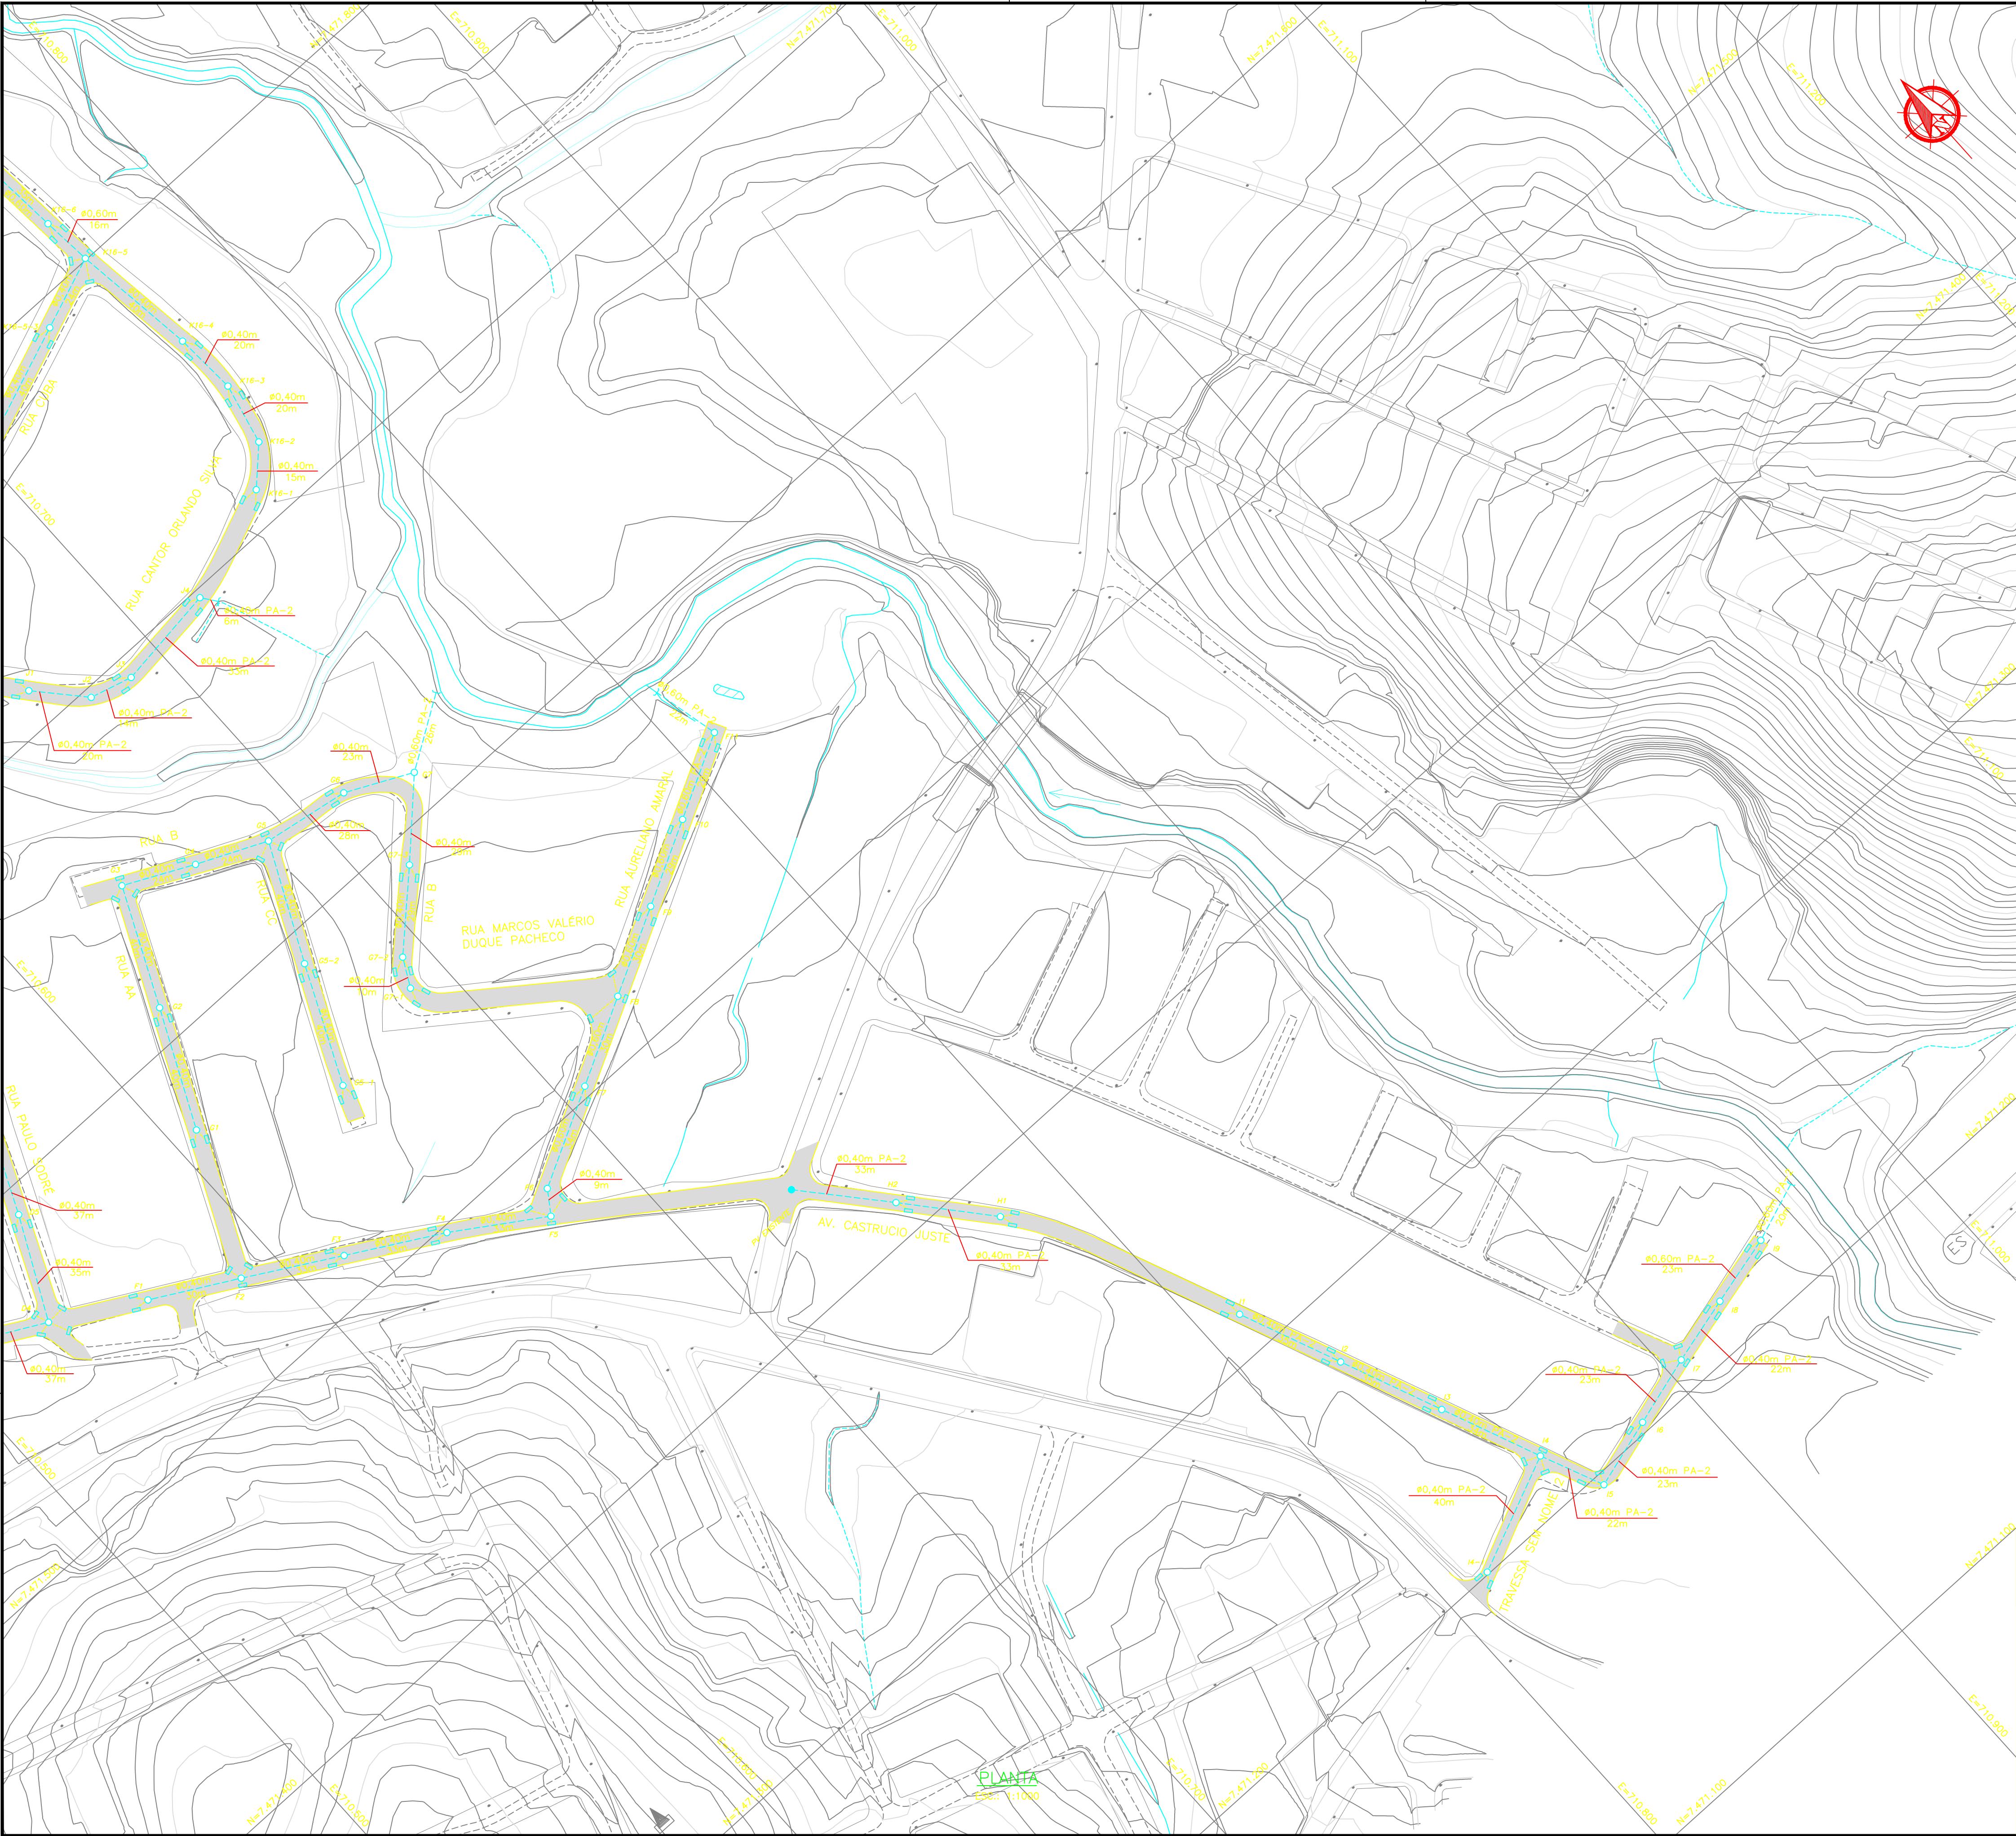

- NOTAS:
1. DISTÂNCIA ENTRE AS ESTACAS DE 20m;
 2. DIMENSÕES E ELEVações EM METROS, EXCETO ONDE INDICADO;
 3. UTILIZAR TUBOS PA-2 NOS RAMAIS DE RALO;
 4. UTILIZAR TUBOS PA-1 NA REDE, EXCETO ONDE INDICADO;
 5. VER PROJETO ESPECÍFICO DA RUA SÃO LEOPOLDO;
 6. GALERIA RETANGULAR: AS JUNTAS DE ENCAIXE DAS PEÇAS DEVERÃO RECEBER UMA FAIXA DE 1M DE LARGURA DE MANTA GEOTÊXTIL NÃO TECIDO DE POLIÉSTER.

- LEGENDA:
- BORDO DE PISTA
 - MEIO-FIO PROJETADO
 - PISTA PROJETADA
 - PV - POÇO DE VISITA
 - POÇO DE VISITA EXISTENTE
 - REDE PROJETADA
 - RALO
 - BOCA

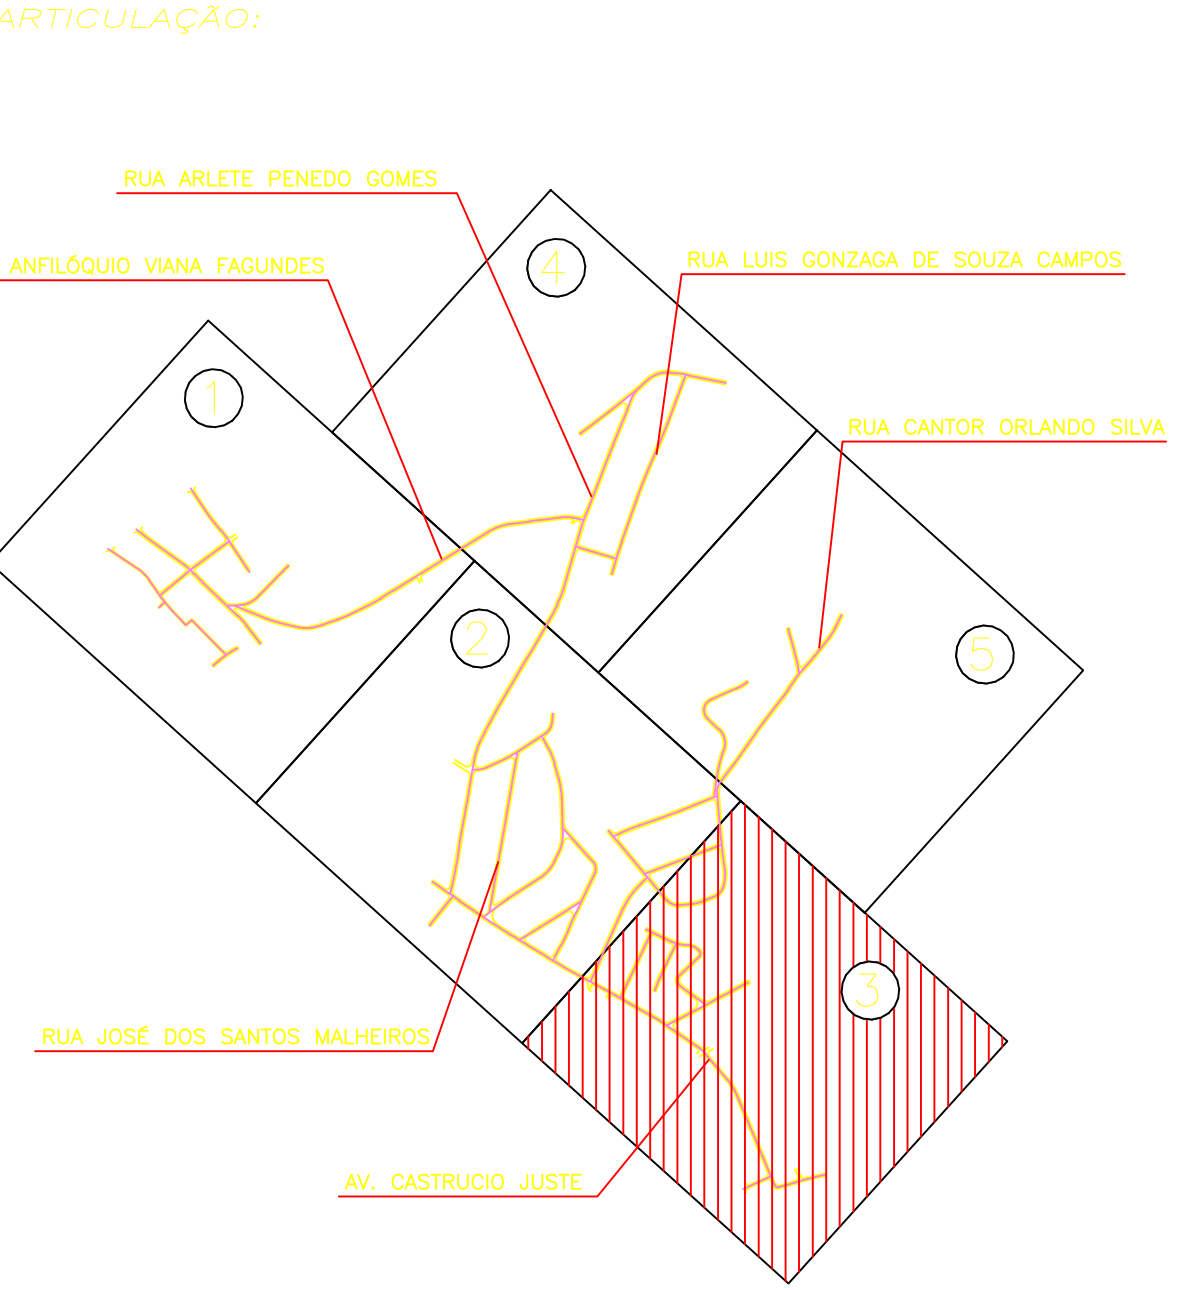


Fábio A. de Carvalho
Eng. Civil
Crea /RJ 2008103002
Mat.122.195

FÁBIO ANCHIETA DE CARVALHO
Responsável Técnico
Engenheiro Civil – CREA/RJ 2008103002
Matrícula 122.195


De acordo,
Marcio Gentil
Superintendente
SECID – ID: 51.22545-0

0	28/04/2022	EMIÇÃO INICIAL	
REV	DATA	DESCRIÇÃO	
PREFEITURA MUNICIPAL DE SÃO GONÇALO			
PAVIMENTAÇÃO E DRENAGEM RUA ARLETE PENEDO GOMES E OUTRAS PROJETO BÁSICO DE DRENAGEM PLANTA BAIXA			FRANQUIA Nº 03/05
			DATA 28/04/2022
ESC.: INDICADA	Nº DESENHO: D-IEDA-PB-PLANTA-003		REV. 0

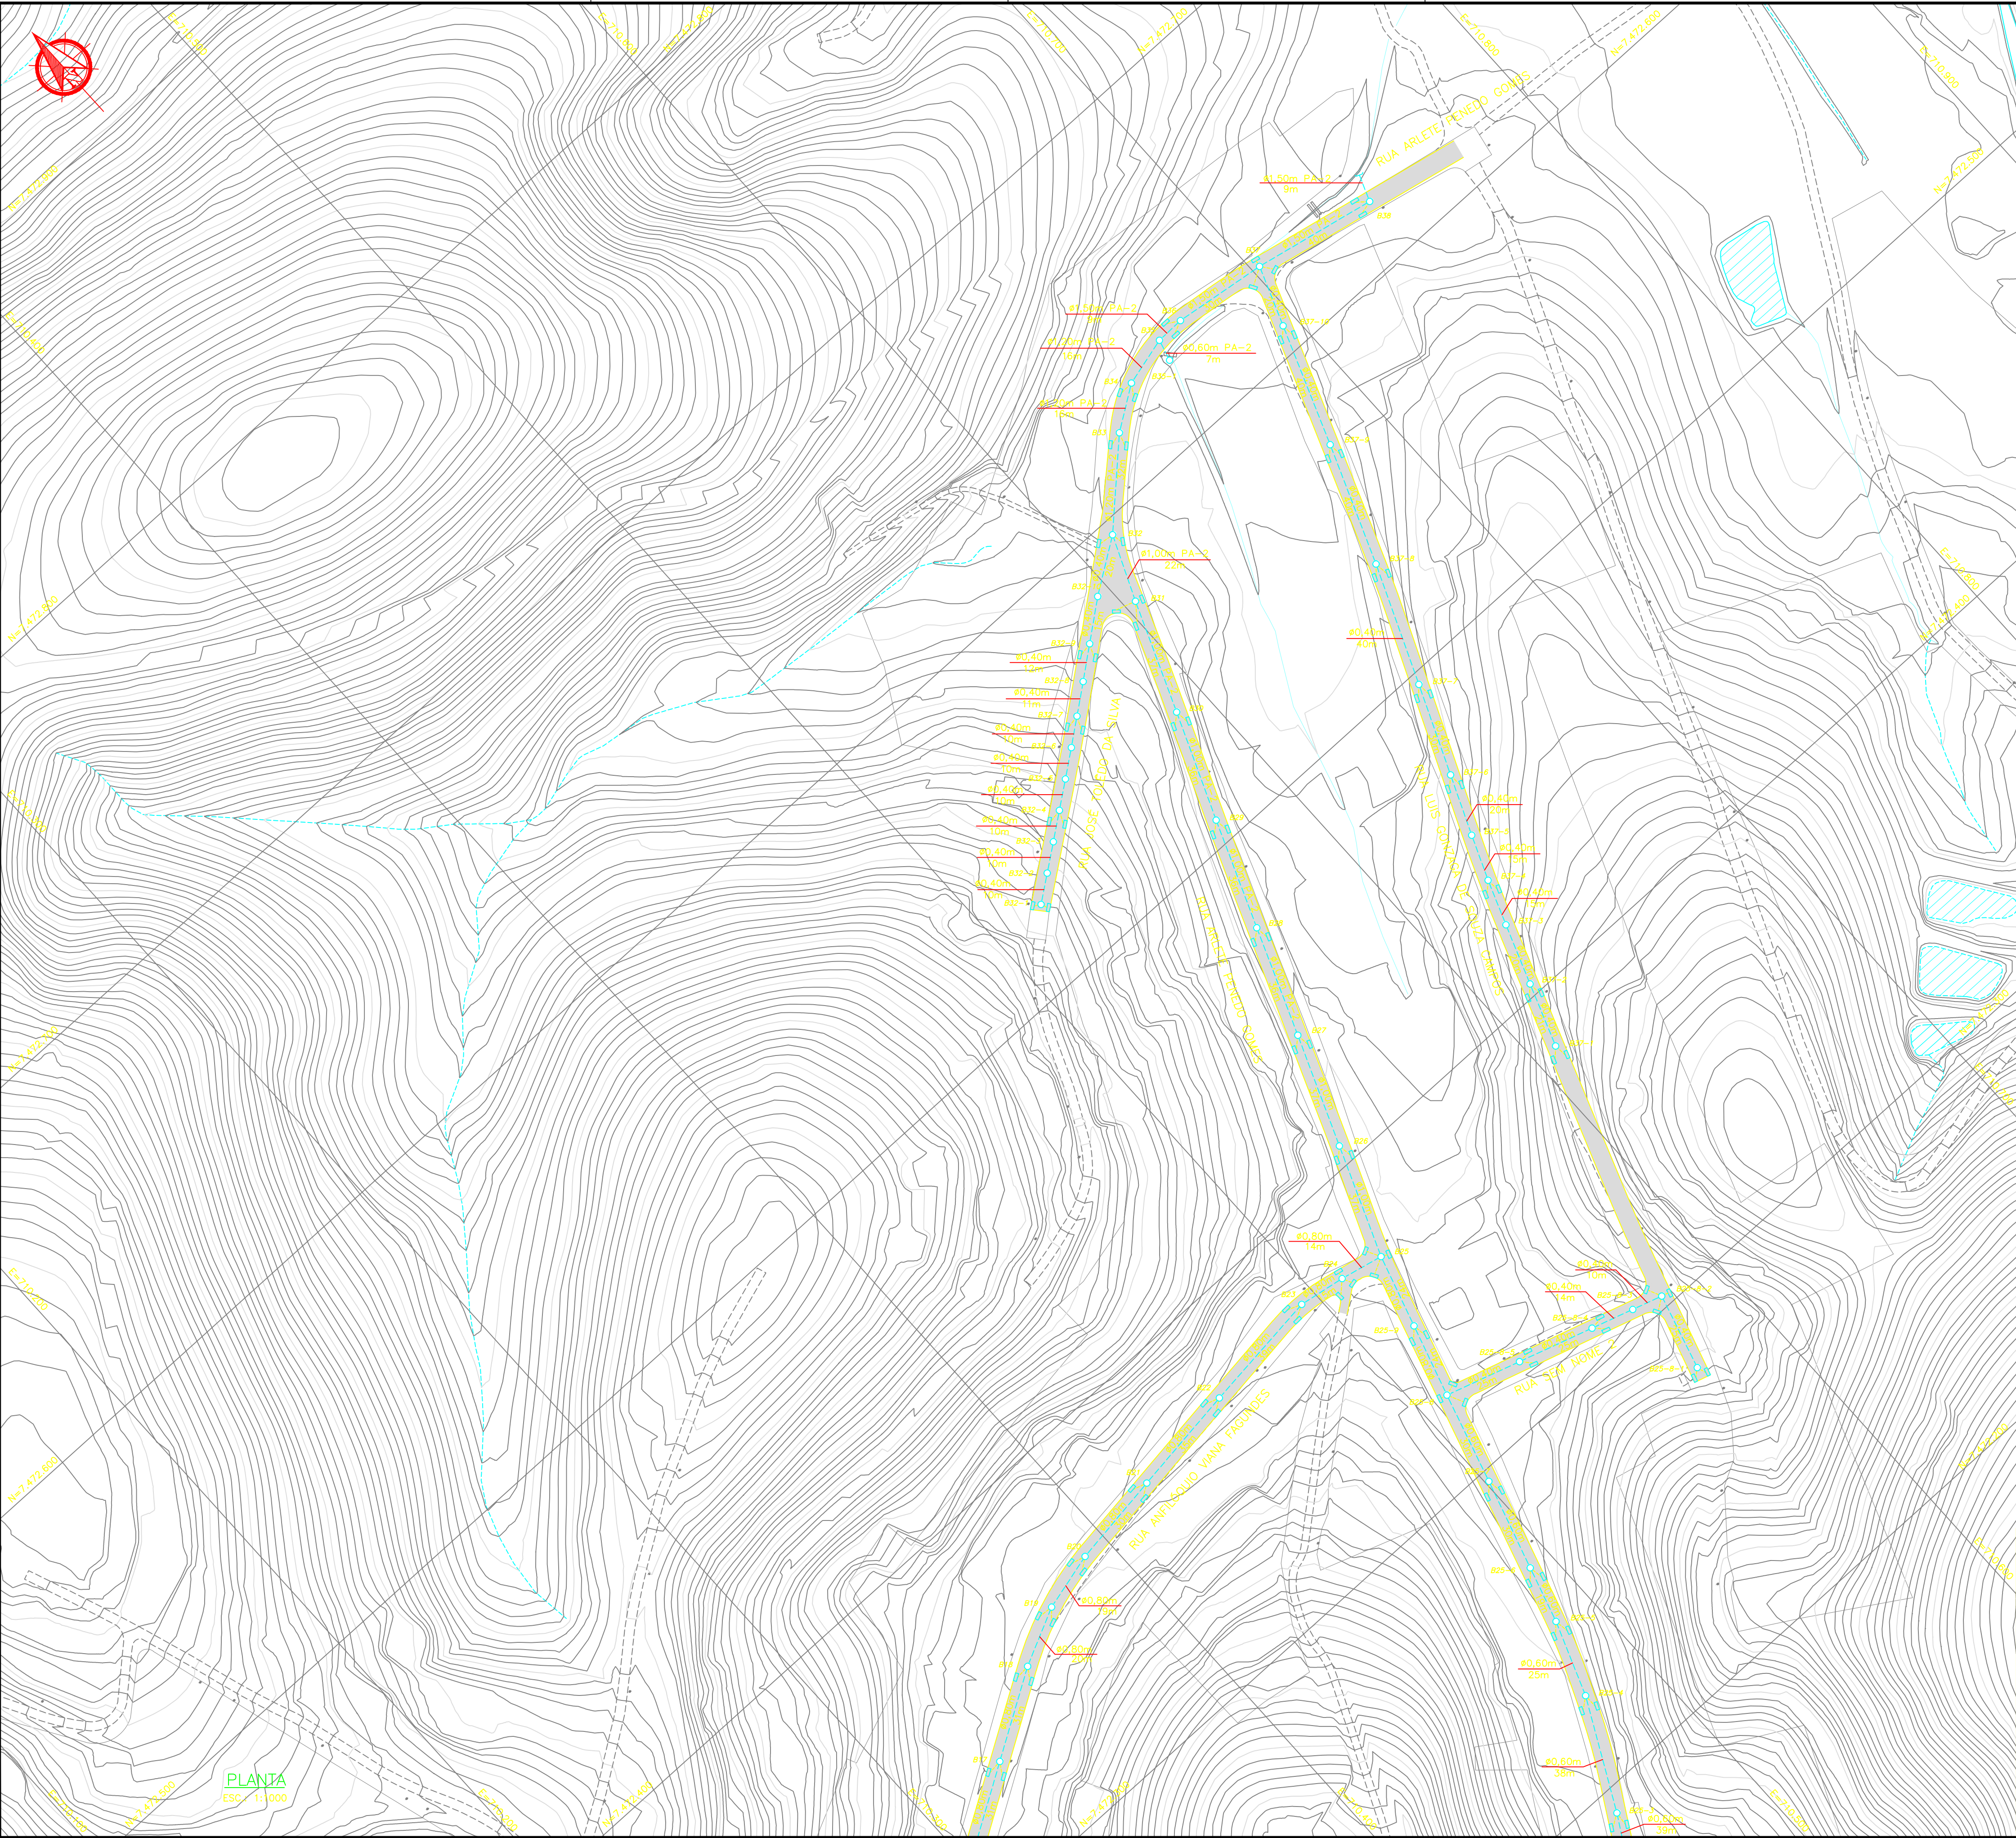

- NOTAS:
1. DISTÂNCIA ENTRE AS ESTACAS DE 20m;
 2. DIMENSÕES E ELEVAÇÕES EM METROS, EXCETO ONDE INDICADO;
 3. UTILIZAR TUBOS PA-2 NOS RAMAIS DE RALO;
 4. UTILIZAR TUBOS PA-1 NA REDE, EXCETO ONDE INDICADO;
 5. VER PROJETO ESPECÍFICO DA RUA SÃO LEOPOLDO;
 6. GALERIA RETANGULAR: AS JUNTAS DE ENCAIXE DAS PEÇAS DEVERÃO RECEBER UMA FAIXA DE 1M DE LARGURA DE MANTA GEOTÊXTIL NÃO TECIDO DE POLIÉSTER.

- LEGENDA:
- BORDO DE PISTA
 - MEIO-FIO PROJETADO
 - PISTA PROJETADA
 - PV – POÇO DE VISITA
 - POÇO DE VISITA EXISTENTE
 - REDE PROJETADA
 - RALO
 - BOCA

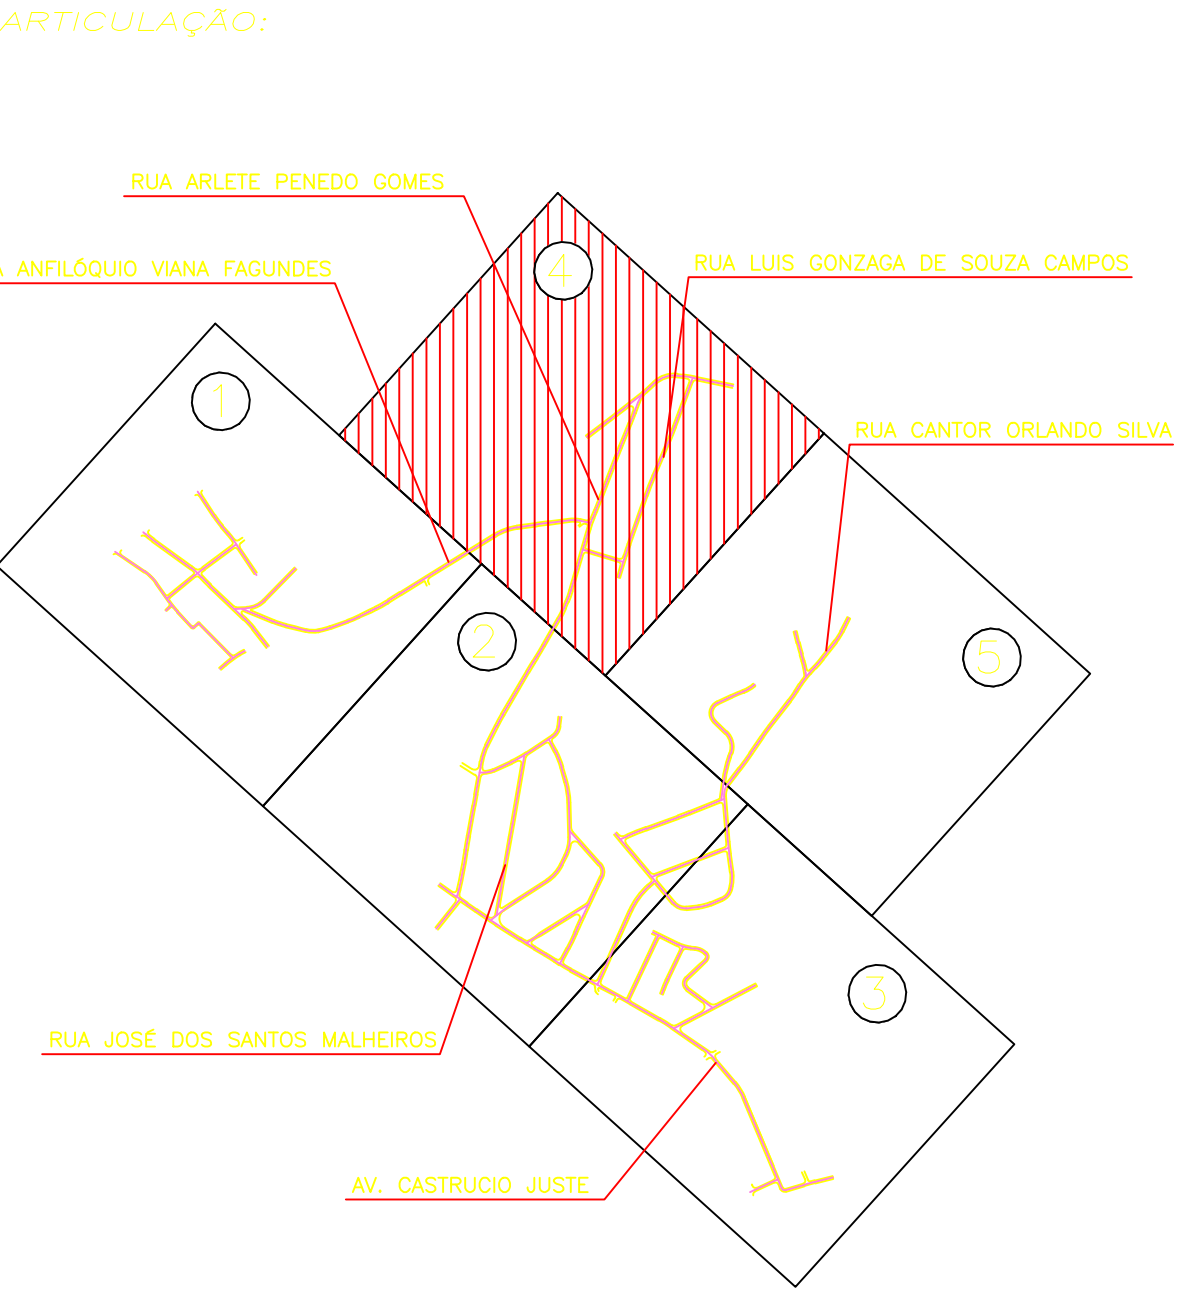



Fábio A. de Carvalho
Eng. Civil
Crea/RJ 2008103002
Mat.122.195

FÁBIO ANCHIETA DE CARVALHO
Responsável Técnico
Engenheiro Civil – CREA/RJ 2008103002
Matrícula 122.195

De acordo,


Marcio Gentil
Superintendente
SECID – ID: 51.22545-0

0	28/04/2022	EMIÇÃO INICIAL	
REV	DATA	DESCRIÇÃO	
PREFEITURA MUNICIPAL DE SÃO GONÇALO			
PAVIMENTAÇÃO E DRENAGEM RUA ARLETE PENEDO GOMES E OUTRAS PROJETO BÁSICO DE DRENAGEM PLANTA BAIXA			PRIMEIRA Nº 04/05
			DATA 28/04/2022
			REV. 0
ESC.: INDICADA	Nº DESENHO: D-IEDA-PB-PLANTA-004		

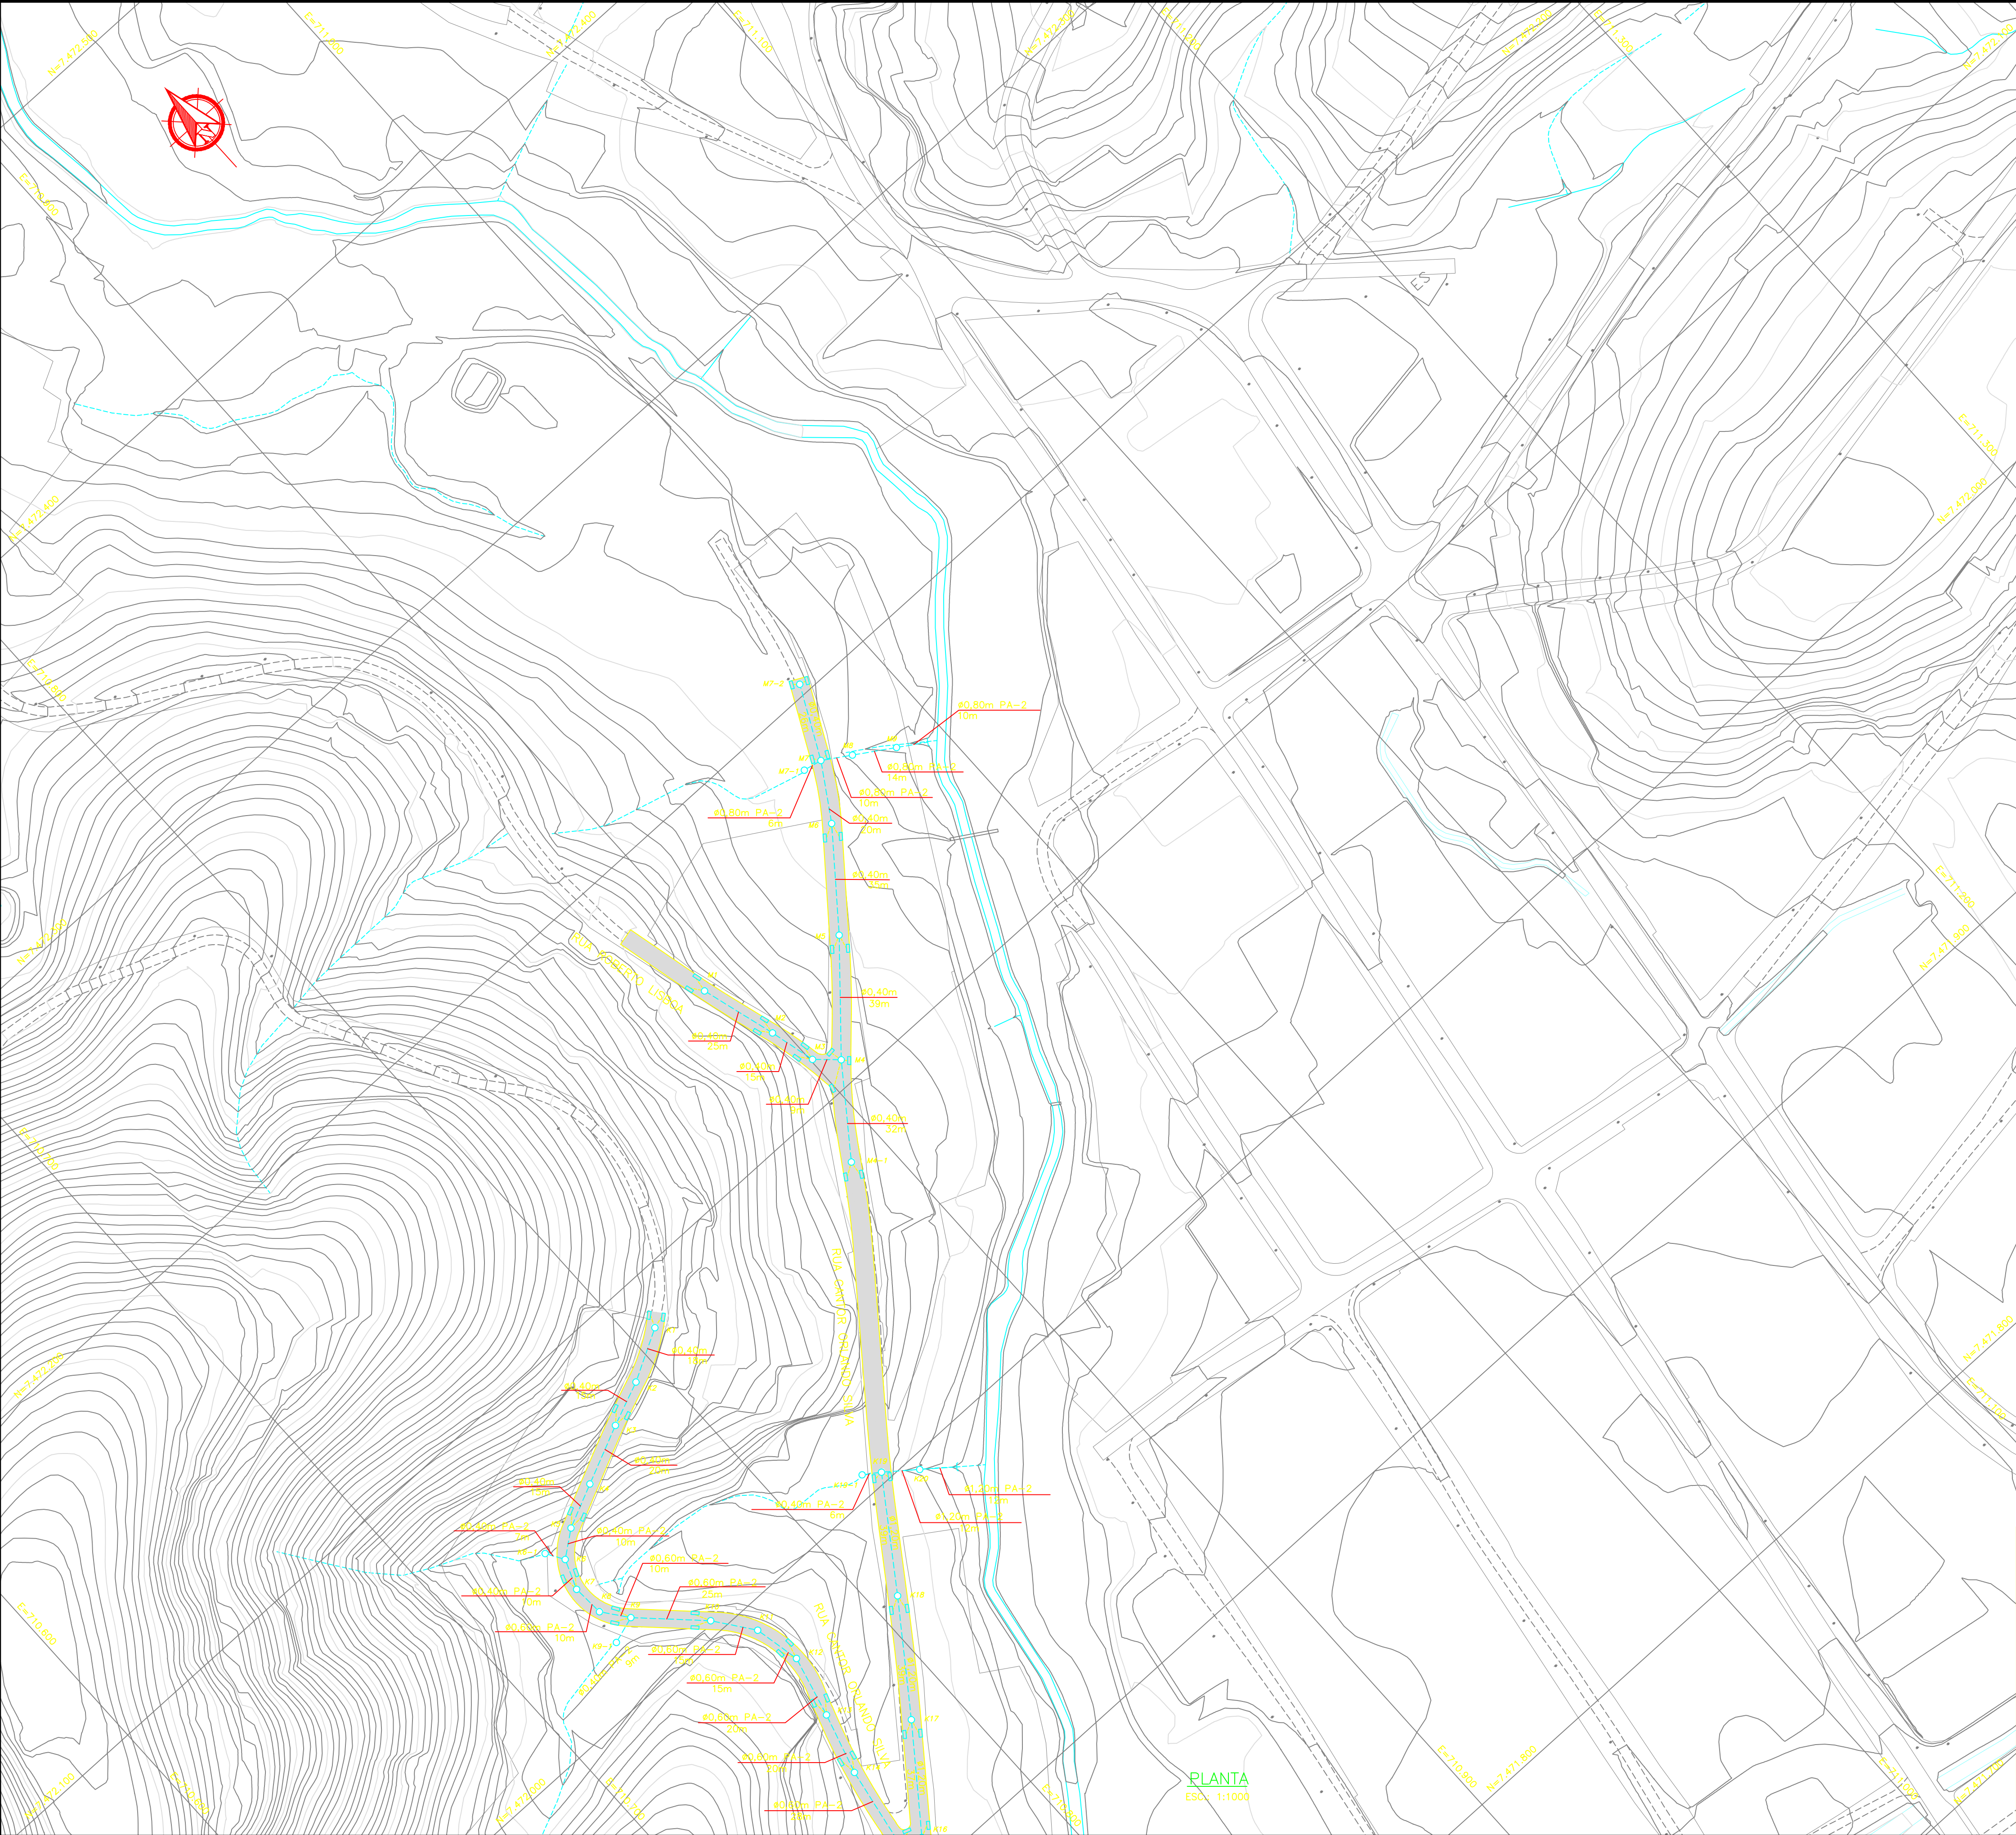

- NOTAS:
1. DISTÂNCIA ENTRE AS ESTACAS DE 20m;
 2. DIMENSÕES E ELEVações EM METROS, EXCETO ONDE INDICADO;
 3. UTILIZAR TUBOS PA-2 NOS RAMAIS DE RALO;
 4. UTILIZAR TUBOS PA-1 NA REDE, EXCETO ONDE INDICADO;
 5. VER PROJETO ESPECÍFICO DA RUA SÃO LEOPOLDO;
 6. GALERIA RETANGULAR: AS JUNTAS DE ENCAIXE DAS PEÇAS DEVERÃO RECEBER UMA FAIXA DE 1M DE LARGURA DE MANTA GEOTÊXTIL NÃO TECIDO DE POLIÉSTER.

- LEGENDA:
- BORDO DE PISTA
 - MEIO-FIO PROJETADO
 - PISTA PROJETADA
 - PV - POÇO DE VISITA
 - POÇO DE VISITA EXISTENTE
 - REDE PROJETADA
 - RALO
 - BOCA

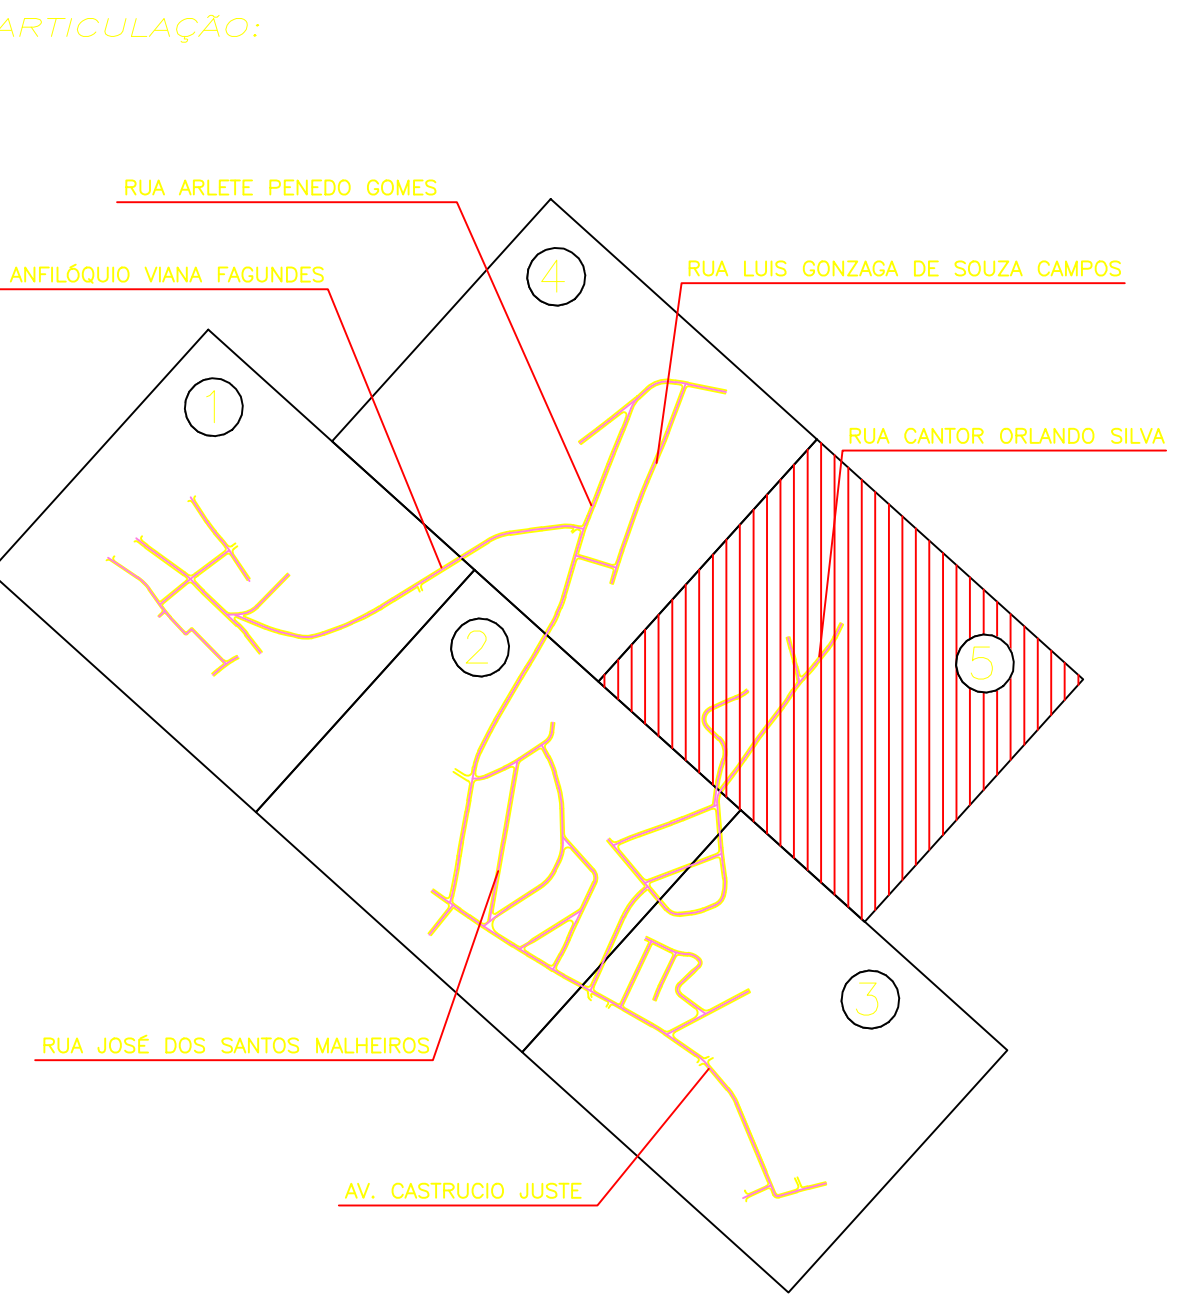

Fábio A. de Carvalho
Eng. Civil
Crea/RJ 2008103002
Mat.122.195

FÁBIO ANCHIETA DE CARVALHO
Responsável Técnico
Engenheiro Civil - CREA/RJ 2008103002
Matrícula 122.195

De acordo,

Marcio Gentil
Superintendente
SECID - ID: 51.22545-0

0		28/04/2022	
REV	DATA	EMISSION	DESCRICAO
PREFEITURA MUNICIPAL DE SÃO GONÇALO			
PAVIMENTAÇÃO E DRENAGEM RUA ARLETE PENEDO GOMES E OUTRAS PROJETO BÁSICO DE DRENAGEM			PRIMEIRA Nº 05/05
PLANTA BAIXA			DATA 28/04/2022
ESC.: INDICADA	Nº DESENHO: 0-IEDA-PB-PLANTA-005		REV. 0