



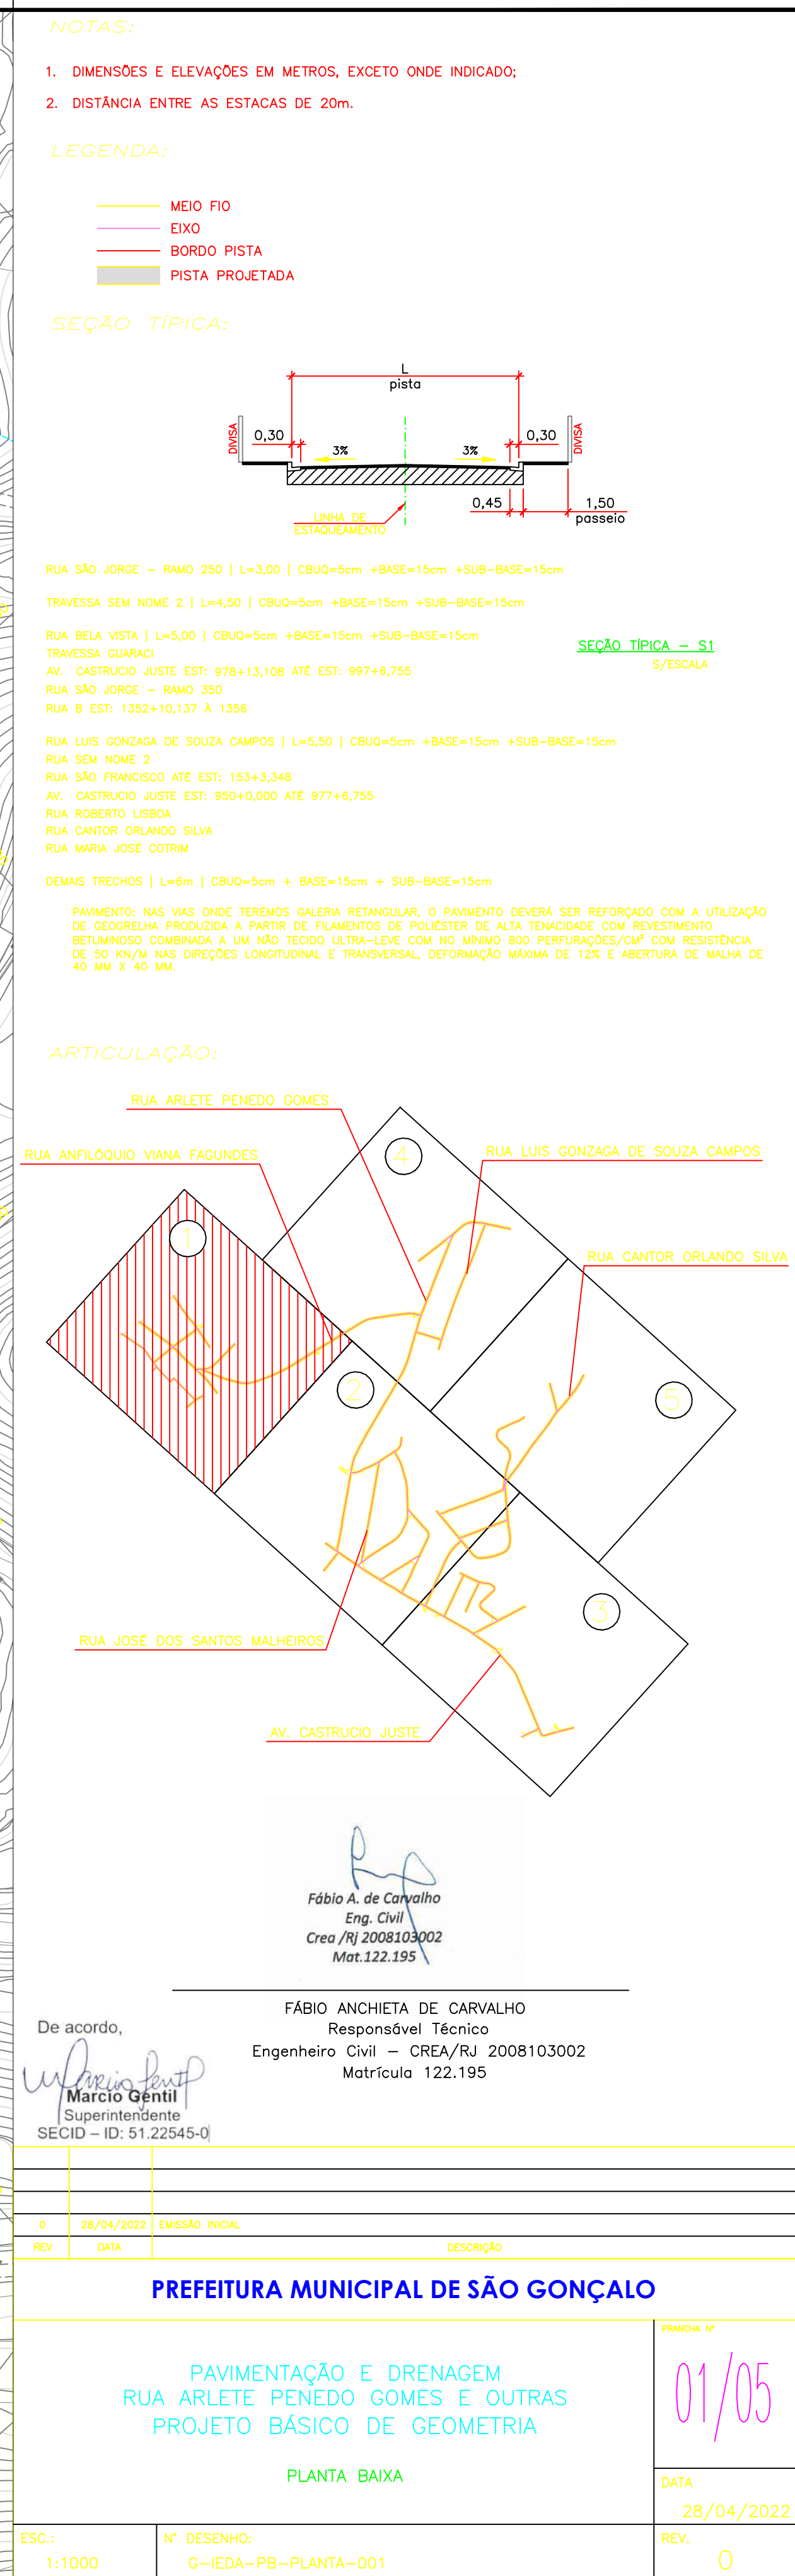

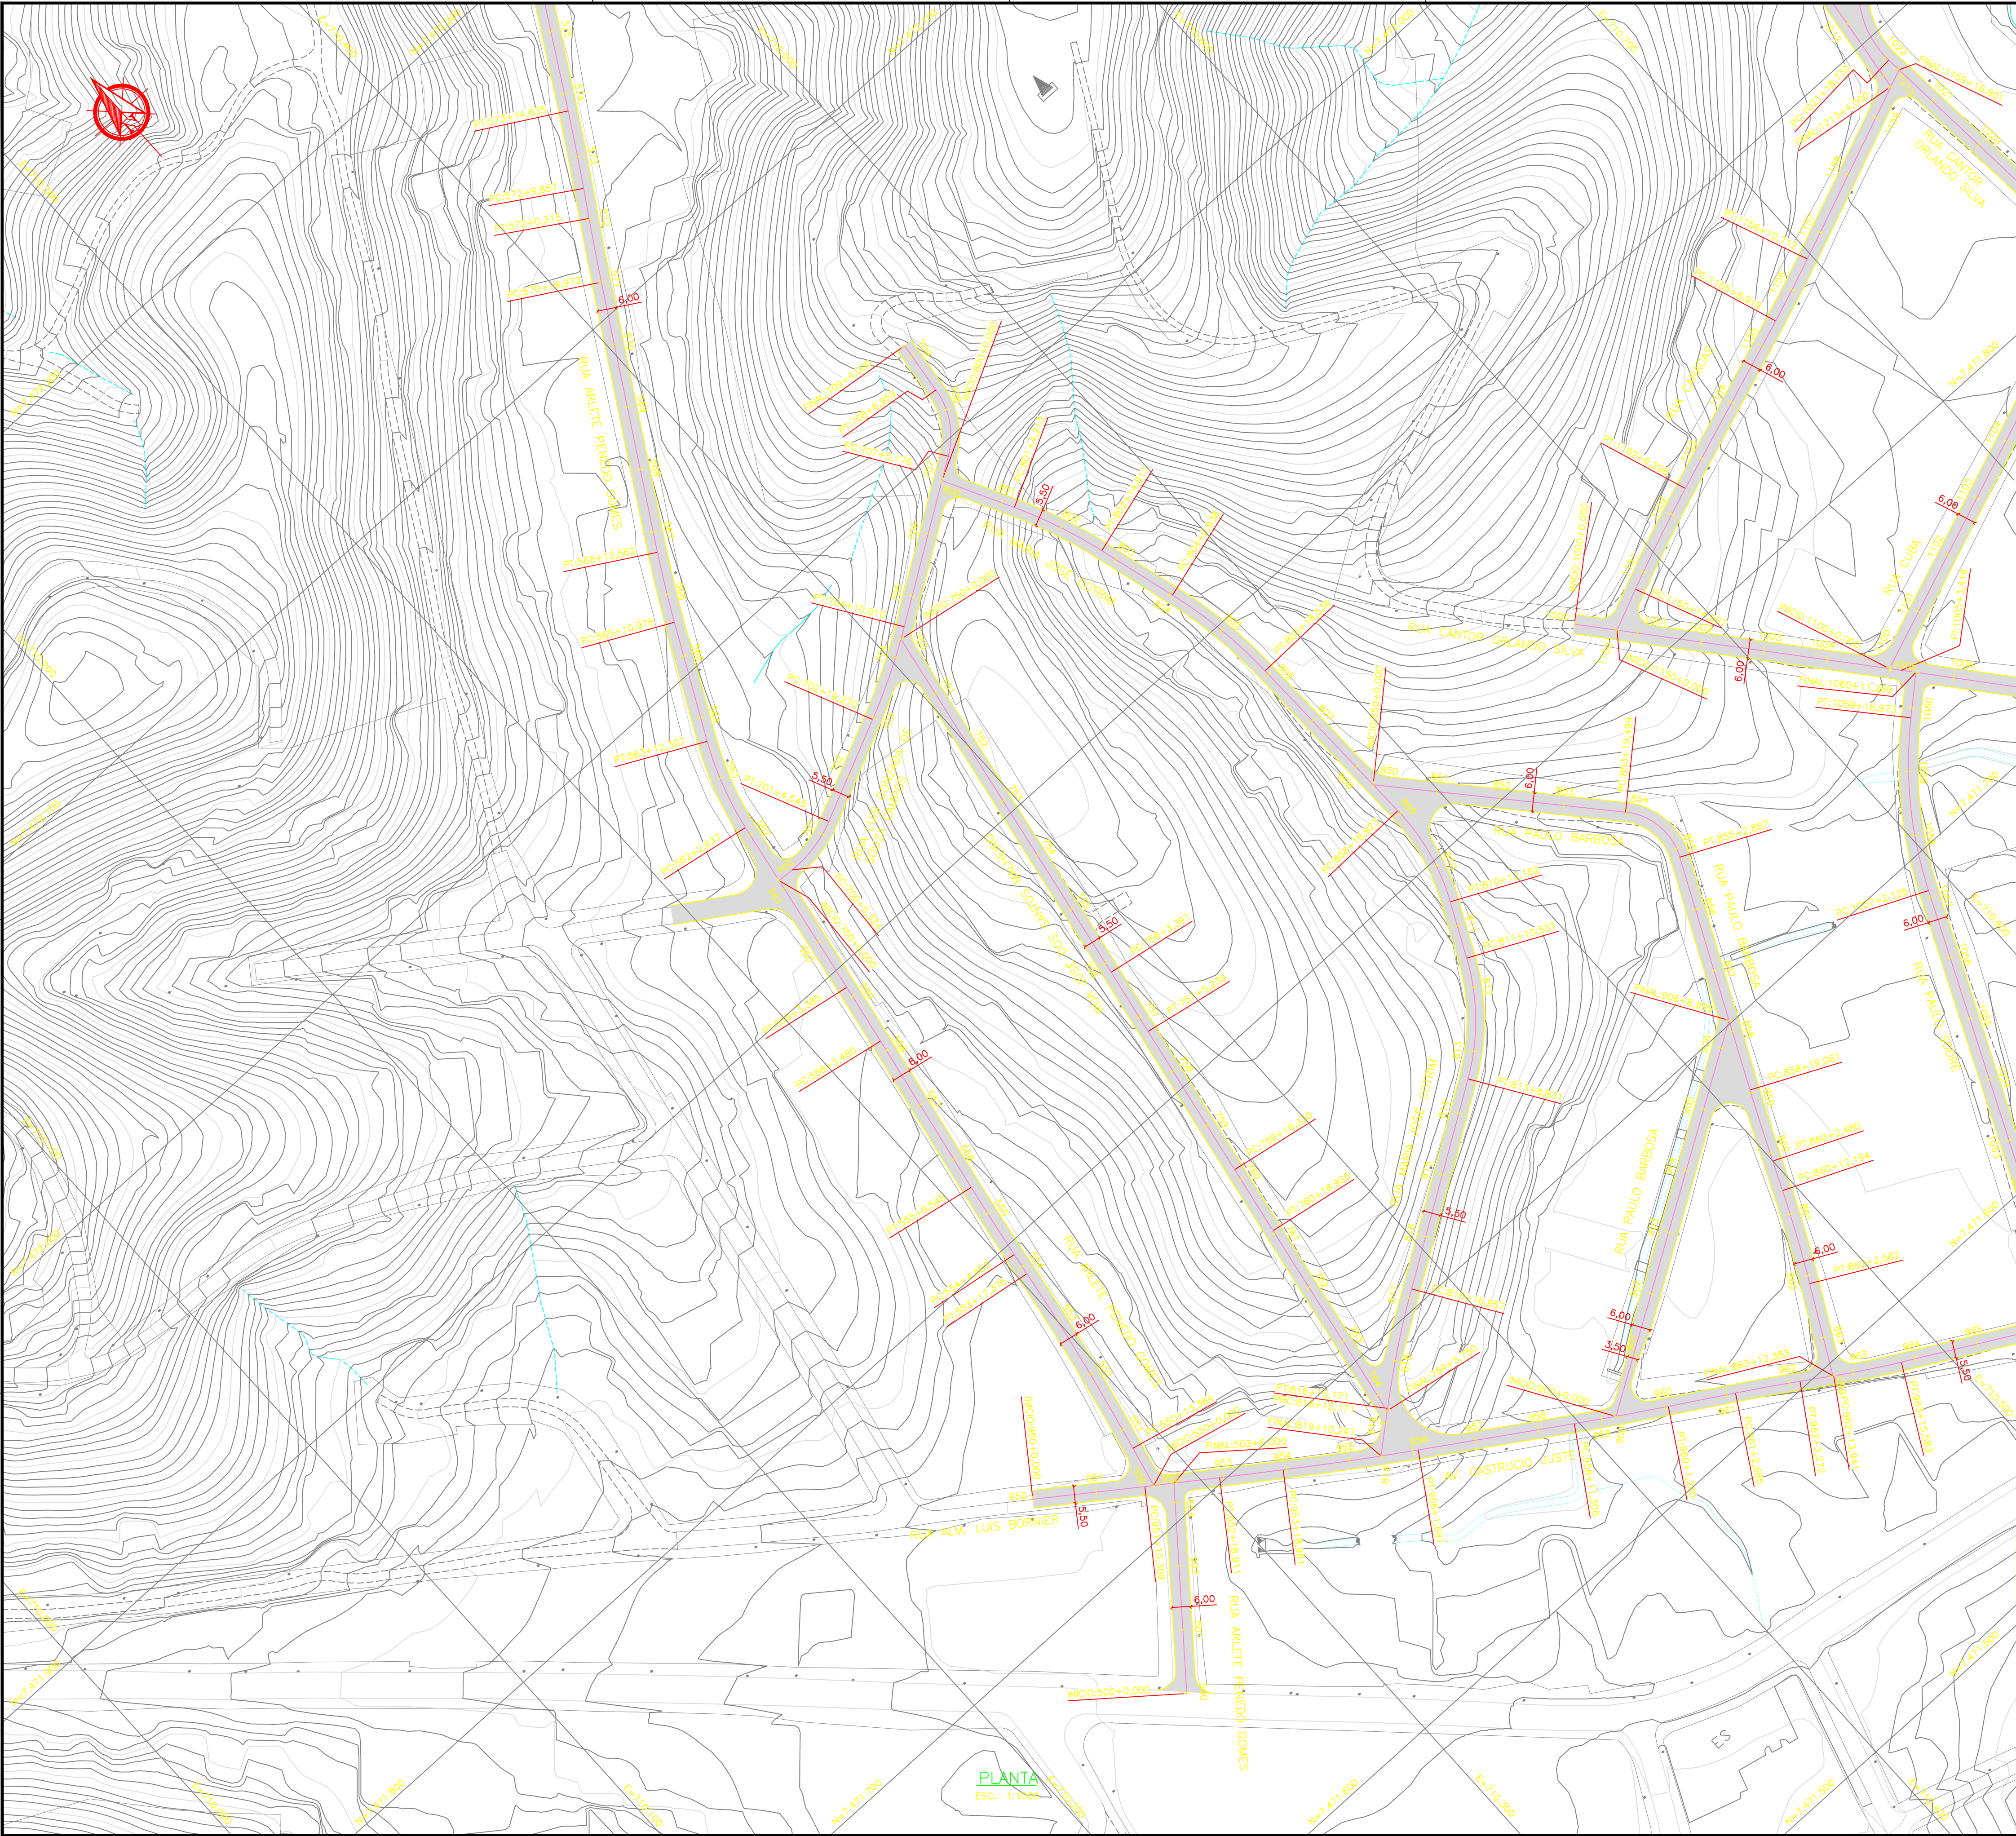

NOTAS:

- DIMENSÕES E ELEVÇÕES EM METROS, EXCETO ONDE INDICADO;
- DISTÂNCIA ENTRE AS ESTACAS DE 20m.

LEGENDA:

- MEIO FIO
- EIXO
- BORDO PISTA
- PISTA PROJETADA

SEÇÃO TÍPICA:

RUA SÃO JORGE – RAMO 250 | L=3,00 | CBUQ=5cm +BASE=15cm +SUB-BASE=15cm

TRAVESSA SEM NOME 2 | L=4,50 | CBUQ=5cm +BASE=15cm +SUB-BASE=15cm

RUA BELA VISTA | L=5,00 | CBUQ=5cm +BASE=15cm +SUB-BASE=15cm

TRAVESSA GUARACI

AV. CASTRUCIO JUSTE EST: 978+13,108 ATÉ EST: 997+6,755

RUA SÃO JORGE – RAMO 350

RUA B EST: 1352+10,137 A 1356

RUA LUIS GONZAGA DE SOUZA CAMPOS | L=5,00 | CBUQ=5cm +BASE=15cm +SUB-BASE=15cm

RUA SEM NOME 2

RUA SÃO FRANCISCO ATÉ EST: 153+3,348

AV. CASTRUCIO JUSTE EST: 950+0,000 ATÉ 977+6,755

RUA ROBERTO LISBOA

RUA CANTOR ORLANDO SILVA

RUA MARIA JOSE COTRIM

DEMAIS TRECHOS | L=6m | CBUQ=5cm + BASE=15cm + SUB-BASE=15cm

PAVIMENTO: NAS VIAS ONDE TEREMOS GALERIA RETANGULAR, O PAVIMENTO DEVERÁ SER REFORÇADO COM A UTILIZAÇÃO DE GEOGRELHA, PRODUZIDA A PARTIR DE FILAMENTOS DE POLIESTER DE ALTA TENACIDADE COM REVESTIMENTO BETUMINOSO COMBINADA A UM NÃO TECIDO ULTRA-LEVE COM NO MÍNIMO 800 PERFURAÇÕES/CM² COM RESISTÊNCIA DE 50 KN/M NAS DIREÇÕES LONGITUDINAL E TRANSVERSAL, DEFORMAÇÃO MÁXIMA DE 12% E ABERTURA DE MALHA DE 40 MM X 40 MM.

ARTICULAÇÃO:

De acordo,

Fábio A. de Carvalho
Eng. Civil
Crea /RJ 2008103002
Mat.122.195

De acordo,

Marcio Gentil
Superintendente
SECID – ID: 51.22545-0

FÁBIO ANCHIETA DE CARVALHO
Responsável Técnico
Engenheiro Civil – CREA/RJ 2008103002
Matrícula 122.195

REV	DATA	EMISSÃO INICIAL	DESCRIÇÃO
0	28/04/2022	EMISSÃO INICIAL	

PREFEITURA MUNICIPAL DE SÃO GONÇALO

PAVIMENTAÇÃO E DRENAGEM
RUA ARLETE PENEDO GOMES E OUTRAS
PROJETO BÁSICO DE GEOMETRIA

PLANTA BAIXA

PRANCHAS Nº

02/05

DATA


28/04/2022

REV.

0

ESC.: 1:1000

Nº DESENHO: G-IEDA-PB-PLANTA-002

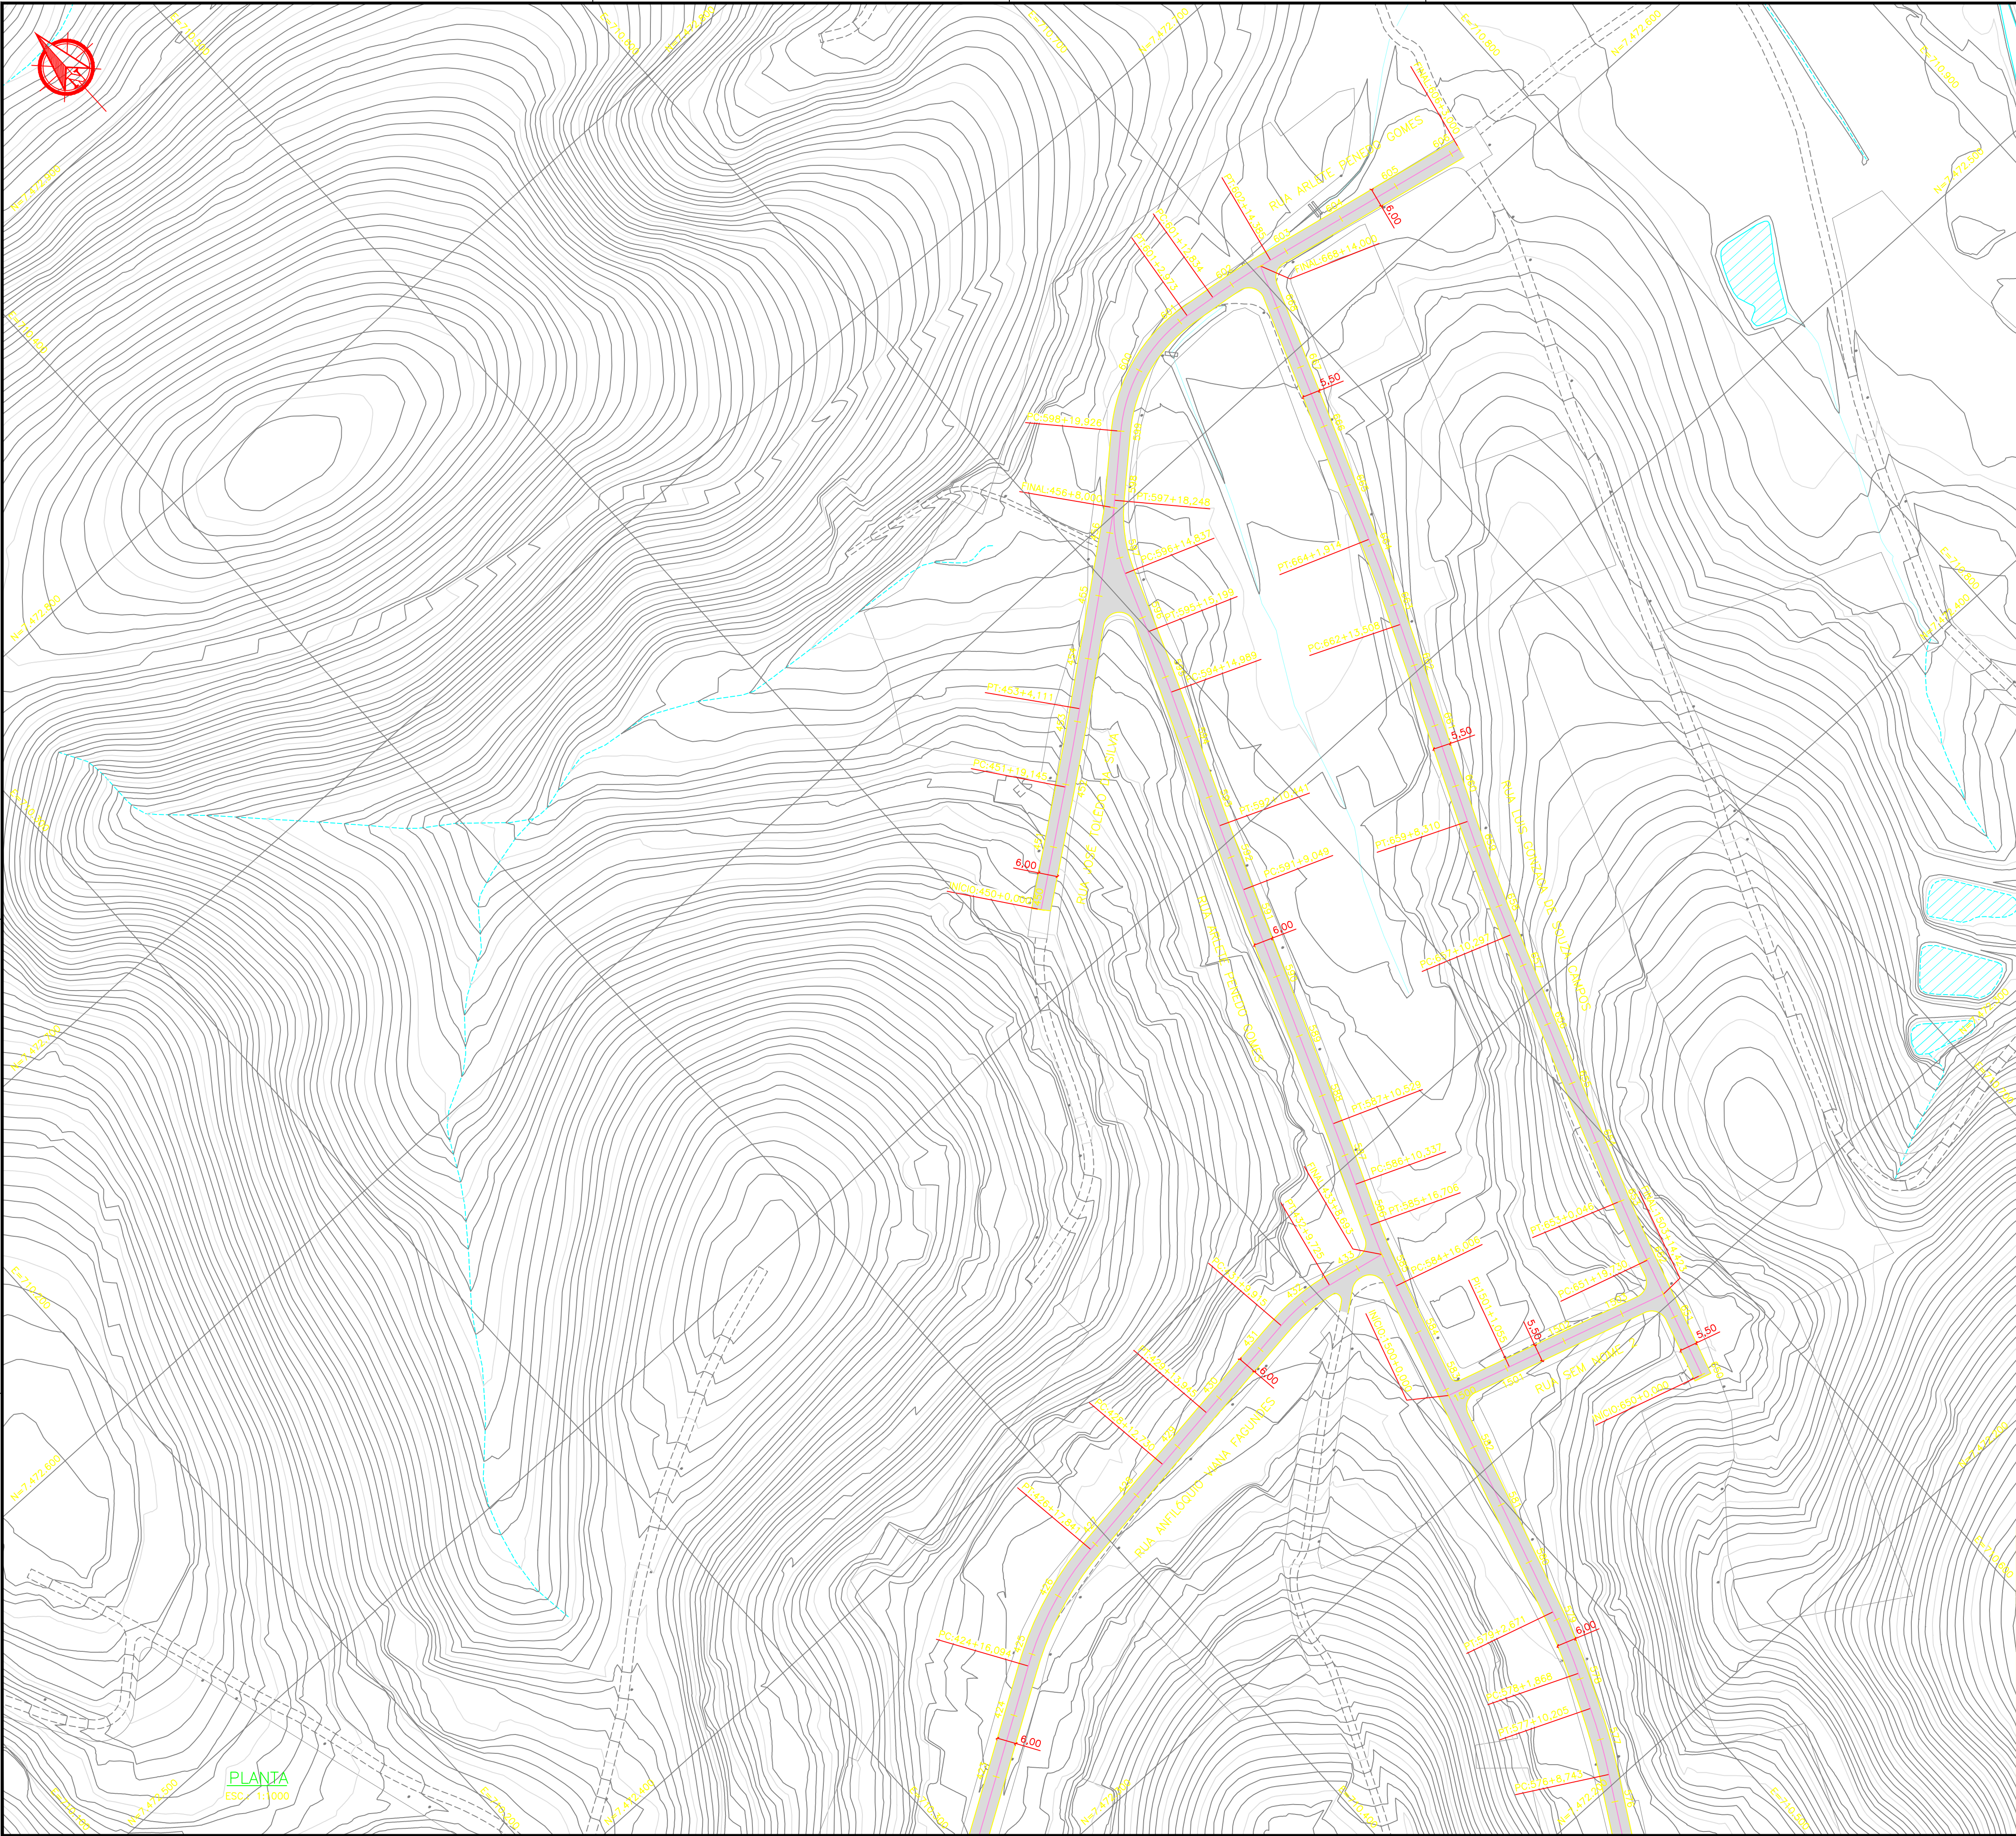

NOTAS:

- DIMENSÕES E ELEVÇÕES EM METROS, EXCETO ONDE INDICADO;
- DISTÂNCIA ENTRE AS ESTACAS DE 20m.

LEGENDA:

- MEIO FIO
- EIXO
- BORDO PISTA
- PISTA PROJETADA

SEÇÃO TÍPICA:

RUA SÃO JORGE – RAMO 250 | L=3,00 | CBUQ=5cm +BASE=15cm +SUB-BASE=15cm
TRAVESSA SEM NOME 2 | L=4,50 | CBUQ=5cm +BASE=15cm +SUB-BASE=15cm
RUA BELA VISTA | L=5,00 | CBUQ=5cm +BASE=15cm +SUB-BASE=15cm
TRAVESSA QUARAD
AV. CASTRUCIO JUSTE EST: 978+13,108 ATE EST: 997+6,755
RUA SÃO JORGE – RAMO 350
RUA B EST: 1352+10,137 A 1356
RUA LUIS GONZAGA DE SOUZA CAMPOS | L=5,50 | CBUQ=5cm +BASE=15cm +SUB-BASE=15cm
RUA SEM NOME 2
RUA SÃO FRANCISCO ATE EST: 153+3,348
AV. CASTRUCIO JUSTE EST: 950+0,000 ATE 977+6,755
RUA ROBERTO LISBOA
RUA CANTOR ORLANDO SILVA
RUA MARIA JOSE GOMIM
DEMAIS TRECHOS | L=6m | CBUQ=5cm + BASE=15cm + SUB-BASE=15cm
PAVIMENTO: NAS VAS ONDE TEREMOS GALERIA RETANGULAR, O PAVIMENTO DEVERÁ SER REFORÇADO COM A UTILIZAÇÃO DE GEOTEXTIL PRODUTOS A PARTIR DE FILAMENTOS DE POLIÉSTER DE ALTA TENACIDADE COM REVESTIMENTO BETUMINOSO COMBINADA A UM NÃO TECIDO ULTRA-LEVE COM NO MÍNIMO 800 PERFURAÇÕES/CM² COM RESISTÊNCIA DE 50 KVM/M NAS DIREÇÕES LONGITUDINAL E TRANSVERSAL, DEFORMAÇÃO MÁXIMA DE 12% E ABERTURA DE MALHA DE 40 MM X 40 MM.

ARTICULAÇÃO:

Fábio A. de Carvalho
Eng. Civil
Crea /RJ 2008103002
Mat.122.195

De acordo,

FÁBIO ANCHIETA DE CARVALHO
Responsável Técnico
Engenheiro Civil – CREA/RJ 2008103002
Matrícula 122.195

Marcio Gentil
Superintendente
SECID – ID: 51.22545-Q

REV	DATA	DESCRIÇÃO
0	28/04/2022	EMIÇÃO INICIAL

PREFEITURA MUNICIPAL DE SÃO GONÇALO

PAVIMENTAÇÃO E DRENAGEM
RUA ARLETE PENEDO GOMES E OUTRAS
PROJETO BÁSICO DE GEOMETRIA

PLANTA BAIXA


PRIMEIRA FOLHA
04/05

DATA
28/04/2022

REV.
0

ESC.:
1:1000

Nº DESENHO:
G-IEDA-PB-PLANTA-004

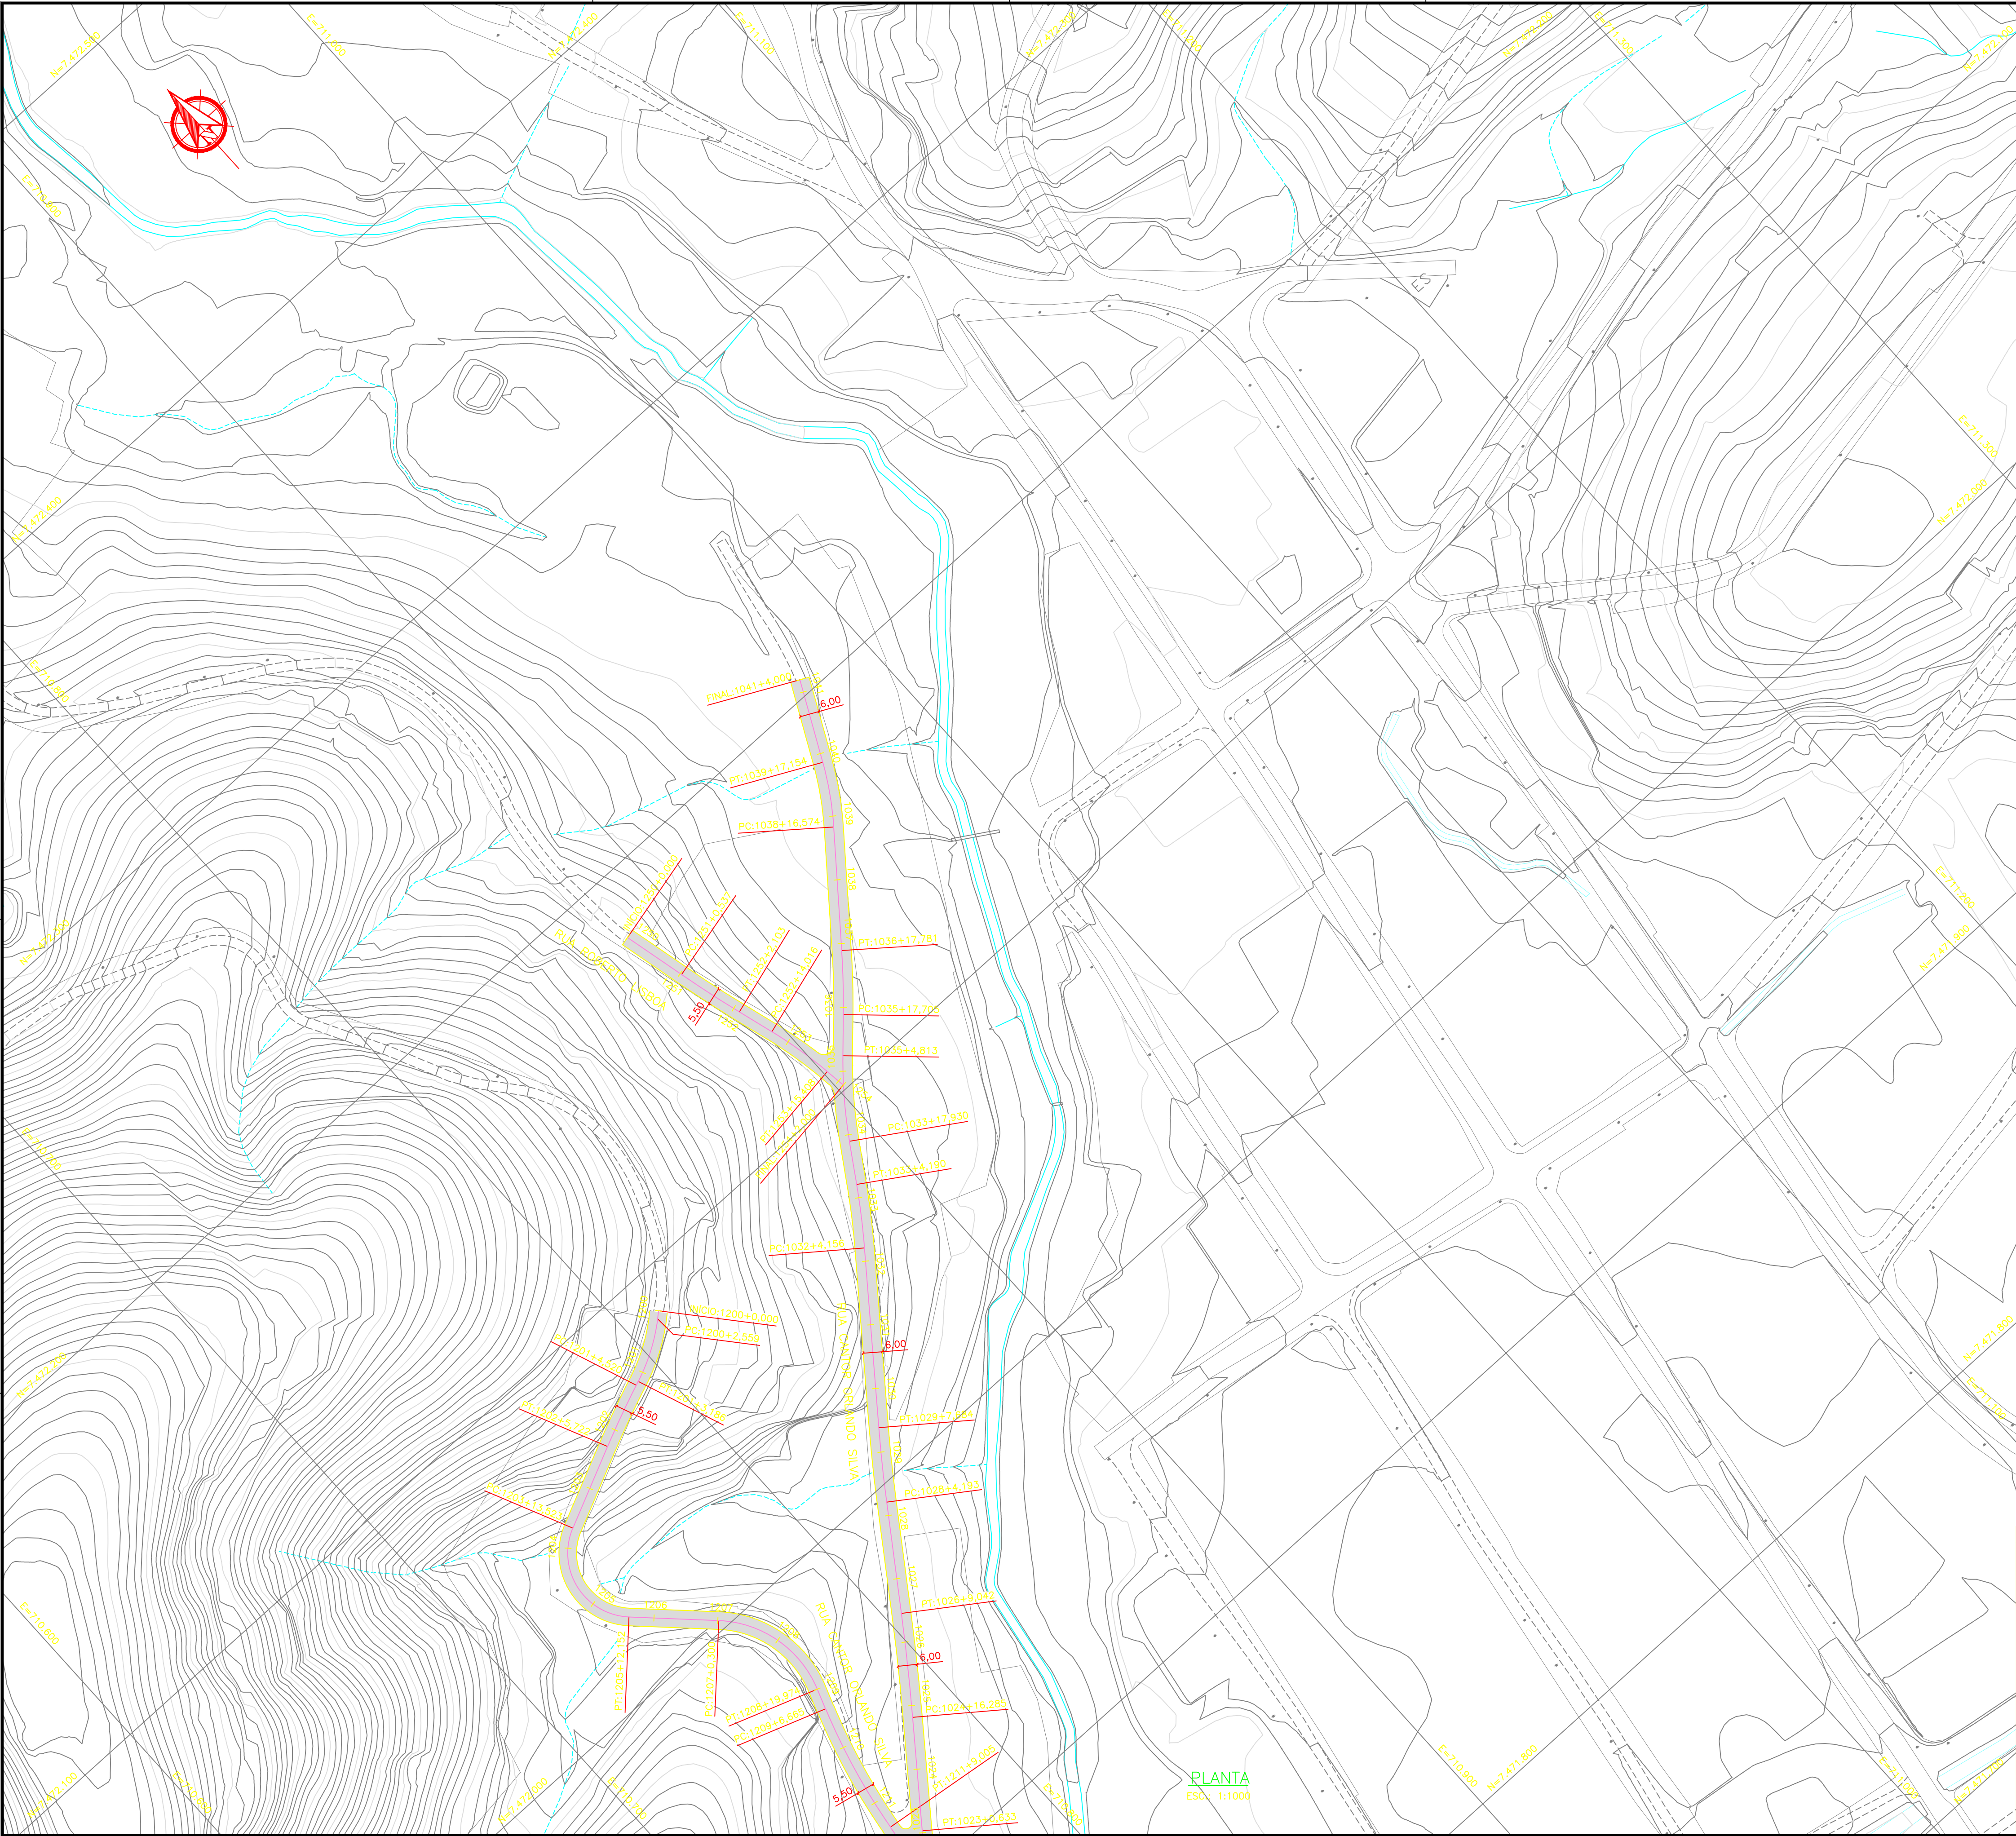

NOTAS:

- DIMENSÕES E ELEVÇÕES EM METROS, EXCETO ONDE INDICADO;
- DISTÂNCIA ENTRE AS ESTACAS DE 20m.

LEGENDA:

- MEIO FIO
- EIXO
- BORDO PISTA
- PISTA PROJETADA

SEÇÃO TÍPICA:

RUA SÃO JORGE – RAMO 250 | L=3,00 | CBUQ=5cm +BASE=15cm +SUB-BASE=15cm
TRAVESSA SEM NOME 2 | L=4,50 | CBUQ=5cm +BASE=15cm +SUB-BASE=15cm
RUA BELA VISTA | L=5,00 | CBUQ=5cm +BASE=15cm +SUB-BASE=15cm
TRAVESSA GUARACI
AV. CASTRUCIO JUSTE EST: 978+13,108 ATÉ EST: 997+6,755
RUA SÃO JORGE – RAMO 350
RUA B EST: 1352+10,137 A 1356
RUA LUIS GONZAGA DE SOUZA CAMPOS | L=5,50 | CBUQ=5cm +BASE=15cm +SUB-BASE=15cm
RUA SEM NOME 2
RUA SÃO FRANCISCO ATÉ EST: 153+3,348
AV. CASTRUCIO JUSTE EST: 950+0,000 ATÉ 977+6,755
RUA ROBERTO LISBOA
RUA CANTOR ORLANDO SILVA
RUA MARIA JOSÉ COTRIM
DEMAIS TRECHOS | L=6m | CBUQ=5cm + BASE=15cm + SUB-BASE=15cm

PAVIMENTO: NAS VIAS ONDE TEREMOS GALERIA RETANGULAR, O PAVIMENTO DEVERÁ SER REFORÇADO COM A UTILIZAÇÃO DE GEORELHA PRODUTIVA A PARTIR DE FILAMENTOS DE POLIESTER DE ALTA TENACIDADE COM REVESTIMENTO BETUMINOSO COMBINADA A UM NÃO TECIDO ULTRA-LEVE COM NO MÍNIMO 800 PERFURAÇÕES/CM² COM RESISTÊNCIA DE 50 KVM/N NAS DIREÇÕES LONGITUDINAL E TRANSVERSAL, DEFORMAÇÃO MÁXIMA DE 12% E ABERTURA DE MALHA DE 40 MM X 40 MM.

ARTICULAÇÃO:

Fábio A. de Carvalho
Eng. Civil
Crea/RJ 2008103002
Mat.122.195

FABIO ANCHIETA DE CARVALHO
Responsável Técnico
Engenheiro Civil – CREA/RJ 2008103002
Matrícula 122.195

De acordo,
Marcio Gentil
Superintendente
SECID – ID: 51.22545-Q

REV	DATA	EMISSÃO INICIAL	DESCRIÇÃO
0	28/04/2022	EMISSÃO INICIAL	

PREFEITURA MUNICIPAL DE SÃO GONÇALO

ESC.: 1:1000	Nº DESENHO: G-IEDA-PB-PLANTA-005	PRIMEIRA Nº 05/05	DATA 28/04/2022
			REV. 0