
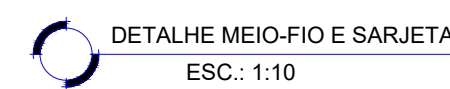
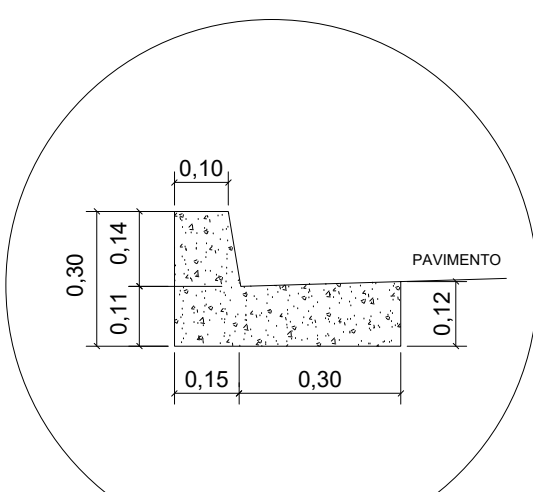
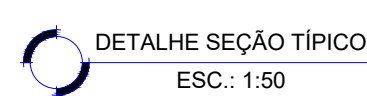
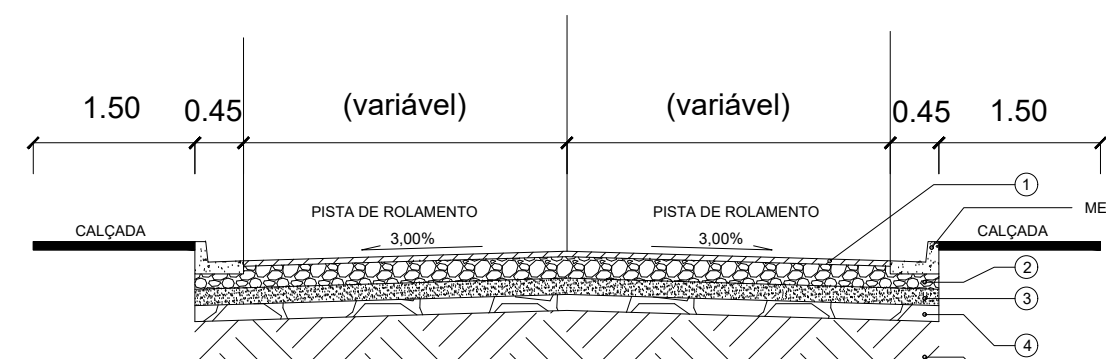
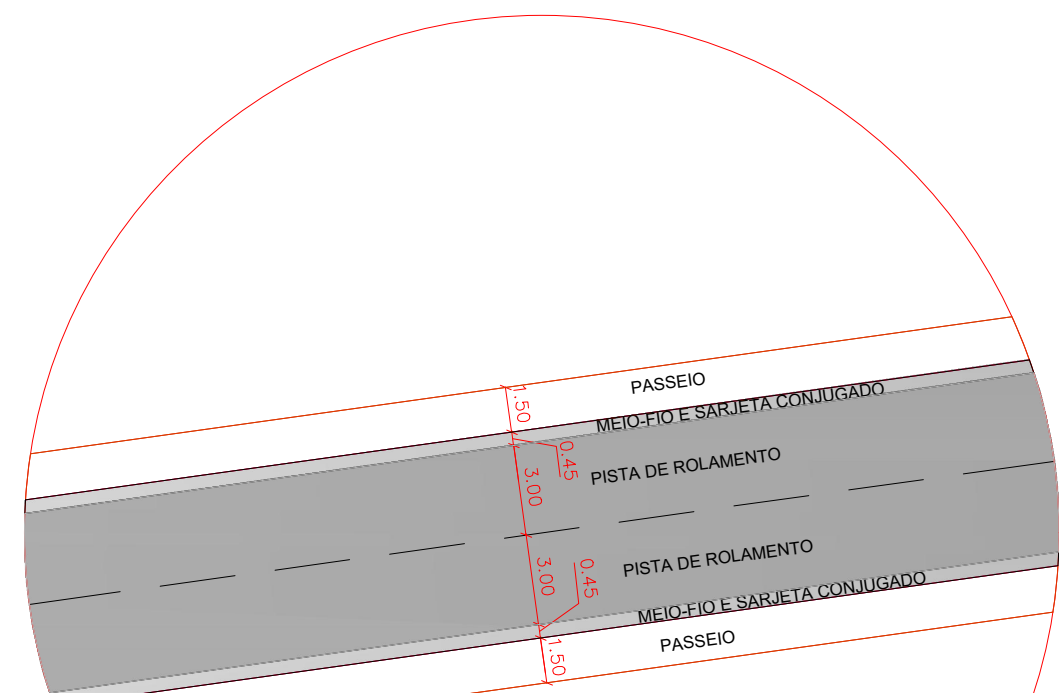
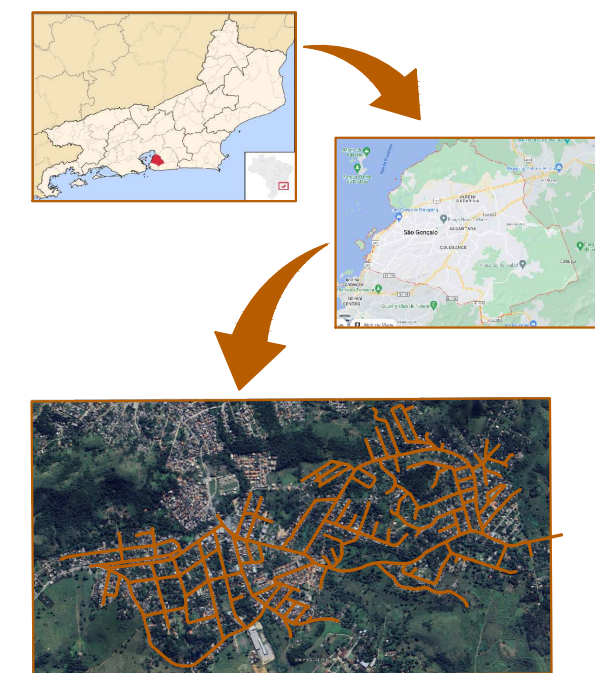
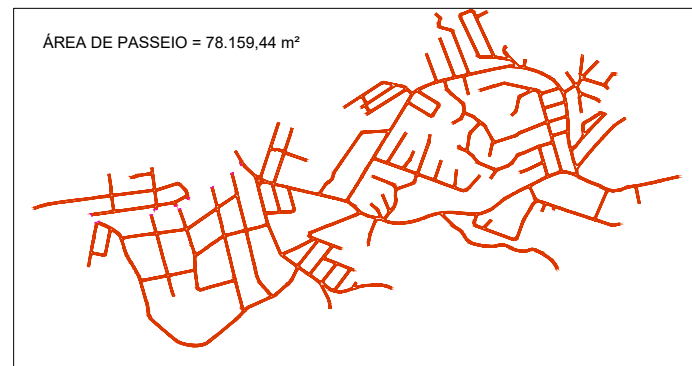
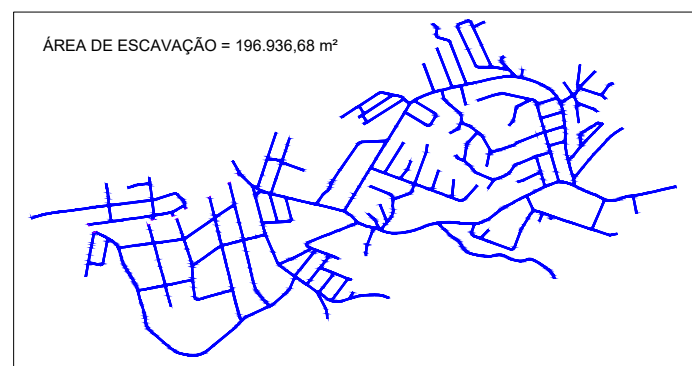
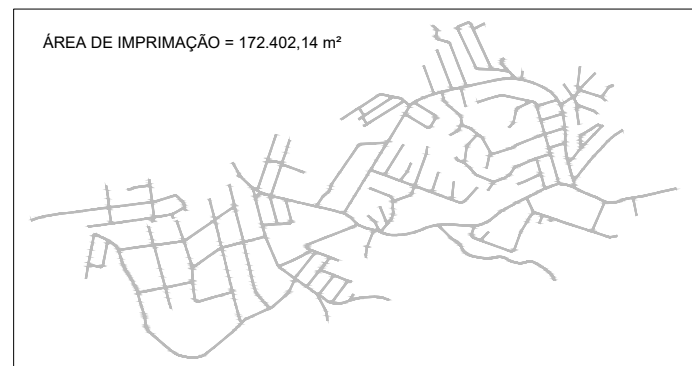


A2

[illegible]

A B C D

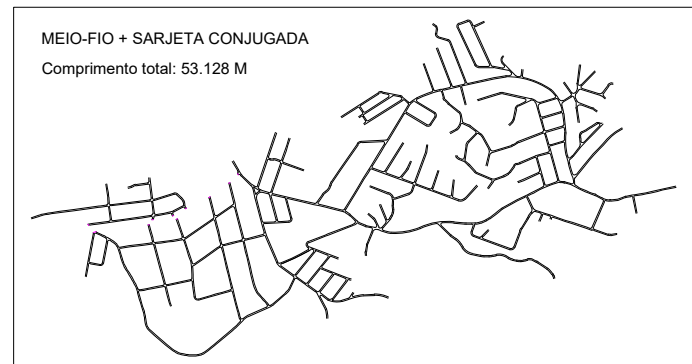



NOTAS:

- a - As medidas estão cotadas em metros
- b - As inclinações transversais, largura e altura dos pavimentos estão indicadas em projeto
- c - Na execução das camadas deverão ser obedecidas as especificações do DNIT
- d - Na execução do passeio deverá ser previsto a compactação ou apiloamento do solo
- e - O controle executivo das camadas deverá ser efetuado através de monitoramento tecnológico, geométrico, de acabamento e aceitação, de acordo com as especificações contidas no Memorial Descritivo
- f - As rampas de acesso encontram-se indicadas no projeto de sinalização

0	02/2024	REVISÃO 01	
0	01/2022	EMISSÃO INICIAL	
REVISÃO	DATA	DISCRIMINAÇÃO	AUTOR

 SÃO GONÇALO RIO DE JANEIRO	TRABALHO EM PERÍODO LUGAR	DATA DE CRIAÇÃO ELABORAÇÃO DE PROJETO EXECUTIVO E EXECUÇÃO DOS SERVIÇOS DE PAVIMENTAÇÃO ASFÁLTICA, DRENAGEM PLUVIAL E URBANIZAÇÃO DO BAIRRO SANTA IZABEL NO MUNICÍPIO DE SÃO GONÇALO

[illegible]

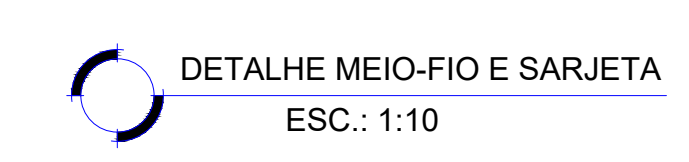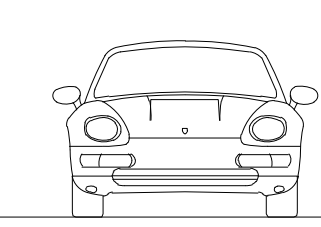

0,30

0,11

0,14

0,10

0,15

0,30

0,12


PAVIMENTO

DETALHE MEIO-FIO E SARJETADA




ESC.: 1:10

[illegible]

1	2	
---	---	---	---	---	---	---	---	---	----	----	-----	-----	

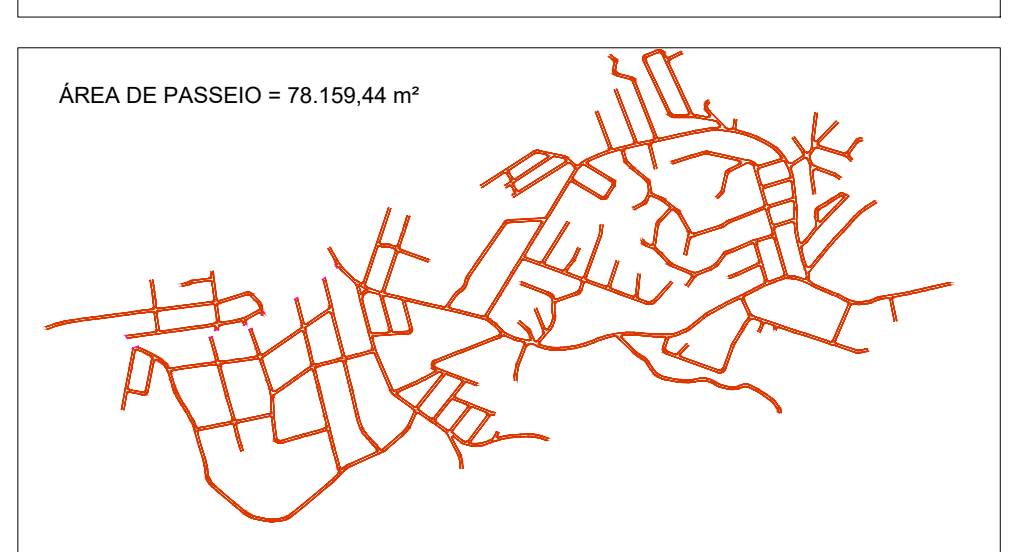[illegible]

D1

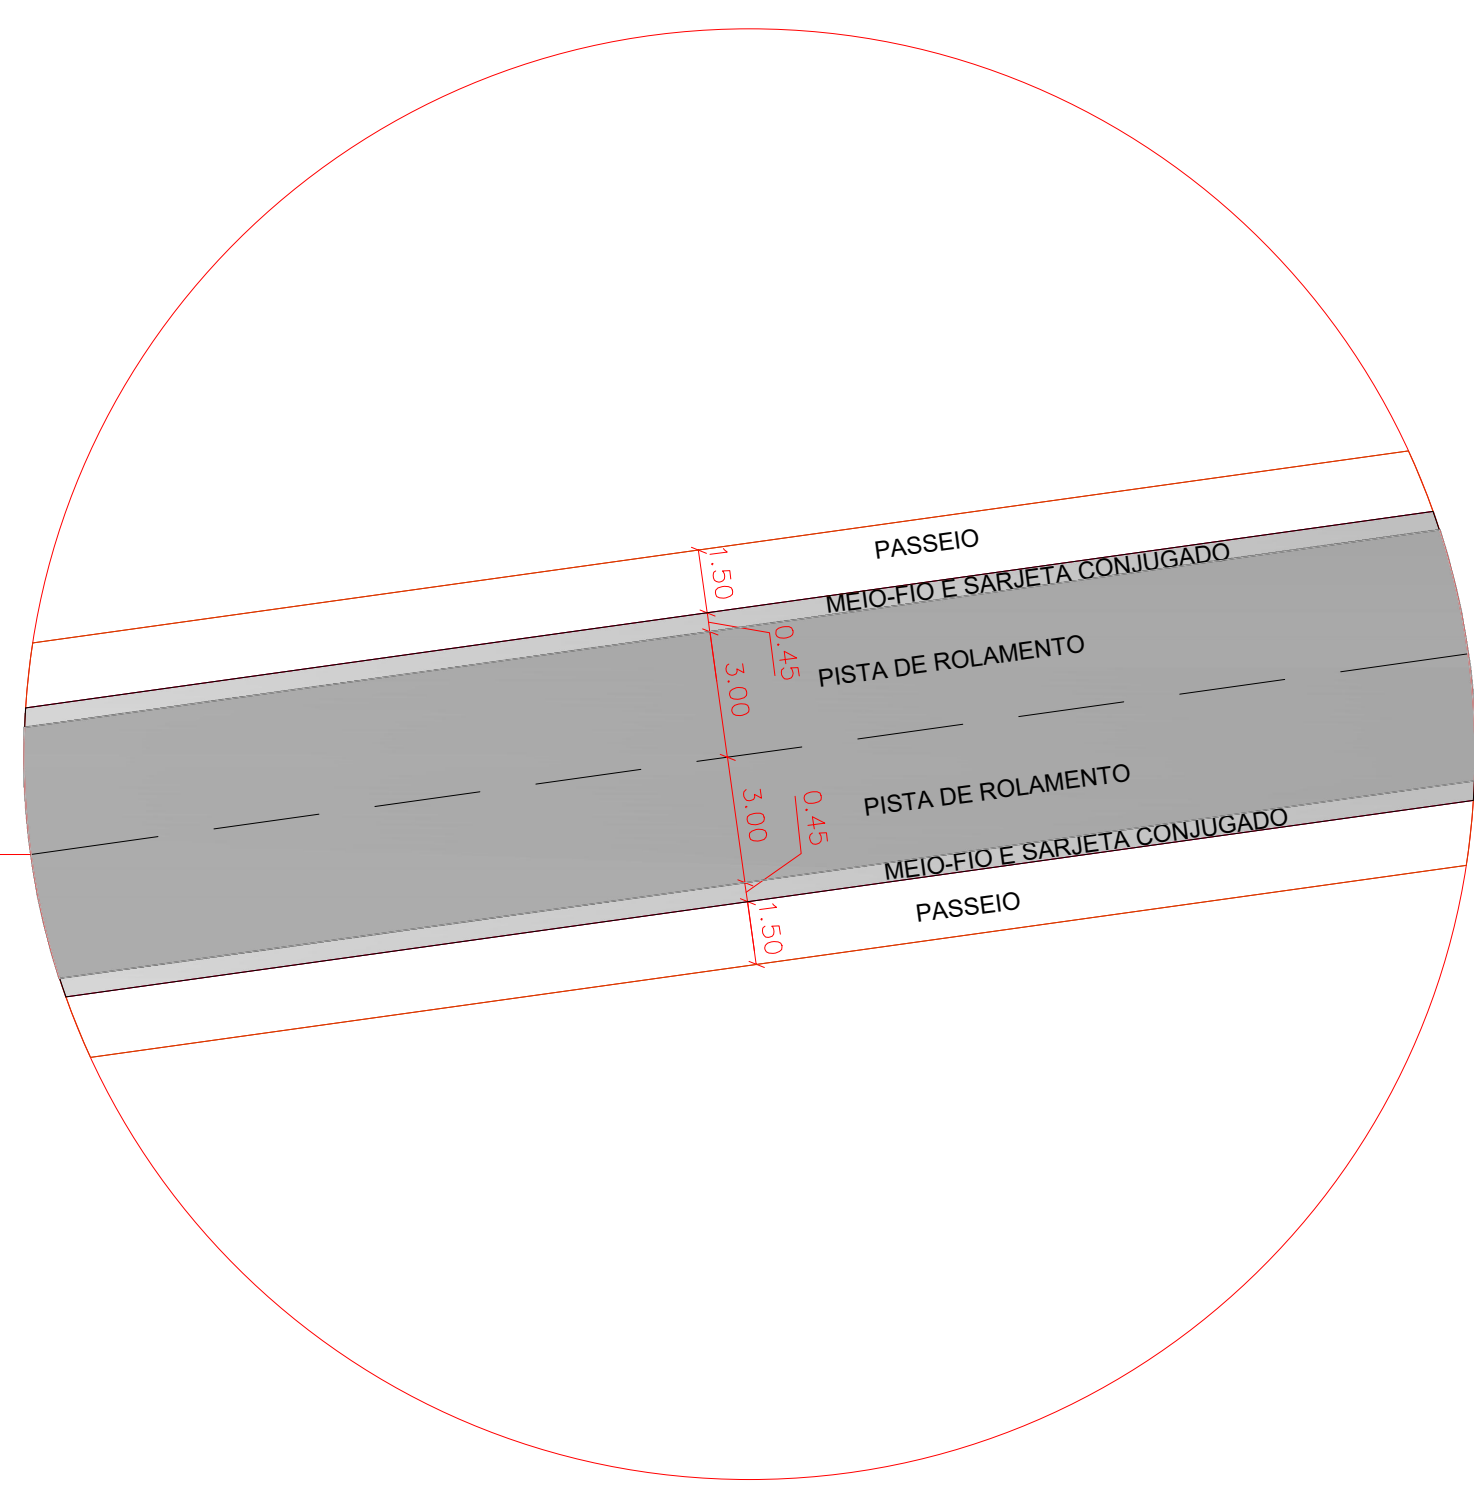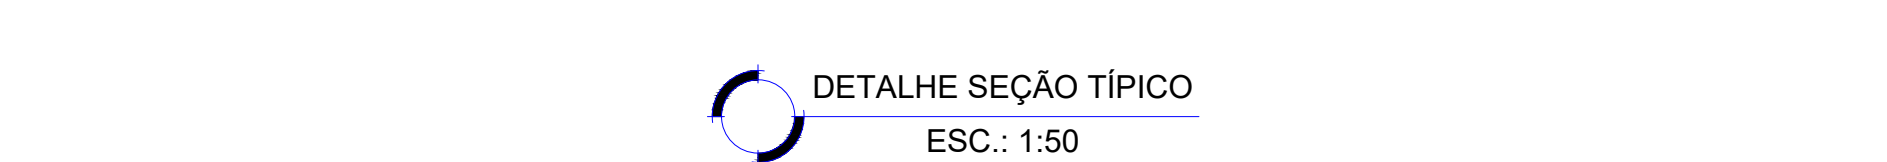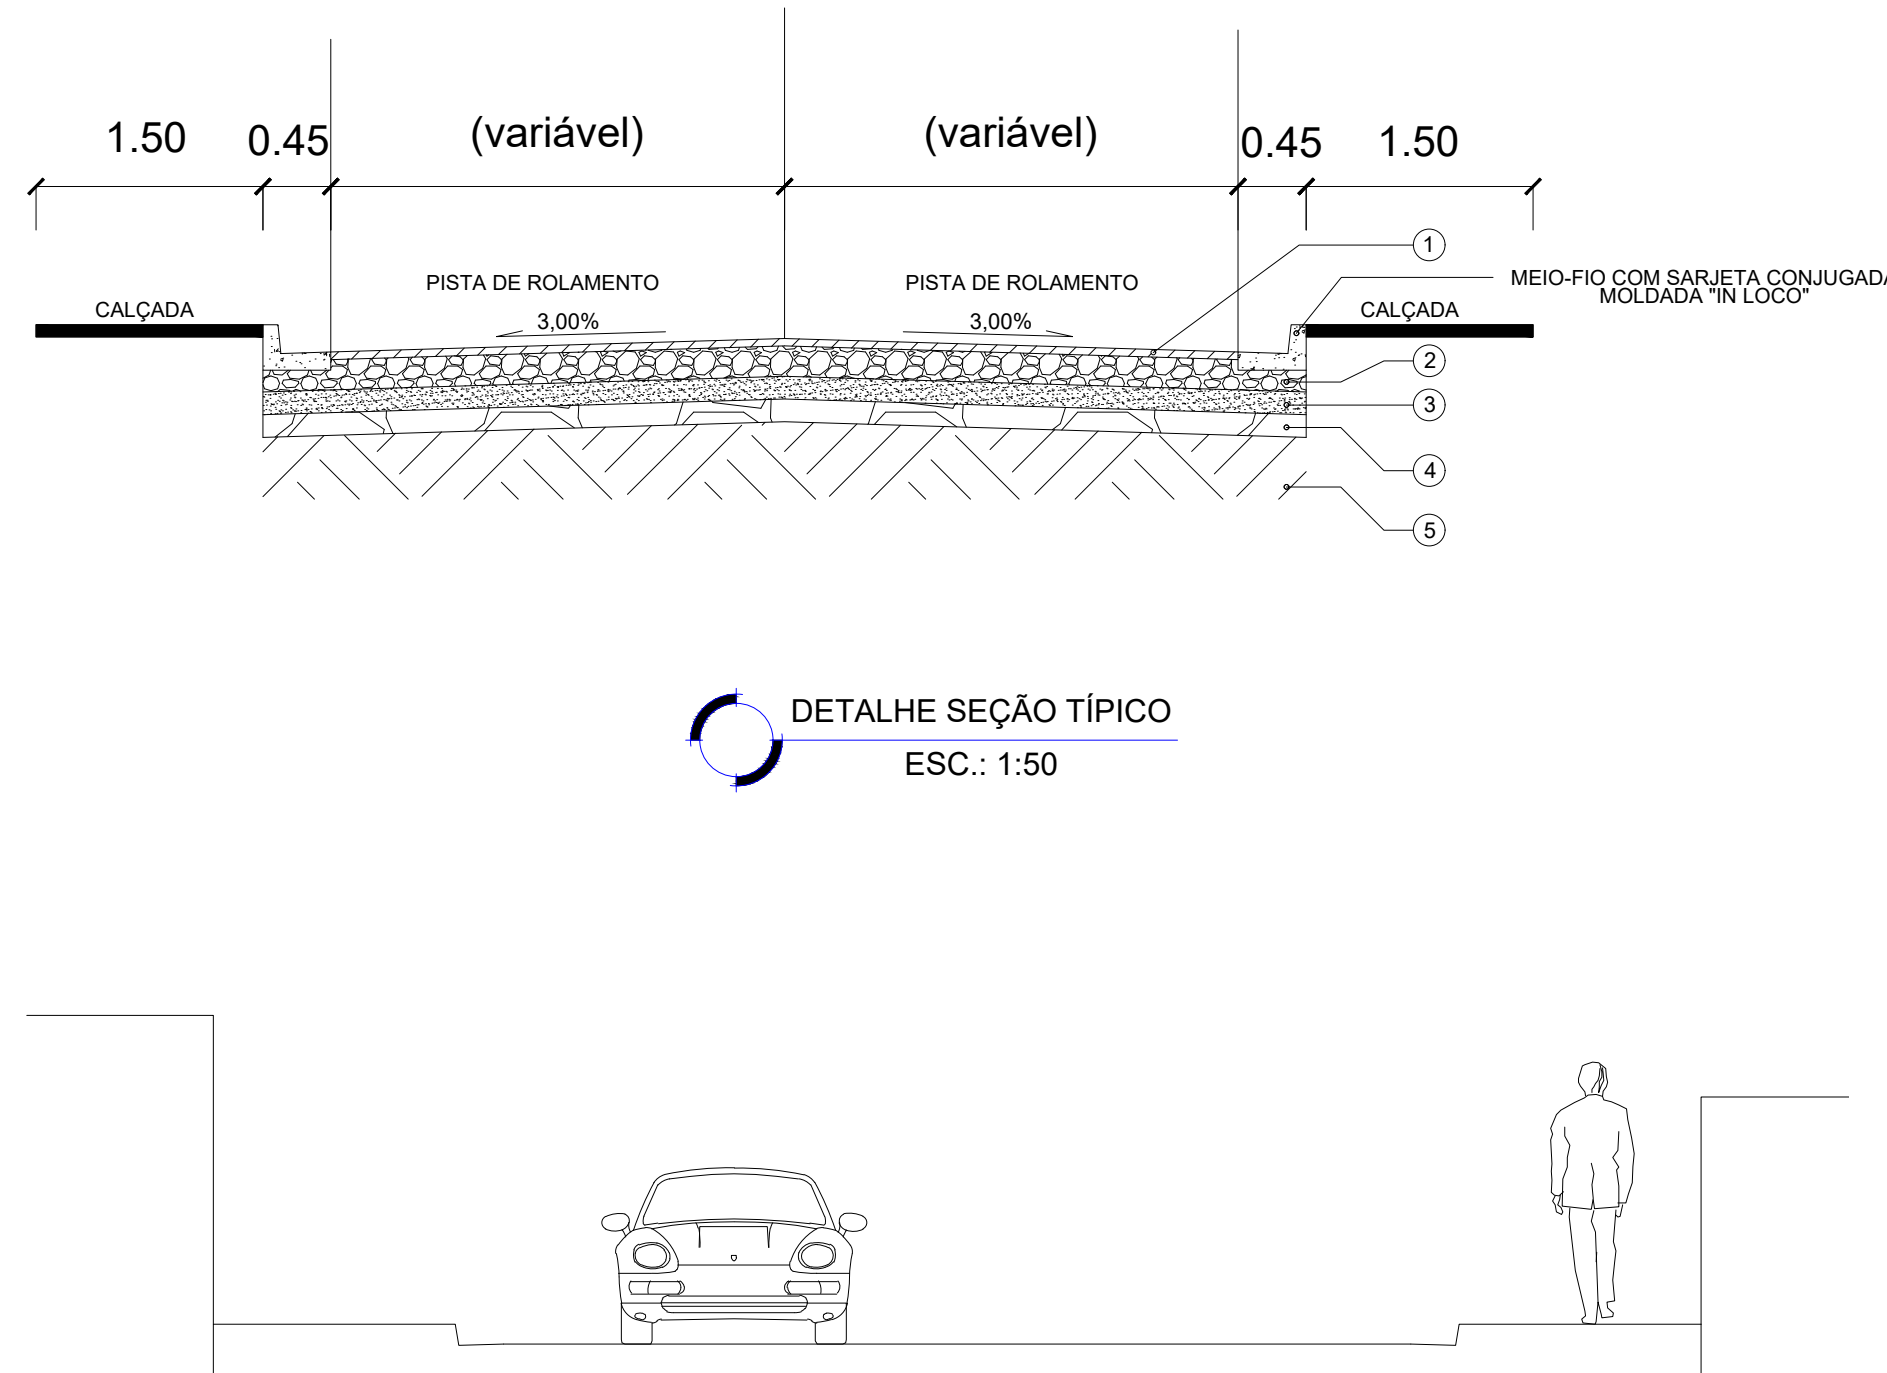

LEGENDA	DESCRIÇÃO DAS CAMADAS	ESPESURA		
		Tráfego Pesado	Tráfego Meio Pesado	Tráfego Médio
①	CBUQ	10,0 CM	5,0 CM	5,0 CM
②	BASE DE BRITA GRADUADA	20,0 CM	20,0 CM	15,0 CM
③	SUB-BASE DE PO DE PEDRA	15,0 CM	15,0 CM	15,0 CM
④	REFORÇO DO SUB-LEITO EM ATERRO COMPACTADO COM SOLO SELECIONADO	10,0 CM	10,0 CM	10,0 CM
⑤	SUB-LEITO COMPACTADO			







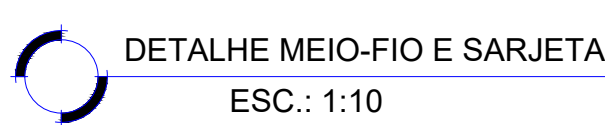
[illegible]

TABELA DE VIAS		
COMPLEMENTO	VIAS	TRIECHO
150.18 m	ESTRADA DA FORTUNA	TRIECHO A
129.37 m	ESTRADA DA FORTUNA	TRIECHO A
81.40 m	ESTRADA DA SERRINHA	TRIECHO A
81.40 m	ESTRADA DE TAITEIRINHA	TRIECHO K
140.00 m	ESTRADA DE TAITEIRINHA	TRIECHO K
140.00 m	ESTRADA DE TAITEIRINHA	TRIECHO J
277.08 m	ESTRADA DE TAITEIRINHA	TRIECHO J
124.94 m	ESTRADA DE TAITEIRINHA	TRIECHO P
205.03 m	ESTRADA DE TAITEIRINHA	TRIECHO P
53.04 m	ESTRADA DE TAITEIRINHA	TRIECHO N
147.30 m	ESTRADA DE TAITEIRINHA	TRIECHO N
147.30 m	ESTRADA DE TAITEIRINHA	TRIECHO D
134.84 m	ESTRADA DE TAITEIRINHA	TRIECHO D
4.43 m	ESTRADA DE TAITEIRINHA	TRIECHO A
9.39 m	ESTRADA DE TAITEIRINHA	TRIECHO A
117.26 m	ESTRADA DE TAITEIRINHA	TRIECHO E
223.20 m	ESTRADA DE TAITEIRINHA	TRIECHO E
66.46 m	ESTRADA DE TAITEIRINHA	TRIECHO E
67.96 m	ESTRADA DE TAITEIRINHA	TRIECHO E
67.96 m	ESTRADA DE SANTA ZABEL	TRIECHO B
59.68 m	ESTRADA DE SANTA ZABEL	TRIECHO A
74.39 m	ESTRADA DE SÃO TOMÉ	TRIECHO A
82.22 m	ESTRADA DE SÃO TOMÉ	TRIECHO B
82.22 m	ESTRADA DE SÃO TOMÉ	TRIECHO B
45.71 m	ESTRADA DO CORDEIRO	TRIECHO F

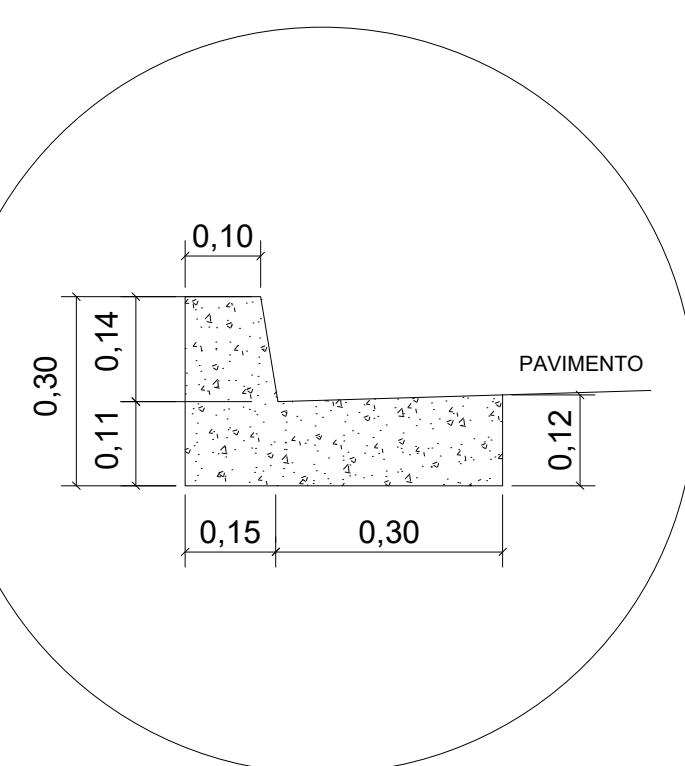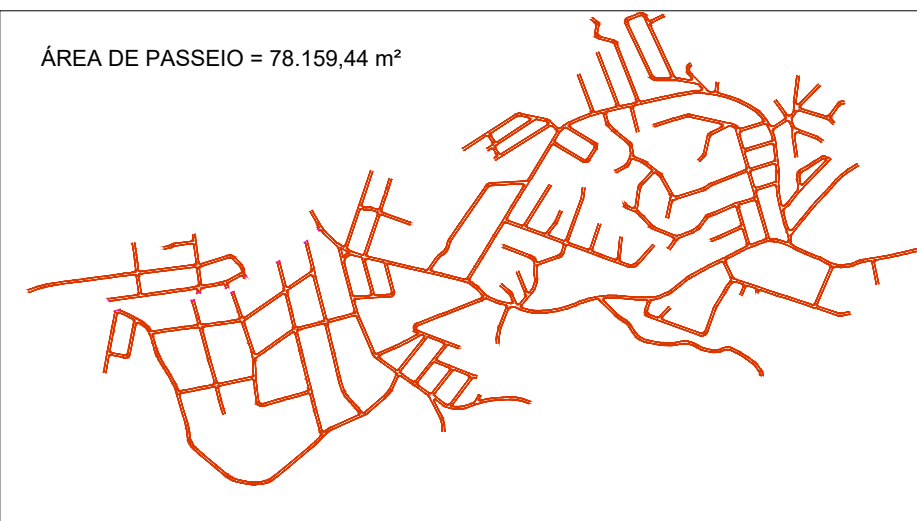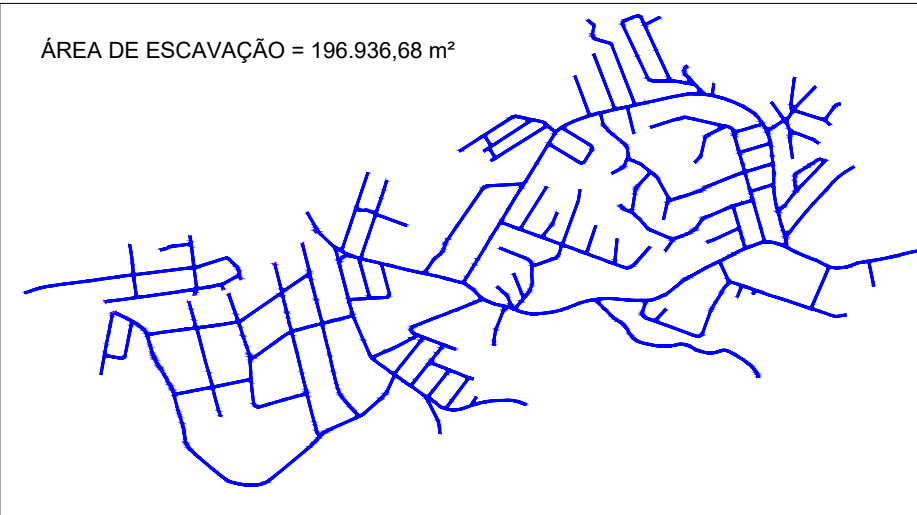
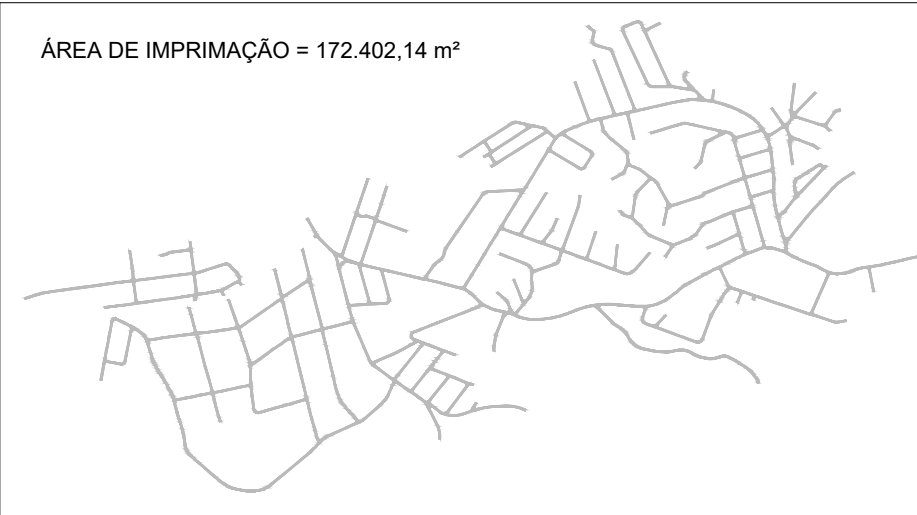
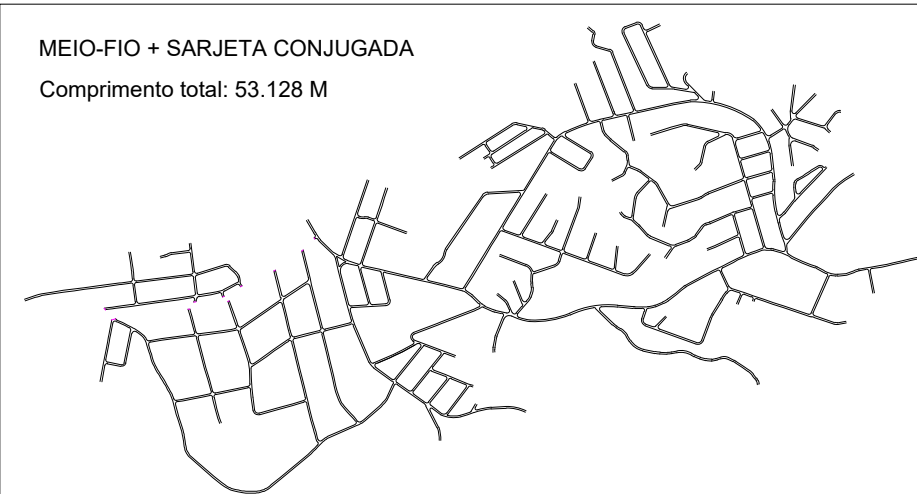
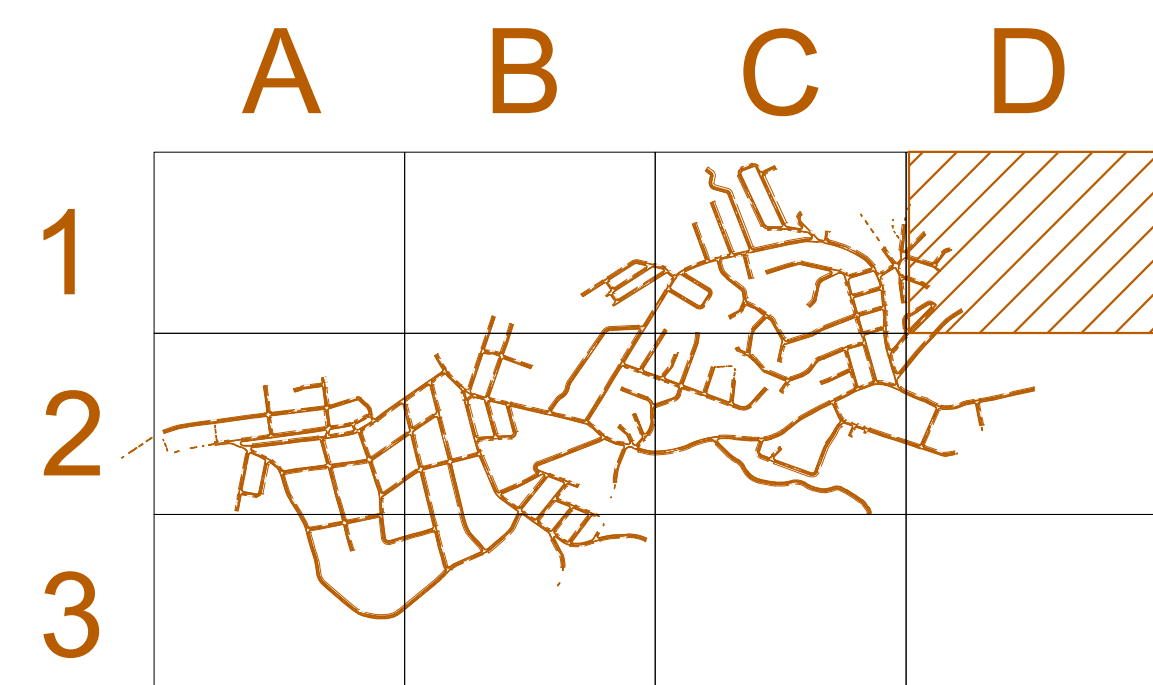


NOTAS:

- a - As medidas estão cotadas em metros
- b - As inclinações transversais, largura e altura dos pavimentos estão indicadas em projeto
- c - Na execução das de pavimento deverão ser obedecidas as especificações do DNIT
- d - Na execução do passeio deverá ser previsto a compactação ou aploimento do solo
- e - O controle executivo das camadas deverá ser efetuado através de monitoramento tecnológico, geométrico, de acabamento e aceitação, de acordo com as especificações contidas no Memorial Descritivo
- f - As rampas de acesso encontram-se indicadas no projeto de sinalização

[illegible]

D2

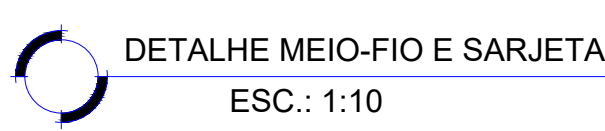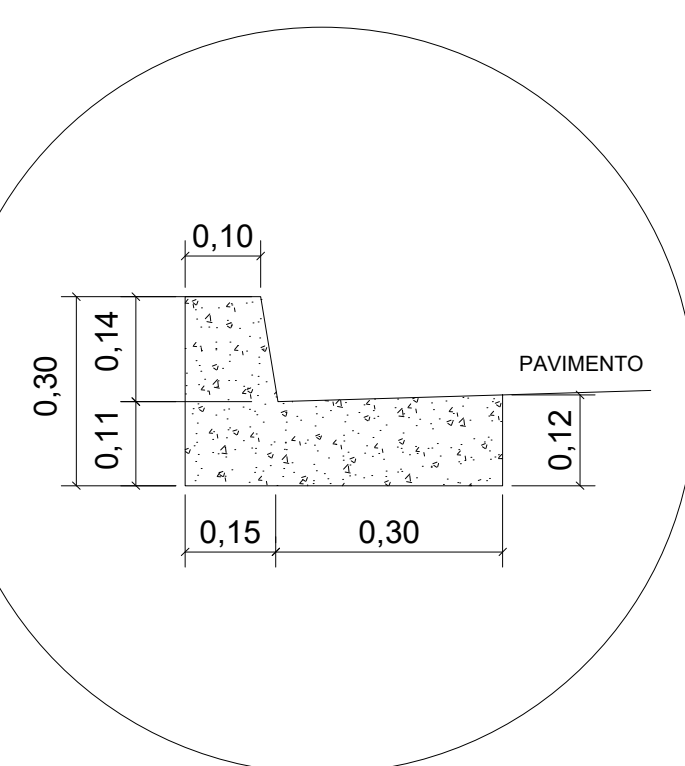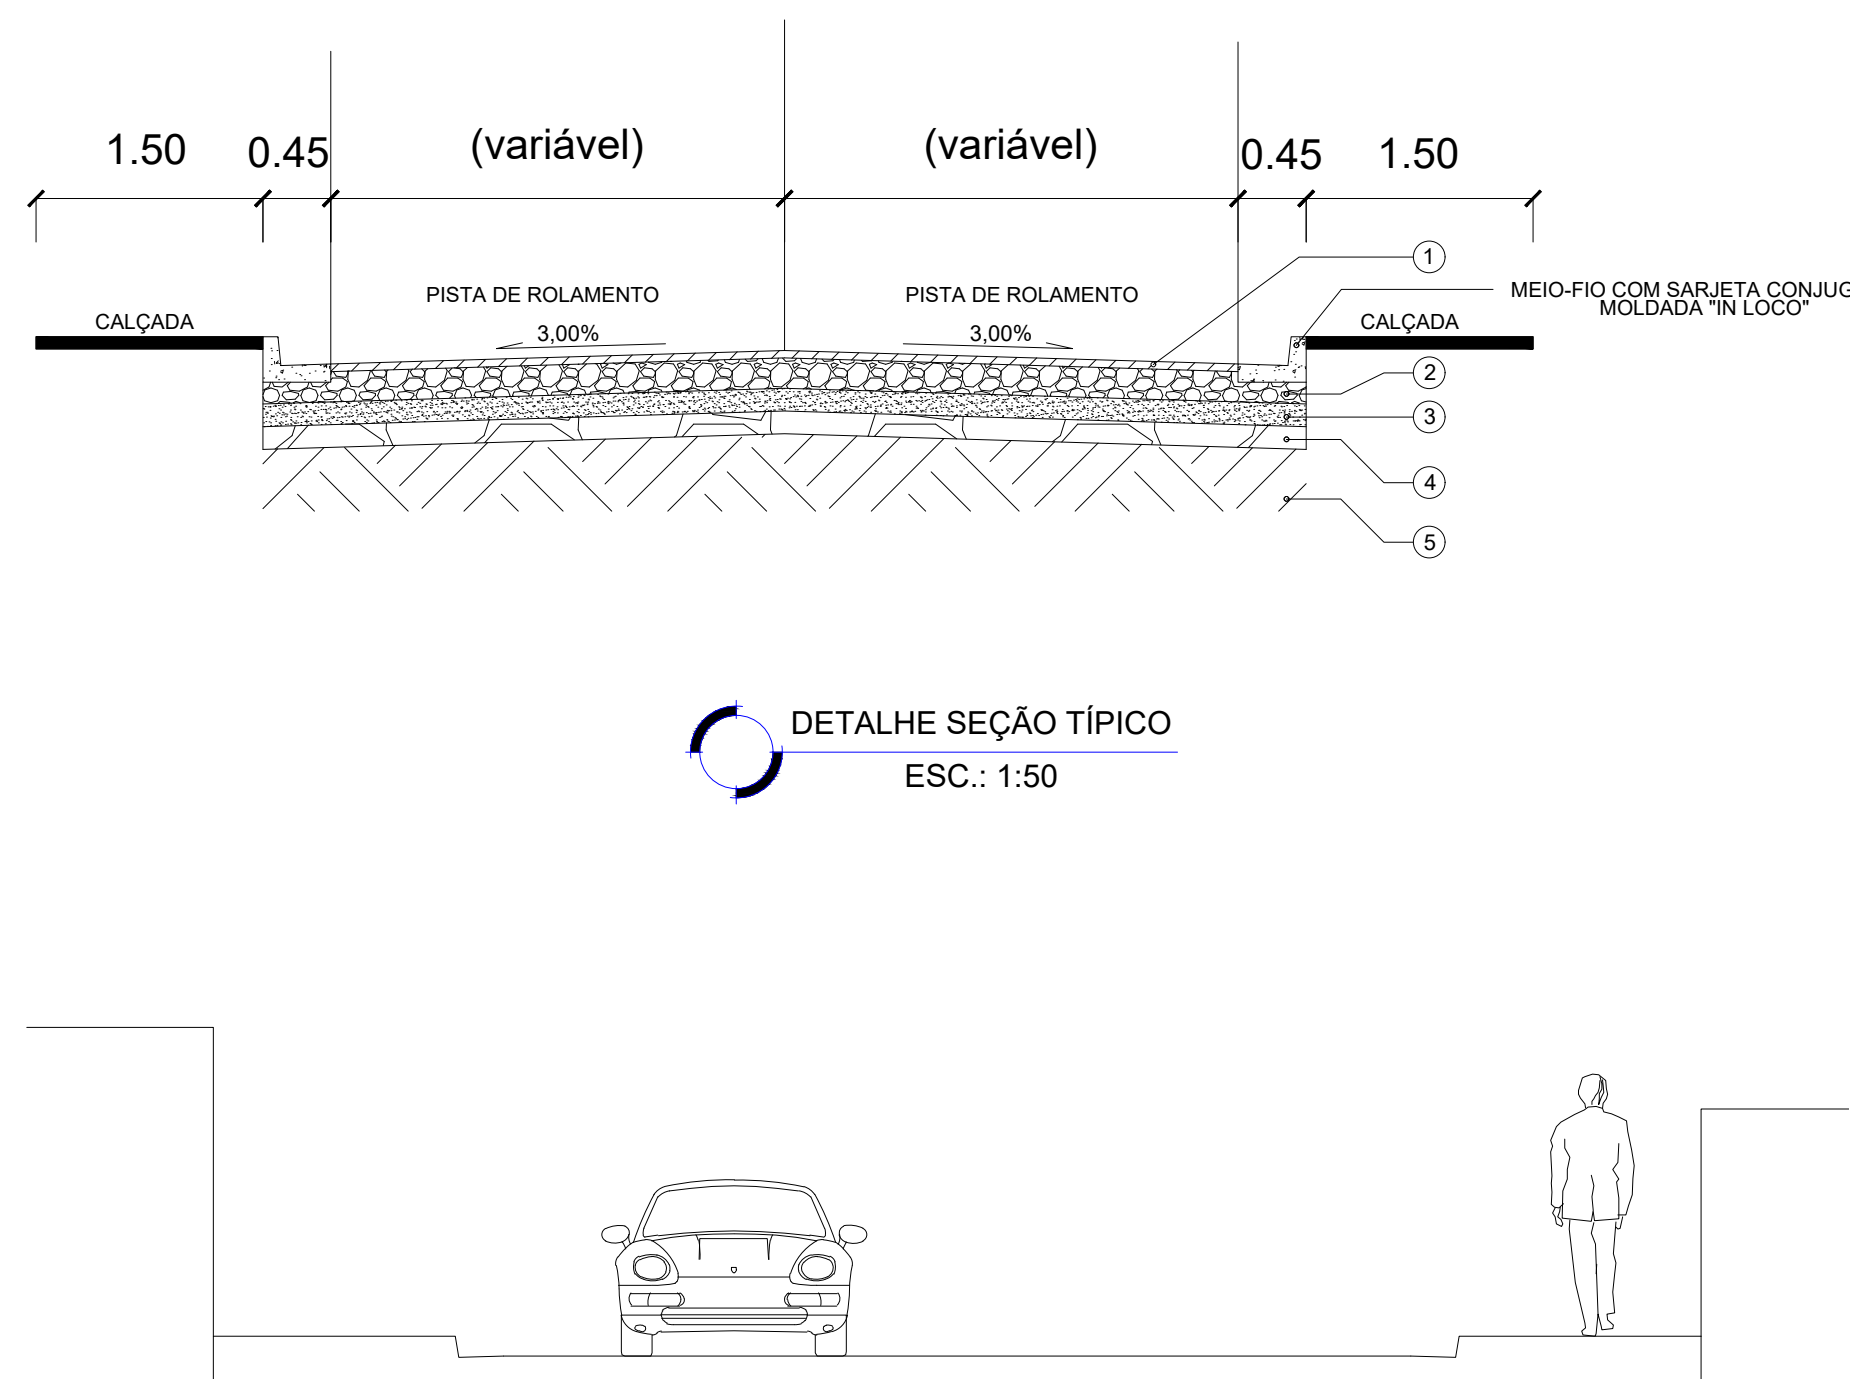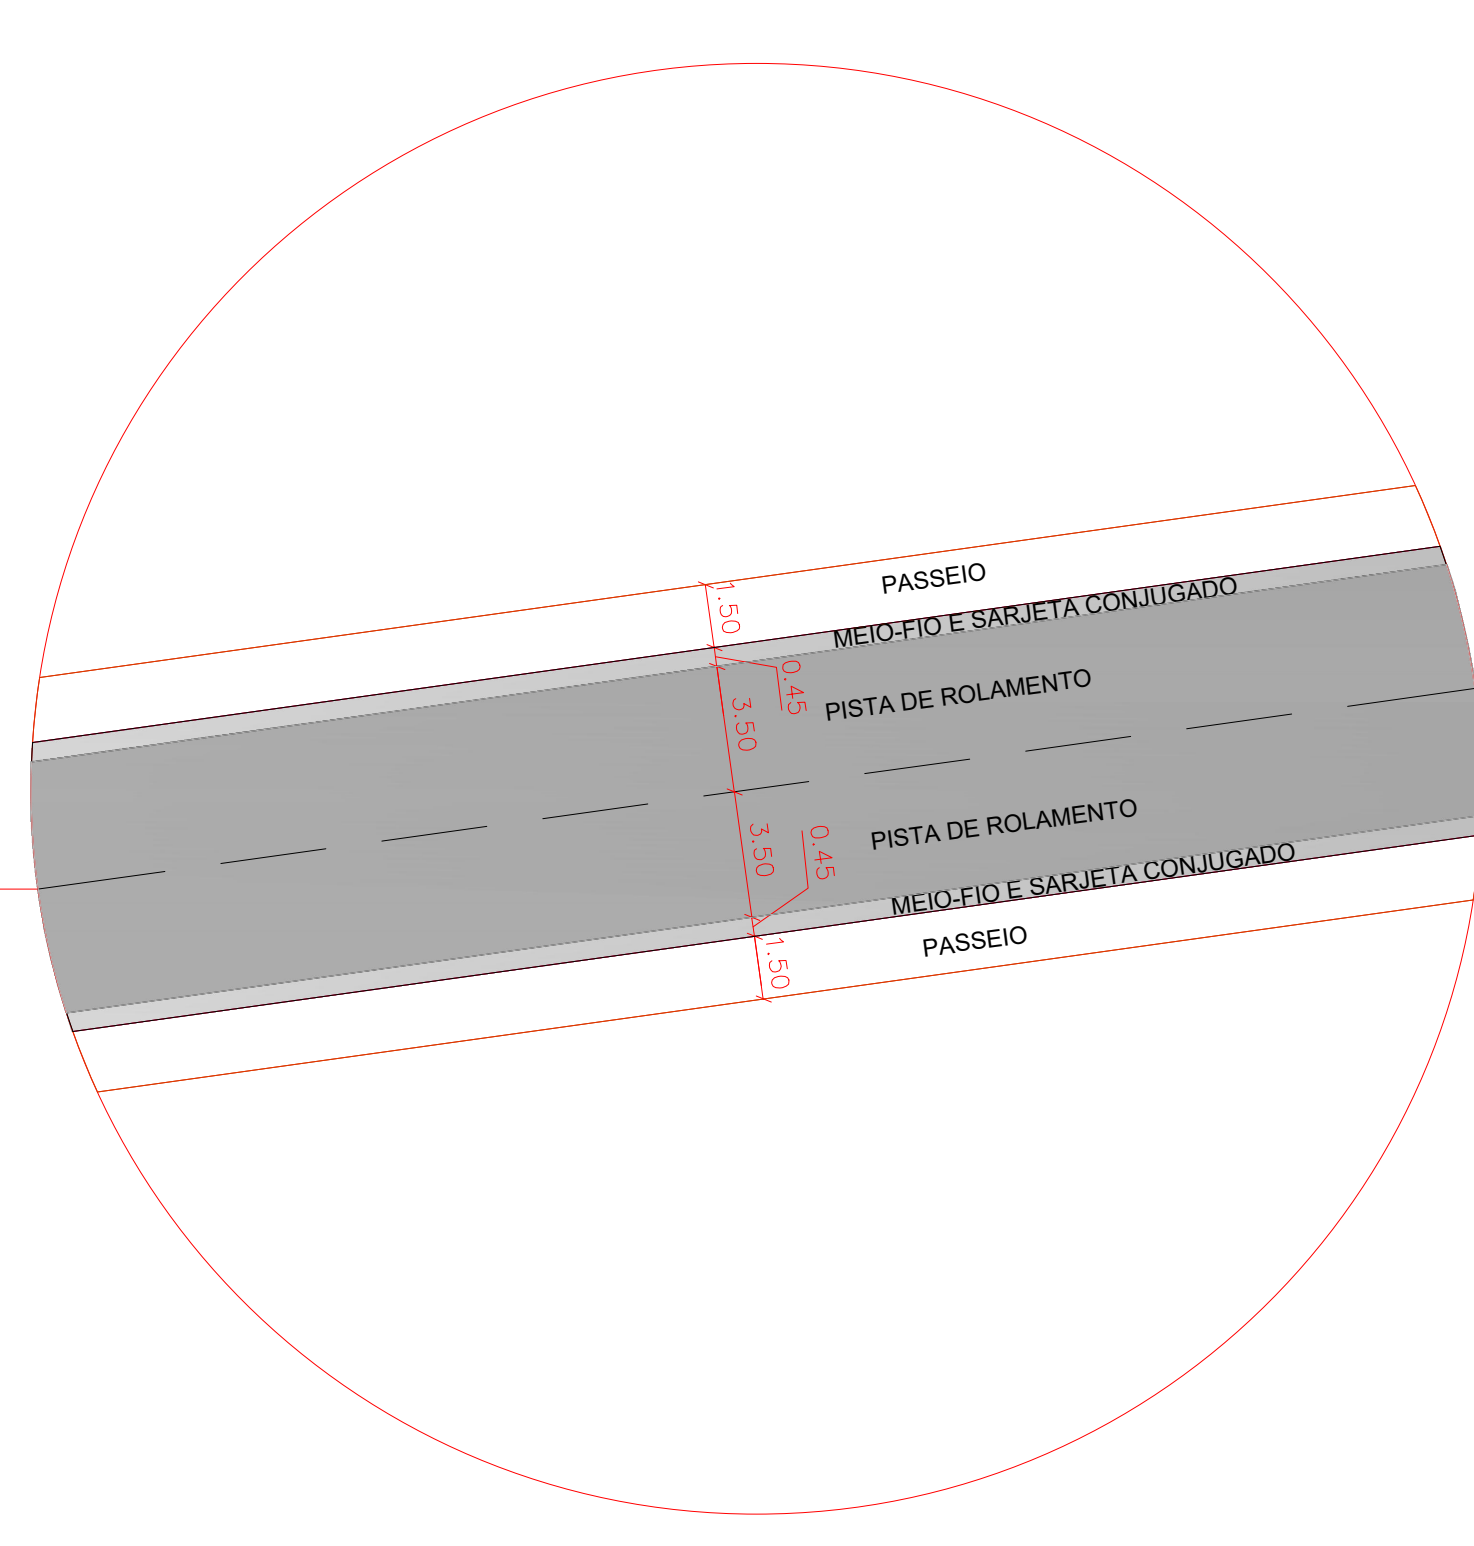

LEGENDA	DESCRIÇÃO DAS CAMADAS	ESPESURA		
		Tráfego Pesado	Tráfego Meio Pesado	Tráfego Médio
①	CBUQ	10,0 CM	5,0 CM	5,0 CM
②	BASE DE BRITA GRADUADA	20,0 CM	20,0 CM	15,0 CM
③	SUB-BASE DE PO DE PEDRA	15,0 CM	15,0 CM	15,0 CM
④	REFORÇO DO SUB-LEITO EM ATERRO COMPACTADO COM SOLO SELECIONADO	10,0 CM	10,0 CM	10,0 CM
⑤	SUB-LEITO COMPACTADO			





LEGENDA:

 PASSEIO

 MEIO-FIO C/ SARJETA CONJUGADA

[illegible]

TABELA DE VIAS		TRECHO
22,11 m	ESTRADA DA FORTUNA	TRECHO A
129,37 m	ESTRADA DA FORTUNA	TRECHO A
142,40 m	ESTRADA DA GUERINIA	TRECHO A
81,40 m	ESTRADA DE ITATINDBIA	TRECHO D
51,52 m	ESTRADA DE ITATINDBIA	TRECHO E
144,01 m	ESTRADA DE ITATINDBIA	TRECHO F
277,68 m	ESTRADA DE ITATINDBIA	TRECHO J
124,38 m	ESTRADA DE ITATINDBIA	TRECHO A
255,03 m	ESTRADA DE ITATINDBIA	TRECHO F
147,30 m	ESTRADA DE ITATINDBIA	TRECHO N
147,30 m	ESTRADA DE ITATINDBIA	TRECHO N
134,94 m	ESTRADA DE ITATINDBIA	TRECHO D
4,3 m	ESTRADA DE ITATINDBIA	TRECHO A
9,70 m	ESTRADA DE ITATINDBIA	TRECHO A
67,80 m	ESTRADA DE ITATINDBIA	TRECHO C
223,77 m	ESTRADA DE ITATINDBIA	TRECHO C
117,26 m	ESTRADA DE ITATINDBIA	TRECHO F
66,84 m	ESTRADA DE ITATINDBIA	TRECHO D
67,06 m	ESTRADA DE SANTA ISABEL	TRECHO B
59,68 m	ESTRADA DE SANTA ISABEL	TRECHO A
174,29 m	ESTRADA DE SÃO TOMÉ	TRECHO A
82,22 m	ESTRADA DE SÃO TOMÉ	TRECHO B
39,33 m	ESTRADA DE SÃO TOMÉ	TRECHO A
45,71 m	ESTRADA DO CORDEIRO	TRECHO F
100,00 m	ESTRADA DO CORDEIRO	TRECHO A
61,81 m	ESTRADA DO CORDEIRO	TRECHO A
110,82 m	ESTRADA DO CORDEIRO	TRECHO E
38,8 m	ESTRADA DO CORDEIRO	TRECHO A
140,06 m	ESTRADA DO CORDEIRO	TRECHO M
5,0 m	ESTRADA DO SAPE	TRECHO M
13,18 m	ESTRADA DO SAPE	TRECHO A
108,58 m	ESTRADA DO SAPE	TRECHO C
49,66 m	ESTRADA DO SAPE	TRECHO D
63,78 m	ESTRADA DO SAPE	TRECHO A
12,22 m	ESTRADA DO SAPE	TRECHO A
62,07 m	ESTRADA DO SAPE	TRECHO F
55,22 m	ESTRADA DO SAPE	TRECHO A
208,92 m	ESTRADA DO SAPE	TRECHO J
80,70 m	ESTRADA DO SAPE	TRECHO A
27,55 m	ESTRADA DO SAPE	TRECHO A
230,70 m	ESTRADA DO SAPE	TRECHO A
20,00 m	ESTRADA DO SAPE	TRECHO A
12,88 m	ESTRADA DO SAPE	TRECHO E
20,00 m	ESTRADA DO SAPE	TRECHO A
23,85 m	ESTRADA DO SAPE	TRECHO A
77,40 m	ESTRADA DO SAPE	TRECHO J
16,48 m	ESTRADA DO SAPE	TRECHO A
326,70 m	ESTRADA ELVIA LOPES DA SILVA	TRECHO A
73,80 m	RUA MARC'ALVES FERREIRA	TRECHO A
96,40 m	RUA ADONIR CARVALHO	TRECHO C
51,39 m	RUA ADOR MARTINS	TRECHO A
40,40 m	RUA ADOR MARTINS	TRECHO A
71,44 m	RUA ADOLFO JOSÉ FERREIRA	TRECHO A
61,40 m	RUA ALCIDO SANTOS	TRECHO A
148,17 m	RUA ALBERINA VELOSO DA JUNCA	TRECHO A
113,41 m	RUA ALBERINA VELOSO DA JUNCA	TRECHO B
11,40 m	RUA ALBERINA VELOSO DA JUNCA	TRECHO A
20,05 m	RUA ALZIR FORTE PINHEIRO	TRECHO A
71,62 m	RUA ALZIR FORTE PINHEIRO	TRECHO A
68,21 m	RUA ALVARO CORREIA DE SA	TRECHO B
14,70 m	RUA ALVARO CORREIA DE SA	TRECHO A
90,70 m	RUA ALVARO CORREIA DE SA	TRECHO A
116,82 m	RUA ANGELO FONSECA	TRECHO A
116,88 m	RUA ANGELO FONSECA	TRECHO A
55,14 m	RUA ANTONIETA DE JESUS FERREIRA	TRECHO A
191,40 m	RUA ANTONIETA DE JESUS FERREIRA	TRECHO B
11,40 m	RUA ANTONIETA DE JESUS FERREIRA	TRECHO A
477,15 m	RUA ANTONIO LOURENÇO DOS SANTOS JUNIOR	TRECHO A
112,45 m	RUA ANTONIO MINAMIDA	TRECHO A
17,40 m	RUA ARMANDO FRENTEL VIEIRA	TRECHO A
16,73 m	RUA ARMANDO FRENTEL VIEIRA	TRECHO B
14,73 m	RUA ARMANDO FRENTEL VIEIRA	TRECHO A
123,87 m	RUA ARI DE CARVALHO	TRECHO B
11,40 m	RUA ARI DE CARVALHO	TRECHO A
48,52 m	RUA AURITA ROSA	TRECHO A
47,48 m	RUA AURITA ROSA	TRECHO B
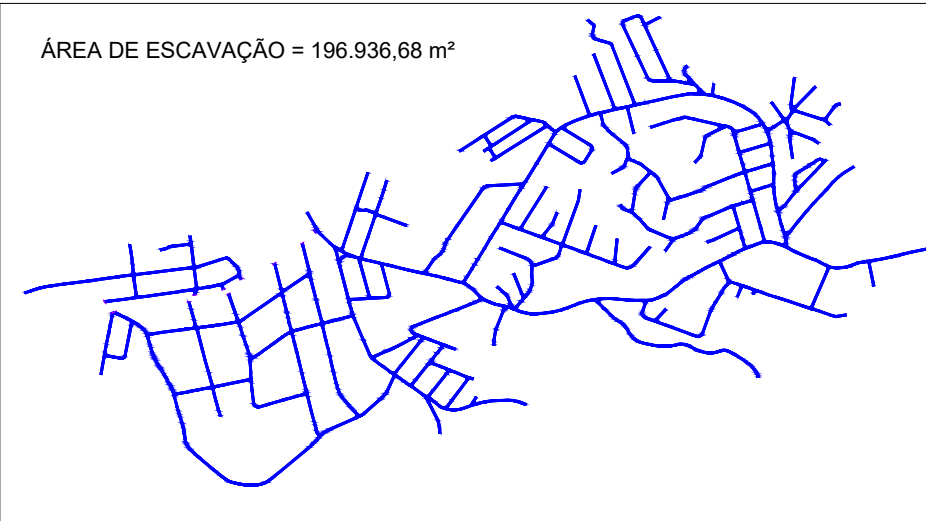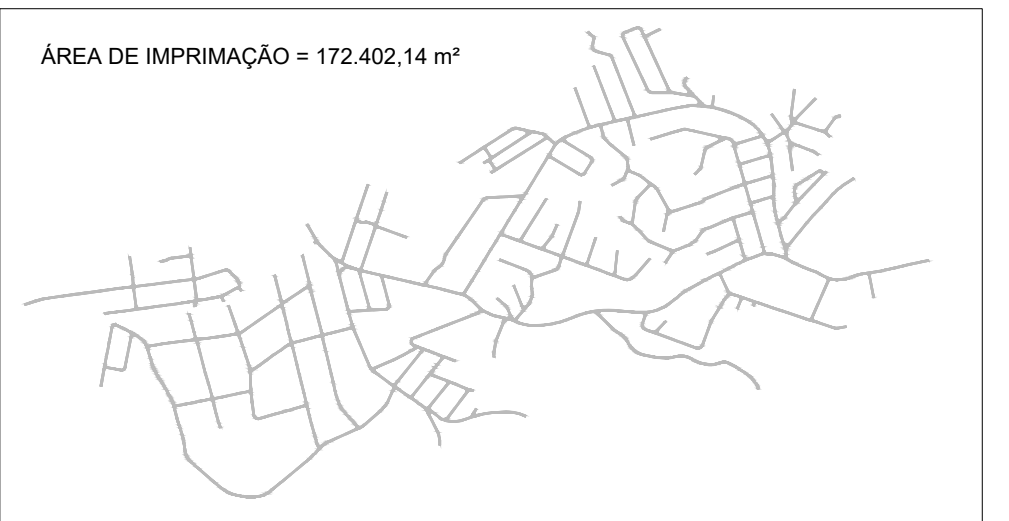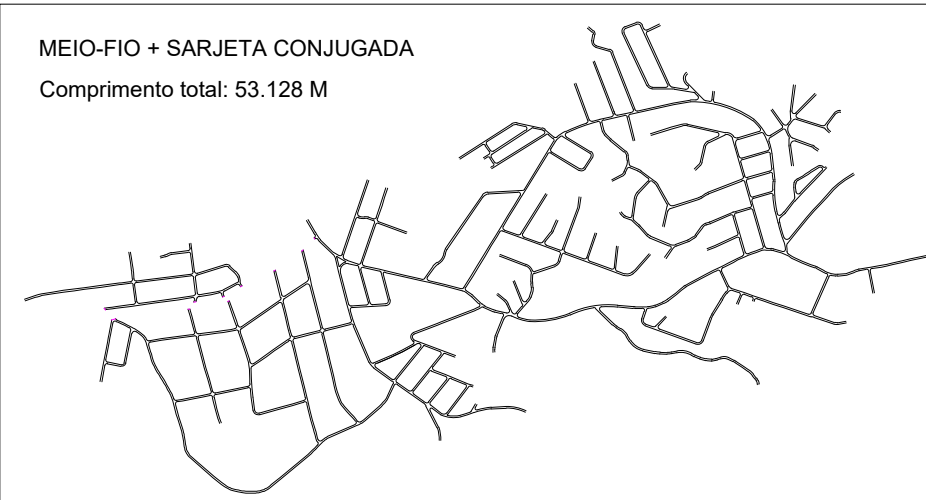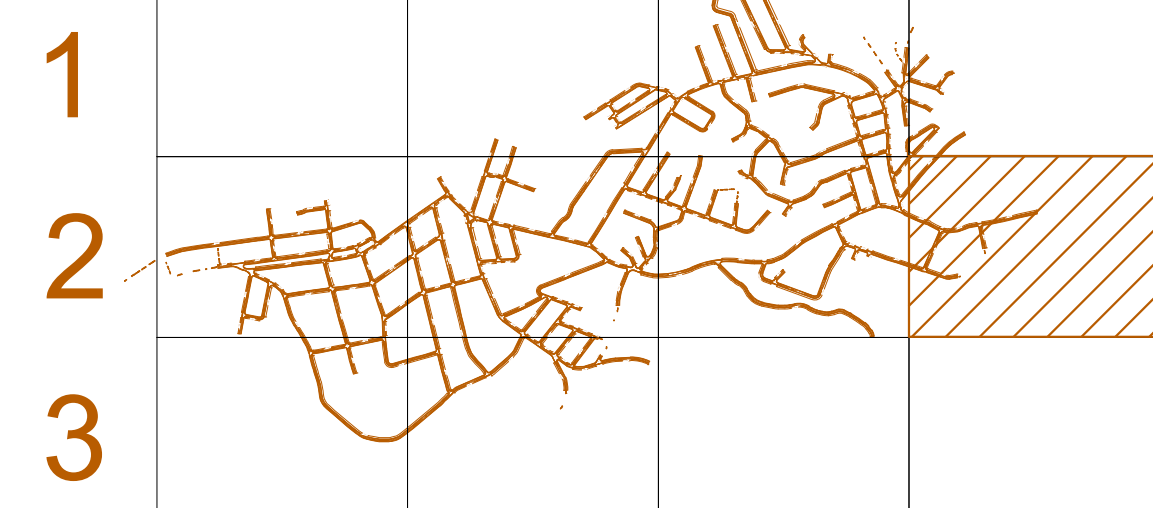

NOTAS:

- a - As medidas estão cotadas em metros
- b - As inclinações transversais, largura e altura dos pavimentos estão indicadas em projeto
- c - Na execução das de pavimento deverão ser obedecidas as especificações do DNIT
- d - Na execução do passeio deverá ser previsto a compactação ou apilamento do solo
- e - O controle executivo das camadas deverá ser efetuado através de monitoramento tecnológico, geométrico, de acabamento e aceitação, de acordo com as especificações contidas no Memorial Descritivo
- f - As rampas de acesso encontram-se indicadas no projeto de sinalização

[illegible]