


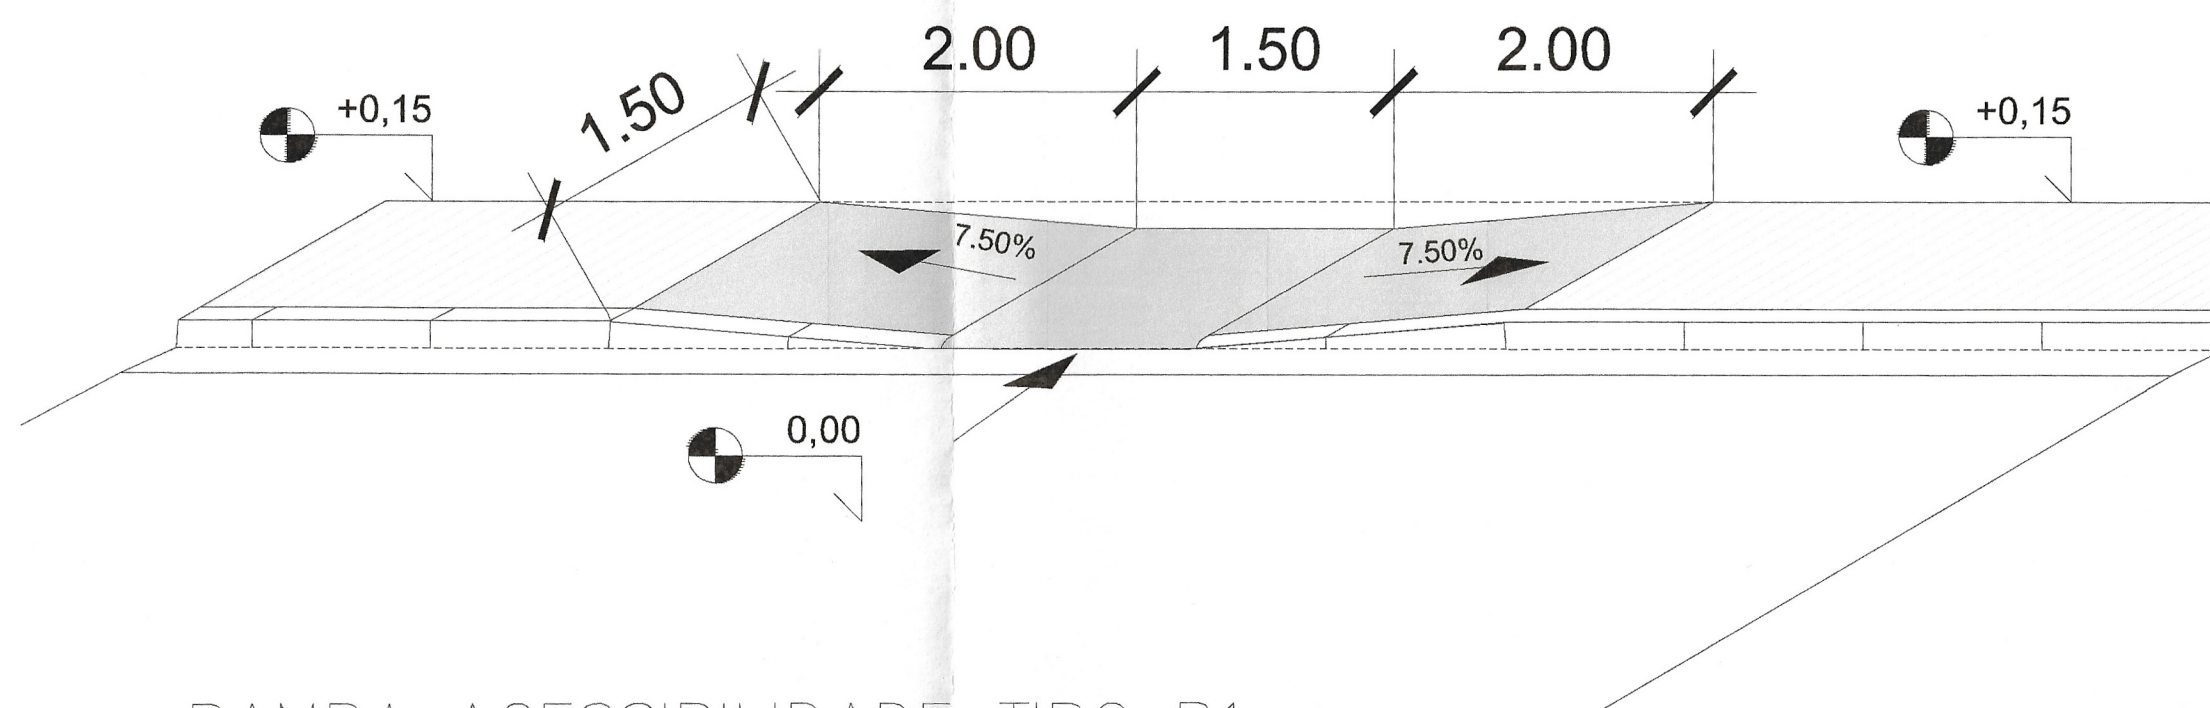

RAMPA ACESSIBILIDADE TIPO R1

VISTA ISOMÉTRICA

SEM ESCALA

ÁREA TOTAL DE PASSEIO

7.395,85m²

PASSEIO			
RUA	EXTENSÃO - EIXO DO PASSEIO	LARGURA	ÁREA
RUA ÂNGELO DE OLIVEIRA MOTTA - 1 LADO	809,15 m	1,35 m	1.092,35 m²
QUADRA "A"	549,41 m	1,35 m	741,70 m²
QUADRA "B"	529,88 m	1,35 m	715,33 m²
QUADRA "C"	549,88 m	1,35 m	742,33 m²
QUADRA "D"	533,98 m	1,35 m	720,67 m²
QUADRA "E"	586,80 m	1,35 m	792,18 m²
QUADRA "F"	606,80 m	1,35 m	819,18 m²
QUADRA "G"	276,08 m	1,35 m	372,70 m²
QUADRA "H"	265,67 m	1,35 m	358,65 m²
QUADRA "I"	390,70 m	1,35 m	527,44 m²
QUADRA "J"	400,74 m	1,35 m	540,99 m²
QUADRA "K"	410,08 m	1,35 m	553,60 m²
TOTAL	5.909,17 m	1,35 m	7.977,37 m²

Marcio Gentil

Presidente CDMGES PGPC

ID 51.72549-0



Secretaria de Obras,
Saneamento e Urbanismo

2024

OBRA: DRENAGEM E PAVIMENTAÇÃO

TIPO: PROJETO BÁSICO DE PAVIMENTAÇÃO

END: EXPANSÃO B - PAPUCAIA CENTRO / CACHOEIRAS DE MACAGU

Luiz Fernando Muzzi de Miranda

SECRETÁRIO MUNICIPAL DE OBRAS,
SANEAMENTO E URBANISMO

RAFAEL DE LIMA OLIVEIRA

Engenheiro Civil - CREA 20181/22277

SECRETÁRIO

Rafael de Lima Oliveira

Engenheiro Civil - CREA 20181/22277

AUTOR DO PROJETO

Escala

INDICADA

Data

30/08/24

Desenhista

Arquivo

04/06



PLANTA

ESCALA 1:1000

3.206,07m – Eixo da via

MEIO-FIO

EIXO DA VIA

RUA ÂNGELO DE OLIVEIRA MOTTA				
DESCRIÇÃO	TRECHO			
EXTENSÃO	797,23 m			
TOTAL	797,23 m			

RUA GERALDO MARTINS DE OLIVEIRA				
DESCRIÇÃO	TRECHO			
EXTENSÃO	630,06 m			
TOTAL	630,06 m			

RUA ARNALDO CASTRO DOS SANTOS				
DESCRIÇÃO	TRECHO			
EXTENSÃO	595,06 m			
TOTAL	595,06 m			

RUA DA PRAÇA				
DESCRIÇÃO	TRECHO			
EXTENSÃO	94,24 m			
TOTAL	94,24 m			

RUA JOSÉ MACHADO FILHO				
DESCRIÇÃO	TRECHO 1	TRECHO 2	TRECHO 3	TRECHO 4
EXTENSÃO	67,64 m	96,00 m	94,28 m	
TOTAL	257,92 m			

RUA JOSÉ FRIAS				
DESCRIÇÃO	TRECHO 1	TRECHO 2	TRECHO 3	TRECHO 4
EXTENSÃO	67,64 m	96,00 m	94,28 m	
TOTAL	257,92 m			

RUA KIKUMATSU UESUGI				
DESCRIÇÃO	TRECHO			
EXTENSÃO	269,15 m			
TOTAL	269,15 m			

RUA BRÁULIO INOCÊNCIO DE ANDRADE				
DESCRIÇÃO	TRECHO			
EXTENSÃO	304,49 m			
TOTAL	304,49 m			

EXTENSÃO TOTAL DAS VIAS	3.206,07 m
-------------------------	------------

EXTENSÃO TOTAL DAS VIAS

3.206,07m



Secretaria de Obras,
Saneamento e Urbanismo

2024

Luiz Fernando Luiz de Miranda
SECRETÁRIO MUNICIPAL DE OBRAS,
SANEAMENTO E URBANISMO

Luiz Fernando Luiz de Miranda
Secretário de Obras, Saneamento e Urbanismo

SECRETÁRIO

OBRA: DRENAGEM E PAVIMENTAÇÃO

TIPO: PROJETO BÁSICO DE PAVIMENTAÇÃO

END.: EXPANSÃO B - PAPUCAIA
CENTRO / CACHOEIRAS DE MACACU

Rafael de Lima Oliveira
ENCARREGADO DE OBRAS

Rafael de Lima Oliveira
Encarregado de Obras

AUTOR DO PROJETO

Marcio Gentil
Presidente CPARGES PGP
ID 5172545-0


Escala INDICADA

Data 30/08/24

Desenhista


Arquivo

05/06

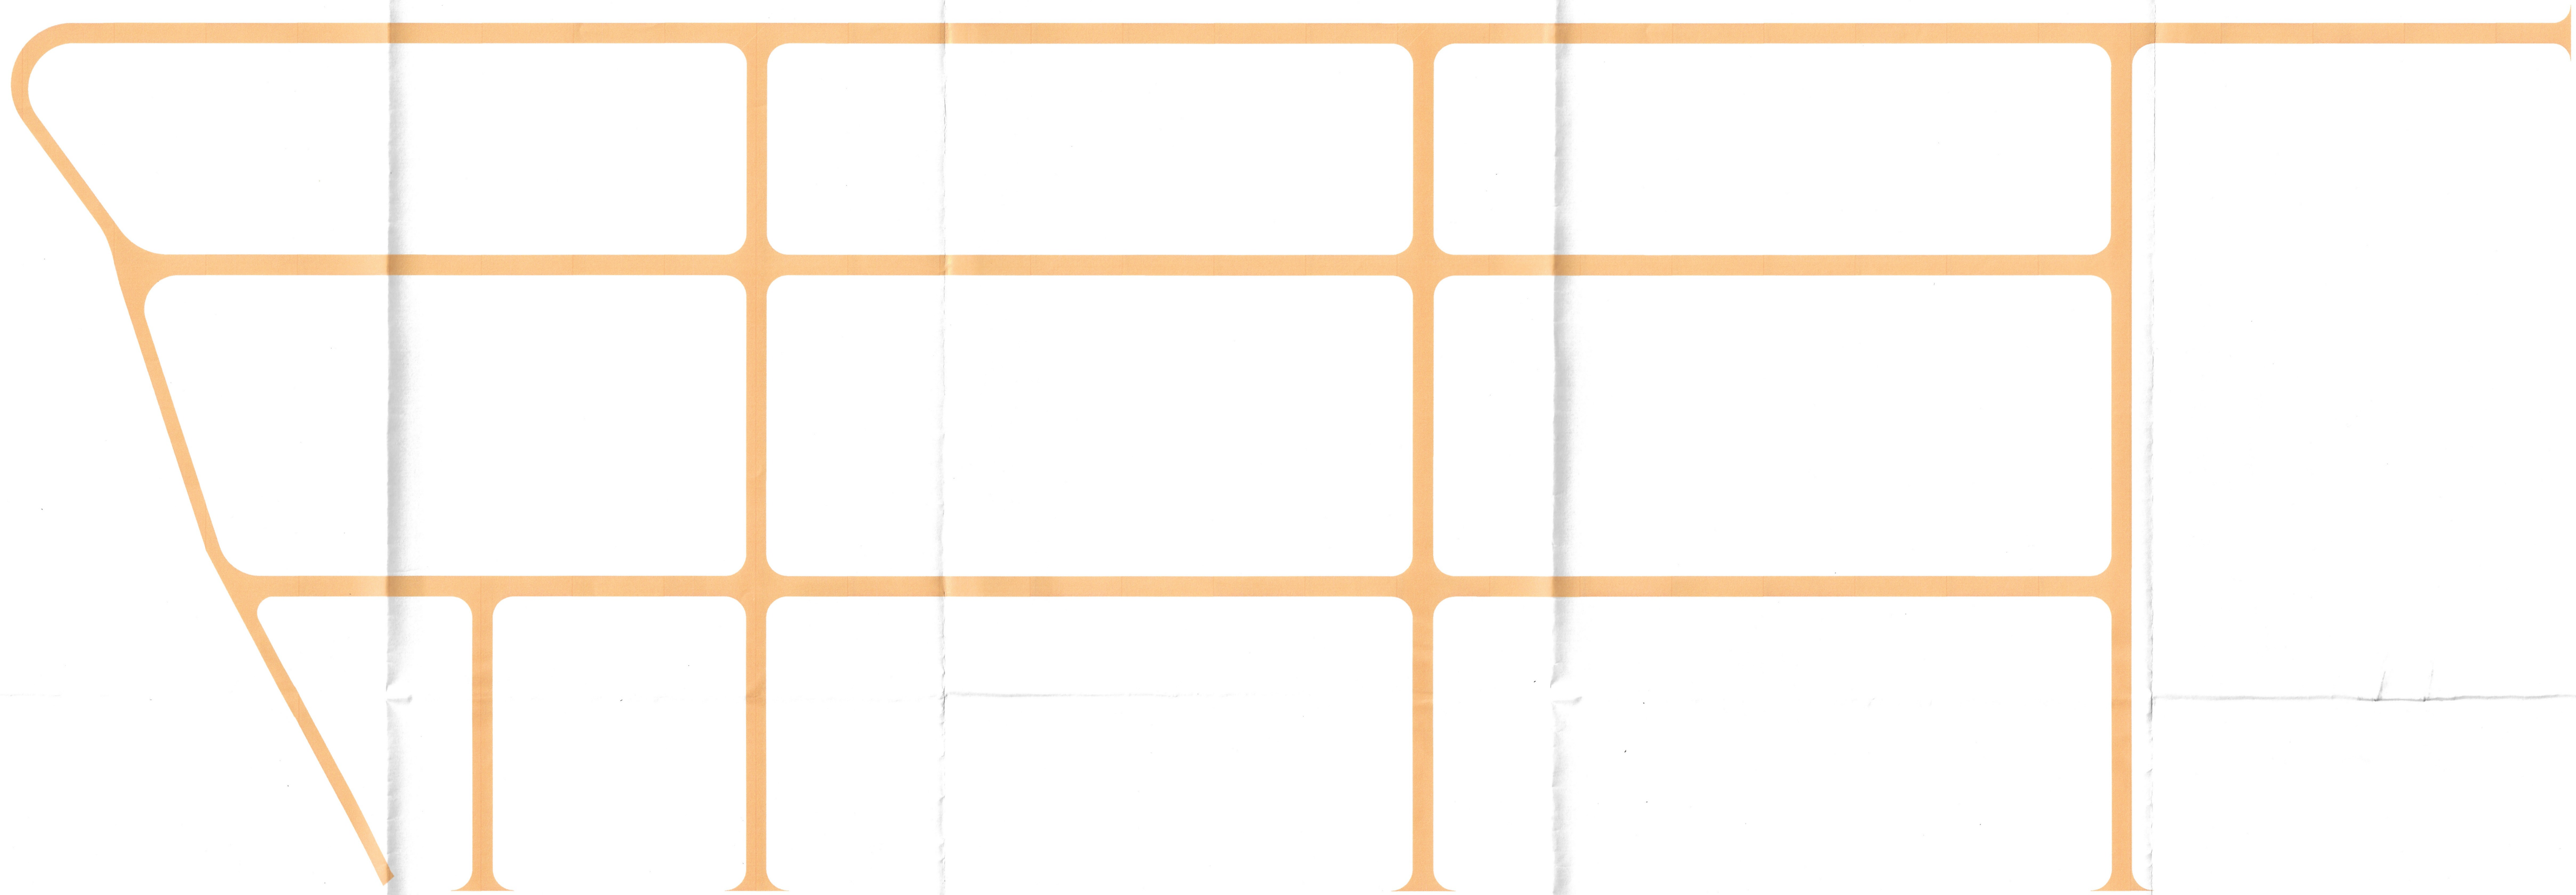

PLANTA
ESCALA 1:1000
20.102,09 m2
ÁREA DE ESCAVAÇÃO COM TRATOR DE LÂMINA


Marcia Gentil
Presidente COMGES-PPC
ID 51372545-0

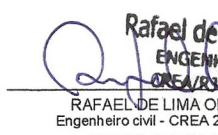		Secretaria de Obras, Saneamento e Urbanismo	
2024	OBRA: DRENAGEM E PAVIMENTAÇÃO		
	TIPO: PROJETO BÁSICO DE PAVIMENTAÇÃO		
END.: EXPANSÃO B - PÁVOCIA CENTRO / CACHOEIRAS DE MACACU		Escala	INDICADA
 Luiz Fernando Muzzi de Miranda Secretário de Obras, Saneamento e Urbanismo		Data	30/08/24
		Desenhista	
		Arquivo	
 Rafael de Lima Oliveira Engenheiro Civil - CREA 2018122371 AUTOR DO PROJETO		06/06	