


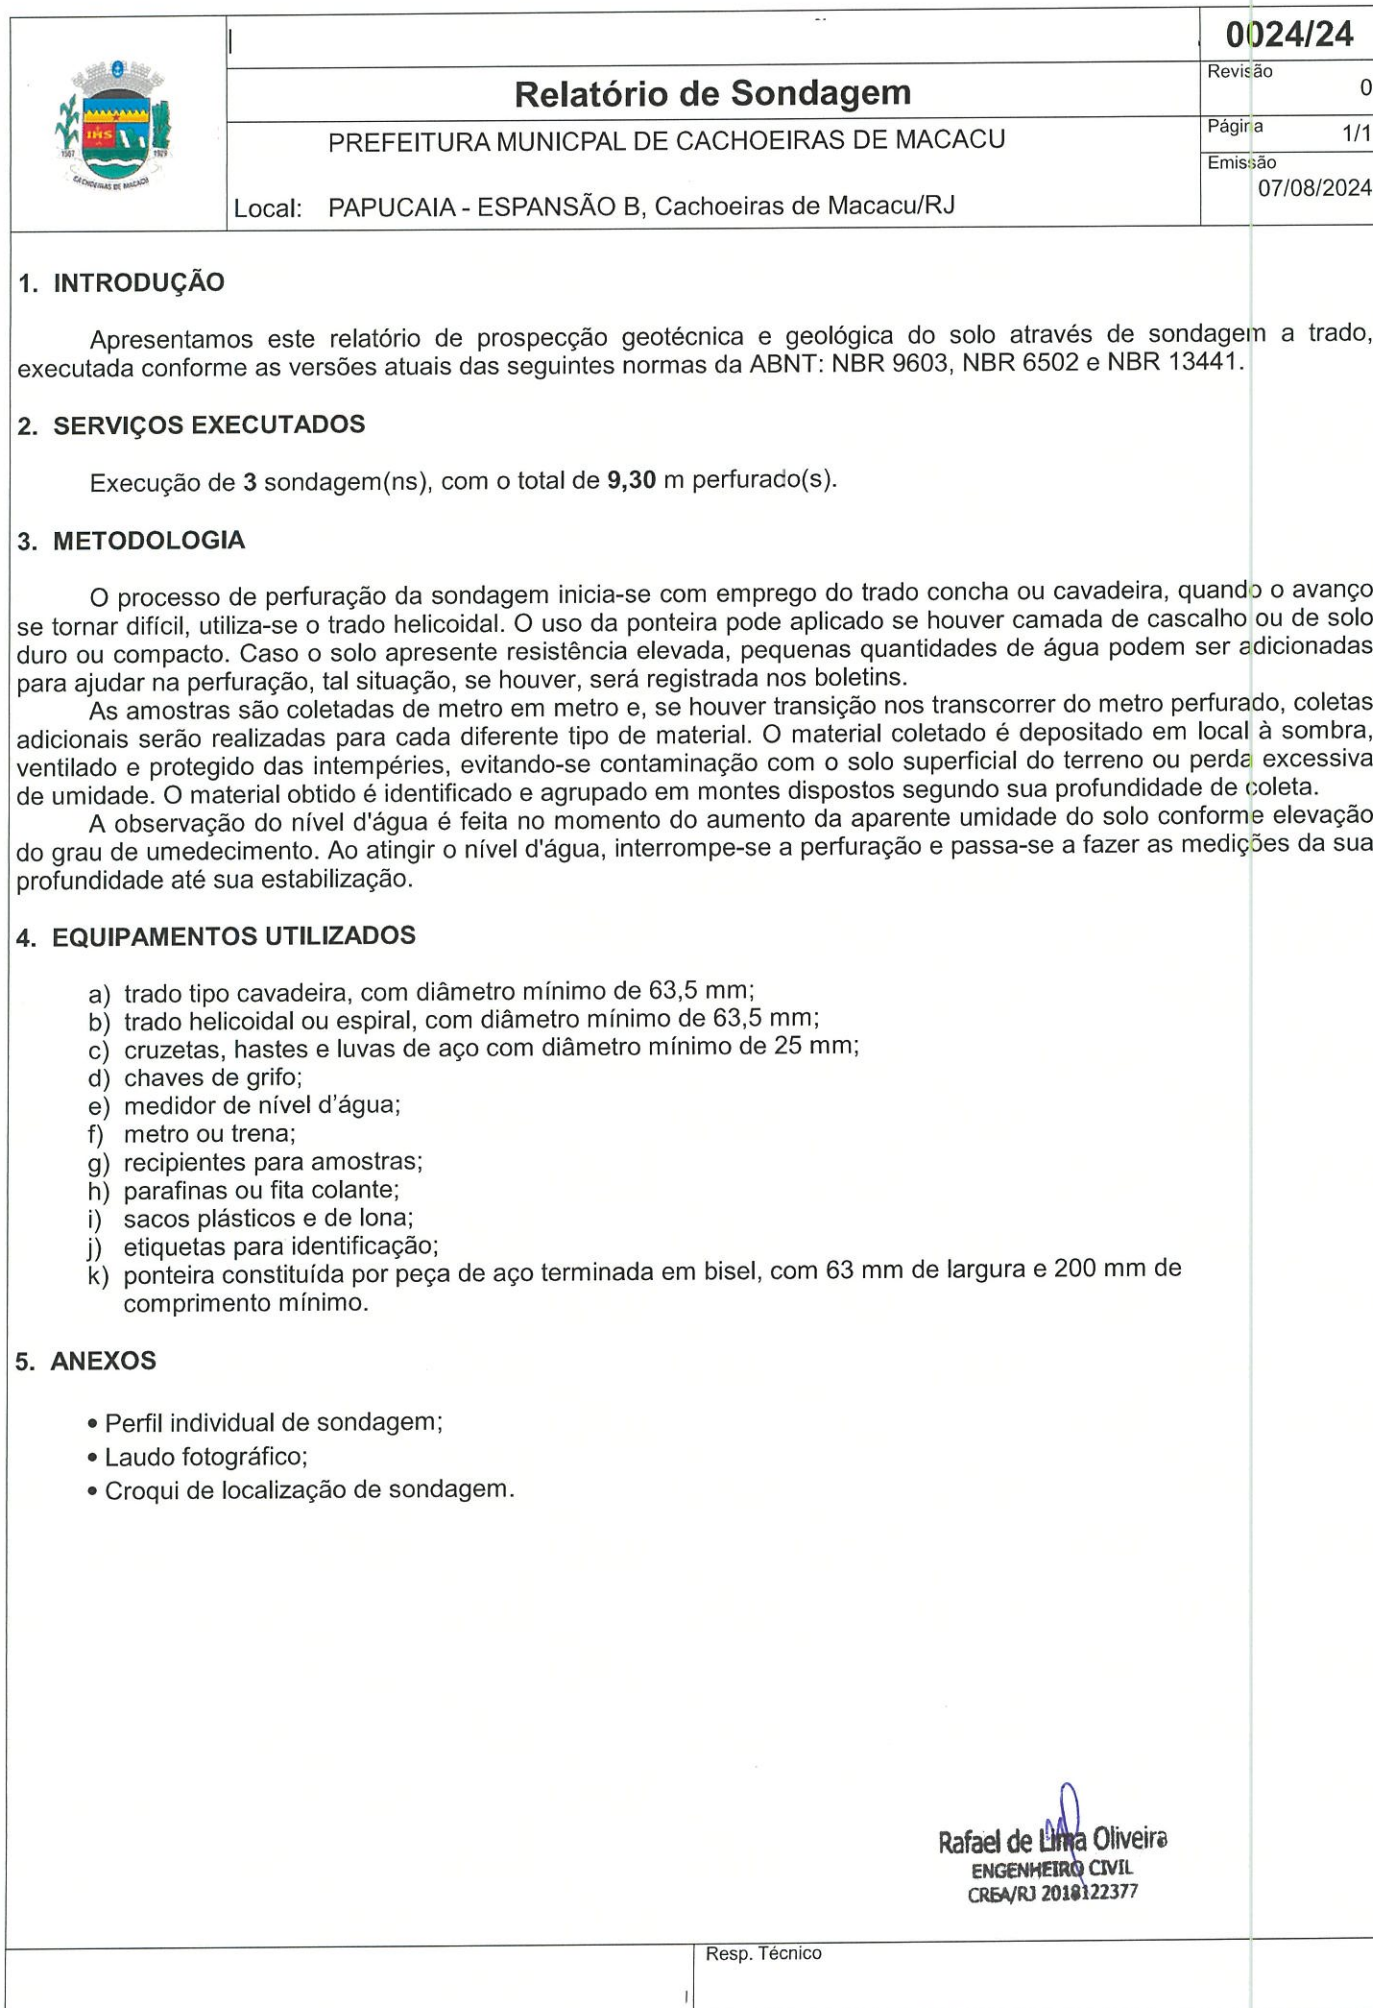

						0024/24				
	Sondagem de Reconhecimento a Trado					ST-001				
	PREFEITURA MUNICIPAL DE CACHOEIRAS DE MACACU					Página 1/1				
Ref.: Próximo ao campo					Data 06/08/2024					
Local: RUA ARNALDO CASTRO DOS SANTOS										
PAPUCAIA - ESPANSÃO B, Cachoeiras de Macacu/RJ										
Escala vertical: 1:100			Cota da boca do furo: —			Ensaio de Avanço da Perfuração por Trado				
Diâmetro Trado: 63,50 mm			Revestimento: 0,00 m			Início	10 min	20 min	30 min	Término
			Nível d'água: Ausente			—	—	—	—	—
Perfuração: TH-Trado Helicoidal										
N.A.	Rev. / Perf. (m)	Perfil	Prof. (m)	Classificação do Material						
Ausente	TH		0,00							
			0,25	Argila, marrom						
				Argila, amarela escura						
			1,00	Argila, amarela forte						
			1,50	Areia argilosa						
			1,80	Argila, amarela forte						
			3,10	LIMITE DE SONDAGEM						
				Obs.: Paralisada por definição do contratante ou seu preposto (5.2.4.1/6.2.4.1 NBR 6484:2020).						
					Rafael de Lima Oliveira ENGENHEIRO CIVIL CREA/RJ 2019122377					
					Resp. Técnico					

						0024/24				
	Sondagem de Reconhecimento a Trado					ST-003				
	PREFEITURA MUNICIPAL DE CACHOEIRAS DE MACACU					Página 1/1				
Ref.: Final da rua próximo a amendoeira					Data 06/08/2024					
Local: RUA ANGELO MOTA, PAPUCAIA - ESPANSÃO B, Cachoeiras de Macacu/RJ										
Escala vertical: 1:100			Cota da boca do furo: —			Ensaio de Avanço da Perfuração por Trado				
Diâmetro Trado: 63,50 mm			Revestimento: 0,00 m			Início	10 min	20 min	30 min	Término
			Nível d'água: Ausente			—	—	—	—	—
Perfuração: TH-Trado Helicoidal										
N.A.	Rev. / Perf. (m)	Perfil	Prof. (m)	Classificação do Material						
Ausente	TH		0,00	Areia fina						
			0,30							
			0,55							
			1,85							
			3,10							
				Argila arenosa, marrom escura						
				Argila arenosa, marrom clara						
				Areia grossa						
				LIMITE DE SONDAGEM						
				Obs.: Paralisada por definição do contratante ou seu preposto (5.2.4.1/6.2.4.1 NBR 6484:2020).						
					Rafael de Lima Oliveira ENGENHEIRO CIVIL CREA/RJ 2018122377					
					Resp. Técnico					