


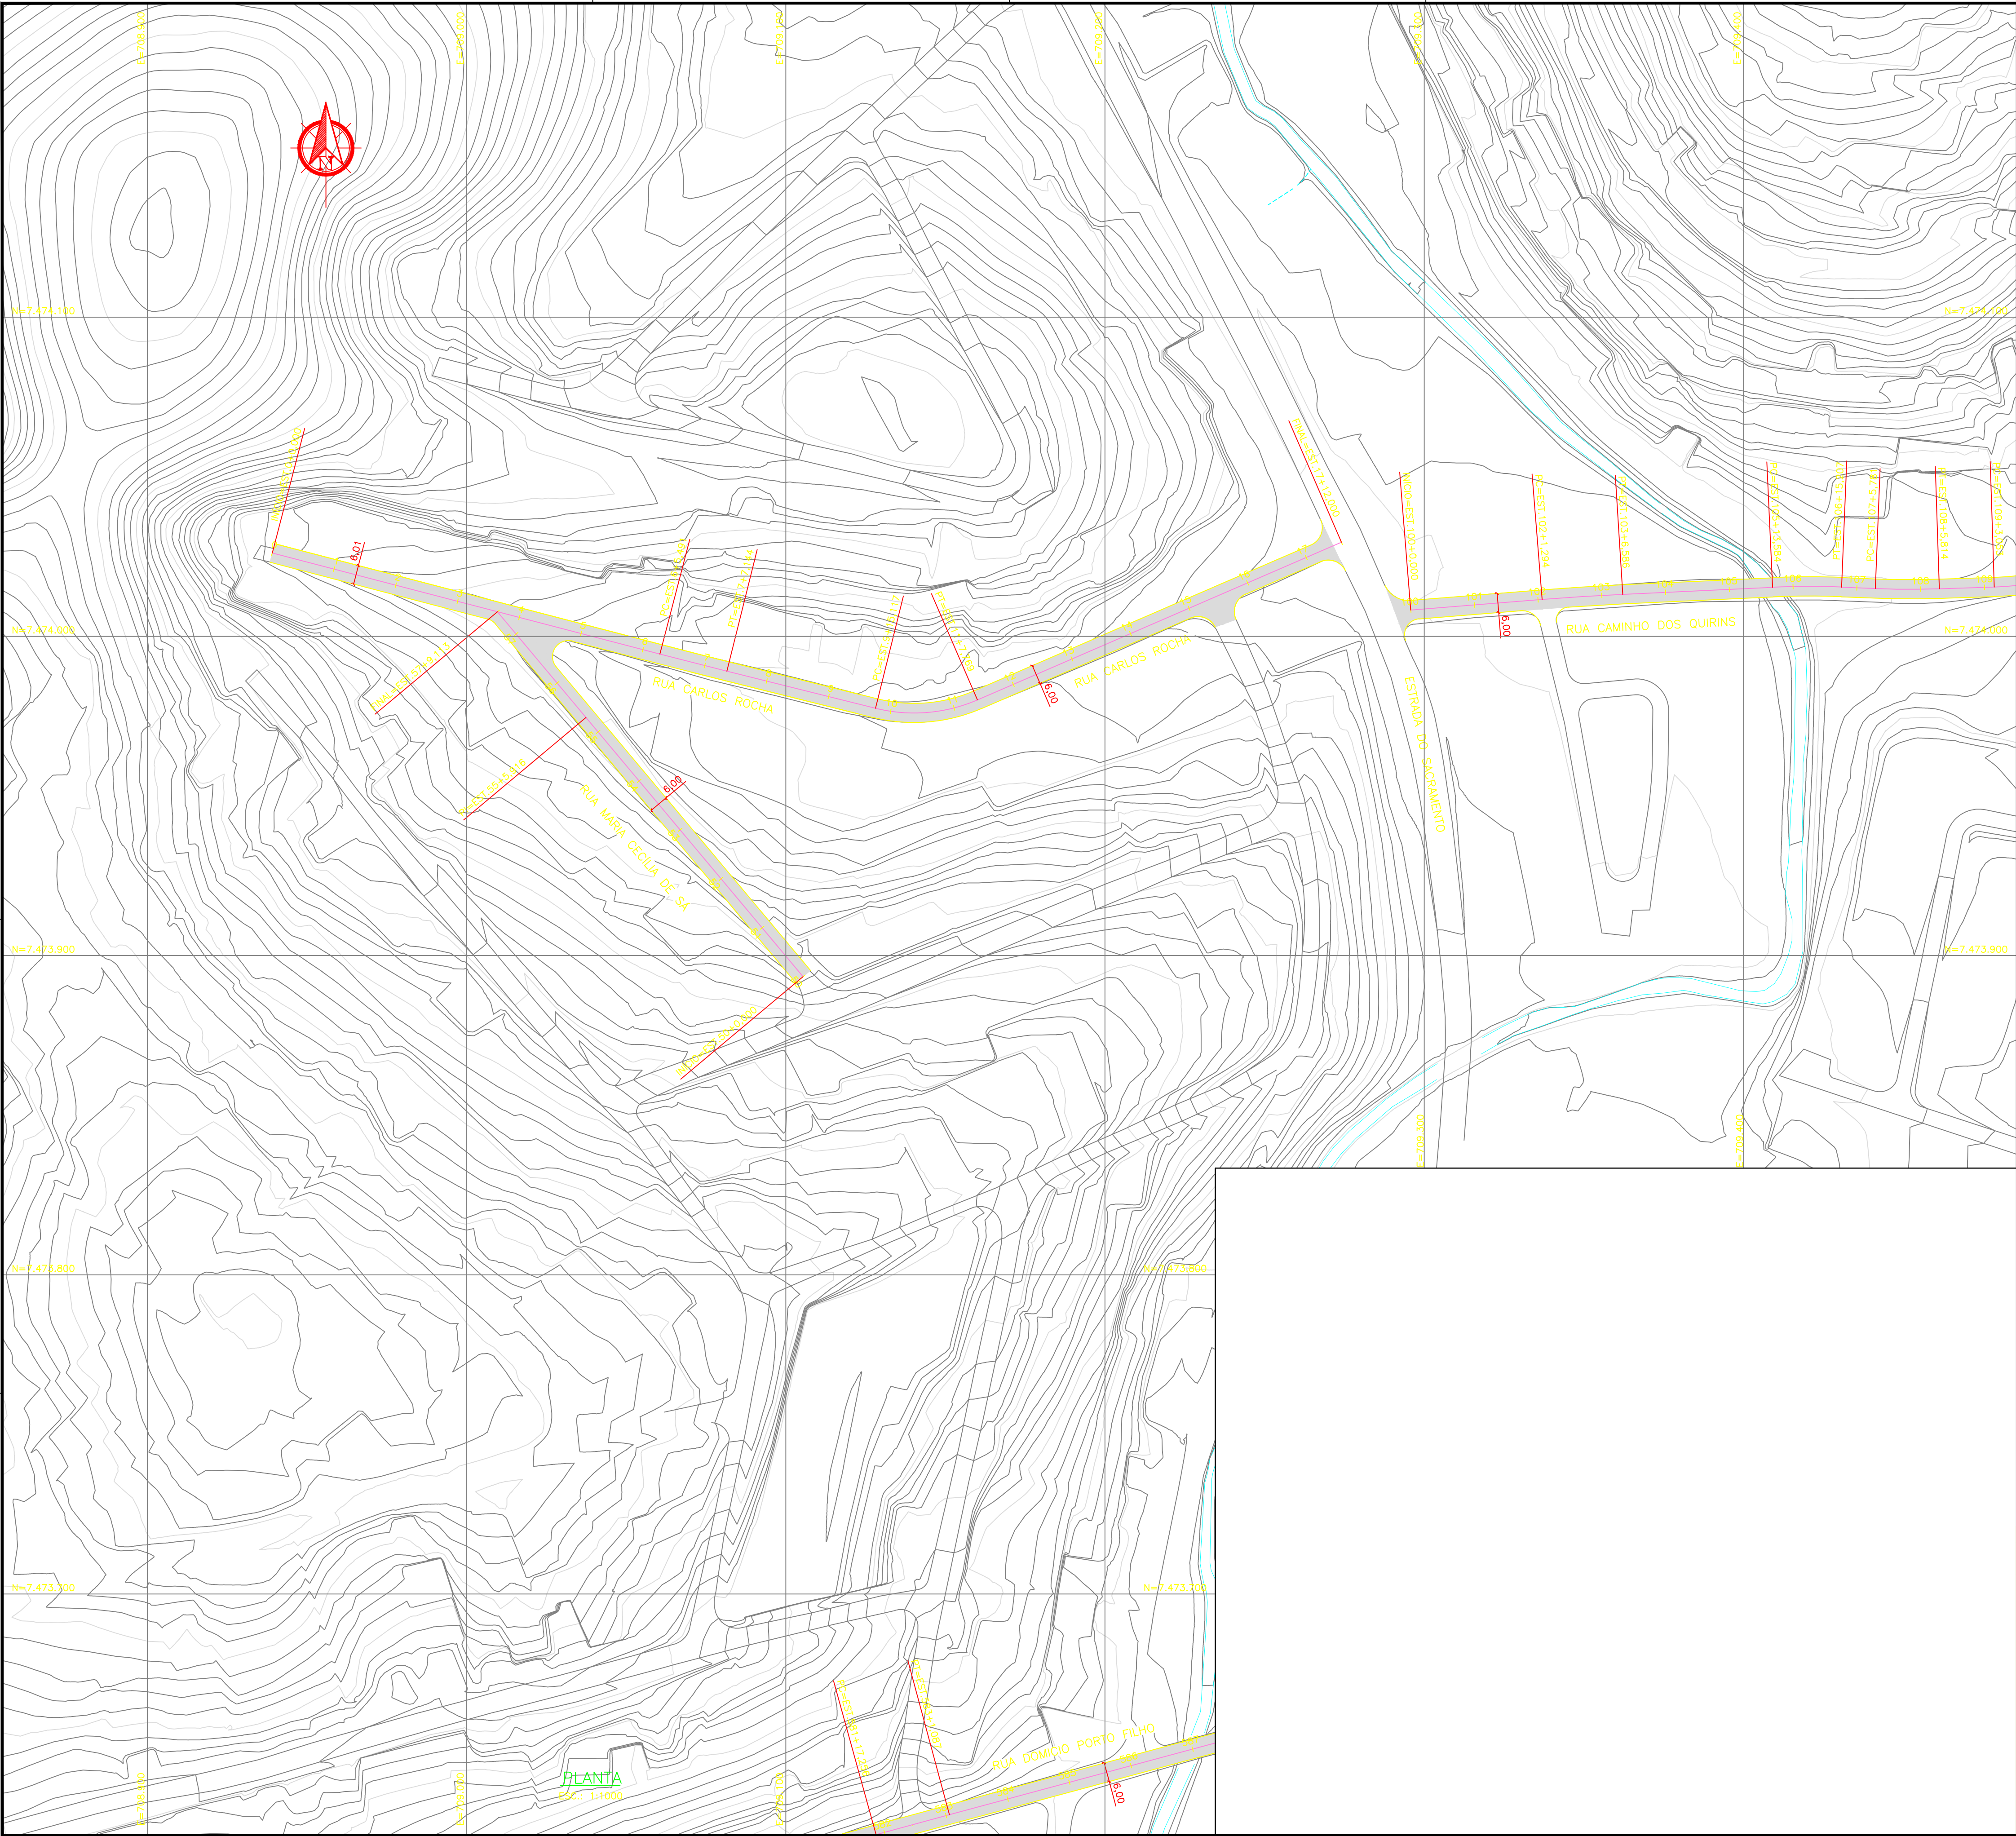

NOTAS:

- DIMENSÕES E ELEVÇÕES EM METROS, EXCETO ONDE INDICADO;
- DISTÂNCIA ENTRE AS ESTACAS DE 20m.

LEGENDA:

- MEIO FIO
- EIXO
- BORDO PISTA
- PISTA PROJETADA
- RECAPEAMENTO

SEÇÃO TÍPICA:

SEÇÃO TÍPICA – S1
5/ESCALA

RUA SEM NOME 1 | L=5m | CBUQ=5cm + BASE=15cm + SUB-BASE=15cm
RUA ALBERTO BORGEA – RAMO1500
RUA PROJETADA
RUA CARLOS ALBERTO PINTO
RUA NOÊMIA FORNEIRO | L=5,50 | CBUQ=5cm + BASE=15cm + SUB-BASE=15cm
RUA ALBERTO BORGEA – RAMO1550
RUA MARIA ISABEL DE SOUZA
DEMAIS TRECHOS | L=6m | CBUQ=5cm + BASE=15cm + SUB-BASE=15cm

PAVIMENTO: NAS VIAS ONDE TEREMOS GALERIA RETANGULAR, O PAVIMENTO DEVERÁ SER REFORÇADO COM A UTILIZAÇÃO DE GEOTÊXTELA PRODUZIDA A PARTIR DE FILAMENTOS DE POLIÉSTER DE ALTA TENACIDADE COM REVESTIMENTO BETUMINOSO COMBINADA A UM NÃO TECIDO ULTRA-LEVE COM NO MÍNIMO 800 PERFURAÇÕES/CM² COM RESISTÊNCIA DE 50 KN/M NAS DIREÇÕES LONGITUDINAL E TRANSVERSAL, DEFORMAÇÃO MÁXIMA DE 12% E ABERTURA DE MALHA DE 40 MM X 40 MM.

ARTICULAÇÃO:

Fábio A. de Carvalho
Eng. Civil
Crea RJ 2008103002
Mat.122.195

De acordo,

Marcio Gentil
Superintendente
SECID – ID: 51.22545-0

FÁBIO ANCHIETA DE CARVALHO
Responsável Técnico
Engenheiro Civil – CREA/RJ 2008103002
Matrícula 122.195

REV	DATA	DESCRIÇÃO
1	28/04/2022	REVISÃO DA SEÇÃO TÍPICA
0	11/04/2022	EMIÇÃO INICIAL

PREFEITURA MUNICIPAL DE SÃO GONÇALO

PAVIMENTAÇÃO E DRENAGEM
RUA GENERAL DALTRO FILHO E OUTRAS
PROJETO BÁSICO DE GEOMETRIA

PLANTA BAIXA


PRONCHA Nº
01/10


DATA
11/04/2022


REV.
1


ESC.:
1:1000


Nº DESENHO:
G-SACRAMENTO-PB-PLANTA-001

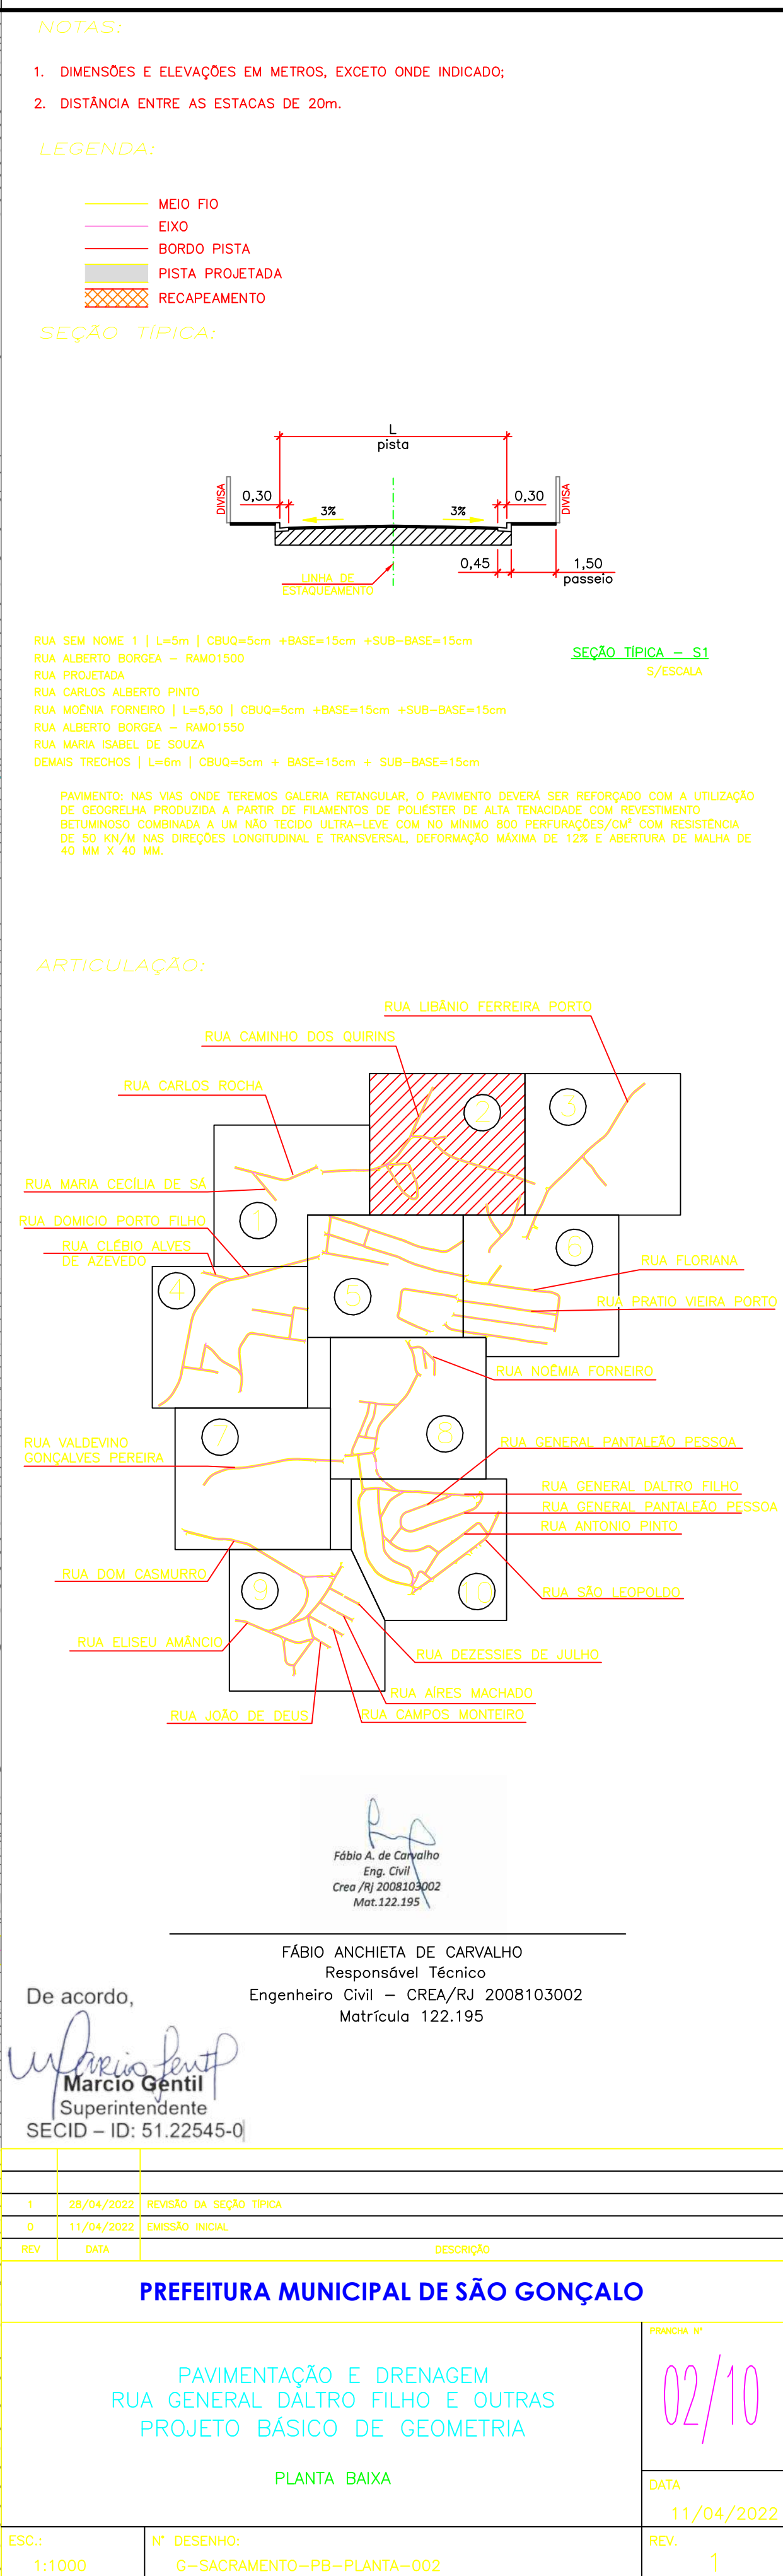

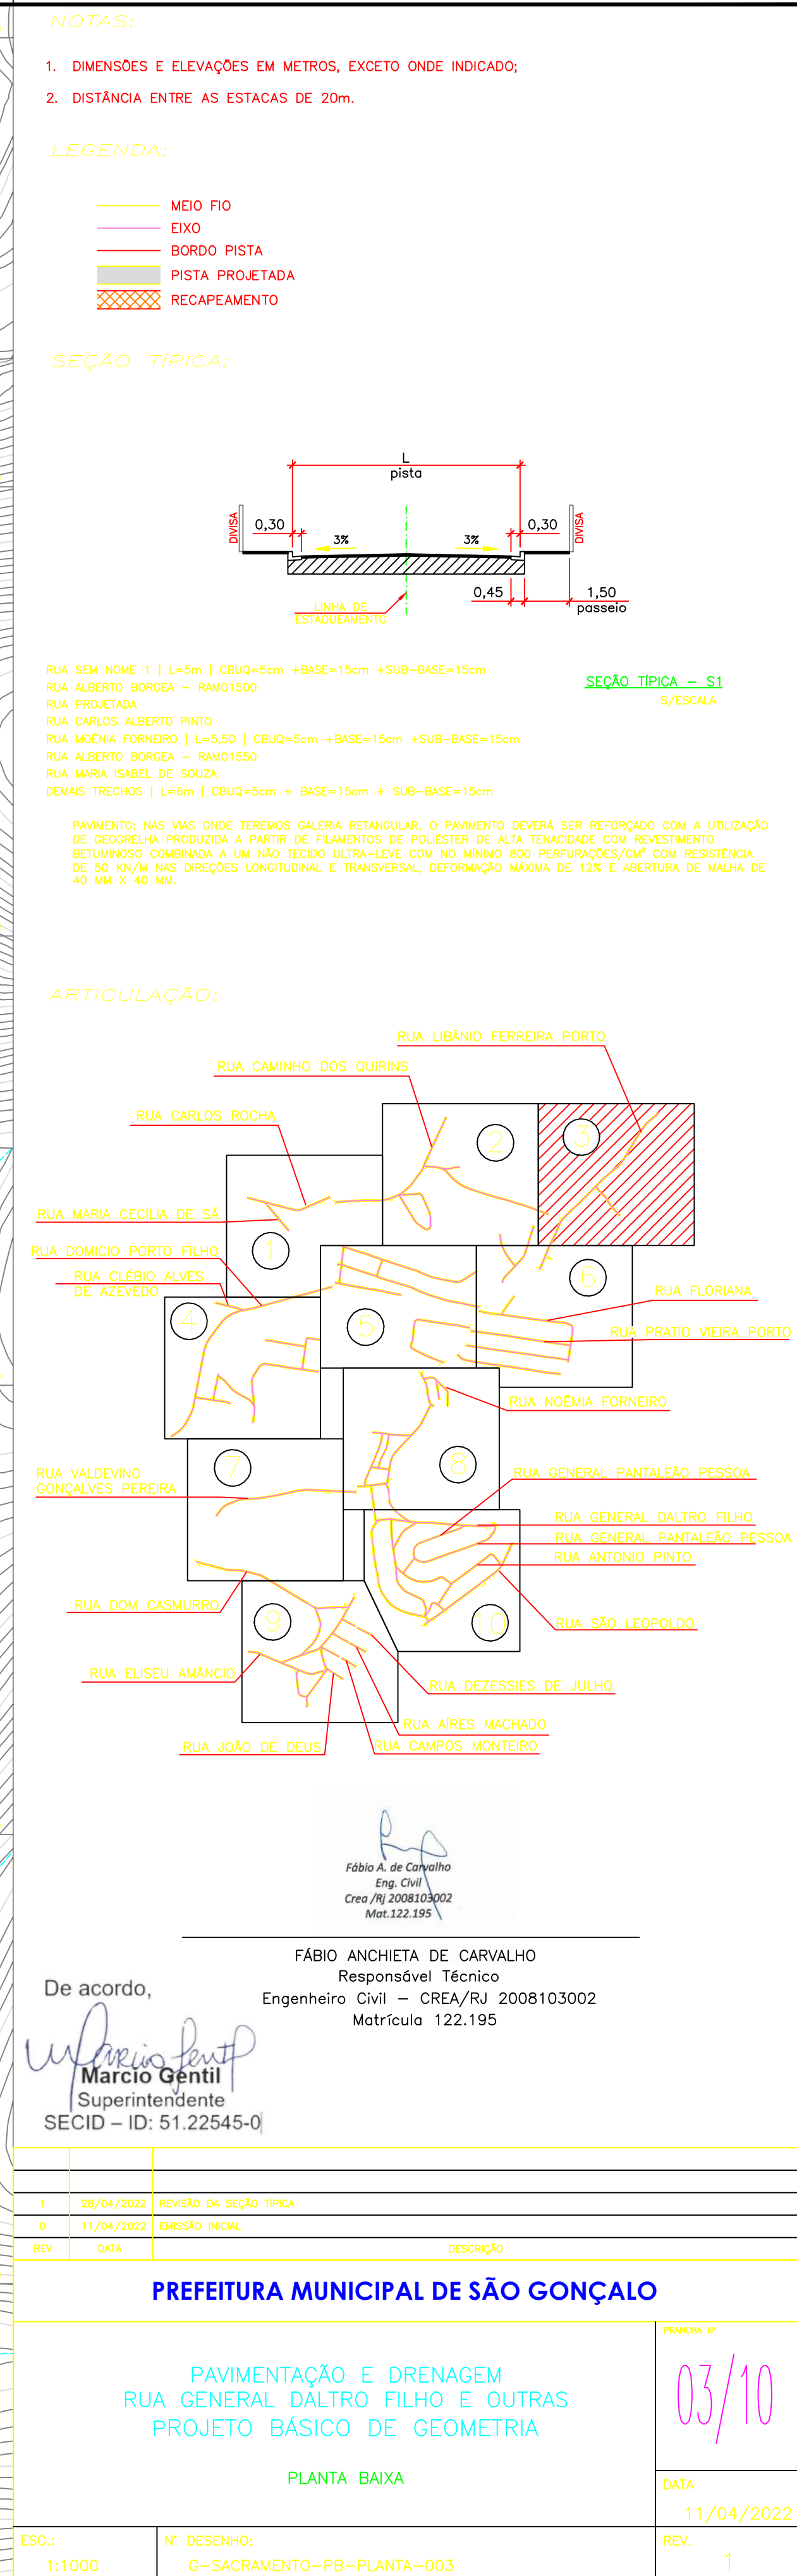

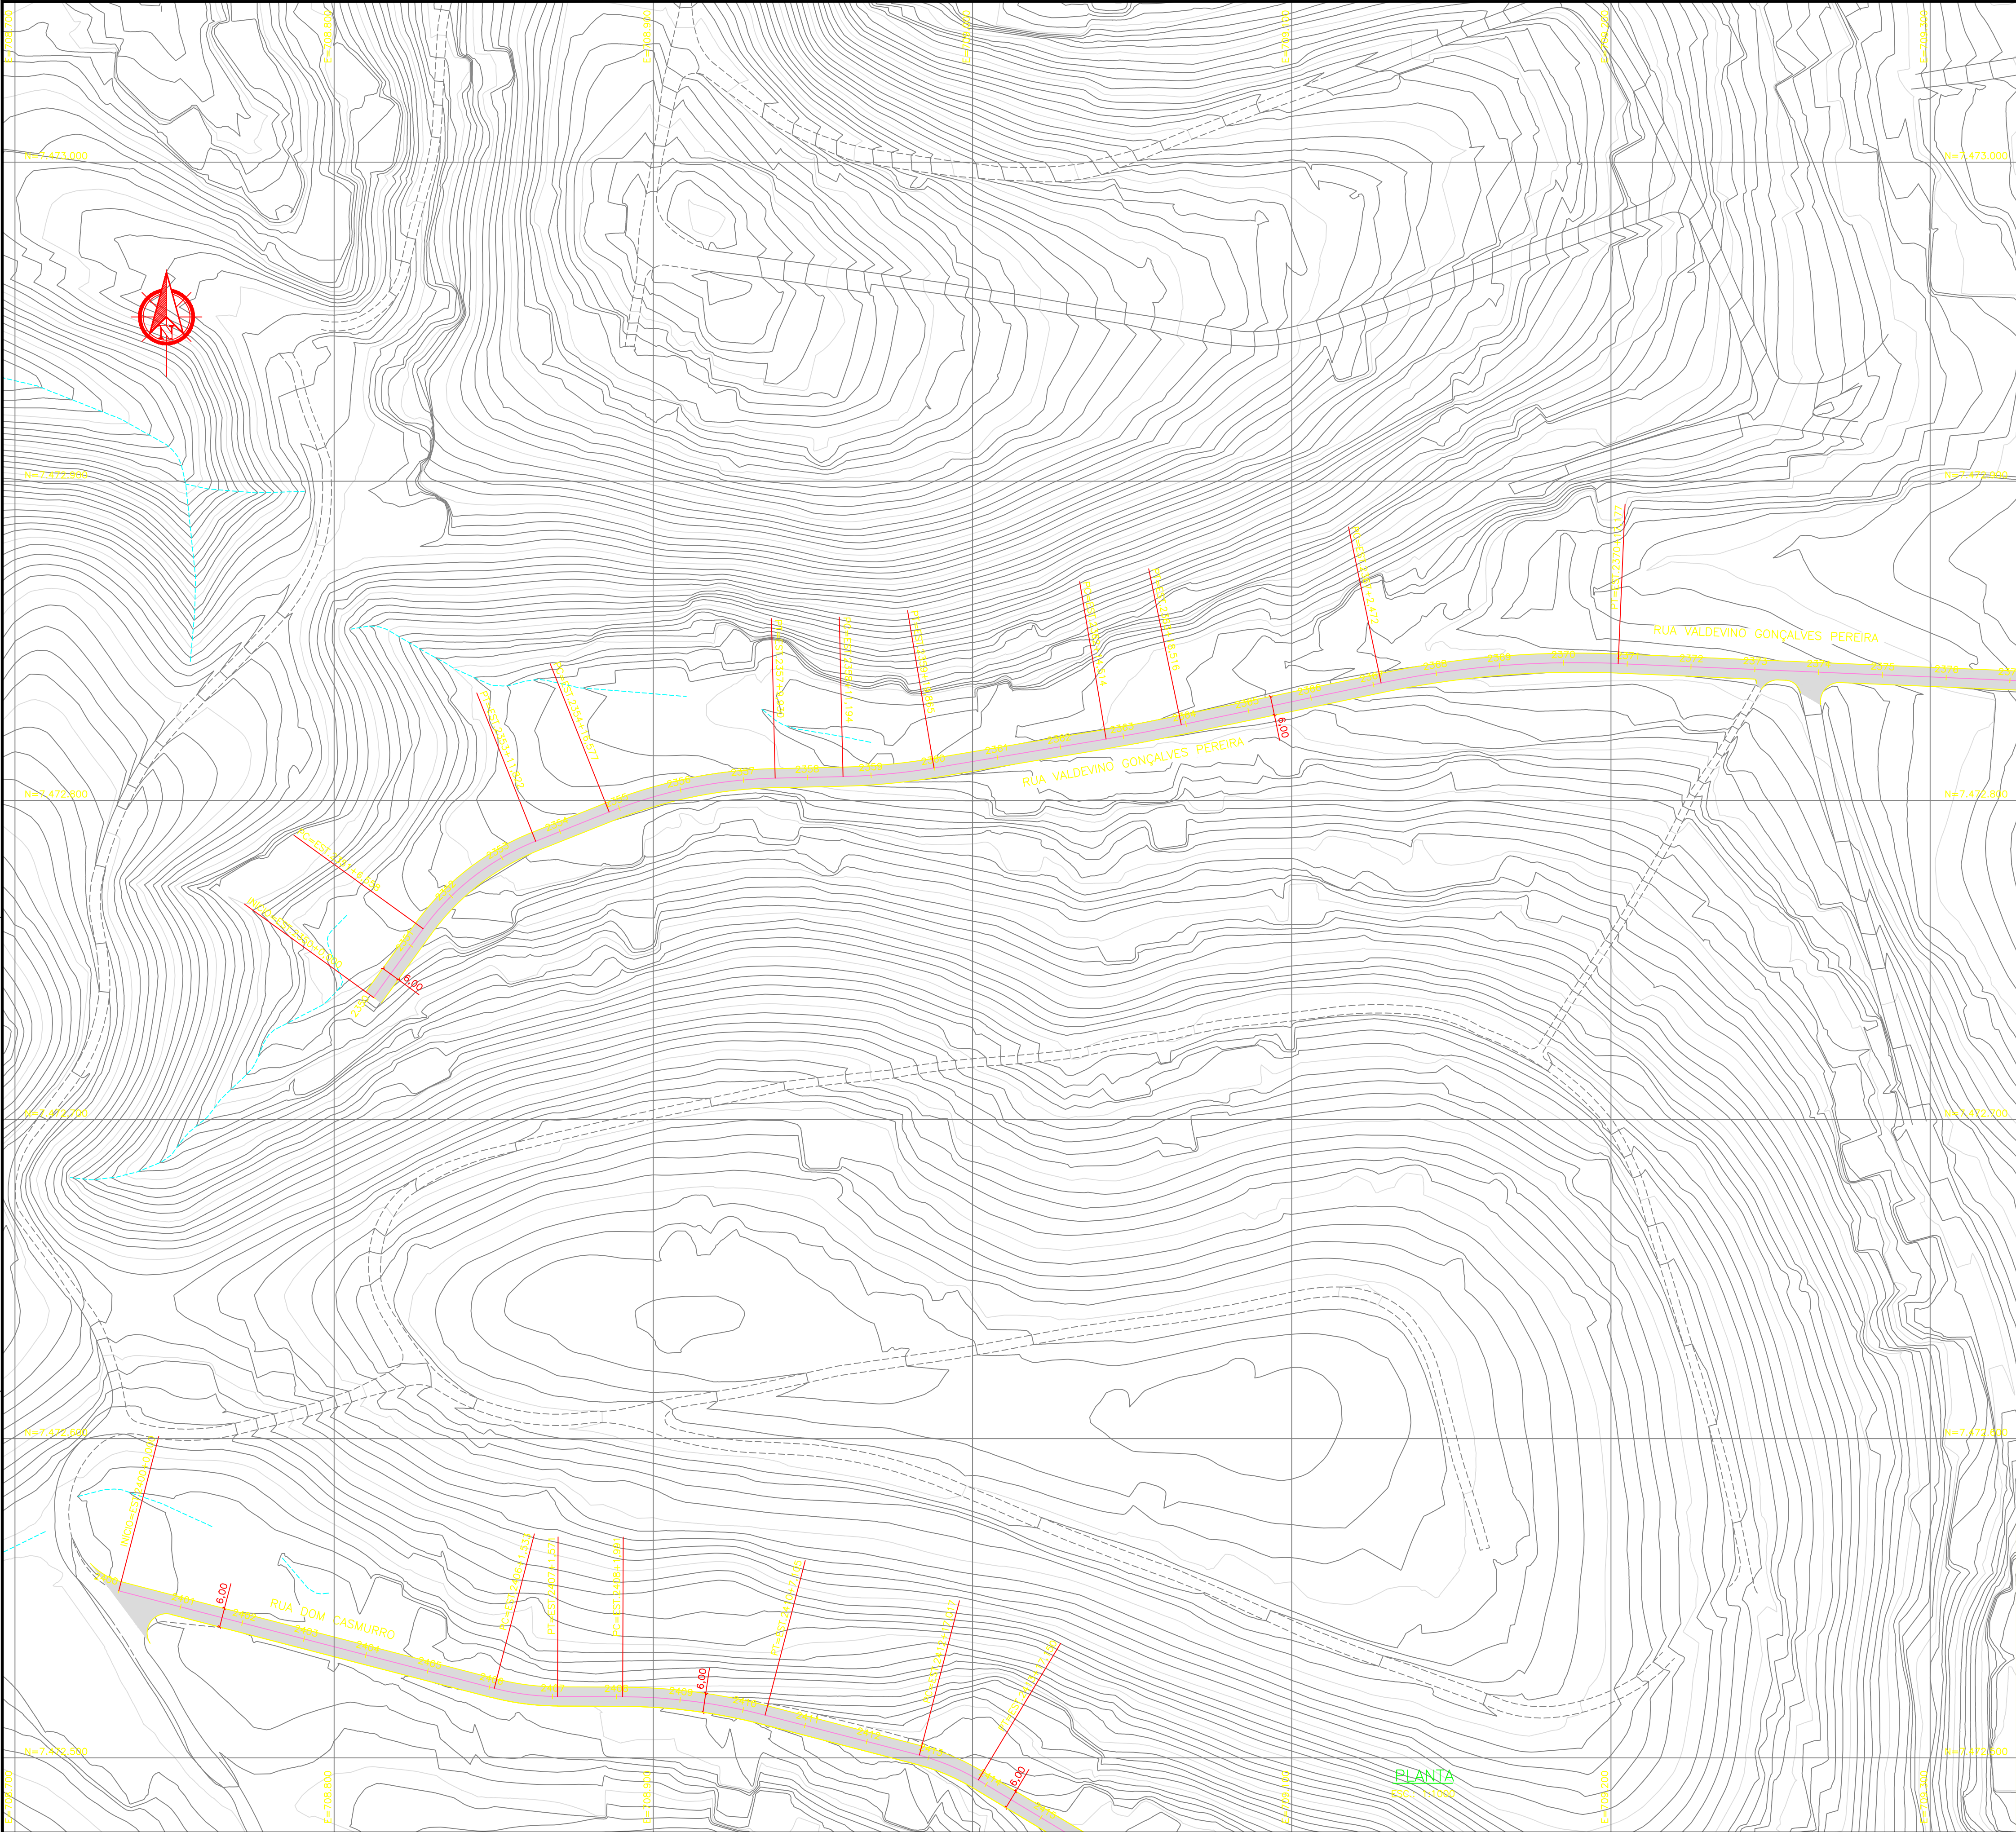

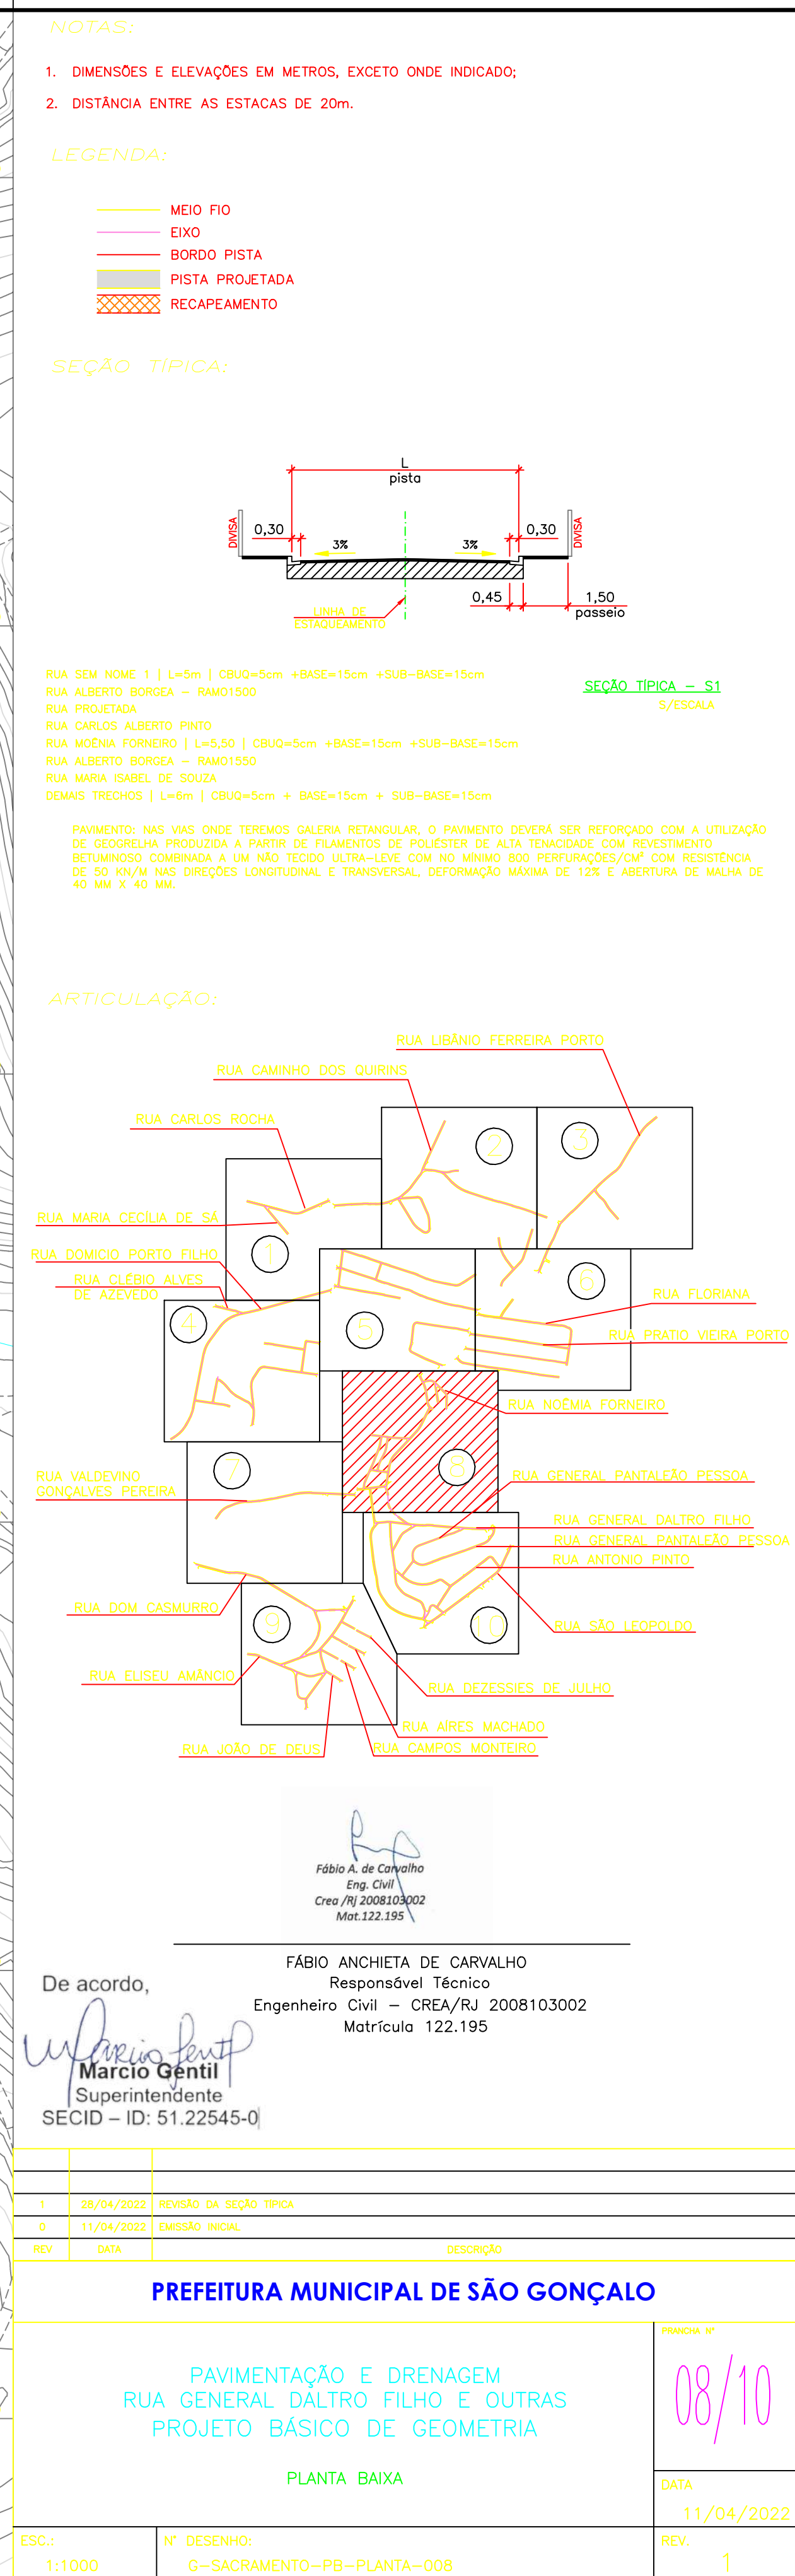

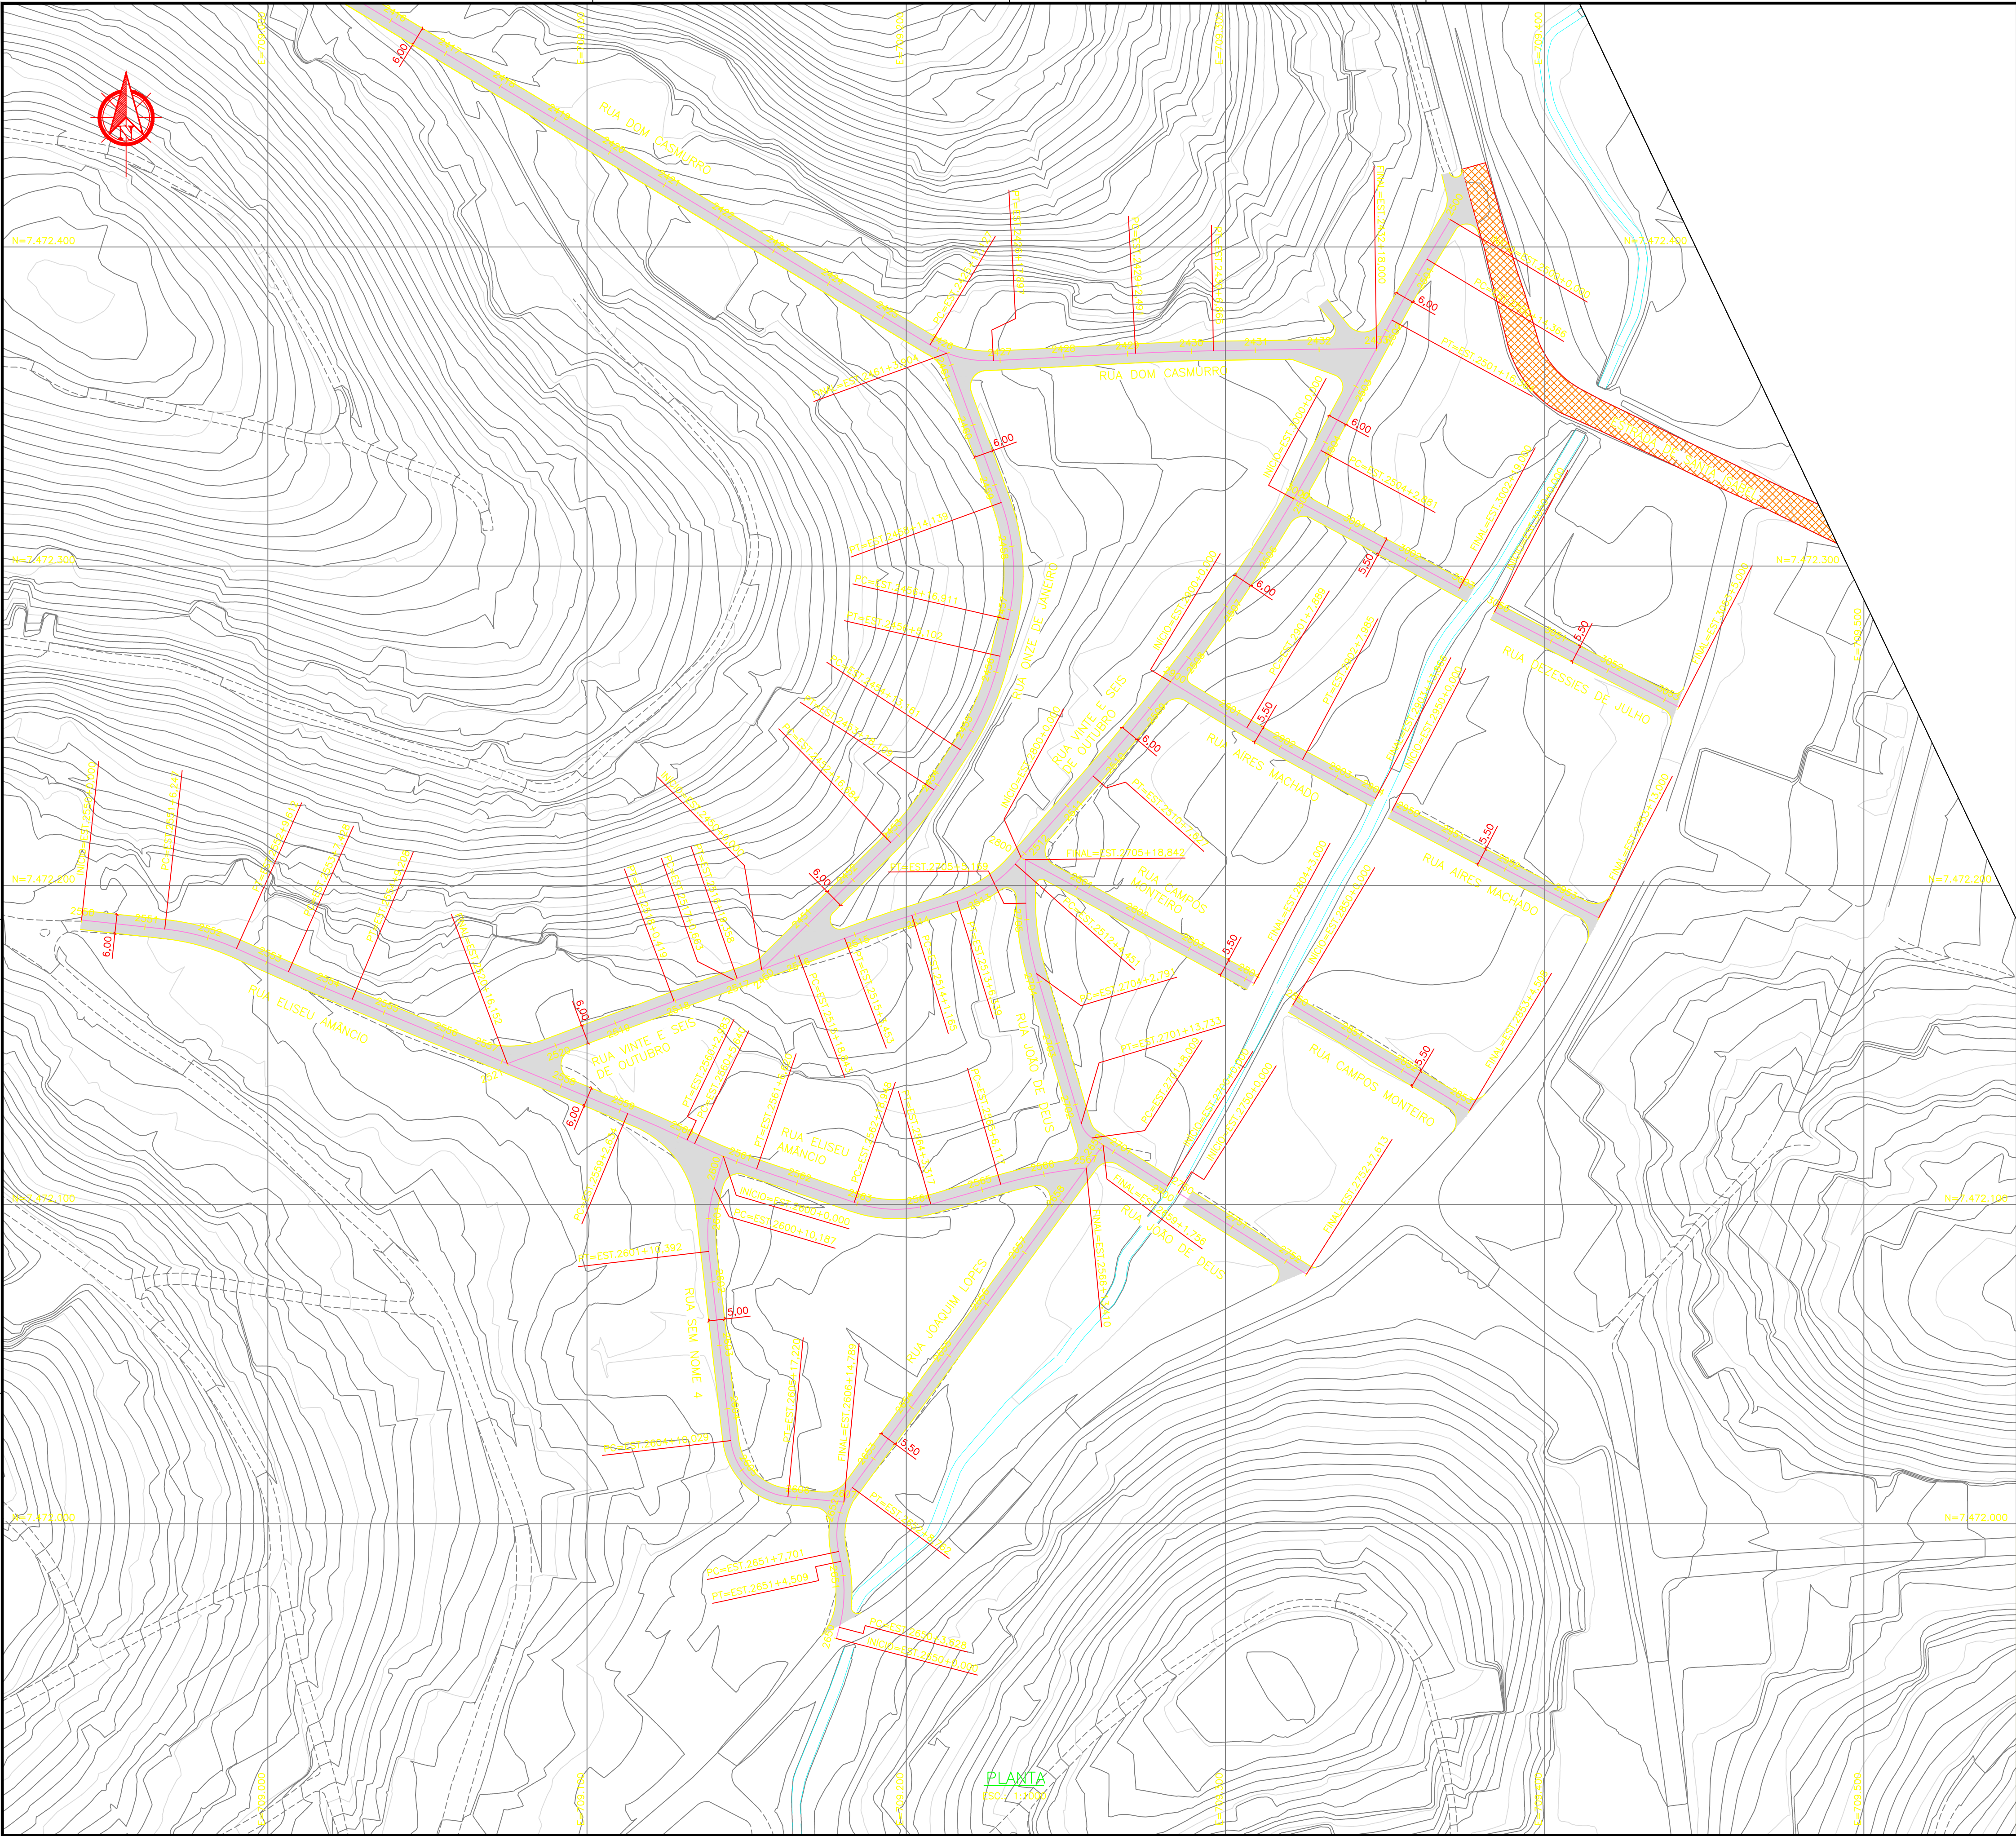

NOTAS:

- DIMENSÕES E ELEVÇÕES EM METROS, EXCETO ONDE INDICADO;
- DISTÂNCIA ENTRE AS ESTACAS DE 20m.

LEGENDA:

- MEIO FIO
- EIXO
- BORDO PISTA
- PISTA PROJETADA
- RECAPEAMENTO

SEÇÃO TÍPICA:

SEÇÃO TÍPICA – S1
S/ESCALA

RUA SEM NOME 1 | L=5m | CBUQ=5cm +BASE=15cm +SUB=BASE=15cm
RUA ALBERTO BORGES – RAMO1500
RUA PROJETADA
RUA CARLOS ALBERTO PINTO
RUA MOENIA FORNEIRO | L=5,50 | CBUQ=5cm +BASE=15cm +SUB=BASE=15cm
RUA ALBERTO BORGES – RAMO1550
RUA MARIA ISABEL DE SOUZA
DEMAIS TRECHOS | L=6m | CBUQ=5cm + BASE=15cm + SUB=BASE=15cm

PAVIMENTO: NAS VIAS ONDE TEREMOS GALERIA RETANGULAR, O PAVIMENTO DEVERÁ SER REFORÇADO COM A UTILIZAÇÃO DE GEOTECIA PRODUZIDA A PARTIR DE FILAMENTOS DE POLIESTER DE ALTA TENACIDADE COM REVESTIMENTO BETUMINOSO COMBINADA A UM NÃO TECIDO ULTRA-LEVE COM NO MÍNIMO 800 PERFURAÇÕES/CM² COM RESISTÊNCIA DE 50 KN/M NAS DIREÇÕES LONGITUDINAL E TRANSVERSAL, DEFORMAÇÃO MÁXIMA DE 12% E ABERTURA DE MALHA DE 40 MM X 40 MM.

ARTICULAÇÃO:

Fábio A. de Carvalho
Eng. Civil
Crea RJ 2008103002
Mat.122.195

De acordo,
Marcio Gentil
Superintendente
SECID – ID: 51.22545-0

FÁBIO ANCHIETA DE CARVALHO
Responsável Técnico
Engenheiro Civil – CREA/RJ 2008103002
Matrícula 122.195

REV	DATA	DESCRIÇÃO
1	28/04/2022	REVISÃO DA SEÇÃO TÍPICA
0	11/04/2022	EMIÇÃO INICIAL

PREFEITURA MUNICIPAL DE SÃO GONÇALO

PAVIMENTAÇÃO E DRENAGEM
RUA GENERAL DALTRO FILHO E OUTRAS
PROJETO BÁSICO DE GEOMETRIA

PLANTA BAIXA

PRONCHIA Nº
09/10

DATA
11/04/2022

REV. 1

ESC.: 1:1000

Nº DESENHO: G-SACRAMENTO-PB-PLANTA-009




1. DIMENSÕES E ELEVÇÕES EM METROS, EXCETO ONDE INDICADO;
2. DISTÂNCIA ENTRE AS ESTACAS DE 20m.

LEGENDA:

- MEIO FIO
- EIXO
- BORDO PISTA
- PISTA PROJETADA
- RECAPEAMENTO

SEÇÃO TÍPICA:

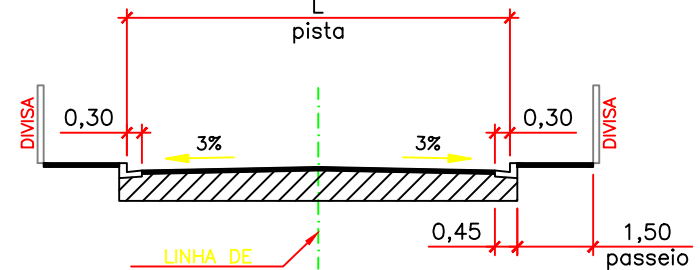


RUA SEM NOME 1 | L=5m | CBUQ=5cm +BASE=15cm +SUB=BASE=15cm
RUA ALBERTO BORGEA - RAMO1500
RUA PROJETADA
RUA CARLOS ALBERTO PINTO
RUA MOENIA FORNEIRO | L=5,50 | CBUQ=5cm +BASE=15cm +SUB=BASE=15cm
RUA ALBERTO BORGEA - RAMO1550
RUA MARIA ISABEL DE SOUZA
DEMAIS TRECHOS | L=6m | CBUQ=5cm + BASE=15cm + SUB=BASE=15cm

SEÇÃO TÍPICA - S1
S/ESCALA

PAVIMENTO: NAS VIAS ONDE TEREMOS GALERIA RETANGULAR, O PAVIMENTO DEVERÁ SER REFORÇADO COM A UTILIZAÇÃO DE GEOTÊXTELA, PRODUZIDA A PARTIR DE FILAMENTOS DE POLIESTER DE ALTA TENACIDADE COM REVESTIMENTO BETUMINOSO COMBINADA A UM NÃO TECIDO ULTRA-LEVE COM NO MÍNIMO 800 PERFURAÇÕES/CM² COM RESISTÊNCIA DE 50 KN/M² NAS DIREÇÕES LONGITUDINAL E TRANSVERSAL, DEFORMAÇÃO MÁXIMA DE 12% E ABERTURA DE MALHA DE 40 MM X 40 MM.

ARTICULAÇÃO:

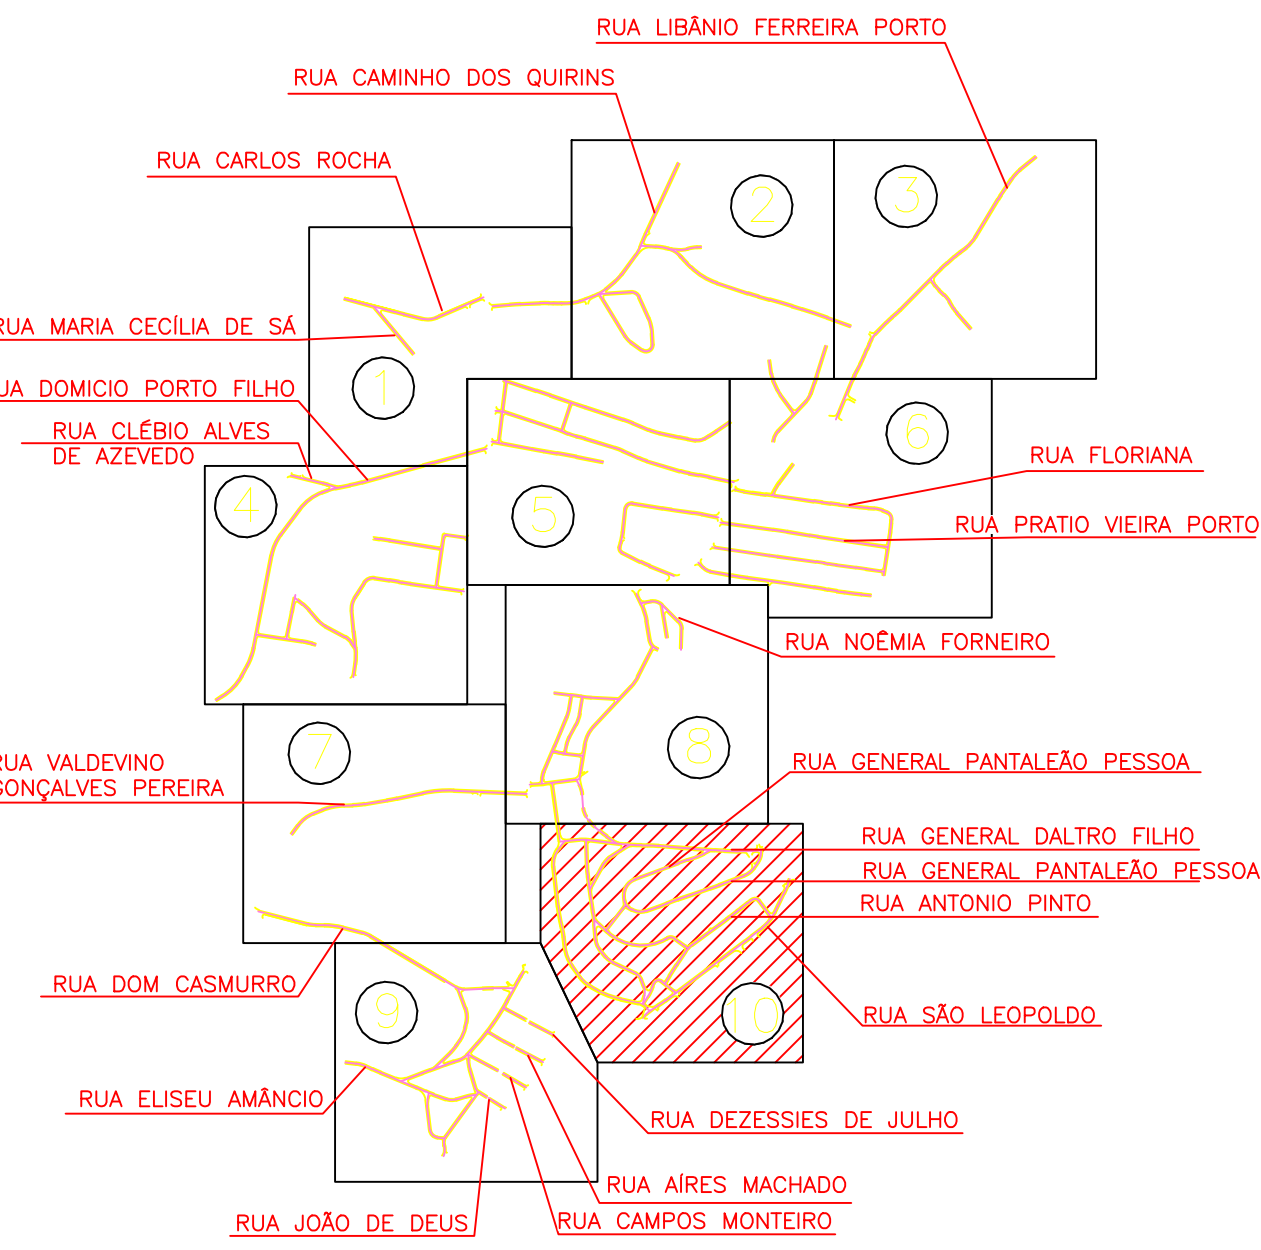

Fábio A. de Carvalho
Eng. Civil
Crea /RJ 2008103002
Mat.122.195

De acordo,
Marcio Gentil
Superintendente
SECID - ID: 51.22545-0

FÁBIO ANCHIETA DE CARVALHO
Responsável Técnico
Engenheiro Civil - CREA/RJ 2008103002
Matrícula 122.195

REV	DATA	DESCRIÇÃO
1	28/04/2022	REVISÃO DA SEÇÃO TÍPICA
0	11/04/2022	EMISSÃO INICIAL

PREFEITURA MUNICIPAL DE SÃO GONÇALO

PAVIMENTAÇÃO E DRENAGEM
RUA GENERAL DALTRO FILHO E OUTRAS
PROJETO BÁSICO DE GEOMETRIA

PLANTA BAIXA

PRONCHIA Nº
10/10
DATA
11/04/2022
REV.