


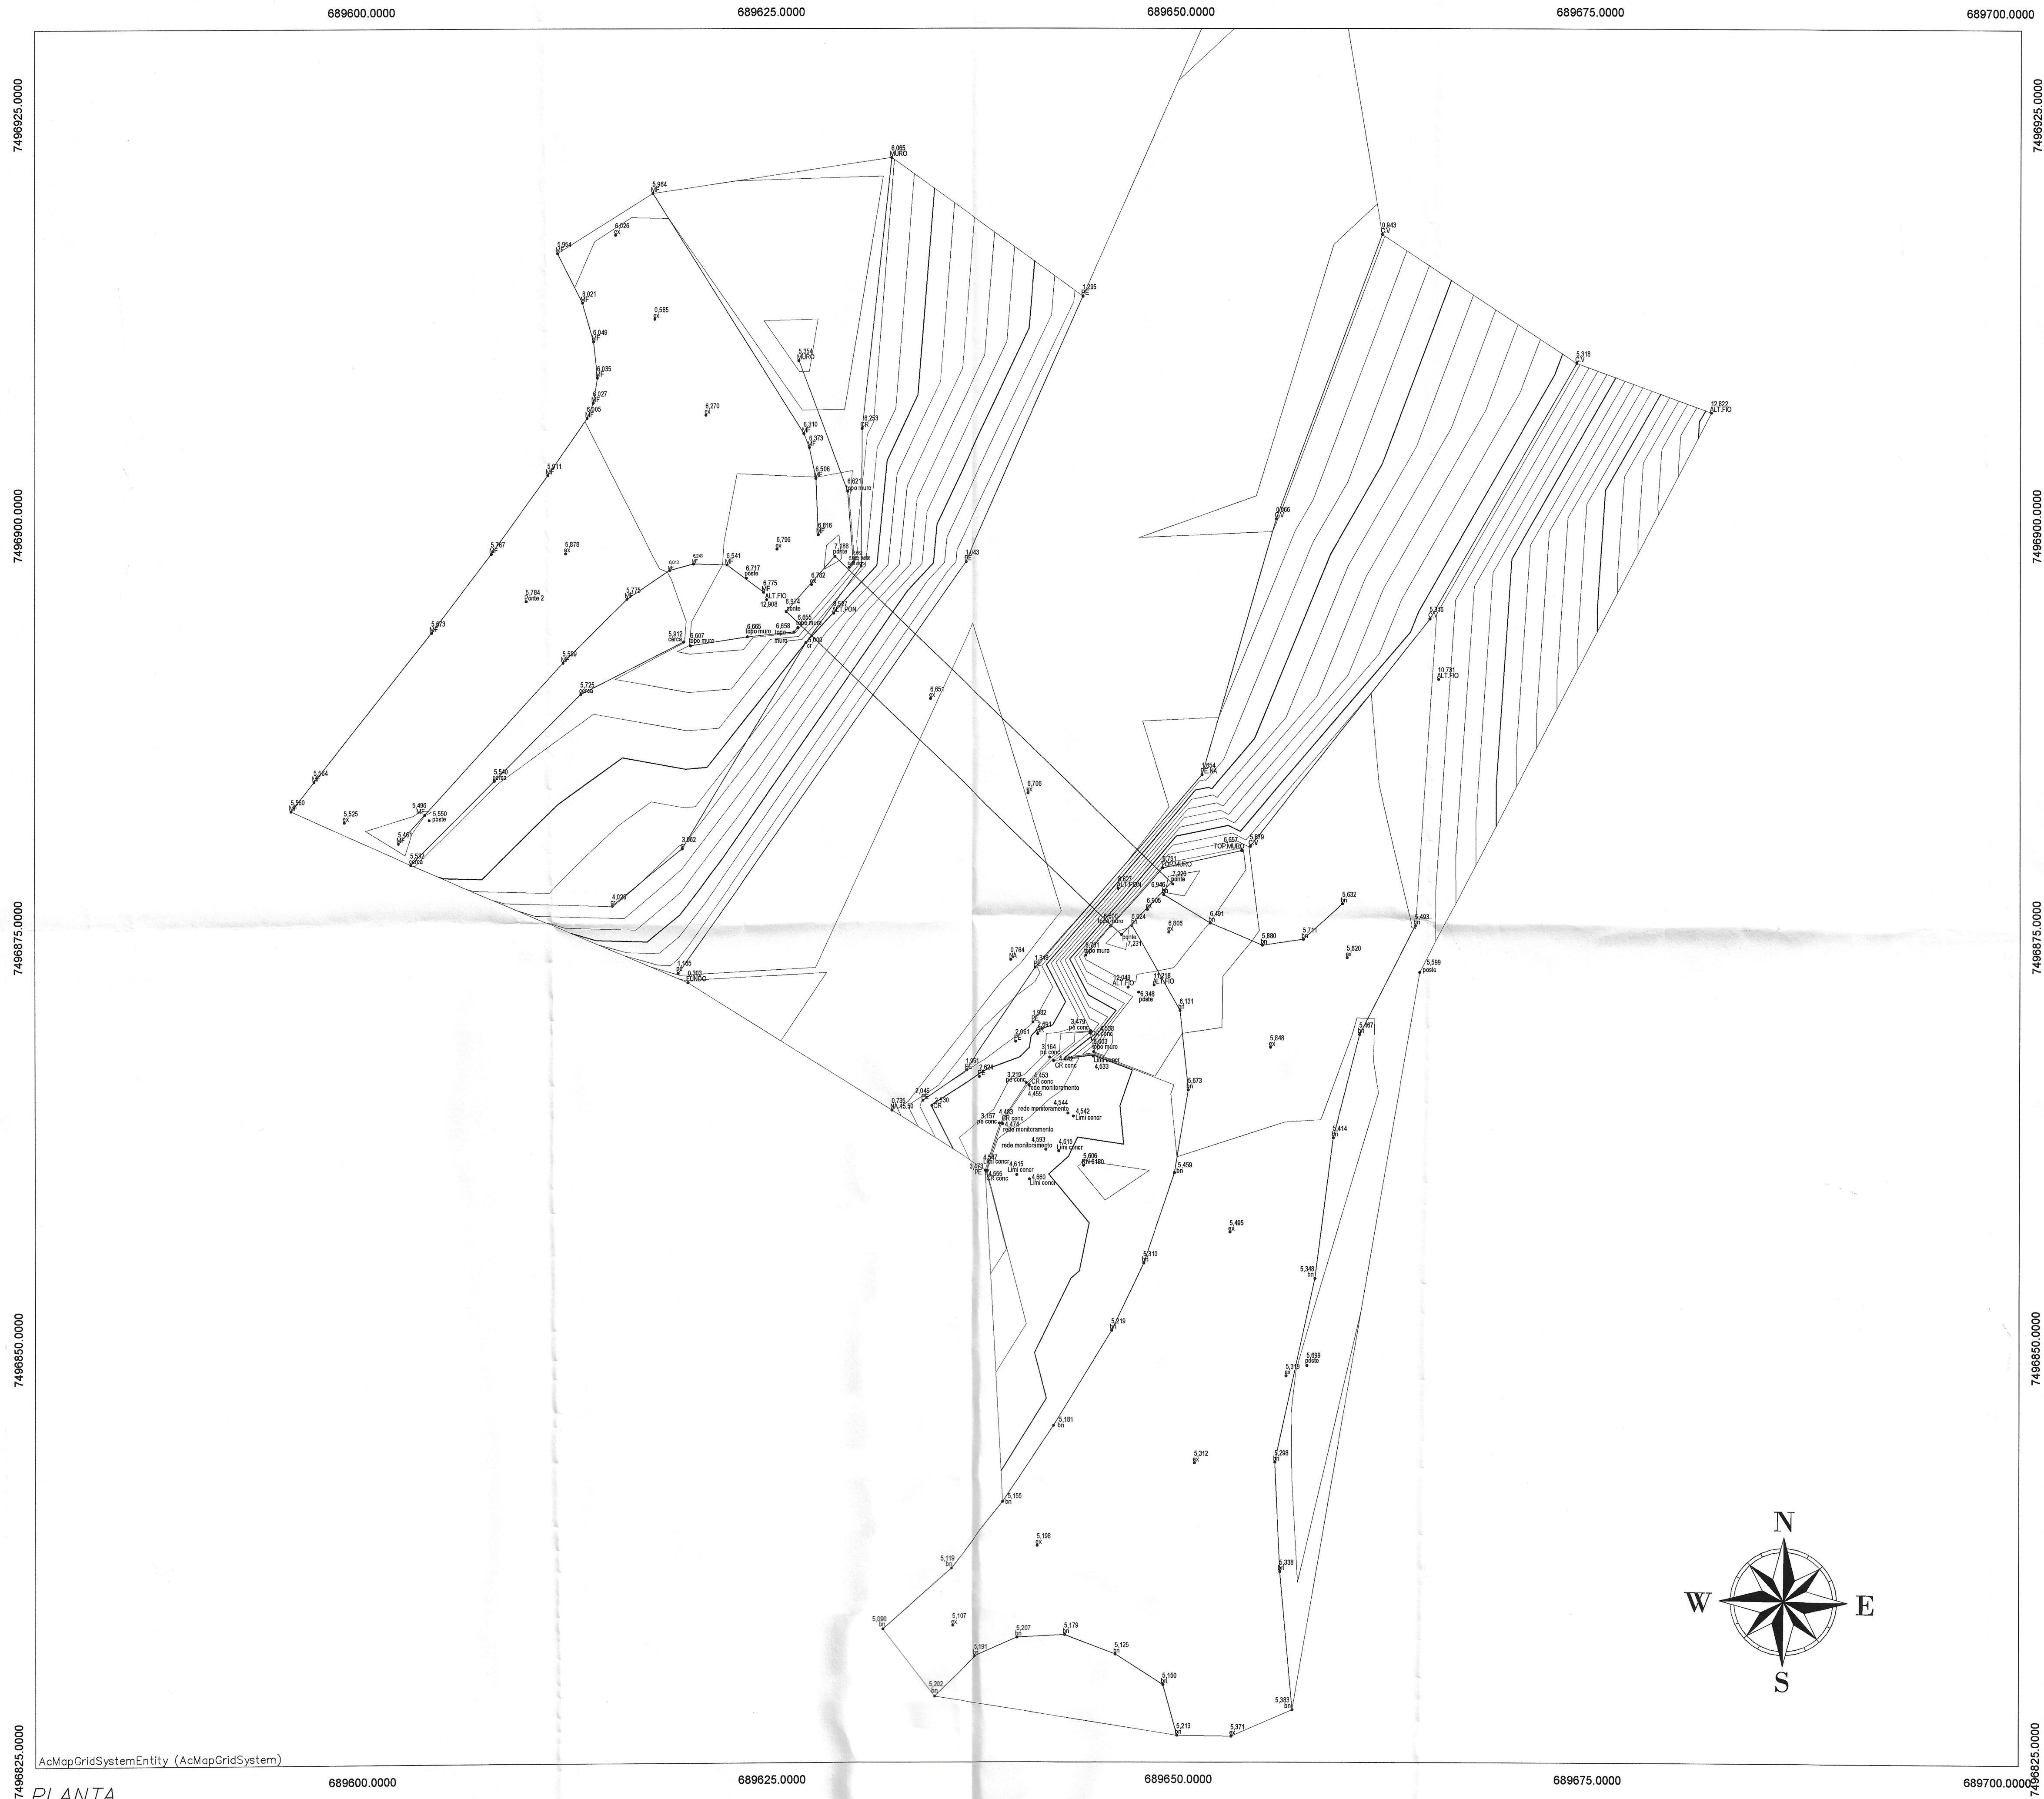

LEGENDA:

- CURVAS DE NÍVEL

- COTA - PONTOS DO LEVANTAMENTO

- DIMENSÕES E ELEVAÇÕES EM METRO, EXCETO ONDE INDICADO.
- SISTEMA DE COORDENADAS UTM, SIRGAS 2000, FUSO 23S, ZONA K.

PREFEITURA MUNICIPAL DE MAGÉ

SECRETARIA MUNICIPAL DE INFRAESTRUTURA

SETOR TÉCNICO

RUA PAULO TEIXEIRA DOS SANTOS, NUMERO 75

CENTRO - 1º DISTRITO - MAGÉ - RJ.

PROJETO:
LEVANTAMENTO TOPOGRÁFICO PARA ELABORAÇÃO DE PROJETO BÁSICO DE OBRA DE ARTE ESPECIAL PARA RECONSTRUÇÃO DA PONTE SOBRE O RIO INHOMIRIM

LOCALIZAÇÃO:
PONTE SOBRE O RIO INHOMIRIM, LOCALIZADA À RUA VIRGINIA LANE, BAIRRO VILHA INHOMIRIM, 6º DISTRITO DO MUNICÍPIO DE MAGÉ/RJ

RESPONSABILIDADE:

SECRETÁRIO DE INFRAESTRUTURA
RICARDO GUERRA DE FIGUEIREDO
MATRÍCULA: 384626

Thiago Ramos Vianna Juliace
Engenheiro Civil
CREA/RJ: 2020100343

THIAGO RAMOS VIANNA JULIACE
ENGENHEIRO CIVIL - CREA 2020100343
MATRÍCULA: 184906

APROVAÇÃO / ENTIDADES:

Marcia Gentil
Presidente COMGES PGPC
ID 51:22545-0

INFORMAÇÕES TÉCNICAS:

R02	B	04/03/2024	-	-	-	CORREÇÃO DE INFORMAÇÕES DO CARIMBO	
REV.	T.E.	DATA	ELAB.	VERIF.	APR.	DESCRIÇÃO DAS REVISÕES	
TIPOS DE EMISSÕES (T.E.)							
A) PRELIMINAR			(D) PARA COTAÇÃO			(G) CONFORME CONSTRUÍDO	
B) PARA APROVAÇÃO			(E) PARA CONSTRUÇÃO			(H) CANCELADO	
C) PARA CONHECIMENTO			(F) CUMPRIMENTO DE EXIGÊNCIAS			(I) PARA ALTERAÇÃO	
ASSUNTO: LANTA					DATA: SETEMBRO/2024	ESCALA: INDICADA	FOLHA:
EXAMINADO:			VISTO:			Nº DO PROJETO:	
			DIRETOR DE PROJETOS			Nº DO PROCESSO:	
DATA: ___/___/___			DATA: ___/___/___				