


Loteamento Jardim Caroline e São João Batista

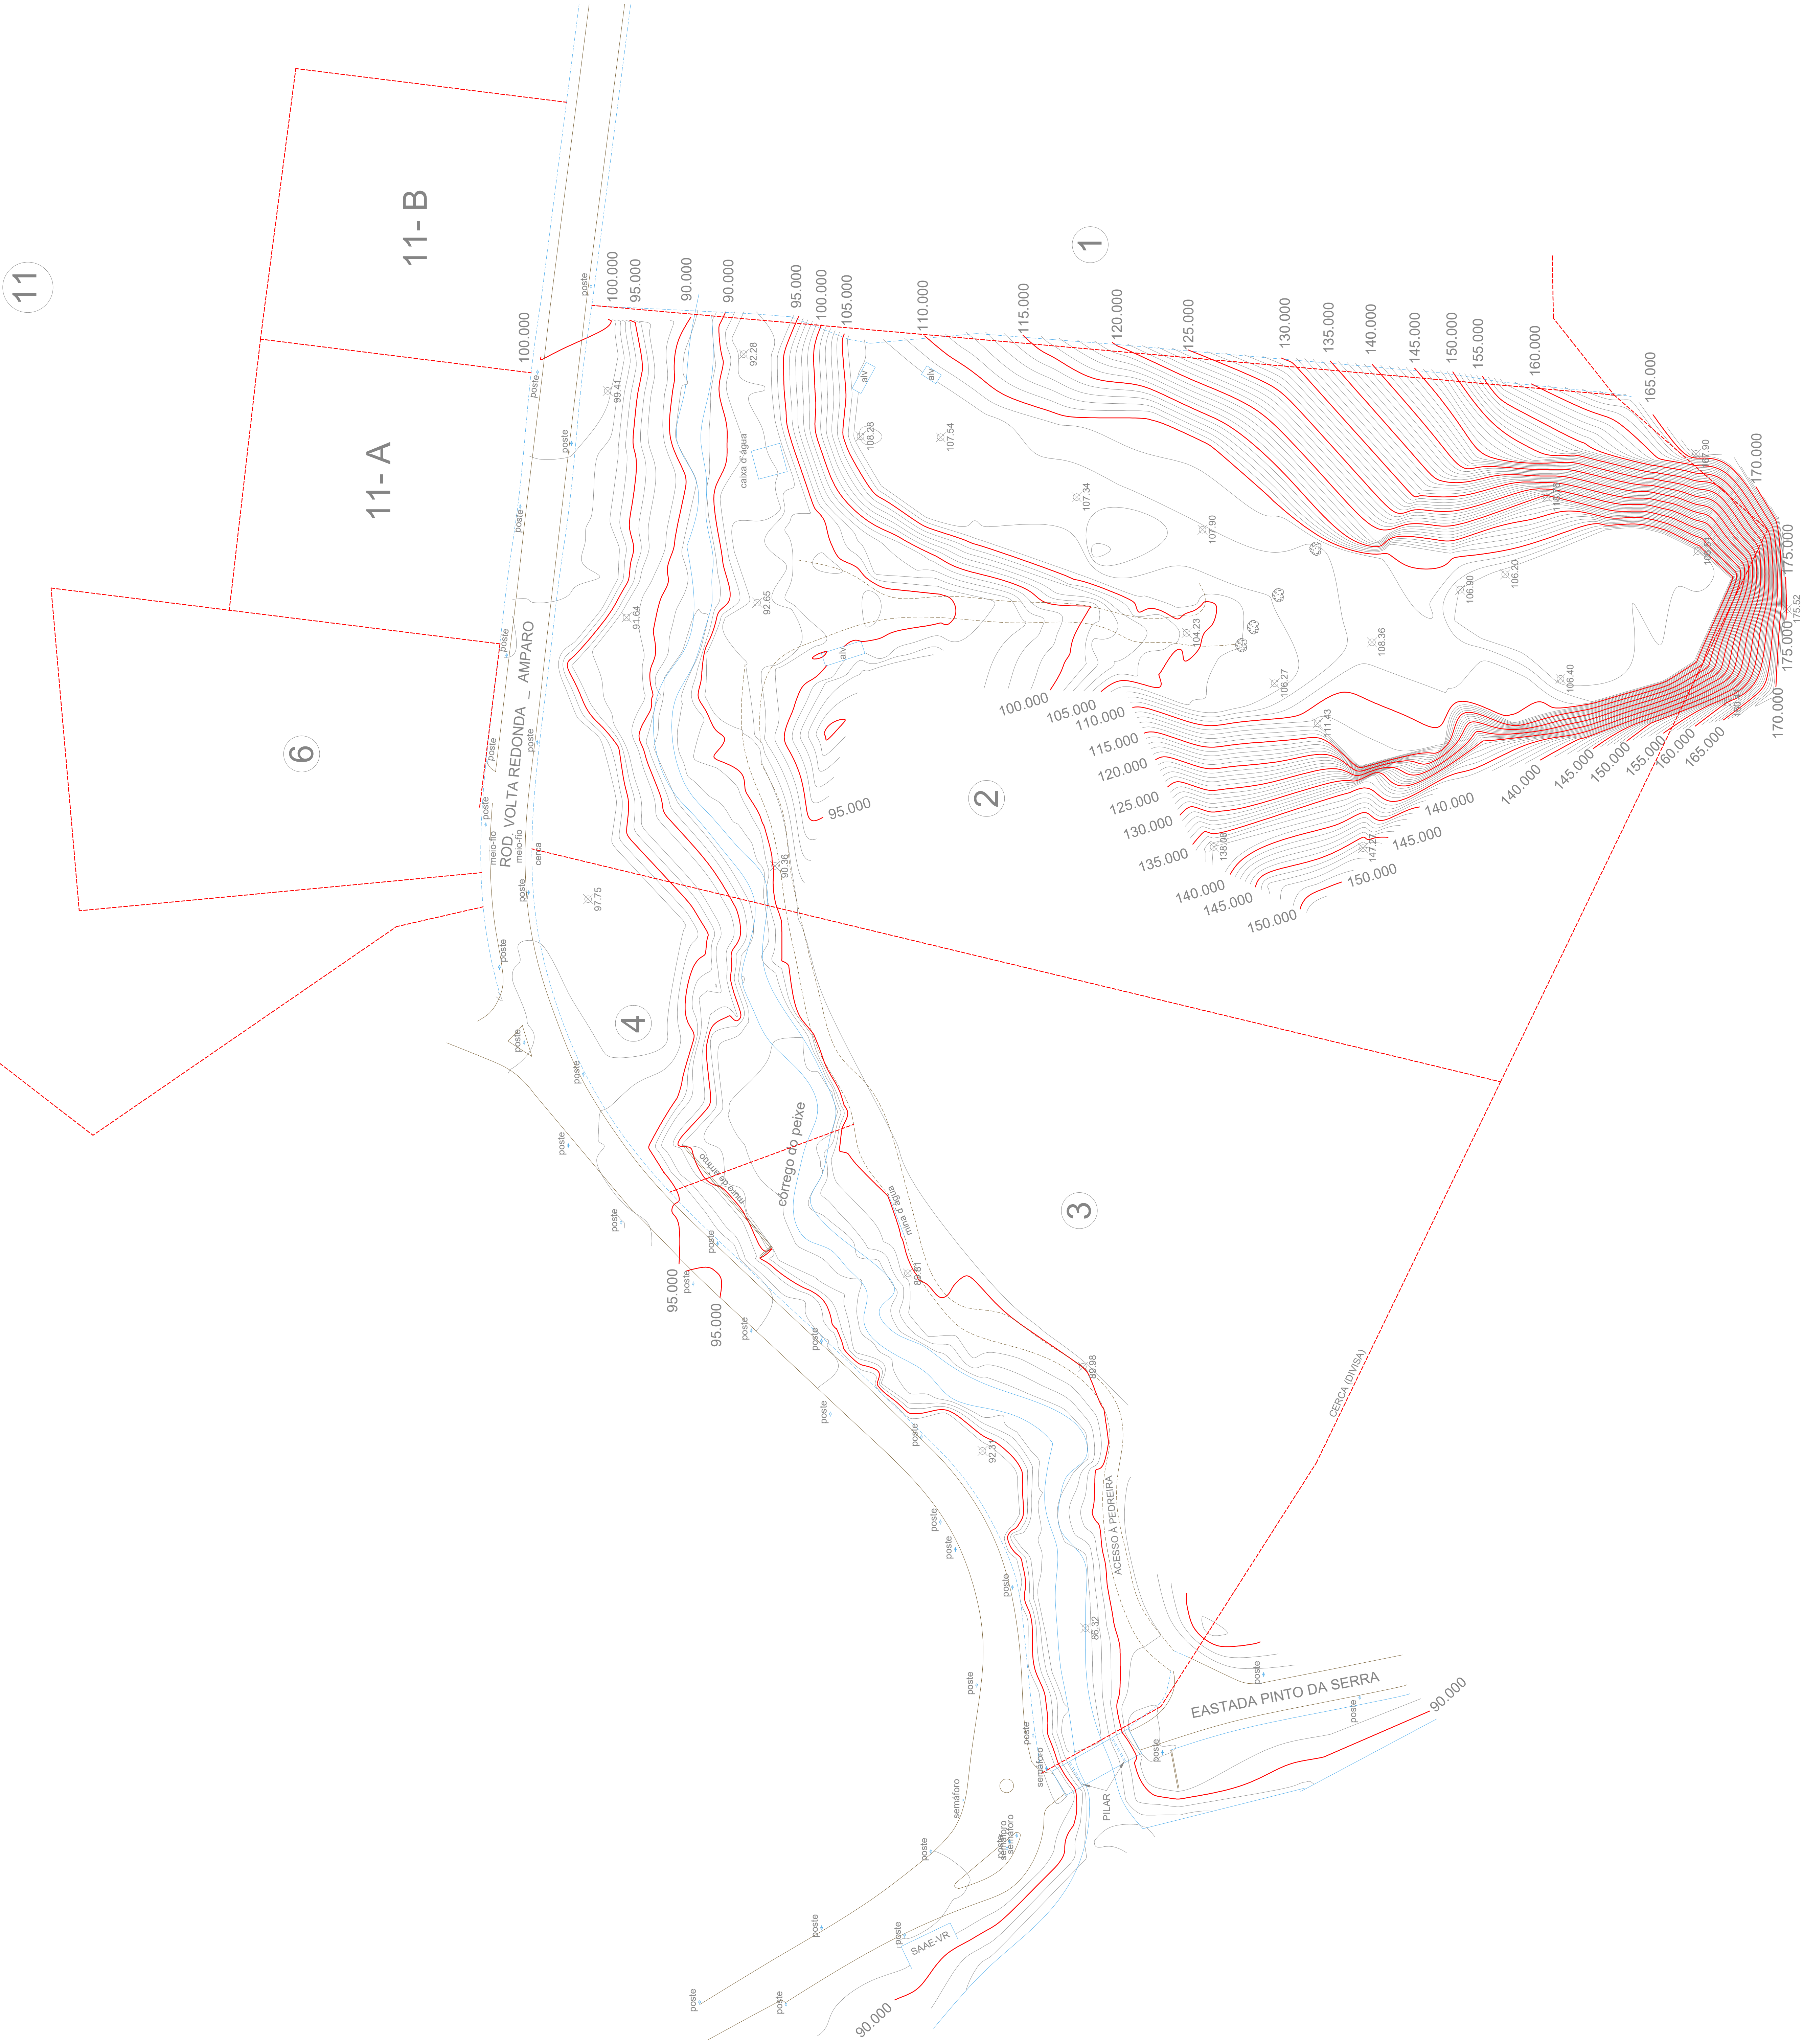

0	05/2025	EMIÇÃO INICIAL	PMVR
REVISÃO	DATA	DISCRIMINAÇÃO	AUTOR
PREFEITURA MUNICIPAL DE VOLTA REDONDA			
Secretaria das Cidades		GOVERNO DO ESTADO RIO DE JANEIRO	
OBJETO DA OBRA		RESPONSÁVEL TÉCNICO: FELIO PRUDENTE - PMVR	
CONTRATAÇÃO DE EMPRESA ESPECIALIZADA NA EXECUÇÃO DE OBRAS PARA CONSTRUÇÃO DO PARQUE URBANO DA PEDREIRA, NO BAIRRO VOLDAC, EM VOLTA REDONDA/RJ		RESPONSÁVEL APROVAÇÃO: SUPREMO-RECO	
ASSUNTO:		LEVANTAMENTO PLANIALTIMÉTRICO	
PROJETO	EDIFICAÇÃO	DISC.	DATA
00_PQVR_TOP_R02_27052025		01/01	05/2025