

GOVERNO DO ESTADO DO RIO DE JANEIRO
SECRETARIA MUNICIPAL DAS CIDADES
SUBSECRETARIA DE PROJETOS DE CIDADES

Respondente: RICARDO LUIZ QUARANTE DE SOUZA ID: 51458904	CREA/CAU: CAU A16420-2	Estado: BÁSICO
--	-------------------------------	-----------------------

VISTOS



Documento assinado digitalmente

LUIS QUARANTE DE SOUZA

CPF: 015.123.456-78 | E-MAIL: lquarante@go.rj.gov.br

Assinado em: 02/05/2023 | Assinatura: 61636373

00	EMISSÃO INICIAL	LARISSA GOMES	LARISSA GOMES	01/08/2019
----	-----------------	---------------	---------------	------------

PREFEITURA MUNICIPAL DE MESQUITA

SEMIMSP - Secretaria Municipal de Infraestrutura, Meio Ambiente e Serviços Públicos

Departamento de Projetos

TÍTULO DO PROJETO

PROJETO DE MOBILIDADE E ADEQUAÇÃO URBANÍSTICA NA AV. SÃO PAULO E REQUALIFICAÇÃO DAS PRAÇAS BRASIL, SÃO PAULO, PORTO ALEGRE E PRAÇA DA VAN

ENERGIA DA OBRA

AVENIDA SÃO PAULO - MESQUITA - RJ

TIPO DE PROJETO

PROJETO BÁSICO

OBJETO:

PLANTA HUMANIZADA

DESENHOS

PLANTA DE ARTICULAÇÃO
PLANTA HUMANIZADA (TIRIGOS A E B)

DATA

15/02/2023

ETAPA

INDICADA

Documento assinado digitalmente

gouv.rj

Assinado em: 02/05/2023 | Assinatura: 61636373

CPF: 015.123.456-78 | E-MAIL: lquarante@go.rj.gov.br




EQUIPE DE PROJETO

ARQ. LARISSA GOMES


ARQ. RAFAEL VIANA

ARQ. RENAN FERNANDES


HUM-01/03

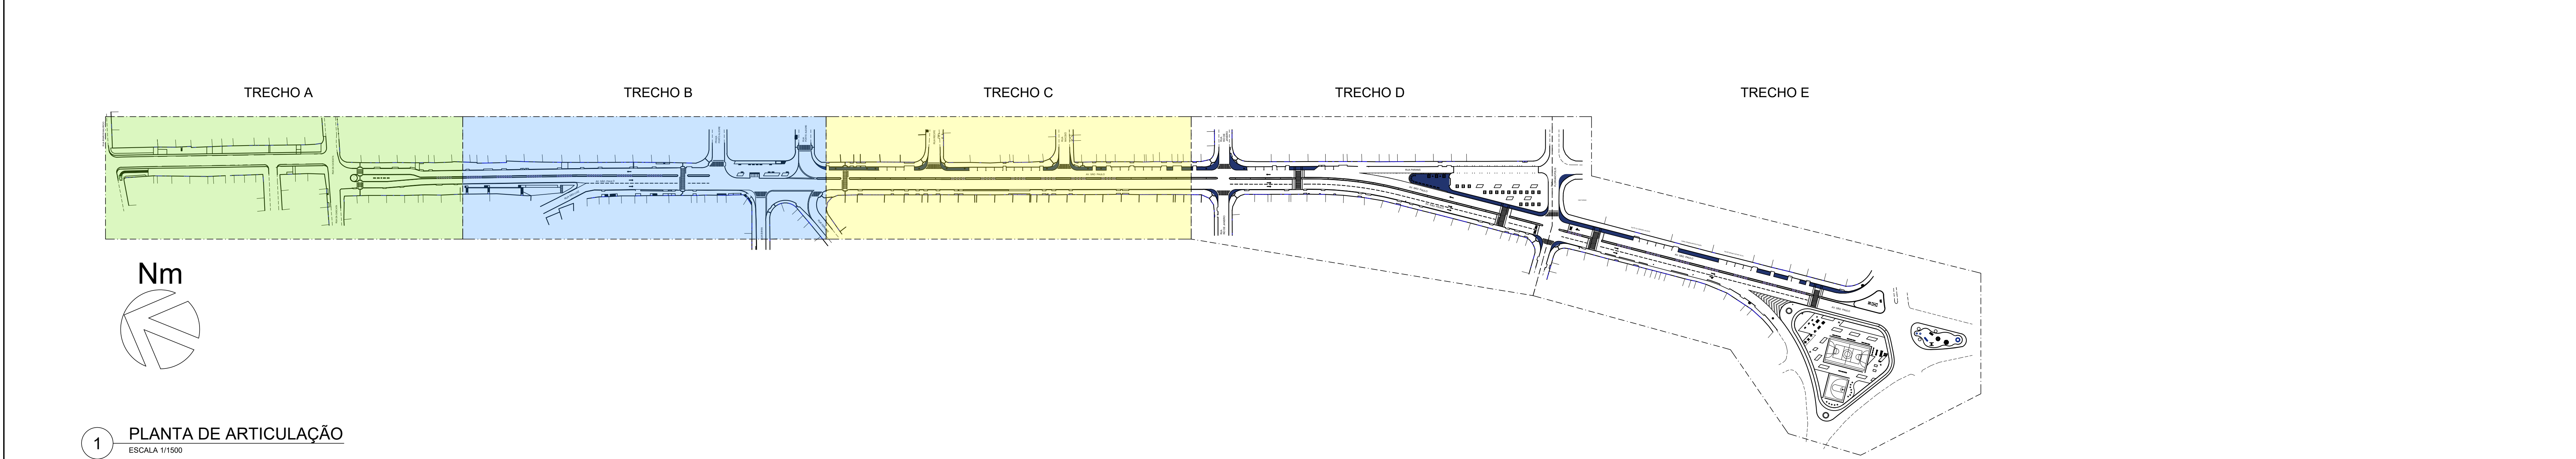

1 PLANTA DE ARTICULAÇÃO
ESCALA 1:1500

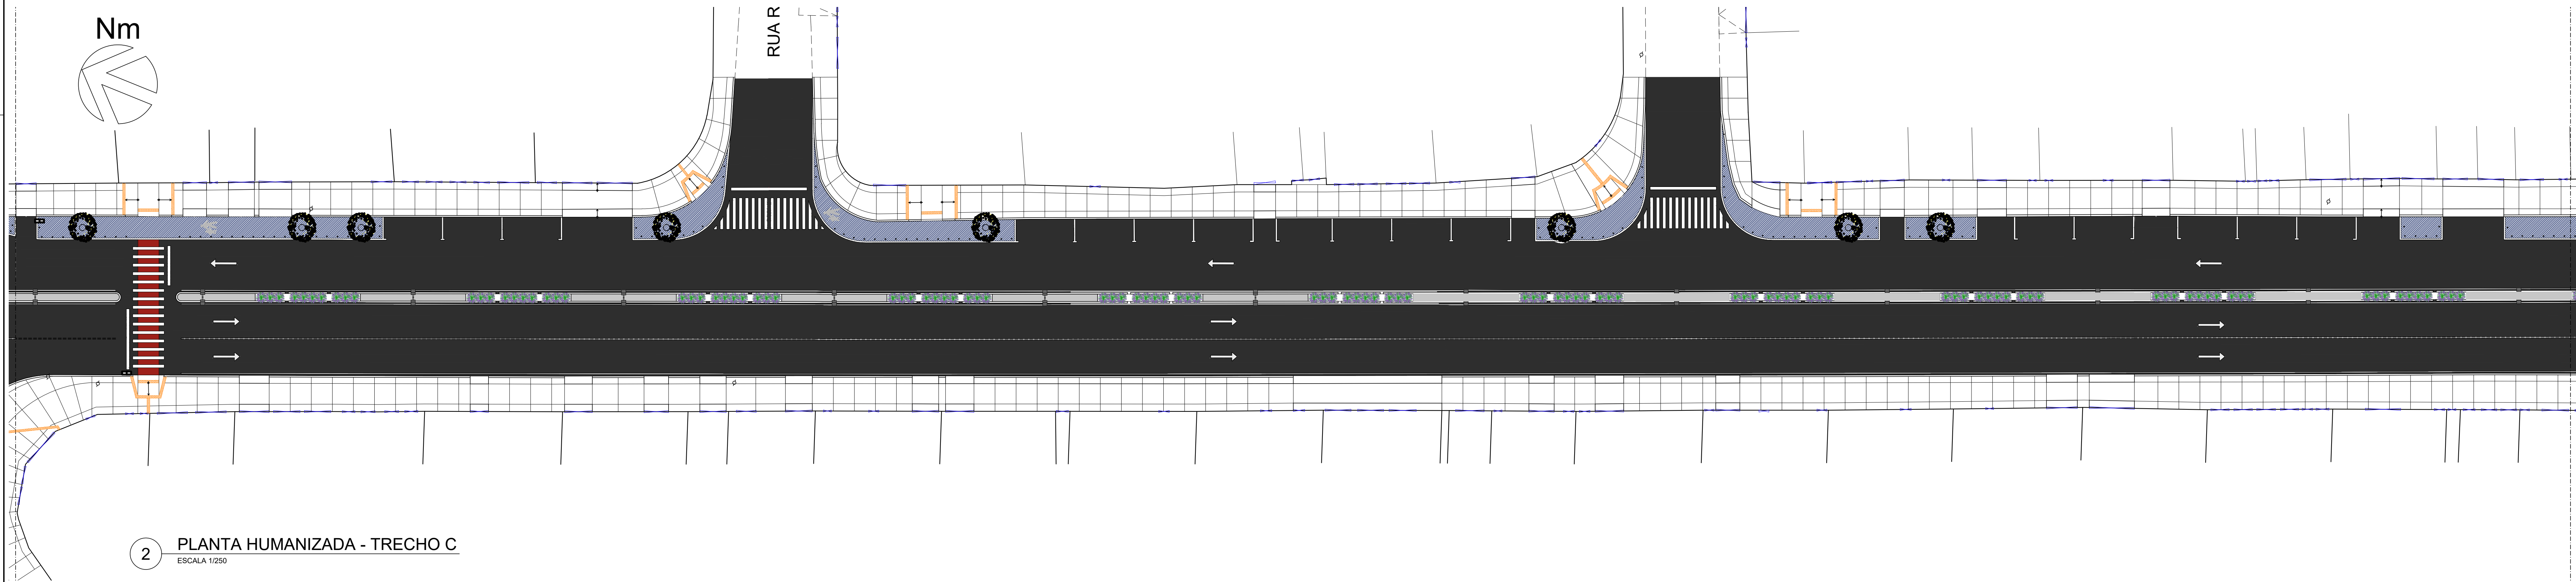

2 PLANTA HUMANIZADA - TRECHO C
ESCALA 1:250

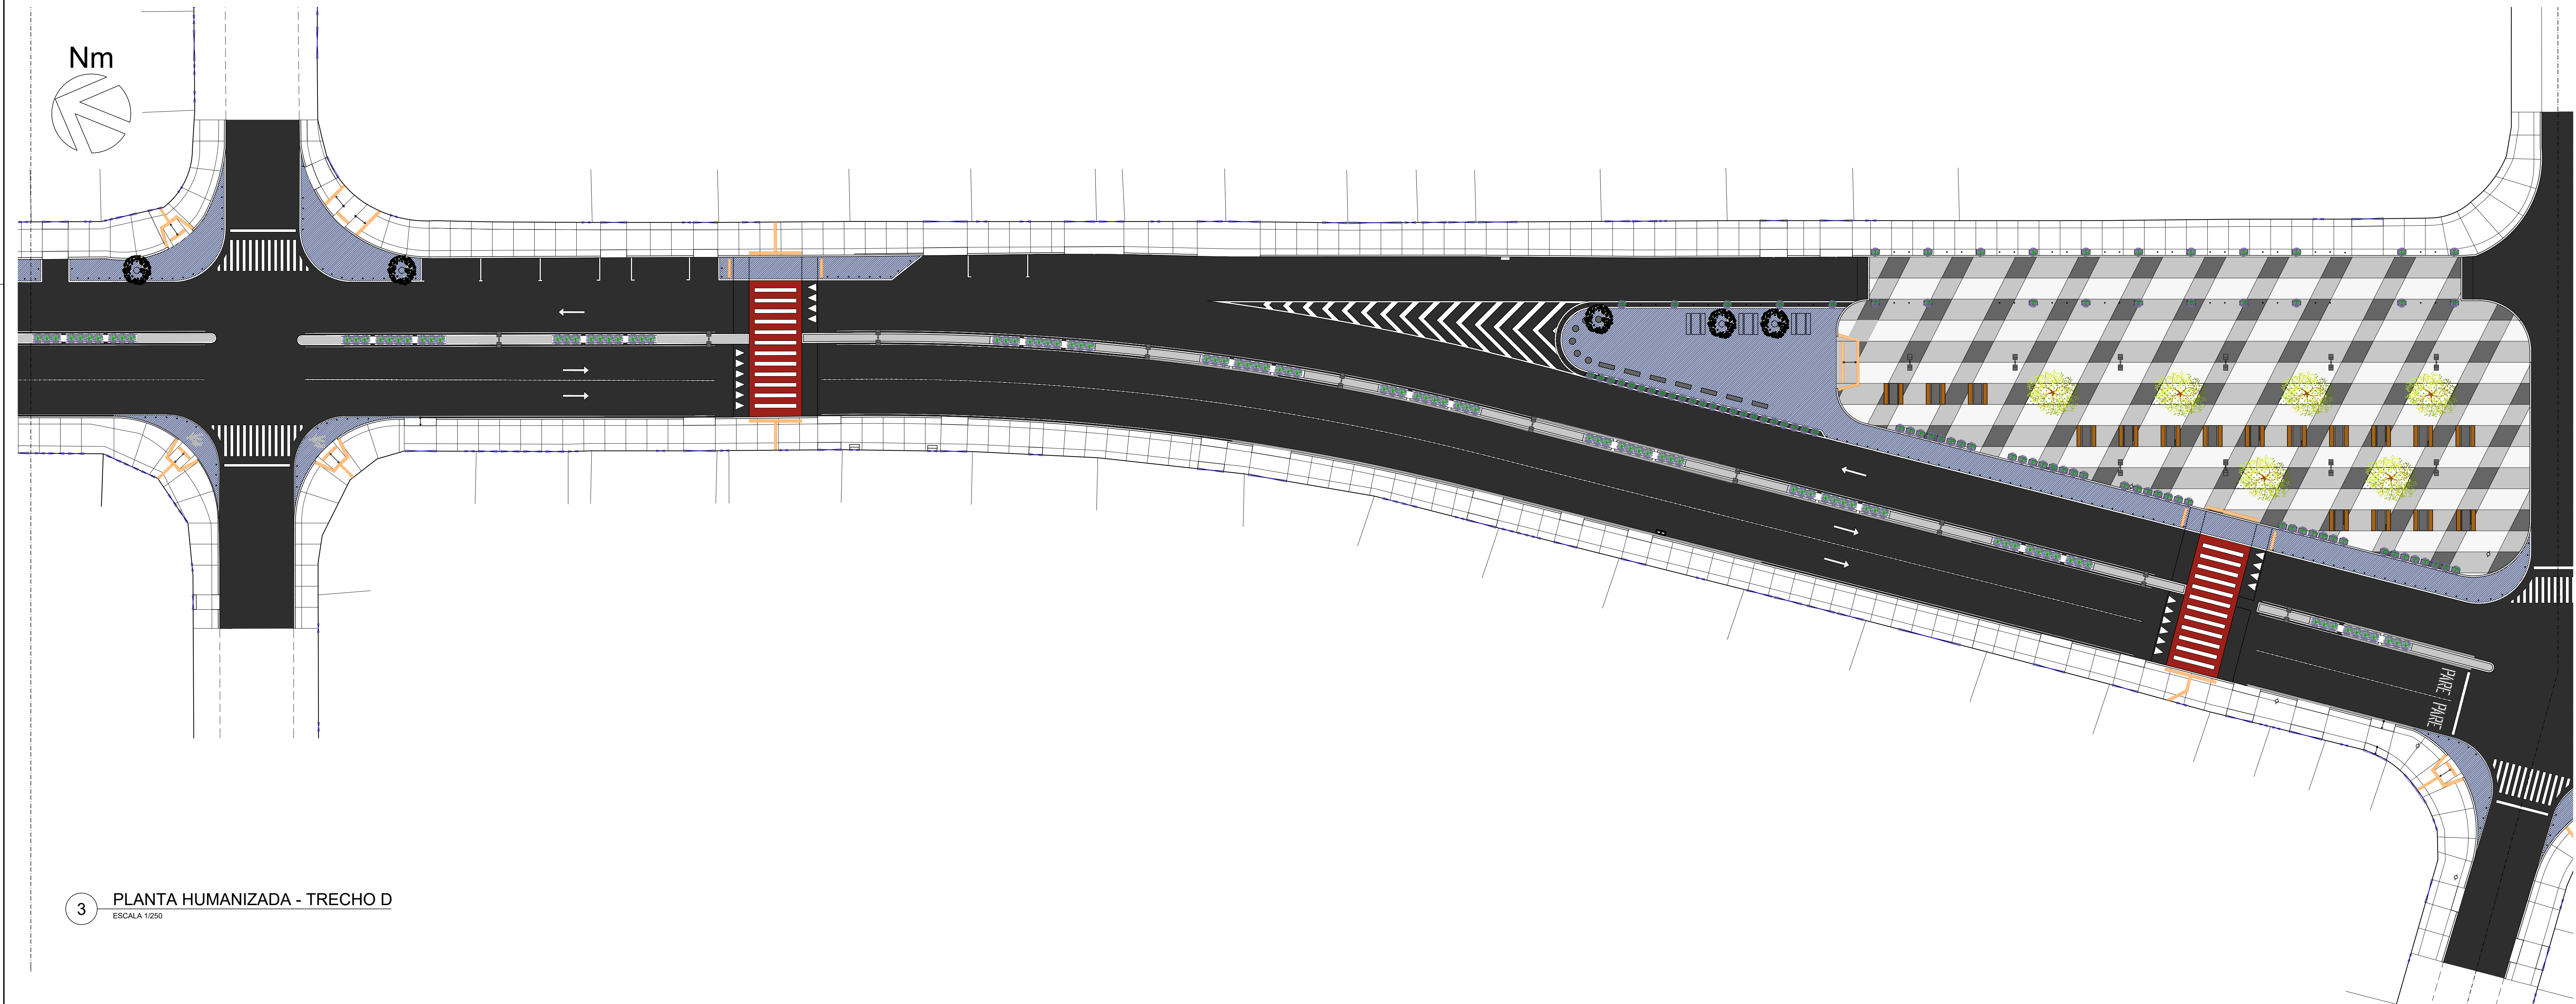

3 PLANTA HUMANIZADA - TRECHO D
ESCALA 1:250

ÁREA A SER EXECUTADA:

AV. SÃO PAULO COM 1.255,00m DE EXTENSÃO PARA INTERVENÇÃO, SENDO O PONTO INICIAL NA ANTIGA PRAÇA DA VAN. E O PONTO FINAL NA DIVISA DE MESQUITA COM O MUNICÍPIO DE NOVA IGUAÇU, NA RUA IRMÃOS MAURÍCIO.

NOTA:

IMPORTANTE:

1) O PROJETO BÁSICO FOI ELABORADO COM BASE NAS INFORMAÇÕES DO LEVANTAMENTO TOPOGRÁFICO.

2) TODAS AS SITUAÇÕES QUE FUGIREM DAS APRESENTADAS NO PROJETO BÁSICO DEVERÃO SER LEVADAS AO CONHECIMENTO DO DEPARTAMENTO DE PROJETOS DA SEMMSP, PARA QUE SEJA DISCUTIDA A MELHOR SOLUÇÃO.

3) TODOS OS PAV. TAMPOS DE BUEIROS OU SIMILARES, DEVEM SER ELEVADOS OU REBAIXADOS DE FORMA A FICAREM ALINHADOS AO NÍVEL DO PISO ACABADO.

4) QUANDO HOUVER BUEIROS FORA DO ALINHAMENTO DO MEIO-FIO, ESTES DEVERÃO SER TRATADOS DE FORMA A TER SEUS ACESSOS ALINHADOS AO MEIO-FIO E SUA COBERTURA AO NÍVEL DAS CALÇADA (BOCAS DE LOBO).

5) ONDE HOUVER RAMPAS DE PEDESTRES OU DE VEÍCULOS, O MEIO-FIO DEVERÁ SER REBAIXADO, DE FORMA A PERMITIR O ACESSO A CALÇADA.

6) ONDE HOUVER MARQUESES COM PROJEÇÃO MAIOR QUE 1 METRO, E/OU TIVER APOIO NO SOLO, ESTES DEVERÃO SER REMOVIDOS OU DEMOLIDOS, PARA PERMITIR A CIRCULAÇÃO SEM OBSTÁCULOS NAS CALÇADAS.

7) O CALÇAMENTO DEVERÁ SER PLANO E ALINHADO, SEM OBSTÁCULOS FÍSICOS NA SUA FAIXA LIVRE.

8) AS PERSPECTIVAS SÃO RECURSO AUXILIAR DE VISUALIZAÇÃO DO PROJETO, NÃO DEVENDO SUA EXECUÇÃO BASEAR-SE TÃO SOMENTE NELAS. A EXECUÇÃO DEVE CONSIDERAR OS DESENHOS TÉCNICOS.

CIDADES

GOV RJ

GOVERNO DO ESTADO DO RIO DE JANEIRO

SECRETARIA DE ESTADO DAS CIDADES

SUBSECRETARIA DE PROJETOS DE ENGENHARIA

Responsável Técnico:

LUCAS QUARTE DE SOUZA

ID 140824

CREAÇÃO:

CAU A140420-2

Estimativa:

BÁSICO

VISTOS

Assinatura eletrônica digitalizada

LUCAS QUARTE DE SOUZA

CPF: 040.000.000-00

Verifique em: portal.trf.gov.br/portal/verificacao

00

EMISSION INICIAL

LARISSA GOMES

LARISSA GOMES

01/08/2019

PREFEITURA MUNICIPAL DE MESQUITA

SEMMSP - Secretaria Municipal de Infraestrutura, Meio Ambiente e Serviços Públicos

Departamento de Projetos

TÍTULO DO PROJETO

PROJETO DE MOBILIDADE E ADEQUAÇÃO URBANÍSTICA NA AV. SÃO PAULO E REQUALIFICAÇÃO DAS PRAÇAS BRASIL, SÃO PAULO, PORTO ALEGRE E PRAÇA DA VAN

ENDEREÇO DA OBRA

AVENIDA SÃO PAULO - MESQUITA - RJ

OBJETIVO:

PLANTA HUMANIZADA

TIPO DE PROJETO

PROJETO BÁSICO

DESENHOS

PLANTA DE ARTICULAÇÃO

PLANTA HUMANIZADA (TRECHOS C e D)

DATA

15/02/2023

ESCALA

INDICADA

EQUIPE DE PROJETO

ARQ. LARISSA GOMES

ARQ. RAFAEL VIANA




ARQ. RENAN FERNANDES

ARQ. LARISSA GOMES - CAU A25718-4

MESQUITA

GOVERNO DO ESTADO DO RIO DE JANEIRO

HUM-02/03

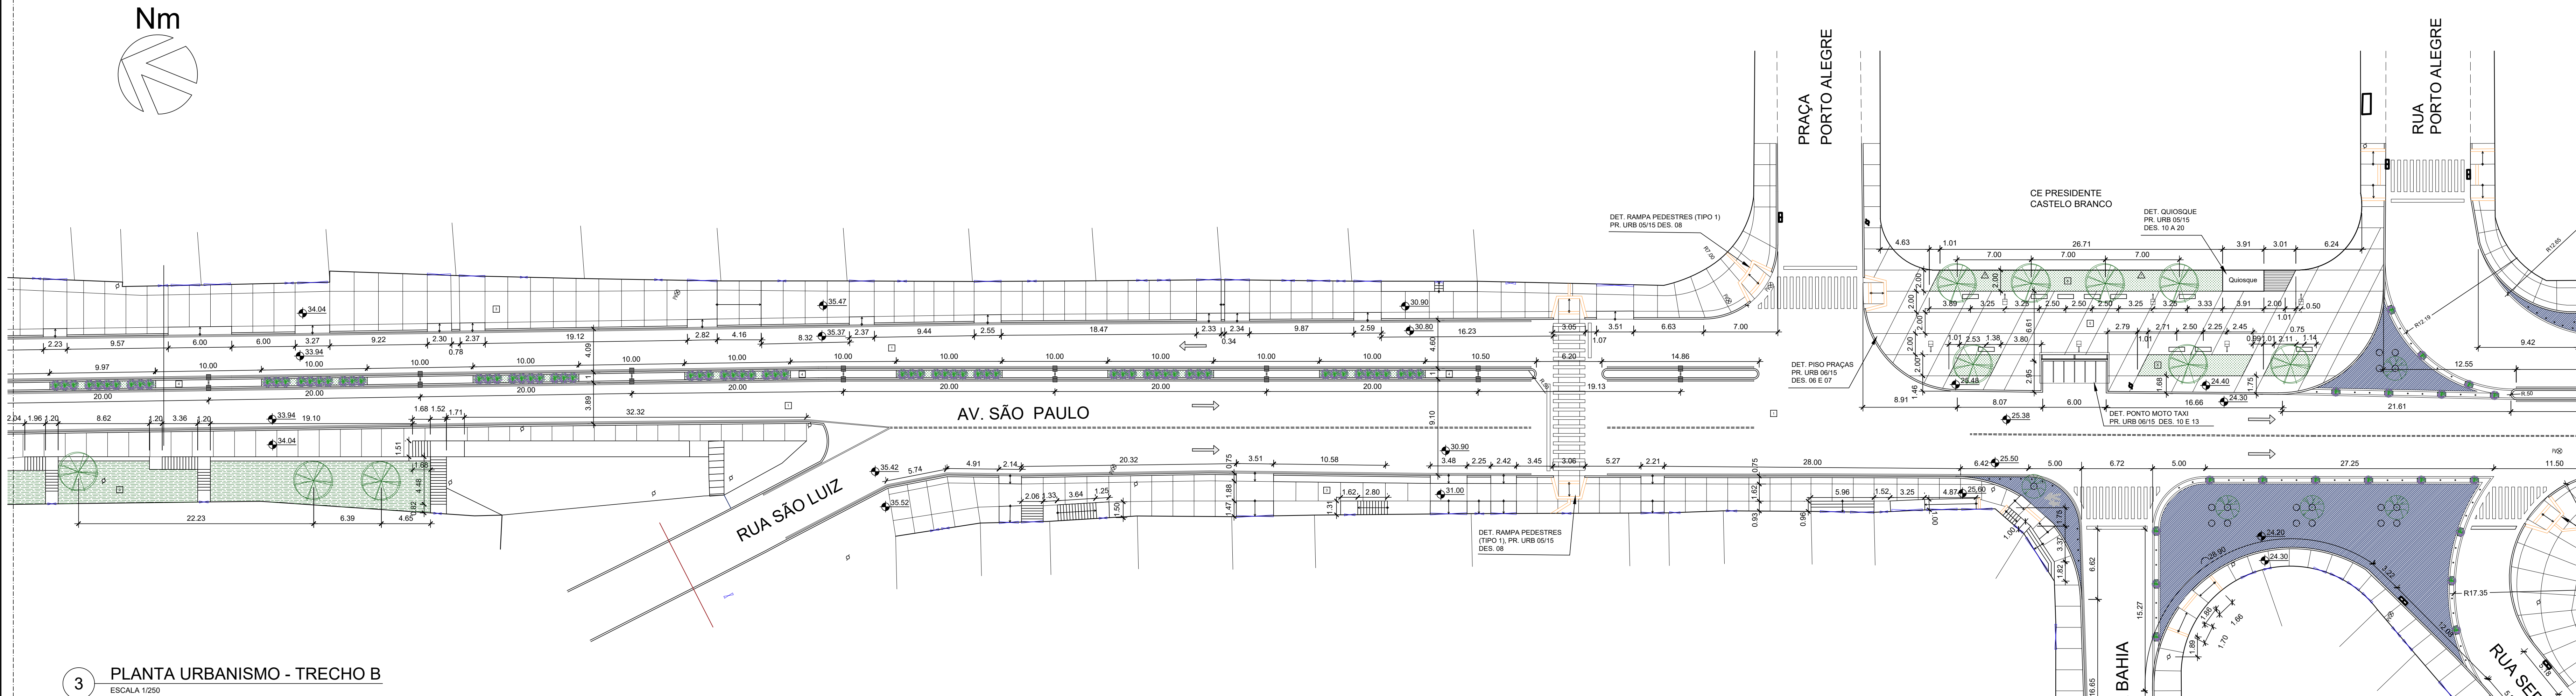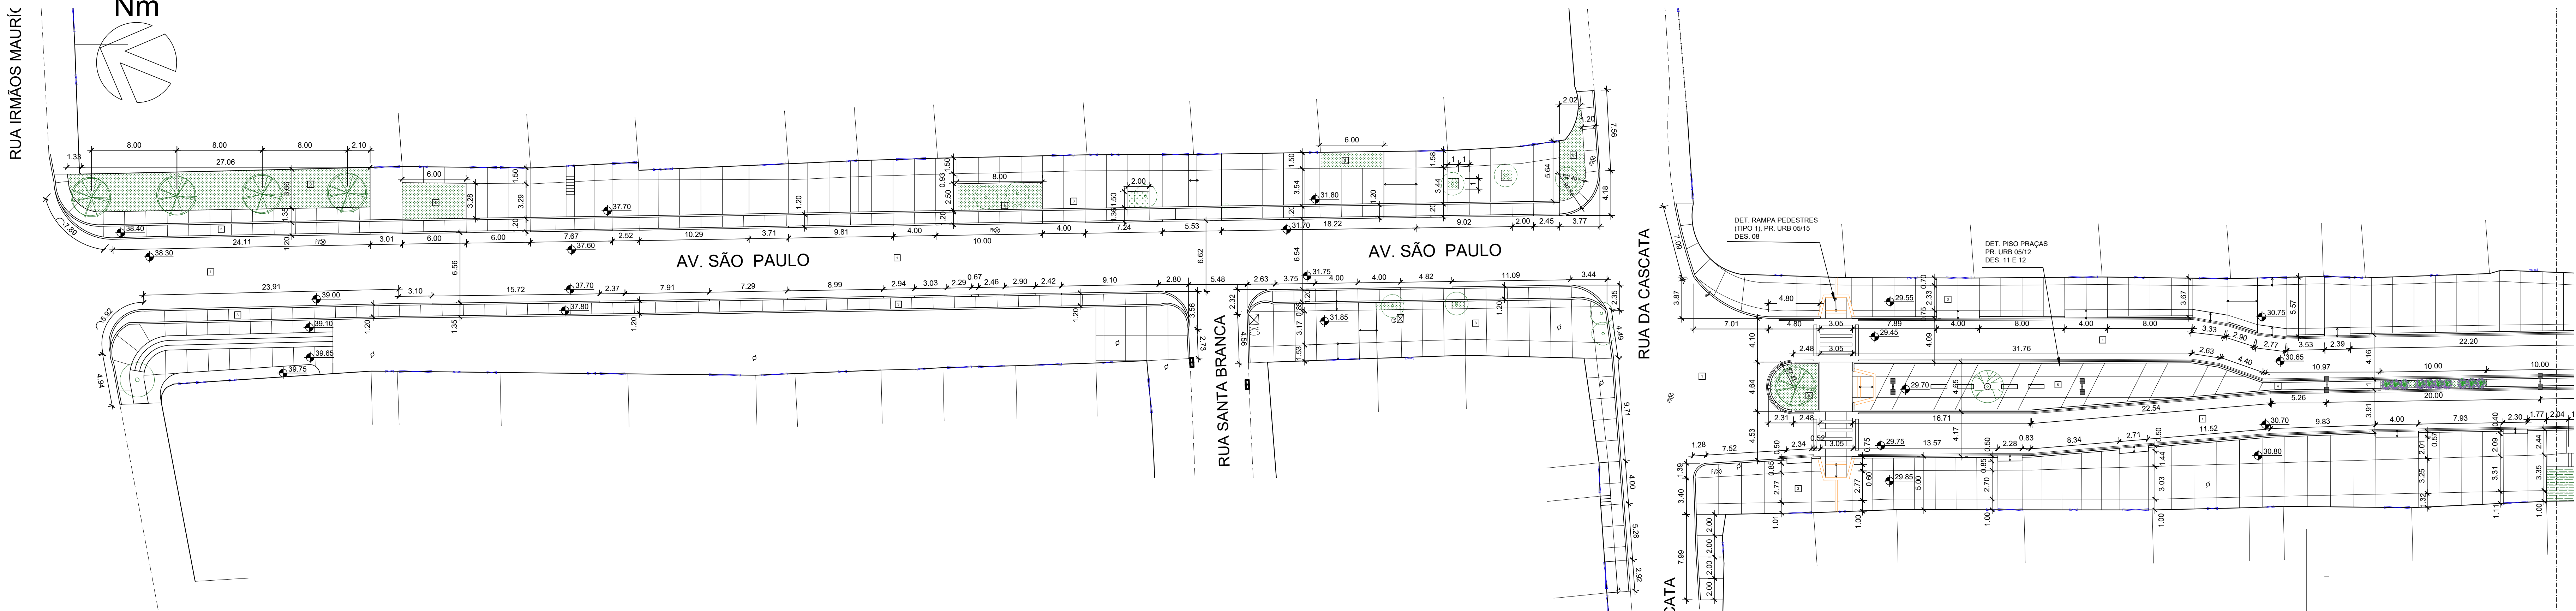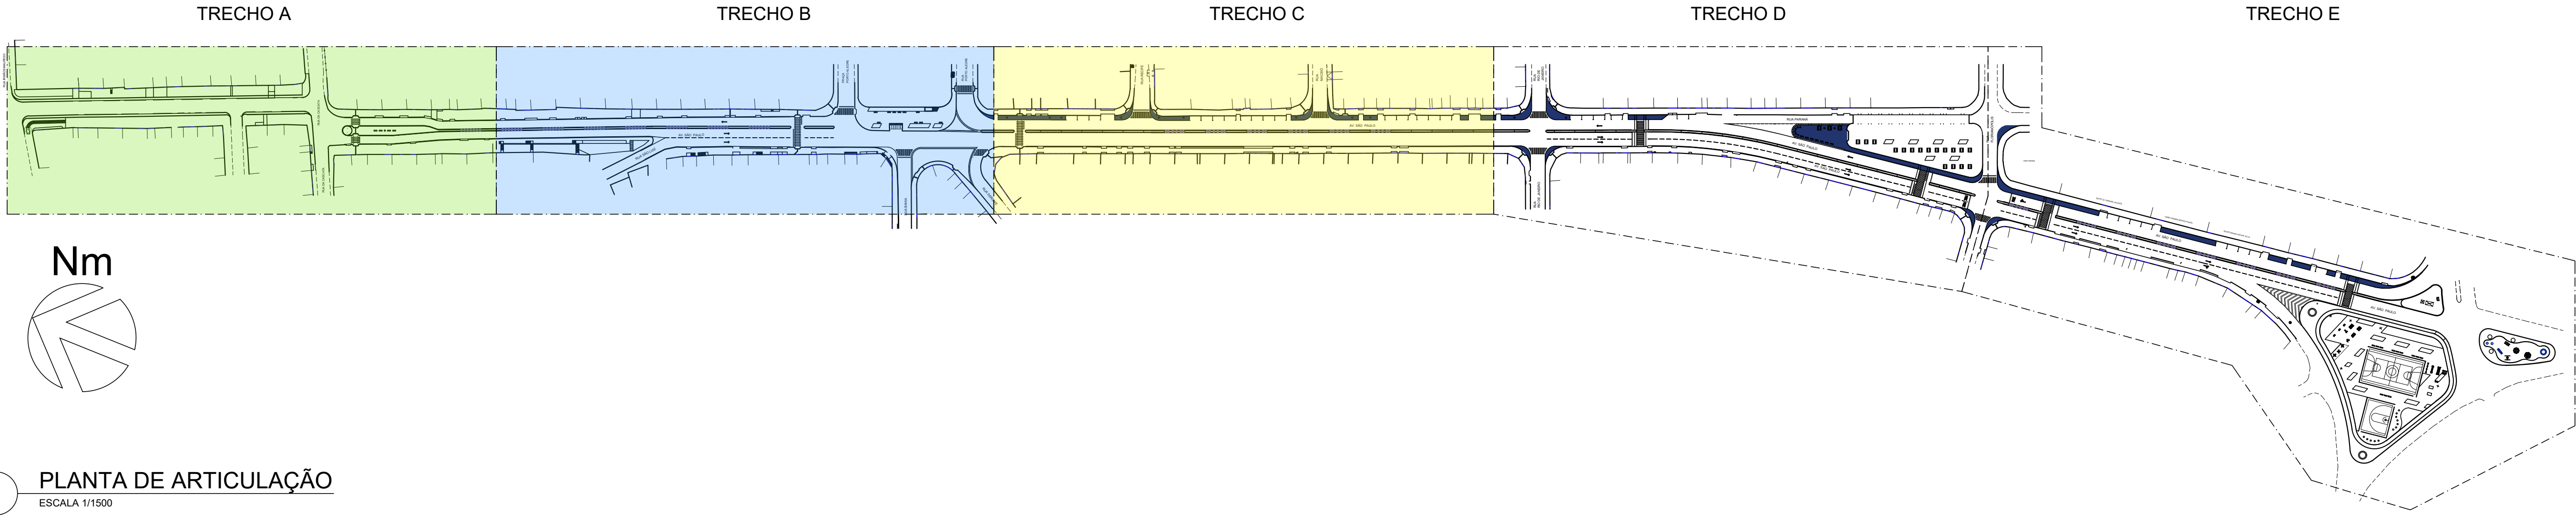

ÁREA A SER EXECUTADA:

AV. SÃO PAULO COM 1.255,00m DE EXTENSÃO PARA INTERVENÇÃO, SENDO O PONTO INICIAL NA ANTIGA PRAÇA DA VAN, E O PONTO FINAL NA DIVISA DE MESQUITA COM O MUNICÍPIO DE NOVA IGUAÇU, NA RUA IRMÃOS MAURÍCIO.

NOTA:

1) O PROJETO BÁSICO FOI ELABORADO COM BASE NAS INFORMAÇÕES DO LEVANTAMENTO TOPOGRÁFICO.

2) TODAS AS SITUAÇÕES QUE FUGIREM DAS APRESENTADAS NO PROJETO BÁSICO DEVERÃO SER LEVADAS AO CONHECIMENTO DO DEPARTAMENTO DE PROJETOS DA SEMMSP, PARA QUE SEJA DISCUTIDA A MELHOR SOLUÇÃO.

3) TODOS OS PIVs, TAMPÓS DE BUEIROS OU SIMILARES, DEVEM SER ELEVADOS OU REBAIXADOS DE FORMA A FICAREM ALINHADOS AO NÍVEL DO PISO ACABADO.

4) QUANDO HOUVER BUEIROS FORA DO ALINHAMENTO DO MEIO-FIO, ESTES DEVERÃO SER TRATADOS DE FORMA A TER SEUS ACESSOS ALINHADOS AO MEIO-FIO E SUA COBERTURA AO NÍVEL DAS CALÇADAS (BOCAS DE LOBO).

5) ONDE HOUVER RAMPAS DE PEDESTRES OU DE VEÍCULOS, O MEIO-FIO DEVERÁ SER REBAIXADO, DE FORMA A PERMITIR O ACESSO À CALÇADA.

6) ONDE HOUVER MARQUISES COM PROJEÇÃO MAIOR QUE 1 METRO, E/OU TIVER APOIO NO SOLO, ESTES DEVERÃO SER REMOVIDOS OU DEMOLIDOS, PARA PERMITIR A CIRCULAÇÃO SEM OBSTÁCULOS NAS CALÇADAS.

7) O CALÇAMENTO DEVERÁ SER PLANO E ALINHADO, SEM OBSTÁCULOS FÍSICOS NA SUA FAIXA LIVRE.

8) AS PERSPECTIVAS SÃO RECURSO AUXILIAR DE VISUALIZAÇÃO DO PROJETO, NÃO DEVENDO SUA EXECUÇÃO BASEAR-SE TÃO SOMENTE NELAS. A EXECUÇÃO DEVE CONSIDERAR OS DESENHOS TÉCNICOS.


LEGENDA		QUANT.
	ÁREA DE CONSTRUÇÃO	37.608,46 m²
	ÁREA DE DEMOLIÇÃO	37.608,46 m²
	RAMPA DE PEDESTRE COM PAVIMENTAÇÃO EM CONCRETO IMPORTADO DE USINA, ESP. 8cm, TRAÇO 1:3,3, Fm=15MPa, COM MALHA DE FERRO, MODULAÇÃO COMO EM PROJETO, ACABAMENTO DESEMPENADO MECANICAMENTE	191,25 m²
	RAMPA DE VEÍCULOS COM PAVIMENTAÇÃO EM CONCRETO IMPORTADO DE USINA, ESP. 8cm, TRAÇO 1:3,3, Fm=15MPa, COM MALHA DE FERRO, MODULAÇÃO COMO EM PROJETO, ACABAMENTO DESEMPENADO MECANICAMENTE	1490,00 m²
	PISO TÁTIL (25x25cm) NA COR AMARELA	ALERTA 38 m² DIRECIONAL 17 m²
	GRAMADO (GRAMA AMENDOIM)	1097,00 m²
	GRAMADO (GRAMA ESMERALDA)	320,00 m²
	MEIO FIO EM PARALELO A SER RETIRADO	4571,00 m
	MEIO FIO EM PARALELO A SER INSTALADO (NOVO)	PRE MOLDADO 5012,70 m IN LOCO 580,00 m
	POSTE ENERGIA (EXISTENTES) OBS.: A ILUMINAÇÃO PÚBLICA FICARÁ A CARGO DA PREFEITURA	—
	PINTURA DE FAIXAS DE PEDESTRES, SINALIZAÇÃO HORIZONTAL E SINALIZAÇÃO VERTICAL FICARÃO A CARGO DE OUTRO CONTRATO	—
	PALMEIRA EXISTENTE	7 UNID.
	ÁRVORE EXISTENTE	16 UNID.
	ÁRVORE A SER PLANTADA	57 UNID.
	ÁRVORE PEQUENO PORTE PORTE EM VASOS DE CONCRETO PRÉ MOLDADO (Ø 60 CM)	19 UNID.
	ARBUSTO A SER PLANTADO - 476 UNID.	CANTEIRO CENTRAL 370 UNID. JARDINEIRAS 108 UNID.
	ÁRVORE A SER RETIRADA	49 UNID.
	CAIXA DE INSPEÇÃO DE INCÊNDIO (EXISTENTE)	—
	POÇO DE VISITA (EXISTENTE)	—
	RALO / BUERO (EXISTENTE)	—
	BOCA DE LOBO (EXISTENTE)	—
	PORTÃO EXISTENTE	—
	BANCO EM CONCRETO PRÉ MOLDADO(1,5X0,5M)	36 UNID.
	MESA DE XADREZ REDONDA COM BANCOS EM CONCRETO	03 UNID.
	JARDINEIRA EM CONCRETO (1,0X0,5X0,50M) 106 ARBUSTOS ESTARÃO NESTA JARDINEIRA DE CONCRETO	106 UNID.
	PUFE EM CONCRETO PRÉ MOLDADO (Ø 60 CM)	29 UNID.
	BALISADOR FLEXÍVEL DE POLIURETANO COM PROTEÇÃO UV, FIXADO POR PARAFUSO CILINDRICO (75 CM DE ALTURA), REFLETIVO, NA COR LARANJA	413 UNID.
	MESA TIPO PIQUENIQUE COM 2 BANCOS EM CONCRETO	20 UNID.
	POSTE METÁLICO DE ILUMINAÇÃO COM 3 PÉTALAS	10 UNID.
	POSTE METÁLICO DE ILUMINAÇÃO COM 2 PÉTALAS	61 UNID.
	POSTE METÁLICO DE ILUMINAÇÃO COM 1 PÉTALA	24 UNID.
	REFLETOR PARA QUADRA ESPORTIVA EM POSTE METÁLICO	08 UNID.

QUADRO DE REVESTIMENTOS		QUANT.
PAVIMENTAÇÃO E FORRAÇÕES		
1	PAVIMENTAÇÃO ASFALTICA	20.875,00 m²
2	PISO EM BORRACHA EPDM (10CM) (ÁREA INFANTIL)	236,00 m²
3	PAVIMENTAÇÃO EM CONCRETO - CALÇADA SIMPLES	6440,00 m²
4	PAVIMENTAÇÃO EM CONCRETO - CANTEIRO CENTRAL	335,80 m²
5	PISO EM CONCRETO PIGMENTADO CINZA REFORÇADO COM MALHA DE FERRO	CINZA CLARO 645,00 m² CINZA MÉDIO 1090,00 m² CINZA CLARO 1388,00 m²
6	PISO EM CONCRETO PIGMENTADO LARANJA REFORÇADO COM MALHA DE FERRO	368,00 m²
7	PAVIMENTAÇÃO EM PISO INDUSTRIAL POLIDO DE ALTA RESISTÊNCIA, EM QUADRA ESPORTIVA	733,65m²
8	GRAMA AMENDOIM	1097,00 m²
9	GRAMA ESMERALDA	320,00 m²
PAREDES E REVESTIMENTOS		
10	PINTURA EM TINTA ACRILICA PARA AREA EXTERNA NA COR AZUL DEL REY EM DUAS CAMADAS	195,00 m²
ÁREA TOTAL DE PROJETO		37.608,46 m²

00 EMISSÃO INICIAL		LARISSA GOMES	LARISSA GOMES	01/08/2019
PREFEITURA MUNICIPAL DE MESQUITA SEMIMP - Secretaria Municipal de Infraestrutura, Meio Ambiente e Serviços Públicos Departamento de Projetos				
TÍTULO DO PROJETO PROJETO DE MOBILIDADE E ADEQUAÇÃO URBANÍSTICA NA AV. SÃO PAULO E REQUALIFICAÇÃO DAS PRAÇAS BRÁSIL, SÃO PAULO, PORTO ALEGRE E PRAÇA DA VAN				
ENDEREÇO DA OBRA AVENIDA SÃO PAULO - MESQUITA - RJ				
OBJETIVO: URBANIZAÇÃO	TIPO DE PROJETO PROJETO BÁSICO			
DESENHOS PLANTA DE ARTICULAÇÃO DE TRECHOS URBANIZAÇÃO TRECHO A E TRECHO B	DATA 15/02/2023 ESCALA INDICADA			
EQUIPE DE PROJETO ARQ. LARISSA GOMES ARQ. RAFAEL VIANA ARG. RENAN FERNANDES				



 PREFEITURA MUNICIPAL DE MESQUITA SEMIMP - Secretaria Municipal de Infraestrutura, Meio Ambiente e Serviços Públicos Departamento de Projetos	
TÍTULO DO PROJETO PROJETO DE MOBILIDADE E ADEQUAÇÃO URBANÍSTICA NA AV. SÃO PAULO E REQUALIFICAÇÃO DAS PRAÇAS BRASIL, SÃO PAULO, PORTO ALEGRE E PRAÇA DA VAN	
ENDEREÇO DA OBRA AVENIDA SÃO PAULO - MESQUITA - RJ	
OBJETO: URBANIZAÇÃO	TIPO DE PROJETO PROJETO BÁSICO
DESENHOS PLANTA DE ARTICULAÇÃO DE TRECHOS URBANIZAÇÃO TRECHO C E TRECHO D	DATA 15/05/2023 FECHA INDICADA  EQUIPE DE PROJETO ARQ. LARISSA GOMES ARQ. RAFAEL VIANA ARQ. REMAN FERNANDES
desenvolvido por: arq. edgardo de almeida desenvolvido por: arq. edgardo de almeida  LARISSA MENDONÇA GOMES arquiteta - registro nº 120.201/2019  LARISSA MENDONÇA GOMES arquiteta - registro nº 120.201/2019	

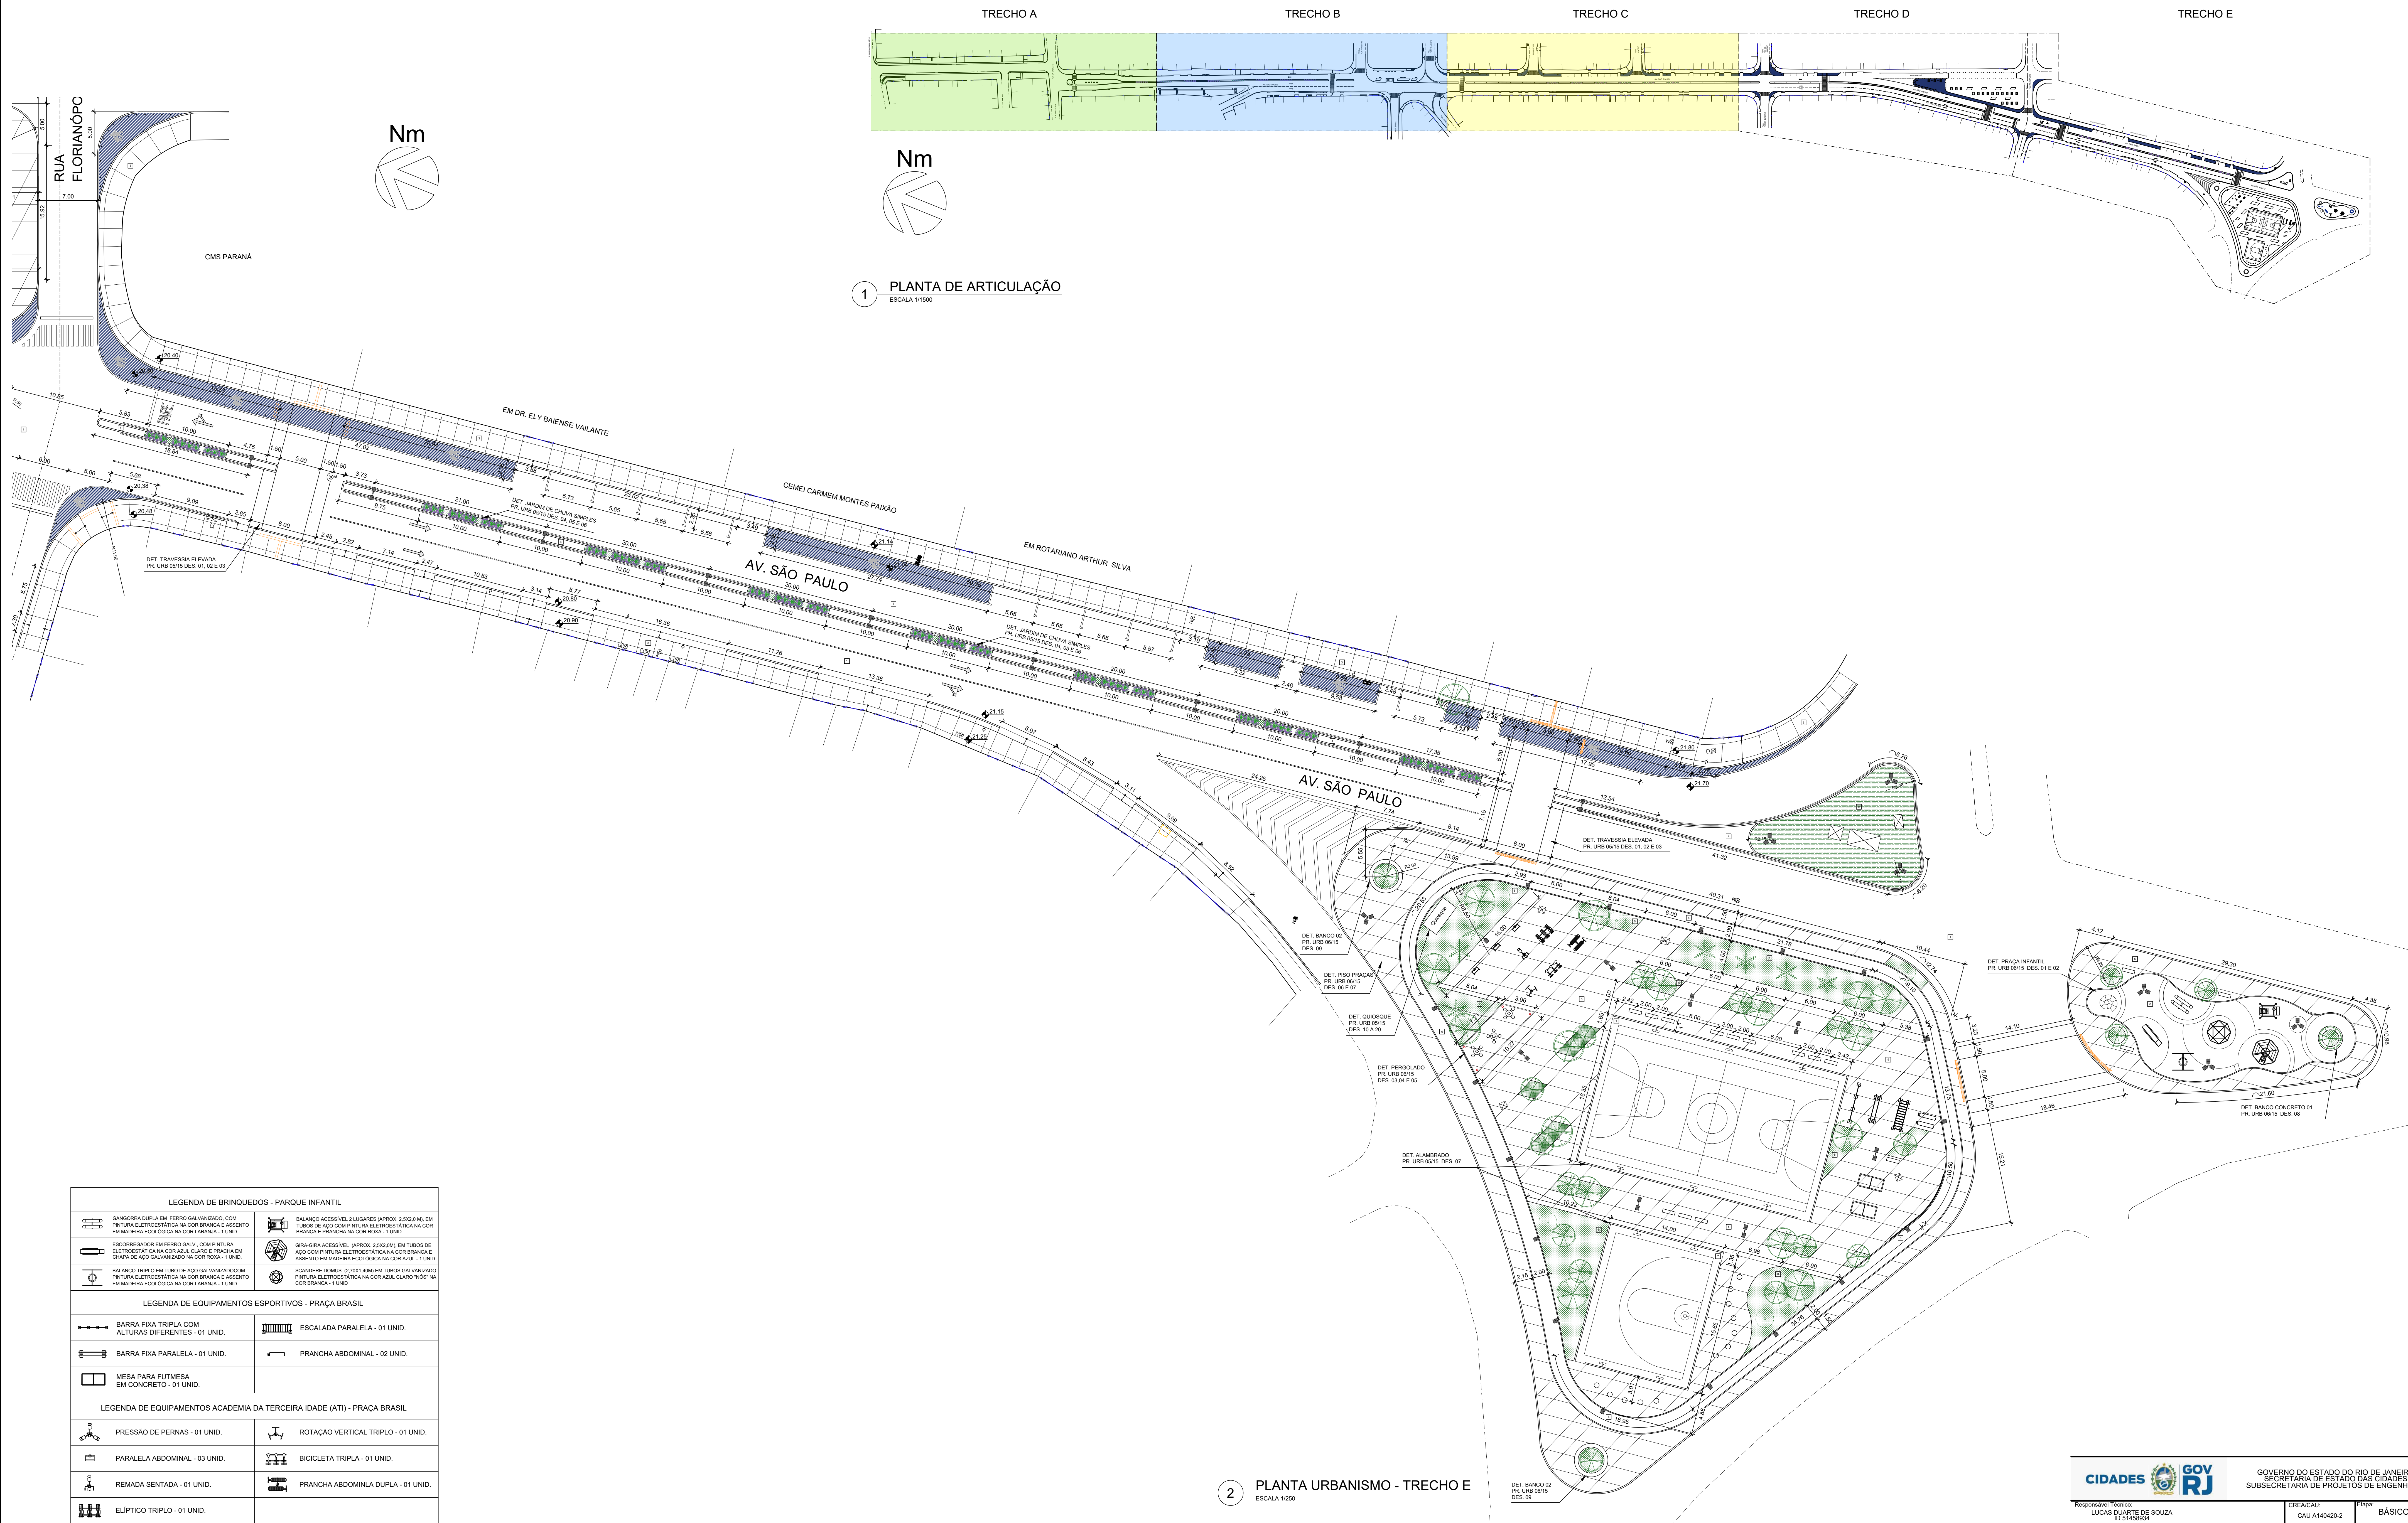

ÁREA A SER EXECUTADA:

AV. SÃO PAULO COM 1.255,00m DE EXTENSÃO PARA INTERVENÇÃO, SENDO O PONTO INICIAL NA ANTIGA PRAÇA DA VAN, E O PONTO FINAL NA DIVISA DE MESQUITA COM O MUNICÍPIO DE NOVA IGUAÇU, NA RUA IRMÃOS MAURÍCIO.

- NOTA:
- IMPORTANTE:
- 1) O PROJETO BÁSICO FOI ELABORADO COM BASE NAS INFORMAÇÕES DO LEVANTAMENTO TOPOGRÁFICO;
- 2) TODAS AS SITUAÇÕES QUE FLUIREM DAS APRESENTADAS NO PROJETO BÁSICO DEVERÃO SER LEVADAS AO CONHECIMENTO DO DEPARTAMENTO DE PROJETOS DA SEMISP, PARA QUE SEJA DISCUTIDA A MELHOR SOLUÇÃO;
- 3) TODOS OS PAV. TAMPOS DE BUENOS OU SIMILARES, DEVEM SER ELEVADOS OU REBAIXADOS DE FORMA A FICAREM ALINHADOS AO NÍVEL DO PISO ACABADO;
- 4) QUANDO HOUVER BUENOS FORA DO ALINHAMENTO DO MEIO-FIO, ESTES DEVERÃO SER TRATADOS DE FORMA A TER SEUS ACESSOS ALINHADOS AO MEIO-FIO E SUA COBERTURA AO NÍVEL DAS CALÇADAS (BOÇAS DE LOBO);
- 5) ONDE HOUVER RAMPA DE DEDESTRE OU DE VEÍCULOS, O MEIO-FIO DEVERÁ SER REBAIXADO, DE FORMA A PERMITIR O ACESSO À CALÇADA;
- 6) ONDE HOUVER MARQUISES COM PROJEÇÃO MAIOR QUE 1 METRO, E/OU TIVER APOIO NO SOLO, ESTES DEVERÃO SER REMOVIDOS OU DEMOLIDOS, PARA PERMITIR A CIRCULAÇÃO SEM OBSTÁCULOS NAS CALÇADAS;
- 7) O CALÇAMENTO DEVERÁ SER PLANO E ALINHADO, SEM OBSTÁCULOS FÍSICOS NA SUA FAIXA LIVRE;
- 8) AS PERSPECTIVAS SÃO RECURSO ALIAR DE VISUALIZAÇÃO DO PROJETO, NÃO DEVERÃO SUA EXECUÇÃO BASEAR-SE TÃO SOMENTE NELAS. A EXECUÇÃO DEVE CONSIDERAR OS DESENHOS TÉCNICOS.

LEGENDA	QUANT.
ÁREA DE CONSTRUÇÃO	37.608,46 m²
ÁREA DE DEMOLIÇÃO	37.608,46 m²
RAMPA DE PEDESTRE COM PAVIMENTAÇÃO EM CONCRETO IMPORTADO DE USINA, ESP. 8cm, TRACÇO 13,3, 14cm/14cm, COM MALHA DE FERRO MOLDADA COMO EM PROJETO, ACABAMENTO DESEMPENHADO MECANICAMENTE	191,25 m²
RAMPA DE VEÍCULOS COM PAVIMENTAÇÃO EM CONCRETO IMPORTADO DE USINA, ESP. 8cm, TRACÇO 13,3, 14cm/14cm, COM MALHA DE FERRO MOLDADA COMO EM PROJETO, ACABAMENTO DESEMPENHADO MECANICAMENTE	1490,00 m²
PISO TÁTIL (25x25cm) NA COR AMARELA	38 m²
GRAMADO (GRAMA AMENDOID)	1097,00 m²
GRAMADO (GRAMA ESMERALDA)	320,00 m²
MEIO FIO EM PARALELO A SER RETIRADO	4571,00 m
MEIO FIO EM PARALELO A SER INSTALADO (NOVO)	PRE MOLDADO 5012,70 m PR LUSO 580,00 m
POSTE ENERGIA (EXISTENTES)	00
PINTURA DE FAIXAS DE PEDESTRES, SINALIZAÇÃO HORIZONTAL E SINALIZAÇÃO VERTICAL, FICARÃO A CARGO DE OUTRO CONTRATO	—
PALMEIRA EXISTENTE	7 UNID.
ÁRVORE EXISTENTE	16 UNID.
ÁRVORE A SER PLANTADA	57 UNID.
ÁRVORE PEQUENO PORTE PORTE EM VASOS DE CONCRETO PRÉ MOLDADO (Ø 60 CM)	19 UNID.
ARBUSTO A SER PLANTADO - 476 UNID.	CANTIERO CENTRAL 370 UNID. JARDINEIRAS 108 UNID.
ÁRVORE A SER RETIRADA	49 UNID.
CASA DE INSPEÇÃO DE INCÊNDIO (EXISTENTE)	—
POÇO DE VISITA (EXISTENTE)	—
RAIO / BUERO (EXISTENTE)	—
BOCA DE LOBO (EXISTENTE)	—
PORTÃO EXISTENTE	—
BANCO EM CONCRETO PRÉ MOLDADO (Ø 30,5M)	36 UNID.
MESA DE XADREZ REDONDA COM BANCOS EM CONCRETO	03 UNID.
JARDINEIRA EM CONCRETO (1.000,00, Ø 80M) 146 MARBUTOS E 146 MARBUTOS JARDINEIRAS DE CONCRETO	106 UNID.
PUFE EM CONCRETO PRÉ MOLDADO (Ø 60 CM)	29 UNID.
BALISADOR FLEXÍVEL DE POLIURETANO COM PROTEÇÃO UV, FIADO POR PARAFUSO CHARNALHO (Ø 6,3) DE ALUMÍNIO, RETIROS NA COR AMARELA	413 UNID.
MESA TIPO POUQUENQUE COM 2 BANCOS EM CONCRETO	20 UNID.
POSTE METÁLICO DE ILUMINAÇÃO COM 3 PÉTALAS	10 UNID.
POSTE METÁLICO DE ILUMINAÇÃO COM 2 PÉTALAS	61 UNID.
POSTE METÁLICO DE ILUMINAÇÃO COM 1 PÉTALA	24 UNID.
REFLETOR PARA QUADRA ESPORTIVA EM POSTE METÁLICO	08 UNID.

QUADRO DE REVESTIMENTOS	QUANT.
PAVIMENTAÇÃO E FORRAÇÕES	
PAVIMENTAÇÃO ASFÁLTICA	20.875,00 m²
PISO EM BORRACHA EPDM (10CM) (ÁREA INFANTIL)	236,00 m²
PAVIMENTAÇÃO EM CONCRETO - CALÇADA SIMPLES	6440,00 m²
PAVIMENTAÇÃO EM CONCRETO - CANTIERO CENTRAL	335,65 m²
PISO EM CONCRETO PIGMENTADO CINZA REFORÇADO COM MALHA DE FERRO	CINZA CLARO 645,00 m² CINZA MEIO 1980,00 m² CINZA CLARO 1388,00 m²
PISO EM CONCRETO PIGMENTADO LARANJA REFORÇADO COM MALHA DE FERRO	308,00 m²
PAVIMENTAÇÃO EM PISO INDUSTRIAL POLIDO DE ALTA RESISTÊNCIA, EM QUADRA ESPORTIVA	733,65m²
GRAMA MENDONÇA	1097,00 m²
GRAMA ESMERALDA	320,00 m²
PARQUES E REVESTIMENTOS	
PINTURA EM TINTA ACRÍLICA PARA ÁREA EXTERNA NA COR AZUL DE REY EM DUAS DEMÃO	195,00 m²
ÁREA TOTAL DE PROJETO	37.608,46 m²

00	EMIÇÃO INICIAL	LARISSA GOMES	LARISSA GOMES	01/08/2019
----	----------------	---------------	---------------	------------

PREFEITURA MUNICIPAL DE MESQUITA
SEMISP - Secretaria Municipal de Infraestrutura, Meio Ambiente e Serviços Públicos
Departamento de Projetos

TÍTULO DO PROJETO
PROJETO DE MOBILIDADE E ADEQUAÇÃO URBANÍSTICA NA AV. SÃO PAULO, PORTO ALEGRE E PRAÇA DA VAN

AVENIDA SÃO PAULO - MESQUITA - RJ

OBJETIVO
URBANIZAÇÃO

DESCRIÇÃO
PLANTA DE ARTICULAÇÃO DE TRECHOS URBANIZADOS TRECHO E

DATA
15/02/2023

ESCALA
INDICADA

PLANTE DO PROJETO
ARQ. LARISSA GOMES
ARQ. RAFAEL VIANA
ARQ. RENAN FERNANDES

ARQ. LARISSA GOMES - LARISSA GOMES 10-4

URB-04/15

LEGENDA DE BRINQUEDOS - PARQUE INFANTIL	
GARGOILHA DUPLA EM FERRO GALVANIZADO COM PINTURA ELÉTRICA NA COR BRANCA E ASSORTO EM MADEIRA ECOLÓGICA NA COR LARANJA - 01 UNID.	BALANÇO ACESIVEL 2,10M (APROX. 2,00x2,00M) EM FERRO GALV. COM PINTURA ELÉTRICA NA COR BRANCA E PRANCHAS NA COR LARANJA - 01 UNID.
RECORDEADOR EM FERRO GALV. COM PINTURA ELÉTRICA NA COR AZUL CLARO E PRANCHAS NA COR LARANJA - 01 UNID.	GRUPO ACESIVEL 2,10M (APROX. 2,00x2,00M) EM FERRO GALV. COM PINTURA ELÉTRICA NA COR BRANCA E PRANCHAS NA COR LARANJA - 01 UNID.
BALANÇO TRIPLO EM FERRO GALV. COM PINTURA ELÉTRICA NA COR BRANCA E ASSORTO EM MADEIRA ECOLÓGICA NA COR LARANJA - 01 UNID.	SCAMPER DOBRO 0,70M (APROX. 0,70x0,70M) EM FERRO GALV. COM PINTURA ELÉTRICA NA COR AZUL CLARO E PRANCHAS NA COR LARANJA - 01 UNID.
LEGENDA DE EQUIPAMENTOS ESPORTIVOS - PRAÇA BRASIL	
BARRA FIXA TRIPLA COM ALTURAS DIFERENTES - 01 UNID.	ESCALADA PARALELA - 01 UNID.
BARRA FIXA PARALELA - 01 UNID.	PRANCHAS ABDOMINAIS - 02 UNID.
MESA PARA FUTMESE EM CONCRETO - 01 UNID.	
LEGENDA DE EQUIPAMENTOS ACADEMIA DA TERCEIRA IDADE (ATI) - PRAÇA BRASIL	
PRÊSSÃO DE PERNAS - 01 UNID.	ROTAÇÃO VERTICAL TRIPLA - 01 UNID.
PARALELA ABDOMINAL - 03 UNID.	BICICLETA TRIPLA - 01 UNID.
REMADA SENTADA - 01 UNID.	PRANCHAS ABDOMINAIS DUPLA - 01 UNID.
ELÍPTICO TRIPLA - 01 UNID.	

2 PLANTA URBANISMO - TRECHO E

ESCALA 1:250



GOVERNO DO ESTADO DO RIO DE JANEIRO
SECRETARIA DE ESTADO DAS CIDADES
SUBSECRETARIA DE PROJETOS DE ENGENHARIA

Representação Técnica
LUCAS DAHRE DE SOUZA
E 0140892

CREAÇÃO
CAU A140420-2

TIPO
BÁSICO

VISTOS

DOCUMENTO COM FIM DE REGISTRO

GOV. RJ

SECRETARIA DE ESTADO DAS CIDADES

SECRETARIA DE ESTADO DAS CIDADES

DETALHE TRAVESSIA ELEVADA

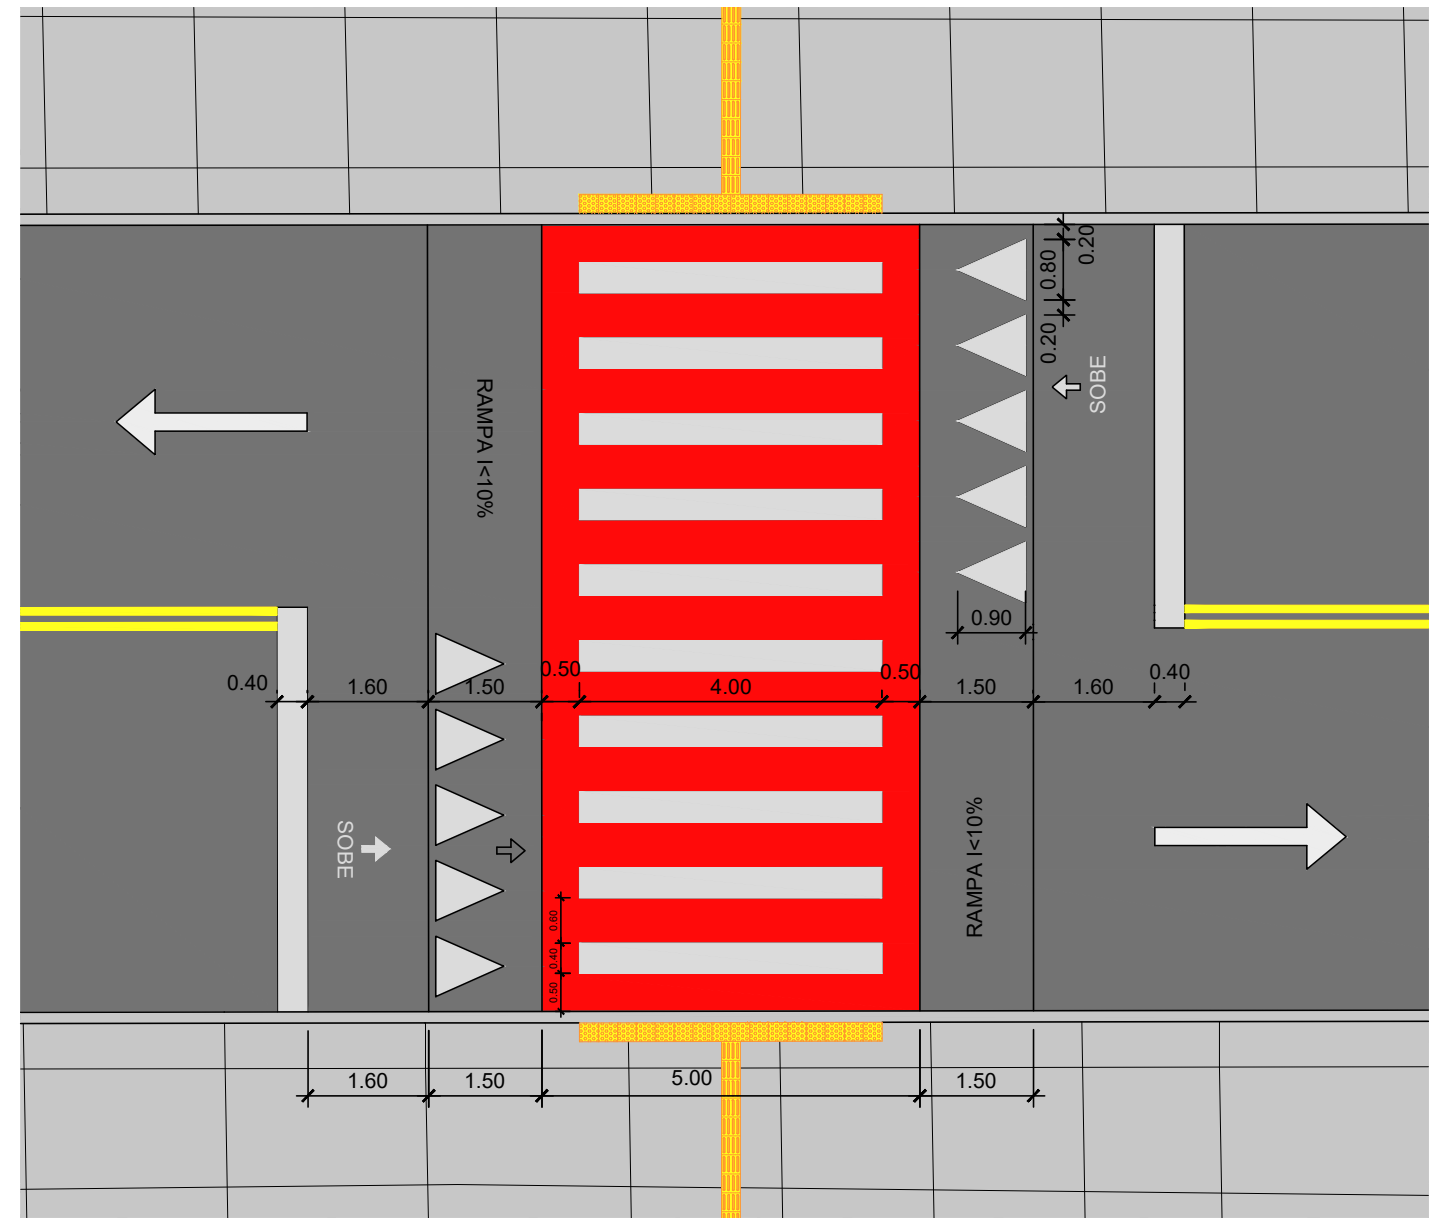

01 DET. VISTA SUPERIOR TRAVESSIA ELEVADA
ESCALA 1/100

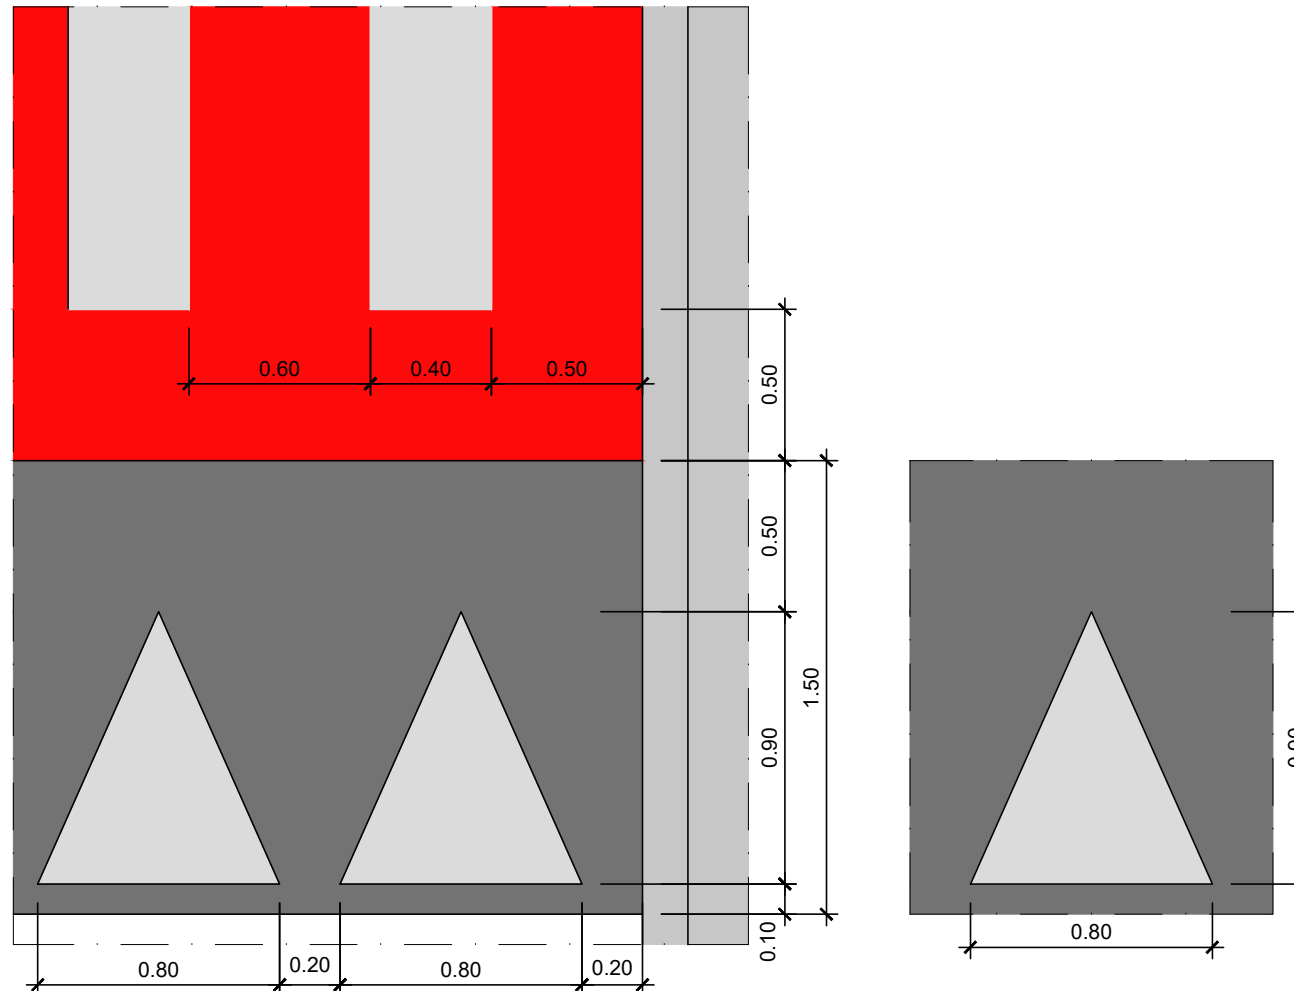

02 DET. ESQUEMÁTICO TRAVESSIA ELEVADA
ESCALA 1/50

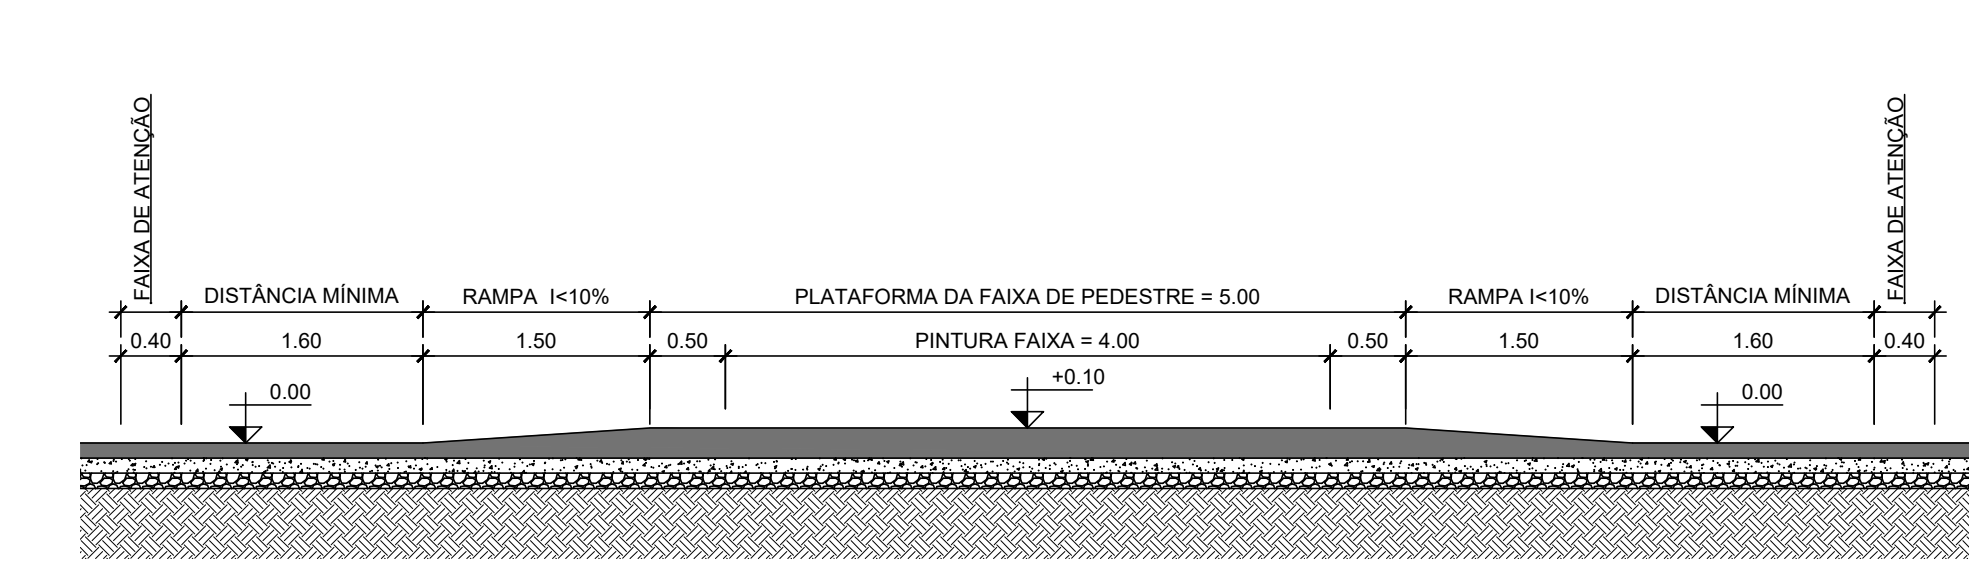


03 CORTE ESQUEMÁTICO TRAVESSIA ELEVADA
ESCALA 1/50




PERSPECTIVA ILUSTRATIVA


DETALHE JARDIM DE CHUVA SIMPLES (SEM DRENAGEM)

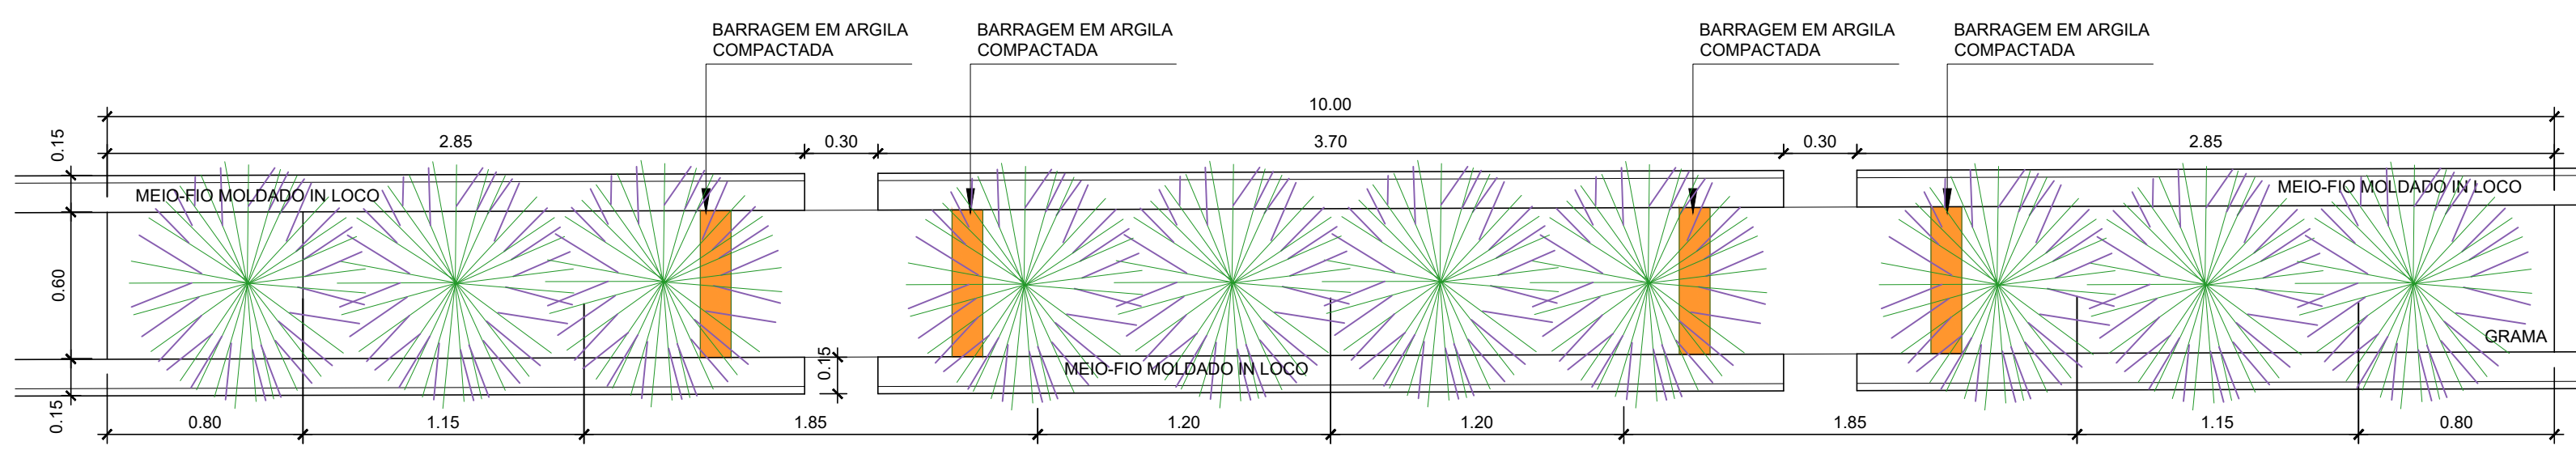

04 DET. ESQUEMÁTICO VISTA SUPERIOR
ESCALA 1/25

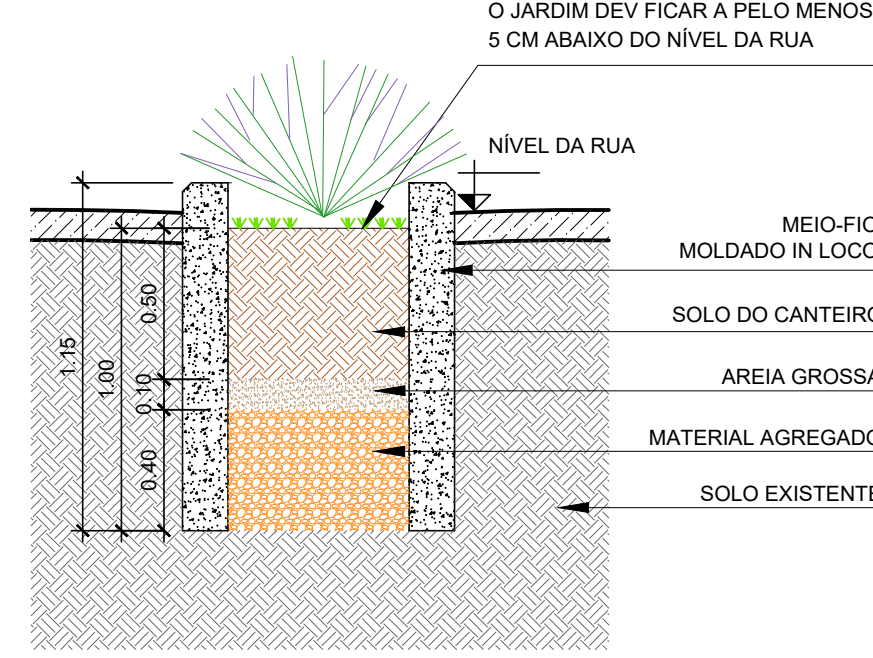


05 DET. ESQUEM. CORTE TRANSVERSAL
ESCALA 1/25

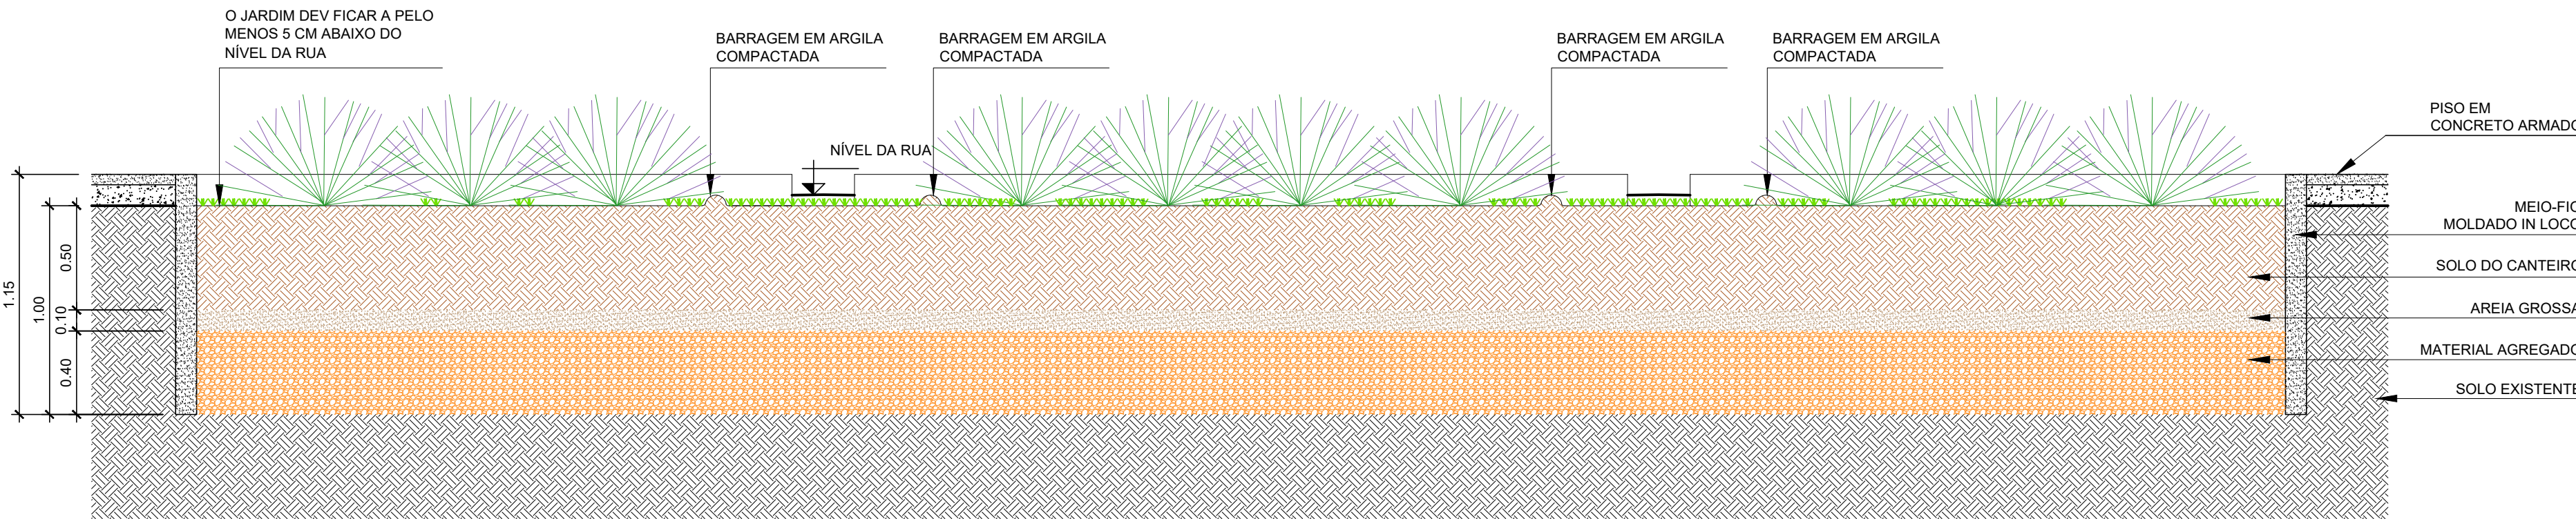


06 DET. ESQUEM. CORTE LONGITUDINAL
ESCALA 1/25


DETALHES GERAIS - ALAMBRADO E RAMPA DE PEDESTRES

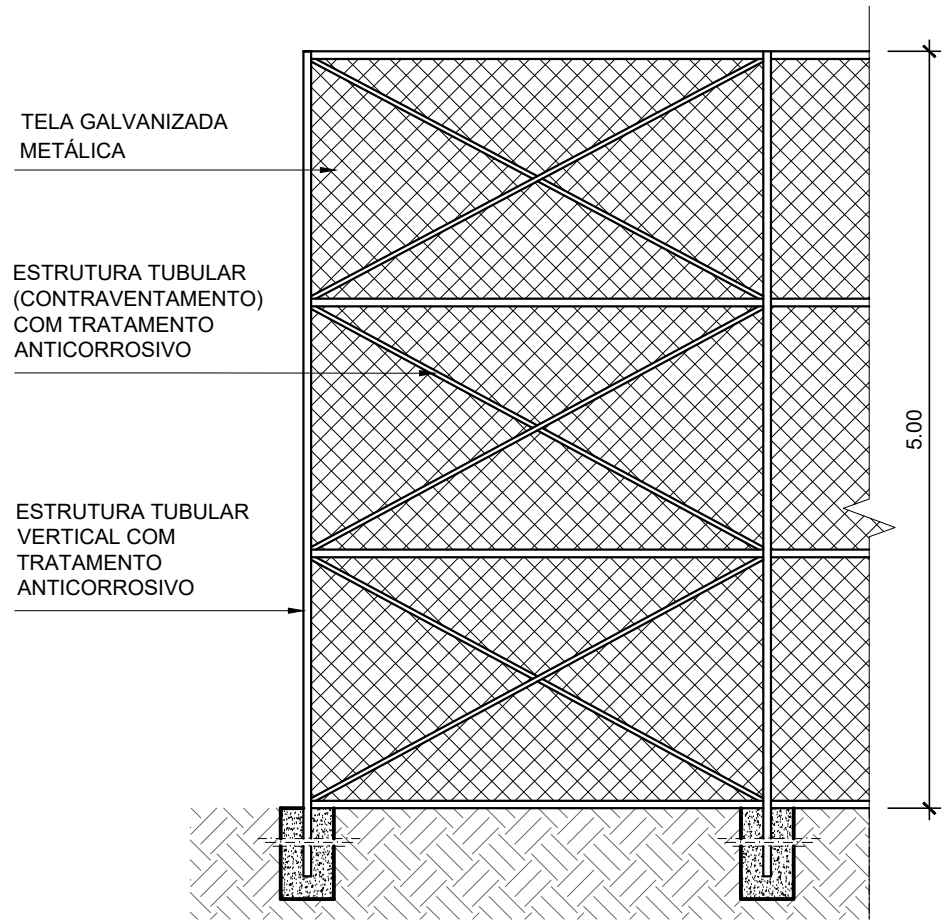

07 DET. ESQUEM. ALAMBRADO
ESCALA 1/50

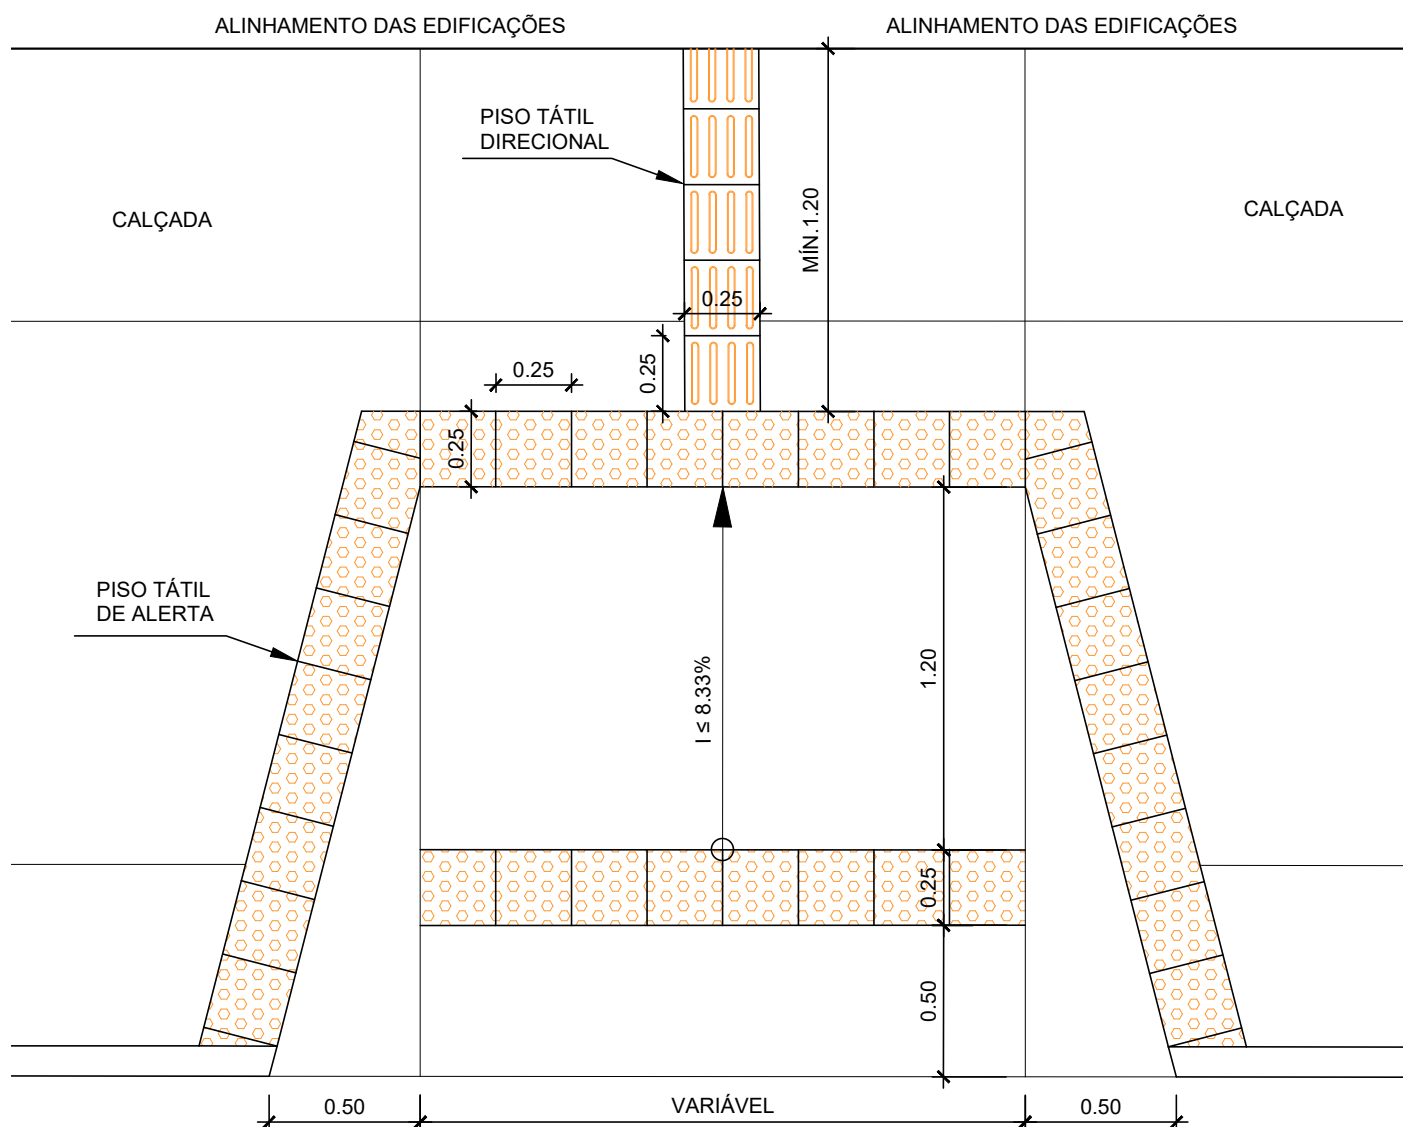

08 DET. ESQUEM. RAMPA PEDESTRES (TIPO 1)
ESCALA 1/25

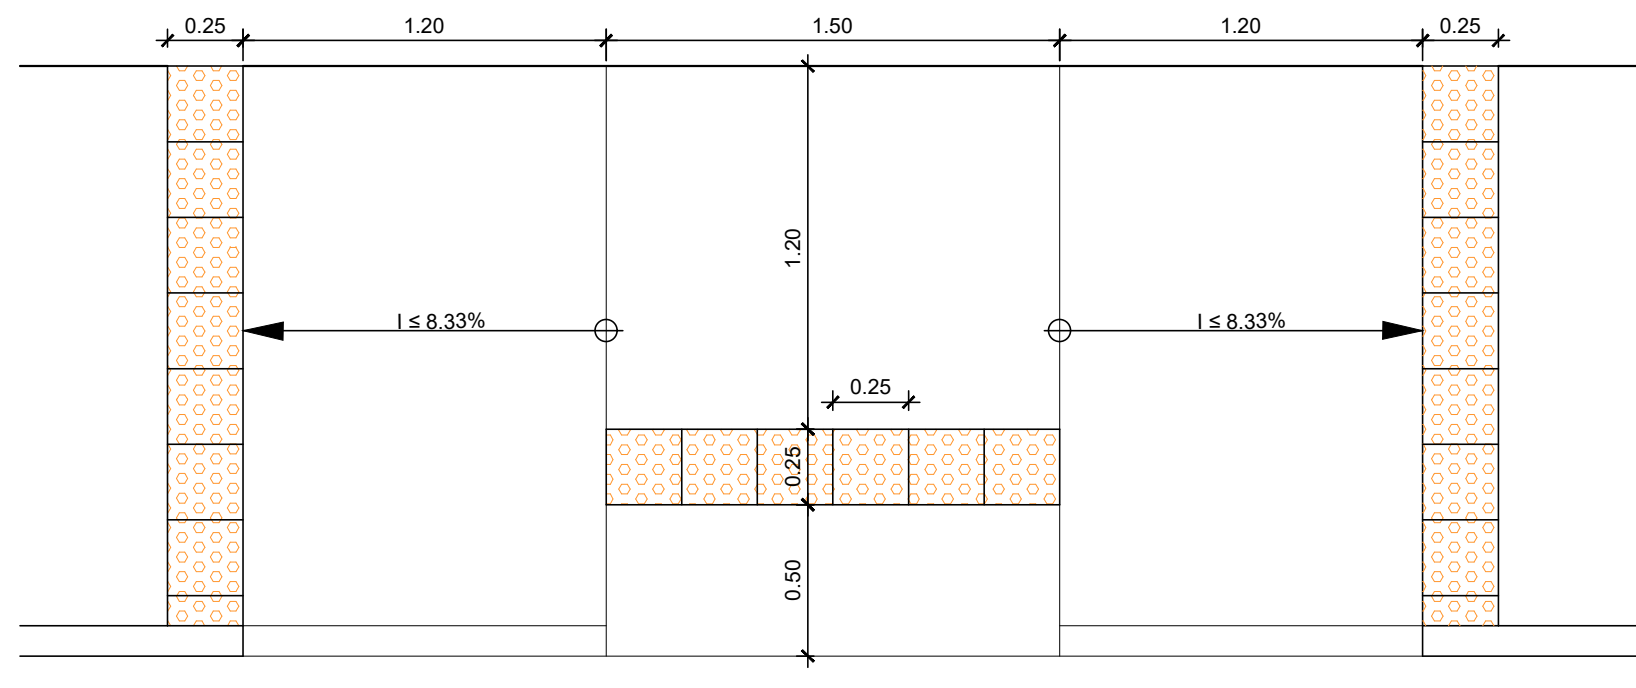


09 DET. ESQUEM. RAMPA PEDESTRES (TIPO 2)
ESCALA 1/25




PERSPECTIVA ILUSTRATIVA


DETALHAMENTO QUIOSQUE

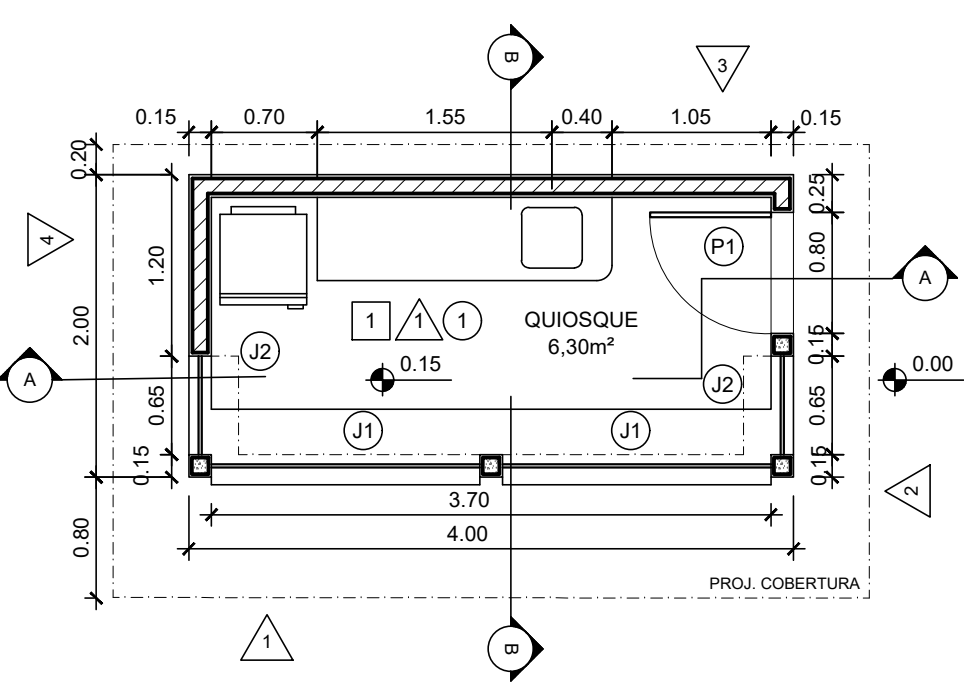


10 PLANTA - QUIOSQUE
ESCALA 1/50

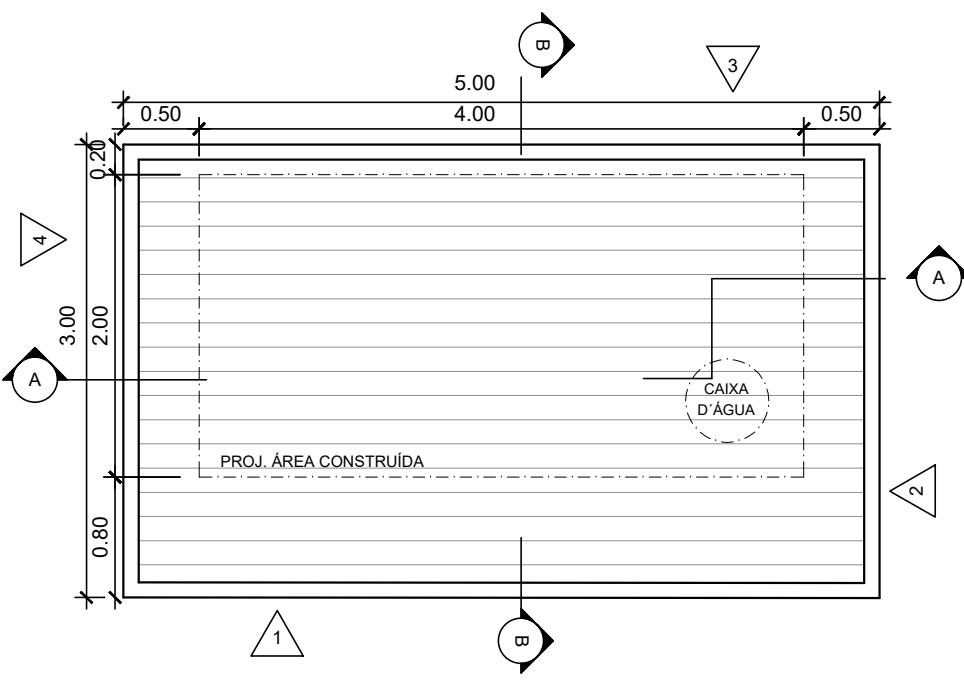


11 COBERTURA - QUIOSQUE
ESCALA 1/50

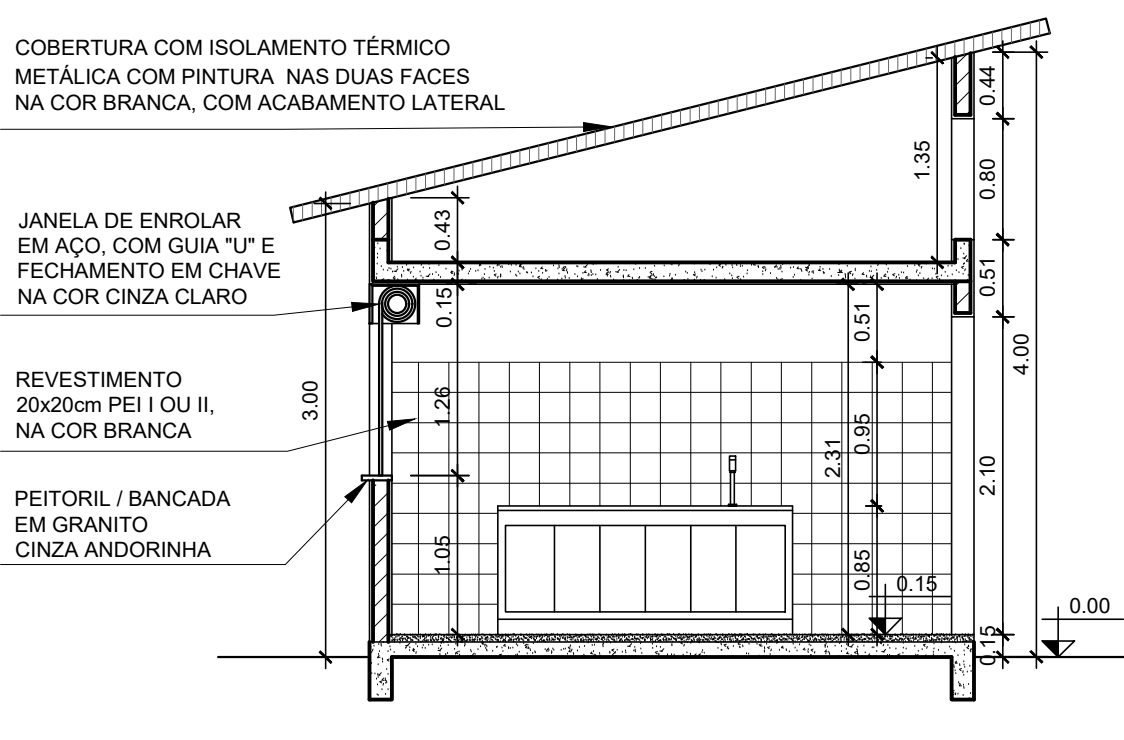


12 CORTE A - QUIOSQUE
ESCALA 1/50

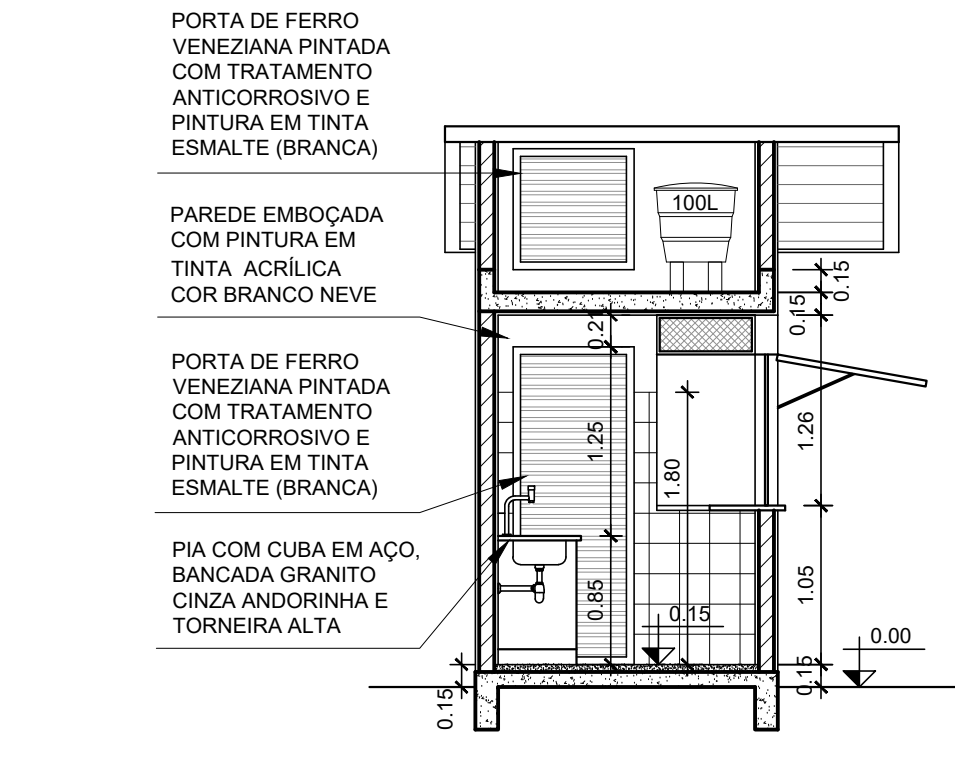


13 CORTE B - QUIOSQUE
ESCALA 1/50

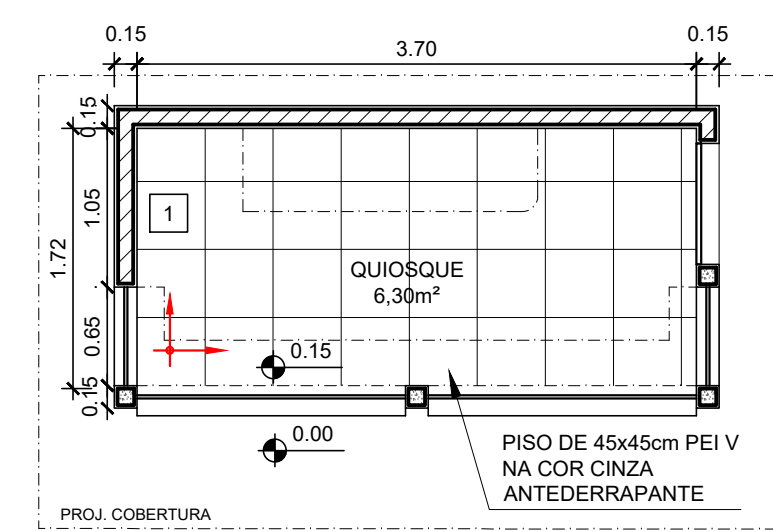


14 PAGINAÇÃO DE PISO
ESCALA 1/50

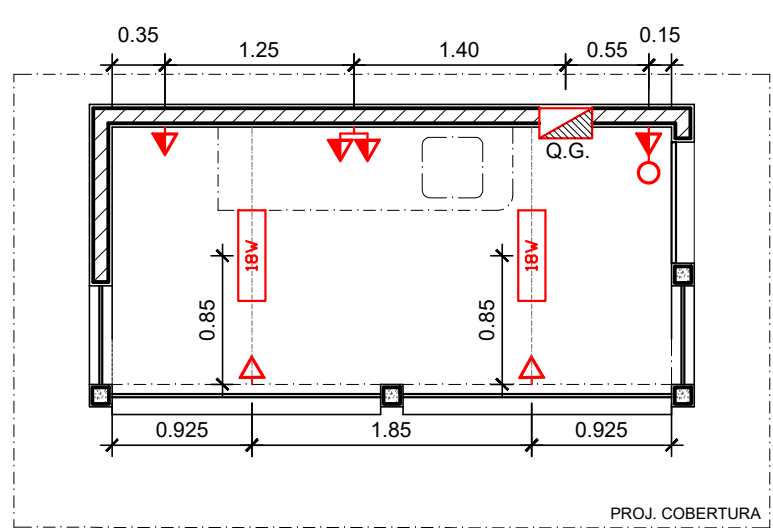


15 PONTOS DE ELÉTRICA
ESCALA 1/50

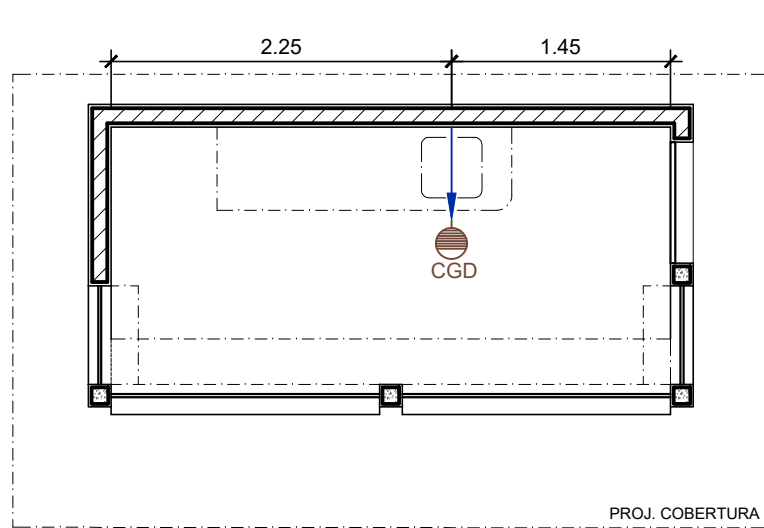


16 PONTOS HIDROSSANITÁRIOS
ESCALA 1/50

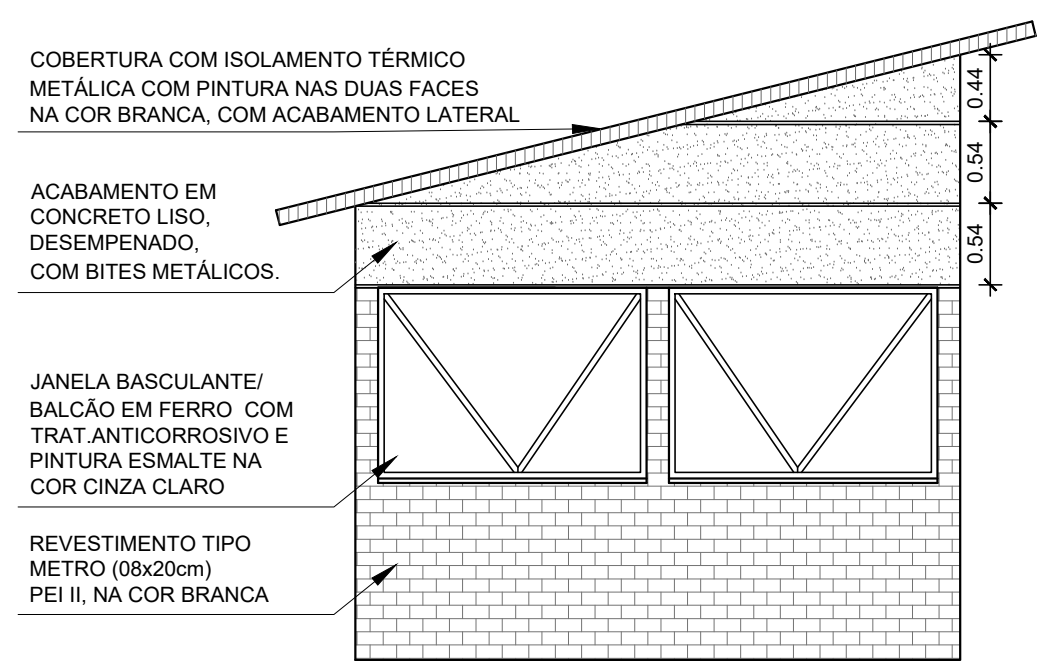


17 VISTA 1 - QUIOSQUE
ESCALA 1/50

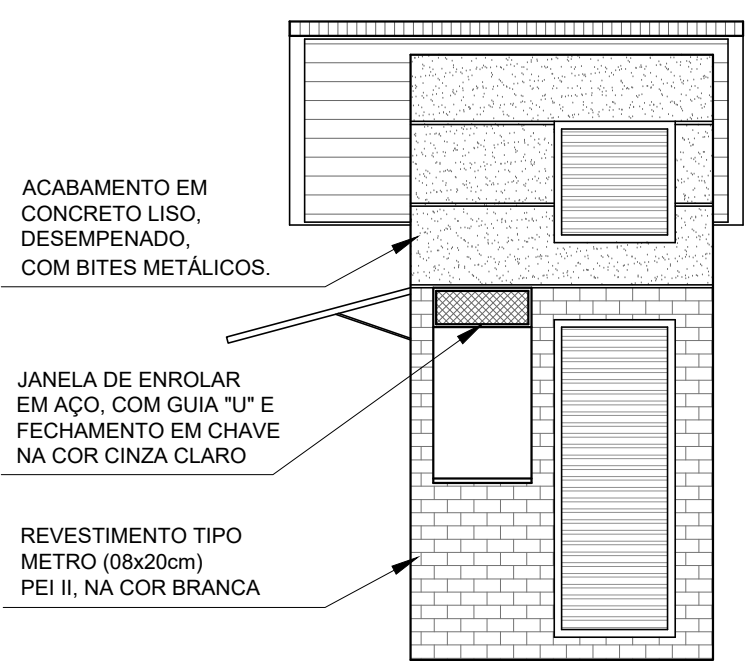

18 VISTA 2 - QUIOSQUE
ESCALA 1/50

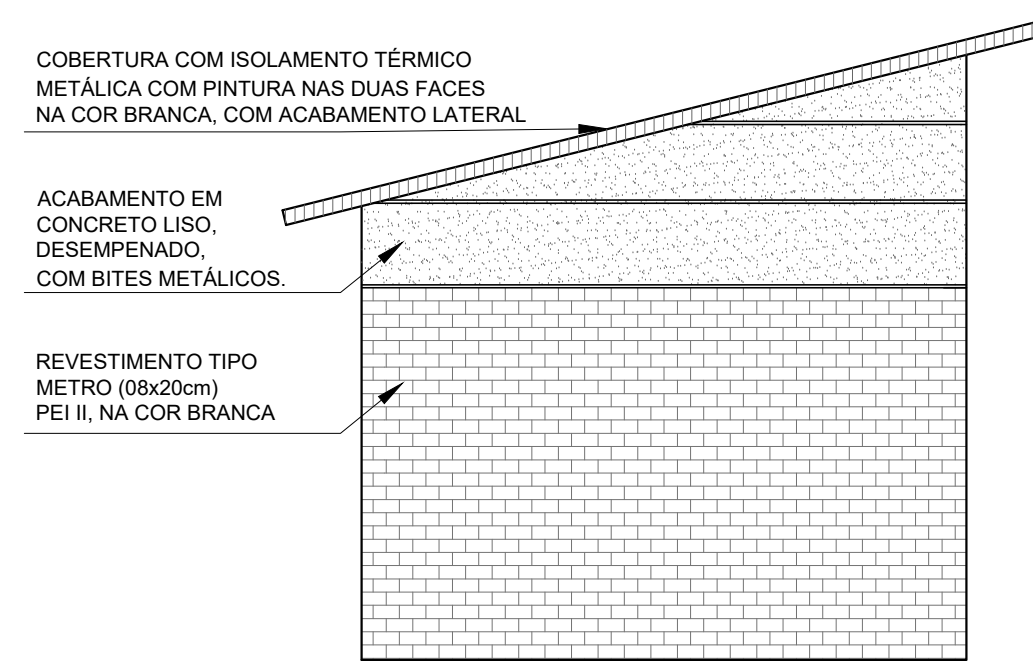

19 VISTA 3 - QUIOSQUE
ESCALA 1/50

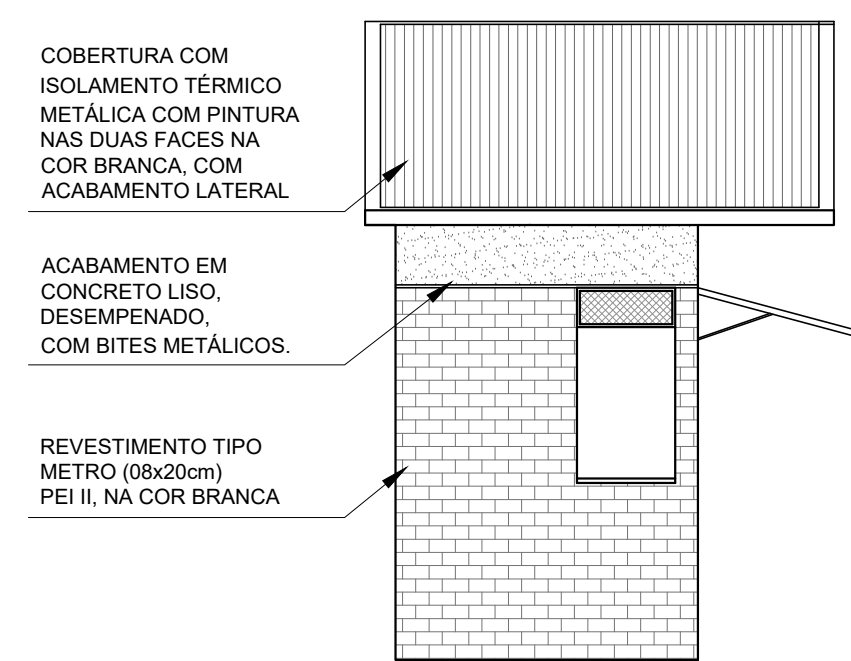

20 VISTA 4 - QUIOSQUE
ESCALA 1/50

QUADRO DE ESQUADRIAS - QUIOSQUE		
DESCRIÇÃO	QUARNIÇÃO	SOLEIRA / PEITORIL
01 0,80 x 2,10m	PORTA DE FERRO TIPO VENEZIANA, COM TRATAMENTO ANTICORROSIVO E PINTURA COM TINTA ESMALTE NA COR BRANCA	GRANITO CINZA ANDORINHA COM ACABAMENTO POLIDO ESPESURA DE 40mm
02 1,77 x 1,26m (PEITORIL h= 1,05m - ACABADO)	ALVENARIA COM PINTURA EM TINTA ACRÍLICA BRANCO NEVE	PRODOTO CINZA ANDORINHA COM ACABAMENTO BOLEADO E POLIDO COM ESPESURA DE 30mm
03 0,65 x 1,26m (PEITORIL h= 1,05m - ACABADO)	ALVENARIA COM PINTURA EM TINTA ACRÍLICA BRANCO NEVE	PRODOTO CINZA ANDORINHA COM ACABAMENTO BOLEADO E POLIDO COM ESPESURA DE 30mm

QUADRO DE REVESTIMENTOS - QUIOSQUE		
PISO E RODAPÉ	PARADES	TETO
1 PISO: CERÂMICO ANTIREFLEXANTE, 40x40cm PEI I NA COR CINZA CLARO, DE PRIMEIRA QUALIDADE	2 PAREDES: AZULEJO 30x30cm, PEI I OU II, COR BRANCO NEVE, DE BOA QUALIDADE, ATÉ 1,60m h, COM REARTE NA COR PRETA A PARTIR DE 1,60m h, PINTURA COM TINTA ACRÍLICA BRANCA	3 TETO: EMBARBO E COM PINTURA EM TINTA ACRÍLICA DE BOA QUALIDADE, COR BRANCO NEVE

NOTAS SOBRE REVESTIMENTOS

1- NÃO SERÃO ACEITOS OUTROS MATERIAIS DE REVESTIMENTOS DIFERENTES DAQUELES ESPECIFICADOS EM PROJETO SEM PRÉVIO CONSENTIMENTO DA EQUIPE DE FISCALIZAÇÃO DE OBRAS DO DPO.

2- A PAGINAÇÃO DE PISO EXPRESA EM PROJETO DEVERÁ SER RIGOROSAMENTE RESPEITADA. QUALQUER ALTERAÇÕES NECESSÁRIAS DEVERÃO SER COMUNICADAS À EQUIPE DE FISCALIZAÇÃO DE OBRAS DO DPO.

LEGENDA DE INDICAÇÃO DOS PONTOS - ELÉTRICA - QUIOSQUE		
SIMB.		UNID.
3W	LÂMPADA DE LED LINEAR 60 CM, 18 W - BRANCO FRIA	04
INT	INTERRUPTOR SIMPLES (EMBUTIDO)	02
Q.G.	QUADRO GERAL DE FORÇA COM DISJUNTORES EMBUTIDO	02
Q.G.	TOMADA UNIVERSAL - BAIXA h=30cm (EMBUTIDA)	04
Q.G.	TOMADA UNIVERSAL - MÉDIA h=120cm (EMBUTIDA)	04
Q.G.	TOMADA UNIVERSAL - MÉDIA DUPLA h=120cm (EMBUTIDA)	02

LEGENDA DE INDICAÇÃO DOS PONTOS - HIDROSSANITÁRIOS - QUIOSQUE		
SIMB.		UNID.
CGD	CAIXA RETENTORA DE GORDURA - CGD	02
PIA	PONTO DE ÁGUA - PIA	02

OBS: QUANTITATIVOS REFERENTES A 2 (DOIS) QUIOSQUES

ÁREA A SER EXECUTADA:

AV. SÃO PAULO COM 1.255,00m DE EXTENSÃO PARA INTERVENÇÃO, SENDO O PONTO INICIAL NA ANTIGA PRAÇA DA VAN, E O PONTO FINAL NA DIVISA DE MESQUITA COM O MUNICÍPIO DE NOVA IGUAÇU, NA RUA IRMÃOS MAURICIO.

NOTA:

IMPORTANTE:

1) O PROJETO BÁSICO FOI ELABORADO COM BASE NAS INFORMAÇÕES DO LEVANTAMENTO TOPOGRÁFICO;

2) TODAS AS SITUAÇÕES QUE FLUIREM DAS APRESENTADAS NO PROJETO BÁSICO DEVERÃO SER LEVADAS AO CONHECIMENTO DO DEPARTAMENTO DE PROJETOS DA SEMIMP, PARA QUE SEJA DISCUTIDA A MELHOR SOLUÇÃO;

3) TODOS OS PVs, TAMPOS DE BUEIROS OU SIMILARES, DEVEM SER ELEVADOS OU REBAIXADOS DE FORMA A FICAREM ALINHADOS AO NÍVEL DO PISO ACABADO;

4) QUANDO HOUVER BUEIROS FORA DO ALINHAMENTO DO MEIO-FIO, ESTES DEVERÃO SER TRATADOS DE FORMA A TER SEUS ACESSOS ALINHADOS AO MEIO-FIO E SUA COBERTURA AO NÍVEL DA CALÇADA (BOCAS DE LOBO);




5) ONDE HOUVER RAMPA DE PEDESTRES OU DE VEÍCULOS, O MEIO-FIO DEVERÁ SER REBAIXADO, DE FORMA A PERMITIR O ACESSO À CALÇADA;

6) ONDE HOUVER MARQUISES COM PROJEÇÃO MAIOR QUE 1 METRO, E/OU TIVER APOIO NO SOLO, ESTES DEVERÃO SER REMOVIDOS OU DEMOLIDOS, PARA PERMITIR A CIRCULAÇÃO SEM OBSTÁCULOS NAS CALÇADAS;

7) O CALÇAMENTO DEVERÁ SER PLANO E ALINHADO, SEM OBSTÁCULOS FÍSICOS NA SUA FAIXA LIVRE;

8) AS PERSPECTIVAS SÃO RECURSO AUXILIAR DE VISUALIZAÇÃO DO PROJETO, NÃO DEVENDO SUA EXECUÇÃO BASEAR-SE SOMENTE NELAS. A EXECUÇÃO DEVE CONSIDERAR OS DESENHOS TÉCNICOS.

CIDADES	GOV RJ	GOVERNO DO ESTADO DO RIO DE JANEIRO
SECRETARIA DE ESTADO DAS CIDADES	SECRETARIA DE ESTADO DAS CIDADES	SUBSECRETARIA DE PROJETOS DE ENGENHARIA
Responsável Técnico: LUCAS QUARTE DE SOUZA ID 51458584	CREAÇÃO: CAU A140420-2	Assinatura: BÁSICO
VISTOS		
08 EMISSÃO INICIAL		
LARISSA GOMES		
01/08/2019		
PREFEITURA MUNICIPAL DE MESQUITA		
SEMIMP - Secretaria Municipal de Infraestrutura, Meio Ambiente e Serviços Públicos		
Departamento de Projetos		
TÍTULO DO PROJETO		
PROJETO DE MOBILIDADE E ADEQUAÇÃO URBANÍSTICA NA AV. SÃO PAULO E		
REQUALIFICAÇÃO DAS PRAÇAS BRASÍL, SÃO PAULO, PORTO ALEGRE E PRAÇA DA VAN		
ENDEREÇO DA OBRA		
AVENIDA SÃO PAULO - MESQUITA - RJ		
OBJETIVO:	TIPO DE PROJETO	DATA
URBANIZAÇÃO	PROJETO BÁSICO	19/07/2022
DESENHOS	DESENHOS	DESENHOS
DETALHAMENTO DE ESQUEMÁTICO TRAVESSIA ELEVADA	DETALHAMENTO DE ESQUEMÁTICO TRAVESSIA ELEVADA	DETALHAMENTO DE ESQUEMÁTICO TRAVESSIA ELEVADA
JARDIM DE CHUVA, ALAMBRADO, RAMPA DE PEDESTRES	JARDIM DE CHUVA, ALAMBRADO, RAMPA DE PEDESTRES	JARDIM DE CHUVA, ALAMBRADO, RAMPA DE PEDESTRES
E DETALHAMENTO QUIOSQUE	E DETALHAMENTO QUIOSQUE	E DETALHAMENTO QUIOSQUE
RESPONSÁVEL TÉCNICO PELO PROJETO	RESPONSÁVEL TÉCNICO PELO PROJETO	RESPONSÁVEL TÉCNICO PELO PROJETO
LARISSA GOMES	LARISSA GOMES	LARISSA GOMES
Assinatura: LARISSA GOMES	Assinatura: LARISSA GOMES	Assinatura: LARISSA GOMES
Assinatura: LARISSA GOMES	Assinatura: LARISSA GOMES	Assinatura: LARISSA GOMES
EQUIPE DE PROJETO	EQUIPE DE PROJETO	EQUIPE DE PROJETO
ARG. LARISSA GOMES	ARG. LARISSA GOMES	ARG. LARISSA GOMES
ARG. RAFAEL VIANA	ARG. RAFAEL VIANA	ARG. RAFAEL VIANA
ARG. RENAN FERNANDES	ARG. RENAN FERNANDES	ARG. RENAN FERNANDES

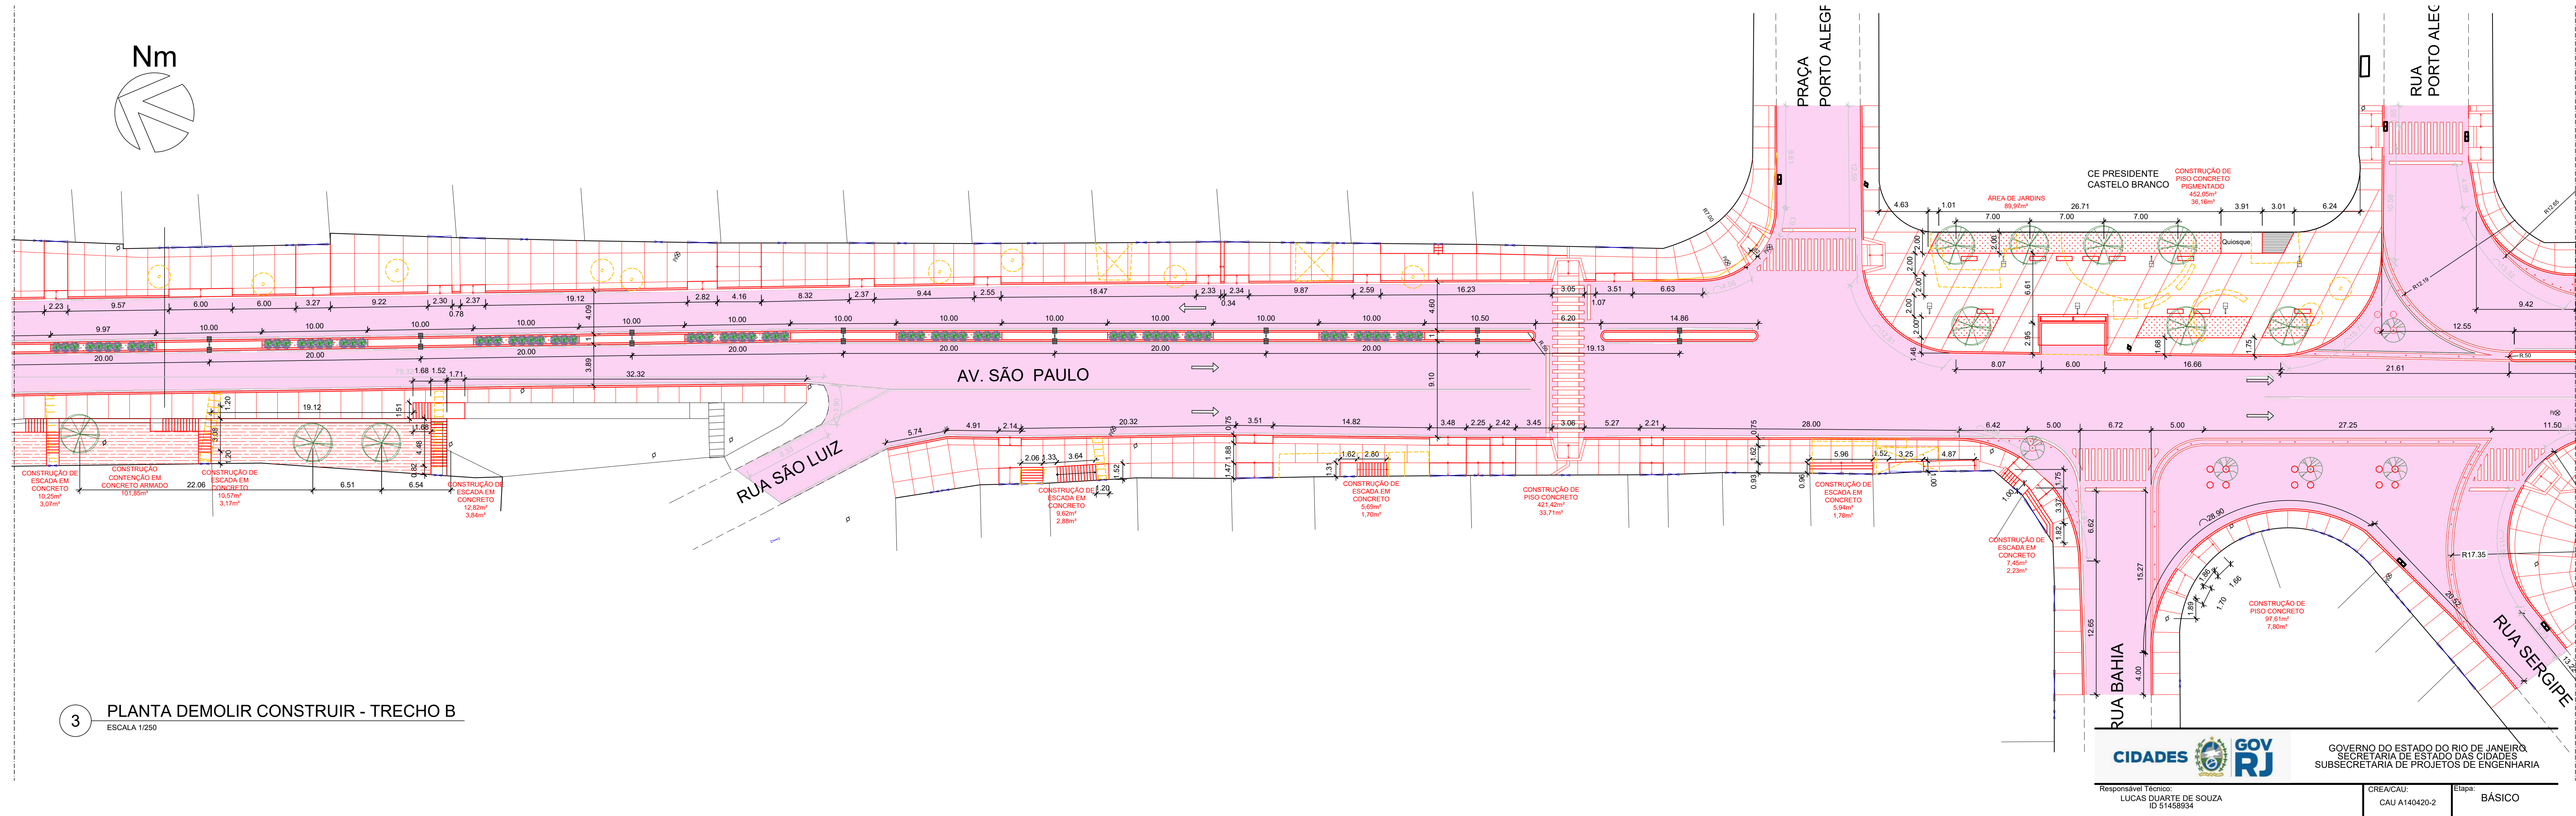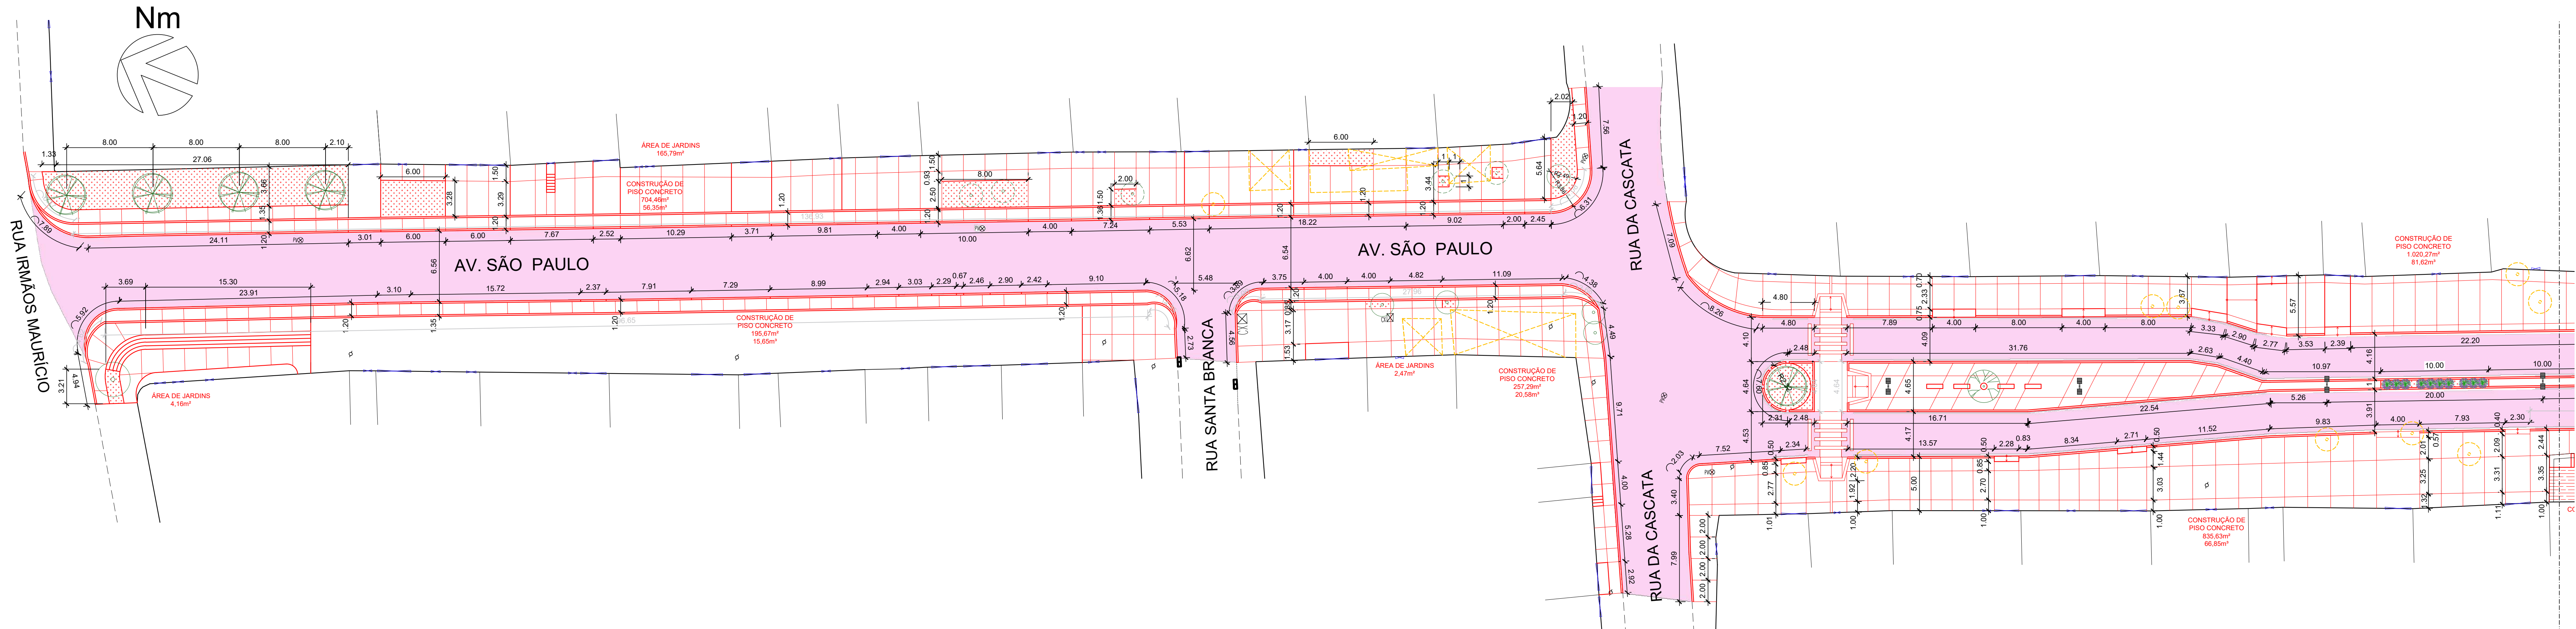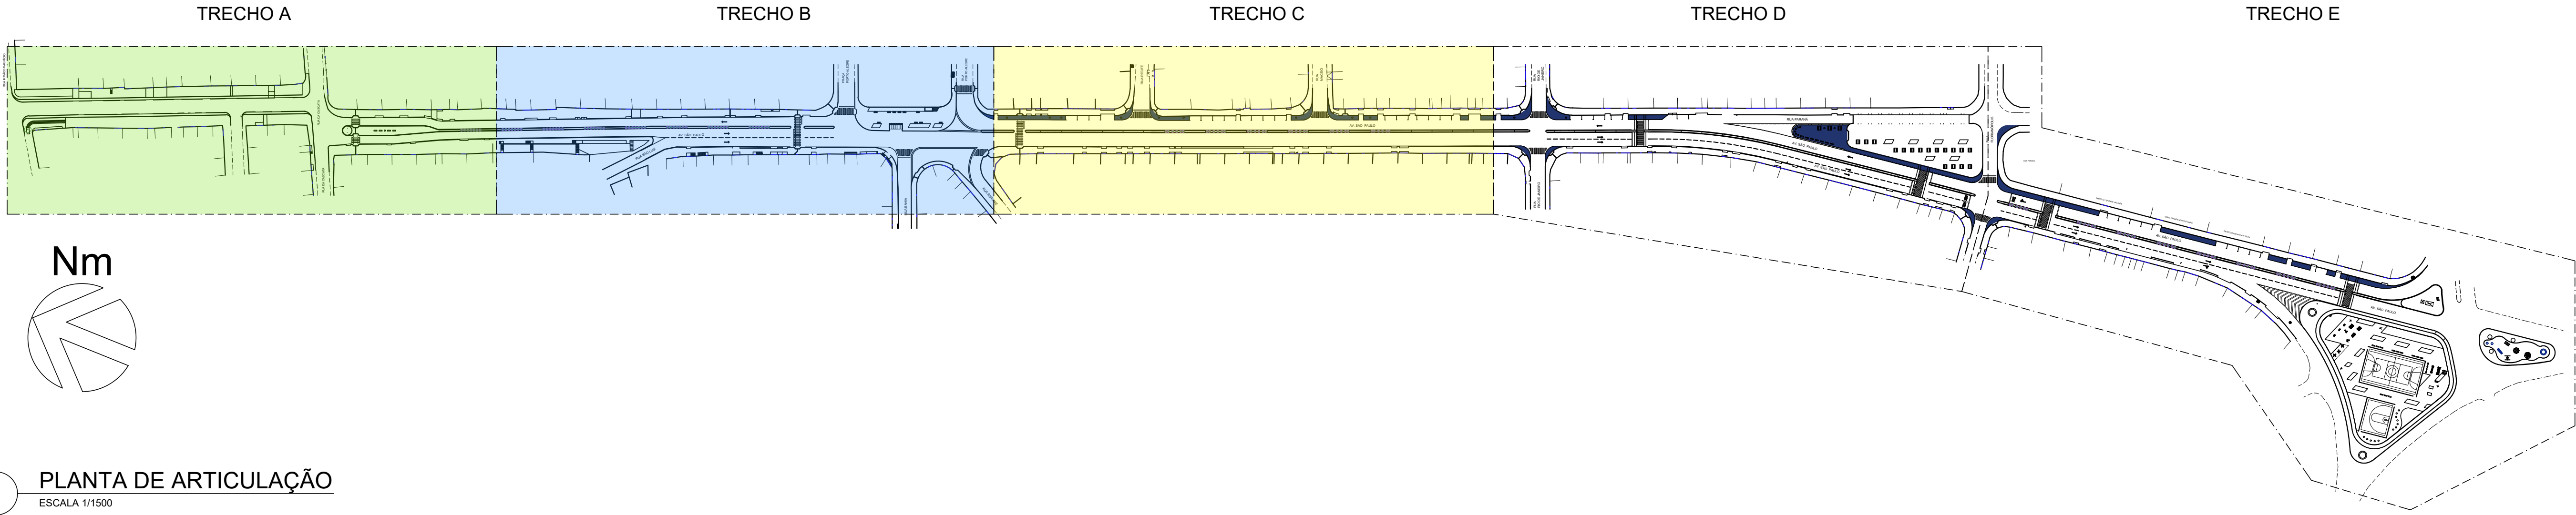

ÁREA A SER EXECUTADA:

AV. SÃO PAULO COM 1.255,00m DE EXTENSÃO PARA INTERVENÇÃO, SENDO O PONTO INICIAL NA ANTIGA PRAÇA DA VAN. E O PONTO FINAL NA DIVISA DE MESQUITA COM O MUNICÍPIO DE NOVA IGUAÇU, NA RUA IRMÃOS MAURICIO.

NOTA:

1) O PROJETO BÁSICO FOI ELABORADO COM BASE NAS INFORMAÇÕES DO LEVANTAMENTO TOPOGRÁFICO.

2) TODAS AS SITUAÇÕES QUE FLUIREM DAS APRESENTADAS NO PROJETO BÁSICO DEVERÃO SER LEVADAS AO CONHECIMENTO DO DEPARTAMENTO DE PROJETOS DA SEMMSP, PARA QUE SEJA DISCUTIDA A MELHOR SOLUÇÃO.

3) TODOS OS PAV., TAMPOS DE BUEIROS OU SIMILARES, DEVEM SER ELEVADOS OU REBAIXADOS DE FORMA A FICAREM ALINHADOS AO NÍVEL DO PISO ACABADO.

4) QUANDO HOUVER BUEIROS FORA DO ALINHAMENTO DO MEIO-FIO, ESTES DEVERÃO SER TRATADOS DE FORMA A TER SEUS ACESSOS ALINHADOS AO MEIO-FIO E SUA COBERTURA AO NÍVEL DAS CALÇADAS (BOCAS DE LOBO).

5) ONDE HOUVER RAMPAS DE PEDESTRES OU DE VEÍCULOS, O MEIO-FIO DEVERÁ SER REBAIXADO, DE FORMA A PERMITIR O ACESSO À CALÇADA.

6) ONDE HOUVER MARQUISES COM PROJEÇÃO MAIOR QUE 1 METRO, E/OU TIVER APOIO NO SOLO, ESTES DEVERÃO SER REMOVIDOS OU DEMOLIDOS, PARA PERMITIR A CIRCULAÇÃO SEM OBSTÁCULOS NAS CALÇADAS.

7) O CALÇAMENTO DEVERÁ SER PLANO E ALINHADO, SEM OBSTÁCULOS FÍSICOS NA SUA FAIXA LIVRE.

8) AS PERSPECTIVAS SÃO RECURSO AUXILIAR DE VISUALIZAÇÃO DO PROJETO, NÃO DEVEDO SUA EXECUÇÃO BASEAR-SE TÃO SOMENTE NELAS. A EXECUÇÃO DEVE CONSIDERAR OS DESENHOS TÉCNICOS.

LEGENDA		QUANT.
ÁREA DE CONSTRUÇÃO		37.608,46 m²
ÁREA DE DEMOLIÇÃO		37.608,46 m²
RAMPA DE PEDESTRE COM PAVIMENTAÇÃO EM CONCRETO IMPORTADO DE USINA, ESP. 8cm, TRACO 1:3,3, Fc=15MPa, COM MALHA DE FERRO, MODULAÇÃO COMO EM PROJETO, ACABAMENTO DESEMPENHO MECANICAMENTE		191,25 m²
RAMPA DE VEÍCULOS COM PAVIMENTAÇÃO EM CONCRETO IMPORTADO DE USINA, ESP. 8cm, TRACO 1:3,3, Fc=15MPa, COM MALHA DE FERRO, MODULAÇÃO COMO EM PROJETO, ACABAMENTO DESEMPENHO MECANICAMENTE		1490,00 m²
PISO TÁTIL (25x25cm) NA COR AMARELA	ALERTA	38 m²
	DIRECIONAL	17 m²
GRAMADO (GRAMA AMENDOIM)		1097,00 m²
GRAMADO (GRAMA ESMERALDA)		320,00 m²
MEIO FIO EM PARALELO A SER RETIRADO		4571,00 m
MEIO FIO EM PARALELO A SER INSTALADO (NOVO)	PRÉ MOLDADO	5012,79 m
	IN LOCO	580,00 m
POSTE ENERGIA (EXISTENTES)		—
OB: A ILUMINAÇÃO PÚBLICA FICARÁ A CARGO DA PREFEITURA		—
PINTURA DE FAIXAS DE PEDESTRES, SINALIZAÇÃO HORIZONTAL E SINALIZAÇÃO VERTICAL FICARÃO A CARGO DE OUTRO CONTRATO		—
PALMEIRA EXISTENTE		7 UNID.
ÁRVORE EXISTENTE		16 UNID.
ÁRVORE A SER PLANTADA		57 UNID.
ÁRVORE PEQUENO PORTE PORTE EM VASOS DE CONCRETO PRÉ MOLDADO (Ø 60 CM)		19 UNID.
ARBUSTO A SER PLANTADO - 476 UNID.	CANTEIRO CENTRAL	370 UNID.
	JARDINEIRAS	106 UNID.
ÁRVORE A SER RETIRADA		49 UNID.
CAIXA DE INSPEÇÃO DE INCÊNDIO (EXISTENTE)		—
POÇO DE VISITA (EXISTENTE)		—
RALO / BUEIRO (EXISTENTE)		—
BOCA DE LOBO (EXISTENTE)		—
PORTÃO EXISTENTE		—
BANCO EM CONCRETO PRÉ MOLDADO(1,5X0,5M)		36 UNID.
BANCOS EM CONCRETO		—
MESA DE XADREZ REDONDA COM 106 ARBUSTOS ESTARÃO NESTA JARDINEIRAS DE CONCRETO		03 UNID.
JARDINEIRA EM CONCRETO (1,0X0,5X0,50M)		106 UNID.
PUFE EM CONCRETO PRÉ MOLDADO (Ø 60 CM)		29 UNID.
BALISADOR FLEXÍVEL DE POLIURETANO COM PROTEÇÃO UV, FIXADO POR PARAFUSO CHUMBADO (75 CM DE ALTURA), REFLETIVO, NA COR LARANJA		413 UNID.
MESA TIPO PIQUENIQUE COM 2 BANCOS EM CONCRETO		20 UNID.
POSTE METÁLICO DE ILUMINAÇÃO COM 3 PÉTALAS		10 UNID.
POSTE METÁLICO DE ILUMINAÇÃO COM 2 PÉTALAS		61 UNID.
POSTE METÁLICO DE ILUMINAÇÃO COM 1 PÉTALA		24 UNID.
REFLETOR PARA QUADRA ESPORTIVA EM POSTE METÁLICO		08 UNID.

QUADRO DE REVESTIMENTOS		QUANT.
PAVIMENTAÇÃO E FORRAÇÕES		
1 PAVIMENTAÇÃO ASFALTICA		20.875,00 m²
2 PISO EM BORRACHA EPDM (10CM) (ÁREA INFANTIL)		236,00 m²
3 PAVIMENTAÇÃO EM CONCRETO - CALÇADA SIMPLES		6440,00 m²
4 PAVIMENTAÇÃO EM CONCRETO - CANTEIRO CENTRAL		335,60 m²
5 PISO EM CONCRETO PIGMENTADO CINZA REFORÇADO COM MALHA DE FERRO	CINZA CHUMBO	645,00 m²
	CINZA MÉDIO	1980,00 m²
	CINZA CLARO	1388,00 m²
6 PISO EM CONCRETO PIGMENTADO LARANJA REFORÇADO COM MALHA DE FERRO		368,00 m²
7 PAVIMENTAÇÃO EM PISO INDUSTRIAL POLIDO DE ALTA RESISTÊNCIA, EM QUADRA ESPORTIVA		733,65m²
8 GRAMA AMENDOIM		1097,00 m²
9 GRAMA ESMERALDA		320,00 m²
PAREDES E REVESTIMENTOS		
10 PIN TURA EM TINTA ACRILICA PARA AREA EXTERNA NA COR AZUL DEL REY EM DUAS DEMOIS		195,00 m²
ÁREA TOTAL DE PROJETO		37.608,46 m²

00 EMISSÃO INICIAL LARISSA GOMES LARISSA GOMES 01/08/2019

PREFEITURA MUNICIPAL DE MESQUITA
SEMMSP - Secretaria Municipal de Infraestrutura, Meio Ambiente e Serviços Públicos
Departamento de Projetos

TRILHO DO PROJETO
PROJETO DE MOBILIDADE E ADEQUAÇÃO URBANÍSTICA NA AV. SÃO PAULO E REQUALIFICAÇÃO DAS PRAÇAS BRASIL, SÃO PAULO, PORTO ALEGRE E PRAÇA DA VAN

ENDEREÇO DA OBRA
AVENIDA SÃO PAULO - MESQUITA - RJ

Responsável Técnico:
LUCAS QUARTE DE SOUZA
CAU 01458934

CREAÇÃO:
CAU A140420-2

Empre:
BÁSICO

VISTOS

OBJETIVO:
DEMOLIR / CONSTRUIR

TIPO DE PROJETO:
PROJETO BÁSICO

DESENHOS
PLANTA DE ARTICULAÇÃO
PLANTA DEMOLIR-CONSTRUIR (TRECHOS A e B)
INDICADA


DATA
15/02/2023

ESCALA
INDICADA


EQUIPE DE PROJETO
ARQ. LARISSA GOMES
ARQ. RAFAEL VIANA
ARQ. RENAN FERNANDES

ARQ. LARISSA GOMES - CAU A25716-4

DETALHE PISO PRAÇA INFANTIL

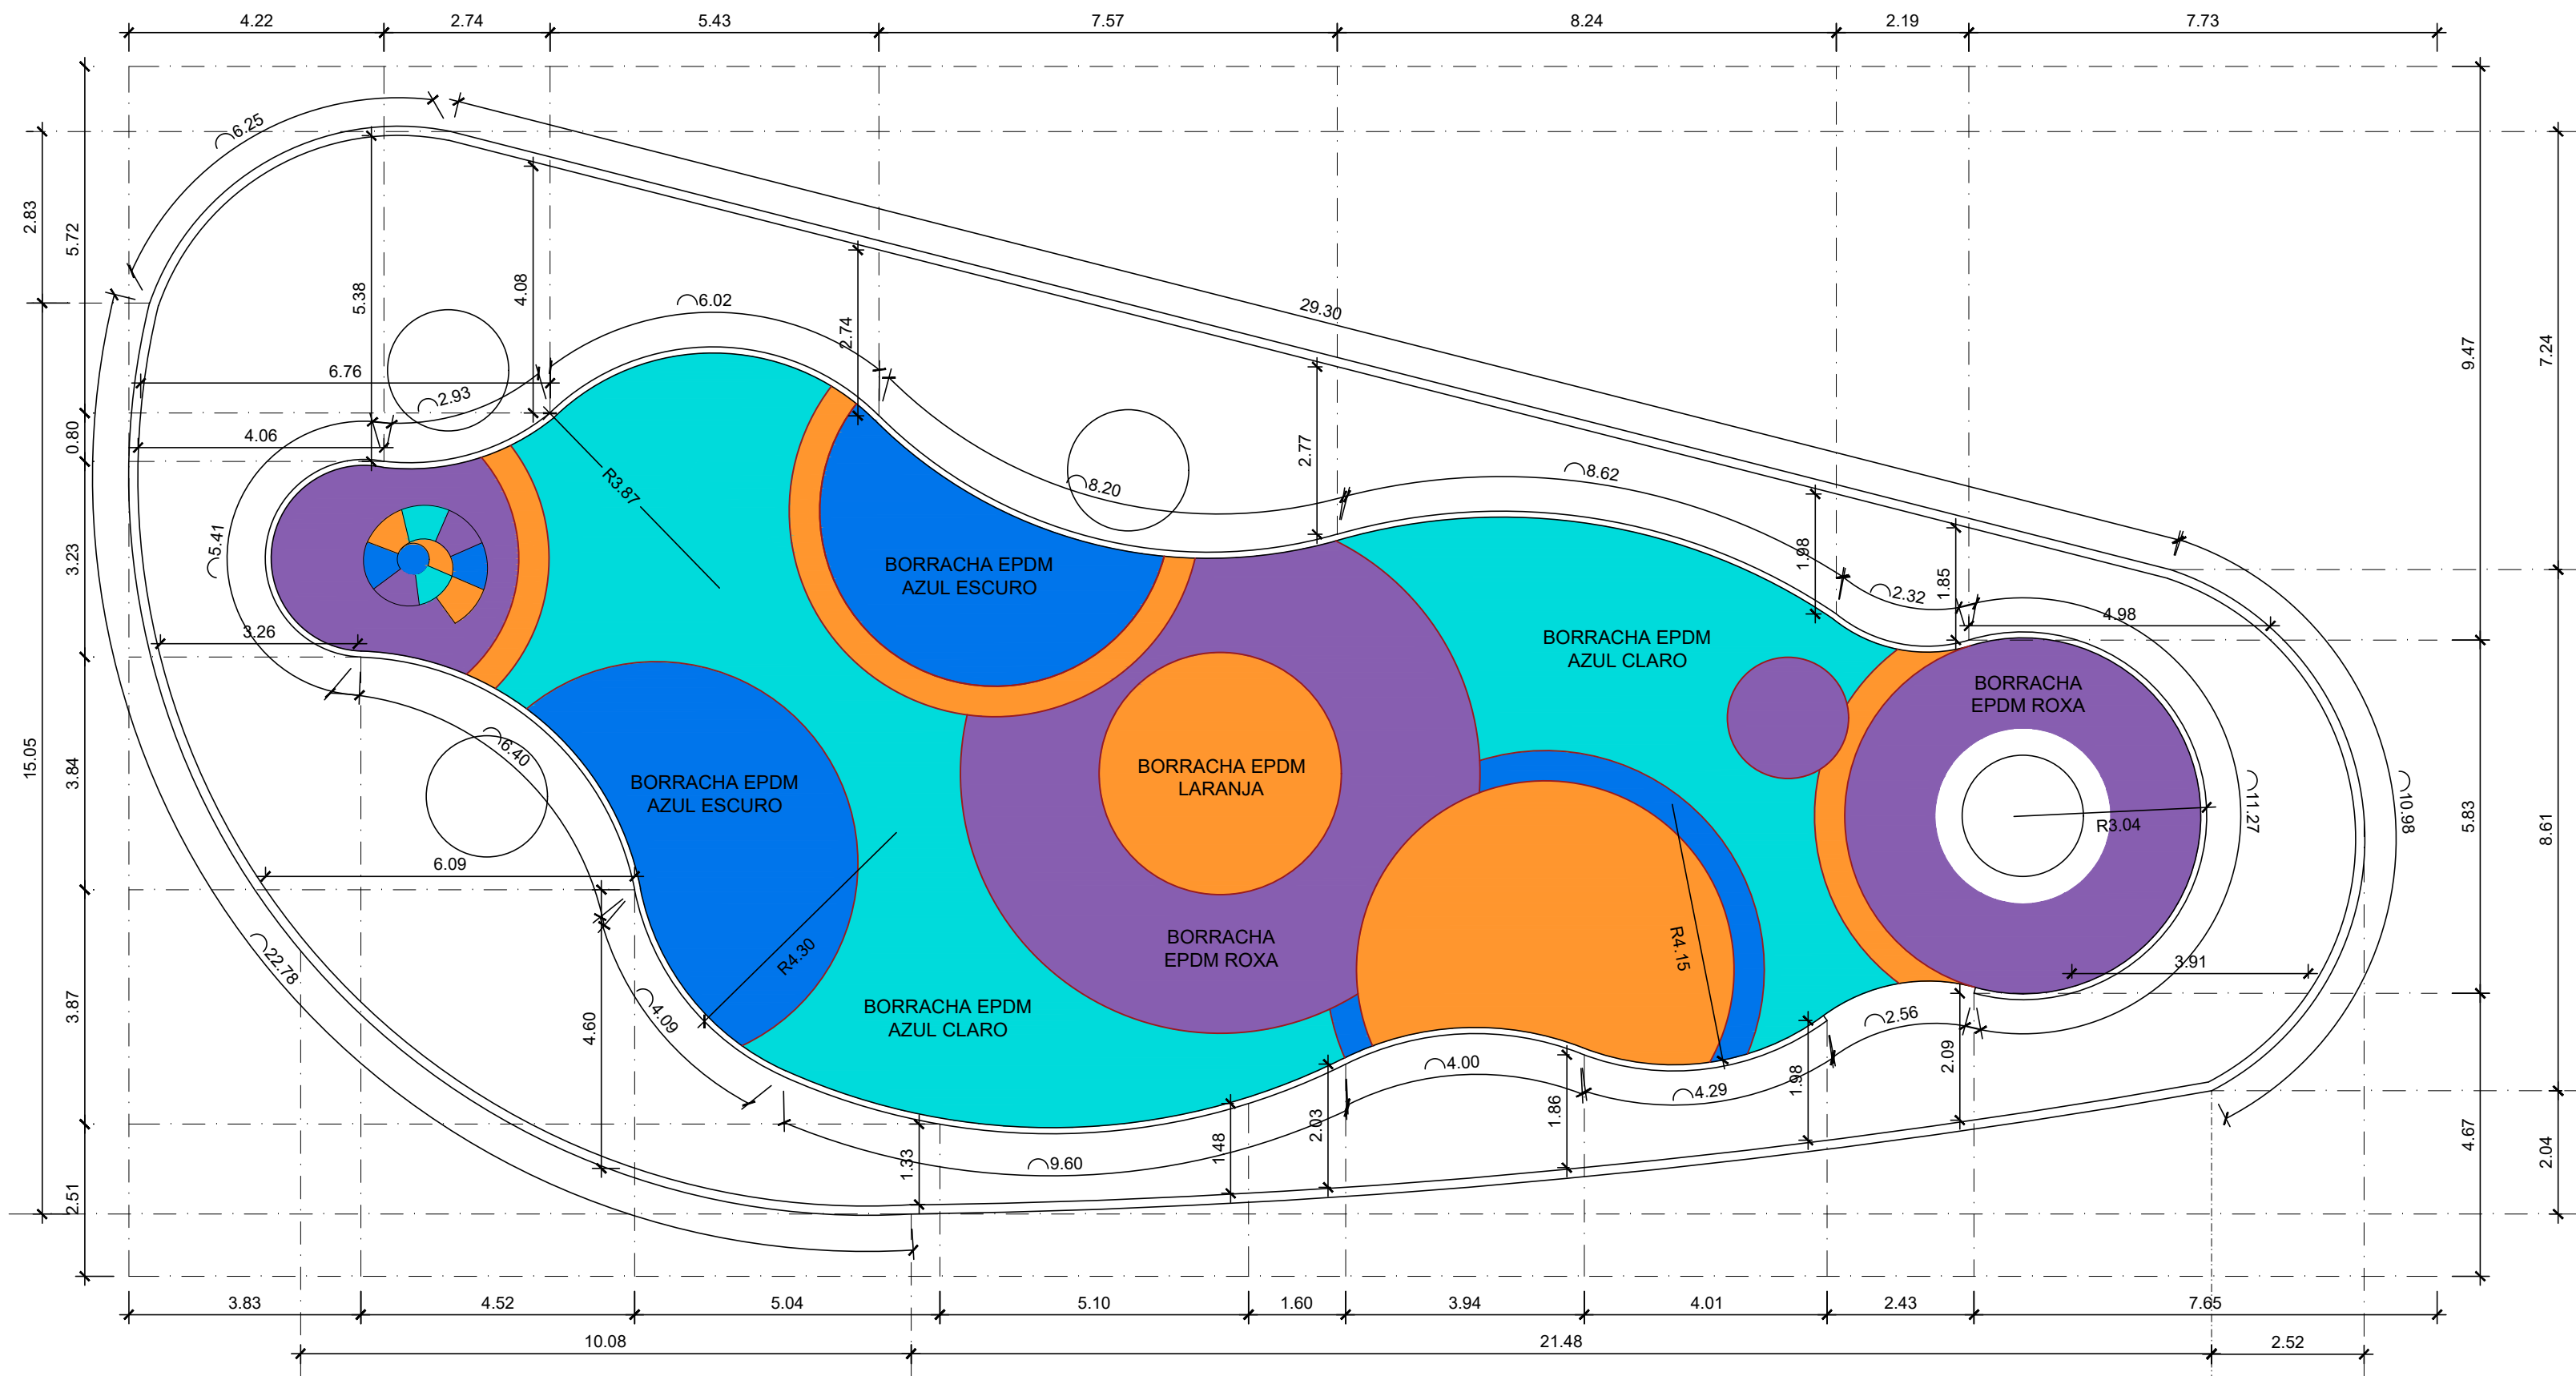


01 DET. COR PISO PRAÇA INFANTIL - ESQUEMA COR E GEOMETRIA
ESCALA 1/100

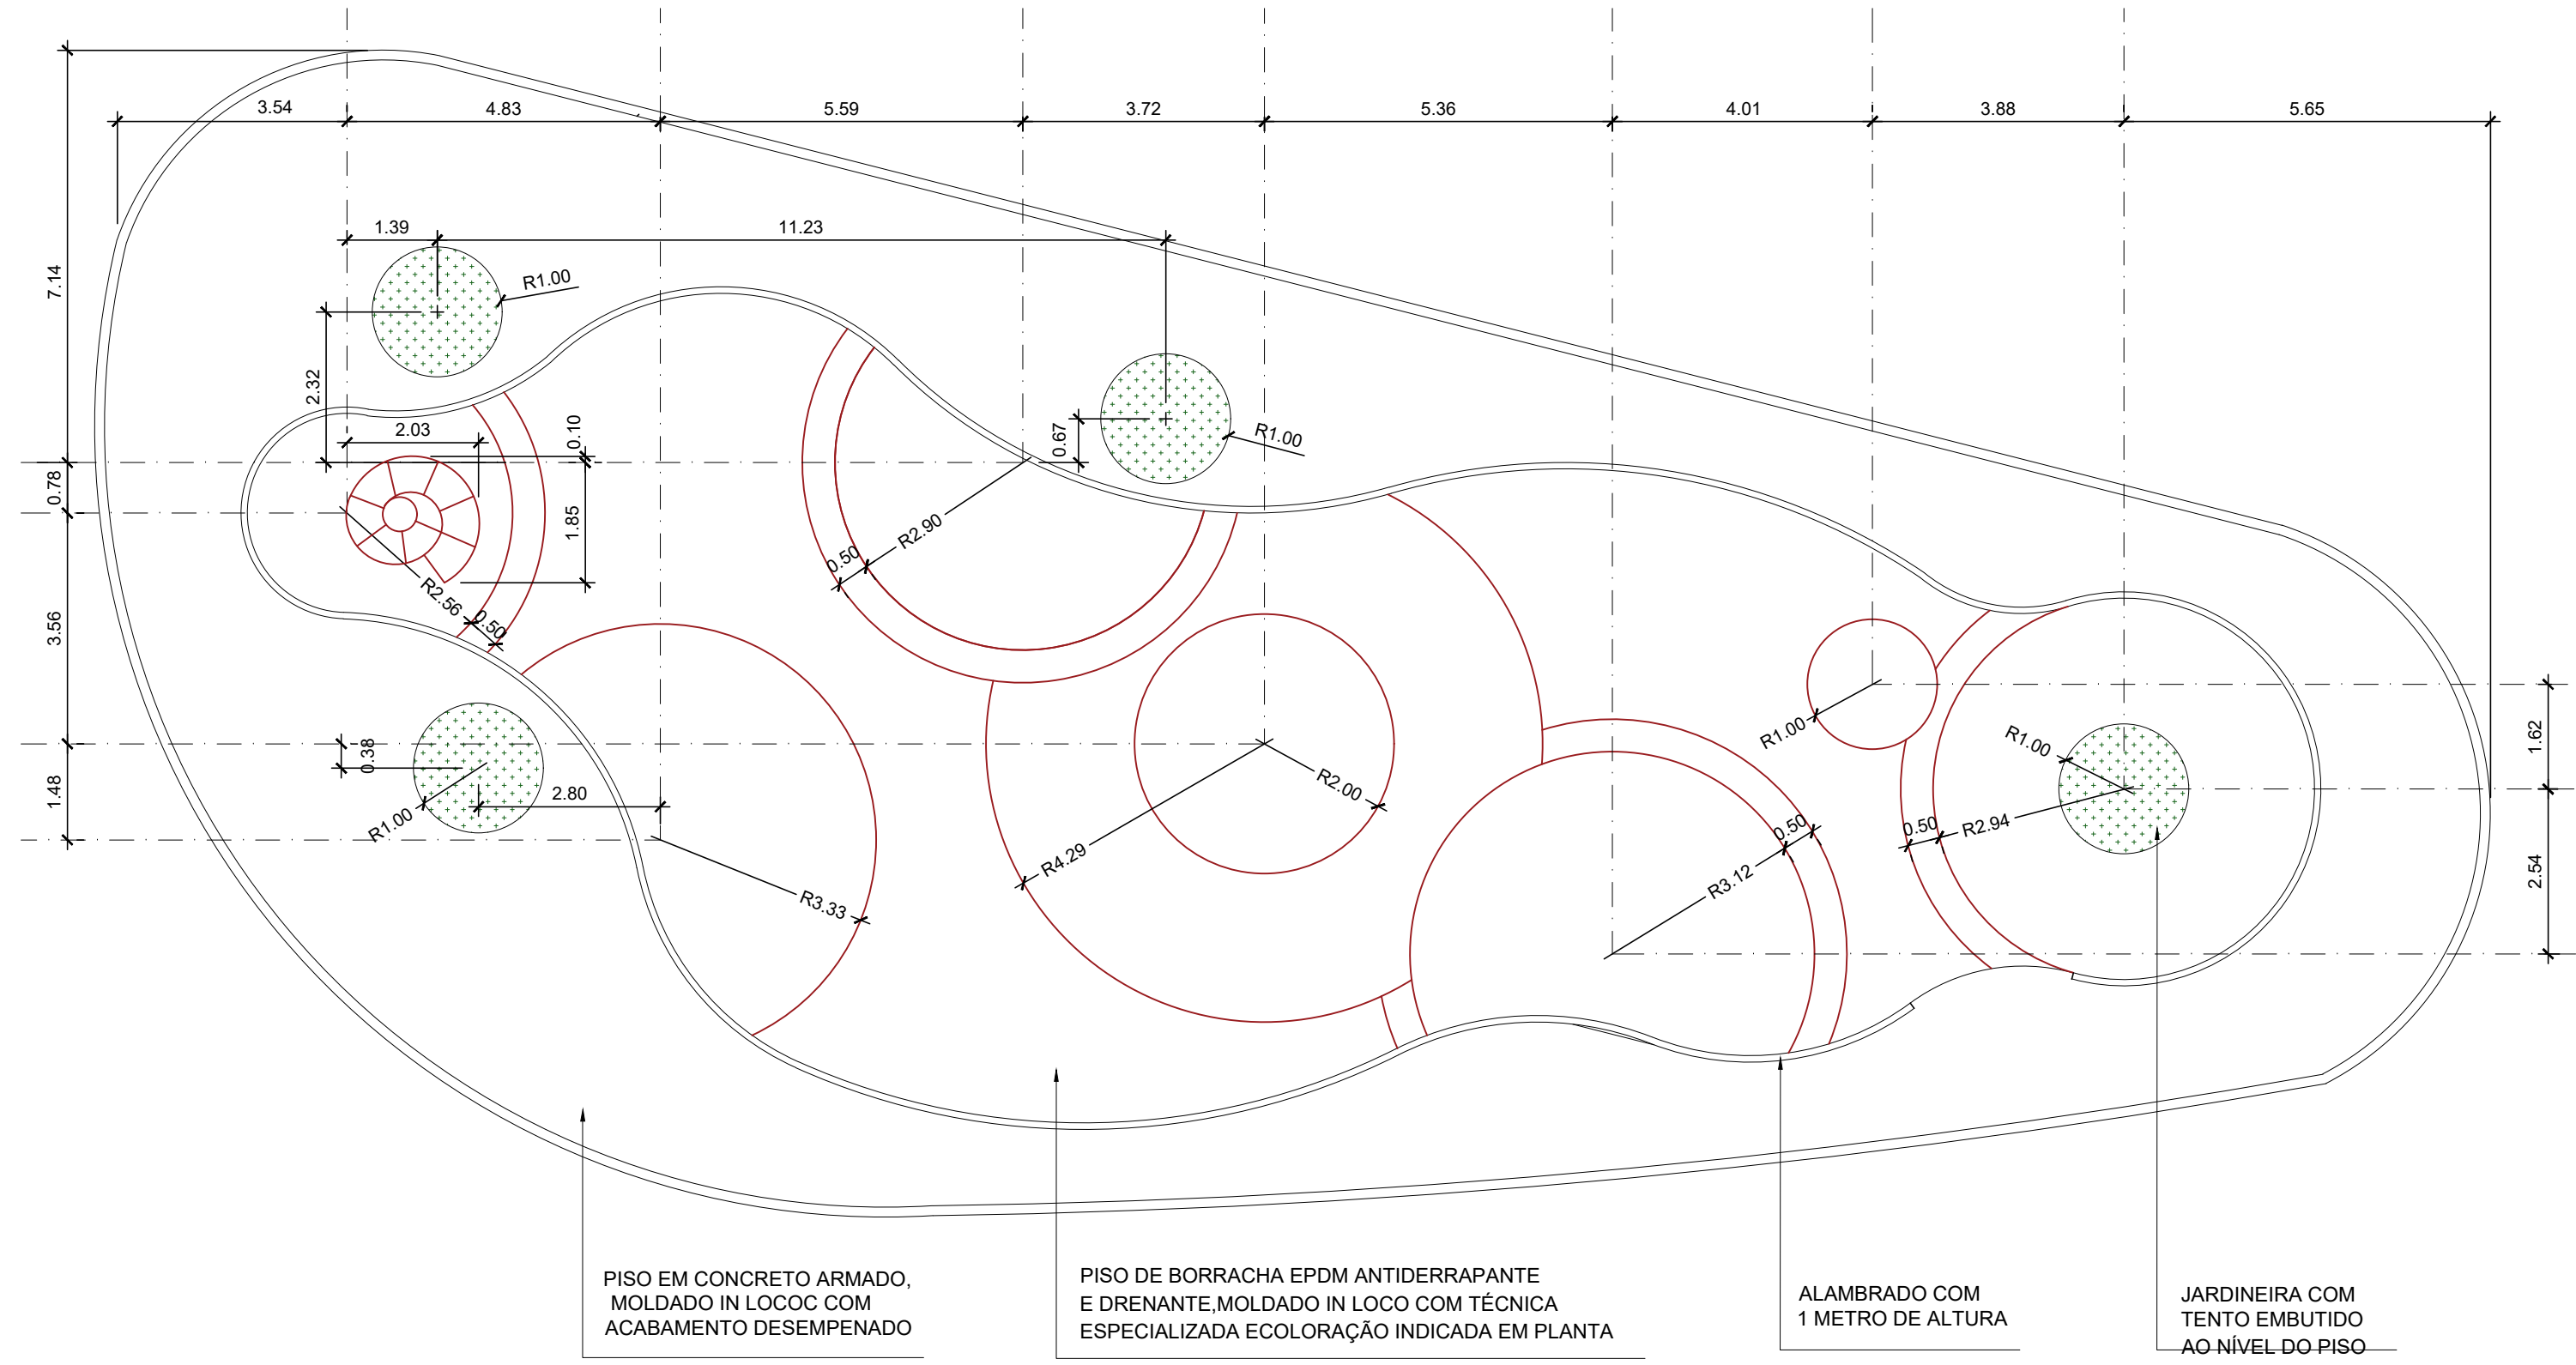


02 DET. PISO PRAÇA INFANTIL - DESENHO BORRACHA EPDM
ESCALA 1/100


DETALHE PERGOLADO PRAÇA

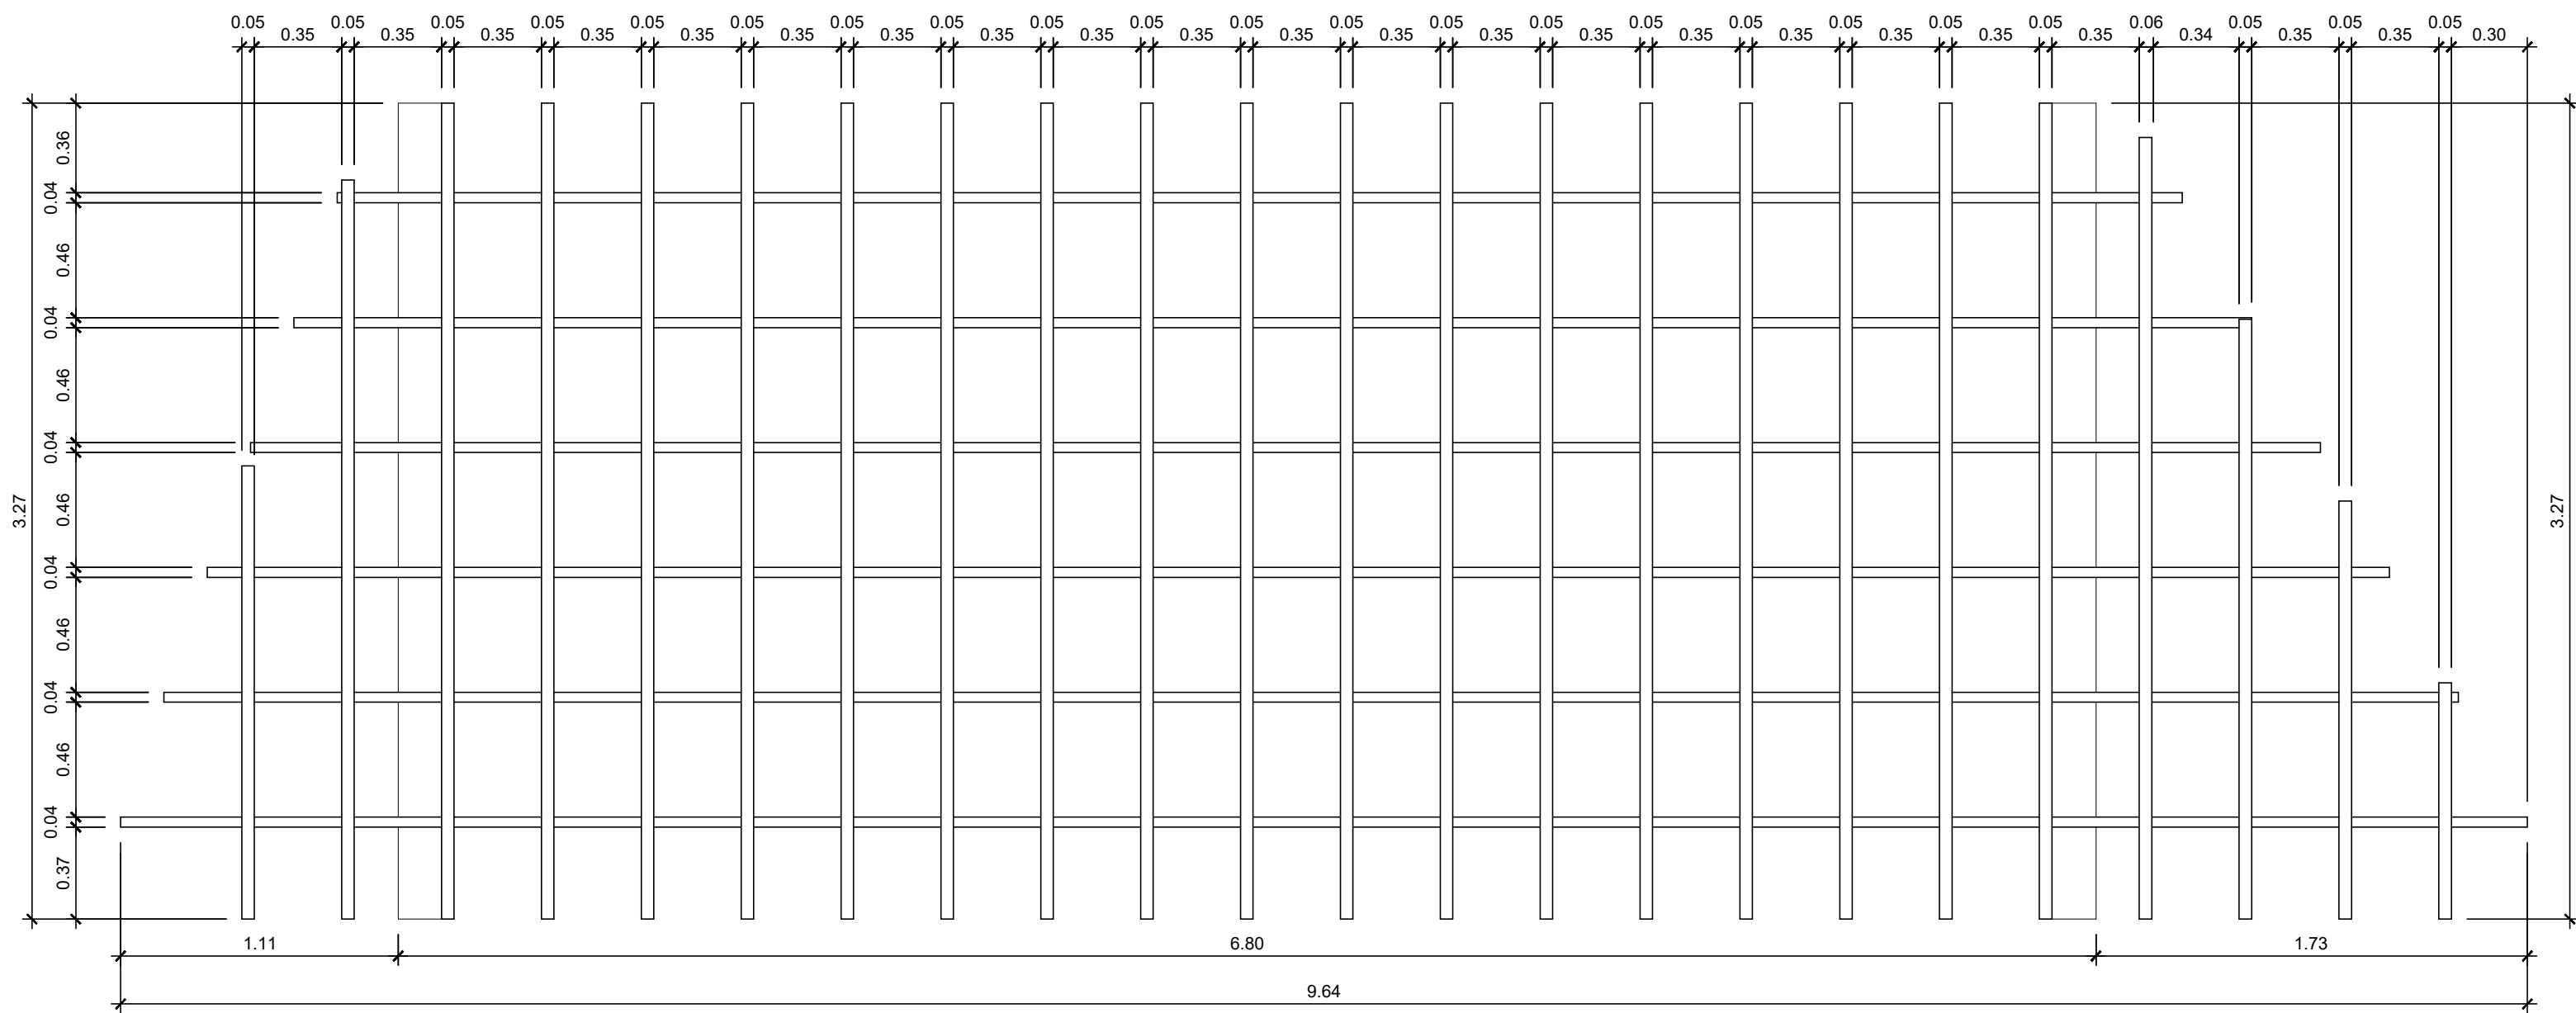

03 DET. PERGOLADO - VISTA SUPERIOR
ESCALA 1/25

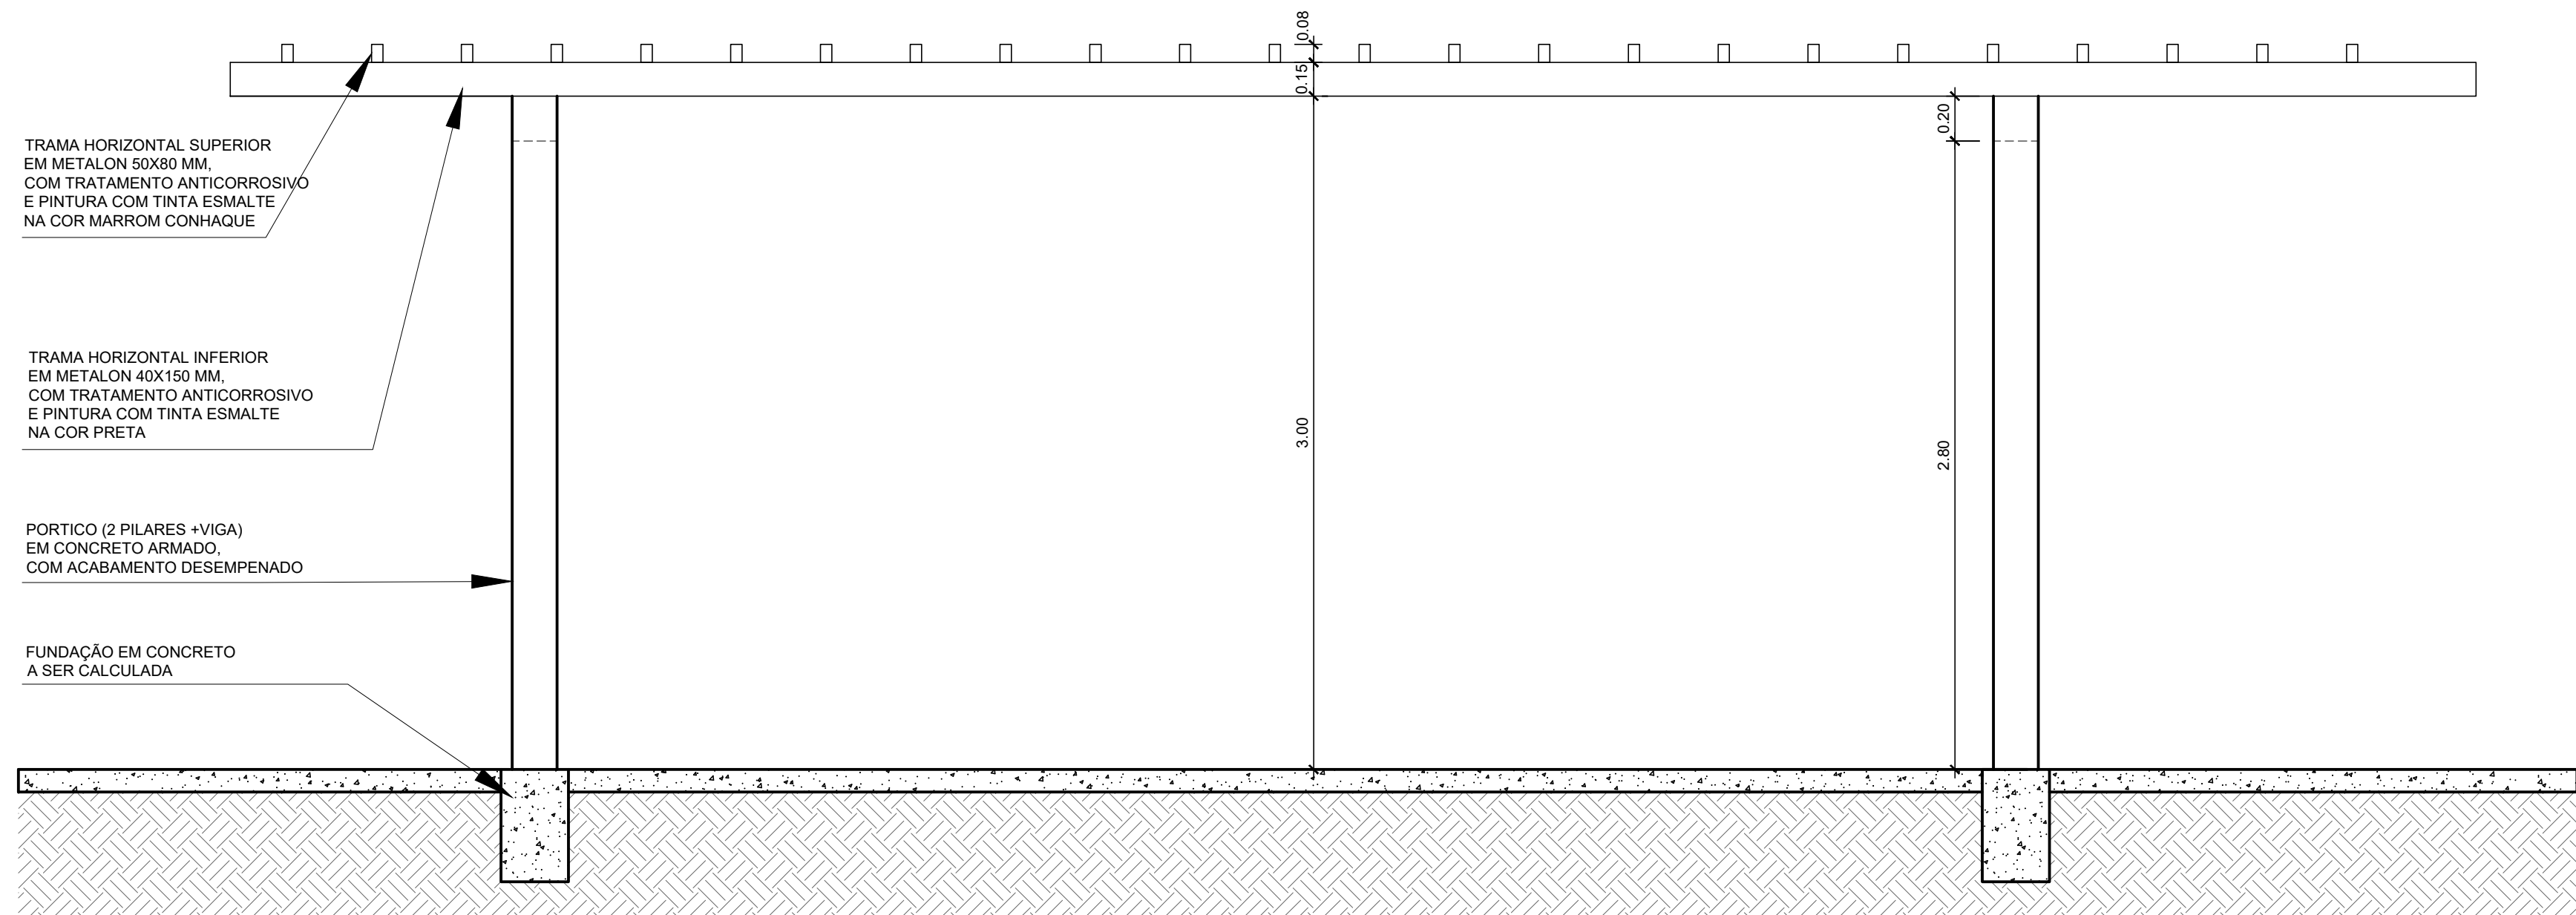

04 CORTE ESQUEMÁTICO LONGITUDINAL
ESCALA 1/25

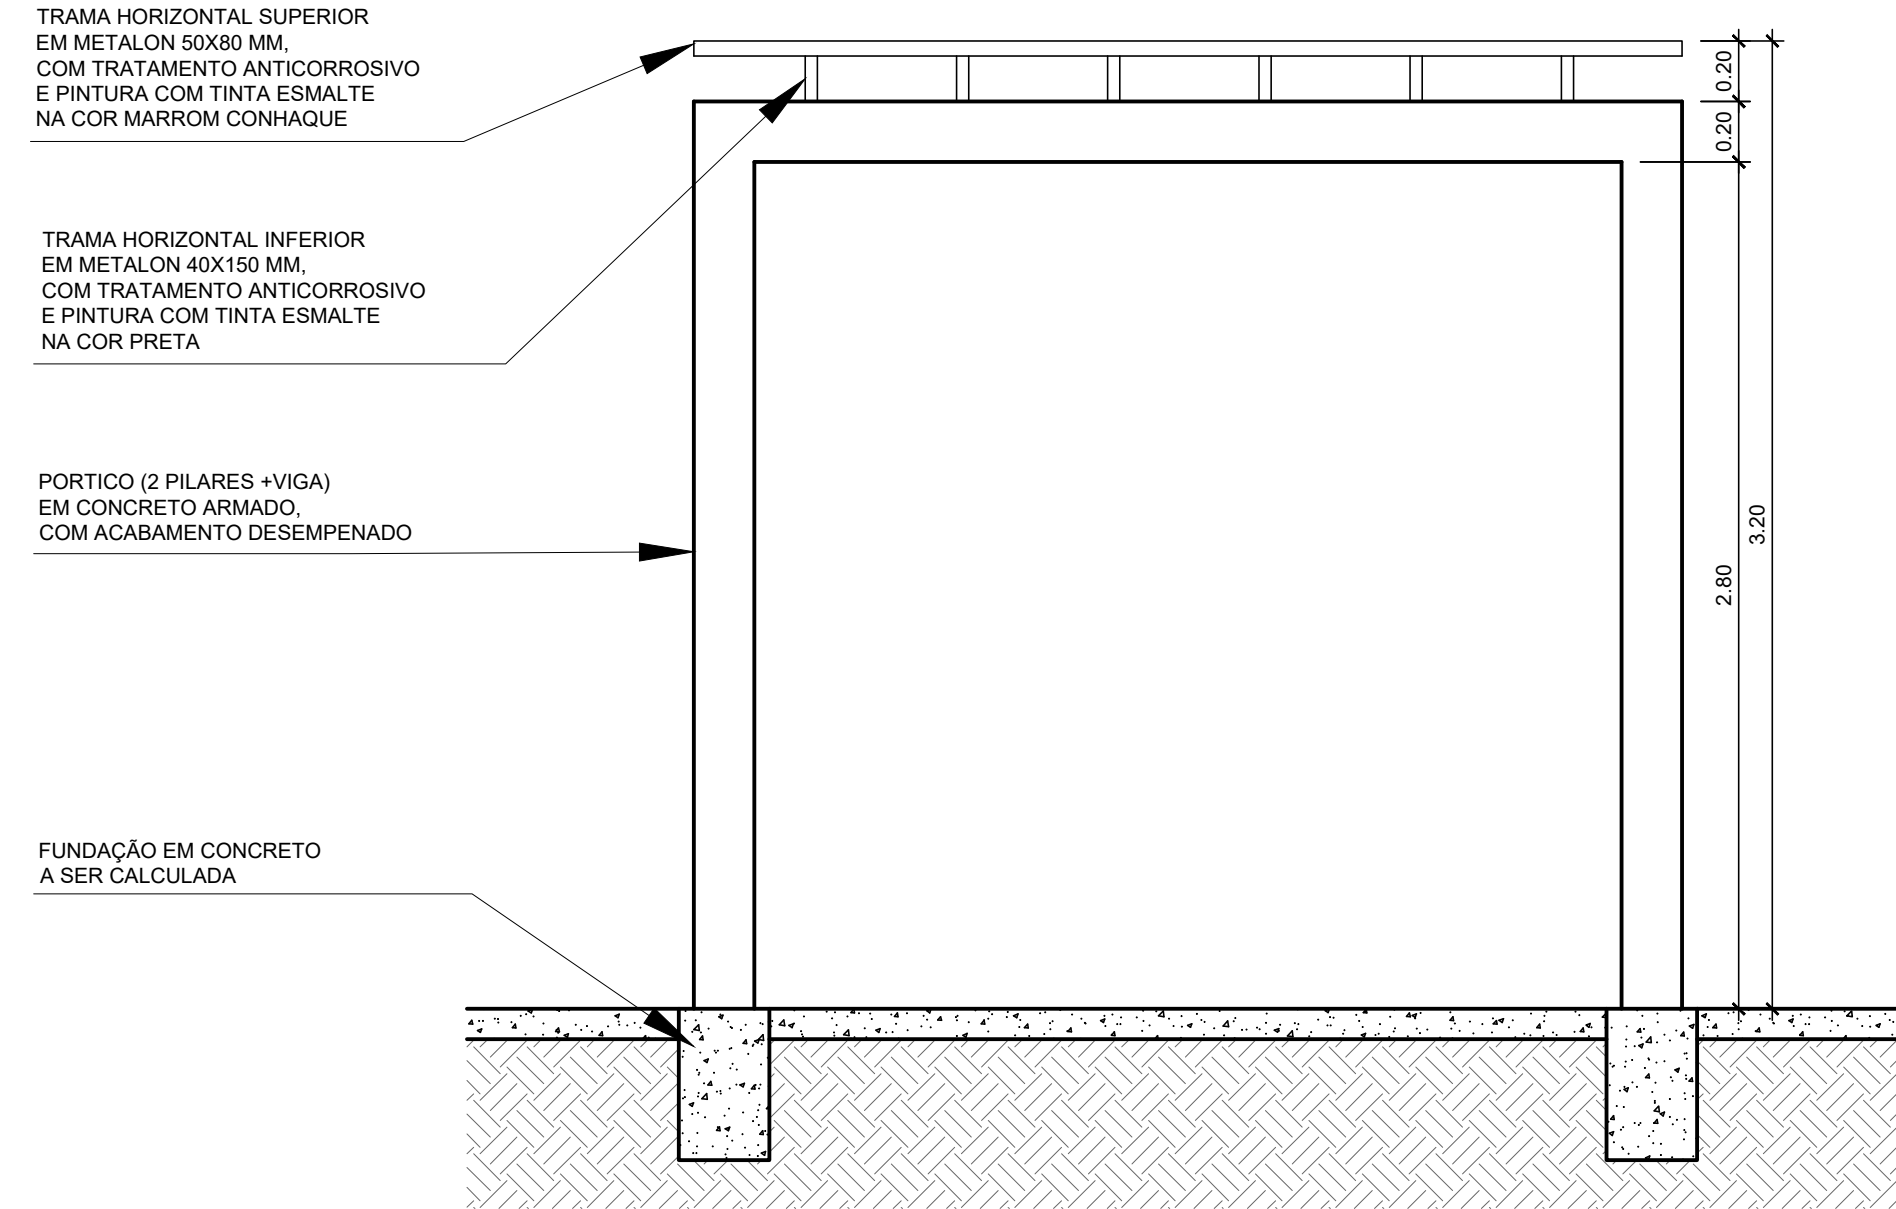


05 CORTE ESQUEMÁTICO TRANSVERSAL
ESCALA 1/25




PERSPECTIVA ILUSTRATIVA


DETALHE COBERTURA MOTOTAXI

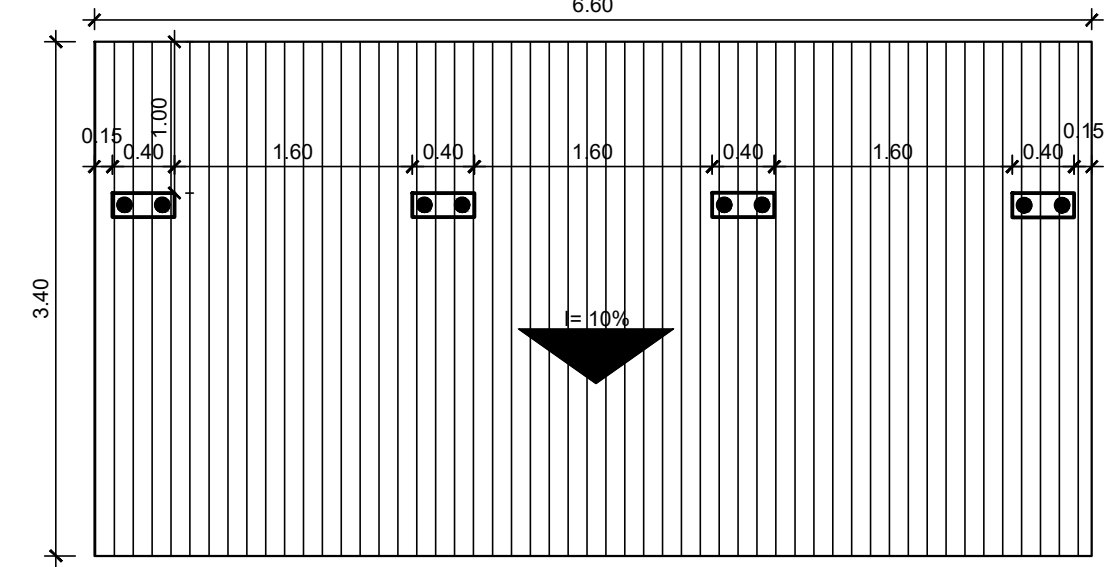


10 COBERTURA MOTOTAXI
ESCALA 1/25

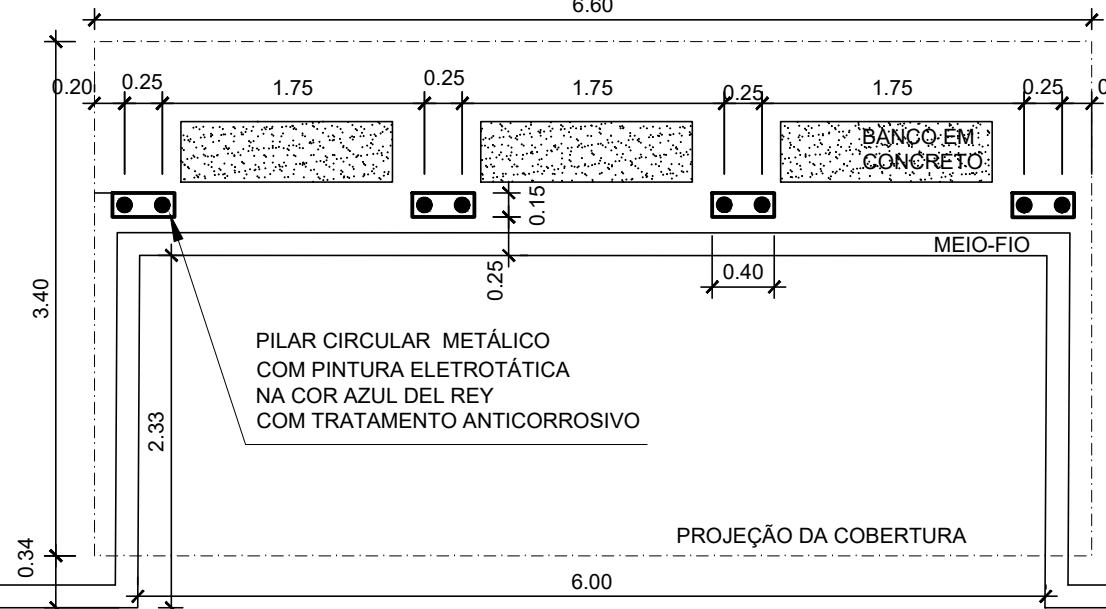

11 PLANTA MOTOTAXI
ESCALA 1/25

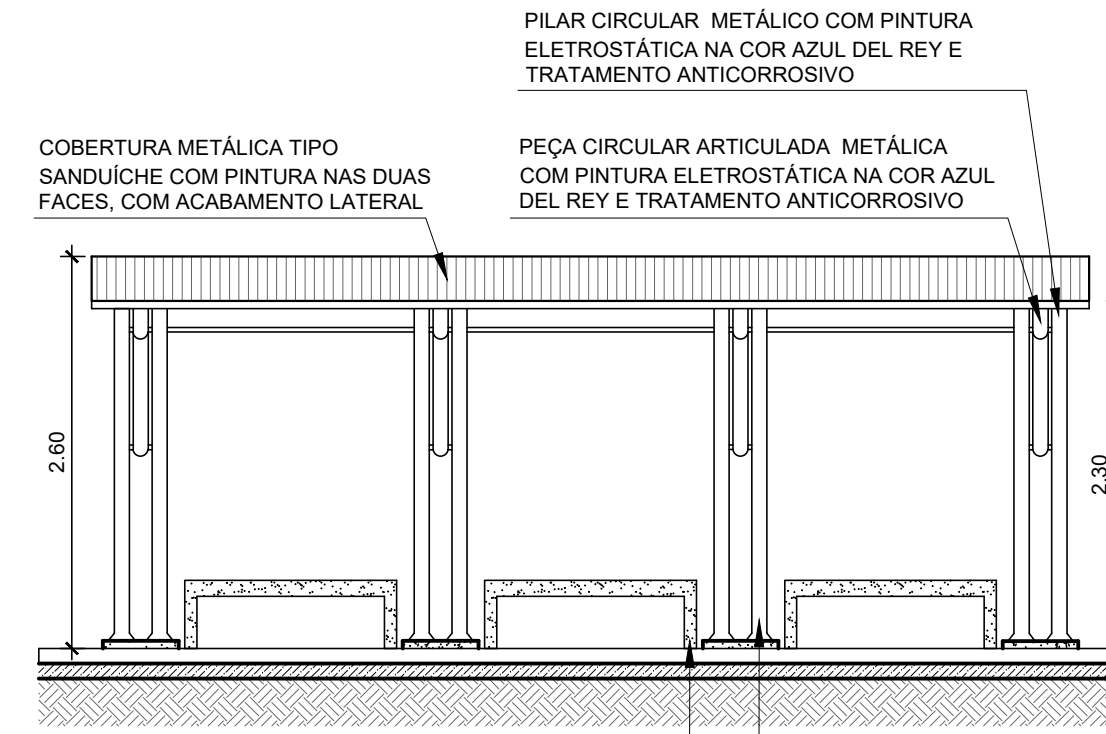

12 VISTA FRONTAL MOTOTAXI
ESCALA 1/25

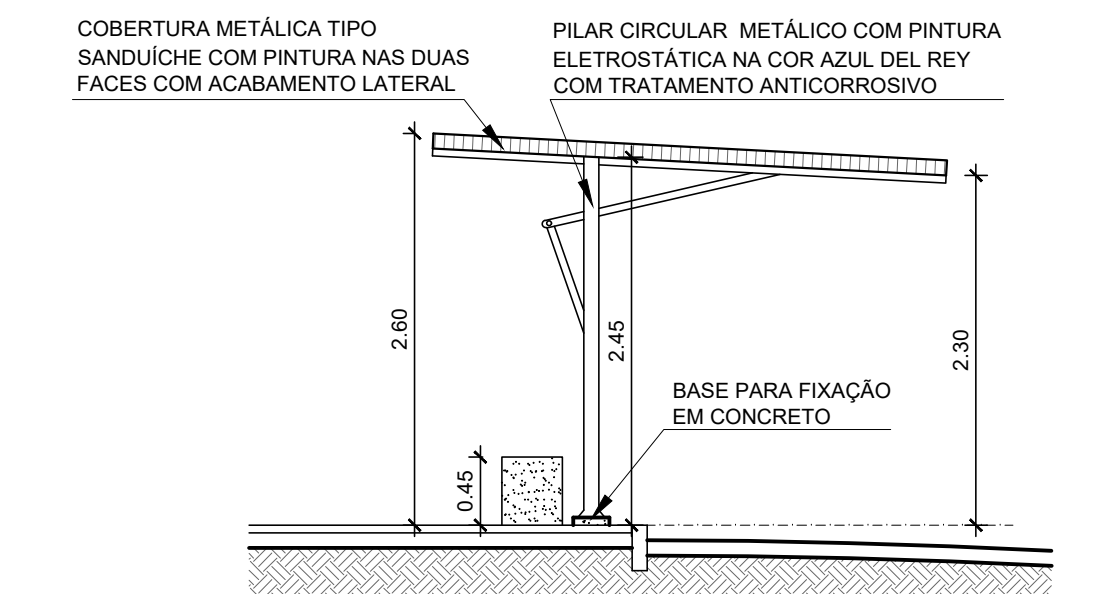

13 VISTA LATERAL MOTOTAXI
ESCALA 1/25

ÁREA A SER EXECUTADA:

AV. SÃO PAULO COM 1.255,00m DE EXTENSÃO PARA INTERVENÇÃO, SENDO O PONTO INICIAL NA ANTIGA PRAÇA DA VAN, E O PONTO FINAL NA DIVISA DE MESQUITA COM O MUNICÍPIO DE NOVA IGUAÇU, NA RUA IRMÃOS MAURÍCIO.

NOTA:

IMPORTANTE:

- 1) O PROJETO BÁSICO FOI ELABORADO COM BASE NAS INFORMAÇÕES DO LEVANTAMENTO TOPOGRÁFICO;
- 2) TODAS AS SITUAÇÕES QUE FUGIREM DAS APRESENTADAS NO PROJETO BÁSICO DEVERÃO SER LEVADAS AO CONHECIMENTO DO DEPARTAMENTO DE PROJETOS DA SEMIMP, PARA QUE SEJA DISCUTIDA A MELHOR SOLUÇÃO;
- 3) TODOS OS PILAS, TAMPOS DE BUEIROS OU SIMILARES, DEVEM SER ELEVADOS OU REBAIXADOS DE FORMA A FICAREM ALINHADOS AO NÍVEL DO PISO ACABADO;
- 4) QUANDO HOUVER BUEIROS FORA DO ALINHAMENTO DO MEIO-FIO, ESTES DEVERÃO SER TRATADOS DE FORMA A TER SEUS ACESSOS ALINHADOS AO MEIO-FIO E SUA COBERTURA AO NÍVEL DA CALÇADA (BOCAS DE LOBO);
- 5) ONDE HOUVER RAMPAS DE PEDESTRES OU DE VEÍCULOS, O MEIO-FIO DEVERÁ SER REBAIXADO, DE FORMA A PERMITIR O ACESSO À CALÇADA;
- 6) ONDE HOUVER MARQUIS COM PROJEÇÃO MAIOR QUE 1 METRO, E/OU TIVER APOIO NO SOLO, ESTES DEVERÃO SER REMOVIDOS OU DEMOLIDOS, PARA PERMITIR A CIRCULAÇÃO SEM OBSTÁCULOS NAS CALÇADAS;
- 7) O CALÇAMENTO DEVERÁ SER PLANO E ALINHADO, SEM OBSTÁCULOS FÍSICOS NA SUA FAIXA LIVRE;
- 8) AS PERSPECTIVAS SÃO RECURSO AUXILIAR DE VISUALIZAÇÃO DO PROJETO, NÃO DEVENDO SUA EXECUÇÃO BASEAR-SE TÃO SOMENTE NELAS. A EXECUÇÃO DEVE CONSIDERAR OS DESENHOS TÉCNICOS.

CIDADES GOV RJ GOVERNO DO ESTADO DO RIO DE JANEIRO SECRETARIA DE ESTADO DAS CIDADES SUBSECRETARIA DE PROJETOS DE ENGENHARIA

Responsável Técnico: LUCAS QUARTE DE SOUZA (O-5140824) CREA: CAU A140420-2 Emissão: BÁSICO

VISTOS: LUCAS QUARTE DE SOUZA (O-5140824) LARISSA GOMES (O-5140824) 01/08/2019

01 EMISSÃO INICIAL LARISSA GOMES LARISSA GOMES 01/08/2019

PREFEITURA MUNICIPAL DE MESQUITA SEMIMP - Secretaria Municipal de Infraestrutura, Meio Ambiente e Serviços Públicos Departamento de Projetos

TÍTULO DO PROJETO: PROJETO DE MOBILIDADE E ADEQUAÇÃO URBANÍSTICA NA AV. SÃO PAULO E REQUALIFICAÇÃO DAS PRAÇAS BRASÍL, SÃO PAULO, PORTO ALEGRE E PRAÇA DA VAN


ENDEREÇO DA OBRA: AVENIDA SÃO PAULO - MESQUITA - RJ

OBJETIVO: URBANIZAÇÃO TIPO DE PROJETO: PROJETO BÁSICO


DESENHOS: DATA: 15/02/2023 DETALHAMENTO PISO PRAÇA INFANTIL, DETALHAMENTO PISO PRAÇA, BANCOS EM CONCRETO, PERGOLADO E PARADA MOTO TAXI

INDICADA: EQUIPE DE PROJETO: ARG. LARISSA GOMES ARG. RAFAEL VIANA ARG. RENAN FERNANDES

DETALHES GERAIS - PAGINAÇÃO PISO PRAÇAS E BANCOS EM CONCRETO

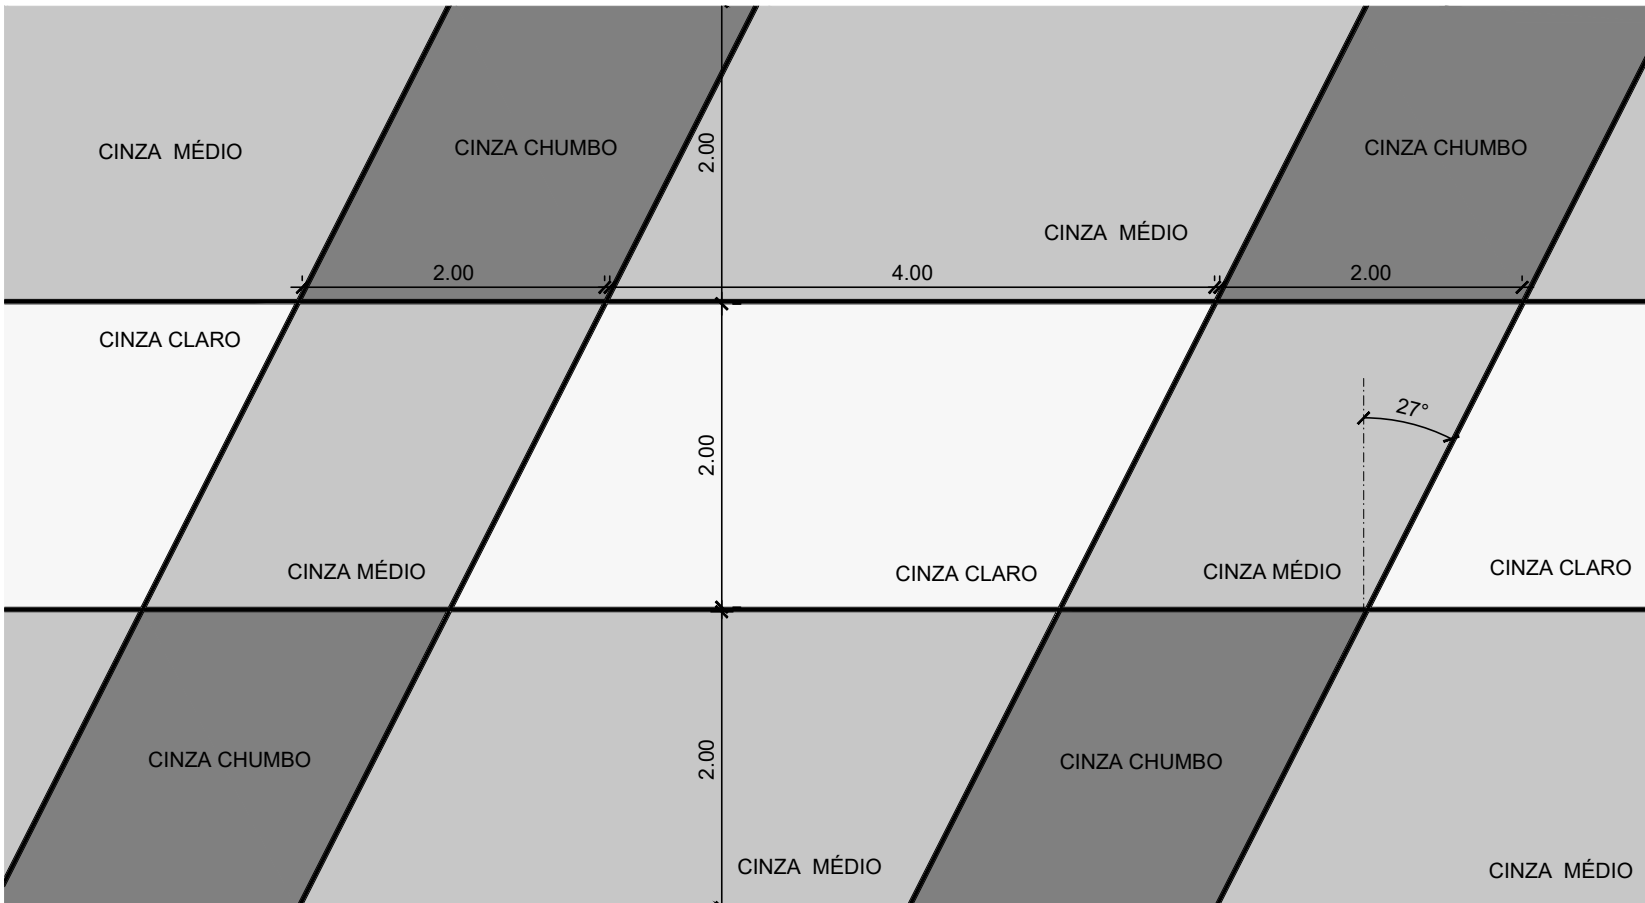


06 DET. PAGINAÇÃO DE PISO PRAÇAS
ESCALA 1/50

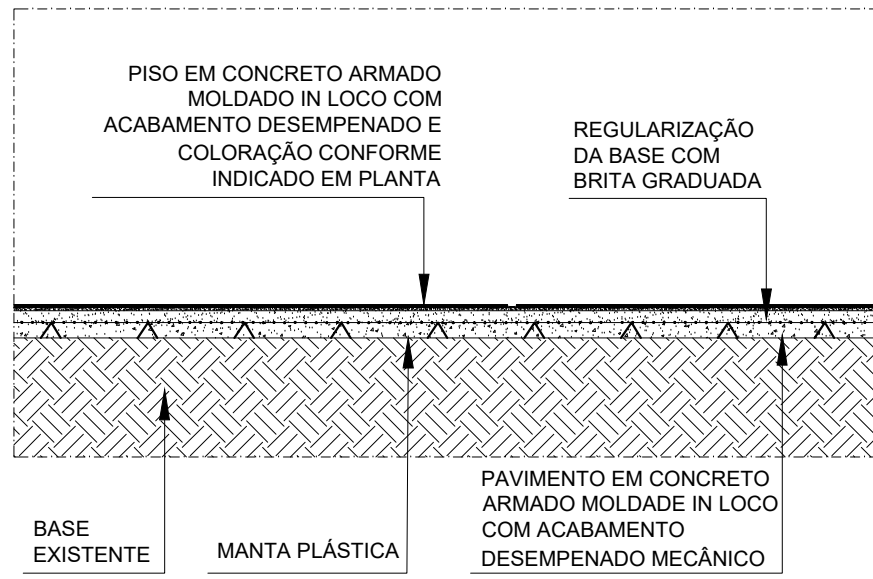


07 CORTE ESQUEMÁTICO PISO PRAÇAS
ESCALA 1/25






PERSPECTIVA ILUSTRATIVA

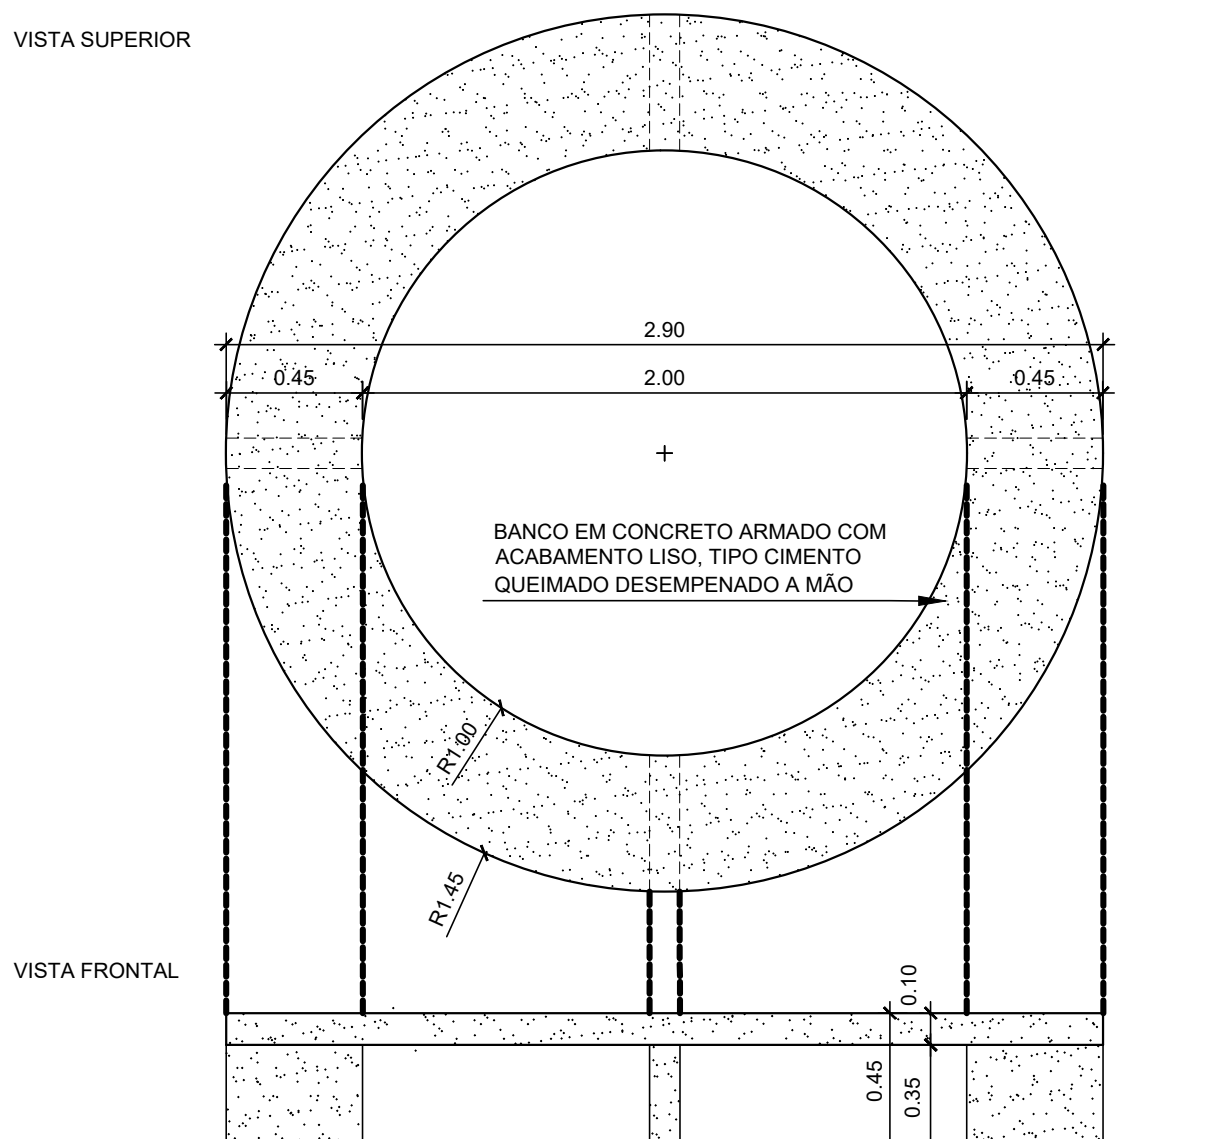

08 DET. ESQUEM. BANCO CIRCULAR 01
ESCALA 1/25

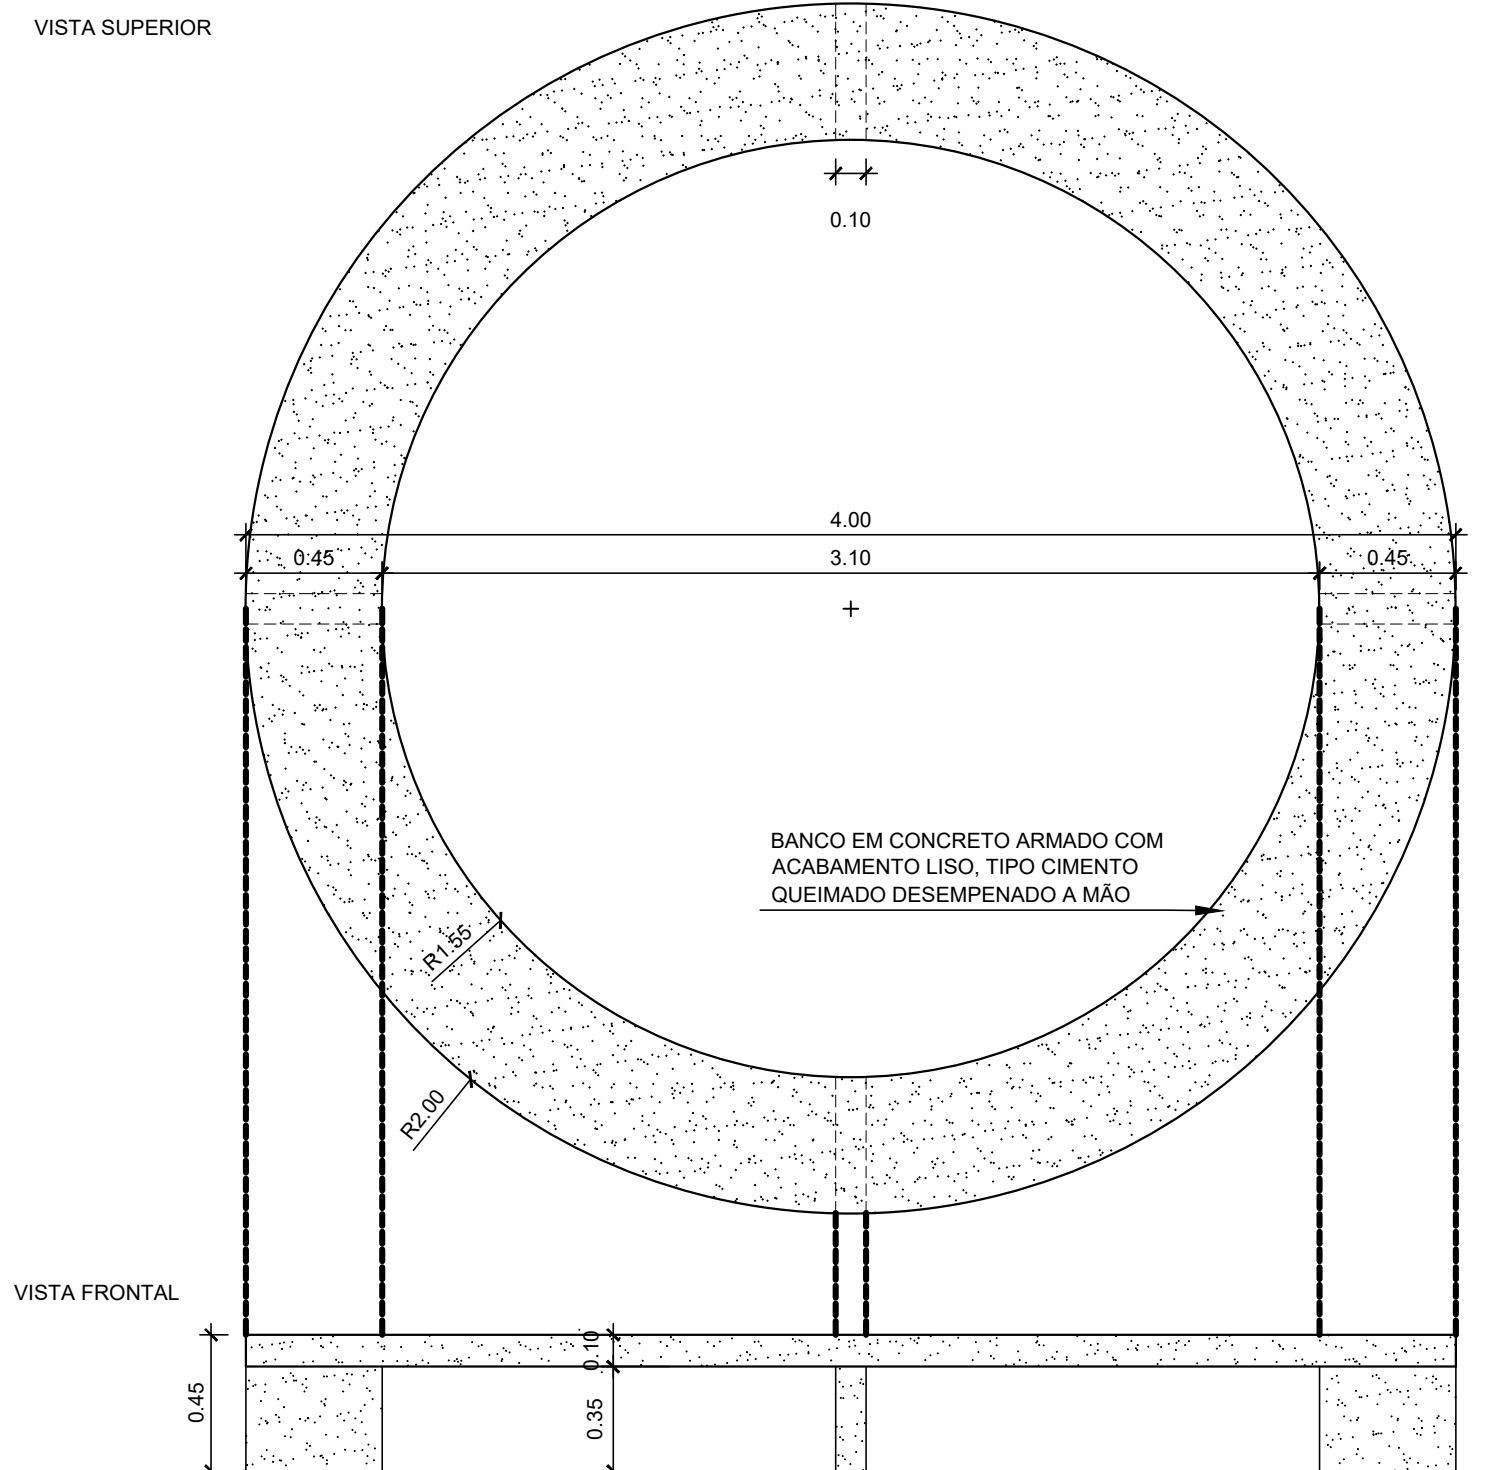

09 DET. ESQUEM. BANCO CIRCULAR 02
ESCALA 1/25

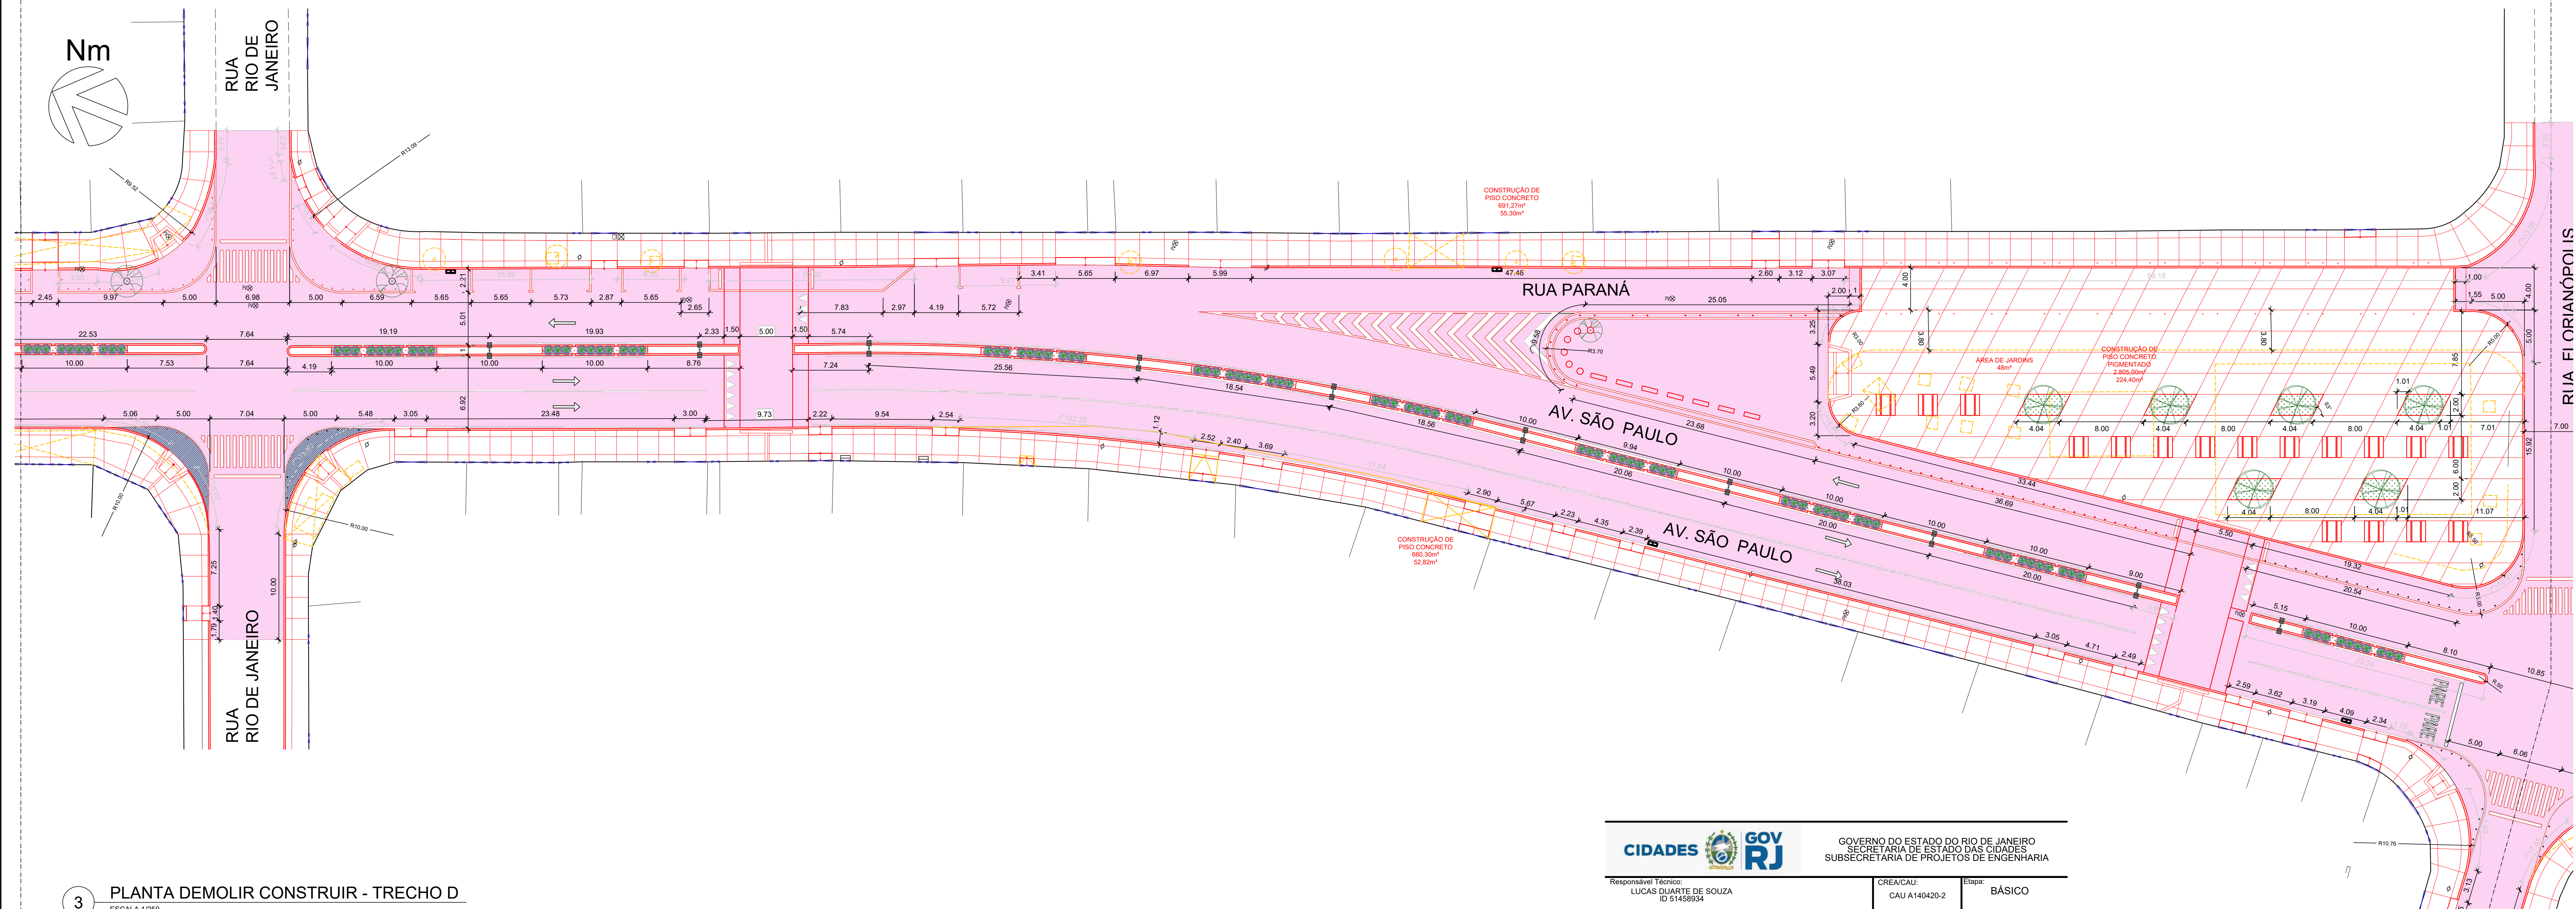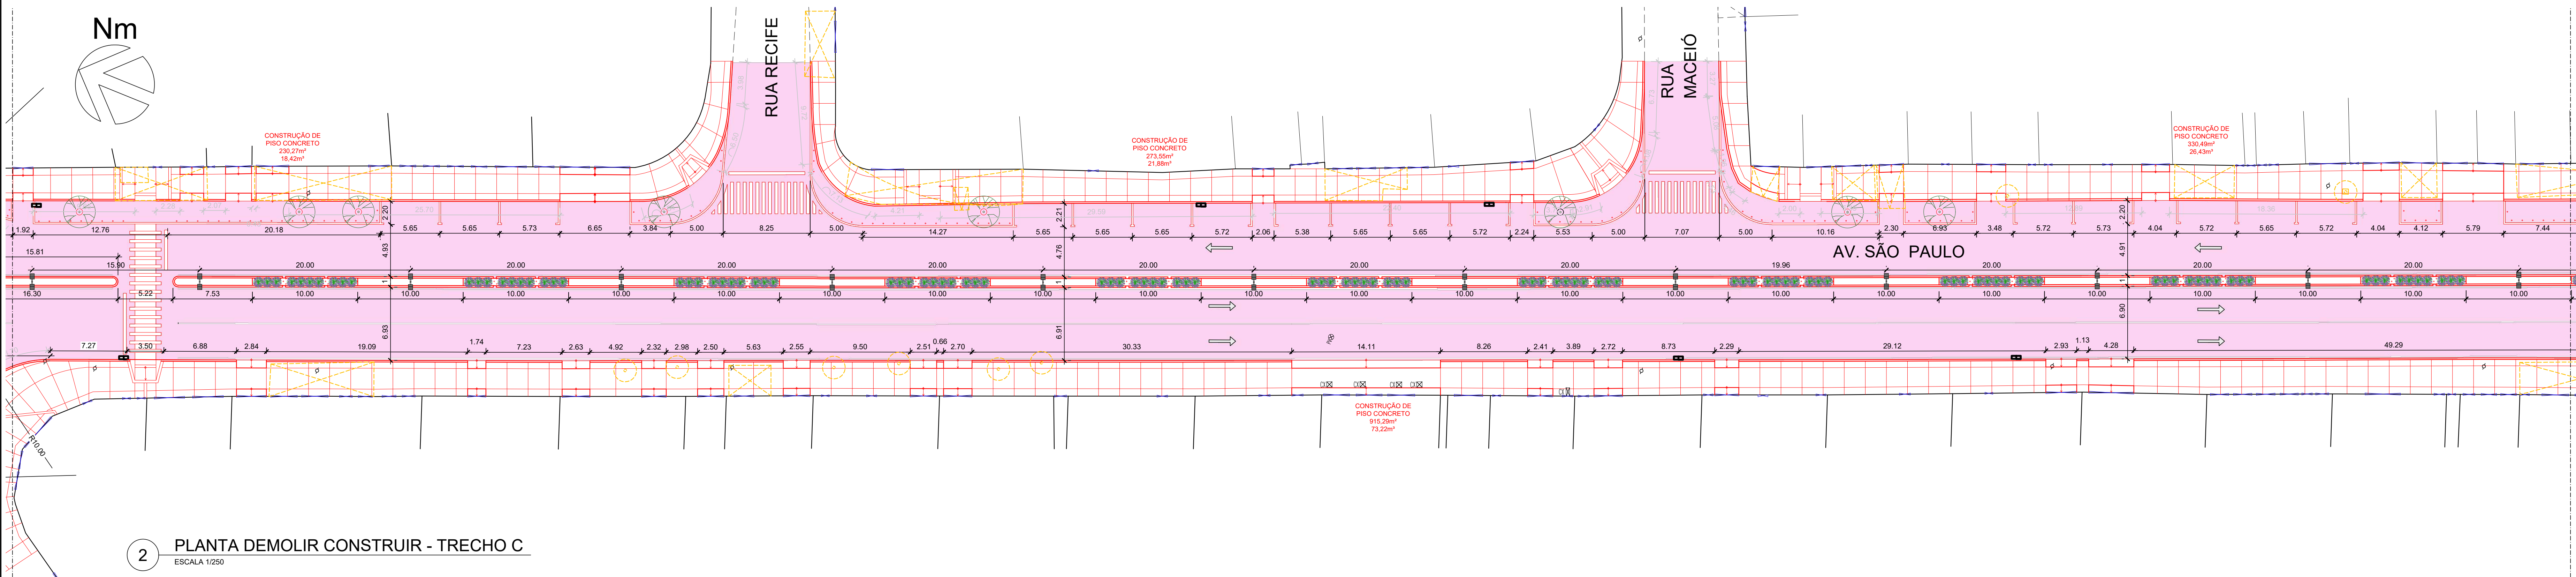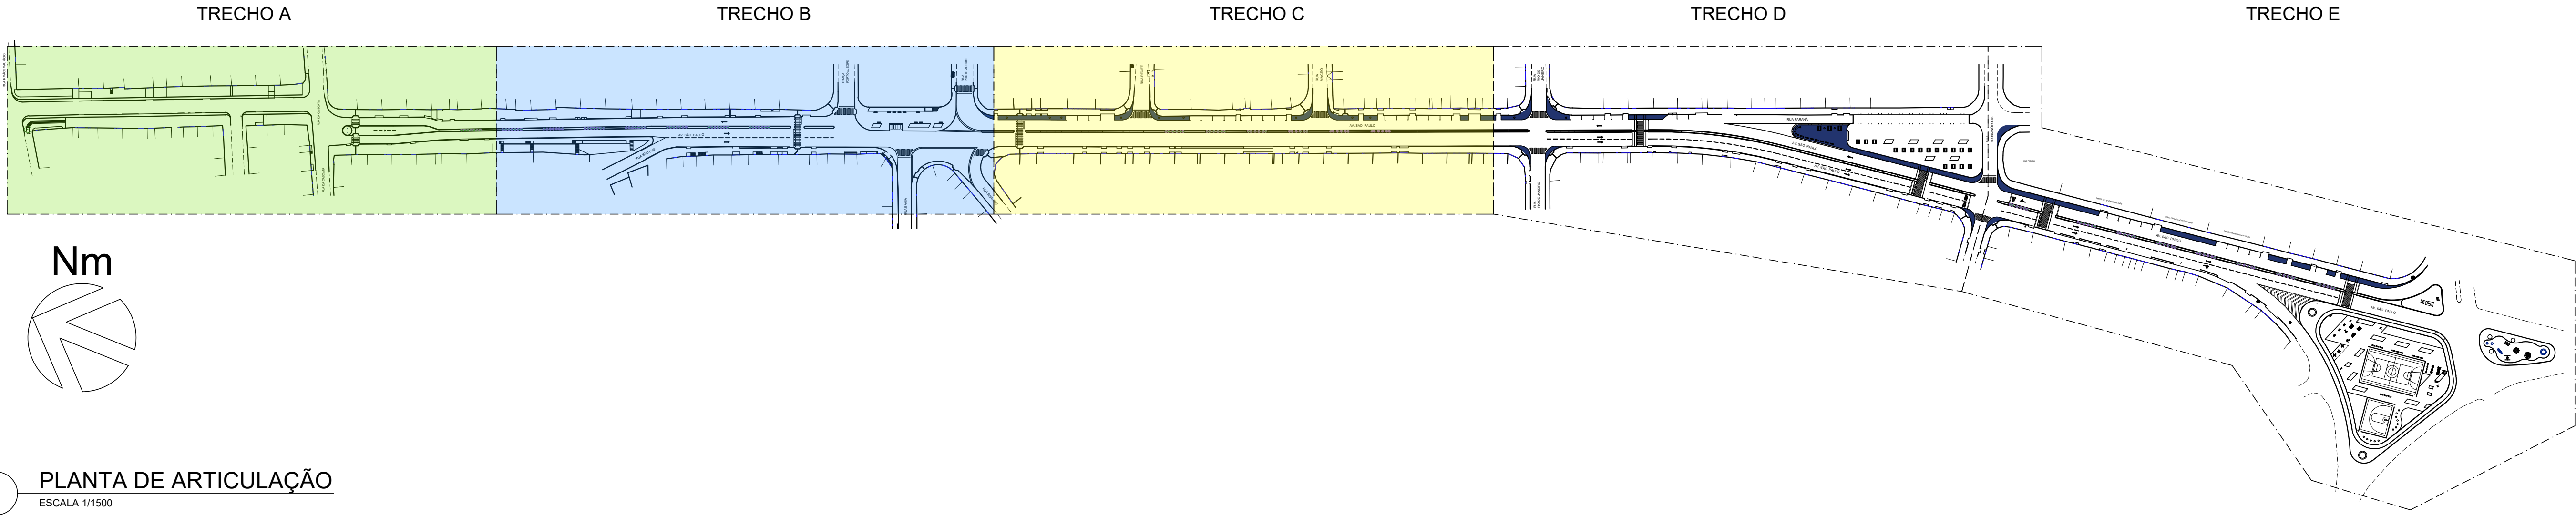

ÁREA A SER EXECUTADA:		
AV. SÃO PAULO COM 1.255,00m DE EXTENSÃO PARA INTERVENÇÃO, SENDO O PONTO INICIAL NA ANTIGA PRAÇA DA VAN. E O PONTO FINAL NA DIVISA DE MESQUITA COM O MUNICÍPIO DE NOVA IGUAÇU, NA RUA IRMÃOS MAURÍCIO.		
NOTA:		
IMPORTANTE:		
1) O PROJETO BÁSICO FOI ELABORADO COM BASE NAS INFORMAÇÕES DO LEVANTAMENTO TOPOGRÁFICO.		
2) TODAS AS SITUAÇÕES QUE FLUIREM DAS APRESENTADAS NO PROJETO BÁSICO DEVERÃO SER LEVADAS AO CONHECIMENTO DO DEPARTAMENTO DE PROJETOS DA SEMMSP, PARA QUE SEJA DISCUTIDA A MELHOR SOLUÇÃO.		
3) TODOS OS PAV., TAMPOS DE BUEIROS OU SIMILARES, DEVEM SER ELEVADOS OU REBAIXADOS DE FORMA A FICAREM ALINHADOS AO NÍVEL DO PISO ACABADO.		
4) QUANDO HOUVER BUEIROS FORA DO ALINHAMENTO DO MEIO-FIO, ESTES DEVERÃO SER TRATADOS DE FORMA A TER SEUS ACESSOS ALINHADOS AO MEIO-FIO E SUA COBERTURA AO NÍVEL DAS CALÇADAS (BOCAS DE LOBO).		
5) ONDE HOUVER RAMPAS DE PEDESTRES OU DE VEÍCULOS, O MEIO-FIO DEVERÁ SER REBAIXADO, DE FORMA A PERMITIR O ACESSO À CALÇADA.		
6) ONDE HOUVER MARQUES COM PROJEÇÃO MAIOR QUE 1 METRO, E/OU TIVER APOIO NO SOLO, ESTES DEVERÃO SER REMOVIDOS OU DEMOLIDOS, PARA PERMITIR A CIRCULAÇÃO SEM OBSTÁCULOS NAS CALÇADAS.		
7) O CALÇAMENTO DEVERÁ SER PLANO E ALINHADO, SEM OBSTÁCULOS FÍSICOS NA SUA FAIXA LIVRE.		
8) AS PERSPECTIVAS SÃO RECURSO AUXILIAR DE VISUALIZAÇÃO DO PROJETO, NÃO DEPENDO SUA EXECUÇÃO BASEAR-SE TÃO SOMENTE NELAS. A EXECUÇÃO DEVE CONSIDERAR OS DESENHOS TÉCNICOS.		
LEGENDA		QUANT.
ÁREA DE CONSTRUÇÃO		37.608,46 m²
ÁREA DE DEMOLIÇÃO		37.608,46 m²
RAMPA DE PEDESTRE COM PAVIMENTAÇÃO EM CONCRETO IMPORTADO DE USINA, ESP. 8cm, TRAÇO 1:3,3, F _{at} =15MPa, COM MALHA DE FERRO, MODULAÇÃO COMO EM PROJETO, ACABAMENTO DESEMPENHO MECANICAMENTE		191,25 m²
RAMPA DE VEÍCULOS COM PAVIMENTAÇÃO EM CONCRETO IMPORTADO DE USINA, ESP. 8cm, TRAÇO 1:3,3, F _{at} =15MPa, COM MALHA DE FERRO, MODULAÇÃO COMO EM PROJETO, ACABAMENTO DESEMPENHO MECANICAMENTE		1490,00 m²
PISO TÁTIL (25x25cm) NA COR AMARELA		38 m²
GRAMADO (GRAMA AMENDOIM)		1097,00 m²
GRAMADO (GRAMA ESMERALDA)		320,00 m²
MEIO FIO EM PARALELO A SER RETIRADO		4571,00 m
MEIO FIO EM PARALELO A SER INSTALADO (NOVO)		5012,79 m
POSTE ENERGIA (EXISTENTES)		—
OBS: A ILUMINAÇÃO PÚBLICA FICARÁ A CARGO DA PREFEITURA		—
PINTURA DE FAIXAS DE PEDESTRES, SINALIZAÇÃO HORIZONTAL E SINALIZAÇÃO VERTICAL FICARÃO A CARGO DE OUTRO CONTRATO		—
PALMEIRA EXISTENTE		7 UNID.
ÁRVORE EXISTENTE		16 UNID.
ÁRVORE A SER PLANTADA		57 UNID.
ÁRVORE PEQUENO PORTE PORTE EM VASOS DE CONCRETO PRÉ MOLDADO (Ø 60 CM)		19 UNID.
ARBUSTO A SER PLANTADO - 478 UNID.		CANTEIRO CENTRAL: 370 UNID. JARDINEIRAS: 106 UNID.
ÁRVORE A SER RETIRADA		49 UNID.
CAIXA DE INSPEÇÃO DE INCÊNDIO (EXISTENTE)		—
POÇO DE VISITA (EXISTENTE)		—
RALO / BUEIRO (EXISTENTE)		—
BOCA DE LOBO (EXISTENTE)		—
PORTÃO EXISTENTE		—
BANCO EM CONCRETO PRÉ MOLDADO(1,5X0,5M)		36 UNID.
MESA DE XADREZ REDONDA COM BANCOS EM CONCRETO		03 UNID.
JARDINEIRA EM CONCRETO (1,0X0,5X0,50M) 106 ARBUSTOS ESTARÃO NESTA JARDINEIRAS DE CONCRETO		106 UNID.
PUFE EM CONCRETO PRÉ MOLDADO (Ø 60 CM)		29 UNID.
BALISADOR FLEXÍVEL DE POLIURETANO COM PROTEÇÃO UV, FIXADO POR PARAFUSO CHUMBADO (15 CM DE ALTURA), REFLETIVO, NA COR LARANJA		413 UNID.
MESA TIPO PIQUENIQUE COM 2 BANCOS EM CONCRETO		20 UNID.
POSTE METÁLICO DE ILUMINAÇÃO COM 3 PÉTALAS		10 UNID.
POSTE METÁLICO DE ILUMINAÇÃO COM 2 PÉTALAS		61 UNID.
POSTE METÁLICO DE ILUMINAÇÃO COM 1 PÉTALA		24 UNID.
REFLETOR PARA QUADRA ESPORTIVA EM POSTE METÁLICO		08 UNID.
QUADRO DE REVESTIMENTOS		QUANT.
1 PAVIMENTAÇÃO ASFALTICA		20.875,00 m²
2 PISO EM BORRACHA EPDM (10CM) (ÁREA INFANTIL)		236,00 m²
3 PAVIMENTAÇÃO EM CONCRETO - CALÇADA SIMPLES		6440,00 m²
4 PAVIMENTAÇÃO EM CONCRETO - CANTEIRO CENTRAL		335,60 m²
5 PISO EM CONCRETO PIGMENTADO CINZA REFORÇADO COM MALHA DE FERRO		CINZA CHUMBO: 645,00 m² CINZA MÉDIO: 1980,00 m² CINZA CLARO: 1388,00 m²
6 PISO EM CONCRETO PIGMENTADO LARANJA REFORÇADO COM MALHA DE FERRO		368,00 m²
7 PAVIMENTAÇÃO EM PISO INDUSTRIAL POLIDO DE ALTA RESISTÊNCIA, EM QUADRA ESPORTIVA		733,65m²
8 GRAMA AMENDOIM		1097,00 m²
9 GRAMA ESMERALDA		320,00 m²
PAREDES E REVESTIMENTOS		—
10 PINTURA EM TINTA ACRILICA PARA AREA EXTERNA NA COR AZUL DEL REY EM DUAS DEMAS		195,00 m²
ÁREA TOTAL DE PROJETO		37.608,46 m²
00 EMISSÃO INICIAL		
LARISSA GOMES LARISSA GOMES 01/08/2019		
PREFEITURA MUNICIPAL DE MESQUITA		
SEMMSP - Secretaria Municipal de Infraestrutura, Meio Ambiente e Serviços Públicos		
Departamento de Projetos		
TÍTULO DO PROJETO		
PROJETO DE MOBILIDADE E ADEQUAÇÃO URBANÍSTICA NA AV. SÃO PAULO E REQUALIFICAÇÃO DAS PRAÇAS BRASIL, SÃO PAULO, PORTO ALEGRE E PRAÇA DA VAN		
ENDEREÇO DA OBRA		
AVENIDA SÃO PAULO - MESQUITA - RJ		
OBJETIVO:		TIPO DE PROJETO
DEMOLIR / CONSTRUIR		PROJETO BÁSICO
DESENHOS		DATA
PLANTA DE ARTICULAÇÃO		15/02/2023
PLANTA DEMOLIR/CONSTRUIR (TRECHOS C e D)		ESCALA
INDICADA		INDICADA
EQUIPE DE PROJETO		ARQ. LARISSA GOMES
ARQ. LARISSA GOMES		ARQ. RAFAEL VIANA
ARQ. RENAN FERNANDES		ARQ. LARISSA GOMES - CAU A25716-4

CIDADES

GOV RJ

GOVERNO DO ESTADO DO RIO DE JANEIRO

SECRETARIA DE ESTADO DAS CIDADES

SUBSECRETARIA DE PROJETOS DE ENGENHARIA

Responsável Técnico:

LUCAS QUARTE DE SOUZA

ID 51458924

CREACAU:

CAU A140420-2

Empre:

BÁSICO


VISTOS

Documento assinado digitalmente

gov.br

Assinatura: 15/02/2023 10:42:10 - 15/02/2023 10:42:10

URB-08/15

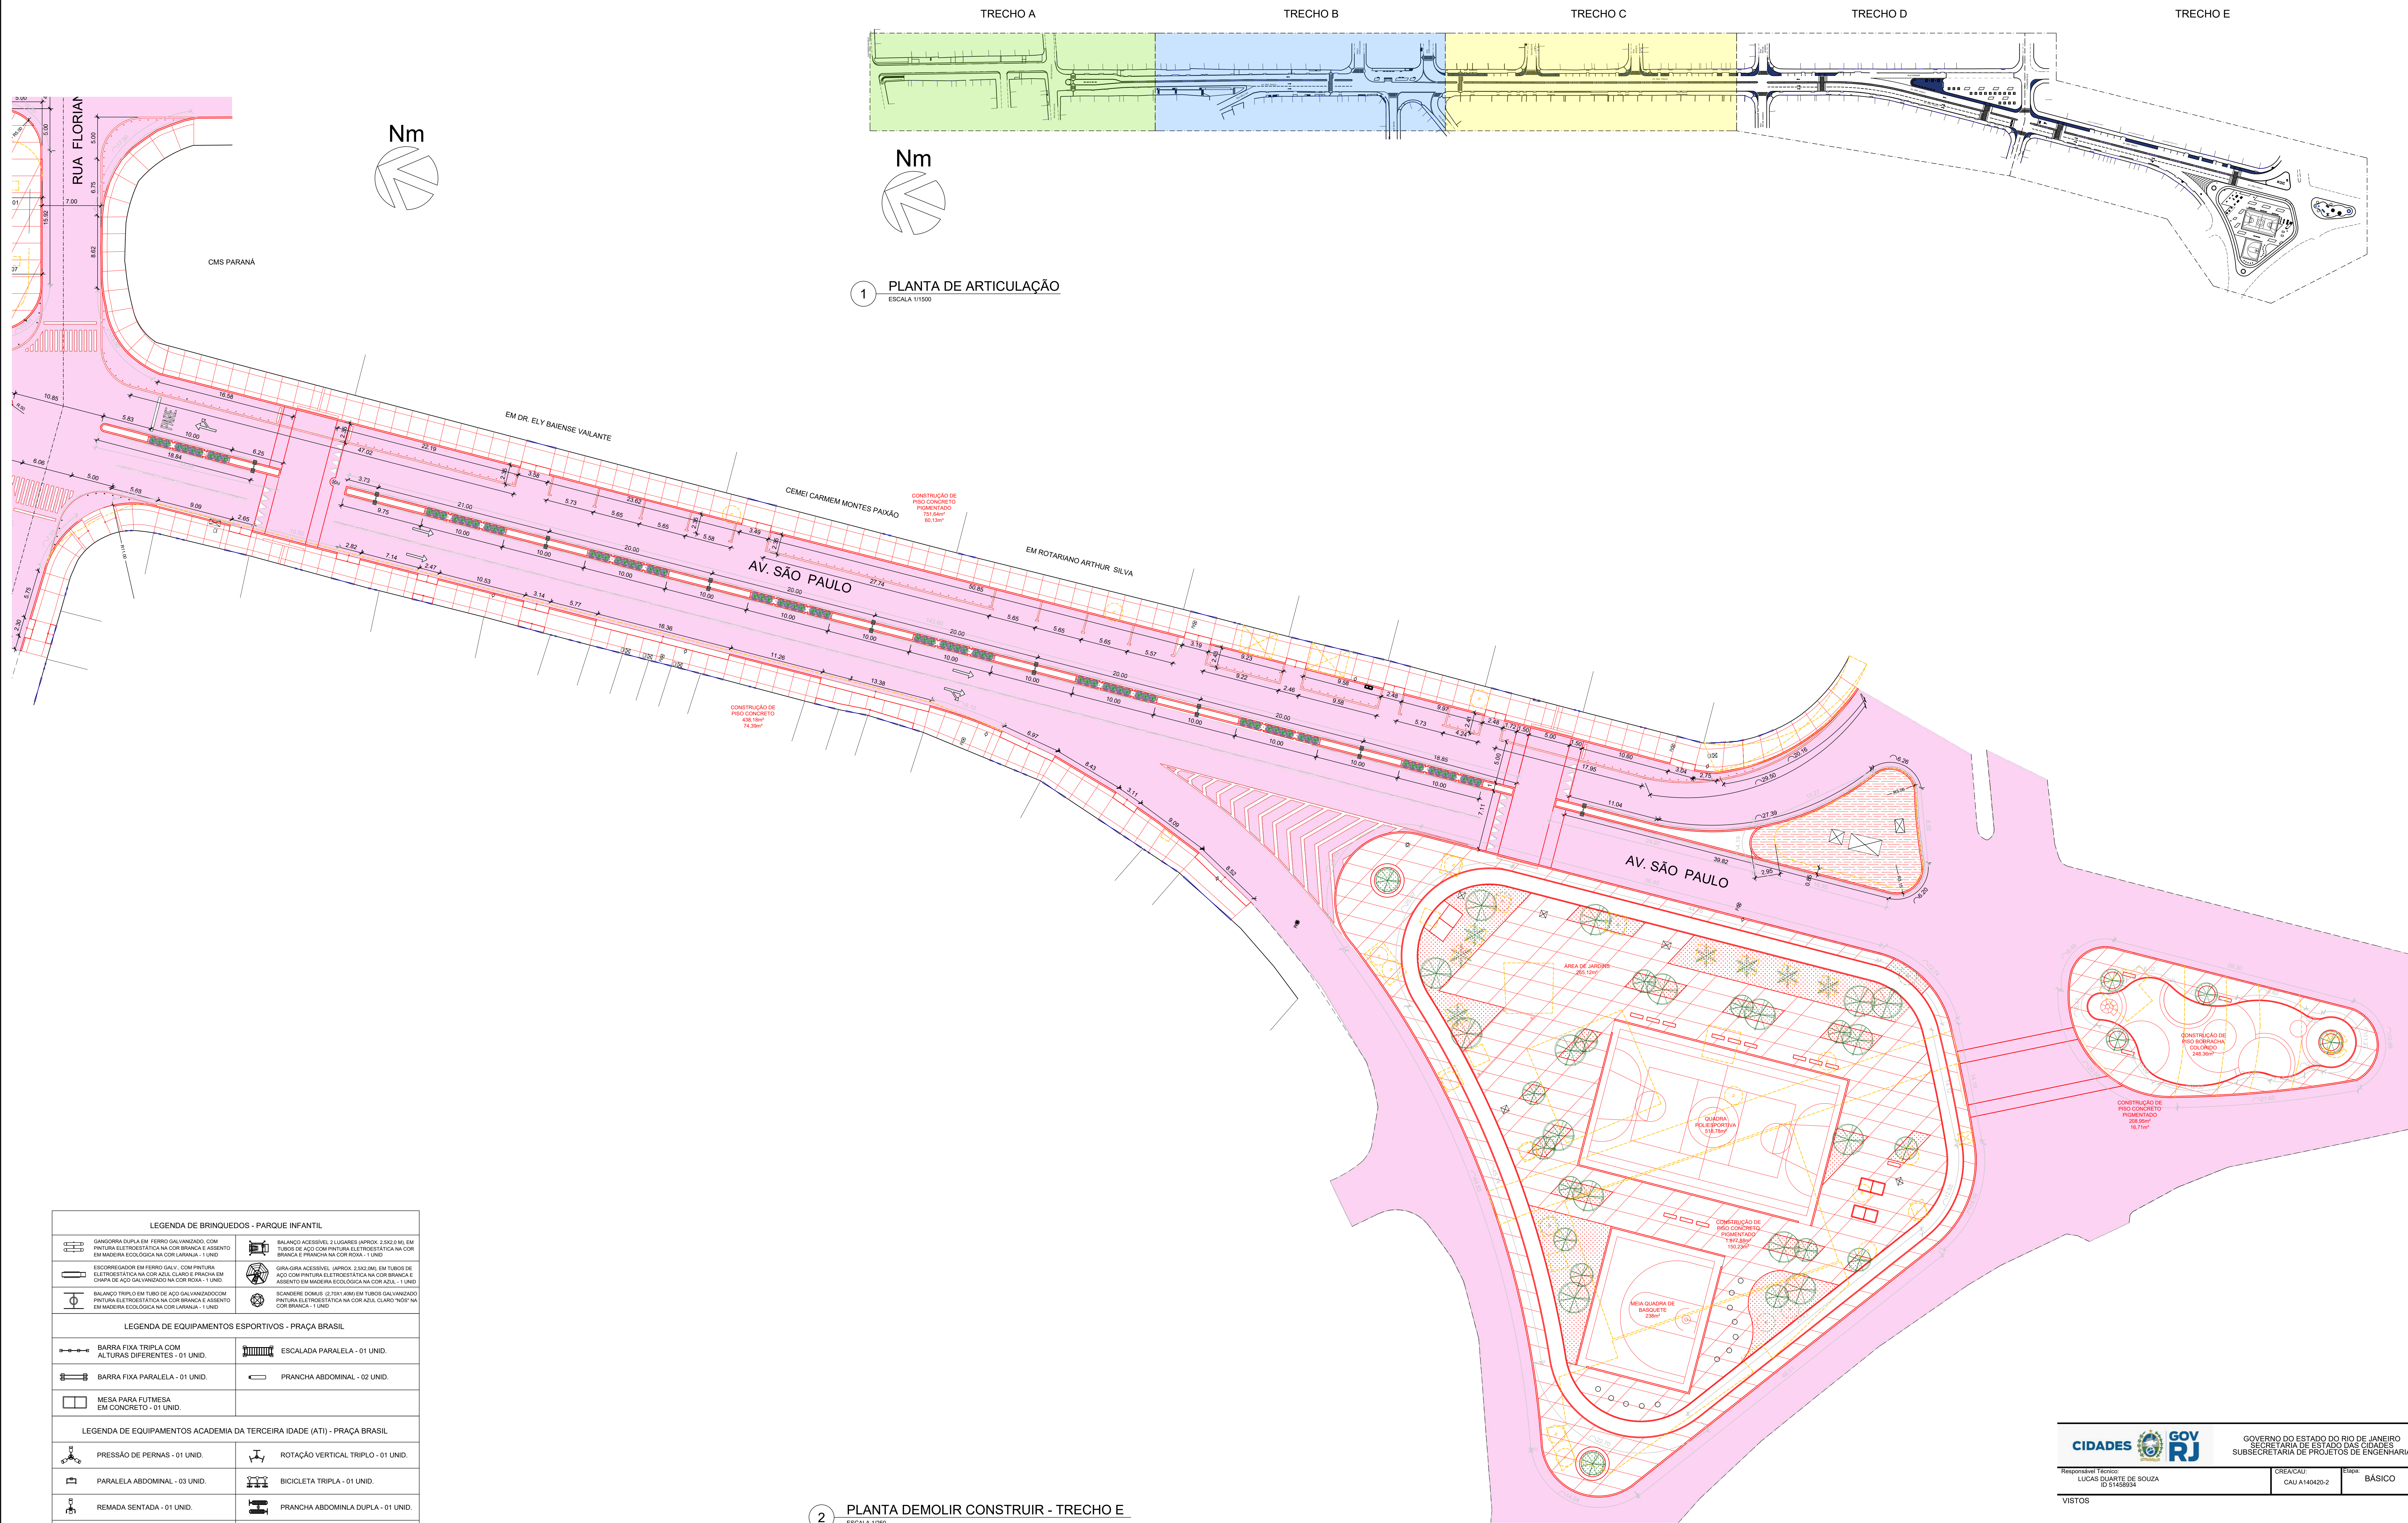

ÁREA A SER EXECUTADA:

AV. SÃO PAULO COM 1.265,00m DE EXTENSÃO PARA INTERVENÇÃO, SENDO O PONTO INICIAL NA ANTIGA PRAÇA DA VAN, E O PONTO FINAL NA DIVISA DE MESQUITA COM O MUNICÍPIO DE NOVA IGUAÇU, NA RUA IRMÃOS MAURÍCIO.

NOTA:

IMPORTANTE:

- 1) O PROJETO BÁSICO FOI ELABORADO COM BASE NAS INFORMAÇÕES DO LEVANTAMENTO TOPOGRÁFICO;
- 2) TODAS AS SITUAÇÕES QUE FLUIREM DAS APRESENTADAS NO PROJETO BÁSICO DEVERÃO SER LEVADAS AO CONHECIMENTO DO DEPARTAMENTO DE PROJETOS DA SEMIMP, PARA QUE SEJA DISCUTIDA A MELHOR SOLUÇÃO;
- 3) TODOS OS PAV., TAMPOS DE BUEIROS OU SIMILARES, DEVEM SER ELEVADOS OU REBAIXADOS DE FORMA A FICAREM ALINHADOS AO NÍVEL DO PISO ACABADO;
- 4) QUANDO HOUVER BUEIROS FORA DO ALINHAMENTO DO MEIO-FIO, ESTES DEVERÃO SER TRATADOS DE FORMA A TER SEUS ACESSOS ALINHADOS AO MEIO-FIO E SUA COBERTURA AO NÍVEL DAS CALÇADAS (JOGAS DE LOBO);
- 5) ONDE HOUVER RAMPA DE PEDESTRES OU DE VEÍCULOS, O MEIO-FIO DEVERÁ SER REBAIXADO, DE FORMA A PERMITIR O ACESSO À CALÇADA;
- 6) ONDE HOUVER MARQUÊSES COM PROJEÇÃO MAIOR QUE 1 METRO, EXCETO SEU APOIO NO SOLO, ESTES DEVERÃO SER REMOVIDOS OU DEMOLIDOS, PARA PERMITIR A CIRCULAÇÃO SEM OBSTÁCULOS NAS CALÇADAS;
- 7) O CALÇAMENTO DEVERÁ SER PLANO E ALINHADO, SEM OBSTÁCULOS FÍSICOS NA SUA FAIXA LIVRE;
- 8) AS PERSPECTIVAS SÃO RECURSO AUXILIAR DE VISUALIZAÇÃO DO PROJETO, NÃO DEVENDO SUA EXECUÇÃO BASEAR-SE TÃO SOMENTE NELAS. A EXECUÇÃO DEVE CONSIDERAR OS DESENHOS TÉCNICOS.

LEGENDA		QUANT.
ÁREA DE CONSTRUÇÃO		37.608,46 m²
ÁREA DE DEMOLIÇÃO		37.608,46 m²
RAMPA DE PEDESTRE COM PAVIMENTAÇÃO EM CONCRETO IMPORTADO DE USINA, ESP. 8cm, TRACÇO 1:3,3, F4+10MPa, COM MALHA DE FERRO, MODULAÇÃO COMO EM PROJETO, ACABAMENTO DESMIPRINDO MECANICAMENTE		191,25 m²
RAMPA DE VEÍCULOS COM PAVIMENTAÇÃO EM CONCRETO IMPORTADO DE USINA, ESP. 8cm, TRACÇO 1:3,3, F4+10MPa, COM MALHA DE FERRO, MODULAÇÃO COMO EM PROJETO, ACABAMENTO DESMIPRINDO MECANICAMENTE		1490,00 m²
PISO TÁTIL (25x25cm) NA COR AMARELA	ALERTA	38 m²
GRAMADO (GRAMA AMENDOM)	DIRECIONAL	17 m²
GRAMADO (GRAMA ESMERALDA)		1097,00 m²
MEIO FIO EM PARALELO A SER RETIRADO		4571,00 m
MEIO FIO EM PARALELO A SER INSTALADO (NOVO)	PRE MOLDADO	5012,70 m
	IN LOCO	580,00 m
POSTE ENERGIA (EXISTENTES)		—
OB: A ILUMINAÇÃO PÚBLICA FICARÁ A CARGO DA PREFEITURA		—
PINTURA DE FAIXAS DE PEDESTRES, SINALIZAÇÃO HORIZONTAL E SINALIZAÇÃO VERTICAL, FICARÁ A CARGO DE OUTRO CONTRATO		—
PALMEIRA EXISTENTE		7 UNID.
ÁRVORE EXISTENTE		16 UNID.
ÁRVORE A SER PLANTADA		57 UNID.
ÁRVORE PEQUENA PORTE (EM VASEIOS DE CONCRETO PRÉ MOLDADO (Ø 60 CM))		19 UNID.
ARBUSTO A SER PLANTADO - 470 UNID.	CANTERO CENTRAL	370 UNID.
	JARDINEIRAS	106 UNID.
ÁRVORE A SER RETIRADA		49 UNID.
CAIXA DE INSPEÇÃO DE INCÊNDIO (EXISTENTE)		—
POÇO DE VISITA (EXISTENTE)		—
RAIO / BUEIRO (EXISTENTE)		—
BOCA DE LOBO (EXISTENTE)		—
PORTÃO EXISTENTE		—
BANCO EM CONCRETO PRÉ MOLDADO (1.50X0,9M)		36 UNID.
MESA DE XADREZ REDONDA COM BANCOS EM CONCRETO		03 UNID.
JARDINEIRA EM CONCRETO (1.00X0,20X0,50M) 10x ARBUSTOS ESTÁNDAR, JARDINEIRAS DE CONCRETO		106 UNID.
PIFE EM CONCRETO PRÉ MOLDADO (Ø 60 CM)		29 UNID.
BALISADOR FLEXÍVEL DE POLIURETANO COM PROTEÇÃO UV, FIXADO POR PARAFUSO CHARNALADO (Ø 5 CM DE ALTURA), REFLETIVO NA COR LARANJA		413 UNID.
MESA TIPO PIQUENIQUE COM 2 BANCOS EM CONCRETO		20 UNID.
POSTE METÁLICO DE ILUMINAÇÃO COM 3 PÉTALAS		10 UNID.
POSTE METÁLICO DE ILUMINAÇÃO COM 2 PÉTALAS		61 UNID.
POSTE METÁLICO DE ILUMINAÇÃO COM 1 PÉTALA		24 UNID.
REFLETOR PARA QUADRA ESPORTIVA EM POSTE METÁLICO		08 UNID.

QUADRO DE REVESTIMENTOS		QUANT.
PAVIMENTAÇÃO E FORRAÇÕES		
PAVIMENTAÇÃO ASFÁLTICA		20.875,00 m²
PISO EM BORRACHA EPDM (10CM) (ÁREA INFANTIL)		236,00 m²
PAVIMENTAÇÃO EM CONCRETO - CALÇADA SIMPLES		6440,00 m²
PAVIMENTAÇÃO EM CONCRETO - CANTERO CENTRAL		335,60 m²
PISO EM CONCRETO PIGMENTADO CINZA REFORÇADO COM MALHA DE FERRO	CINZA CLARADO	645,00 m²
	CINZA MEDIO	1980,00 m²
	CINZA CLARO	1388,00 m²
PISO EM CONCRETO PIGMENTADO LARANJA REFORÇADO COM MALHA DE FERRO		368,00 m²
PAVIMENTAÇÃO EM PISO INDUSTRIAL POLIDO DE ALTA RESISTÊNCIA, EM QUADRA ESPORTIVA		733,65m²
GRAMA AMENDOM		1097,00 m²
GRAMA ESMERALDA		320,00 m²
PAREDES E REVESTIMENTOS		
PINTURA EM TINTA ACRÍLICA PARA ÁREA EXTERNA NA COR AZUL DEL REY EM SUAS DEMIAMS		195,00 m²
ÁREA TOTAL DE PROJETO		37.608,46 m²




00	EMISSÃO INICIAL	LARISSA GOMES	LARISSA GOMES	01/06/2019
----	-----------------	---------------	---------------	------------

PREFEITURA MUNICIPAL DE MESQUITA
SEMIMP - Secretaria Municipal de Infraestrutura, Meio Ambiente e Serviços Públicos
Departamento de Projetos

TÍTULO DO PROJETO
PROJETO DE MOBILIDADE E ADEQUAÇÃO URBANÍSTICA NA AV. SÃO PAULO E REQUALIFICAÇÃO DAS PRAÇAS BRASIL, SÃO PAULO, PORTO ALEGRE E PRAÇA DA VAN

AVENIDA SÃO PAULO - MESQUITA - RJ	
OBJETIVO DEMOLIR / CONSTRUIR	TÍTULO DO PROJETO PROJETO BÁSICO
DESENHISTA PLANTA DE ARTICULAÇÃO PLANTA DEMOLIR / CONSTRUIR (TRECHO E)	DATA 15/02/2023 ESCALA INDICADA INDICADA
RESPONSÁVEL TÉCNICO LUCAS GUARATE DE SOUZA ID 01458934	FEITURA DO PROJETO LARISSA GOMES ARQ. LARISSA GOMES ARQ. RENAN FERNANDES
CREADOR CAU A 140420-2	PROJETO DO PROJETO PROJETO BÁSICO
REVISOR BÁSICO	

URB-09/15

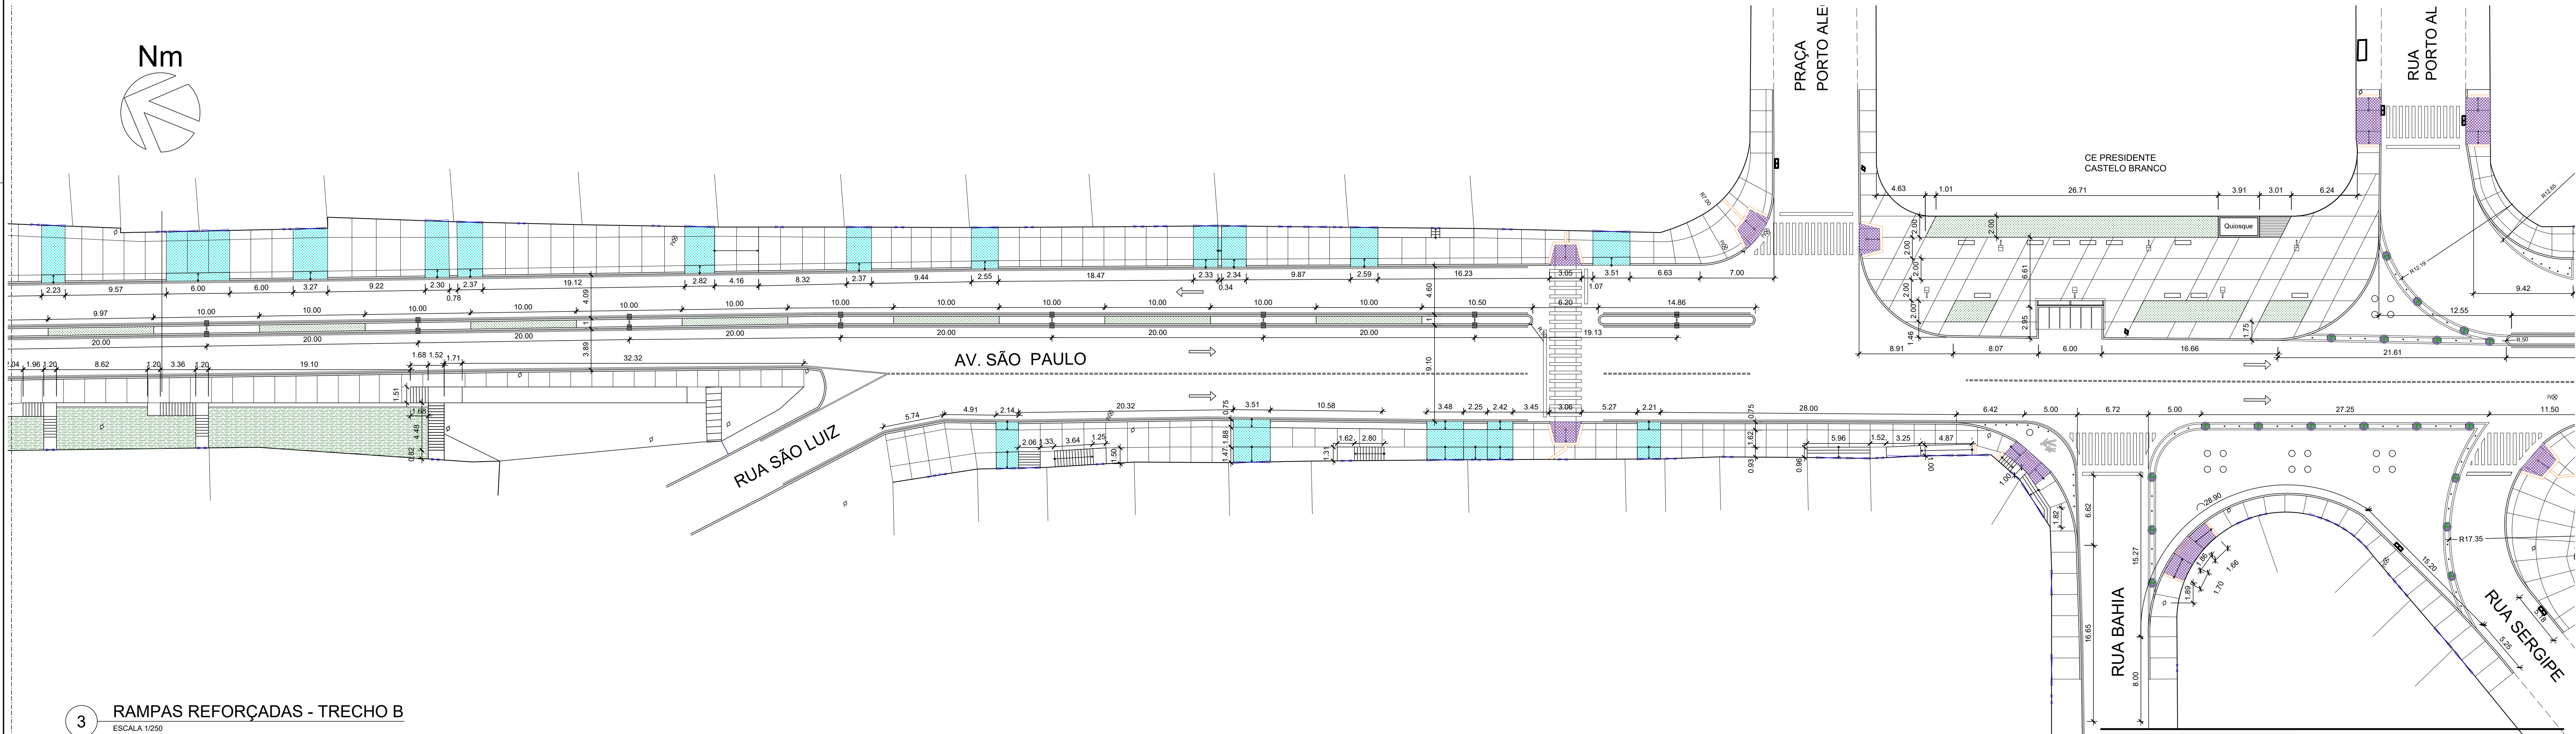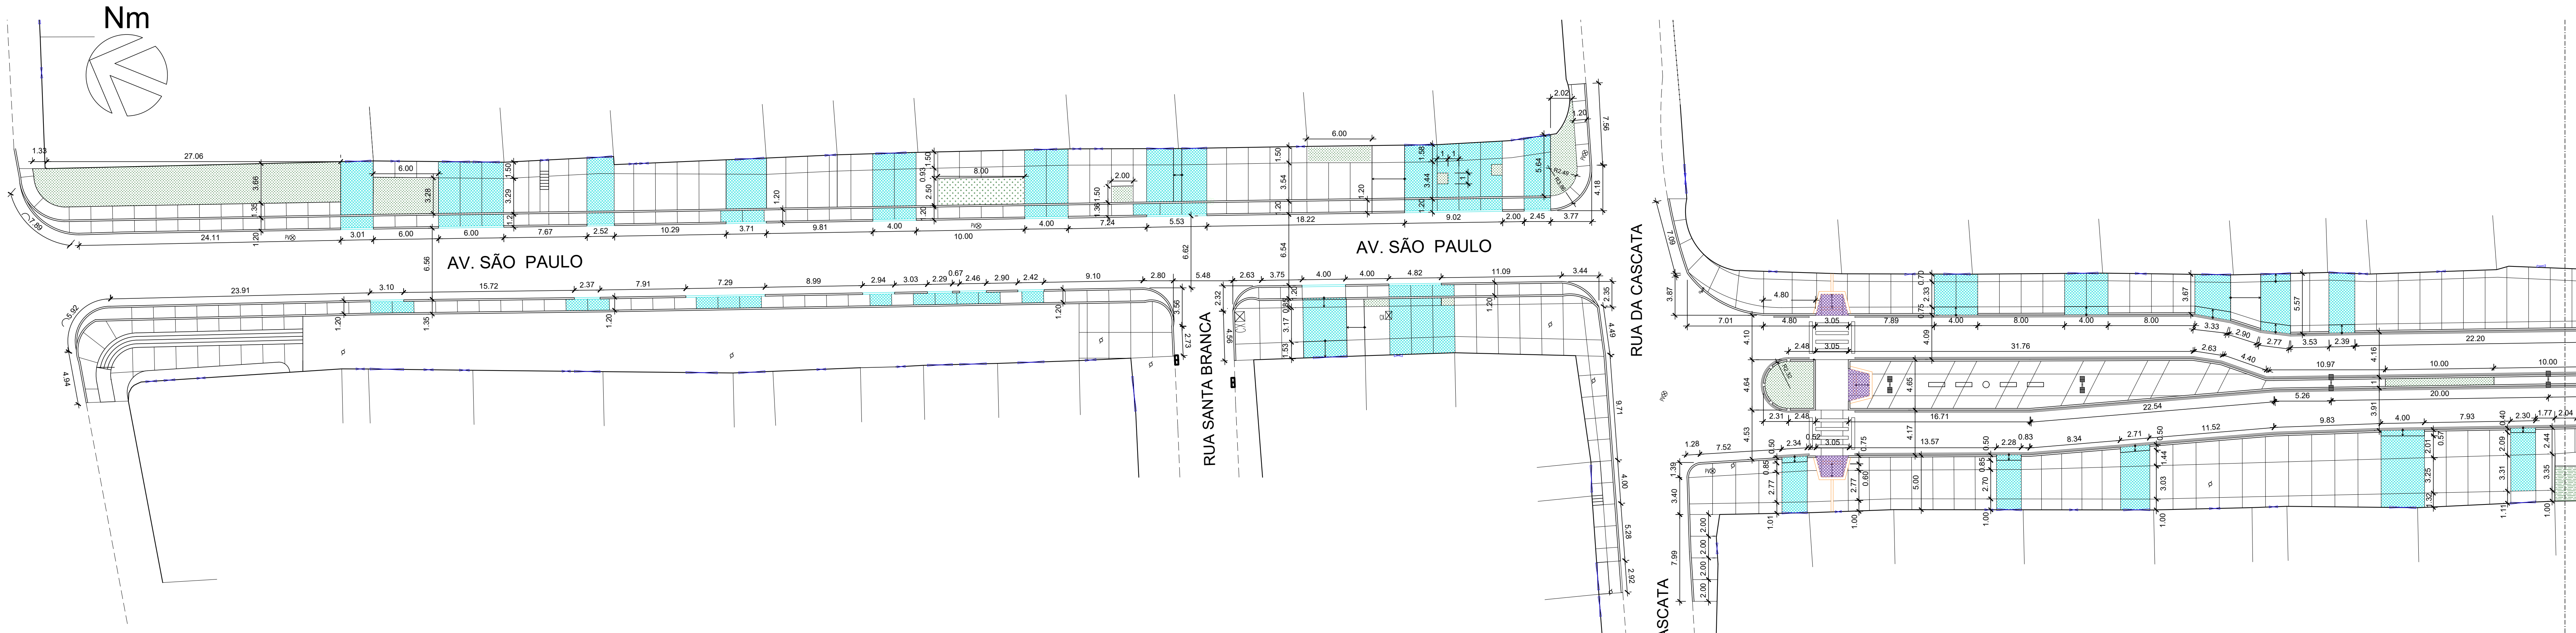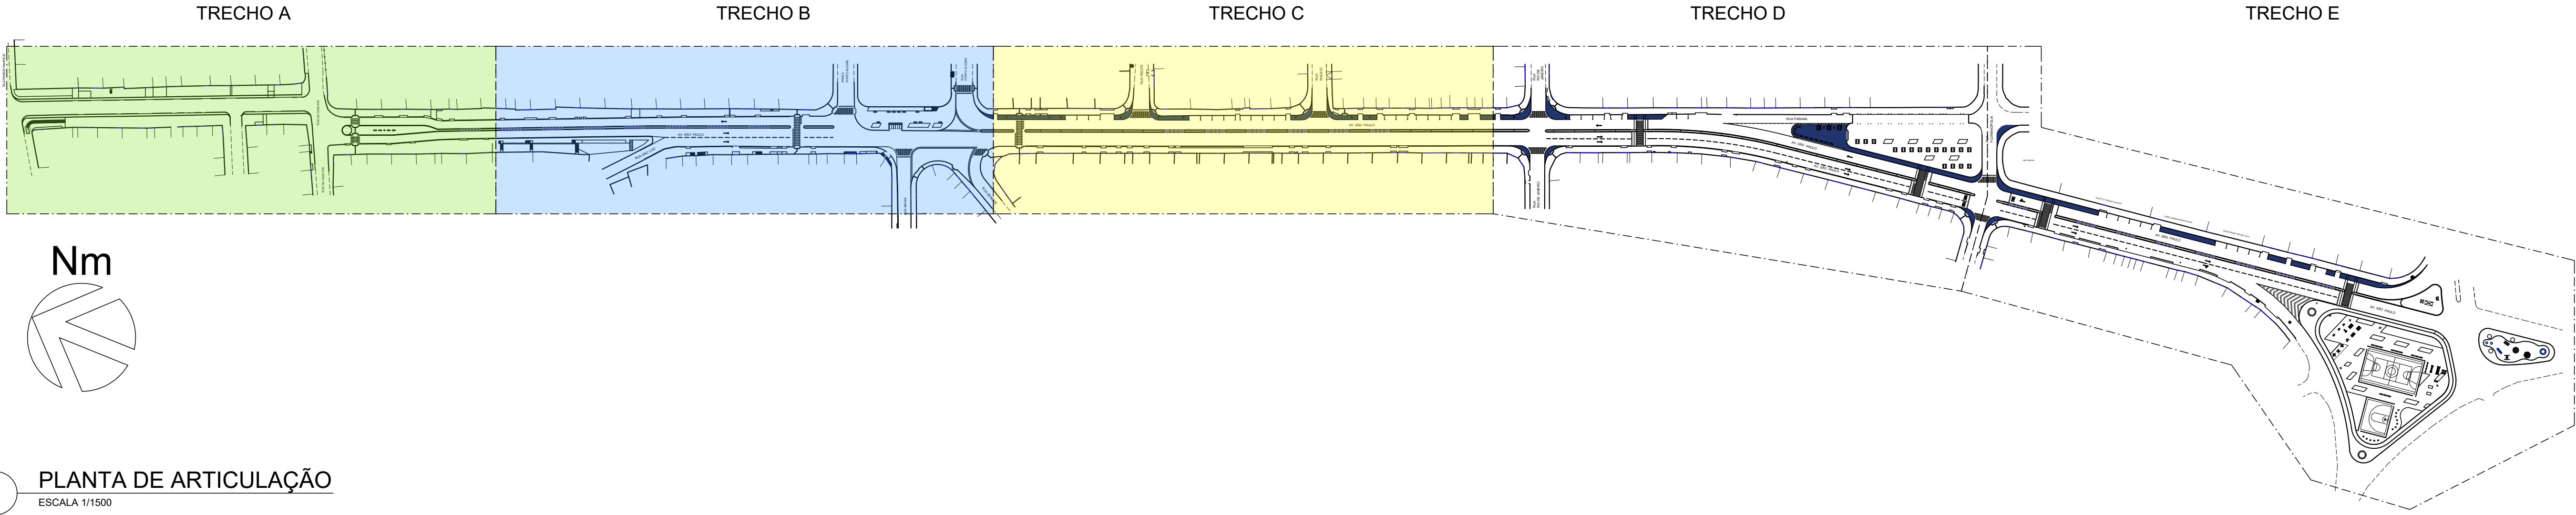

ÁREA A SER EXECUTADA:

AV. SÃO PAULO COM 1.255,00m DE EXTENSÃO PARA INTERVENÇÃO, SENDO O PONTO INICIAL NA ANTIGA PRAÇA DA VAN. E O PONTO FINAL NA DIVISA DE MESQUITA COM O MUNICÍPIO DE NOVA IGUAÇU, NA RUA IRMÃOS MAURÍCIO.

NOTA:

IMPORTANTE:

1) O PROJETO BÁSICO FOI ELABORADO COM BASE NAS INFORMAÇÕES DO LEVANTAMENTO TOPOGRÁFICO;

2) TODAS AS SITUAÇÕES QUE FLUIREM DAS APRESENTADAS NO PROJETO BÁSICO DEVERÃO SER TRATADAS AO CONHECIMENTO DO DEPARTAMENTO DE PROJETOS DA SEMMSP, PARA QUE SEJA DISCUTIDA A MELHOR SOLUÇÃO;

3) TODOS OS P/4, TAMPOS DE BUEIROS OU SIMILARES, DEVEM SER ELEVADOS OU REBAIXADOS DE FORMA A FICAREM ALINHADOS AO NÍVEL DO PISO ACABADO;

4) QUANDO HOUVER BUEIROS FORA DO ALINHAMENTO DO MEIO-FIO, ESTES DEVERÃO SER TRATADOS DE FORMA A TER SEUS ACESSOS ALINHADOS AO MEIO-FIO E SUA COBERTURA AO NÍVEL DAS CALÇADAS (BOCAS DE LOBO);

5) ONDE HOUVER RAMPAS DE PEDESTRES OU DE VEÍCULOS, O MEIO-FIO DEVERÁ SER REBAIXADO, DE FORMA A PERMITIR O ACESSO A CALÇADA;

6) ONDE HOUVER MARQUISES COM PROJEÇÃO MAIOR QUE 1 METRO, E/OU TIVER APOIO NO SOLO, ESTES DEVERÃO SER REMOVIDOS OU DEMOLIDOS, PARA PERMITIR A CIRCULAÇÃO SEM OBSTÁCULOS NAS CALÇADAS;




7) O CALÇAMENTO DEVERÁ SER PLANO E ALINHADO, SEM OBSTÁCULOS FÍSICOS NA SUA FAIXA LIVRE;

8) AS PERSPECTIVAS SÃO RECURSO AUXILIAR DE VISUALIZAÇÃO DO PROJETO, NÃO DEVEDO SUA EXECUÇÃO BASEAR-SE TÃO SOMENTE NELAS. A EXECUÇÃO DEVE CONSIDERAR OS DESENHOS TÉCNICOS.



LEGENDA	QUANT.
ÁREA DE CONSTRUÇÃO	37.608,46 m²
ÁREA DE DEMOLIÇÃO	37.608,46 m²
RAMPA DE PEDESTRE COM PAVIMENTAÇÃO EM CONCRETO IMPORTADO DE USINA, ESP. 8cm, TRAÇO 1:3,3, F4+15MPa, COM MALHA DE FERRO, MODULAÇÃO COMO EM PROJETO, ACABAMENTO DESEMPENADO MECANICAMENTE	191,25 m²
RAMPA DE VEÍCULOS COM PAVIMENTAÇÃO EM CONCRETO IMPORTADO DE USINA, ESP. 8cm, TRAÇO 1:3,3, F4+15MPa, COM MALHA DE FERRO, MODULAÇÃO COMO EM PROJETO, ACABAMENTO DESEMPENADO MECANICAMENTE	1490,00 m²
PISO TÁTIL (25x25cm) NA COR AMARELA	ALERTA 38 m² DIRECIONAL 17 m²
GRAMADO (GRAMA AMENDOIM)	1097,00 m²
GRAMADO (GRAMA ESMERALDA)	320,00 m²
MEIO FIO EM PARALELO A SER RETIRADO	4571,00 m
MEIO FIO EM PARALELO A SER INSTALADO (NOVO)	PRE MOLDADO 5012,70 m IN LOCO 580,00 m
POSTE ENERGIA (EXISTENTES) OBS: A ILUMINAÇÃO PÚBLICA FICARÁ A CARGO DA PREFEITURA	—
PINTURA DE FAIXAS DE PEDESTRES, SINALIZAÇÃO HORIZONTAL E SINALIZAÇÃO VERTICAL FICARÃO A CARGO DE OUTRO CONTRATO	—
PALMEIRA EXISTENTE	7 UNID.
ÁRVORE EXISTENTE	16 UNID.
ÁRVORE A SER PLANTADA	57 UNID.
ÁRVORE PEQUENO PORTE PORTE EM VASOS DE CONCRETO PRE MOLDADO (Ø 60 CM)	19 UNID.
ARBUSTO A SER PLANTADO - 476 UNID.	CANTEIRO CENTRAL 370 UNID. JARDINEIRAS 106 UNID.
ÁRVORE A SER RETIRADA	49 UNID.
CAIXA DE INSPEÇÃO DE INCÊNDIO (EXISTENTE)	—
POÇO DE VISITA (EXISTENTE)	—
RALO / BUEIRO (EXISTENTE)	—
BOCA DE LOBO (EXISTENTE)	—
PORTÃO EXISTENTE	—
BANCO EM CONCRETO PRE MOLDADO(1,50X0,5M)	36 UNID.
MESA DE XADREZ REDONDA COM BANCOS EM CONCRETO	03 UNID.
JARDINEIRA EM CONCRETO (1,00X0,50X0,50M) 106 ARBUSTOS ESTARÃO NESTA JARDINEIRAS DE CONCRETO	106 UNID.
PIFE EM CONCRETO PRE MOLDADO (Ø 60 CM)	29 UNID.
BALISADOR FLEXÍVEL DE POLIURETANO COM PROTEÇÃO UV, FIXADO POR PARAFUSO CHUMBADO (75 CM DE ALTURA), REFLETIVO, NA COR LARANJA	413 UNID.
MESA TIPO PIQUENIQUE COM 2 BANCOS EM CONCRETO	20 UNID.
POSTE METÁLICO DE ILUMINAÇÃO COM 3 PÉTALAS	10 UNID.
POSTE METÁLICO DE ILUMINAÇÃO COM 2 PÉTALAS	61 UNID.
POSTE METÁLICO DE ILUMINAÇÃO COM 1 PÉTALA	24 UNID.
REFLETOR PARA QUADRA ESPORTIVA EM POSTE METÁLICO	08 UNID.

QUADRO DE REVESTIMENTOS	QUANT.
PAVIMENTAÇÃO E FORRAÇÕES	
PAVIMENTAÇÃO ASFALTICA	20.875,00 m²
PISO EM BORRACHA EPDM (10CM) (ÁREA INFANTIL)	236,00 m²
PAVIMENTAÇÃO EM CONCRETO - CALÇADA SIMPLES	6440,00 m²
PAVIMENTAÇÃO EM CONCRETO - CANTEIRO CENTRAL	335,60 m²
PISO EM CONCRETO PIGMENTADO CINZA REFORÇADO COM MALHA DE FERRO	CINZA CHUMBO 645,00 m² CINZA MEDIO 1980,00 m² CINZA CLARO 1388,00 m²
PISO EM CONCRETO PIGMENTADO LARANJA REFORÇADO COM MALHA DE FERRO	368,00 m²
PAVIMENTAÇÃO EM PISO INDUSTRIAL POLIDO DE ALTA RESISTÊNCIA, EM QUADRA ESPORTIVA	733,65m²
GRAMA AMENDOIM	1097,00 m²
GRAMA ESMERALDA	320,00 m²
PAREDES E REVESTIMENTOS	
PINTURA EM TINTA ACRILICA PARA AREA EXTERNA NA COR AZUL DEL REY EM DUAS DEMAS	195,00 m²
ÁREA TOTAL DE PROJETO	37.608,46 m²

90 EMISSÃO INICIAL	LARISSA GOMES	LARISSA GOMES	01/08/2019
PREFEITURA MUNICIPAL DE MESQUITA SEMMSP - Secretaria Municipal de Infraestrutura, Meio Ambiente e Serviços Públicos Departamento de Projetos			
TÍTULO DO PROJETO PROJETO DE MOBILIDADE E ADEQUAÇÃO URBANÍSTICA NA AV. SÃO PAULO E REQUALIFICAÇÃO DAS PRAÇAS BRASIL, SÃO PAULO, PORTO ALEGRE E PRAÇA DA VAN			
ENDEREÇO DA OBRA AVENIDA SÃO PAULO - MESQUITA - RJ			
OBJETIVO: INDICAÇÃO DE RAMPAS REFORÇADAS	TIPO DE PROJETO PROJETO BÁSICO	DATA 15/02/2023	ESCALA INDICADA
DESENHOS PLANTA DE ARTICULAÇÃO RAMPAS REFORÇADAS - TRECHOS A E B	ARQUIVISTA LARISSA GOMES ARQ. RAFAEL VIANA ARQ. RENAN FERNANDES	EQUIPE DE PROJETO ARQ. LARISSA GOMES ARQ. RAFAEL VIANA ARQ. RENAN FERNANDES	URB-10/15

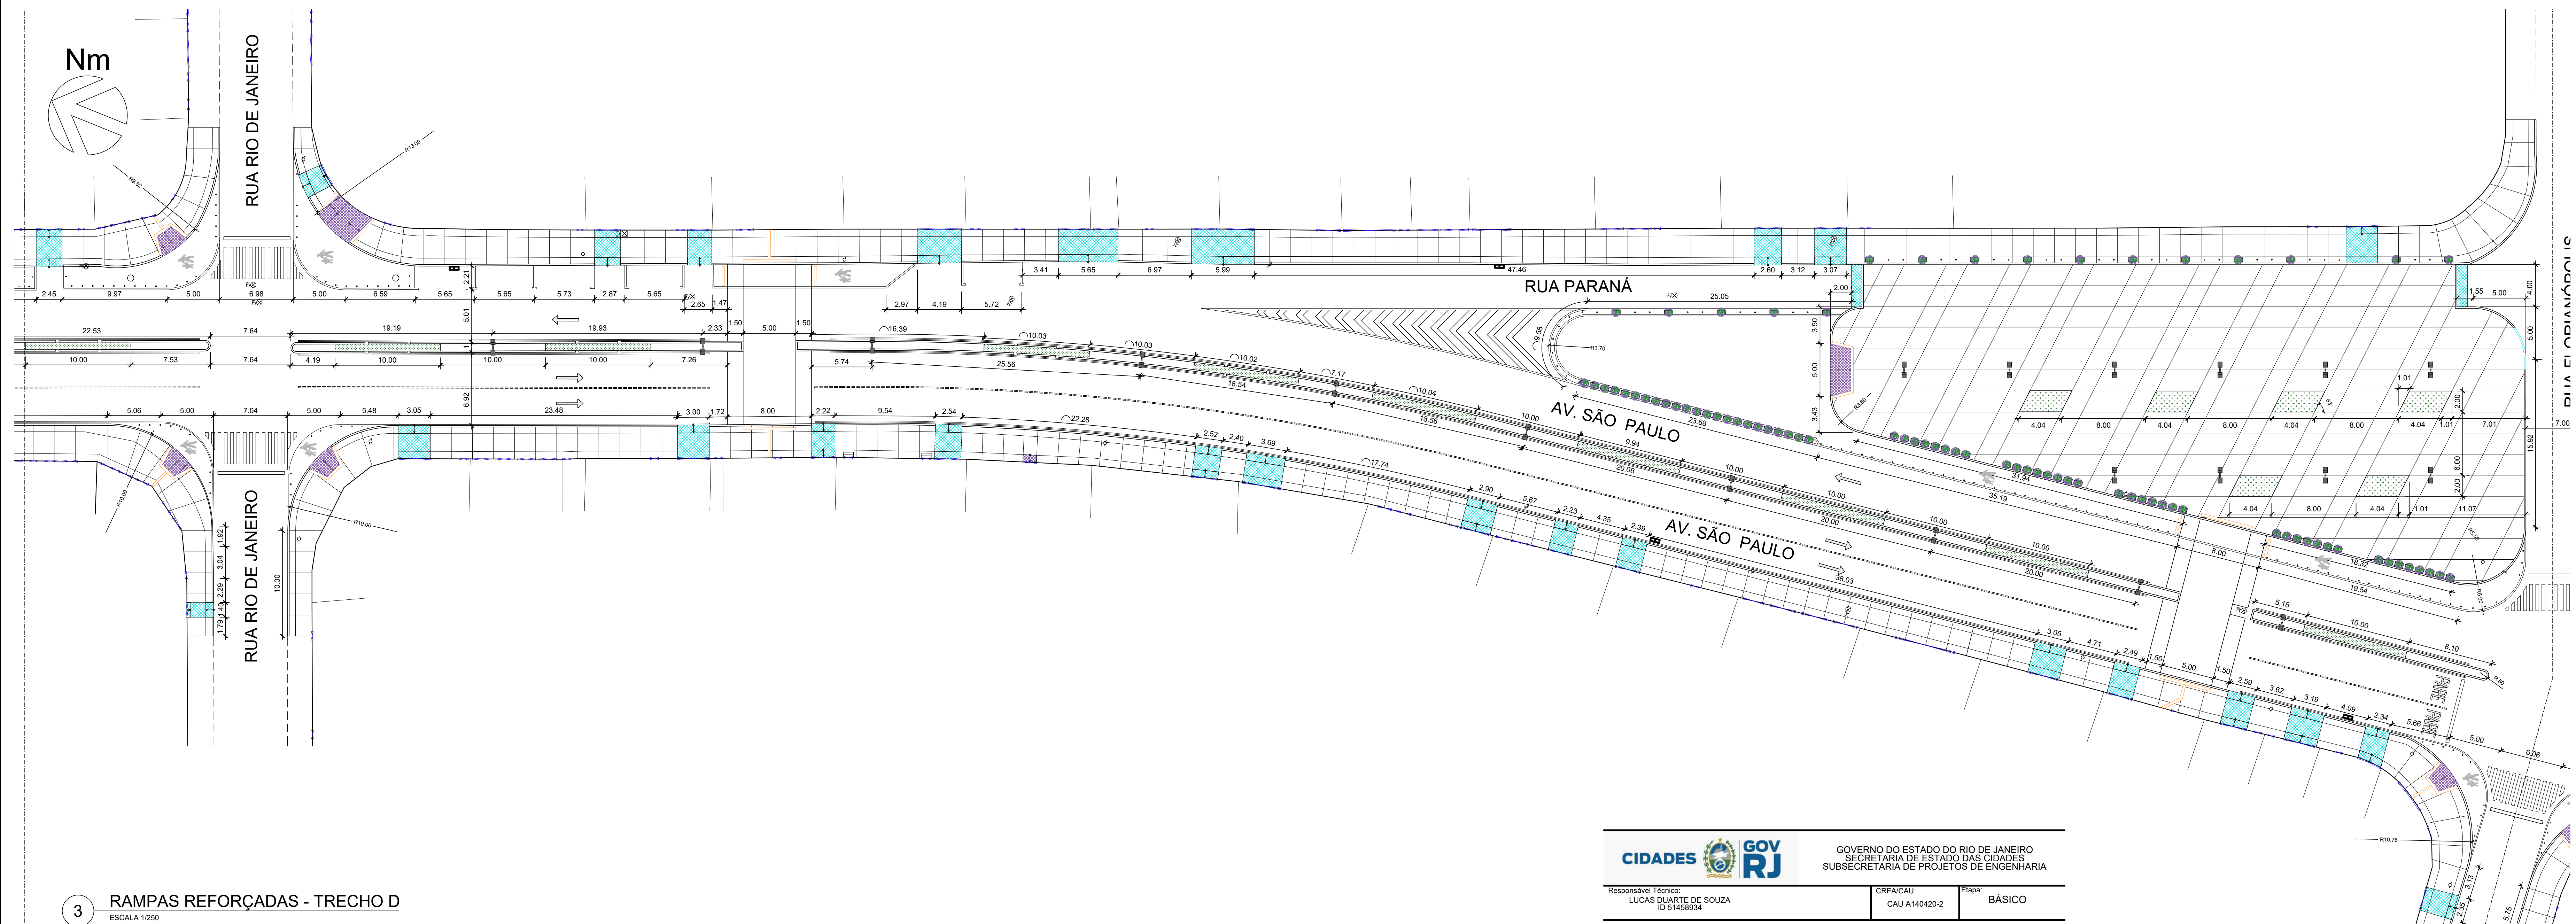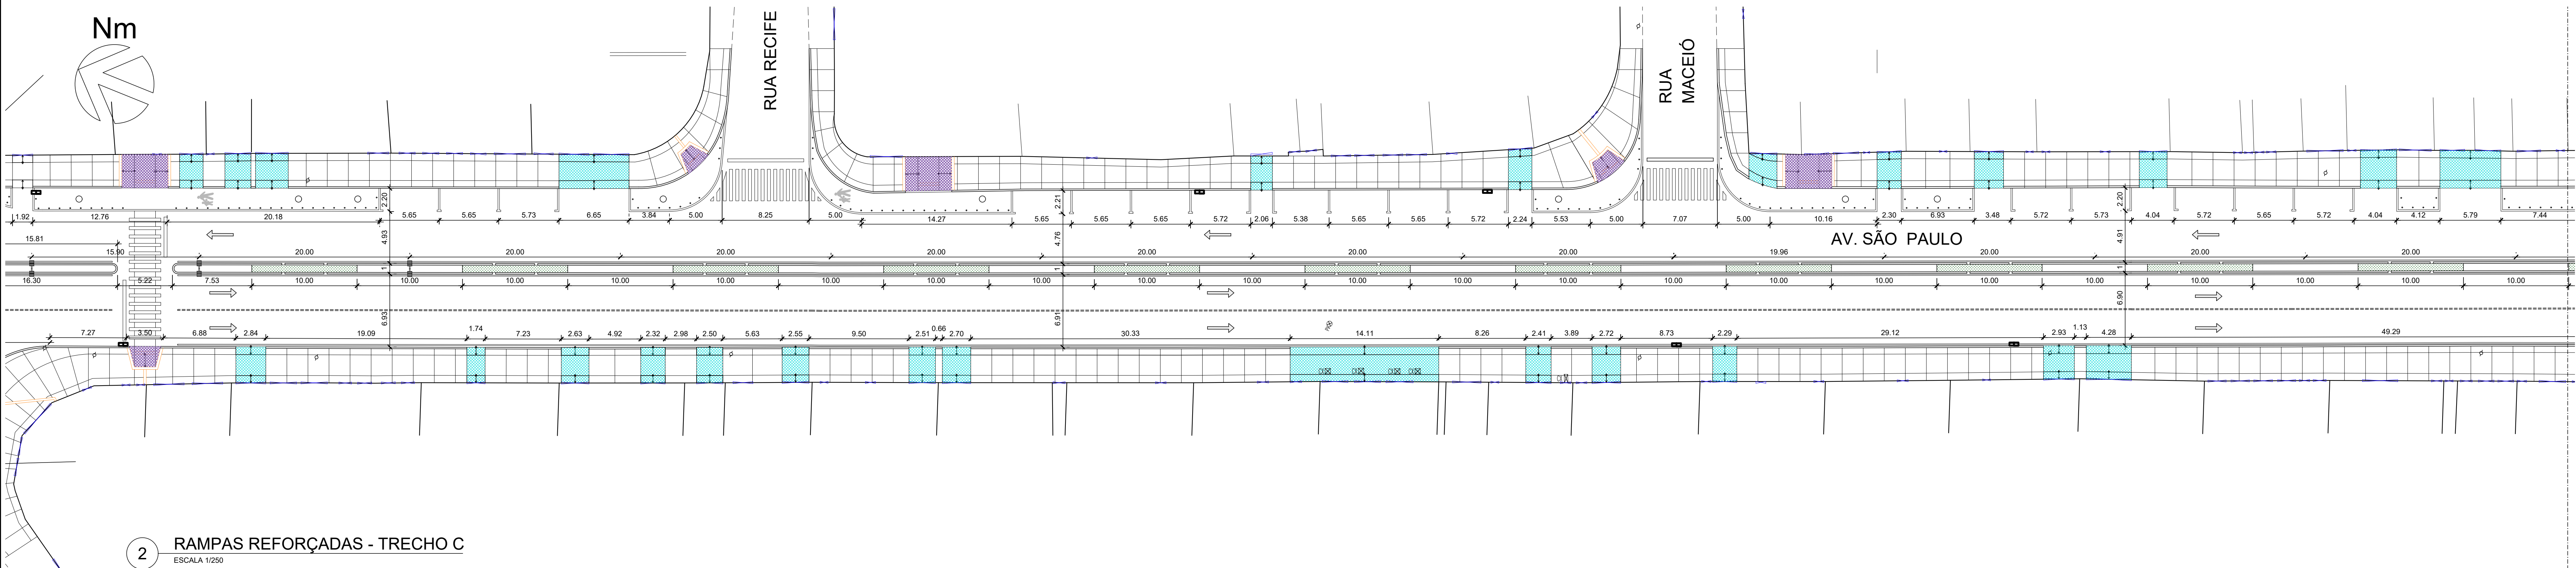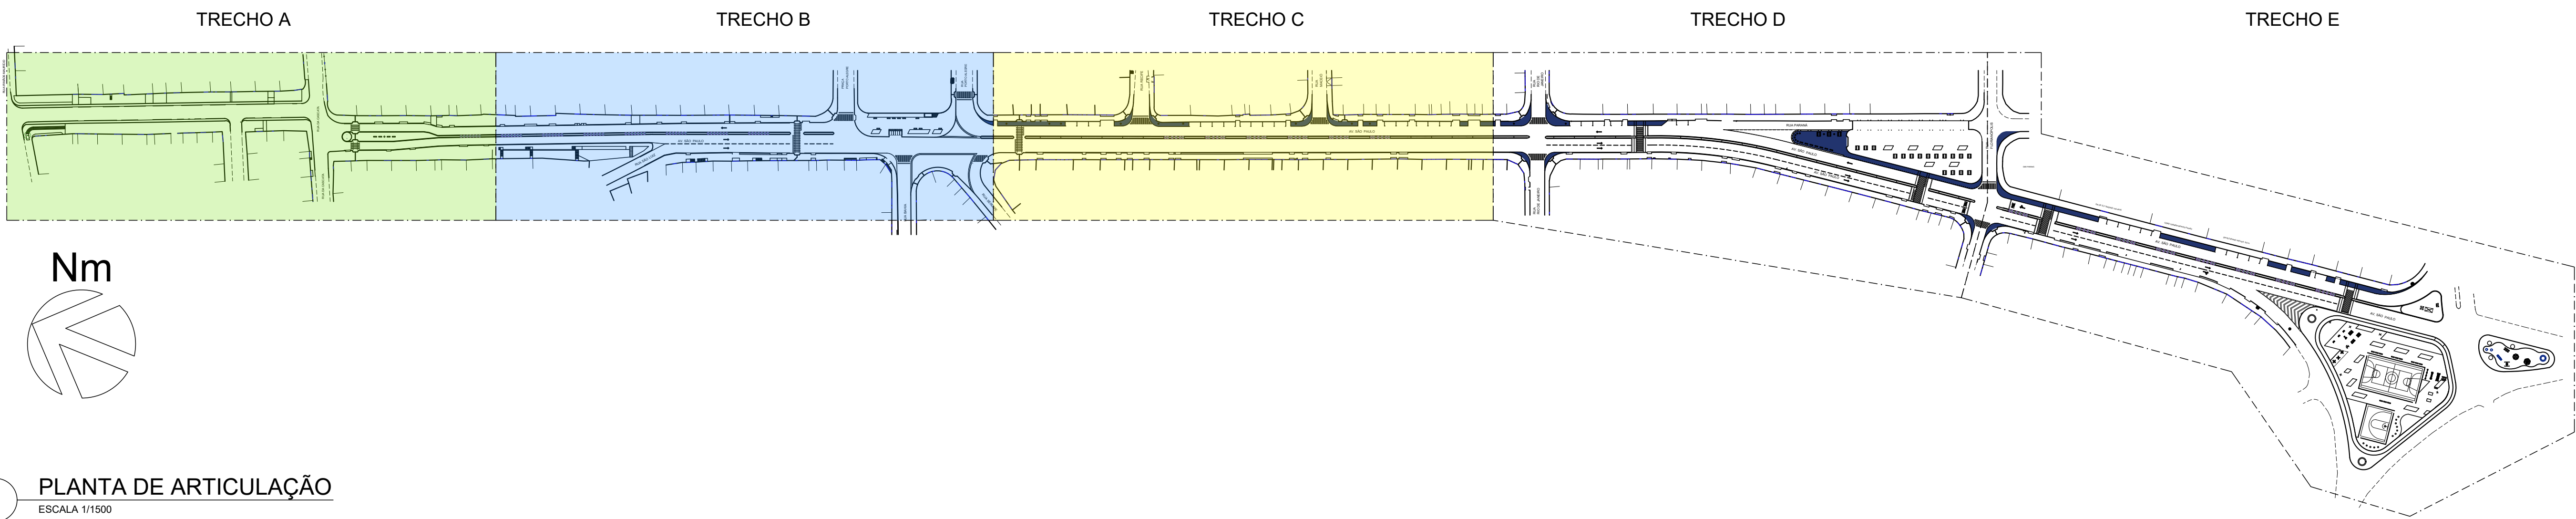

ÁREA A SER EXECUTADA:		
AV. SÃO PAULO COM 1.255,00m DE EXTENSÃO PARA INTERVENÇÃO, SENDO O PONTO INICIAL NA ANTIGA PRAÇA DA VAN. E O PONTO FINAL NA DIVISA DE MESQUITA COM O MUNICÍPIO DE NOVA IGUAÇU, NA RUA IRMÃOS MAURÍCIO.		
NOTA:		
IMPORTANTE:		
1) O PROJETO BÁSICO FOI ELABORADO COM BASE NAS INFORMAÇÕES DO LEVANTAMENTO TOPOGRÁFICO;		
2) TODAS AS SITUAÇÕES QUE FLUIREM DAS APRESENTADAS NO PROJETO BÁSICO DEVERÃO SER LEVADAS AO CONHECIMENTO DO DEPARTAMENTO DE PROJETOS DA SEMMSP, PARA QUE SEJA DISCUTIDA A MELHOR SOLUÇÃO;		
3) TODOS OS PAV., TAMPOS DE BUEIROS OU SIMILARES, DEVEM SER ELEVADOS OU REBAIXADOS DE FORMA A FICAREM ALINHADOS AO NÍVEL DO PISO ACABADO;		
4) QUANDO HOUVER BUEIROS FORA DO ALINHAMENTO DO MEIO-FIO, ESTES DEVERÃO SER TRATADOS DE FORMA A TER SEUS ACESSOS ALINHADOS AO MEIO-FIO E SUA COBERTURA AO NÍVEL DAS CALÇADAS (BOCAS DE LOBO);		
5) ONDE HOUVER RAMPAS DE PEDESTRES OU DE VEÍCULOS, O MEIO-FIO DEVERÁ SER REBAIXADO, DE FORMA A PERMITIR O ACESSO A CALÇADA;		
6) ONDE HOUVER MARQUISES COM PROJEÇÃO MAIOR QUE 1 METRO, E/OU TIVER APOIO NO SOLO, ESTES DEVERÃO SER REMOVIDOS OU DEMOLIDOS, PARA PERMITIR A CIRCULAÇÃO SEM OBSTÁCULOS NAS CALÇADAS;		
7) O CALÇAMENTO DEVERÁ SER PLANO E ALINHADO, SEM OBSTÁCULOS FÍSICOS NA SUA FAIXA LIVRE;		
8) AS PERSPECTIVAS SÃO RECURSO AUXILIAR DE VISUALIZAÇÃO DO PROJETO, NÃO DEVEDO SUA EXECUÇÃO BASEAR-SE TÃO SOMENTE NELAS. A EXECUÇÃO DEVE CONSIDERAR OS DESENHOS TÉCNICOS.		
LEGENDA		QUANT.
ÁREA DE CONSTRUÇÃO		37.608,46 m²
ÁREA DE DEMOLIÇÃO		37.608,46 m²
RAMPA DE PEDESTRE COM PAVIMENTAÇÃO EM CONCRETO IMPORTADO DE USINA, ESP. 8cm, TRAÇO 1:3:3, F4+15MPa, COM MALHA DE FERRO, MODULAÇÃO COMO EM PROJETO, ACABAMENTO DESEMPENADO MECANICAMENTE		191,25 m²
RAMPA DE VEÍCULOS COM PAVIMENTAÇÃO EM CONCRETO IMPORTADO DE USINA, ESP. 8cm, TRAÇO 1:3:3, F4+15MPa, COM MALHA DE FERRO, MODULAÇÃO COMO EM PROJETO, ACABAMENTO DESEMPENADO MECANICAMENTE		1490,00 m²
PISO TÁTIL (25x25cm) NA COR AMARELA		38 m²
GRAMADO (GRAMA AMENDOIM)		1097,00 m²
GRAMADO (GRAMA ESMERALDA)		320,00 m²
MEIO FIO EM PARALELO A SER RETIRADO		4571,00 m
MEIO FIO EM PARALELO A SER INSTALADO (NOVO)		5012,70 m
POSTE ENERGIA (EXISTENTES)		—
PINTURA DE FAIXAS DE PEDESTRES, SINALIZAÇÃO HORIZONTAL E SINALIZAÇÃO VERTICAL FICARÃO A CARGO DE OUTRO CONTRATO		—
PALMEIRA EXISTENTE		7 UNID.
ÁRVORE EXISTENTE		16 UNID.
ÁRVORE A SER PLANTADA		57 UNID.
ÁRVORE PEQUENO PORTE PORTE EM VASOS DE CONCRETO PRÉ MOLDADO (Ø 60 CM)		19 UNID.
ARBUSTO A SER PLANTADO - 478 UNID.		—
ÁRVORE A SER RETIRADA		49 UNID.
CAIXA DE INSPEÇÃO DE INCÊNDIO (EXISTENTE)		—
POÇO DE VISITA (EXISTENTE)		—
RALO / BUEIRO (EXISTENTE)		—
BOCA DE LOBO (EXISTENTE)		—
PORTÃO EXISTENTE		—
BANCO EM CONCRETO PRÉ MOLDADO(1,50X0,50M)		36 UNID.
MESA DE XADREZ REDONDA COM BANCOS EM CONCRETO		03 UNID.
JARDINEIRA EM CONCRETO (1,00X0,50X0,50M) 106 ARBUSTOS ESTARÃO NESTA JARDINEIRAS DE CONCRETO		106 UNID.
PUFE EM CONCRETO PRÉ MOLDADO (Ø 60 CM)		29 UNID.
BALISADOR FLEXÍVEL DE POLIURETANO COM PROTEÇÃO UV, FIXADO POR PARAFUSO CHUMBADO (75 CM DE ALTURA), REFLETIVO, NA COR LARANJA		413 UNID.
MESA TIPO PIQUENIQUE COM 2 BANCOS EM CONCRETO		20 UNID.
POSTE METÁLICO DE ILUMINAÇÃO COM 3 PÉTALAS		10 UNID.
POSTE METÁLICO DE ILUMINAÇÃO COM 2 PÉTALAS		61 UNID.
POSTE METÁLICO DE ILUMINAÇÃO COM 1 PÉTALA		24 UNID.
REFLETOR PARA QUADRA ESPORTIVA EM POSTE METÁLICO		08 UNID.
QUADRO DE REVESTIMENTOS		QUANT.
PAVIMENTAÇÃO E FORRAÇÕES		
PAVIMENTAÇÃO ASFALTICA		20.875,00 m²
PISO EM BORRACHA EPDM (10CM) (ÁREA INFANTIL)		236,00 m²
PAVIMENTAÇÃO EM CONCRETO - CALÇADA SIMPLES		6440,00 m²
PAVIMENTAÇÃO EM CONCRETO - CANTEIRO CENTRAL		335,60 m²
PISO EM CONCRETO PIGMENTADO CINZA REFORÇADO COM MALHA DE FERRO		645,00 m²
PISO EM CONCRETO PIGMENTADO LARANJA REFORÇADO COM MALHA DE FERRO		1980,00 m²
PISO EM CONCRETO PIGMENTADO LARANJA REFORÇADO COM MALHA DE FERRO		368,00 m²
PAVIMENTAÇÃO EM PISO INDUSTRIAL POLIDO DE ALTA RESISTÊNCIA, EM QUADRA ESPORTIVA		733,65m²
GRAMA AMENDOIM		1097,00 m²
GRAMA ESMERALDA		320,00 m²
PAREDES E REVESTIMENTOS		
PINTURA EM TINTA ACRILICA PARA AREA EXTERNA NA COR AZUL DEL REY EM DUAS DEMAS		195,00 m²
ÁREA TOTAL DE PROJETO		37.608,46 m²
90 EMISSÃO INICIAL		
LARISSA GOMES LARISSA GOMES 01/08/2019		
PREFEITURA MUNICIPAL DE MESQUITA		
SEMMSP - Secretaria Municipal de Infraestrutura, Meio Ambiente e Serviços Públicos		
Departamento de Projetos		
TÍTULO DO PROJETO		
PROJETO DE MOBILIDADE E ADEQUAÇÃO URBANÍSTICA NA AV. SÃO PAULO E REQUALIFICAÇÃO DAS PRAÇAS BRASIL, SÃO PAULO, PORTO ALEGRE E PRAÇA DA VAN		
ENDEREÇO DA OBRA		
AVENIDA SÃO PAULO - MESQUITA - RJ		
OBJETIVO:		TIPO DE PROJETO
INDICAÇÃO DE RAMPAS REFORÇADAS		PROJETO BÁSICO
DESENHOS		DATA
PLANTA DE ARTICULAÇÃO		15/02/2023
RAMPAS REFORÇADAS - TRECHOS C E D		ESCALA
INDICADA		INDICADA
EQUIPE DE PROJETO		
LARISSA GOMES		ARQ. LARISSA GOMES
ARQ. RAFAEL VIANA		ARQ. RAFAEL VIANA
ARQ. RENAN FERNANDES		ARQ. RENAN FERNANDES
ARQ. LARISSA GOMES - CAU A25718-4		

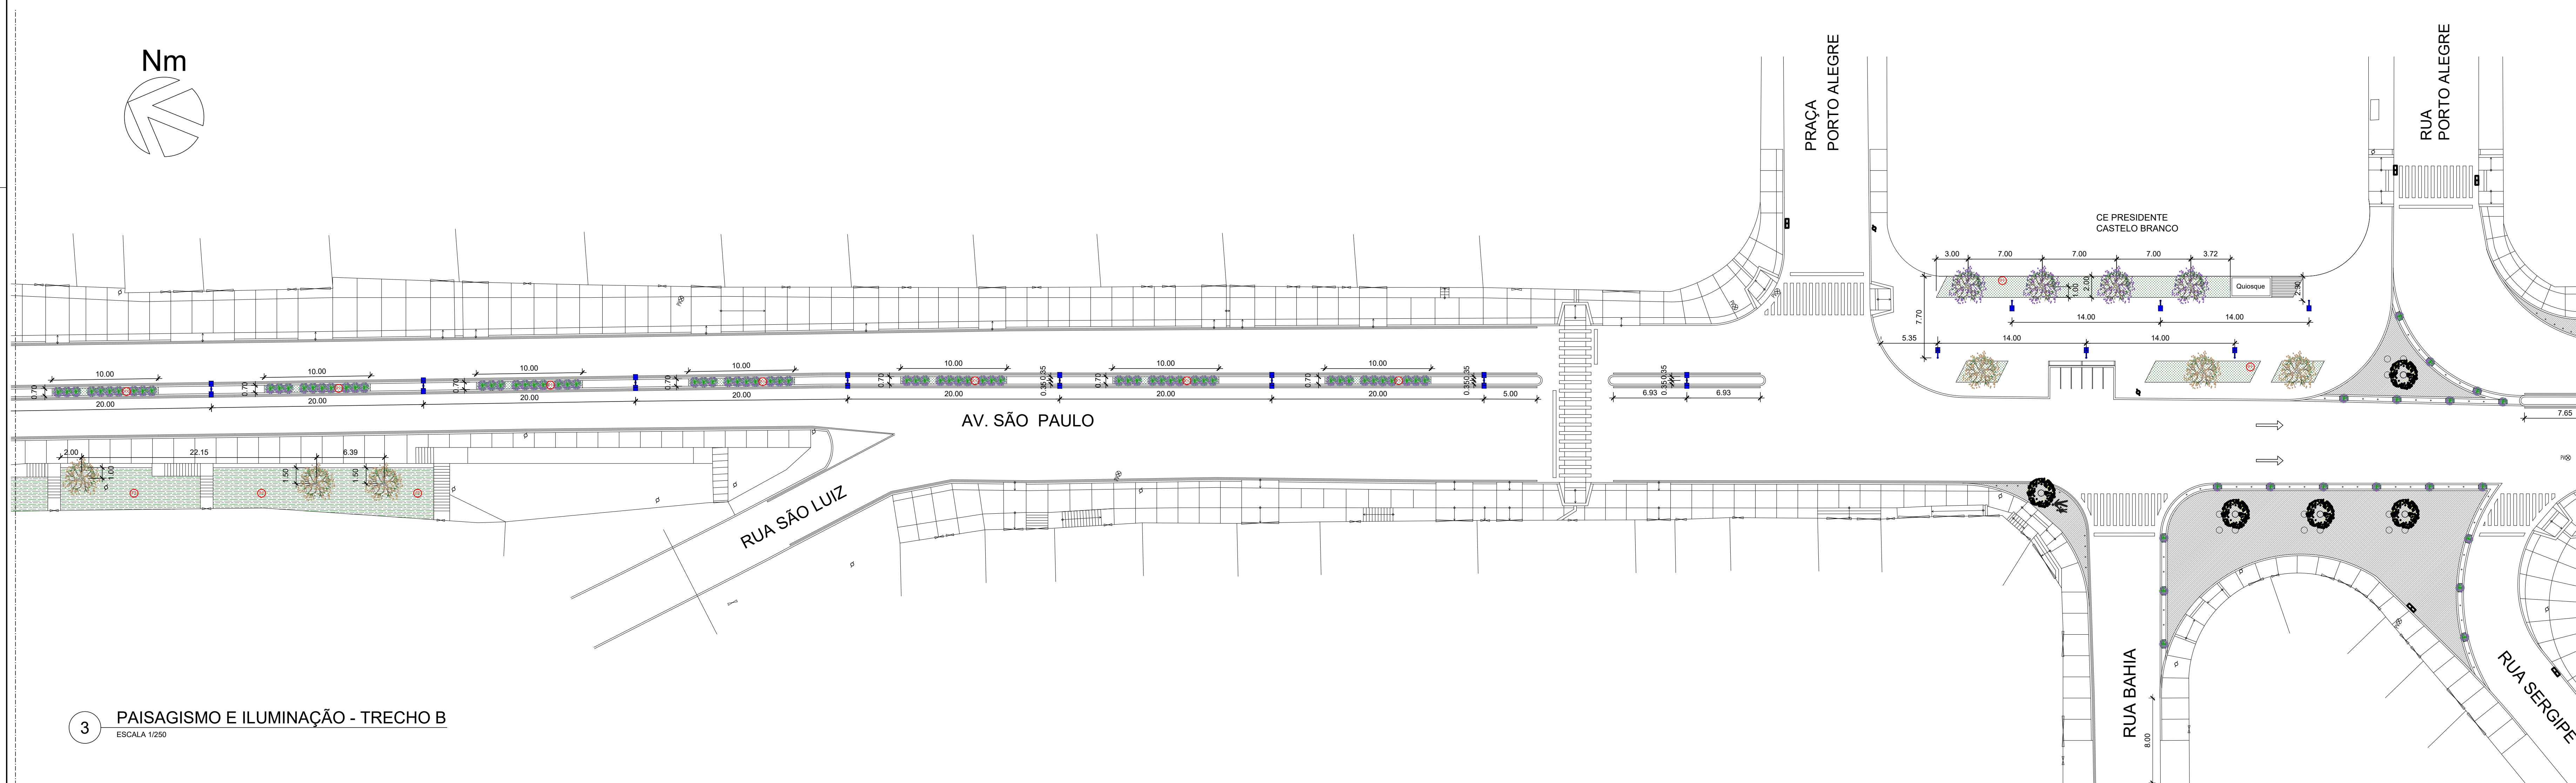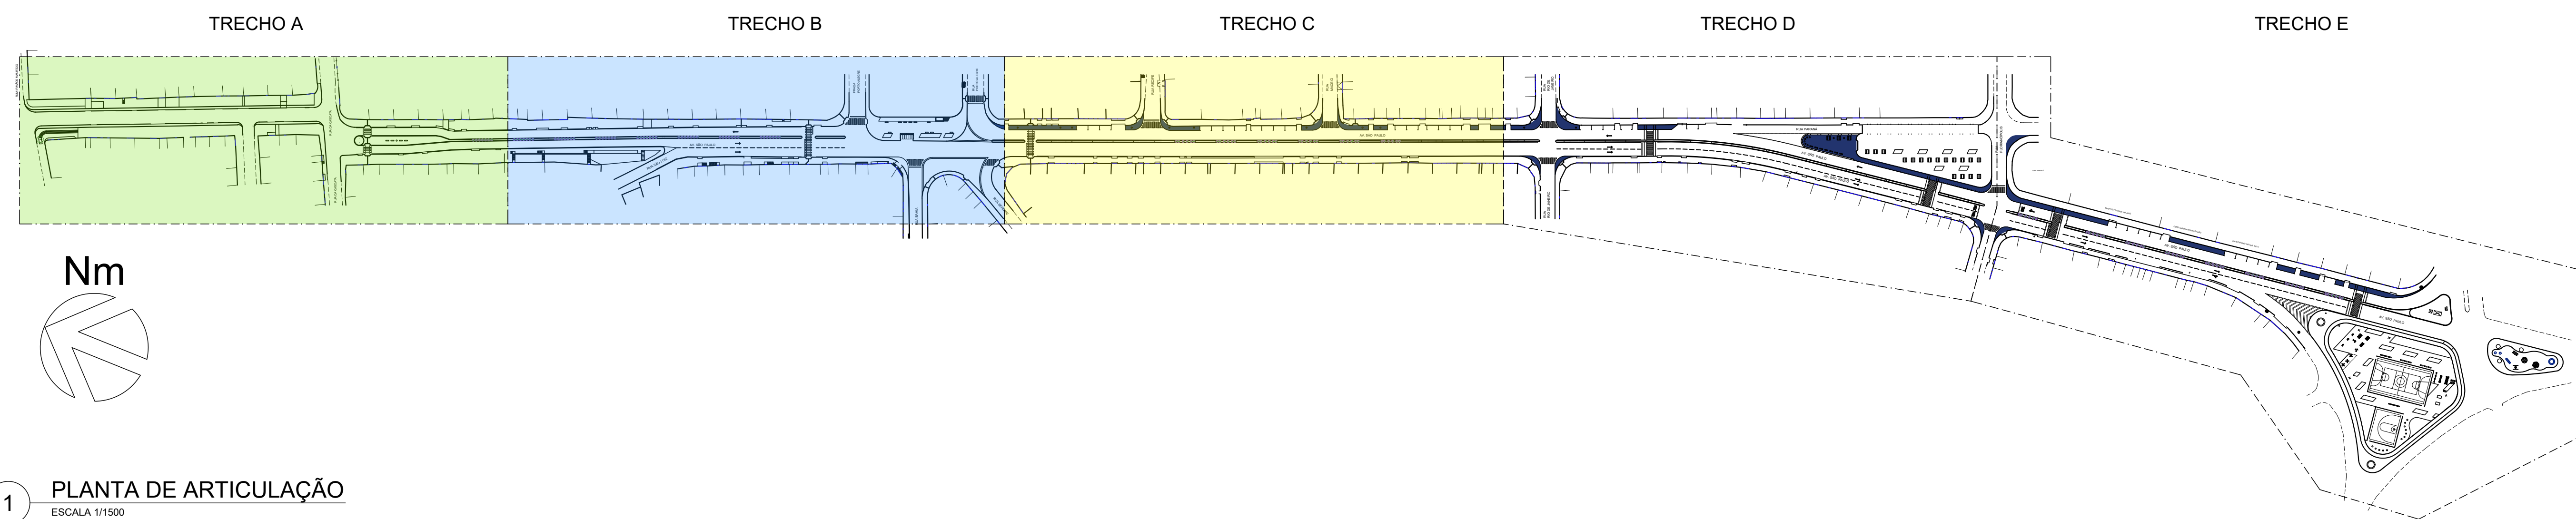

ÁREA A SER EXECUTADA:

AV. SÃO PAULO COM 1,256,00m DE EXTENSÃO PARA INTERVENÇÃO, SENDO O PONTO INICIAL NA ANTIGA PRAÇA DA VAN, E O PONTO FINAL NA DIVISA DE MESQUITA COM O MUNICÍPIO DE NOVA IGUAÇU, NA RUA IRMÃOS MAURICIO.

NOTA:

IMPORTANTE:

1) O PROJETO BÁSICO FOI ELABORADO COM BASE NAS INFORMAÇÕES DO LEVANTAMENTO TOPOGRÁFICO;

2) TODAS AS SITUAÇÕES QUE FIGUREM DAS APRESENTADAS NO PROJETO BÁSICO DEVERÃO SER LEVADAS AO CONHECIMENTO DO DEPARTAMENTO DE PROJETOS DA SEMIMP, PARA QUE SEJA DISCUTIDA A MELHOR SOLUÇÃO;

3) TODOS OS PAV, TAMPOIS DE BORDO OU SIMILARES, DEVER SER ELAVADOS OU REBAIXADOS DE FORMA A TORNAREM ALINHADOS AO NÍVEL DO RISO ACADUADO;

4) QUANDO HOUVER BUEIROS FORMA DO ALINHAMENTO DO MEIO-FIO, ESTES DEVERÃO SER TRATADOS DE FORMA A TER SEUS CAÇOTES ALINHADOS AO MEIO-FIO E SUA COBERTURA AO NÍVEL DAS CALÇADAS (BOGAS DE LORO);

5) ONDE HOUVER RAMPAIS DE PEDESTRES OU DE VEÍCULOS, O MEIO-FIO DEVERÁ SER REBAIXADO, DE FORMA A PERMITIR O ACESSO À CALÇADA.

6) ONDE HOUVER MARQUETES COM PROJEÇÃO MAIOR QUE 1 METRO, E/OU TIVER AMO DO SOLO, ESTES DEVERÃO SER REMOVIDOS OU DEMOLIDOS, PARA PERMITIR A CIRCULAÇÃO SEM OBSTÁCULOS NAS CALÇADAS

7) O CALÇAMENTO DEVERÁ SER PLANO E ALINHADO, SEM OBSTÁCULOS FÍSICOS NA SUA FAIXA LIVRE.

8) AS PERSPECTIVAS SÃO RECURSO AUXILIAR DE VISUALIZAÇÃO DO PROJETO, NÃO DEVEDENDO SUA EXECUÇÃO BASEAR-SE TÃO SOMENTE NELAS. A EXECUÇÃO DEVE CONSIDERAR OS DESENHOS TÉCNICOS.

LEGENDA PAISAGISMO		QUANT.
	PALMEIRA EXISTENTE	7 UNID.
	ÁRVORE EXISTENTE	16 UNID.
	IPÊ DE JARDIM "Tecoma stans"	15 UNID.
	JACARANDÁ MIMOSO "Jacaranda mimosifolia"	17 UNID.
	BABOSA BRANCA "Cordia alliodora"	11 UNID.
	PATA DE VACA "Bauhinia forficata" Rosa	17 UNID.
	IPÊ DE JARDIM "Tecoma stans" EM VASOS DE CONCRETO PRÉ MOLDADO (Ø 60 CM)	19 UNID.
	ARBUSTO ESPONJINHA "Calliandra tweedii" - 476 UNID.	CANTERIO CENTRAL JARDINEIRAS 370 UNID. 106 UNID.
	GRAMADO (GRAMA AMENDOI)	1097,00 m²
	GRAMADO (GRAMA ESMERALDA)	320,00 m²
LEGENDA ILUMINAÇÃO		QUANT.
	POSTE METÁLICO DE ILUMINAÇÃO COM 3 PÉTALAS	PRACAS (4,5m) 24 UNID. CANT. CENTRAL (8,0m) 37 UNID.
	POSTE METÁLICO DE ILUMINAÇÃO COM 2 PÉTALAS	PRACAS (4,5m) 24 UNID. CANT. CENTRAL (8,0m) 37 UNID.
	POSTE METÁLICO DE ILUMINAÇÃO COM 1 PÉTALA (4,5 m de altura)	24 UNID.
	REFLETOR PARA QUADRA ESPORTIVA EM POSTE METÁLICO (6 m)	08 UNID.



GOVERNO DO ESTADO DO RIO DE JANEIRO
SECRETARIA DE ESTADO DAS CIDADES
SUBSECRETARIA DE PROJETOS DE ENGENHARIA

Responsável Técnico: LUCAS DUARTE DE SOUZA ID 51458004	CRECAJAU: CAU A140420-2	Etapas: BÁSICO
---	-----------------------------------	---------------------------------

VISTOS


Documento assinado digitalmente

LUCAS DUARTE DE SOUZA

CPF: 51.103.072-91 E-MAIL: lds@de.cid.rj.gov.br

https://sigas.cid.rj.gov.br/assinatura/51458004

00	LARISSA GOMES	LARISSA GOMES	01/08/2019
----	---------------	---------------	------------

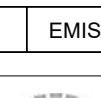

PREFEITURA MUNICIPAL DE MESQUITA

SEMIMSP - Secretaria Municipal de Infraestrutura, Meio Ambiente e Serviços Públicos

Departamento de Projetos

TÍTULO DO PROJETO

PROJETO DE MOBILIDADE E ADEQUAÇÃO URBANÍSTICA NA AV. SÃO PAULO E
REGULARIZAÇÃO DAS PRAÇAS BRASIL, SÃO PAULO, PORTO ALEGRE E PRAÇA DA VAN

ENDEREÇO DA OBRA

AVENIDA SÃO PAULO - MESQUITA - RJ

OBJETO:

INDICAÇÃO DE RAMPAS FERROVARIAS

DESENHOS

PLANTA DE ARTICULAÇÃO
PASSEIOBOM E ILUMINAÇÃO - TRECHOS A E B

TIPO DE PROJETO

PROJETO BÁSICO

DATA

15/02/2023

REVISÃO

INDICADA

EQUIPE DE PROJETO

ARG. LARISSA GOMES




ARG. RAFAEL VIANA

ARG. RENAN FERREIRAS



MESQUITA

URB-13/15

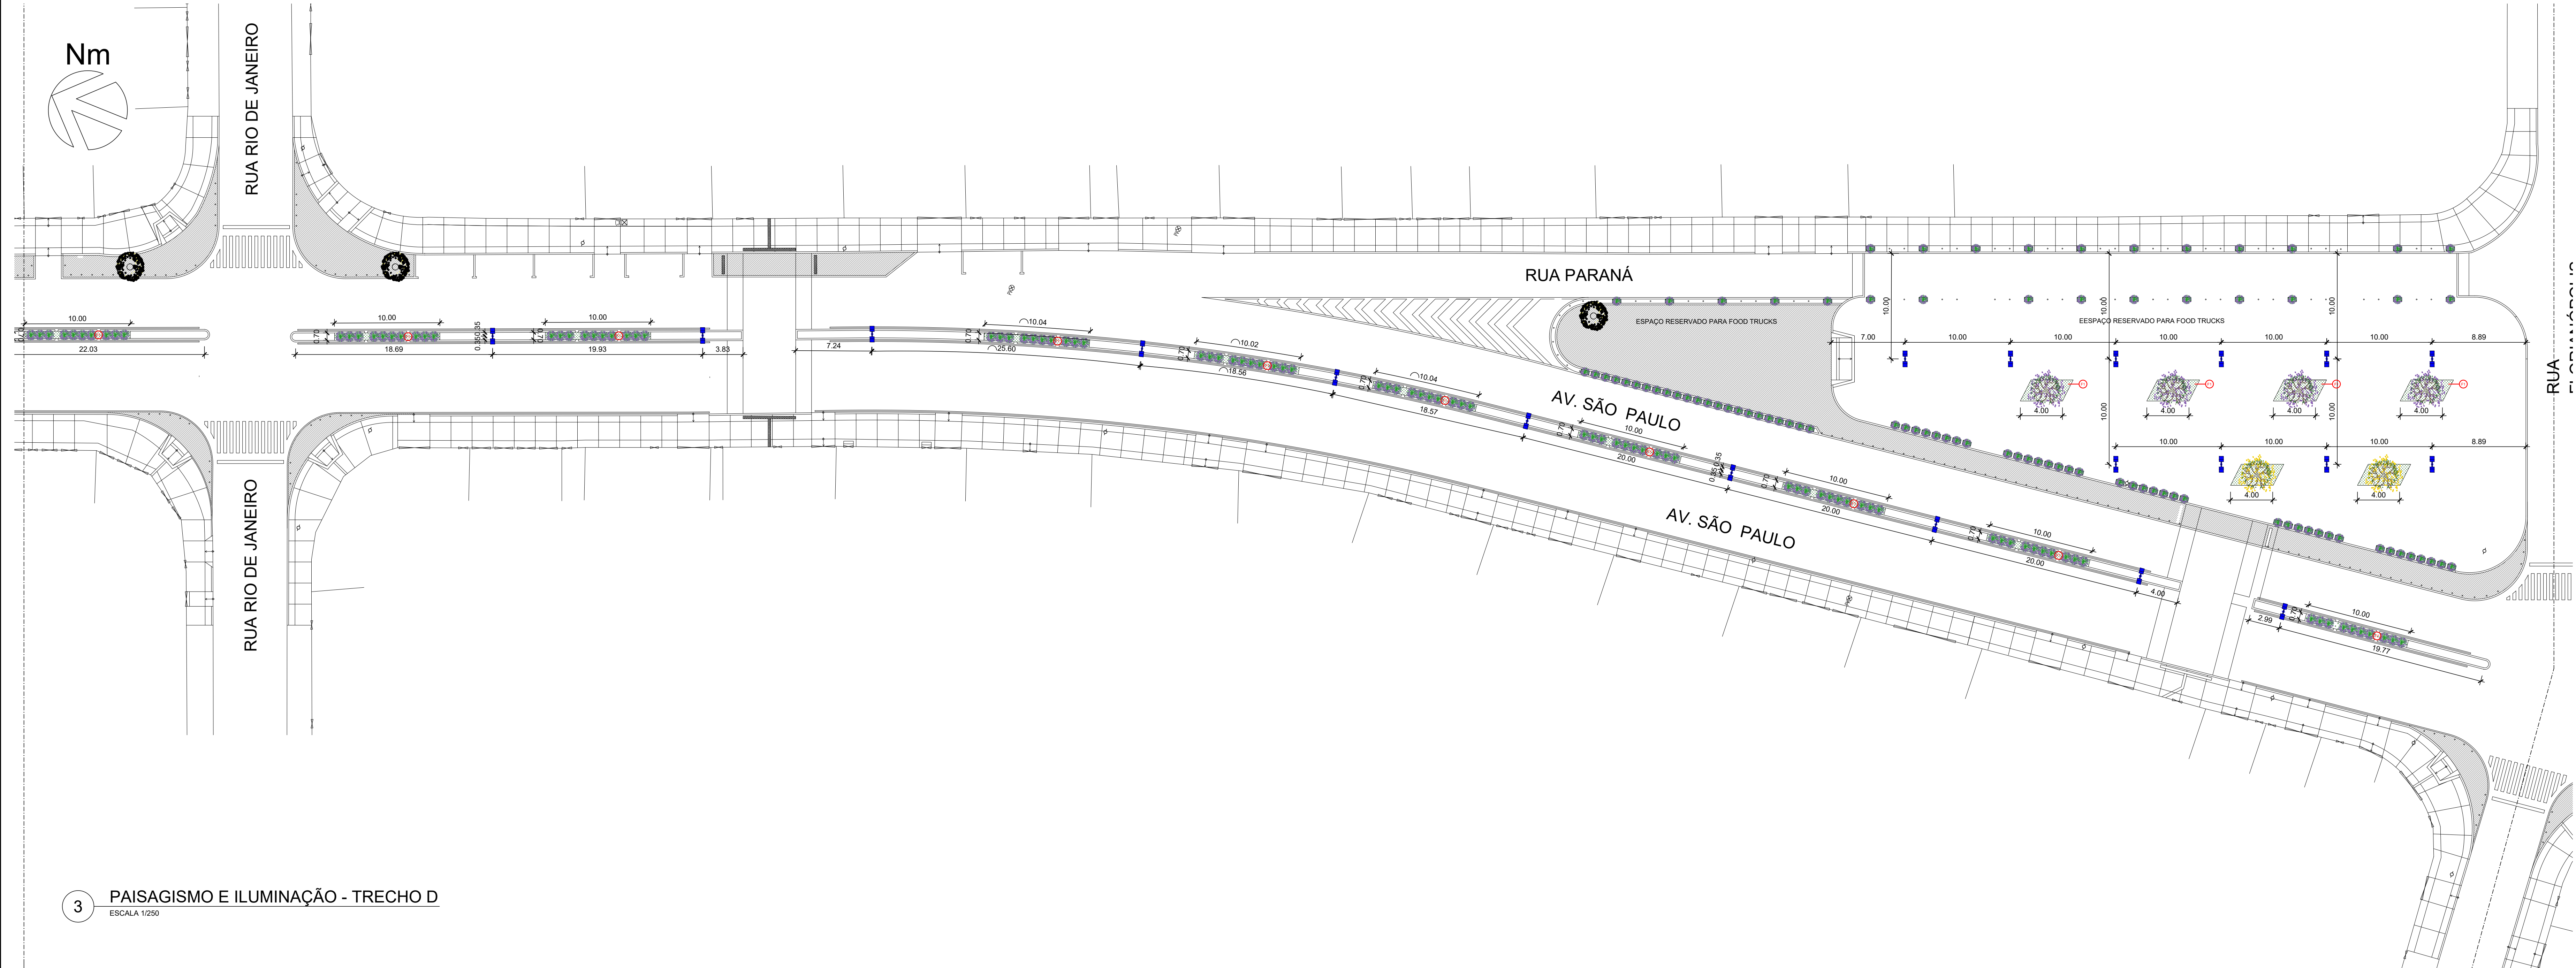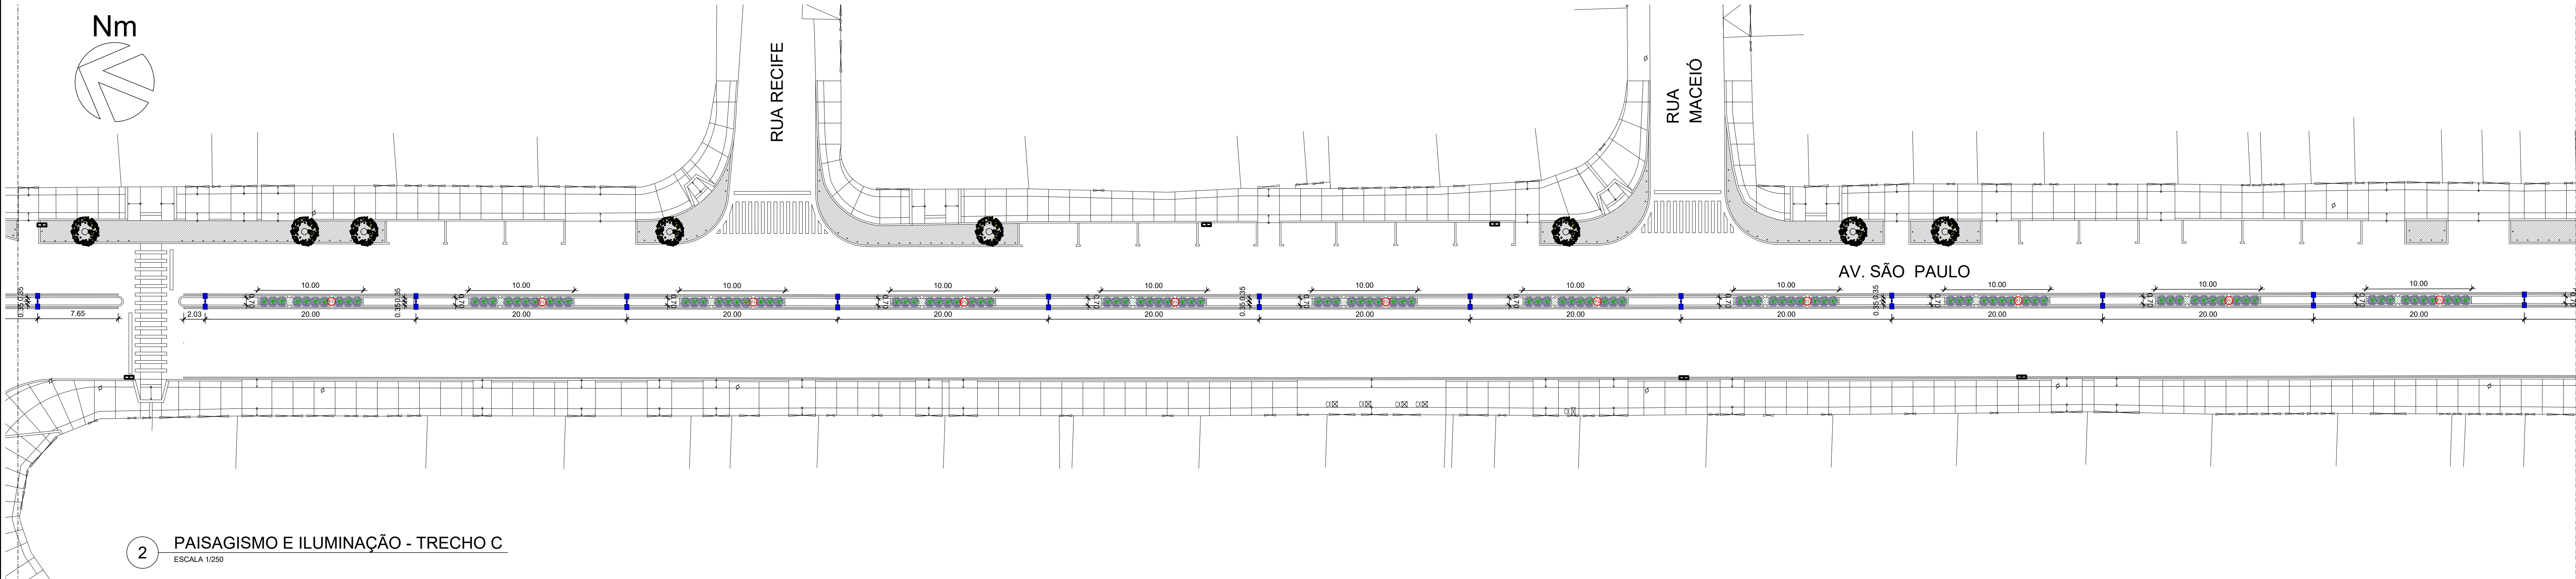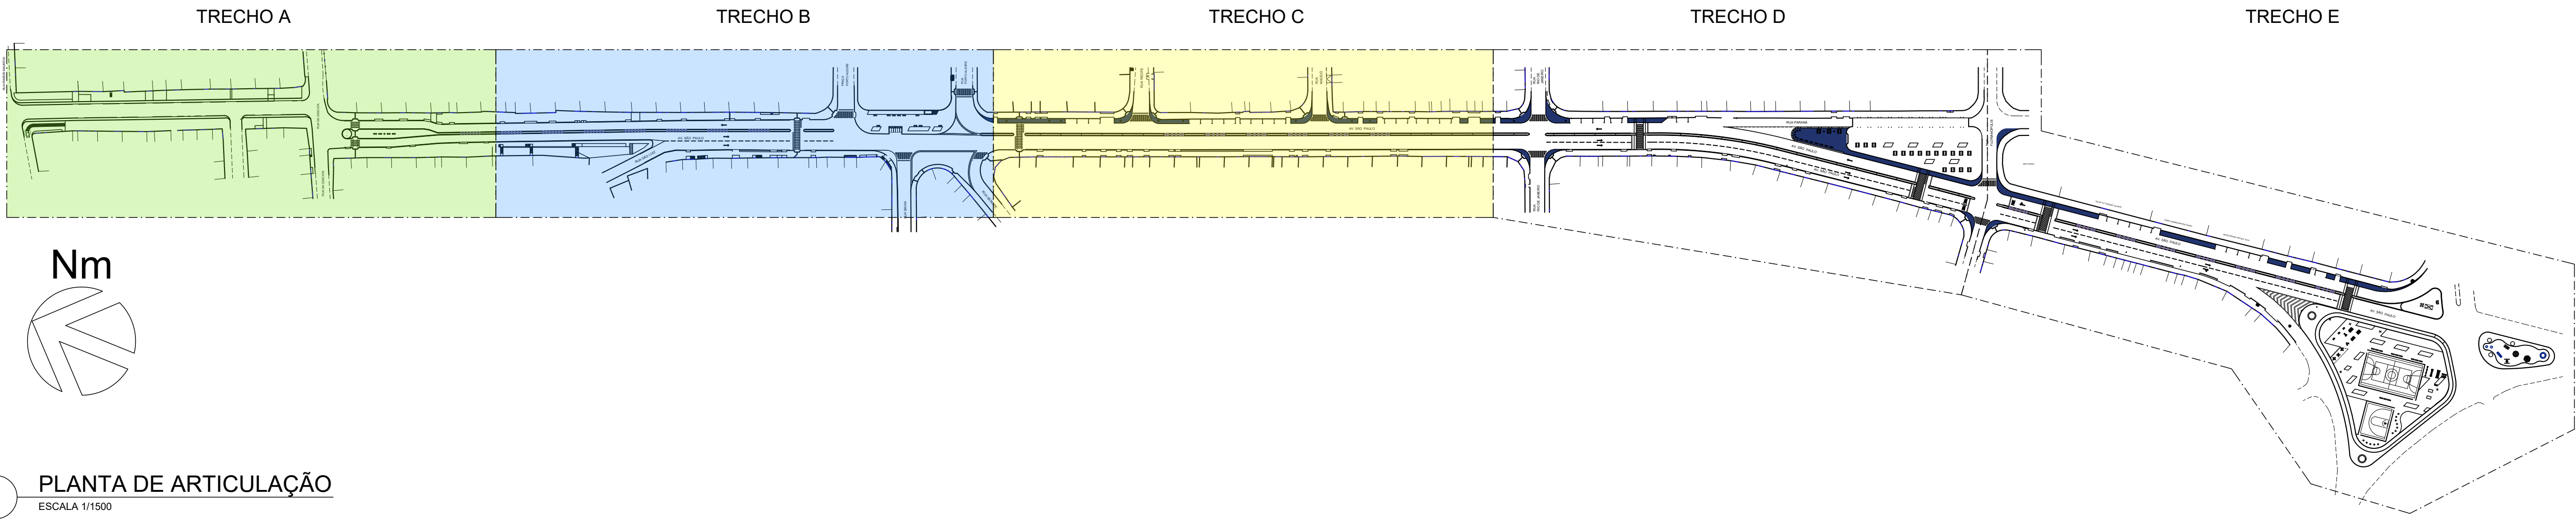

ÁREA A SER EXECUTADA:

AV. SÃO PAULO COM 1.255,00m DE EXTENSÃO PARA INTERVENÇÃO, SENDO O PONTO INICIAL NA ANTIGA PRAÇA DA VAN. E O PONTO FINAL NA DIVISA DE MESQUITA COM O MUNICÍPIO DE NOVA IGUAÇU, NA RUA IRMÃOS MAURÍCIO.

NOTA:

IMPORTANTE:

1) O PROJETO BÁSICO FOI ELABORADO COM BASE NAS INFORMAÇÕES DO LEVANTAMENTO TOPOGRÁFICO;

2) TODAS AS SITUAÇÕES QUE FLUIREM DAS APRESENTADAS NO PROJETO BÁSICO DEVERÃO SER LEVADAS AO CONHECIMENTO DO DEPARTAMENTO DE PROJETOS DA SEMMSP, PARA QUE SEJA DISCUTIDA A MELHOR SOLUÇÃO;

3) TODOS OS PAV., TAMPOS DE BUEIROS OU SIMILARES, DEVEM SER ELEVADOS OU REBAIXADOS DE FORMA A FICAREM ALINHADOS AO NÍVEL DO PISO ACABADO;

4) QUANDO HOUVER BUEIROS FORA DO ALINHAMENTO DO MEIO-FIO, ESTES DEVERÃO SER TRATADOS DE FORMA A TER SEUS ACESSOS ALINHADOS AO MEIO-FIO E SUA COBERTURA AO NÍVEL DAS CALÇADAS (BOCAS DE LOBO);

5) ONDE HOUVER RAMPAS DE PEDESTRES OU DE VEÍCULOS, O MEIO-FIO DEVERÁ SER REBAIXADO, DE FORMA A PERMITIR O ACESSO À CALÇADA;

6) ONDE HOUVER MARQUISES COM PROJEÇÃO MAIOR QUE 1 METRO, E/OU TIVER APOIO NO SOLO, ESTES DEVERÃO SER REMOVIDOS OU DEMOLIDOS, PARA PERMITIR A CIRCULAÇÃO SEM OBSTÁCULOS NAS CALÇADAS;

7) O CALÇAMENTO DEVERÁ SER PLANO E ALINHADO, SEM OBSTÁCULOS FÍSICOS NA SUA FAIXA LIVRE;

8) AS PERSPECTIVAS SÃO RECURSO AUXILIAR DE VISUALIZAÇÃO DO PROJETO, NÃO DEVEDO SUA EXECUÇÃO BASEAR-SE TÃO SOMENTE NELAS. A EXECUÇÃO DEVE CONSIDERAR OS DESENHOS TÉCNICOS.

LEGENDA PAISAGISMO		QUANT.
	PALMEIRA EXISTENTE	7 UNID.
	ÁRVORE EXISTENTE	16 UNID.
	IPÊ DE JARDIM "Tecoma stans"	15 UNID.
	JACARANDÁ MIMOSO "Jacaranda mimosifolia"	17 UNID.
	BABOSA BRANCA "Cordia superba"	11 UNID.
	PATA DE VACA "Bauhinia forficata" Rosa	17 UNID.
	IPÊ DE JARDIM "Tecoma stans" EM VASOS DE CONCRETO PRÉ MOLDADO (Ø 60 CM)	19 UNID.
	ARBUSTO ESPONJINHA "Calliandra tweedii" - 478 UNID.	CANTIEIRO CENTRAL 370 UNID. JARDINEIRAS 106 UNID.
	GRAMADO (GRAMMA AMENDOIM)	1097,00 m²
	GRAMADO (GRAMMA ESMERALDA)	320,00 m²
LEGENDA ILUMINAÇÃO		QUANT.
	POSTE METÁLICO DE ILUMINAÇÃO COM 3 PÉTALAS	PRAÇAS (4,5m) 24 UNID. CANT. CENTRAL (6,0m) 37 UNID.
	POSTE METÁLICO DE ILUMINAÇÃO COM 2 PÉTALAS	PRAÇAS (4,5m) 24 UNID. CANT. CENTRAL (6,0m) 37 UNID.
	POSTE METÁLICO DE ILUMINAÇÃO COM 1 PÉTALA (4,5 m de altura)	24 UNID.
	REFLETOR PARA QUADRA ESPORTIVA EM POSTE METÁLICO (6 m)	08 UNID.

GOVERNO DO ESTADO DO RIO DE JANEIRO
SECRETARIA DE ESTADO DAS CIDADES
SUBSECRETARIA DE PROJETOS DE ENGENHARIA

Responsável Técnico:
LUCAS DUARTE DE SOUZA
ID 51450624

CREAÇÃO:
CAU A140420-2

Etapa:
BÁSICO

PROJETO DE MOBILIDADE E ADEQUAÇÃO URBANÍSTICA NA AV. SÃO PAULO E REQUALIFICAÇÃO DAS PRAÇAS BRASIL, SÃO PAULO, PORTO ALEGRE E PRAÇA DA VAN

90 EMISSÃO INICIAL

LARISSA GOMES

LARISSA GOMES

01/08/2019

PREFEITURA MUNICIPAL DE MESQUITA
SEMMSP - Secretaria Municipal de Infraestrutura, Meio Ambiente e Serviços Públicos
Departamento de Projetos

TÍTULO DO PROJETO
PROJETO DE MOBILIDADE E ADEQUAÇÃO URBANÍSTICA NA AV. SÃO PAULO E REQUALIFICAÇÃO DAS PRAÇAS BRASIL, SÃO PAULO, PORTO ALEGRE E PRAÇA DA VAN

ENDEREÇO DA OBRA
AVENIDA SÃO PAULO - MESQUITA - RJ

OBJETIVO:
INDICAÇÃO DE RAMPAS REFORÇADAS

TIPO DE PROJETO
PROJETO BÁSICO

DESENHOS
PLANTA DE ARTICULAÇÃO
PAISAGISMO E ILUMINAÇÃO - TRECHOS C E D

DATA
15/02/2023


ESCALA
INDICADA

ESQUEMA DE PROJETO
ARQ. LARISSA GOMES
ARQ. RAFAEL VIANA
ARQ. RENAN FERNANDES

ARQ. LARISSA GOMES - CAU A25716-4

LARISSA GOMES
ID 51450624
Verificar em: <https://cadastros.cmu.gov.br/>

URB-14/15

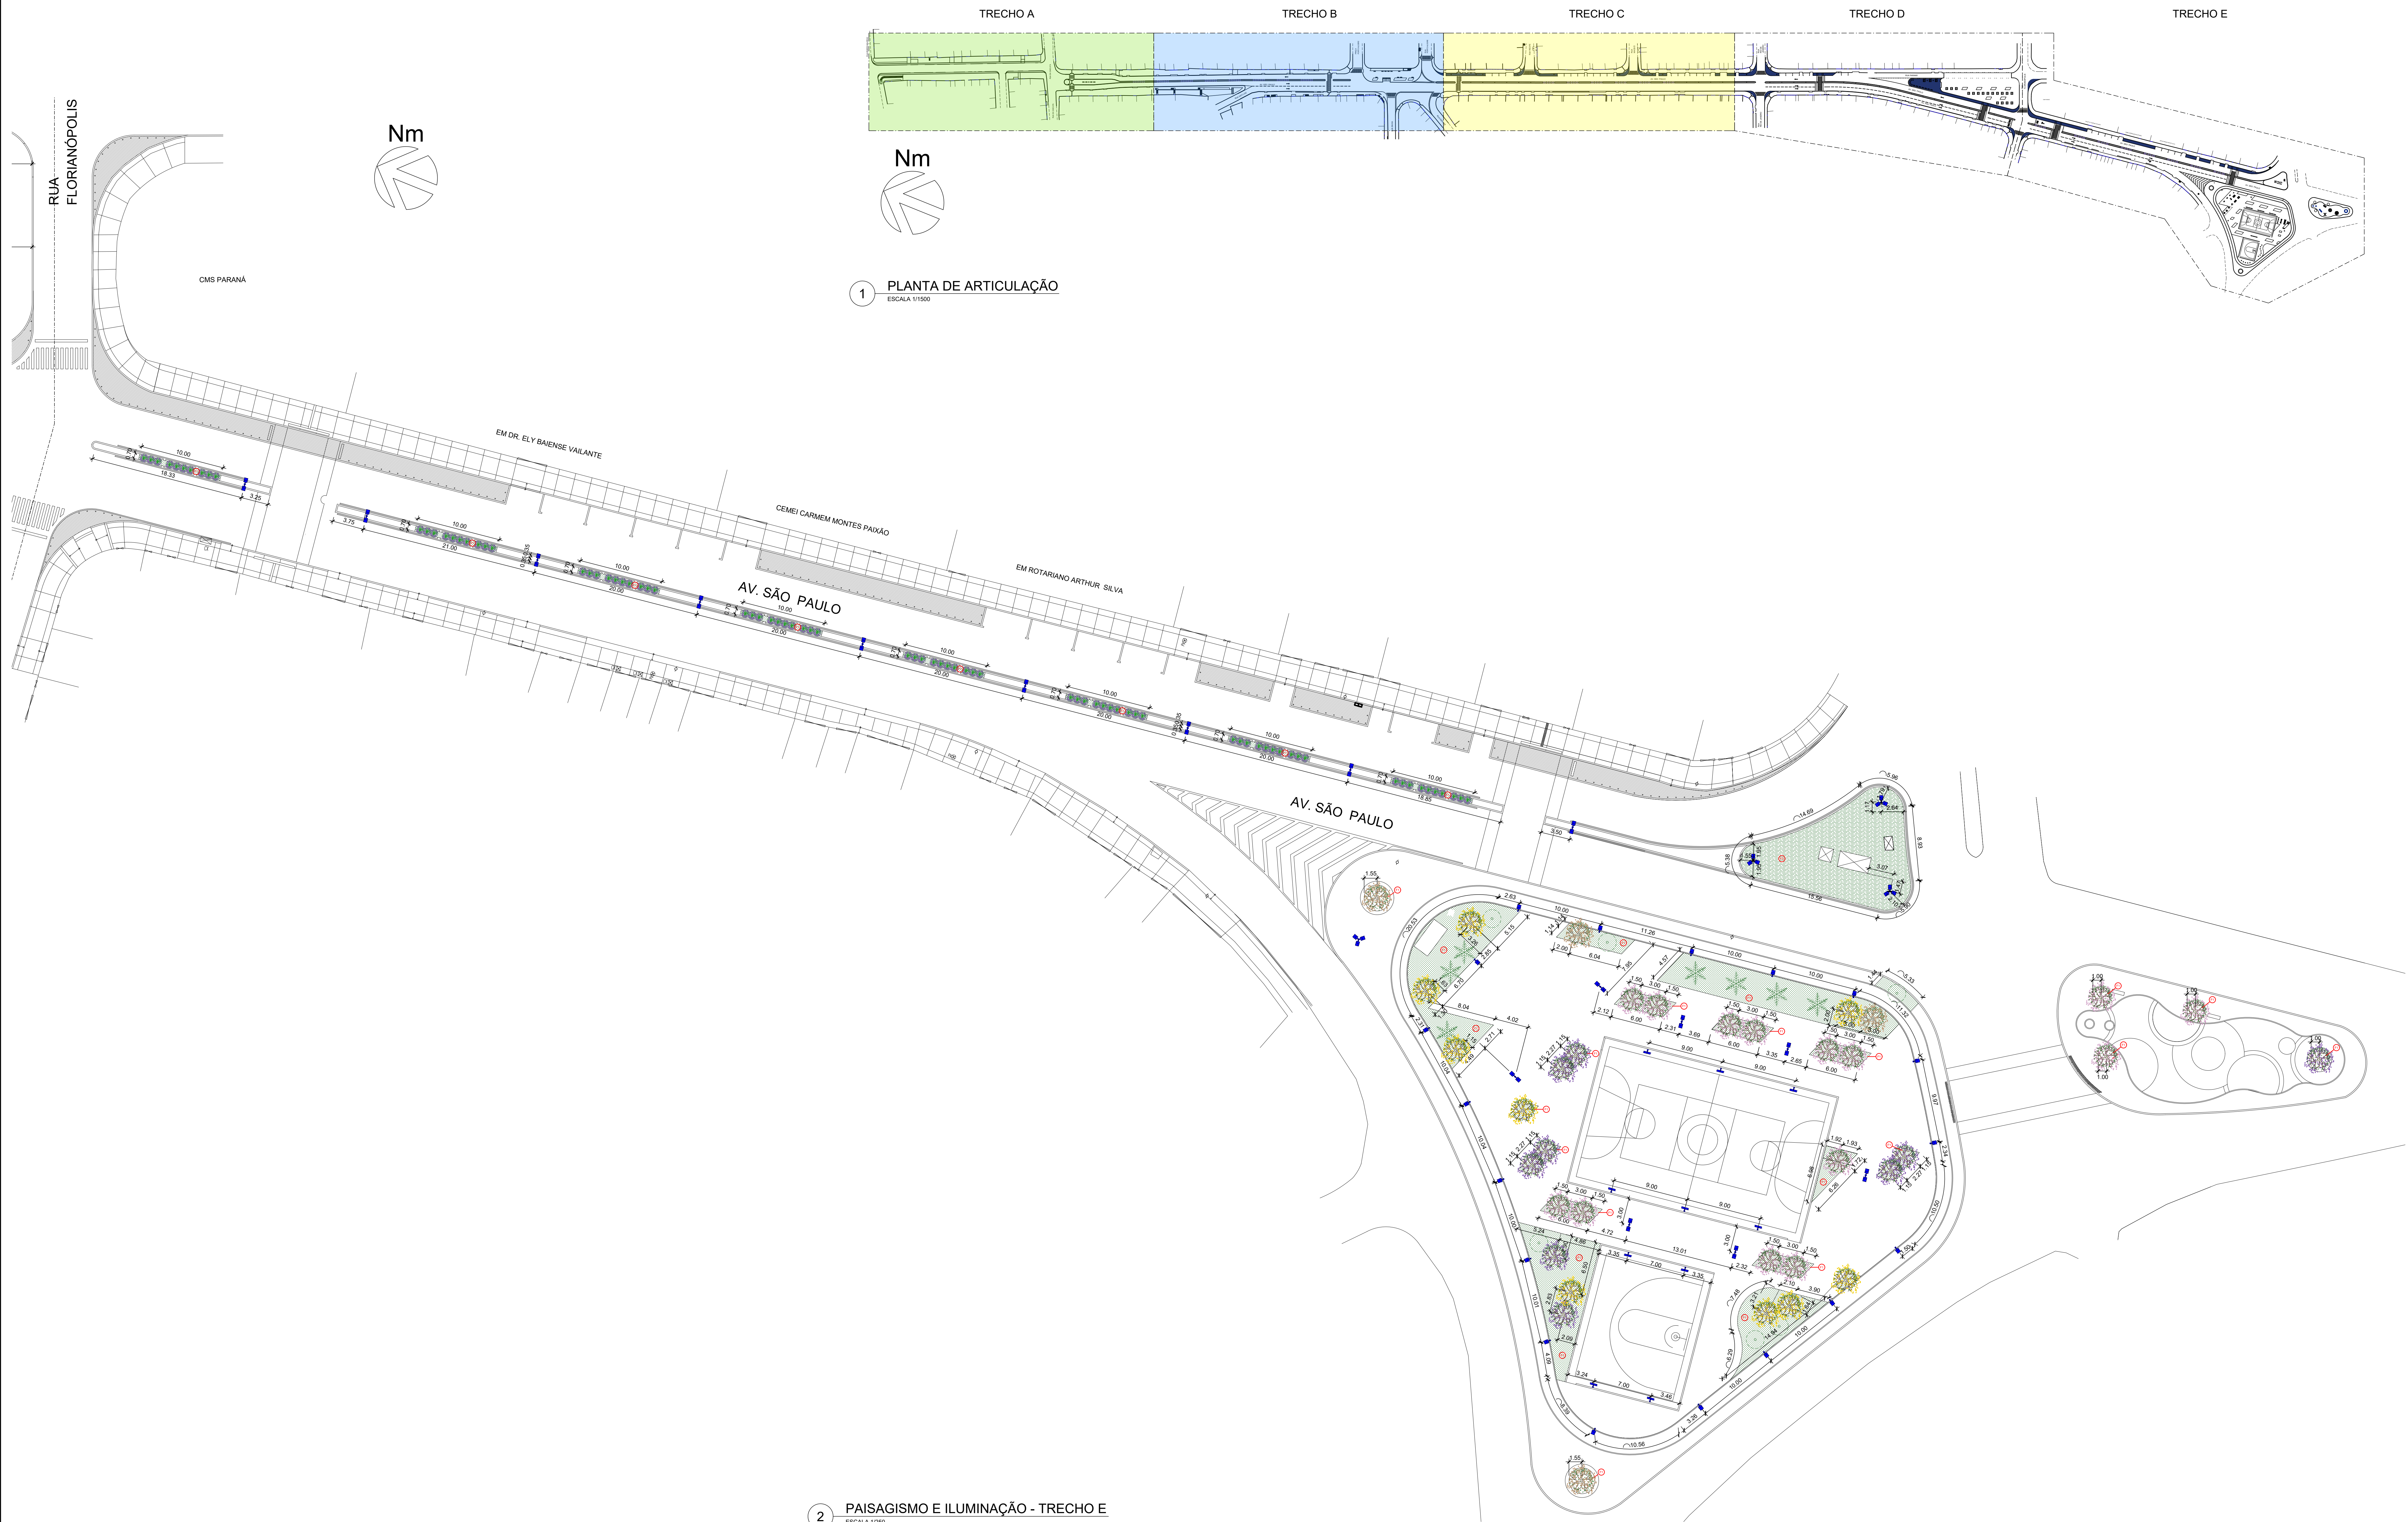

1 PLANTA DE ARTICULAÇÃO
ESCALA 1:1000

2 PAISAGISMO E ILUMINAÇÃO - TRECHO E
ESCALA 1:1000

ÁREA A SER EXECUTADA:
AV. SÃO PAULO COM 1.255,00m DE EXTENSÃO PARA INTERVENÇÃO, SENDO O PONTO INICIAL NA ANTIGA PRAÇA DA VAN, E O PONTO FINAL NA DIVISA DE MESQUITA COM O MUNICÍPIO DE NOVA IGUAÇU, NA RUA IRMÃOS MAURÍCIO.

NOTA:

- IMPORTANTE:
- 1) O PROJETO BÁSICO FOI ELABORADO COM BASE NAS INFORMAÇÕES DO LEVANTAMENTO TOPOGRÁFICO;
 - 2) TODAS AS SITUAÇÕES QUE FLUIREM DAS APRESENTADAS NO PROJETO BÁSICO DEVERÃO SER LEVADAS AO CONHECIMENTO DO DEPARTAMENTO DE PROJETOS DA SEMMSP, PARA QUE SEJA DISCUTIDA A MELHOR SOLUÇÃO;
 - 3) TODOS OS PIVs, TAMPOS DE BUEIROS OU SIMILARES, DEVEM SER ELEVADOS OU REBAIXADOS DE FORMA A FICAREM ALINHADOS AO NÍVEL DO PISO ACABADO;
 - 4) QUANDO HOUVER BUEIROS FORA DO ALINHAMENTO DO MEIO-FIO, ESTES DEVERÃO SER TRATADOS DE FORMA A TER SEUS ACESSOS ALINHADOS AO MEIO-FIO E SUA COBERTURA AO NÍVEL DAS CALÇADAS (LOCAS DE LOBO);
 - 5) ONDE HOUVER RAMPAIS DE PEDESTRES OU DE VEÍCULOS, O MEIO-FIO DEVERÁ SER REBAIXADO, DE FORMA A PERMITIR O ACESSO À CALÇADA;
 - 6) ONDE HOUVER MARQUISES COM PROJEÇÃO MAIOR QUE 1 METRO, EXCETO TIVER APOIO NO SOLO, ESTES DEVERÃO SER REMOVIDOS OU DEMOLIDOS, PARA PERMITIR A CIRCULAÇÃO SEM OBSTÁCULOS NAS CALÇADAS;
 - 7) O CALÇAMENTO DEVERÁ SER PLANO E ALINHADO, SEM OBSTÁCULOS FÍSICOS NA SUA FAIXA LIVRE;
 - 8) AS PERSPECTIVAS SÃO RECURSO AUXILIAR DE VISUALIZAÇÃO DO PROJETO, NÃO DEVENDO SUA EXECUÇÃO BASEAR-SE TÃO SOMENTE NELAS. A EXECUÇÃO DEVE CONSIDERAR OS DESENHOS TÉCNICOS.

LEGENDA PAISAGISMO	QUANT.
PALMEIRA EXISTENTE	7 UNID.
ÁRVORE EXISTENTE	16 UNID.
IPÊ DE JARDIM "Tecoma stans"	15 UNID.
JACARANDA MIMOSA "Jacaranda mimosifolia"	17 UNID.
BABOSA BRANCA "Cordia superba"	11 UNID.
PATA DE VACA "Bauhinia forficata" Rosa	17 UNID.
IPÊ DE JARDIM "Tecoma stans" EM VASOS DE CONCRETO PRÉ-MOLDADO (Ø 60 CM)	19 UNID.
ARBUSTO ESPONJINHA "Callandria tweedii" - 476 UNID.	CANTO CENTRAL: 370 UNID. JARDIM: 106 UNID.
GRAMADO (GRAMA AMENDOIM)	1007,00 m²
GRAMADO (GRAMA ESMERALDA)	320,00 m²

LEGENDA ILUMINAÇÃO	QUANT.
POSTE METÁLICO DE ILUMINAÇÃO COM 3 PÉTALAS	FRANÇAS (L.H.): 24 UNID. CANT. CENTRAL (R.H.): 37 UNID.
POSTE METÁLICO DE ILUMINAÇÃO COM 2 PÉTALAS	FRANÇAS (L.H.): 24 UNID. CANT. CENTRAL (R.H.): 37 UNID.
POSTE METÁLICO DE ILUMINAÇÃO COM 1 PÉTALA (4,5 m de altura)	24 UNID.
REFLETOR PARA QUADRA ESPORTIVA EM POSTE METÁLICO (Ø 60)	08 UNID.

CIDADES GOV RJ		GOVERNO DO ESTADO DO RIO DE JANEIRO SECRETARIA DE ESTADO DAS CIDADES SUBSECRETARIA DE PROJETOS DE ENGENHARIA	
Responsável Técnico: LUCAS FARIAS DE SOUZA ID 91458594		CRECAU: CAU 418040-2	Emp: BÁSICO
VISTOS			
00 EMISSÃO INICIAL			
LARISSA GOMES LARISSA GOMES 01/08/2019			
PREFEITURA MUNICIPAL DE MESQUITA SEMMSP - Secretaria Municipal de Infraestrutura, Meio Ambiente e Serviços Públicos Departamento de Projetos			
TÍTULO DO PROJETO PROJETO DE MOBILIDADE E ADEQUAÇÃO URBANÍSTICA NA AV. SÃO PAULO E REQUALIFICAÇÃO DAS PRAÇAS BRASIL, SÃO PAULO, PORTO ALEGRE E PRAÇA DA VAN			
NOME DO CLIENTE AVENIDA SÃO PAULO - MESQUITA - RJ			
OBJETIVO: INDICAÇÃO DE RAMPAIS REFORÇADAS		TIPO DE PROJETO: PROJETO BÁSICO	
DESENVOLVIDOR: PLANTA DE ARTICULAÇÃO PAISAGISMO E ILUMINAÇÃO - TRECHO E		DATA: 15/02/2023 ESCALA: INDICADA	
GOV RJ LARISSA GOMES CAU 418040-2		PÚBLICO DE PROJETO: ARQ. LARISSA GOMES ARQ. RAFAEL VIANA ARQ. RENAN FERNANDES	
ARQ. LARISSA GOMES - CAU 423718-4		ARQ. RAFAEL VIANA ARQ. RENAN FERNANDES	