



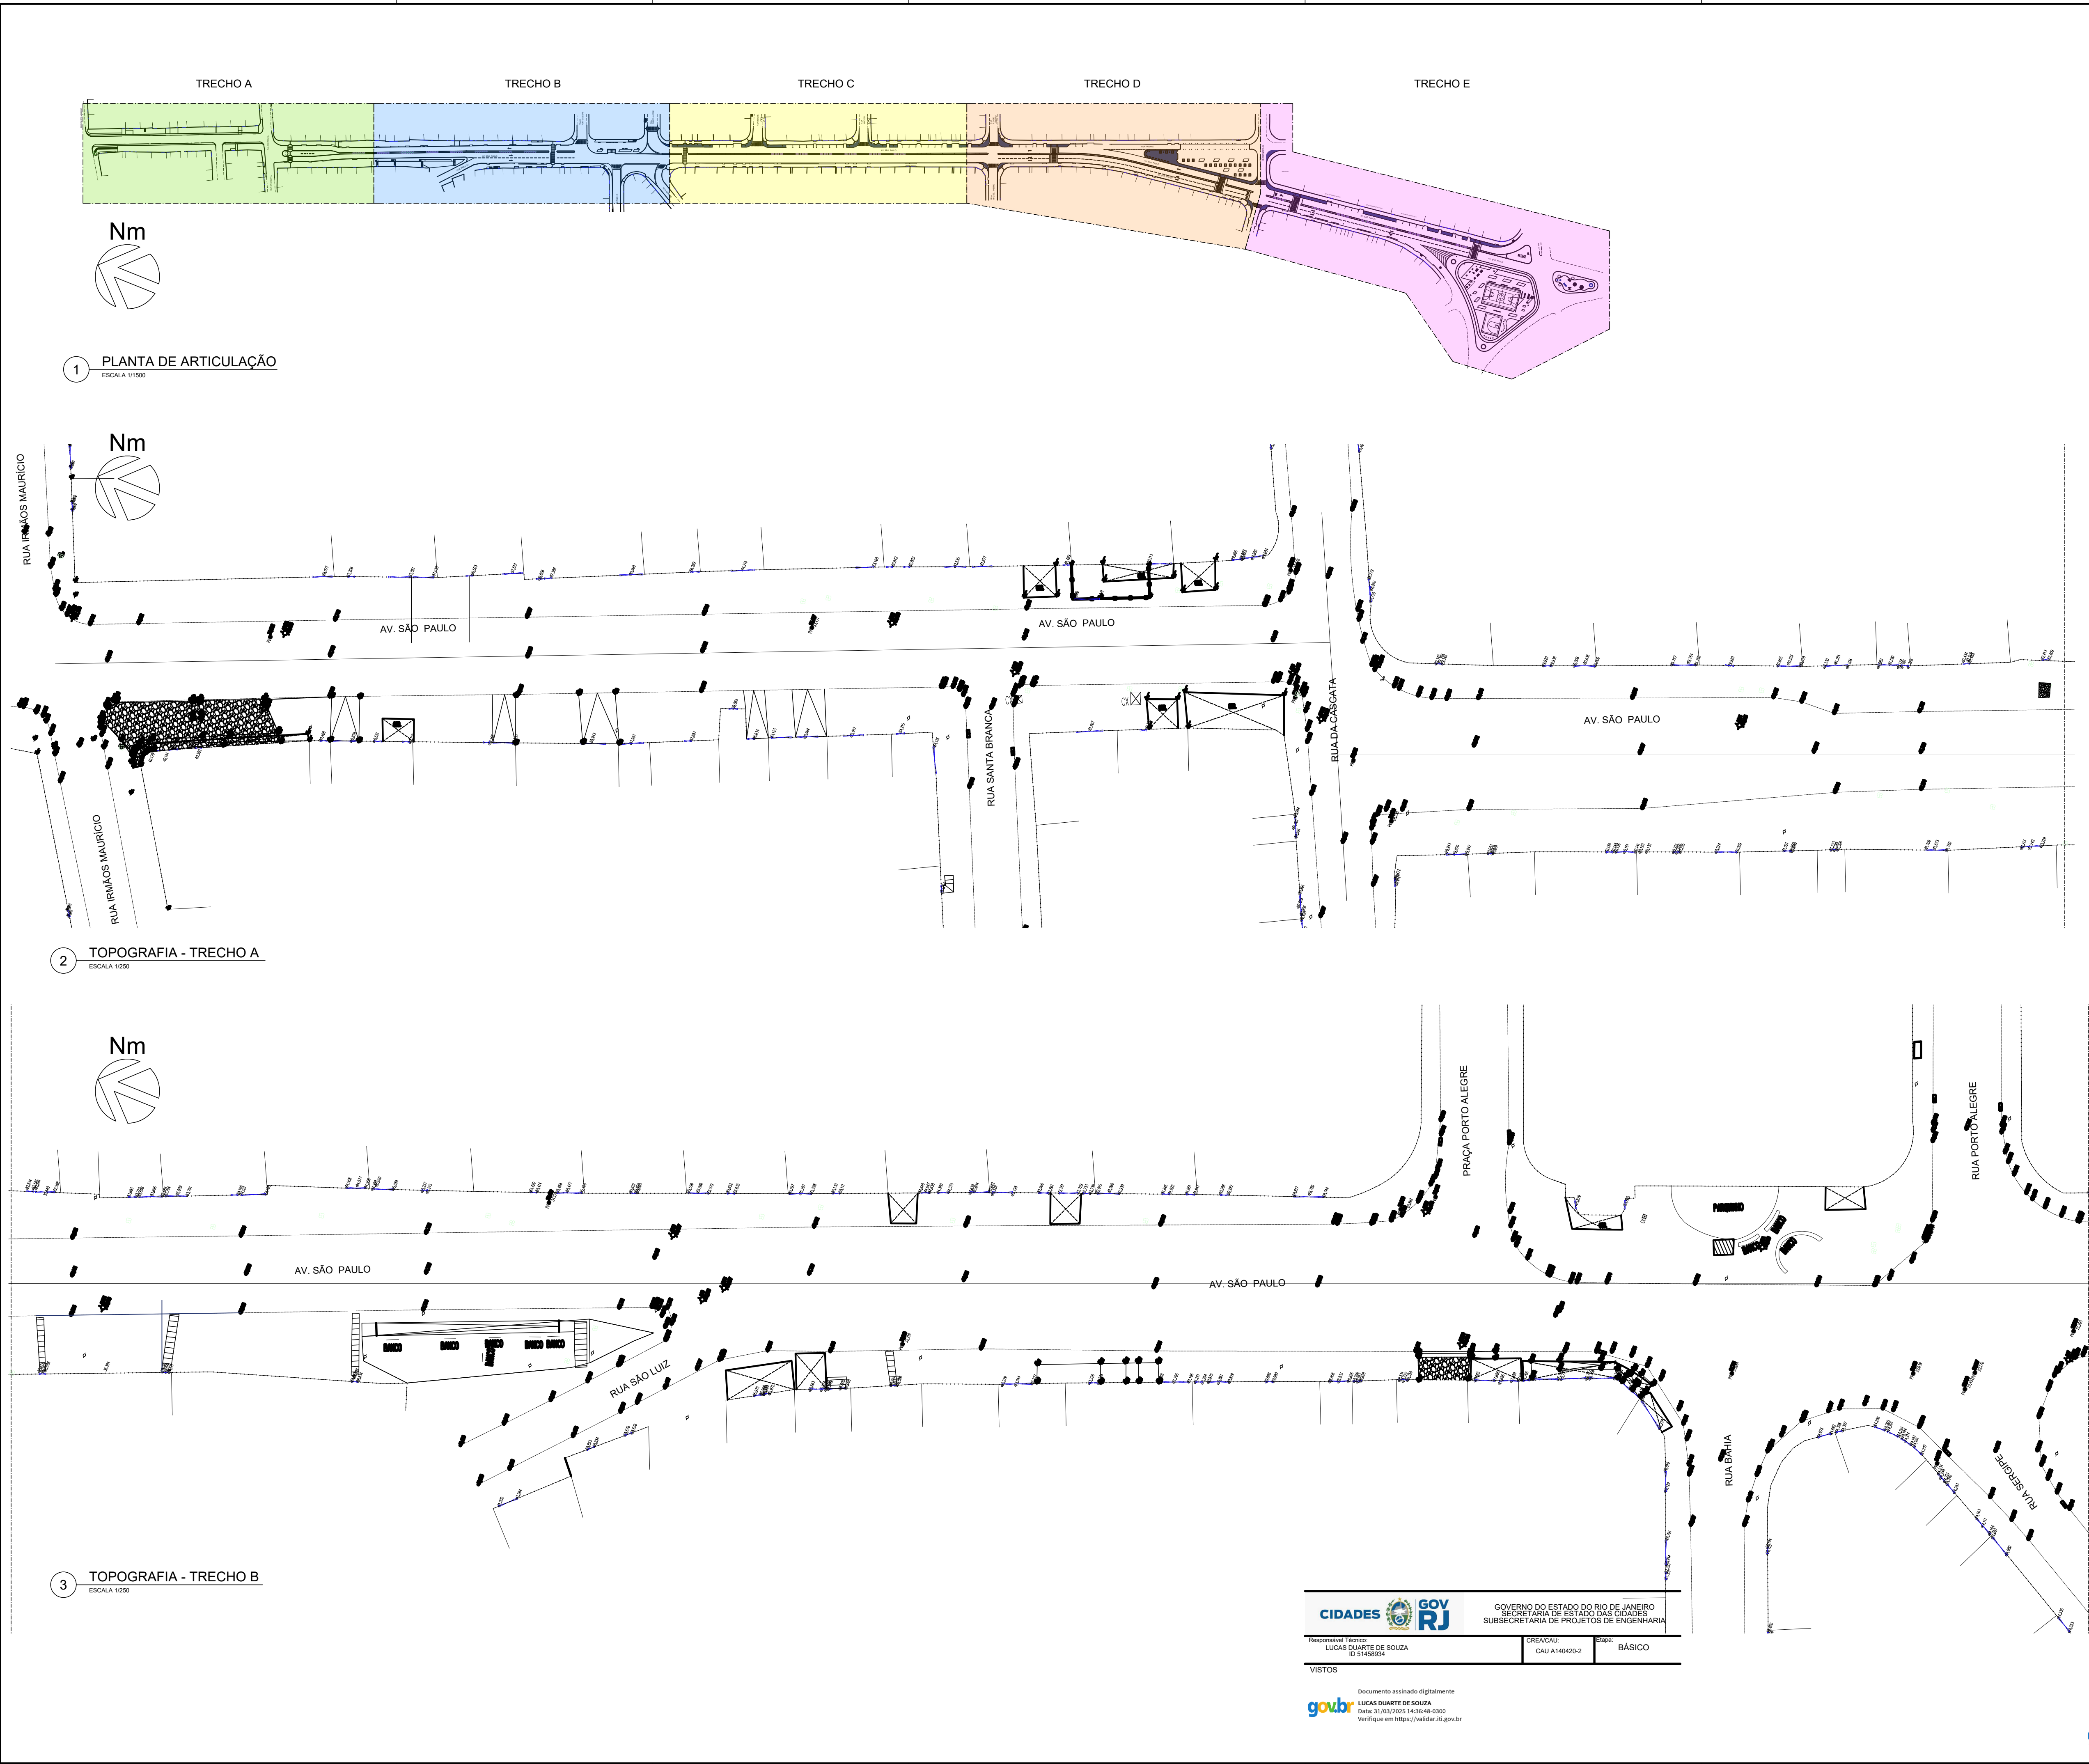

ÁREA A SER EXECUTADA:			
AV. SÃO PAULO COM 1.255,00m DE EXTENSÃO PARA INTERVENÇÃO, SENDO O PONTO INICIAL NA ANTIGA PRAÇA DA VAN, E O PONTO FINAL NA DIVISA DE MESQUITA COM O MUNICÍPIO DE NOVA IGUAÇU, NA RUA IRMÃOS MAURÍCIO.			
NOTA:			
IMPORTANTE:			
1) O PROJETO BÁSICO FOI ELABORADO COM BASE NAS INFORMAÇÕES DO LEVANTAMENTO TOPOGRÁFICO;			
2) TODAS AS SITUAÇÕES QUE FIGUREM NAS APRESENTADAS NO PROJETO BÁSICO DEVERÃO SER LEVADAS AO CONHECIMENTO DO DEPARTAMENTO DE PROJETOS DA SEMMSP, PARA QUE SEJA DISCUTIDA A MELHOR SOLUÇÃO;			
3) TODOS OS P.V.L, TAMPOS DE BUEIROS OU SIMILARES, DEVEM SER ELEVADOS OU REBAIXADOS DE FORMA A FICAREM ALINHADOS AO NÍVEL DO PISO ACABADO;			
4) QUANDO HOUVER BUEIROS FORA DO ALINHAMENTO DO MEIO-FIO, ESTES DEVERÃO SER TRATADOS DE FORMA A TER SEUS ACESSOS ALINHADOS AO MEIO-FIO E SUA COBERTURA AO NÍVEL DAS CALÇADAS (BOCAS DE LOBO);			
5) ONDE HOUVER RAMPAS DE PEDESTRES OU DE VEÍCULOS, O MEIO-FIO DEVERÁ SER REBAIXADO, DE FORMA A PERMITIR O ACESSO À CALÇADA;			
6) ONDE HOUVER MARQUISES COM PROJEÇÃO MAIOR QUE 1 METRO, E/OU TIVER APOIO NO SOLO, ESTES DEVERÃO SER REMOVIDOS OU DEMOLIDOS, PARA PERMITIR A CIRCULAÇÃO SEM OBSTÁCULOS NAS CALÇADAS			
7) O CALÇAMENTO DEVERÁ SER PLANO E ALINHADO, SEM OBSTÁCULOS FÍSICOS NA SUA FAIXA LIVRE.			
8) AS PERSPECTIVAS SÃO RECURSO AUXILIAR DE VISUALIZAÇÃO DO PROJETO, NÃO DEVEDO SUA EXECUÇÃO BASEAR-SE TÃO SOMENTE NELAS. A EXECUÇÃO DEVE CONSIDERAR OS DESENHOS TÉCNICOS.			
LEGENDA		QUANT.	
	ÁREA DE CONSTRUÇÃO	37.608,46 m²	
	ÁREA DE DEMOLIÇÃO	37.608,46 m²	
	RAMPA DE PEDESTRE COM PAVIMENTAÇÃO EM CONCRETO IMPORTADO DE USINA, ESP. 8cm, TRAÇO 1:3,3, Fc=15MPa, COM MALHA DE FERRO, MODULAÇÃO COMO EM PROJETO, ACABAMENTO DESEMPENADO MECANICAMENTE	191,25 m²	
	RAMPA DE VEÍCULOS COM PAVIMENTAÇÃO EM CONCRETO IMPORTADO DE USINA, ESP. 8cm, TRAÇO 1:3,3, Fc=15MPa, COM MALHA DE FERRO, MODULAÇÃO COMO EM PROJETO, ACABAMENTO DESEMPENADO MECANICAMENTE	1490,00 m²	
	PISO TÁTIL (25x25cm) NA COR AMARELA	ALERTA	38 m²
		DIRECIONAL	17 m²
	GRAMADO (GRAMA AMENDOIM)	1097,00 m²	
	GRAMADO (GRAMA ESMERALDA)	320,00 m²	
	MEIO FIO EM PARALELO A SER RETIRADO	4571,00 m	
	MEIO FIO EM PARALELO A SER INSTALADO (NOVO)	PRÉ MOLDADO	5012,70 m
		IN LOCO	580,00 m
	POSTE ENERGIA (EXISTENTES) OBS.: A ILUMINAÇÃO PÚBLICA FICARÁ A CARGO DA PREFEITURA	—	
	PINTURA DE FAIXAS DE PEDESTRES, SINALIZAÇÃO HORIZONTAL E SINALIZAÇÃO VERTICAL, FIGURAS A CARGO DE OUTRO CONTRATO	—	
	PALMEIRA EXISTENTE	7 UNID.	
	ÁRVORE EXISTENTE	16 UNID.	
	ÁRVORE A SER PLANTADA	57 UNID.	
	ÁRVORE PEQUENO PORTE PORTE EM VASOS DE CONCRETO PRÉ MOLDADO (Ø 60 CM)	19 UNID.	
	ARBUSTO A SER PLANTADO - 476 UNID.	CANTINEIRO CENTRAL	370 UNID.
		JARDINEIRAS	106 UNID.
	ÁRVORE A SER RETIRADA	49 UNID.	
	CAIXA DE INSPEÇÃO DE INCÊNDIO (EXISTENTE)	—	
	POÇO DE VISITA (EXISTENTE)	—	
	RALO / BUEIRO (EXISTENTE)	—	
	BOCA DE LOBO (EXISTENTE)	—	
	PORTÃO EXISTENTE	—	
	BANCO EM CONCRETO PRÉ MOLDADO(1,5X0,5M)	36 UNID.	
	MESA DE XADREZ REDONDA COM BANCOS EM CONCRETO	03 UNID.	
	JARDINEIRA EM CONCRETO (1,0X0,5X0,50M) 106 ARBUSTOS ESTARÃO NESTA JARDINEIRAS DE CONCRETO	106 UNID.	
	PUFE EM CONCRETO PRÉ MOLDADO (Ø 60 CM)	29 UNID.	
....	BALISADOR FLEXÍVEL DE POLIURETANO COM PROTEÇÃO UV, FIXADO POR PARAFUSO CHUMBADO (75 CM DE ALTURA, REFLETIVO, NA COR LARANJA.	413 UNID.	
	MESA TIPO PIQUENIQUE COM 2 BANCOS EM CONCRETO	20 UNID.	
	POSTE METÁLICO DE ILUMINAÇÃO COM 3 PÉTALAS	10 UNID.	
	POSTE METÁLICO DE ILUMINAÇÃO COM 2 PÉTALAS	61 UNID.	
	POSTE METÁLICO DE ILUMINAÇÃO COM 1 PÉTALA	24 UNID.	
	REFLETOR PARA QUADRA ESPORTIVA EM POSTE METÁLICO	08 UNID.	
QUADRO DE REVESTIMENTOS		QUANT.	
PAVIMENTAÇÃO E FORRAÇÕES			
	PAVIMENTAÇÃO ASFÁLTICA	20.875,00 m²	
	PISO EM BORRACHA EPDM (10CM) (ÁREA INFANTIL)	236,00 m²	
	PAVIMENTAÇÃO EM CONCRETO - CALÇADA SIMPLES	6440,00 m²	
	PAVIMENTAÇÃO EM CONCRETO - CANTINEIRO CENTRAL	335,60 m²	
	PISO EM CONCRETO PIGMENTADO CINZA REFORÇADO COM MALHA DE FERRO	CINZA CHUMBO	645,00 m²
		CINZA MÉDIO	1980,00 m²
		CINZA CLARO	1388,00 m²
	PISO EM CONCRETO PIGMENTADO LARANJA REFORÇADO COM MALHA DE FERRO	368,00 m²	
	PAVIMENTAÇÃO EM PISO INDUSTRIAL POLIDO DE ALTA RESISTÊNCIA, EM QUADRA ESPORTIVA	733,65m²	
	GRAMA AMENDOIM	1097,00 m²	
	GRAMA ESMERALDA	320,00 m²	
PAREDES E REVESTIMENTOS			
	PINTURA EM TINTA ACRÍLICA PARA ÁREA EXTERNA NA COR AZUL DEL REY EM DUAS DEMÃO	195,00 m²	
ÁREA TOTAL DO PROJETO		37.608,46 m²	
00	EMIÇÃO INICIAL	LARISSA GOMES	LARISSA GOMES 01/08/2019
 PREFEITURA MUNICIPAL DE MESQUITA SEMMSP - Secretaria Municipal de Infraestrutura, Meio Ambiente e Serviços Públicos Departamento de Projetos			
TÍTULO DO PROJETO PROJETO DE MOBILIDADE E ADEQUAÇÃO URBANÍSTICA NA AV. SÃO PAULO E REQUALIFICAÇÃO DAS PRAÇAS BRASIL, SÃO PAULO, PORTO ALEGRE E PRAÇA DA VAN			
ENDEREÇO DA OBRA AVENIDA SÃO PAULO - MESQUITA - RJ			
OBJETIVO TOPOGRAFIA		TIPO DE PROJETO PROJETO BÁSICO	
DESENHOS PLANTA DE ARTICULAÇÃO TOPOGRAFIA (TRECHOS A E B)		DATA 15/02/2023 ESCALA INDICADA	
Responsável Técnico: LUCAS DUARTE DE SOUZA ID 51458634		CREAÇÃO: CAU A140420-2	
Documento assinado digitalmente gov.br LUCAS DUARTE DE SOUZA Data: 31/03/2023 14:36:48 -0300 Verifique em https://validar.dig.gov.br		Etapas: BÁSICO	
Documento assinado digitalmente gov.br LARISSA MEDEIROS GOMES Data: 27/03/2023 10:15:59 -0300 Verifique em https://validar.dig.gov.br		EQUIPE DE PROJETO ARQ. LARISSA GOMES ARQ. RAFAEL VIANA ARQ. RENAN FERNANDES	
			TOP-01/03

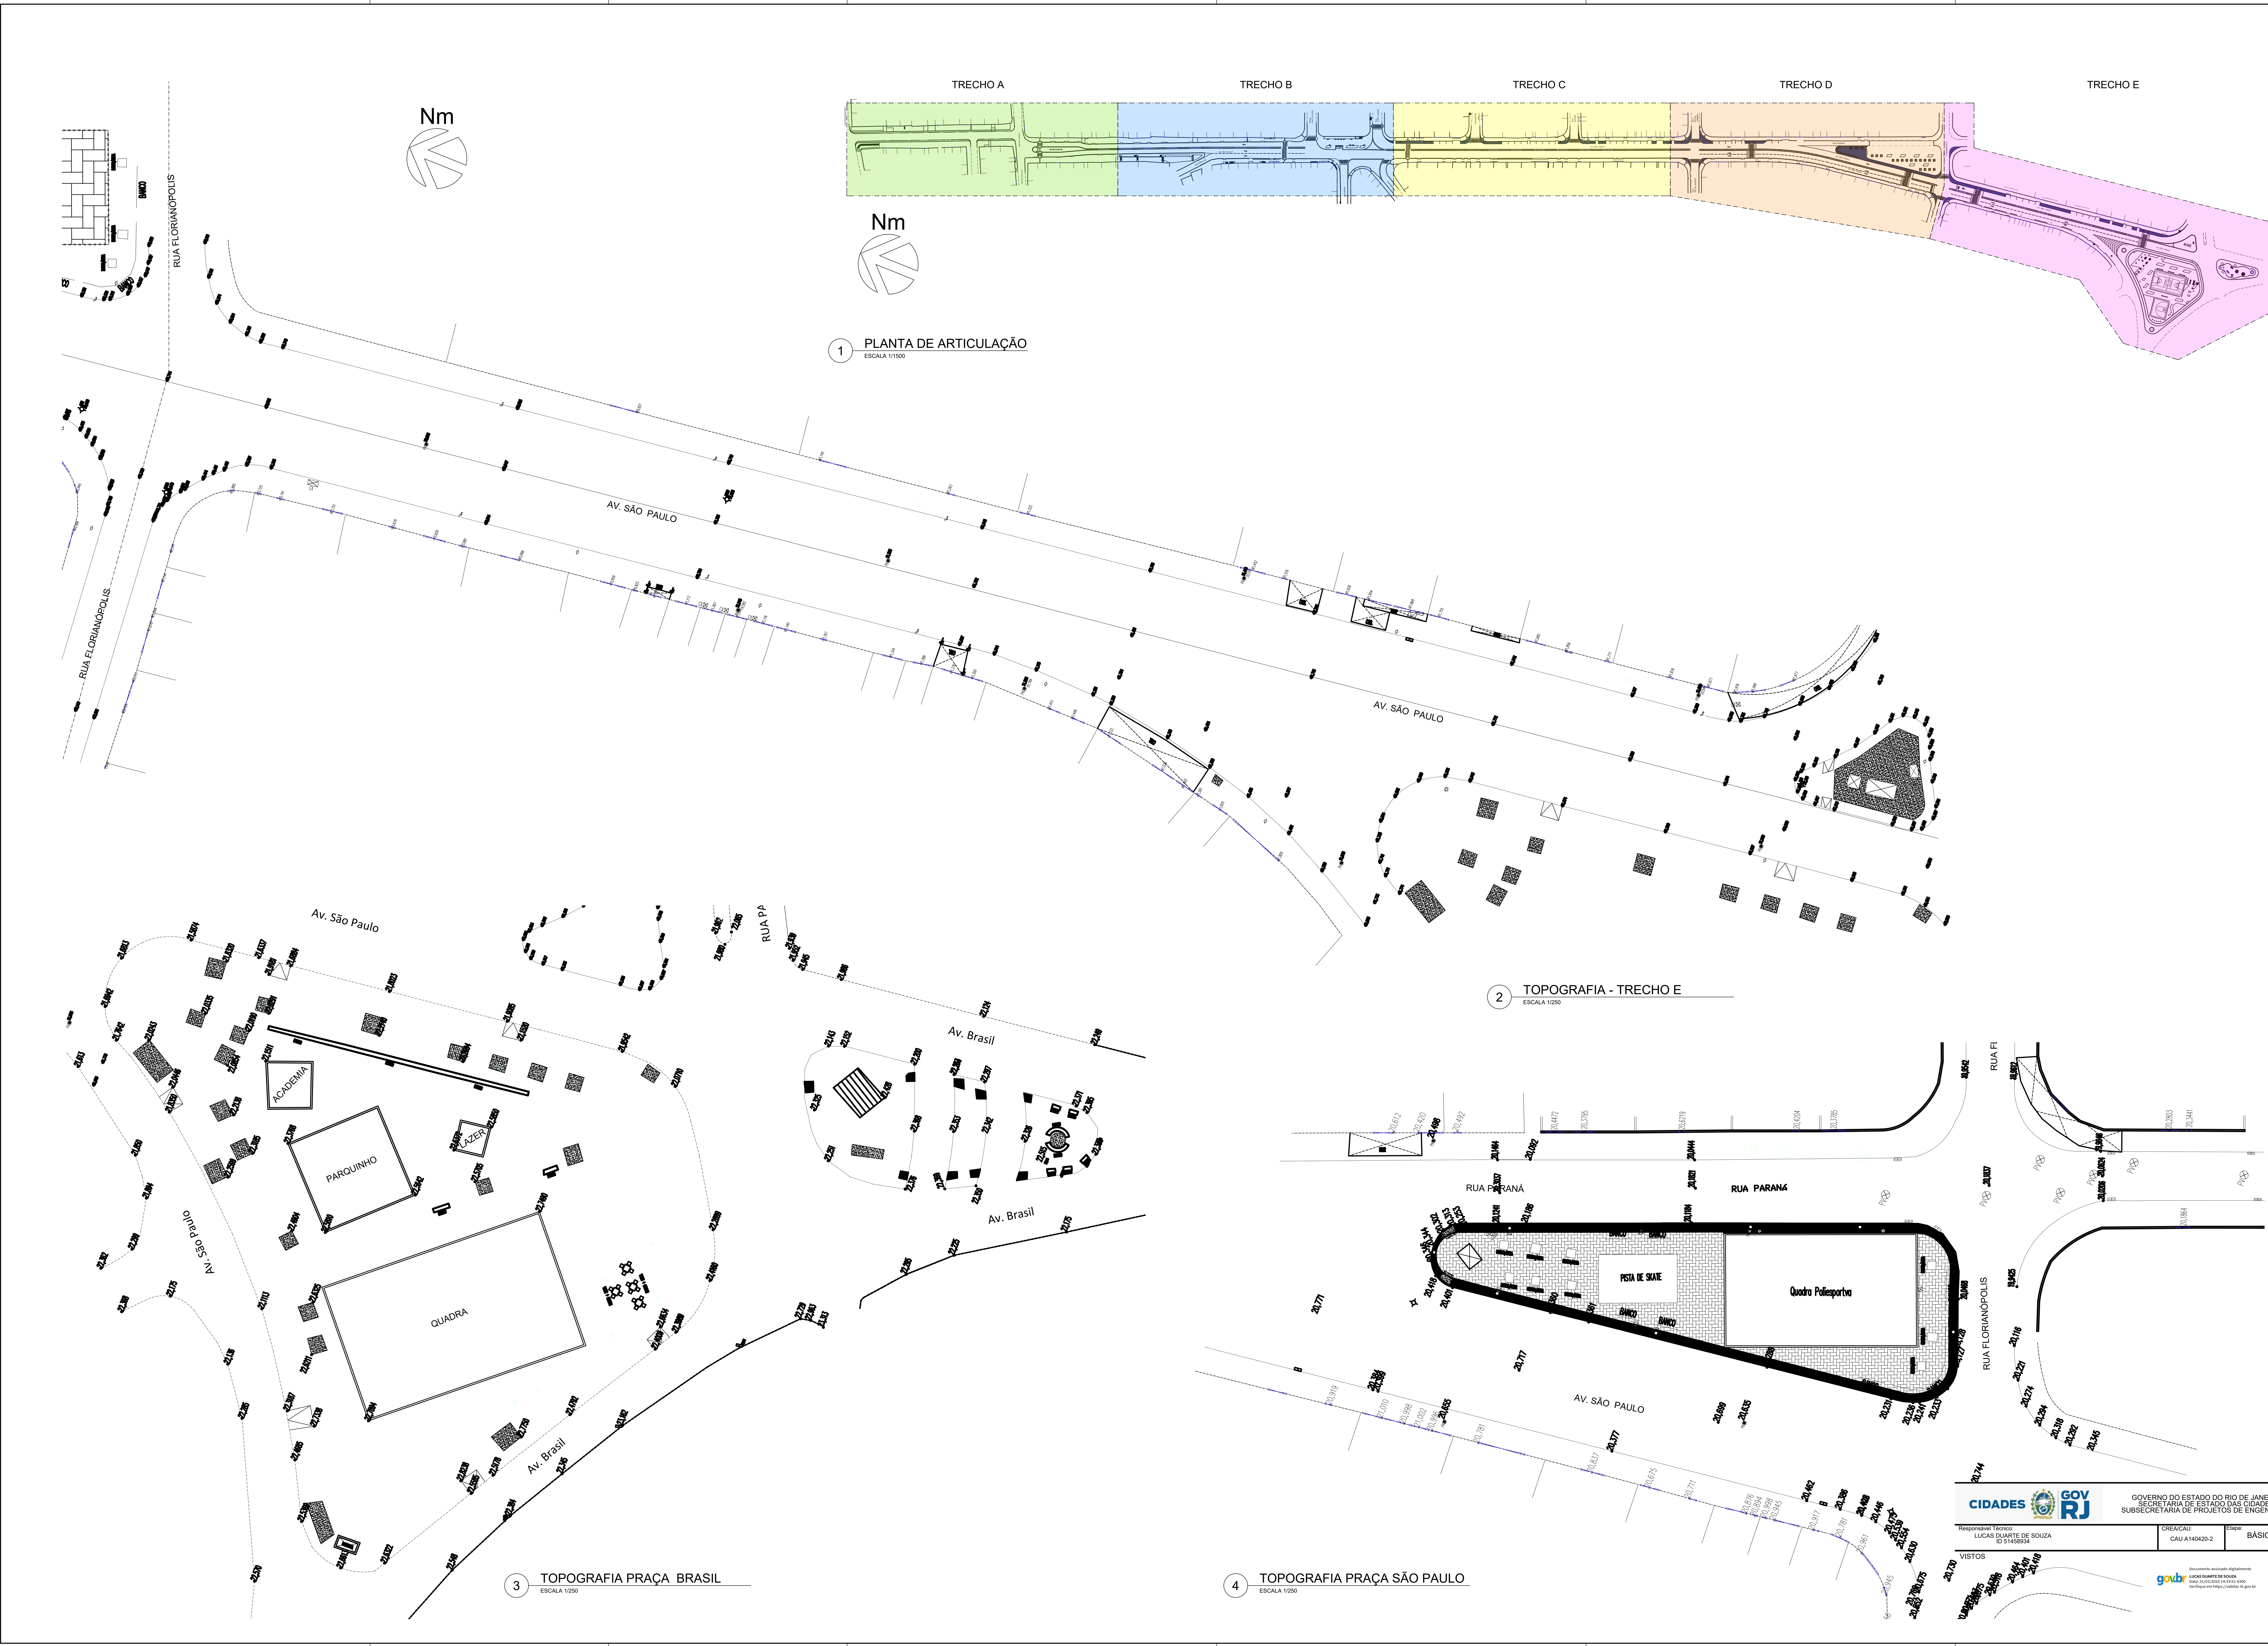

1 PLANTA DE ARTICULAÇÃO
ESCALA 1:1500

2 TOPOGRAFIA - TRECHO E
ESCALA 1:200

3 TOPOGRAFIA PRAÇA BRASIL
ESCALA 1:200

4 TOPOGRAFIA PRAÇA SÃO PAULO
ESCALA 1:200

ÁREA A SER EXECUTADA:

AV. SÃO PAULO COM 1.255,00m DE EXTENSÃO PARA INTERVENÇÃO, SENDO O PONTO INICIAL NA ANTIGA PRAÇA DA VAN, E O PONTO FINAL NA ANTIGA MESQUITA COM O MUNICÍPIO DE NOVA IGUAÇU, NA RUA IRMÃOS MAURÍCIO.

NOTA:

IMPORTANTE:

1) O PROJETO BÁSICO FOI ELABORADO COM BASE NAS INFORMAÇÕES DO LEVANTAMENTO TOPOGRÁFICO;

2) TODAS AS SITUAÇÕES QUE FLUIREM DAS APRESENTADAS NO PROJETO BÁSICO DEVERÃO SER LEVADAS AO CONHECIMENTO DO DEPARTAMENTO DE PROJETOS DA SEMIMP, PARA QUE SEJA DISCUTIDA A MELHOR SOLUÇÃO;

3) TODOS OS PIVs, TAMPOS DE BUEROS OU SIMILARES, DEVEM SER ELEVADOS OU REBAIXADOS DE FORMA A FICAREM ALINHADOS AO NÍVEL DO PISO ACABADO;

4) QUANDO HOUVER BUEROS FORA DO ALINHAMENTO DO MEIO-FIO, ESTES DEVERÃO SER TRATADOS DE FORMA A TER SEUS ACESSOS ALINHADOS AO MEIO-FIO E SUA COBERTURA AO NÍVEL DAS CALÇADAS (BICAS DE LOBO);

5) ONDE HOUVER RAMPA DE PEDESTRES OU DE VEÍCULOS, O MEIO-FIO DEVERÁ SER REBAIXADO, DE FORMA A PERMITIR O ACESSO À CALÇADA;

6) ONDE HOUVER MARQUISES COM PROJEÇÃO MAIOR QUE 1 METRO, EXCETO TIVER APOIO NO SOLO, ESTES DEVERÃO SER REMOVIDOS OU DEMOLIDOS, PARA PERMITIR A CIRCULAÇÃO SEM OBSTÁCULOS NAS CALÇADAS;

7) O CALÇAMENTO DEVERÁ SER PLANO E ALINHADO, SEM OBSTÁCULOS FÍSICOS NA SUA FAIXA LIVRE;

8) AS PERSPECTIVAS SÃO RECURSO AUXILIAR DE VISUALIZAÇÃO DO PROJETO, NÃO DEVENDO SUA EXECUÇÃO BASEAR-SE TÃO SOMENTE NELAS. A EXECUÇÃO DEVE CONSIDERAR OS DESENHOS TÉCNICOS.

LEGENDA		QUANT.
	ÁREA DE CONSTRUÇÃO	37.808,46 m²
	ÁREA DE DEMOLIÇÃO	37.808,46 m²
	RAMPA DE PEDESTRE COM PAVIMENTAÇÃO EM CONCRETO IMPORTADO DE USINA, ESP. Bm, TRACO 1:3,3, F4+10MP, COM MALHA DE FERRO, MODULAÇÃO COMO EM PROJETO, ACABAMENTO DESMOLDADO MECANICAMENTE	191,25 m²
	RAMPA DE VEÍCULOS COM PAVIMENTAÇÃO EM CONCRETO IMPORTADO DE USINA, ESP. Bm, TRACO 1:3,3, F4+10MP, COM MALHA DE FERRO, MODULAÇÃO COMO EM PROJETO, ACABAMENTO DESMOLDADO MECANICAMENTE	1490,00 m²
	PISO TATIL (25x25cm) NA COR AMARELA	38 m²
	GRAMADO (GRAMA AMENDOM)	1097,00 m²
	GRAMADO (GRAMA ESMERALDA)	320,00 m²
	MEIO FIO EM PARALELO A SER RETIRADO	4571,00 m
	MEIO FIO EM PARALELO A SER INSTALADO (NOVO)	PRE MOLDADO 5012,70 m PR LOCO 580,00 m
	POSTE DE ENERGIA (EXISTENTES)	—
	DBI - A ILUMINAÇÃO PÚBLICA FICARÁ A CARGO DA PREFEITURA	—
	PINTURA DE FAIXAS DE PEDESTRES, SINALIZAÇÃO HORIZONTAL E SINALIZAÇÃO VERTICAL, FICARÃO A CARGO DE OUTRO CONTRATO	—
	PALEIRA EXISTENTE	7 UNID.
	ÁRVORE EXISTENTE	16 UNID.
	ÁRVORE A SER PLANTADA	57 UNID.
	ÁRVORE PEQUENO PORTE EM VASOS DE CONCRETO PRÉ MOLDADO (Ø 60 CM)	19 UNID.
	ARBUSTO A SER PLANTADO - 470 UNID.	CANTERIO CENTRAL 370 UNID. JARDINEIRAS 106 UNID.
	ÁRVORE A SER RETIRADA	49 UNID.
	CAIXA DE INSPEÇÃO DE INCÊNDIO (EXISTENTE)	—
	POÇO DE VISITA (EXISTENTE)	—
	RAIO DE BUERO (EXISTENTE)	—
	BOCA DE LOBO (EXISTENTE)	—
	PORTÃO EXISTENTE	—
	BANCO EM CONCRETO PRÉ MOLDADO (1,50x0,5M)	36 UNID.
	MESA DE XADREZ REDONDA COM BANCOS EM CONCRETO	03 UNID.
	JARDINEIRA EM CONCRETO (1,00x0,50x0,50M) 106 ARBUSTOS EXISTENTES, JARDINEIRAS DE CONCRETO	106 UNID.
	PUFE EM CONCRETO PRÉ MOLDADO (Ø 60 CM)	29 UNID.
	BALISADOR FLEXÍVEL DE POLIURETANO COM PROTEÇÃO UV, FIXADO POR PARAFUSO CHARNALHO (20 CM DE ALTURA, RESISTENTE NA COR LARANJA)	413 UNID.
	MESA TIPO POQUEQUE COM 2 BANCOS EM CONCRETO	20 UNID.
	POSTE METÁLICO DE ILUMINAÇÃO COM 3 PÉTALAS	10 UNID.
	POSTE METÁLICO DE ILUMINAÇÃO COM 2 PÉTALAS	61 UNID.
	POSTE METÁLICO DE ILUMINAÇÃO COM 1 PÉTALA	24 UNID.
	REFLETOR PARA QUADRA ESPORTIVA EM POSTE METÁLICO	08 UNID.
QUADRO DE REVESTIMENTOS		QUANT.
	PAVIMENTAÇÃO ASFÁLTICA	20.875,00 m²
	PISO EM BORRACHA EPDM (10CM) (ÁREA INFANTIL)	236,00 m²
	PAVIMENTAÇÃO EM CONCRETO - CALÇADA SIMPLES	6440,00 m²
	PAVIMENTAÇÃO EM CONCRETO - CANTEIRO CENTRAL	335,60 m²
	PISO EM CONCRETO PIGMENTADO CINZA REFORÇADO COM MALHA DE FERRO	CINZA CLARO 645,00 m² CINZA MEDIO 1980,00 m² CINZA ESCURO 1388,00 m²
	PISO EM CONCRETO PIGMENTADO LARANJA REFORÇADO COM MALHA DE FERRO	368,00 m²
	PAVIMENTAÇÃO EM PISO INDUSTRIAL, PÓLIDO DE ALTA RESISTÊNCIA, EM QUADRA ESPORTIVA	733,65m²
	GRAMA AMENDOM	1097,00 m²
	GRAMA ESMERALDA	320,00 m²
	FAIXAS E REVESTIMENTOS	—
	PN TUBO EM TINTA AZUL PARA ÁREA EXTERNA NA COR AZUL DO REY EM DUAS DEMÓS	195,00 m²
	ÁREA TOTAL DE PROJETO	37.808,46 m²

00	EMISSÃO INICIAL	LARISSA GOMES	LARISSA GOMES	01/06/2019
----	-----------------	---------------	---------------	------------

PREFEITURA MUNICIPAL DE MESQUITA
SEMIMP - Secretaria Municipal de Infraestrutura, Meio Ambiente e Serviços Públicos
Departamento de Projetos

TÍTULO DO PROJETO
PROJETO DE MOBILIDADE E ADEQUAÇÃO URBANÍSTICA NA AV. SÃO PAULO E REQUALIFICAÇÃO DAS PRAÇAS BRASIL, SÃO PAULO, PORTO ALEGRE E PRAÇA DA VAN

AVENIDA SÃO PAULO - MESQUITA - RJ

OBJETIVO TOPOGRAFIA	TIPO DE PROJETO PROJETO BÁSICO
------------------------	-----------------------------------


REVISÃO PLANTA DE ARTICULAÇÃO TOPOGRAFIA TRECHO E TOPOGRAFIA PRAÇA BRASIL TOPOGRAFIA PRAÇA SÃO PAULO	DATA 15/02/2023 ESCALA INDICADA FOLHETO DE PROJETO PROJ. LARISSA GOMES PROJ. RENAN FERNANDES
--	--

gouv
GOVERNO DO ESTADO DO RIO DE JANEIRO
SECRETARIA DE ESTADO DAS PRAÇAS
SUBSECRETARIA DE PROJETOS DE ENGENHARIA


CAU 116420-2
BÁSICO

gouv
GOVERNO DO ESTADO DO RIO DE JANEIRO
SECRETARIA DE ESTADO DAS PRAÇAS
SUBSECRETARIA DE PROJETOS DE ENGENHARIA


PROJ. LARISSA GOMES - PROJ. RENAN FERNANDES

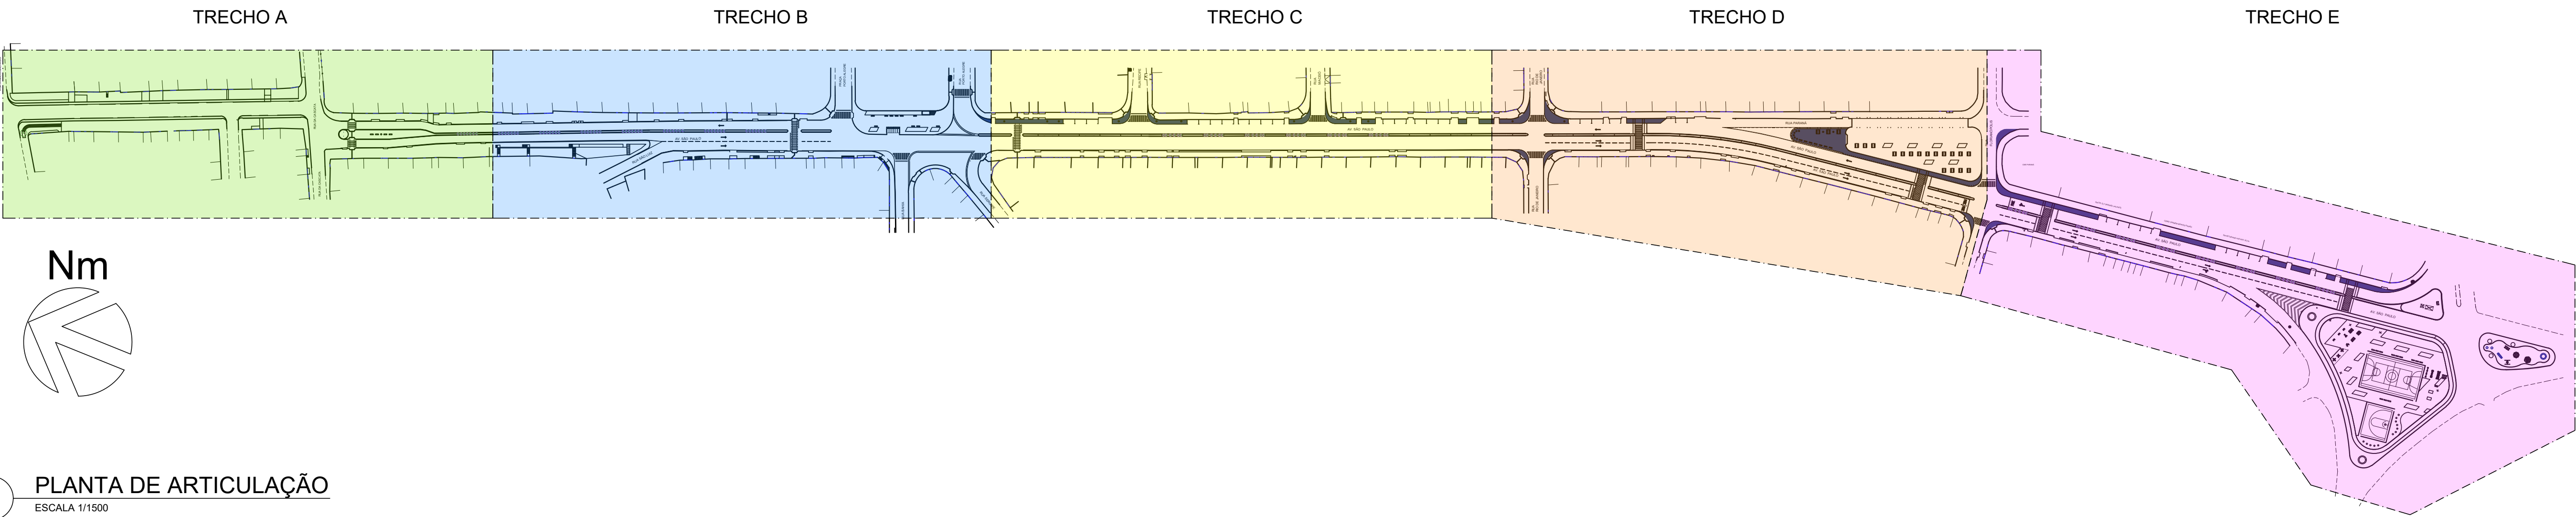

1 PLANTA DE ARTICULAÇÃO
ESCALA 1:11500

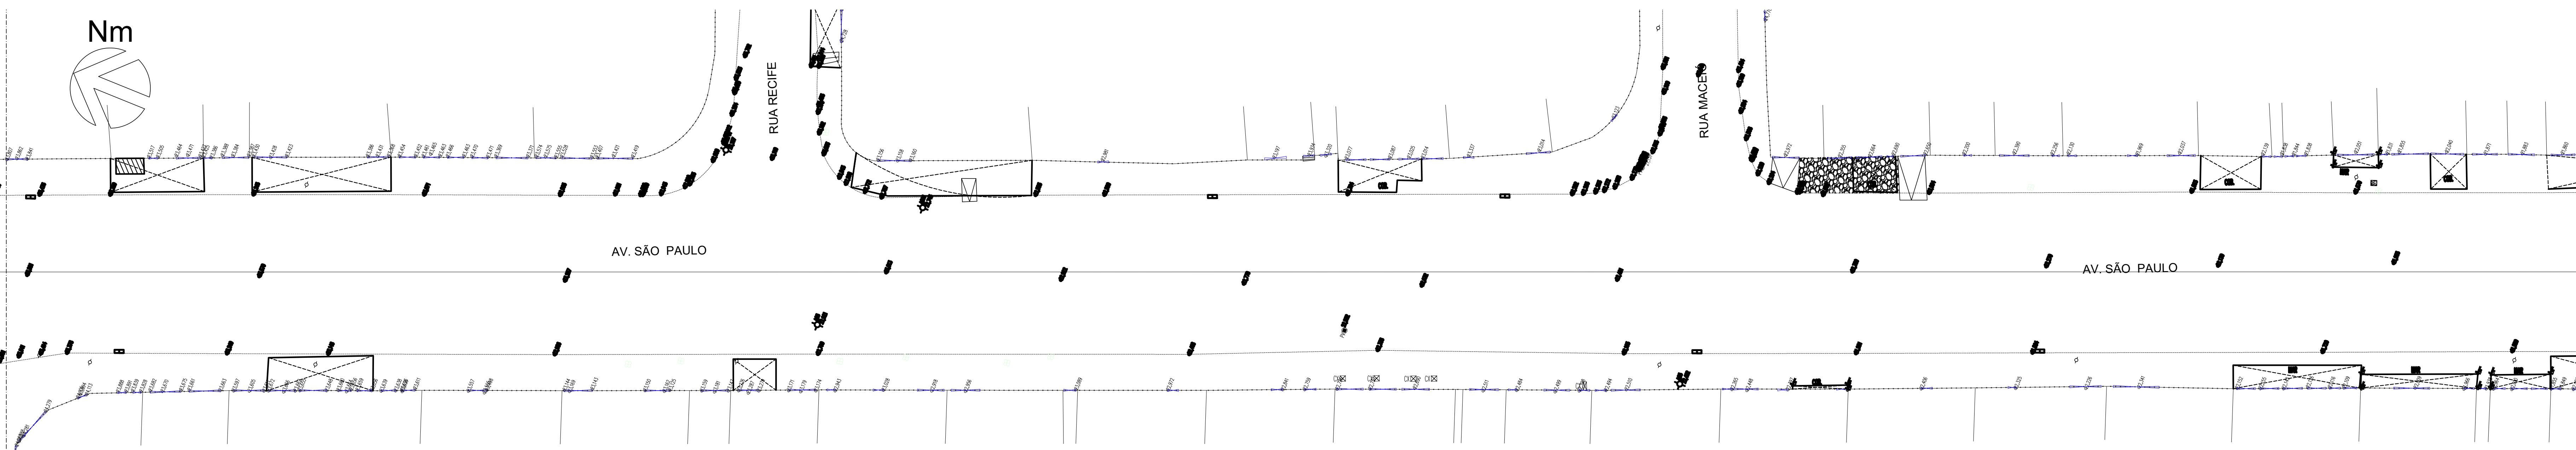

2 TOPOGRAFIA - TRECHO C
ESCALA 1:1250

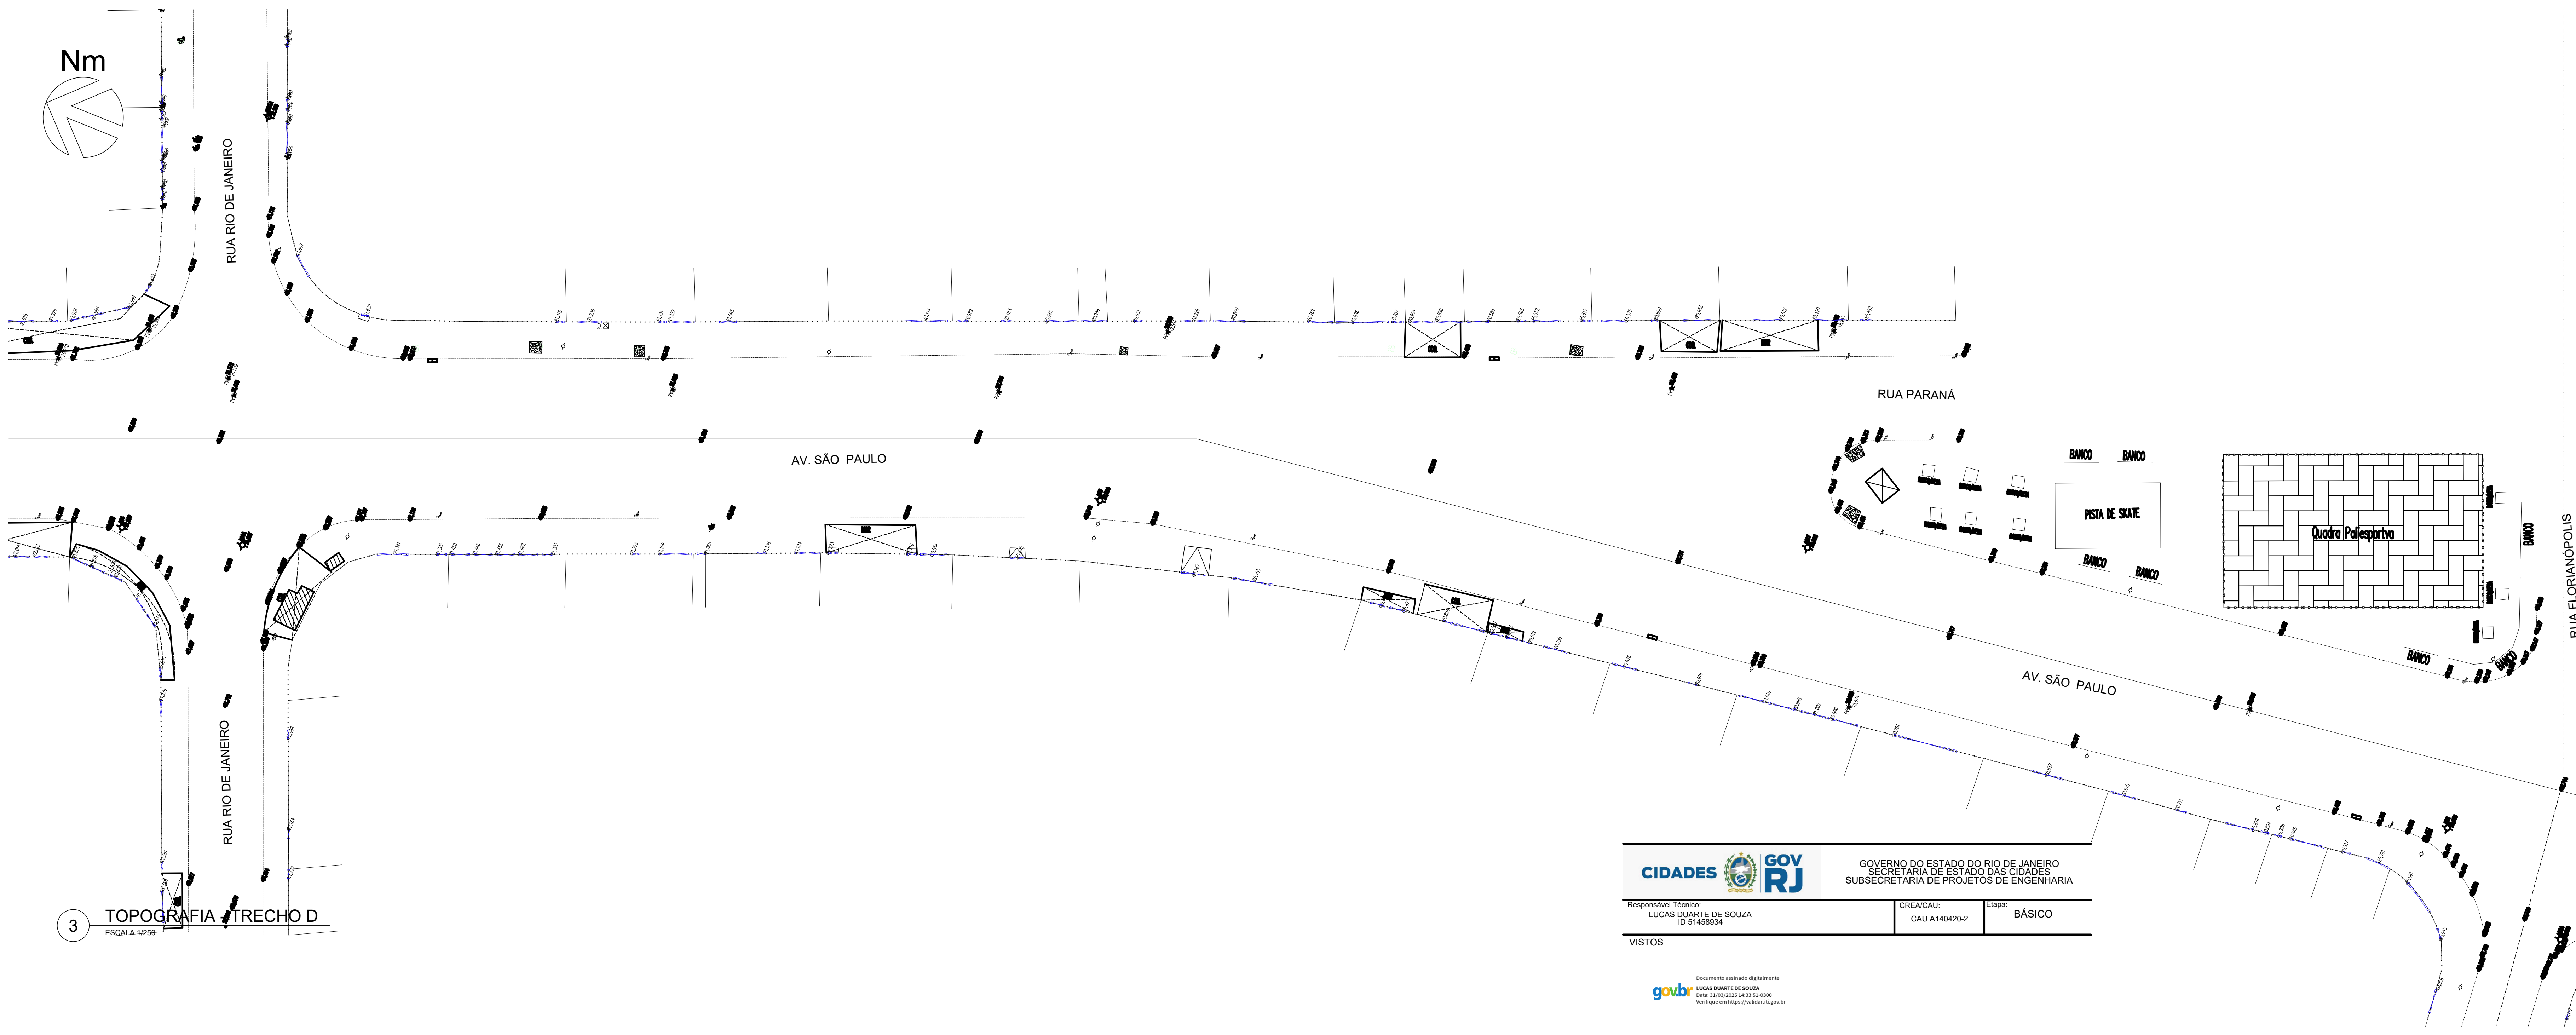

3 TOPOGRAFIA - TRECHO D
ESCALA 1:1250

ÁREA A SER EXECUTADA:

AV. SÃO PAULO COM 1.255,00m DE EXTENSÃO PARA INTERVENÇÃO, SENDO O PONTO INICIAL NA ANTIGA PRAÇA DA VAN, E O PONTO FINAL NA DIVISA DE MESQUITA COM O MUNICÍPIO DE NOVA IGUAÇU, NA RUA IRMÃOS MAURÍCIO.

NOTA:

IMPORTANTE:

1) O PROJETO BÁSICO FOI ELABORADO COM BASE NAS INFORMAÇÕES DO LEVANTAMENTO TOPOGRÁFICO.

2) TODAS AS SITUAÇÕES QUE FLUIREM DAS APRESENTADAS NO PROJETO BÁSICO DEVERÃO SER ELABORADAS AO CONHECIMENTO DO DEPARTAMENTO DE PROJETOS DA SEMMSP, PARA QUE SEJA DISCUTIDA A MELHOR SOLUÇÃO.

3) TODOS OS PIS, TAMPOS DE BUEIROS OU SIMILARES, DEVEM SER ELEVADOS OU REBAIXADOS DE FORMA A FICAREM ALINHADOS AO NÍVEL DO PISO ACABADO.

4) QUANDO HOUVER BUEIROS FORA DO ALINHAMENTO DO MEIO-FIO, ESTES DEVERÃO SER TRATADOS DE FORMA A TER SEUS ACESSOS ALINHADOS AO MEIO-FIO E SUA COBERTURA AO NÍVEL DAS CALÇADAS (BOCAS DE LOBO).

5) ONDE HOUVER RAMPAS DE PEDESTRES OU DE VEÍCULOS, O MEIO-FIO DEVERÁ SER REBAIXADO, DE FORMA A PERMITIR O ACESSO A CALÇADA.

6) ONDE HOUVER MARQUISES COM PROJEÇÃO MAIOR QUE 1 METRO, E/OU TIVER APOIO NO SOLO, ESTES DEVERÃO SER REMOVIDOS OU DEMOLIDOS, PARA PERMITIR A CIRCULAÇÃO SEM OBSTÁCULOS NAS CALÇADAS.

7) O CALÇAMENTO DEVERÁ SER PLANO E ALINHADO, SEM OBSTÁCULOS FÍSICOS NA SUA FAIXA LIVRE.

8) AS PERSPECTIVAS SÃO RECURSO AUXILIAR DE VISUALIZAÇÃO DO PROJETO, NÃO DEVEDO SUA EXECUÇÃO BASEAR-SE TÃO SOMENTE NELAS. A EXECUÇÃO DEVE CONSIDERAR OS DESENHOS TÉCNICOS.

LEGENDA		QUANT.
	ÁREA DE CONSTRUÇÃO	37.608,46 m²
	ÁREA DE DEMOLIÇÃO	37.608,46 m²
	RAMPA DE PEDESTRE COM PAVIMENTAÇÃO EM CONCRETO IMPORTADO DE USINA, ESP. 8cm, TRAÇO 1:3,3, Fm=15MPa, COM MALHA DE FERRO, MODULAÇÃO COMO EM PROJETO, ACABAMENTO DESEMPENADO MECANICAMENTE	191,25 m²
	RAMPA DE VEÍCULOS COM PAVIMENTAÇÃO EM CONCRETO IMPORTADO DE USINA, ESP. 8cm, TRAÇO 1:3,3, Fm=15MPa, COM MALHA DE FERRO, MODULAÇÃO COMO EM PROJETO, ACABAMENTO DESEMPENADO MECANICAMENTE	1490,00 m²
	PISO TÁTIL (25x25cm) NA COR AMARELA	38 m²
	GRAMADO (GRAMA AMENDOIM)	1097,00 m²
	GRAMADO (GRAMA ESMERALDA)	320,00 m²
	MEIO FIO EM PARALELO A SER RETIRADO	4571,00 m
	MEIO FIO EM PARALELO A SER INSTALADO (NOVO)	5012,70 m
	POSTE ENERGIA (EXISTENTES) OBS.: A ILUMINAÇÃO PÚBLICA FICARÁ A CARGO DA PREFEITURA	—
	PINTURA DE FAIXAS DE PEDESTRES, SINALIZAÇÃO HORIZONTAL E SINALIZAÇÃO VERTICAL FICARÃO A CARGO DE OUTRO CONTRATO	—
	PALMEIRA EXISTENTE	7 UNID.
	ÁRVORE EXISTENTE	16 UNID.
	ÁRVORE A SER PLANTADA	57 UNID.
	ÁRVORE PEQUENO PORTE PORTE EM VASOS DE CONCRETO PRÉ MOLDADO (Ø 60 CM)	19 UNID.
	ARBUSTO A SER PLANTADO - 476 UNID.	CANTEIRO CENTRAL 370 UNID. JARDINEIRAS 106 UNID.
	ÁRVORE A SER RETIRADA	49 UNID.
	CAIXA DE INSPEÇÃO DE INCÊNDIO (EXISTENTE)	—
	POÇO DE VISITA (EXISTENTE)	—
	RALO / BUEIRO (EXISTENTE)	—
	BOCA DE LOBO (EXISTENTE)	—
	PORTÃO EXISTENTE	—
	BANCO EM CONCRETO PRÉ MOLDADO(1,5X0,5M)	36 UNID.
	MESA DE XADREZ REDONDA COM BANCOS EM CONCRETO	03 UNID.
	JARDINEIRA EM CONCRETO (1,0X0,5X0,50M) 106 ARBUSTOS ESTARÃO NESTA JARDINEIRAS DE CONCRETO	106 UNID.
	PUFFE EM CONCRETO PRÉ MOLDADO (Ø 60 CM)	29 UNID.
	BALISADOR FLEXÍVEL DE POLIURETANO COM PROTEÇÃO UV, FIXADO POR PARAFUSO CHUMBADO (75 CM DE ALTURA), REFLETIVO, NA COR LARANJA	413 UNID.
	MESA TIPO PIQUENIQUE COM 2 BANCOS EM CONCRETO	20 UNID.
	POSTE METÁLICO DE ILUMINAÇÃO COM 3 PÉTALAS	10 UNID.
	POSTE METÁLICO DE ILUMINAÇÃO COM 2 PÉTALAS	61 UNID.
	POSTE METÁLICO DE ILUMINAÇÃO COM 1 PÉTALA	24 UNID.
	REFLETOR PARA QUADRA ESPORTIVA EM POSTE METÁLICO	08 UNID.

QUADRO DE REVESTIMENTOS		QUANT.
PAVIMENTAÇÃO E FORRAÇÕES		
1	PAVIMENTAÇÃO ASFÁLTICA	20.875,00 m²
2	PISO EM BORRACHA EPDM (10CM) (ÁREA INFANTIL)	236,00 m²
3	PAVIMENTAÇÃO EM CONCRETO - CALÇADA SIMPLES	6440,00 m²
4	PAVIMENTAÇÃO EM CONCRETO - CANTEIRO CENTRAL	335,60 m²
5	PISO EM CONCRETO PIGMENTADO CINZA REFORÇADO COM MALHA DE FERRO	CINZA CHURRO 645,00 m² CINZA MÉDIO 1380,00 m² CINZA CLARO 1388,00 m²
6	PISO EM CONCRETO PIGMENTADO LARANJA REFORÇADO COM MALHA DE FERRO	368,00 m²
7	PAVIMENTAÇÃO EM PISO INDUSTRIAL POLIDO DE ALTA RESISTÊNCIA, EM QUADRA ESPORTIVA	733,65m²
8	GRAMA AMENDOIM	1097,00 m²
9	GRAMA ESMERALDA	320,00 m²
PAREDES E REVESTIMENTOS		
10	PINTURA EM TINTA ACRÍLICA PARA ÁREA EXTERNA NA COR AZUL DEL REY EM DUAS DEMÃO	195,00 m²
ÁREA TOTAL DO PROJETO		37.608,46 m²

00	EMIÇÃO INICIAL	LARISSA GOMES	LARISSA GOMES	01/08/2019
PREFEITURA MUNICIPAL DE MESQUITA SEMIMSP - Secretaria Municipal de Infraestrutura, Meio Ambiente e Serviços Públicos Departamento de Projetos				
TÍTULO DO PROJETO PROJETO DE MOBILIDADE E ADEQUAÇÃO URBANÍSTICA NA AV. SÃO PAULO E REQUALIFICAÇÃO DAS PRAÇAS BRASIL, SÃO PAULO, PORTO ALEGRE E PRAÇA DA VAN				
ENDEREÇO DA OBRA AVENIDA SÃO PAULO - MESQUITA - RJ				
OBJETIVO: TOPOGRAFIA	TIPO DE PROJETO PROJETO BÁSICO			
DESENHOS PLANTA DE ARTICULAÇÃO TOPOGRAFIA (TRECHOS C e D)	DATA 15/02/2023 ESCALA INDICADA 			
EQUIPE DE PROJETO ARQ. LARISSA GOMES ARQ. RAFAEL VIANA ARQ. RENAN FERNANDES				
ARQ. LARISSA GOMES - CAU A25718-4				

CIDADES	GOVERNO DO ESTADO DO RIO DE JANEIRO SECRETARIA DE ESTADO DAS CIDADES SUBSECRETARIA DE PROJETOS DE ENGENHARIA	
Responsável Técnico: LUCAS QUARTE DE SOUZA ID 51458924	CREA/CAU: CAU A140420-2	Empre: BÁSICO
VISTOS		

Documento assinado digitalmente
gov.br
LUCAS QUARTE DE SOUZA
CPF: 03/03/1970
Verifique em: <https://verificador.gov.br>