

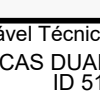
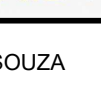
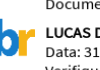


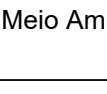


| LEGENDA ILUMINAÇÃO                                                                  |                                                              | QUANT.   |
|-------------------------------------------------------------------------------------|--------------------------------------------------------------|----------|
|  | POSTE METÁLICO DE ILUMINAÇÃO COM 2 PÉTALAS (4,5 m de altura) | 09 UNID. |


|   |                 |   |                          |
|---|-----------------|---|--------------------------|
|   |                 | GOVERNO DO ESTADO DO RIO DE JANEIRO<br>SECRETARIA DE ESTADO DAS CIDADES<br>SUBSECRETARIA DE PROJETOS DE ENGENHARIA   |                          |
| Responsável Técnico:<br>LUCAS DIANES DE SOUZA<br>CR 1458934   |                 | CREA/CAU:<br>CAU A14042-2   | Etapa:<br><b>BÁSICO</b>  |
| <b>VISTOS</b>   |                 |   |                          |
| Documento assinado digitalmente<br> LUCAS DIANES DE SOUZA<br>Emissão: 14/05/2023 09:54:00<br>Assinatura em: https://cidades.rj.gov.br   |                 |   |                          |
| 00   | EMISSÃO INICIAL | LARISSA GOMES   | LARISSA GOMES 01/09/2023 |
| <div style="display: flex; justify-content: space-between; align-items: center;"> <div>  <div> <b>PREFEITURA MUNICIPAL DE MESQUITA</b><br/>                     SEMIMSP - Secretaria Municipal de Infraestrutura, Meio Ambiente e Serviços Públicos<br/>                     Departamento de Projetos                 </div> </div> </div> |                 |   |                          |
| <b>TÍTULO DO PROJETO</b><br>PROJETO DE MOBILIDADE E ADEQUAÇÃO URBANÍSTICA NA AVENIDA BARONESSA DE MESQUITA   |                 |   |                          |
| <b>ENDEREÇO DA OBRA</b><br>AVENIDA BARONESSA DE MESQUITA - MESQUITA - RJ   |                 |   |                          |
| <b>OBJETIVO:</b><br>PAISAGISMO E ILUMINAÇÃO   |                 | <b>TIPO DE PROJETO:</b><br>PROJETO BÁSICO   |                          |
| <b>DESENHOS</b><br>PLANTA PAISAGISMO E ILUMINAÇÃO<br>TRECHOS A, B, C e D   |                 | <b>DATA</b><br>17/08/2023<br><b>ESCALA</b><br>INDICADA   |                          |
| Documento assinado digitalmente<br> LARISSA GOMES<br>Emissão: 14/05/2023 09:54:00<br>Assinatura em: https://cidades.rj.gov.br   |                 | <div style="display: flex; align-items: center;">  <div style="border: 1px solid black; padding: 5px; margin-left: 10px;"> <b>MESQUITA</b><br/>                     SECRETARIA                 </div> </div> |                          |
| <b>ARQ 1 - LARISSA GOMES - CAU 1405274</b>   |                 | <b>EQUIPE DE PROJETO</b><br>ARQ - LARISSA GOMES<br>ARQ - RAFAEL VIANA<br>ARQ - RENANI FERNANDES<br>FERNANDA ALBUQUERQUE (ESTAGIÁRIA)   |                          |

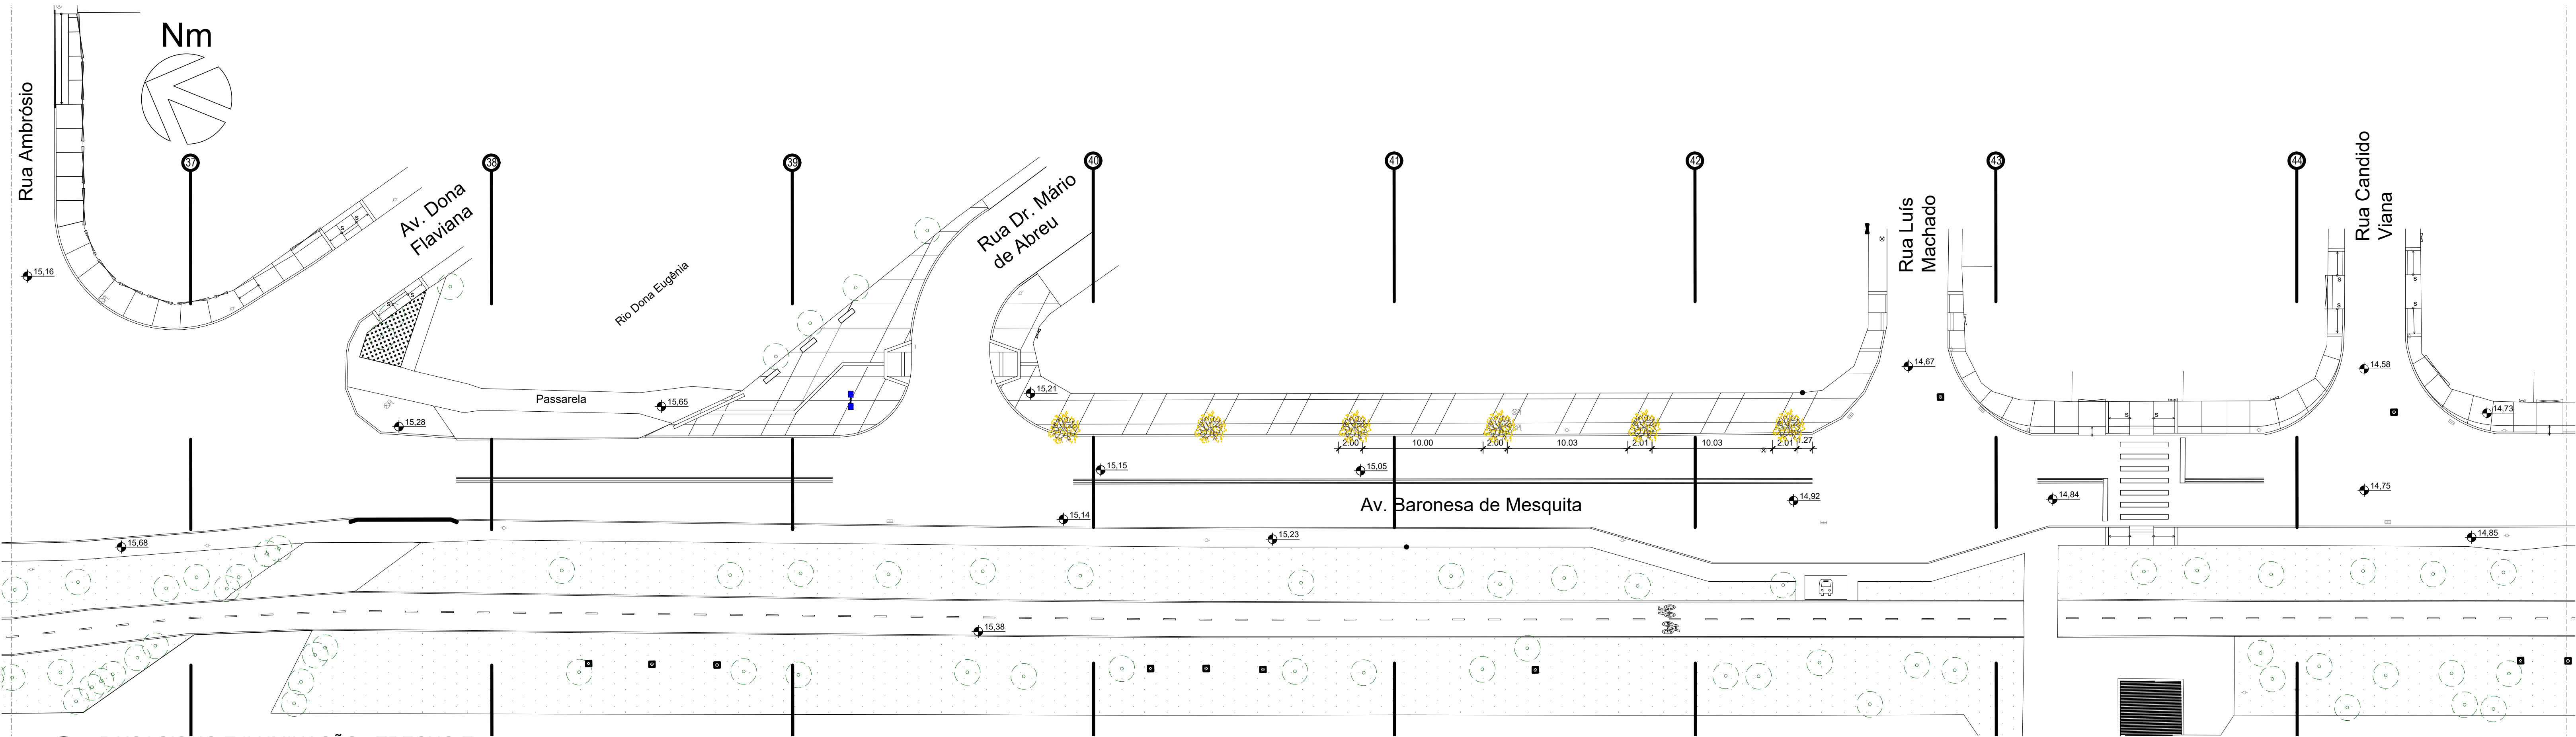


01 PAISAGISMO E ILUMINAÇÃO - TRECHO E  
ESCALA 1/250

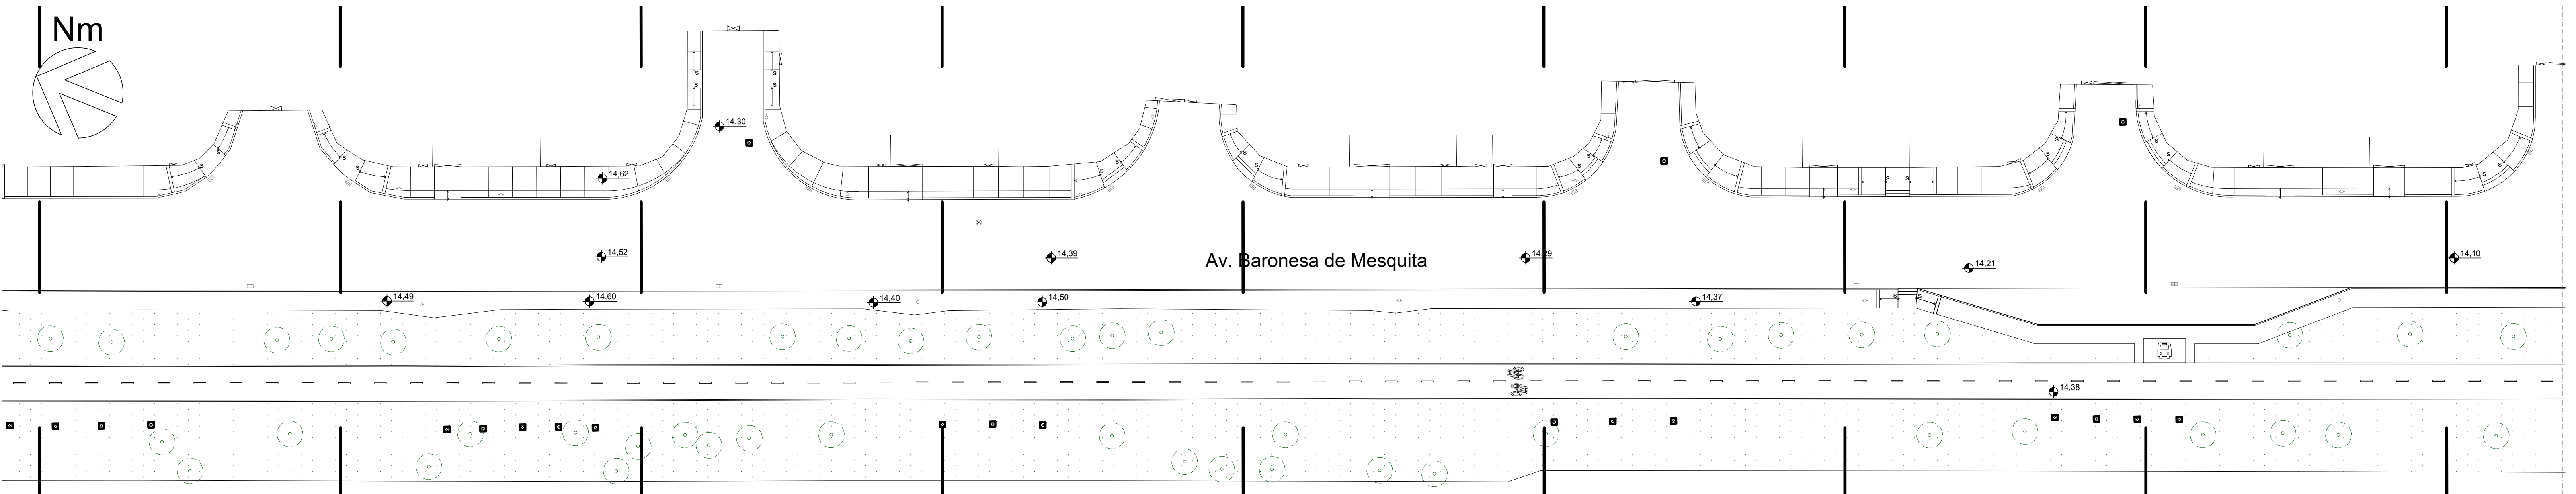

02 PAISAGISMO E ILUMINAÇÃO - TRECHO F  
ESCALA 1/250

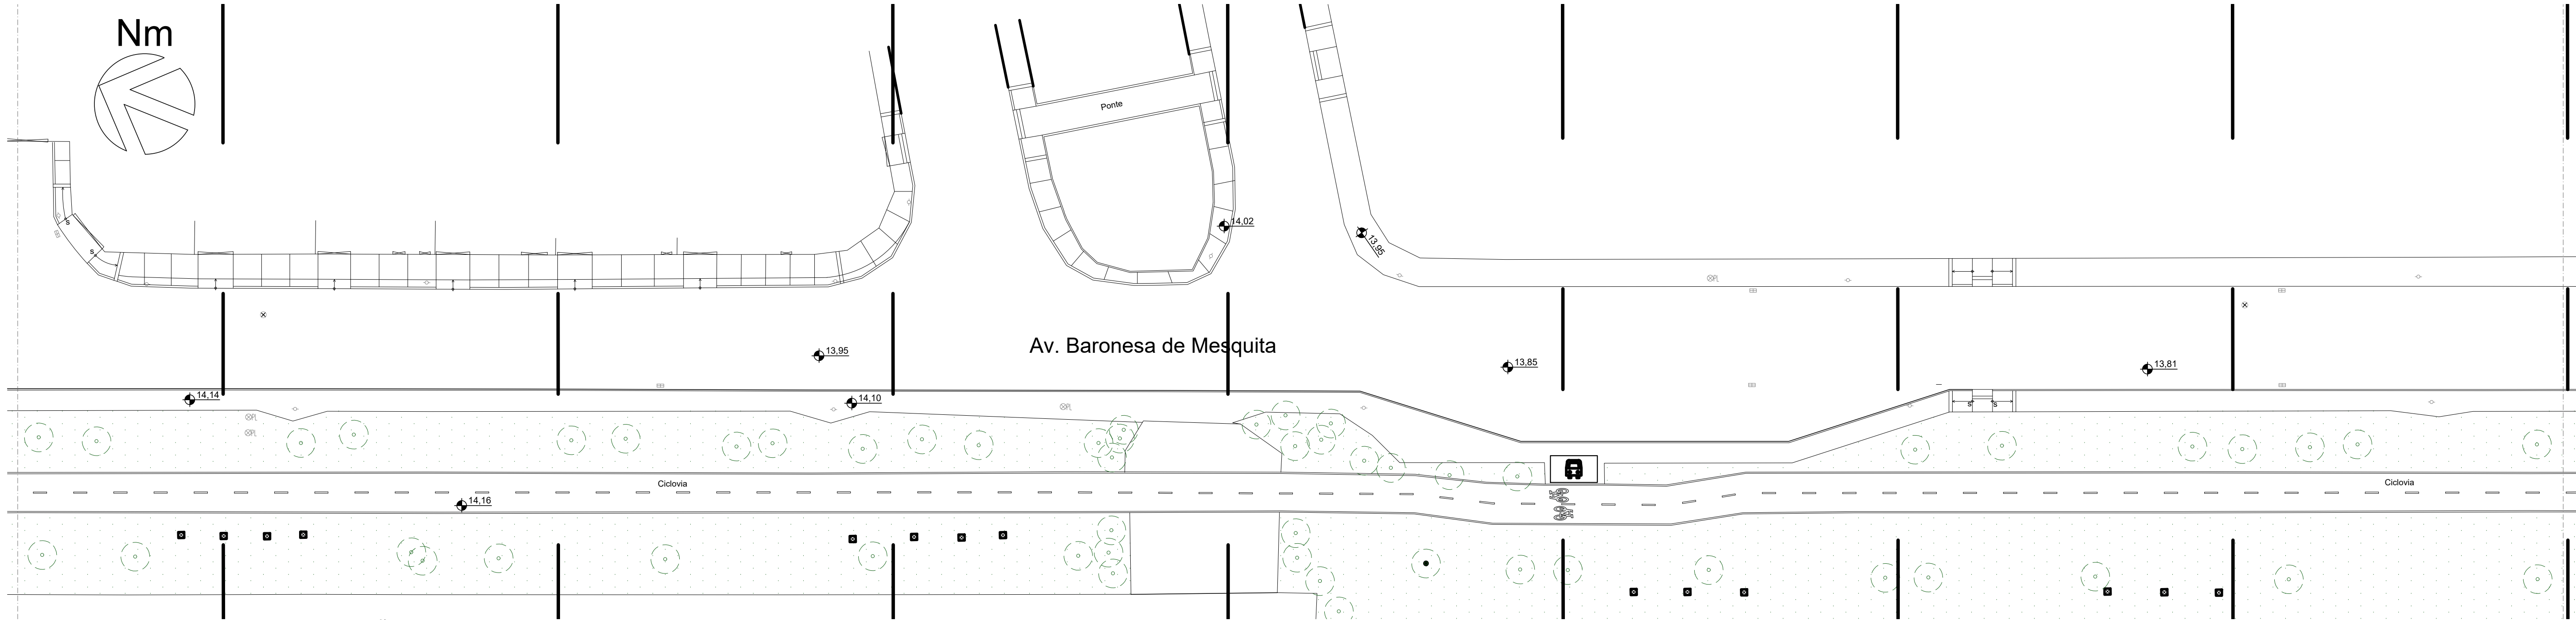

03 PAISAGISMO E ILUMINAÇÃO - TRECHO G  
ESCALA 1/250

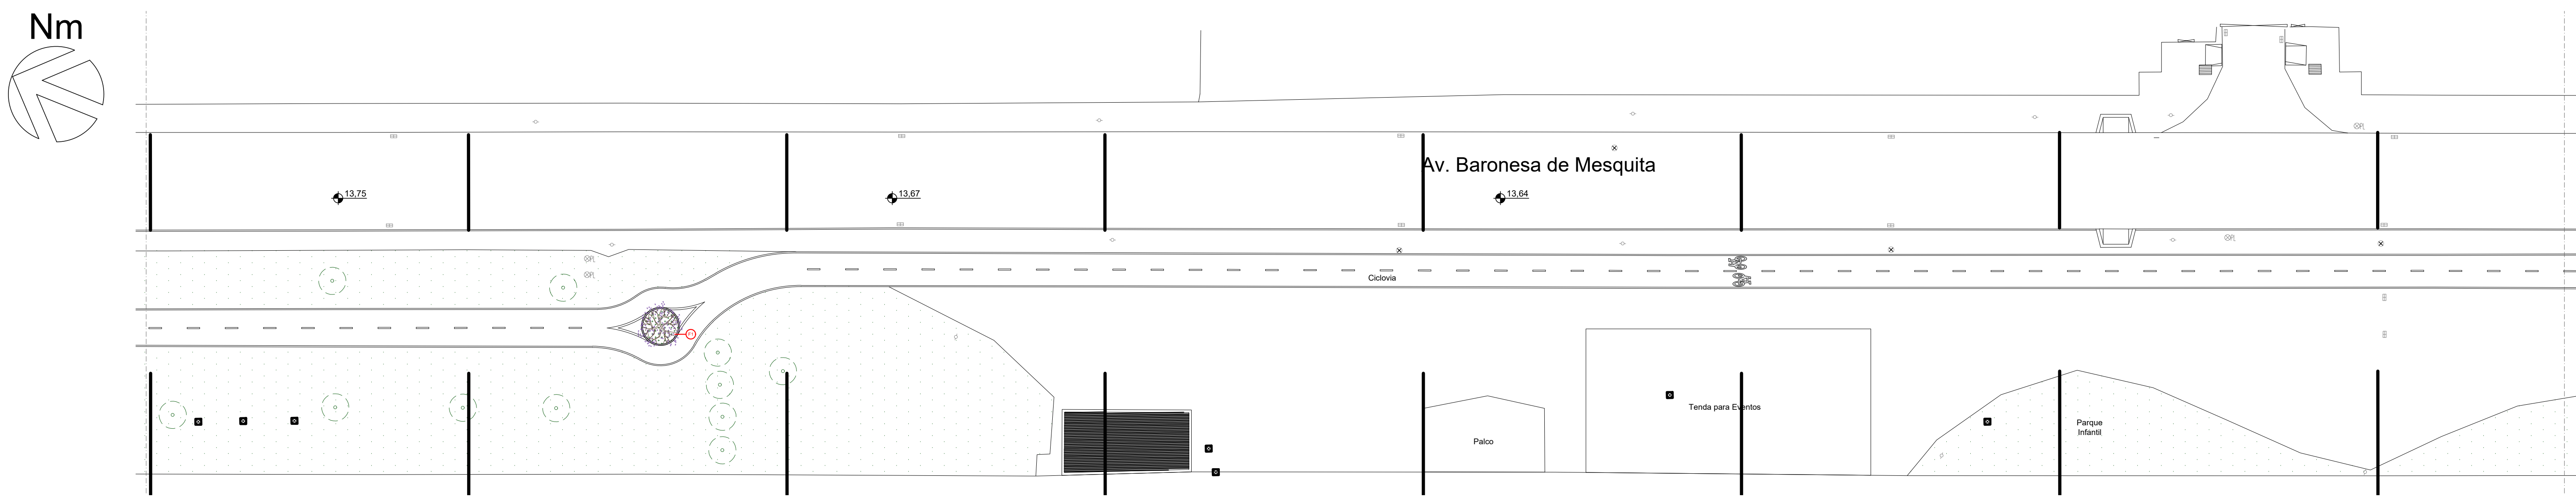

04 PAISAGISMO E ILUMINAÇÃO - TRECHO H  
ESCALA 1/250

ÁREA A SER EXECUTADA:

AVENIDA BARONESA DE MESQUITA COM 2000m DE EXTENSÃO PARA INTERVENÇÃO, SENDO O PONTO INICIAL NO BOSQUE PAU BRASIL, E O PONTO FINAL NA AVENIDA GOVERNADOR CELSO PEÇANHA.

NOTA:

IMPORTANTE:

1) O PROJETO BÁSICO FOI ELABORADO COM BASE NAS INFORMAÇÕES DO LEVANTAMENTO TOPOGRÁFICO.

2) TODAS AS SITUAÇÕES QUE FLUIREM DAS APRESENTADAS NO PROJETO BÁSICO DEVERÃO SER LEVADAS AO CONHECIMENTO DO DEPARTAMENTO DE PROJETOS DA SEMSP, PARA QUE SEJA DISCUTIDA A MELHOR SOLUÇÃO.

3) TODOS OS PIVÔS, TAMPOS DE BUEIROS OU SIMILARES, DEVEM SER ELEVADOS OU REBAIXADOS DE FORMA A FICAREM ALINHADOS AO NÍVEL DO PISO ACABADO.

4) QUANDO HOUVER BUEIROS FORA DO ALINHAMENTO DO MEIO-FIO, ESTES DEVERÃO SER TRATADOS DE FORMA A TER SEUS ACESSOS ALINHADOS AO MEIO-FIO E SUA COBERTURA AO NÍVEL DAS CALÇADA (BOCAS DE LOBO).

5) ONDE HOUVER RAMPAS DE PEDESTRES OU DE VEÍCULOS, O MEIO-FIO DEVERÁ SER REBAIXADO, DE FORMA A PERMITIR O ACESSO À CALÇADA.

6) ONDE HOUVER MARQUISES COM PROJEÇÃO MAIOR QUE 1 METRO DE PROJEÇÃO, E/OU TIVER APOIO NO SOLO, ESTES DEVERÃO SER REMOVIDOS OU DEMOLIDOS, PARA PERMITIR A CIRCULAÇÃO SEM OBSTÁCULOS NAS CALÇADAS.

7) O CALÇAMENTO DEVERÁ SER PLANO E ALINHADO, SEM OBSTÁCULOS FÍSICOS NA SUA FAIXA LIVRE.

8) AS PERSPECTIVAS SÃO RECURSO AUXILIAR DE VISUALIZAÇÃO DO PROJETO, NÃO DEVENDO SUA EXECUÇÃO BASEAR-SE TÃO SOMENTE NELAS. A EXECUÇÃO DEVE CONSIDERAR OS DESENHOS TÉCNICOS.

| LEGENDA PAISAGISMO                                   | QUANT.    |
|------------------------------------------------------|-----------|
| ÁRVORE OU PALMEIRA EXISTENTE                         | -         |
| IPÊ DE JARDIM "Tecoma stans"                         | 16 UNID.  |
| JACARANDA MIMOSO "Jacaranda mimosifolia"             | 05 UNID.  |
| ARBUSTO ESPONJINHA "Calliandra brevipes" - 476 UNID. | 03 UNID.  |
| GRAMADO (GRAMA AMENDOM)                              | 125,00 m² |
| GRAMADO EXISTENTE                                    | -         |

| LEGENDA ILUMINAÇÃO                                           | QUANT.   |
|--------------------------------------------------------------|----------|
| POSTE METÁLICO DE ILUMINAÇÃO COM 2 PÉTALAS (4,5 m de altura) | 09 UNID. |

CIDADES

GOV RJ

GOVERNO DO ESTADO DO RIO DE JANEIRO

SECRETARIA DE ESTADO DAS CIDADES

SUBSECRETARIA DE PROJETOS DE ENGENHARIA

Responsável Técnico:

LUCAS DUARTE DE SOUZA

ID 51450624

CREAÇÃO:

CAU A140420-2

Etapa:

BÁSICO

VISTOS

Documento assinado digitalmente

goubx

LUCAS DUARTE DE SOUZA

DATA: 21/07/2023 09:18:45 -0300

Verifique em <https://cidades.rj.gov.br>

00

EMIÇÃO INICIAL

LARISSA GOMES

LARISSA GOMES

01/09/2023

PREFEITURA MUNICIPAL DE MESQUITA

SEMIMSP - Secretaria Municipal de Infraestrutura, Meio Ambiente e Serviços Públicos

Departamento de Projetos

TÍTULO DO PROJETO

PROJETO DE MOBILIDADE E ADEQUAÇÃO URBANÍSTICA NA AVENIDA BARONESA DE MESQUITA

ENDEREÇO DA OBRA

AVENIDA BARONESA DE MESQUITA- MESQUITA - RJ

OBJETIVO:

PAISAGISMO E ILUMINAÇÃO

TIPO DE PROJETO

PROJETO BÁSICO

DESENHOS

PLANTA DE PAISAGISMO E ILUMINAÇÃO

TRECHOS E, F, G e H.

DATA

17/08/2023

ESCALA

INDICADA

Equipe de Projeto

ARQ. LARISSA GOMES

ARQ. RAFAEL VIANA

ARQ. RENAN FERNANDES

FERNANDA ALBUQUERQUE (ESTAGÁRIA)

Documento assinado digitalmente

goubx


LARISSA GOMES

DATA: 20/07/2023 14:07:30 -0300


Verifique em <https://cidades.rj.gov.br>

ARQ. LARISSA GOMES - CAU A25716-4

URB-12/16

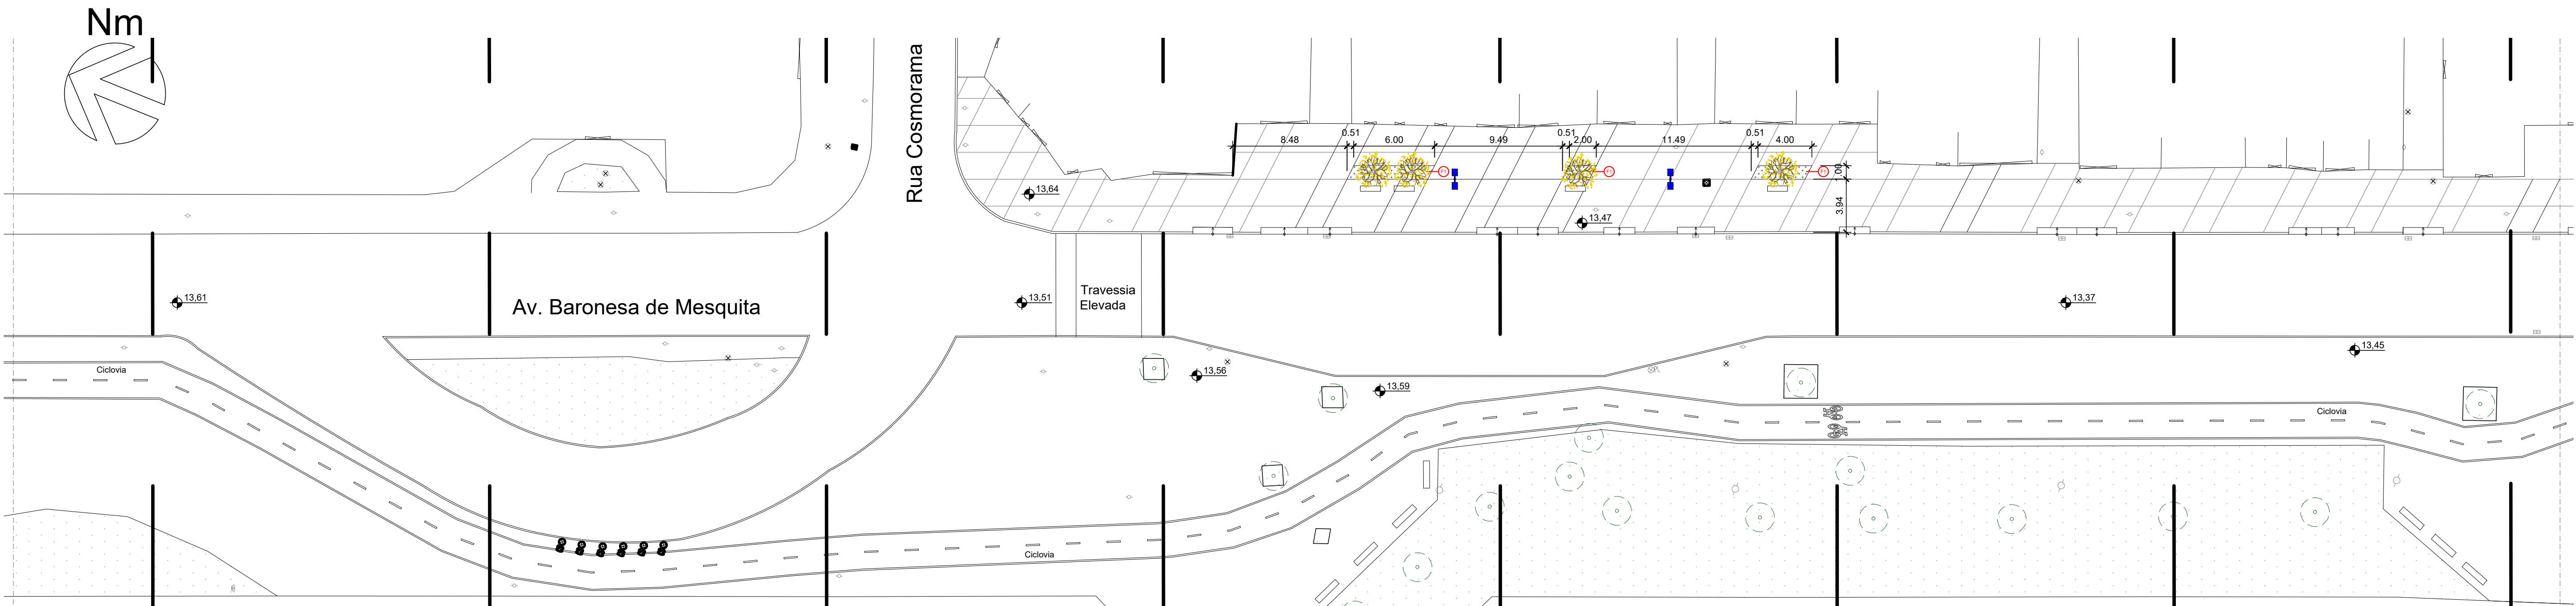

01 PAISAGISMO E ILUMINAÇÃO - TRECHO I  
ESCALA 1/250

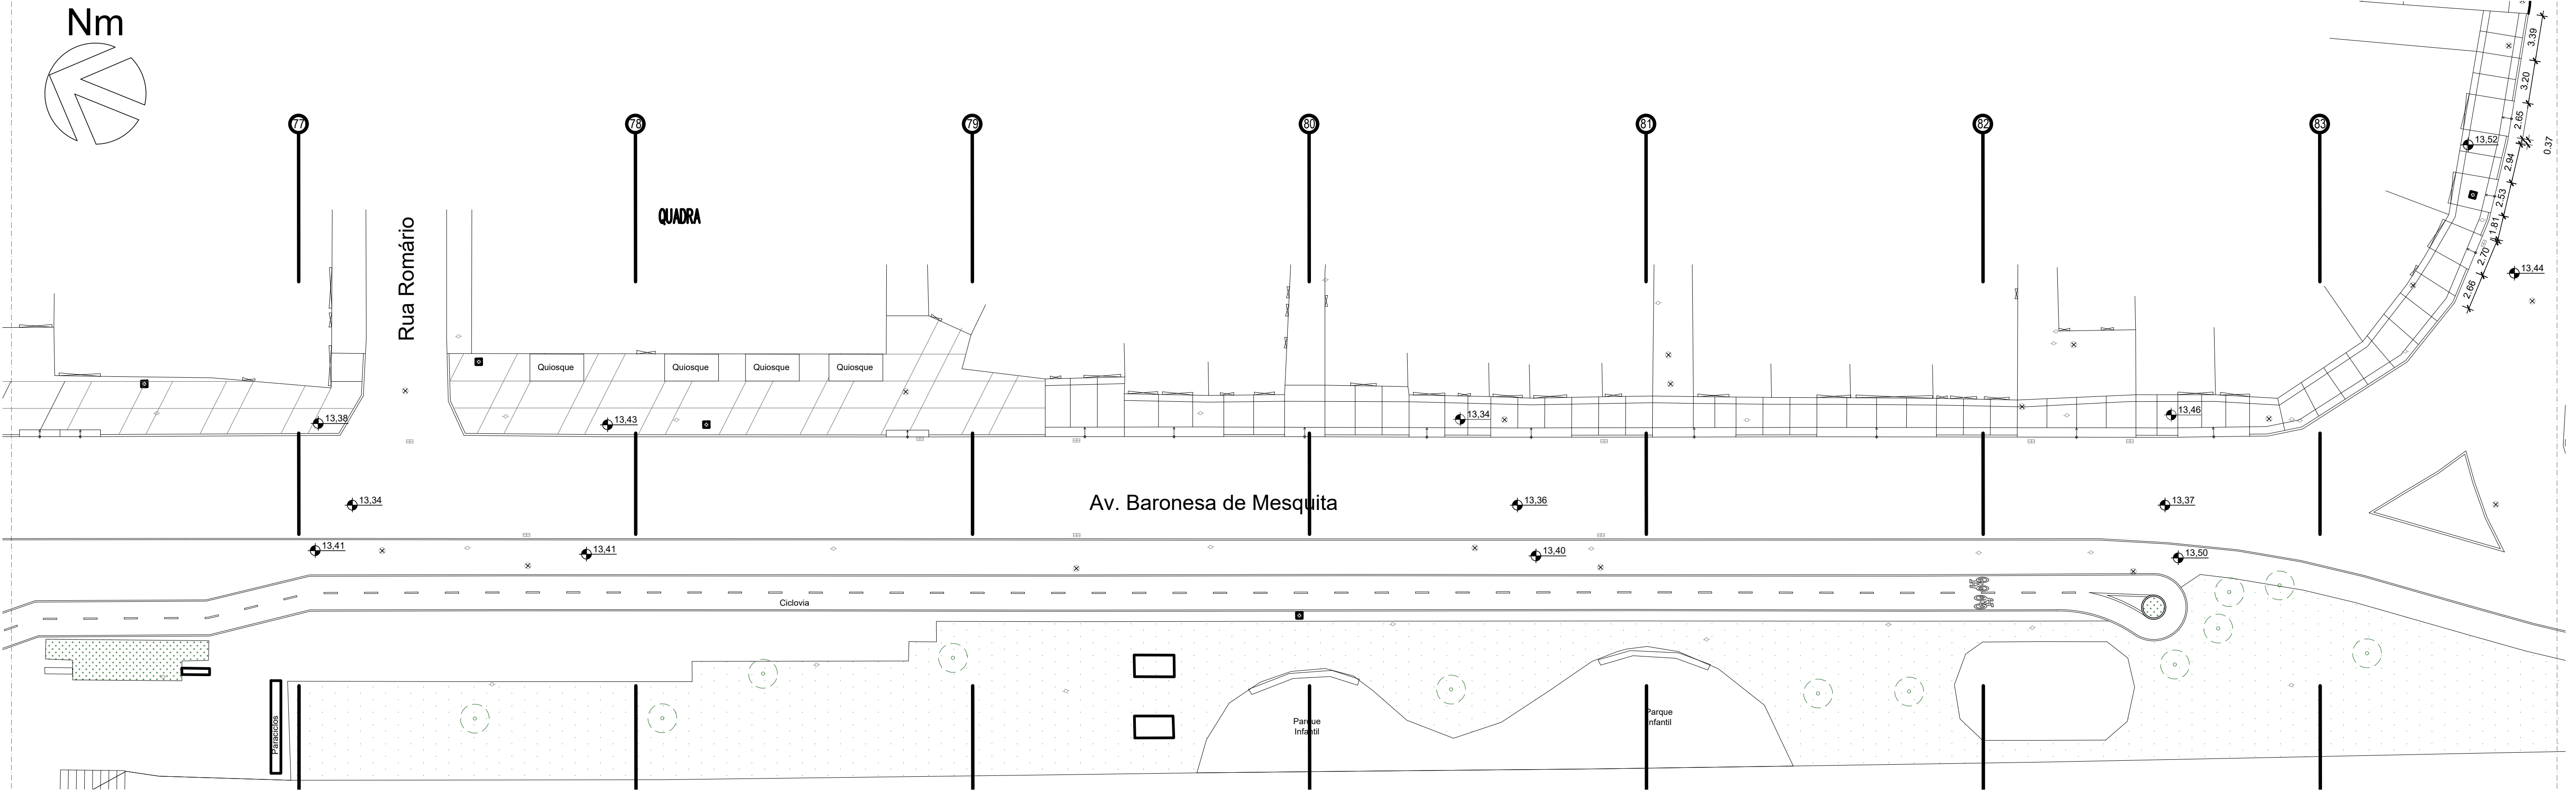

02 PAISAGISMO E ILUMINAÇÃO - TRECHO J  
ESCALA 1/250

ÁREA A SER EXECUTADA:

AVENIDA BARONESA DE MESQUITA COM 2000m DE EXTENSÃO PARA INTERVENÇÃO, SENDO O PONTO INICIAL NO BOSQUE PAU BRASIL, E O PONTO FINAL NA AVENIDA GOVERNADOR CELSO PEÇANHA.



GOVERNO DO ESTADO DO RIO DE JANEIRO  
SECRETARIA DE ESTADO DAS CIDADES  
SUBSECRETARIA DE PROJETOS DE ENGENHARIA

|                                                              |                            |                  |
|--------------------------------------------------------------|----------------------------|------------------|
| Responsável Técnico:<br>LUCAS DUARTE DE SOUZA<br>ID 51458934 | CREA/CAU:<br>CAU A140420-2 | Etapa:<br>BÁSICO |
|--------------------------------------------------------------|----------------------------|------------------|

VISTOS  
Documento assinado digitalmente  
gov.br  
LUCAS DUARTE DE SOUZA  
Data: 31/03/2025 20:16:41-0300  
Verifique em <https://validar.rj.gov.br>

NOTA:

IMPORTANTE:

- 1) O PROJETO BÁSICO FOI ELABORADO COM BASE NAS INFORMAÇÕES DO LEVANTAMENTO TOPOGRÁFICO;
- 2) TODAS AS SITUAÇÕES QUE FUGIREM DAS APRESENTADAS NO PROJETO BÁSICO DEVERÃO SER LEVADAS AO CONHECIMENTO DO DEPARTAMENTO DE PROJETOS DA SEMISP, PARA QUE SEJA DISCUTIDA A MELHOR SOLUÇÃO;
- 3) TODOS OS PVs, TAMPOS DE BUEIROS OU SIMILARES, DEVEM SER ELEVADOS OU REBAIXADOS DE FORMA A FICAREM ALINHADOS AO NÍVEL DO PISO ACABADO;
- 4) QUANDO HOUVER BUEIROS FORA DO ALINHAMENTO DO MEIO-FIO, ESTES DEVERÃO SER TRATADOS DE FORMA A TER SEUS ACESSOS ALINHADOS AO MEIO-FIO E SUA COBERTURA AO NÍVEL DAS CALÇADA (BOCAS DE LOBO);
- 5) ONDE HOUVER RAMPAS DE PEDESTRES OU DE VEÍCULOS, O MEIO-FIO DEVERÁ SER REBAIXADO, DE FORMA A PERMITIR O ACESSO À CALÇADA.
- 6) ONDE HOUVER MARQUISES COM PROJEÇÃO MAIOR QUE 1 METRO DE PROJEÇÃO, E/OU TIVER APOIO NO SOLO, ESTES DEVERÃO SER REMOVIDOS OU DEMOLIDOS, PARA PERMITIR A CIRCULAÇÃO SEM OBSTÁCULOS NAS CALÇADAS
- 7) O CALÇAMENTO DEVERÁ SER PLANO E ALINHADO, SEM OBSTÁCULOS FÍSICOS NA SUA FAIXA LIVRE.
- 8) AS PERSPECTIVAS SÃO RECURSO AUXILIAR DE VISUALIZAÇÃO DO PROJETO, NÃO DEVENDO SUA EXECUÇÃO BASEAR-SE TÃO SOMENTE NELAS. A EXECUÇÃO DEVE CONSIDERAR OS DESENHOS TÉCNICOS.

| LEGENDA PAISAGISMO |                                                              | QUANT.    |
|--------------------|--------------------------------------------------------------|-----------|
|                    | ÁRVORE OU PALMEIRA EXISTENTE                                 | -         |
|                    | IPÊ DE JARDIM "Tecoma stans"                                 | 16 UNID.  |
|                    | JACARANDÁ MIMOSO "Jacaranda mimosifolia"                     | 05 UNID.  |
|                    | ARBUSTO ESPONJINHA "Calliandra brevipes" - 476 UNID.         | 03 UNID.  |
|                    | GRAMADO (GRAMA AMENDOIM)                                     | 125,00 m² |
|                    | GRAMADO EXISTENTE                                            | -         |
| LEGENDA ILUMINAÇÃO |                                                              | QUANT.    |
|                    | POSTE METÁLICO DE ILUMINAÇÃO COM 2 PÉTALAS (4,5 m de altura) | 09 UNID.  |


|   |                |   |               |            |
|---|----------------|---|---------------|------------|
| 00   | EMIÇÃO INICIAL | LARISSA GOMES   | LARISSA GOMES | 01/09/2023 |
| <br><b>PREFEITURA MUNICIPAL DE MESQUITA</b><br>SEMIMSP - Secretaria Municipal de Infraestrutura, Meio Ambiente e Serviços Públicos<br>Departamento de Projetos                                                      |                |   |               |            |
| TÍTULO DO PROJETO<br>PROJETO DE MOBILIDADE E ADEQUAÇÃO URBANÍSTICA NA AVENIDA BARONESA DE MESQUITA   |                |   |               |            |
| ENDEREÇO DA OBRA<br>AVENIDA BARONESA DE MESQUITA - MESQUITA - RJ   |                |   |               |            |
| OBJETIVO:<br>PAISAGISMO E ILUMINAÇÃO   |                | TIPO DE PROJETO:<br>PROJETO BÁSICO                                                                                        |               |            |
| DESENHOS<br>PLANTA PAISAGISMO E ILUMINAÇÃO<br>TRECHOS I e J   |                | DATA<br>17/08/2023<br>ESCALA<br>INDICADA<br>                                                                              |               |            |
| Equipe assinada digitalmente<br><br>LARISSA MEDEIROS GOMES<br>Data: 27/03/2025 09:26:14-0300<br>Verifique em <a href="https://validar.rj.gov.br">https://validar.rj.gov.br</a><br>ARQ. LARISSA GOMES - CAU A25718-4 |                | EQUIPE DE PROJETO<br>ARQ. LARISSA GOMES<br>ARQ. RAFAEL VIANA<br>ARQ. RENAN FERNANDES<br>FERNANDA ALBUQUERQUE (ESTAGIÁRIA) |               |            |

04 HUMANIZADA - TRECHO D


8) AS PERSPECTIVAS SÃO RECURSO AUXILIAR DE VISUALIZAÇÃO DO PROJETO, NÃO DEVENDO SUA EXECUÇÃO BASEAR-SE TÃO SOMENTE NELAS. A EXECUÇÃO DEVE CONSIDERAR OS DESENHOS TÉCNICOS.

| LEGENDA                                                                               |   | QUANT.      |
|---------------------------------------------------------------------------------------|---|-------------|
|    | ÁREA DE CONSTRUÇÃO   | 8.255,00 m² |
|    | ÁREA DE DEMOLIÇÃO   | 8.255,00 m² |
|    | MEIO FIO EM PARALELO A SER INSTALADO (NOVO)   | 2180 m      |
|    | MEIO FIO EM PARALELO A SER DEMOLIDO   | 172 m       |
|    | PISO COM PAVIMENTAÇÃO EM CONCRETO IMPORTADO DE USINA, ESP. 8cm, TRAÇO 1:3,3, Fck=19MPa, COM MALHA DE FERRO, MODULAÇÃO COMO EM PROJETO. ACABAMENTO DESEMPENHADO MECANICAMENTE              | 2332 m²     |
|    | RAMPA DE PEDESTRE COM PAVIMENTAÇÃO EM CONCRETO IMPORTADO DE USINA, ESP. 8cm, TRAÇO 1:3,3, Fck=19MPa, COM MALHA DE FERRO, MODULAÇÃO COMO EM PROJETO. ACABAMENTO DESEMPENHADO MECANICAMENTE | 488 m²      |
|    | RAMPA DE VEÍCULOS COM PAVIMENTAÇÃO EM CONCRETO IMPORTADO DE USINA, ESP. 8cm, TRAÇO 1:3,3, Fck=19MPa, COM MALHA DE FERRO, MODULAÇÃO COMO EM PROJETO. ACABAMENTO DESEMPENHADO MECANICAMENTE | 690 m²      |
|    | MEIO FIO REBAIXADO (RAMPAADO)   | 55 m        |
|    | PISO TÁTIL (25x25cm)<br>NA COR AMARELA   | 70 m²       |
|    | GRAMA AMENDOIM   | 15 m²       |
|    | GRAMADO EXISTENTE   | -           |
|    | POSTE ENERGIA (EXISTENTES)<br>OBS: A ILUMINAÇÃO PÚBLICA FICARÁ A CARGO DA PREFEITURA   | -           |
|    | PINTURA DE FAIXAS DE PAREDES, SINALIZAÇÃO HORIZONTAL E SINALIZAÇÃO VERTICAL, FICANDO A CARGO DE OUTRO CONTRATO                                                                            | -           |
|    | ÁRVORE   | -           |
|    | PALMEIRA   | -           |
|    | ÁRVORE OU PALMEIRA EXISTENTE   | -           |
|    | ÁRVORE A SER RETIRADA   | 26 UNID.    |
|    | CAIXA DE INSPEÇÃO DE INCÊNDIO (EXISTENTE)   | -           |
|    | POÇO DE VISITA (EXISTENTE)   | -           |
|   | RALO / BUEIRO (EXISTENTE)   | -           |
|  | BOCA DE LOBO (EXISTENTE)   | -           |
|  | PORTÃO EXISTENTE   | -           |
|  | BANCO EM CONCRETO PRE MOLDADO (1,50X,0,5M)   | -           |
|  | MESA DE XADREZ COM BANCOS EM CONCRETO   | -           |

| QUADRO DE REVESTIMENTOS        |                                                                           |              | QUANT.              |
|--------------------------------|---------------------------------------------------------------------------|--------------|---------------------|
| PAVIMENTAÇÃO E FORRAÇÕES       |                                                                           |              |                     |
| 1                              | PAVIMENTAÇÃO EM CONCRETO - CALÇADA SIMPLES                                |              | 4145 m²             |
| 2                              | PISO EM CONCRETO PIGMENTADO CINZA REFORÇADO COM MALHA DE FERRO - 2.322 m² | CINZA CHUMBO | 372,50 m²           |
|                                |                                                                           | CINZA MÉDIO  | 1154,00 m²          |
|                                |                                                                           | CINZA CLARO  | 795,50 m²           |
| 3                              | GRAMA AMENDIÃO                                                            |              | 125,00 m²           |
| 4                              | PINTURA COM TINTA ANTIDERRAPANTE PARA ASFALTO NA COR VERMELHA             |              | 4610 m²             |
| RECAPEAMENTO ASFÁLTICO EM CSBU |                                                                           |              | 22.194,12 m²        |
| <b>ÁREA TOTAL DE PROJETO</b>   |                                                                           |              | <b>33.428,29 m²</b> |

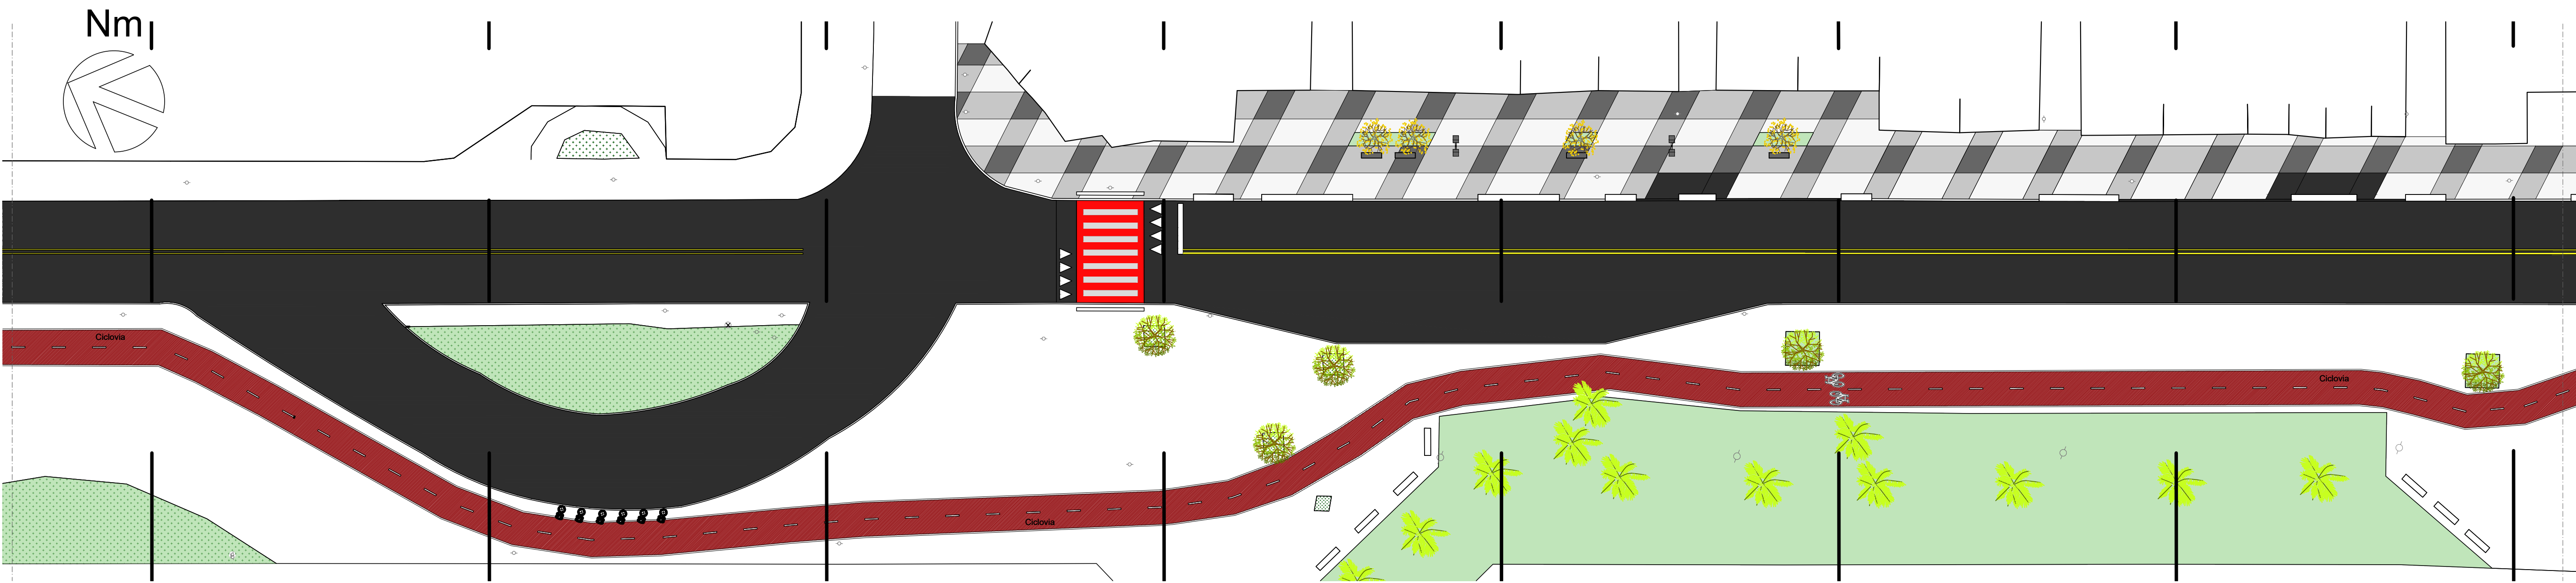

01 PLANTA DE URBANISMO - TRECHO I  
ESCALA 1/250

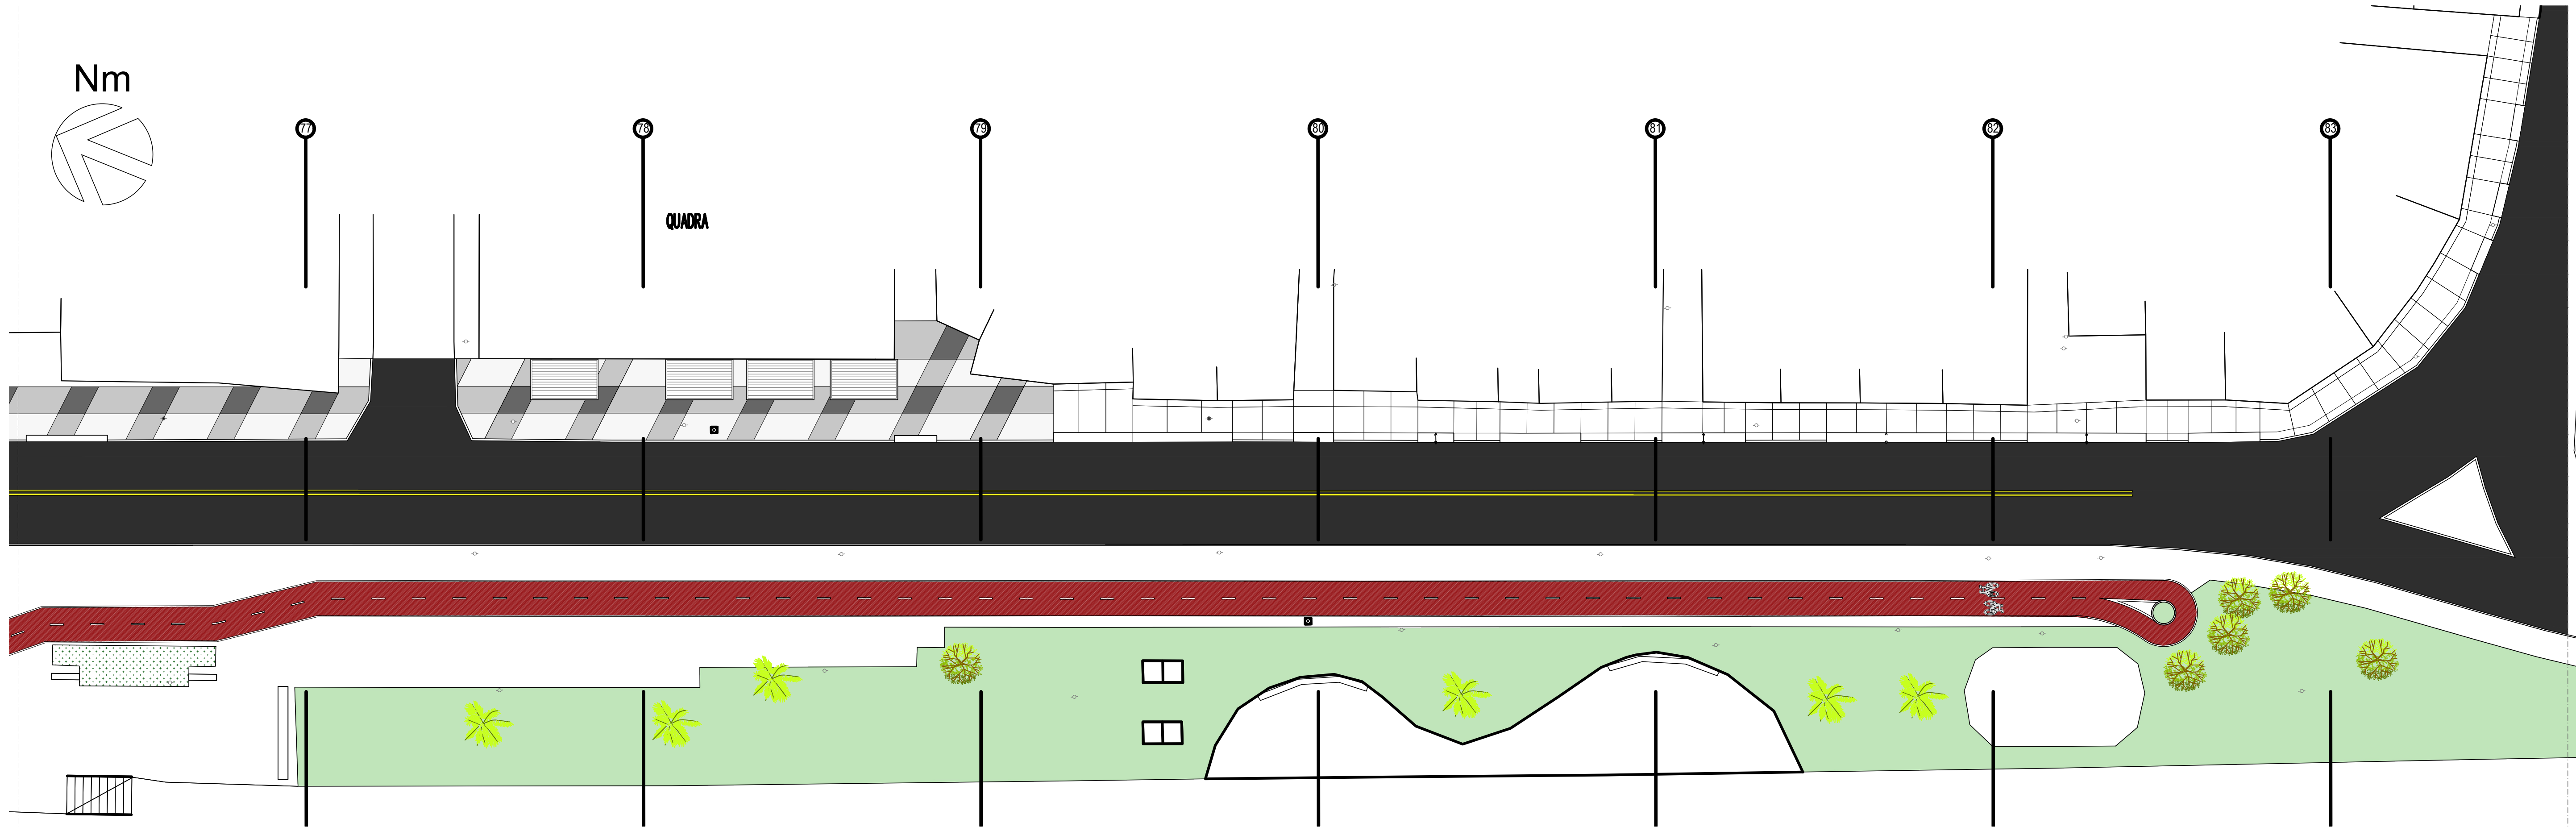

02 PLANTA DE URBANISMO - TRECHO J  
ESCALA 1/250

ÁREA A SER EXECUTADA:

AVENIDA BARONESA DE MESQUITA COM 2000m DE EXTENSÃO PARA INTERVENÇÃO, SENDO O PONTO INICIAL NO BOSQUE PAU BRASIL, E O PONTO FINAL NA AVENIDA GOVERNADOR CELSO PEÇANHA.

NOTA:

- IMPORTANTE:
- 1) O PROJETO BÁSICO FOI ELABORADO COM BASE NAS INFORMAÇÕES DO LEVANTAMENTO TOPOGRÁFICO;
  - 2) TODAS AS SITUAÇÕES QUE FUGIREM DAS APRESENTADAS NO PROJETO BÁSICO DEVERÃO SER LEVADAS AO CONHECIMENTO DO DEPARTAMENTO DE PROJETOS DA SEMISP, PARA QUE SEJA DISCUTIDA A MELHOR SOLUÇÃO;
  - 3) TODOS OS PVs, TAMPOS DE BUEIROS OU SIMILARES, DEVEM SER ELEVADOS OU REBAIXADOS DE FORMA A FICAREM ALINHADOS AO NÍVEL DO PISO ACABADO;
  - 4) QUANDO HOUVER BUEIROS FORA DO ALINHAMENTO DO MEIO-FIO, ESTES DEVERÃO SER TRATADOS DE FORMA A TER SEUS ACESSOS ALINHADOS AO MEIO-FIO E SUA COBERTURA AO NÍVEL DAS CALÇADA (BOCAS DE LOBO);
  - 5) ONDE HOUVER RAMPAS DE PEDESTRES OU DE VEÍCULOS, O MEIO-FIO DEVERÁ SER REBAIXADO, DE FORMA A PERMITIR O ACESSO À CALÇADA.
  - 6) ONDE HOUVER MARQUISES COM PROJEÇÃO MAIOR QUE 1 METRO DE PROJEÇÃO, E/OU TIVER APOIO NO SOLO, ESTES DEVERÃO SER REMOVIDOS OU DEMOLIDOS, PARA PERMITIR A CIRCULAÇÃO SEM OBSTÁCULOS NAS CALÇADAS
  - 7) O CALÇAMENTO DEVERÁ SER PLANO E ALINHADO, SEM OBSTÁCULOS FÍSICOS NA SUA FAIXA LIVRE.
  - 8) AS PERSPECTIVAS SÃO RECURSO AUXILIAR DE VISUALIZAÇÃO DO PROJETO, NÃO DEVENDO SUA EXECUÇÃO BASEAR-SE TÃO SOMENTE NELAS. A EXECUÇÃO DEVE CONSIDERAR OS DESENHOS TÉCNICOS.

CIDADES

GOV RJ

GOVERNO DO ESTADO DO RIO DE JANEIRO  
SECRETARIA DE ESTADO DAS CIDADES  
SUBSECRETARIA DE PROJETOS DE ENGENHARIA

Responsável Técnico:  
LUCAS DUARTE DE SOUZA  
ID 51458934

CREA/CAU:  
CAU A140420-2


Etapa:  
BÁSICO

VISTOS

Documento assinado digitalmente  
goubx LUCAS DUARTE DE SOUZA  
Data: 31/03/2025 20:10:54-0300  
Verifique em <https://validar.jrj.gov.br>

|   |  |                                   |  |   |               |            |
|---|--|-----------------------------------|--|---|---------------|------------|
| 00   |  | EMIÇÃO INICIAL                    |  | LARISSA GOMES   | LARISSA GOMES | 01/09/2023 |
| <div><div></div><div><div>PREFEITURA MUNICIPAL DE MESQUITA</div><div>SEMIMSP - Secretaria Municipal de Infraestrutura, Meio Ambiente e Serviços Públicos</div><div>Departamento de Projetos</div></div></div>       |  |                                   |  |   |               |            |
| TÍTULO DO PROJETO   |  |                                   |  |   |               |            |
| PROJETO DE MOBILIDADE E ADEQUAÇÃO URBANÍSTICA NA AVENIDA BARONESA DE MESQUITA   |  |                                   |  |   |               |            |
| ENDEREÇO DA OBRA   |  |                                   |  |   |               |            |
| AVENIDA BARONESA DE MESQUITA- MESQUITA - RJ   |  |                                   |  |   |               |            |
| OBJETIVO:   |  | TIPO DE PROJETO                   |  | <div><div></div><div><div>PREFEITURA DE MESQUITA</div><div>SEMIMSP</div></div></div> |               | URB-16/16  |
| HUMANIZADA   |  | PROJETO BÁSICO                    |  |   |               |            |
| DESENHOS   |  | DATA                              |  |   |               |            |
| HUMANIZADA   |  | 17/08/2023                        |  |   |               |            |
| TRECHOS E, F, G e H   |  | ESCALA                            |  |   |               |            |
|   |  | INDICADA                          |  |   |               |            |
| <div><div></div><div>Documento assinado digitalmente<br/>LARISSA MEDEIROS GOMES<br/>Data: 27/03/2025 09:32:39-0300<br/>Verifique em <a href="https://validar.jrj.gov.br">https://validar.jrj.gov.br</a></div></div> |  | EQUIPE DE PROJETO                 |  |   |               |            |
|   |  | ARQ. LARISSA GOMES                |  |   |               |            |
|   |  | ARQ. RAFAEL VIANA                 |  |   |               |            |
|   |  | ARQ. RENAN FERNANDES              |  |   |               |            |
|   |  | FERNANDA ALBUQUERQUE (ESTAGIÁRIA) |  |   |               |            |
| ARQ. LARISSA GOMES - CAU A25718-4   |  |                                   |  |   |               |            |

URB-16/16

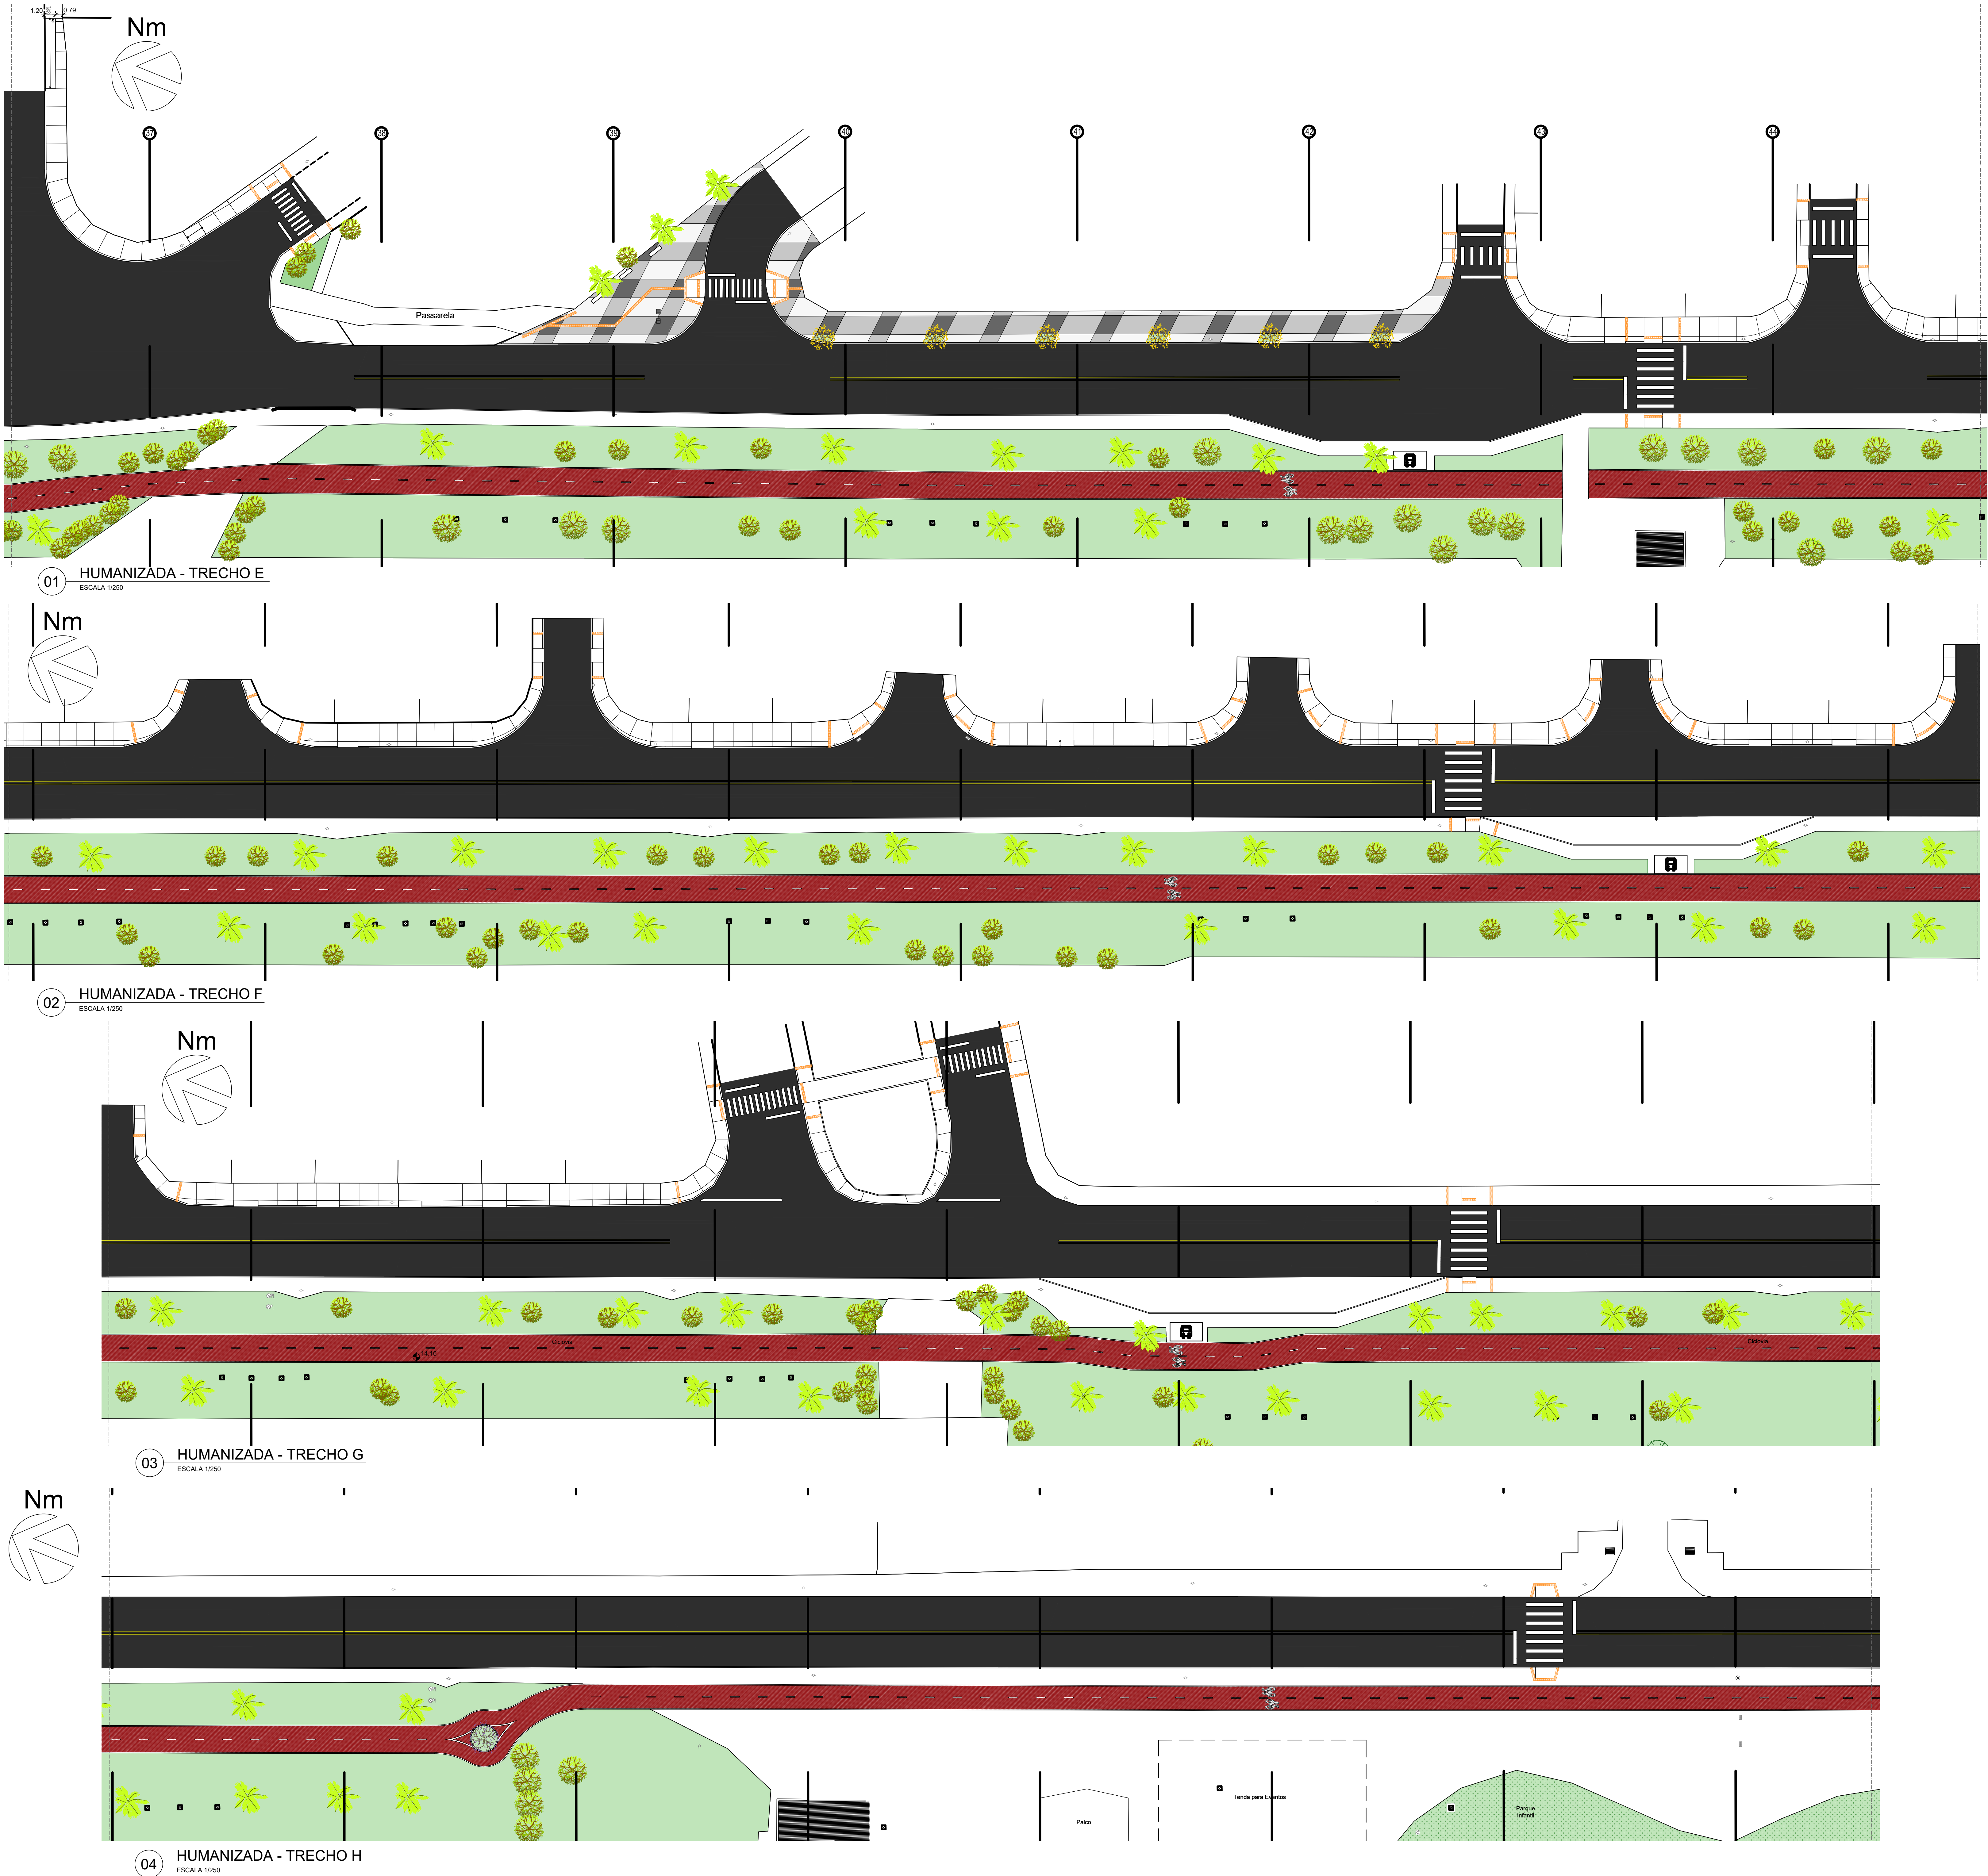

ÁREA A SER EXECUTADA:

AVENIDA BARONESA DE MESQUITA COM 2000m DE EXTENSÃO PARA INTERVENÇÃO, SENDO O PONTO INICIAL NO BOSQUE PAU BRASIL, E O PONTO FINAL NA AVENIDA GOVERNADOR CELSO PEÇANHA.

NOTA:

IMPORTANTE:

1) O PROJETO BÁSICO FOI ELABORADO COM BASE NAS INFORMAÇÕES DO LEVANTAMENTO TOPOGRÁFICO.

2) TODAS AS SITUAÇÕES QUE FLUIREM DAS APRESENTADAS NO PROJETO BÁSICO DEVERÃO SER LEVADAS AO CONHECIMENTO DO DEPARTAMENTO DE PROJETOS DA SEMISP, PARA QUE SEJA DISCUTIDA A MELHOR SOLUÇÃO.

3) TODOS OS PIV, TAMPOS DE BUEIROS OU SIMILARES, DEVEM SER ELEVADOS OU REBAIXADOS DE FORMA A FICAREM ALINHADOS AO NÍVEL DO PISO ACABADO.

4) QUANDO HOUVER BUEIROS FORA DO ALINHAMENTO DO MEIO-FIO, ESTES DEVERÃO SER TRATADOS DE FORMA A TER SEUS ACESSOS ALINHADOS AO MEIO-FIO E SUA COBERTURA AO NÍVEL DAS CALÇADAS (BOCAS DE LOBO).

5) ONDE HOUVER RAMPAS DE PEDESTRES OU DE VEÍCULOS, O MEIO-FIO DEVERÁ SER REBAIXADO, DE FORMA A PERMITIR O ACESSO À CALÇADA.

6) ONDE HOUVER MARQUISES COM PROJEÇÃO MAIOR QUE 1 METRO DE PROJEÇÃO, E/OU TIVER APOIO NO SOLO, ESTES DEVERÃO SER REMOVIDOS OU DEMOLIDOS, PARA PERMITIR A CIRCULAÇÃO SEM OBSTÁCULOS NAS CALÇADAS.

7) O CALÇAMENTO DEVERÁ SER PLANO E ALINHADO, SEM OBSTÁCULOS FÍSICOS NA SUA FAIXA LIVRE.

8) AS PERSPECTIVAS SÃO RECURSO AUXILIAR DE VISUALIZAÇÃO DO PROJETO, NÃO DEVEDO SUA EXECUÇÃO BASEAR-SE TÃO SOMENTE NELAS. A EXECUÇÃO DEVE CONSIDERAR OS DESENHOS TÉCNICOS.

| LEGENDA |   | QUANT.      |
|---------|---|-------------|
|         | ÁREA DE CONSTRUÇÃO   | 8.255,00 m² |
|         | ÁREA DE DEMOLIÇÃO   | 8.255,00 m² |
|         | MEIO FIO EM PARALELO A SER INSTALADO (NOVO)   | 2180 m      |
|         | MEIO FIO EM PARALELO A SER DEMOLIDO   | 172 m       |
|         | PISO COM PAVIMENTAÇÃO EM CONCRETO IMPORTADO DE USINA, ESP. 8cm, TRAÇO 1:3:3, Fm=19MPa, COM MALHA DE FERRO, MODULAÇÃO COMO EM PROJETO, ACABAMENTO DESEMPEENADO MECANICAMENTE              | 2332 m²     |
|         | RAMPA DE PEDESTRE COM PAVIMENTAÇÃO EM CONCRETO IMPORTADO DE USINA, ESP. 8cm, TRAÇO 1:3:3, Fm=19MPa, COM MALHA DE FERRO, MODULAÇÃO COMO EM PROJETO, ACABAMENTO DESEMPEENADO MECANICAMENTE | 488 m²      |
|         | RAMPA DE VEÍCULOS COM PAVIMENTAÇÃO EM CONCRETO IMPORTADO DE USINA, ESP. 8cm, TRAÇO 1:3:3, Fm=19MPa, COM MALHA DE FERRO, MODULAÇÃO COMO EM PROJETO, ACABAMENTO DESEMPEENADO MECANICAMENTE | 690 m²      |
|         | MEIO FIO REBAIXADO (RAMPADO)   | 55 m        |
|         | PISO TÁTIL (25x25cm) NA COR AMARELA   | 70 m²       |
|         | GRAMA AMENDOIM   | 125,50 m²   |
|         | GRAMADO EXISTENTE   | -           |
|         | POSTE ENERGIA (EXISTENTES)<br>OBS.: A ILUMINAÇÃO PÚBLICA FICARÁ A CARGO DA PREFEITURA   | -           |
|         | PINTURA DE FAIXAS DE PEDESTRES, SINALIZAÇÃO HORIZONTAL E SINALIZAÇÃO VERTICAL, FICARÃO A CARGO DE OUTRO CONTRATO                                                                         | -           |
|         | ÁRVORE   | -           |
|         | PALMEIRA   | -           |
|         | ÁRVORE OU PALMEIRA EXISTENTE   | -           |
|         | ÁRVORE A SER RETIRADA   | 26 UNID.    |
|         | CAIXA DE INSPEÇÃO DE INCÊNDIO (EXISTENTE)   | -           |
|         | POÇO DE VISITA (EXISTENTE)   | -           |
|         | RALO / BUEIRO (EXISTENTE)   | -           |
|         | BOCA DE LOBO (EXISTENTE)   | -           |
|         | PORTÃO EXISTENTE   | -           |
|         | BANCO EM CONCRETO PRÉ MOLDADO(1,5X0,5M)   | -           |
|         | MESA DE XADREZ COM BANCOS EM CONCRETO   | -           |

| QUADRO DE REVESTIMENTOS        |                                                                           |              | QUANT.       |
|--------------------------------|---------------------------------------------------------------------------|--------------|--------------|
| PAVIMENTAÇÃO E FORRAÇÕES       |                                                                           |              |              |
| 1                              | PAVIMENTAÇÃO EM CONCRETO - CALÇADA SIMPLES                                |              | 4145 m²      |
| 2                              | PISO EM CONCRETO PIGMENTADO CINZA REFORÇADO COM MALHA DE FERRO - 2.322 m² | CINZA CHUMBO | 372,50 m²    |
|                                |                                                                           | CINZA MEDIO  | 1154,00 m²   |
|                                |                                                                           | CINZA CLARO  | 795,50 m²    |
| 3                              | GRAMA AMENDOIM                                                            |              | 125,00 m²    |
| 4                              | PINTURA COM TINTA ANTIDERRAPANTE PARA ALSFALTO NA COR VERMELHA            |              | 4610 m²      |
| RECAPEAMENTO ASFÁLTICO EM CBUQ |                                                                           |              | 22.194,12 m² |
| ÁREA TOTAL DE PROJETO          |                                                                           |              | 33.428,29 m² |

GOV RJ

GOVERNO DO ESTADO DO RIO DE JANEIRO  
SECRETARIA DE ESTADO DAS CIDADES  
SUBSECRETARIA DE PROJETOS DE ENGENHARIA

Responsável Técnico:  
LUCAS DUARTE DE SOUZA  
ID 51459584

CREAÇÃO:  
CAU A140420-2

Estado:  
BÁSICO

Documento assinado digitalmente:  
LUCAS DUARTE DE SOUZA  
Data: 01/09/2023 09:04:00  
Certificado: 01/09/2023 09:04:00

00 EMISSÃO INICIAL

LARISSA GOMES

LARISSA GOMES

01/09/2023

PREFEITURA MUNICIPAL DE MESQUITA  
SEMIMSP - Secretaria Municipal de Infraestrutura, Meio Ambiente e Serviços Públicos  
Departamento de Projetos

TÍTULO DO PROJETO  
PROJETO DE MOBILIDADE E ADEQUAÇÃO URBANÍSTICA NA AVENIDA BARONESA DE MESQUITA

ENDEREÇO DA OBRA  
AVENIDA BARONESA DE MESQUITA- MESQUITA - RJ

OBJETIVO:  
PLANTA HUMANIZADA

DESENHOS  
PLANTA HUMANIZADA  
TRECHOS E, F, G e H

Equipe de Projeto:  
ARQ. LARISSA GOMES  
ARQ. RAFAEL VIANA  
ARQ. RENAN FERNANDES  
FERNANDA ALBUQUERQUE (ESTAGÁRIA)


TÍPO DE PROJETO  
PROJETO BÁSICO

DATA  
17/08/2023

ESCALA  
INDICADA

ESCALA  
1:500

URB-15/16

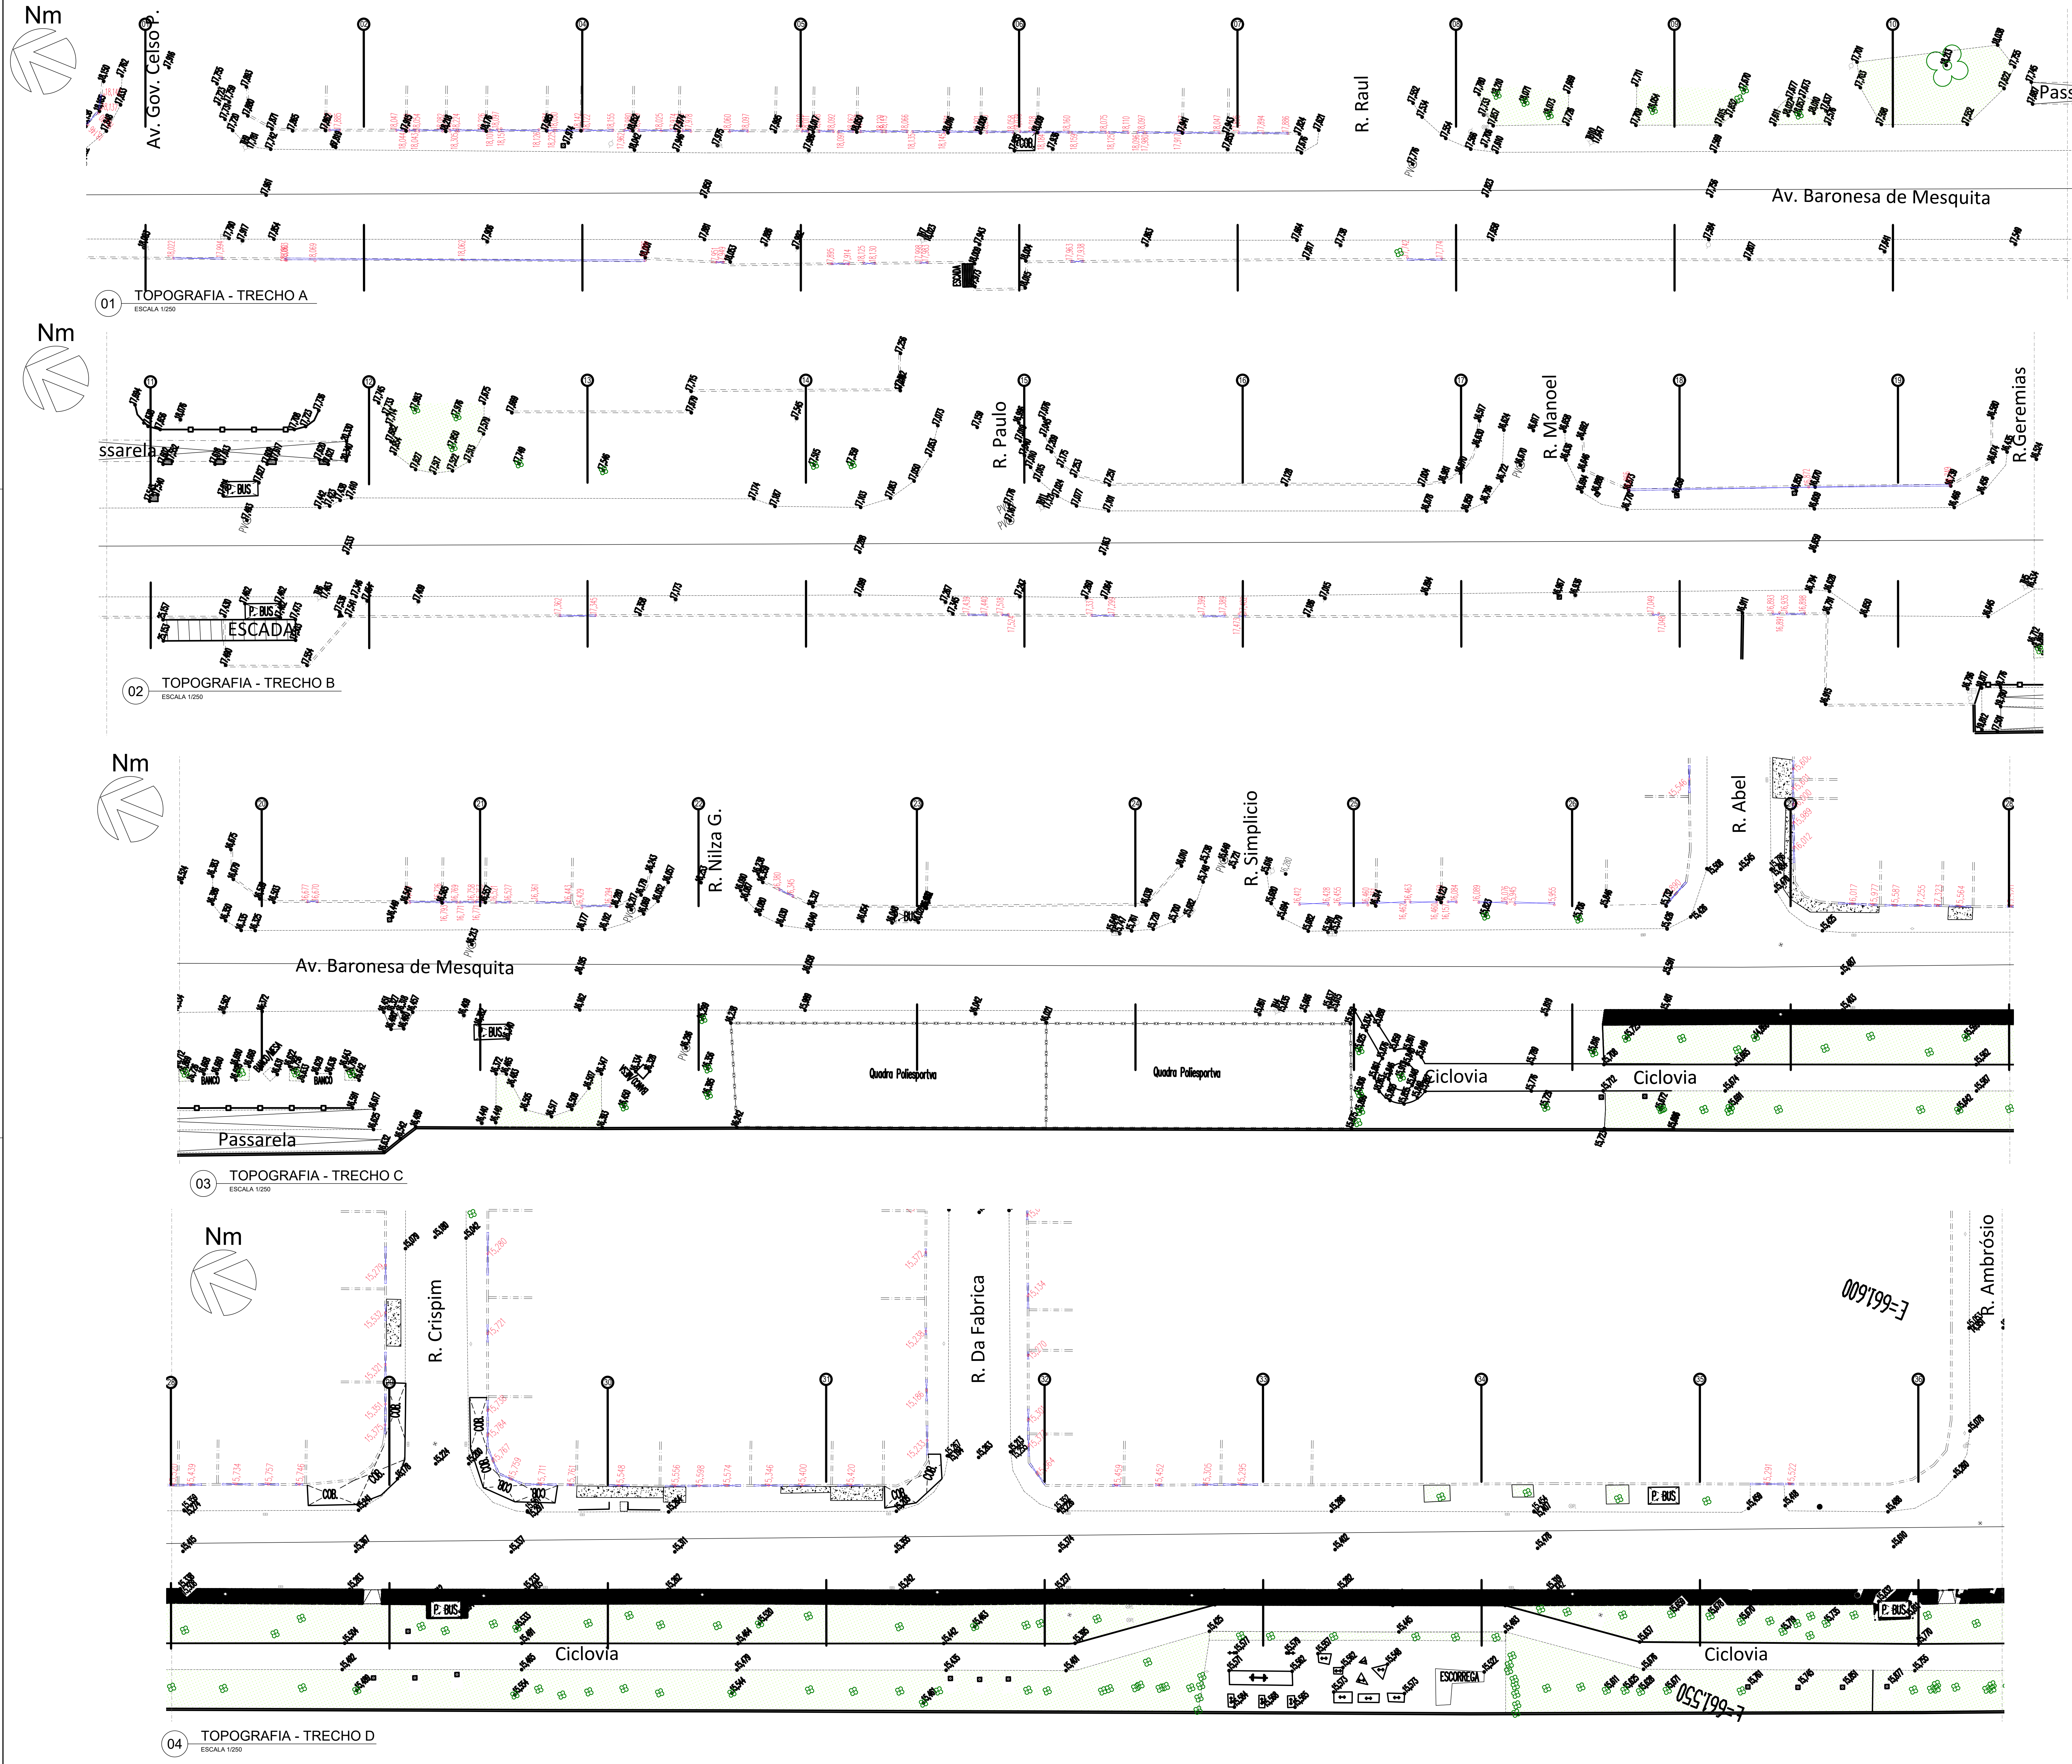

ÁREA A SER EXECUTADA:

AVENIDA BARONESA DE MESQUITA COM 2000m DE EXTENSÃO PARA INTERVENÇÃO, SENDO O PONTO INICIAL NO BOSQUE PAU BRASIL, E O PONTO FINAL NA AVENIDA GOVERNADOR CELSO PEÇANHA.

NOTA:

IMPORTANTE:

1) O PROJETO BÁSICO FOI ELABORADO COM BASE NAS INFORMAÇÕES DO LEVANTAMENTO TOPOGRÁFICO.

2) TODAS AS SITUAÇÕES QUE FLUIREM DAS APRESENTADAS NO PROJETO BÁSICO DEVERÃO SER LEVADAS AO CONHECIMENTO DO DEPARTAMENTO DE PROJETOS DA SEMISP, PARA QUE SEJA DISCUTIDA A MELHOR SOLUÇÃO.

3) TODOS OS PIV, TAMPÓS DE BUEIROS OU SIMILARES, DEVEM SER ELEVADOS OU REBAIXADOS DE FORMA A FICAREM ALINHADOS AO NÍVEL DO PISO ACABADO.

4) QUANDO HOUVER BUEIROS FORA DO ALINHAMENTO DO MEIO-FIO, ESTES DEVERÃO SER TRATADOS DE FORMA A TER SEUS ACESSOS ALINHADOS AO MEIO-FIO E SUA COBERTURA AO NÍVEL DAS CALÇADAS (BOCAS DE LOBO).

5) ONDE HOUVER RAMPAS DE PEDESTRES OU DE VEÍCULOS, O MEIO-FIO DEVERÁ SER REBAIXADO, DE FORMA A PERMITIR O ACESSO À CALÇADA.

6) ONDE HOUVER MARQUISES COM PROJEÇÃO MAIOR QUE 1 METRO DE PROJEÇÃO, E/OU TIVER APOIO NO SOLO, ESTES DEVERÃO SER REMOVIDOS OU DEMOLIDOS, PARA PERMITIR A CIRCULAÇÃO SEM OBSTÁCULOS NAS CALÇADAS.

7) O CALÇAMENTO DEVERÁ SER PLANO E ALINHADO, SEM OBSTÁCULOS FÍSICOS NA SUA FAIXA LIVRE.

8) AS PERSPECTIVAS SÃO RECURSO AUXILIAR DE VISUALIZAÇÃO DO PROJETO, NÃO DEVEDO SUA EXECUÇÃO BASEAR-SE TÃO SOMENTE NELAS. A EXECUÇÃO DEVE CONSIDERAR OS DESENHOS TÉCNICOS.

| LEGENDA |   | QUANT.                           |
|---------|---|----------------------------------|
|         | ÁREA DE CONSTRUÇÃO   | 8.255,00 m²                      |
|         | ÁREA DE DEMOLIÇÃO   | 8.255,00 m²                      |
|         | MEIO FIO EM PARALELO A SER INSTALADO (NOVO)   | 2180 m                           |
|         | MEIO FIO EM PARALELO A SER DEMOLIDO   | 172 m                            |
|         | PISO COM PAVIMENTAÇÃO EM CONCRETO IMPORTADO DE USINA, ESP. 8cm, TRAÇO 1:3:3, Fc=19MPa, COM MALHA DE FERRO, MODULAÇÃO COMO EM PROJETO. ACABAMENTO DESEMPENADO MECANICAMENTE.              | 2332 m²                          |
|         | RAMPA DE PEDESTRE COM PAVIMENTAÇÃO EM CONCRETO IMPORTADO DE USINA, ESP. 8cm, TRAÇO 1:3:3, Fc=19MPa, COM MALHA DE FERRO, MODULAÇÃO COMO EM PROJETO. ACABAMENTO DESEMPENADO MECANICAMENTE. | 488 m²                           |
|         | RAMPA DE VEÍCULOS COM PAVIMENTAÇÃO EM CONCRETO IMPORTADO DE USINA, ESP. 8cm, TRAÇO 1:3:3, Fc=19MPa, COM MALHA DE FERRO, MODULAÇÃO COMO EM PROJETO. ACABAMENTO DESEMPENADO MECANICAMENTE. | 690 m²                           |
|         | MEIO FIO REBAIXADO (RAMPADO)   | 55 m                             |
|         | PISO TÁTIL (25x25cm) NA COR AMARELA   | ALERTA 70 m²<br>DIRECIONAL 15 m² |
|         | GRAMA AMENDÓIM   | 125,50 m²                        |
|         | GRAMADO EXISTENTE   | -                                |
|         | POSTE ENERGIA (EXISTENTES)<br>OBS.: A ILUMINAÇÃO PÚBLICA FICARÁ A CARGO DA PREFEITURA   | -                                |
|         | PINTURA DE FAIXAS DE PEDESTRES, SINALIZAÇÃO HORIZONTAL E SINALIZAÇÃO VERTICAL, FICARÃO A CARGO DE OUTRO CONTRATO                                                                         | -                                |
|         | ÁRVORE   | -                                |
|         | PALMEIRA   | -                                |
|         | ÁRVORE OU PALMEIRA EXISTENTE   | -                                |
|         | ÁRVORE A SER RETIRADA   | 26 UNID.                         |
|         | CAIXA DE INSPEÇÃO DE INCÊNDIO (EXISTENTE)   | -                                |
|         | POÇO DE VISITA (EXISTENTE)   | -                                |
|         | RALO / BUEIRO (EXISTENTE)   | -                                |
|         | BOCA DE LOBO (EXISTENTE)   | -                                |
|         | PORTÃO EXISTENTE   | -                                |
|         | BANCO EM CONCRETO PRÉ MOLDADO(1,5X0,5M)   | -                                |
|         | MESA DE XADREZ COM BANCOS EM CONCRETO   | -                                |

| QUADRO DE REVESTIMENTOS        |                                                                           | QUANT.                 |
|--------------------------------|---------------------------------------------------------------------------|------------------------|
| PAVIMENTAÇÃO E FORRAÇÕES       |                                                                           |                        |
| 1                              | PAVIMENTAÇÃO EM CONCRETO - GALÇADA SIMPLES                                | 4145 m²                |
| 2                              | PISO EM CONCRETO PIGMENTADO CINZA REFORÇADO COM MALHA DE FERRO - 2.322 m² | CINZA CHAMBO 372,50 m² |
|                                |                                                                           | CINZA MEDIO 1154,00 m² |
|                                |                                                                           | CINZA CLARO 795,50 m²  |
| 3                              | GRAMA AMENDÓIM                                                            | 125,00 m²              |
| 4                              | PINTURA COM TINTA ANTIDERRAPANTE PARA ASFALTO NA COR VERMELHA             | 4610 m²                |
| RECAPEAMENTO ASFÁLTICO EM CBUQ |                                                                           | 22.194,12 m²           |
| ÁREA TOTAL DE PROJETO          |                                                                           | 33.428,29 m²           |

GOVERNO DO ESTADO DO RIO DE JANEIRO  
SECRETARIA DE ESTADO DAS CIDADES  
SUBSECRETARIA DE PROJETOS DE ENGENHARIA

Responsável Técnico:  
LUCAS QUARTE DE SOUZA  
ID 51458584

CREAÇÃO:  
CAU A140420-2

Estimativa:  
BÁSICO

VISTOS

Documentação assinada digitalmente

LUCAS QUARTE DE SOUZA  
ID 51458584  
verifique em <https://validar.dig.gov.br>

00

EMISSÃO INICIAL

LARISSA GOMES

LARISSA GOMES

01/09/2023

PREFEITURA MUNICIPAL DE MESQUITA  
SEMIMSP - Secretaria Municipal de Infraestrutura, Meio Ambiente e Serviços Públicos  
Departamento de Projetos

TÍTULO DO PROJETO  
PROJETO DE MOBILIDADE E ADEQUAÇÃO URBANÍSTICA NA AVENIDA BARONESA DE MESQUITA

ENDEREÇO DA OBRA  
AVENIDA BARONESA DE MESQUITA- MESQUITA - RJ

OBJETIVO:  
TOPOGRAFIA

TIPO DE PROJETO:  
PROJETO BÁSICO

DATA:  
01/09/2023

DESENHOS:  
TOPOGRAFIA

ESCALA:  
INDICADA

INDICADA

ESQUEMA DE PROJETO:  
ARQ. LARISSA GOMES  
ARQ. RAFAEL VIANA  
ARQ. RENAN FERNANDES  
FERNANDA ALBUQUERQUE (ESTAGÁRIA)

ARQ. LARISSA GOMES - CAU A25718-4


Documentação assinada digitalmente

LARISSA GOMES  
ID 51458584  
verifique em <https://validar.dig.gov.br>

005199-7

005199-7

TOP-01/03

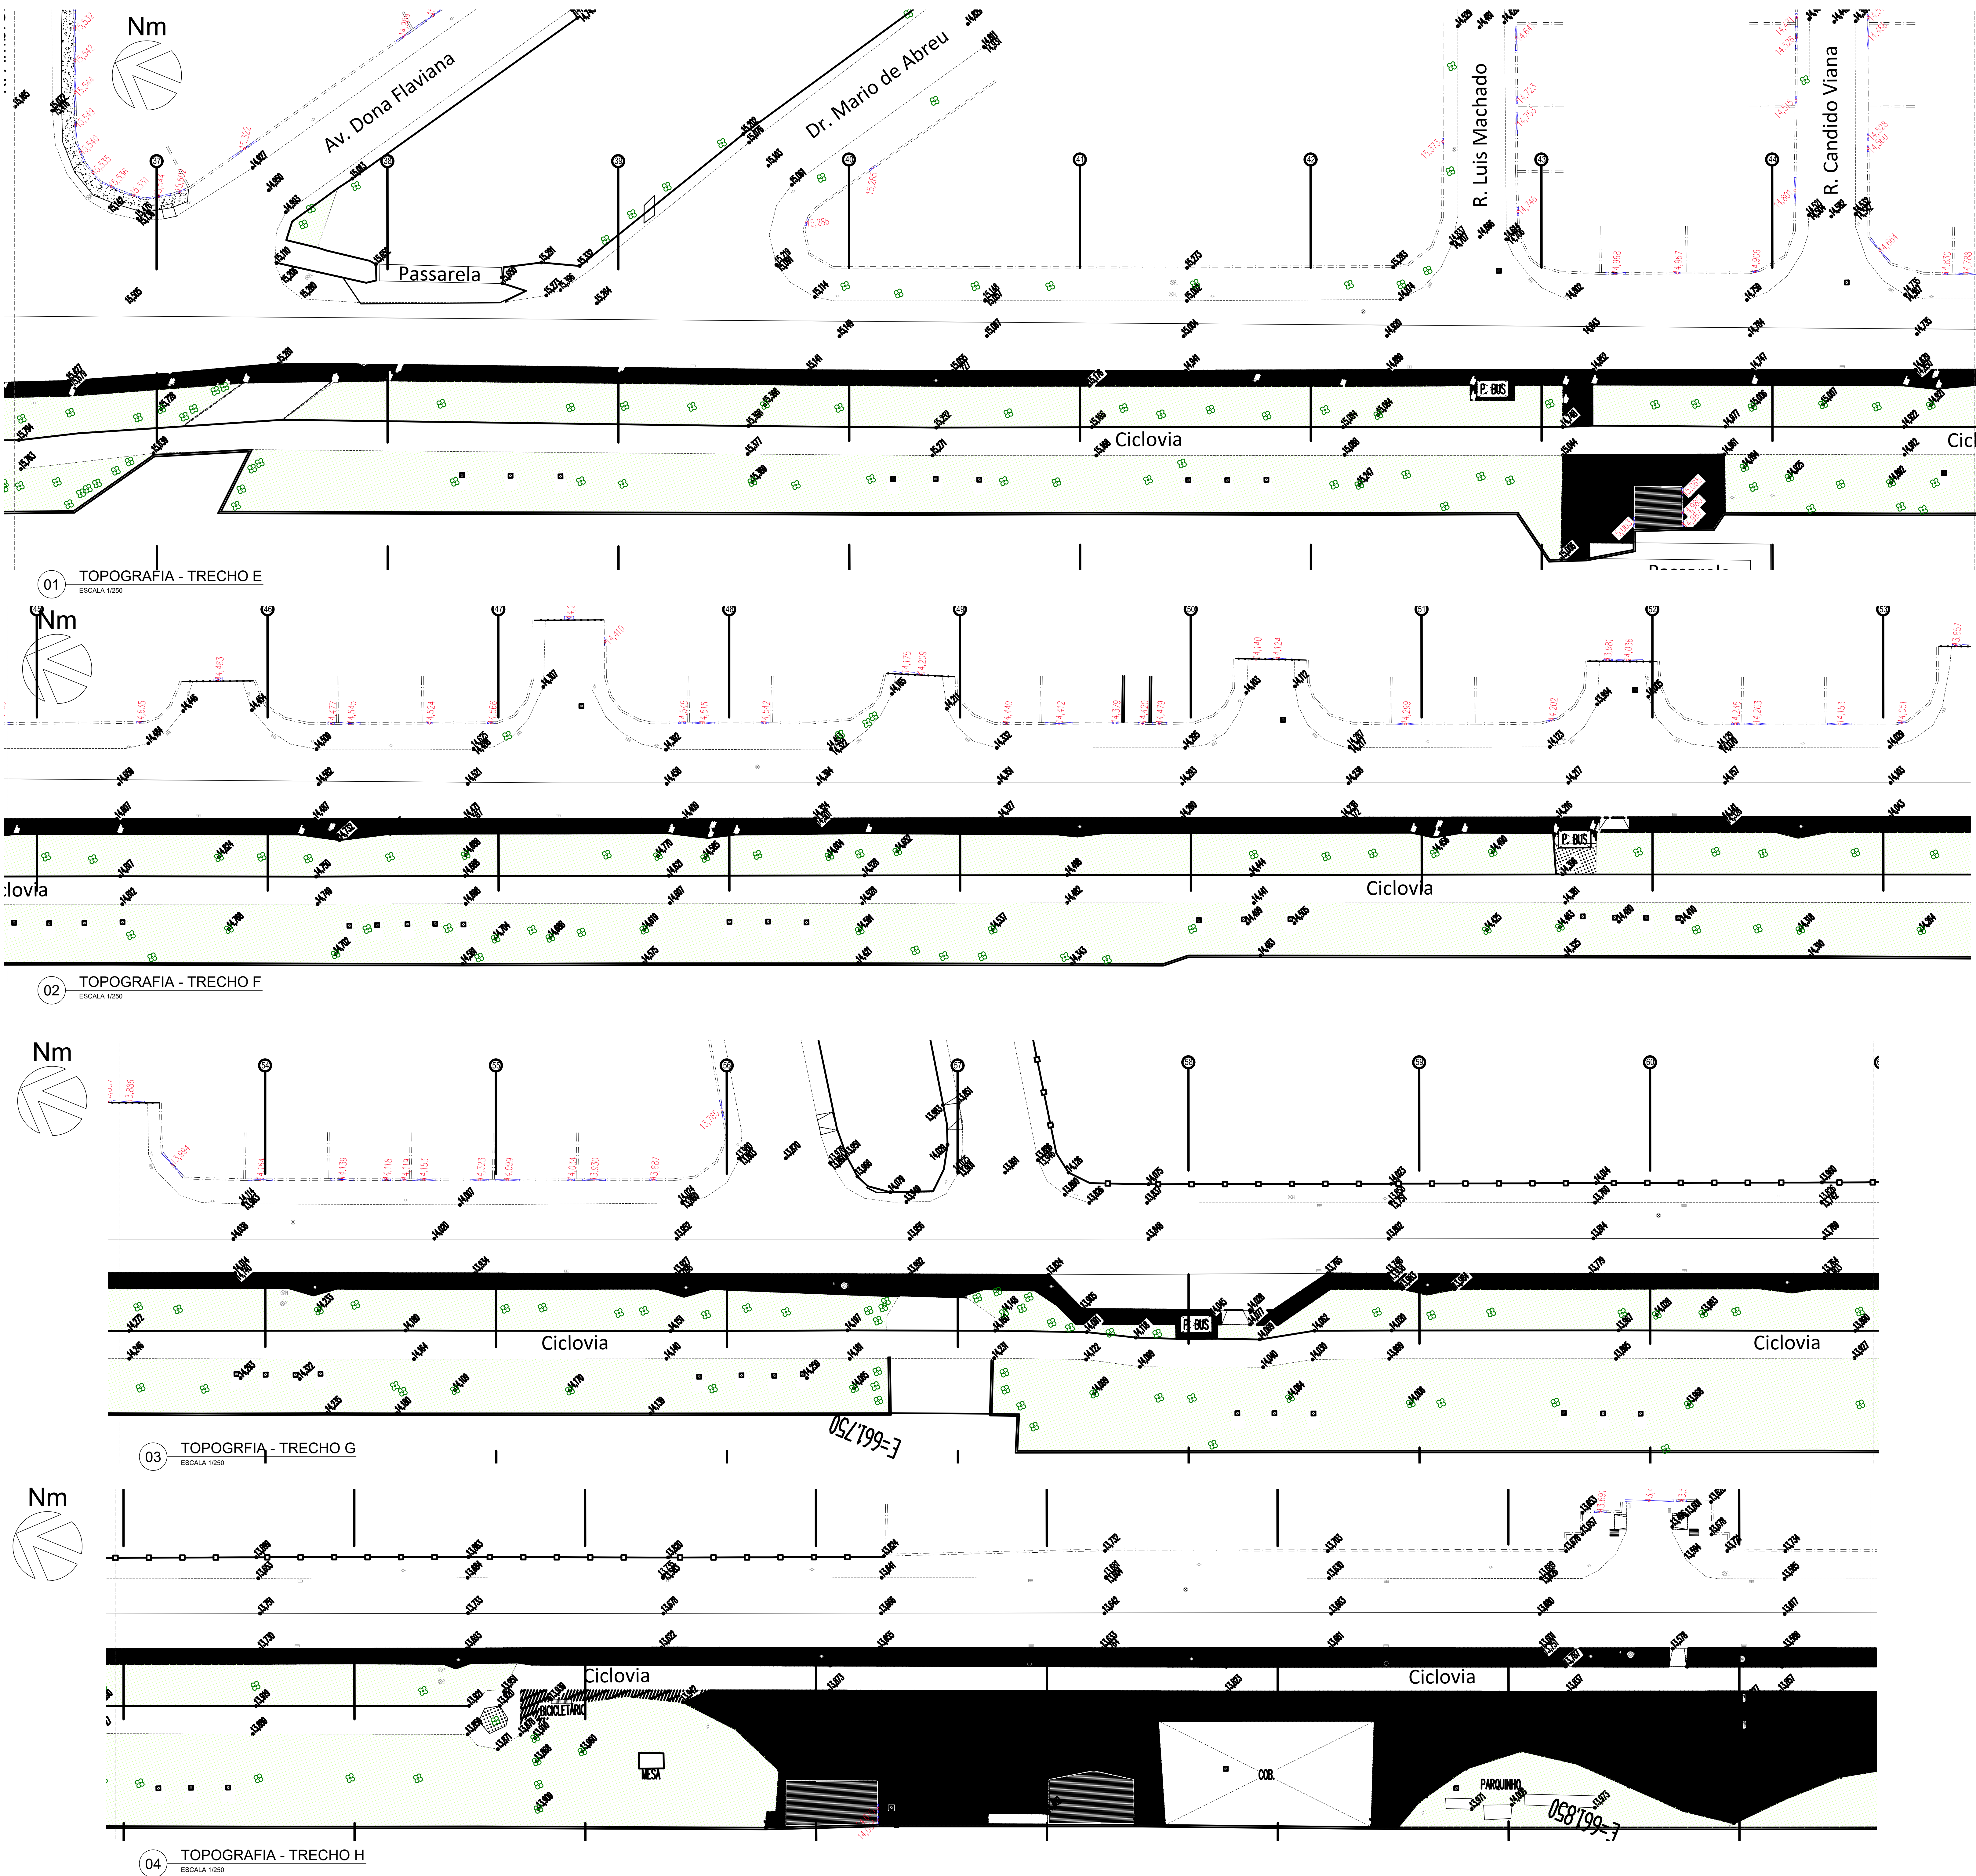

ÁREA A SER EXECUTADA:

IMPORTANTE:

1) O PROJETO BÁSICO FOI ELABORADO COM BASE NAS INFORMAÇÕES DO LEVANTAMENTO TOPOGRÁFICO.

2) TODAS AS SITUAÇÕES QUE FLUIREM DAS APRESENTADAS NO PROJETO BÁSICO DEVERÃO SER LEVADAS AO CONHECIMENTO DO DEPARTAMENTO DE PROJETOS DA SEMISP, PARA QUE SEJA DISCUTIDA A MELHOR SOLUÇÃO.

3) TODOS OS PIV, TAMPOS DE BUEIROS OU SIMILARES, DEVEM SER ELEVADOS OU REBAIXADOS DE FORMA A FICAREM ALINHADOS AO NÍVEL DO PISO ACABADO.

4) QUANDO HOUVER BUEIROS FORA DO ALINHAMENTO DO MEIO-FIO, ESTES DEVERÃO SER TRATADOS DE FORMA A TER SEUS ACESSOS ALINHADOS AO MEIO-FIO E SUA COBERTURA AO NÍVEL DAS CALÇADAS (BOCAS DE LOBO).

5) ONDE HOUVER RAMPAS DE PEDESTRES OU DE VEÍCULOS, O MEIO-FIO DEVERÁ SER REBAIXADO, DE FORMA A PERMITIR O ACESSO À CALÇADA.

6) ONDE HOUVER MARQUISES COM PROJEÇÃO MAIOR QUE 1 METRO DE PROJEÇÃO, E/OU TIVER APOIO NO SOLO, ESTES DEVERÃO SER REMOVIDOS OU DEMOLIDOS, PARA PERMITIR A CIRCULAÇÃO SEM OBSTÁCULOS NAS CALÇADAS.

7) O CALÇAMENTO DEVERÁ SER PLANO E ALINHADO, SEM OBSTÁCULOS FÍSICOS NA SUA FAIXA LIVRE.

8) AS PERSPECTIVAS SÃO RECURSO AUXILIAR DE VISUALIZAÇÃO DO PROJETO, NÃO DEVEDO SUA EXECUÇÃO BASEAR-SE TÃO SOMENTE NELAS. A EXECUÇÃO DEVE CONSIDERAR OS DESENHOS TÉCNICOS.

| LEGENDA |   | QUANT.      |
|---------|---|-------------|
|         | ÁREA DE CONSTRUÇÃO   | 8.255,00 m² |
|         | ÁREA DE DEMOLIÇÃO   | 8.255,00 m² |
|         | MEIO FIO EM PARALELO A SER INSTALADO (NOVO)   | 2180 m      |
|         | MEIO FIO EM PARALELO A SER DEMOLIDO   | 172 m       |
|         | PISO COM PAVIMENTAÇÃO EM CONCRETO IMPORTADO DE USINA, ESP. 8cm, TRAÇO 1:3:3, Fm=19MPa, COM MALHA DE FERRO, MODULAÇÃO COMO EM PROJETO, ACABAMENTO DESEMPENADO MECANICAMENTE              | 2332 m²     |
|         | RAMPA DE PEDESTRE COM PAVIMENTAÇÃO EM CONCRETO IMPORTADO DE USINA, ESP. 8cm, TRAÇO 1:3:3, Fm=19MPa, COM MALHA DE FERRO, MODULAÇÃO COMO EM PROJETO, ACABAMENTO DESEMPENADO MECANICAMENTE | 488 m²      |
|         | RAMPA DE VEÍCULOS COM PAVIMENTAÇÃO EM CONCRETO IMPORTADO DE USINA, ESP. 8cm, TRAÇO 1:3:3, Fm=19MPa, COM MALHA DE FERRO, MODULAÇÃO COMO EM PROJETO, ACABAMENTO DESEMPENADO MECANICAMENTE | 690 m²      |
|         | MEIO FIO REBAIXADO (RAMPADO)   | 55 m        |
|         | PISO TÁTIL (25x25cm) NA COR AMARELA   | 70 m²       |
|         | GRAMA AMENDOIM   | 15 m²       |
|         | GRAMADO EXISTENTE   | 125,50 m²   |
|         | POSTE ENERGIA (EXISTENTES)<br>OBS.: A ILUMINAÇÃO PÚBLICA FICARÁ A CARGO DA PREFEITURA                                                                                                   | -           |
|         | PINTURA DE FAIXAS DE PEDESTRES, SINALIZAÇÃO HORIZONTAL E SINALIZAÇÃO VERTICAL, FICARÃO A CARGO DE OUTRO CONTRATO                                                                        | -           |
|         | ÁRVORE   | -           |
|         | PALMEIRA   | -           |
|         | ÁRVORE OU PALMEIRA EXISTENTE   | -           |
|         | ÁRVORE A SER RETIRADA   | 26 UNID.    |
|         | CAIXA DE INSPEÇÃO DE INCÊNDIO (EXISTENTE)   | -           |
|         | POÇO DE VISITA (EXISTENTE)   | -           |
|         | RALO / BUEIRO (EXISTENTE)   | -           |
|         | BOCA DE LOBO (EXISTENTE)   | -           |
|         | PORTÃO EXISTENTE   | -           |
|         | BANCO EM CONCRETO PRÉ MOLDADO(1,5X0,5M)   | -           |
|         | MESA DE XADREZ COM BANCOS EM CONCRETO   | -           |

| QUADRO DE REVESTIMENTOS        |                                                                           |             | QUANT.       |
|--------------------------------|---------------------------------------------------------------------------|-------------|--------------|
| PAVIMENTAÇÃO E FORRAÇÕES       |                                                                           |             |              |
| 1                              | PAVIMENTAÇÃO EM CONCRETO - CALÇADA SIMPLES                                |             | 4145 m²      |
| 2                              | PISO EM CONCRETO PIGMENTADO CINZA REFORÇADO COM MALHA DE FERRO - 2.322 m² | CINZA CLARO | 372,50 m²    |
|                                |                                                                           | CINZA MEDIO | 1154,00 m²   |
|                                |                                                                           | CINZA CLARO | 795,50 m²    |
| 3                              | GRAMA AMENDOIM                                                            |             | 125,00 m²    |
| 4                              | PINTURA COM TINTA ANTIDERRAPANTE PARA ASFALTO NA COR VERMELHA             |             | 4610 m²      |
| RECAPEAMENTO ASFÁLTICO EM CBUQ |                                                                           |             | 22.194,12 m² |
| ÁREA TOTAL DE PROJETO          |                                                                           |             | 33.428,29 m² |

GOVERNO DO ESTADO DO RIO DE JANEIRO  
SECRETARIA DE ESTADO DAS CIDADES  
SUBSECRETARIA DE PROJETOS DE ENGENHARIA

Responsável Técnico:  
LUCAS QUARTE DE SOUZA  
ID 5145564

CREAÇÃO:  
CAU A140420-2

Estimativa:  
BÁSICO

VISTOS

00

EMISSÃO INICIAL

LARISSA GOMES

LARISSA GOMES

01/09/2023

PREFEITURA MUNICIPAL DE MESQUITA  
SEMIMSP - Secretaria Municipal de Infraestrutura, Meio Ambiente e Serviços Públicos  
Departamento de Projetos

TÍTULO DO PROJETO  
PROJETO DE MOBILIDADE E ADEQUAÇÃO URBANÍSTICA NA AVENIDA BARONESA DE MESQUITA

ENDEREÇO DA OBRA  
AVENIDA BARONESA DE MESQUITA- MESQUITA - RJ

OBJETIVO:  
TOPOGRAFIA

DESENHOS  
TOPOGRAFIA  
TRECHOS E, F, G e H

ESCALA  
INDICADA

TIPO DE PROJETO  
PROJETO BÁSICO


DATA  
01/09/2023

ESCALA  
INDICADA


Equipe de Projeto  
ARQ. LARISSA GOMES  
ARQ. RAFAEL VIANA  
ARQ. RENAN FERNANDES  
FERNANDA ALBUQUERQUE (ESTAGÁRIA)

ARQ. LARISSA GOMES - CAU A25718-4

TOP-02/03

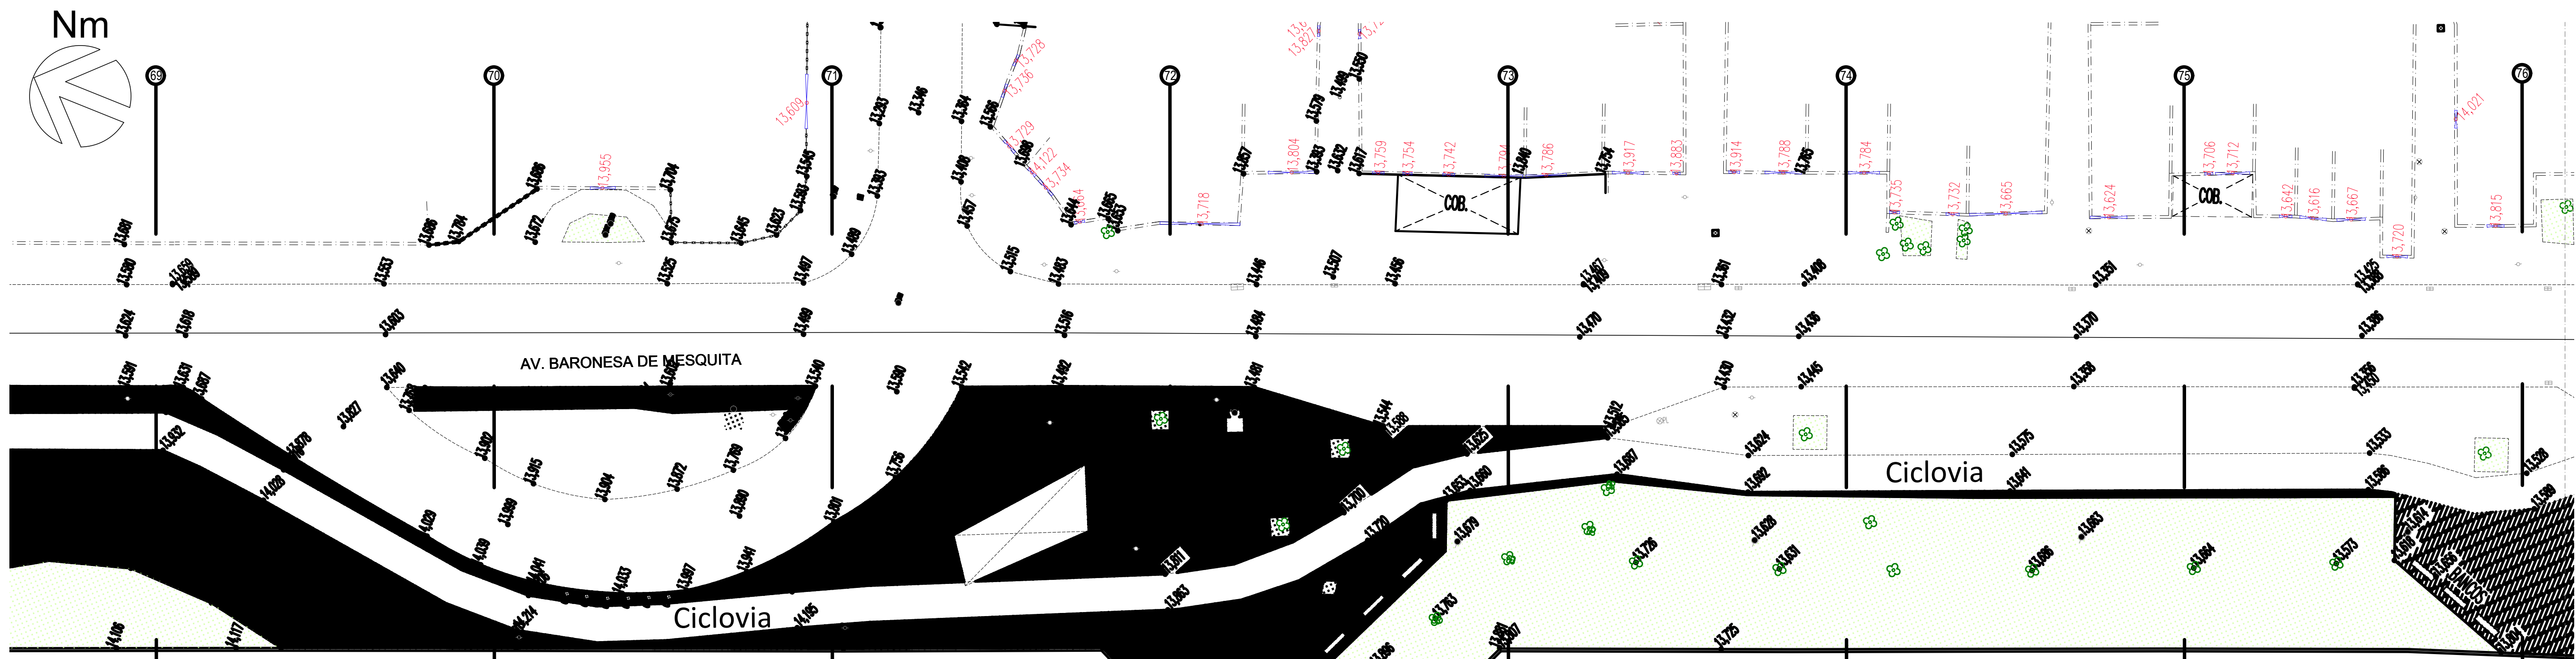

01 TOPOGRAFIA - TRECHO I  
ESCALA 1/250

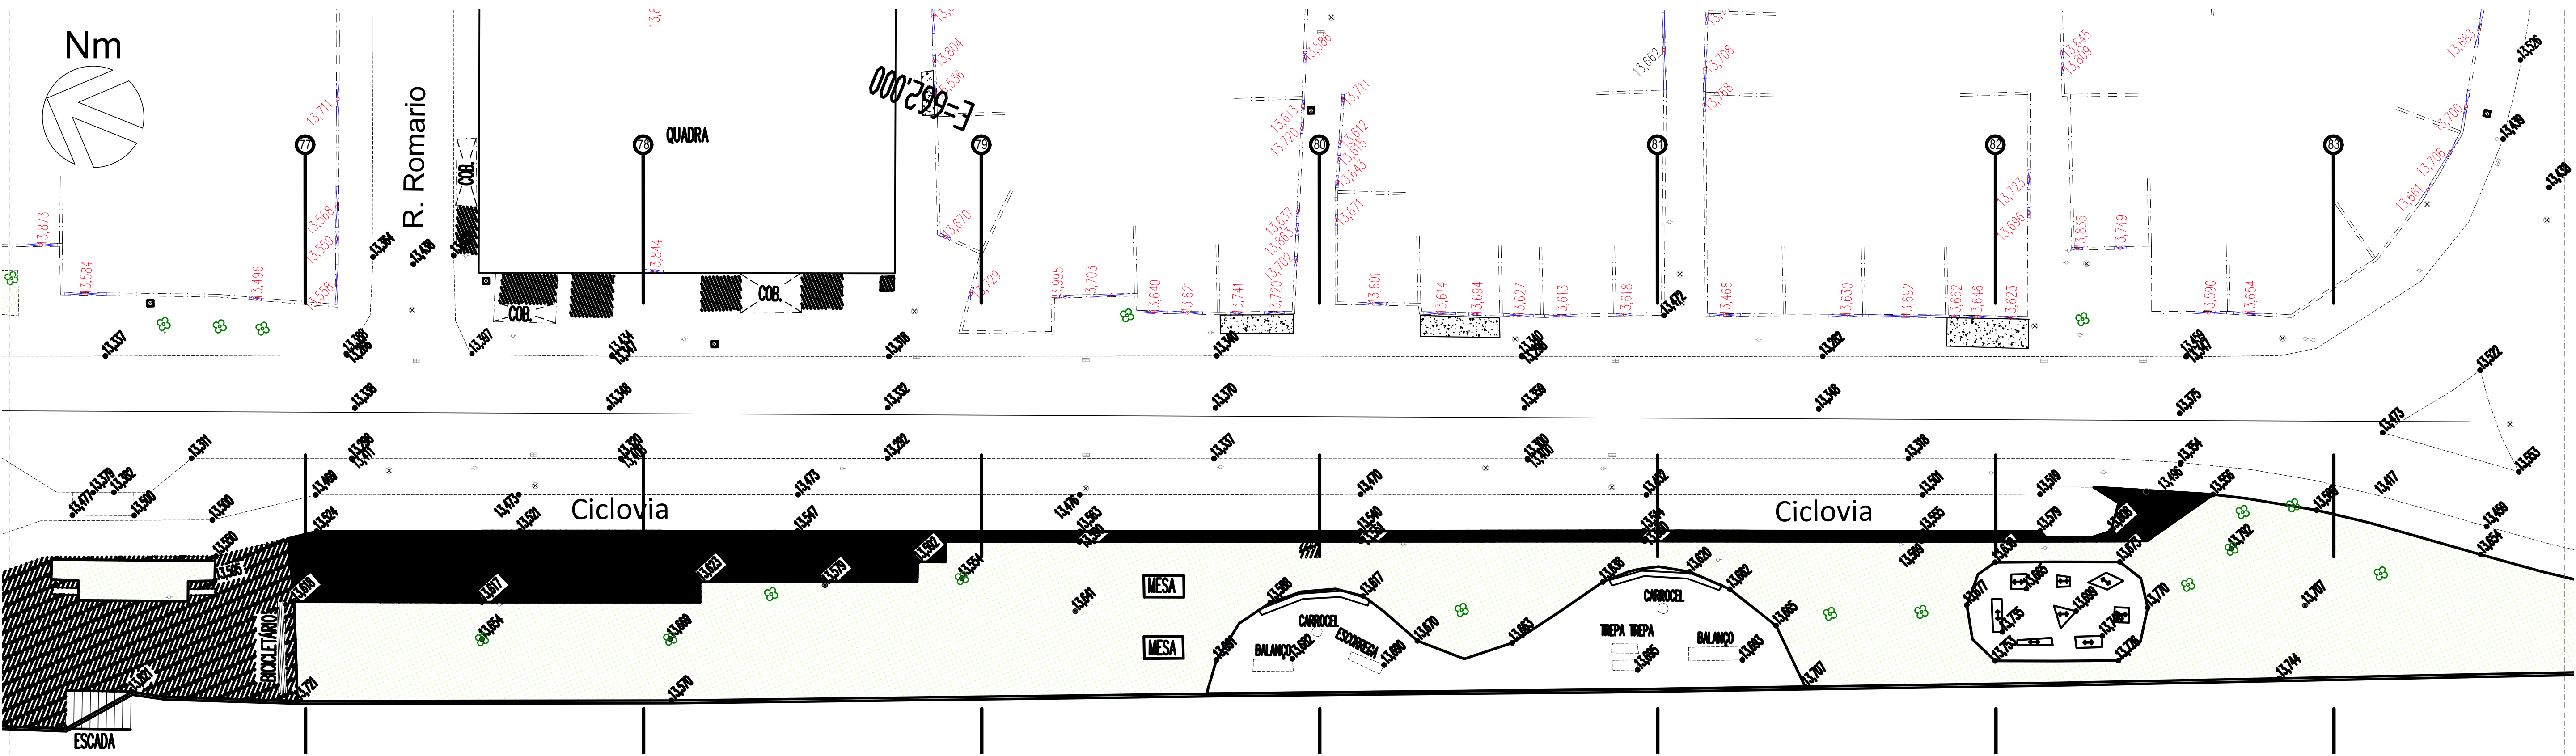

02 TOPOGRAFIA - TRECHO J  
ESCALA 1/250

ÁREA A SER EXECUTADA:

AVENIDA BARONESA DE MESQUITA COM 2000m DE EXTENSÃO PARA INTERVENÇÃO, SENDO O PONTO INICIAL NO BOSQUE PAU BRASIL, E O PONTO FINAL NA AVENIDA GOVERNADOR CELSO PEÇANHA.

NOTA:

IMPORTANTE:

- 1) O PROJETO BÁSICO FOI ELABORADO COM BASE NAS INFORMAÇÕES DO LEVANTAMENTO TOPOGRÁFICO;
- 2) TODAS AS SITUAÇÕES QUE FUGIREM DAS APRESENTADAS NO PROJETO BÁSICO DEVERÃO SER LEVADAS AO CONHECIMENTO DO DEPARTAMENTO DE PROJETOS DA SEMISP, PARA QUE SEJA DISCUTIDA A MELHOR SOLUÇÃO;
- 3) TODOS OS PVs, TAMPOS DE BUEIROS OU SIMILARES, DEVEM SER ELEVADOS OU REBAIXADOS DE FORMA A FICAREM ALINHADOS AO NÍVEL DO PISO ACABADO;
- 4) QUANDO HOUVER BUEIROS FORA DO ALINHAMENTO DO MEIO-FIO, ESTES DEVERÃO SER TRATADOS DE FORMA A TER SEUS ACESSOS ALINHADOS AO MEIO-FIO E SUA COBERTURA AO NÍVEL DAS CALÇADAS (BOCAS DE LOBO);
- 5) ONDE HOUVER RAMPAS DE PEDESTRES OU DE VEÍCULOS, O MEIO-FIO DEVERÁ SER REBAIXADO, DE FORMA A PERMITIR O ACESSO À CALÇADA.
- 6) ONDE HOUVER MARQUISES COM PROJEÇÃO MAIOR QUE 1 METRO DE PROJEÇÃO, E/OU TIVER APOIO NO SOLO, ESTES DEVERÃO SER REMOVIDOS OU DEMOLIDOS, PARA PERMITIR A CIRCULAÇÃO SEM OBSTÁCULOS NAS CALÇADAS
- 7) O CALÇAMENTO DEVERÁ SER PLANO E ALINHADO, SEM OBSTÁCULOS FÍSICOS NA SUA FAIXA LIVRE.
- 8) AS PERSPECTIVAS SÃO RECURSO AUXILIAR DE VISUALIZAÇÃO DO PROJETO, NÃO DEVENDO SUA EXECUÇÃO BASEAR-SE TÃO SOMENTE NELAS. A EXECUÇÃO DEVE CONSIDERAR OS DESENHOS TÉCNICOS.

|   |                            |                  |
|---|----------------------------|------------------|
| <div><div><div>CIDADES</div><div>GOV RJ</div></div><div>GOVERNO DO ESTADO DO RIO DE JANEIRO<br/>SECRETARIA DE ESTADO DAS CIDADES<br/>SUBSECRETARIA DE PROJETOS DE ENGENHARIA</div></div> |                            |                  |
| Responsável Técnico:<br>LUCAS DUARTE DE SOUZA<br>ID 51458934   | CREA/CAU:<br>CAU A140420-2 | Etapa:<br>BÁSICO |

VISTOS

Documento assinado digitalmente  
govbr  
LUCAS DUARTE DE SOUZA  
Data: 31/03/2025 20:10:54-0300  
Verifique em <https://validar.ri.gov.br>

|   |                |               |               |            |
|---|----------------|---------------|---------------|------------|
| 00   | EMIÇÃO INICIAL | LARISSA GOMES | LARISSA GOMES | 01/09/2023 |
| <div><div><div><div><div></div><div>PREFEITURA MUNICIPAL DE MESQUITA</div><div>SEMIMSP - Secretaria Municipal de Infraestrutura, Meio Ambiente e Serviços Públicos</div><div>Departamento de Projetos</div></div></div><div>TÍTULO DO PROJETO<br/>PROJETO DE MOBILIDADE E ADEQUAÇÃO URBANÍSTICA NA AVENIDA BARONESA DE MESQUITA</div><div>ENDEREÇO DA OBRA<br/>AVENIDA BARONESA DE MESQUITA- MESQUITA - RJ</div><div>OBJETIVO:<br/>TOPOGRAFIA</div><div>TIPO DE PROJETO:<br/>PROJETO BÁSICO</div><div>DESENHOS<br/>TOPOGRAFIA<br/>TRECHOS I e J</div><div>DATA<br/>01/09/2023<br/>ESCALA<br/>INDICADA</div><div>Equipe de Projeto<br/>ARQ. LARISSA GOMES<br/>ARQ. RAFAEL VIANA<br/>ARQ. RENAN FERNANDES<br/>FERNANDA ALBUQUERQUE (ESTAGIÁRIA)</div></div></div> |                |               |               |            |
| ARQ. LARISSA GOMES - CAU A25718-4   |                |               |               |            |

TOP-03/03