






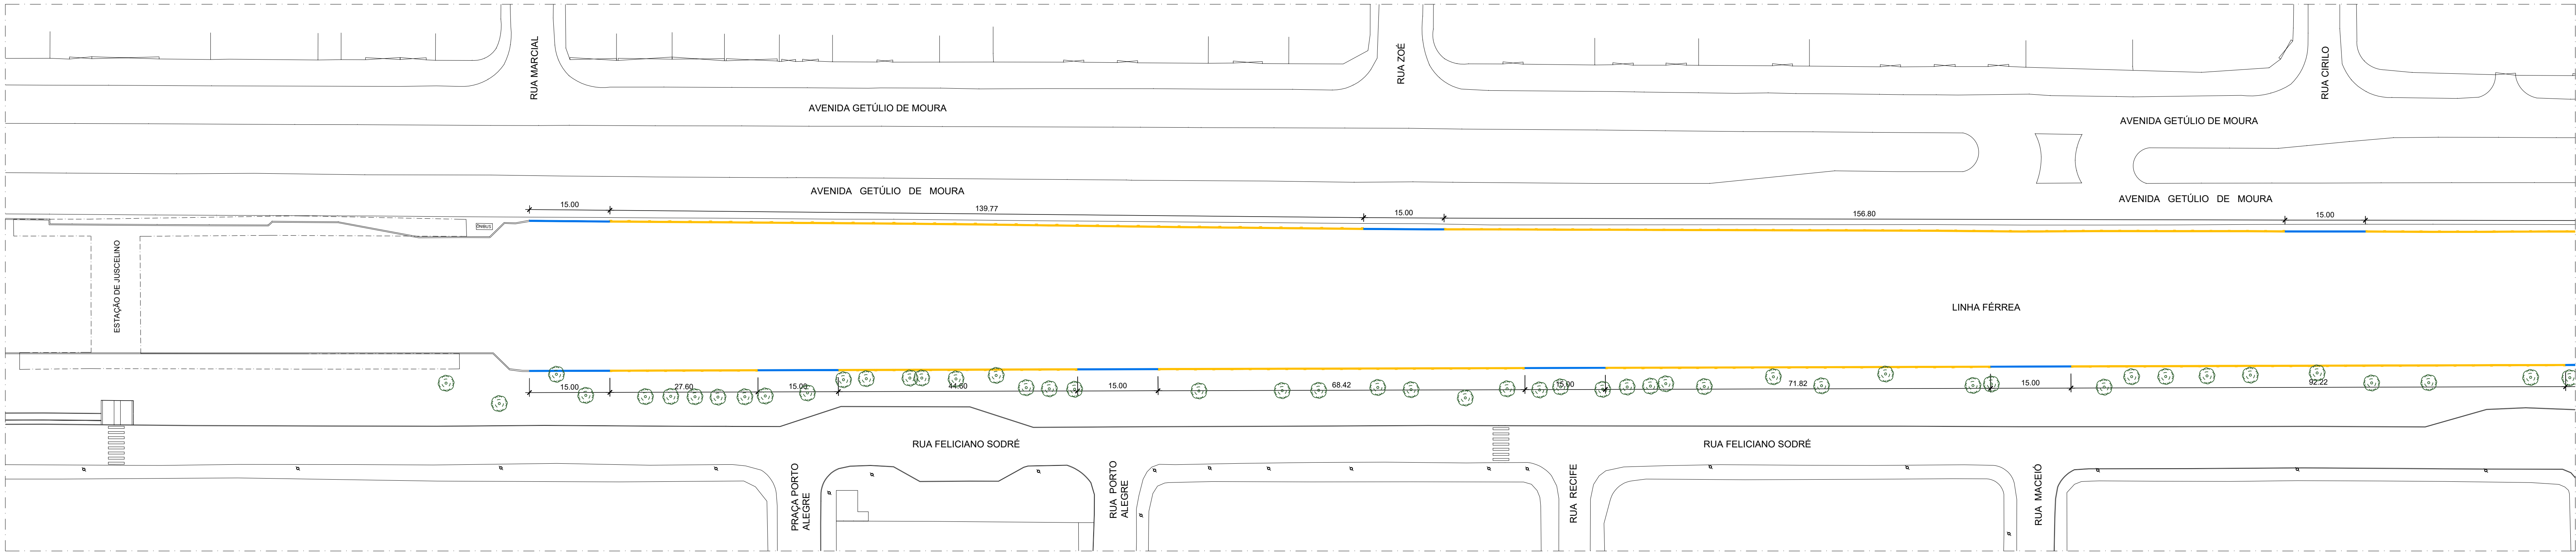

1 PLANTA DE DEMOLIR - TRECHO A
ESCALA 1:500

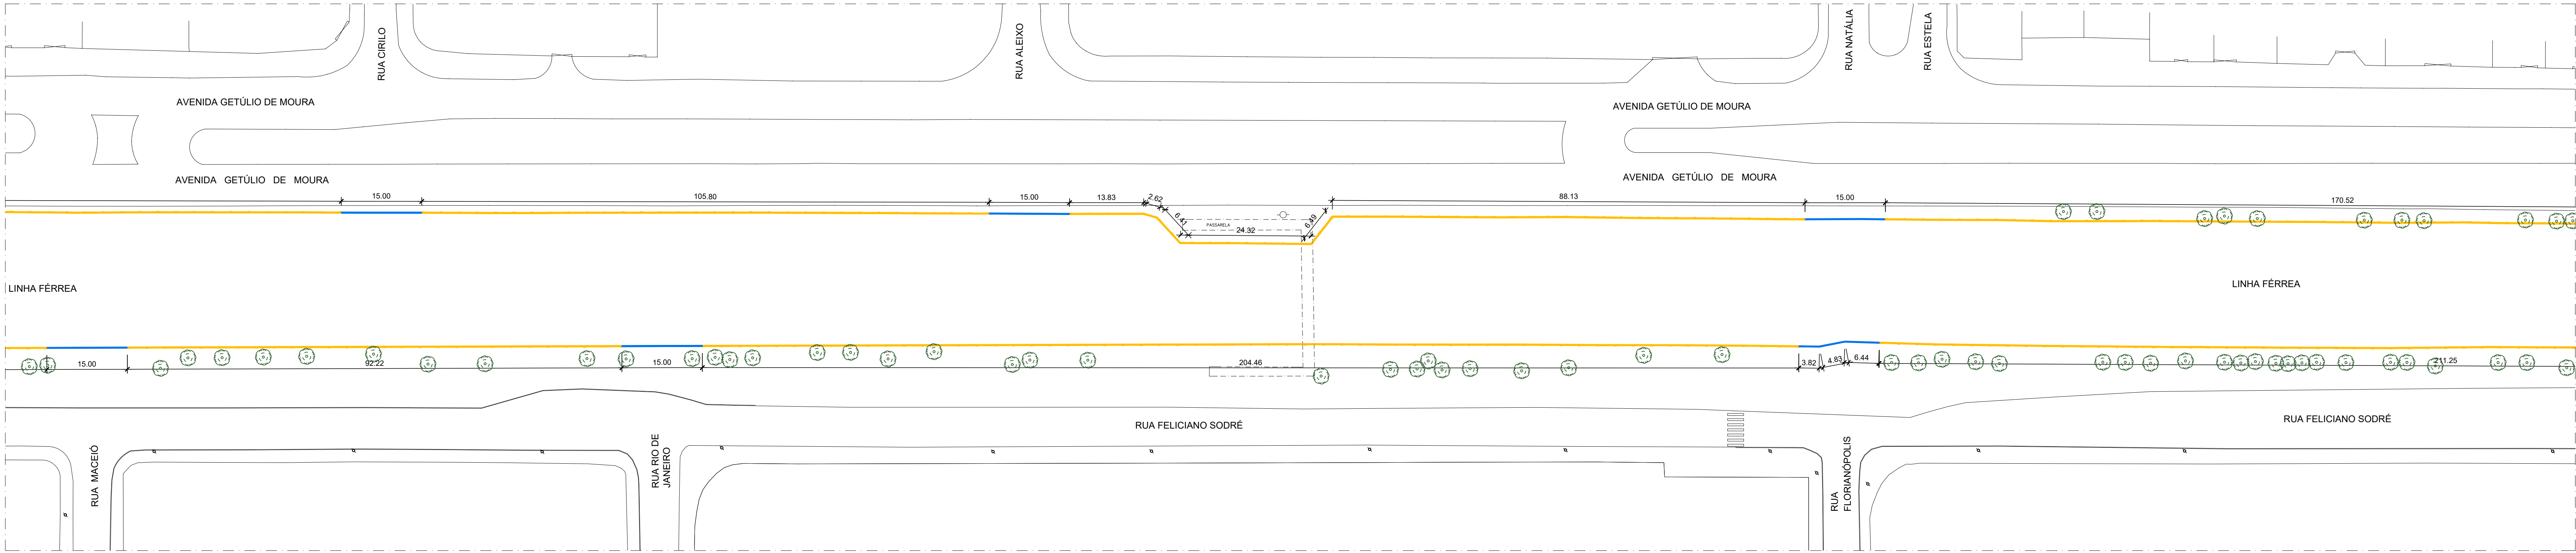

2 PLANTA DE DEMOLIR - TRECHO B
ESCALA 1:500

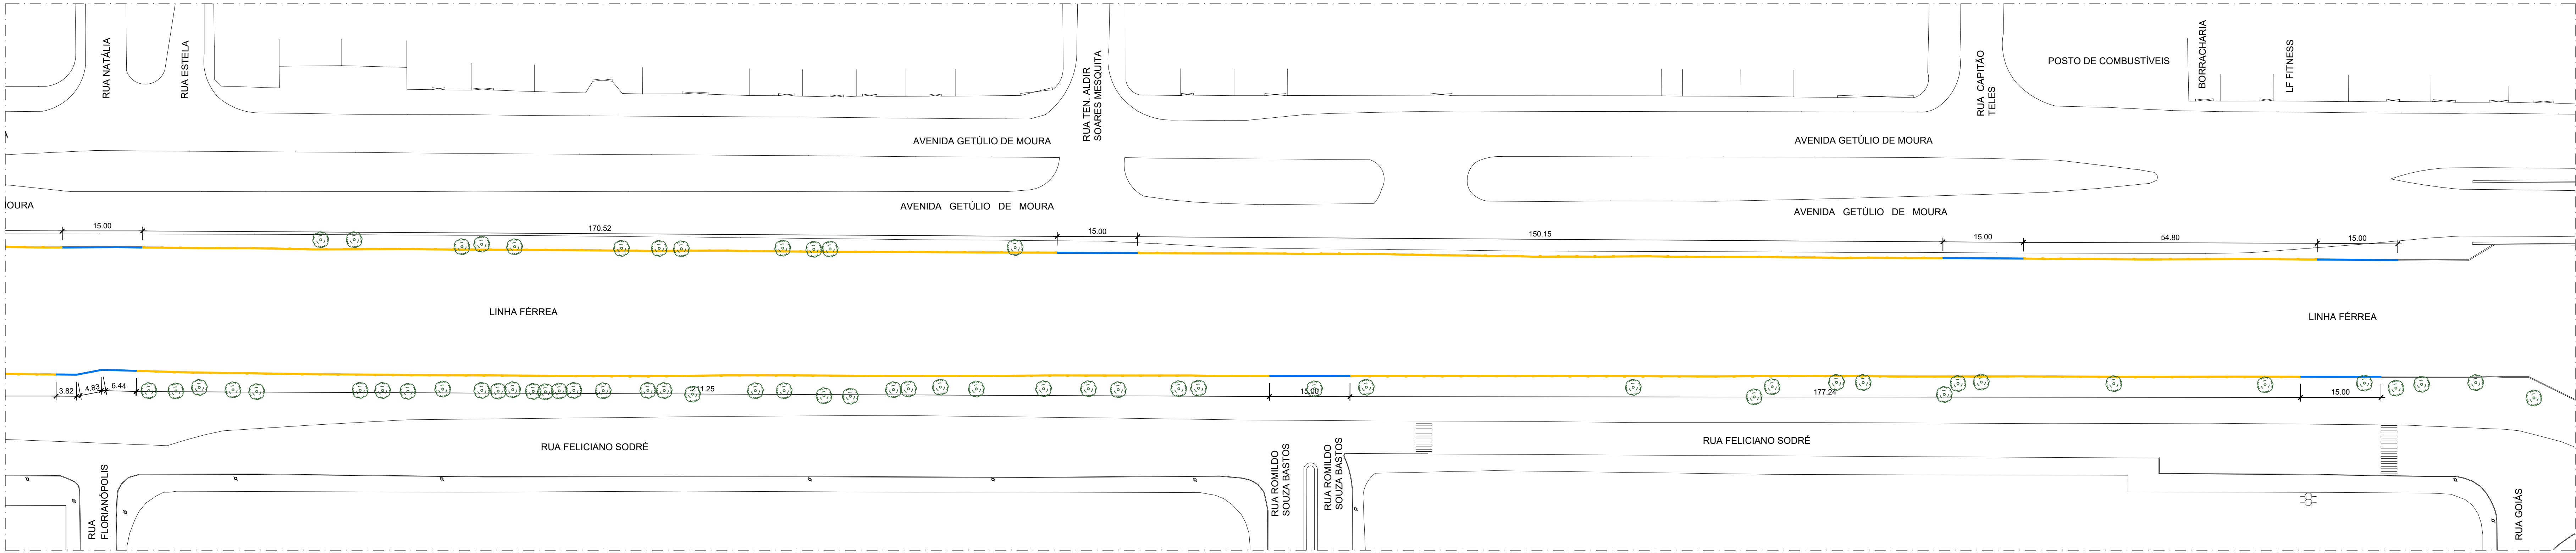

3 PLANTA DE DEMOLIR - TRECHO C
ESCALA 1:500

ÁREA A SER EXECUTADA:
MURO DA LINHA FÉRREA NA AVENIDA GETÚLIO DE MOURA, FELICIANO SODRÉ, BARONESA DE MESQUITA E PRESIDENTE COSTA E SILVA, COM 4305,3 m DE EXTENSÃO PARA INTERVENÇÃO.

NOTA:

IMPORTANTE:

- 1) O PROJETO BÁSICO FOI ELABORADO COM BASE NAS INFORMAÇÕES DO LEVANTAMENTO TOPOGRÁFICO;
- 2) TODAS AS SITUAÇÕES QUE FUGIREM DAS APRESENTADAS NO PROJETO BÁSICO DEVERÃO SER LEVADAS AO CONHECIMENTO DO DEPARTAMENTO DE PROJETOS DA SEMIMSP, PARA QUE SEJA DISCUTIDA A MELHOR SOLUÇÃO;

TRECHOS DE DEMOLIÇÃO	QUANT. (LINEAR)	QUANT. (m²)
AVENIDA GETÚLIO DE MOURA	925,00m	2775,00m²
ESTRADA FELICIANO SODRÉ	910,00m	2730,00m²
AVENIDA BARONESA DE MESQUITA	805,00m	2415,00m²
AVENIDA PRES. COSTA E SILVA	950,00m	2850,00m²
LEGENDA	TOTAL(LINEAR)	TOTAL(m²)
TRECHO DE DEMOLIÇÃO	3590,00m	10770,00m²
TRECHO SEM INTERVENÇÃO (MURAI)	660,00m	1980,00m²

- POSTE ENERGIA (EXISTENTES)
- CAIXA DE INSPEÇÃO DE TELEFONIA (EXISTENTE)
- CAIXA DE INSPEÇÃO DE INCÊNDIO (EXISTENTE)
- POÇO DE VISITA DE ESGOTO SANITÁRIO (EXISTENTE)
- POÇO DE VISITA DE ÁGUAS PLUVIAIS (EXISTENTE)
- POÇO DE VISITA DE ENERGIA ELÉTRICA (EXISTENTE)
- RALO / BUEIRO (EXISTENTE)
- BOCA DE LOBO (EXISTENTE)
- PORTÃO EXISTENTE

GOVERNO DO ESTADO DO RIO DE JANEIRO
SECRETARIA DE ESTADO DAS CIDADES
SUBSECRETARIA DE PROJETOS DE ENGENHARIA

Responsável Técnico:
LUCAS DUARTE DE SOUZA
ID 51450624

CRECAIU:
CAU A140420-2

Etapa:
BÁSICO

VISTOS

Documentação assinada digitalmente
LUCAS DUARTE DE SOUZA
Data: 21/02/2024 14:14:00
Verifique em: <https://verificar.digitec.org.br>

PREFEITURA MUNICIPAL DE MESQUITA
SEMIMSP - Secretaria Municipal de Infraestrutura, Meio Ambiente e Serviços Públicos
Departamento de Projetos

TÍTULO DO PROJETO
PROJETO DE URBANIZAÇÃO

ENDEREÇO DA OBRA
AVENIDA GETÚLIO DE MOURA, FELICIANO SODRÉ, BARONESA DE MESQUITA E COSTA E SILVA- MESQUITA - RJ

OBJETO:
URBANIZAÇÃO

TIPO DE PROJETO
PROJETO BÁSICO

DESENHOS
PLANTA DE DEMOLIR DOS TRECHOS A, B e C

DATA
19/02/2024

ESCALA
INDICADA


EQUIPE DE PROJETO
ARG. LARISSA GOMES
ARG. RAFAEL VIANA
ARG. RENAN FERNANDES

PROJ. LARISSA GOMES - PROJ. RAFAEL VIANA


PROJ. LARISSA GOMES - PROJ. RAFAEL VIANA




	POSTE ENERGIA (EXISTENTES)
	CAIXA DE INSPEÇÃO DE TELEFONIA (EXISTENTE)
	CAIXA DE INSPEÇÃO DE INCÊNDIO (EXISTENTE)
	POÇO DE VISITA DE ESGOTO SANITÁRIO (EXISTENTE)
	POÇO DE VISITA DE ÁGUAS PLUVIAIS (EXISTENTE)
	POÇO DE VISITA DE ENERGIA ELÉTRICA (EXISTENTE)
	RALO / BUEIRO (EXISTENTE)
	BOCA DE LOBO (EXISTENTE)
	PORTÃO EXISTENTE

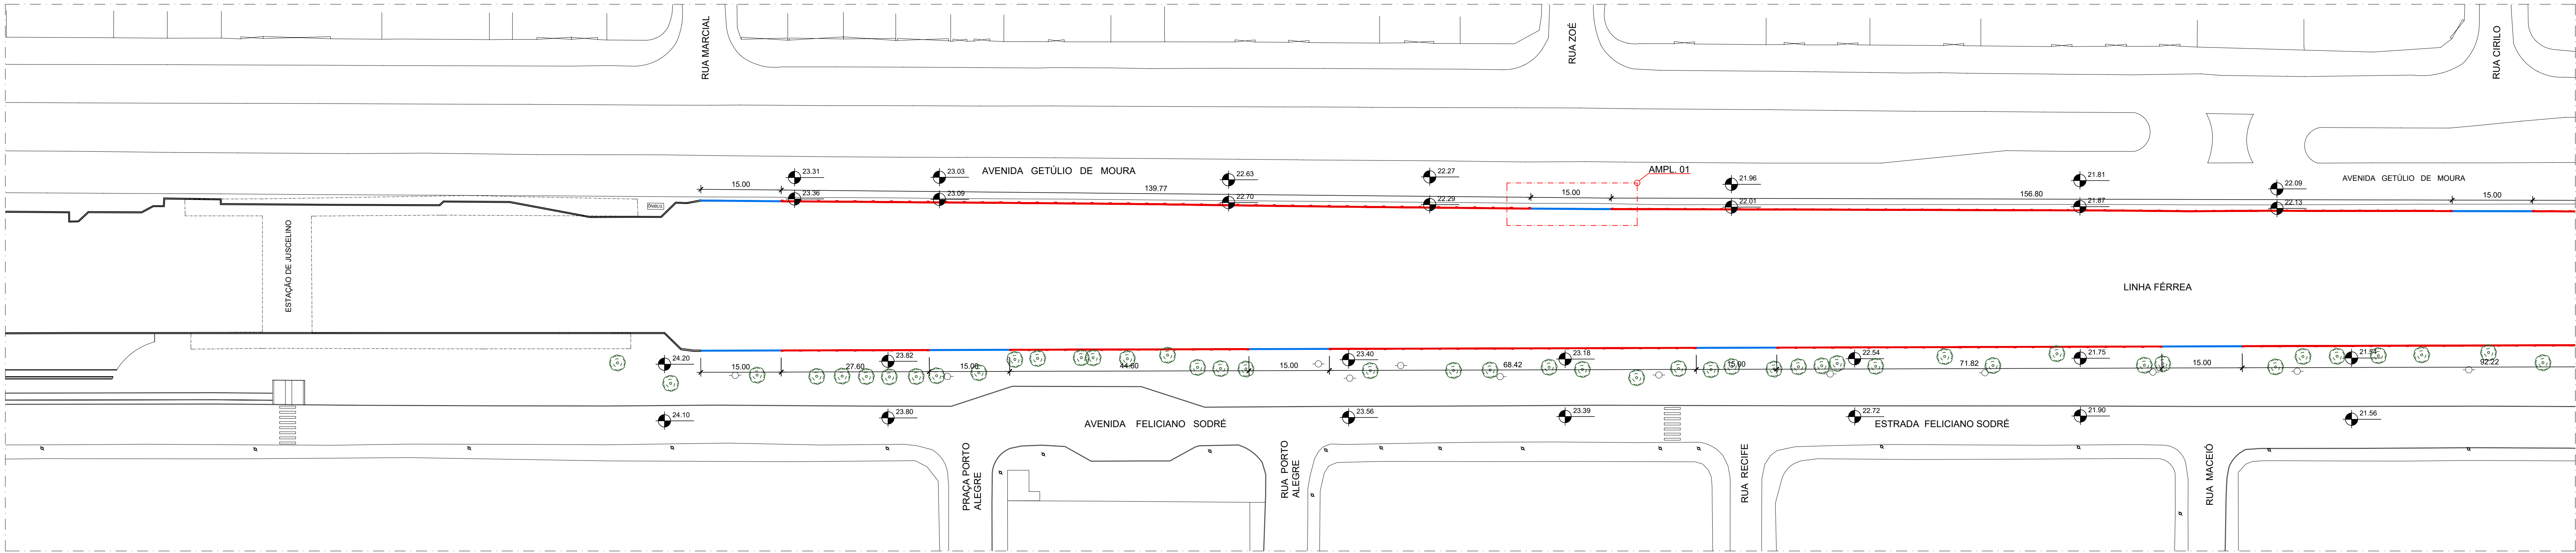

1 PLANTA DE URBANIZAÇÃO - TRECHO A
ESCALA 1:500

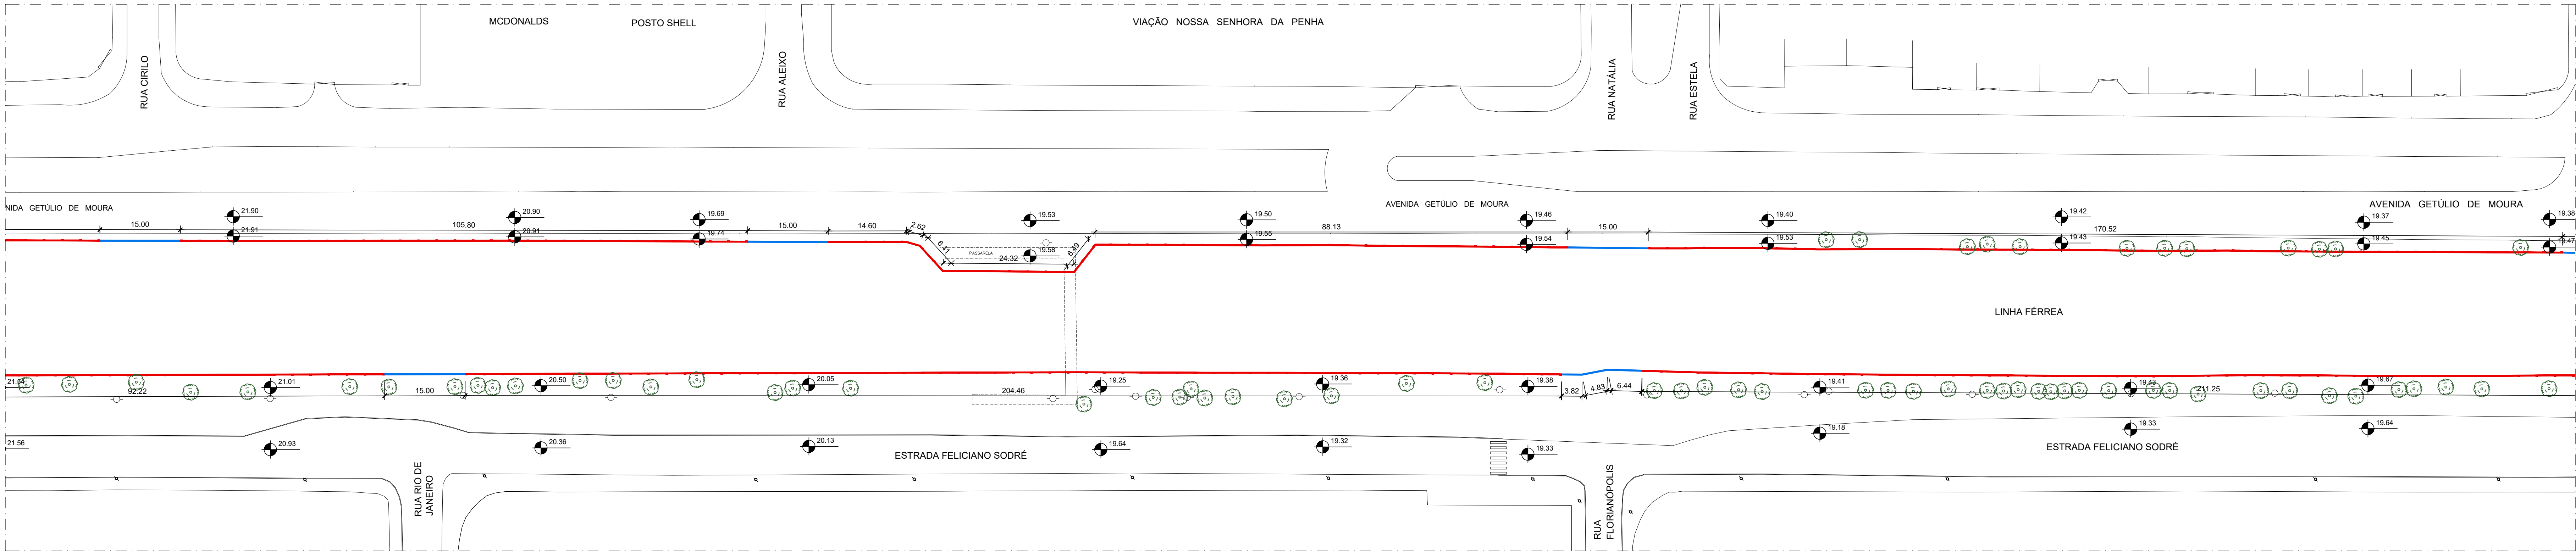

2 PLANTA DE URBANIZAÇÃO - TRECHO B
ESCALA 1:500

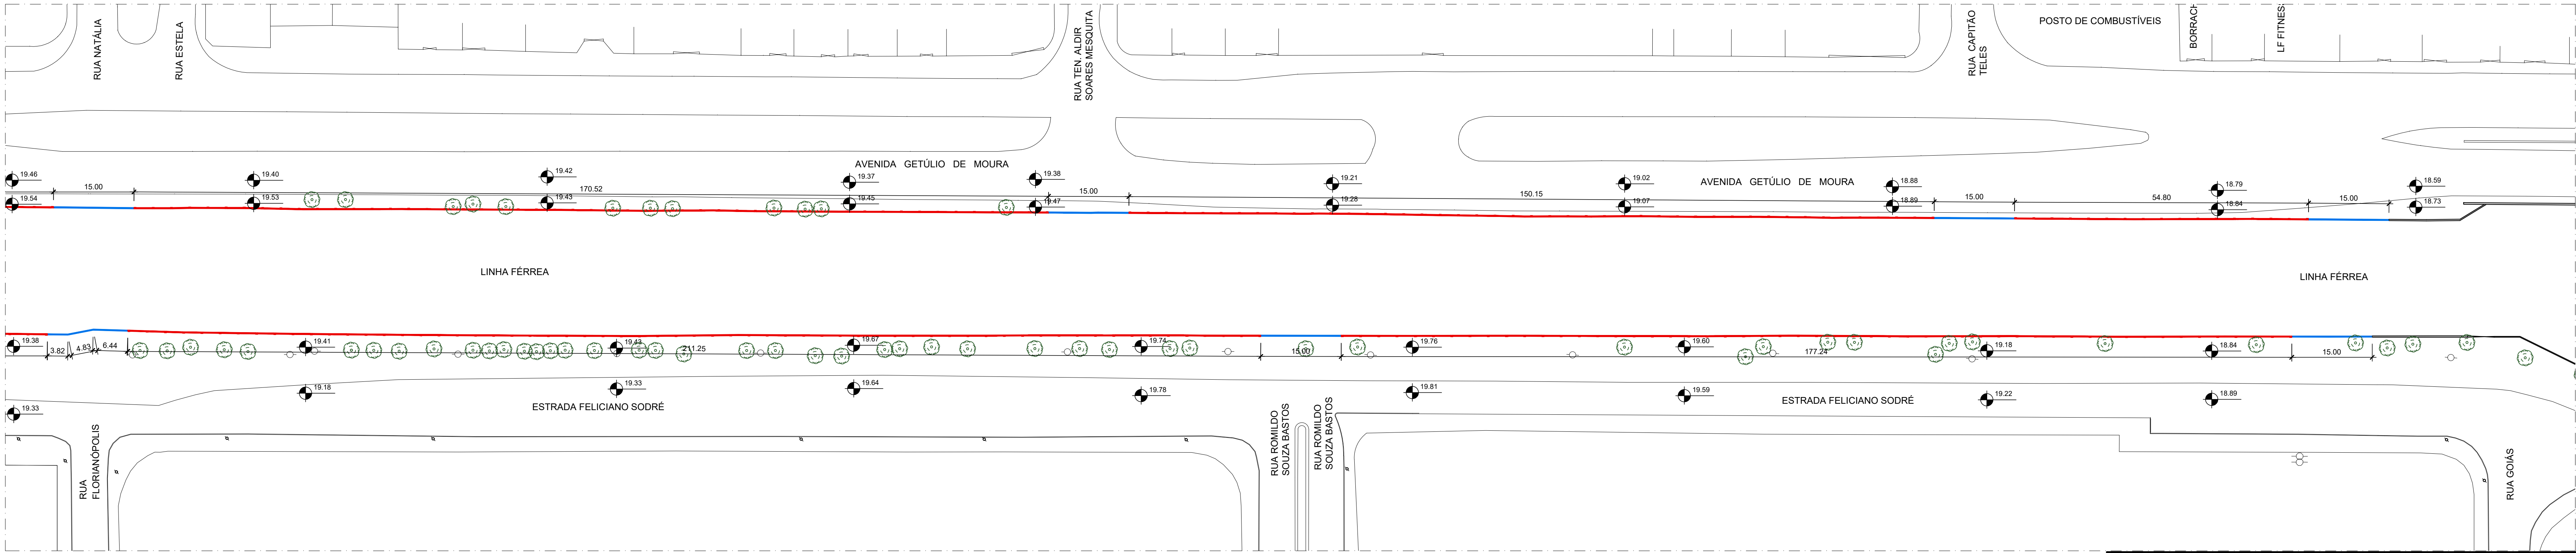

3 PLANTA DE URBANIZAÇÃO - TRECHO C
ESCALA 1:500

ÁREA A SER EXECUTADA:
MURO DA LINHA FÉRREA NA AVENIDA GETÚLIO DE MOURA, FELICIANO SODRÉ, BARONESA DE MESQUITA E PRESIDENTE COSTA E SILVA, COM 4305,3 m DE EXTENSÃO PARA INTERVENÇÃO.

NOTA:

IMPORTANTE:

- 1) O PROJETO BÁSICO FOI ELABORADO COM BASE NAS INFORMAÇÕES DO LEVANTAMENTO TOPOGRÁFICO;
- 2) TODAS AS SITUAÇÕES QUE FUSIREM DAS APRESENTADAS NO PROJETO BÁSICO DEVERÃO SER LEVANTADAS AO CONHECIMENTO DO DEPARTAMENTO DE PROJETOS DA SEMIMSP, PARA QUE SEJA DISCUTIDA A MELHOR SOLUÇÃO;

TRECHOS COM INTERVENÇÃO - MÓDULOS COM COBOGÓ		
TRECHOS DE INTERVENÇÃO	QUANT. (LINEAR)	BASE(0,50cm)
AVENIDA GETÚLIO DE MOURA	925,00m	462,50m²
ESTRADA FELICIANO SODRÉ	910,00m	455,00m²
AVENIDA BARONESA DE MESQUITA	805,00m	402,50m²
AVENIDA PRES. COSTA E SILVA	950,00m	475,00m²
LEGENDA	TOTAL(LINEAR)	TOTAL
TRECHO COM INTERVENÇÃO	3590,00m	1795,00m²

TRECHOS SEM INTERVENÇÃO - PAINÉIS ARTÍSTICOS		
AVENIDA GETÚLIO DE MOURA	QUANT. (LINEAR)	QUANT. (m²)
RUA MARCIAL	15,00m	45,00m²
RUA ZOÉ	15,00m	45,00m²
RUA CIRILO	15,00m	45,00m²
RUA ALEIXO	15,00m	45,00m²
RUA NATÁLIA	15,00m	45,00m²
RUA TENENTE AUDIR SOARES	15,00m	45,00m²
RUA CAPITÃO TELES	15,00m	45,00m²
INÍCIO DO VIADUTO	15,00m	45,00m²
TOTAL	120,00m	360,00m²
ESTRADA FELICIANO SODRÉ	QUANT. (LINEAR)	QUANT. (m²)
MURO DA ESTAÇÃO DE JUSCELINO	15,00m	45,00m²
PRAÇA PORTO ALEGRE	15,00m	45,00m²
RUA PORTO ALEGRE	15,00m	45,00m²
RUA RECIFE	15,00m	45,00m²
RUA MACIEÓ	15,00m	45,00m²
RUA RIO DE JANEIRO	15,00m	45,00m²
RUA FLORIANÓPOLIS	15,00m	45,00m²
RUA ROMILDO SOUZA BASTOS	15,00m	45,00m²
RUA GOIÁS	15,00m	45,00m²
TOTAL	135,00m	405,00m²

AVENIDA BARONESA DE MESQUITA	QUANT. (LINEAR)	QUANT. (m²)
RUA ABEL	15,00m	45,00m²
RUA CRISPIM	15,00m	45,00m²
RUA DA FÁBRICA	15,00m	45,00m²
RUA AMBRÓSIO	15,00m	45,00m²
RUA DOUTOR MARIO ABREU	15,00m	45,00m²
RUA LUIZ MACHADO	15,00m	45,00m²
RUA CÂNDIDO VIANA	15,00m	45,00m²
RUA LUIZ JOSÉ RAMOS	15,00m	45,00m²
RUA ROMÃO DOS SANTOS	15,00m	45,00m²
RUA ARY CAMARGO	15,00m	45,00m²
RUA JOÃO PETENÁ	15,00m	45,00m²
RUA OSVALDO PRADO	15,00m	45,00m²
RUA WIRTON SAMBONHA	15,00m	45,00m²
AVENIDA ETERNIDADE	15,00m	45,00m²
JARDIM DA SAUDADE	15,00m	45,00m²
JARDIM DA SAUDADE	15,00m	45,00m²
FIM DA CICLOVIA	15,00m	45,00m²
TOTAL	255,00m	765,00m²
AV. PRES. COSTA E SILVA	QUANT. (LINEAR)	QUANT. (m²)
RUA EVA	15,00m	45,00m²
RUA SARMENTO	15,00m	45,00m²
AV. MANOEL DUARTE	15,00m	45,00m²
RUA MARTE	15,00m	45,00m²
RUA JÚPITER	15,00m	45,00m²
RUA AURÉLIA	15,00m	45,00m²
RUA ENG. HENRIQUE LUSSAC	15,00m	45,00m²
RUA AURORA	15,00m	45,00m²
RUA DR. PEREIRA REIS MANUEL	15,00m	45,00m²
RUA NELSON RAMOS	15,00m	45,00m²
TOTAL	150,00m	450,00m²
LEGENDA	TOTAL	TOTAL
TRECHO SEM INTERVENÇÃO (MURAIS)	660,00m	1980,00m²



PREFEITURA MUNICIPAL DE MESQUITA
SEMIMSP - Secretaria Municipal de Infraestrutura, Meio Ambiente e Serviços Públicos
Departamento de Projetos

TÍTULO DO PROJETO
PROJETO DE URBANIZAÇÃO

ENDEREÇO DA OBRA
AVENIDA GETÚLIO DE MOURA, FELICIANO SODRÉ, BARONESA DE MESQUITA E COSTA E SILVA- MESQUITA - RJ

OBJETO:
TRECHOS COM INTERVENÇÃO

DESENHOS
PLANTA DE URBANIZAÇÃO DOS TRECHOS A, B e C

DATA
19/02/2023

ESCALA
INDICADA

EQUIPE DE PROJETO
ARQ. LARISSA GOMES
ARQ. RAFAEL VIANA
ARQ. RENAN FERNANDES

GOV RJ
GOVERNO DO ESTADO DO RIO DE JANEIRO
SECRETARIA DE ESTADO DAS CIDADES
SUBSECRETARIA DE PROJETOS DE ENGENHARIA

Responsável Técnico
LUCAS DUARTE DE SOUZA
ID 51458934

CRECAIU:
CAU A140420-2

Etapas
BÁSICO

VISTOS

Documento assinado digitalmente
gov.br
LUCAS DUARTE DE SOUZA
CPF: 27010301-1
Verifique em: https://lucadurde.gov.br

gov.br

Documento assinado digitalmente
gov.br
LARISSA GOMES
CPF: 27010301-1
Verifique em: https://lucadurde.gov.br

ARQ. LARISSA GOMES - CAU A25718-4



MESQUITA
GOVERNO DO ESTADO DO RIO DE JANEIRO



1 PLANTA DE URBANIZAÇÃO - TRECHO D
ESCALA 1/500




2 PLANTA DE URBANIZAÇÃO - TRECHO E
ESCALA 1/500




3 PLANTA DE URBANIZAÇÃO - TRECHO F
ESCALA 1/500

ARQ. LARISSA GOMES - CAU A25718-4


AMPLIAÇÃO 01

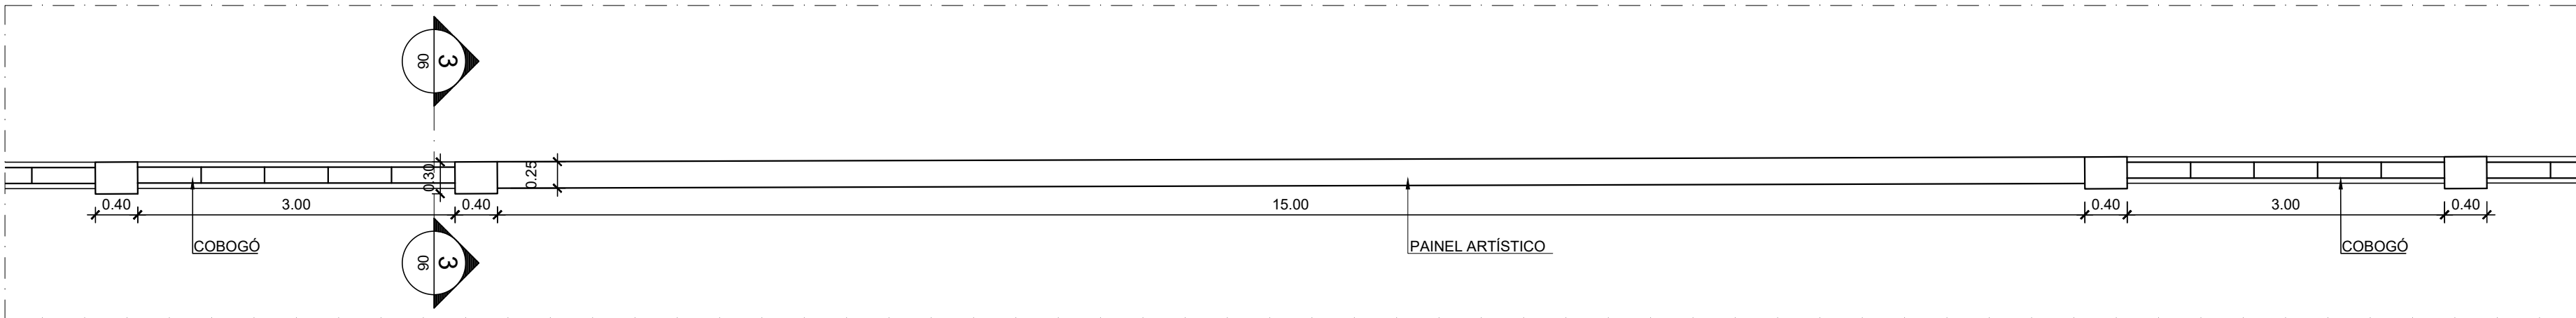

1 AMPLIAÇÃO 01
ESCALA 1/50

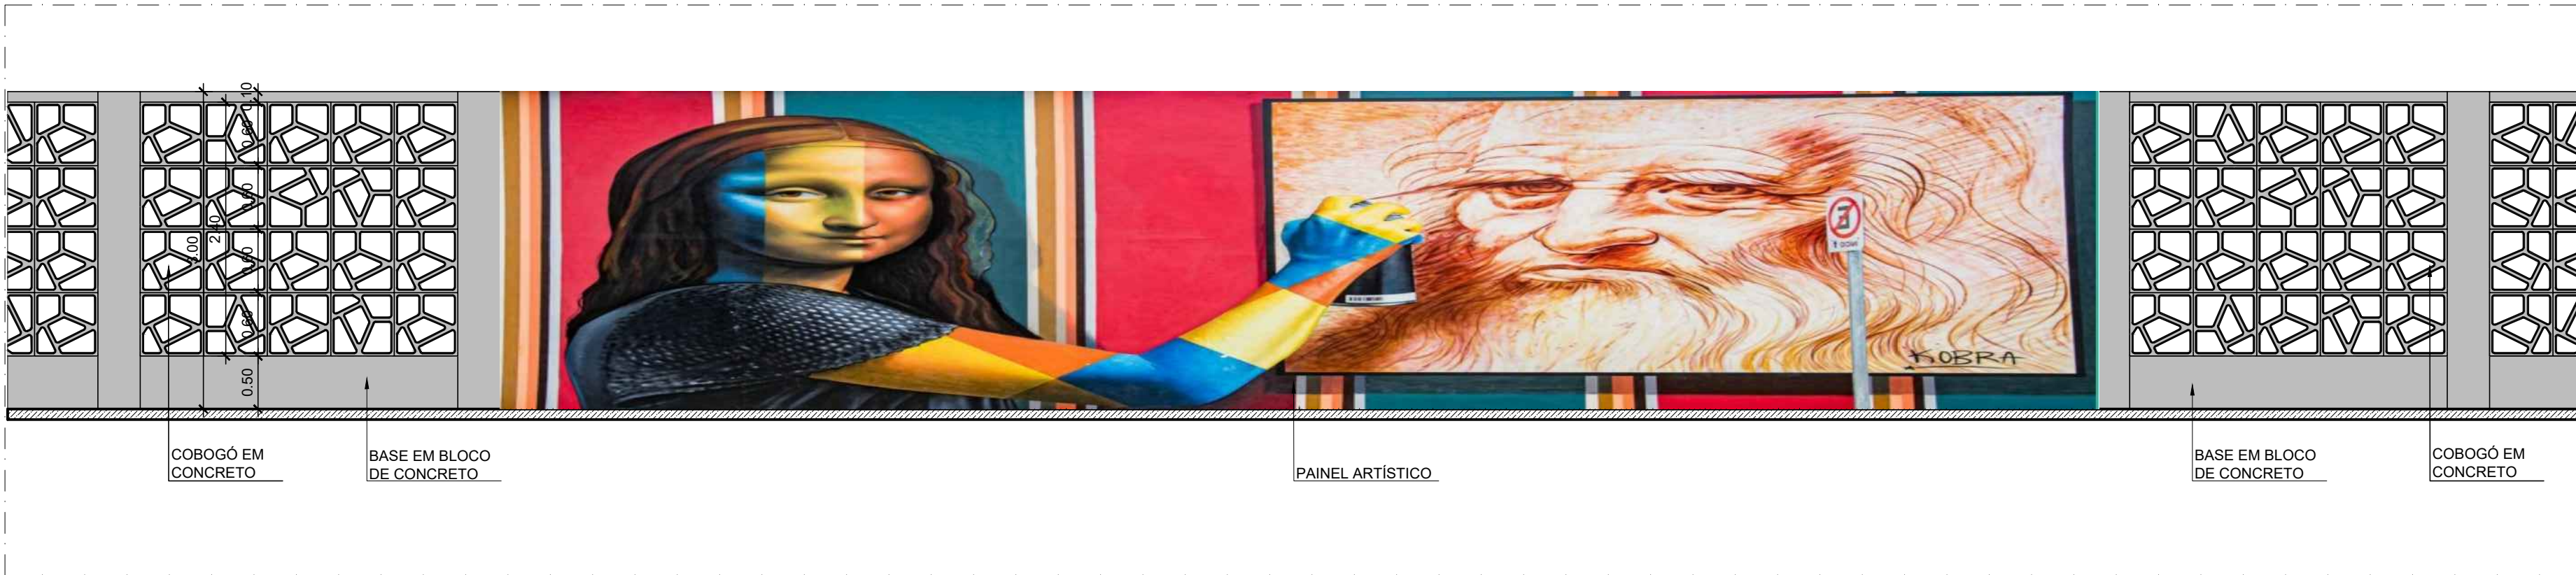

2 VISTA FRONTAL
ESCALA 1/50

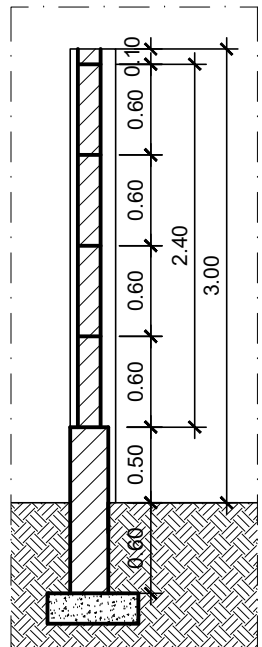

3 CORTE
ESCALA 1/50

PERSPECTIVAS



PERSPECTIVA 1



PERSPECTIVA 3



PERSPECTIVA 5



PERSPECTIVA 2




PERSPECTIVA 4




PERSPECTIVA 6

ÁREA A SER EXECUTADA:
MURO DA LINHA FÉRREA NA AVENIDA GETÚLIO DE MOURA, FELICIANO SODRÉ, BARONESA DE MESQUITA E PRESIDENTE COSTA E SILVA, COM 4305,3 m DE EXTENSÃO PARA INTERVENÇÃO.
NOTA:
IMPORTANTE:
1) O PROJETO BÁSICO FOI ELABORADO COM BASE NAS INFORMAÇÕES DO LEVANTAMENTO TOPOGRÁFICO;
2) TODAS AS SITUAÇÕES QUE FUGIREM DAS APRESENTADAS NO PROJETO BÁSICO DEVERÃO SER LEVADAS AO CONHECIMENTO DO DEPARTAMENTO DE PROJETOS DA SEMIMSP, PARA QUE SEJA DISCUTIDA A MELHOR SOLUÇÃO;


CIDADES GOV RJ GOVERNO DO ESTADO DO RIO DE JANEIRO SECRETARIA DE ESTADO DAS CIDADES SUBSECRETARIA DE PROJETOS DE ENGENHARIA		
Responsável Técnico: LUCAS DUARTE DE SOUZA ID 51458934	CREA/CAU: CAU A140420-2	Etapa: BÁSICO
VISTOS		
Documento assinado digitalmente gov.br LUCAS DUARTE DE SOUZA Data: 31/03/2025 13:58:51 -0300 Verifique em https://validar.jrj.gov.br		
 PREFEITURA MUNICIPAL DE MESQUITA SEMIMSP - Secretaria Municipal de Infraestrutura, Meio Ambiente e Serviços Públicos Departamento de Projetos		
TÍTULO DO PROJETO PROJETO DE URBANIZAÇÃO		
ENDEREÇO DA OBRA AVENIDA GETÚLIO DE MOURA, FELICIANO SODRÉ, BARONESA DE MESQUITA E COSTA E SILVA- MESQUITA - RJ		
OBJETIVO: URBANIZAÇÃO	TIPO DE PROJETO PROJETO BÁSICO	URB-06/06
DESENHOS AMPLIAÇÃO, VISTA E CORTE DO MURO PERSPECTIVAS	DATA 19/02/2024 ESCALA INDICADA	
gov.br  PREFEITURA DE MESQUITA SEMIMSP		
Documento assinado digitalmente gov.br		
LARISSA MEDEIROS GOMES Data: 27/03/2025 13:05:45 -0300 Verifique em https://validar.jrj.gov.br		
ARQ. LARISSA GOMES - CAU A25718-4		
EQUIPE DE PROJETO ARQ. LARISSA GOMES ARQ. RAFAEL VIANA ARQ. RENAN FERNANDES		

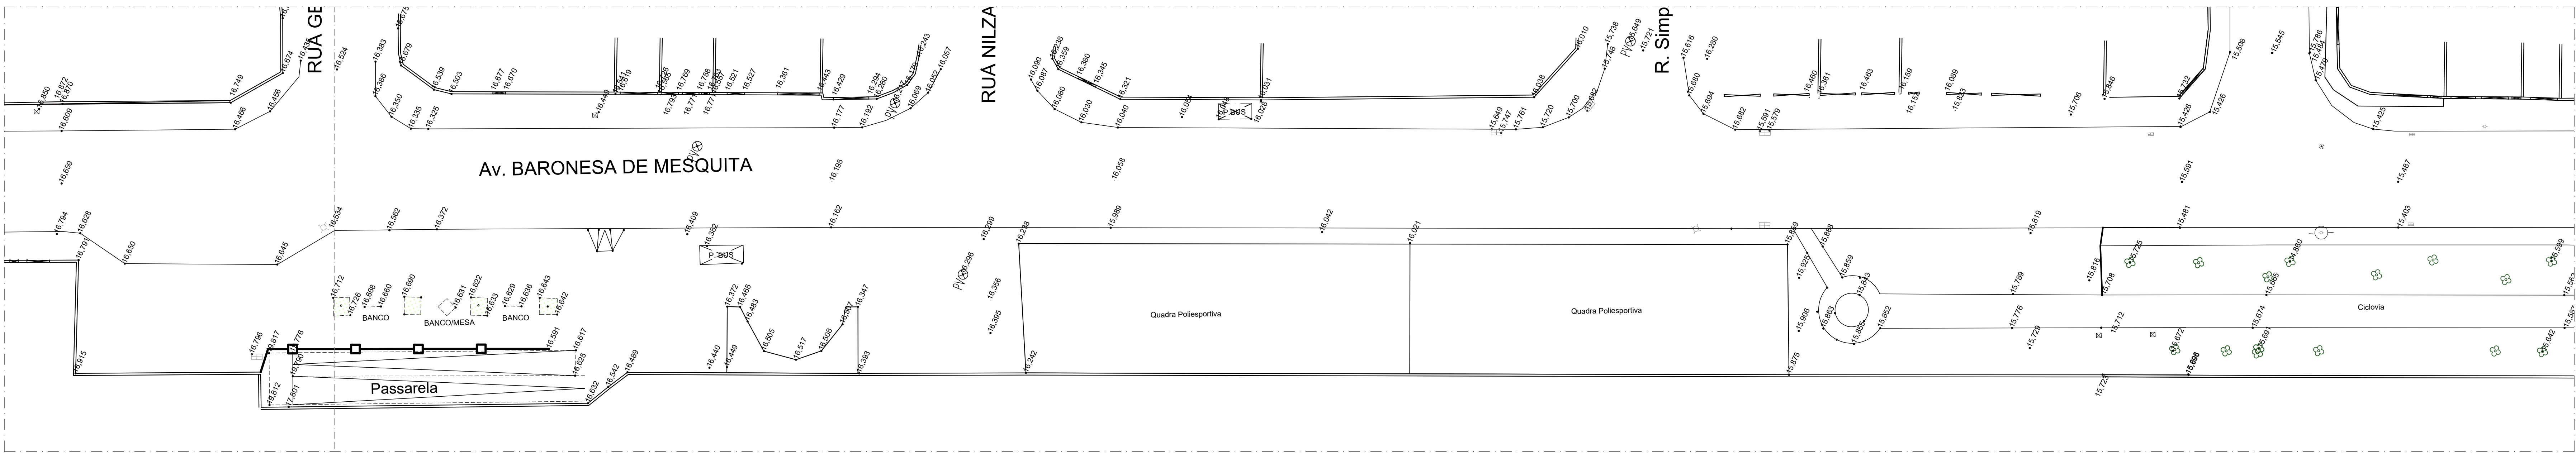


1 TOPOGRAFIA - TRECHO D
ESCALA 1/250

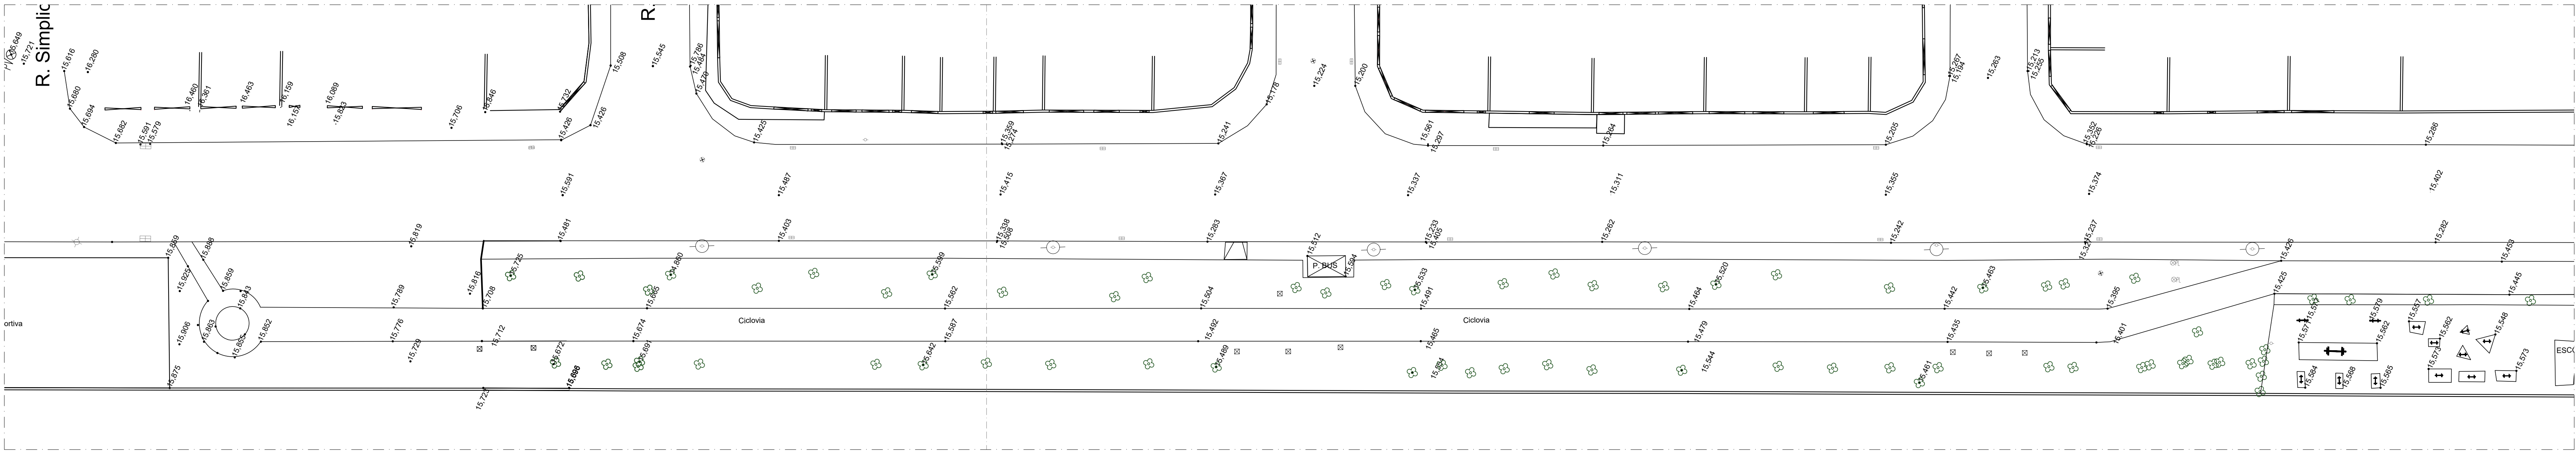

2 TOPOGRAFIA - TRECHO D
ESCALA 1/250

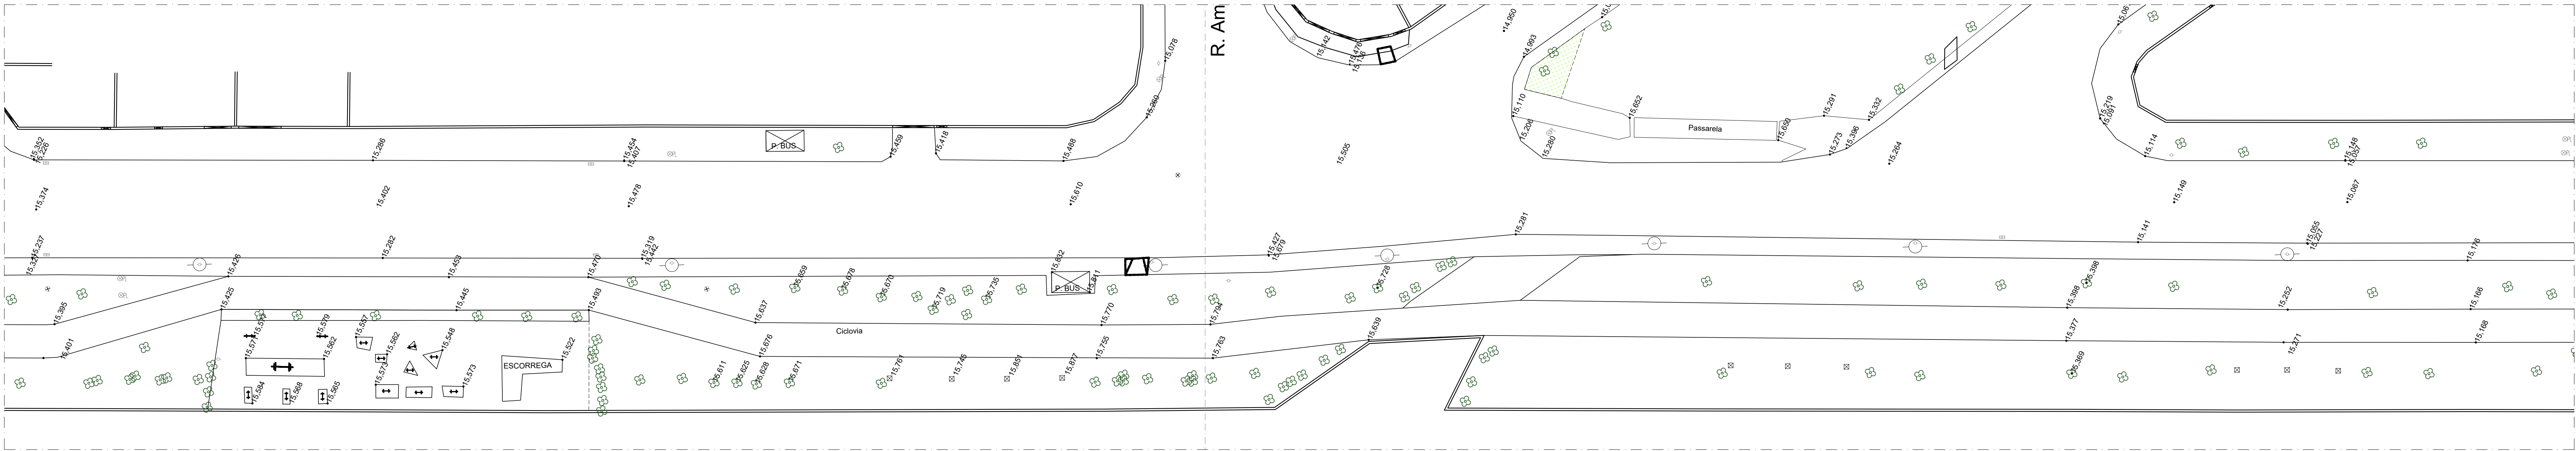

3 TOPOGRAFIA - TRECHO E
ESCALA 1/250

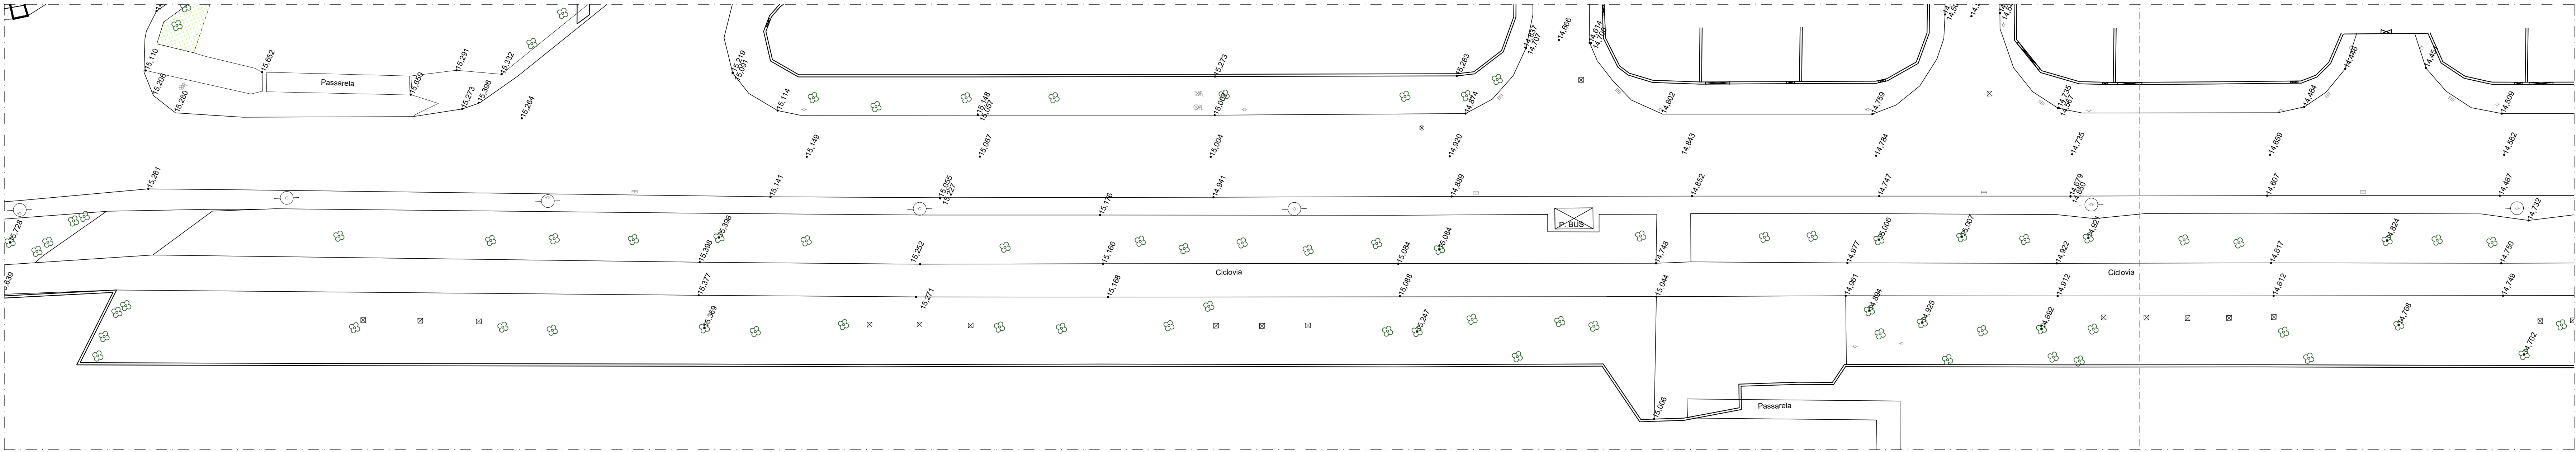


4 TOPOGRAFIA - TRECHO E
ESCALA 1/250

LEGENDA	
	POSTE ENERGIA/ LUMINÁRIA EXISTENTES
	VEGETAÇÃO EXISTENTE
	SEMAFORO EXISTENTE (VER EM PROJETO A RELOCAÇÃO DOS POSTES)
	CAIXA DE INSPEÇÃO DE TELEFONIA (EXISTENTE)
	CAIXA DE INSPEÇÃO DE INCÊNDIO (EXISTENTE)
	POÇO DE VISITA DE ESGOTO SANITÁRIO (EXISTENTE)
	POÇO DE VISITA DE ÁGUAS PLUVIAIS (EXISTENTE)
	POÇO DE VISITA DE ENERGIA ELÉTRICA (EXISTENTE)
	RALO / BUEIRO (EXISTENTE)
	BOCA DE LOBO (EXISTENTE)
	PORTÃO EXISTENTE


		GOVERNO DO ESTADO DO RIO DE JANEIRO SECRETARIA DE ESTADO DAS CIDADES SUBSECRETARIA DE PROJETOS DE ENGENHARIA	
Responsável Técnico: LUCAS DUARTE DE SOUZA O 51.450524		CREAÇÃO: CAU A140420-2	Escala: BÁSICO
VISTOS			
Documento assinado digitalmente: LUCAS DUARTE DE SOUZA CPF: 040.000.000-00 Verifique em: https://verificar.rj.gov.br			
 PREFEITURA MUNICIPAL DE MESQUITA SEMIMSP - Secretaria Municipal de Infraestrutura, Meio Ambiente e Serviços Públicos Departamento de Projetos			
TÍTULO DO PROJETO PROJETO DE URBANIZAÇÃO			
ENDEREÇO DA OBRA AVENIDA BARONESA DE MESQUITA - MESQUITA - RJ			
OBJETIVO: URBANIZAÇÃO		TIPO DE PROJETO PROJETO BÁSICO	
DESENHOS TOPOGRAFIA TRECHOS D e E		DATA 19/02/2024 ESCALA INDICADA	
REI: Documento assinado digitalmente: LARISSA ANDREIA GOMES CPF: 000.000.000-00 Verifique em: https://verificar.rj.gov.br		EQUIPE DE PROJETO ARQ. LARISSA GOMES ARQ. RAFAEL VIANA ARQ. RENAN FERNANDES	




LEGENDA	
	POSTE ENERGIA/ LUMINÁRIA EXISTENTES
	VEGETAÇÃO EXISTENTE
	SEMÁFORO EXISTENTE (VER EM PROJETO A RELOCAÇÃO DOS POSTES)
	CAIXA DE INSPEÇÃO DE TELEFONIA (EXISTENTE)
	CAIXA DE INSPEÇÃO DE INCÊNDIO (EXISTENTE)
	POÇO DE VISITA DE ESGOTO SANITÁRIO (EXISTENTE)
	POÇO DE VISITA DE ÁGUAS PLUVIAIS (EXISTENTE)
	POÇO DE VISITA DE ENERGIA ELÉTRICA (EXISTENTE)
	RALO / BUEIRO (EXISTENTE)
	BOCA DE LOBO (EXISTENTE)
	PORTÃO EXISTENTE

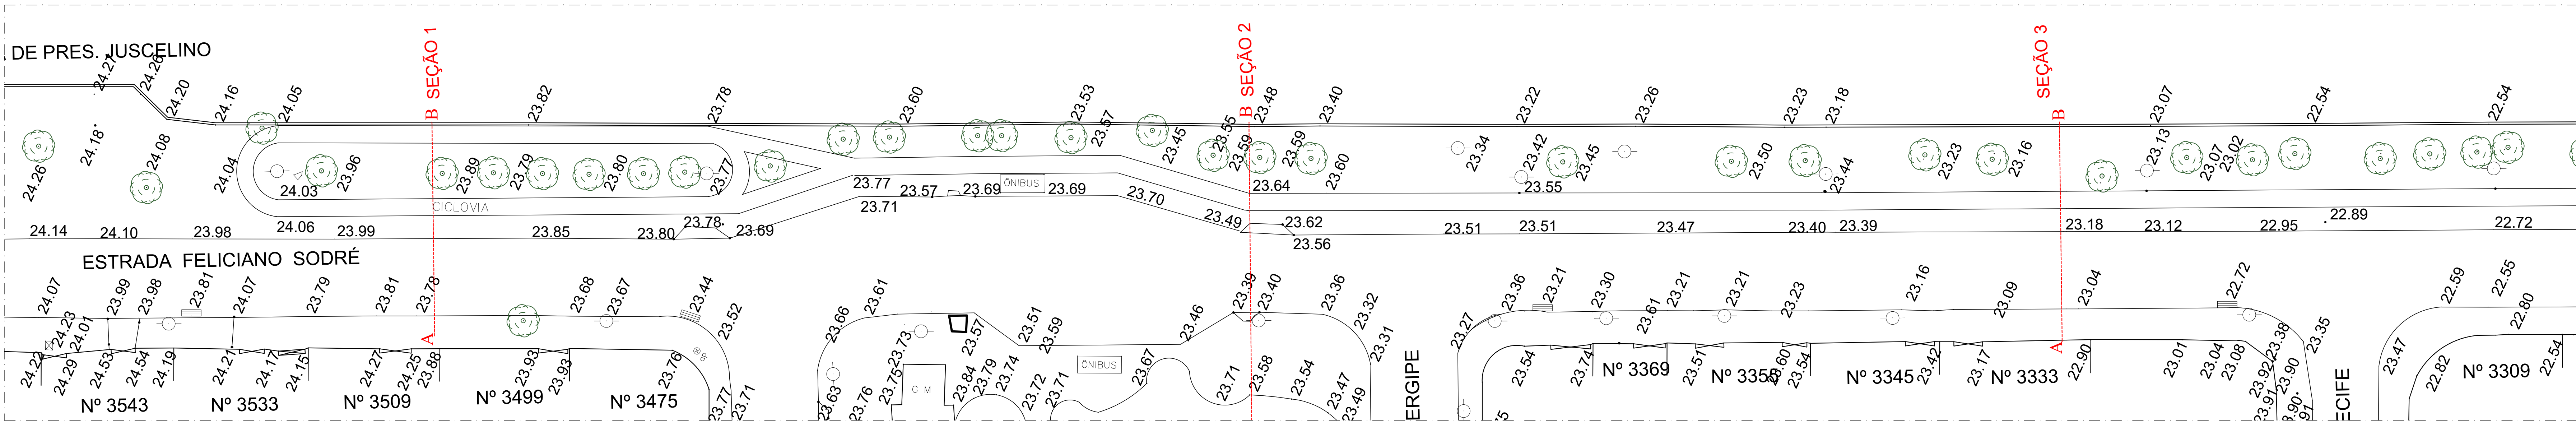

1 TOPOGRAFIA - TRECHO A
ESCALA 1:250











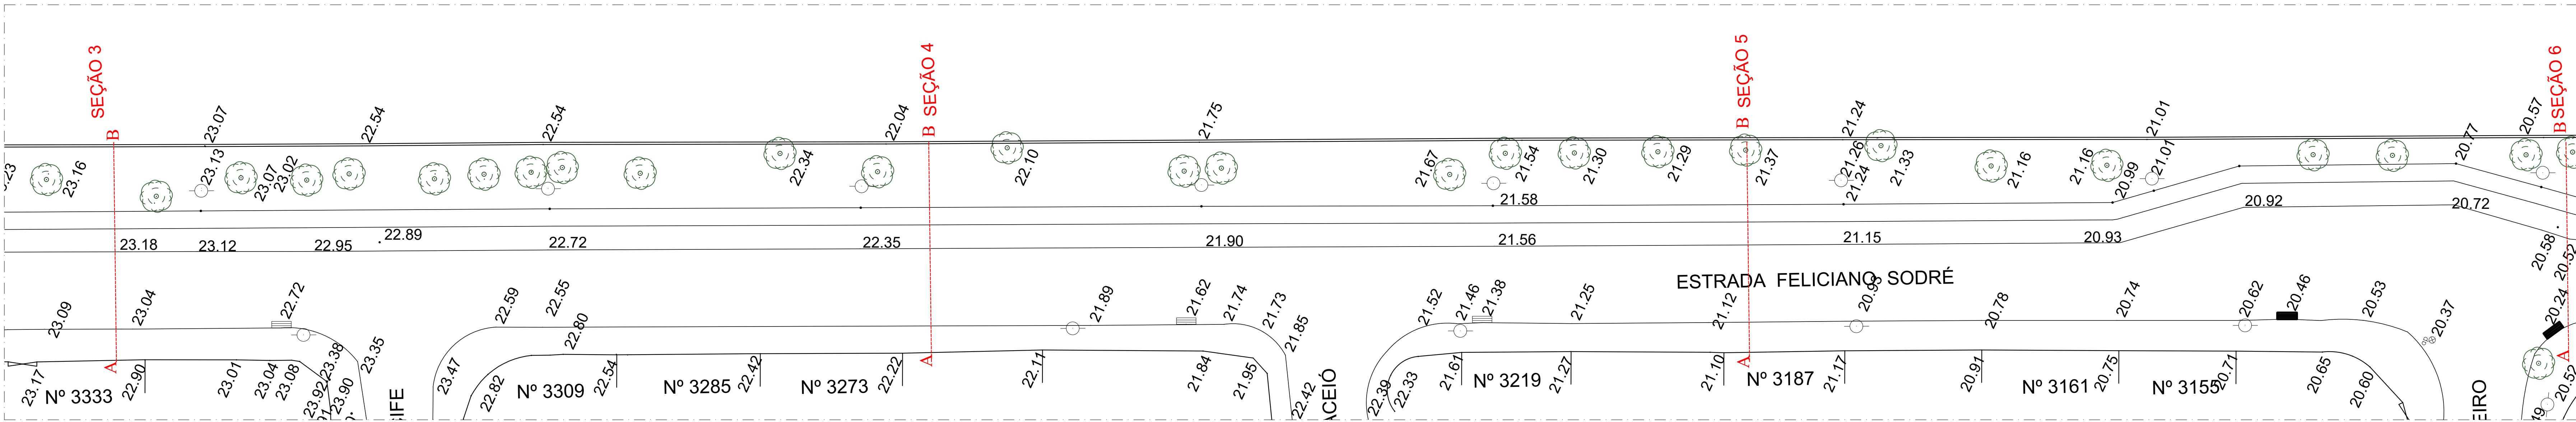


2 TOPOGRAFIA - TRECHO A
ESCALA 1:250

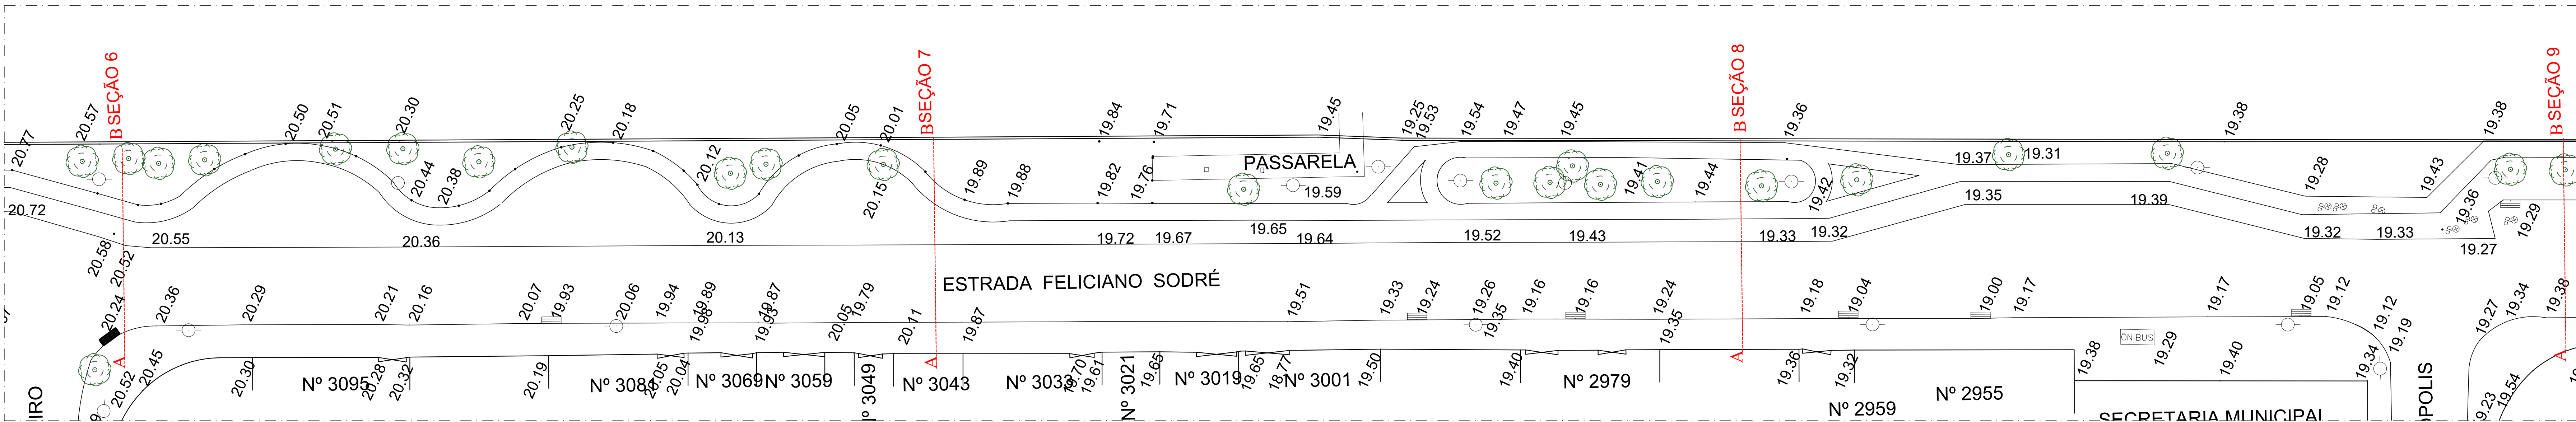

3 TOPOGRAFIA - TRECHO B
ESCALA 1:250

SEÇÕES TRANSVERSAIS DE 06 À 16

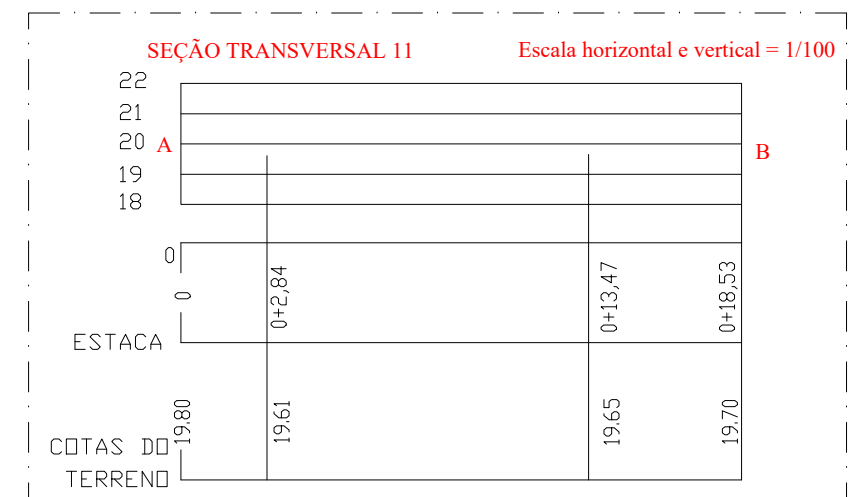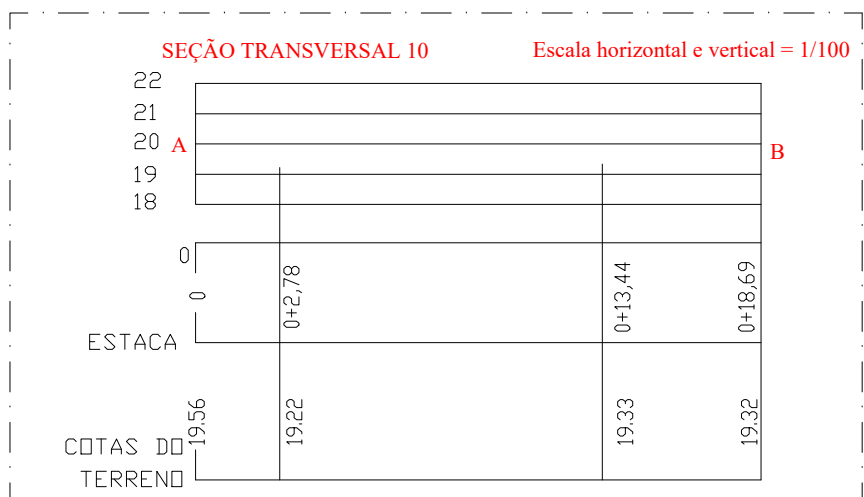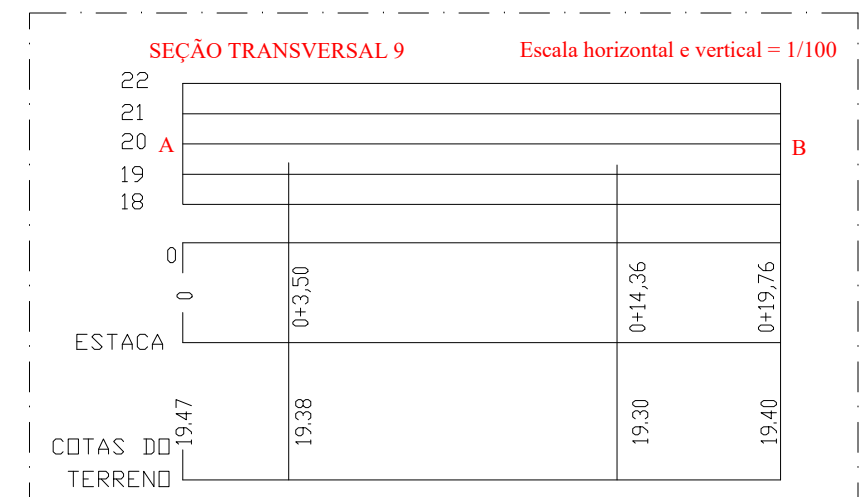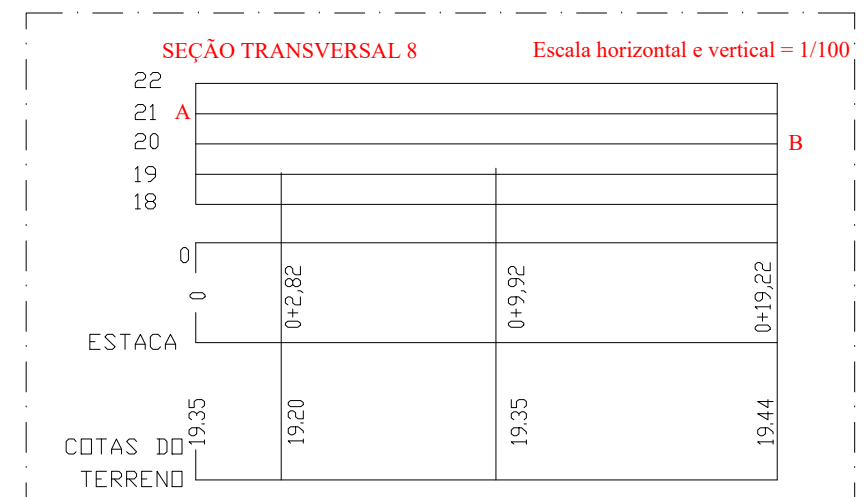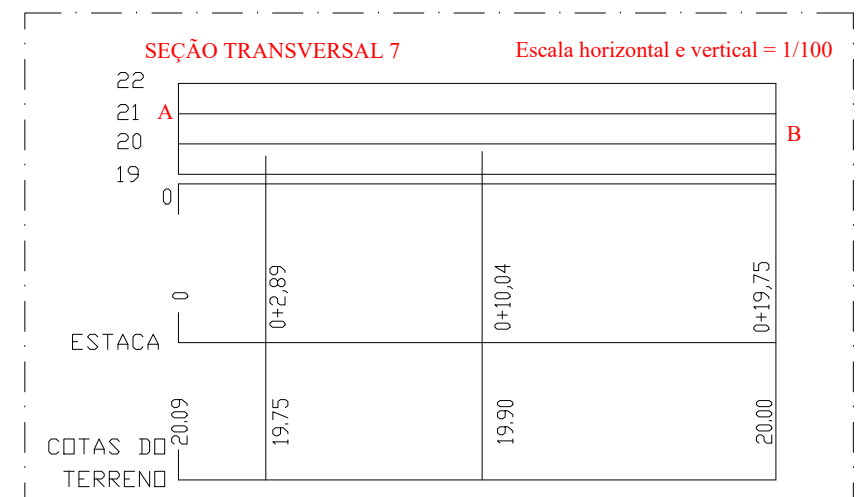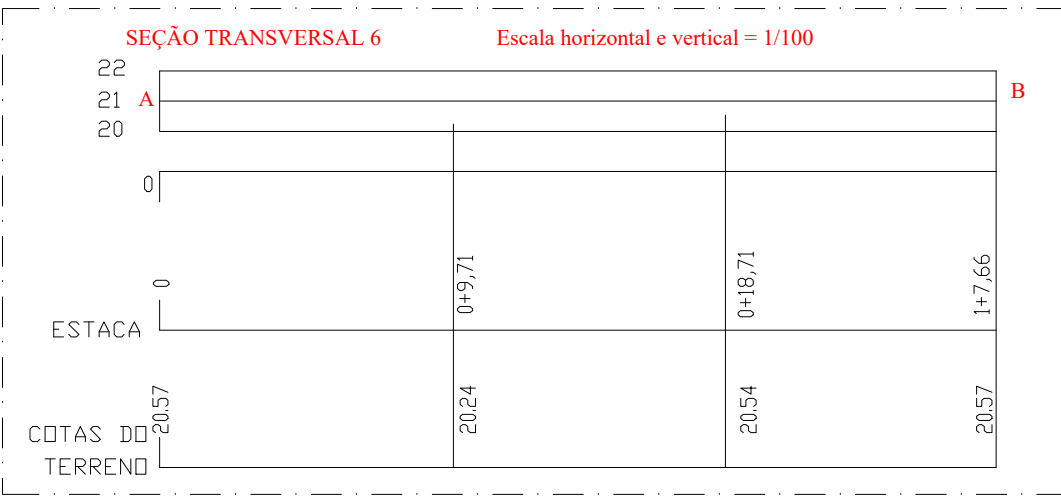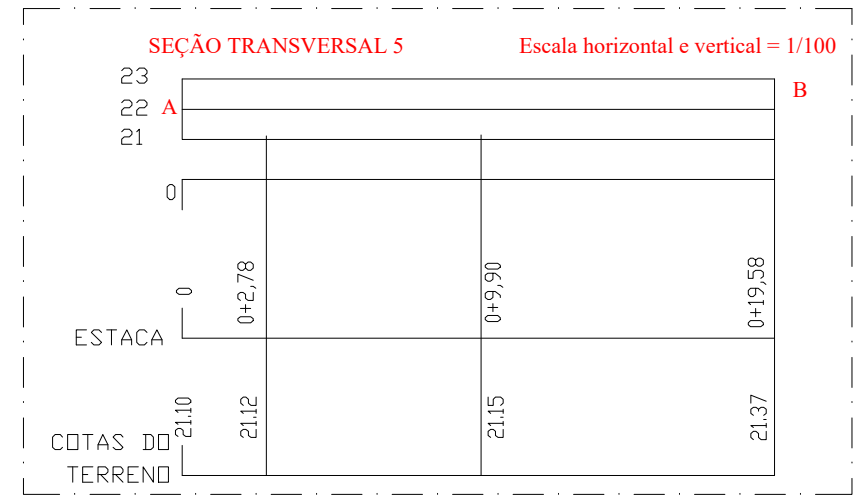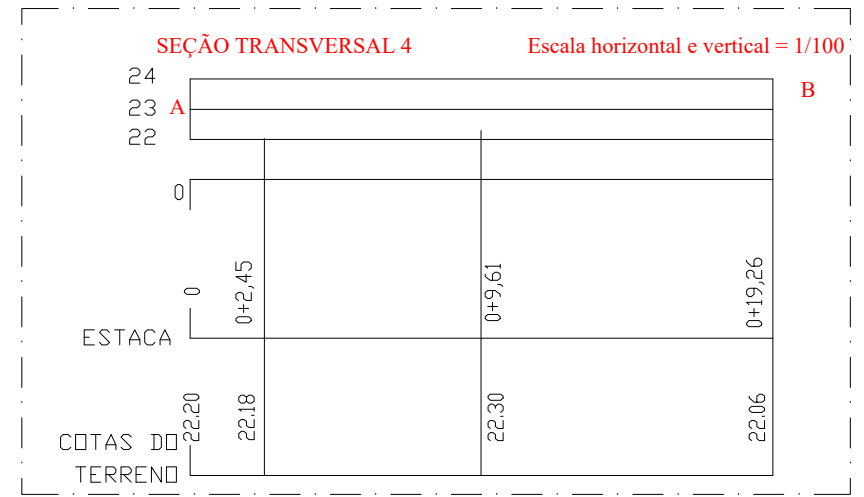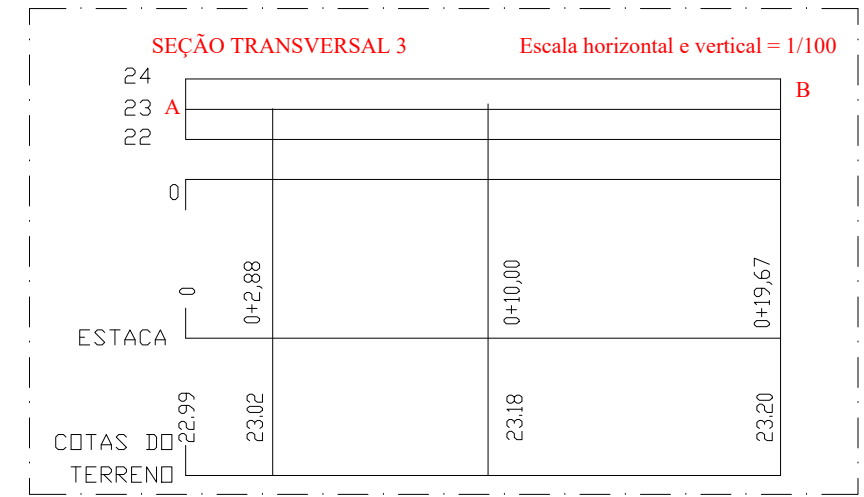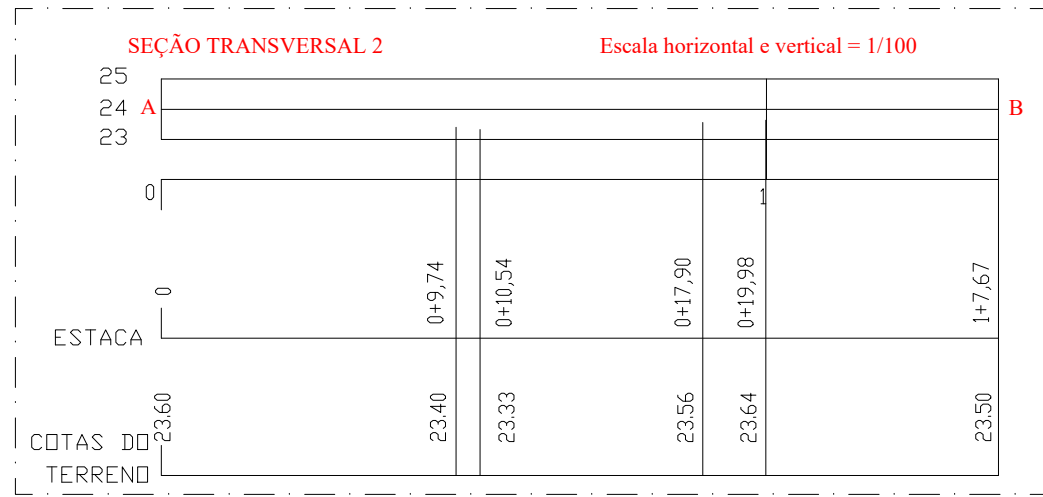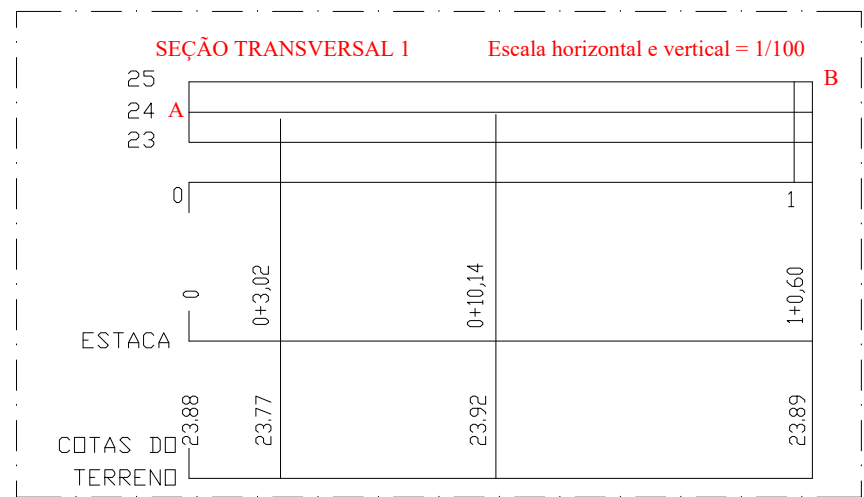

LEGENDA	
	POSTE ENERGIA/ LUMINÁRIA EXISTENTES
	VEGETAÇÃO EXISTENTE
	SEMAFORO EXISTENTE (VER EM PROJETO A RELOCAÇÃO DOS POSTES)
	CAIXA DE INSPEÇÃO DE TELEFONIA (EXISTENTE)
	CAIXA DE INSPEÇÃO DE INCÊNDIO (EXISTENTE)
	POÇO DE VISITA DE ESGOTO SANITÁRIO (EXISTENTE)
	POÇO DE VISITA DE ÁGUAS PLUVIAIS (EXISTENTE)
	POÇO DE VISITA DE ENERGIA ELÉTRICA (EXISTENTE)
	RALO / BUEIRO (EXISTENTE)
	BOCA DE LOBO (EXISTENTE)
	PORTÃO EXISTENTE

GOVERNO DO ESTADO DO RIO DE JANEIRO

SECRETARIA DE ESTADO DAS CIDADES

SUBSECRETARIA DE PROJETOS DE ENGENHARIA

Responsável Técnico:

LUCAS MARTINS DE SOUZA

CR-151808/2014

CREAÇÃO:

CAU A140420-2

ETAPA:

BÁSICO

Documentos assinados digitalmente

LUCAS MARTINS DE SOUZA

CPF: 1.500.053.115-65 - 0000

Verifique em: <https://validar.digitec.br>

PREFEITURA MUNICIPAL DE MESQUITA

SEMIMSP - Secretaria Municipal de Infraestrutura, Meio Ambiente e Serviços Públicos

Departamento de Projetos

TÍTULO DO PROJETO

PROJETO DE MOBILIDADE, URBANIZAÇÃO E PAISAGISMO NO CANTEIRO CENTRAL

ENDEREÇO DA OBRA

ESTRADA FELICIANO SODRÉ - MESQUITA - RJ

OBJETIVO:

URBANIZAÇÃO

TIPO DE PROJETO

PROJETO BÁSICO

DESENHOS

TOPOGRAFIA E SEÇÕES DE 1 A 11

DATA

19/02/2024

ESCALA

INDICADA

EQUIPE DE PROJETO

ARQ. LARISSA GOMES

ARQ. RAFAEL VIANA

ARQ. RENAN FERNANDES

Documentos assinados digitalmente

LUCAS MARTINS DE SOUZA

CPF: 1.500.053.115-65 - 0000




Verifique em: <https://validar.digitec.br>

PREFEITURA MUNICIPAL DE MESQUITA





SEMIMSP - Secretaria Municipal de Infraestrutura, Meio Ambiente e Serviços Públicos

Departamento de Projetos

TOP-01/02

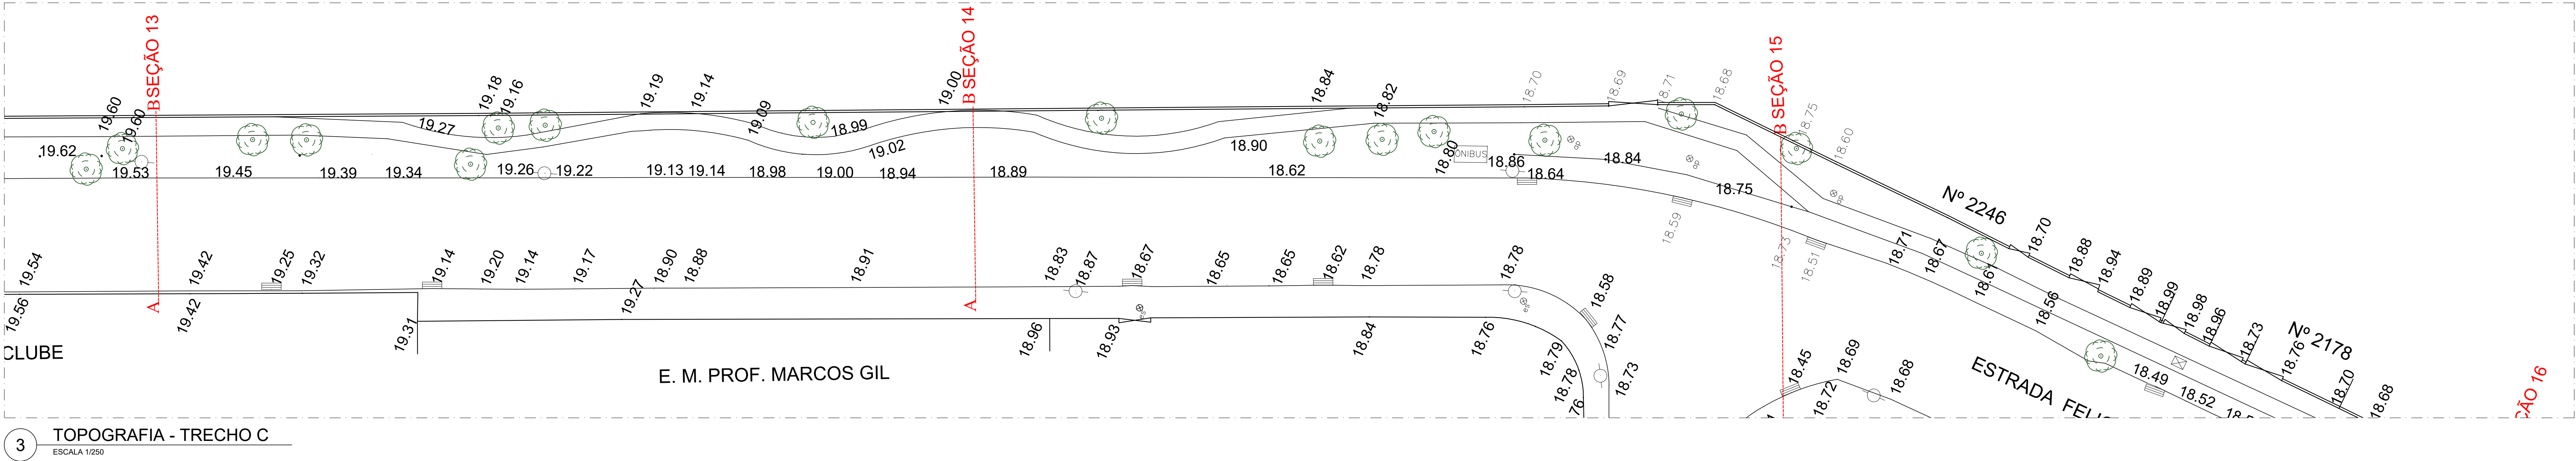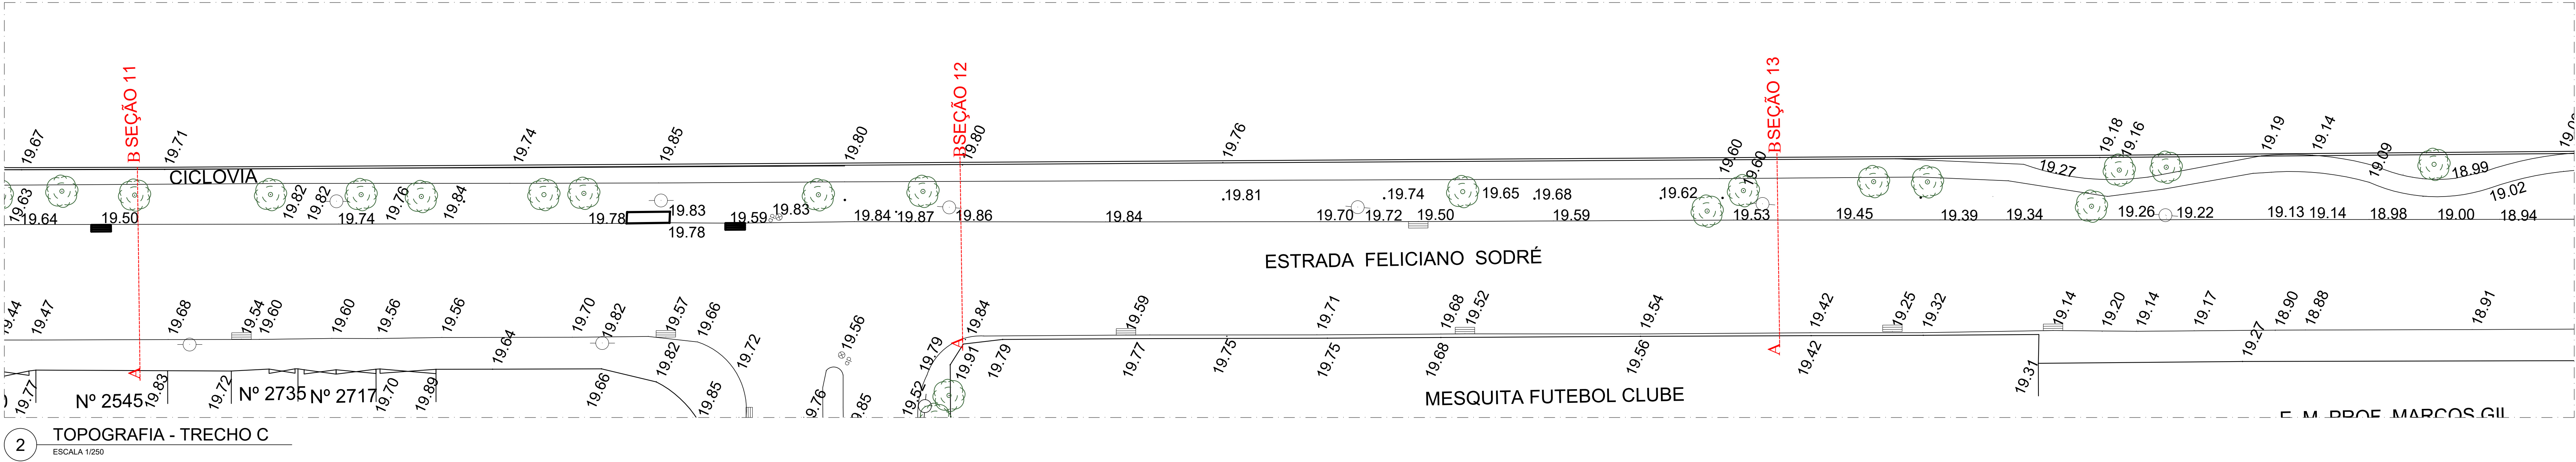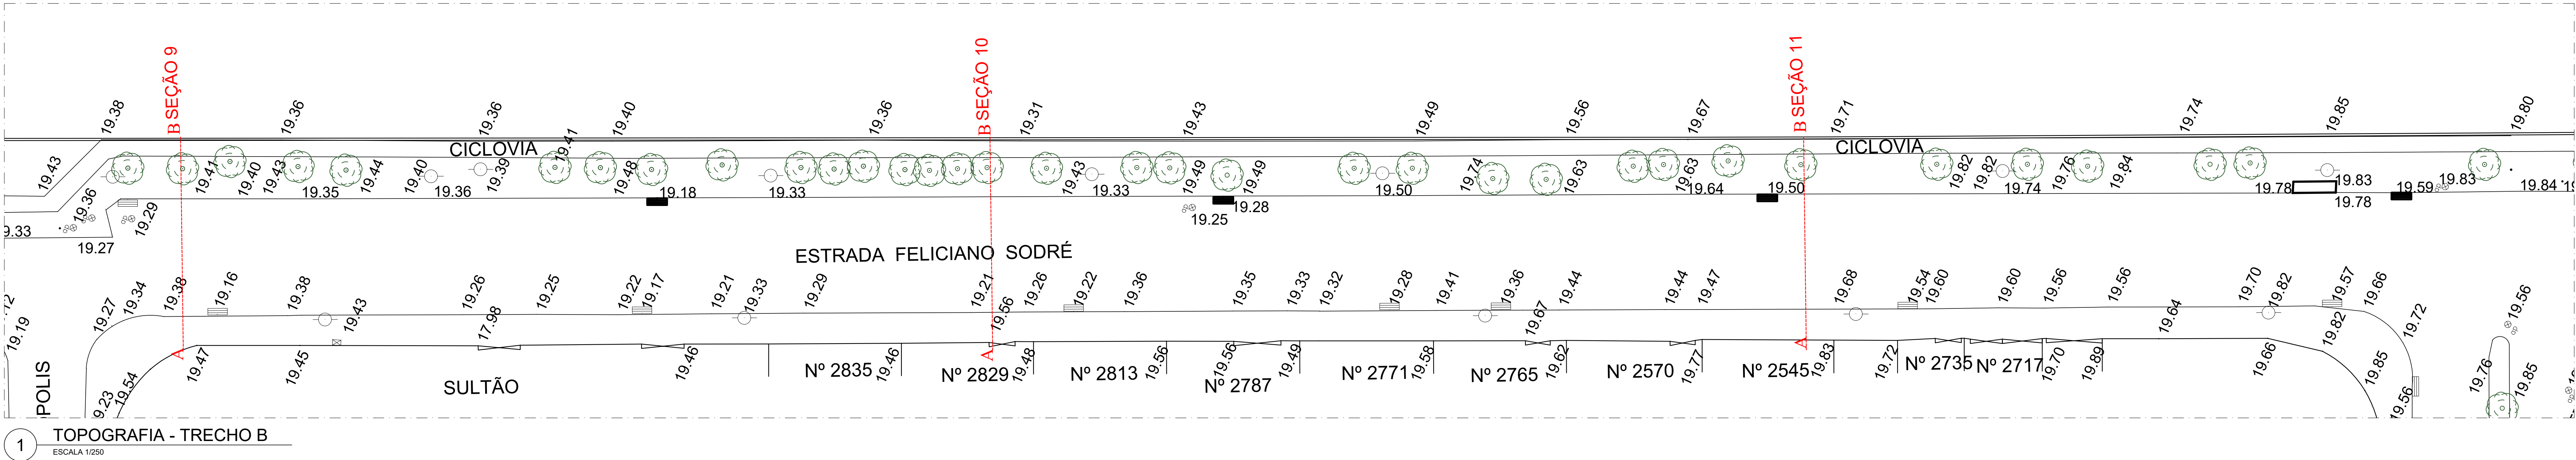

SEÇÕES TRANSVERSAIS DE 17 A 20

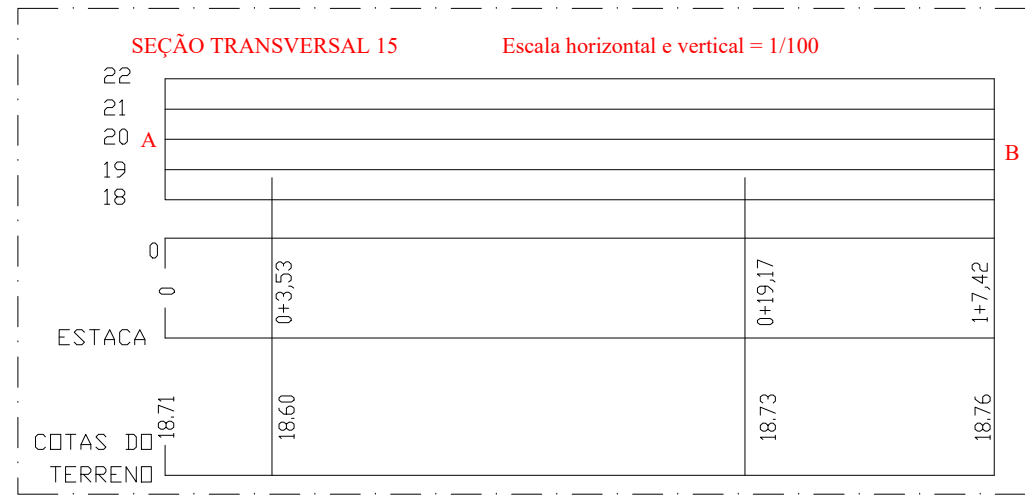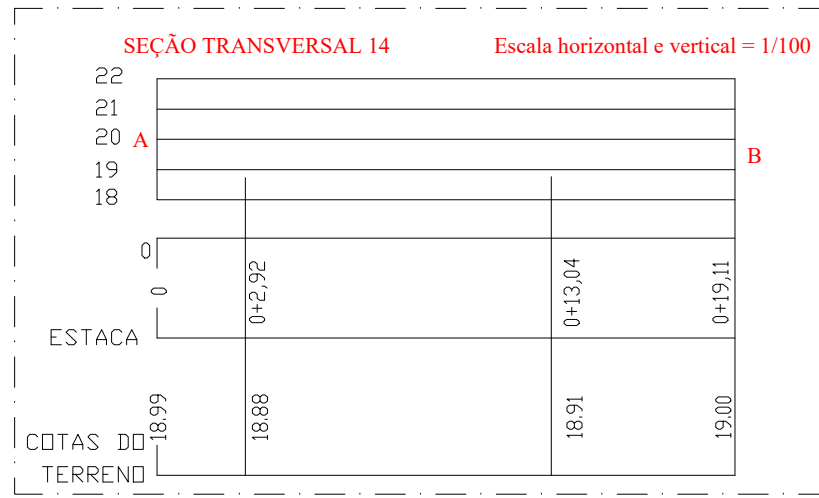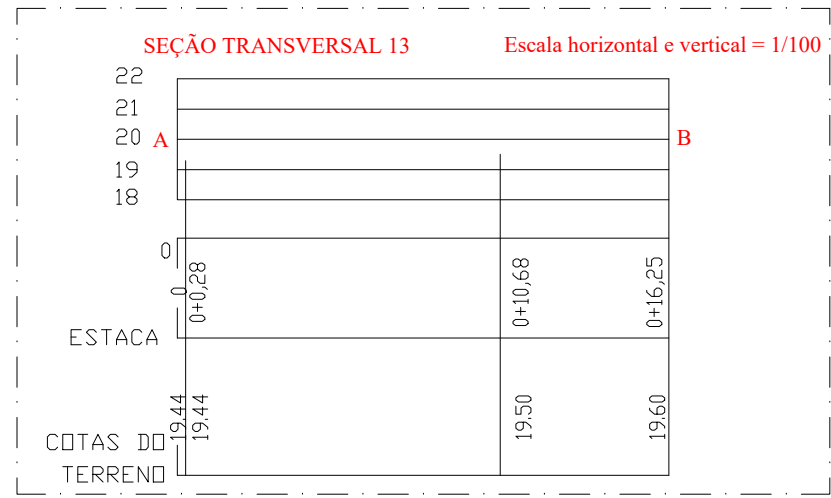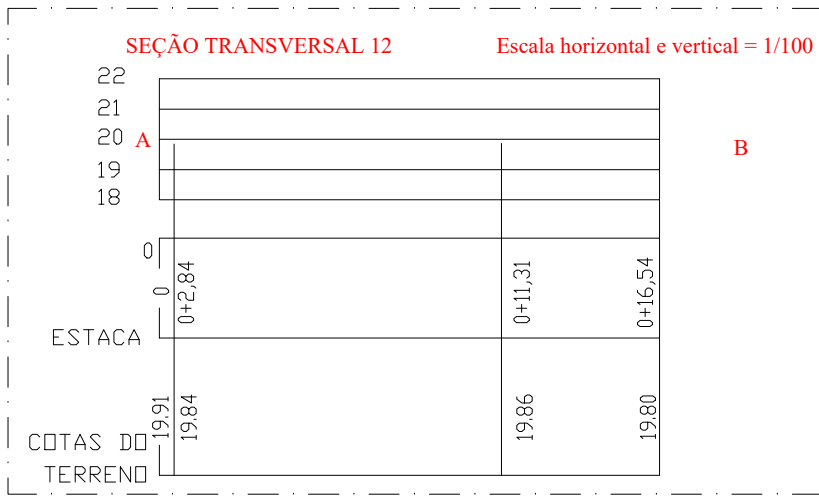

LEGENDA

	POSTE ENERGIA/ LUMINÁRIA EXISTENTES
	VEGETAÇÃO EXISTENTE
	SEMÁFORO EXISTENTE (VER EM PROJETO A RELOCAÇÃO DOS POSTES)
	CAIXA DE INSPEÇÃO DE TELEFONIA (EXISTENTE)
	CAIXA DE INSPEÇÃO DE INCÊNDIO (EXISTENTE)
	POÇO DE VISITA DE ESGOTO SANITÁRIO (EXISTENTE)
	POÇO DE VISITA DE ÁGUAS PLUVIAIS (EXISTENTE)
	POÇO DE VISITA DE ENERGIA ELÉTRICA (EXISTENTE)
	RALO / BUEIRO (EXISTENTE)
	BOCA DE LOBO (EXISTENTE)
	PORTÃO EXISTENTE

GOVERNO DO ESTADO DO RIO DE JANEIRO

SECRETARIA DE ESTADO DAS CIDADES

SUBSECRETARIA DE PROJETOS DE ENGENHARIA

Responsável Técnico:

LUCAS DUARTE DE SOUZA

ID 51450684

CREAÇÃO:

CAU A140420-2

Etapa:

BÁSICO

VISTOS

Documento assinado digitalmente

LUCAS DUARTE DE SOUZA

CPF: 03070301-1 (assinado por)

Verifique em <https://portal.trf.gov.br>

PREFEITURA MUNICIPAL DE MESQUITA

SEMIMSP - Secretaria Municipal de Infraestrutura, Meio Ambiente e Serviços Públicos

Departamento de Projetos

TÍTULO DO PROJETO

PROJETO DE URBANIZAÇÃO

ENDEREÇO DA OBRA

ESTRADA FELICIANO SODRÉ - MESQUITA - RJ

OBJETIVO:

URBANIZAÇÃO

TIPO DE PROJETO

PROJETO BÁSICO

DESENHOS

TOPOGRAFIA E SEÇÕES DE 12 AO 15

DATA

19/02/2024

ESCALA

INDICADA

Equipe de Projeto

ARQ. LARISSA GOMES

ARQ. RAFAEL VIANA










ARQ. RENAN FERNANDES



TOP-02/02




SEÇÃO TRANSVERSAL I


ESTACA	COTAS DO TERRENO
0	21,34
19,69	23,49
140,34	23,48

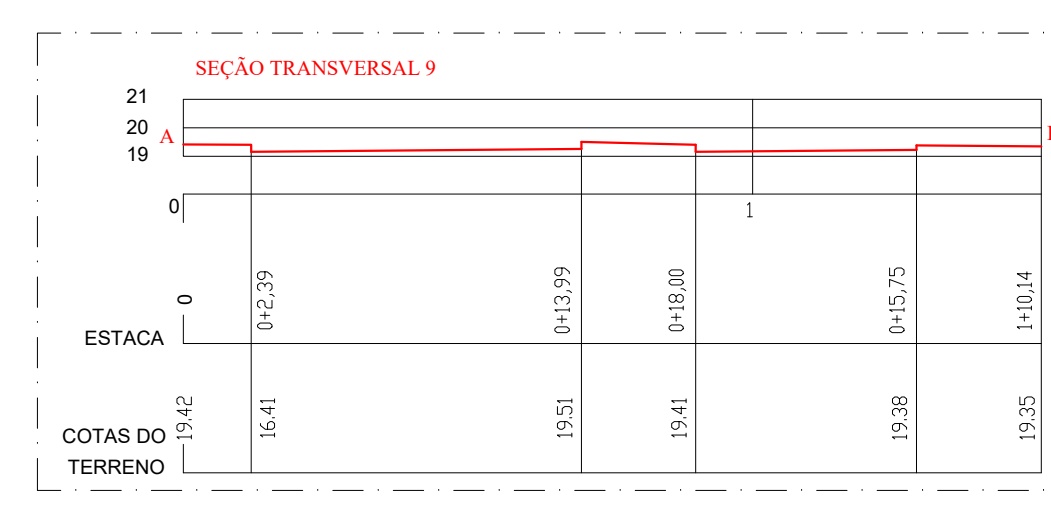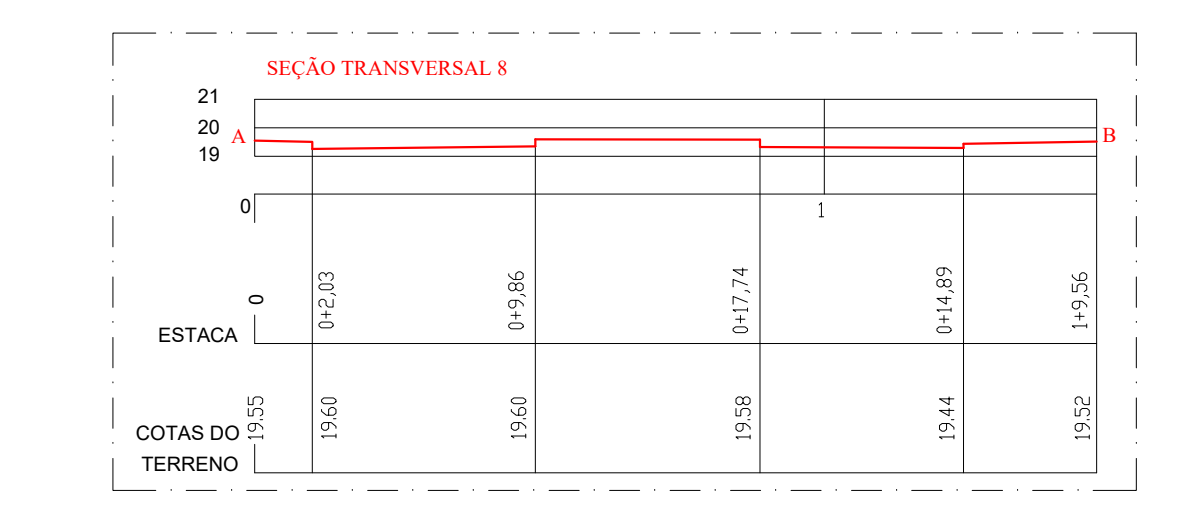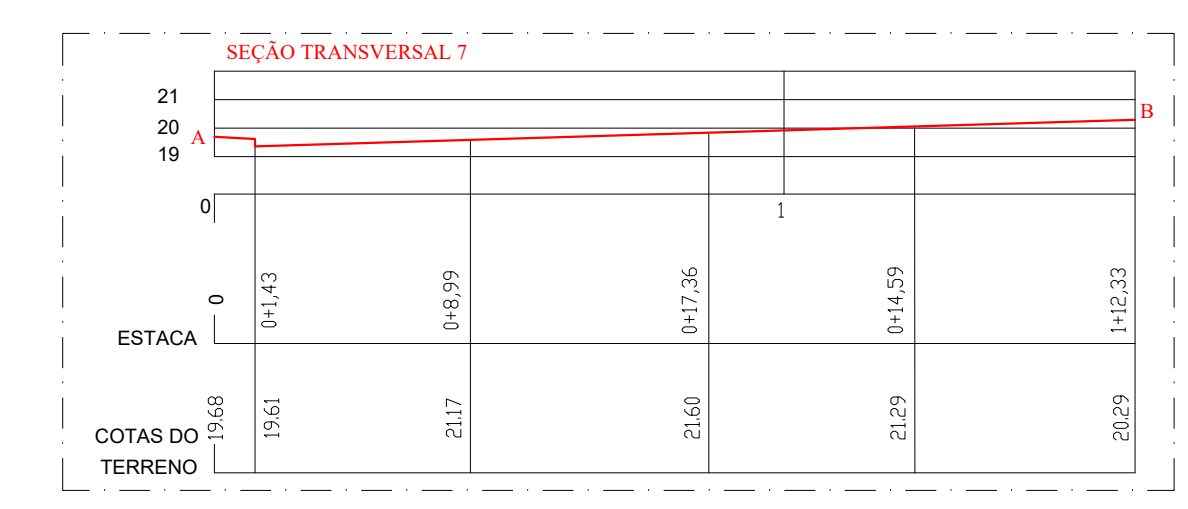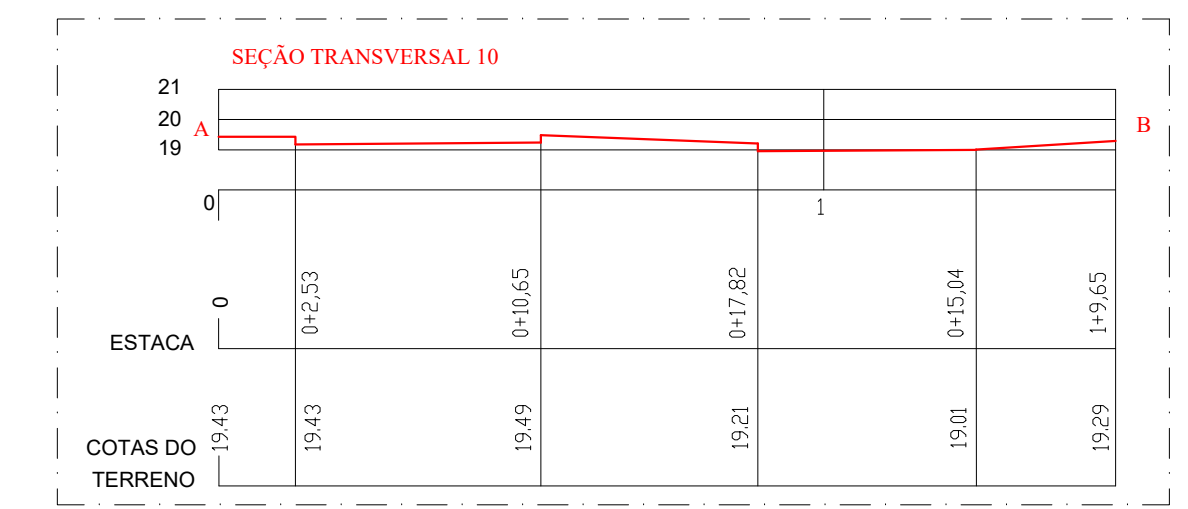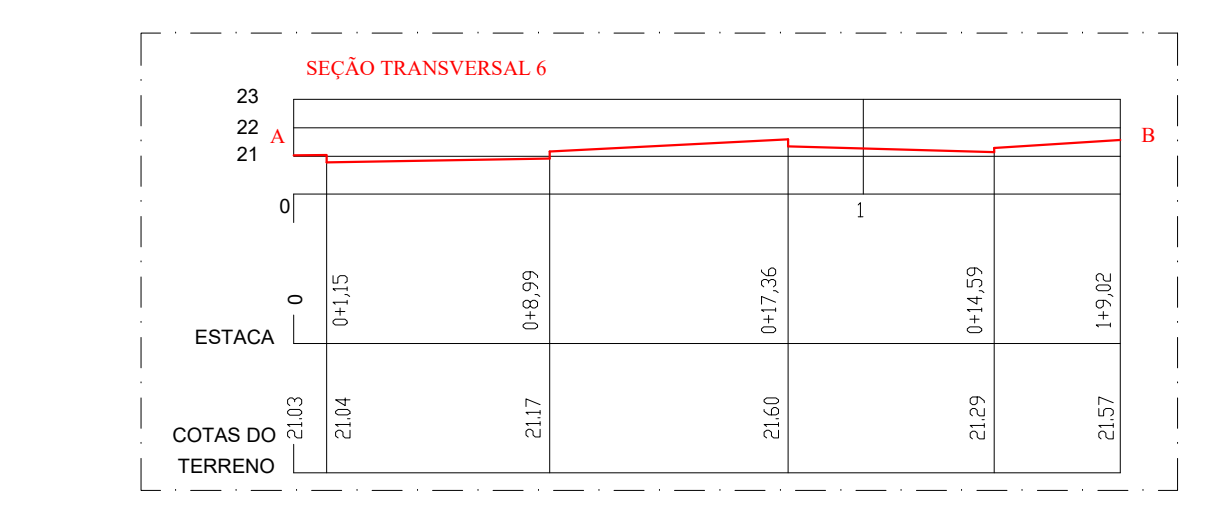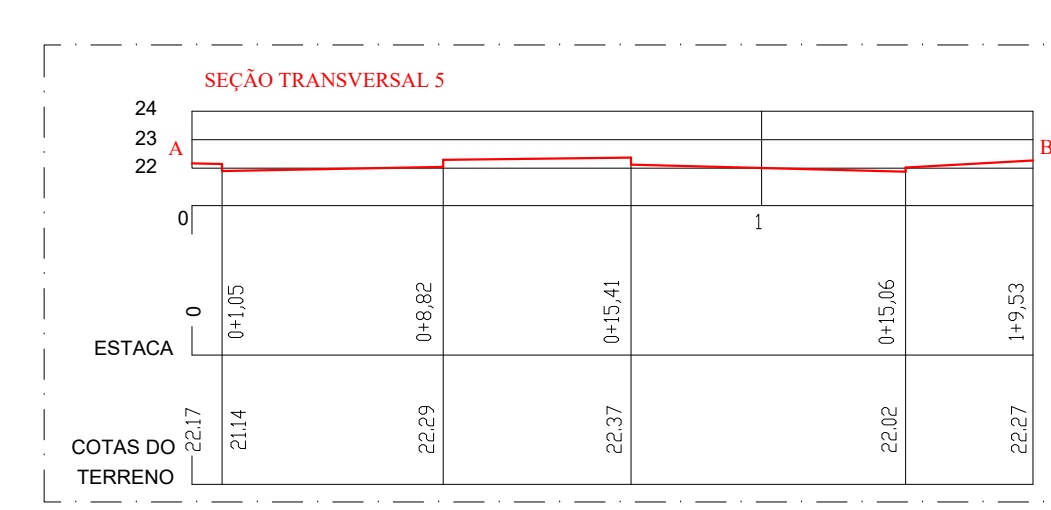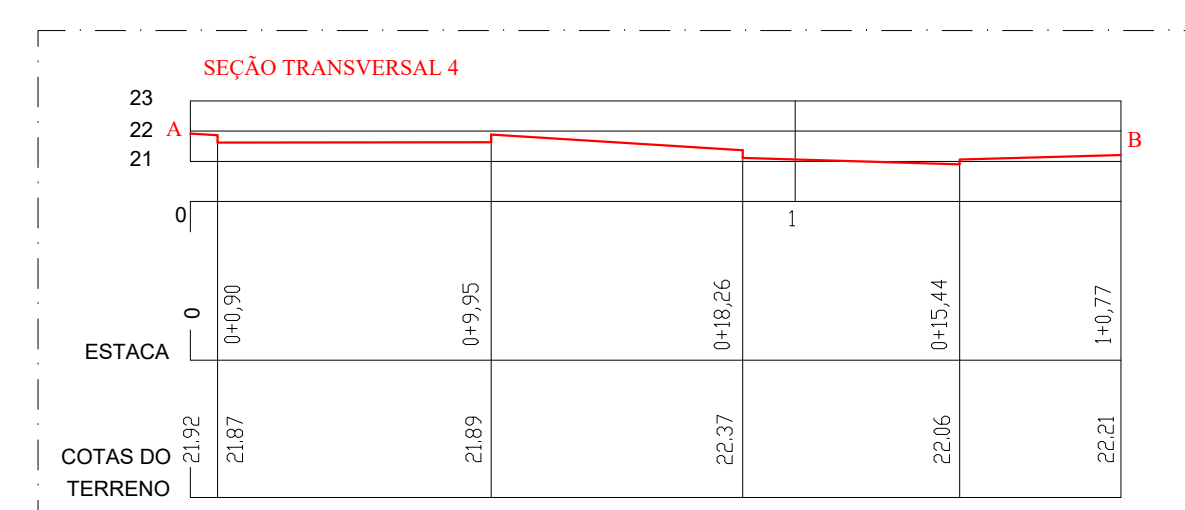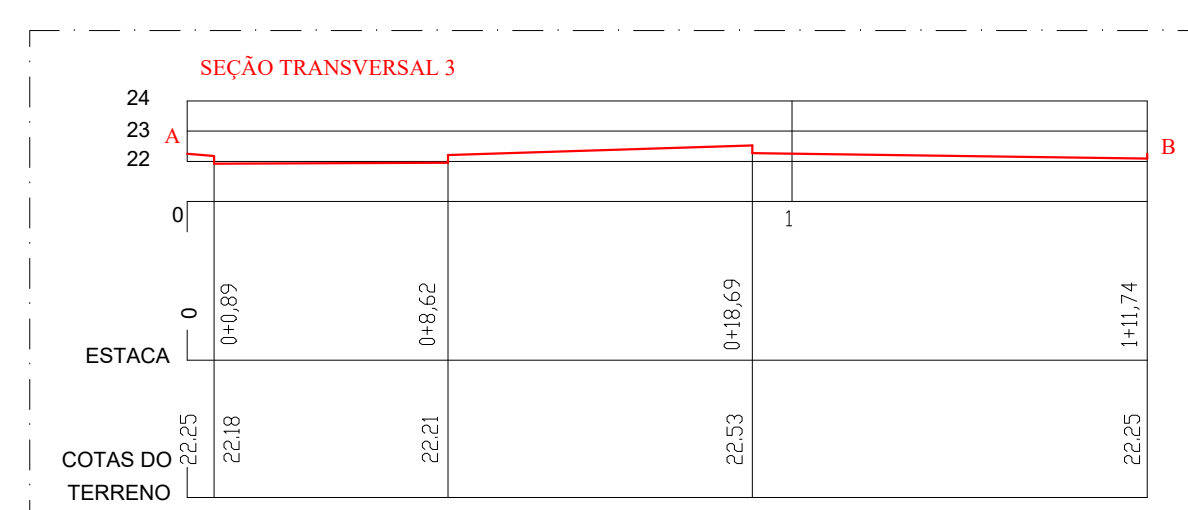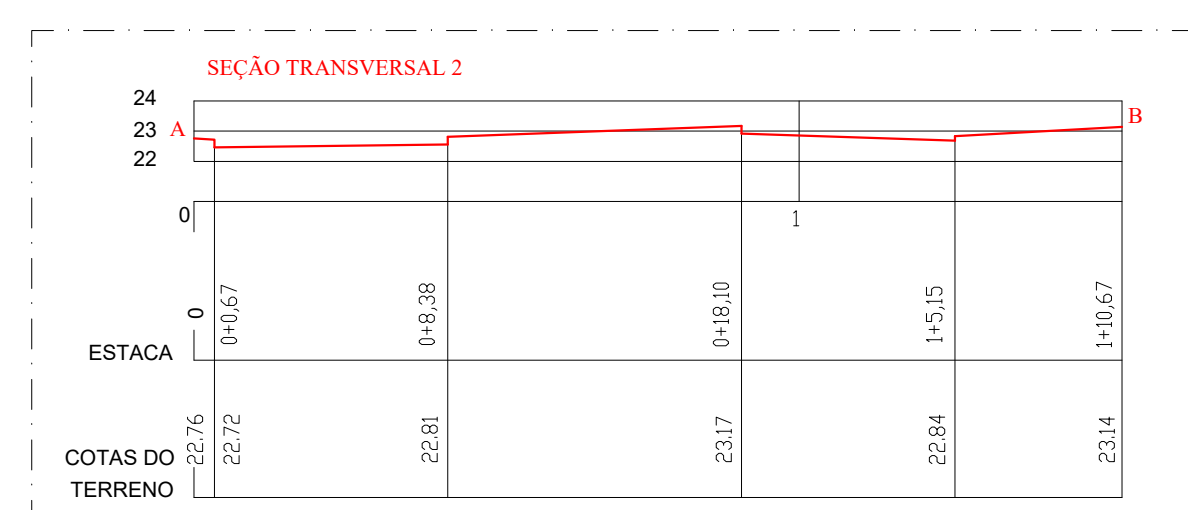

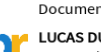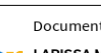
		GOVERNO DO ESTADO DO RIO DE JANEIRO SECRETARIA DE ESTADO DAS CIDADES SUBSECRETARIA DE PROJETOS DE URBANISMO	
Responsável Técnico: LUCAS DUARTE DE SOUZA ID 51458634		CREA/CAU: CAU A 140420-2	
ETAPA: BÁSICO			
VISTOS			
Documento assinado digitalmente  LUCAS DUARTE DE SOUZA CREA 51458634-2 Assinatura registrada em 14/04/2020 Verifique em https://verificador.gov.br			
 PREFEITURA MUNICIPAL DE MESQUITA SEMISSP - Secretaria Municipal de Infraestrutura, Meio Ambiente e Serviços Públicos Departamento de Projetos			
TÍTULO DO PROJETO PROJETO DE URBANIZAÇÃO			
ENDEREÇO DA OBRA AVENIDA GETÚLIO DE MOURA - MESQUITA - RJ			
OBJETIVO URBANIZAÇÃO		TIPO DE PROJETO PROJETO BÁSICO	
DESINHO TOPOGRAFIA E SEÇÕES DE 1 A O 8		DATA 19/02/2024 ESCALA INDICADA	
Documento assinado digitalmente  LUCAS DUARTE DE SOUZA CREA 51458634-2 Assinatura registrada em 14/04/2020 Verifique em https://verificador.gov.br		 PREFEITURA DE MESQUITA SECRETARIA EQUIPE DE PROJETO: ARQ. LARISSA GOMES ARQ. RAFAEL VIANA ARQ. RENAN FERNANDES	

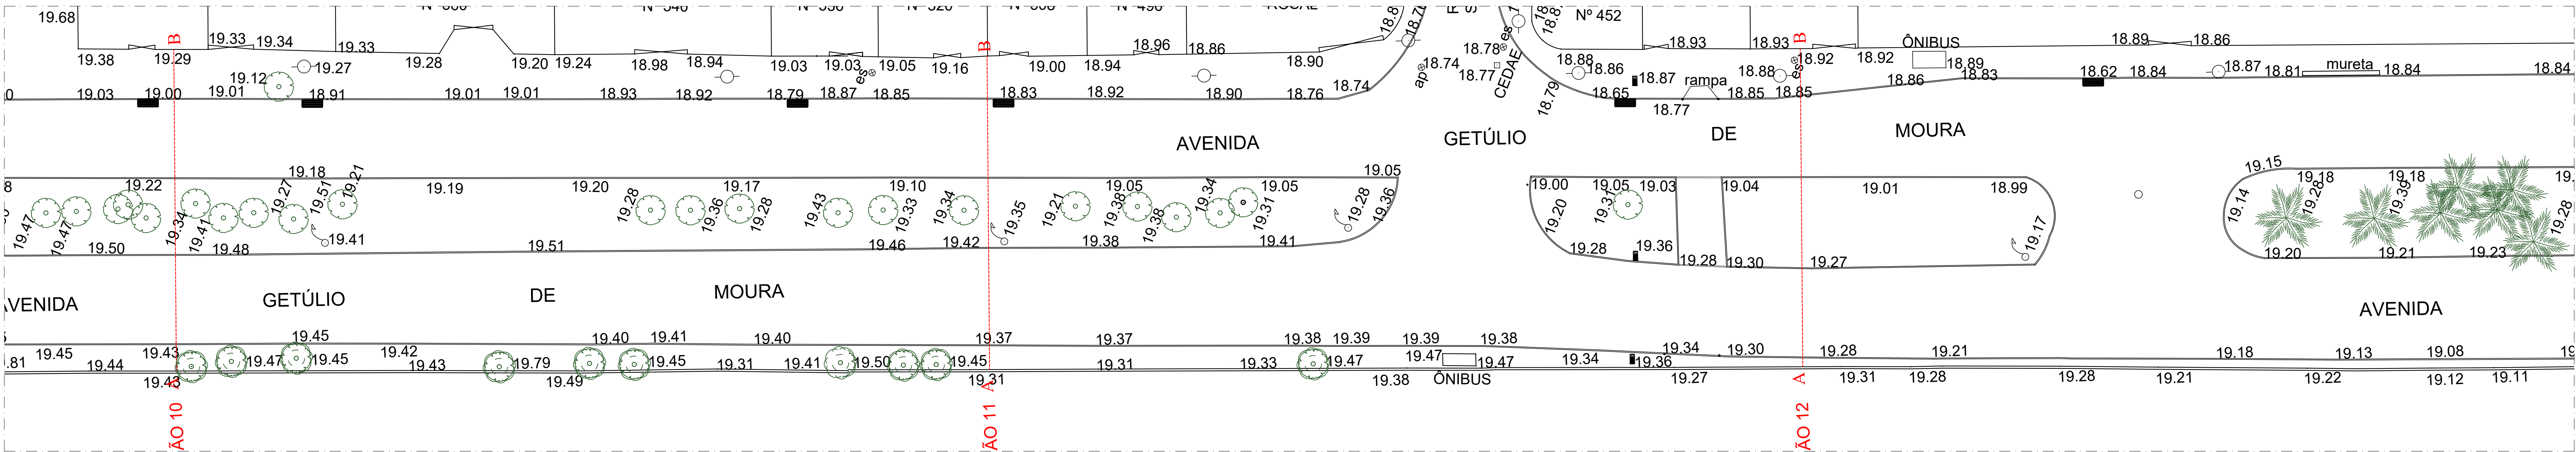

1 TOPOGRAFIA - TRECHO B
ESCALA 1:250






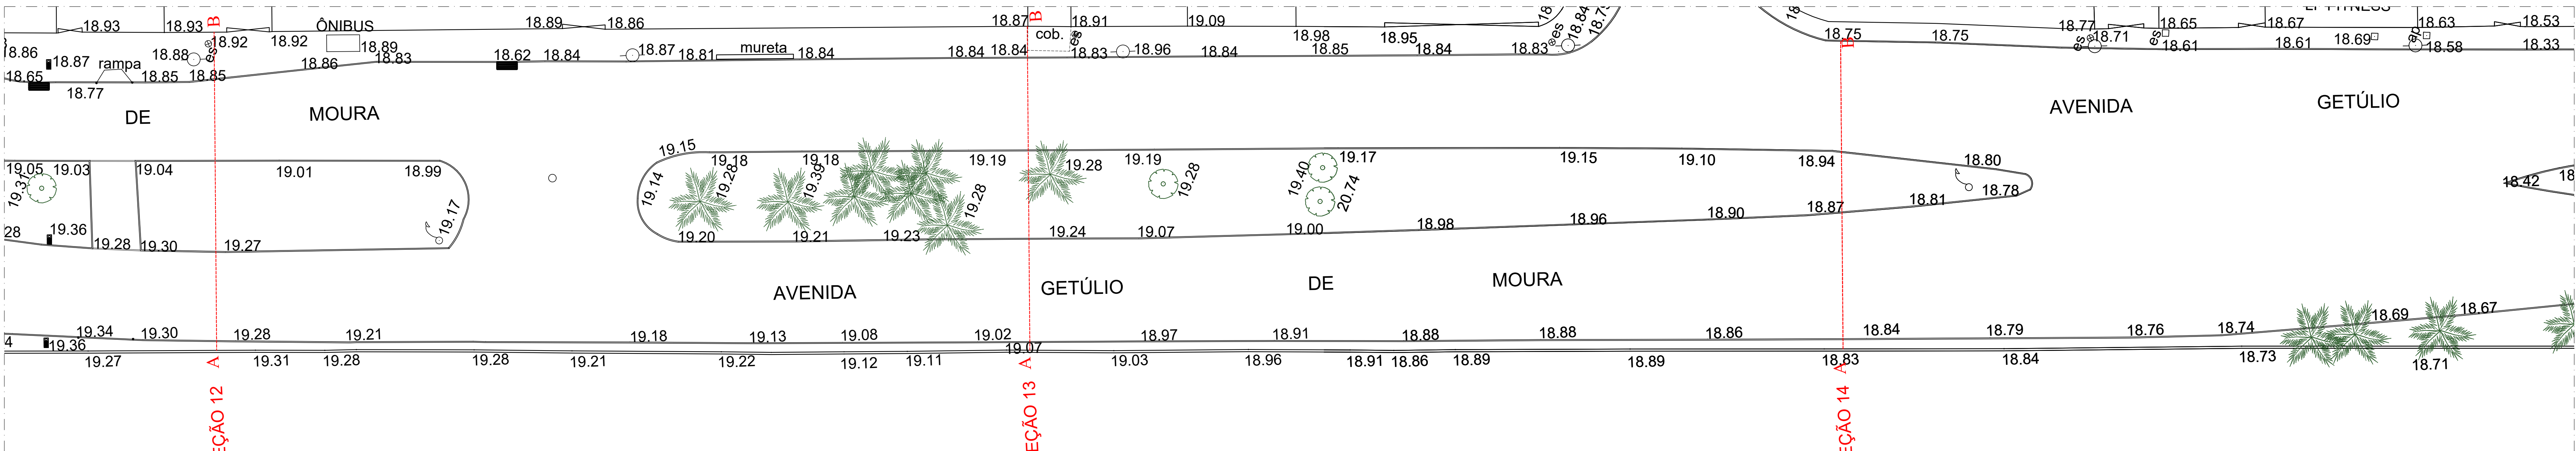


2 TOPOGRAFIA - TRECHO C
ESCALA 1:250

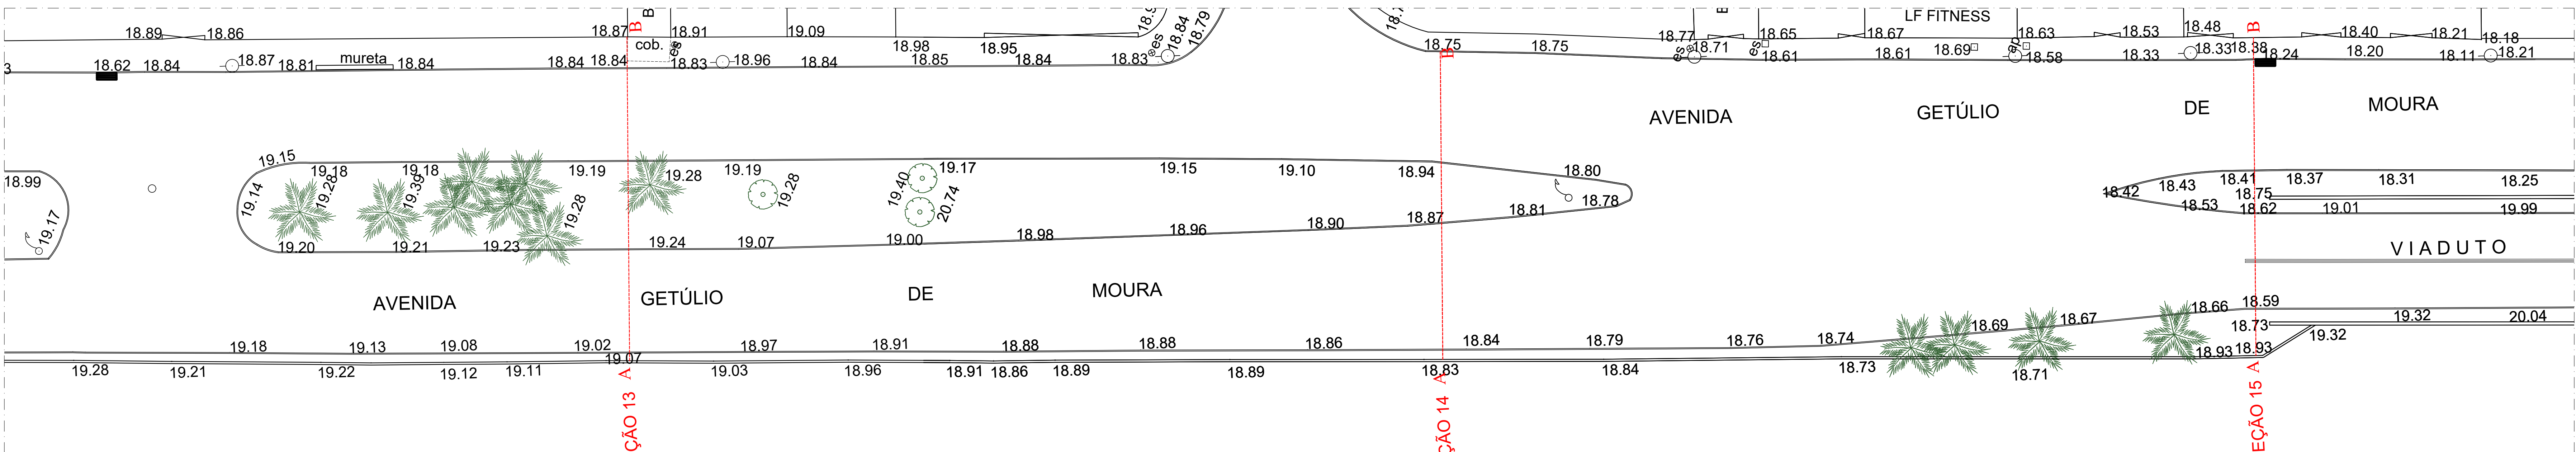

3 TOPOGRAFIA - TRECHO C
ESCALA 1:250

SEÇÕES TRANSVERSAIS DE 11 A 19

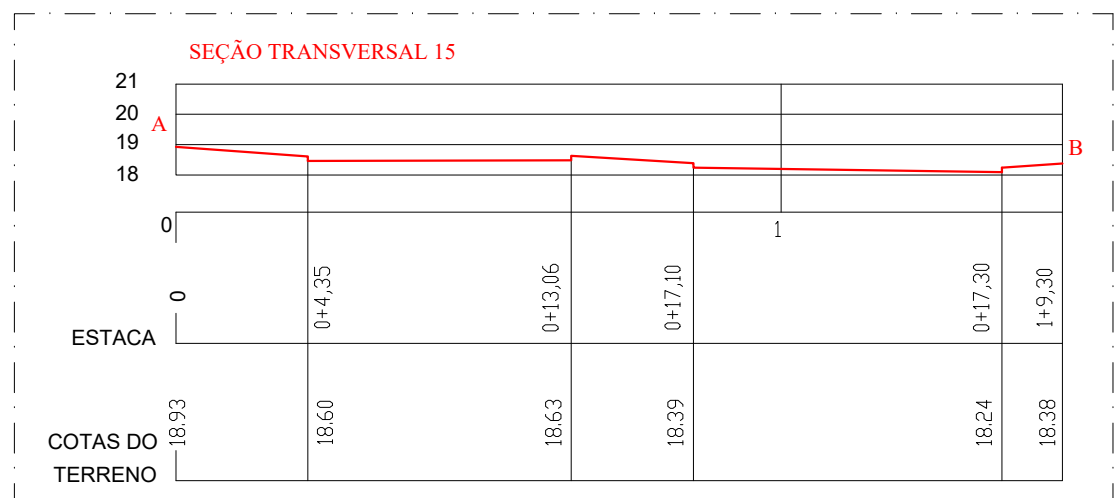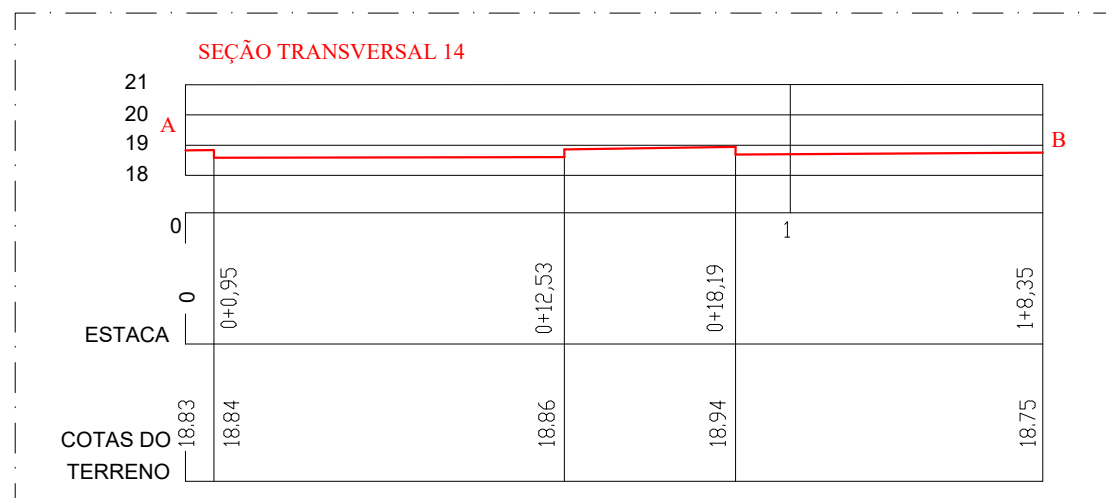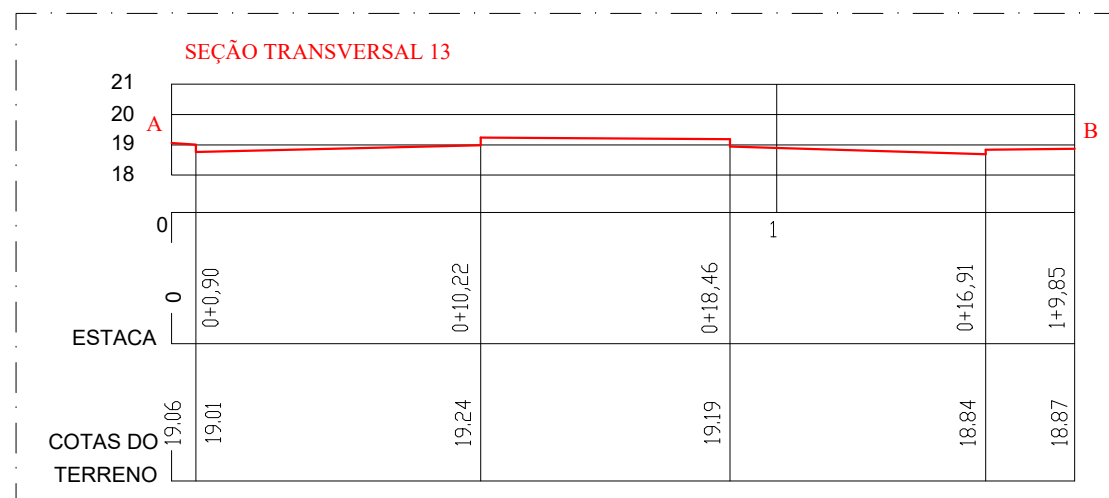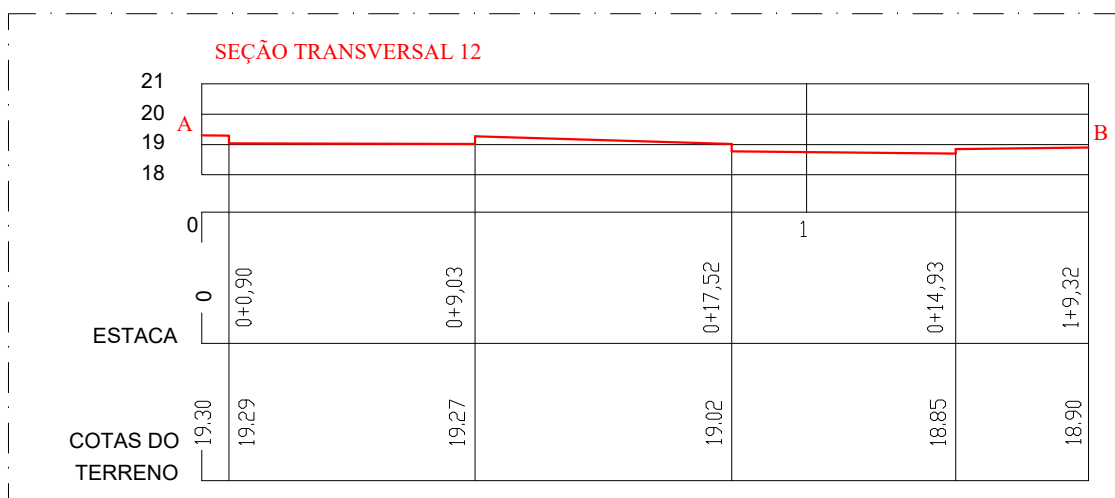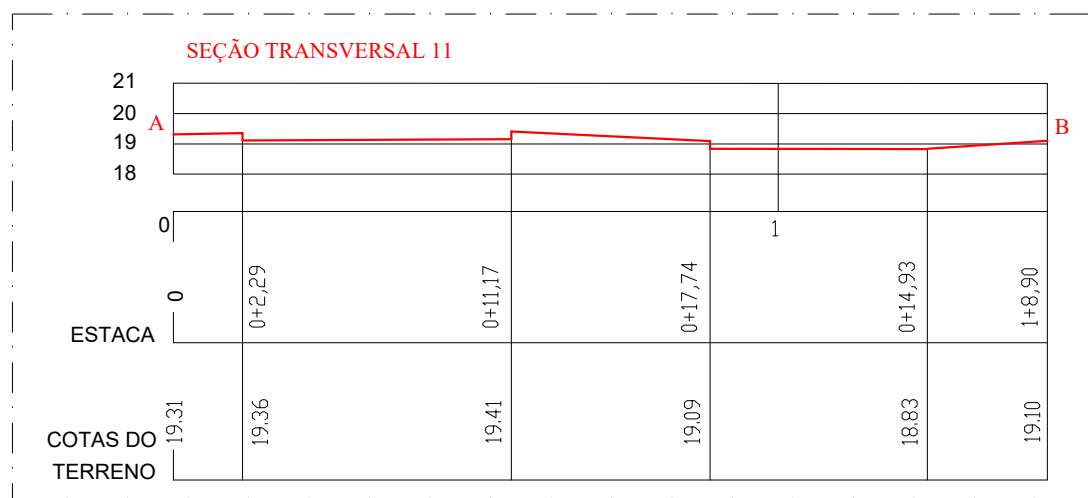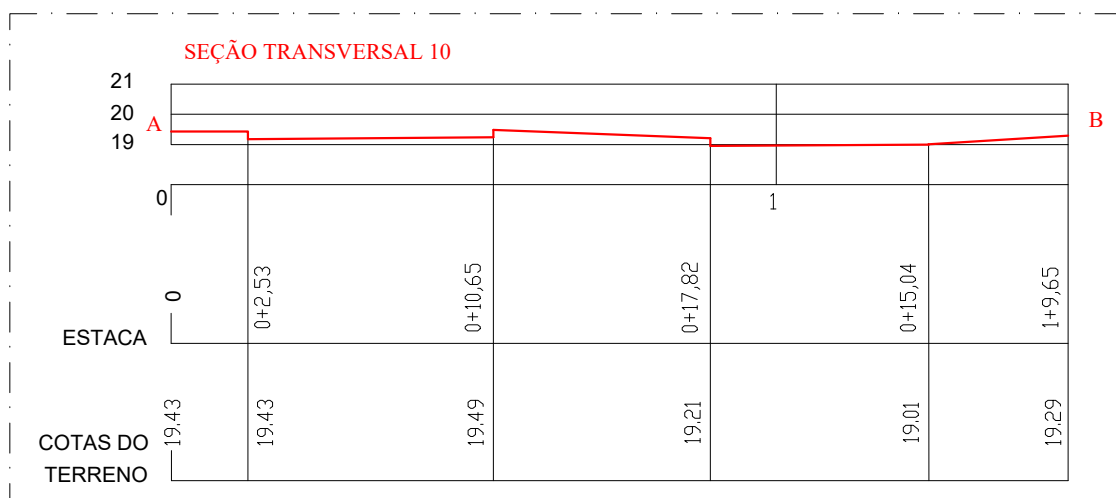

LEGENDA	
	POSTE ENERGIA/ LUMINÁRIA EXISTENTES
	VEGETAÇÃO EXISTENTE
	SEMAFORO EXISTENTE (VER EM PROJETO A RELOCAÇÃO DOS POSTES)
	CAIXA DE INSPEÇÃO DE TELEFONIA (EXISTENTE)
	CAIXA DE INSPEÇÃO DE INCÊNDIO (EXISTENTE)
	POÇO DE VISITA DE ESGOTO SANITÁRIO (EXISTENTE)
	POÇO DE VISITA DE ÁGUAS PLUVIAIS (EXISTENTE)
	POÇO DE VISITA DE ENERGIA ELÉTRICA (EXISTENTE)
	RALO / BUEIRO (EXISTENTE)
	BOCA DE LOBO (EXISTENTE)
	PORTÃO EXISTENTE

GOVERNO DO ESTADO DO RIO DE JANEIRO
SECRETARIA DE ESTADO DAS CIDADES
SUBSECRETARIA DE PROJETOS DE ENGENHARIA

Responsável Técnico:
LUCAS DUARTE DE SOUZA
ID 51450624

CREAÇÃO:
CAU A140420-2

Etapa:
BÁSICO

VISTOS

Documento assinado digitalmente
LUCAS DUARTE DE SOUZA
CPF: 03.030.031-00
Verifique em: <https://validar.rj.gov.br>

PREFEITURA MUNICIPAL DE MESQUITA
SEMIMSP - Secretaria Municipal de Infraestrutura, Meio Ambiente e Serviços Públicos
Departamento de Projetos

TÍTULO DO PROJETO
PROJETO DE MOBILIDADE, URBANIZAÇÃO E PAISAGISMO NO CANTEIRO CENTRAL

ENGENHEIRO DA OBRA
AVENIDA GETÚLIO DE MOURA - MESQUITA - RJ

OBJETIVO:
URBANIZAÇÃO

DESENHOS
TOPOGRAFIA E SEÇÕES DE 10 AO 15


DATA
19/02/2024

ESCALA
INDICADA


EQUIPE DE PROJETO
ARQ. LARISSA GOMES
ARQ. RAFAEL VIANA
ARQ. RENAN FERNANDES

TIPO DE PROJETO
PROJETO BÁSICO


PROJETO DE MOBILIDADE, URBANIZAÇÃO E PAISAGISMO NO CANTEIRO CENTRAL

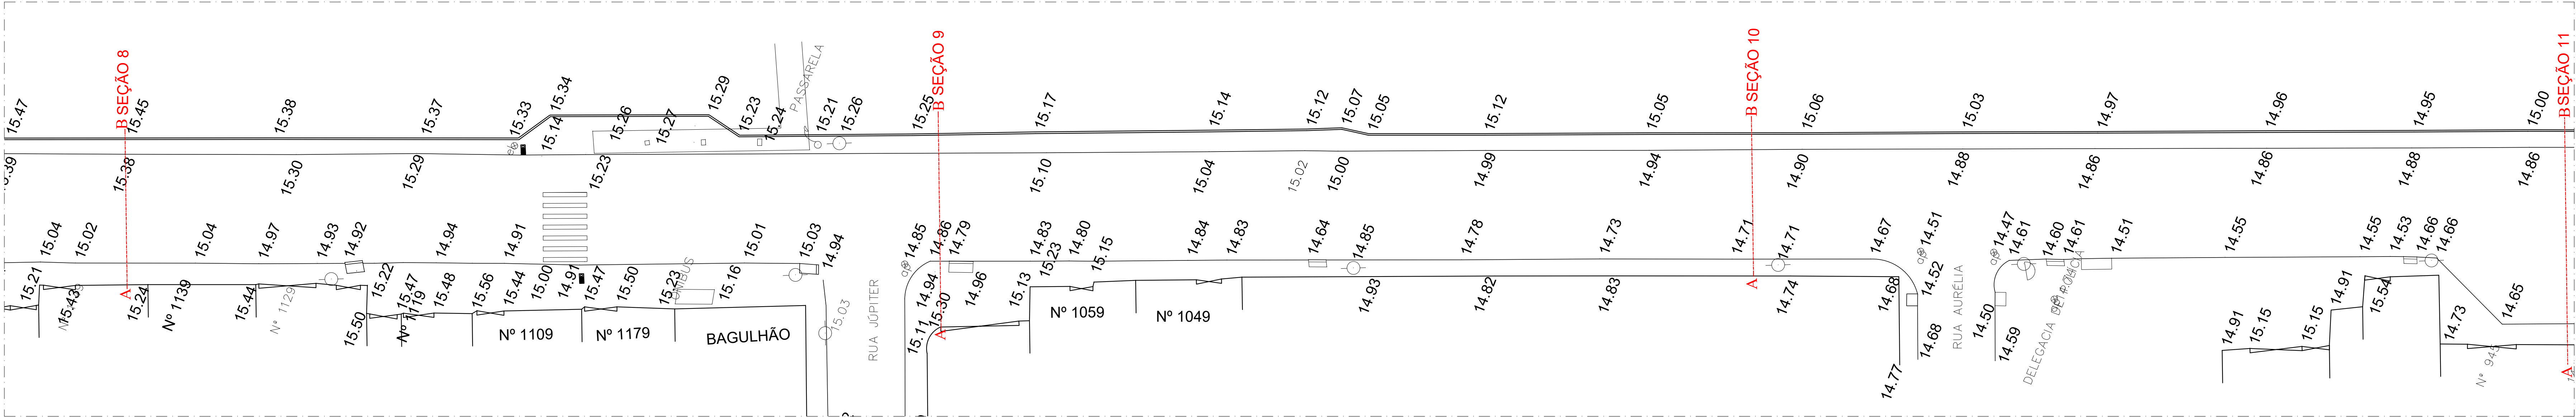

1 TOPOGRAFIA - TRECHO X
ESCALA 1:250







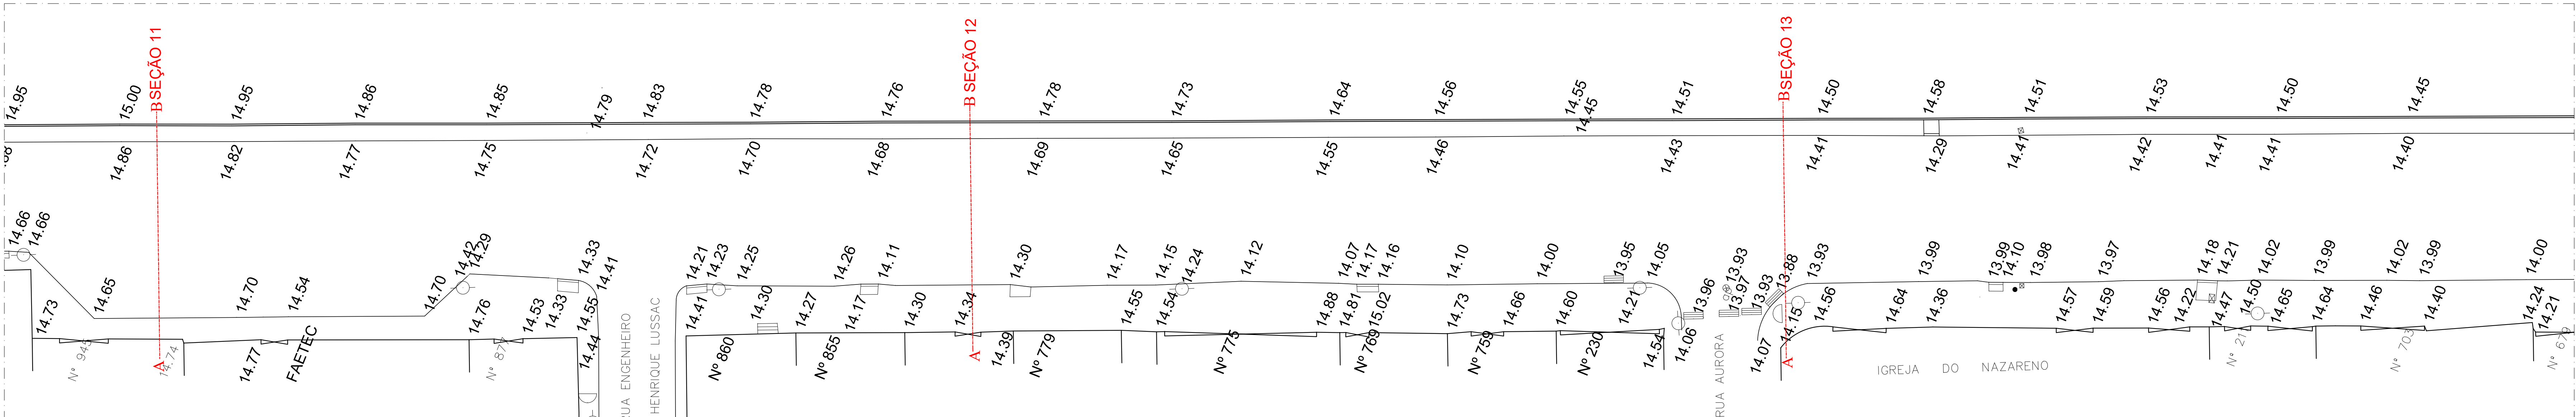


1 TOPOGRAFIA - TRECHO X
ESCALA 1:250

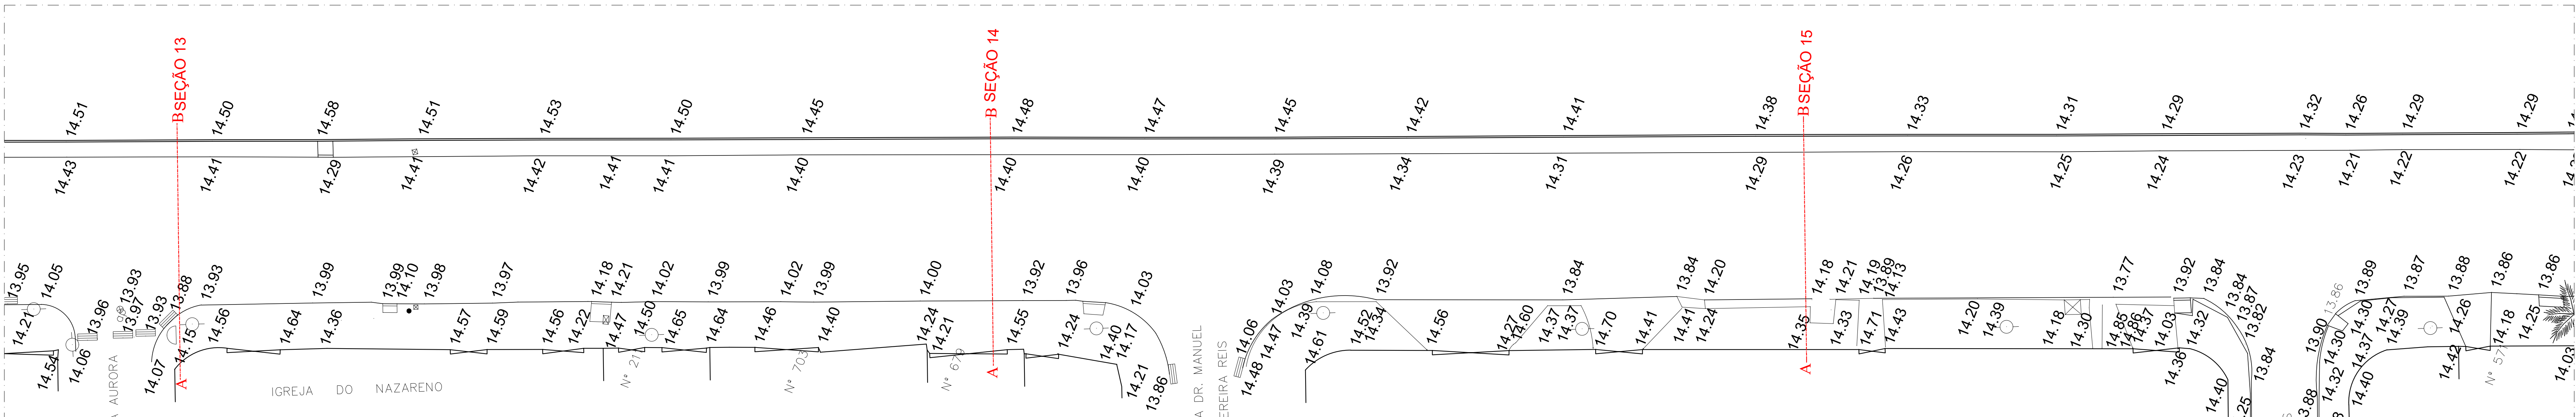

1 TOPOGRAFIA - TRECHO X
ESCALA 1:250

SEÇÕES TRANSVERSAIS DE 12 À 18

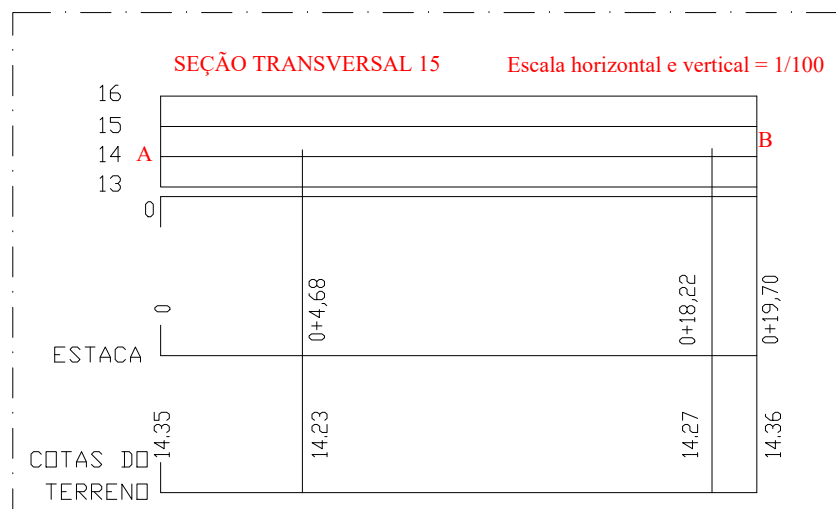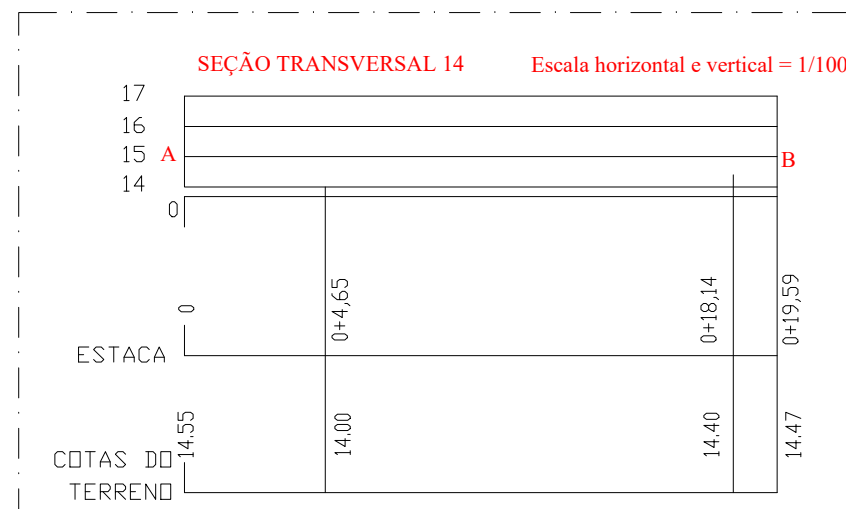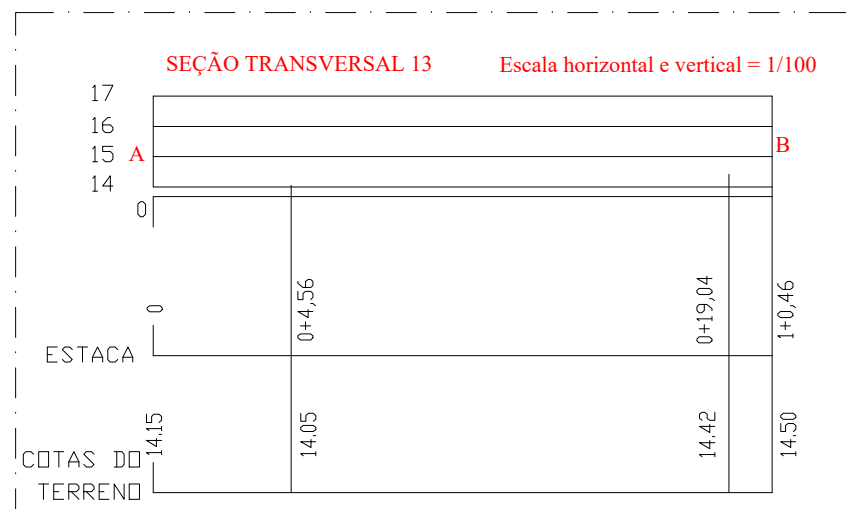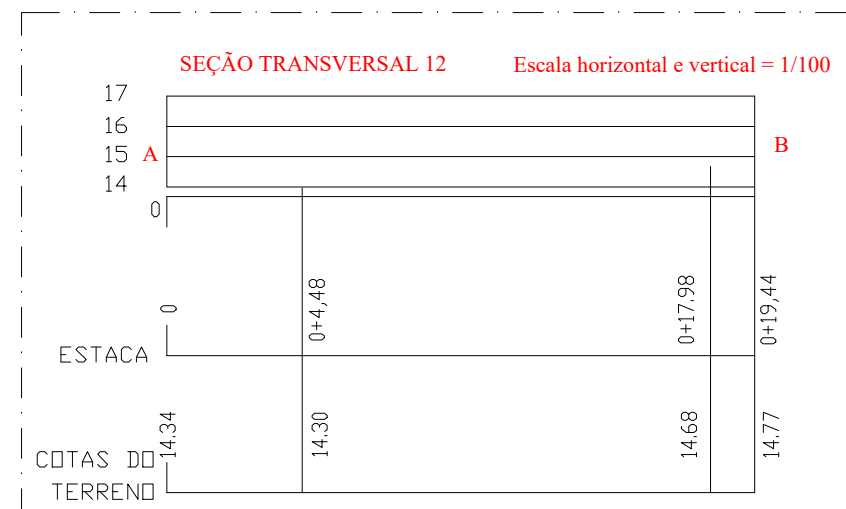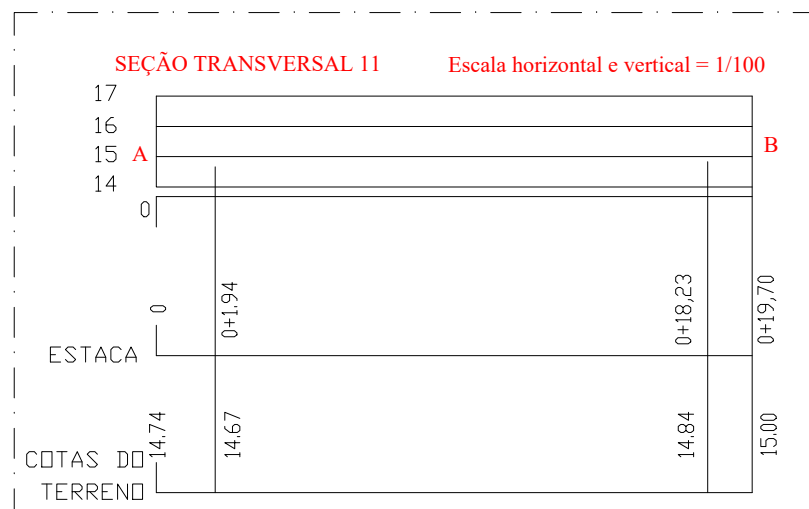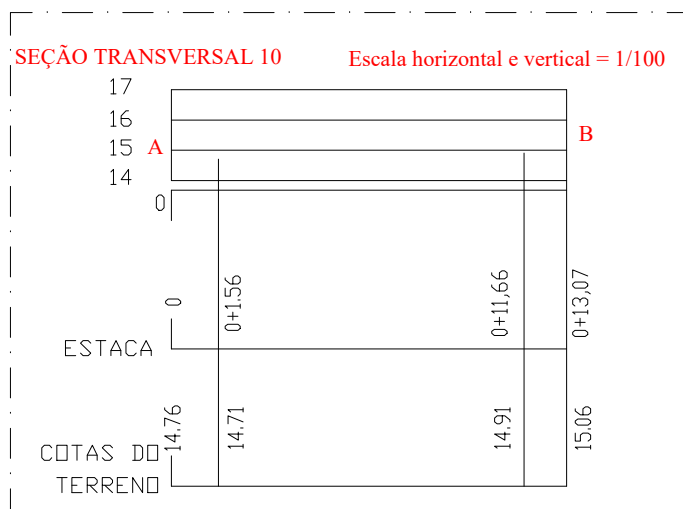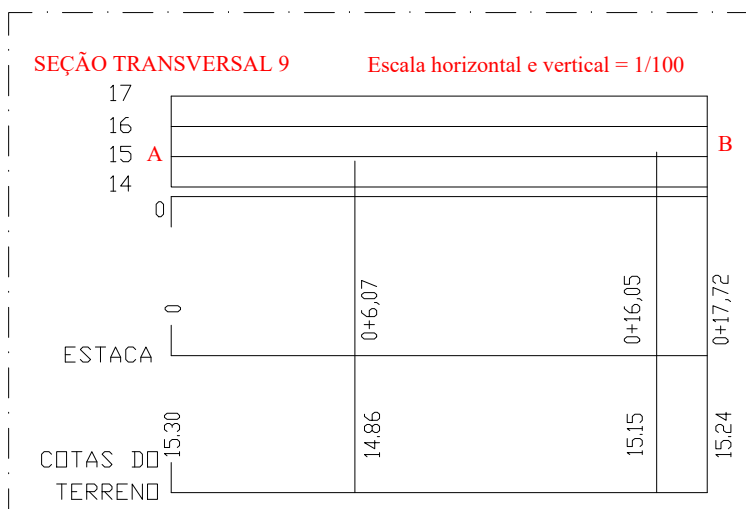

LEGENDA	
	POSTE ENERGIA/ LUMINÁRIA EXISTENTES
	VEGETAÇÃO EXISTENTE
	SEMAFÓRO EXISTENTE (VER EM PROJETO A RELOCAÇÃO DOS POSTES)
	CAIXA DE INSPEÇÃO DE TELEFONIA (EXISTENTE)
	CAIXA DE INSPEÇÃO DE INCÊNDIO (EXISTENTE)
	POÇO DE VISITA DE ESGOTO SANITÁRIO (EXISTENTE)
	POÇO DE VISITA DE ÁGUAS PLUVIAIS (EXISTENTE)
	POÇO DE VISITA DE ENERGIA ELÉTRICA (EXISTENTE)
	RALO / BUEIRO (EXISTENTE)
	BOCA DE LOBO (EXISTENTE)
	PORTÃO EXISTENTE

GOVERNO DO ESTADO DO RIO DE JANEIRO

SECRETARIA DE ESTADO DAS CIDADES

SUBSECRETARIA DE PROJETOS DE ENGENHARIA

Responsável Técnico:

LUCAS QUARTESE SOUZA

ID: 51458584

CREAÇÃO:

CAU A140420-2

ETAPA:

BÁSICO

VISTOS

Documento assinado digitalmente

LUCAS QUARTESE SOUZA

Data: 19/02/2024 15:04:05

Verifique em: https://verificador.gov.br

PREFEITURA MUNICIPAL DE MESQUITA

SEMIMSP - Secretaria Municipal de Infraestrutura, Meio Ambiente e Serviços Públicos

Departamento de Projetos

TÍTULO DO PROJETO

PROJETO DE URBANIZAÇÃO

ENDEREÇO DA OBRA

AVENIDA PRESIDENTE COSTA E SILVA - MESQUITA - RJ

OBJETIVO:

URBANIZAÇÃO

DESENHOS

TOPOGRAFIA E SEÇÕES DE 9 A 15

TIPO DE PROJETO

BÁSICO

DATA

19/02/2024

ESCALA

INDICADA

EQUIPE DE PROJETO

ARQ. LARISSA GOMES

ARQ. RAFAEL VIANA

ARQ. RENAN FERNANDES

Documento assinado digitalmente

LARISSA GOMES

Data: 19/02/2024 15:13:00

Verifique em: https://verificador.gov.br