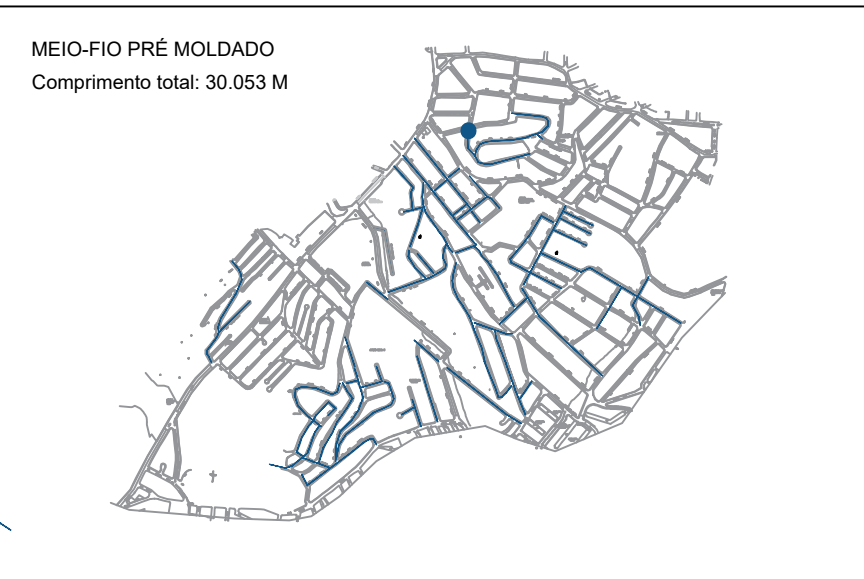


B

1


11

 MEIO-FIO C/ SARJETA CONJUGADA

 CUBUQ


MEIO-FIO + SARJETA CONJUGADA

Comprimento total: 26.740,94 M

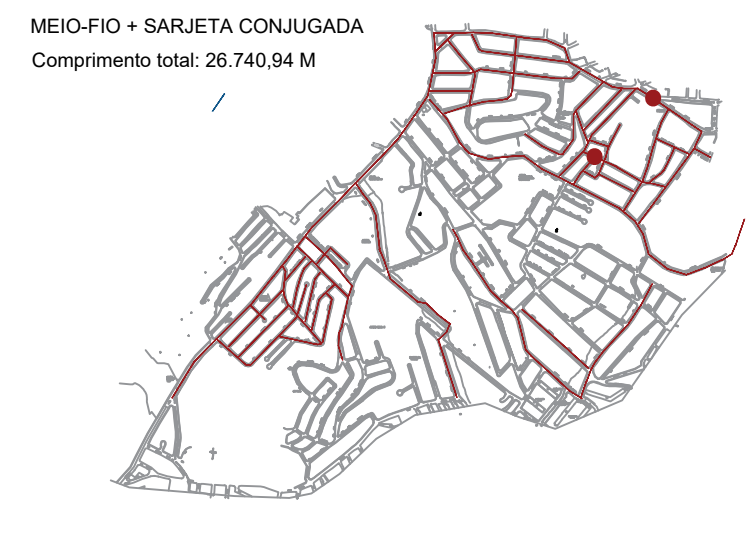


VOLUME DE ESCAVAÇÃO EM SOL

NATURA
Volume total : 1551,60 m³

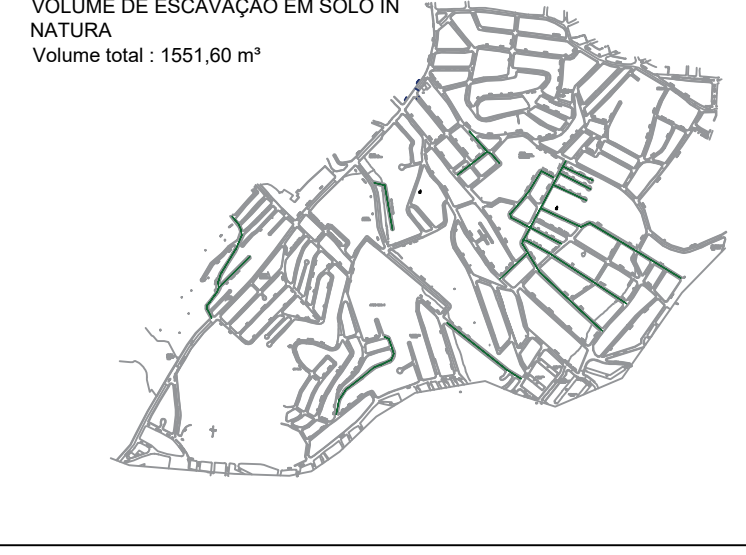


VOLUME DE DEMOLIÇÃO


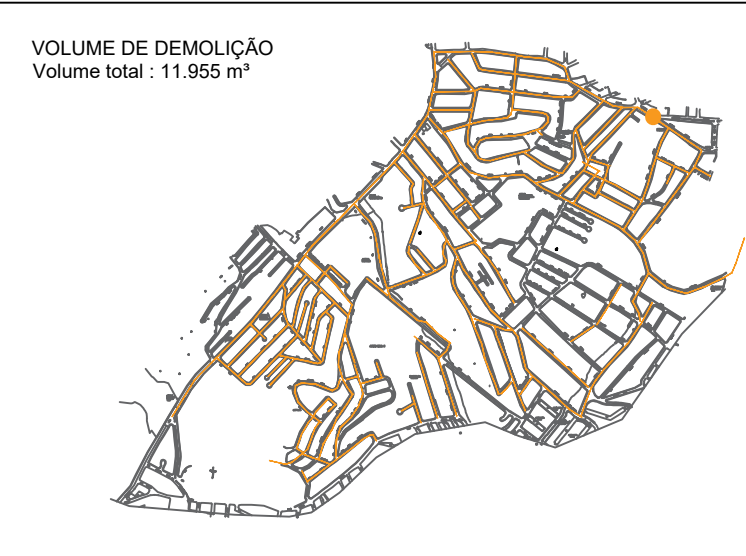



RUAS EM CBUQ

Área total : 95.325,87 m²
Área Imprimação : 95.325,87 m²

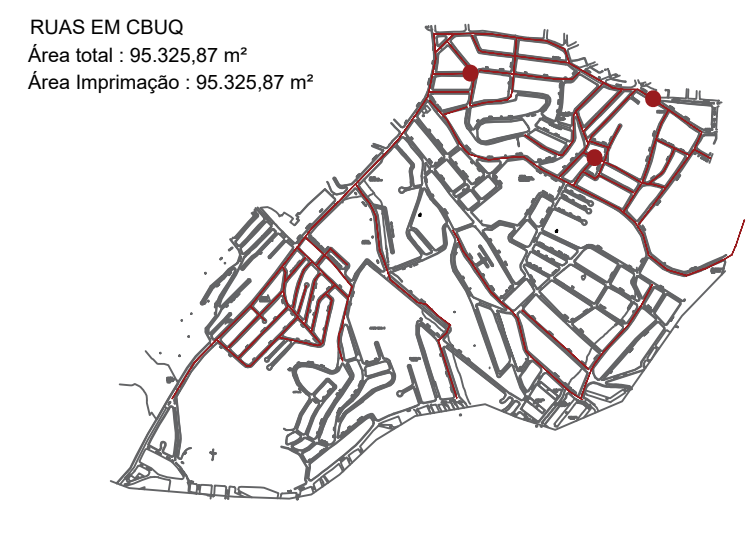



RUAS EM CONCRETO


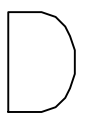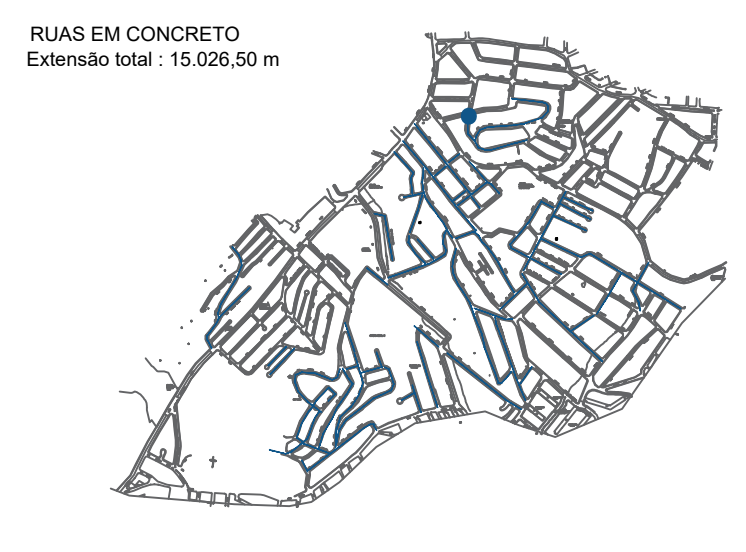

D

DETALHE SEÇÃO TÍPICO
ESC.: 1:50

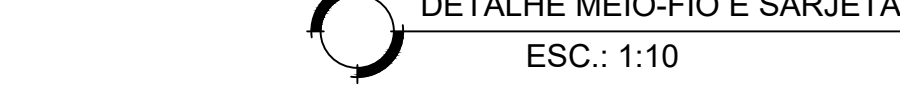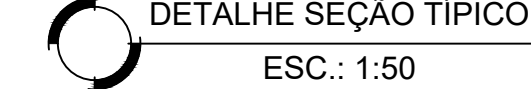

ESCALA: 1:10

ESC.: 1:10

LEGENDA	DESCRIÇÃO DAS CAMADAS	ESPESSURA
		Tráfego Meio Pesado
①	CBUQ	5,0 CM
②	BASE DE BRITA GRADUADA	20,0 CM
③	SUB-BASE DE PÓ DE PEDRA	15,0 CM
④	REFORÇO DO SUB-LEITO EM ATERRO COMPACTADO COM SOLO SELECIONADO	15,0 CM
⑤	SUB-LEITO REGULARIZADO	—

LEGENDA	DESCRIÇÃO DAS CAMADAS	ESPESSURA
		Tráfego Meio Pesado
①	CONCRETO	15,0 CM
②	BASE DE BRITA GRADUADA	15,0 CM
③	REFORÇO	VARIÁVEL

- a - As medidas estão cotadas em metros
- b - As inclinações transversais, largura e altura dos pavimentos estão indicadas em projeto
- c - Na execução das de pavimento deverão ser obedecidas as especificações do DNIT
- d - Na execução do passeio deverá ser previsto a compactação ou apiloamento do solo
- e - O controle executivo das camadas deverá ser efetuado através de monitoramento tecnológico, geométrico, de acabamento e aceitação, de acordo com as especificações contidas no Memorial Descritivo

	10/02/2025	EMISSION INICIAL	
REVISÃO	DATA	DISCRIMINAÇÃO	AUTOR


OBJETO DA OBRA: OBRAS DE DRENAGEM E PAVIMENTAÇÃO EM DIVERSAS RUAS NOS BAIRROS SÃO JOSÉ / SANTA TERESA Belford Roxo/RJ

----------	-------------------------------	--	--	---

ARQUIVO	Nº FOLHA	ESQ.	DATA
SÃO JOSÉ-SANTA TERESA-PAVIMENTAÇÃO REV1	01/08	INDICADA	02/2025

 PASSEIO
 MEIO-FIO C/ SARJETA CONJUGADA
 CBUQ

 MEIO-FIO C/ SARJETA CONJUGADA

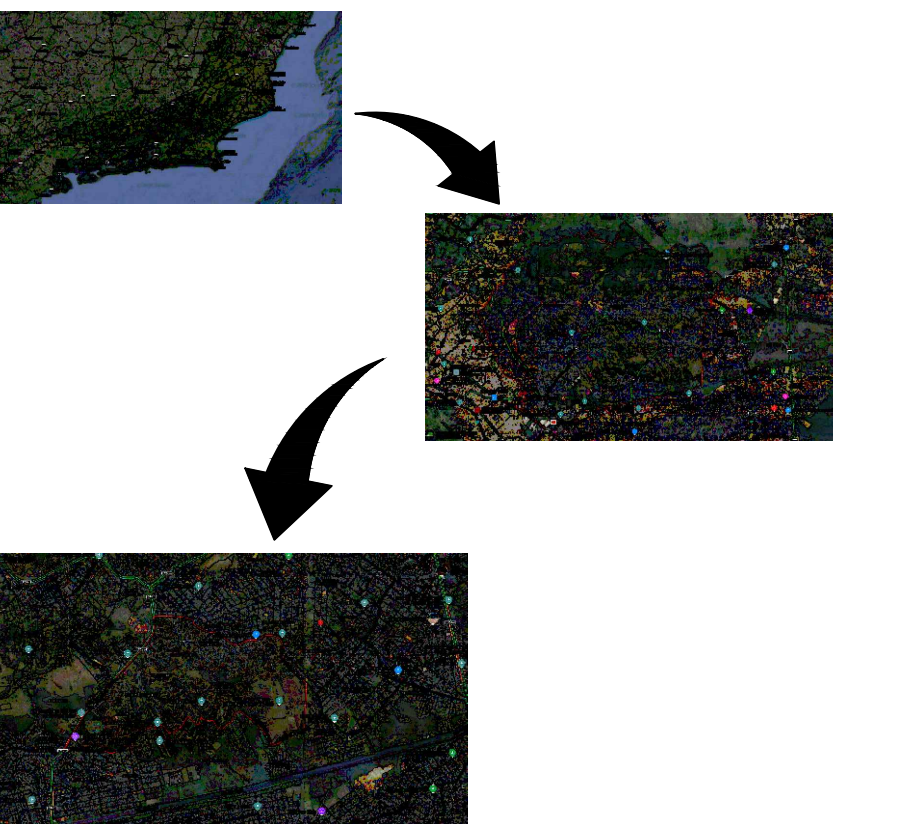

- a - As medidas estão cotadas em metros
- b - As inclinações transversais, largura e altura dos pavimentos estão indicadas em projeto
- c - Na execução das de pavimento deverão ser obedecidas as especificações do DNIT
- d - Na execução do passeio deverá ser previsto a compactação ou apiloamento do solo
- e - O controle executivo das camadas deverá ser efetuado através de monitoramento tecnológico, geométrico, de acabamento e aceitação, de acordo com as especificações contidas no Memorial Descritivo

	10/02/2025	EMIÇÃO INICIAL	
REVISÃO	DATA	DISCRIMINAÇÃO	AUTOR



PMBR
PREFEITURA MUNICIPAL DE BELFORD ROXO
OBJETO DA OBRAS:
OBRAS DE DRENAGEM E PAVIMENTAÇÃO EM DIVERSAS RUAS NOS BAIRROS SÃO JOSÉ / SANTA TERESA
DE BELFORD ROXO.

ASSISTENTE	RESPONSÁVEL TÉCNICO PELA PROPOSTA
PROJETO BÁSICO DE PAVIMENTAÇÃO PLANTA BAIXA - TRECHO 1	SILVIO BRUNO DE AQUILINO e URBANISTA CREA RJ / 646 10 CAU-RJ - A512287-5


SÃO JOSÉ-SANTA TERESA--PAVIMENTAÇÃO REV1	IF PRONDA 02/08	ESC. INDICADA DATA 02/2025

PLANTA BAIXA
ESC.: 1:1000

☐ PASSEIO
☐ MEIO-FIO C/ SARJETA CONJUGADA
☐ CBUQ

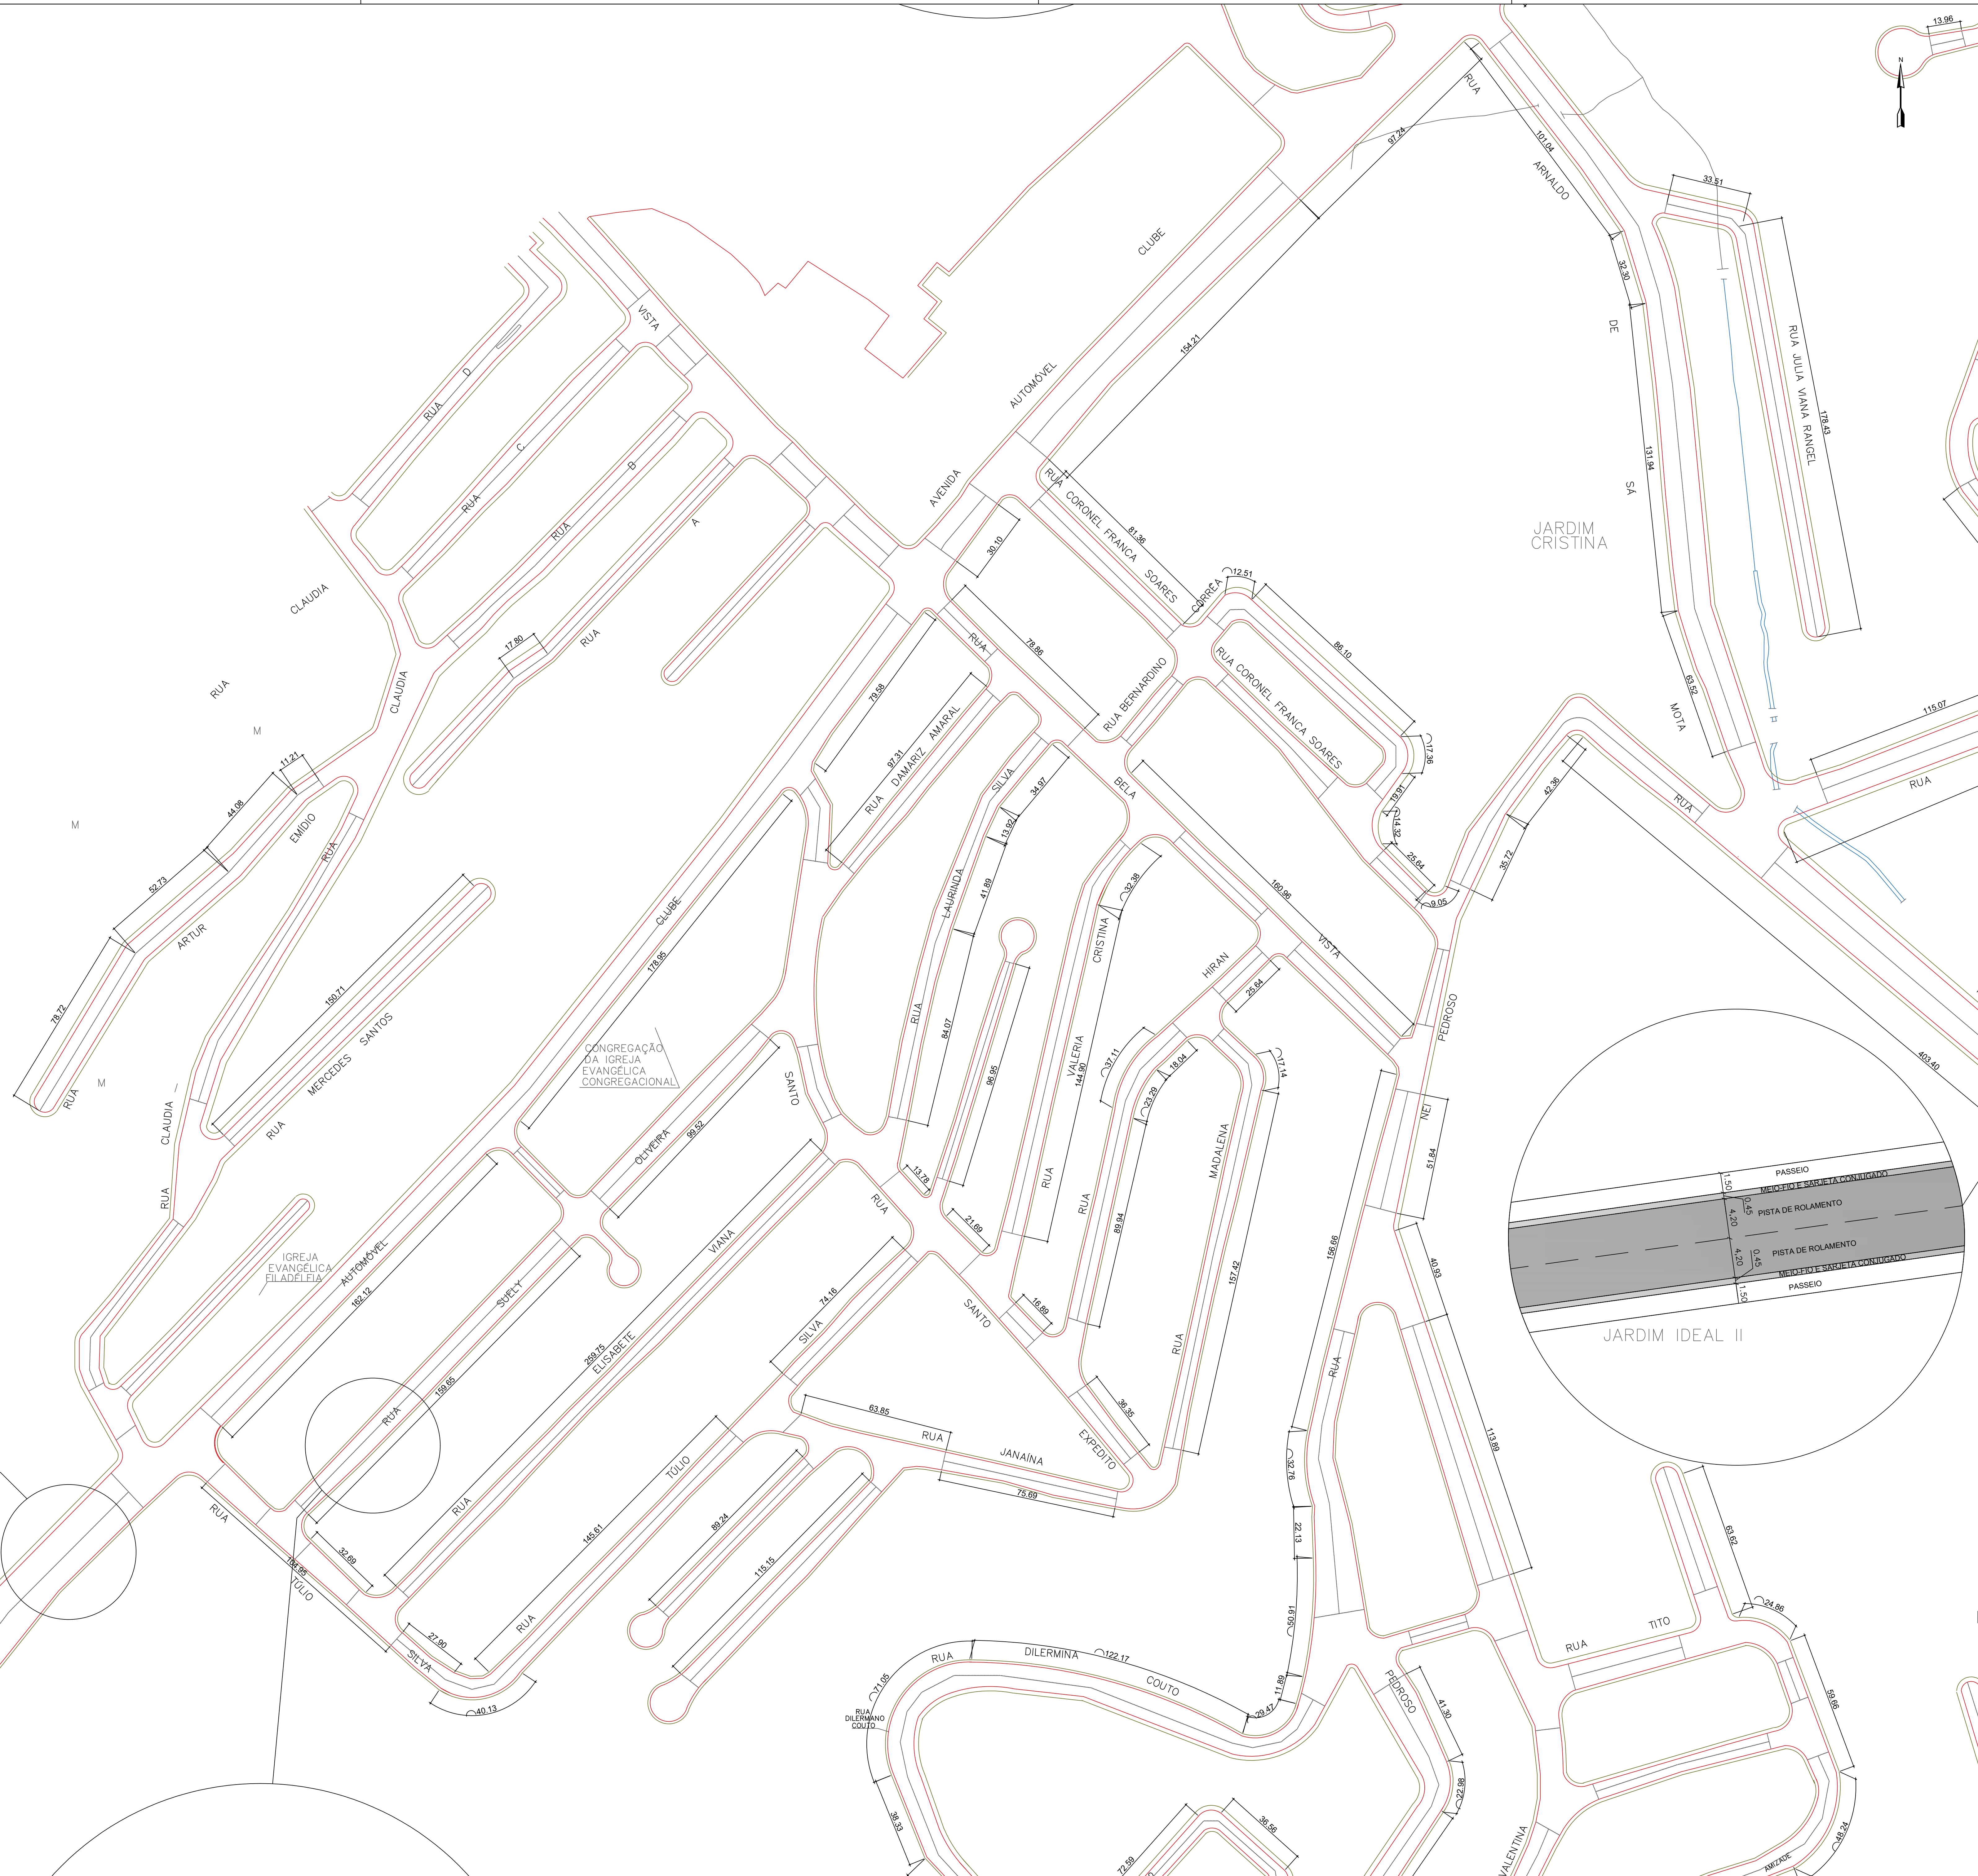 


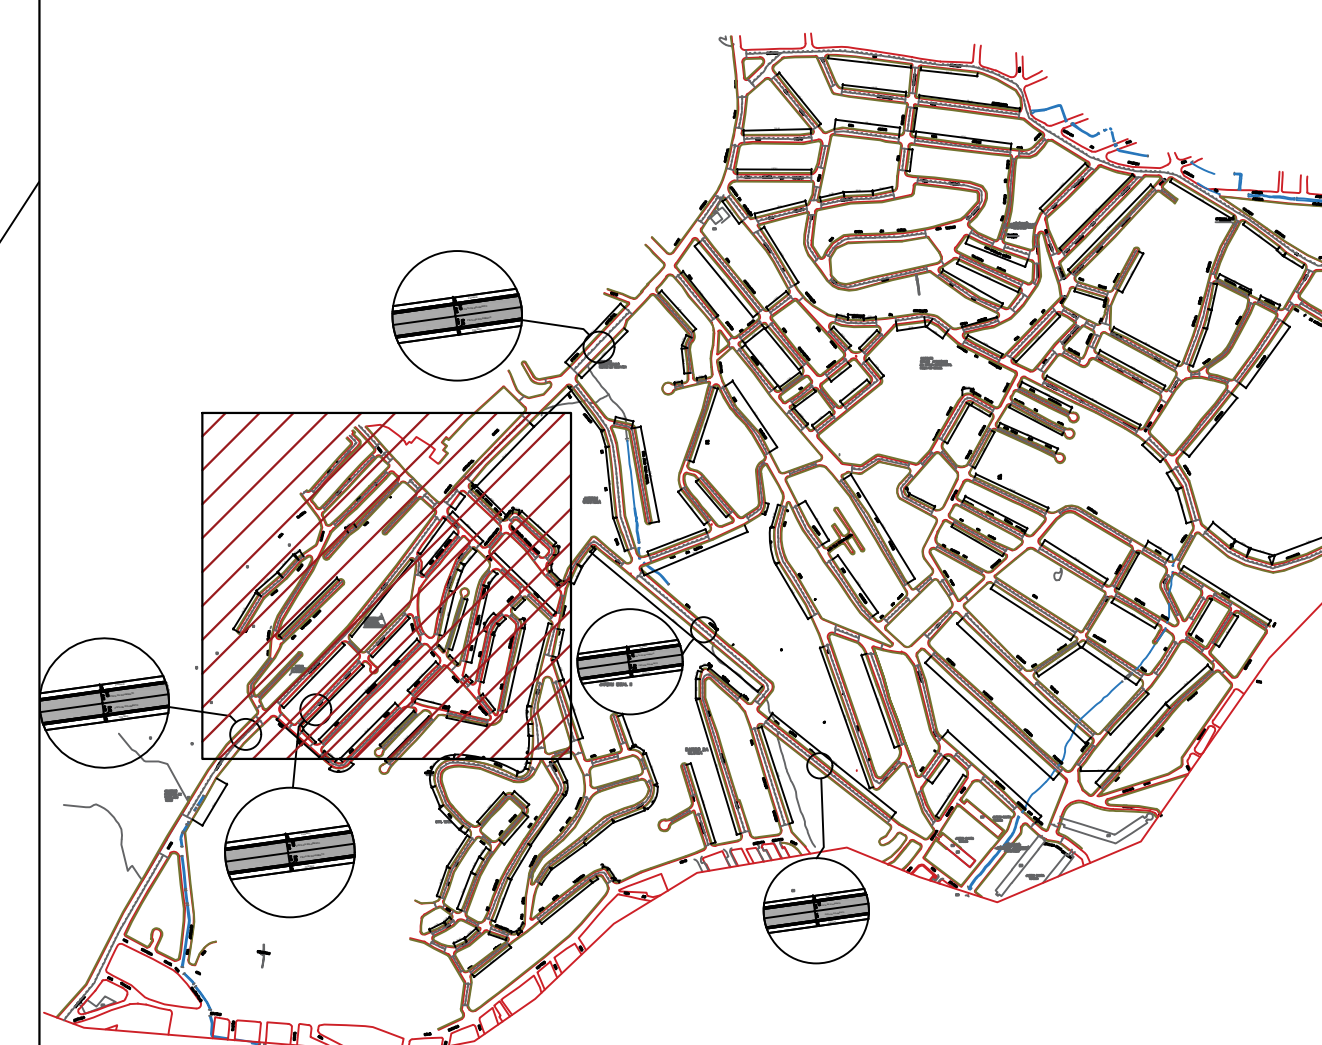

- a - As medidas estão cotadas em metros
- b - As inclinações transversais, largura e altura dos pavimentos estão indicadas em projeto
- c - Na execução das de pavimento deverão ser obedecidas as especificações do DNIT
- d - Na execução do passeio deverá ser previsto a compactação ou apiloamento do solo
- e - O controle executivo das camadas deverá ser efetuado através de monitoramento tecnológico, geométrico, de acabamento e aceitação, de acordo com as especificações contidas no Memorial Descritivo

	10/02/2025	EMISSÃO INICIAL	
REVISÃO	DATA	DISCRIMINAÇÃO	AUTOR




OBJETO DA OBRA: OBRAS DE DRENAGEM E PAVIMENTAÇÃO EM DIVERSAS RUAS NOS BAIRROS SÃO JOSÉ / SANTA TERESA

ASSINTO	RESPONSÁVEL TÉCNICO PELA PROPOSTA

SÃO JOSÉ-SANTA TERESA--PAVIMENTAÇÃO REV1	Nº PRONCHIA 03/08	ESC. INDICADA DATA 02/2025

PLANTA BAIXA
ESC.: 1:1000

☐ PASSEIO
☒ MEIO-FIO C/ SARJETA CONJUGADA
☐ CBUQ

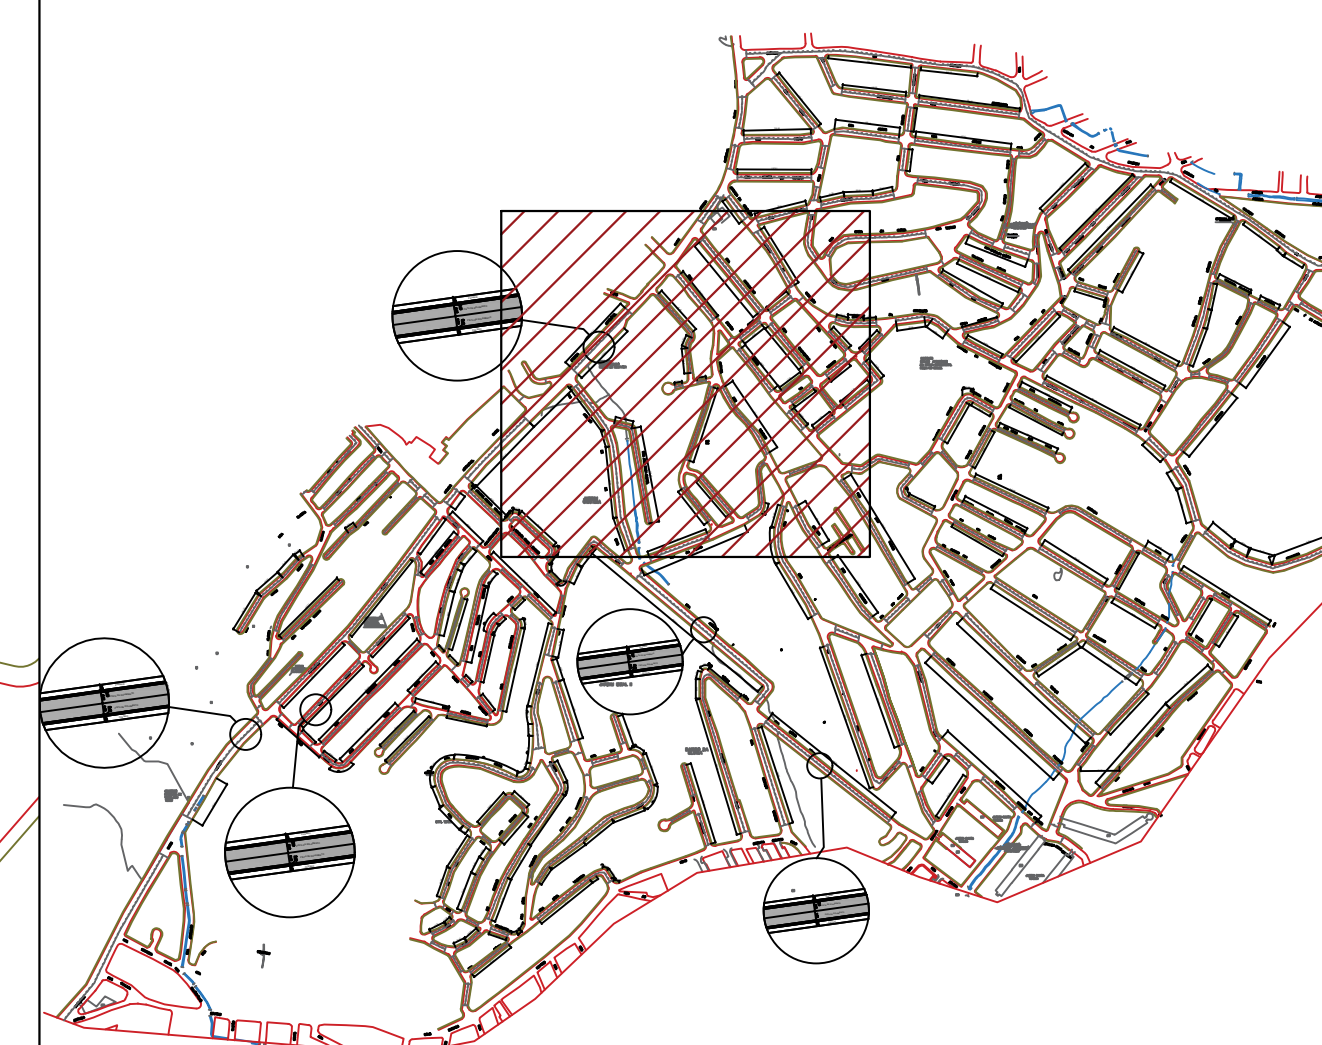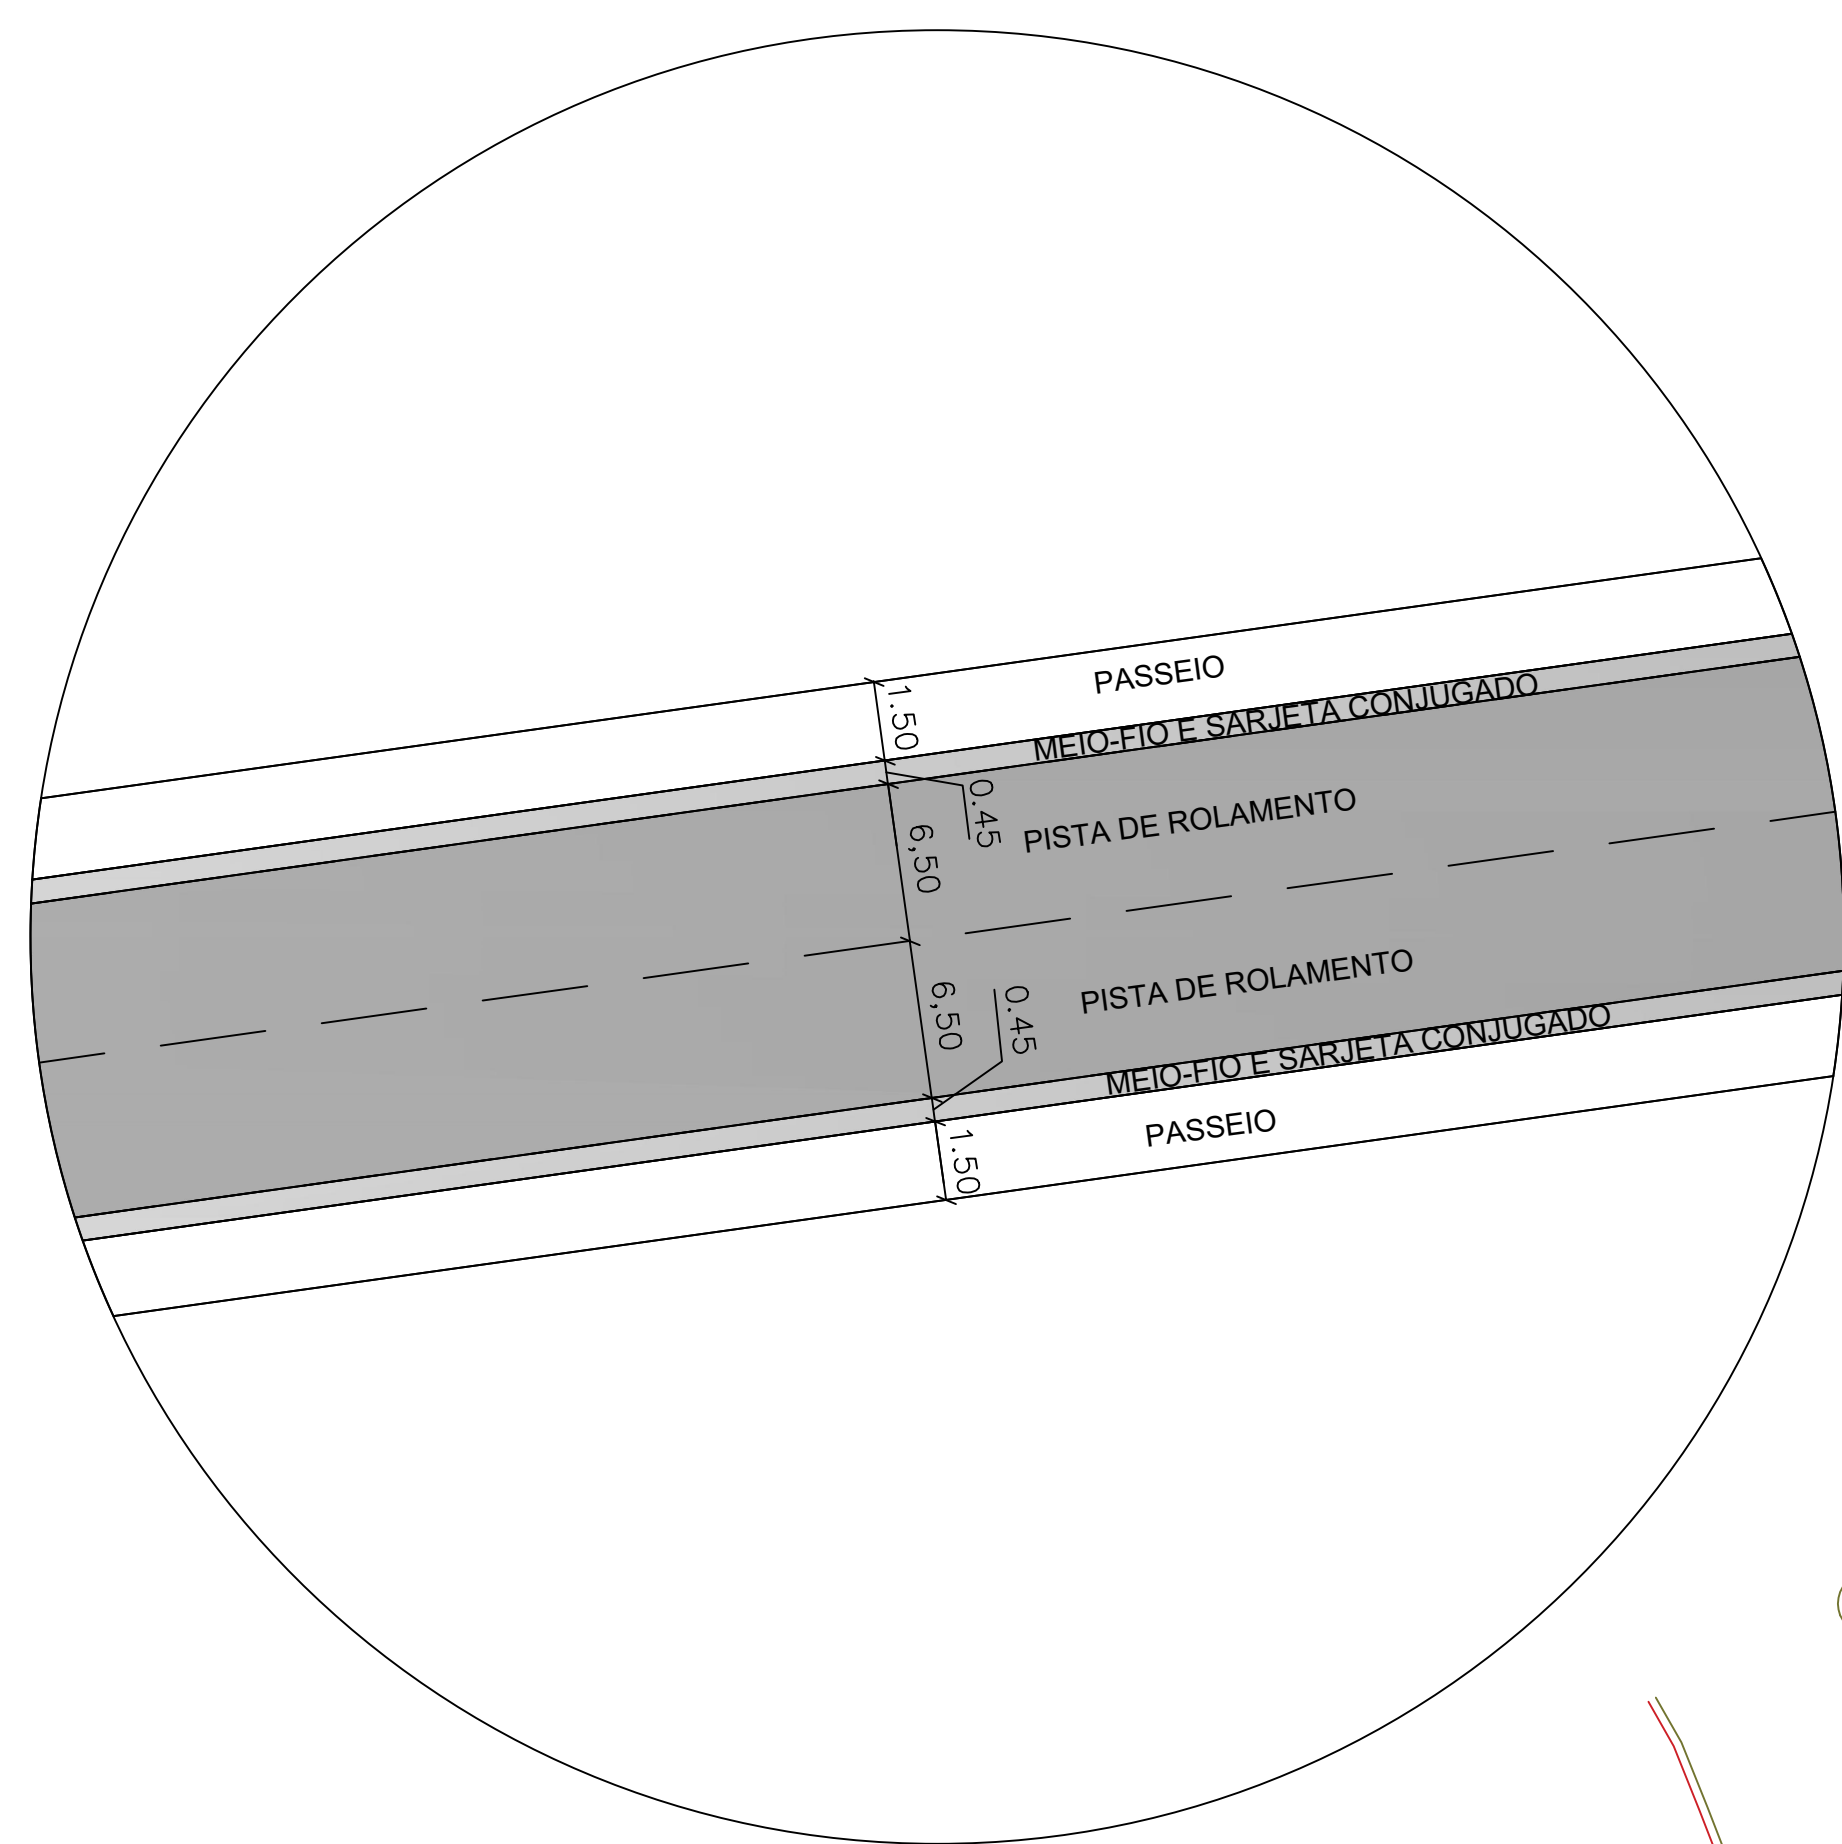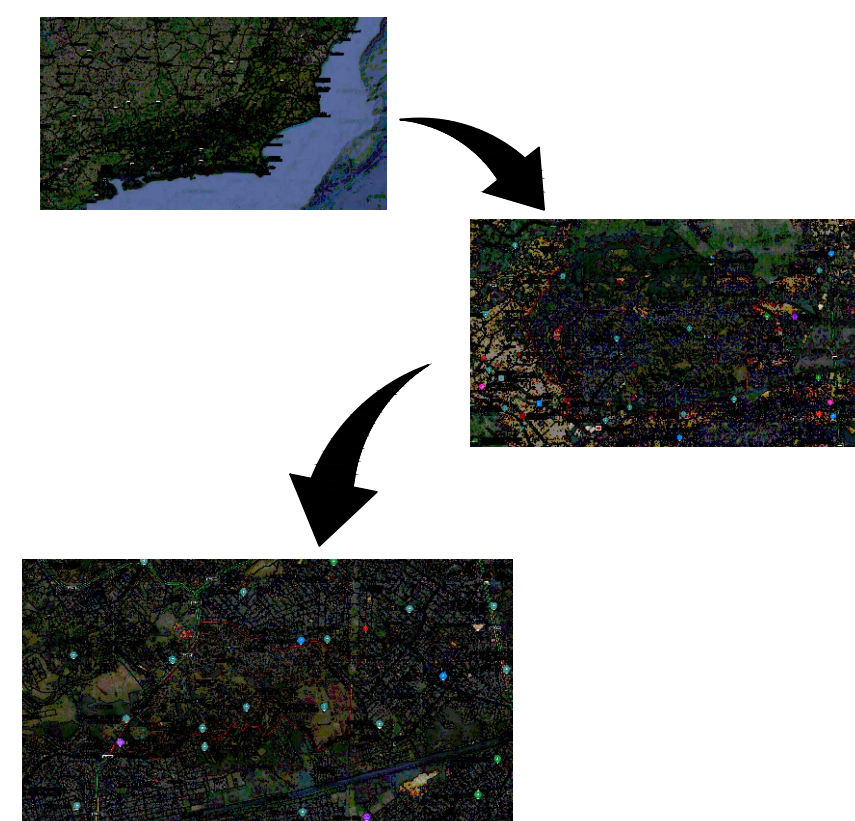

NOTAS:

- a - As medidas estão cotadas em metros
- b - As inclinações transversais, largura e altura dos pavimentos estão indicadas em projeto
- c - Na execução das de pavimento deverão ser obedecidas as especificações do DNIT
- d - Na execução do passeio deverá ser previsto a compactação ou apilamento do solo
- e - O controle executivo das camadas deverá ser efetuado através de monitoramento tecnológico, geométrico, de acabamento e aceitação, de acordo com as especificações contidas no Memorial Descritivo

	10/02/2025	EMISSÃO INICIAL	
REVISÃO	DATA	DISCRIMINAÇÃO	AUTOR

PMBR
PREFEITURA MUNICIPAL DE BELFORD ROXO


OBJETO DA OBRAS:

OBRAS DE DRENAGEM E PAVIMENTAÇÃO EM DIVERSAS RUAS NOS BAIRROS SÃO JOSÉ / SANTA TERESA DE BELFORD ROXO RJ


ASSINATO	RESPONSÁVEL TÉCNICO PEL PROJETO
PROJETO BÁSICO DE PAVIMENTAÇÃO	EL-014 INDEPENDENTE
PLANTA BAIXA - TRECHO 3	Arquitetura e Urbanismo
	084.91 / 046.84
	

REQ/PC	Nº PRONTO	ESC.	DATA
SÃO JOSÉ-SANTA TERESA-PAVIMENTAÇÃO REV1	04/08	INDICADA	02/2025

D

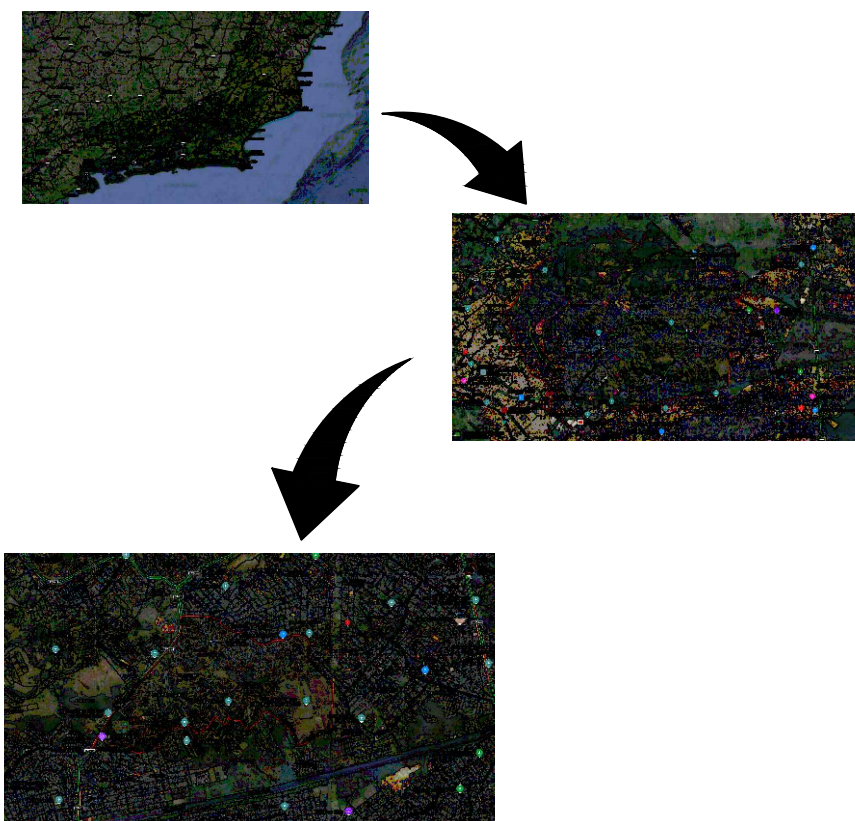


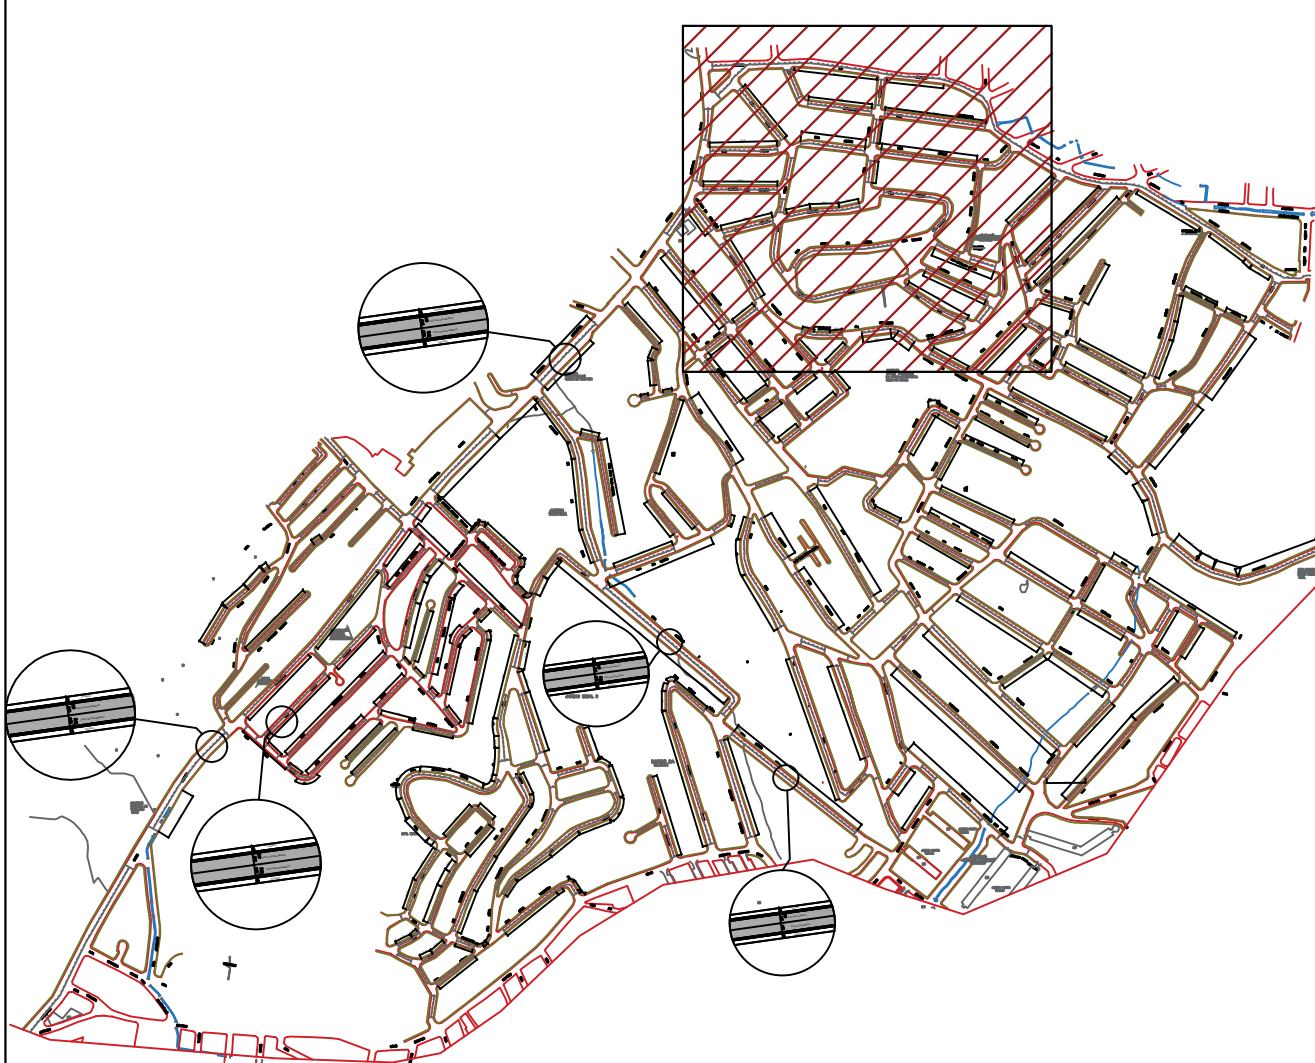

NOTAS

- a - As medidas estão cotadas em metros
- b - As inclinações transversais, largura e altura dos pavimentos estão indicadas em projeto
- c - Na execução das de pavimento deverão ser obedecidas as especificações do DNIT
- d - Na execução do passeio deverá ser previsto a compactação ou apilamento do solo
- e - O controle executivo das camadas deverá ser efetuado através de monitoramento tecnológico, geométrico, de acabamento e aceleração, de acordo com as especificações contidas no Memorial Descritivo



	10/02/2025	EMISSÃO INICIAL	
REVISÃO	DATA	DISCRIMINAÇÃO	AUTOR

PMBR
PREFEITURA MUNICIPAL DE BELFORD ROXO

OBJETO DA OBRAS:

OBRAS DE DRENAGEM E PAVIMENTAÇÃO EM DIVERSAS RUAS NOS BAIRROS SÃO JOSÉ / SANTA TERESA
DE BELFORD ROXO/RJ


	ASSINATURA DO RESPONSÁVEL TÉCNICO	RESPONSÁVEL TÉCNICO

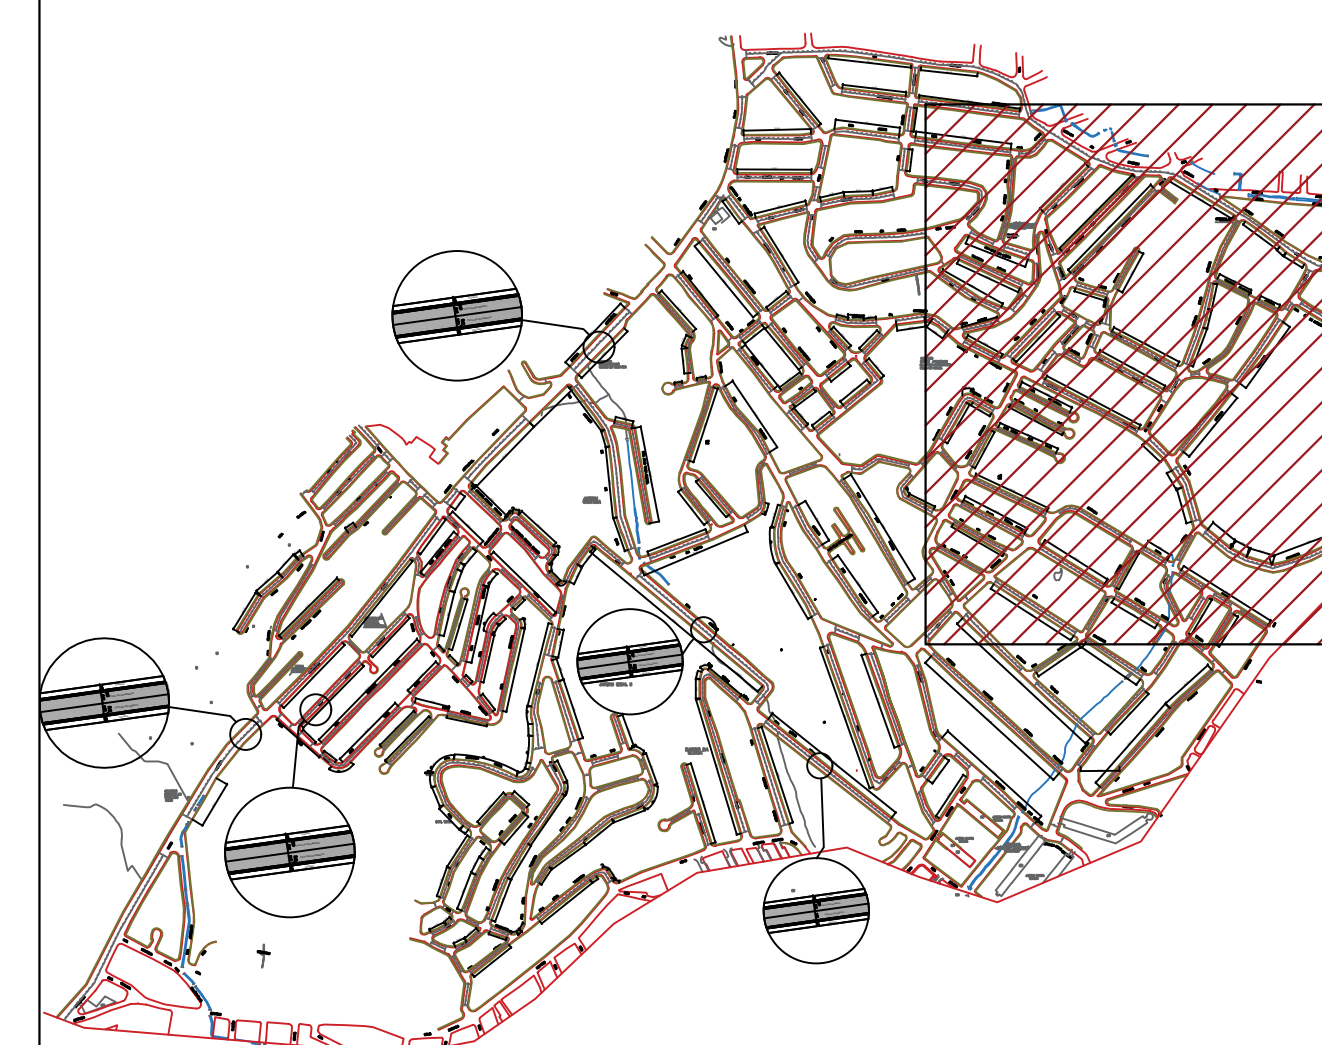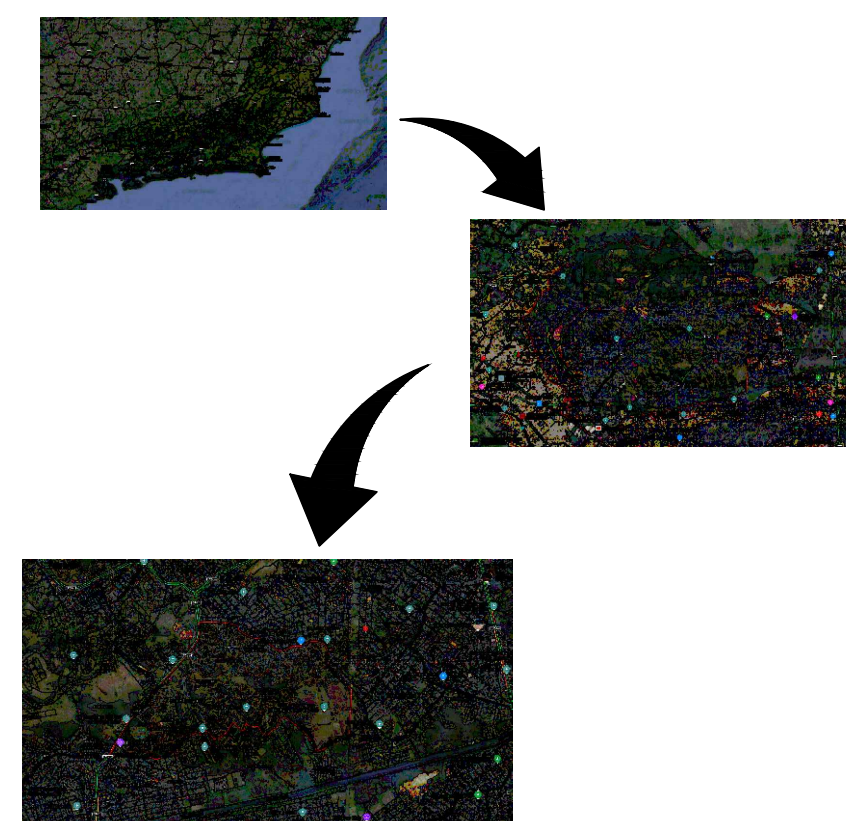

	10/02/2025	EMISSION INICIAL	
REVISÃO	DATA	DISCRIMINAÇÃO	AUTOR



		PMBR			
		PREFEITURA MUNICIPAL DE BELFORD ROXO			
OBJETO DA OBRAS:		OBRAS DE DRENAGEM E PAVIMENTAÇÃO EM DIVERSAS RUAS NOS BAIRROS SÃO JOSÉ / SANTA TERE			

ANEXO: SÃO JOSÉ-SANTA TERESA-PAVIMENTAÇÃO REV1		06/08		DATA 02/2025	

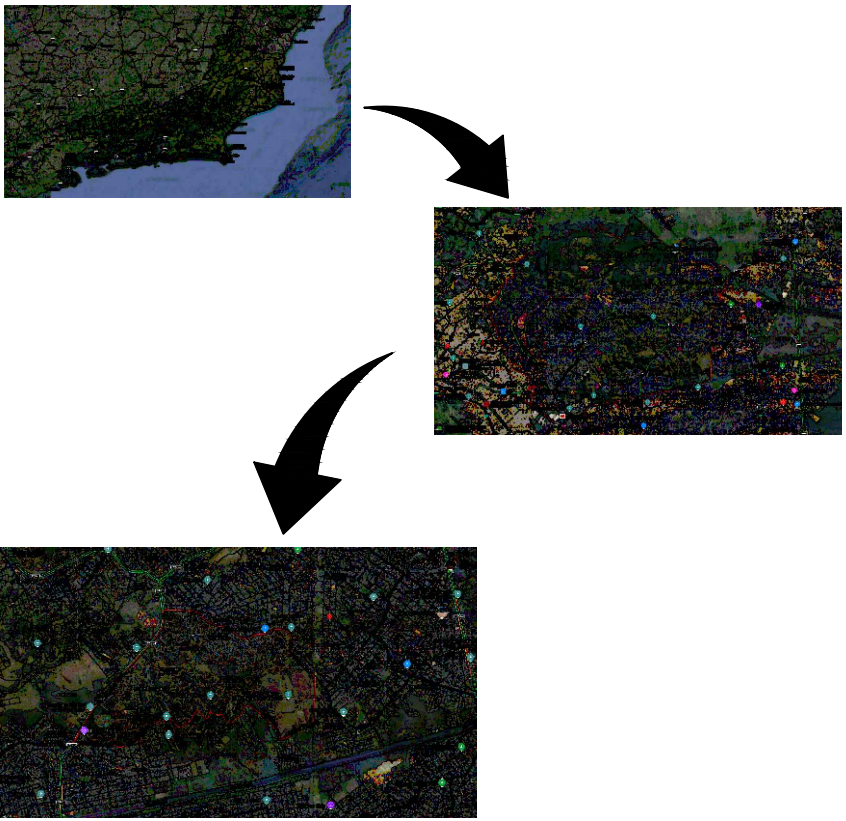

	10/02/2025	EMIÇÃO INICIAL	
REVISÃO	DATA	DISCRIMINAÇÃO	AUTOR


OBJETO DA OBRA:		PREFEITURA MUNICIPAL DE BELFORD ROXO	
OBRAS DE DRENAGEM E PAVIMENTAÇÃO EM DIVERSAS RUAS NOS BAIRROS SÃO JOSÉ / SANTA TERESA DE BELFORD ROXO/RJ			
PROJETO BÁSICO DE PAVIMENTAÇÃO PLANTA BAIXA - TRECHO 6	RUA DEBORA DE MOURA Nº 100 - JARDIM C.A.M. Nº 10037-5		
	DEBORA DE MOURA SECRETARIA DE URBANISMO	07/08 INDICADA	DATA 02/2025
SÃO JOSÉ-SANTA TERESA-PAVIMENTAÇÃO REV1			

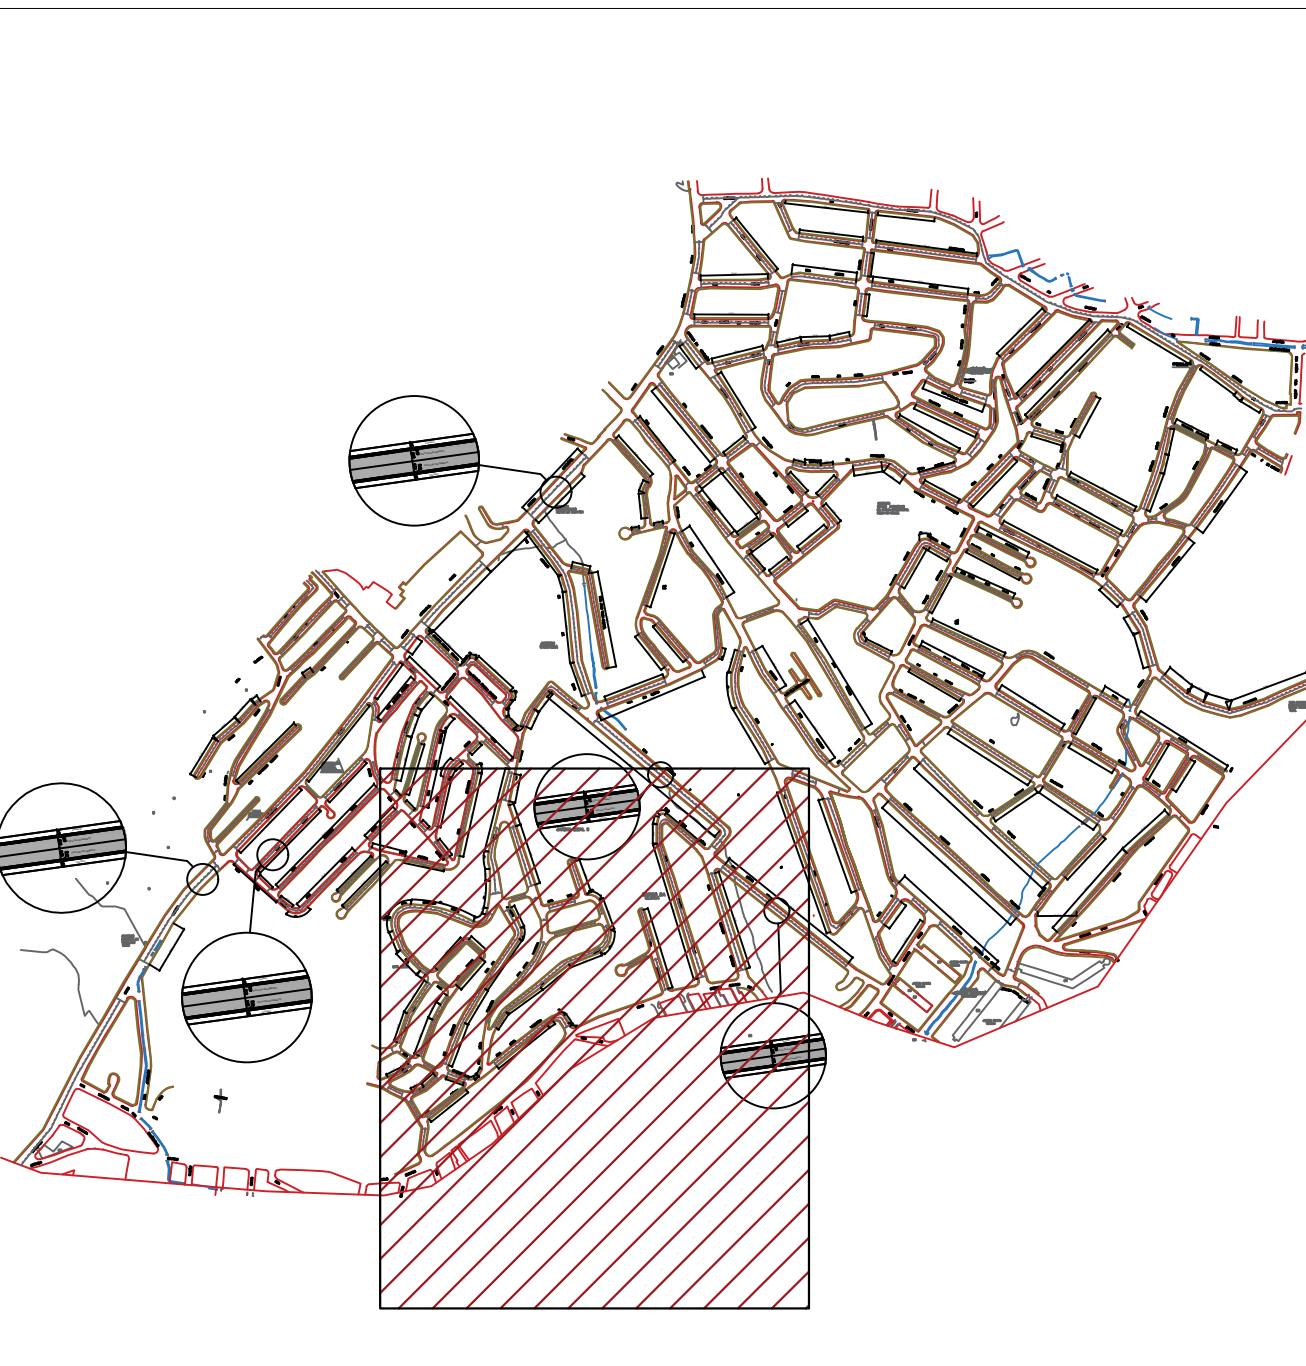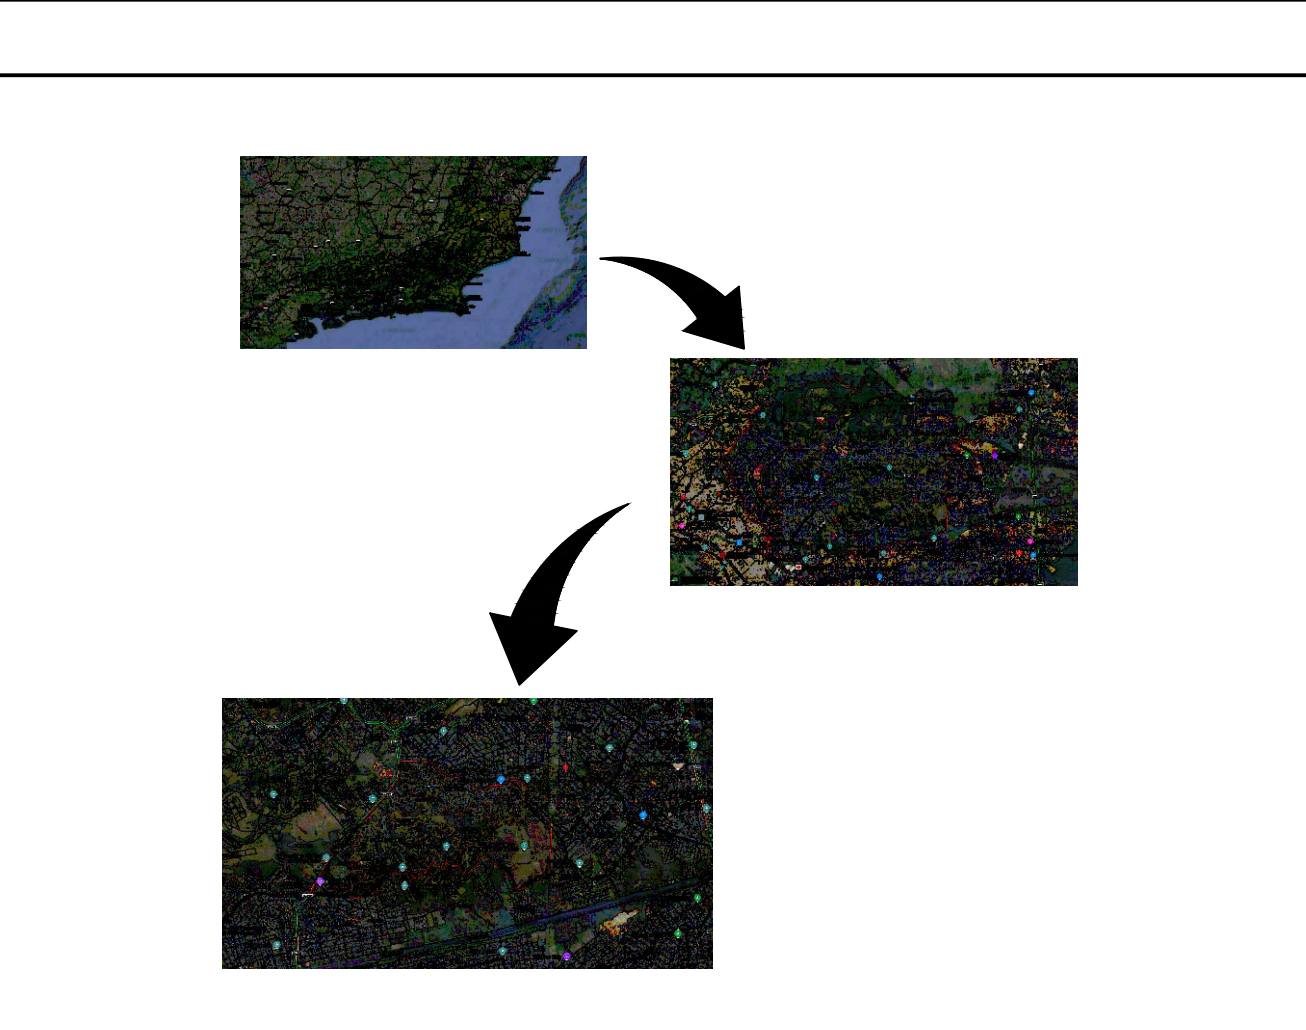

NOTAS:

- a - As medidas estão cotadas em metros
- b - As inclinações transversais, largura e altura dos pavimentos estão indicadas em projeto
- c - Na execução das de pavimento deverão ser obedecidas as especificações do DNIT
- d - Na execução do passeio deverá ser previsto a compactação ou apilamento do solo
- e - O controle executivo das camadas deverá ser efetuado através de monitoramento tecnológico, geométrico, de acabamento e aceitação, de acordo com as especificações contidas no Memorial Descritivo

	10/02/2025	EMISSION INICIAL	
REVISÃO	DATA	DISCRIMINAÇÃO	AUTOR

 PREFEITURA MUNICIPAL DE BELFORD ROXO					
OBJETO DA OBRAS: OBRAS DE DRENAGEM E PAVIMENTAÇÃO EM DIVERSAS RUAS NOS BAIRROS SÃO JOSÉ / SANTA TERESA - BELFORD ROXO/RJ					
SAO JOSE-SANTA TERESA-PAVIMENTAÇÃO REV1		08/08		02/2025	