



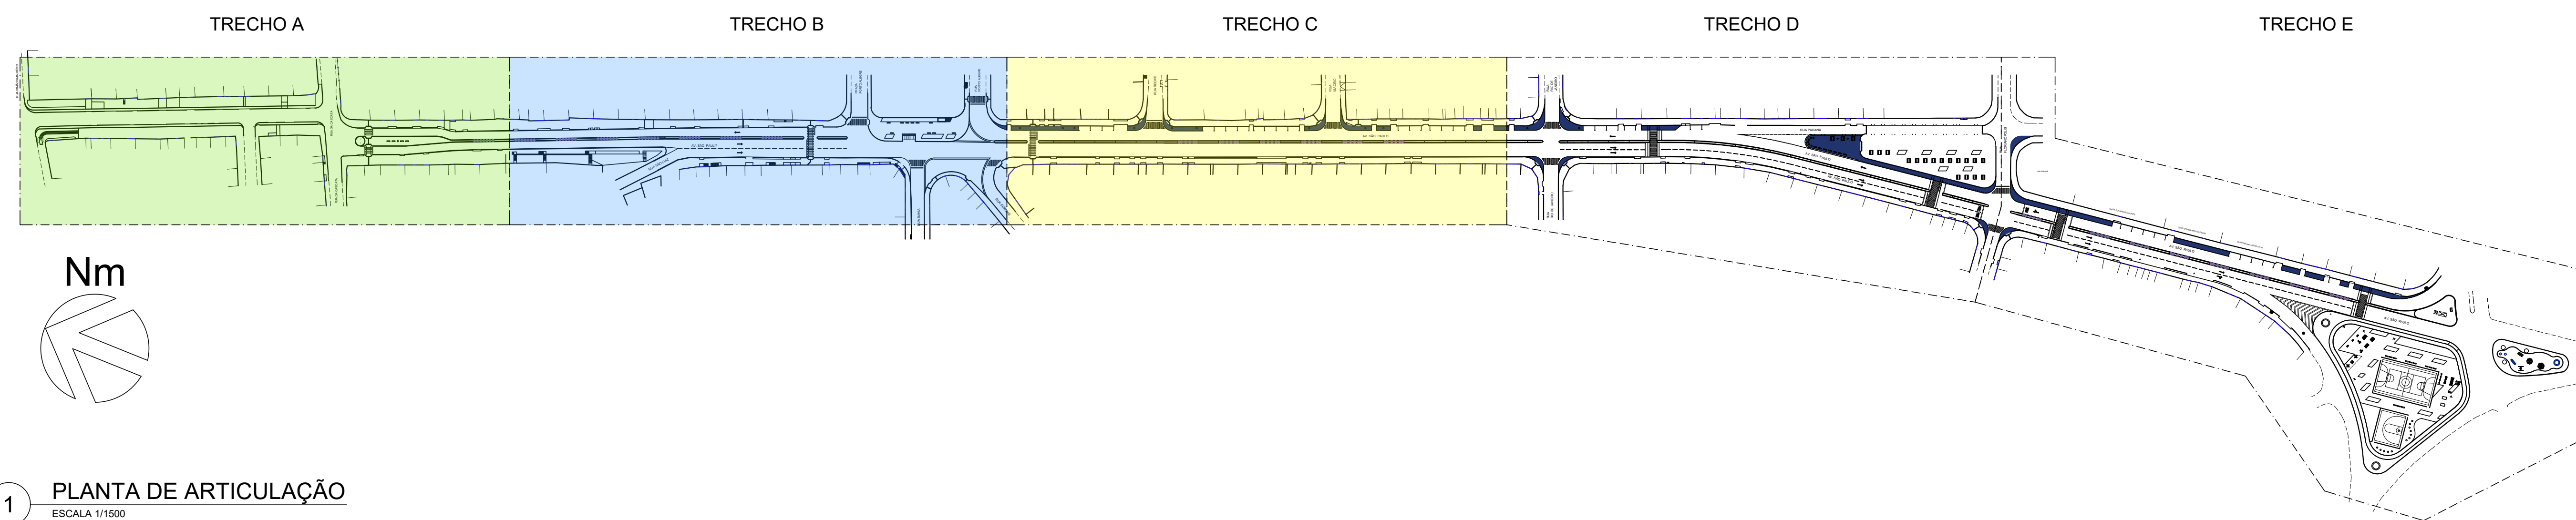

1 PLANTA DE ARTICULAÇÃO
ESCALA 1/1500



2 PLANTA HUMANIZADA - TRECHO A
ESCALA 1/200

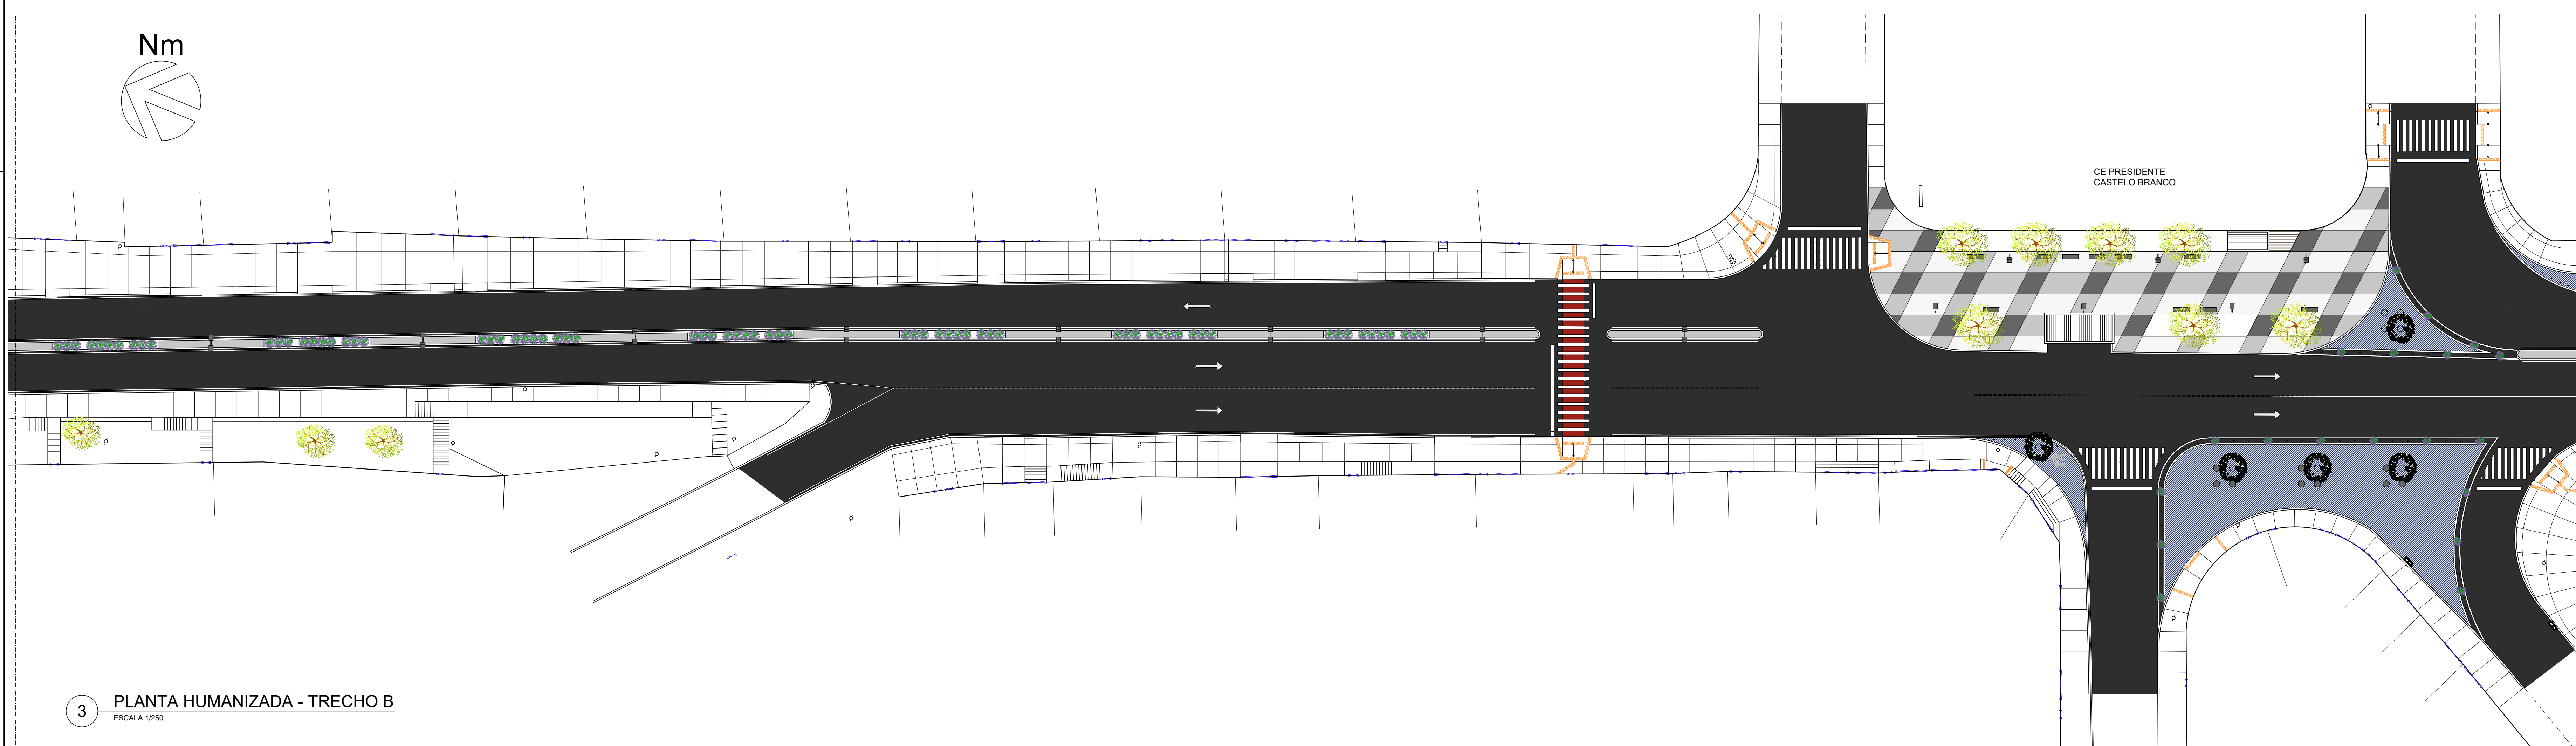

3 PLANTA HUMANIZADA - TRECHO B
ESCALA 1/250

ÁREA A SER EXECUTADA

AV. SÃO PAULO COM **1.255,00m** DE EXTENSÃO PARA INTERVENÇÃO, SENDO O PONTO INICIAL NA ANTIGA PRAÇA DA VAN, E O PONTO FINAL NA DIVISA DE MESQUITA COM O MUNICÍPIO DE NOVA IGUAÇU, NA RUA IRMÃOS MAURÍCIO.

NOTA:

IMPORTANTE:

1) O PROJETO BÁSICO FOI ELABORADO COM BASE NAS INFORMAÇÕES DO LEVANTAMENTO TOPOGRÁFICO.

2) TODAS AS SITUAÇÕES QUE FUGIREM DAS APRESENTADAS NO PROJETO BÁSICO DEVERÃO SER LEVADAS AO CONHECIMENTO DO DEPARTAMENTO DE PROJETOS DA SEMIMP, PARA QUE SEJA DISCUTIDA A MELHOR SOLUÇÃO;

3) TODOS OS PVs, TAMPOS DE BUEIROS OU SIMILARES, DEVEM SER ELEVADOS OU REBAIXADOS DE FORMA A FICAREM ALINHADOS AO NÍVEL DO PISO ACABADO;

4) QUANDO HOUVER BUEIROS FORA DO ALINHAMENTO DO MEIO-FIO, ESTES DEVERÃO SER TRATADOS DE FORMA A TER SEUS ACESSOS ALINHADOS AO MEIO-FIO E SUA COBERTURA AO NÍVEL DAS CALÇADA (BOCAS DE LOBO);

5) ONDE HOUVER RAMPAS DE PEDESTRES OU DE VEÍCULOS, O MEIO-FIO DEVERÁ SER REBAIXADO, DE FORMA A PERMITIR O ACESSO À CALÇADA.

6) ONDE HOUVER MARQUES COM PROJEÇÃO MAIOR QUE 1 METRO, E/OU TIVER APOIO NO SOLO, ESTES

6) ONDE HOOVER MARQUES COM PROJEÇÃO MAIOR QUE 1 METRO, E/OU TIVER APOIO NO SOLO, ESTES DEVERÃO SER REMOVIDOS OU DEMOLIDOS, PARA PERMITIR A CIRCULAÇÃO SEM OBSTÁCULOS NAS

CALÇADAS

7) O CALÇAMENTO DEVERÁ SER PLANO E ALINHADO, SEM OBSTÁCULOS FÍSICOS NA SUA FAIXA LIVRE.

8) AS PERSPECTIVAS SÃO RECURSO AUXILIAR DE VISUALIZAÇÃO DO PROJETO, NÃO DEVENDO SUA EXECUÇÃO BASEAR-SE TÃO SOMENTE NELAS. A EXECUÇÃO DEVE CONSIDERAR OS DESENHOS TÉCNICOS.



GOVERNO DO ESTADO DO RIO DE JANEIRO
SECRETARIA DE ESTADO DAS CIDADES
SUBSECRETARIA DE PROJETOS DE ENGENHARIA

Responsável Técnico:

LUCAS DUARTE DE SOUZA
ID 51458934

CREA/CAU

Этап:	1
-------	---

VISTOS

gov.br

00	EMIÇÃO INICIAL
----	----------------

LARISSA GOMES

	LARISSA GOMES	01
--	---------------	----

1/16/2019

 **PREFEITURA MUNICIPAL DE MESQUITA**
SEMIMSP - Secretaria Municipal de Infraestrutura, Meio Ambiente e Serviços Públicos
Departamento de Projetos

TÍTULO DO PROJETO
PROJETO DE MOBILIDADE E ADEQUAÇÃO URBANÍSTICA NA AV. SÃO PAULO E
REQUALIFICAÇÃO DAS PRAÇAS BRASIL, SÃO PAULO, PORTO ALEGRE E PRAÇA DA VAN

ENDEREÇO DA OBRA
AVENIDA SÃO PAULO - MESQUITA - RJ

OBJETIVO: PLANTA HUMANIZADA	TIPO DE PROJETO PROJETO BÁSICO	
DESENHOS	DATA	

PLANTA DE ARTICULAÇÃO PLANTA HUMANIZADA (TRECHOS A e B)	15/02/2023 ESCALA INDICADA	
---	---	---

 Documento assinado digitalmente
LARISSA NEDEIROS GOMES
 Data: 22/03/2025 10:19:54 (UTC)
 Verifique em: <https://validar.br.gov.br>

EQUIPE DE PROJETO
 ARQ. LARISSA GOMES
 ARQ. RAFAEL VIANA
 ARQ. RENAN FERNANDES

HUM-01/03



NOTA:

IMPORTANTE:

1) O PROJETO BÁSICO FOI ELABORADO COM BASE NAS INFORMAÇÕES DO LEVANTAMENTO TOPOGRÁFICO. TODAS AS SITUAÇÕES QUE FUGIREM DAS APRESENTADAS NO PROJETO BÁSICO DEVERÃO SER LEVADAS EM CONSIDERAÇÃO DO DEPARTAMENTO DE PROJETOS DA SEMSP, PARA QUE SEJA DISCUTIDA A MELHOR SOLUÇÃO.

2) TODOS OS PVA, TAMPOS DE BUEIROS OU SIMILARES, DEVEM SER ELEVADOS OU REBAIXADOS DE FORMA A FICAREM ALINHADOS AO NÍVEL DO PISO ACABADO.


3) QUANDO HOUVER BUEIROS FORA DO ALINHAMENTO DO MEIO-FIO, OS NÍVEIS SERÃO TRATADOS DE FORMA A TER SEUS CANCEIS ALINHADOS AO MEIO-FIO E SUA COBERTURA AO NÍVEL DA CALÇADA (BOCAS DE LOBOS).

4) ONDE HOUVER RAMPA DE PEDESTRES OU DE VEÍCULOS, O MEIO-FIO DEVERÁ SER REBAIXADO, DE FORMA A PERMITIR O ACESSO À CALÇADA.




5) ONDE HOUVER MARQUISES COM PROJEÇÃO MAIOR QUE 1 METRO, E/OU TÍVER APIAO NO SOLO, ESTES DEVERÃO SER REMOVIDOS OU DEMOLIDOS, PARA PERMITIR A CIRCULAÇÃO SEM OBSTÁCULOS NAS CALÇADAS.

7) O CALÇAMENTO DEVERÁ SER PLANO E ALINHADO, SEM OBSTÁCULOS FÍSICOS NA SUA FAIXA LIVRE.

8) AS PERSPECTIVAS SÃO RECURSO AUXILIAR DE VISUALIZAÇÃO DO PROJETO, NÃO DEPENDENDO SUA EXECUÇÃO BASEAR-SE TÃO SOMENTE NELAS. A EXECUÇÃO DEVE CONSIDERAR OS DESENHOS TÉCNICOS.

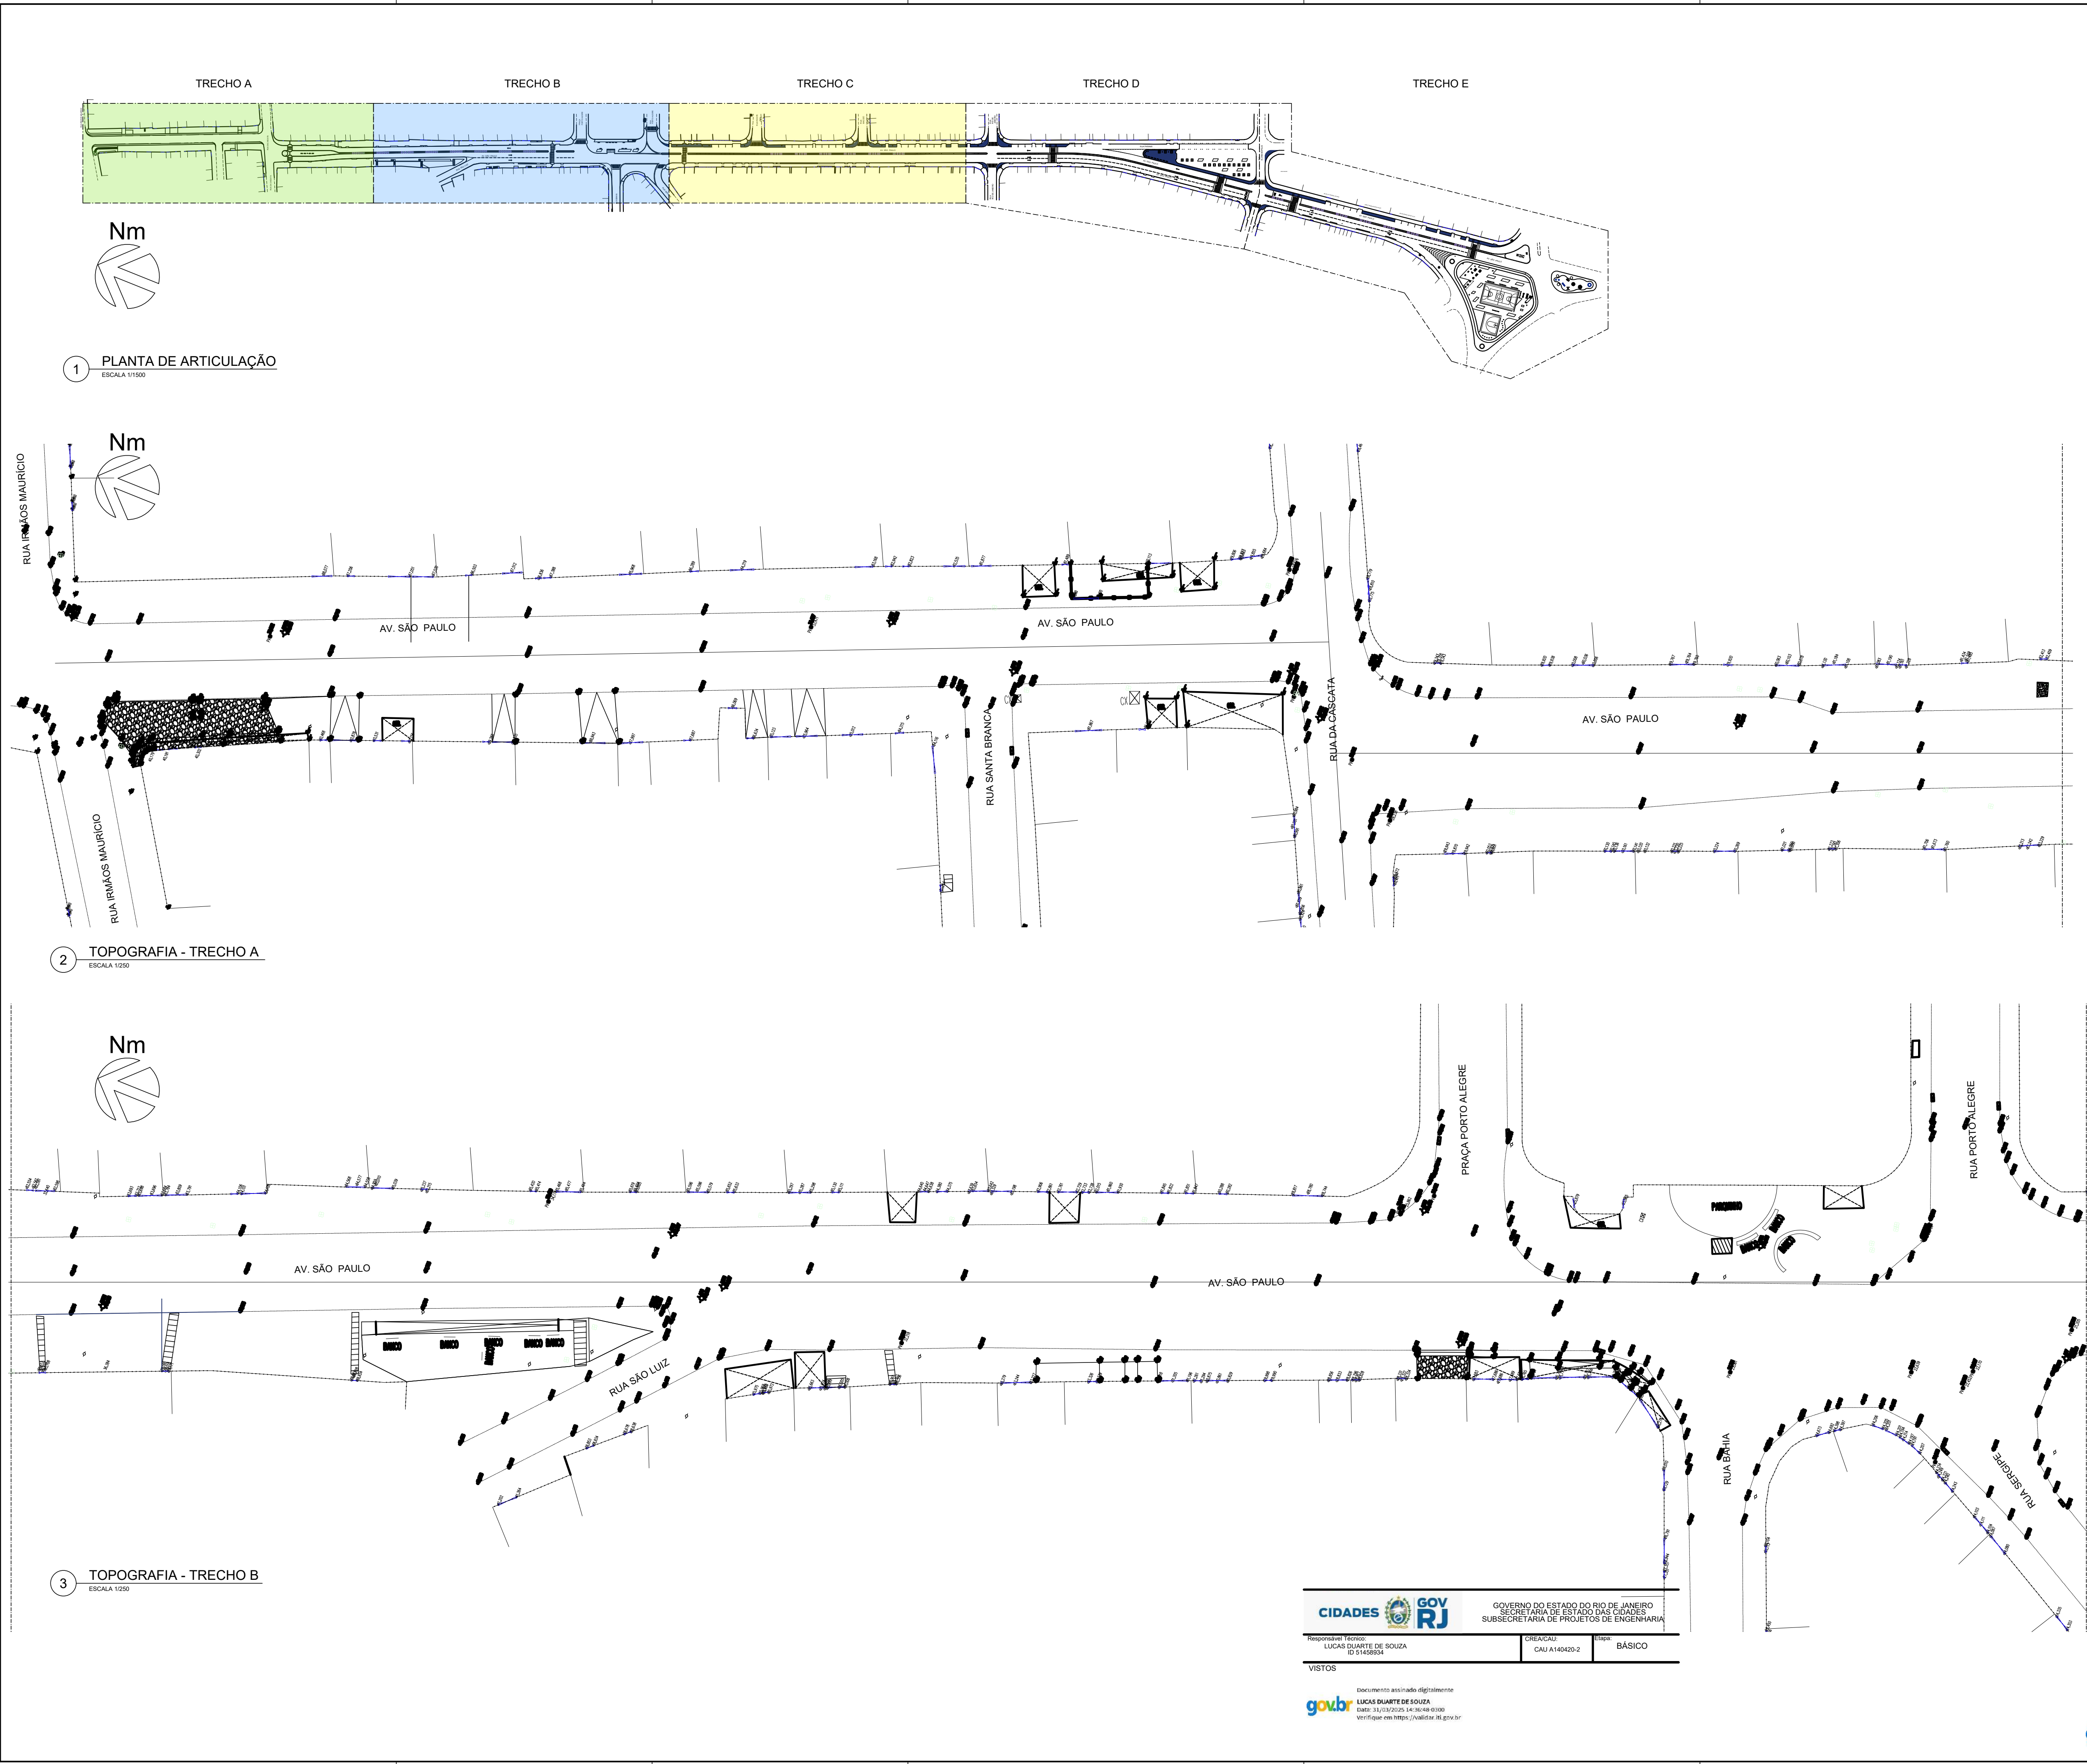

ÁREA A SER EXECUTADA:			
AV. SÃO PAULO COM 1.255,00m DE EXTENSÃO PARA INTERVENÇÃO, SENDO O PONTO INICIAL NA ANTIGA PRAÇA DA VAN, E O PONTO FINAL NA DIVISA DE MESQUITA COM O MUNICÍPIO DE NOVA IGUAÇU, NA RUA IRMÃOS MAURÍCIO.			
NOTA:			
IMPORTANTE:			
1) O PROJETO BÁSICO FOI ELABORADO COM BASE NAS INFORMAÇÕES DO LEVANTAMENTO TOPOGRÁFICO;			
2) TODAS AS SITUAÇÕES QUE ELIGIREM DAS APRESENTADAS NO PROJETO BÁSICO DEVERÃO SER LEVADAS AO CONHECIMENTO DO DEPARTAMENTO DE PROJETOS DA SEMIMP, PARA QUE SEJA DISCUTIDA A MELHOR SOLUÇÃO;			
3) TODOS OS PIV, TAMPOS DE BUEIROS OU SIMILARES, DEVEM SER ELEVADOS OU REBAIXADOS DE FORMA A FICAREM ALINHADOS AO NÍVEL DO PISO ACABADO;			
4) QUANDO HOUVER BUEIROS FORA DO ALINHAMENTO DO MEIO-FIO, ESTES DEVERÃO SER TRATADOS DE FORMA A TER SEUS ACESSOS ALINHADOS AO MEIO-FIO E SUA COBERTURA AO NÍVEL DAS CALÇADAS (BOCAS DE LOBO);			
5) ONDE HOUVER RAMPAS DE PEDESTRES OU DE VEÍCULOS, O MEIO-FIO DEVERÁ SER REBAIXADO, DE FORMA A PERMITIR O ACESSO À CALÇADA;			
6) ONDE HOUVER MARQUISES COM PROJEÇÃO MAIOR QUE 1 METRO, E/OU TIVER APOIO NO SOLO, ESTES DEVERÃO SER REMOVIDOS OU DEMOLIDOS, PARA PERMITIR A CIRCULAÇÃO SEM OBSTÁCULOS NAS CALÇADAS;			
7) O CALÇAMENTO DEVERÁ SER PLANO E ALINHADO, SEM OBSTÁCULOS FÍSICOS NA SUA FAIXA LIVRE;			
8) AS PERSPECTIVAS SÃO RECURSO AUXILIAR DE VISUALIZAÇÃO DO PROJETO, NÃO DEVEDO SUA EXECUÇÃO BASEAR-SE TÃO SOMENTE NELAS. A EXECUÇÃO DEVE CONSIDERAR OS DESENHOS TÉCNICOS.			
LEGENDA		QUANT.	
ÁREA DE CONSTRUÇÃO		37.608,46 m²	
ÁREA DE DEMOLIÇÃO		37.608,46 m²	
RAMPAS DE PEDESTRE COM PAVIMENTAÇÃO EM CONCRETO IMPORTADO DE USINA, ESP. 8cm, TRAÇO 1:3,3, Fd=15MPa, COM MALHA DE FERRO, MODULAÇÃO COMO EM PROJETO, ACABAMENTO DESEMPENADO MECANICAMENTE		191,25 m²	
RAMPAS DE VEÍCULOS COM PAVIMENTAÇÃO EM CONCRETO IMPORTADO DE USINA, ESP. 8cm, TRAÇO 1:3,3, Fd=15MPa, COM MALHA DE FERRO, MODULAÇÃO COMO EM PROJETO, ACABAMENTO DESEMPENADO MECANICAMENTE		1490,00 m²	
PISO TÁTIL (25x25cm) NA COR AMARELA		ALERTA	38 m²
GRAMADO (GRAMA AMENDOIM)		DIRECIONAL	17 m²
GRAMADO (GRAMA ESMERALDA)		1097,00 m²	
MEIO FIO EM PARALELO A SER RETIRADO		320,00 m²	
MEIO FIO EM PARALELO A SER INSTALADO (NOVO)		4571,00 m	
		PRÉ MOLDADO	5012,70 m
		IN LOCO	580,00 m
POSTE ENERGIA (EXISTENTES)		—	
PINTURA DE FAIXAS DE PEDESTRES, SINALIZAÇÃO HORIZONTAL E SINALIZAÇÃO VERTICAL, FIGURAS A CARGO DE OUTRO CONTRATO		—	
PALMEIRA EXISTENTE		7 UNID.	
ÁRVORE EXISTENTE		16 UNID.	
ÁRVORE A SER PLANTADA		57 UNID.	
ÁRVORE PEQUENO PORTE PORTE EM VASOS DE CONCRETO PRÉ MOLDADO (Ø 60 CM)		19 UNID.	
ARBUSTO A SER PLANTADO - 476 UNID.		CANTIEIRO CENTRAL	370 UNID.
ÁRVORE A SER RETIRADA		JARDINEIRAS	106 UNID.
CAIXA DE INSPEÇÃO DE INCÊNDIO (EXISTENTE)		49 UNID.	
POÇO DE VISITA (EXISTENTE)		—	
RALO / BUEIRO (EXISTENTE)		—	
BOCA DE LOBO (EXISTENTE)		—	
PORTÃO EXISTENTE		—	
BANCO EM CONCRETO PRÉ MOLDADO(1,5X0,5M)		36 UNID.	
MESA DE XADREZ REDONDA COM BANCOS EM CONCRETO		03 UNID.	
JARDINEIRA EM CONCRETO (1,0X0,5X0,50M) 168 ARBUSTOS ESTARÃO NESTA JARDINEIRAS DE CONCRETO		106 UNID.	
PUFE EM CONCRETO PRÉ MOLDADO (Ø 60 CM)		29 UNID.	
BALISADOR FLEXÍVEL DE POLIURETANO COM PROTEÇÃO UV, FIXADO POR PARAFUSO CHUMBADO (75 CM DE ALTURA), REFLETIVO, NA COR LARANJA		413 UNID.	
MESA TIPO PIQUENIQUE COM 2 BANCOS EM CONCRETO		20 UNID.	
POSTE METÁLICO DE ILUMINAÇÃO COM 3 PÉTALAS		10 UNID.	
POSTE METÁLICO DE ILUMINAÇÃO COM 2 PÉTALAS		61 UNID.	
POSTE METÁLICO DE ILUMINAÇÃO COM 1 PÉTALA		24 UNID.	
REFLETOR PARA QUADRA ESPORTIVA EM POSTE METÁLICO		08 UNID.	
QUADRO DE REVESTIMENTOS		QUANT.	
PAVIMENTAÇÃO E FORRAÇÕES			
PAVIMENTAÇÃO ASFÁLTICA		20.875,00 m²	
PISO EM BORRACHA EPDM (10CM) (ÁREA INFANTIL)		236,00 m²	
PAVIMENTAÇÃO EM CONCRETO - CALÇADA SIMPLES		6440,00 m²	
PAVIMENTAÇÃO EM CONCRETO - CANTIEIRO CENTRAL		335,60 m²	
PISO EM CONCRETO PIGMENTADO CINZA REFORÇADO COM MALHA DE FERRO		CINZA CHUMBO	645,00 m²
		CINZA MÉDIO	1980,00 m²
		CINZA CLARO	1388,00 m²
PISO EM CONCRETO PIGMENTADO LARANJA REFORÇADO COM MALHA DE FERRO, EM QUADRA ESPORTIVA		368,00 m²	
PAVIMENTAÇÃO EM PISO INDUSTRIAL POLIDO DE ALTA RESISTÊNCIA, EM QUADRA ESPORTIVA		733,65m²	
GRAMA AMENDOIM		1097,00 m²	
GRAMA ESMERALDA		320,00 m²	
PAREDES E REVESTIMENTOS			
PINTURA EM TINTA ACRÍLICA PARA ÁREA EXTERNA NA COR AZUL DEL REY EM DUAS DEMÃO		195,00 m²	
ÁREA TOTAL DE PROJETO		37.608,46 m²	
00	EMIÇÃO INICIAL	LARISSA GOMES	LARISSA GOMES 01/08/2019
PREFEITURA MUNICIPAL DE MESQUITA SEMIMP - Secretaria Municipal de Infraestrutura, Meio Ambiente e Serviços Públicos Departamento de Projetos			
TÍTULO DO PROJETO PROJETO DE MOBILIDADE E ADEQUAÇÃO URBANÍSTICA NA AV. SÃO PAULO E REQUALIFICAÇÃO DAS PRAÇAS BRASIL, SÃO PAULO, PORTO ALEGRE E PRAÇA DA VAN			
ENDEREÇO DA OBRA AVENIDA SÃO PAULO - MESQUITA - RJ			
OBJETIVO TOPOGRAFIA		TIPO DE PROJETO PROJETO BÁSICO	
DESENHO PLANTA DE ARTICULAÇÃO TOPOGRAFIA (TRECHOS A E B)		DATA 15/02/2023 ESCALA INDICADA	
Documento assinado digitalmente LARISSA MEDEIROS GOMES Data: 27/03/2023 10:13:19 -0300 Verifique em: https://validar.br.gov.br/		EQUIPE DE PROJETO ARQ. LARISSA GOMES ARQ. RAFAEL VIANA ARQ. RENAN FERNANDES	
gov.br		MUNICÍPIO DE MESQUITA	
		TOP-01/03	

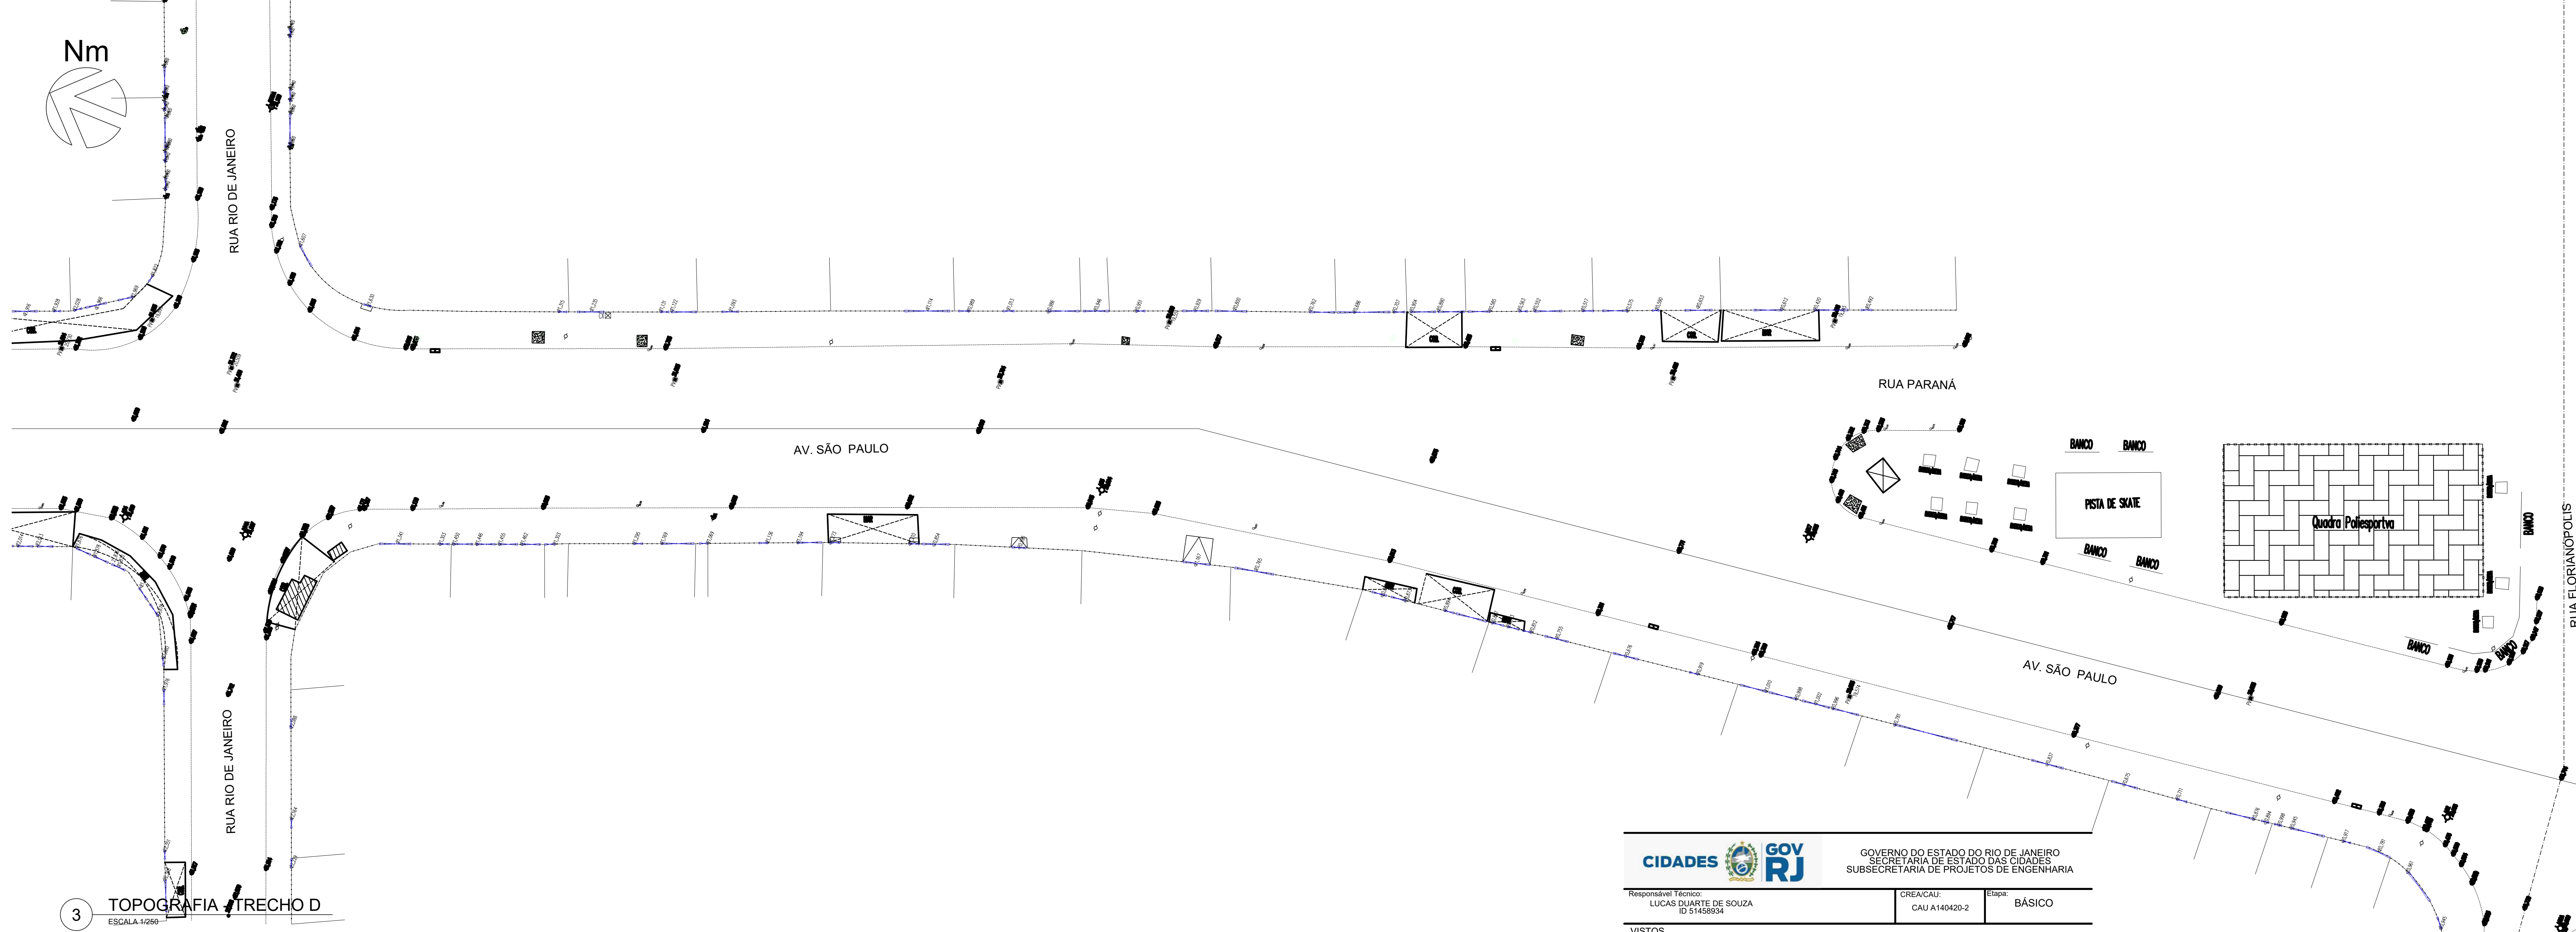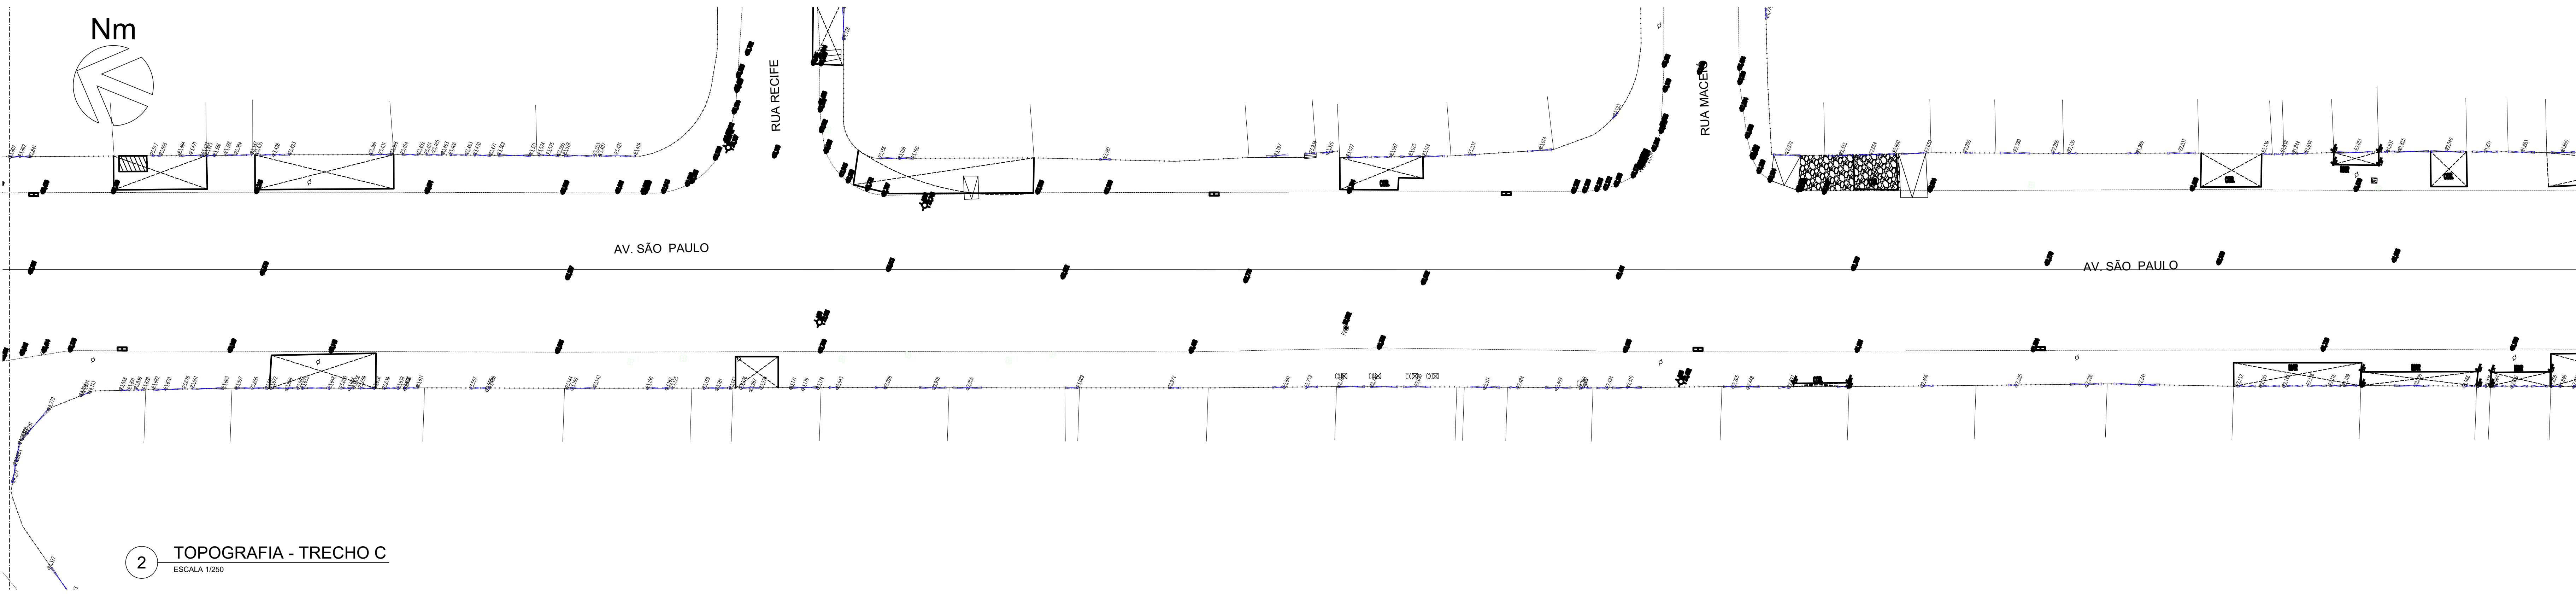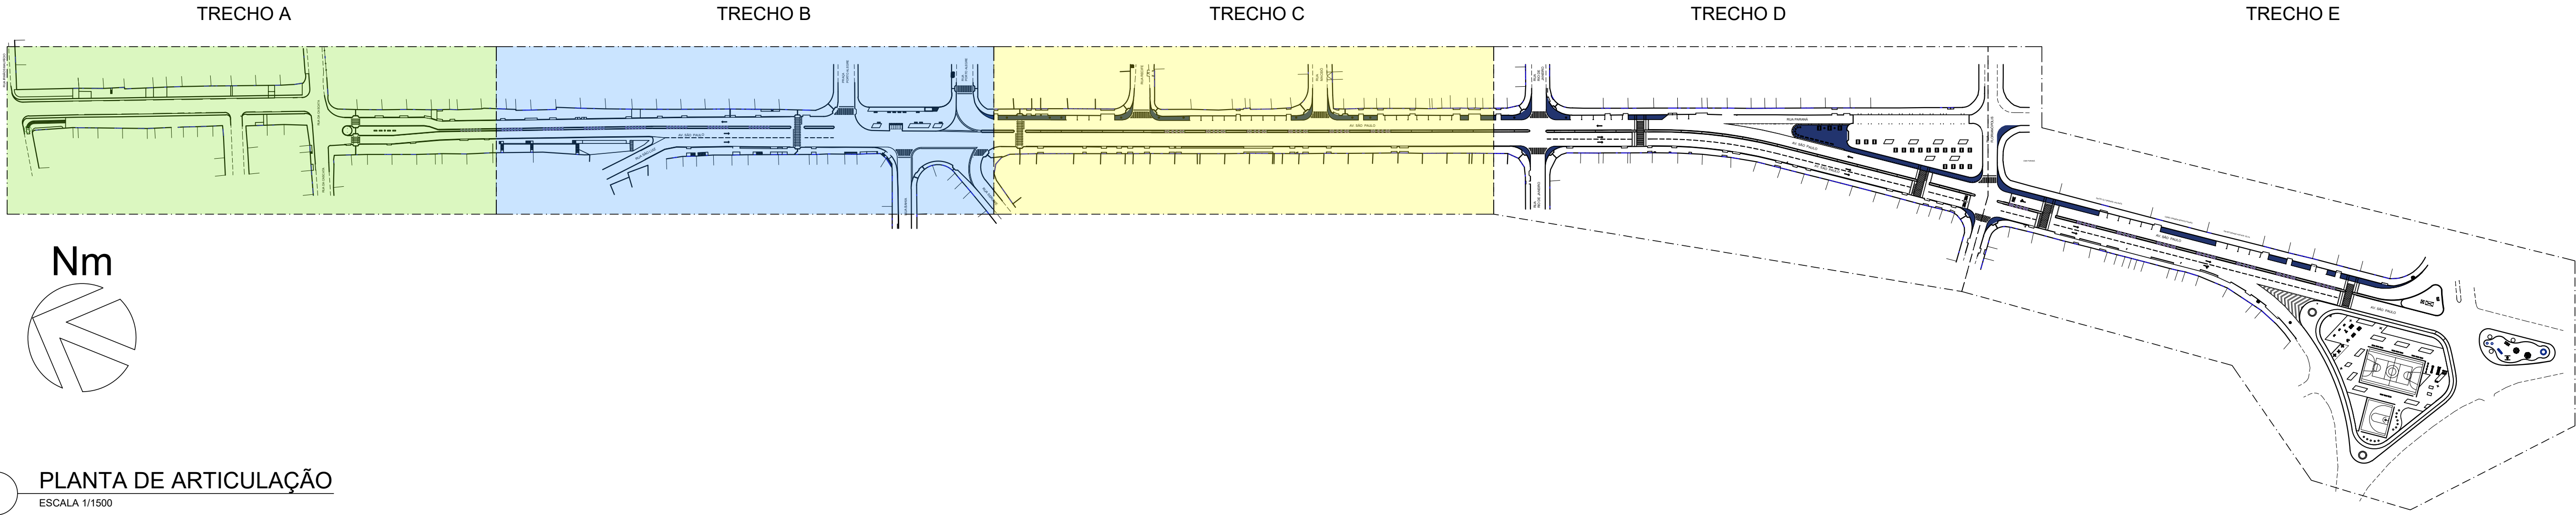

ÁREA A SER EXECUTADA:

AV. SÃO PAULO COM 1.255,00m DE EXTENSÃO PARA INTERVENÇÃO, SENDO O PONTO INICIAL NA ANTIGA PRAÇA DA VAN, E O PONTO FINAL NA DIVISA DE MESQUITA COM O MUNICÍPIO DE NOVA IGUAÇU, NA RUA IRMÃOS MAURÍCIO.

NOTA:

IMPORTANTE:

1) O PROJETO BÁSICO FOI ELABORADO COM BASE NAS INFORMAÇÕES DO LEVANTAMENTO TOPOGRÁFICO.

2) TODAS AS SITUAÇÕES QUE FLUIREM DAS APRESENTADAS NO PROJETO BÁSICO DEVERÃO SER DEVIDAMENTE APROVADAS PELO DEPARTAMENTO DE PROJETOS DA SEMMSP, PARA QUE SEJA DISCUTIDA A MELHOR SOLUÇÃO.

3) TODOS OS P.A., TAMPOS DE BUEIROS OU SIMILARES, DEVEM SER ELEVADOS OU REBAIXADOS DE FORMA A FICAREM ALINHADOS AO NÍVEL DO PISO ACABADO.

4) QUANDO HOUVER BUEIROS FORA DO ALINHAMENTO DO MEIO-FIO, ESTES DEVERÃO SER TRATADOS DE FORMA A TER SEUS ACESSOS ALINHADOS AO MEIO-FIO E SUA COBERTURA AO NÍVEL DAS CALÇADAS (BOCAS DE LOBO).

5) ONDE HOUVER RAMPAS DE PEDESTRES OU DE VEÍCULOS, O MEIO-FIO DEVERÁ SER REBAIXADO, DE FORMA A PERMITIR O ACESSO À CALÇADA.

6) ONDE HOUVER MARQUISES COM PROJEÇÃO MAIOR QUE 1 METRO, E/OU TIVER APOIO NO SOLO, ESTES DEVERÃO SER REMOVIDOS OU DEMOLIDOS, PARA PERMITIR A CIRCULAÇÃO SEM OBSTÁCULOS NAS CALÇADAS.

7) O CALÇAMENTO DEVERÁ SER PLANO E ALINHADO, SEM OBSTÁCULOS FÍSICOS NA SUA FAIXA LIVRE.

8) AS PERSPECTIVAS SÃO RECURSO AUXILIAR DE VISUALIZAÇÃO DO PROJETO, NÃO DEVEDO SUA EXECUÇÃO BASEAR-SE TÃO SOMENTE NELAS. A EXECUÇÃO DEVE CONSIDERAR OS DESENHOS TÉCNICOS.




LEGENDA		QUANT.
ÁREA DE CONSTRUÇÃO		37.608,46 m²
ÁREA DE DEMOLIÇÃO		37.608,46 m²
RAMPA DE PEDESTRE COM PAVIMENTAÇÃO EM CONCRETO IMPORTADO DE USINA, ESP. 8cm, TRAÇO 1:3,3, F4+15MPa, COM MALHA DE FERRO, MODULAÇÃO COMO EM PROJETO, ACABAMENTO DESEMPENADO MECANICAMENTE		191,25 m²
RAMPA DE VEÍCULOS COM PAVIMENTAÇÃO EM CONCRETO IMPORTADO DE USINA, ESP. 8cm, TRAÇO 1:3,3, F4+15MPa, COM MALHA DE FERRO, MODULAÇÃO COMO EM PROJETO, ACABAMENTO DESEMPENADO MECANICAMENTE		1490,00 m²
PISO TÁTIL (25x25cm) NA COR AMARELA	ALERTA	38 m²
	DIRECIONAL	17 m²
GRAMADO (GRAMA AMENDOIM)		1097,00 m²
GRAMADO (GRAMA ESMERALDA)		320,00 m²
MEIO FIO EM PARALELO A SER RETIRADO		4571,00 m
MEIO FIO EM PARALELO A SER INSTALADO (NOVO)	PRÉ MOLDADO	5012,70 m
	IN LOCO	580,00 m
POSTE ENERGIA (EXISTENTES) OBS.: A ILUMINAÇÃO PÚBLICA FICARÁ A CARGO DA PREFEITURA		—
PINTURA DE FAIXAS DE PEDESTRES, SINALIZAÇÃO HORIZONTAL E SINALIZAÇÃO VERTICAL FICARÃO A CARGO DE OUTRO CONTRATO		—
PALMEIRA EXISTENTE		7 UNID.
ÁRVORE EXISTENTE		16 UNID.
ÁRVORE A SER PLANTADA		57 UNID.
ÁRVORE PEQUENO PORTE PORTE EM VASOS DE CONCRETO PRÉ MOLDADO (Ø 60 CM)		19 UNID.
ARBUSTO A SER PLANTADO - 476 UNID.	CANTEIRO CENTRAL	370 UNID.
	JARDINEIRAS	106 UNID.
ÁRVORE A SER RETIRADA		49 UNID.
CAIXA DE INSPEÇÃO DE INCÊNDIO (EXISTENTE)		—
POÇO DE VISITA (EXISTENTE)		—
RALO / BUEIRO (EXISTENTE)		—
BOCA DE LOBO (EXISTENTE)		—
PORTÃO EXISTENTE		—
BANCO EM CONCRETO PRÉ MOLDADO(1,5X0,5M)		36 UNID.
MESA DE XADREZ REDONDA COM BANCOS EM CONCRETO		03 UNID.
JARDINEIRA EM CONCRETO (1,0X0,5X0,50M) 106 ARBUSTOS ESTARÃO NESTA JARDINEIRAS DE CONCRETO		106 UNID.
Pufe em concreto pré moldado (Ø 60 CM)		29 UNID.
BALISADOR FLEXÍVEL DE POLIURETANO COM PROTEÇÃO UV, FIXADO POR PARAFUSO CHUMBADO (75 CM DE ALTURA), REFLETIVO, NA COR LARANJA		413 UNID.
MESA TIPO PIQUENIQUE COM 2 BANCOS EM CONCRETO		20 UNID.
POSTE METÁLICO DE ILUMINAÇÃO COM 3 PÉTALAS		10 UNID.
POSTE METÁLICO DE ILUMINAÇÃO COM 2 PÉTALAS		61 UNID.
POSTE METÁLICO DE ILUMINAÇÃO COM 1 PÉTALA		24 UNID.
REFLETOR PARA QUADRA ESPORTIVA EM POSTE METÁLICO		08 UNID.

QUADRO DE REVESTIMENTOS		QUANT.
PAVIMENTAÇÃO E FORRAÇÕES		
PAVIMENTAÇÃO ASFÁLTICA		20.875,00 m²
PISO EM BORRACHA EPDM (10CM) (ÁREA INFANTIL)		236,00 m²
PAVIMENTAÇÃO EM CONCRETO - CALÇADA SIMPLES		6440,00 m²
PAVIMENTAÇÃO EM CONCRETO - CANTEIRO CENTRAL		335,60 m²
PISO EM CONCRETO PIGMENTADO CINZA REFORÇADO COM MALHA DE FERRO	CINZA CHURRO	645,00 m²
	CINZA MÉDIO	1388,00 m²
	CINZA CLARO	1388,00 m²
PISO EM CONCRETO PIGMENTADO LARANJA REFORÇADO COM MALHA DE FERRO		368,00 m²
PAVIMENTAÇÃO EM PISO INDUSTRIAL POLIDO DE ALTA RESISTÊNCIA, EM QUADRA ESPORTIVA		733,65m²
GRAMA AMENDOIM		1097,00 m²
GRAMA ESMERALDA		320,00 m²
PAREDES E REVESTIMENTOS		
PINTURA EM TINTA ACRÍLICA PARA ÁREA EXTERNA NA COR AZUL DEL REY EM DUAS DEMÃO		195,00 m²
ÁREA TOTAL DE PROJETO		37.608,46 m²

00 EMISSÃO INICIAL		LARISSA GOMES	LARISSA GOMES	01/08/2019
 PREFEITURA MUNICIPAL DE MESQUITA SEMIMSP - Secretaria Municipal de Infraestrutura, Meio Ambiente e Serviços Públicos Departamento de Projetos				
TÍTULO DO PROJETO PROJETO DE MOBILIDADE E ADEQUAÇÃO URBANÍSTICA NA AV. SÃO PAULO E REQUALIFICAÇÃO DAS PRAÇAS BRASIL, SÃO PAULO, PORTO ALEGRE E PRAÇA DA VAN				
ENDEREÇO DA OBRA AVENIDA SÃO PAULO - MESQUITA - RJ				
OBJETIVO: TOPOGRAFIA	TIPO DE PROJETO PROJETO BÁSICO			
DESENHOS PLANTA DE ARTICULAÇÃO TOPOGRAFIA (TRECHOS C e D)	DATA 15/02/2023	ESCALA INDICADA		
EQUIPE DE PROJETO ARQ. LARISSA GOMES ARQ. RAFAEL VIANA ARQ. RENAN FERNANDES				
ARQ. LARISSA GOMES - CAU A25716-4				

CIDADES			GOV RJ	GOVERNO DO ESTADO DO RIO DE JANEIRO SECRETARIA DE ESTADO DAS CIDADES SUBSECRETARIA DE PROJETOS DE ENGENHARIA	
Responsável Técnico: LUCAS DUARTE DE SOUZA ID 51458924				CREA/CAU: CAU A140420-2	Empre: BÁSICO

documento assinado digitalmente
gov.br
LUCAS QUARTE DE SOUZA
CPF: 030.000.000-00
CPF: 030.000.000-00
CPF: 030.000.000-00

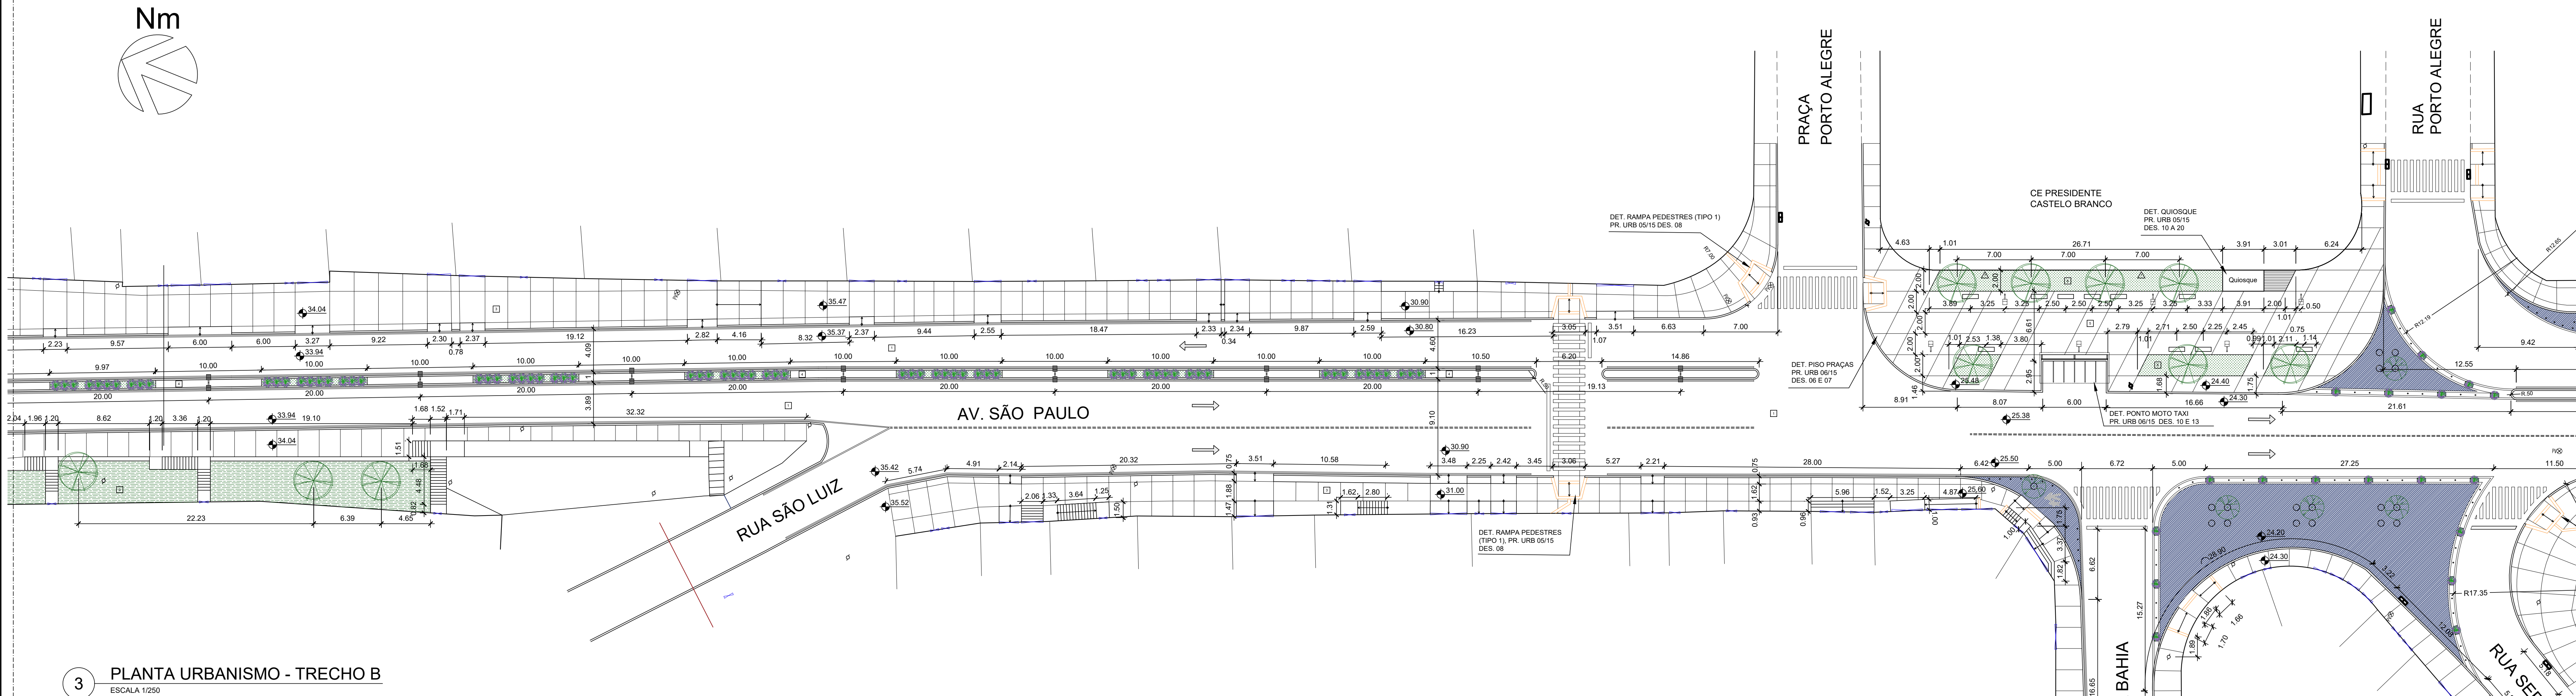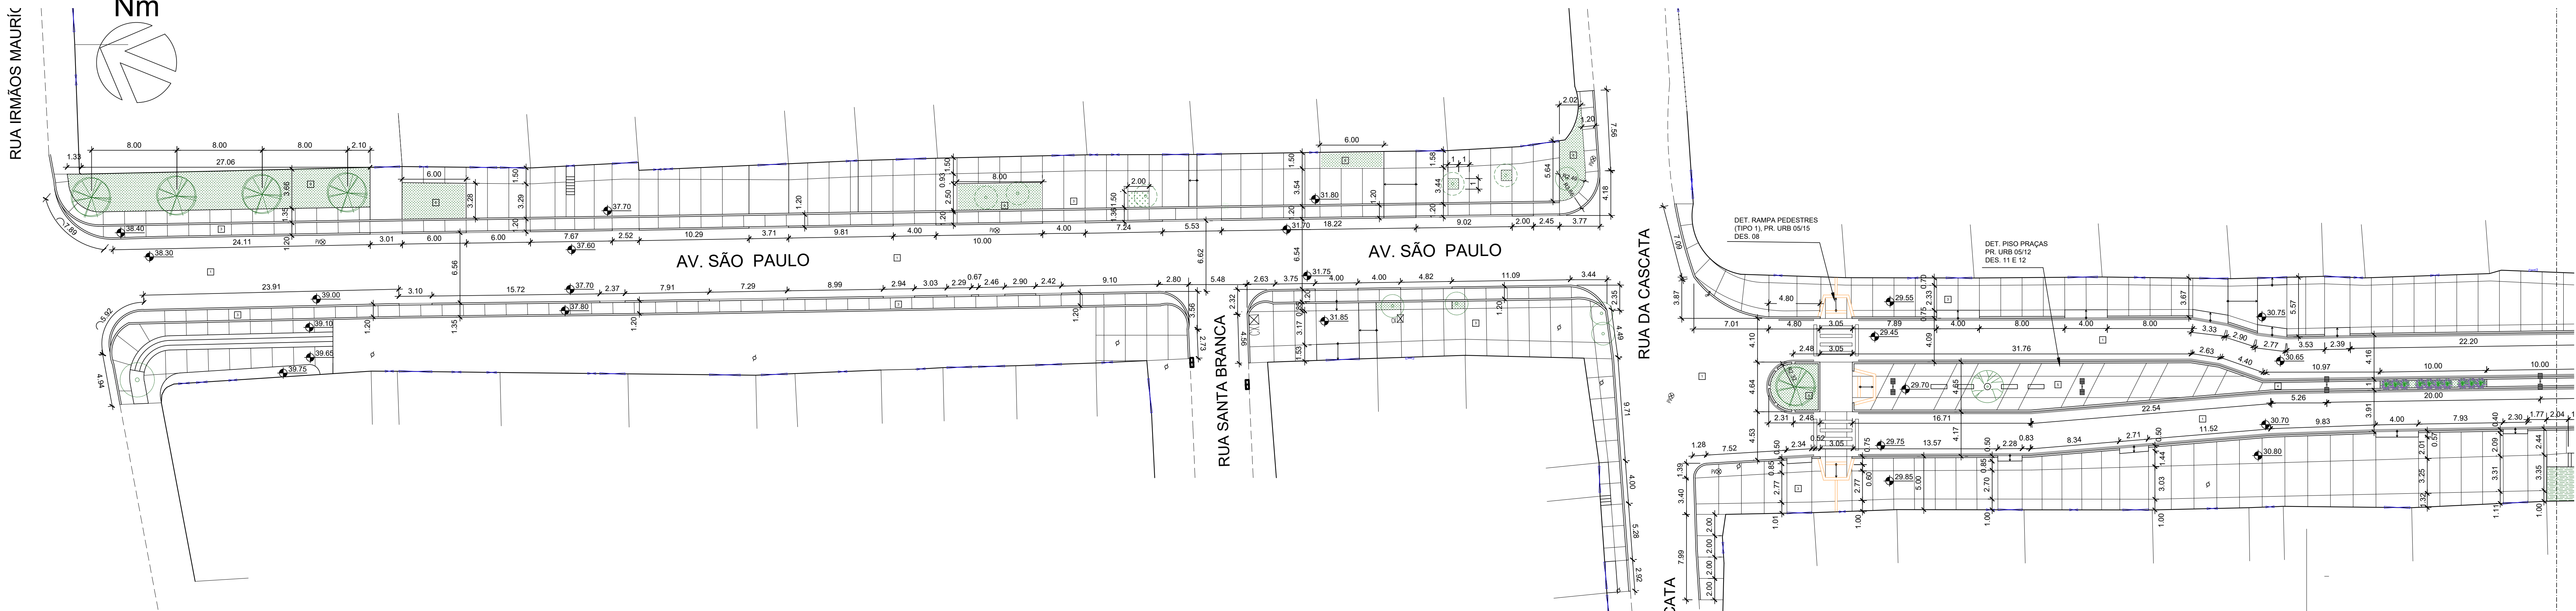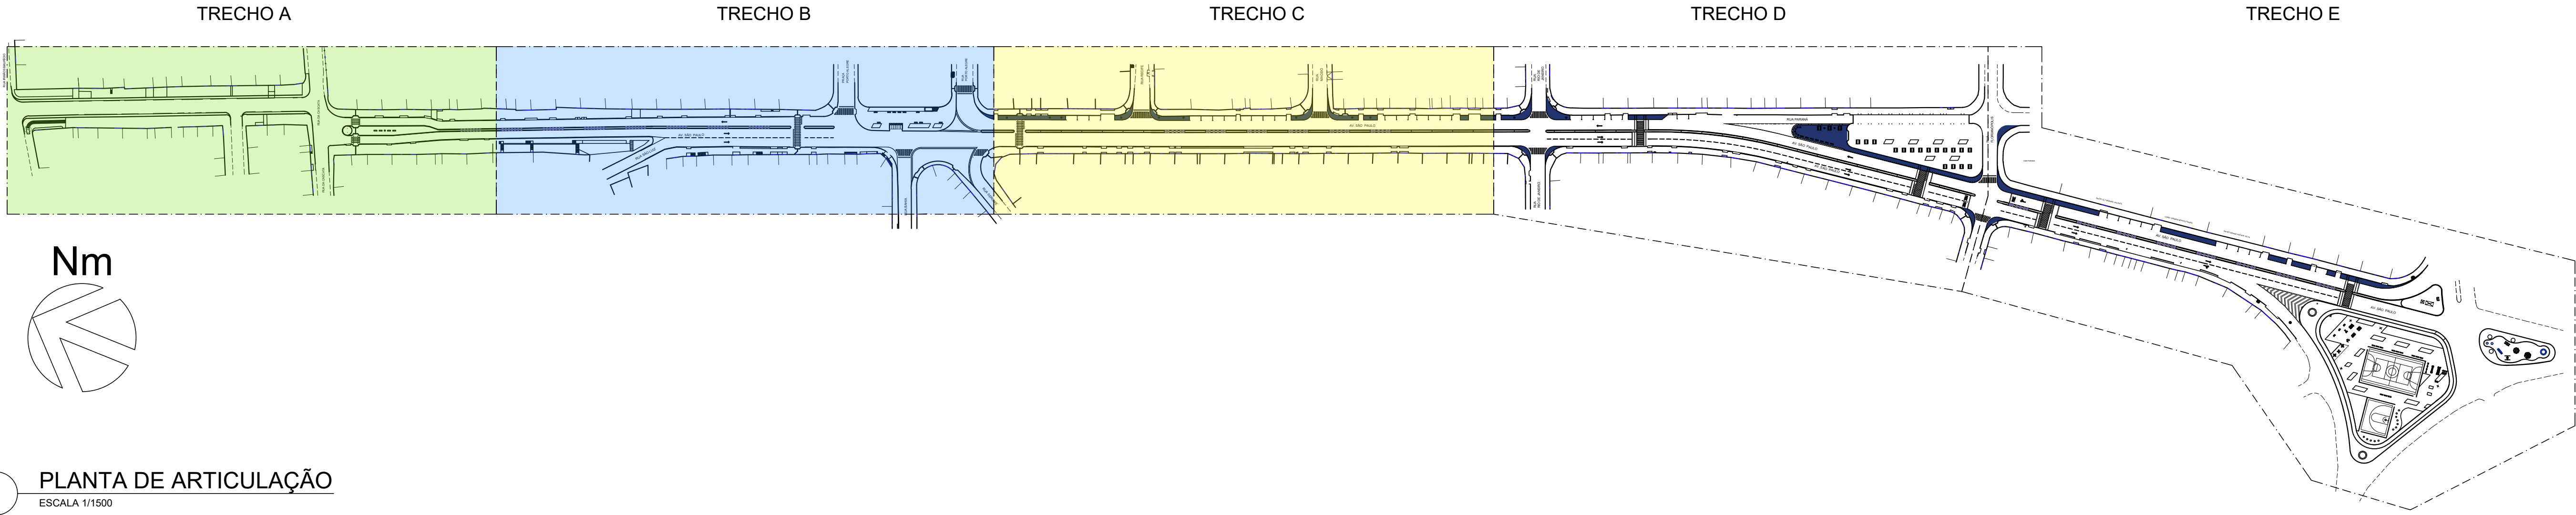

ÁREA A SER EXECUTADA:

AV. SÃO PAULO COM 1.255,00m DE EXTENSÃO PARA INTERVENÇÃO, SENDO O PONTO INICIAL NA ANTIGA PRAÇA DA VAN, E O PONTO FINAL NA DIVISA DE MESQUITA COM O MUNICÍPIO DE NOVA IGUAÇU, NA RUA IRMÃOS MAURÍCIO.

- NOTA:
- 1) O PROJETO BÁSICO FOI ELABORADO COM BASE NAS INFORMAÇÕES DO LEVANTAMENTO TOPOGRÁFICO.
- 2) TODAS AS SITUAÇÕES QUE FUGIREM DAS APRESENTADAS NO PROJETO BÁSICO DEVERÃO SER LEVADAS AO CONHECIMENTO DO DEPARTAMENTO DE PROJETOS DA SEMMSP, PARA QUE SEJA DISCUTIDA A MELHOR SOLUÇÃO.
- 3) TODOS OS PIVs, TAMPOS DE BUEIROS OU SIMILARES, DEVEM SER ELEVADOS OU REBAIXADOS DE FORMA A FICAREM ALINHADOS AO NÍVEL DO PISO ACABADO.
- 4) QUANDO HOUVER BUEIROS FORA DO ALINHAMENTO DO MEIO-FIO, ESTES DEVERÃO SER TRATADOS DE FORMA A TER SEUS ACESSOS ALINHADOS AO MEIO-FIO E SUA COBERTURA AO NÍVEL DAS CALÇADAS (BOCAS DE LOBO).
- 5) ONDE HOUVER RAMPAS DE PEDESTRES OU DE VEÍCULOS, O MEIO-FIO DEVERÁ SER REBAIXADO, DE FORMA A PERMITIR O ACESSO À CALÇADA.
- 6) ONDE HOUVER MARQUISES COM PROJEÇÃO MAIOR QUE 1 METRO, E/OU TIVER APOIO NO SOLO, ESTES DEVERÃO SER REMOVIDOS OU DEMOLIDOS, PARA PERMITIR A CIRCULAÇÃO SEM OBSTÁCULOS NAS CALÇADAS.
- 7) O CALÇAMENTO DEVERÁ SER PLANO E ALINHADO, SEM OBSTÁCULOS FÍSICOS NA SUA FAIXA LIVRE.
- 8) AS PERSPECTIVAS SÃO RECURSO AUXILIAR DE VISUALIZAÇÃO DO PROJETO, NÃO SENDO SUA EXECUÇÃO BASEAR-SE TÃO SOMENTE NELAS. A EXECUÇÃO DEVE CONSIDERAR OS DESENHOS TÉCNICOS.




LEGENDA		QUANT.
	ÁREA DE CONSTRUÇÃO	37.608,46 m²
	ÁREA DE DEMOLIÇÃO	37.608,46 m²
	RAMPA DE PEDESTRE COM PAVIMENTAÇÃO EM CONCRETO IMPORTADO DE USINA, ESP. 8cm, TRAÇO 1:3,3, Fm=15MPa, COM MALHA DE FERRO, MODULAÇÃO COMO EM PROJETO, ACABAMENTO DESEMPENADO MECANICAMENTE	191,25 m²
	RAMPA DE VEÍCULOS COM PAVIMENTAÇÃO EM CONCRETO IMPORTADO DE USINA, ESP. 8cm, TRAÇO 1:3,3, Fm=15MPa, COM MALHA DE FERRO, MODULAÇÃO COMO EM PROJETO, ACABAMENTO DESEMPENADO MECANICAMENTE	1490,00 m²
	PISO TÁTIL (25x25cm) NA COR AMARELA	38 m²
	GRAMADO (GRAMA AMENDOIM)	1097,00 m²
	GRAMADO (GRAMA ESMERALDA)	320,00 m²
	MEIO FIO EM PARALELO A SER RETIRADO	4571,00 m
	MEIO FIO EM PARALELO A SER INSTALADO (NOVO)	PRE MOLDADO 5012,70 m IN LOCO 580,00 m
	POSTE ENERGIA (EXISTENTES) OBS.: A ILUMINAÇÃO PÚBLICA FICARÁ A CARGO DA PREFEITURA	—
	PINTURA DE FAIXAS DE PEDESTRES, SINALIZAÇÃO HORIZONTAL E SINALIZAÇÃO VERTICAL FICARÃO A CARGO DE OUTRO CONTRATO	—
	PALMEIRA EXISTENTE	7 UNID.
	ÁRVORE EXISTENTE	16 UNID.
	ÁRVORE A SER PLANTADA	57 UNID.
	ÁRVORE PEQUENA PORTE PORTE EM VASOS DE CONCRETO PRÉ MOLDADO (Ø 60 CM)	19 UNID.
	ARBUSTO A SER PLANTADO - 476 UNID.	CANTEIRO CENTRAL 370 UNID. JARDINEIRAS 108 UNID.
	ÁRVORE A SER RETIRADA	49 UNID.
	CAIXA DE INSPEÇÃO DE INCÊNDIO (EXISTENTE)	—
	POÇO DE VISITA (EXISTENTE)	—
	RALO / BUEIRO (EXISTENTE)	—
	BOCA DE LOBO (EXISTENTE)	—
	PORTÃO EXISTENTE	—
	BANCO EM CONCRETO PRÉ MOLDADO(1,5X0,5M)	36 UNID.
	MESA DE XADREZ REDONDA COM BANCOS EM CONCRETO	03 UNID.
	JARDINEIRA EM CONCRETO (1,0X0,5X0,50M) 106 ARBUSTOS ESTARÃO MESA JARDINEIRAS DE CONCRETO	106 UNID.
	PUFE EM CONCRETO PRÉ MOLDADO (Ø 60 CM)	29 UNID.
	BALISADOR FLEXÍVEL DE POLIURETANO COM PROTEÇÃO UV, FIXADO POR PARAFUSO CILINDRICO (75 CM DE ALTURA), REFLETIVO, NA COR LARANJA	413 UNID.
	MESA TIPO PIQUENIQUE COM 2 BANCOS EM CONCRETO	20 UNID.
	POSTE METÁLICO DE ILUMINAÇÃO COM 3 PÉTALAS	10 UNID.
	POSTE METÁLICO DE ILUMINAÇÃO COM 2 PÉTALAS	61 UNID.
	POSTE METÁLICO DE ILUMINAÇÃO COM 1 PÉTALA	24 UNID.
	REFLETOR PARA QUADRA ESPORTIVA EM POSTE METÁLICO	08 UNID.

QUADRO DE REVESTIMENTOS		QUANT.
PAVIMENTAÇÃO E FORRAÇÕES		
1	PAVIMENTAÇÃO ASFALTICA	20.875,00 m²
2	PISO EM BORRACHA EPDM (10CM) (ÁREA INFANTIL)	236,00 m²
3	PAVIMENTAÇÃO EM CONCRETO - CALÇADA SIMPLES	6440,00 m²
4	PAVIMENTAÇÃO EM CONCRETO - CANTEIRO CENTRAL	335,80 m²
5	PISO EM CONCRETO PIGMENTADO CINZA REFORÇADO COM MALHA DE FERRO	CINZA CLARO 645,00 m² CINZA MÉDIO 1090,00 m² CINZA CLARO 1388,00 m²
6	PISO EM CONCRETO PIGMENTADO LARANJA REFORÇADO COM MALHA DE FERRO	368,00 m²
7	PAVIMENTAÇÃO EM PISO INDUSTRIAL POLIDO DE ALTA RESISTÊNCIA, EM QUADRA ESPORTIVA	733,65m²
8	GRAMA AMENDOIM	1097,00 m²
9	GRAMA ESMERALDA	320,00 m²
PAREDES E REVESTIMENTOS		
10	PINTURA EM TINTA ACRILICA PARA AREA EXTERNA NA COR AZUL DEL REY EM DUAS CAMADAS	195,00 m²
ÁREA TOTAL DE PROJETO		37.608,46 m²

00 EMISSÃO INICIAL		LARISSA GOMES	LARISSA GOMES	01/08/2019
PREFEITURA MUNICIPAL DE MESQUITA SEMIMSP - Secretaria Municipal de Infraestrutura, Meio Ambiente e Serviços Públicos Departamento de Projetos				
TÍTULO DO PROJETO PROJETO DE MOBILIDADE E ADEQUAÇÃO URBANÍSTICA NA AV. SÃO PAULO E REQUALIFICAÇÃO DAS PRAÇAS BRASÍL, SÃO PAULO, PORTO ALEGRE E PRAÇA DA VAN				
ENDEREÇO DA OBRA AVENIDA SÃO PAULO - MESQUITA - RJ				
OBJETIVO: URBANIZAÇÃO	TIPO DE PROJETO PROJETO BÁSICO			
DESENHOS PLANTA DE ARTICULAÇÃO DE TRECHOS URBANIZAÇÃO TRECHO A E TRECHO B	DATA 15/02/2023 ESCALA INDICADA			
EQUIPE DE PROJETO ARQ. LARISSA GOMES ARQ. RAFAEL VIANA ARQ. RENAN FERNANDES				

CIDADES GOV RJ GOVERNO DO ESTADO DO RIO DE JANEIRO SECRETARIA DE ESTADO DAS CIDADES SUBSECRETARIA DE PROJETOS DE ENGENHARIA	Responsável Técnico: LUCAS DUARTE DE SOUZA O-314589-01	CREACAU: CAU A140420-2	Espéc: BÁSICO
VISTOS			

URB-02/15

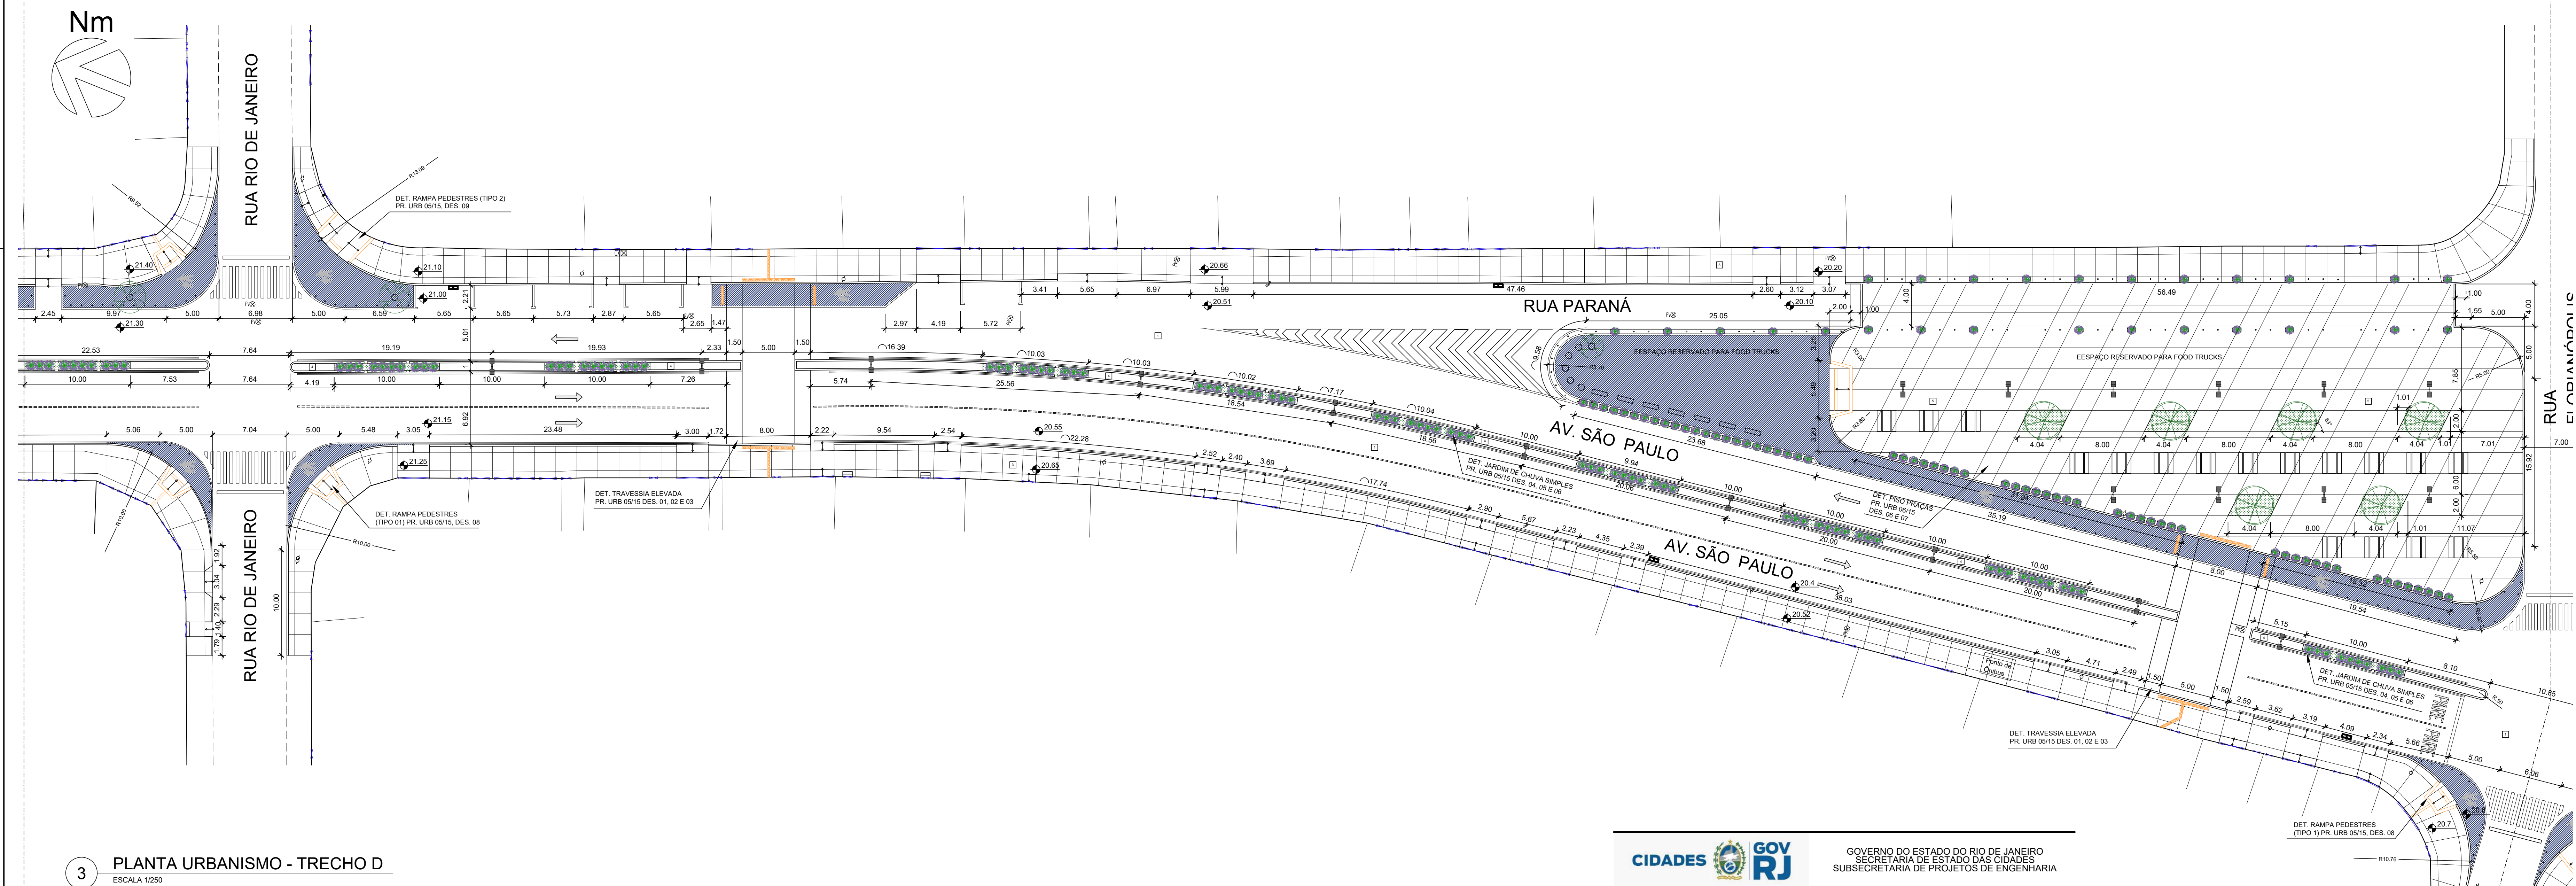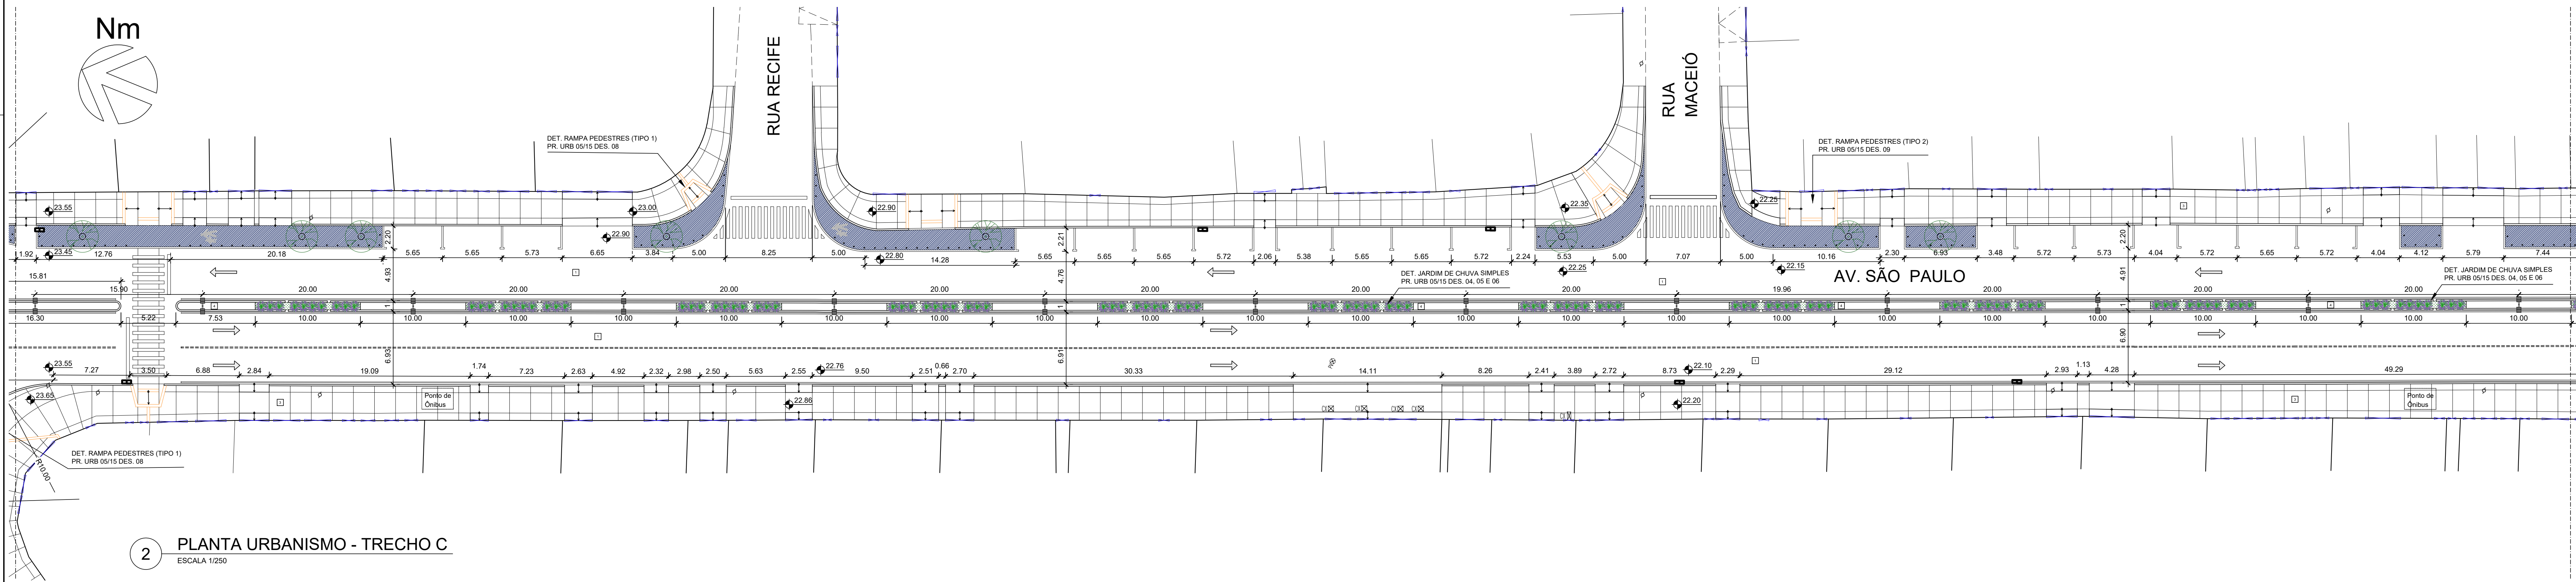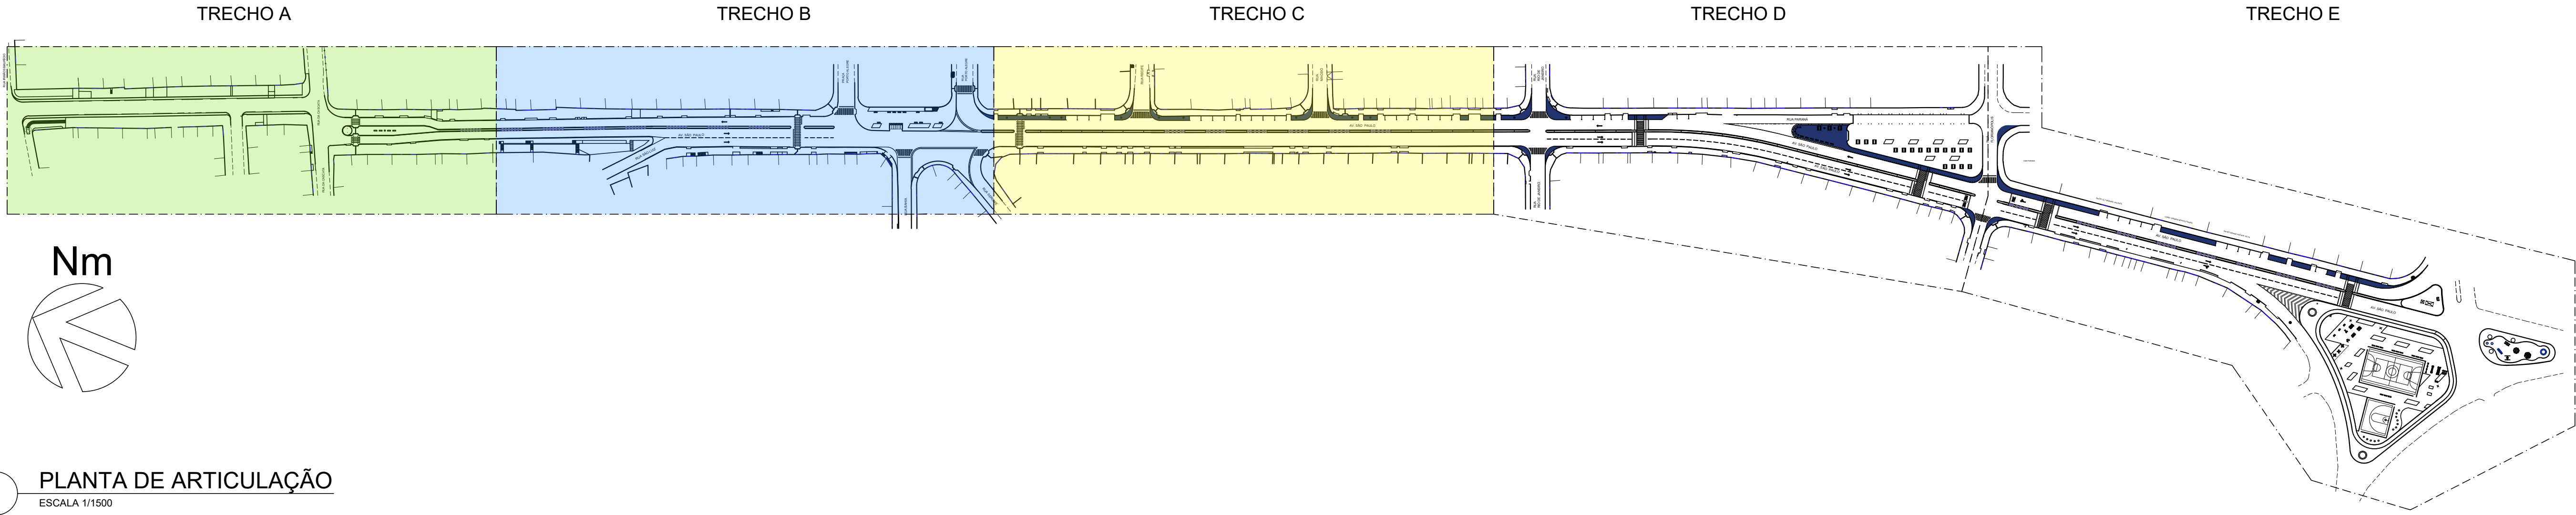

ÁREA A SER EXECUTADA:

AV. SÃO PAULO COM 1.255,00m DE EXTENSÃO PARA INTERVENÇÃO, SENDO O PONTO INICIAL NA ANTIGA PRAÇA DA VAN, E O PONTO FINAL NA DIVISA DE MESQUITA COM O MUNICÍPIO DE NOVA IGUAÇU, NA RUA IRMÃOS MAURÍCIO.

NOTA:

1) O PROJETO BÁSICO FOI ELABORADO COM BASE NAS INFORMAÇÕES DO LEVANTAMENTO TOPOGRÁFICO.

2) TODAS AS SITUAÇÕES QUE FUGIREM DAS APRESENTADAS NO PROJETO BÁSICO DEVERÃO SER LEVADAS AO CONHECIMENTO DO DEPARTAMENTO DE PROJETOS DA SEMMSP, PARA QUE SEJA DISCUTIDA A MELHOR SOLUÇÃO.

3) TODOS OS PIVs, TAMPOS DE BUEIROS OU SIMILARES, DEVEM SER ELEVADOS OU REBAIXADOS DE FORMA A FICAREM ALINHADOS AO NÍVEL DO PISO ACABADO.

4) QUANDO HOUVER BUEIROS FORA DO ALINHAMENTO DO MEIO-FIO, ESTES DEVERÃO SER TRATADOS DE FORMA A TER SEUS ACESSOS ALINHADOS AO MEIO-FIO E SUA COBERTURA AO NÍVEL DAS CALÇADAS (BOCAS DE LOBO).

5) ONDE HOUVER RAMPAS DE PEDESTRES OU DE VEÍCULOS, O MEIO-FIO DEVERÁ SER REBAIXADO, DE FORMA A PERMITIR O ACESSO À CALÇADA.

6) ONDE HOUVER MARQUISES COM PROJEÇÃO MAIOR QUE 1 METRO, E/OU TIVER APOIO NO SOLO, ESTES DEVERÃO SER REMOVIDOS OU DEMOLIDOS, PARA PERMITIR A CIRCULAÇÃO SEM OBSTÁCULOS NAS CALÇADAS.

7) O CALÇAMENTO DEVERÁ SER PLANO E ALINHADO, SEM OBSTÁCULOS FÍSICOS NA SUA FAIXA LIVRE.

8) AS PERSPECTIVAS SÃO RECURSO AUXILIAR DE VISUALIZAÇÃO DO PROJETO, NÃO SENDO SUA EXECUÇÃO BASEAR-SE TÃO SOMENTE NELAS. A EXECUÇÃO DEVE CONSIDERAR OS DESENHOS TÉCNICOS.

LEGENDA		QUANT.
	ÁREA DE CONSTRUÇÃO	37.608,46 m²
	ÁREA DE DEMOLIÇÃO	37.608,46 m²
	RAMPA DE PEDESTRE COM PAVIMENTAÇÃO EM CONCRETO IMPORTADO DE USINA, ESP. 8cm, TRAÇO 1:3:3, F4+15MPa, COM MALHA DE FERRO, MODULAÇÃO COMO EM PROJETO, ACABAMENTO DESEMPENADO MECANICAMENTE	191,25 m²
	RAMPA DE VEÍCULOS COM PAVIMENTAÇÃO EM CONCRETO IMPORTADO DE USINA, ESP. 8cm, TRAÇO 1:3:3, F4+15MPa, COM MALHA DE FERRO, MODULAÇÃO COMO EM PROJETO, ACABAMENTO DESEMPENADO MECANICAMENTE	1490,00 m²
	PISO TÁTIL (25x25cm) NA COR AMARELA	38 m²
	GRAMADO (GRAMA AMENDOIM)	1097,00 m²
	GRAMADO (GRAMA ESMERALDA)	320,00 m²
	MEIO FIO EM PARALELO A SER RETIRADO	4571,00 m
	MEIO FIO EM PARALELO A SER INSTALADO (NOVO)	5012,79 m
	POSTE ENERGIA EXISTENTES	—
	PINTURA DE FAIXAS DE PEDESTRES, SINALIZAÇÃO HORIZONTAL E SINALIZAÇÃO VERTICAL, FICARÃO A CARGO DE OUTRO CONTRATO	—
	PALMEIRA EXISTENTE	7 UNID.
	ÁRVORE EXISTENTE	16 UNID.
	ÁRVORE A SER PLANTADA	57 UNID.
	ÁRVORE PEQUENO PORTE PORTE EM VASOS DE CONCRETO PRÉ MOLDADO (Ø 60 CM)	19 UNID.
	ARBUSTO A SER PLANTADO - 478 UNID.	—
	ÁRVORE A SER RETIRADA	49 UNID.
	CAIXA DE INSPEÇÃO DE INCÊNDIO (EXISTENTE)	—
	POÇO DE VISITA (EXISTENTE)	—
	RALO / BUEIRO (EXISTENTE)	—
	BOCA DE LOBO (EXISTENTE)	—
	PORTÃO EXISTENTE	—
	BANCO EM CONCRETO PRÉ MOLDADO(1,5X0,5M)	36 UNID.
	MESA DE XADREZ REDONDA COM BANCOS EM CONCRETO	03 UNID.
	JARDINEIRA EM CONCRETO (1,0X0,5X0,5M)	106 UNID.
	PUFE EM CONCRETO PRÉ MOLDADO (Ø 60 CM)	29 UNID.
	BALISADOR FLEXÍVEL DE POLIURETANO COM PROTEÇÃO UV, FIXADO POR PARAFUSO CHUMBADO (75 CM DE ALTURA), REFLETIVO, NA COR LARANJA.	413 UNID.
	MESA TIPO PIQUENIQUE COM 2 BANCOS EM CONCRETO	20 UNID.
	POSTE METÁLICO DE ILUMINAÇÃO COM 3 PÉTALAS	10 UNID.
	POSTE METÁLICO DE ILUMINAÇÃO COM 2 PÉTALAS	61 UNID.
	POSTE METÁLICO DE ILUMINAÇÃO COM 1 PÉTALA	24 UNID.
	REFLETOR PARA QUADRA ESPORTIVA EM POSTE METÁLICO	08 UNID.

QUADRO DE REVESTIMENTOS		QUANT.
PAVIMENTAÇÃO E FORRAÇÕES		
1	PAVIMENTAÇÃO ASFÁLTICA	20.875,00 m²
2	PISO EM BORRACHA EPDM (10CM) (ÁREA INFANTIL)	236,00 m²
3	PAVIMENTAÇÃO EM CONCRETO - CALÇADA SIMPLES	6440,00 m²
4	PAVIMENTAÇÃO EM CONCRETO - CANTEIRO CENTRAL	335,60 m²
5	PISO EM CONCRETO PIGMENTADO CINZA REFORÇADO COM MALHA DE FERRO	645,00 m²
6	PISO EM CONCRETO PIGMENTADO LARANJA REFORÇADO COM MALHA DE FERRO	1980,00 m²
7	PISO EM CONCRETO PIGMENTADO LARANJA REFORÇADO COM MALHA DE FERRO	1388,00 m²
8	PISO EM CONCRETO PIGMENTADO LARANJA REFORÇADO COM MALHA DE FERRO	368,00 m²
9	PAVIMENTAÇÃO EM PISO INDUSTRIAL POLIDO DE ALTA RESISTÊNCIA, EM QUADRA ESPORTIVA	733,65m²
10	GRAMA AMENDOIM	1097,00 m²
11	GRAMA ESMERALDA	320,00 m²
PAREDES E REVESTIMENTOS		
12	PINTURA EM TINTA ACRILICA PARA AREA EXTERNA NA COR AZUL DEL REY	195,00 m²
ÁREA TOTAL DE PROJETO		37.608,46 m²

00 EMISSÃO INICIAL LARISSA GOMES LARISSA GOMES 01/08/2019

PREFEITURA MUNICIPAL DE MESQUITA
SEMIMSP - Secretaria Municipal de Infraestrutura, Meio Ambiente e Serviços Públicos
Departamento de Projetos

TÍTULO DO PROJETO
PROJETO DE MOBILIDADE E ADEQUAÇÃO URBANÍSTICA NA AV. SÃO PAULO E REQUALIFICAÇÃO DAS PRAÇAS BRASIL, SÃO PAULO, PORTO ALEGRE E PRAÇA DA VAN

ENDEREÇO DA OBRA
AVENIDA SÃO PAULO - MESQUITA - RJ

OBJETIVO:
URBANIZAÇÃO

DESENHOS
PLANTA DE ARTICULAÇÃO DE TRECHOS
URBANIZAÇÃO TRECHO C E TRECHO D

DATA
15/02/2023

ESCALA
INDICADA

EQUIPE DE PROJETO
ARQ. LARISSA GOMES
ARQ. RAFAEL VIANA
ARQ. RENAN FERNANDES

ARQ. LARISSA GOMES - CAU A25716-4

MESQUITA

CIDADES GOV RJ

GOVERNO DO ESTADO DO RIO DE JANEIRO
SECRETARIA DE ESTADO DAS CIDADES
SUBSECRETARIA DE PROJETOS DE ENGENHARIA

Responsável Técnico:
LUCAS DUARTE DE SOUZA
O 5145850-1


CREA/CAU:
CAU A140420-2

Esps:
BÁSICO

VISTOS

Documentação assinada digitalmente
LUCAS DUARTE DE SOUZA
Data: 15/02/2023 às 14:00:00
Verifique em: https://cidades.rj.gov.br

URB-03/15

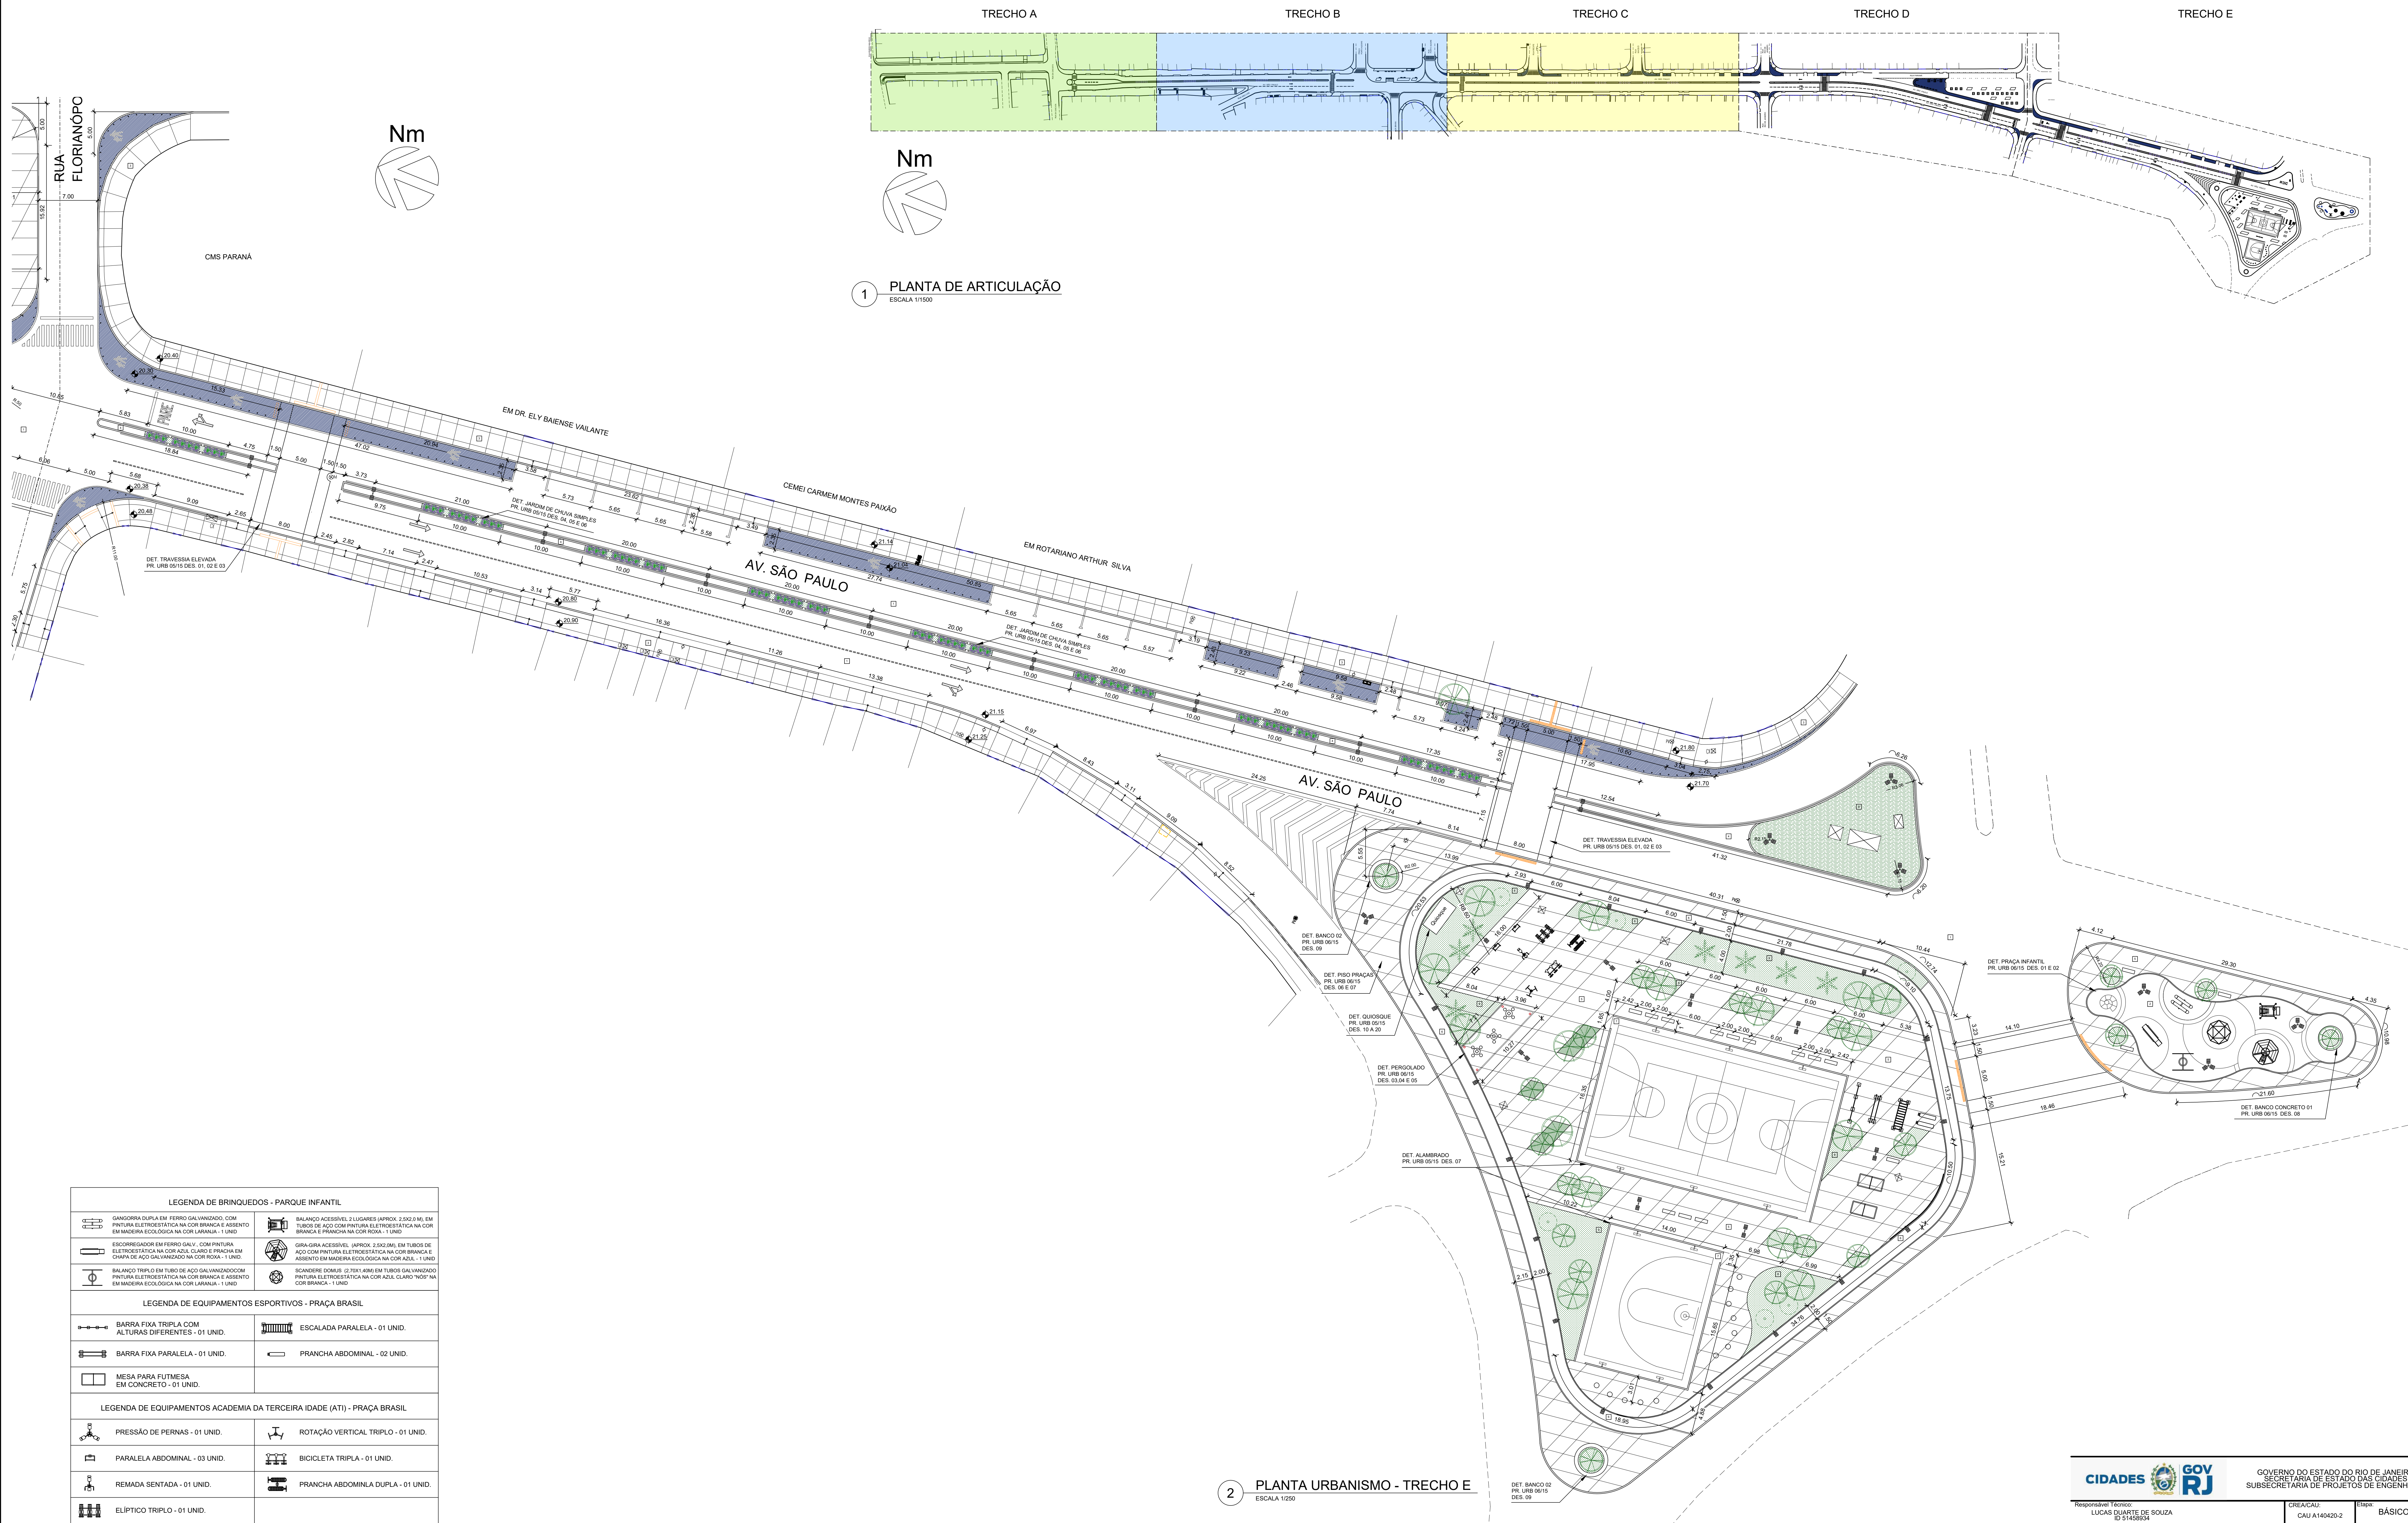

ÁREA A SER EXECUTADA:

AV. SÃO PAULO COM 1.255,00m DE EXTENSÃO PARA INTERVENÇÃO, SENDO O PONTO INICIAL NA ANTIGA PRAÇA DA VAN, E O PONTO FINAL NA DIVISA DE MESQUITA COM O MUNICÍPIO DE NOVA IGUAÇU, NA RUA IRMÃOS MAURÍCIO.

NOTA:

IMPORTANTE:

- 1) O PROJETO BÁSICO FOI ELABORADO COM BASE NAS INFORMAÇÕES DO LEVANTAMENTO TOPOGRÁFICO;
- 2) TODAS AS SITUAÇÕES QUE FLUIREM DAS APRESENTADAS NO PROJETO BÁSICO DEVERÃO SER LEVADAS AO CONHECIMENTO DO DEPARTAMENTO DE PROJETOS DA SEMISP, PARA QUE SEJA DISCUTIDA A MELHOR SOLUÇÃO;
- 3) TODOS OS PAV, TAMPOS DE BUENOS OU SIMILARES, DEVEM SER ELEVADOS OU REBAIXADOS DE FORMA A FICAREM ALINHADOS AO NÍVEL DO PISO ACABADO;
- 4) QUANDO HOUVER BUENOS FORA DO ALINHAMENTO DO MEIO-FIO, ESTES DEVERÃO SER TRATADOS DE FORMA A TER SEUS ACESSOS ALINHADOS AO MEIO-FIO E SUA COBERTURA AO NÍVEL DAS CALÇADAS (BOÇAS DE LOBO);
- 5) ONDE HOUVER RAMPAIS DE DEDESTRES OU DE VEÍCULOS, O MEIO-FIO DEVERÁ SER REBAIXADO, DE FORMA A PERMITIR O ACESSO À CALÇADA;
- 6) ONDE HOUVER MARQUISES COM PROJEÇÃO MAIOR QUE 1 METRO, E/OU TIVER APOIO NO SOLO, ESTES DEVERÃO SER REMOVIDOS OU DEMOLIDOS, PARA PERMITIR A CIRCULAÇÃO SEM OBSTÁCULOS NAS CALÇADAS;
- 7) O CALÇAMENTO DEVERÁ SER PLANO E ALINHADO, SEM OBSTÁCULOS FÍSICOS NA SUA FAIXA LIVRE;
- 8) AS PERSPECTIVAS SÃO RECURSO ALIAR DE VISUALIZAÇÃO DO PROJETO, NÃO DEVEREM SUA EXECUÇÃO BASEAR-SE TÃO SOMENTE NELAS. A EXECUÇÃO DEVE CONSIDERAR OS DESENHOS TÉCNICOS.

LEGENDA	QUANT.
ÁREA DE CONSTRUÇÃO	37.608,46 m²
ÁREA DE DEMOLIÇÃO	37.608,46 m²
RAMPA DE PEDESTRE COM PAVIMENTAÇÃO EM CONCRETO IMPORTADO DE USINA, ESP. 8cm, TRACÇO 13,3, 14cm/IMP, COM MALHA DE FERRO MOLDADA COMO EM PROJETO, ACABAMENTO DESEMPENHADO MECANICAMENTE	191,25 m²
RAMPA DE VEÍCULOS COM PAVIMENTAÇÃO EM CONCRETO IMPORTADO DE USINA, ESP. 8cm, TRACÇO 13,3, 14cm/IMP, COM MALHA DE FERRO MOLDADA COMO EM PROJETO, ACABAMENTO DESEMPENHADO MECANICAMENTE	1490,00 m²
PISO TÁTIL (25x25cm) NA COR AMARELA	38 m²
GRAMADO (GRAMA AMENDOM)	1097,00 m²
GRAMADO (GRAMA ESMERALDA)	320,00 m²
MEIO FIO EM PARALELO A SER RETIRADO	4571,00 m
MEIO FIO EM PARALELO A SER INSTALADO (NOVO)	PRE MOLDADO 5012,70 m PR LUSO 580,00 m
POSTE ENERGIA (EXISTENTE)	—
PINTURA DE FAIXAS DE PEDESTRES, SINALIZAÇÃO HORIZONTAL E SINALIZAÇÃO VERTICAL, FICARÃO A CARGO DE OUTRO CONTRATO	—
PALMEIRA EXISTENTE	7 UNID.
ÁRVORE EXISTENTE	16 UNID.
ÁRVORE A SER PLANTADA	57 UNID.
ÁRVORE PEQUENO PORTE PORTE EM VASOS DE CONCRETO PRÉ MOLDADO (Ø 60 CM)	19 UNID.
ARBUSTO A SER PLANTADO - 476 UNID.	CANTERO CENTRAL 370 UNID. JARDINEIRAS 108 UNID.
ÁRVORE A SER RETIRADA	49 UNID.
CASA DE INSPEÇÃO DE INCÊNDIO (EXISTENTE)	—
POÇO DE VISITA (EXISTENTE)	—
RAIO / BUERO (EXISTENTE)	—
BOCA DE LOBO (EXISTENTE)	—
PORTÃO EXISTENTE	—
BANCO EM CONCRETO PRÉ MOLDADO (Ø 30,5M)	36 UNID.
MESA DE XADREZ REDONDA COM BANCOS EM CONCRETO	03 UNID.
JARDINEIRA EM CONCRETO (1.000,00, Ø 80M) 160 MARBUTOS ESTABO, MESA JARDINEIRAS DE CONCRETO	106 UNID.
PUFE EM CONCRETO PRÉ MOLDADO (Ø 60 CM)	29 UNID.
BALISADOR FLEXÍVEL DE POLIURETANO COM PROTEÇÃO UV, FIADO POR PARAFUSO CHARNALHO (Ø 6,3) DE ALUMÍNIO, RETIÇÃO NA COR AMARELA	413 UNID.
MESA TIPO POUQUENQUE COM 2 BANCOS EM CONCRETO	20 UNID.
POSTE METÁLICO DE ILUMINAÇÃO COM 3 PÉTALAS	10 UNID.
POSTE METÁLICO DE ILUMINAÇÃO COM 2 PÉTALAS	61 UNID.
POSTE METÁLICO DE ILUMINAÇÃO COM 1 PÉTALA	24 UNID.
REFLETOR PARA QUADRA ESPORTIVA EM POSTE METÁLICO	08 UNID.

QUADRO DE REVESTIMENTOS	QUANT.
PAVIMENTAÇÃO E FORRAÇÕES	
PAVIMENTAÇÃO ASFÁLTICA	20.875,00 m²
PISO EM BORRACHA EPDM (10CM) (ÁREA INFANTIL)	236,00 m²
PAVIMENTAÇÃO EM CONCRETO - CALÇADA SIMPLES	6440,00 m²
PAVIMENTAÇÃO EM CONCRETO - CANTERO CENTRAL	335,65 m²
PISO EM CONCRETO PIGMENTADO CINZA REFORÇADO COM MALHA DE FERRO	CINZA CLARO 645,00 m² CINZA MEIO 1980,00 m² CINZA ESCURO 1388,00 m²
PISO EM CONCRETO PIGMENTADO LARANJA REFORÇADO COM MALHA DE FERRO	308,00 m²
PAVIMENTAÇÃO EM PISO INDUSTRIAL POLIDO DE ALTA RESISTÊNCIA, EM QUADRA ESPORTIVA	733,65 m²
GRAMA MENDOM	1097,00 m²
GRAMA ESMERALDA	320,00 m²
PARQUES E REVESTIMENTOS	
PINTURA EM TINTA ACRÍLICA PARA ÁREA EXTERNA NA COR AZUL DE REY EM DUAS DEMÃO	195,00 m²
ÁREA TOTAL DE PROJETO	37.608,46 m²

00	EMISSÃO INICIAL	LARISSA GOMES	LARISSA GOMES	01/08/2019
----	-----------------	---------------	---------------	------------



TÍTULO DO PROJETO
PROJETO DE MOBILIDADE E ADEQUAÇÃO URBANÍSTICA NA AV. SÃO PAULO E REQUALIFICAÇÃO DAS PRAÇAS BRASIL, SÃO PAULO, PORTO ALEGRE E PRAÇA DA VAN

AVENIDA SÃO PAULO - MESQUITA - RJ

OBJETIVO
URBANIZAÇÃO

DESCRIÇÃO
PLANTA DE ARTICULAÇÃO DE TRECHOS URBANIZAÇÃO TRECHO E

VISTOS

PROJETO DE PROJETO
PROJETO BÁSICO

DATA
15/02/2023


ESCALA
INDICADA

PLANEJO DE PROJETO
ARQ. LARISSA GOMES
ARQ. RAFAEL VIANA
ARQ. RENAN FERNANDES


APROV. LARISSA GOMES - LARISSA GOMES 15-4

URB-04/15


DETALHE TRAVESSIA ELEVADA

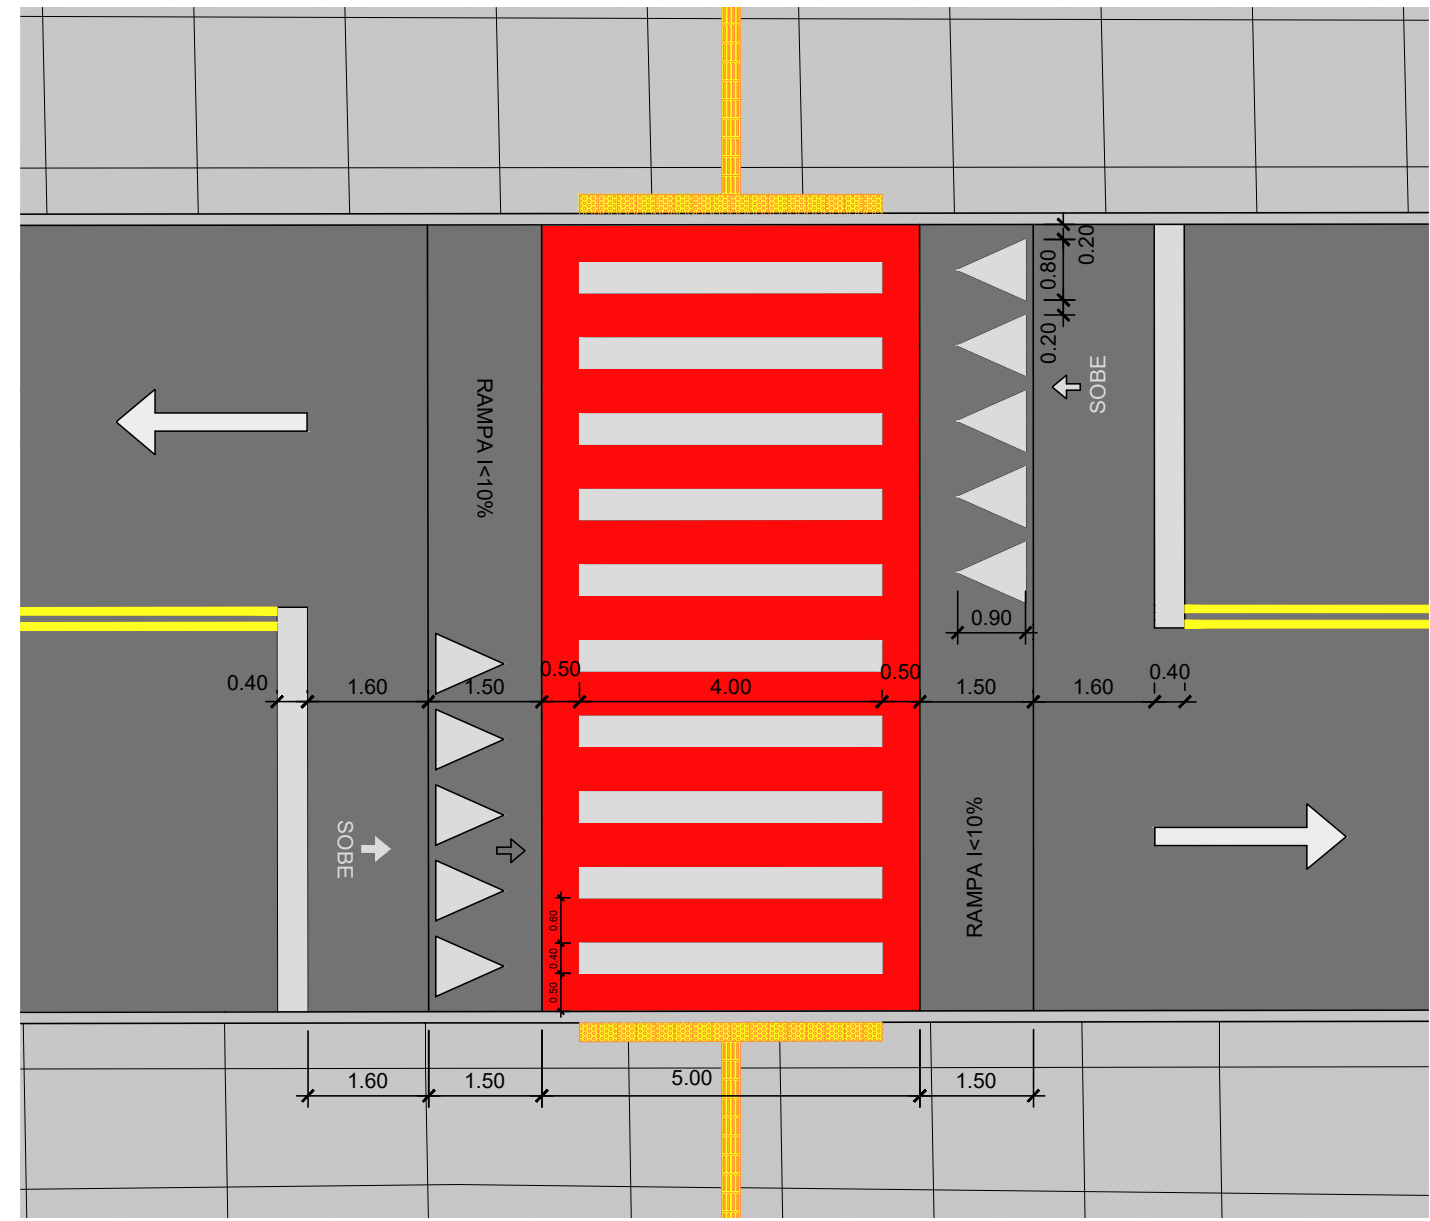

01 DET. VISTA SUPERIOR TRAVESSIA ELEVADA
ESCALA 1/100

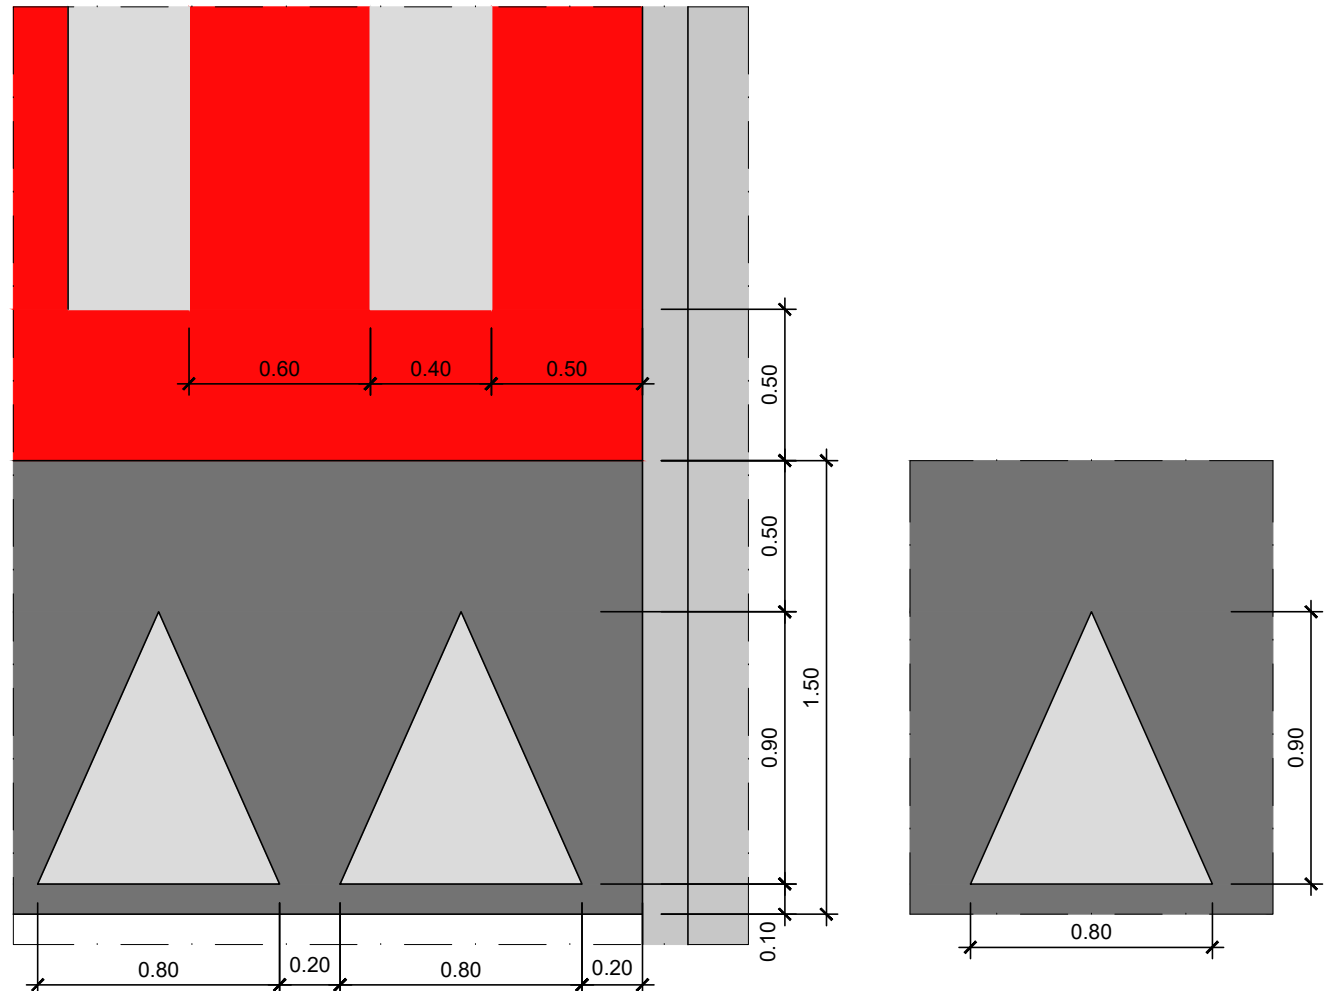

02 DET. ESQUEMÁTICO TRAVESSIA ELEVADA
ESCALA 1/50

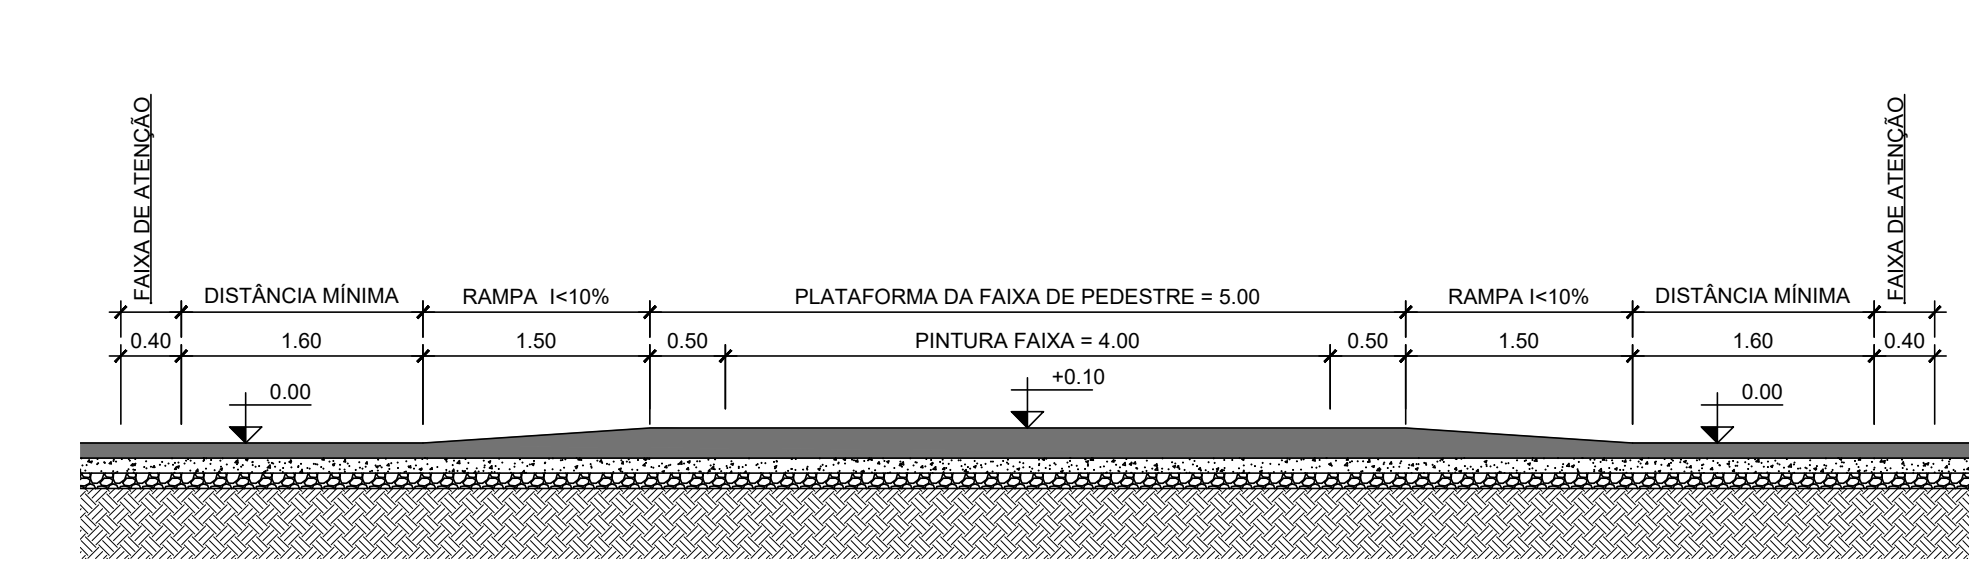


03 CORTE ESQUEMÁTICO TRAVESSIA ELEVADA
ESCALA 1/50




PERSPECTIVA ILUSTRATIVA


DETALHE JARDIM DE CHUVA SIMPLES (SEM DRENAGEM)

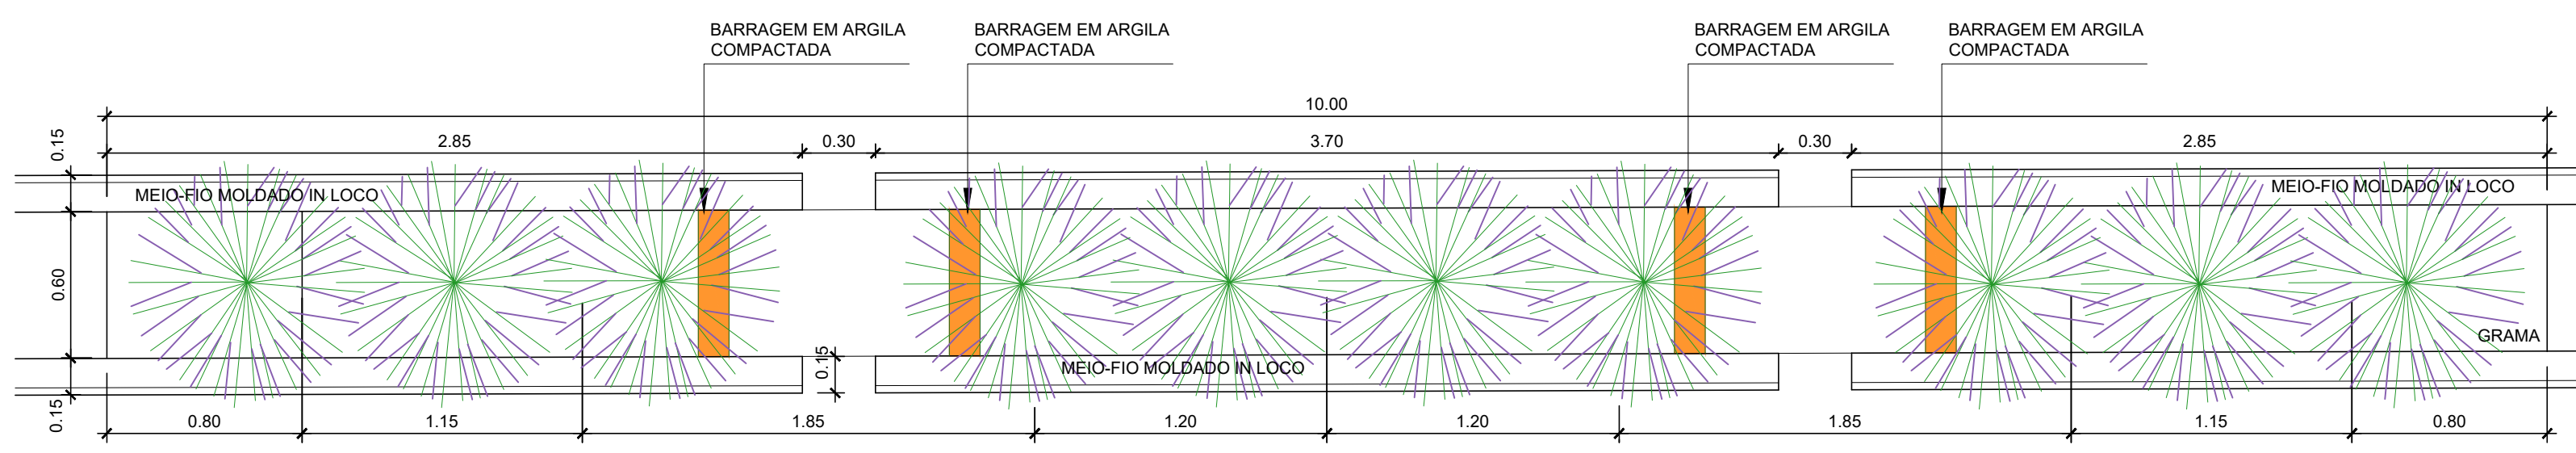

04 DET. ESQUEMÁTICO VISTA SUPERIOR
ESCALA 1/25

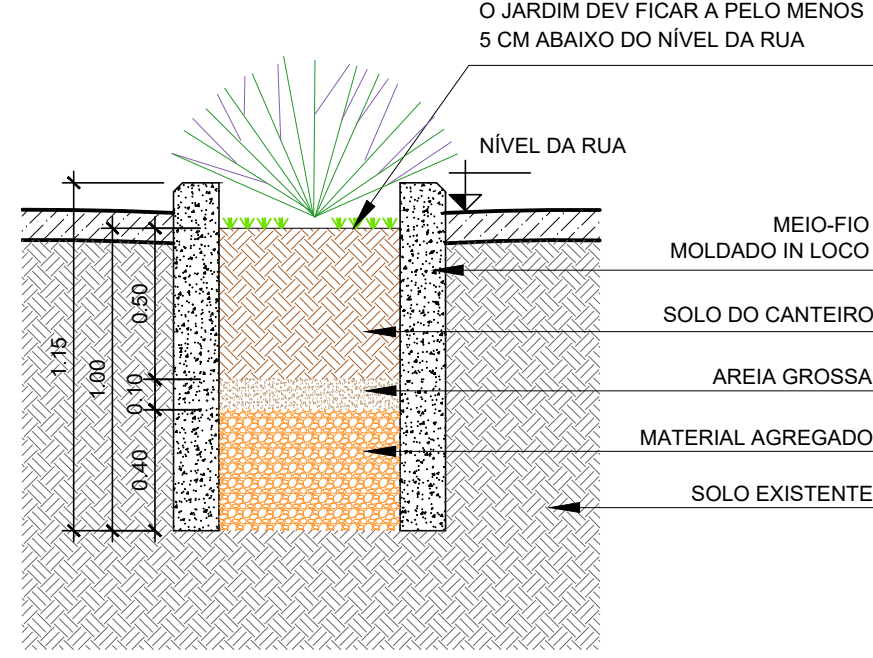


05 DET. ESQUEM. CORTE TRANSVERSAL
ESCALA 1/25

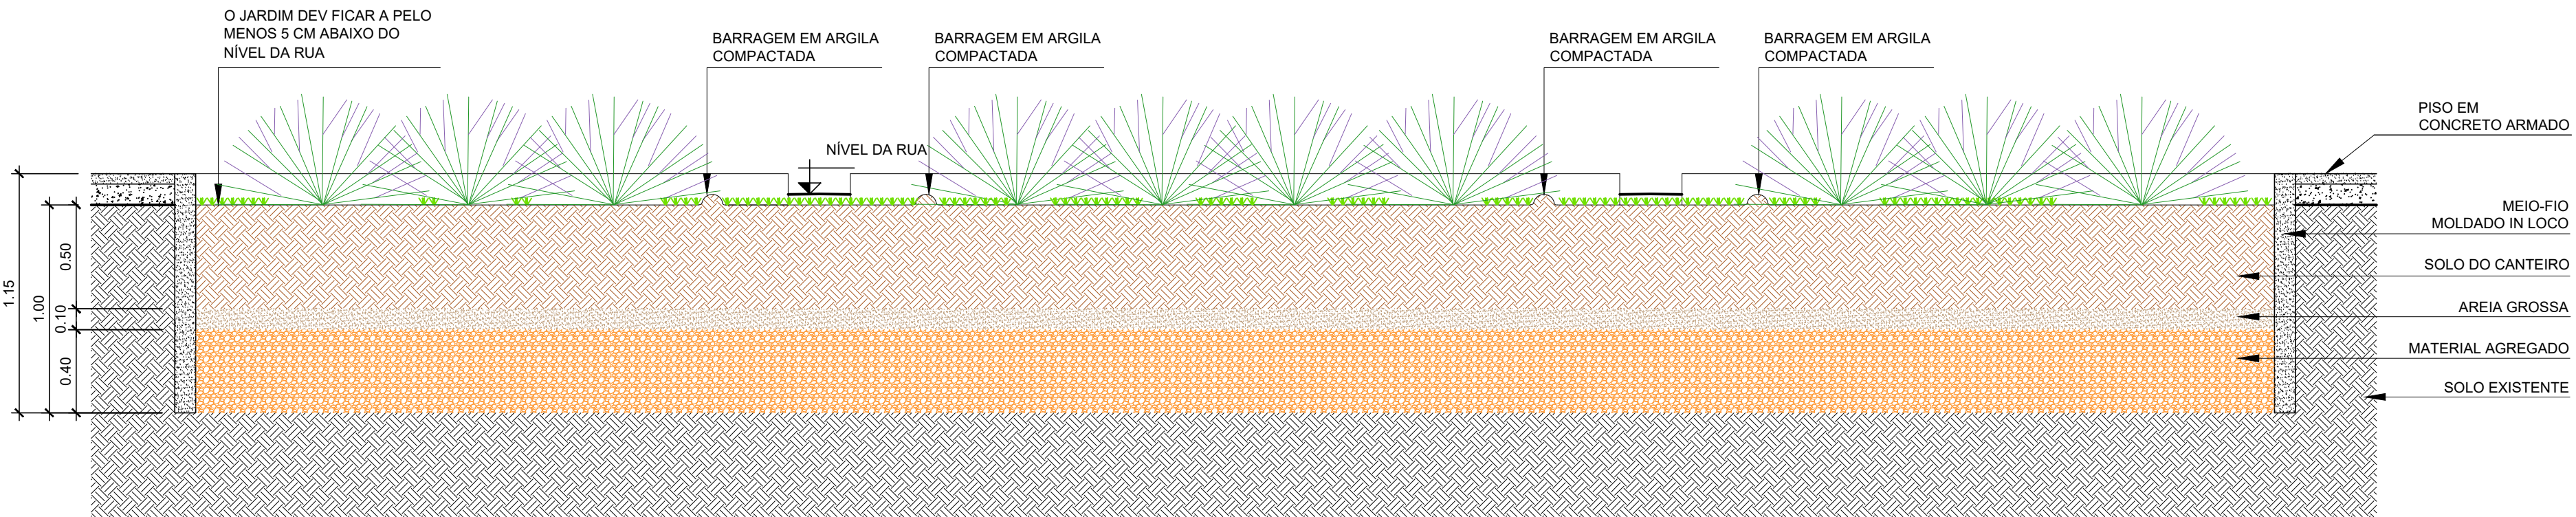


06 DET. ESQUEM. CORTE LONGITUDINAL
ESCALA 1/25


DETALHES GERAIS - ALAMBRADO E RAMPA DE PEDESTRES

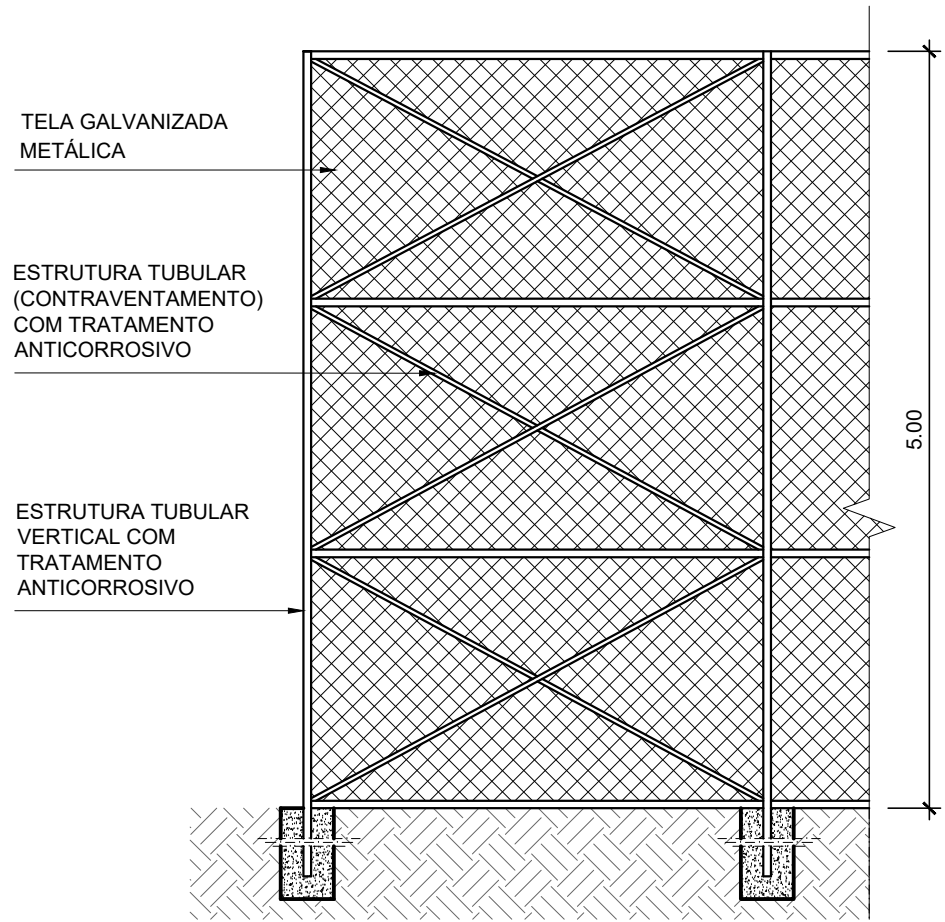

07 DET. ESQUEM. ALAMBRADO
ESCALA 1/50

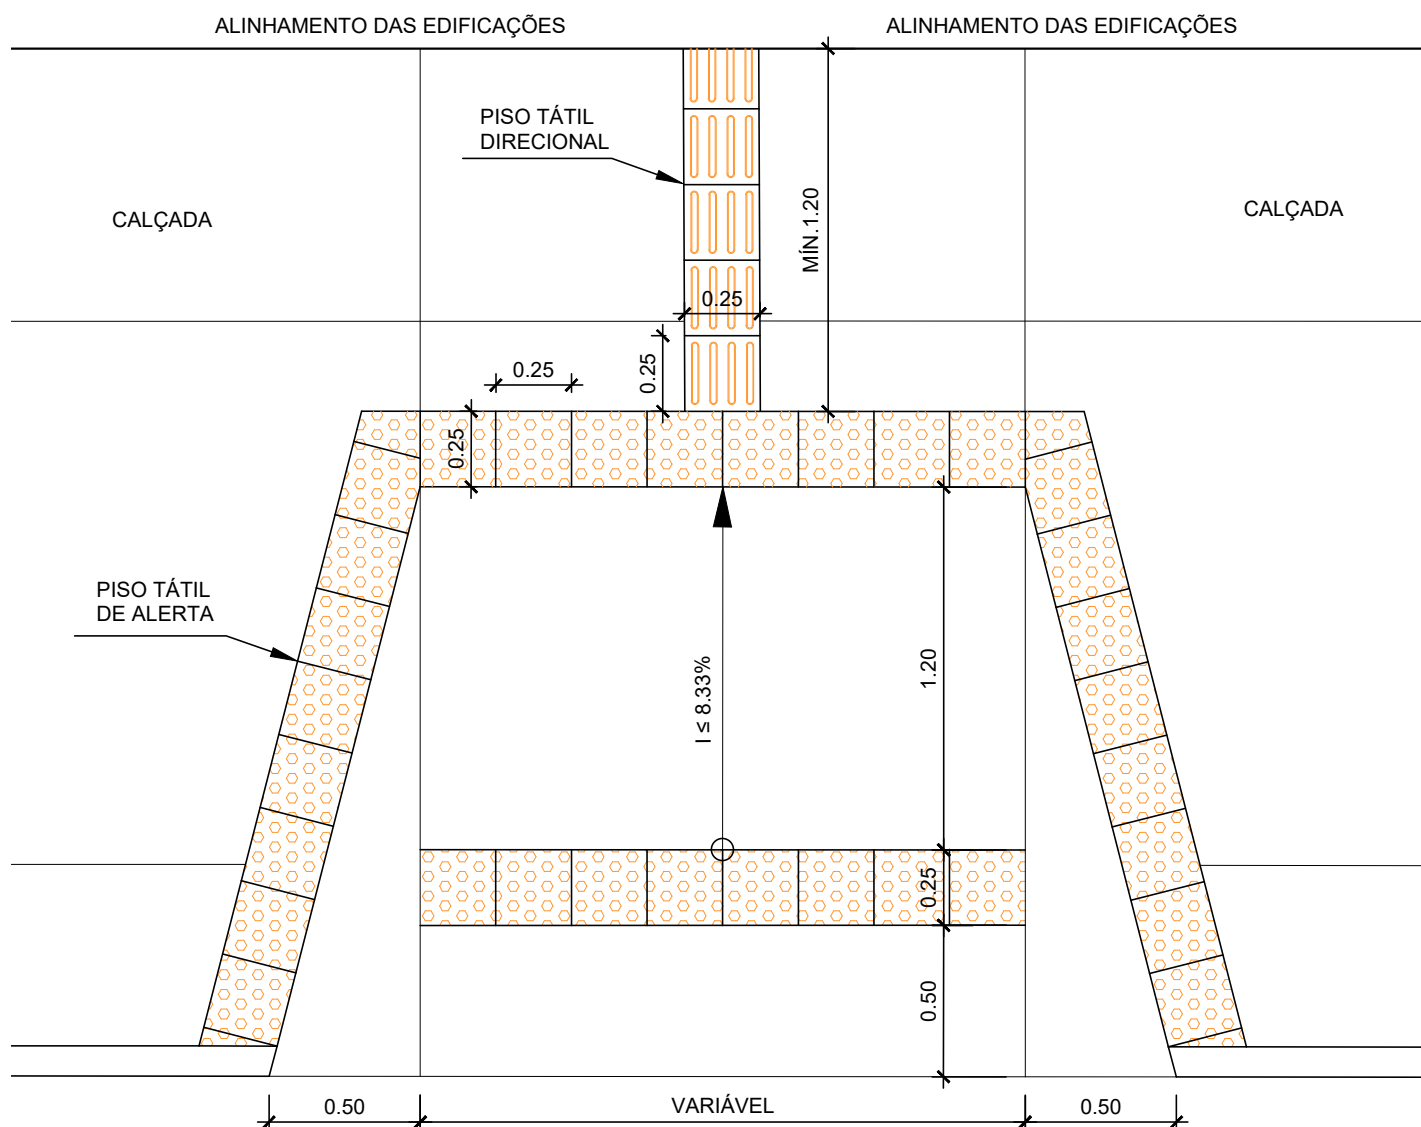

08 DET. ESQUEM. RAMPA PEDESTRES (TIPO 1)
ESCALA 1/25

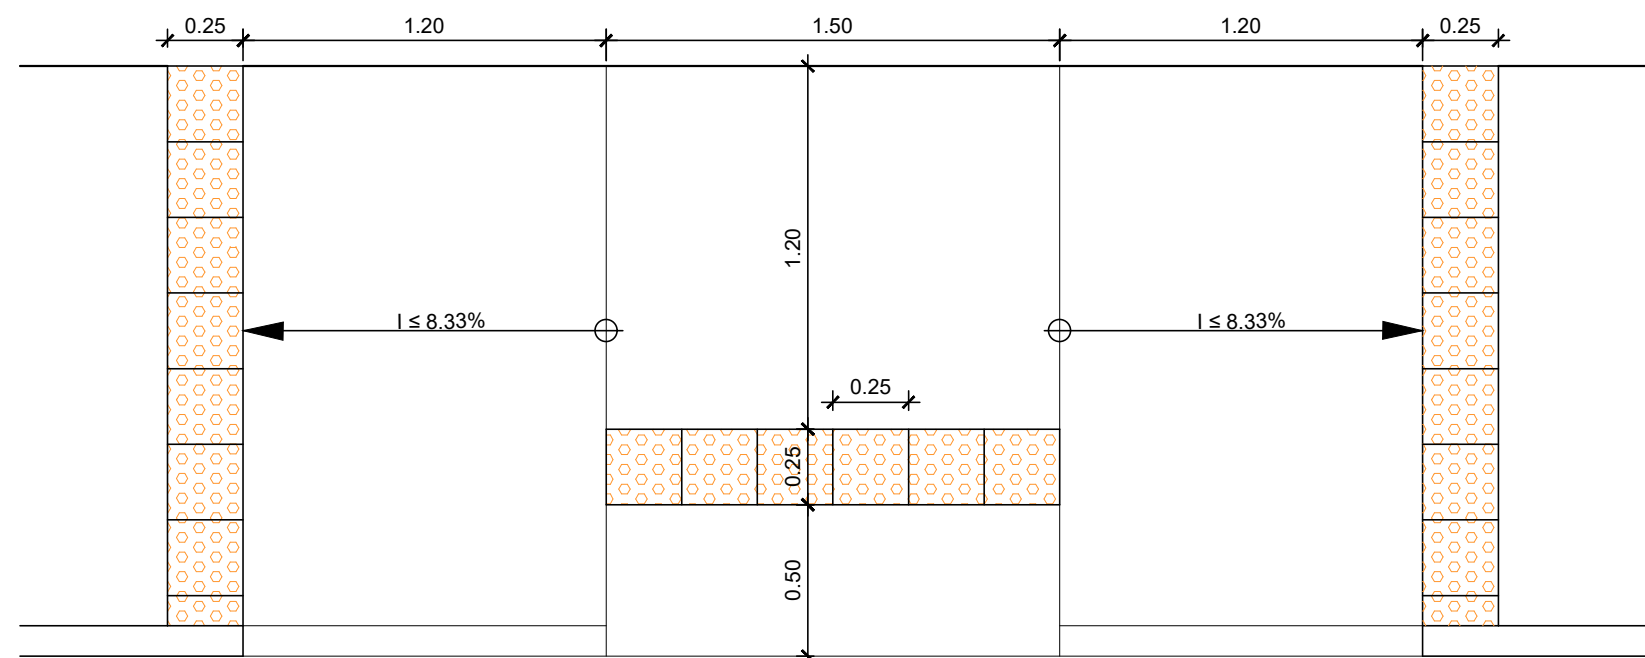


09 DET. ESQUEM. RAMPA PEDESTRES (TIPO 2)
ESCALA 1/25




PERSPECTIVA ILUSTRATIVA


DETALHAMENTO QUIOSQUE

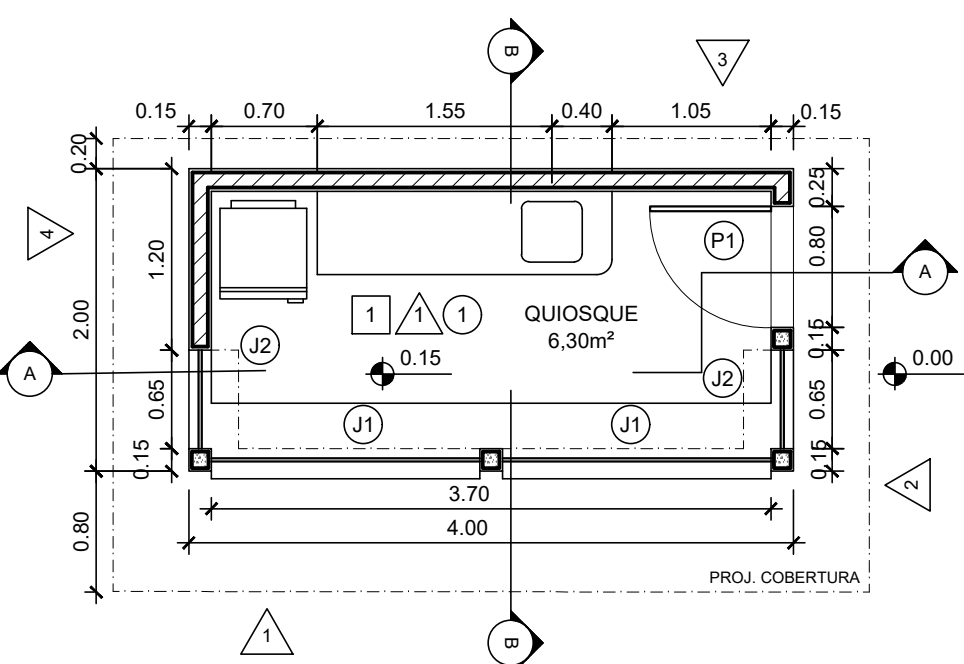


10 PLANTA - QUIOSQUE
ESCALA 1/50

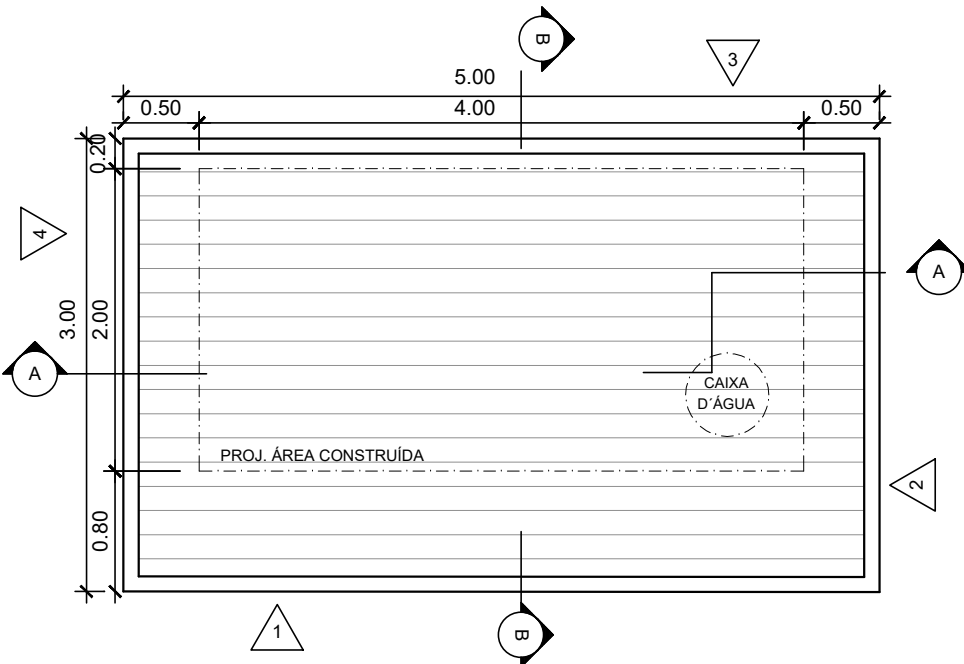


11 COBERTURA - QUIOSQUE
ESCALA 1/50

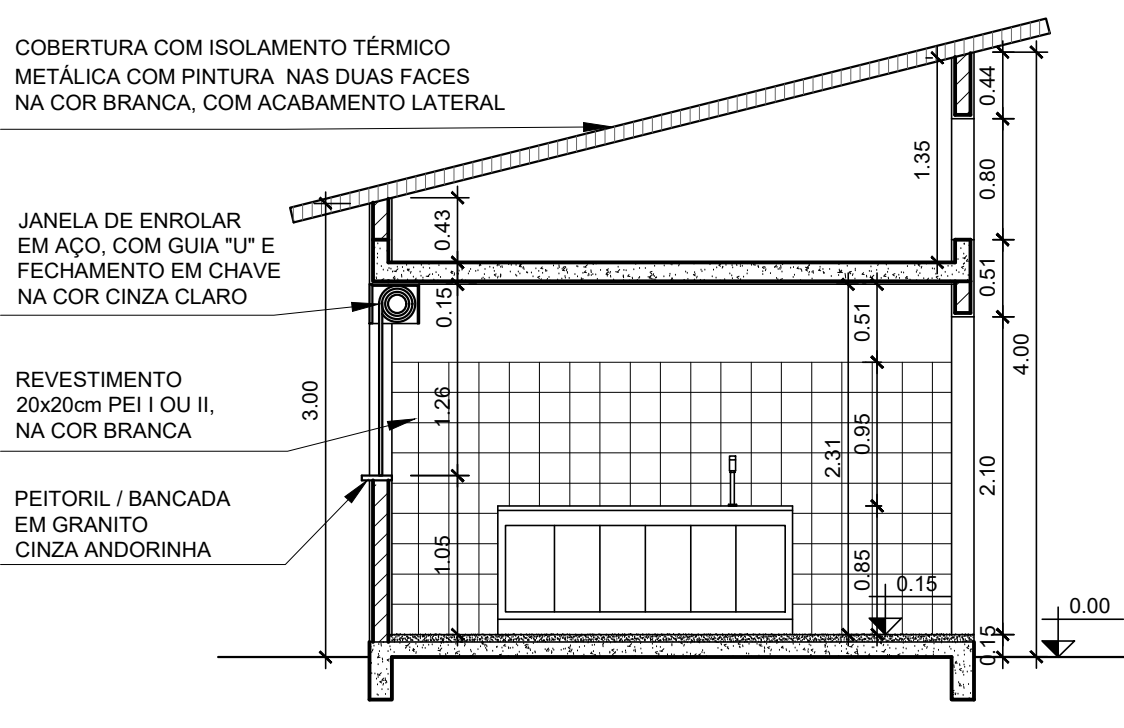


12 CORTE A - QUIOSQUE
ESCALA 1/50

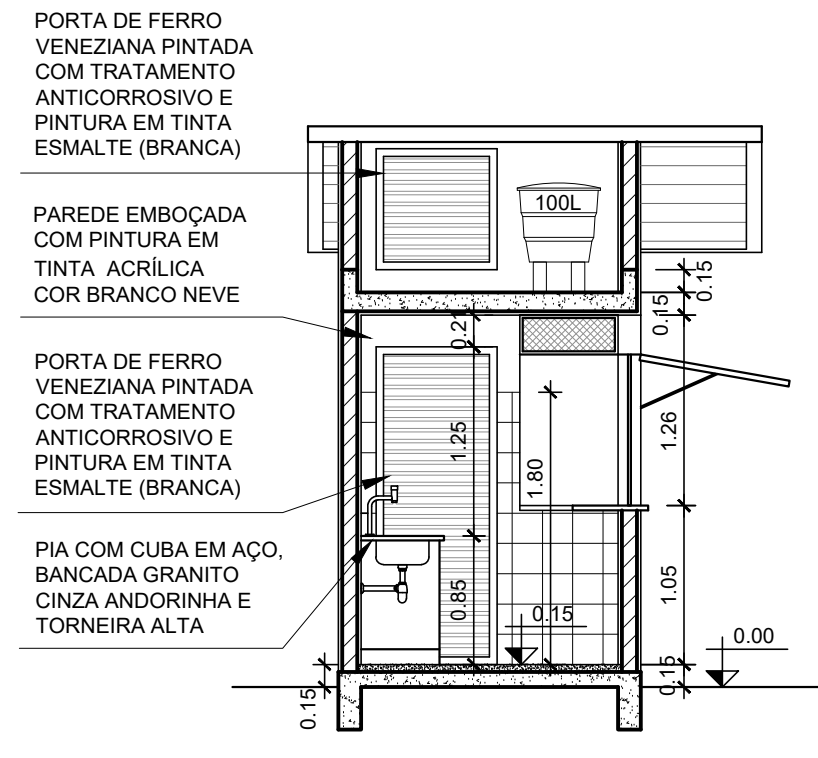


13 CORTE B - QUIOSQUE
ESCALA 1/50

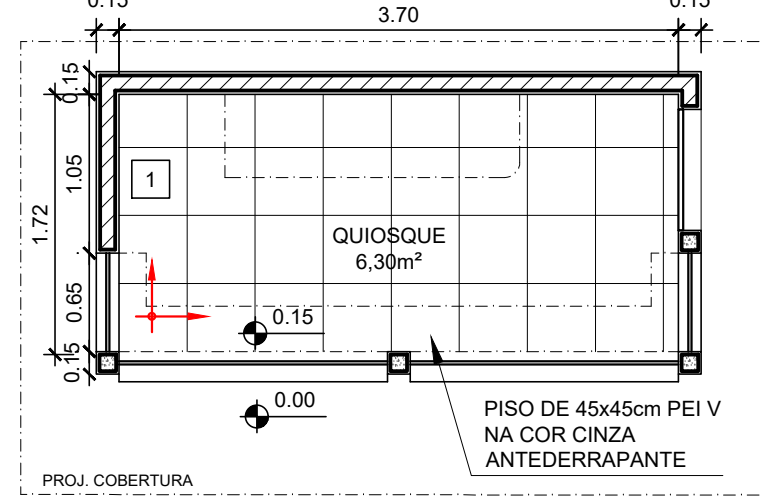


14 PAGINAÇÃO DE PISO
ESCALA 1/50

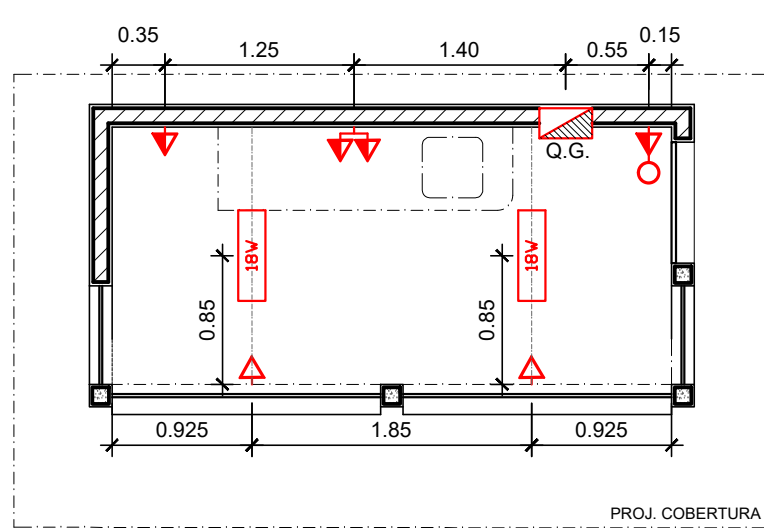


15 PONTOS DE ELÉTRICA
ESCALA 1/50

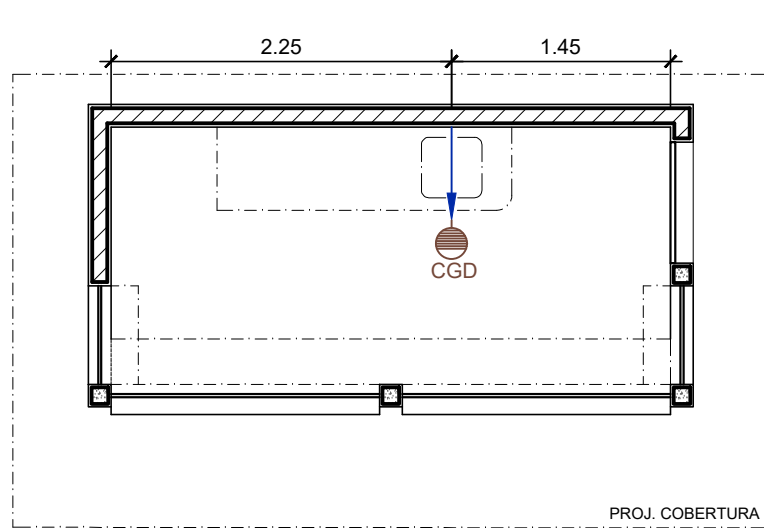


16 PONTOS HIDROSSANITÁRIOS
ESCALA 1/50

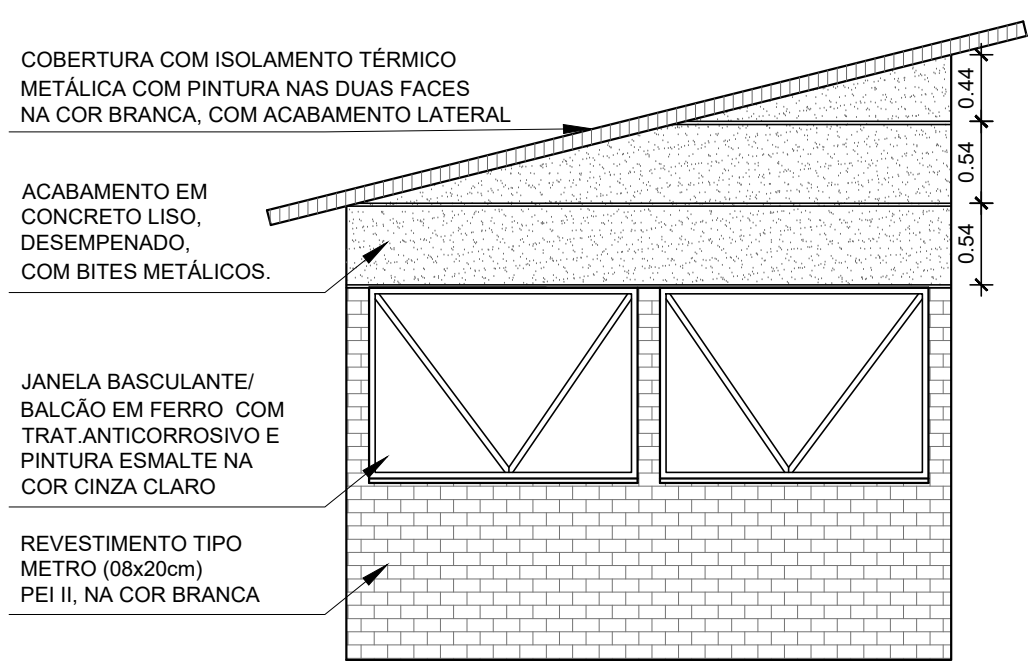


17 VISTA 1 - QUIOSQUE
ESCALA 1/50

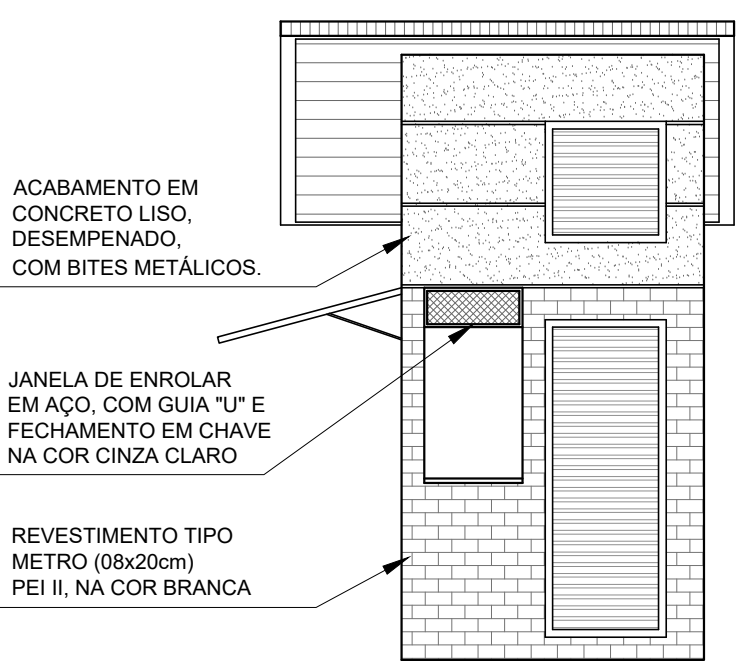

18 VISTA 2 - QUIOSQUE
ESCALA 1/50

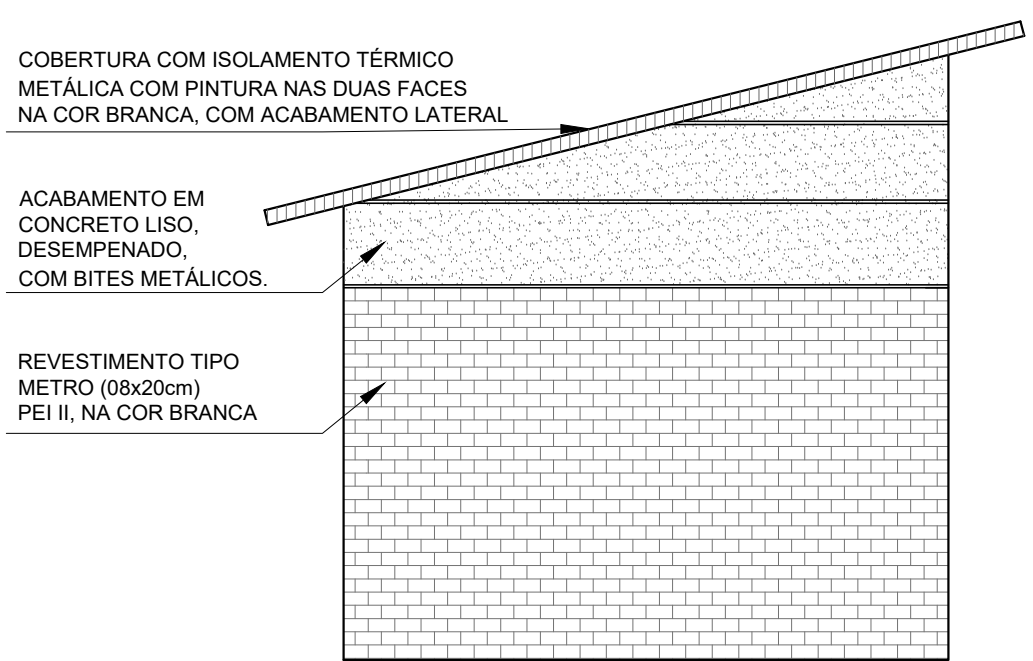

19 VISTA 3 - QUIOSQUE
ESCALA 1/50

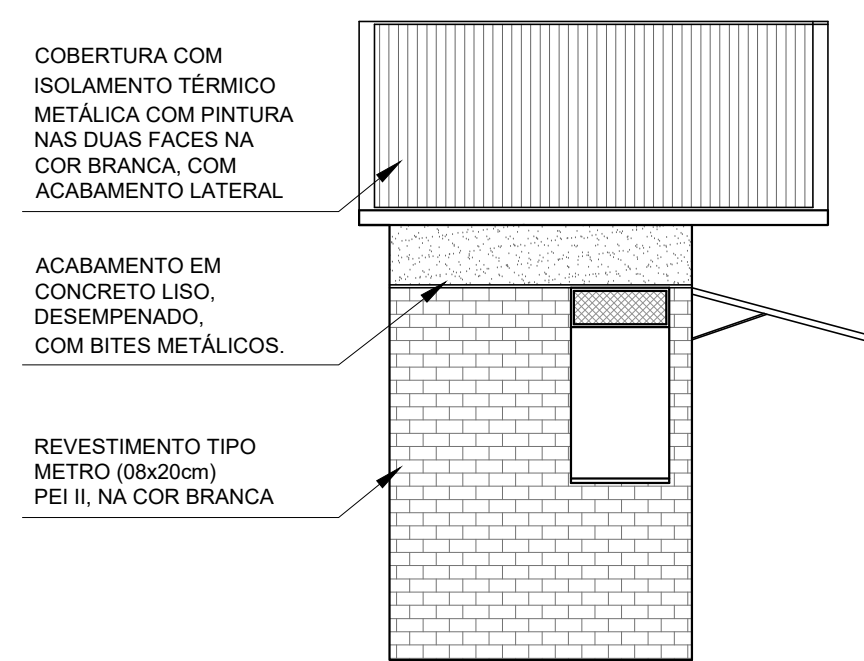

20 VISTA 4 - QUIOSQUE
ESCALA 1/50

QUADRO DE ESQUADRIAS - QUIOSQUE		
DESCRIÇÃO	QUARNIÇÃO	SOLEIRA / PEITORIL
01 0,80 x 2,10m	PORTA DE FERRO TIPO VENEZIANA, COM TRATAMENTO ANTICORROSIVO E PINTURA COM TINTA ESMALTE NA COR BRANCA	GRANITO CINZA ANDORINHA COM ACABAMENTO POLIDO ESPESURA DE 40mm
02 1,77 x 1,26m (PEITORIL h= 1,05m - ACABADO)	ALVENARIA COM PINTURA EM TINTA ACRÍLICA, BRANCO NEVE	PRODOTO CINZA ANDORINHA COM ACABAMENTO BOLEADO E POLIDO COM ESPESURA DE 30mm
03 0,85 x 1,26m (PEITORIL h= 1,05m - ACABADO)	ALVENARIA COM PINTURA EM TINTA ACRÍLICA, BRANCO NEVE	PRODOTO CINZA ANDORINHA COM ACABAMENTO BOLEADO E POLIDO COM ESPESURA DE 30mm

QUADRO DE REVESTIMENTOS - QUIOSQUE		
PISO E RODAPÉ	PARADES	TETO
1 PISO: GRANITO ANTICORROSIVO, antiderrapante PEI I NA COR CINZA CLARO, DE PRIMEIRA QUALIDADE	2 PAREDES: AZULEJO 30x30cm, PEI I OU II, COR BRANCO NEVE, DE BOA QUALIDADE, ATÉ 1,60m h, COM REPARTE NA COR PRETA A PARTIR DE 1,60m h, PINTURA COM TINTA ACRÍLICA BRANCA	3 TETO: EMBARBO E COM PINTURA EM TINTA ACRÍLICA DE BOA QUALIDADE, COR BRANCO NEVE

NOTAS SOBRE REVESTIMENTOS

1- NÃO SERÃO ACEITOS OUTROS MATERIAIS DE REVESTIMENTOS DIFERENTES DAQUELES ESPECIFICADOS EM PROJETO SEM PRÉVIO CONSENTIMENTO DA EQUIPE DE FISCALIZAÇÃO DE OBRAS DO DPO.

2- A PAGINAÇÃO DE PISO EXPRESA EM PROJETO DEVERÁ SER RIGOROSAMENTE RESPEITADA. QUALQUER ALTERAÇÕES NECESSÁRIAS DEVERÃO SER COMUNICADAS À EQUIPE DE FISCALIZAÇÃO DE OBRAS DO DPO.

LEGENDA DE INDICAÇÃO DOS PONTOS - ELÉTRICA - QUIOSQUE		
SIMB.		UNID.
3W	LÂMPADA DE LED LINEAR 60 CM. 18 W - BRANCO FRIA	04
INT	INTERRUPTOR SIMPLES (EMBUTIDO)	02
Q.G.	QUADRO GERAL DE FORÇA COM DISJUNTORES EMBUTIDO	02
Q.G.	TOMADA UNIVERSAL - BAIXA h=30cm (EMBUTIDA)	04
Q.G.	TOMADA UNIVERSAL - MÉDIA h=120cm (EMBUTIDA)	04
Q.G.	TOMADA UNIVERSAL - MÉDIA DUPLA h=120cm (EMBUTIDA)	02

LEGENDA DE INDICAÇÃO DOS PONTOS - HIDROSSANITÁRIOS - QUIOSQUE		
SIMB.		UNID.
CGD	CAIXA RETENTORA DE GORDURA - CGD	02
PIA	PONTO DE ÁGUA - PIA	02

OBS: QUANTITATIVOS REFERENTES A 2 (DOIS) QUIOSQUES

ÁREA A SER EXECUTADA:

AV. SÃO PAULO COM 1.255,00m DE EXTENSÃO PARA INTERVENÇÃO, SENDO O PONTO INICIAL NA ANTIGA PRAÇA DA VAN, E O PONTO FINAL NA DIVISA DE MESQUITA COM O MUNICÍPIO DE NOVA IGUAÇU, NA RUA IRMÃOS MAURICIO.

NOTA:

IMPORTANTE:

1) O PROJETO BÁSICO FOI ELABORADO COM BASE NAS INFORMAÇÕES DO LEVANTAMENTO TOPOGRÁFICO;

2) TODAS AS SITUAÇÕES QUE FLUIREM DAS APRESENTADAS NO PROJETO BÁSICO DEVERÃO SER LEVADAS AO CONHECIMENTO DO DEPARTAMENTO DE PROJETOS DA SEMIMP, PARA QUE SEJA DISCUTIDA A MELHOR SOLUÇÃO;

3) TODOS OS PVS, TAMPOS DE BUEIROS OU SIMILARES, DEVEM SER ELEVADOS OU REBAIXADOS DE FORMA A FICAREM ALINHADOS AO NÍVEL DO PISO ACABADO;

4) QUANDO HOUVER BUEIROS FORA DO ALINHAMENTO DO MEIO-FIO, ESTES DEVERÃO SER TRATADOS DE FORMA A TER SEUS ACESSOS ALINHADOS AO MEIO-FIO E SUA COBERTURA AO NÍVEL DA CALÇADA (BOCAS DE LOBO);

5) ONDE HOUVER RAMPA DE PEDESTRES OU DE VEÍCULOS, O MEIO-FIO DEVERÁ SER REBAIXADO, DE FORMA A PERMITIR O ACESSO À CALÇADA;


6) ONDE HOUVER MARQUISES COM PROJEÇÃO MAIOR QUE 1 METRO, E/OU TIVER APOIO NO SOLO, ESTES DEVERÃO SER REMOVIDOS OU DEMOLIDOS, PARA PERMITIR A CIRCULAÇÃO SEM OBSTÁCULOS NAS CALÇADAS;

7) O CALÇAMENTO DEVERÁ SER PLANO E ALINHADO, SEM OBSTÁCULOS FÍSICOS NA SUA FAIXA LIVRE;


8) AS PERSPECTIVAS SÃO RECURSO AUXILIAR DE VISUALIZAÇÃO DO PROJETO, NÃO DEVENDO SUA EXECUÇÃO BASEAR-SE SOMENTE NELAS. A EXECUÇÃO DEVE CONSIDERAR OS DESENHOS TÉCNICOS.

CIDADES	GOV RJ	GOVERNO DO ESTADO DO RIO DE JANEIRO
SECRETARIA DE ESTADO DAS CIDADES	SECRETARIA DE ESTADO DAS CIDADES	SUBSECRETARIA DE PROJETOS DE ENGENHARIA
Responsável Técnico: LUCAS QUARTE DE SOUZA ID 51458584	CREAÇÃO: CAU A140420-2	Assinatura: BÁSICO
VISTOS		
08 EMISSÃO INICIAL		
LARISSA GOMES		
LARISSA GOMES		
01/08/2019		
PREFEITURA MUNICIPAL DE MESQUITA		
SEMIMP - Secretaria Municipal de Infraestrutura, Meio Ambiente e Serviços Públicos		
Departamento de Projetos		
TÍTULO DO PROJETO		
PROJETO DE MOBILIDADE E ADEQUAÇÃO URBANÍSTICA NA AV. SÃO PAULO E		
REQUALIFICAÇÃO DAS PRAÇAS BRASIL, SÃO PAULO, PORTO ALEGRE E PRAÇA DA VAN		
ENDEREÇO DA OBRA		
AVENIDA SÃO PAULO - MESQUITA - RJ		
OBJETO: URBANIZAÇÃO	TIPO DE PROJETO: PROJETO BÁSICO	DATA: 19/07/2022
DESENHOS: DETALHAMENTO ESQUEMÁTICO TRAVESSIA ELEVADA JARDIM DE CHUVA, ALAMBRADO, RAMPA DE PEDESTRES E DETALHAMENTO QUIOSQUE	ESCALA: INDICADA	INDICADA:
RESPONSÁVEL TÉCNICO PELO PROJETO: LARISSA GOMES ID 51458584	EQUIPE DE PROJETO: ARO LARISSA GOMES ARO RAFAEL VIANA ARO RENAN FERNANDES	MESQUITA

DETALHE PISO PRAÇA INFANTIL

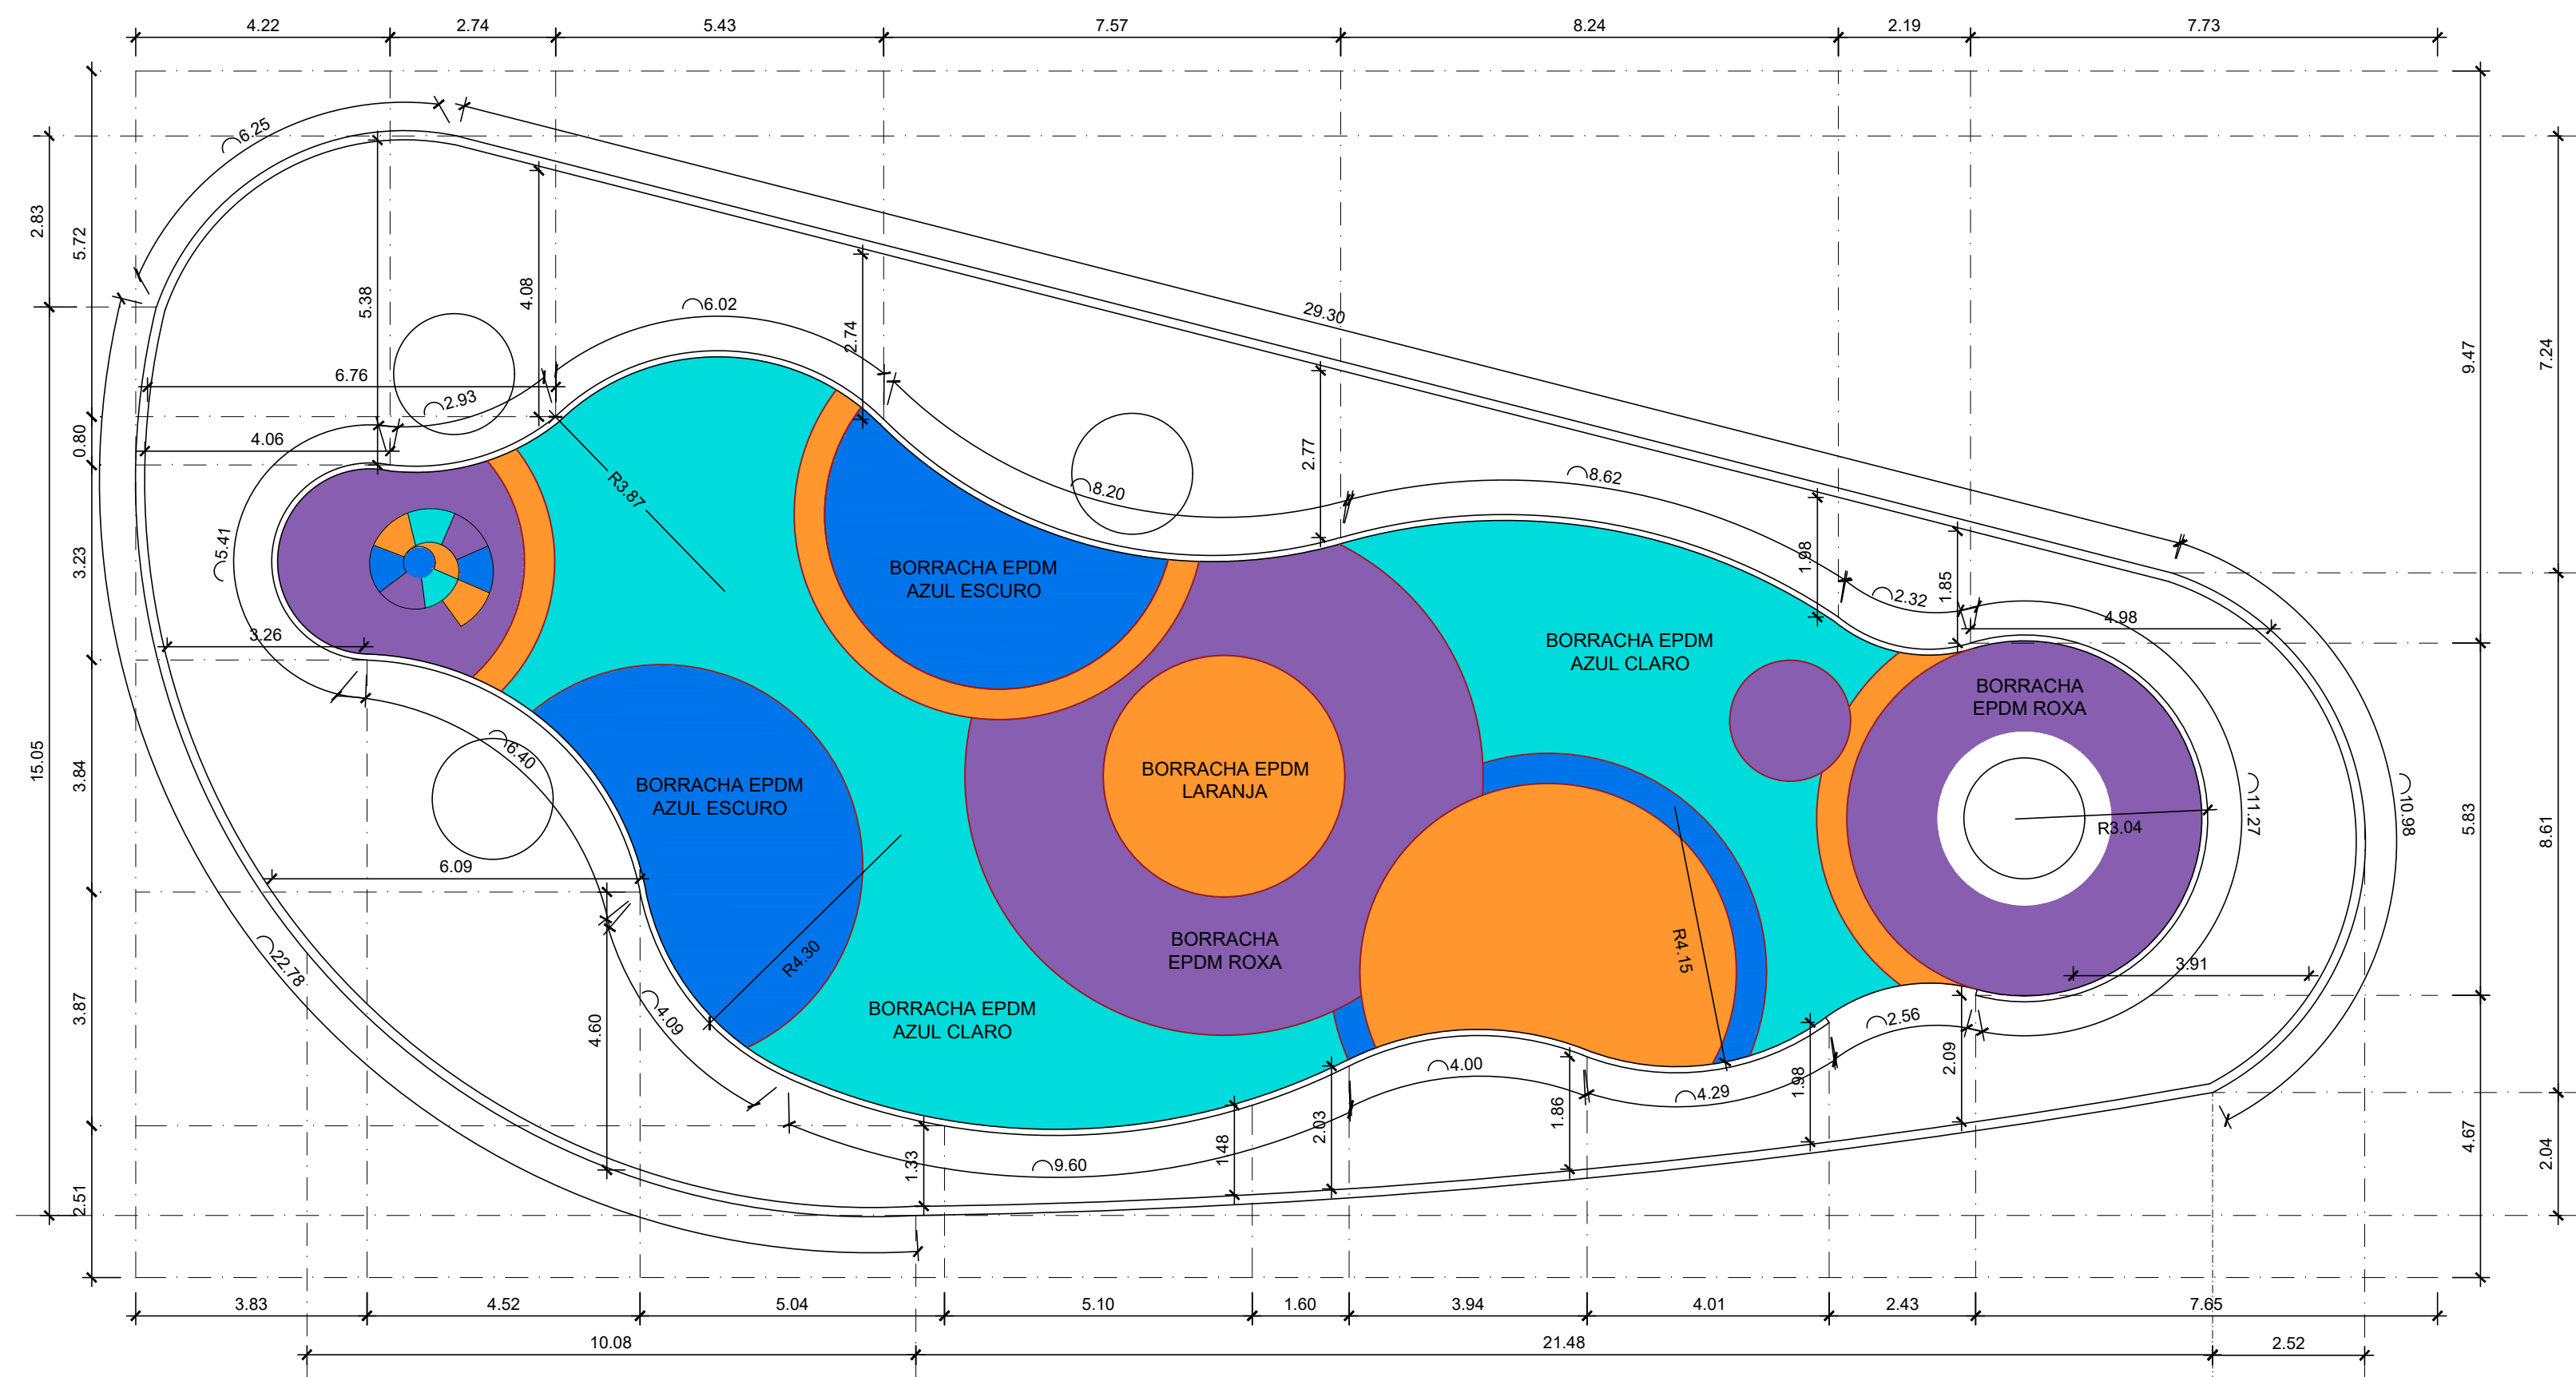


01 DET. COR PISO PRAÇA INFANTIL - ESQUEMA COR E GEOMETRIA
ESCALA 1/100

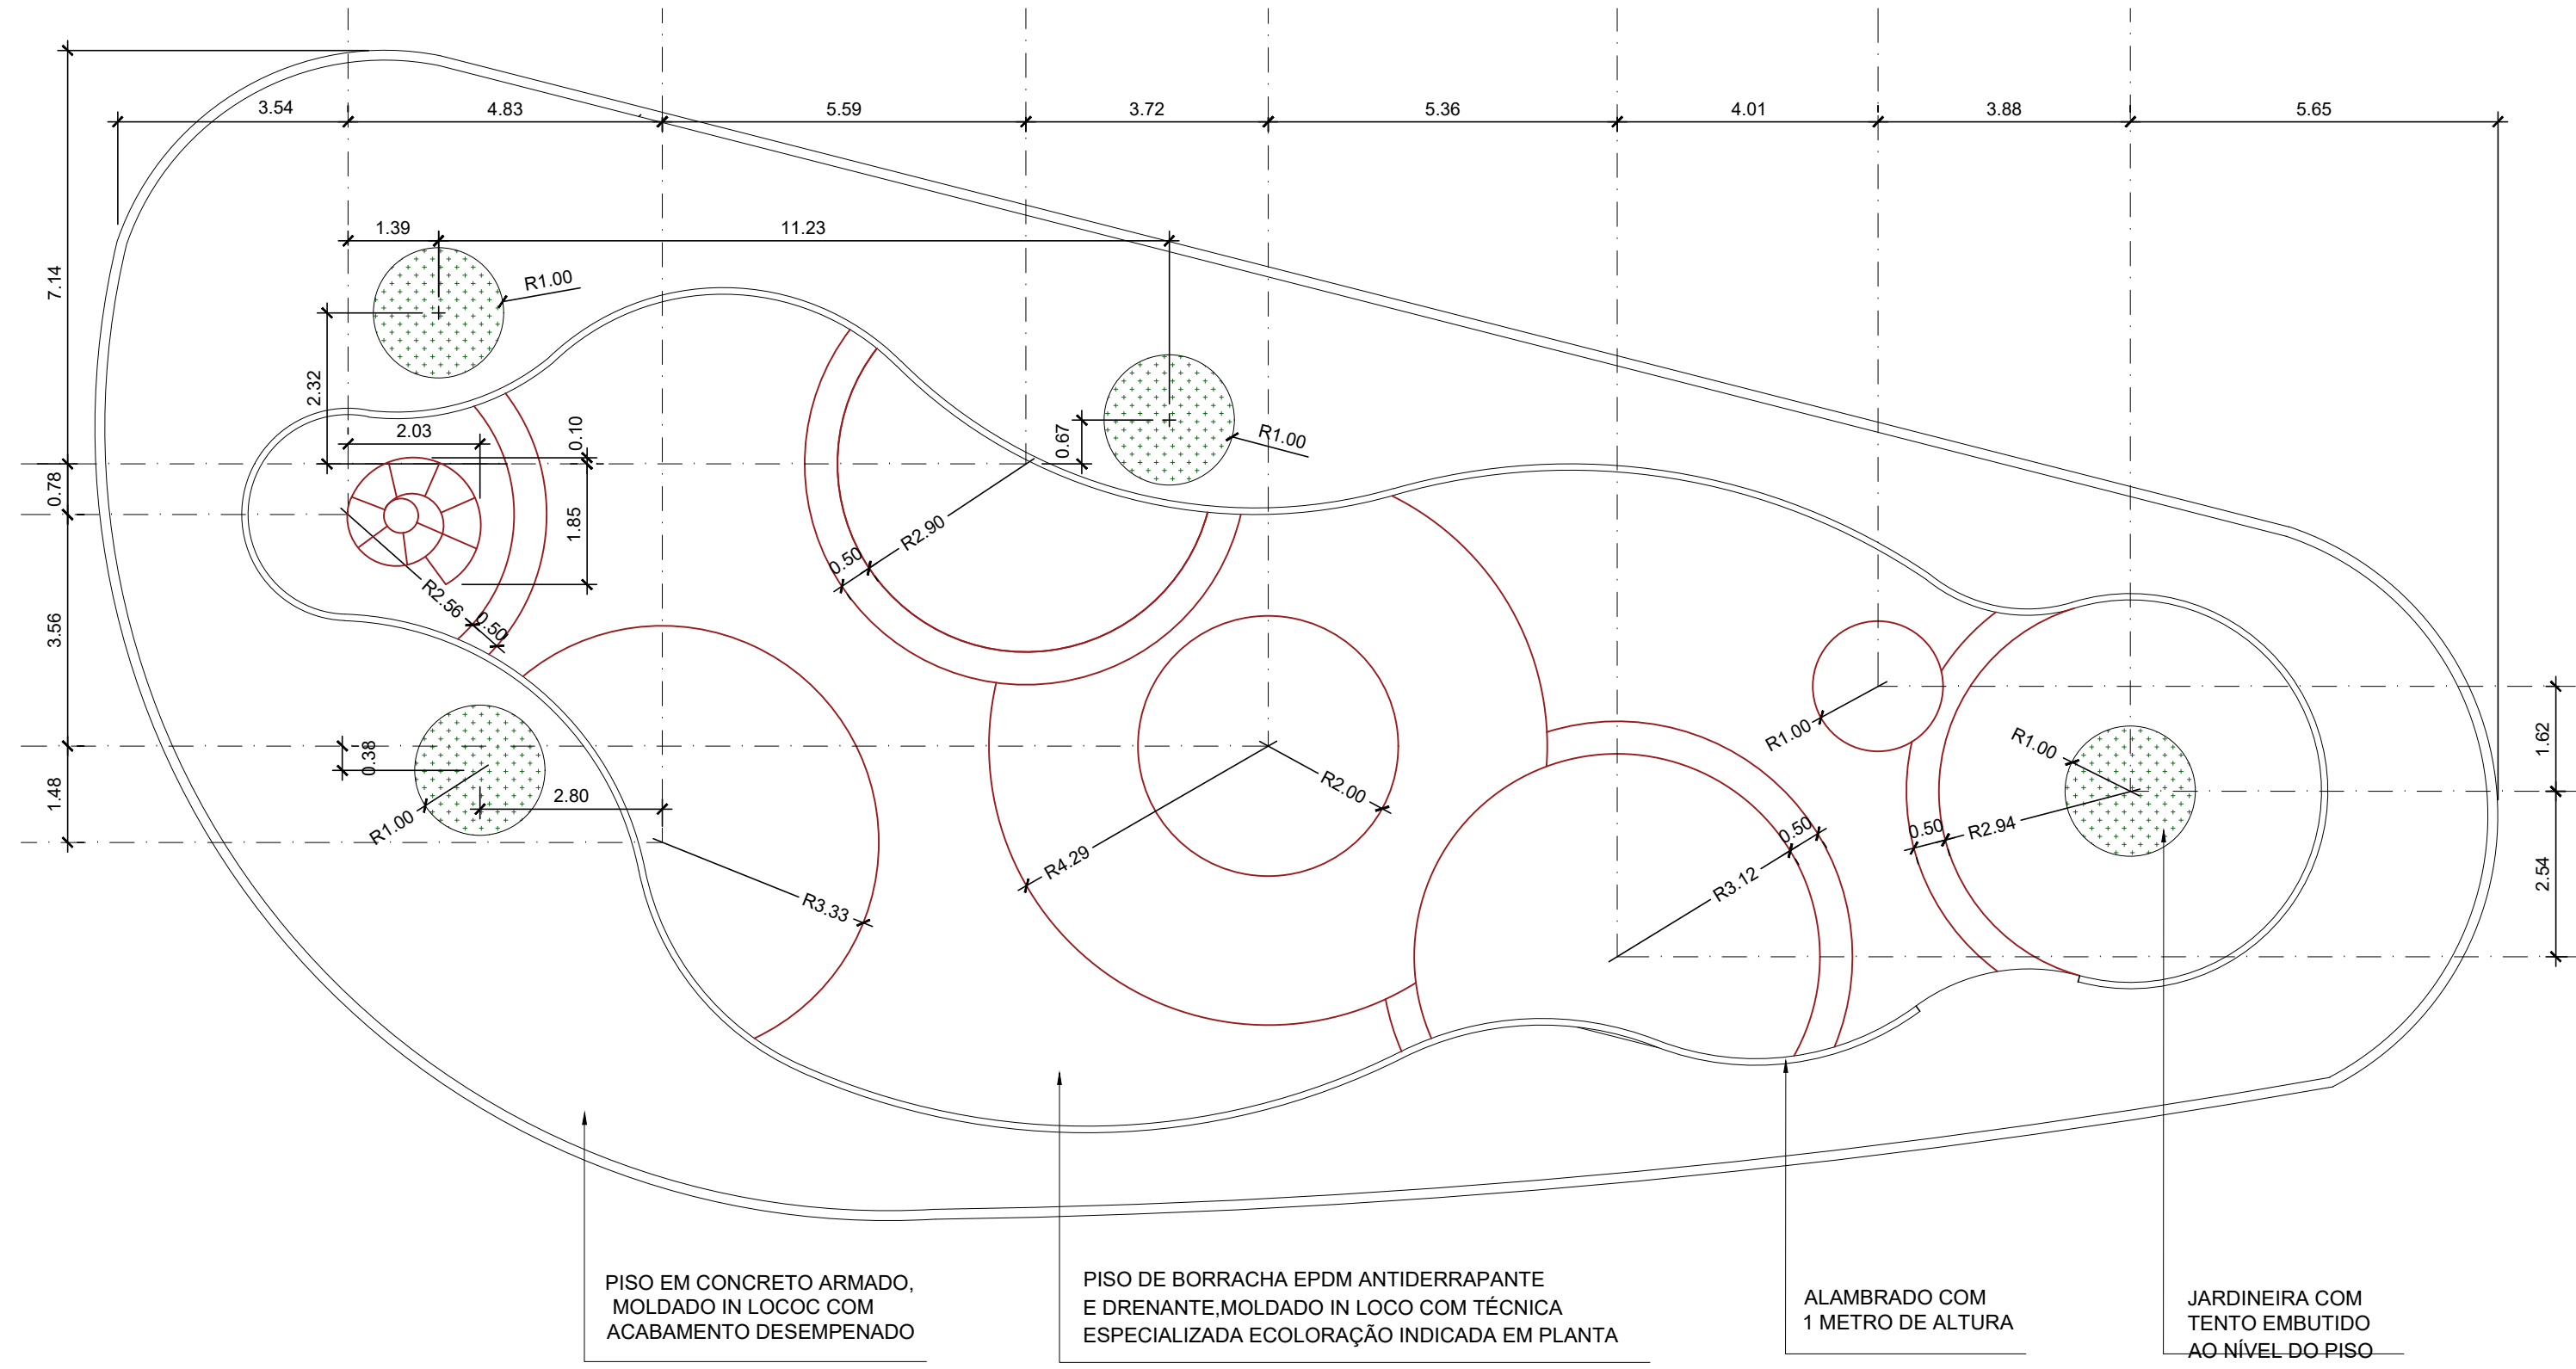


02 DET. PISO PRAÇA INFANTIL - DESENHO BORRACHA EPDM
ESCALA 1/100


DETALHE PERGOLADO PRAÇA

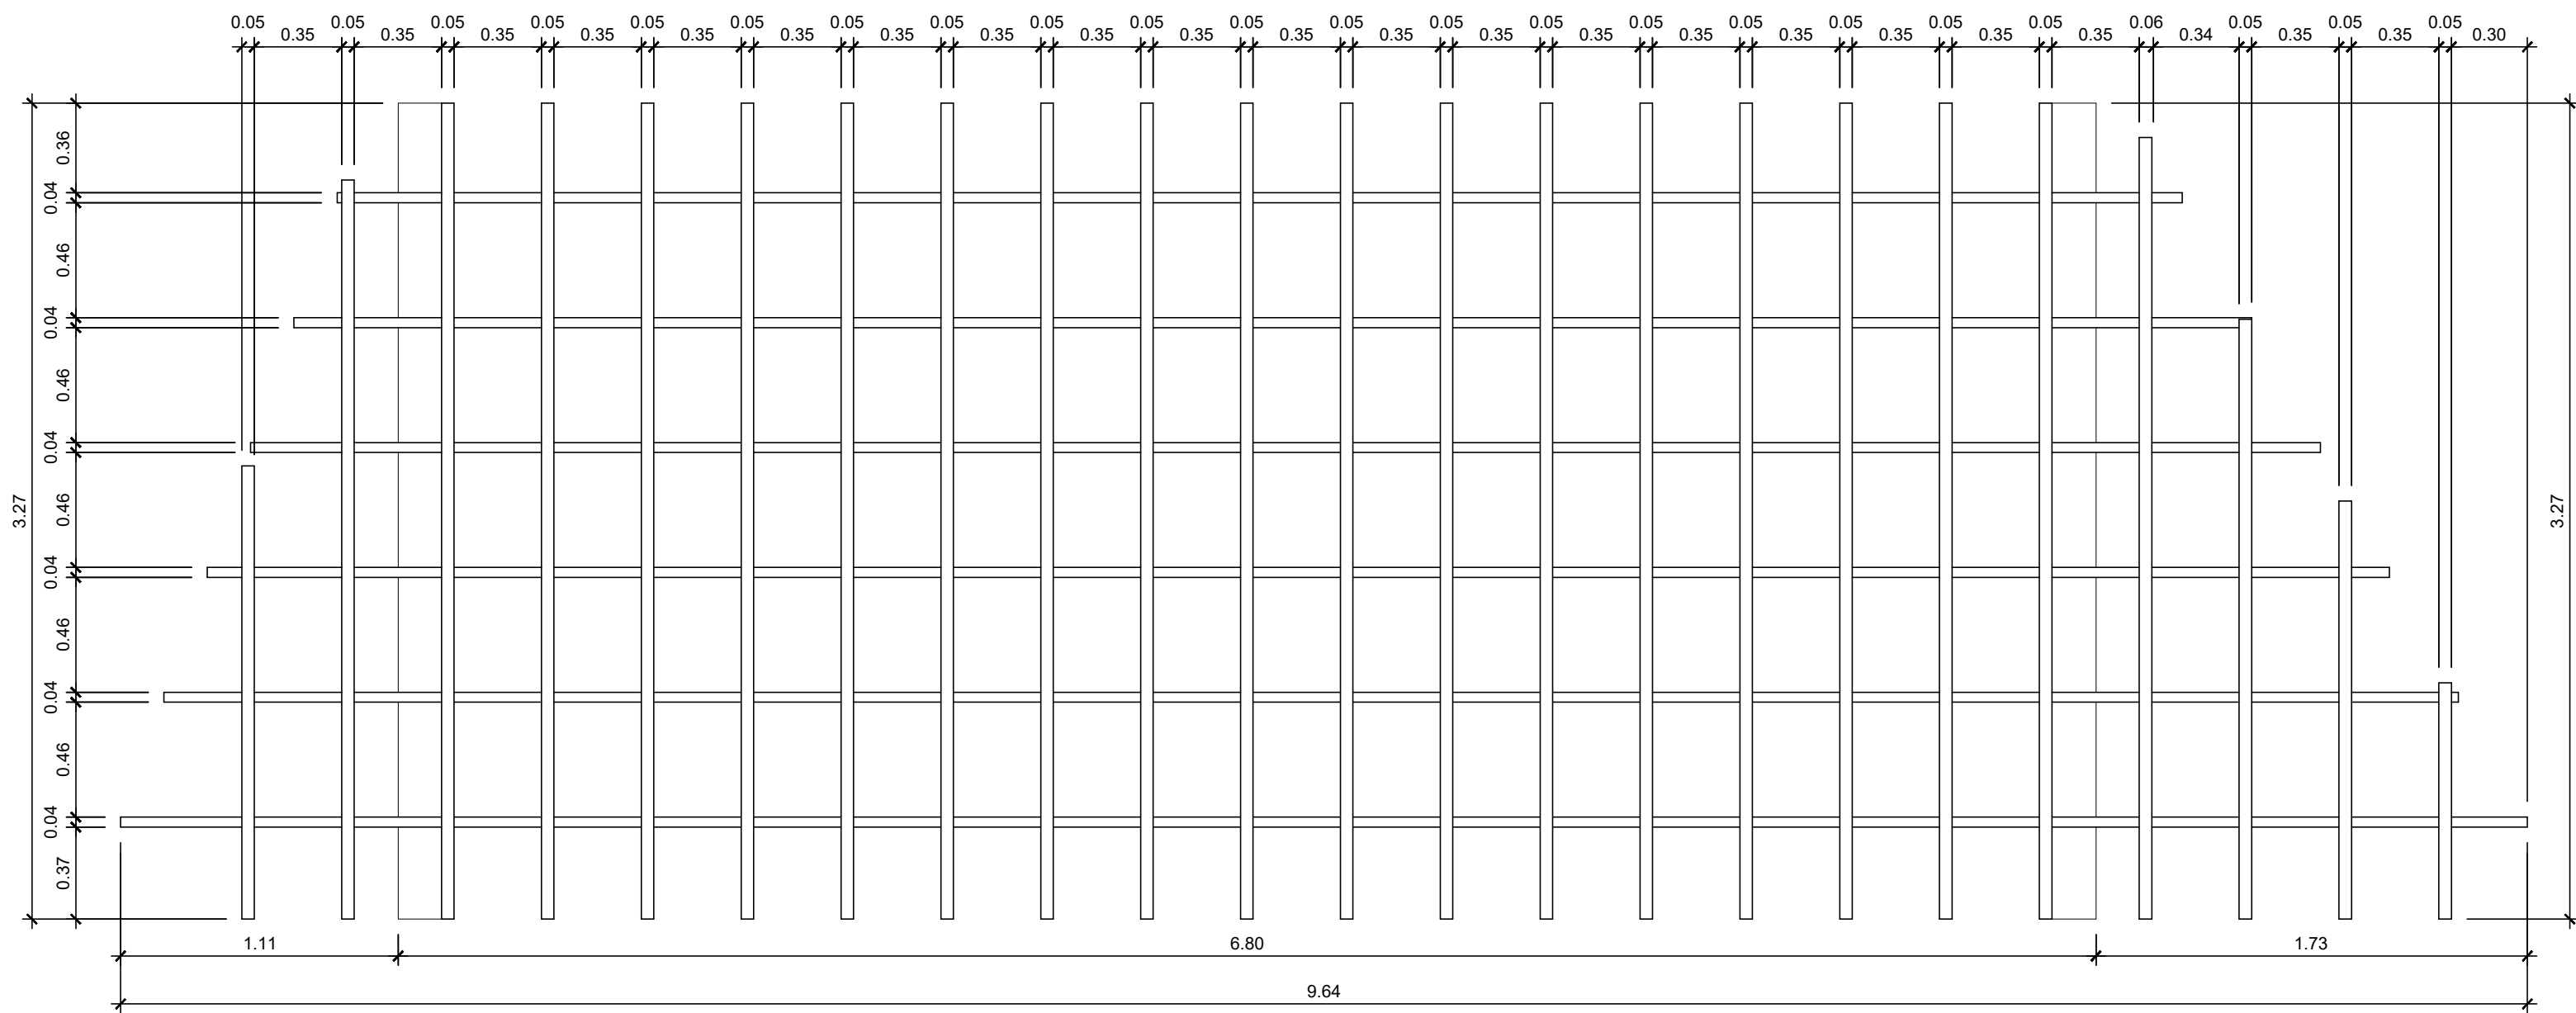

03 DET. PERGOLADO - VISTA SUPERIOR
ESCALA 1/25

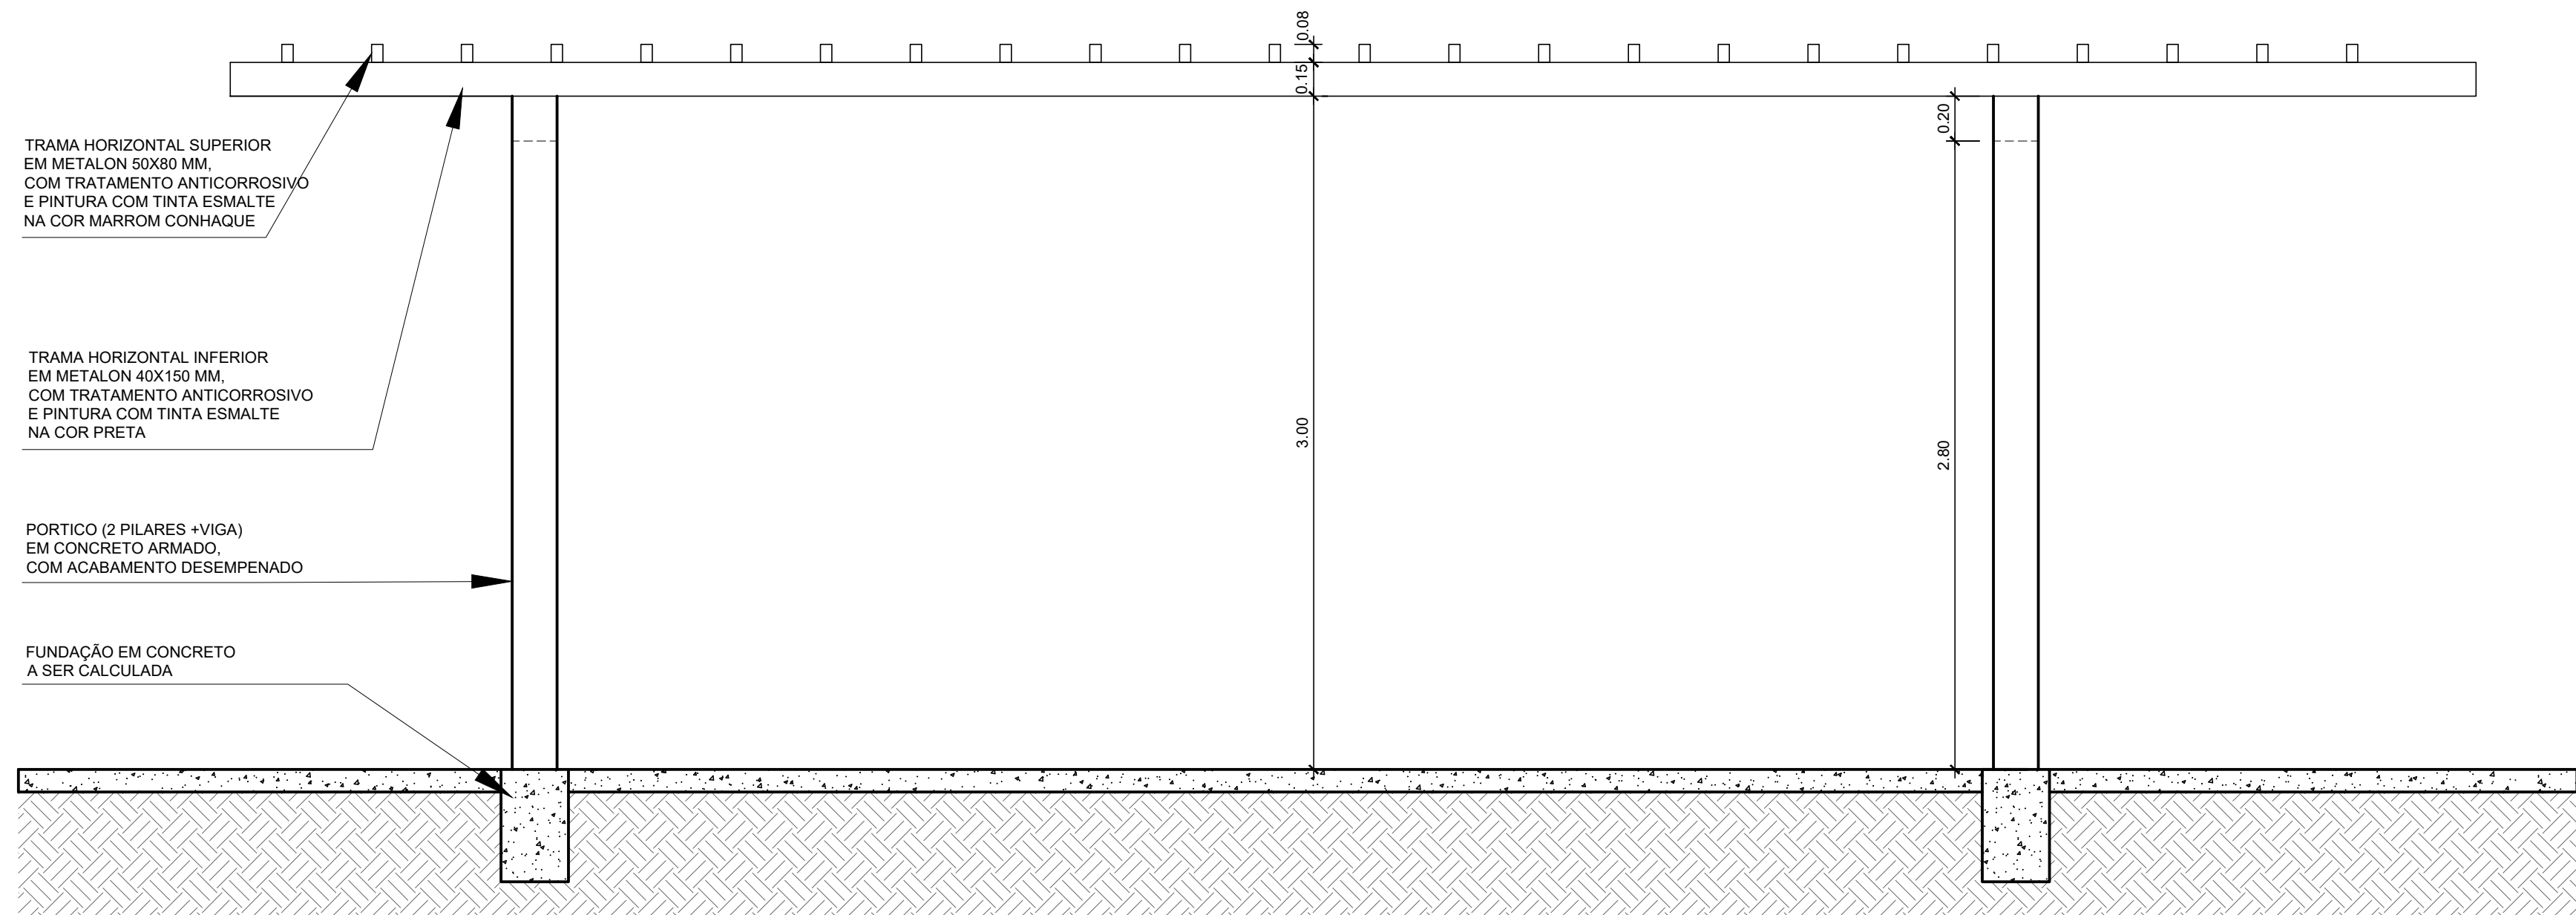

04 CORTE ESQUEMÁTICO LONGITUDINAL
ESCALA 1/25

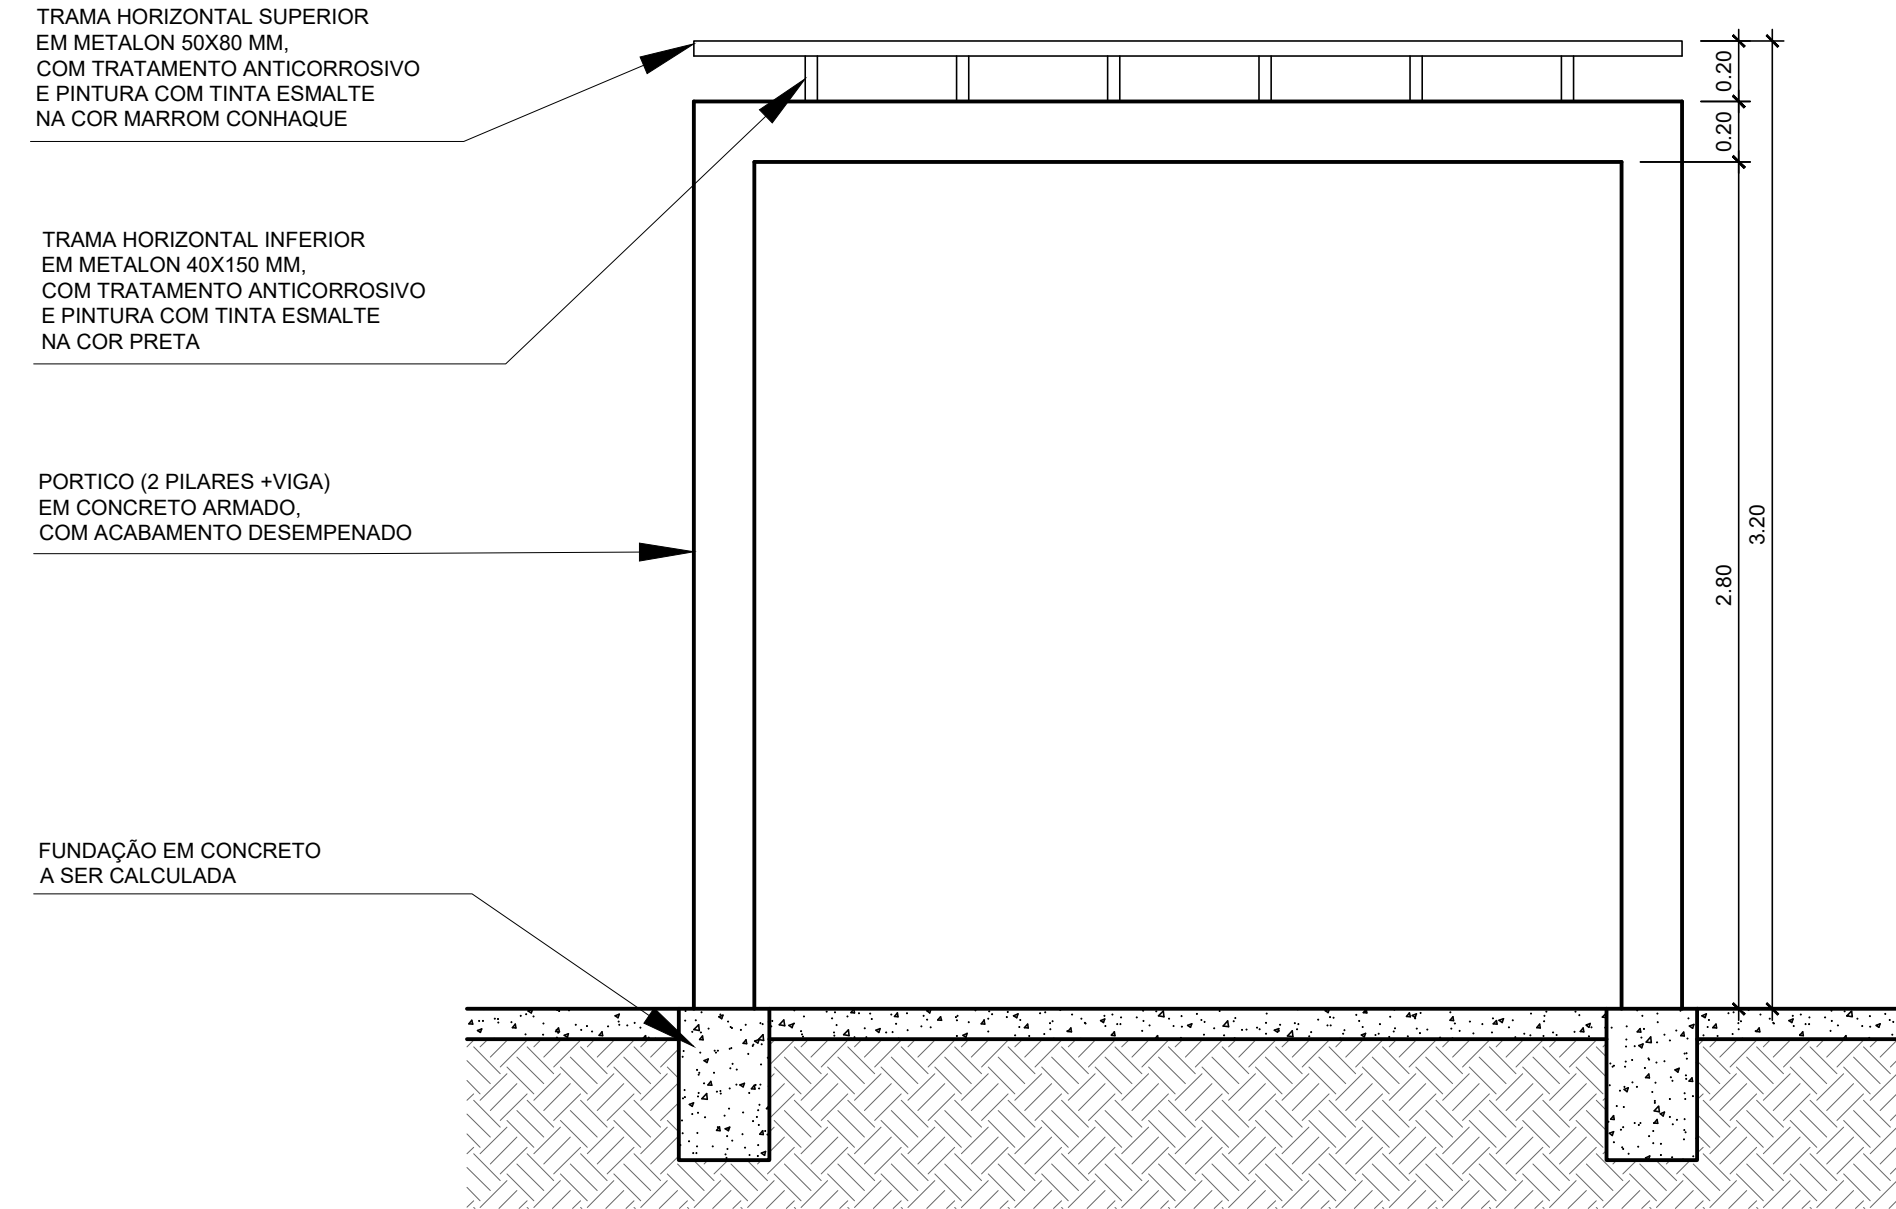


05 CORTE ESQUEMÁTICO TRANSVERSAL
ESCALA 1/25




PERSPECTIVA ILUSTRATIVA


DETALHE COBERTURA MOTOTAXI

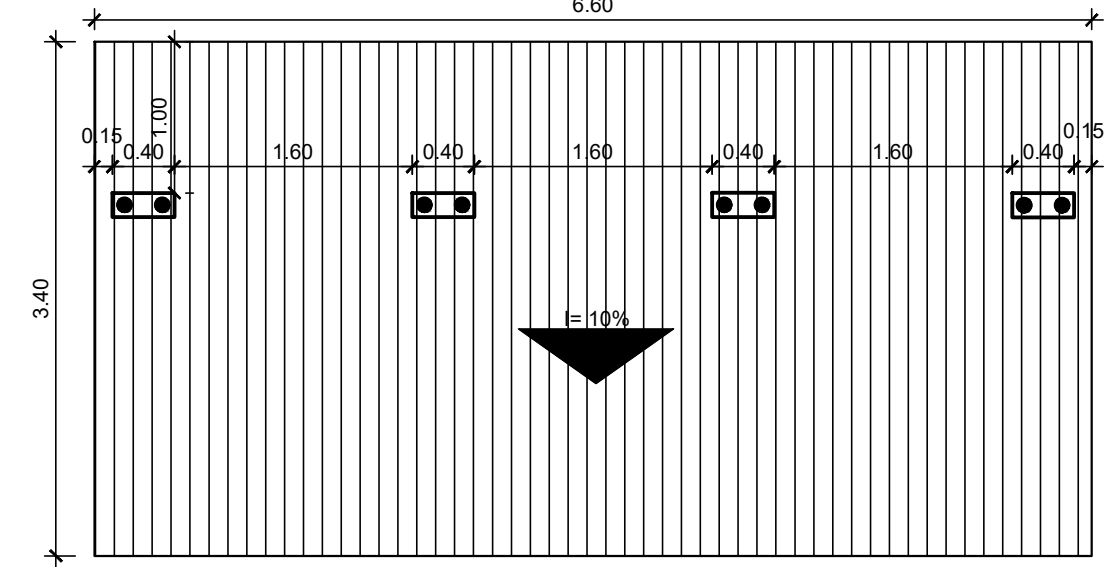


10 COBERTURA MOTOTAXI
ESCALA 1/25

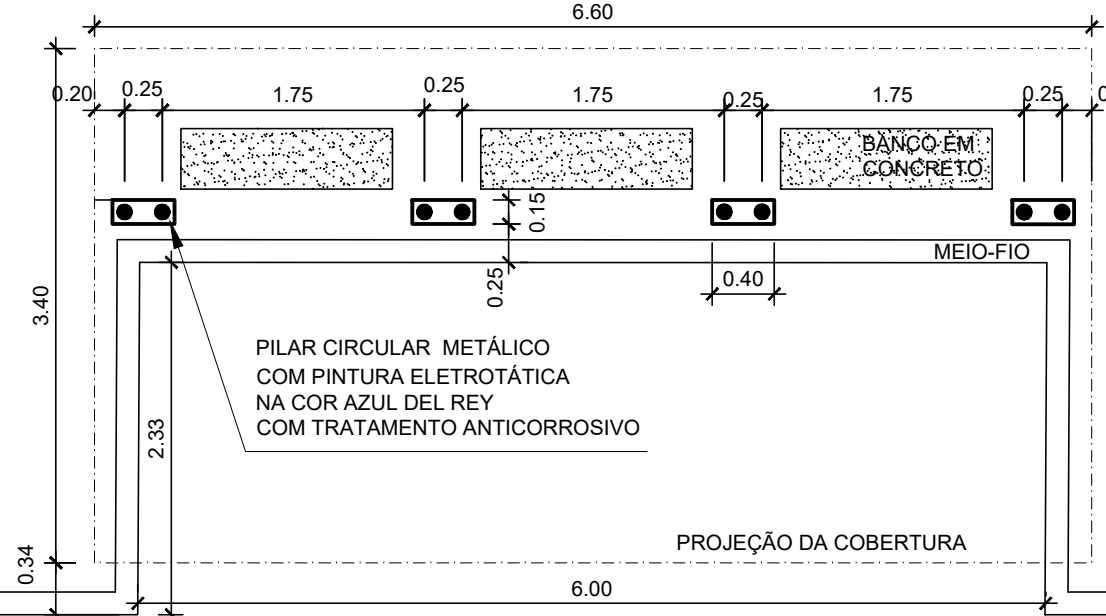

11 PLANTA MOTOTAXI
ESCALA 1/25

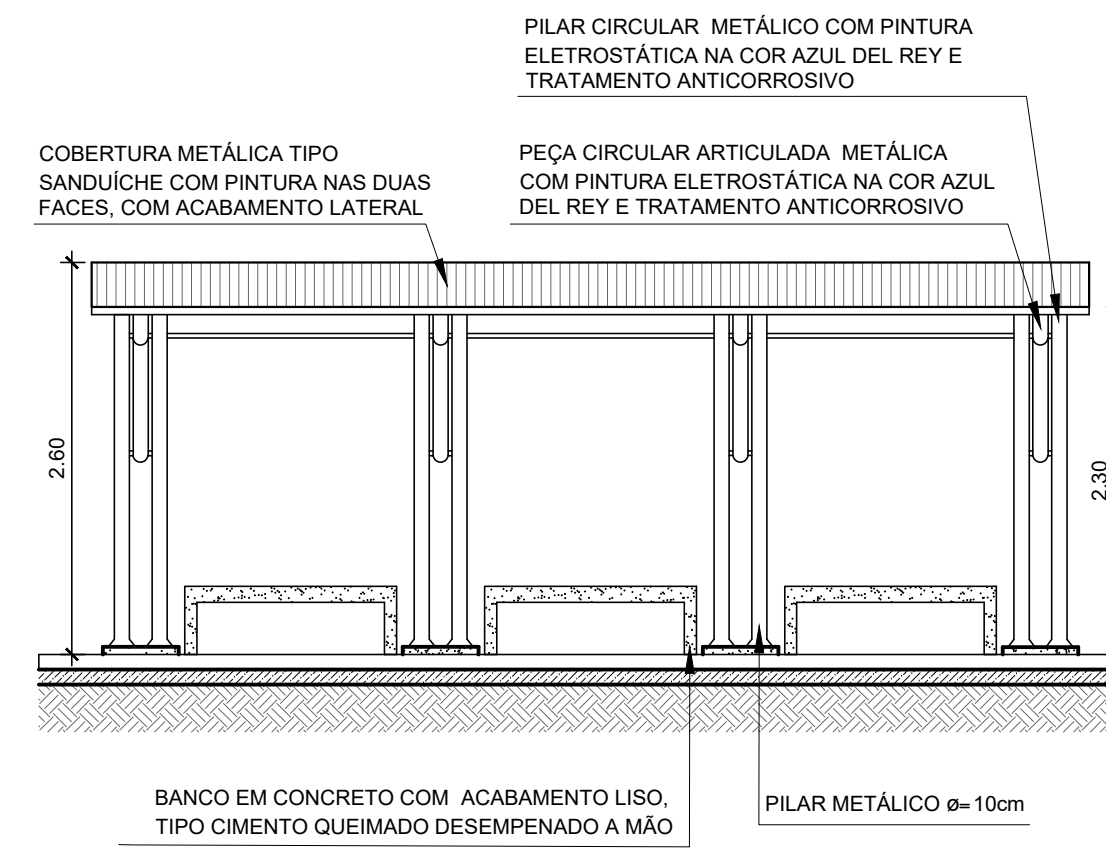

12 VISTA FRONTAL MOTOTAXI
ESCALA 1/25

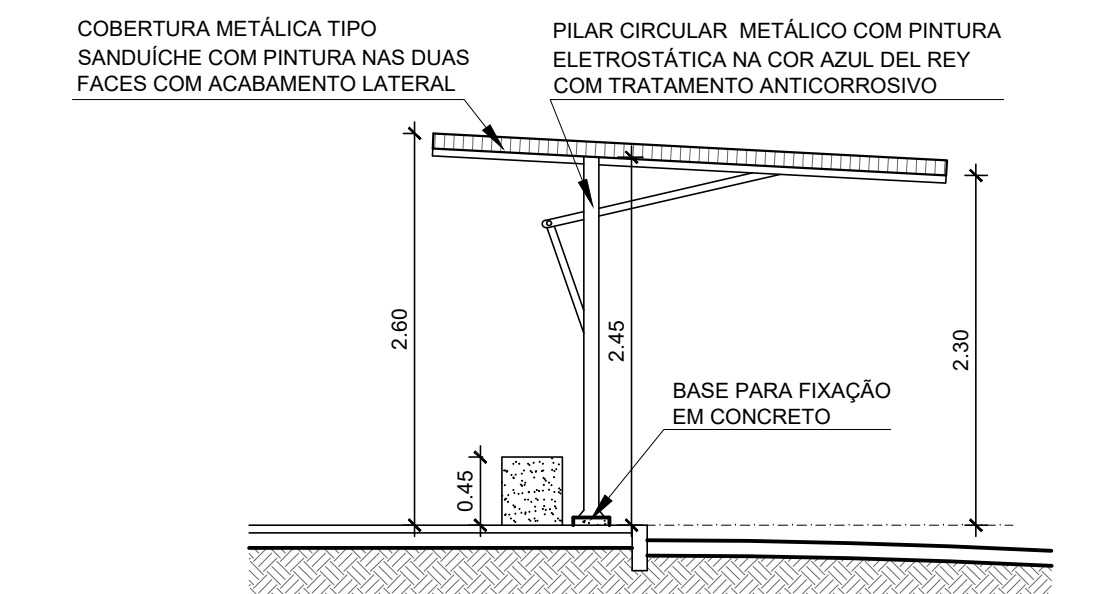

13 VISTA LATERAL MOTOTAXI
ESCALA 1/25

ÁREA A SER EXECUTADA:

AV. SÃO PAULO COM 1.255,00m DE EXTENSÃO PARA INTERVENÇÃO, SENDO O PONTO INICIAL NA ANTIGA PRAÇA DA VAN, E O PONTO FINAL NA DIVISA DE MESQUITA COM O MUNICÍPIO DE NOVA IGUAÇU, NA RUA IRMÃOS MAURÍCIO.

NOTA:

IMPORTANTE:

- 1) O PROJETO BÁSICO FOI ELABORADO COM BASE NAS INFORMAÇÕES DO LEVANTAMENTO TOPOGRÁFICO;
- 2) TODAS AS SITUAÇÕES QUE FUGIREM DAS APRESENTADAS NO PROJETO BÁSICO DEVERÃO SER LEVADAS AO CONHECIMENTO DO DEPARTAMENTO DE PROJETOS DA SEMIMP, PARA QUE SEJA DISCUTIDA A MELHOR SOLUÇÃO;
- 3) TODOS OS PILAS, TAMPOS DE BUEIROS OU SIMILARES, DEVEM SER ELEVADOS OU REBAIXADOS DE FORMA A FICAREM ALINHADOS AO NÍVEL DO PISO ACABADO;
- 4) QUANDO HOUVER BUEIROS FORA DO ALINHAMENTO DO MEIO-FIO, ESTES DEVERÃO SER TRATADOS DE FORMA A TER SEUS ACESSOS ALINHADOS AO MEIO-FIO E SUA COBERTURA AO NÍVEL DA CALÇADA (BOCAS DE LOBO);
- 5) ONDE HOUVER RAMPAS DE PEDESTRES OU DE VEÍCULOS, O MEIO-FIO DEVERÁ SER REBAIXADO, DE FORMA A PERMITIR O ACESSO À CALÇADA;
- 6) ONDE HOUVER MARQUIS COM PROJEÇÃO MAIOR QUE 1 METRO, E/OU TIVER APOIO NO SOLO, ESTES DEVERÃO SER REMOVIDOS OU DEMOLIDOS, PARA PERMITIR A CIRCULAÇÃO SEM OBSTÁCULOS NAS CALÇADAS;
- 7) O CALÇAMENTO DEVERÁ SER PLANO E ALINHADO, SEM OBSTÁCULOS FÍSICOS NA SUA FAIXA LIVRE;
- 8) AS PERSPECTIVAS SÃO RECURSO AUXILIAR DE VISUALIZAÇÃO DO PROJETO, NÃO DEVENDO SUA EXECUÇÃO BASEAR-SE TÃO SOMENTE NELAS. A EXECUÇÃO DEVE CONSIDERAR OS DESENHOS TÉCNICOS.

CIDADES GOV RJ GOVERNO DO ESTADO DO RIO DE JANEIRO SECRETARIA DE ESTADO DAS CIDADES SUBSECRETARIA DE PROJETOS DE ENGENHARIA

Responsável Técnico: LUCAS QUARTE DE SOUZA (D-5140824) CREA: CAU A140420-2 Emissão: BÁSICO

VISTOS: Documento assinado digitalmente LUCAS QUARTE DE SOUZA (D-5140824) Assinatura verificada em: https://validar.sig.br/

00 EMISSÃO INICIAL LARISSA GOMES LARISSA GOMES 01/08/2019

PREFEITURA MUNICIPAL DE MESQUITA SEMIMP - Secretaria Municipal de Infraestrutura, Meio Ambiente e Serviços Públicos Departamento de Projetos

TÍTULO DO PROJETO: PROJETO DE MOBILIDADE E ADEQUAÇÃO URBANÍSTICA NA AV. SÃO PAULO E REQUALIFICAÇÃO DAS PRAÇAS BRASÍL, SÃO PAULO, PORTO ALEGRE E PRAÇA DA VAN


ENDEREÇO DA OBRA: AVENIDA SÃO PAULO - MESQUITA - RJ

OBJETIVO: URBANIZAÇÃO TIPO DE PROJETO: PROJETO BÁSICO


DESENHOS: DATA: 15/02/2023 DETALHAMENTO PISO PRAÇA INFANTIL, DETALHAMENTO PISO PRAÇA, BANCOS EM CONCRETO, PERGOLADO E PARADA MOTO TAXI

INDICADA: EQUIPE DE PROJETO: ARG. LARISSA GOMES ARG. RAFAEL VIANA ARG. RENAN FERNANDES

DETALHES GERAIS - PAGINAÇÃO PISO PRAÇAS E BANCOS EM CONCRETO

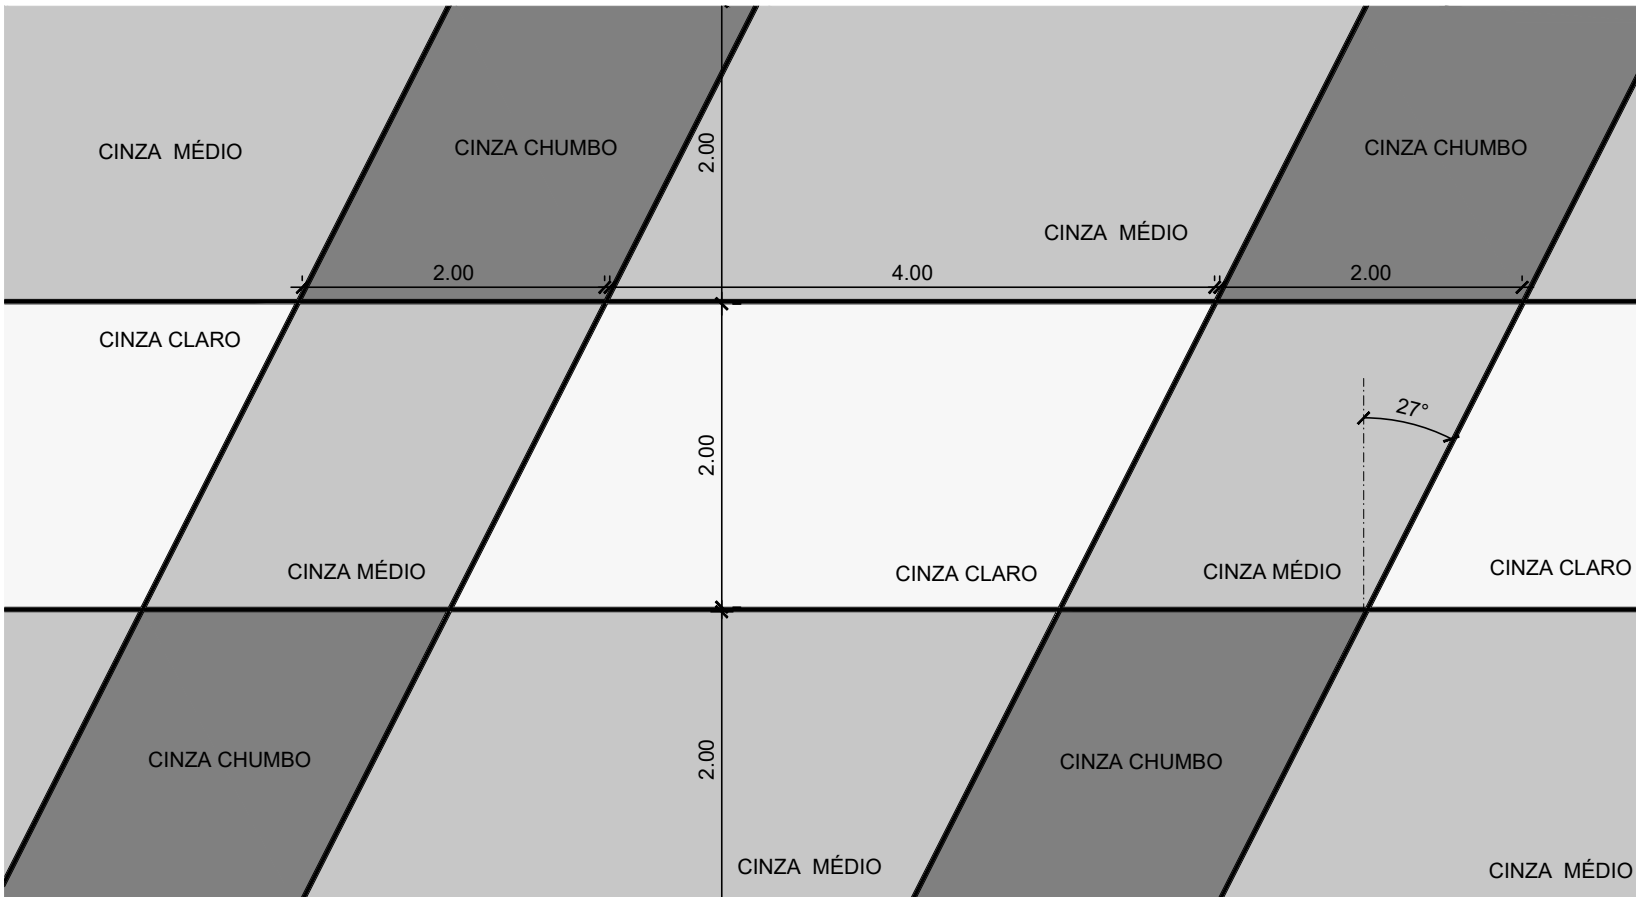


06 DET. PAGINAÇÃO DE PISO PRAÇAS
ESCALA 1/50

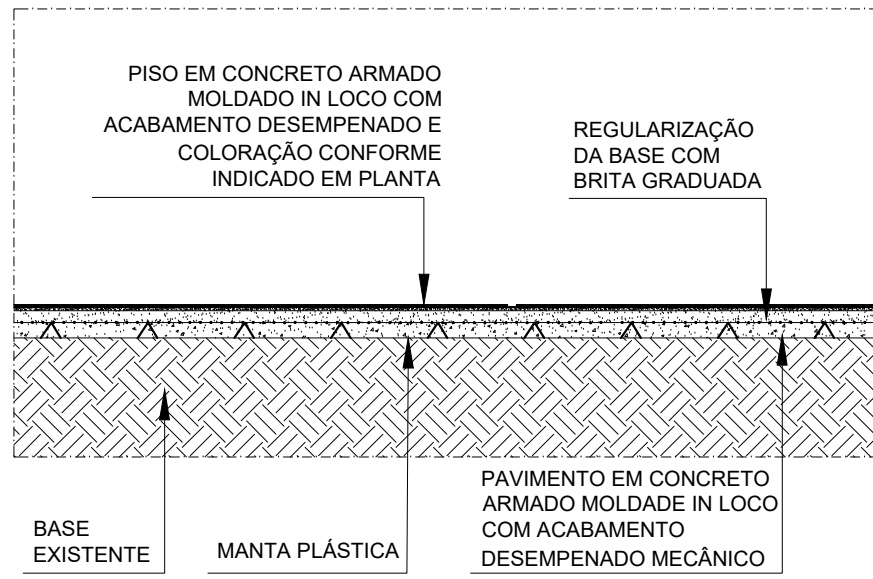


07 CORTE ESQUEMÁTICO PISO PRAÇAS
ESCALA 1/25






PERSPECTIVA ILUSTRATIVA

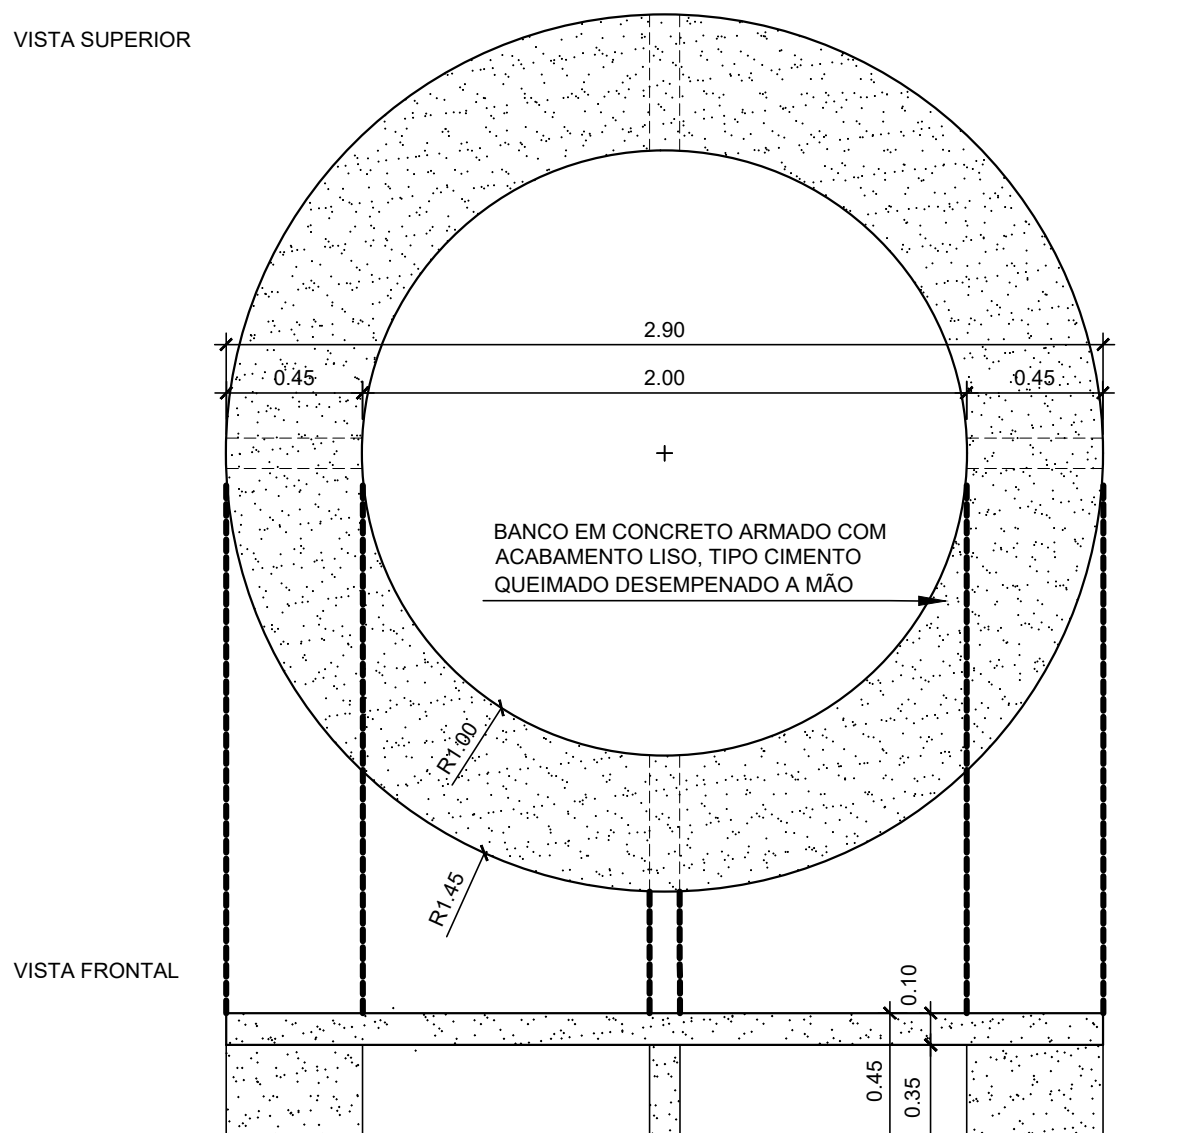

08 DET. ESQUEM. BANCO CIRCULAR 01
ESCALA 1/25

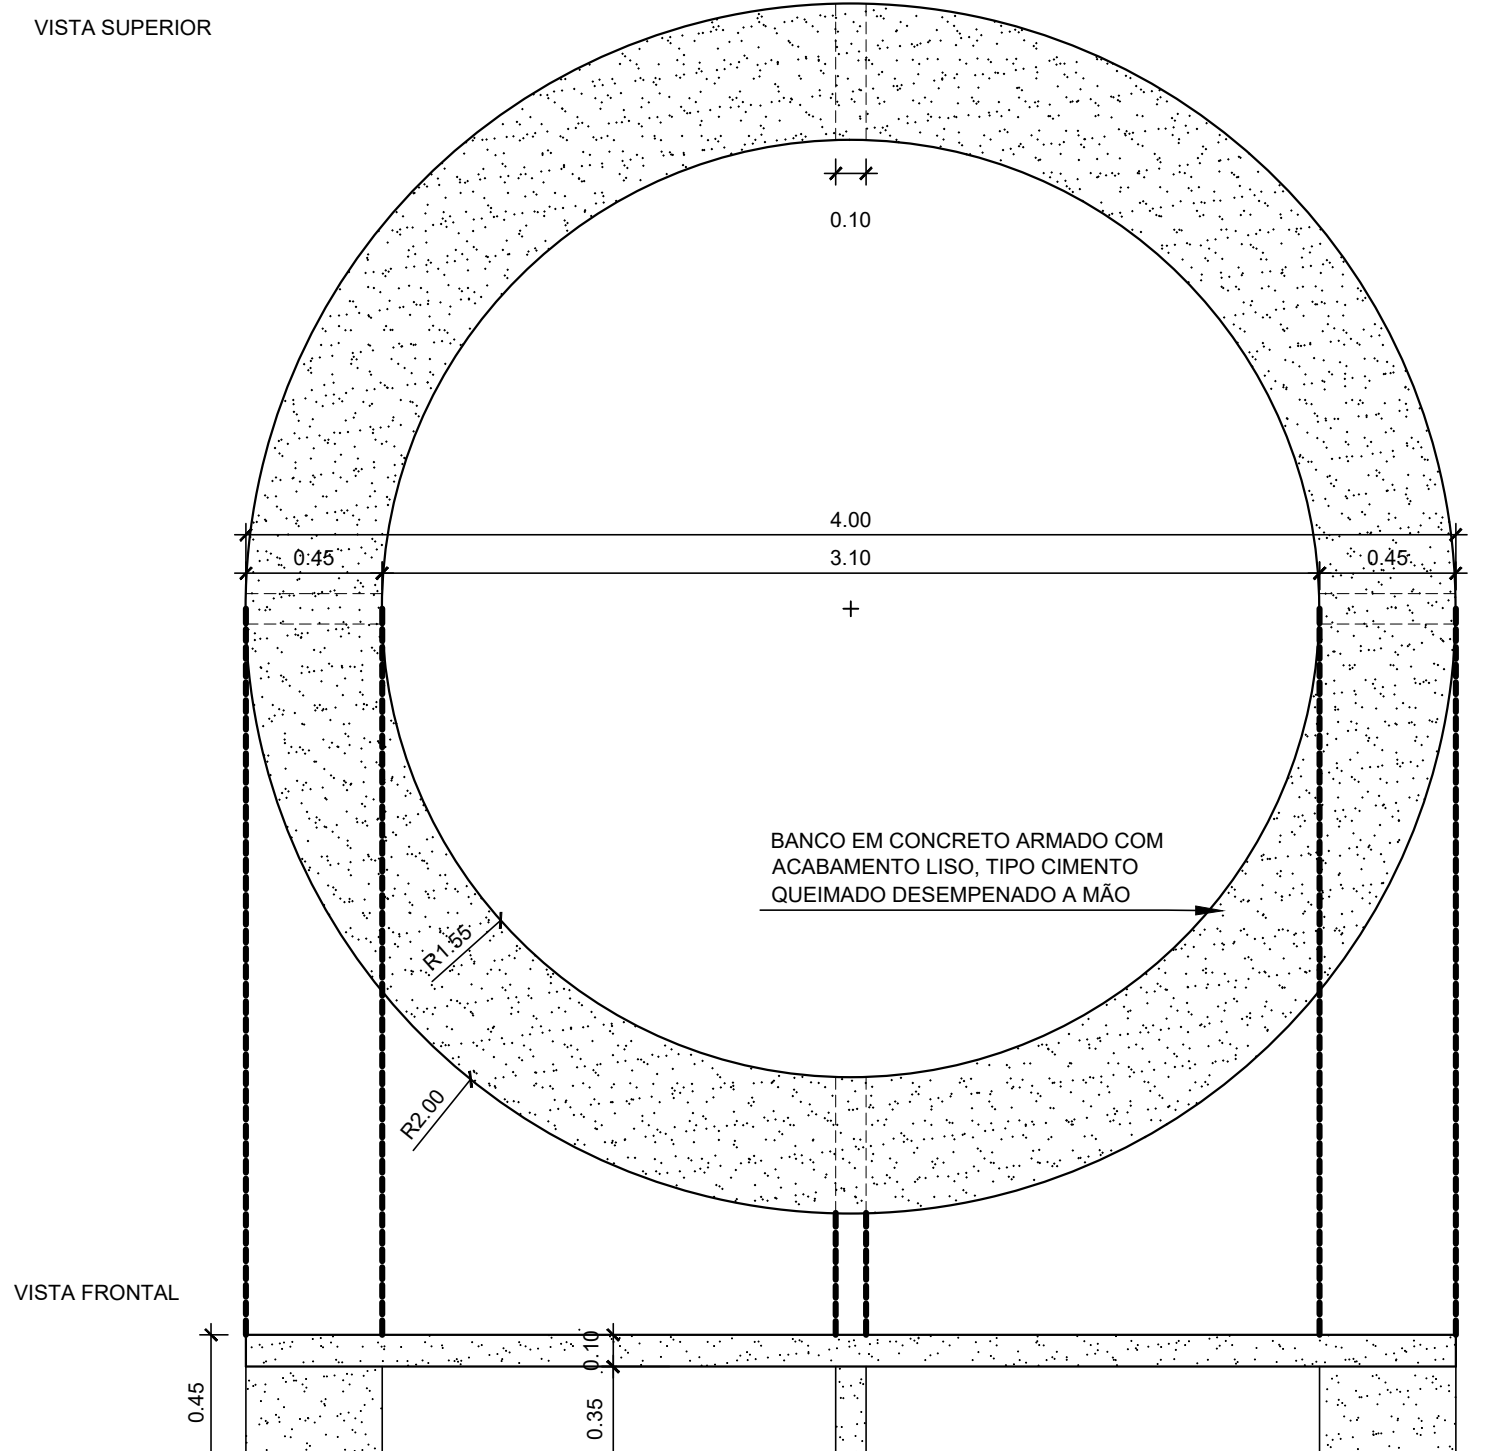

09 DET. ESQUEM. BANCO CIRCULAR 02
ESCALA 1/25

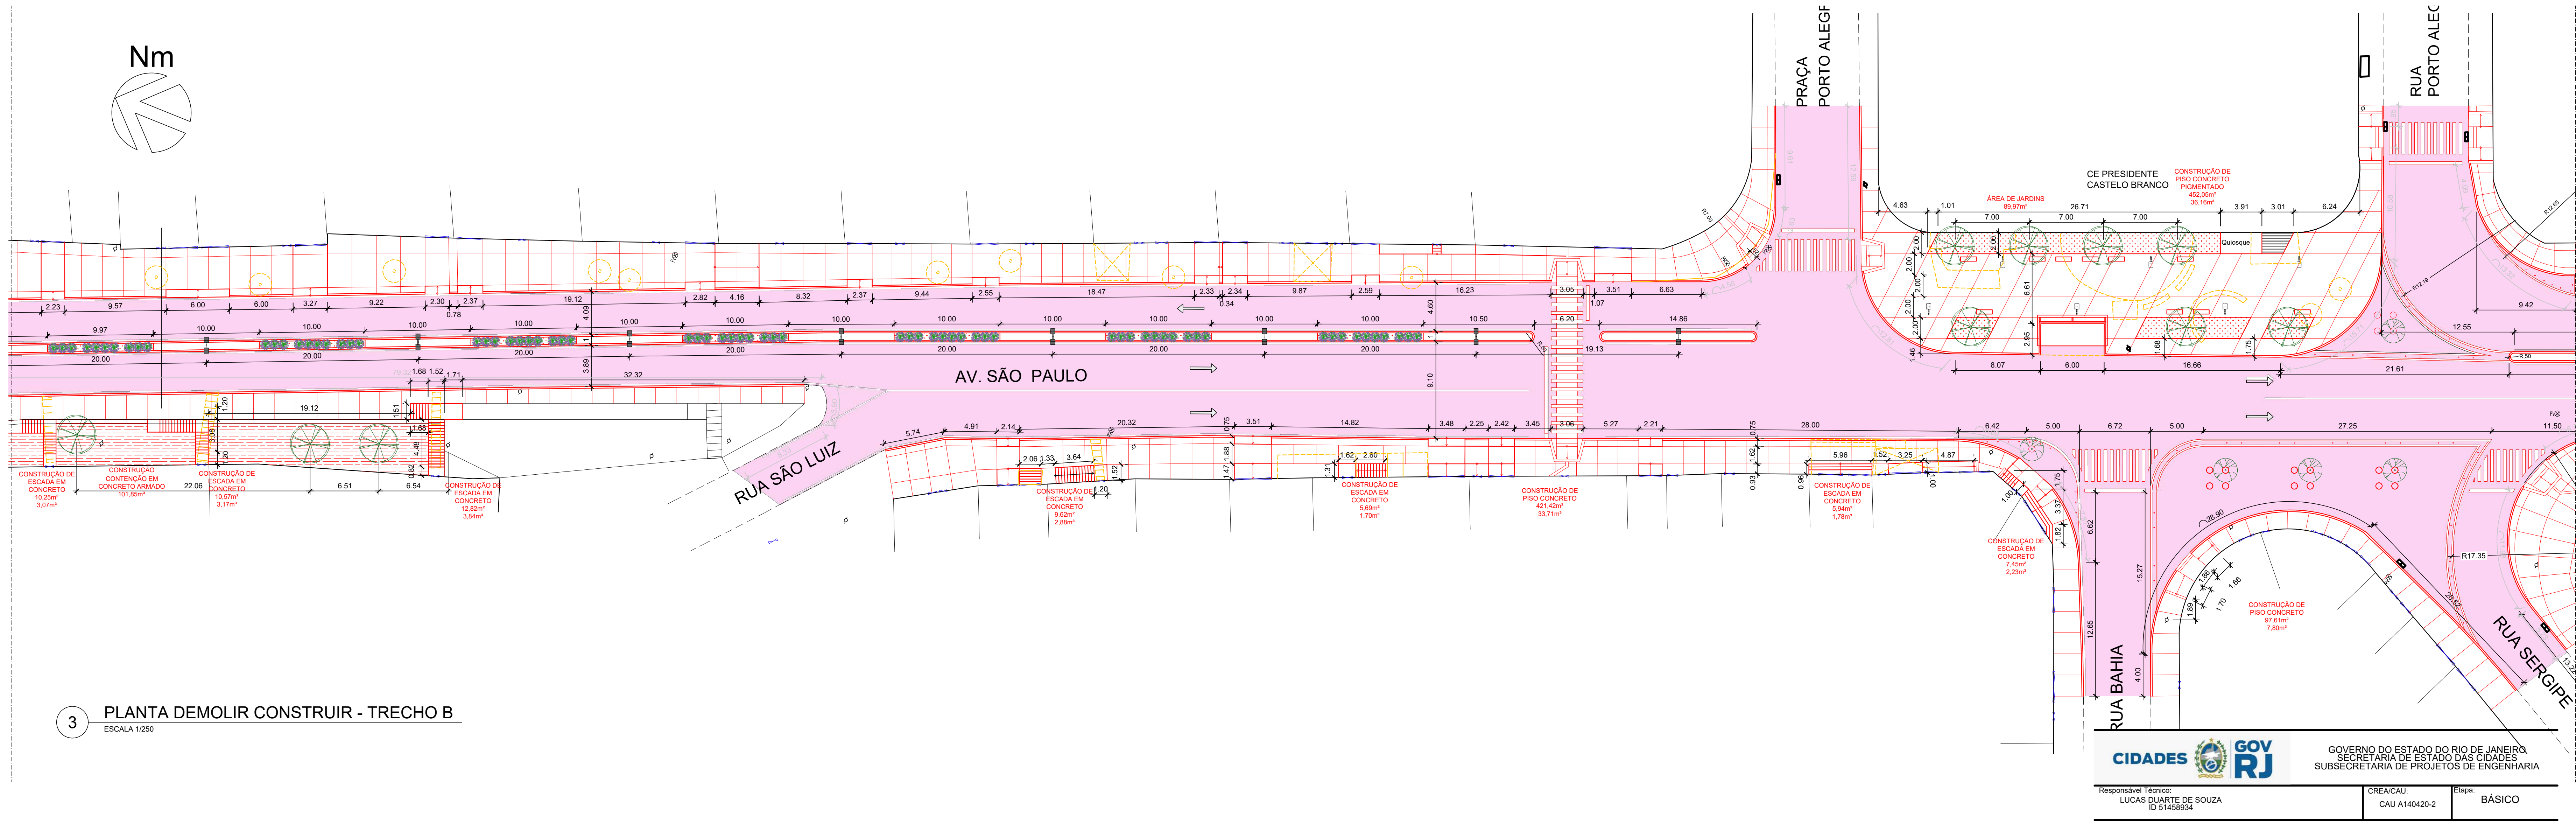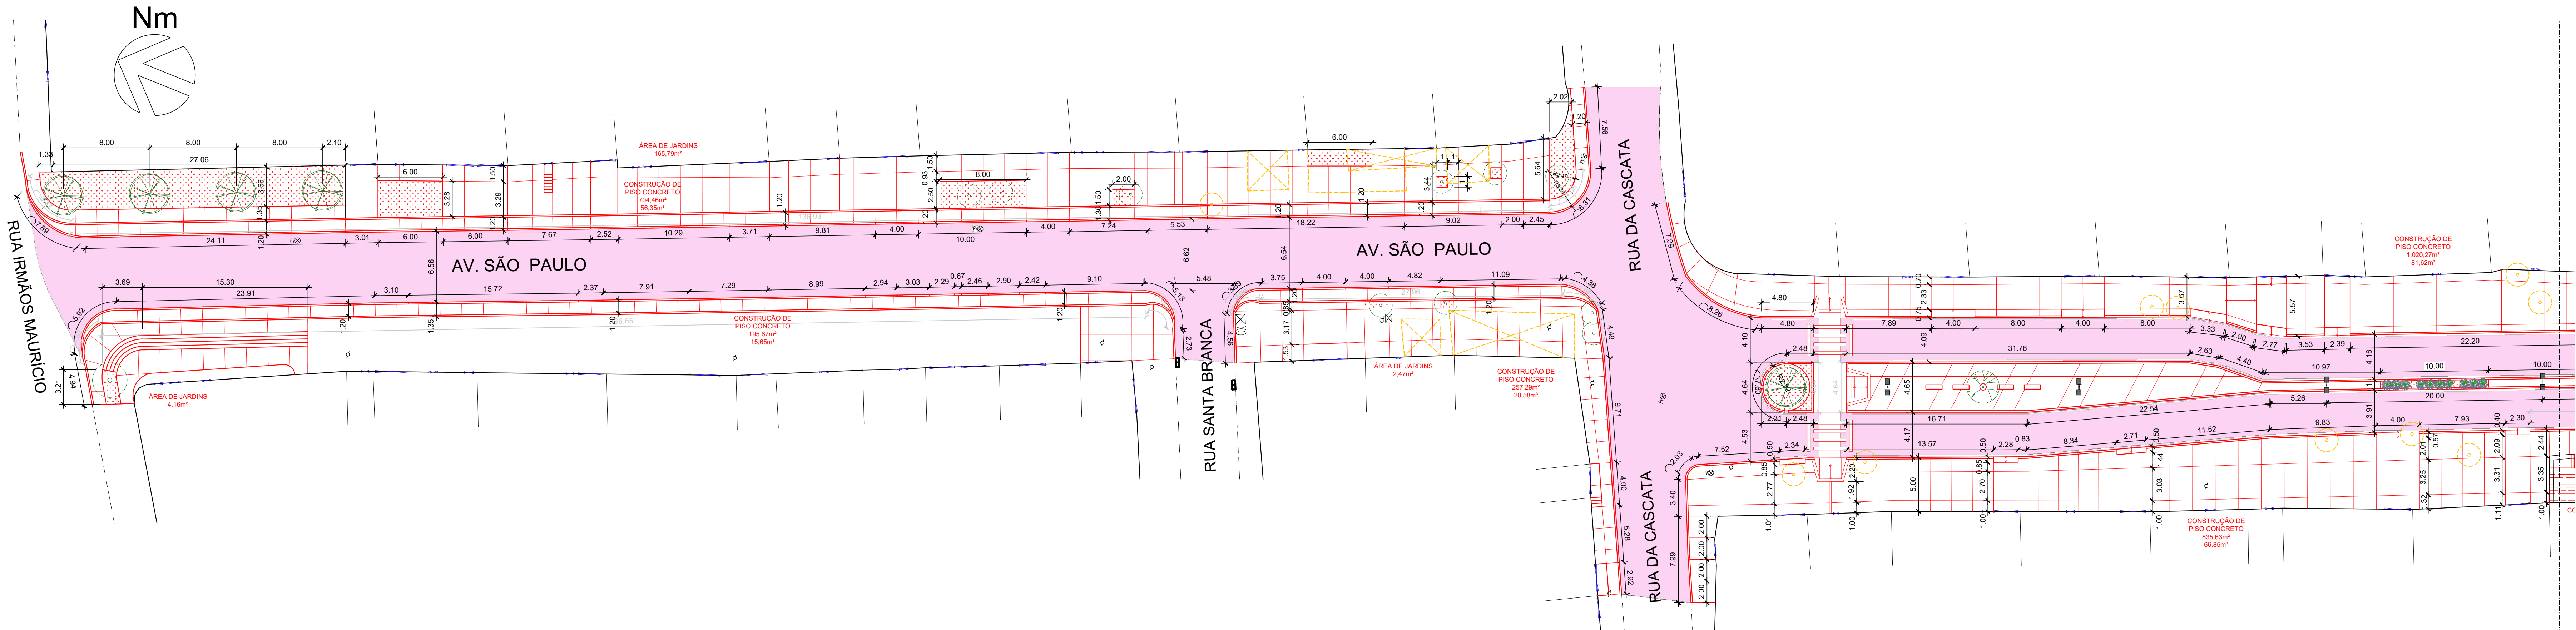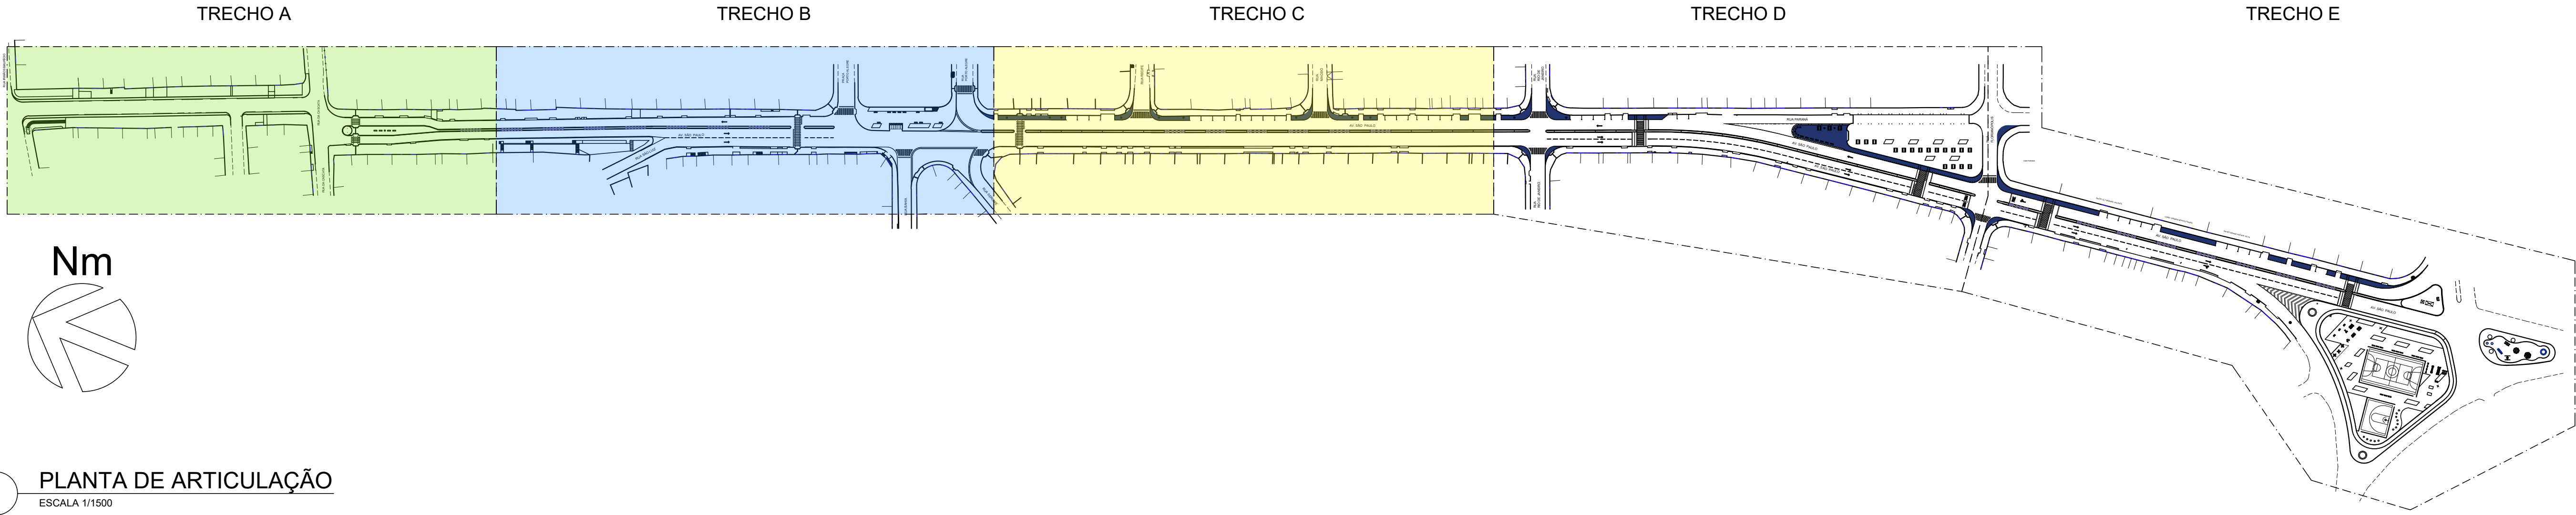

ÁREA A SER EXECUTADA:

AV. SÃO PAULO COM 1.255,00m DE EXTENSÃO PARA INTERVENÇÃO, SENDO O PONTO INICIAL NA ANTIGA PRAÇA DA VAN. E O PONTO FINAL NA DIVISA DE MESQUITA COM O MUNICÍPIO DE NOVA IGUAÇU, NA RUA IRMÃOS MAURICIO.

NOTA:

IMPORTANTE:

1) O PROJETO BÁSICO FOI ELABORADO COM BASE NAS INFORMAÇÕES DO LEVANTAMENTO TOPOGRÁFICO.

2) TODAS AS SITUAÇÕES QUE FLUIREM DAS APRESENTADAS NO PROJETO BÁSICO DEVERÃO SER LEVADAS AO CONHECIMENTO DO DEPARTAMENTO DE PROJETOS DA SEMMSP, PARA QUE SEJA DISCUTIDA A MELHOR SOLUÇÃO.

3) TODOS OS PAV., TAMPOS DE BUEIROS OU SIMILARES, DEVEM SER ELEVADOS OU REBAIXADOS DE FORMA A FICAREM ALINHADOS AO NÍVEL DO PISO ACABADO.

4) QUANDO HOUVER BUEIROS FORA DO ALINHAMENTO DO MEIO-FIO, ESTES DEVERÃO SER TRATADOS DE FORMA A TER SEUS ACESSOS ALINHADOS AO MEIO-FIO E SUA COBERTURA AO NÍVEL DAS CALÇADAS (BOCAS DE LOBO).

5) ONDE HOUVER RAMPAS DE PEDESTRES OU DE VEÍCULOS, O MEIO-FIO DEVERÁ SER REBAIXADO, DE FORMA A PERMITIR O ACESSO À CALÇADA.

6) ONDE HOUVER MARQUISES COM PROJEÇÃO MAIOR QUE 1 METRO, E/OU TIVER APOIO NO SOLO, ESTES DEVERÃO SER REMOVIDOS OU DEMOLIDOS, PARA PERMITIR A CIRCULAÇÃO SEM OBSTÁCULOS NAS CALÇADAS.

7) O CALÇAMENTO DEVERÁ SER PLANO E ALINHADO, SEM OBSTÁCULOS FÍSICOS NA SUA FAIXA LIVRE.

8) AS PERSPECTIVAS SÃO RECURSO AUXILIAR DE VISUALIZAÇÃO DO PROJETO, NÃO DEVEDO SUA EXECUÇÃO BASEAR-SE TÃO SOMENTE NELAS. A EXECUÇÃO DEVE CONSIDERAR OS DESENHOS TÉCNICOS.

LEGENDA		QUANT.
ÁREA DE CONSTRUÇÃO		37.608,46 m²
ÁREA DE DEMOLIÇÃO		37.608,46 m²
RAMPA DE PEDESTRE COM PAVIMENTAÇÃO EM CONCRETO IMPORTADO DE USINA, ESP. 8cm, TRACO 1:3,3, Fc=15MPa, COM MALHA DE FERRO, MODULAÇÃO COMO EM PROJETO, ACABAMENTO DESEMPENHO MECANICAMENTE		191,25 m²
RAMPA DE VEÍCULOS COM PAVIMENTAÇÃO EM CONCRETO IMPORTADO DE USINA, ESP. 8cm, TRACO 1:3,3, Fc=15MPa, COM MALHA DE FERRO, MODULAÇÃO COMO EM PROJETO, ACABAMENTO DESEMPENHO MECANICAMENTE		1490,00 m²
PISO TÁTIL (25x25cm) NA COR AMARELA	ALERTA	38 m²
	DIRECIONAL	17 m²
GRAMADO (GRAMA AMENDOIM)		1097,00 m²
GRAMADO (GRAMA ESMERALDA)		320,00 m²
MEIO FIO EM PARALELO A SER RETIRADO		4571,00 m
MEIO FIO EM PARALELO A SER INSTALADO (NOVO)	PRÉ MOLDADO	5012,79 m
	IN LOCO	580,00 m
POSTE ENERGIA (EXISTENTES)		—
OB: A ILUMINAÇÃO PÚBLICA FICARÁ A CARGO DA PREFEITURA		—
PINTURA DE FAIXAS DE PEDESTRES, SINALIZAÇÃO HORIZONTAL E SINALIZAÇÃO VERTICAL FICARÃO A CARGO DE OUTRO CONTRATO		—
PALMEIRA EXISTENTE		7 UNID.
ÁRVORE EXISTENTE		16 UNID.
ÁRVORE A SER PLANTADA		57 UNID.
ÁRVORE PEQUENO PORTE PORTE EM VASOS DE CONCRETO PRÉ MOLDADO (Ø 60 CM)		19 UNID.
ARBUSTO A SER PLANTADO - 476 UNID.	CANTEIRO CENTRAL	370 UNID.
	JARDINEIRAS	106 UNID.
ÁRVORE A SER RETIRADA		49 UNID.
CAIXA DE INSPEÇÃO DE INCÊNDIO (EXISTENTE)		—
POÇO DE VISITA (EXISTENTE)		—
RALO / BUEIRO (EXISTENTE)		—
BOCA DE LOBO (EXISTENTE)		—
PORTÃO EXISTENTE		—
BANCO EM CONCRETO PRÉ MOLDADO(1,5X0,5M)		36 UNID.
BANCOS EM CONCRETO		—
MESA DE XADREZ REDONDA COM 106 ARBUSTOS ESTARÃO NESTA JARDINEIRAS DE CONCRETO		03 UNID.
JARDINEIRA EM CONCRETO (1,0X0,5X0,50M)		106 UNID.
PUFE EM CONCRETO PRÉ MOLDADO (Ø 60 CM)		29 UNID.
BALISADOR FLEXÍVEL DE POLIURETANO COM PROTEÇÃO UV, FIXADO POR PARAFUSO CHUMBADO (75 CM DE ALTURA), REFLETIVO, NA COR LARANJA		413 UNID.
MESA TIPO PIQUENIQUE COM 2 BANCOS EM CONCRETO		20 UNID.
POSTE METÁLICO DE ILUMINAÇÃO COM 3 PÉTALAS		10 UNID.
POSTE METÁLICO DE ILUMINAÇÃO COM 2 PÉTALAS		61 UNID.
POSTE METÁLICO DE ILUMINAÇÃO COM 1 PÉTALA		24 UNID.
REFLETOR PARA QUADRA ESPORTIVA EM POSTE METÁLICO		08 UNID.

QUADRO DE REVESTIMENTOS		QUANT.
PAVIMENTAÇÃO E FORRAÇÕES		
1 PAVIMENTAÇÃO ASFALTICA		20.875,00 m²
2 PISO EM BORRACHA EPDM (10CM) (ÁREA INFANTIL)		236,00 m²
3 PAVIMENTAÇÃO EM CONCRETO - CALÇADA SIMPLES		6440,00 m²
4 PAVIMENTAÇÃO EM CONCRETO - CANTEIRO CENTRAL		335,60 m²
5 PISO EM CONCRETO PIGMENTADO CINZA REFORÇADO COM MALHA DE FERRO	CINZA CHUMBO	645,00 m²
	CINZA MÉDIO	1980,00 m²
	CINZA CLARO	1388,00 m²
6 PISO EM CONCRETO PIGMENTADO LARANJA REFORÇADO COM MALHA DE FERRO		368,00 m²
7 PAVIMENTAÇÃO EM PISO INDUSTRIAL POLIDO DE ALTA RESISTÊNCIA, EM QUADRA ESPORTIVA		733,65m²
8 GRAMA AMENDOIM		1097,00 m²
9 GRAMA ESMERALDA		320,00 m²
PAREDES E REVESTIMENTOS		
10 PIN TURA EM TINTA ACRILICA PARA AREA EXTERNA NA COR AZUL DEL REY EM DUAS DEMOIS		195,00 m²
ÁREA TOTAL DE PROJETO		37.608,46 m²

00 EMISSÃO INICIAL LARISSA GOMES LARISSA GOMES 01/08/2019

PREFEITURA MUNICIPAL DE MESQUITA
SEMMSP - Secretaria Municipal de Infraestrutura, Meio Ambiente e Serviços Públicos
Departamento de Projetos

TÍTULO DO PROJETO
PROJETO DE MOBILIDADE E ADEQUAÇÃO URBANÍSTICA NA AV. SÃO PAULO E REQUALIFICAÇÃO DAS PRAÇAS BRASIL, SÃO PAULO, PORTO ALEGRE E PRAÇA DA VAN

ENDEREÇO DA OBRA
AVENIDA SÃO PAULO - MESQUITA - RJ

OBJETIVO:
DEMOLIR / CONSTRUIR

TIPO DE PROJETO
PROJETO BÁSICO

DESENHOS
PLANTA DE ARTICULAÇÃO
PLANTA DEMOLIR/CONSTRUIR (TRECHOS A e B)
INDICADA




DATA
15/02/2023
ESCALA

INDICADA

EQUIPE DE PROJETO
ARQ. LARISSA GOMES
ARQ. RAFAEL VIANA
ARQ. RENAN FERNANDES

ARQ. LARISSA GOMES - CAU A25716-4

URB-07/15

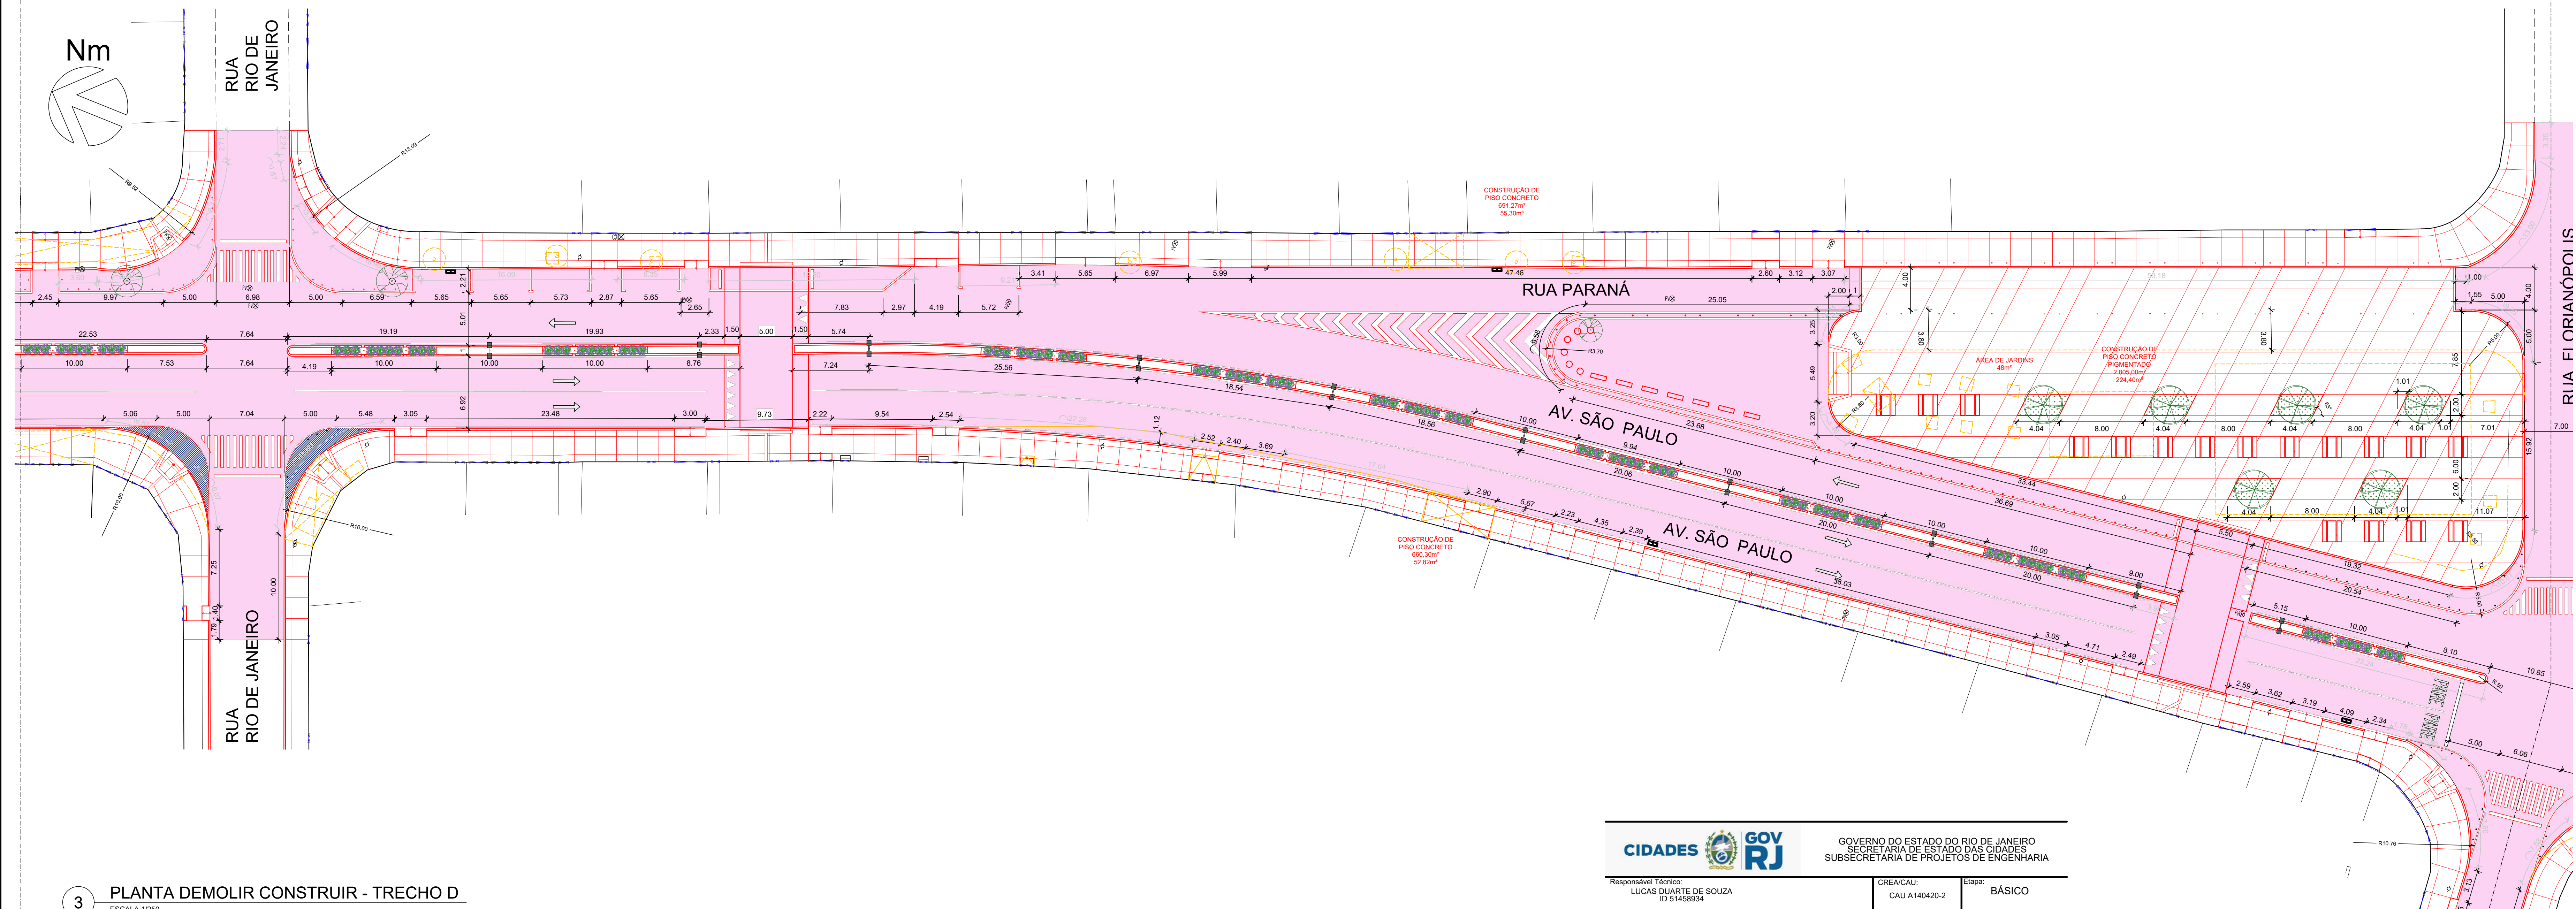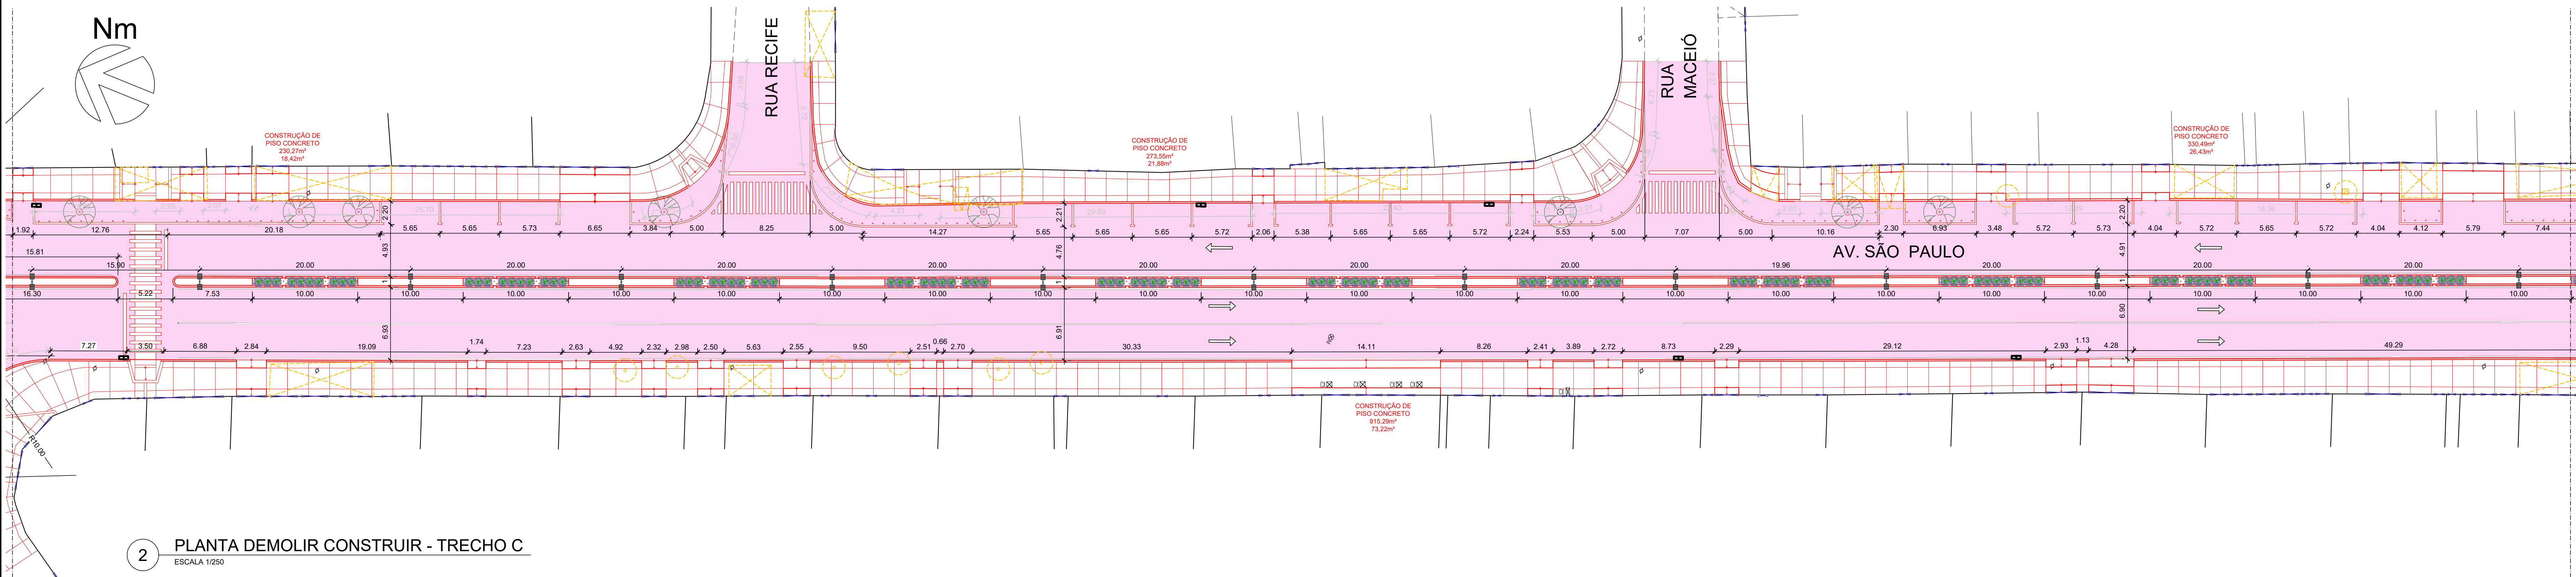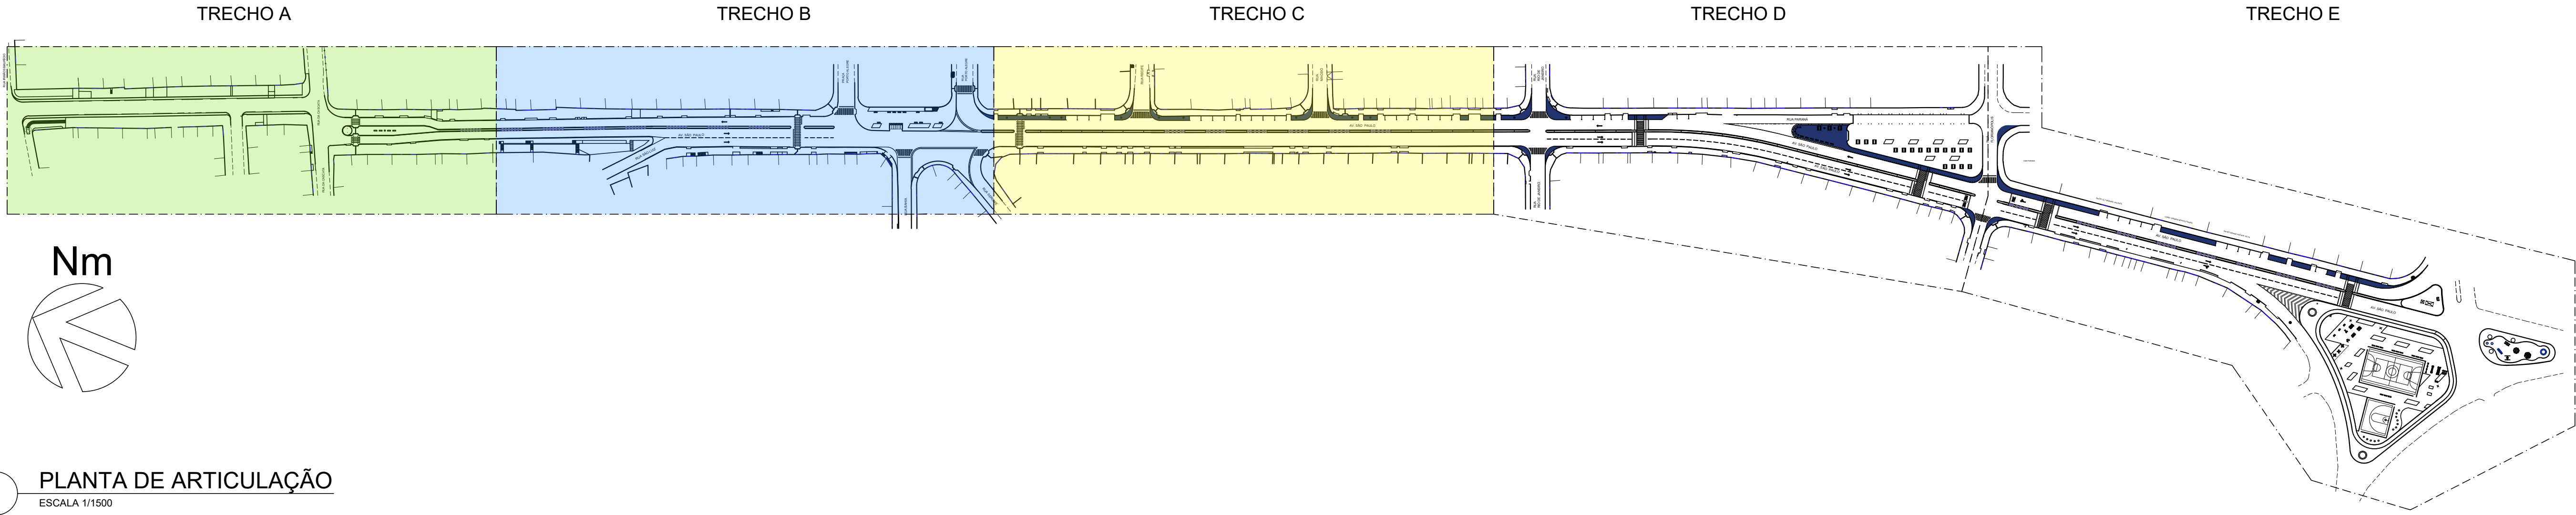

ÁREA A SER EXECUTADA:		
AV. SÃO PAULO COM 1.255,00m DE EXTENSÃO PARA INTERVENÇÃO, SENDO O PONTO INICIAL NA ANTIGA PRAÇA DA VAN. E O PONTO FINAL NA DIVISA DE MESQUITA COM O MUNICÍPIO DE NOVA IGUAÇU, NA RUA IRMÃOS MAURÍCIO.		
NOTA:		
IMPORTANTE:		
1) O PROJETO BÁSICO FOI ELABORADO COM BASE NAS INFORMAÇÕES DO LEVANTAMENTO TOPOGRÁFICO.		
2) TODAS AS SITUAÇÕES QUE FLUIREM DAS APRESENTADAS NO PROJETO BÁSICO DEVERÃO SER LEVADAS AO CONHECIMENTO DO DEPARTAMENTO DE PROJETOS DA SEMMSP, PARA QUE SEJA DISCUTIDA A MELHOR SOLUÇÃO.		
3) TODOS OS PAV., TAMPOS DE BUEIROS OU SIMILARES, DEVEM SER ELEVADOS OU REBAIXADOS DE FORMA A FICAREM ALINHADOS AO NÍVEL DO PISO ACABADO.		
4) QUANDO HOUVER BUEIROS FORA DO ALINHAMENTO DO MEIO-FIO, ESTES DEVERÃO SER TRATADOS DE FORMA A TER SEUS ACESSOS ALINHADOS AO MEIO-FIO E SUA COBERTURA AO NÍVEL DAS CALÇADAS (Bocas de Lobo).		
5) ONDE HOUVER RAMPAS DE PEDESTRES OU DE VEÍCULOS, O MEIO-FIO DEVERÁ SER REBAIXADO, DE FORMA A PERMITIR O ACESSO À CALÇADA.		
6) ONDE HOUVER MARQUISES COM PROJEÇÃO MAIOR QUE 1 METRO, E/OU TIVER APOIO NO SOLO, ESTES DEVERÃO SER REMOVIDOS OU DEMOLIDOS, PARA PERMITIR A CIRCULAÇÃO SEM OBSTÁCULOS NAS CALÇADAS.		
7) O CALÇAMENTO DEVERÁ SER PLANO E ALINHADO, SEM OBSTÁCULOS FÍSICOS NA SUA FAIXA LIVRE.		
8) AS PERSPECTIVAS SÃO RECURSO AUXILIAR DE VISUALIZAÇÃO DO PROJETO, NÃO DEVEDO SUA EXECUÇÃO BASEAR-SE TÃO SOMENTE NELAS. A EXECUÇÃO DEVE CONSIDERAR OS DESENHOS TÉCNICOS.		
LEGENDA		QUANT.
ÁREA DE CONSTRUÇÃO		37.608,46 m²
ÁREA DE DEMOLIÇÃO		37.608,46 m²
RAMPA DE PEDESTRE COM PAVIMENTAÇÃO EM CONCRETO IMPORTADO DE USINA, ESP. 8cm, TRAÇO 1:3,3, F _{ra} =15MPa, COM MALHA DE FERRO, MODULAÇÃO COMO EM PROJETO, ACABAMENTO DESEMPENHO MECANICAMENTE		191,25 m²
RAMPA DE VEÍCULOS COM PAVIMENTAÇÃO EM CONCRETO IMPORTADO DE USINA, ESP. 8cm, TRAÇO 1:3,3, F _{ra} =15MPa, COM MALHA DE FERRO, MODULAÇÃO COMO EM PROJETO, ACABAMENTO DESEMPENHO MECANICAMENTE		1490,00 m²
PISO TÁTIL (25x25cm) NA COR AMARELA		38 m²
GRAMADO (GRAMA AMENDOIM)		1097,00 m²
GRAMADO (GRAMA ESMERALDA)		320,00 m²
MEIO FIO EM PARALELO A SER RETIRADO		4571,00 m
MEIO FIO EM PARALELO A SER INSTALADO (NOVO)		5012,79 m
POSTE DE ENERGIA (EXISTENTES)		—
OBS: A ILUMINAÇÃO PÚBLICA FICARÁ A CARGO DA PREFEITURA		—
PINTURA DE FAIXAS DE PEDESTRES, SINALIZAÇÃO HORIZONTAL E SINALIZAÇÃO VERTICAL FICARÃO A CARGO DE OUTRO CONTRATO		—
PALMEIRA EXISTENTE		7 UNID.
ÁRVORE EXISTENTE		16 UNID.
ÁRVORE A SER PLANTADA		57 UNID.
ÁRVORE PEQUENO PORTE PORTE EM VASOS DE CONCRETO PRÉ MOLDADO (Ø 60 CM)		19 UNID.
ARBUSTO A SER PLANTADO - 478 UNID.		CANTEIRO CENTRAL: 370 UNID. JARDINEIRAS: 106 UNID.
ÁRVORE A SER RETIRADA		49 UNID.
CAIXA DE INSPEÇÃO DE INCÊNDIO (EXISTENTE)		—
POÇO DE VISITA (EXISTENTE)		—
RALO / BUEIRO (EXISTENTE)		—
BOCA DE LOBO (EXISTENTE)		—
PORTÃO EXISTENTE		—
BANCO EM CONCRETO PRÉ MOLDADO(1,5X0,5M)		36 UNID.
MESA DE XADREZ REDONDA COM BANCOS EM CONCRETO		03 UNID.
JARDINEIRA EM CONCRETO (1,0X0,5X0,50M) 106 ARBUSTOS ESTARÃO NESTA JARDINEIRAS DE CONCRETO		106 UNID.
PUFE EM CONCRETO PRÉ MOLDADO (Ø 60 CM)		29 UNID.
BALISADOR FLEXÍVEL DE POLIURETANO COM PROTEÇÃO UV, FIXADO POR PARAFUSO CHUMBADO (15 CM DE ALTURA), REFLETIVO, NA COR LARANJA.		413 UNID.
MESA TIPO PIQUENIQUE COM 2 BANCOS EM CONCRETO		20 UNID.
POSTE METÁLICO DE ILUMINAÇÃO COM 3 PÉTALAS		10 UNID.
POSTE METÁLICO DE ILUMINAÇÃO COM 2 PÉTALAS		61 UNID.
POSTE METÁLICO DE ILUMINAÇÃO COM 1 PÉTALA		24 UNID.
REFLETOR PARA QUADRA ESPORTIVA EM POSTE METÁLICO		08 UNID.
QUADRO DE REVESTIMENTOS		QUANT.
1 PAVIMENTAÇÃO ASFALTICA		20.875,00 m²
2 PISO EM BORRACHA EPDM (10CM) (ÁREA INFANTIL)		236,00 m²
3 PAVIMENTAÇÃO EM CONCRETO - CALÇADA SIMPLES		6440,00 m²
4 PAVIMENTAÇÃO EM CONCRETO - CANTEIRO CENTRAL		335,60 m²
5 PISO EM CONCRETO PIGMENTADO CINZA REFORÇADO COM MALHA DE FERRO		CINZA CHUMBO: 645,00 m² CINZA MÉDIO: 1980,00 m² CINZA CLARO: 1388,00 m²
6 PISO EM CONCRETO PIGMENTADO LARANJA REFORÇADO COM MALHA DE FERRO		368,00 m²
7 PAVIMENTAÇÃO EM PISO INDUSTRIAL POLIDO DE ALTA RESISTÊNCIA, EM QUADRA ESPORTIVA		733,65m²
8 GRAMA AMENDOIM		1097,00 m²
9 GRAMA ESMERALDA		320,00 m²
PAREDES E REVESTIMENTOS		—
PIN TURA EM TINTA ACRILICA PARA AREA EXTERNA NA COR AZUL DEL REY EM DUAS DEMAS		195,00 m²
ÁREA TOTAL DE PROJETO		37.608,46 m²
00 EMISSÃO INICIAL		
LARISSA GOMES LARISSA GOMES 01/08/2019		
PREFEITURA MUNICIPAL DE MESQUITA		
SEMMSP - Secretaria Municipal de Infraestrutura, Meio Ambiente e Serviços Públicos		
Departamento de Projetos		
TIPO DO PROJETO		
PROJETO DE MOBILIDADE E ADEQUAÇÃO URBANÍSTICA NA AV. SÃO PAULO E REQUALIFICAÇÃO DAS PRAÇAS BRASIL, SÃO PAULO, PORTO ALEGRE E PRAÇA DA VAN		
ENDEREÇO DA OBRA		
AVENIDA SÃO PAULO - MESQUITA - RJ		
OBJETIVO:		TIPO DE PROJETO
DEMOLIR / CONSTRUIR		PROJETO BÁSICO
DESENHOS		DATA
PLANTA DE ARTICULAÇÃO		15/02/2023
PLANTA DEMOLIR/CONSTRUIR (TRECHOS C e D)		ESCALA
INDICADA		INDICADA
EQUIPE DE PROJETO		—
ARQ. LARISSA GOMES		—
ARQ. RAFAEL VIANA		—
ARQ. RENAN FERNANDES		—
ARQ. LARISSA GOMES - CAU A25716-4		—

CIDADES

GOV RJ

GOVERNO DO ESTADO DO RIO DE JANEIRO

SECRETARIA DE ESTADO DAS CIDADES

SUBSECRETARIA DE PROJETOS DE ENGENHARIA

Responsável Técnico:

LUCAS QUARTE DE SOUZA

ID 51458924

CREACAU:

CAU A140420-2

Empre:

BÁSICO


VISTOS

Documento assinado digitalmente

gov.br

Assinatura digitalizada

Assinatura digitalizada

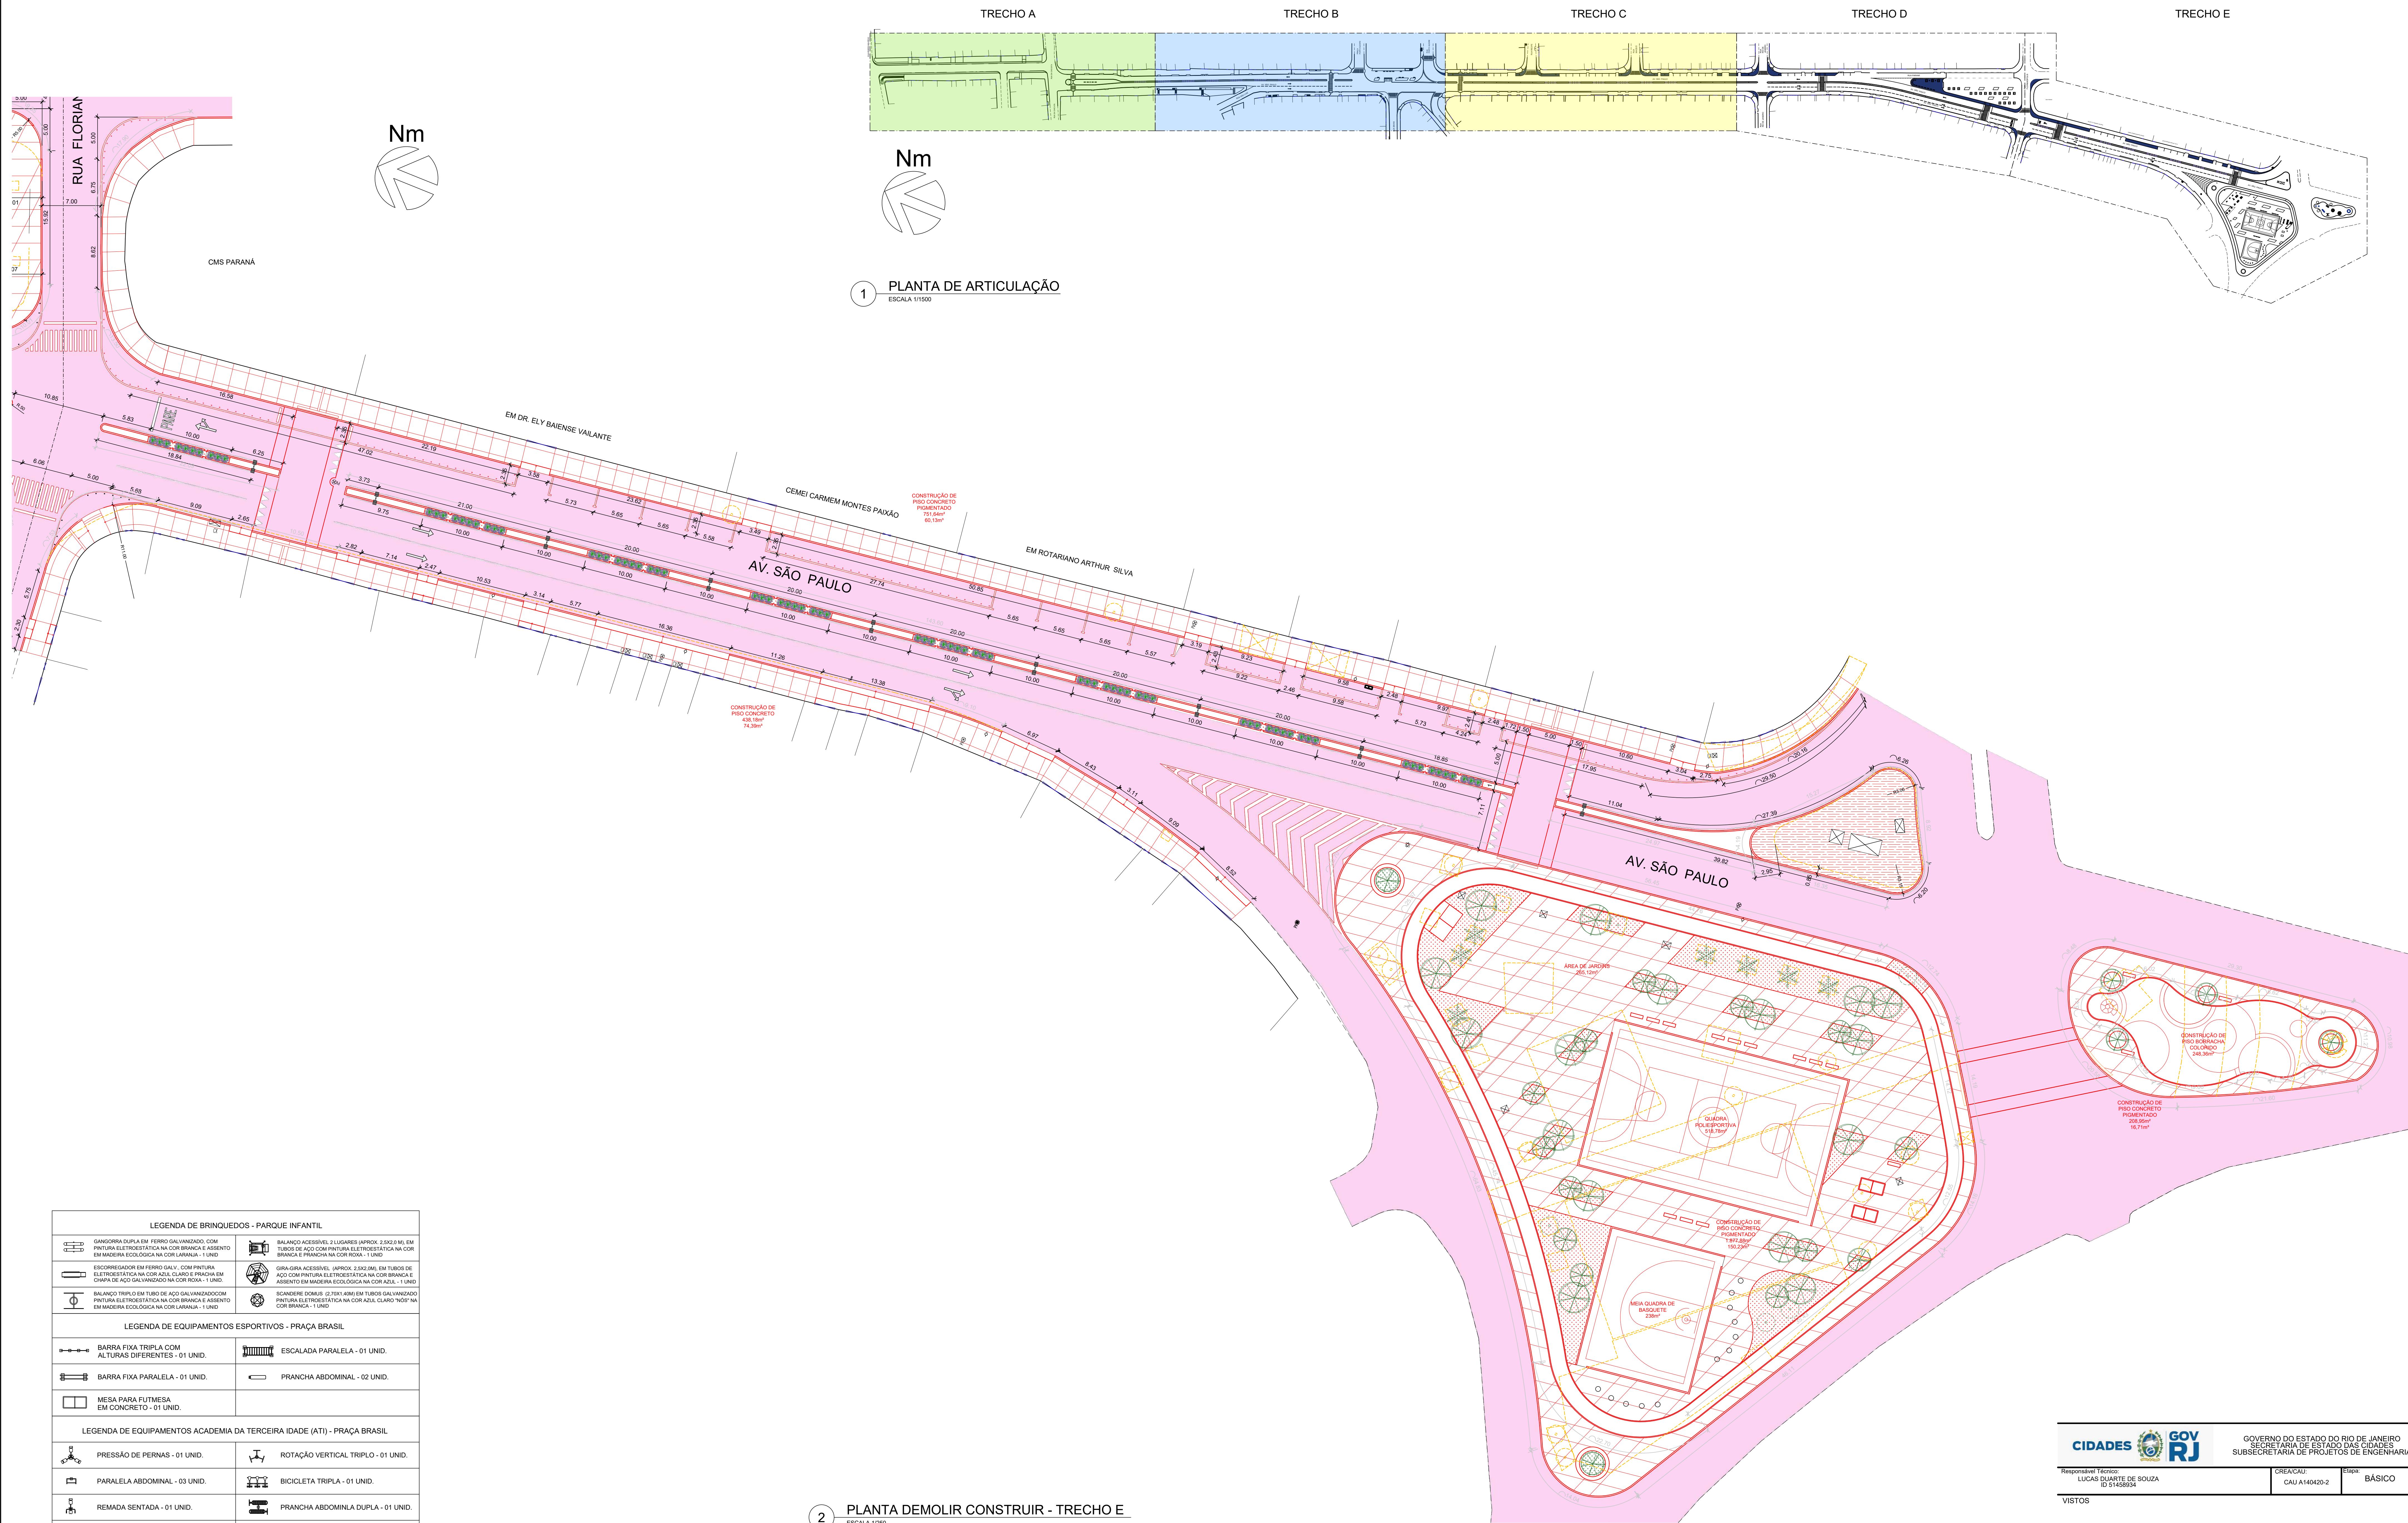

ÁREA A SER EXECUTADA:

AV. SÃO PAULO COM 1.265,00m DE EXTENSÃO PARA INTERVENÇÃO, SENDO O PONTO INICIAL NA ANTIGA PRAÇA DA VAN, E O PONTO FINAL NA DIVISA DE MESQUITA COM O MUNICÍPIO DE NOVA IGUAÇU, NA RUA IRMÃOS MAURÍCIO.

NOTA:

IMPORTANTE:

1) O PROJETO BÁSICO FOI ELABORADO COM BASE NAS INFORMAÇÕES DO LEVANTAMENTO TOPOGRÁFICO;

2) TODAS AS SITUAÇÕES QUE FLUIREM DAS APRESENTADAS NO PROJETO BÁSICO DEVERÃO SER LEVADAS AO CONHECIMENTO DO DEPARTAMENTO DE PROJETOS DA SEMIMP, PARA QUE SEJA DISCUTIDA A MELHOR SOLUÇÃO;

3) TODOS OS PAV., TAMPOS DE BUEIROS OU SIMILARES, DEVEM SER ELEVADOS OU REBAIXADOS DE FORMA A FICAREM ALINHADOS AO NÍVEL DO PISO ACABADO;

4) QUANDO HOUVER BUEIROS FORA DO ALINHAMENTO DO MEIO-FIO, ESTES DEVERÃO SER TRATADOS DE FORMA A TER SEUS ACESSOS ALINHADOS AO MEIO-FIO E SUA COBERTURA AO NÍVEL DAS CALÇADAS (JOGAS DE LOBO);

5) ONDE HOUVER RAMPA DE PEDESTRES OU DE VEÍCULOS, O MEIO-FIO DEVERÁ SER REBAIXADO, DE FORMA A PERMITIR O ACESSO À CALÇADA;

6) ONDE HOUVER MARQUÊS COM PROJEÇÃO MAIOR QUE 1 METRO, EXCETO SEU APOIO NO SOLO, ESTES DEVERÃO SER REMOVIDOS OU DEMOLIDOS, PARA PERMITIR A CIRCULAÇÃO SEM OBSTÁCULOS NAS CALÇADAS;

7) O CALÇAMENTO DEVERÁ SER PLANO E ALINHADO, SEM OBSTÁCULOS FÍSICOS NA SUA FAIXA LIVRE;

8) AS PERSPECTIVAS SÃO RECURSO AUXILIAR DE VISUALIZAÇÃO DO PROJETO, NÃO DEVENDO SUA EXECUÇÃO BASEAR-SE TÃO SOMENTE NELAS. A EXECUÇÃO DEVE CONSIDERAR OS DESENHOS TÉCNICOS.

LEGENDA	QUANT.
ÁREA DE CONSTRUÇÃO	37.608,46 m²
ÁREA DE DEMOLIÇÃO	37.608,46 m²
RAMPA DE PEDESTRE COM PAVIMENTAÇÃO EM CONCRETO IMPORTADO DE USINA, ESP. 8cm, TRACÇO 1:3,3, F4+10MPa, COM MALHA DE FERRO, MODULAÇÃO COMO EM PROJETO, ACABAMENTO DESMOLDADO MECANICAMENTE	191,25 m²
RAMPA DE VEÍCULOS COM PAVIMENTAÇÃO EM CONCRETO IMPORTADO DE USINA, ESP. 8cm, TRACÇO 1:3,3, F4+10MPa, COM MALHA DE FERRO, MODULAÇÃO COMO EM PROJETO, ACABAMENTO DESMOLDADO MECANICAMENTE	1490,00 m²
PISO TÁTIL (25x25cm) NA COR AMARELA	38 m²
GRAMADO (GRAMA AMENDOM)	1097,00 m²
GRAMADO (GRAMA ESMERALDA)	320,00 m²
MEIO FIO EM PARALELO A SER RETIRADO	4571,00 m
MEIO FIO EM PARALELO A SER INSTALADO (NOVO)	5012,70 m
PORTA DE ENERGIA (EXISTENTE)	—
PORTA DE ENERGIA (EXISTENTE) OBR. A ILUMINAÇÃO PÚBLICA FICAR A CARGO DA PREFEITURA	—
PINTURA DE FAIXAS DE PEDESTRES, SINALIZAÇÃO HORIZONTAL E SINALIZAÇÃO VERTICAL, FICARÃO A CARGO DE OUTRO CONTRATO	—
PALMEIRA EXISTENTE	7 UNID.
ÁRVORE EXISTENTE	16 UNID.
ÁRVORE A SER PLANTADA	57 UNID.
ÁRVORE PEQUENA PORTE EXISTENTE (EM VASEIOS DE CONCRETO PRÉ MOLDADO Ø 60 CM)	19 UNID.
ARBUSTO A SER PLANTADO - 470 UNID.	370 UNID.
ÁRVORE A SER RETIRADA	49 UNID.
CAIXA DE INSPEÇÃO DE INCÊNDIO (EXISTENTE)	—
POÇO DE VISITA (EXISTENTE)	—
RAIO / BUEIRO (EXISTENTE)	—
BOCA DE LOBO (EXISTENTE)	—
PORTÃO EXISTENTE	—
BANCO EM CONCRETO PRÉ MOLDADO (1.50X0,9M)	36 UNID.
MESA DE XADREZ REDONDA COM BANCOS EM CONCRETO	03 UNID.
JARDINEIRA EM CONCRETO (1.00X0,50X0,50M) 10x ARBUSTOS EXISTENTES, JARDINEIRAS DE CONCRETO	106 UNID.
PUPA EM CONCRETO PRÉ MOLDADO Ø 60 CM	29 UNID.
BALIZADOR FLEXÍVEL DE POLIURETANO COM PROTEÇÃO UV, FIXADO POR PARAFUSO CHARNALADO (Ø 5 CM DE ALTURA), REFLETIVO NA COR LARANJA	413 UNID.
MESA TIPO PIQUENETE COM 2 BANCOS EM CONCRETO	20 UNID.
POSTE METÁLICO DE ILUMINAÇÃO COM 3 PÉTALAS	10 UNID.
POSTE METÁLICO DE ILUMINAÇÃO COM 2 PÉTALAS	61 UNID.
POSTE METÁLICO DE ILUMINAÇÃO COM 1 PÉTALA	24 UNID.
REFLETOR PARA QUADRA ESPORTIVA EM POSTE METÁLICO	08 UNID.

QUADRO DE REVESTIMENTOS	QUANT.
PAVIMENTAÇÃO E FORRAÇÕES	
PAVIMENTAÇÃO ASFÁLTICA	20.875,00 m²
PISO EM BORRACHA EPDM (10CM) (ÁREA INFANTIL)	236,00 m²
PAVIMENTAÇÃO EM CONCRETO - CALÇADA SIMPLES	6440,00 m²
PAVIMENTAÇÃO EM CONCRETO - CANTEIRO CENTRAL	335,60 m²
PISO EM CONCRETO PIGMENTADO CINZA REFORÇADO COM MALHA DE FERRO	645,00 m²
PISO EM CONCRETO PIGMENTADO LARANJA REFORÇADO COM MALHA DE FERRO	1980,00 m²
PAVIMENTAÇÃO EM PISO INDUSTRIAL POLIDO DE ALTA RESISTÊNCIA, EM QUADRA ESPORTIVA	398,00 m²
GRAMA AMENDOM	733,65m²
GRAMA ESMERALDA	1097,00 m²
PARTE DE REVESTIMENTOS	
PINTURA EM TINTA ACRÍLICA PARA ÁREA EXTERNA NA COR AZUL DEL REY EM SUAS DEMÁIS	195,00 m²
ÁREA TOTAL DE PROJETO	37.608,46 m²

00	EMISSÃO INICIAL	LARISSA GOMES	LARISSA GOMES	01/06/2019
----	-----------------	---------------	---------------	------------

PREFEITURA MUNICIPAL DE MESQUITA
SEMIMP - Secretaria Municipal de Infraestrutura, Meio Ambiente e Serviços Públicos
Departamento de Projetos




TÍTULO DO PROJETO
PROJETO DE MOBILIDADE E ADEQUAÇÃO URBANÍSTICA NA AV. SÃO PAULO E REQUALIFICAÇÃO DAS PRAÇAS BRASIL, SÃO PAULO, PORTO ALEGRE E PRAÇA DA VAN

DEPARTAMENTO DE PROJETOS

AVENIDA SÃO PAULO - MESQUITA - RJ

OBJETIVO DEMOLIR / CONSTRUIR	TÍTULO DO PROJETO PROJETO BÁSICO
DESENHISTA PLANTA DE ARTICULAÇÃO PLANTA DEMOLIR / CONSTRUIR (TRECHO E)	DATA 15/02/2023 INDICADA ESCALA 1:500
RESPONSÁVEL TÉCNICO LUCAS GUARATE DE SOUZA ID 01458934	CREADOR CAU A 140420-2
REVISOR BÁSICO	REVISOR BÁSICO
PROJETO DE PROPOSTA LARISSA GOMES ID 01272023	PROJETO DE PROPOSTA LARISSA GOMES ID 01272023
PROJETO DE PROPOSTA LARISSA GOMES ID 01272023	PROJETO DE PROPOSTA LARISSA GOMES ID 01272023
PROJETO DE PROPOSTA LARISSA GOMES ID 01272023	PROJETO DE PROPOSTA LARISSA GOMES ID 01272023

URB-09/15

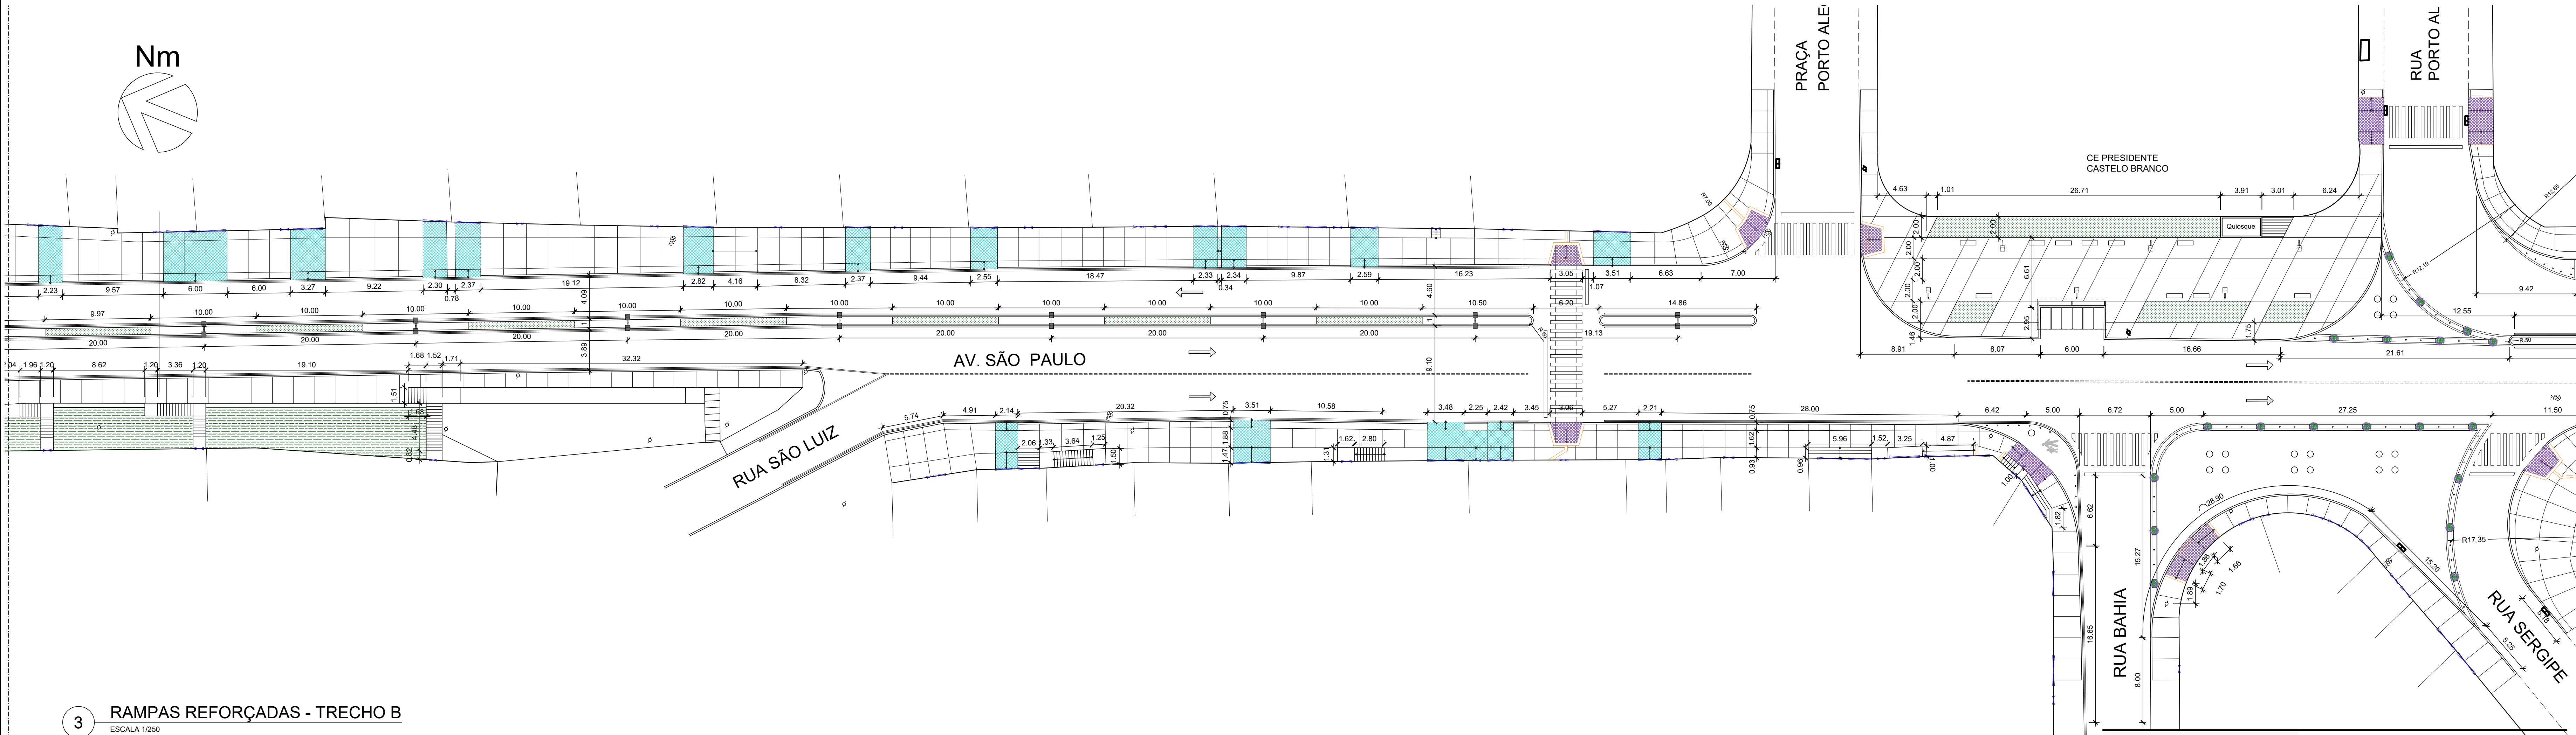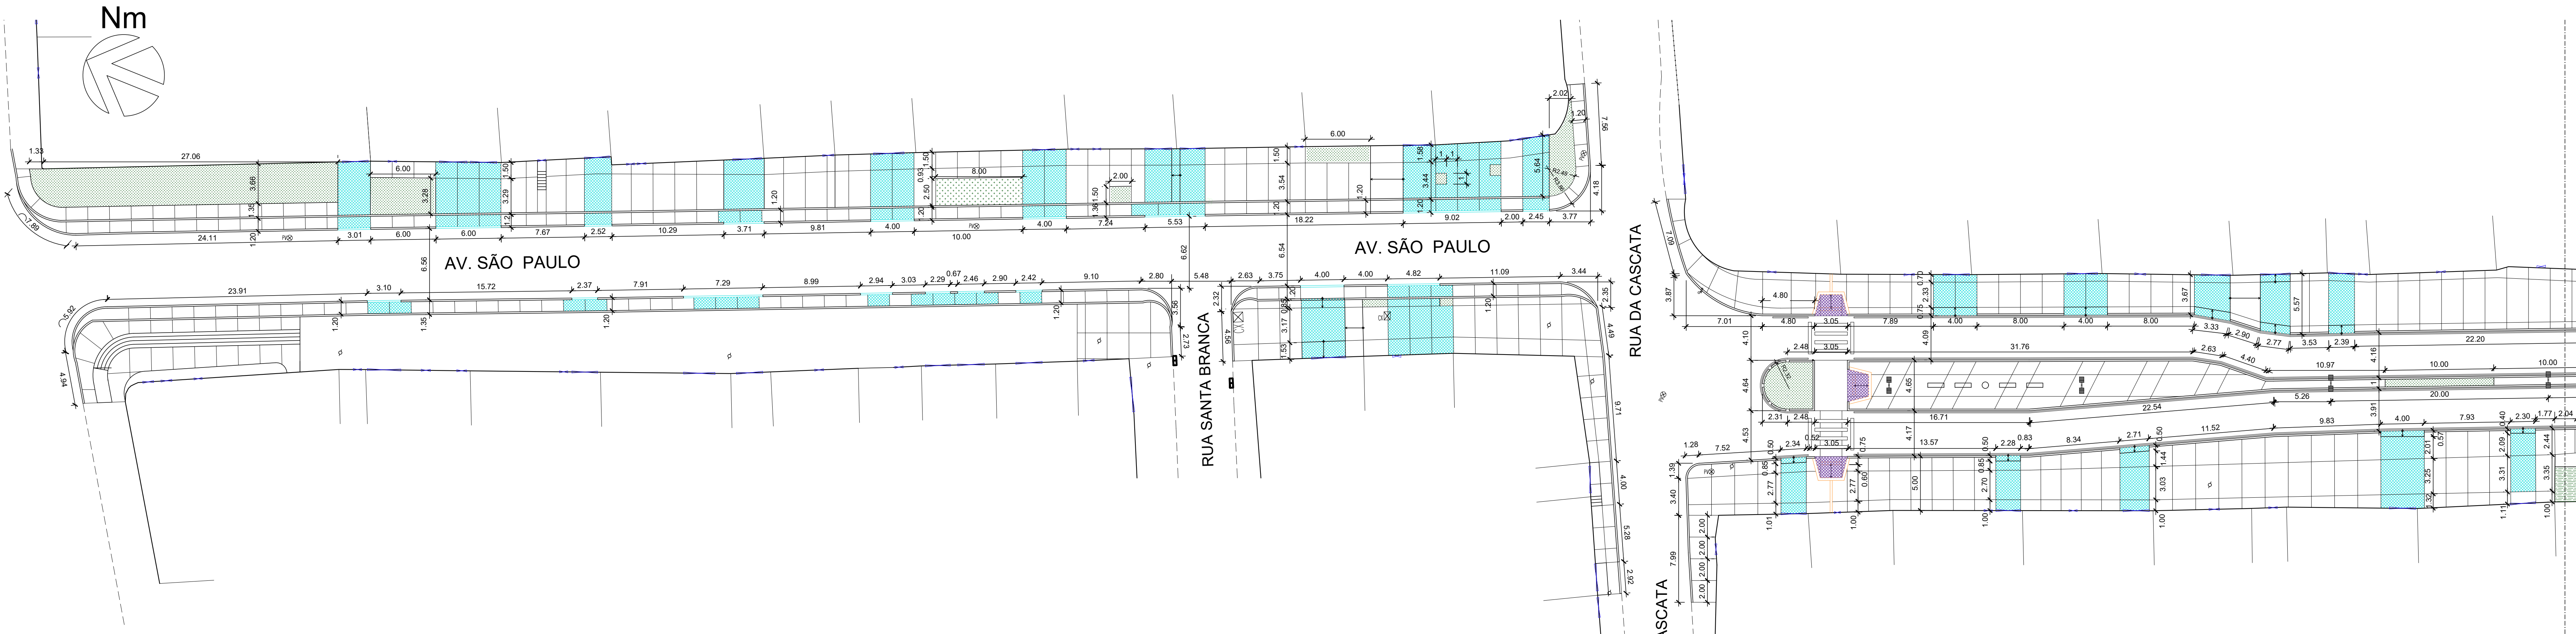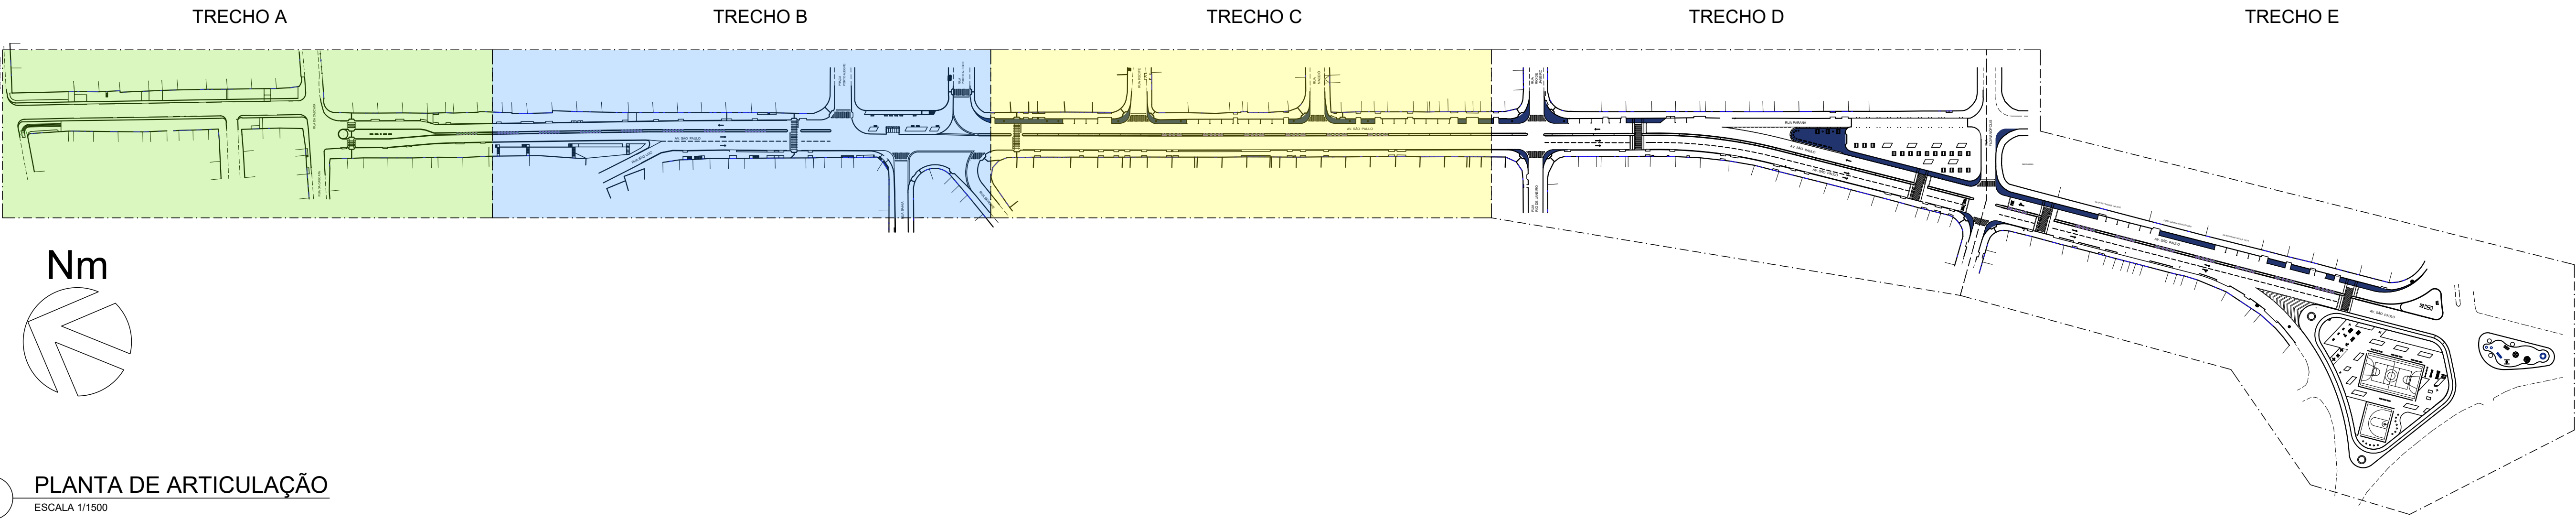

ÁREA A SER EXECUTADA:

AV. SÃO PAULO COM 1.255,00m DE EXTENSÃO PARA INTERVENÇÃO, SENDO O PONTO INICIAL NA ANTIGA PRAÇA DA VAN. E O PONTO FINAL NA DIVISA DE MESQUITA COM O MUNICÍPIO DE NOVA IGUAÇU, NA RUA IRMÃOS MAURÍCIO.

NOTA:

IMPORTANTE:

1) O PROJETO BÁSICO FOI ELABORADO COM BASE NAS INFORMAÇÕES DO LEVANTAMENTO TOPOGRÁFICO;

2) TODAS AS SITUAÇÕES QUE FLUIREM DAS APRESENTADAS NO PROJETO BÁSICO DEVERÃO SER TRATADAS AO CONHECIMENTO DO DEPARTAMENTO DE PROJETOS DA SEMMSP, PARA QUE SEJA DISCUTIDA A MELHOR SOLUÇÃO;

3) TODOS OS P/Ls, TAMPOS DE BUEIROS OU SIMILARES, DEVEM SER ELEVADOS OU REBAIXADOS DE FORMA A FICAREM ALINHADOS AO NÍVEL DO PISO ACABADO;

4) QUANDO HOUVER BUEIROS FORA DO ALINHAMENTO DO MEIO-FIO, ESTES DEVERÃO SER TRATADOS DE FORMA A TER SEUS ACESSOS ALINHADOS AO MEIO-FIO E SUA COBERTURA AO NÍVEL DAS CALÇADAS (BOCAS DE LOBO);

5) ONDE HOUVER RAMPAS DE PEDESTRES OU DE VEÍCULOS, O MEIO-FIO DEVERÁ SER REBAIXADO, DE FORMA A PERMITIR O ACESSO A CALÇADA;

6) ONDE HOUVER MARQUISES COM PROJEÇÃO MAIOR QUE 1 METRO, E/OU TIVER APOIO NO SOLO, ESTES DEVERÃO SER REMOVIDOS OU DEMOLIDOS, PARA PERMITIR A CIRCULAÇÃO SEM OBSTÁCULOS NAS CALÇADAS;

7) O CALÇAMENTO DEVERÁ SER PLANO E ALINHADO, SEM OBSTÁCULOS FÍSICOS NA SUA FAIXA LIVRE;

8) AS PERSPECTIVAS SÃO RECURSO AUXILIAR DE VISUALIZAÇÃO DO PROJETO, NÃO DEVEDO SUA EXECUÇÃO BASEAR-SE TÃO SOMENTE NELAS. A EXECUÇÃO DEVE CONSIDERAR OS DESENHOS TÉCNICOS.

LEGENDA	QUANT.
ÁREA DE CONSTRUÇÃO	37.608,46 m²
ÁREA DE DEMOLIÇÃO	37.608,46 m²
RAMPA DE PEDESTRE COM PAVIMENTAÇÃO EM CONCRETO IMPORTADO DE USINA, ESP. 8cm, TRAÇO 1:3,3, F4+15MPa, COM MALHA DE FERRO, MODULAÇÃO COMO EM PROJETO, ACABAMENTO DESEMPENADO MECANICAMENTE	191,25 m²
RAMPA DE VEÍCULOS COM PAVIMENTAÇÃO EM CONCRETO IMPORTADO DE USINA, ESP. 8cm, TRAÇO 1:3,3, F4+15MPa, COM MALHA DE FERRO, MODULAÇÃO COMO EM PROJETO, ACABAMENTO DESEMPENADO MECANICAMENTE	1490,00 m²
PISO TÁTIL (25x25cm) NA COR AMARELA	ALERTA 38 m² DIRECIONAL 17 m²
GRAMADO (GRAMA AMENDOIM)	1097,00 m²
GRAMADO (GRAMA ESMERALDA)	320,00 m²
MEIO FIO EM PARALELO A SER RETIRADO	4571,00 m
MEIO FIO EM PARALELO A SER INSTALADO (NOVO)	PRE MOLDADO 5012,70 m IN LOCO 580,00 m
POSTE ENERGIA (EXISTENTES) OBS: A ILUMINAÇÃO PÚBLICA FICARÁ A CARGO DA PREFEITURA	—
PINTURA DE FAIXAS DE PEDESTRES, SINALIZAÇÃO HORIZONTAL E SINALIZAÇÃO VERTICAL FICARÃO A CARGO DE OUTRO CONTRATO	—
PALMEIRA EXISTENTE	7 UNID.
ÁRVORE EXISTENTE	16 UNID.
ÁRVORE A SER PLANTADA	57 UNID.
ÁRVORE PEQUENO PORTE PORTE EM VASOS DE CONCRETO PRE MOLDADO (Ø 60 CM)	19 UNID.
ARBUSTO A SER PLANTADO - 476 UNID.	CANTEIRO CENTRAL 370 UNID. JARDINEIRAS 106 UNID.
ÁRVORE A SER RETIRADA	49 UNID.
CAIXA DE INSPEÇÃO DE INCÊNDIO (EXISTENTE)	—
POÇO DE VISITA (EXISTENTE)	—
RALO / BUEIRO (EXISTENTE)	—
BOCA DE LOBO (EXISTENTE)	—
PORTÃO EXISTENTE	—
BANCO EM CONCRETO PRE MOLDADO(1,50X0,50M)	36 UNID.
MESA DE XADREZ REDONDA COM BANCOS EM CONCRETO	03 UNID.
JARDINEIRA EM CONCRETO (1,00X0,50X0,50M) 106 ARBUSTOS ESTARÃO NESTA JARDINEIRAS DE CONCRETO	106 UNID.
PIFE EM CONCRETO PRE MOLDADO (Ø 60 CM)	29 UNID.
BALISADOR FLEXÍVEL DE POLIURETANO COM PROTEÇÃO UV, FIXADO POR PARAFUSO CHUMBADO (75 CM DE ALTURA), REFLETIVO, NA COR LARANJA	413 UNID.
MESA TIPO PIQUENIQUE COM 2 BANCOS EM CONCRETO	20 UNID.
POSTE METÁLICO DE ILUMINAÇÃO COM 3 PÉTALAS	10 UNID.
POSTE METÁLICO DE ILUMINAÇÃO COM 2 PÉTALAS	61 UNID.
POSTE METÁLICO DE ILUMINAÇÃO COM 1 PÉTALA	24 UNID.
REFLETOR PARA QUADRA ESPORTIVA EM POSTE METÁLICO	08 UNID.
QUADRO DE REVESTIMENTOS	QUANT.
PAVIMENTAÇÃO E FORRAÇÕES	
PAVIMENTAÇÃO ASFALTICA	20.875,00 m²
PISO EM BORRACHA EPDM (10CM) (ÁREA INFANTIL)	236,00 m²
PAVIMENTAÇÃO EM CONCRETO - CALÇADA SIMPLES	6440,00 m²
PAVIMENTAÇÃO EM CONCRETO - CANTEIRO CENTRAL	335,60 m²
PISO EM CONCRETO PIGMENTADO CINZA REFORÇADO COM MALHA DE FERRO	CINZA CHUMBO 645,00 m² CINZA MEDIO 1980,00 m² CINZA CLARO 1388,00 m²
PISO EM CONCRETO PIGMENTADO LARANJA REFORÇADO COM MALHA DE FERRO	368,00 m²
PAVIMENTAÇÃO EM PISO INDUSTRIAL POLIDO DE ALTA RESISTÊNCIA, EM QUADRA ESPORTIVA	733,65m²
GRAMA AMENDOIM	1097,00 m²
GRAMA ESMERALDA	320,00 m²
PAREDES E REVESTIMENTOS	
PINTURA EM TINTA ACRILICA PARA AREA EXTERNA NA COR AZUL DEL REY EM DUAS DEMAS	195,00 m²
ÁREA TOTAL DE PROJETO	37.608,46 m²

CIDADES GOV RJ

GOVERNO DO ESTADO DO RIO DE JANEIRO
SECRETARIA DE ESTADO DAS CIDADES
SUBSECRETARIA DE PROJETOS DE ENGENHARIA

Responsável Técnico:
LUCAS DUARTE DE SOUZA
ID 51458934

CREA/CAU:
CAU A140420-2

Empa:
BÁSICO

VISTOS

OBJETO:
INDICAÇÃO DE RAMPAS REFORÇADAS

TIPO DE PROJETO:
PROJETO BÁSICO

DESENHOS:
PLANTA DE ARTICULAÇÃO
RAMPAS REFORÇADAS - TRECHOS A E B

DATA:
15/02/2023

REVISÃO:
INDICADA

EQUIPE DE PROJETO:
ARQ. LARISSA GOMES
ARQ. RAFAEL VIANA
ARQ. RENAN FERNANDES

90 EMISSÃO INICIAL LARISSA GOMES LARISSA GOMES 01/08/2019

PREFEITURA MUNICIPAL DE MESQUITA
SEMMSP - Secretaria Municipal de Infraestrutura, Meio Ambiente e Serviços Públicos
Departamento de Projetos

TÍTULO DO PROJETO
PROJETO DE MOBILIDADE E ADEQUAÇÃO URBANÍSTICA NA AV. SÃO PAULO E REQUALIFICAÇÃO DAS PRAÇAS BRASIL, SÃO PAULO, PORTO ALEGRE E PRAÇA DA VAN

ENDEREÇO DA OBRA
AVENIDA SÃO PAULO - MESQUITA - RJ

OBJETO:
INDICAÇÃO DE RAMPAS REFORÇADAS




TIPO DE PROJETO:
PROJETO BÁSICO

DATA:
15/02/2023


REVISÃO:
INDICADA

EQUIPE DE PROJETO:
ARQ. LARISSA GOMES
ARQ. RAFAEL VIANA
ARQ. RENAN FERNANDES

URB-10/15

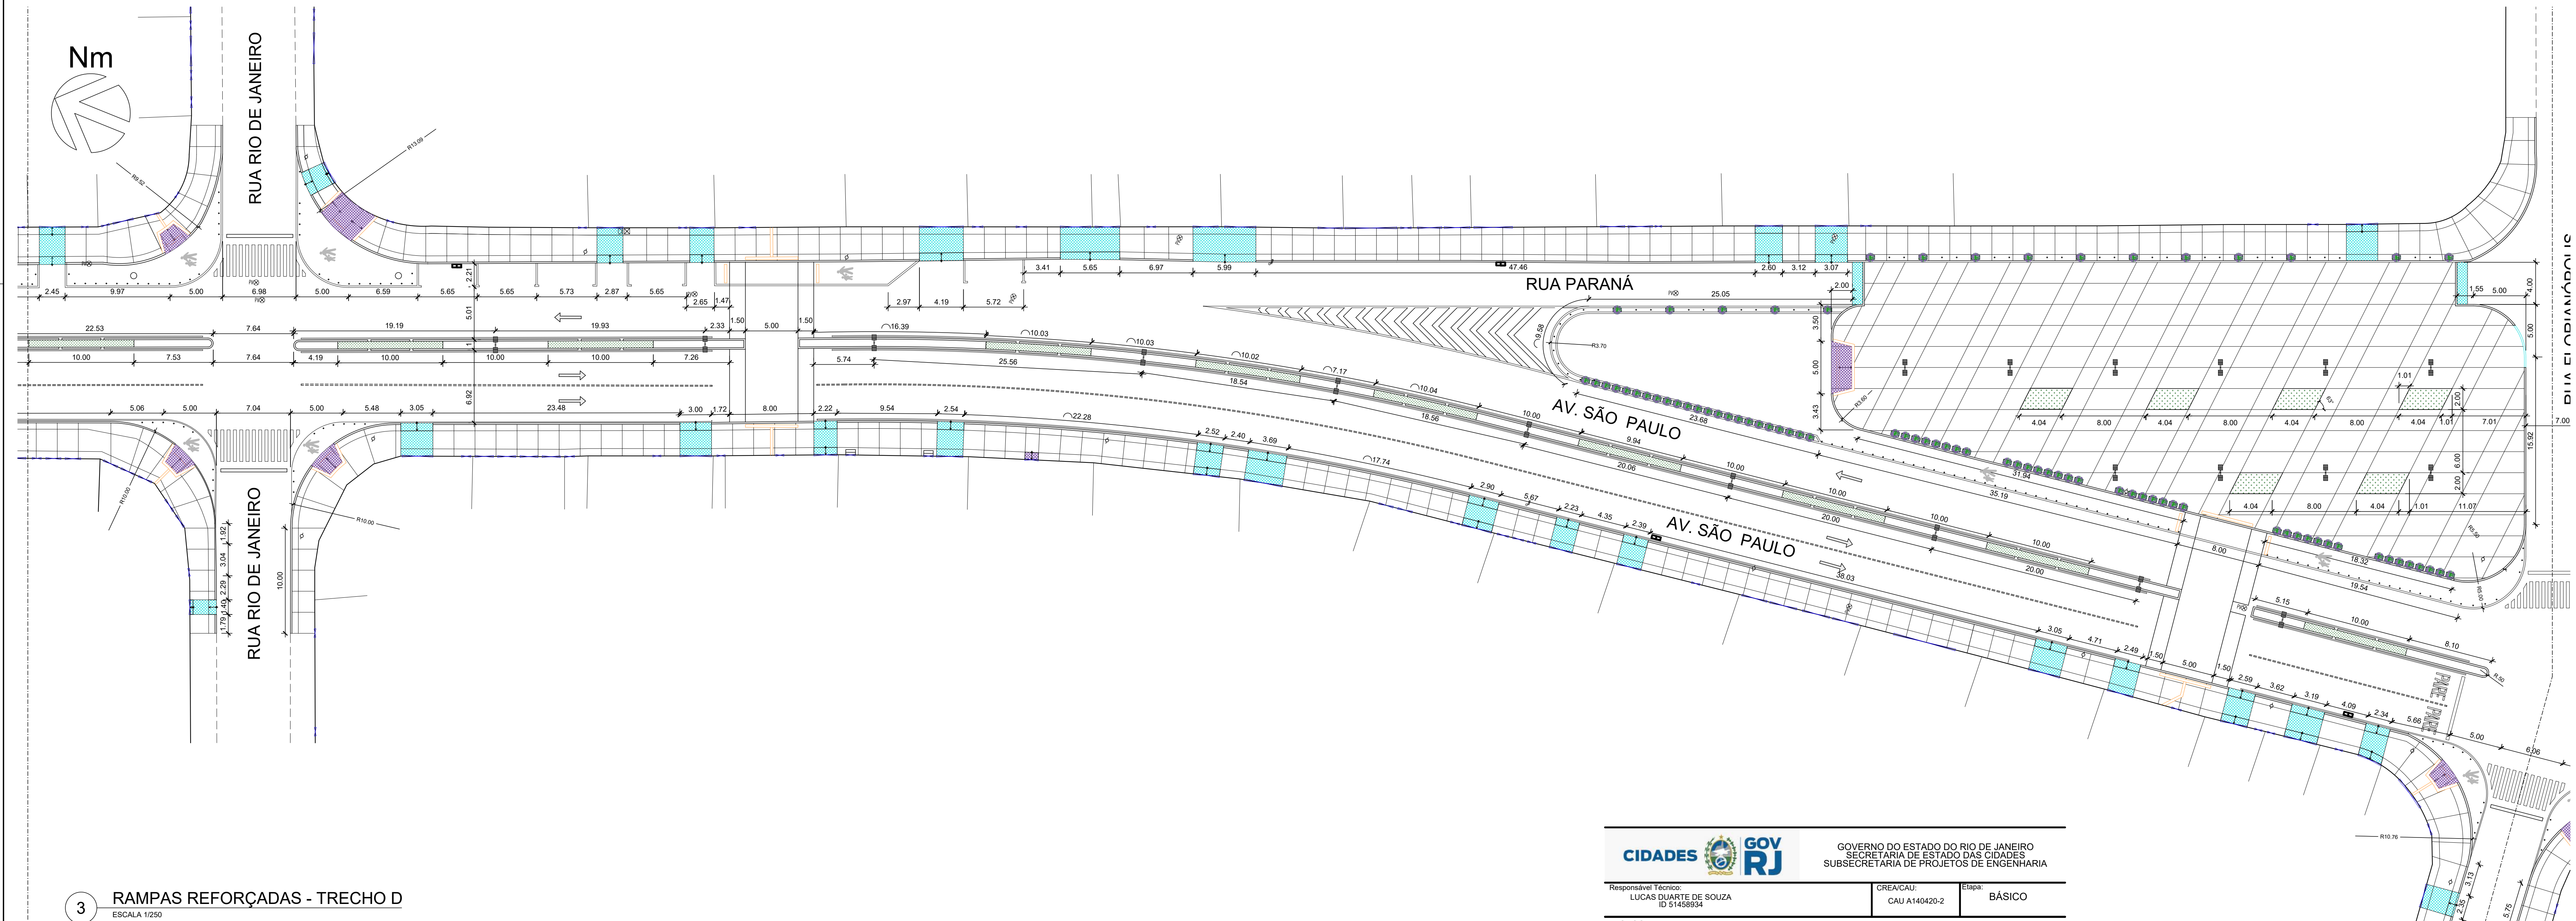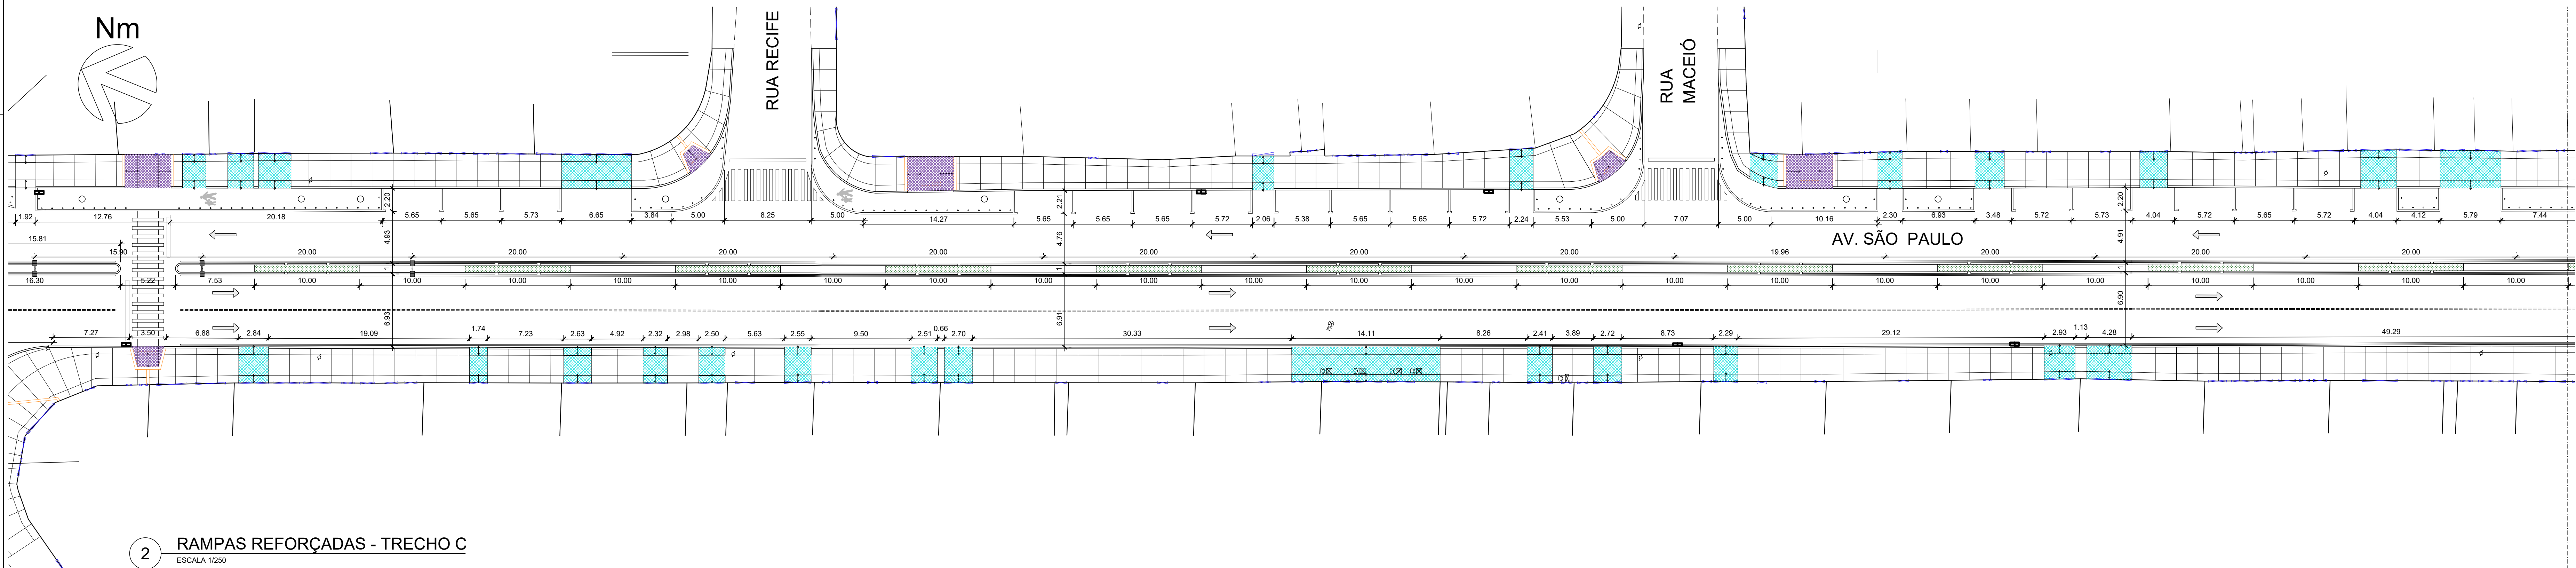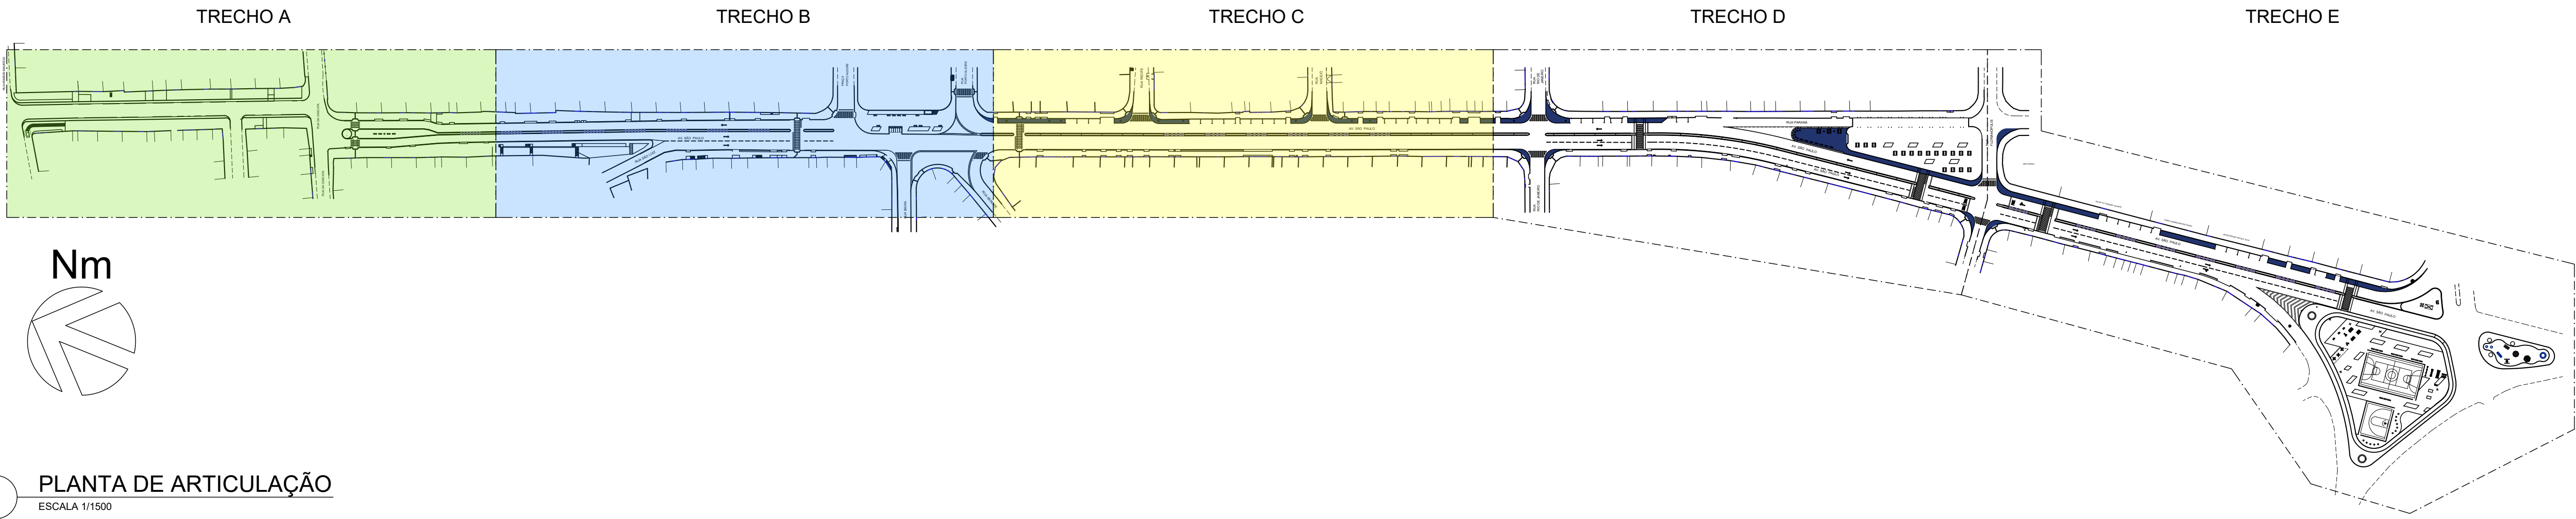

ÁREA A SER EXECUTADA:		
AV. SÃO PAULO COM 1.255,00m DE EXTENSÃO PARA INTERVENÇÃO, SENDO O PONTO INICIAL NA ANTIGA PRAÇA DA VAN. E O PONTO FINAL NA DIVISA DE MESQUITA COM O MUNICÍPIO DE NOVA IGUAÇU, NA RUA IRMÃOS MAURÍCIO.		
NOTA:		
IMPORTANTE:		
1) O PROJETO BÁSICO FOI ELABORADO COM BASE NAS INFORMAÇÕES DO LEVANTAMENTO TOPOGRÁFICO;		
2) TODAS AS SITUAÇÕES QUE FUGIREM DAS APRESENTADAS NO PROJETO BÁSICO DEVERÃO SER LEVADAS AO CONHECIMENTO DO DEPARTAMENTO DE PROJETOS DA SEMIMP, PARA QUE SEJA DISCUTIDA A MELHOR SOLUÇÃO;		
3) TODOS OS P/4, TAMPOS DE BUEIROS OU SIMILARES, DEVEM SER ELEVADOS OU REBAIXADOS DE FORMA A FICAREM ALINHADOS AO NÍVEL DO PISO ACABADO;		
4) QUANDO HOUVER BUEIROS FORA DO ALINHAMENTO DO MEIO-FIO, ESTES DEVERÃO SER TRATADOS DE FORMA A TER SEUS ACESSOS ALINHADOS AO MEIO-FIO E SUA COBERTURA AO NÍVEL DAS CALÇADAS (BOCAS DE LOBO);		
5) ONDE HOUVER RAMPAS DE PEDESTRES OU DE VEÍCULOS, O MEIO-FIO DEVERÁ SER REBAIXADO, DE FORMA A PERMITIR O ACESSO A CALÇADA;		
6) ONDE HOUVER MARQUISES COM PROJEÇÃO MAIOR QUE 1 METRO, E/OU TIVER APOIO NO SOLO, ESTES DEVERÃO SER REMOVIDOS OU DEMOLIDOS, PARA PERMITIR A CIRCULAÇÃO SEM OBSTÁCULOS NAS CALÇADAS;		
7) O CALÇAMENTO DEVERÁ SER PLANO E ALINHADO, SEM OBSTÁCULOS FÍSICOS NA SUA FAIXA LIVRE;		
8) AS PERSPECTIVAS SÃO RECURSO AUXILIAR DE VISUALIZAÇÃO DO PROJETO, NÃO DEVEDO SUA EXECUÇÃO BASEAR-SE TÃO SOMENTE NELAS. A EXECUÇÃO DEVE CONSIDERAR OS DESENHOS TÉCNICOS.		
LEGENDA		QUANT.
ÁREA DE CONSTRUÇÃO		37.608,46 m²
ÁREA DE DEMOLIÇÃO		37.608,46 m²
RAMPA DE PEDESTRE COM PAVIMENTAÇÃO EM CONCRETO IMPORTADO DE USINA, ESP. 8cm, TRAÇO 1:3:3, F4+15MPa, COM MALHA DE FERRO, MODULAÇÃO COMO EM PROJETO, ACABAMENTO DESEMPENADO MECANICAMENTE		191,25 m²
RAMPA DE VEÍCULOS COM PAVIMENTAÇÃO EM CONCRETO IMPORTADO DE USINA, ESP. 8cm, TRAÇO 1:3:3, F4+15MPa, COM MALHA DE FERRO, MODULAÇÃO COMO EM PROJETO, ACABAMENTO DESEMPENADO MECANICAMENTE		1490,00 m²
PISO TÁTIL (25x25cm) NA COR AMARELA	ALERTA	38 m²
GRAMADO (GRAMA AMENDOIM)	DIRECIONAL	1097,00 m²
GRAMADO (GRAMA ESMERALDA)		320,00 m²
MEIO FIO EM PARALELO A SER RETIRADO		4571,00 m
MEIO FIO EM PARALELO A SER INSTALADO (NOVO)	PRÉ MOLDADO	5012,70 m
	IN LOCO	580,00 m
POSTE ENERGIA (EXISTENTES)		—
PINTURA DE FAIXAS DE PEDESTRES, SINALIZAÇÃO HORIZONTAL E SINALIZAÇÃO VERTICAL FICARÃO A CARGO DE OUTRO CONTRATO		—
PALMEIRA EXISTENTE		7 UNID.
ÁRVORE EXISTENTE		16 UNID.
ÁRVORE A SER PLANTADA		57 UNID.
ÁRVORE PEQUENO PORTE PORTE EM VASOS DE CONCRETO PRÉ MOLDADO (Ø 60 CM)		19 UNID.
ARBUSTO A SER PLANTADO - 478 UNID.	CANTEIRO CENTRAL	370 UNID.
	JARDINEIRAS	106 UNID.
ÁRVORE A SER RETIRADA		49 UNID.
CAIXA DE INSPEÇÃO DE INCÊNDIO (EXISTENTE)		—
POÇO DE VISITA (EXISTENTE)		—
RALO / BUEIRO (EXISTENTE)		—
BOCA DE LOBO (EXISTENTE)		—
PORTÃO EXISTENTE		—
BANCO EM CONCRETO PRÉ MOLDADO(1,50X0,50M)		36 UNID.
MESA DE XADREZ REDONDA COM BANCOS EM CONCRETO		03 UNID.
JARDINEIRA EM CONCRETO (1,00X0,50X0,50M) 106 ARBUSTOS ESTARÃO NESTA JARDINEIRAS DE CONCRETO		106 UNID.
PUFFE EM CONCRETO PRÉ MOLDADO (Ø 60 CM)		29 UNID.
BALISADOR FLEXÍVEL DE POLIURETANO COM PROTEÇÃO UV, FIXADO POR PARAFUSO CHUMBADO (75 CM DE ALTURA), REFLETIVO, NA COR LARANJA		413 UNID.
MESA TIPO PIQUENIQUE COM 2 BANCOS EM CONCRETO		20 UNID.
POSTE METÁLICO DE ILUMINAÇÃO COM 3 PÉTALAS		10 UNID.
POSTE METÁLICO DE ILUMINAÇÃO COM 2 PÉTALAS		61 UNID.
POSTE METÁLICO DE ILUMINAÇÃO COM 1 PÉTALA		24 UNID.
REFLETOR PARA QUADRA ESPORTIVA EM POSTE METÁLICO		08 UNID.
QUADRO DE REVESTIMENTOS		QUANT.
PAVIMENTAÇÃO E FORRAÇÕES		
PAVIMENTAÇÃO ASFALTICA		20.875,00 m²
PISO EM BORRACHA EPDM (10CM) (ÁREA INFANTIL)		236,00 m²
PAVIMENTAÇÃO EM CONCRETO - CALÇADA SIMPLES		6440,00 m²
PAVIMENTAÇÃO EM CONCRETO - CANTEIRO CENTRAL		335,60 m²
PISO EM CONCRETO PIGMENTADO CINZA REFORÇADO COM MALHA DE FERRO	CINZA CHUMBO	645,00 m²
	CINZA MÉDIO	1980,00 m²
	CINZA CLARO	1388,00 m²
PISO EM CONCRETO PIGMENTADO LARANJA REFORÇADO COM MALHA DE FERRO		368,00 m²
PAVIMENTAÇÃO EM PISO INDUSTRIAL POLIDO DE ALTA RESISTÊNCIA, EM QUADRA ESPORTIVA		733,65m²
GRAMA AMENDOIM		1097,00 m²
GRAMA ESMERALDA		320,00 m²
PAREDES E REVESTIMENTOS		
PINTURA EM TINTA ACRILICA PARA AREA EXTERNA NA COR AZUL DEL REY EM DUAS DEMAS		195,00 m²
ÁREA TOTAL DE PROJETO		37.608,46 m²
90 EMISSÃO INICIAL	LARISSA GOMES	LARISSA GOMES 01/08/2019
PREFEITURA MUNICIPAL DE MESQUITA		
SEMIMP - Secretaria Municipal de Infraestrutura, Meio Ambiente e Serviços Públicos		
Departamento de Projetos		
TÍTULO DO PROJETO		
PROJETO DE MOBILIDADE E ADEQUAÇÃO URBANÍSTICA NA AV. SÃO PAULO E REQUALIFICAÇÃO DAS PRAÇAS BRASIL, SÃO PAULO, PORTO ALEGRE E PRAÇA DA VAN		
ENDEREÇO DA OBRA		
AVENIDA SÃO PAULO - MESQUITA - RJ		
OBJETIVO:	TIPO DE PROJETO	
INDICAÇÃO DE RAMPAS REFORÇADAS	PROJETO BÁSICO	
DESENHOS	DATA	
PLANTA DE ARTICULAÇÃO	15/02/2023	
RAMPAS REFORÇADAS - TRECHOS C E D	ESCALA	
INDICADA	INDICADA	
EQUIPE DE PROJETO	ARQ. LARISSA GOMES	
	ARQ. RAFAEL VIANA	
	ARQ. RENAN FERNANDES	
ARQ. LARISSA GOMES - CAU A25718-4		

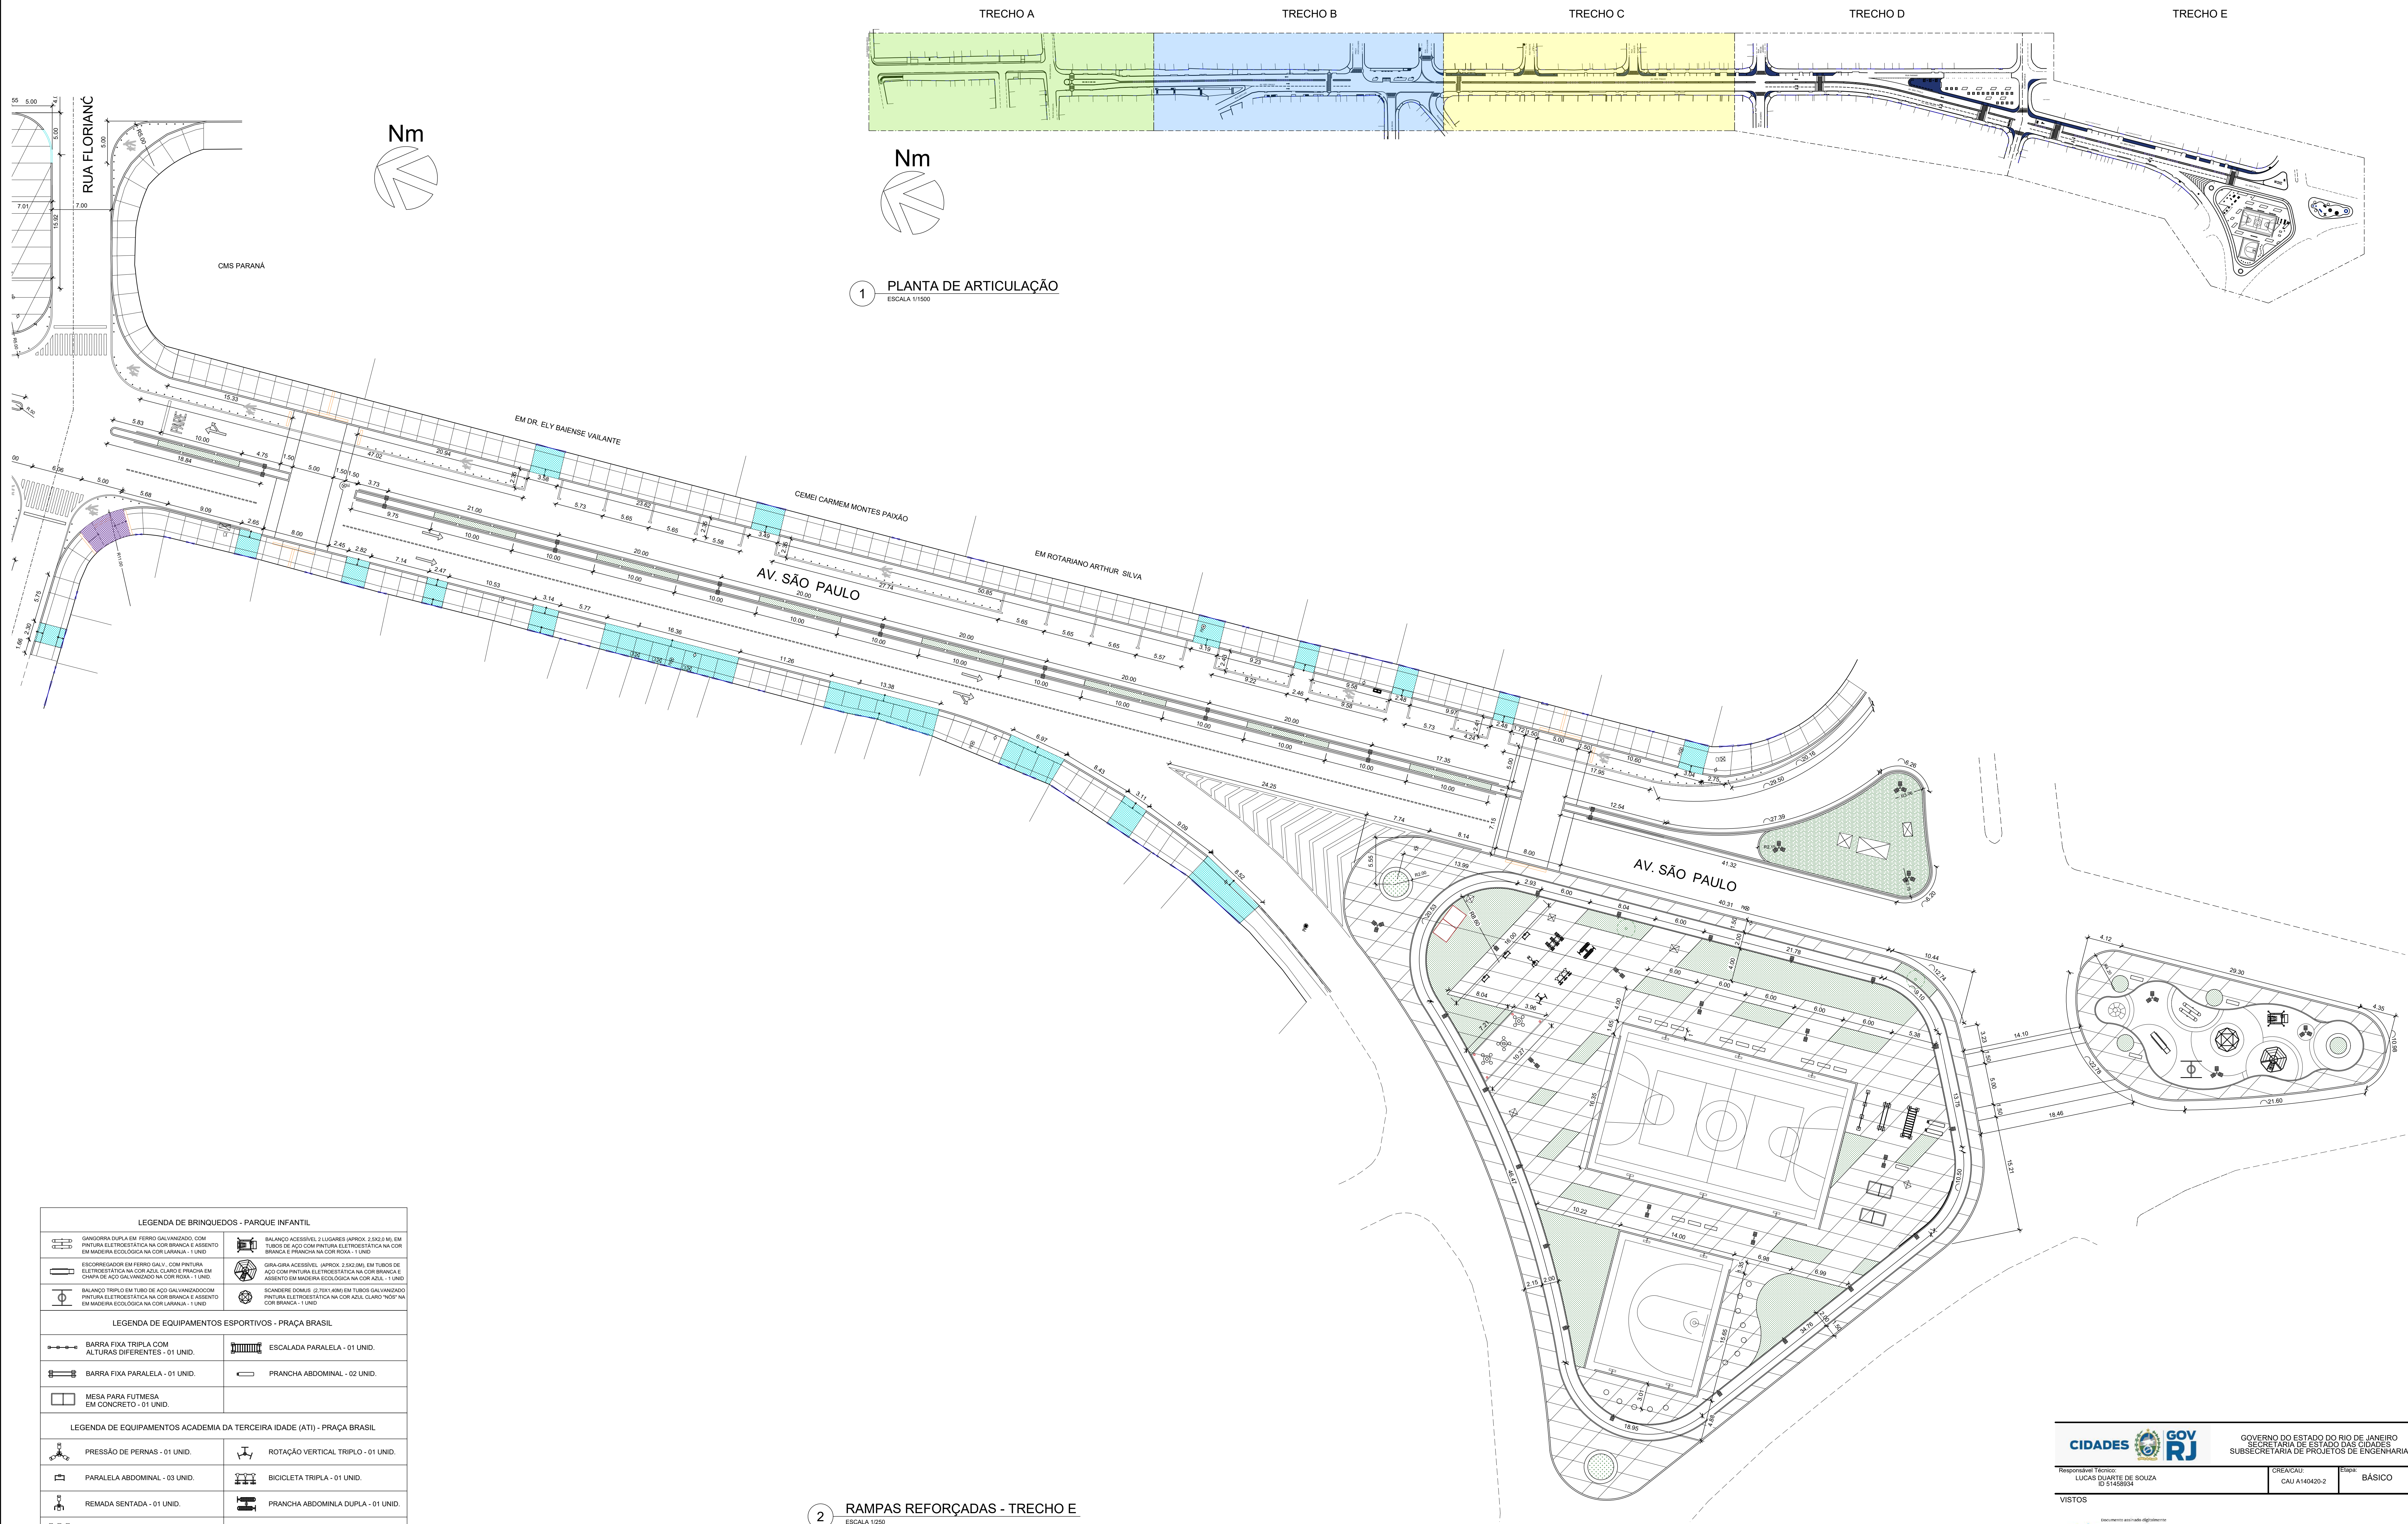

ÁREA A SER EXECUTADA:

AV. SÃO PAULO COM 1.255,00m DE EXTENSÃO PARA INTERVENÇÃO, SENDO O PONTO INICIAL NA ANTIGA PRAÇA DA VAN, E O PONTO FINAL NA DIVISA DE MESQUITA COM O MUNICÍPIO DE NOVA IGUAÇU, NA RUA IRMÃOS MAURÍCIO.

NOTA:

IMPORTANTE:

1) O PROJETO BÁSICO FOI ELABORADO COM BASE NAS INFORMAÇÕES DO LEVANTAMENTO TOPOGRÁFICO;

2) TODAS AS SITUAÇÕES QUE FLUIREM DAS APRESENTADAS NO PROJETO BÁSICO DEVERÃO SER LEVADAS AO CONHECIMENTO DO DEPARTAMENTO DE PROJETOS DA SEMIMP, PARA QUE SEJA DISCUTIDA A MELHOR SOLUÇÃO;

3) TODOS OS PIVs, TAMPÓS DE BUEIROS OU SIMILARES, DEVEM SER ELEVADOS OU REBAIXADOS DE FORMA A FICAREM ALINHADOS AO NÍVEL DO PISO ACABADO;

4) QUANDO HOUVER BUEIROS FORA DO ALINHAMENTO DO MEIO-FIO, ESTES DEVERÃO SER TRATADOS DE FORMA A TER SEUS ACESSOS ALINHADOS AO MEIO-FIO E SUA COBERTURA AO NÍVEL DAS CALÇADAS (LOCAS DE LOBO);

5) ONDE HOUVER RAMPAIS DE PEDESTRES OU DE VEÍCULOS, O MEIO-FIO DEVERÁ SER REBAIXADO, DE FORMA A PERMITIR O ACESSO À CALÇADA;

6) ONDE HOUVER MARQUISES COM PROJEÇÃO MAIOR QUE 1 METRO, EXCETO TIVER APOIO NO SOLO, ESTES DEVERÃO SER REMOVIDOS OU DEMOLIDOS, PARA PERMITIR A CIRCULAÇÃO SEM OBSTÁCULOS NAS CALÇADAS;

7) O CALÇAMENTO DEVERÁ SER PLANO E ALINHADO, SEM OBSTÁCULOS FÍSICOS NA SUA FAIXA LIVRE;

8) AS PERSPECTIVAS SÃO RECURSO AUXILIAR DE VISUALIZAÇÃO DO PROJETO, NÃO DEVENDO SUA EXECUÇÃO BASEAR-SE TÃO SOMENTE NELAS. A EXECUÇÃO DEVE CONSIDERAR OS DESENHOS TÉCNICOS.

LEGENDA	QUANT.
ÁREA DE CONSTRUÇÃO	37.608,46 m²
ÁREA DE DEMOLIÇÃO	37.608,46 m²
RAMPA DE PEDESTRE COM PAVIMENTAÇÃO EM CONCRETO IMPORTADO DE USINA, ESP. 8cm, TRACÇO 1:3,3, P+10MP, COM MALHA DE FERRO, MODULAÇÃO COMO EM PROJETO, ACABAMENTO DESMOLDADO MECANICAMENTE	191,25 m²
RAMPA DE VEÍCULOS COM PAVIMENTAÇÃO EM CONCRETO IMPORTADO DE USINA, ESP. 8cm, TRACÇO 1:3,3, P+10MP, COM MALHA DE FERRO, MODULAÇÃO COMO EM PROJETO, ACABAMENTO DESMOLDADO MECANICAMENTE	1490,00 m²
PISO TÁTIL (25x25cm) NA COR AMARELA	38 m²
GRAMADO (GRAMA AMENDOM)	1097,00 m²
GRAMADO (GRAMA ESMERALDA)	320,00 m²
MEIO FIO EM PARALELO A SER RETIRADO	4571,00 m
MEIO FIO EM PARALELO A SER INSTALADO (NOVO)	5012,70 m

POSTE ENERGIA (EXISTENTES)	—
QDS - A ILUMINAÇÃO PÚBLICA FICARÁ A CARGO DA PREFEITURA	—
PINTURA DE FAIXAS DE PEDESTRES, SINALIZAÇÃO HORIZONTAL E SINALIZAÇÃO VERTICAL, FICARÁ A CARGO DE OUTRO CONTRATO	—
PALMEIRA EXISTENTE	7 UNID.
ÁRVORE EXISTENTE	16 UNID.
ÁRVORE A SER PLANTADA	57 UNID.
ÁRVORE PEQUENO PORTE PORTE EM VASES DE CONCRETO PRÉ MOLDADO (Ø 60 CM)	19 UNID.
ARBUSTO A SER PLANTADO - 476 UNID.	370 UNID.
ARBUSTO A SER RETIRADO	49 UNID.
CAIXA DE INSPEÇÃO DE INCÊNDIO (EXISTENTE)	—
POÇO DE VISITA (EXISTENTE)	—
RAIO / BUEIRO (EXISTENTE)	—
BOCA DE LOBO (EXISTENTE)	—
PORTÃO EXISTENTE	—
BANCO EM CONCRETO PRÉ MOLDADO (1,5X0,9M)	36 UNID.
MESA DE XADREZ REDONDA COM BANCOS EM CONCRETO	03 UNID.
JARDINEIRA EM CONCRETO (1,0X0,5X0,5M) 10x ARBUSTOS EXISTENTES, JARDINEIRAS DE CONCRETO	106 UNID.
PUPÊ EM CONCRETO PRÉ MOLDADO (Ø 60 CM)	29 UNID.
BALEIADEIRO FLEXÍVEL DE POLIURETANO COM PROTEÇÃO UV, FIXADO POR PARAFUSO CHARNALADO (17 CM DE ALTURA), REFLETIVO, NA COR LARANJA	413 UNID.
MESA TIPO PIQUENIQUE COM 2 BANCOS EM CONCRETO	20 UNID.
POSTE METÁLICO DE ILUMINAÇÃO COM 3 PÉTALAS	10 UNID.
POSTE METÁLICO DE ILUMINAÇÃO COM 2 PÉTALAS	61 UNID.
POSTE METÁLICO DE ILUMINAÇÃO COM 1 PÉTALA	24 UNID.
REFLETOR PARA QUADRA ESPORTIVA EM POSTE METÁLICO	08 UNID.

QUADRO DE REVESTIMENTOS	QUANT.
PAVIMENTAÇÃO E FORRAÇÕES	
PAVIMENTAÇÃO ASFÁLTICA	20.875,00 m²
PISO EM BORRACHA EPDM (10CM) (ÁREA INFANTE)	236,00 m²
PAVIMENTAÇÃO EM CONCRETO - CALÇADA SIMPLES	6440,00 m²
PAVIMENTAÇÃO EM CONCRETO - CANTEIRO CENTRAL	335,00 m²
PISO EM CONCRETO PIGMENTADO CINZA REFORÇADO COM MALHA DE FERRO	645,00 m²
PISO EM CONCRETO PIGMENTADO LARANJA REFORÇADO COM MALHA DE FERRO	988,00 m²
PAVIMENTAÇÃO EM PISO INDUSTRIAL POLIDO DE ALTA RESISTÊNCIA, EM QUADRA ESPORTIVA	733,65m²
GRAMA AMENDOM	1097,00 m²
GRAMA ESMERALDA	320,00 m²

PARQUES E REVESTIMENTOS	
PIN TUPA EM TELA ACRÍLICA PARA ÁREA EXTERNA NA COR AZUL DEL REY EM QUAS DEMOIS	195,00 m²
ÁREA TOTAL DE PROJETO	37.608,46 m²

00	EMIÇÃO INICIAL	LARISSA GOMES	LARISSA GOMES	01/08/2019
----	----------------	---------------	---------------	------------



PREFEITURA MUNICIPAL DE MESQUITA
SEMIMP - Secretaria Municipal de Infraestrutura, Meio Ambiente e Serviços Públicos
Departamento de Projetos

TÍTULO DO PROJETO
PROJETO DE MOBILIDADE E ADEQUAÇÃO URBANÍSTICA NA AV. SÃO PAULO E REQUALIFICAÇÃO DAS PRAÇAS BRASIL, SÃO PAULO, PORTO ALEGRE E PRAÇA DA VAN

AVENIDA SÃO PAULO - MESQUITA - RJ	
OBJETIVO INDICAÇÃO DE RAMPAS REFORÇADAS	TÍTULO DO PROJETO PROJETO BÁSICO
DESENVOLVIDOR PLANTA DE ARTICULAÇÃO RAMPAS REFORÇADAS - TRECHO E	DATA 15/02/2023 INDICADA PLANO DE PROJETO ARQ. LARISSA GOMES ARQ. RAFAEL VIANA ARQ. RENAN FERNANDES

LEGENDA DE BRINQUEDOS - PARQUE INFANTE	
SEMI-ORÇAMENTO DE FERRO GALVANIZADO, COM PINTURA ELETROFÓRICA NA COR BRANCA E ASSENTO EM MADEIRA ECOLÓGICA NA COR LARANJA - 1 UNID.	SEMI-ORÇAMENTO DE FERRO GALVANIZADO, COM PINTURA ELETROFÓRICA NA COR BRANCA E ASSENTO EM MADEIRA ECOLÓGICA NA COR LARANJA - 1 UNID.
SEMI-ORÇAMENTO DE FERRO GALVANIZADO, COM PINTURA ELETROFÓRICA NA COR AZUL, CARGO PARA O LADO DA AVENIDA GALVANIZADO NA COR LARANJA - 1 UNID.	SEMI-ORÇAMENTO DE FERRO GALVANIZADO, COM PINTURA ELETROFÓRICA NA COR BRANCA E ASSENTO EM MADEIRA ECOLÓGICA NA COR LARANJA - 1 UNID.
SEMI-ORÇAMENTO DE FERRO GALVANIZADO, COM PINTURA ELETROFÓRICA NA COR BRANCA E ASSENTO EM MADEIRA ECOLÓGICA NA COR LARANJA - 1 UNID.	SEMI-ORÇAMENTO DE FERRO GALVANIZADO, COM PINTURA ELETROFÓRICA NA COR BRANCA E ASSENTO EM MADEIRA ECOLÓGICA NA COR LARANJA - 1 UNID.
LEGENDA DE EQUIPAMENTOS ESPORTIVOS - PRAÇA BRASIL	
BARRA FIXA TRÍPLA COM ALTURAS DIFERENTES - 01 UNID.	ESCALADA PARALELA - 01 UNID.
BARRA FIXA PARALELA - 01 UNID.	FRANCHA ABDOMINAL - 02 UNID.
MESA PARA FUTIBOL EM CONCRETO - 01 UNID.	
LEGENDA DE EQUIPAMENTOS ACADEMIA DA TERCEIRA IDADE (ATI) - PRAÇA BRASIL	
PRESSÃO DE PERNAS - 01 UNID.	ROTAÇÃO VERTICAL TRÍPLA - 01 UNID.
PARALELA ABDOMINAL - 03 UNID.	BICICLETA TRÍPLA - 01 UNID.
REMADA SENTADA - 01 UNID.	FRANCHA ABDOMINAL DUPLA - 01 UNID.
ELÍPTICO TRÍPLA - 01 UNID.	

2 RAMPAS REFORÇADAS - TRECHO E
ESCALA 1:1000

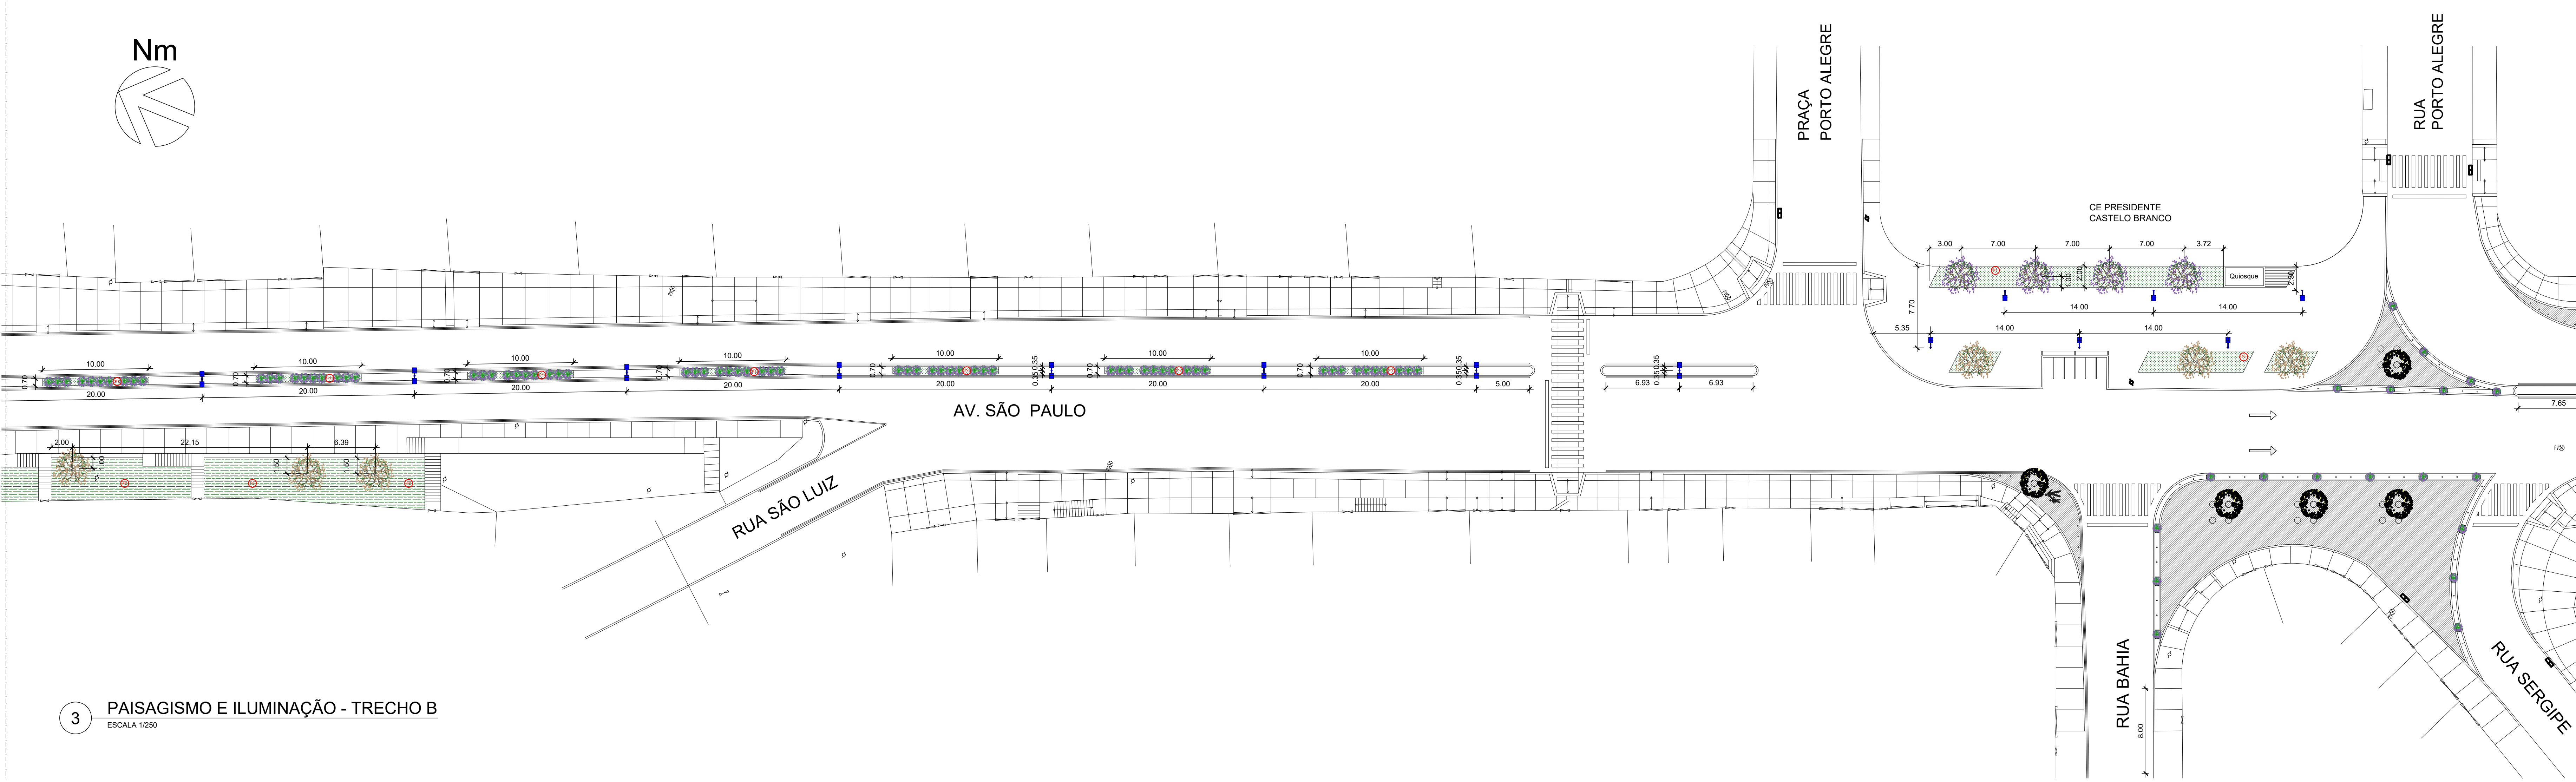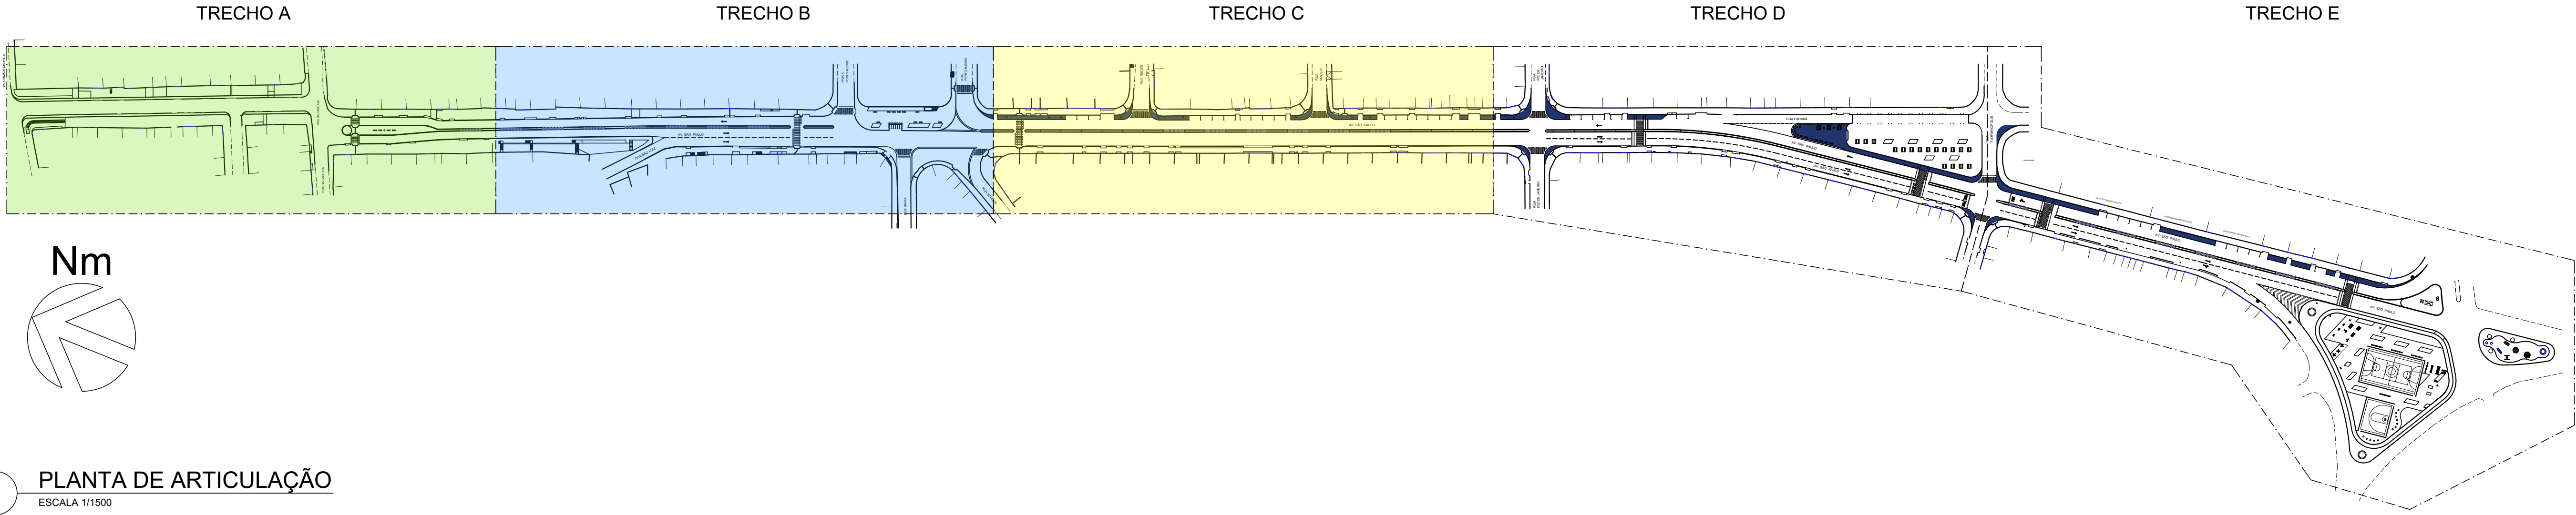

ÁREA A SER EXECUTADA:

AV. SÃO PAULO COM 1.255,00m DE EXTENSÃO PARA INTERVENÇÃO, SENDO O PONTO INICIAL NA ANTIGA PRAÇA DA VAN. E O PONTO FINAL NA DIVISA DE MESQUITA COM O MUNICÍPIO DE NOVA IGUAÇU, NA RUA IRMÃOS MAURÍCIO.

NOTA:

IMPORTANTE:

1) O PROJETO BÁSICO FOI ELABORADO COM BASE NAS INFORMAÇÕES DO LEVANTAMENTO TOPOGRÁFICO;

2) TODAS AS SITUAÇÕES QUE FLUIREM DAS APRESENTADAS NO PROJETO BÁSICO DEVERÃO SER LEVADAS AO CONHECIMENTO DO DEPARTAMENTO DE PROJETOS DA SEMMSP, PARA QUE SEJA DISCUTIDA A MELHOR SOLUÇÃO;

3) TODOS OS PIVÔS, TAMPOS DE BUEIROS OU SIMILARES, DEVEM SER ELEVADOS OU REBAIXADOS DE FORMA A FICAREM ALINHADOS AO NÍVEL DO PISO ACABADO;

4) QUANDO HOUVER BUEIROS FORA DO ALINHAMENTO DO MEIO-FIO, ESTES DEVERÃO SER TRATADOS DE FORMA A TER SEUS ACESSOS ALINHADOS AO MEIO-FIO E SUA COBERTURA AO NÍVEL DAS CALÇADAS (BOCAS DE LOBO);

5) ONDE HOUVER RAMPAS DE PEDESTRES OU DE VEÍCULOS, O MEIO-FIO DEVERÁ SER REBAIXADO, DE FORMA A PERMITIR O ACESSO À CALÇADA;

6) ONDE HOUVER MARQUISES COM PROJEÇÃO MAIOR QUE 1 METRO, E/OU TIVER APOIO NO SOLO, ESTES DEVERÃO SER REMOVIDOS OU DEMOLIDOS, PARA PERMITIR A CIRCULAÇÃO SEM OBSTÁCULOS NAS CALÇADAS;

7) O CALÇAMENTO DEVERÁ SER PLANO E ALINHADO, SEM OBSTÁCULOS FÍSICOS NA SUA FAIXA LIVRE;

8) AS PERSPECTIVAS SÃO RECURSO AUXILIAR DE VISUALIZAÇÃO DO PROJETO, NÃO DEVENDO SUA EXECUÇÃO BASEAR-SE TÃO SOMENTE NELAS. A EXECUÇÃO DEVE CONSIDERAR OS DESENHOS TÉCNICOS.

LEGENDA PAISAGISMO		QUANT.
	PALMEIRA EXISTENTE	7 UNID.
	ÁRVORE EXISTENTE	16 UNID.
	IPÊ DE JARDIM "Tecoma stans"	15 UNID.
	JACARANDÁ MIMOSO "Jacaranda mimosifolia"	17 UNID.
	BABOSA BRANCA "Cordia superba"	11 UNID.
	PATA DE VACA "Bauhinia forficata" Rosa	17 UNID.
	IPÊ DE JARDIM "Tecoma stans" EM VASOS DE CONCRETO PRÉ MOLDADO (Ø 60 CM)	19 UNID.
	ARBUSTO ESPONJINHA "Calliandra tweedii" - 476 UNID.	CANTIERO CENTRAL 370 UNID. JARDINEIRAS 106 UNID.
	GRAMADO (GRAMA AMENDOIM)	1097,00 m²
	GRAMADO (GRAMA ESMERALDA)	320,00 m²
LEGENDA ILUMINAÇÃO		QUANT.
	POSTE METÁLICO DE ILUMINAÇÃO COM 3 PÉTALAS	PRAÇAS (4,5m) 24 UNID. CANT. CENTRAL (6,0m) 37 UNID.
	POSTE METÁLICO DE ILUMINAÇÃO COM 2 PÉTALAS	PRAÇAS (4,5m) 24 UNID. CANT. CENTRAL (6,0m) 37 UNID.
	POSTE METÁLICO DE ILUMINAÇÃO COM 1 PÉTALA (4,5 m de altura)	24 UNID.
	REFLETOR PARA QUADRA ESPORTIVA EM POSTE METÁLICO (6 m)	08 UNID.

GOVERNO DO ESTADO DO RIO DE JANEIRO
SECRETARIA DE ESTADO DAS CIDADES
SUBSECRETARIA DE PROJETOS DE ENGENHARIA

Responsável Técnico:
LUCAS QUARTE DE SOUZA
ID 51450624

CREAÇÃO:
CAU A140420-2

Estado:
BÁSICO

VISTOS

assinamento eletrônico digitalizado

assinatura digitalizada

assinatura digitalizada

00 EMISSÃO INICIAL

LARISSA GOMES

LARISSA GOMES

01/08/2019

PREFEITURA MUNICIPAL DE MESQUITA
SEMMSP - Secretaria Municipal de Infraestrutura, Meio Ambiente e Serviços Públicos
Departamento de Projetos

TÍTULO DO PROJETO
PROJETO DE MOBILIDADE E ADEQUAÇÃO URBANÍSTICA NA AV. SÃO PAULO E
REQUALIFICAÇÃO DAS PRAÇAS BRASIL, SÃO PAULO, PORTO ALEGRE E PRAÇA DA VAN

ENDEREÇO DA OBRA
AVENIDA SÃO PAULO - MESQUITA - RJ

OBJETIVO:
INDICAÇÃO DE RAMPAS REFORÇADAS

TIPO DE PROJETO
PROJETO BÁSICO




DESENHOS
PLANTA DE ARTICULAÇÃO
PAISAGISMO E ILUMINAÇÃO - TRECHOS A E B

DATA
15/02/2023

ESCALA
INDICADA

EQUIPE DE PROJETO
ARQ. LARISSA GOMES
ARQ. RAFAEL VIANA
ARQ. RENAN FERNANDES

ARQ. LARISSA GOMES - CAU A25716-4

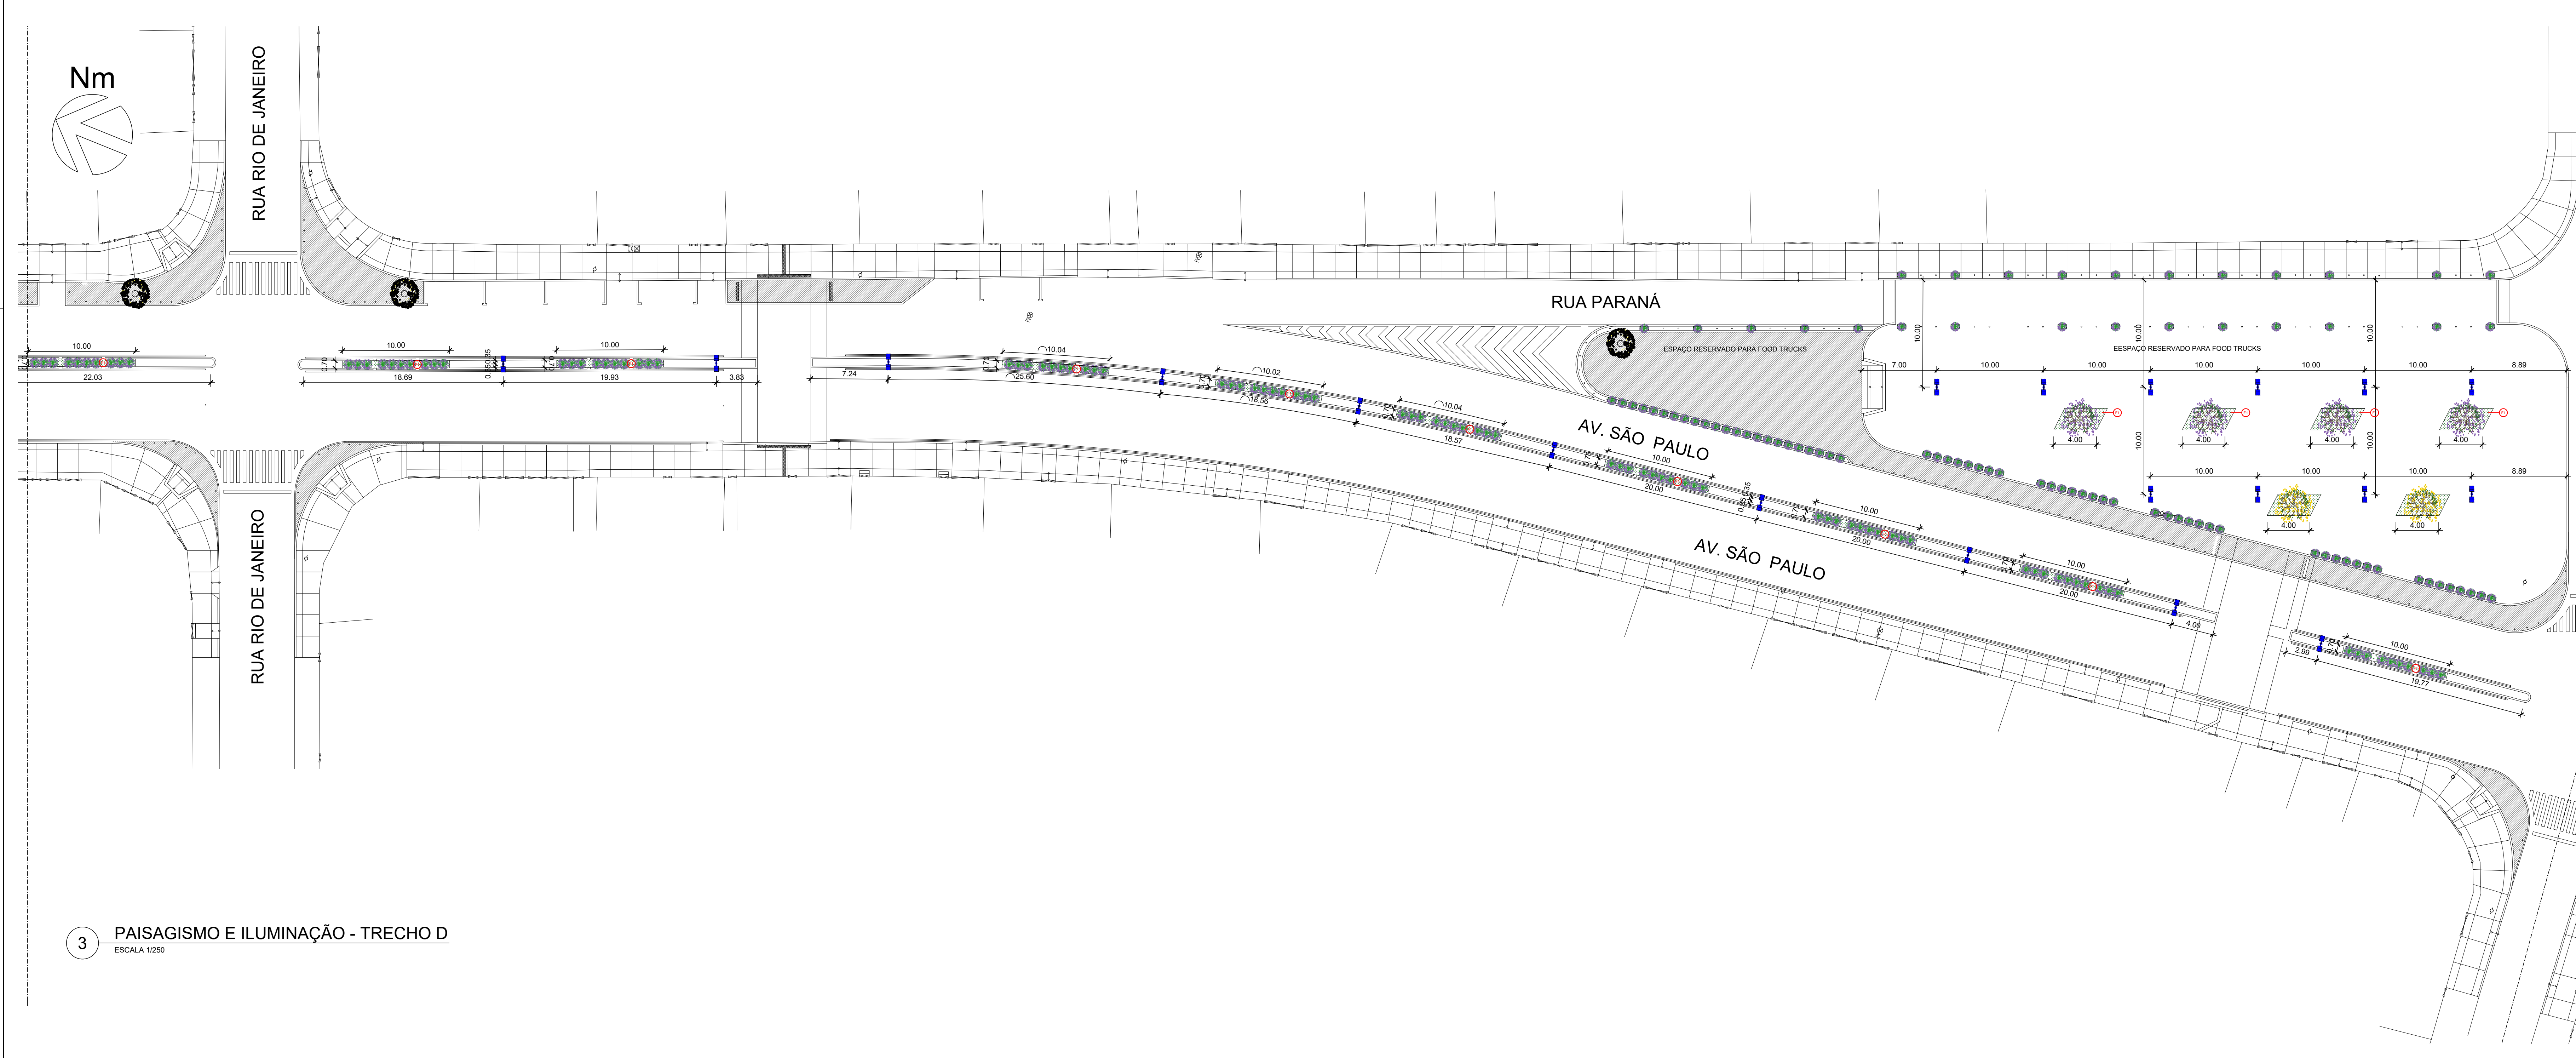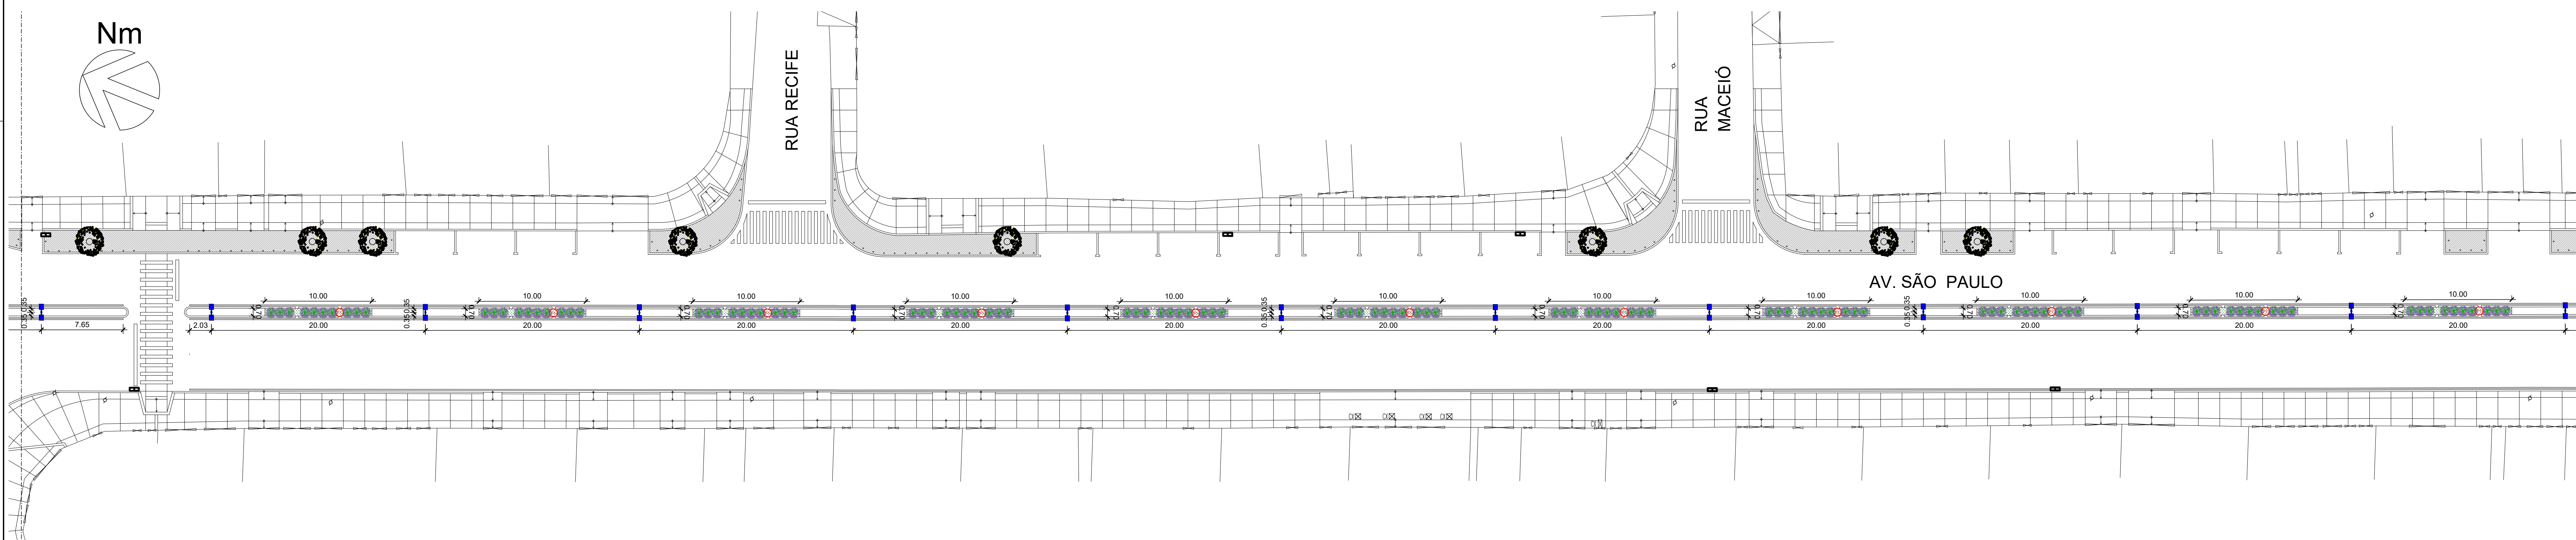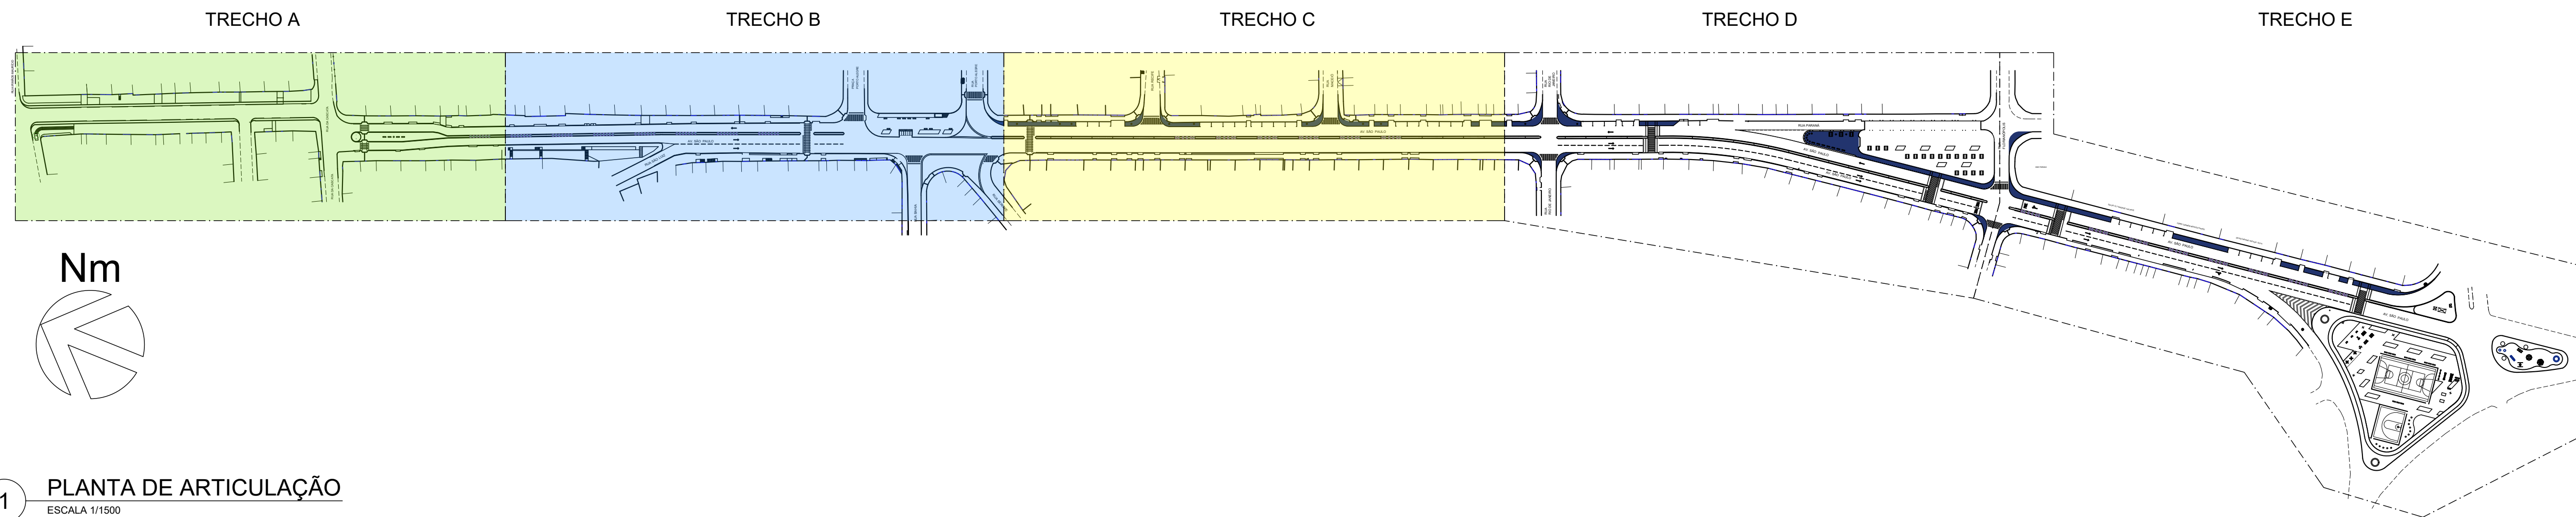

ÁREA A SER EXECUTADA:

AV. SÃO PAULO COM **1.255,00** DE EXTENSÃO PARA INTERVENÇÃO, SENDO O PONTO INICIAL NA ANTIGA PRAÇA DA VAN, E O PONTO FINAL NA DIVISA DE MESQUITA COM O MUNICÍPIO DE NOVA IGUAÇU, NA RUA IRMÃOS MAURÍCIO.

NOTA:

IMPORTANTE:

1) O PROJETO BÁSICO FOI ELABORADO COM BASE NAS INFORMAÇÕES DO LEVANTAMENTO TOPOGRÁFICO;

2) TODAS AS SITUAÇÕES QUE FUGIREM DAS APRESENTADAS NO PROJETO BÁSICO DEVERÃO SER LEVADAS AO CONHECIMENTO DO DEPARTAMENTO DE PROJETOS DA SEMISMP, PARA QUE SEJA DISCUTIDA A MELHOR SOLUÇÃO;

3) TODOS OS PIS, TAMPOS DE BUEIROS OU SIMILARES, DEVEM SER ELEVADOS OU REBAIXADOS DE FORMA A FICAREM ALINHADOS AO NÍVEL DO PISO ACABADO.

4) QUANDO HOUVER BUEIROS FORA DO ALINHAMENTO DO MEIO-FIO, ESTES DEVERÃO SER TRATADOS DE FORMA A TER SEUS ACESSOS ALINHADOS AO MEIO-FIO E SUA COBERTURA AO NÍVEL DAS CALÇADA (BOCAS DE LOBO);


5) ONDE HOUVER RAMPAS DE PEDESTRES OU DE VEÍCULOS, O MEIO-FIO DEVERÁ SER REBAIXADO, DE FORMA A PERMITIR O ACESSO À CALÇADA.

6) ONDE HOUVER MARQUISES COM PROJEÇÃO MAIOR QUE 1 METRO, E/OU TIVER APÓIO NO SOLO, ESTES DEVERÃO SER REMOVIDOS OU DEMOLIDOS, PARA PERMITIR A CIRCULAÇÃO SEM OBSTÁCULOS NAS CALÇADAS.

7) O CALÇAMENTO DEVERÁ SER PLANO E ALINHADO, SEM OBSTÁCULOS FÍSICOS NA SUA FAIXA LIVRE.

8) AS PERSPECTIVAS SÃO RECURSO AUXILIAR DE VISUALIZAÇÃO DO PROJETO, NÃO DEVEDENDO SUA EXECUÇÃO BASEAR-SE TÃO SOMENTE NELAS. A EXECUÇÃO DEVE CONSIDERAR OS DESENVOLVIMENTOS TÉCNICOS

LEGENDA PAISAGISMO			QUANT.
	PALMEIRA EXISTENTE		7 UNID.
	ÁRVORE EXISTENTE		16 UNID.
	IPÊ DE JARDIM "Tecoma stans"		15 UNID.
	JACARANDÁ MIMOSO "Jacaranda mimosfolia"		17 UNID.
	BABOÇA BRANCA "Cordia alliodora"		11 UNID.
	PATA DE VACA "Bauhinia forficata" Rosa		17 UNID.
	IPÊ DE JARDIM "Tecoma stans" EM VASOS DE CONCRETO PRE MOLDADO (Ø 60 CM)		19 UNID.
	ARBUSTO ESPONJINHA "Calliandra tweedii" - 476 UNID.	CANTEIRO CENTRAL JARDINEIRAS	370 UNID. 106 UNID.
	GRAMADO (GRAMA AMENDOIM)		1097,00 m²
	GRAMADO (GRAMA ESMERALDA)		320,00 m²
LEGENDA ILUMINAÇÃO			QUANT.
	POSTE METÁLICO DE ILUMINAÇÃO COM 3 PÉTALAS	PRAGAS (4,5m) CANT. CENTRAL (Ø,0m)	24 UNID. 37 UNID.
	POSTE METÁLICO DE ILUMINAÇÃO COM 2 PÉTALAS	PRAGAS (4,5m) CANT. CENTRAL (Ø,1m)	24 UNID. 37 UNID.
	POSTE METÁLICO DE ILUMINAÇÃO COM 1 PÉTALA (4,5 m de altura)		24 UNID.
	REFLETOR PARA QUADRA ESPORTIVA EM POSTE METÁLICO (6 m)		08 UNID.

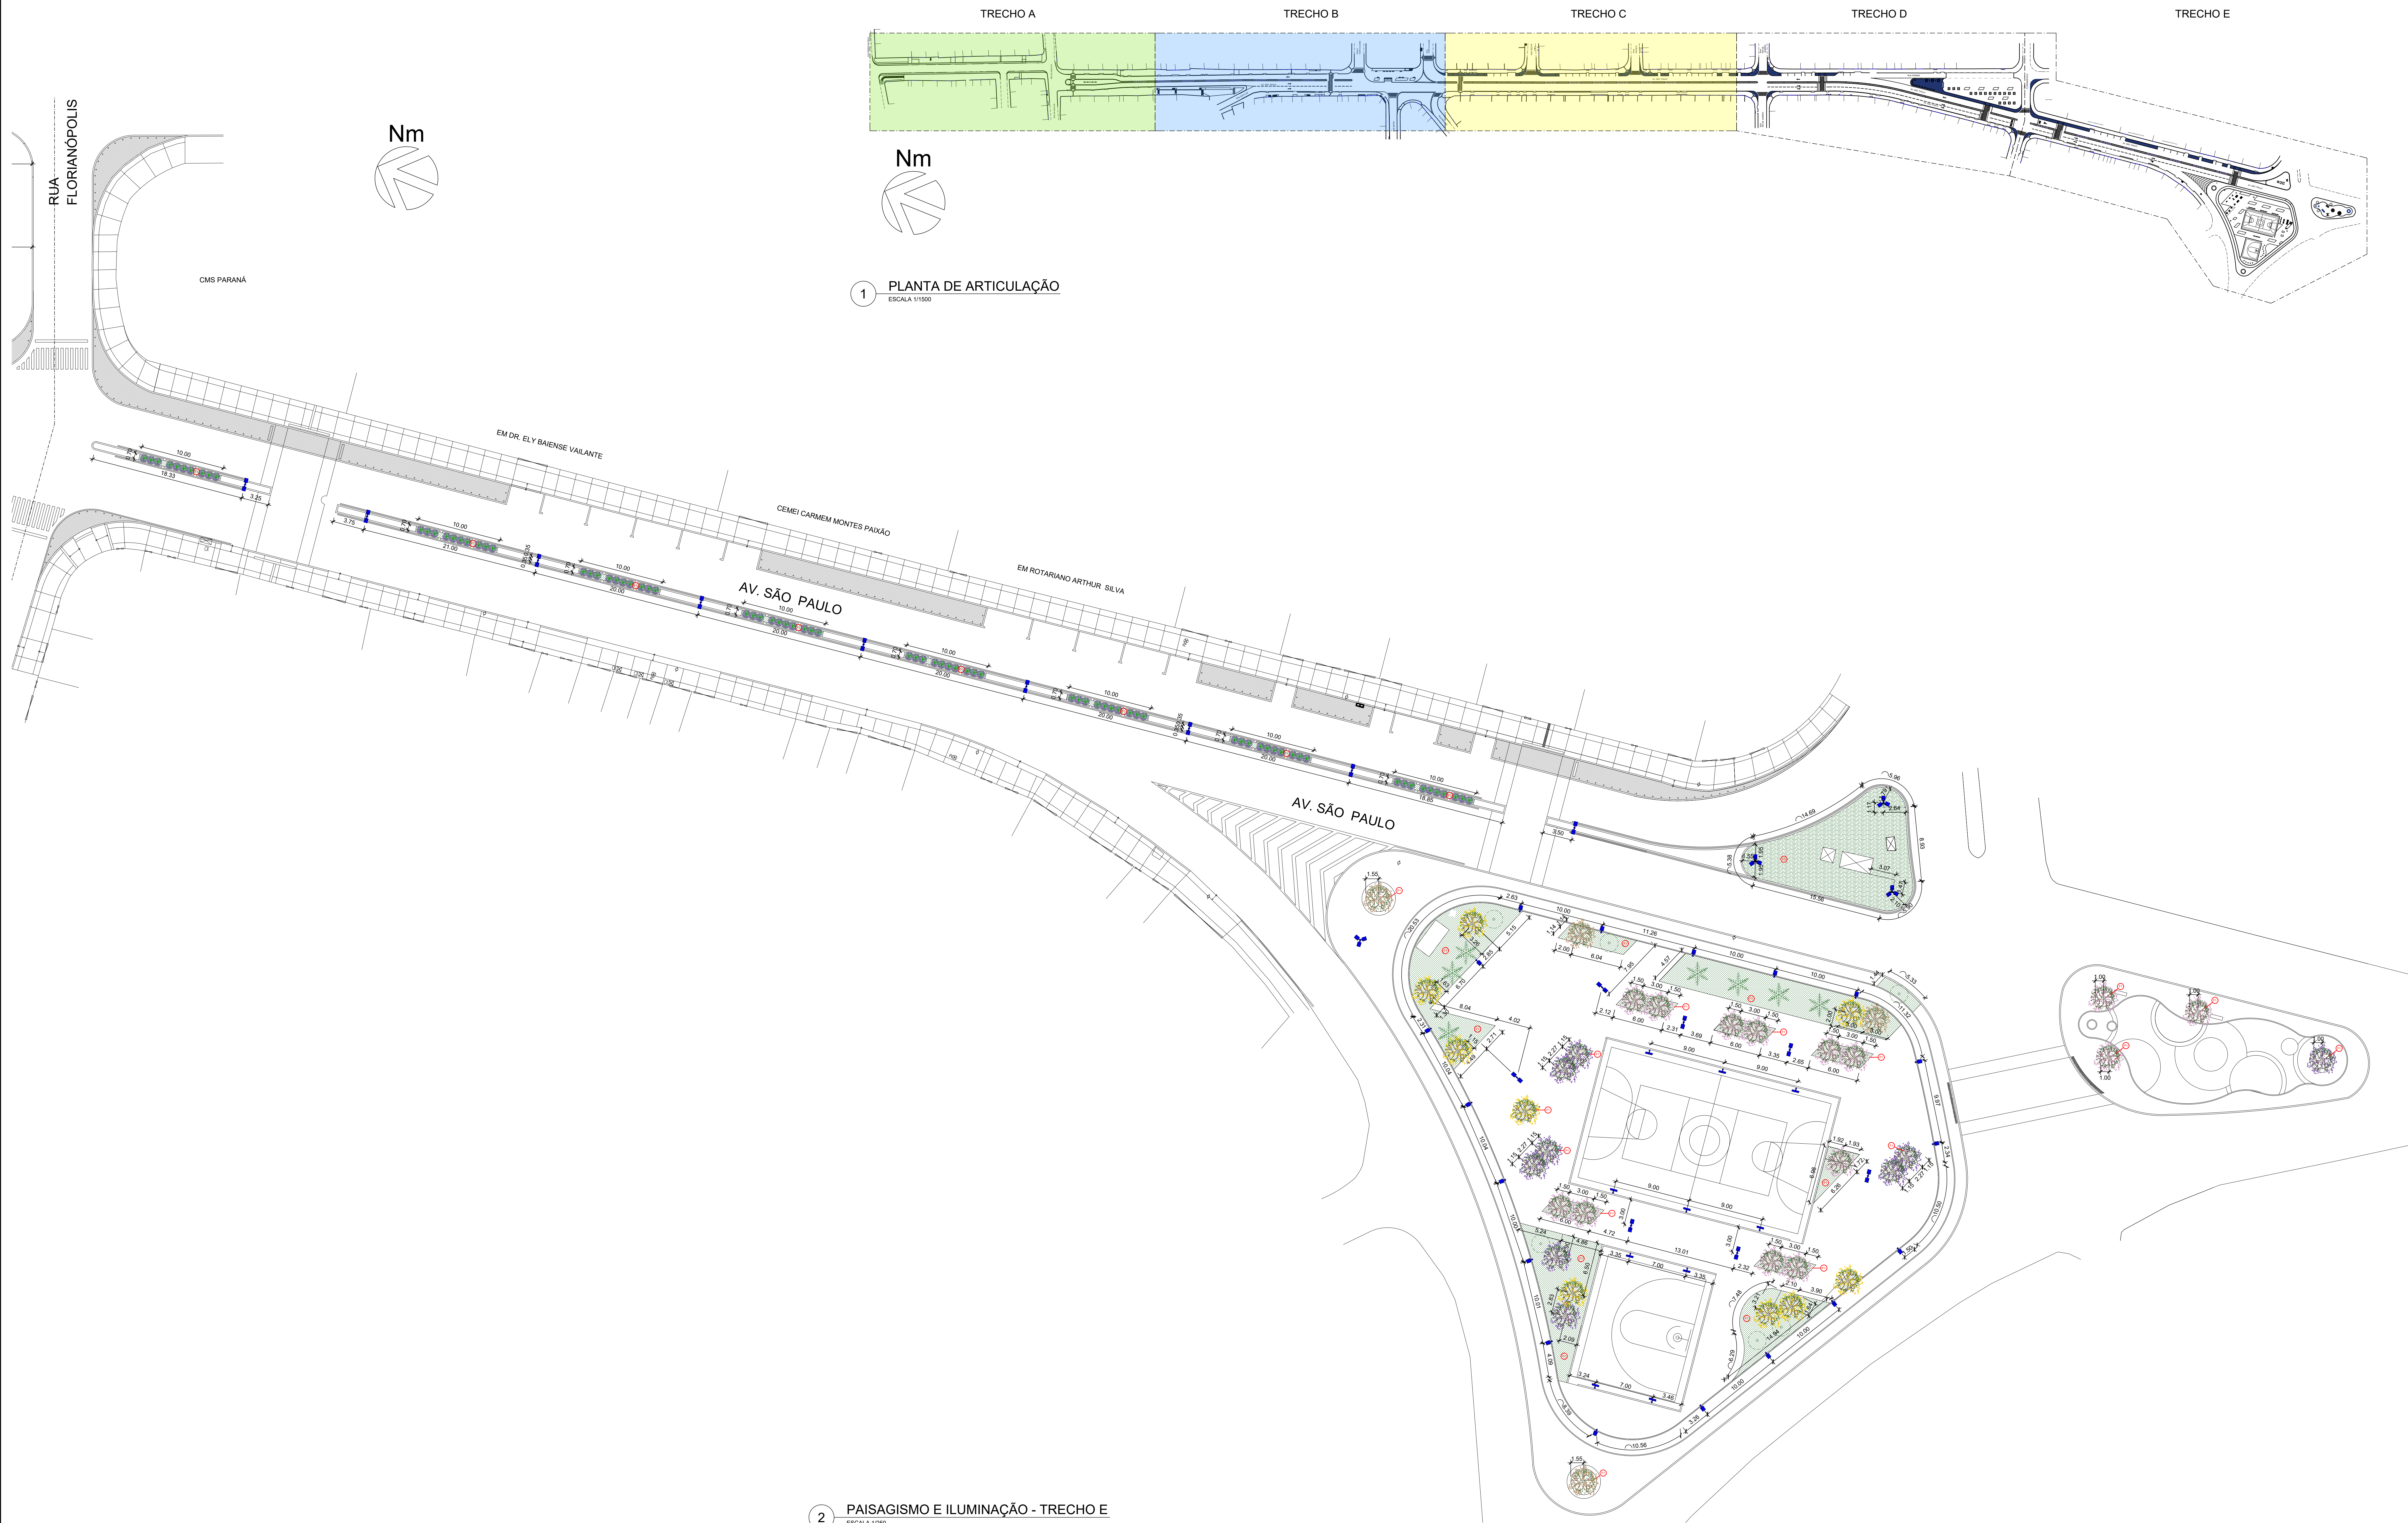

1 PLANTA DE ARTICULAÇÃO
ESCALA 1:1000

2 PAISAGISMO E ILUMINAÇÃO - TRECHO E
ESCALA 1:200

ÁREA A SER EXECUTADA:
AV. SÃO PAULO COM 1.255,00m DE EXTENSÃO PARA INTERVENÇÃO, SENDO O PONTO INICIAL NA ANTIGA PRAÇA DA VAN, E O PONTO FINAL NA DIVISA DE MESQUITA COM O MUNICÍPIO DE NOVA IGUAÇU, NA RUA IRMÃOS MAURÍCIO.

- NOTA:
- IMPORTANTE:
- 1) O PROJETO BÁSICO FOI ELABORADO COM BASE NAS INFORMAÇÕES DO LEVANTAMENTO TOPOGRÁFICO;
 - 2) TODAS AS SITUAÇÕES QUE FLUIREM DAS APRESENTADAS NO PROJETO BÁSICO DEVERÃO SER LEVADAS AO CONHECIMENTO DO DEPARTAMENTO DE PROJETOS DA SEMMSP, PARA QUE SEJA DISCUTIDA A MELHOR SOLUÇÃO;
 - 3) TODOS OS PIVs, TAMPOS DE BUEIROS OU SIMILARES, DEVEM SER ELEVADOS OU REBAIXADOS DE FORMA A FICAREM ALINHADOS AO NÍVEL DO PISO ACABADO;
 - 4) QUANDO HOUVER BUEIROS FORA DO ALINHAMENTO DO MEIO-FIO, ESTES DEVERÃO SER TRATADOS DE FORMA A TER SEUS ACESSOS ALINHADOS AO MEIO-FIO E SUA COBERTURA AO NÍVEL DAS CALÇADAS (LOCAS DE LOBO);
 - 5) ONDE HOUVER RAMPAIS DE PEDESTRES OU DE VEÍCULOS, O MEIO-FIO DEVERÁ SER REBAIXADO, DE FORMA A PERMITIR O ACESSO À CALÇADA;
 - 6) ONDE HOUVER MARQUISES COM PROJEÇÃO MAIOR QUE 1 METRO, E/OU TIVER APOIO NO SOLO, ESTES DEVERÃO SER REMOVIDOS OU DEMOLIDOS, PARA PERMITIR A CIRCULAÇÃO SEM OBSTÁCULOS NAS CALÇADAS;
 - 7) O CALÇAMENTO DEVERÁ SER PLANO E ALINHADO, SEM OBSTÁCULOS FÍSICOS NA SUA FAIXA LIVRE;
 - 8) AS PERSPECTIVAS SÃO RECURSO AUXILIAR DE VISUALIZAÇÃO DO PROJETO, NÃO DEVENDO SUA EXECUÇÃO BASEAR-SE TÃO SOMENTE NELAS. A EXECUÇÃO DEVE CONSIDERAR OS DESENHOS TÉCNICOS.

LEGENDA PAISAGISMO	QUANT.
PALMEIRA EXISTENTE	7 UNID.
ÁRVORE EXISTENTE	16 UNID.
IPÊ DE JARDIM "Tecoma stans"	15 UNID.
JACARANDA MIMOSA "Jacaranda mimosifolia"	17 UNID.
BABOSA BRANCA "Cordia superba"	11 UNID.
PATA DE VACA "Bauhinia forficata" Rosa	17 UNID.
IPÊ DE JARDIM "Tecoma stans" EM VASOS DE CONCRETO PRÉ-MOLDADO (Ø 60 CM)	19 UNID.
ARBUSTO ESPONJINHA "Callandria tweedii" - 476 UNID.	CANTO CENTRAL: 370 UNID. JARDIM: 106 UNID.
GRAMADO (GRAMA AMENDOIM)	1007,00 m²
GRAMADO (GRAMA ESMERALDA)	320,00 m²

LEGENDA ILUMINAÇÃO	QUANT.
POSTE METÁLICO DE ILUMINAÇÃO COM 3 PÉTALAS	FRANÇAS (L.H.): 24 UNID. CANT. CENTRAL (R.H.): 37 UNID.
POSTE METÁLICO DE ILUMINAÇÃO COM 2 PÉTALAS	FRANÇAS (L.H.): 24 UNID. CANT. CENTRAL (R.H.): 37 UNID.
POSTE METÁLICO DE ILUMINAÇÃO COM 1 PÉTALA (4,5 m de altura)	24 UNID.
REFLETOR PARA QUADRA ESPORTIVA EM POSTE METÁLICO (Ø 8 m)	08 UNID.

CIDADES

GOV RJ

GOVERNO DO ESTADO DO RIO DE JANEIRO
SECRETARIA DE ESTADO DAS CIDADES
SUBSECRETARIA DE PROJETOS DE ENGENHARIA

Responsável Técnico:
LUCAS DA SILVA DE SOUZA
ID 91458584

CRECAU:
CAU 418040-2

Engº
BÁSICO

gob

DOCUMENTO ASSINADO DIGITALMENTE
LUCAS DA SILVA DE SOUZA
CPF: 090.900.000-00
https://portal.mec.gov.br/assinatura-digital

00 EMISSÃO INICIAL LARISSA GOMES LARISSA GOMES 01/08/2019

PREFEITURA MUNICIPAL DE MESQUITA

SEMMSP - Secretaria Municipal de Infraestrutura, Meio Ambiente e Serviços Públicos

Departamento de Projetos

TÍTULO DO PROJETO
PROJETO DE MOBILIDADE E ADEQUAÇÃO URBANÍSTICA NA AV. SÃO PAULO E
REQUALIFICAÇÃO DAS PRAÇAS BRASIL, SÃO PAULO, PORTO ALEGRE E PRAÇA DA VAN

INTERVENÇÃO EM: AVENIDA SÃO PAULO - MESQUITA - RJ

OBJETIVO:
INDICAÇÃO DE RAMPAIS REFORÇADAS

TIPO DE PROJETO:
PROJETO BÁSICO

DESENVOLVIDOR:
PLANTA DE ARTICULAÇÃO
PAISAGISMO E ILUMINAÇÃO - TRECHO E

DATA:
15/02/2023
ESCALA:
INDICADA

gob

LARISSA GOMES
CPF: 090.900.000-00
https://portal.mec.gov.br/assinatura-digital

PLANEJADOR DO PROJETO:
ARQ. LARISSA GOMES
ARQ. RAFAEL VIANA
ARQ. RENAN FERNANDES

MESQUITA

URB-15/15