


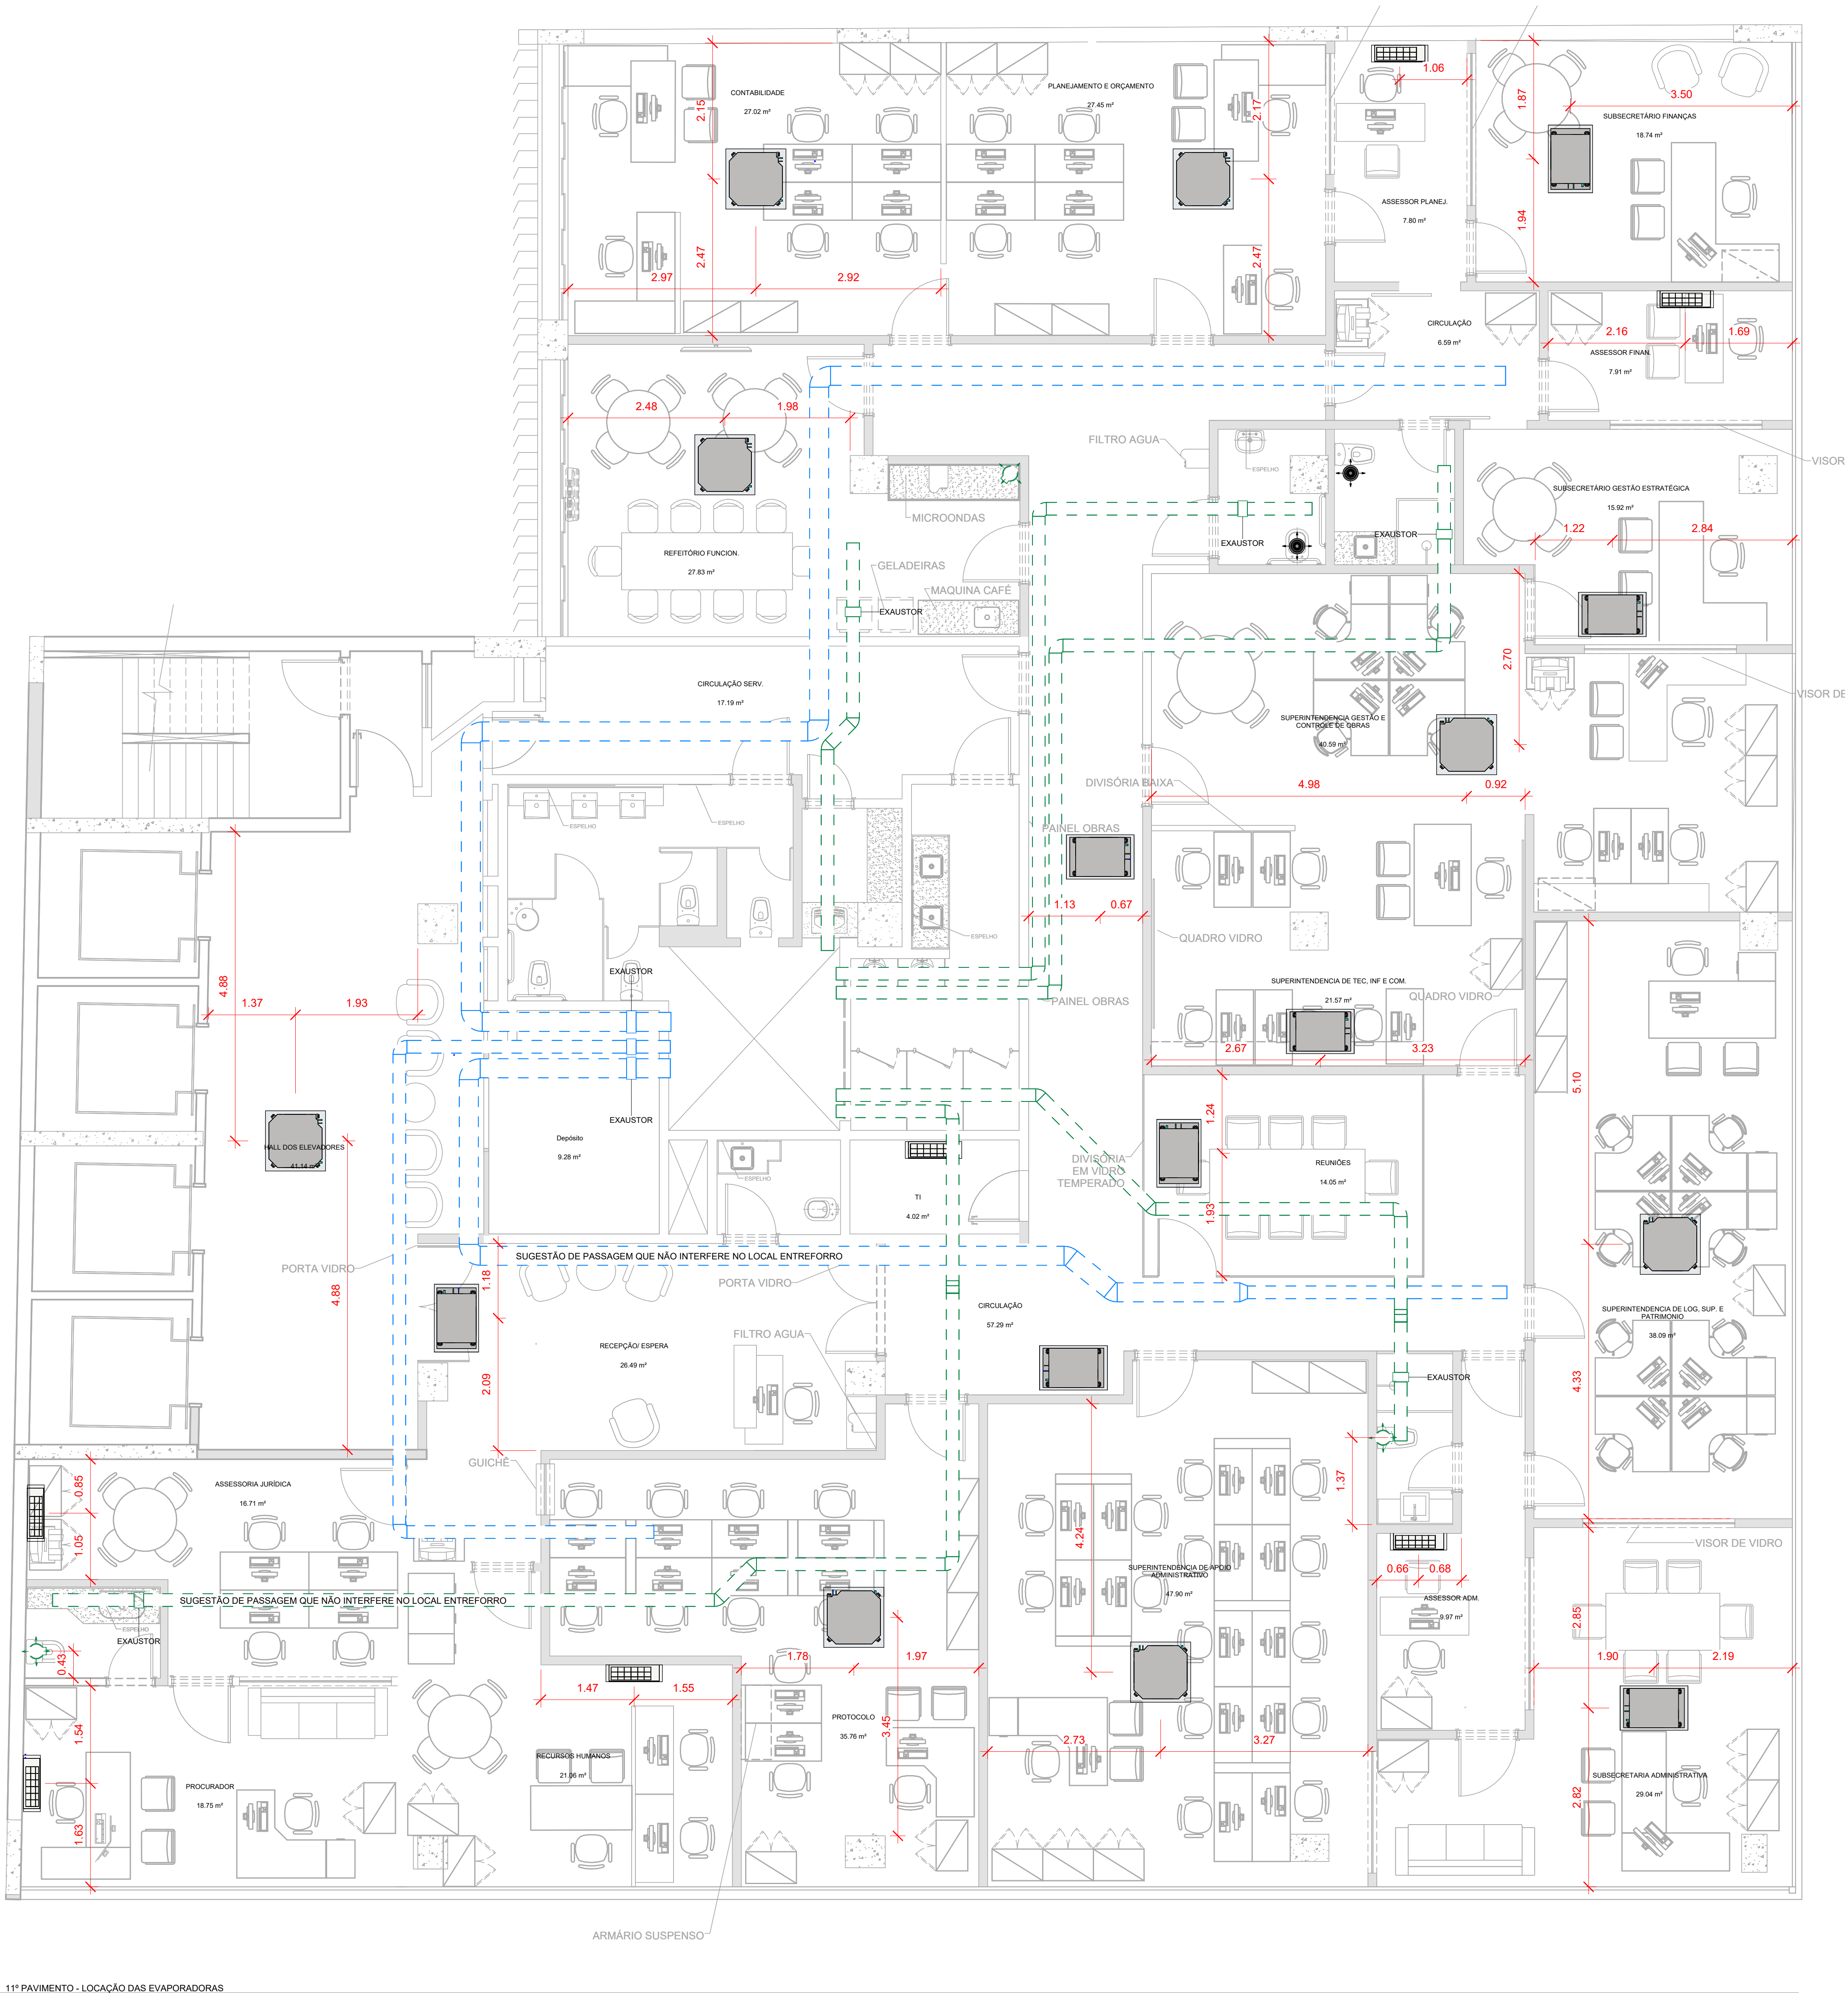

11º PAVIMENTO - LOCAÇÃO DAS EVAPORADORAS
escala: 1:50

Modelo	Quantidade	Unidade	Descrição	Power supply	MAC(A)	MTA(A)	Power input cooling(kW)	Power input heating(kW)
MVC-450W2VW1	4	unid	UNIDADE CONDENSADORA VC Plus 230V - MODELO MVC-450W2VW1 OU SIMILAR	230V-3ph-60Hz	47.50	63	23.000	0.000
M2-140Q4H1	1	unid	UNIDADE EVAPORADORA TIPO CASSETTE 4 VIAS MODELO M2-140Q4H1 OU SIMILAR	220-240V-50/60Hz	1.20	15	0.170	0.170
M2-100Q4H1	3	unid	UNIDADE EVAPORADORA TIPO CASSETTE 4 VIAS MODELO M2-100Q4H1 OU SIMILAR	220-240V-50/60Hz	1.00	15	0.150	0.150
M2-80Q4H1	1	unid	UNIDADE EVAPORADORA TIPO CASSETTE 4 VIAS MODELO M2-80Q4H1 OU SIMILAR	220-240V-50/60Hz	0.88	15	0.090	0.090
M2-80Q4H1	1	unid	UNIDADE EVAPORADORA TIPO CASSETTE 4 VIAS MODELO M2-80Q4H1 OU SIMILAR	220-240V-50/60Hz	0.76	15	0.096	0.096
M2-71Q10H1	2	unid	UNIDADE EVAPORADORA TIPO CASSETTE 1 VIA MODELO M2-71Q10H1 OU SIMILAR	220-240V-50/60Hz	0.59	15	0.060	0.060
M2-71Q4Q1H1	2	unid	UNIDADE EVAPORADORA TIPO CASSETTE 4 VIAS MODELO M2-71Q4Q1H1 OU SIMILAR	220-240V-50/60Hz	0.55	15	0.070	0.070
M2-56Q10H1	4	unid	UNIDADE EVAPORADORA TIPO CASSETTE 1 VIA MODELO M2-56Q10H1 OU SIMILAR	220-240V-50/60Hz	0.58	15	0.048	0.048
M2-56Q1H1	2	unid	UNIDADE EVAPORADORA TIPO HI WALL MODELO M2-56Q1H1 OU SIMILAR	220-240V-50/60Hz	0.58	15	0.045	0.045
M2-45Q10H1	1	unid	UNIDADE EVAPORADORA TIPO HI WALL MODELO M2-45Q10H1 OU SIMILAR	220-240V-50/60Hz	0.47	15	0.040	0.040
M2-45Q10H1	1	unid	UNIDADE EVAPORADORA TIPO CASSETTE 1 VIA MODELO M2-45Q10H1 OU SIMILAR	220-240V-50/60Hz	0.53	15	0.040	0.040
M2-36Q10H1	1	unid	UNIDADE EVAPORADORA TIPO CASSETTE 1 VIA MODELO M2-36Q10H1 OU SIMILAR	220-240V-50/60Hz	0.39	15	0.030	0.030
M2-22Q10H1	4	unid	UNIDADE EVAPORADORA TIPO HI WALL MODELO M2-22Q10H1 OU SIMILAR	220-240V-50/60Hz	0.32	15	0.038	0.038

○ TABELA DE EQUIPAMENTOS 11º PAV.
escala: 1:25

Tabela de acessório de duto 11º Pav.

Descrição	Contagem
EXAUSTOR	8

CÁLCULO DE BTUS 11º PAV.

Nome	Área	Número de pessoas	nº de Equipamentos	Tipo de espaço	Min. BTU/h
TI	4.02 m²	0	3	Elétrica/Mecânica	3683
CIRCULAÇÃO	6.59 m²	1	1	Corredor/Transição	4352
ASSESSOR PLANEL	7.80 m²	2	1	Escritório - Fechado	6018
ASSESSOR FINAN.	7.91 m²	2	1	Escritório - Fechado	6098
ASSESSOR ADM.	9.97 m²	2	1	Escritório - Fechado	7165
REUNIÕES	14.05 m²	4	0	Escritório - Fechado	10239
CIRCULAÇÃO SERV.	17.19 m²	2	0	Corredor/Transição	10744
SUBSECRETARIO GESTÃO ESTRATEGICA	15.92 m²	5	1	Escritório - Fechado	12282
PROCURADOR	18.75 m²	2	2	Escritório - Fechado	13050
SUBSECRETARIO FINANÇAS	18.74 m²	5	1	Escritório - Fechado	14457
ASSESSORIA JURIDICA	18.71 m²	5	5	Escritório - Fechado	15292
RECEPÇÃO ESPERA	26.49 m²	1	1	Escritório - Vão aberto	16691
RECURSOS HUMANOS	21.06 m²	6	3	Escritório - Fechado	17445
SUPERINTENDENCIA DE TEC. INF E COM	21.57 m²	6	6	Escritório - Fechado	19539
SUBSECRETARIA ADMINISTRATIVA	29.04 m²	8	1	Escritório - Fechado	22404
CONTABILIDADE	27.02 m²	8	6	Escritório - Fechado	23847
PLANEJAMENTO E ORÇAMENTO	27.45 m²	8	6	Escritório - Fechado	24178
HALL DOS ELEVADORES	41.14 m²	4	0	Corredor/Transição	26554
REFEITÓRIO FUNCION.	27.83 m²	19	3	Área de refeições	29588
SUPERINTENDENCIA GESTÃO E CONTROLE DE OBRAS	40.59 m²	7	7	Escritório - Fechado	32156
SUPERINTENDENCIA DE LOG, SUP. E PATRIMONIO	38.09 m²	9	9	Escritório - Fechado	33055
PROTÓCOLO	35.76 m²	11	11	Escritório - Fechado	34057
CIRCULAÇÃO	57.29 m²	6	1	Corredor/Transição	37813
SUPERINTENDENCIA DE APOIO ADMINISTRATIVO	47.90 m²	15	15	Escritório - Fechado	46138

138

48992

- PREVISÃO DE DUTO AR EXTERIOR A SER INSTALADO
- PREVISÃO DE DUTO DE EXAUSTÃO A SER INSTALADO
- EVAPORADORA CASSETTE 1 OU 2 VIAS
- EVAPORADORA CASSETTE 4 VIAS
- EVAPORADORA HI WALL
- SAÍDA DO EXAUSTOR

NOTA:
1 - CONFORME APONTADO PELA ARQUITETA A ÁREA DA CIRCULAÇÃO DE SERVIÇO PODERÁ TER O PE DIREITO ATÉ 2,55M.
2 - O PROJETO CONSIDEROU ALTERAÇÕES NECESSÁRIAS PARA COMPATIBILIZAÇÃO COM AS DEMAIS DISCIPLINAS.

REVISÃO	DATA	DESCRIÇÃO	RESPONSÁVEL
1			
2			
